




RZUT PARTERU

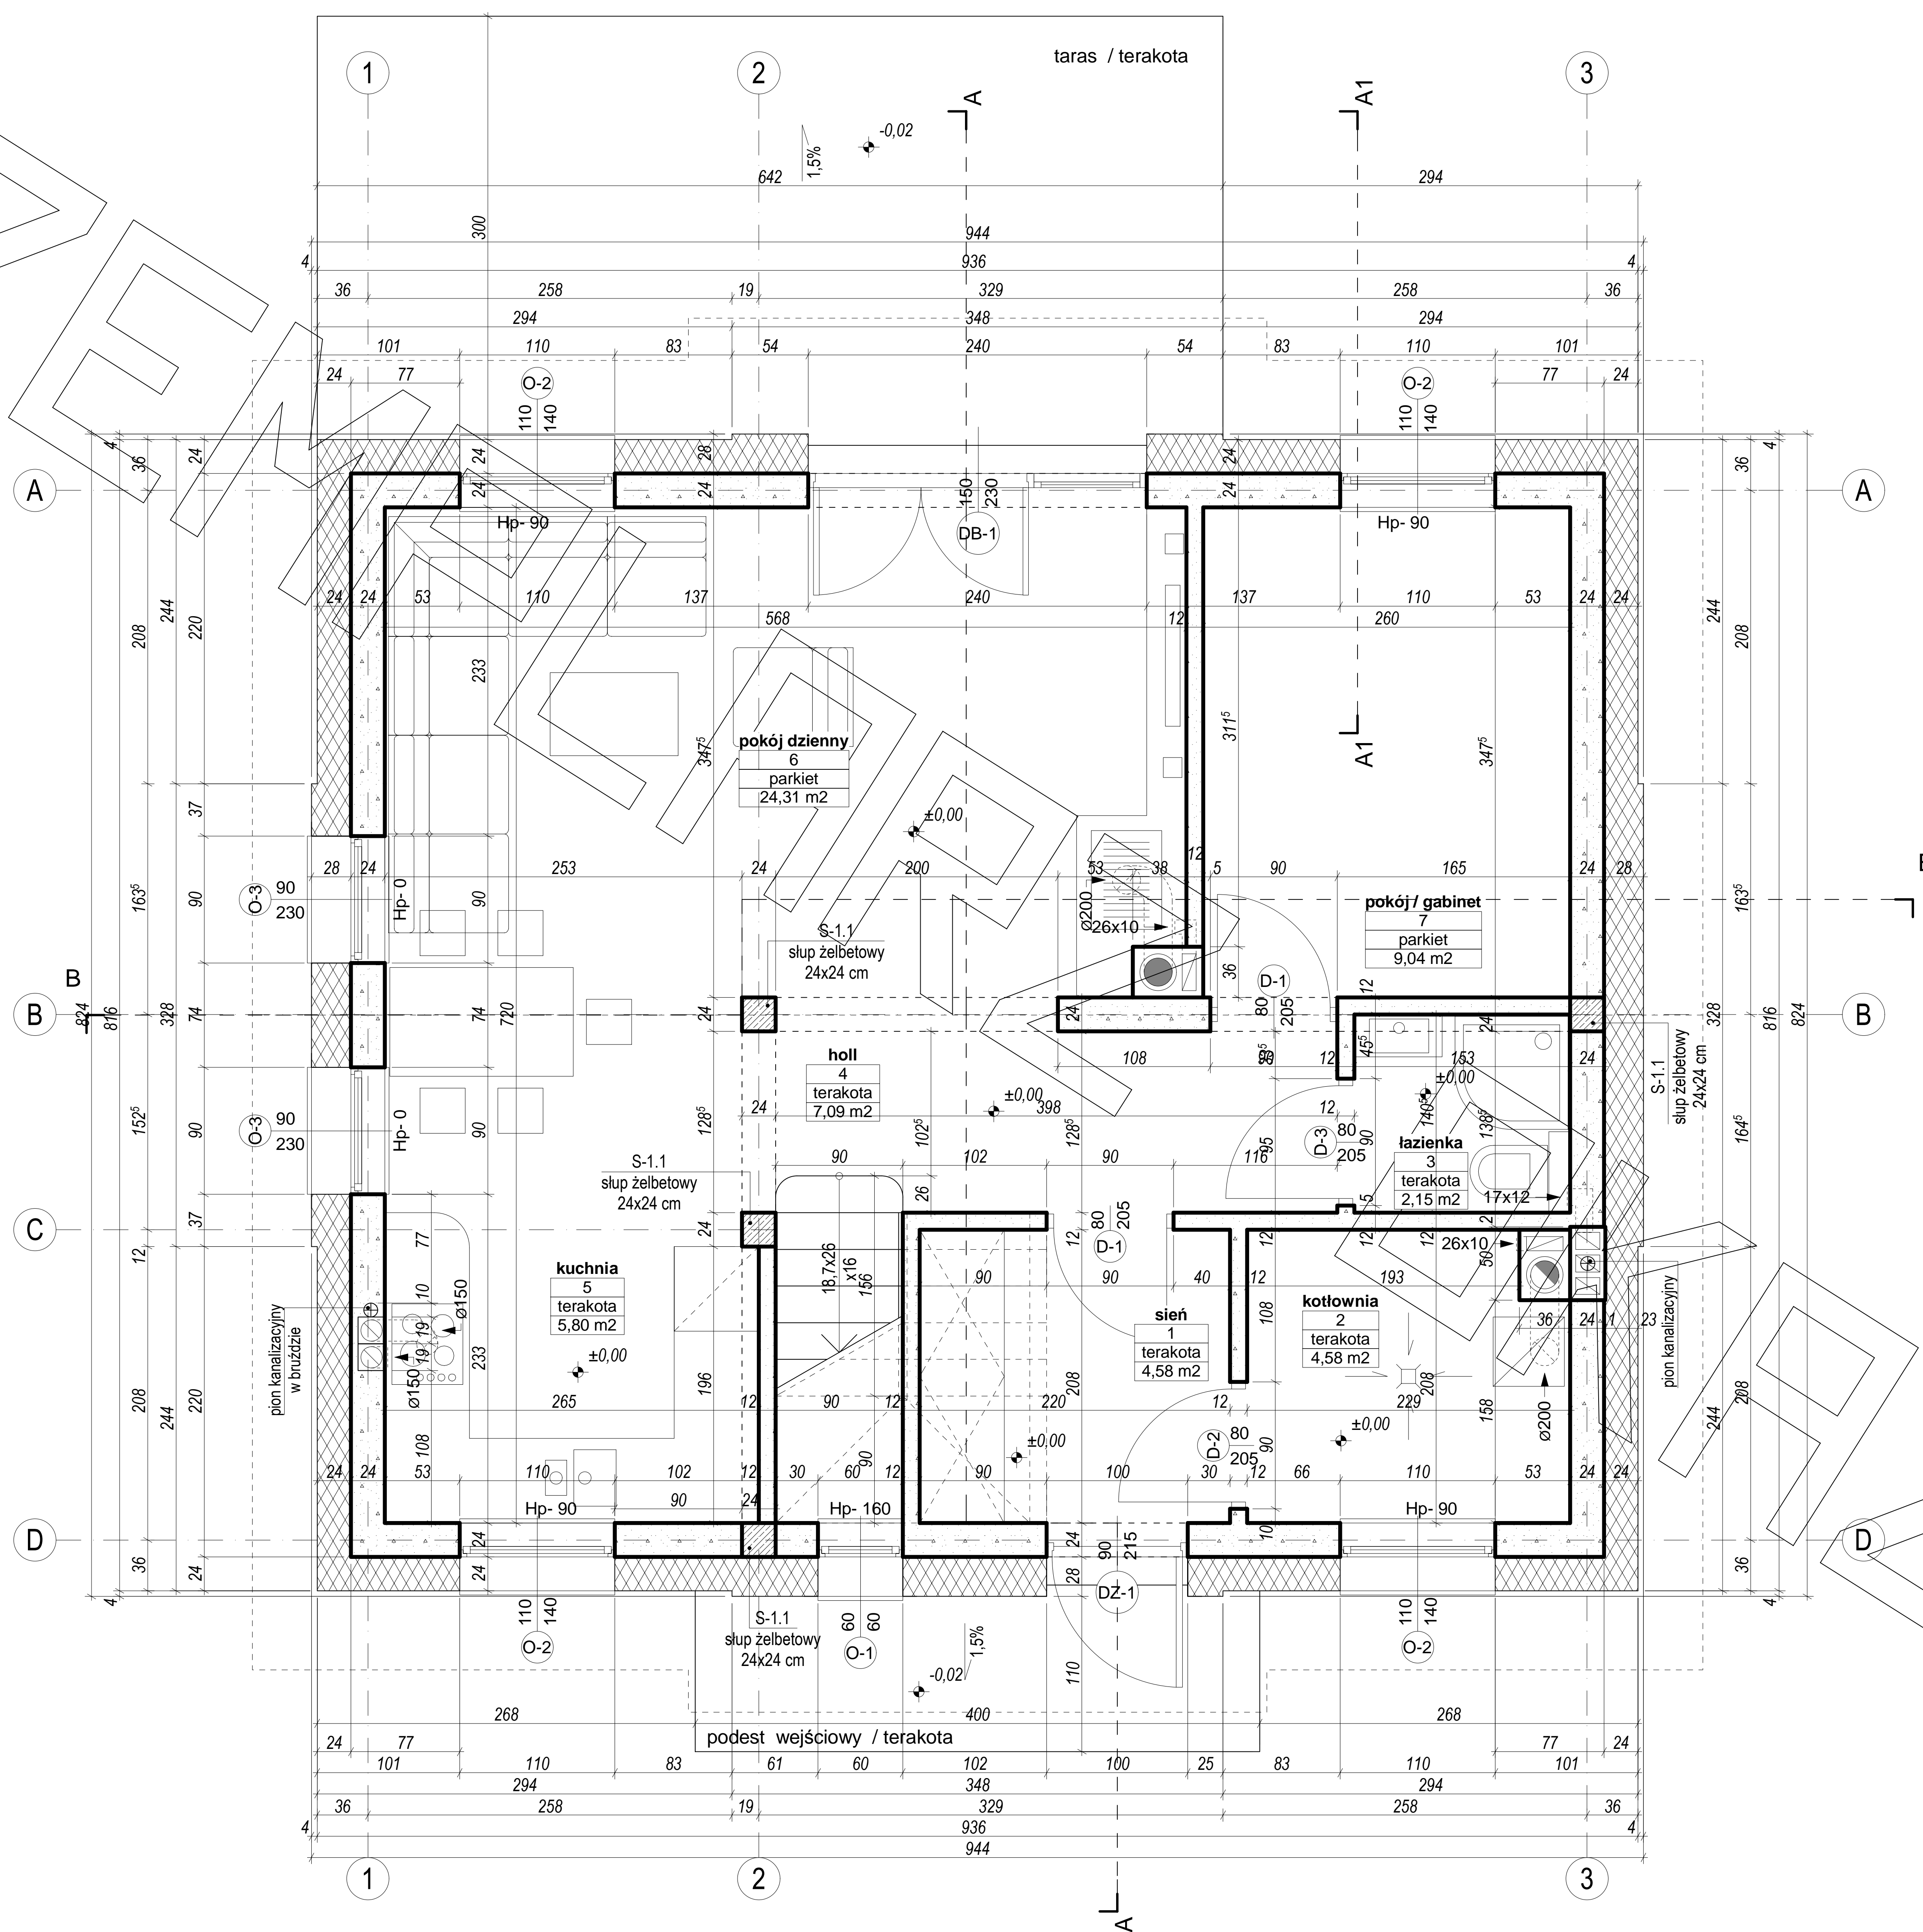


RZUT PARTERU

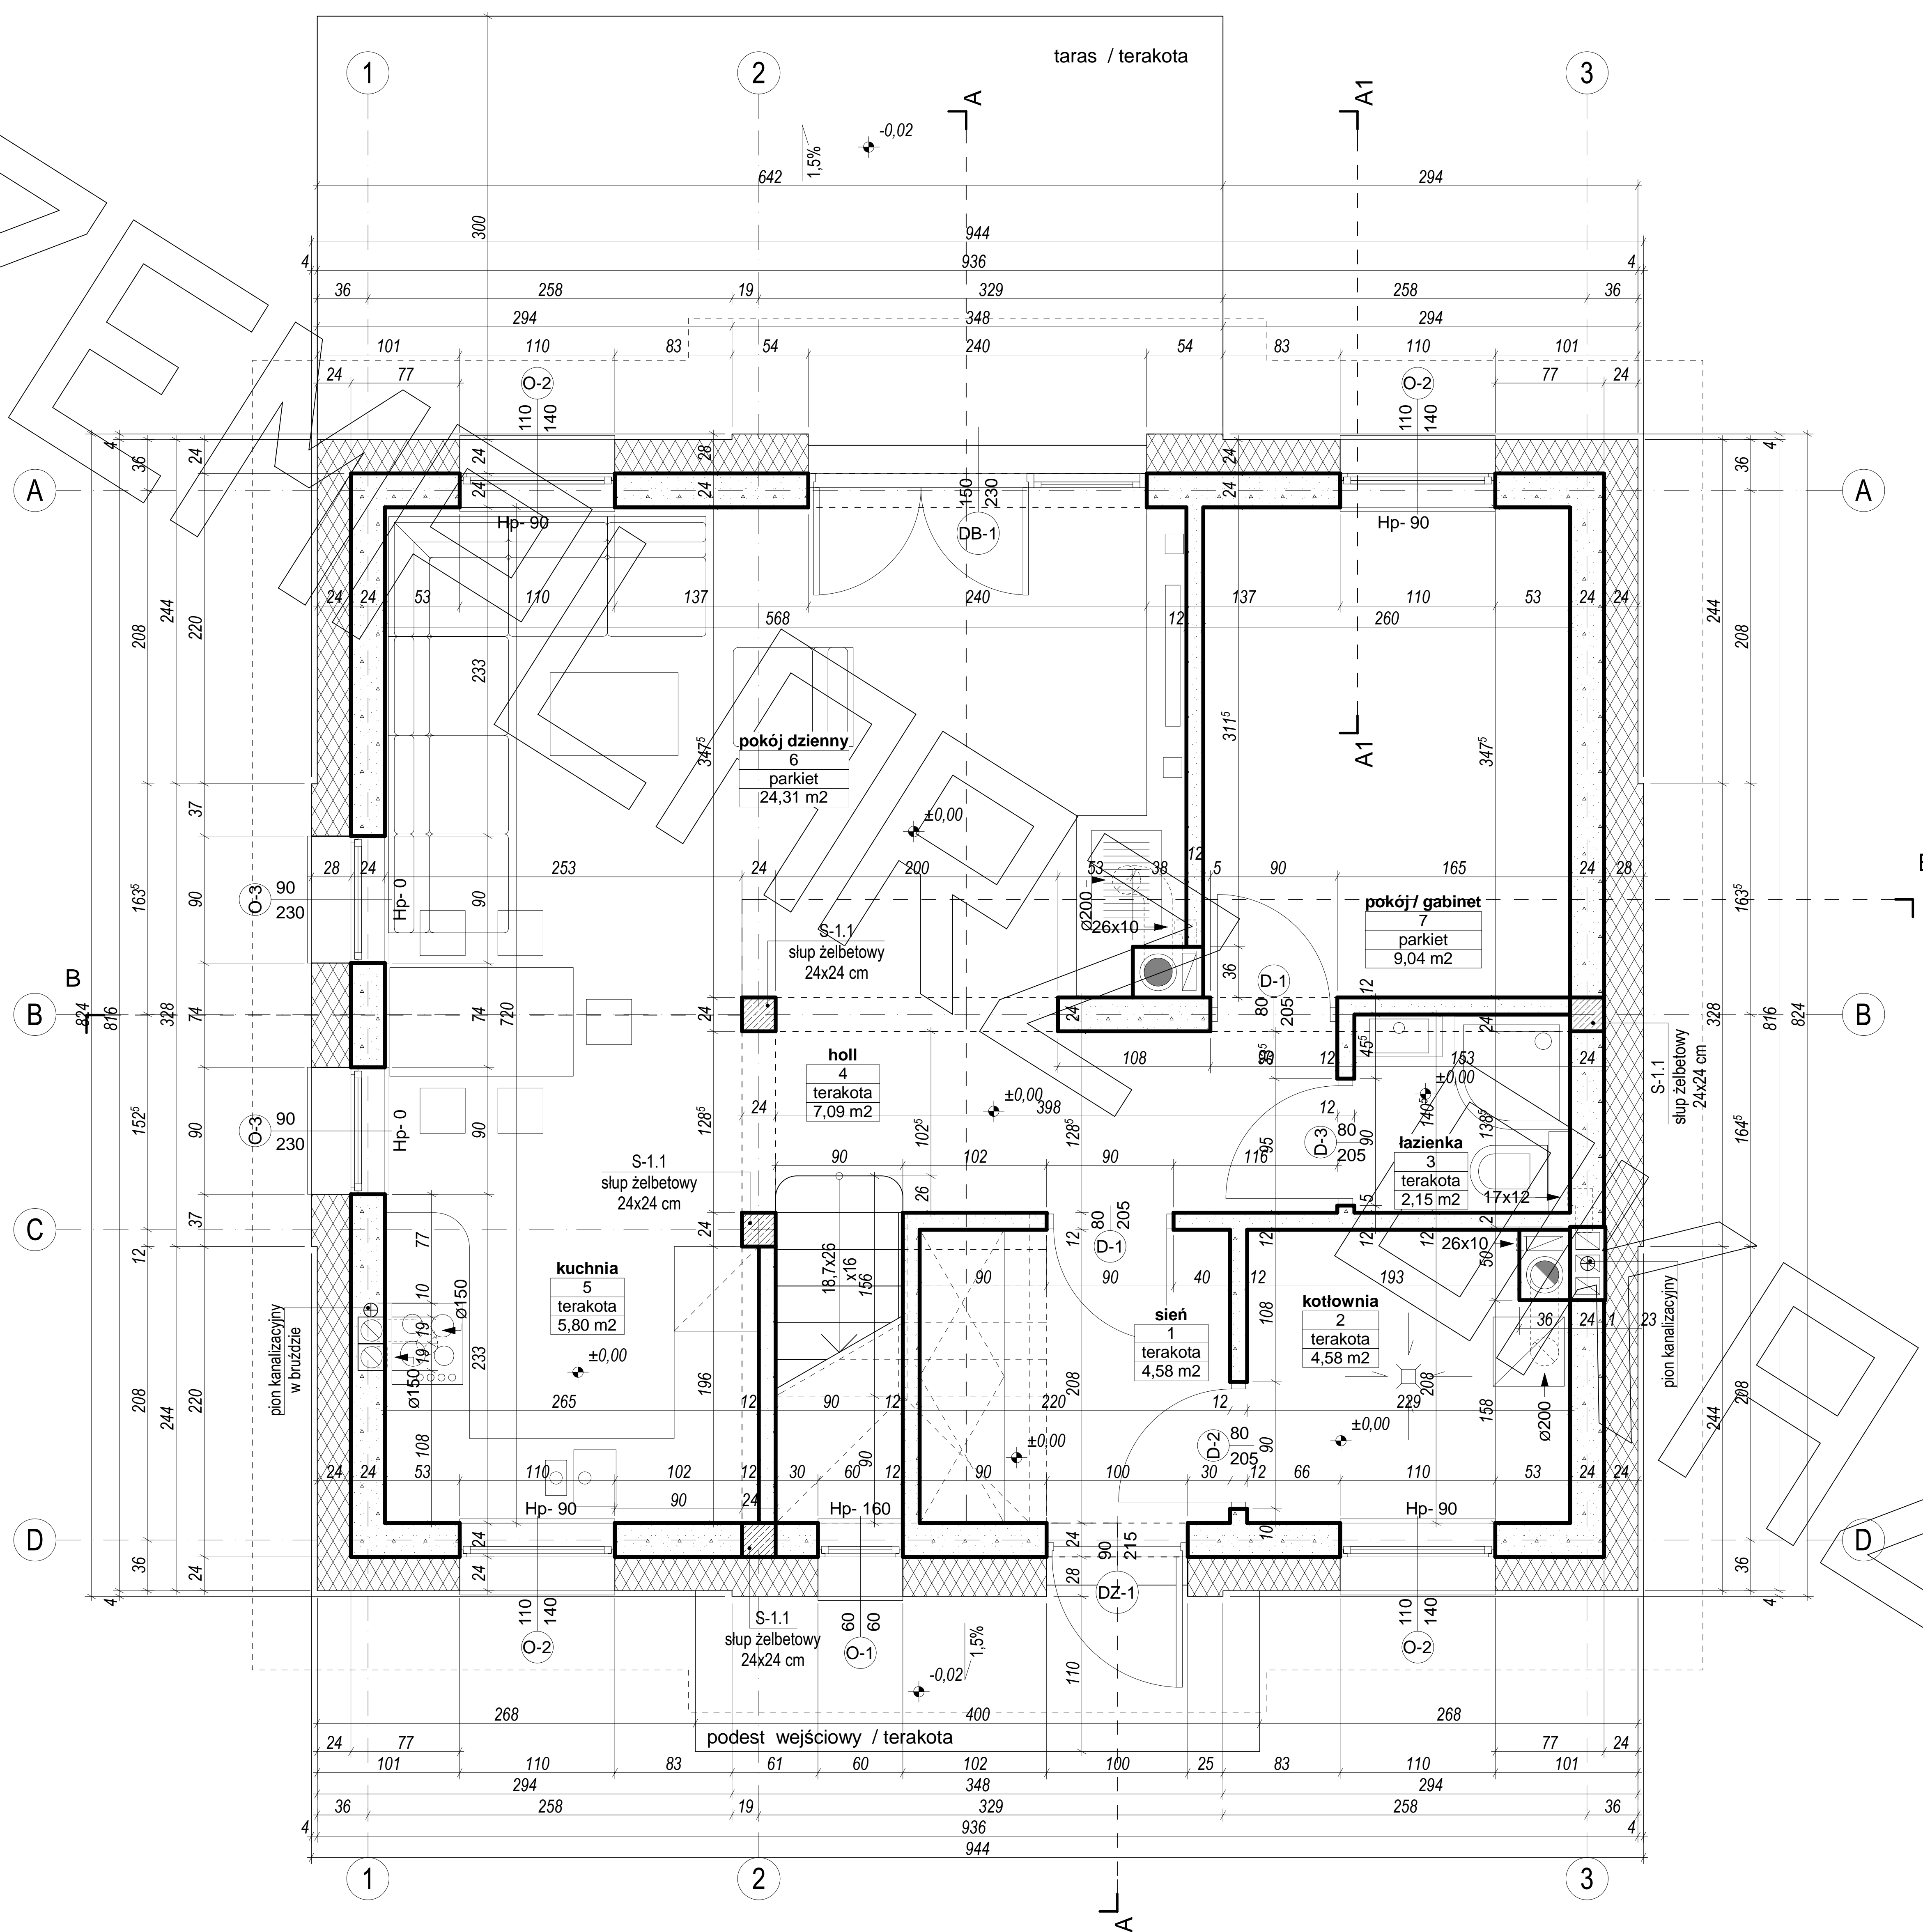


RZUT PARTERU

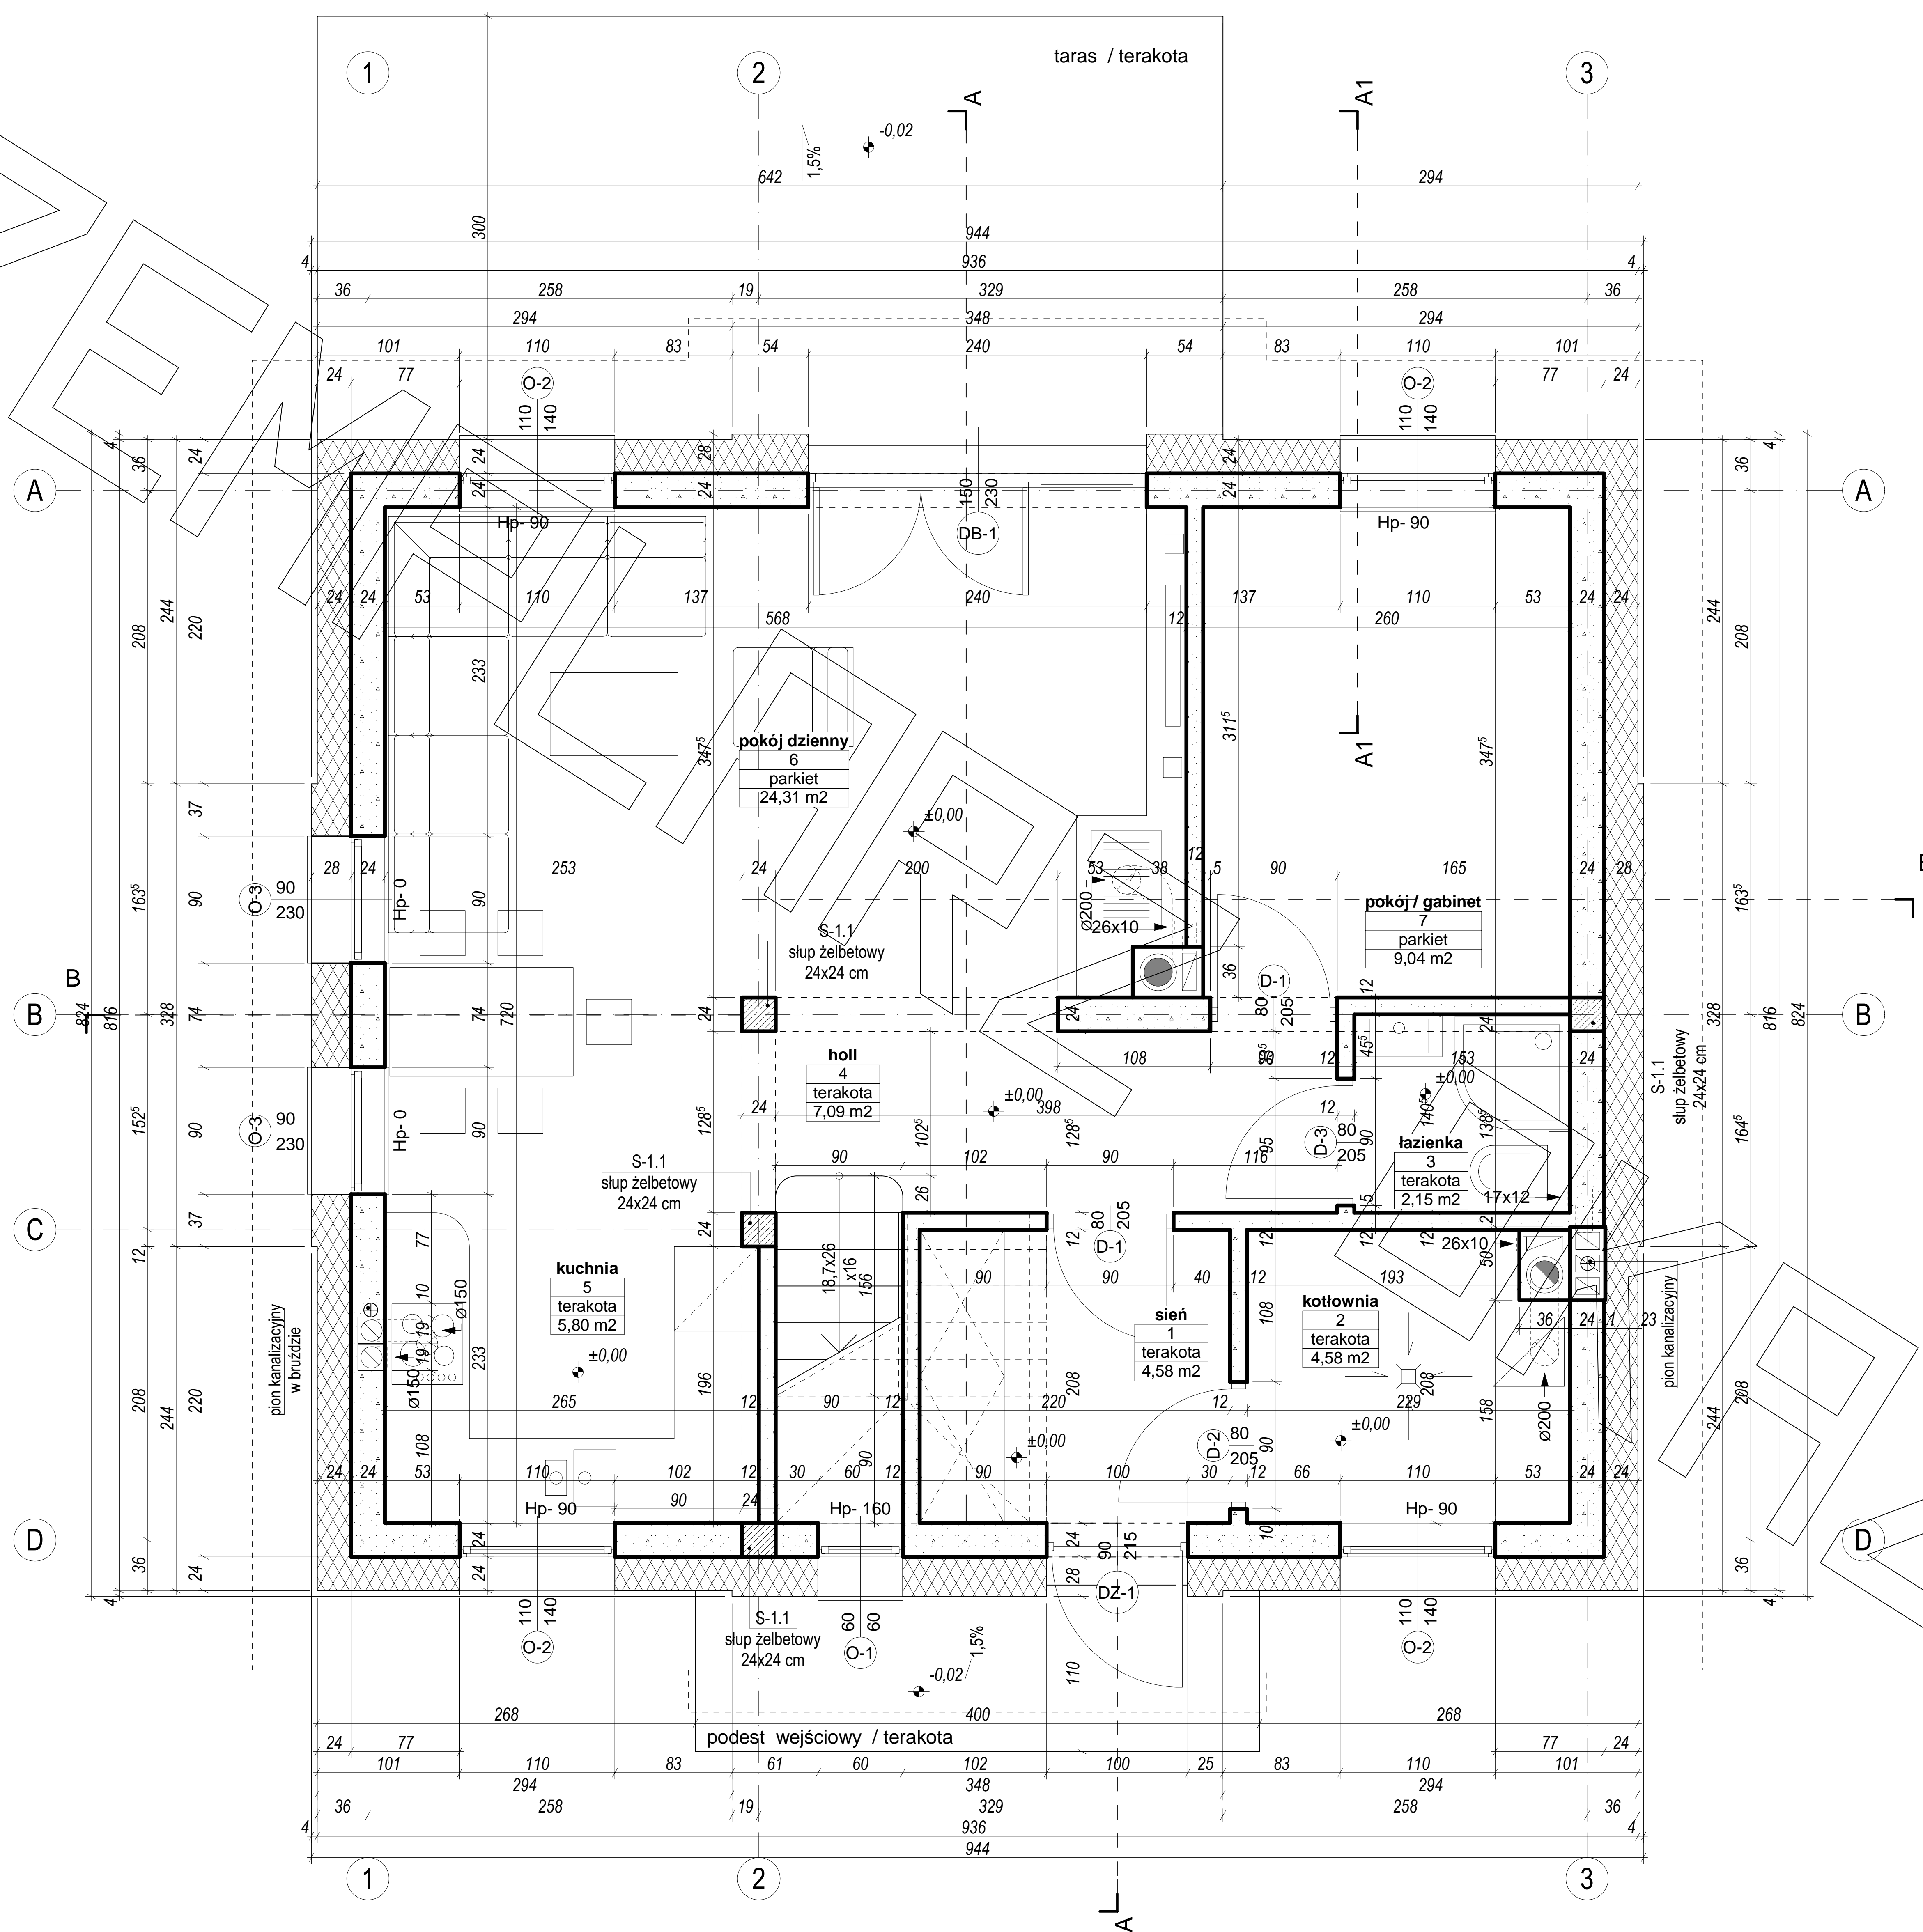


RZUT PARTERU

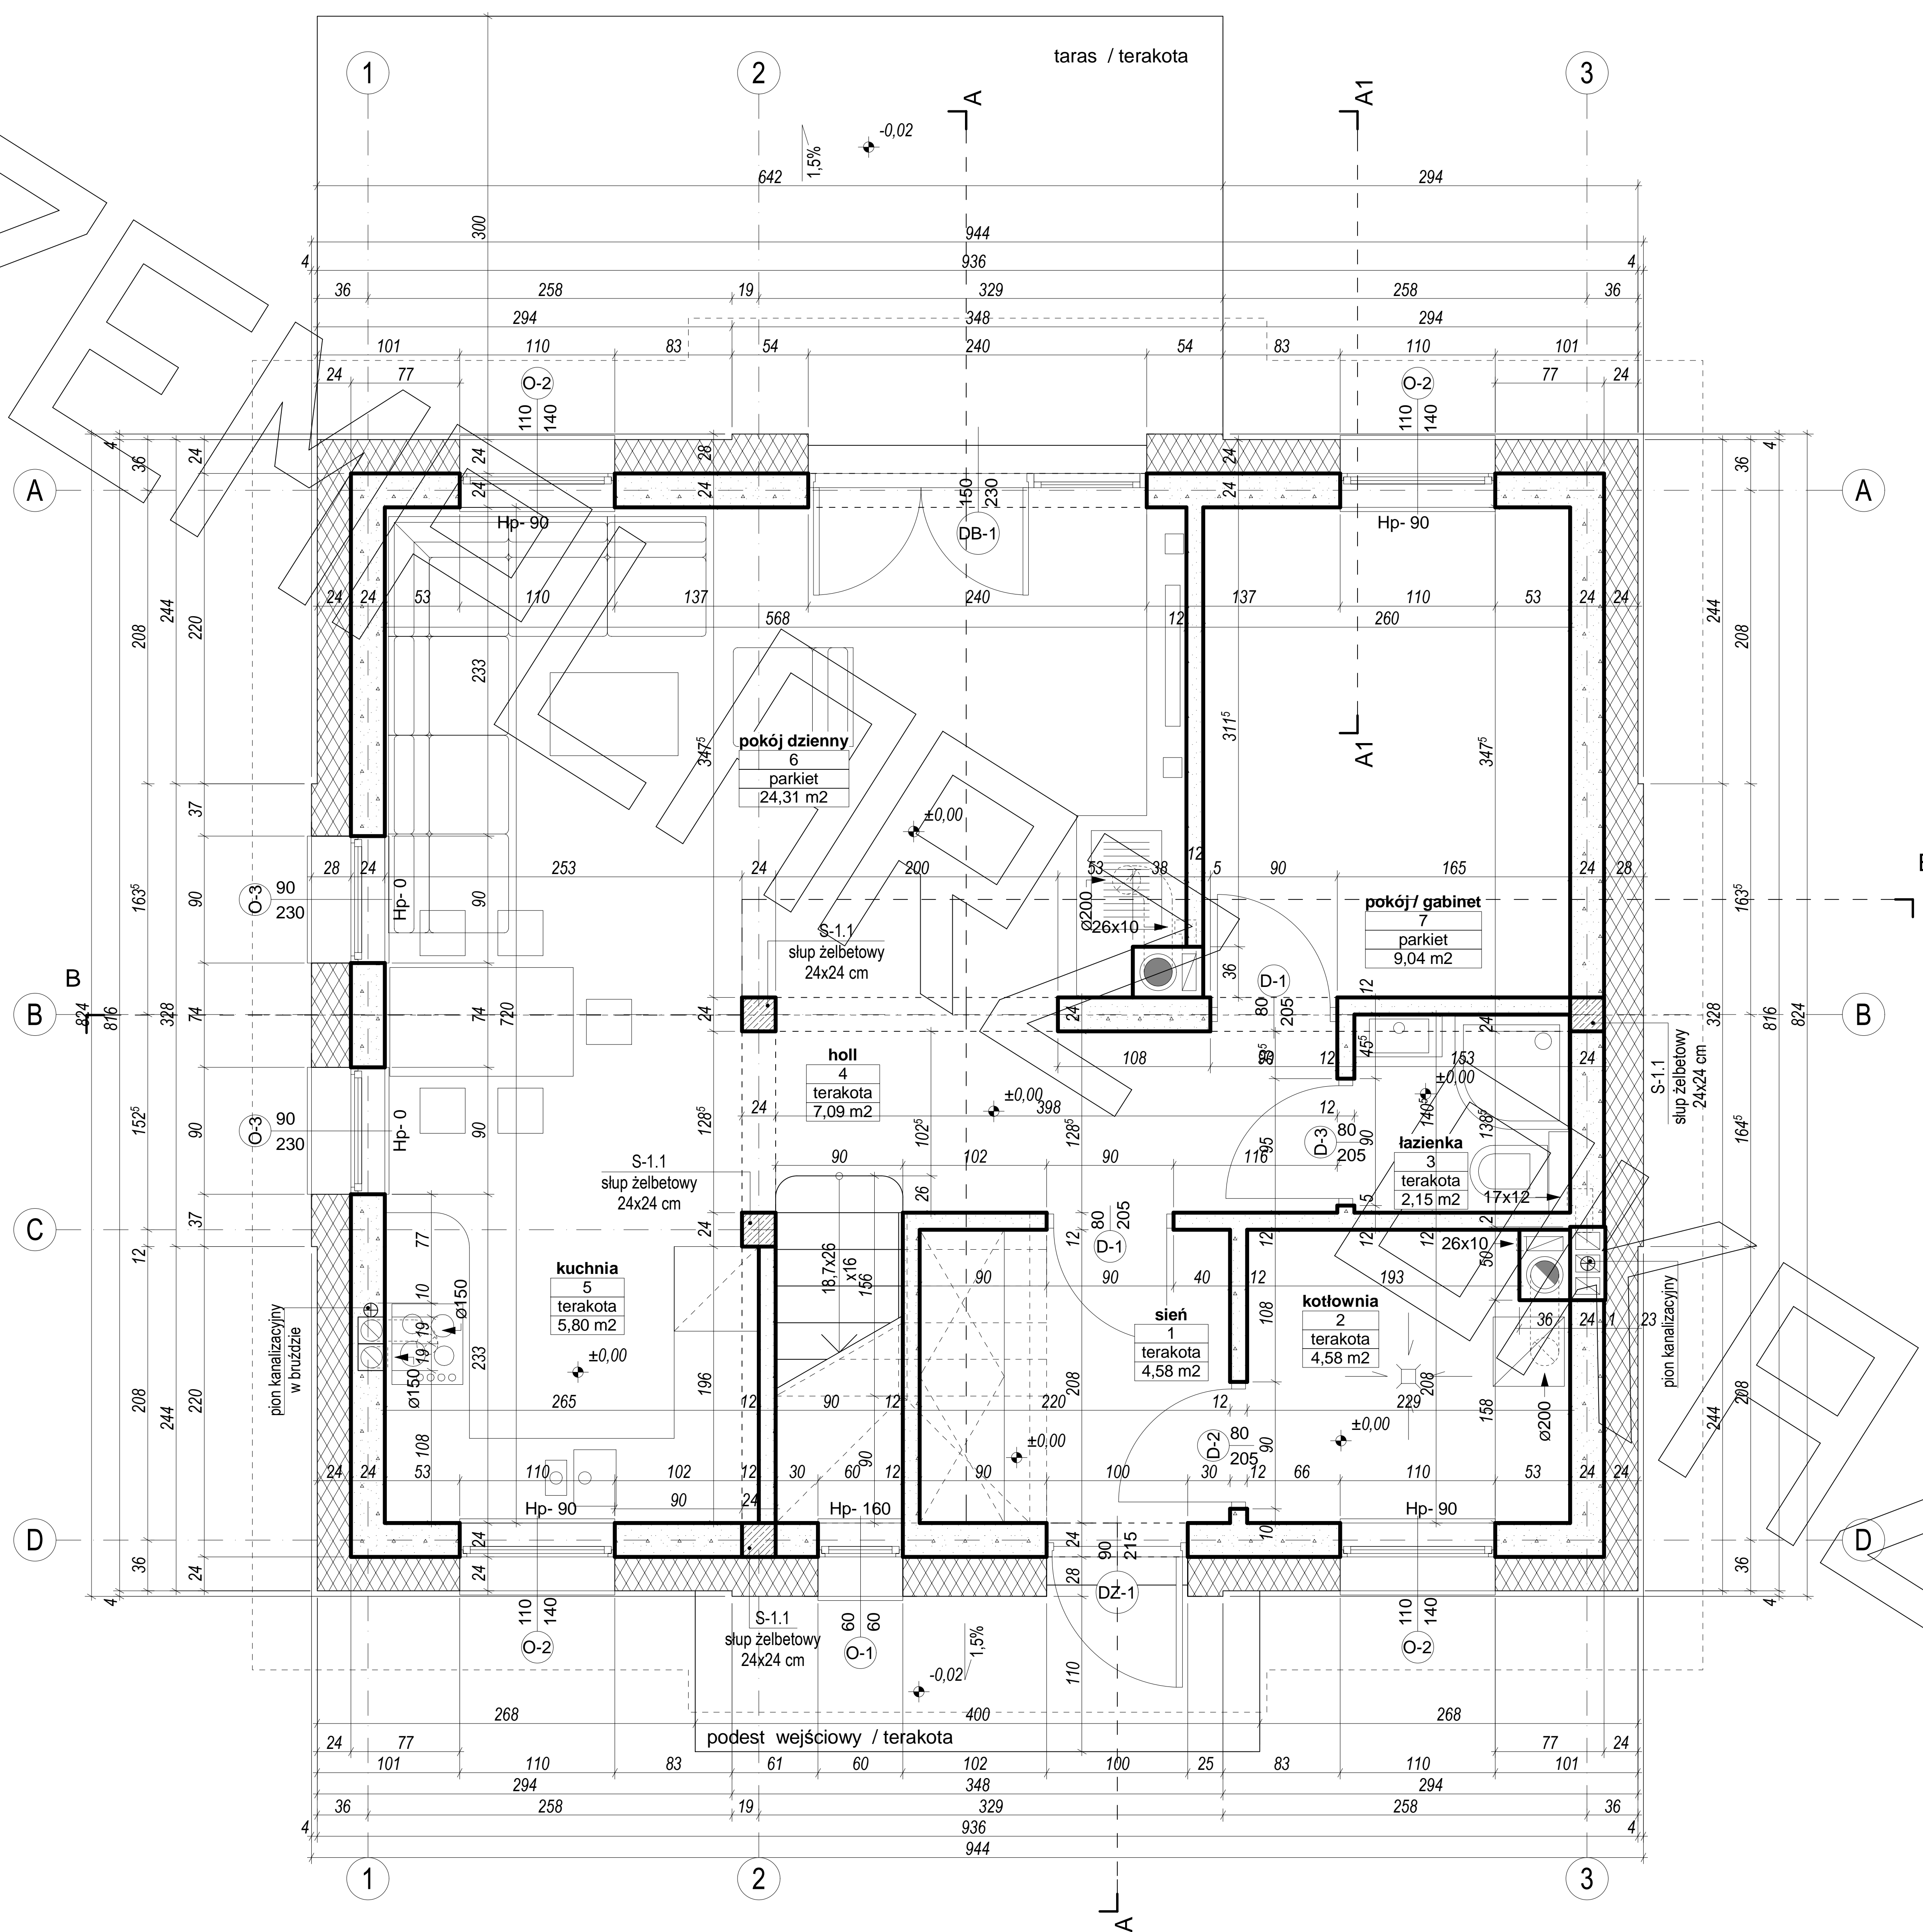


RZUT PODDASZA

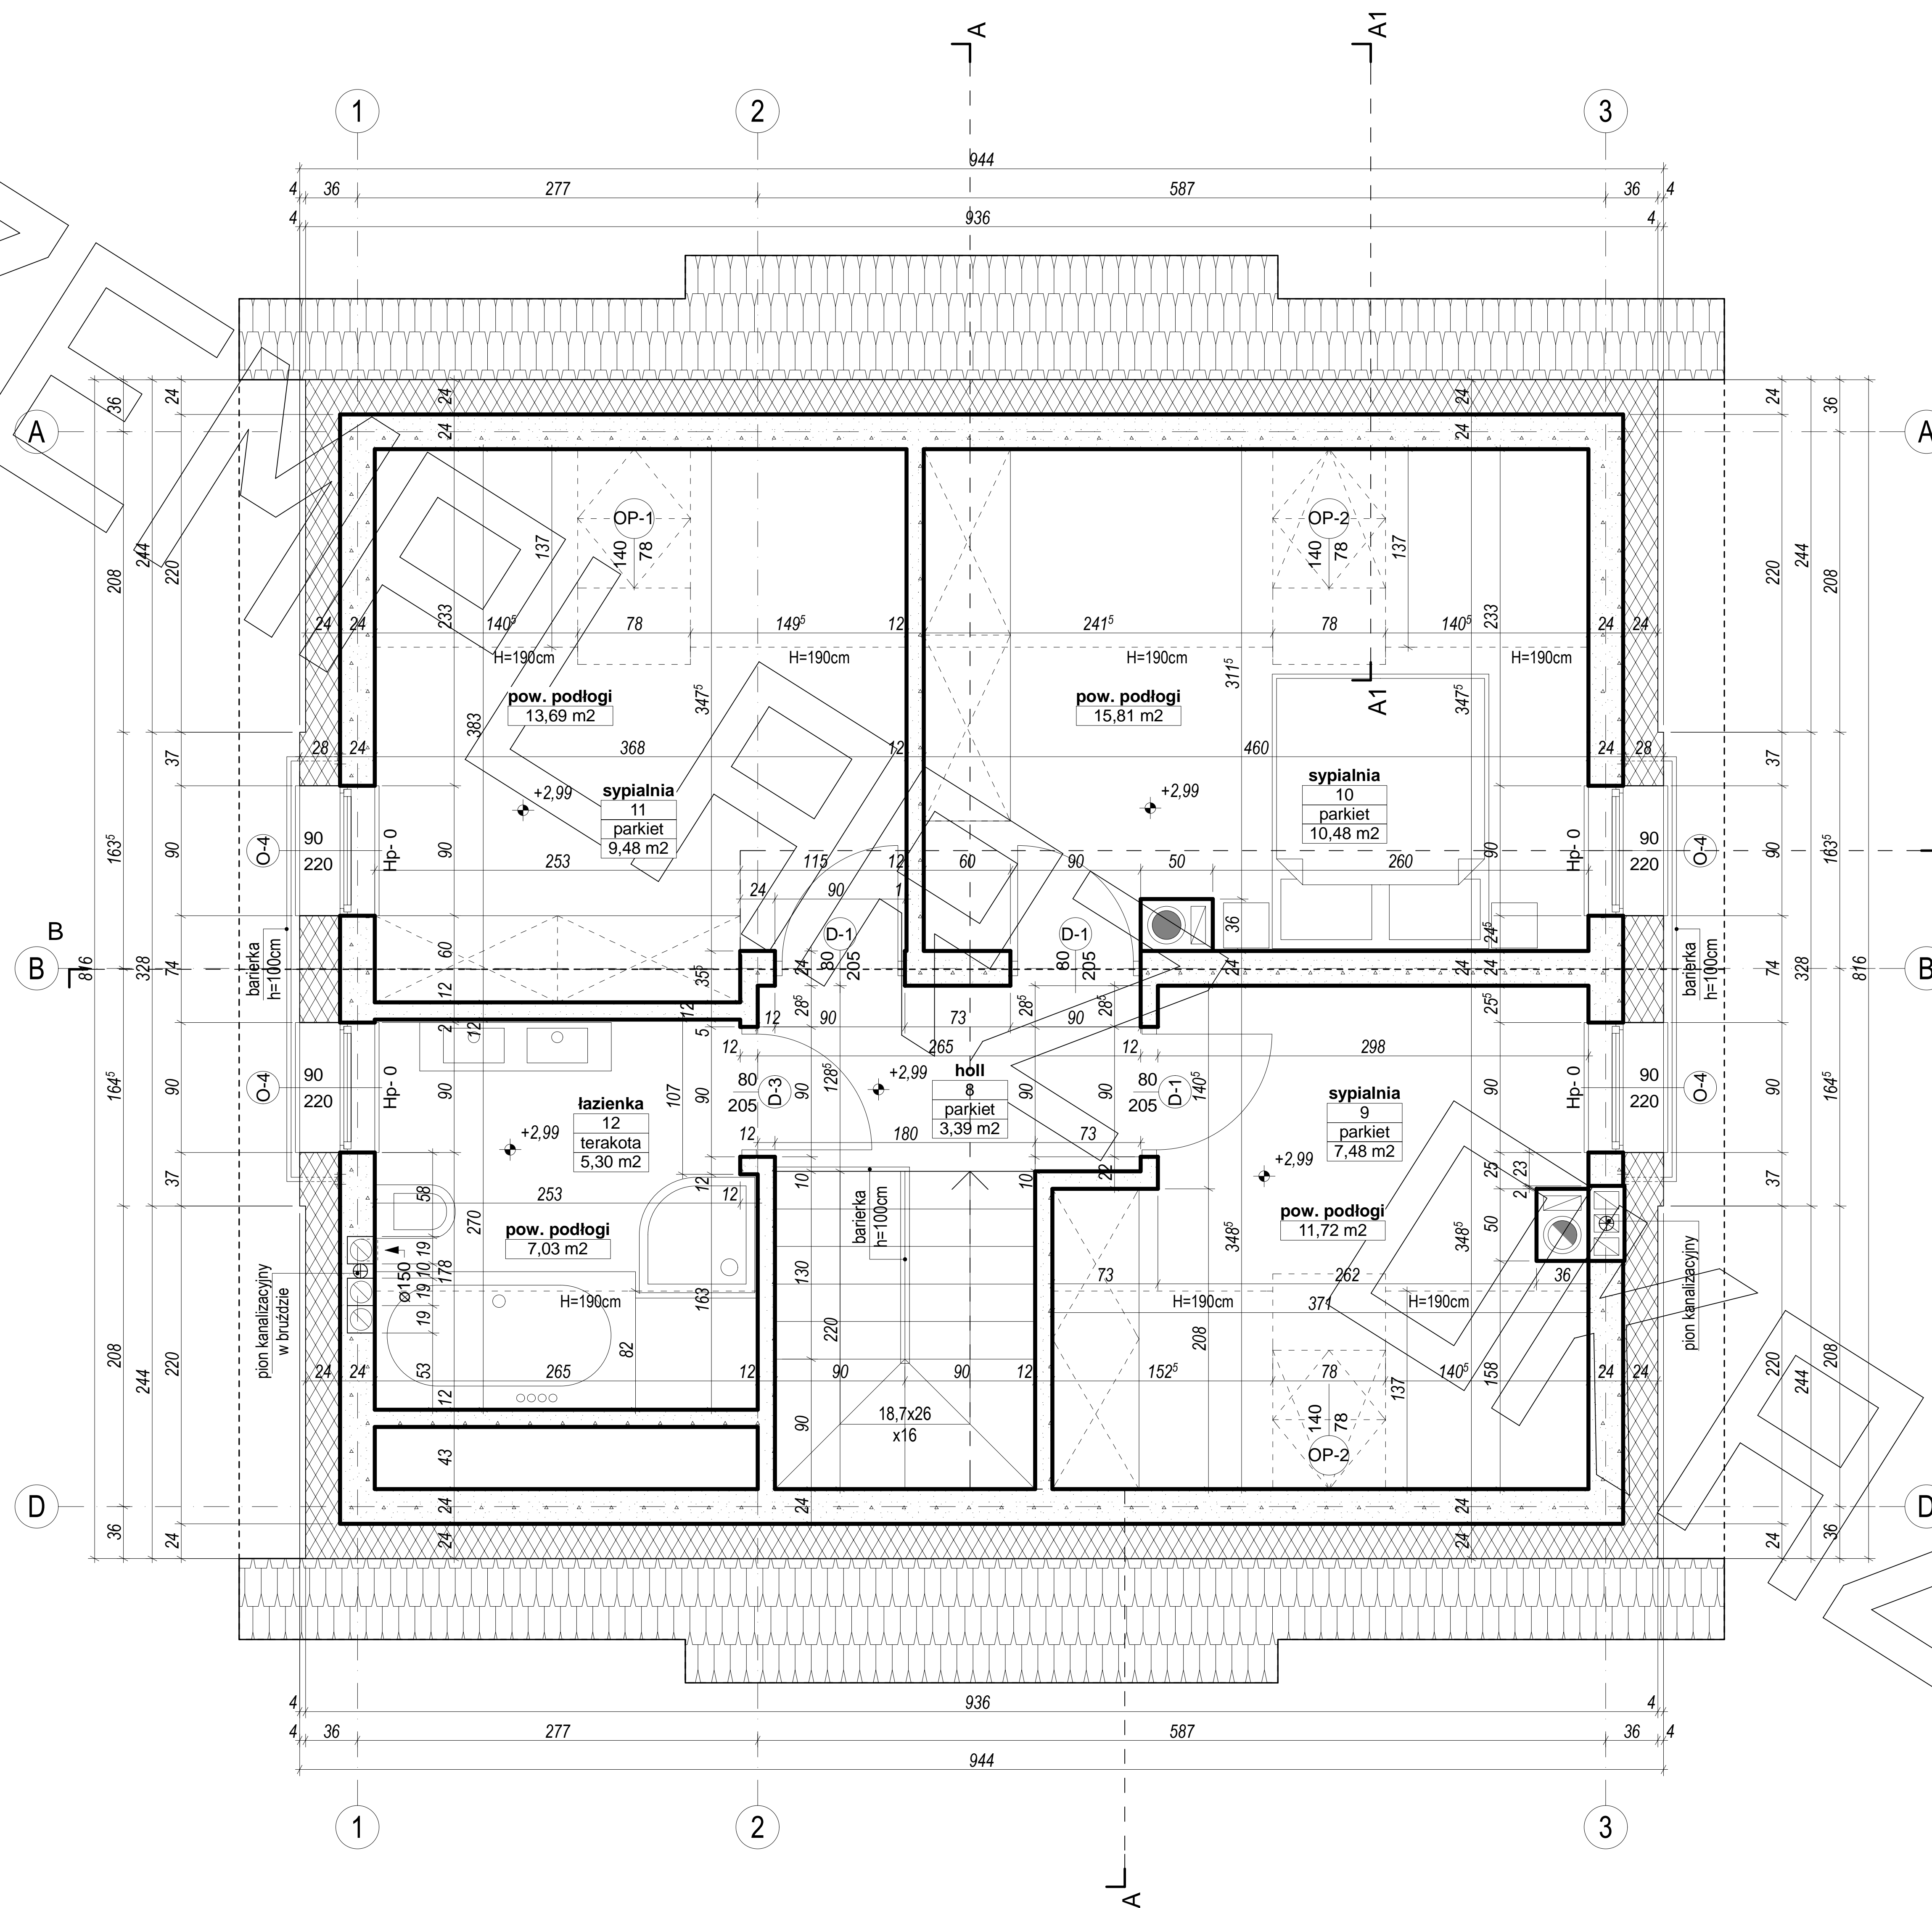


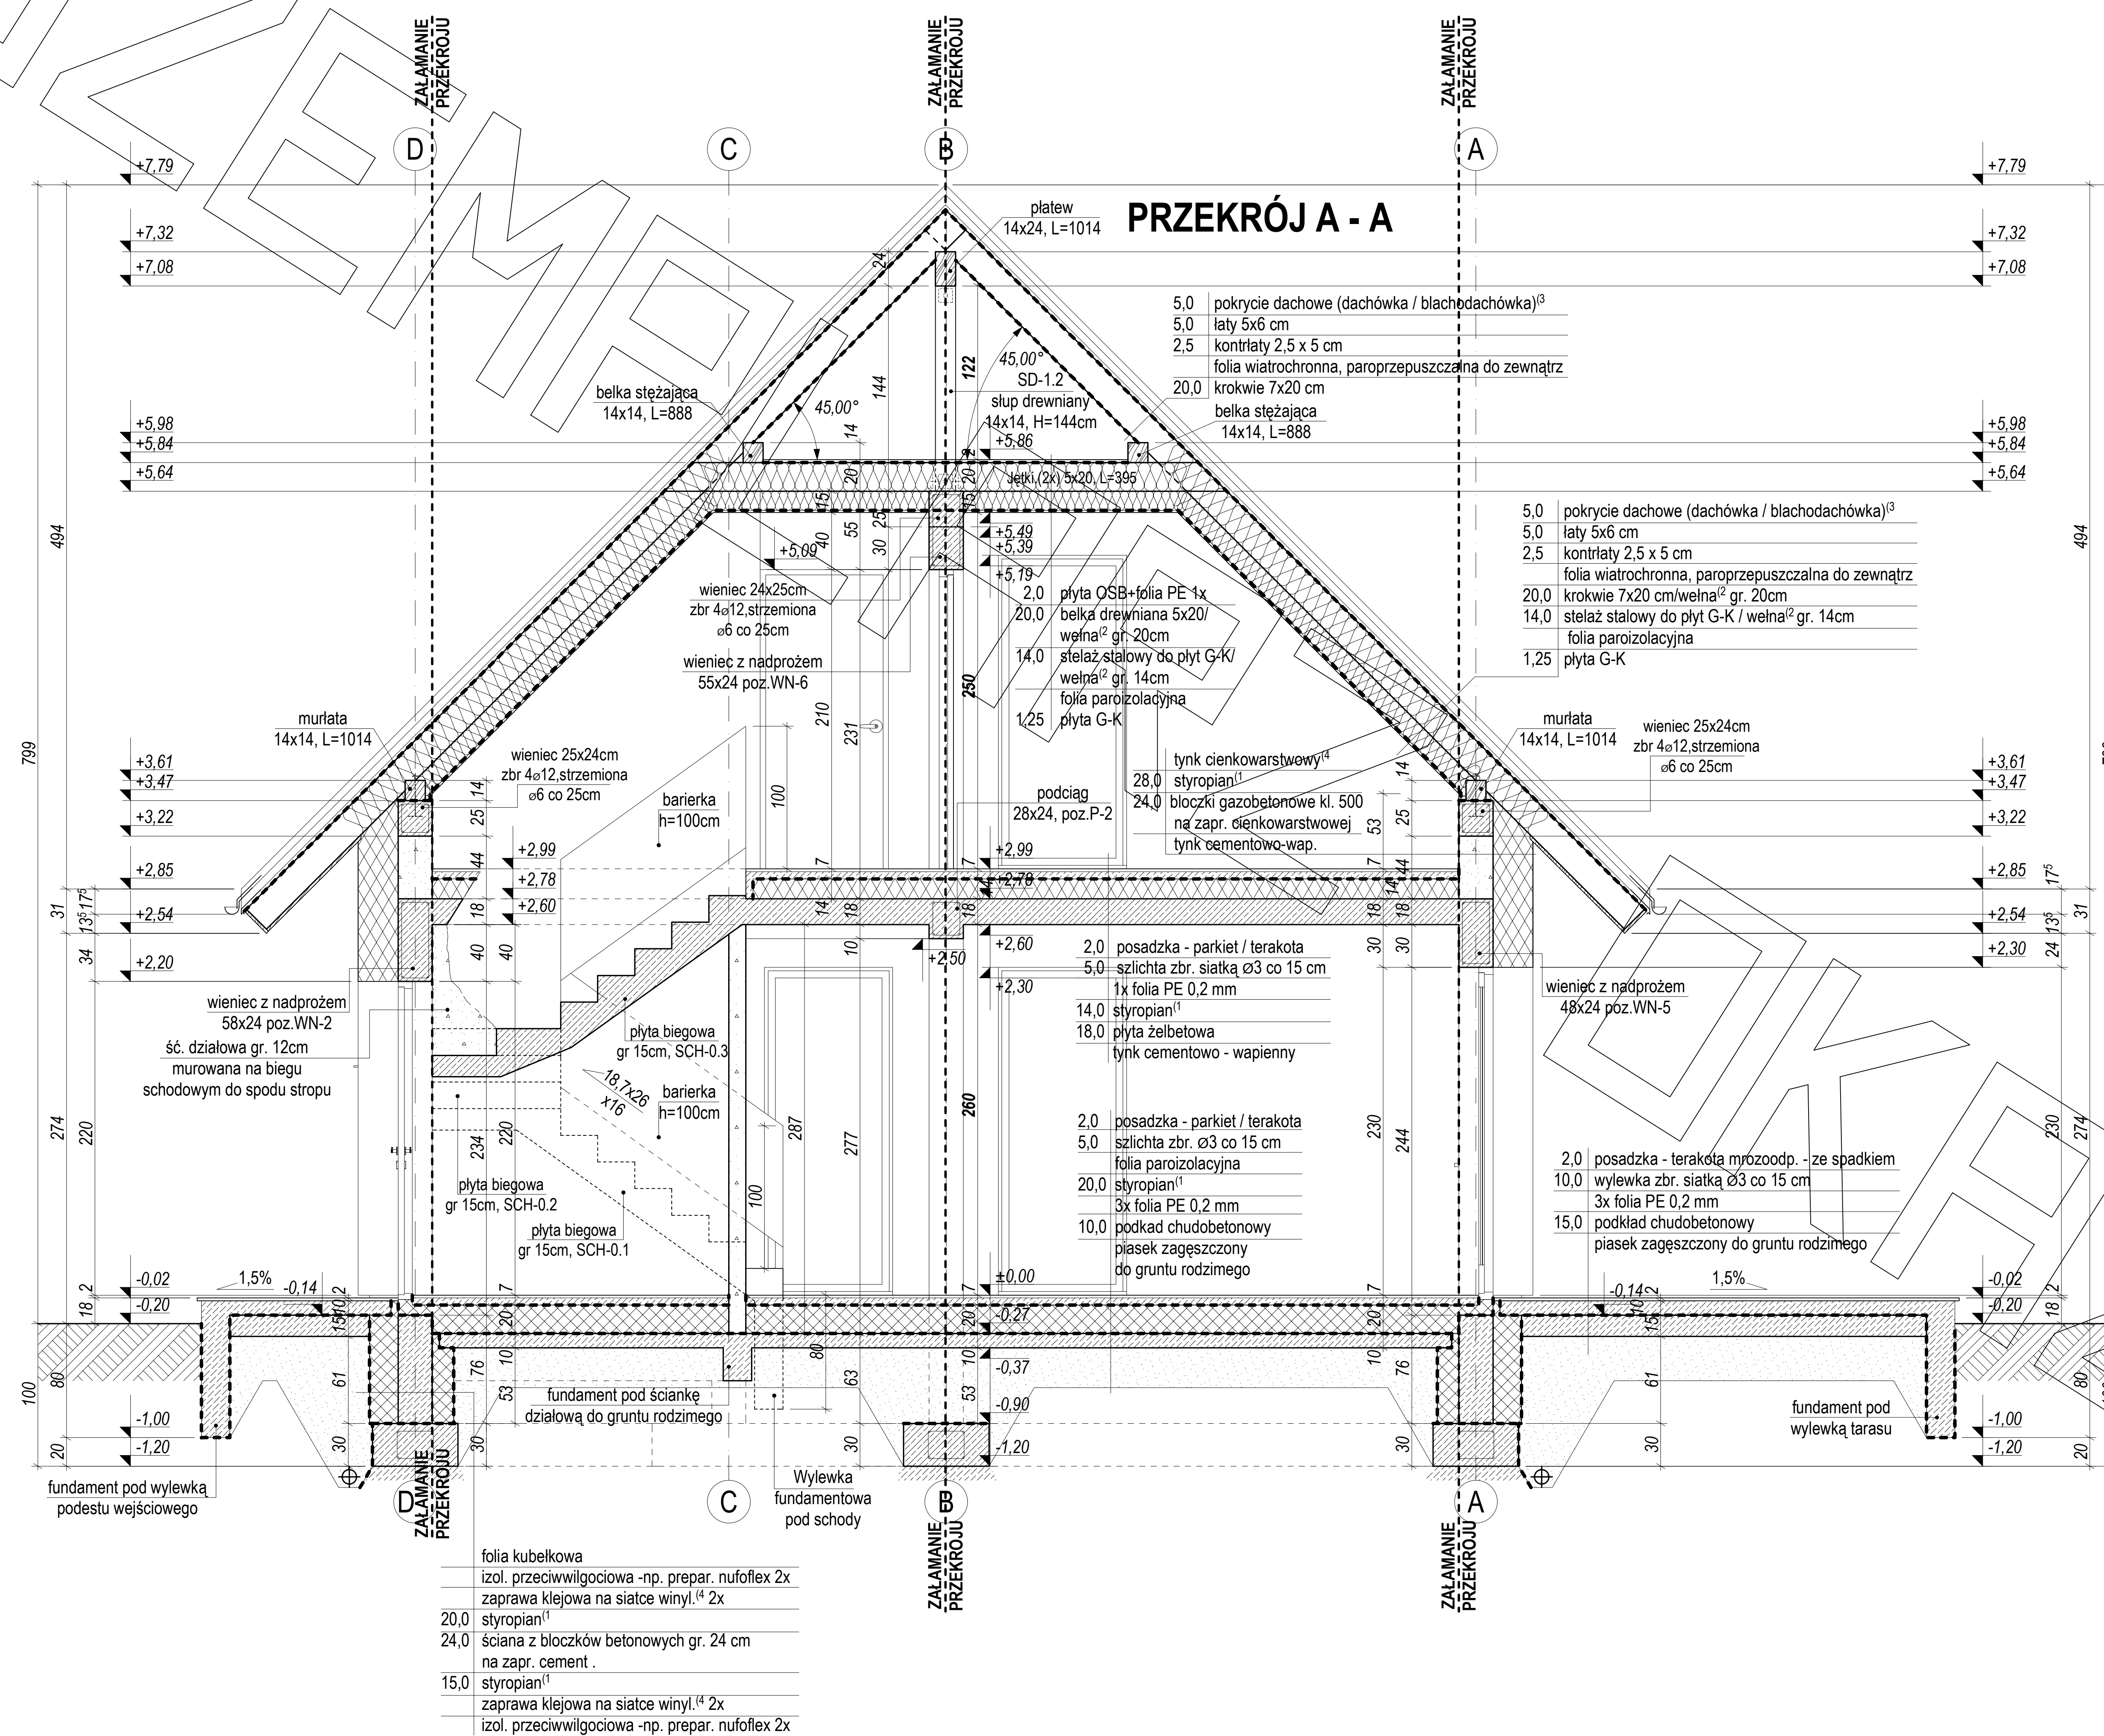


ELEWACJE

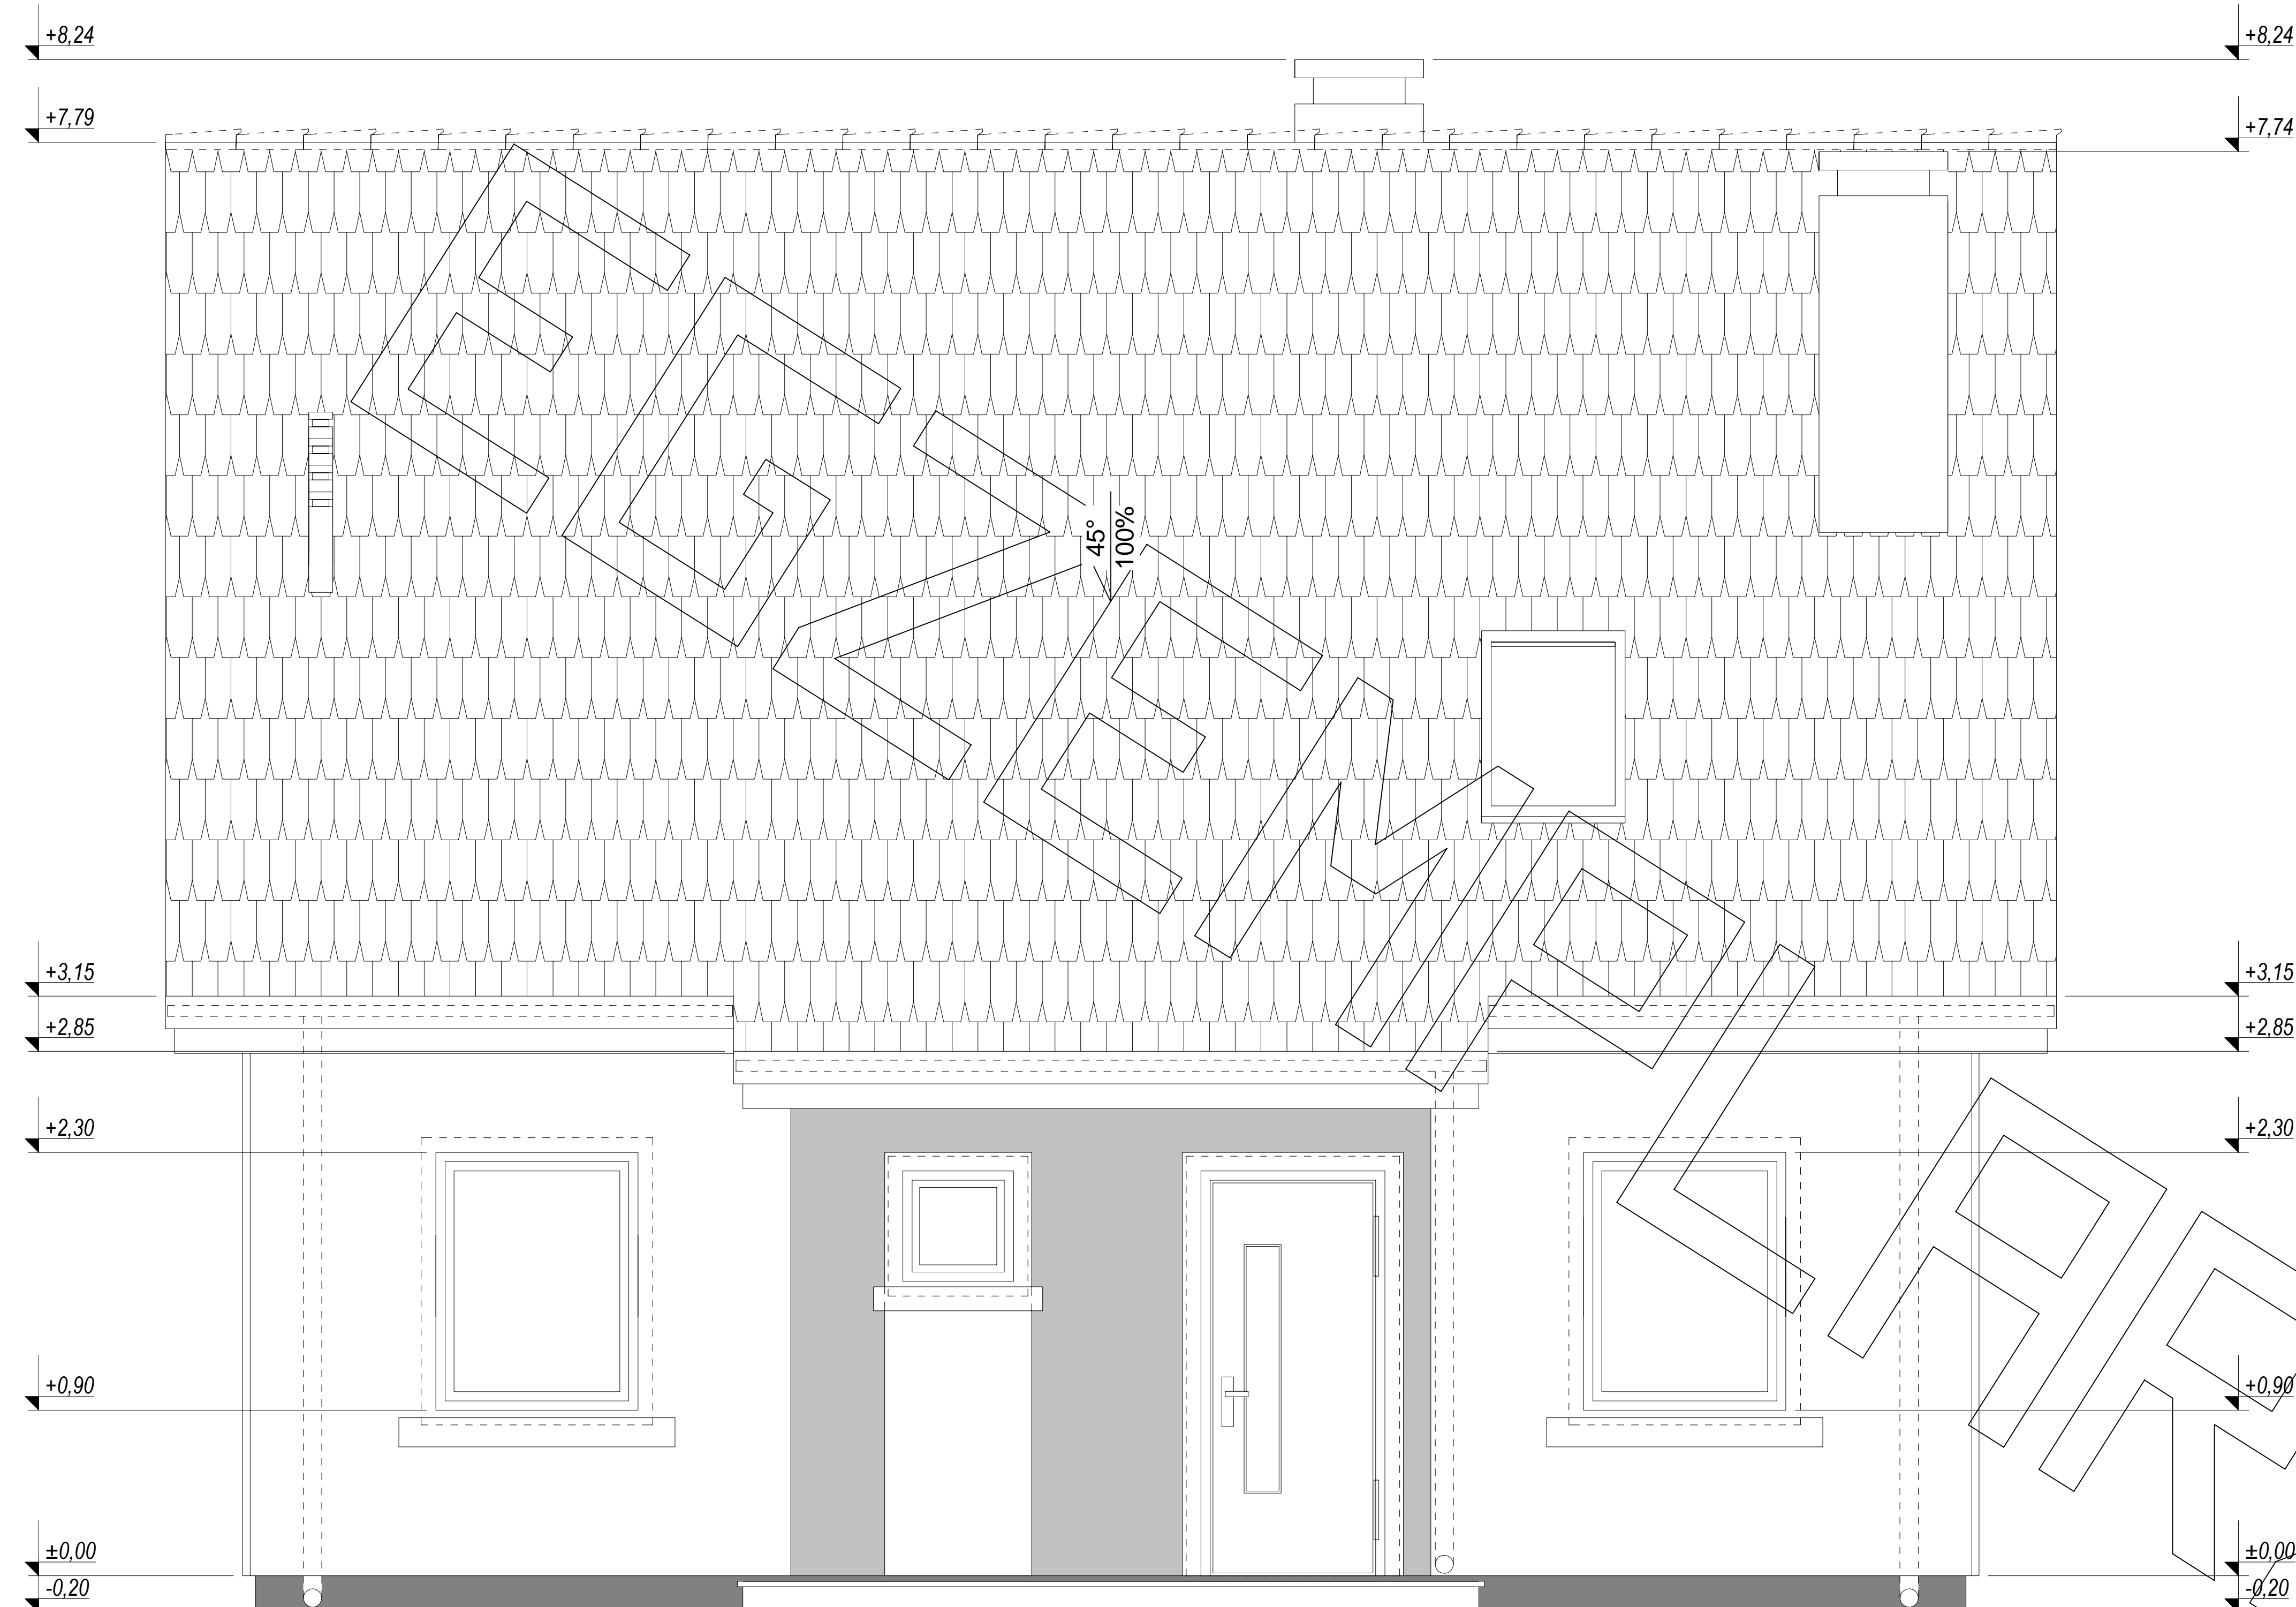


elewacja frontowa :

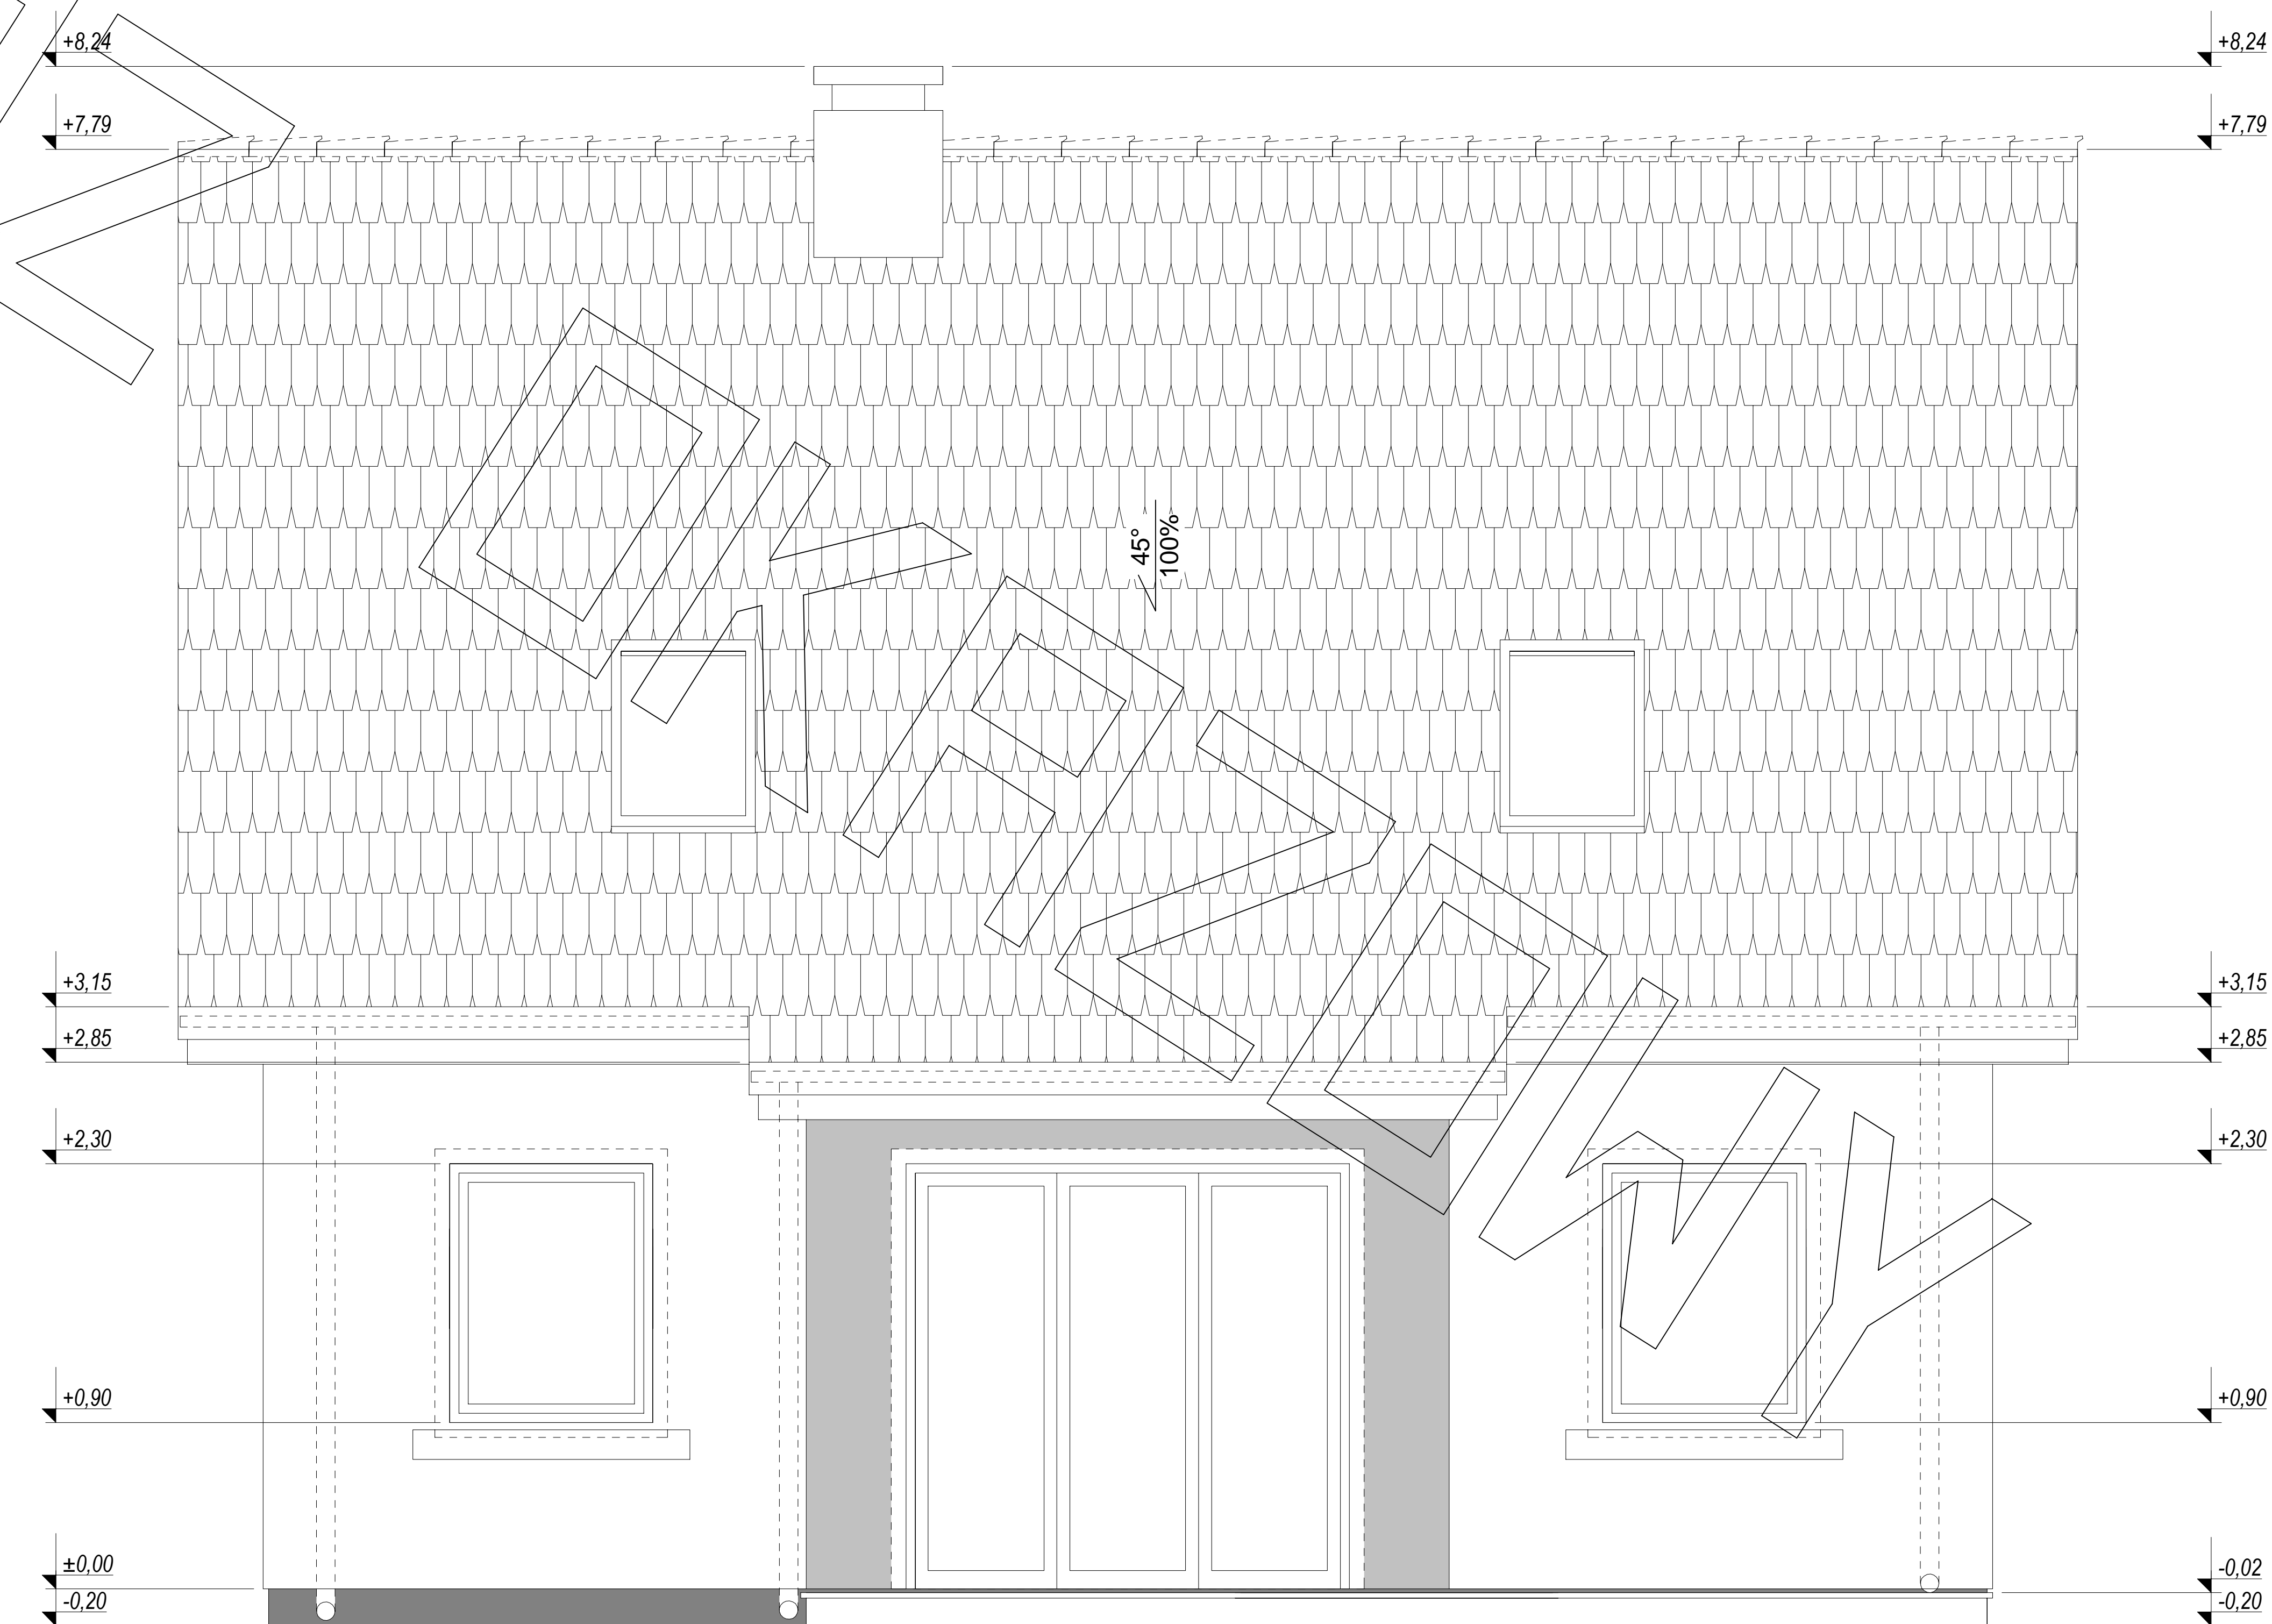

elewacja ogrodowa :

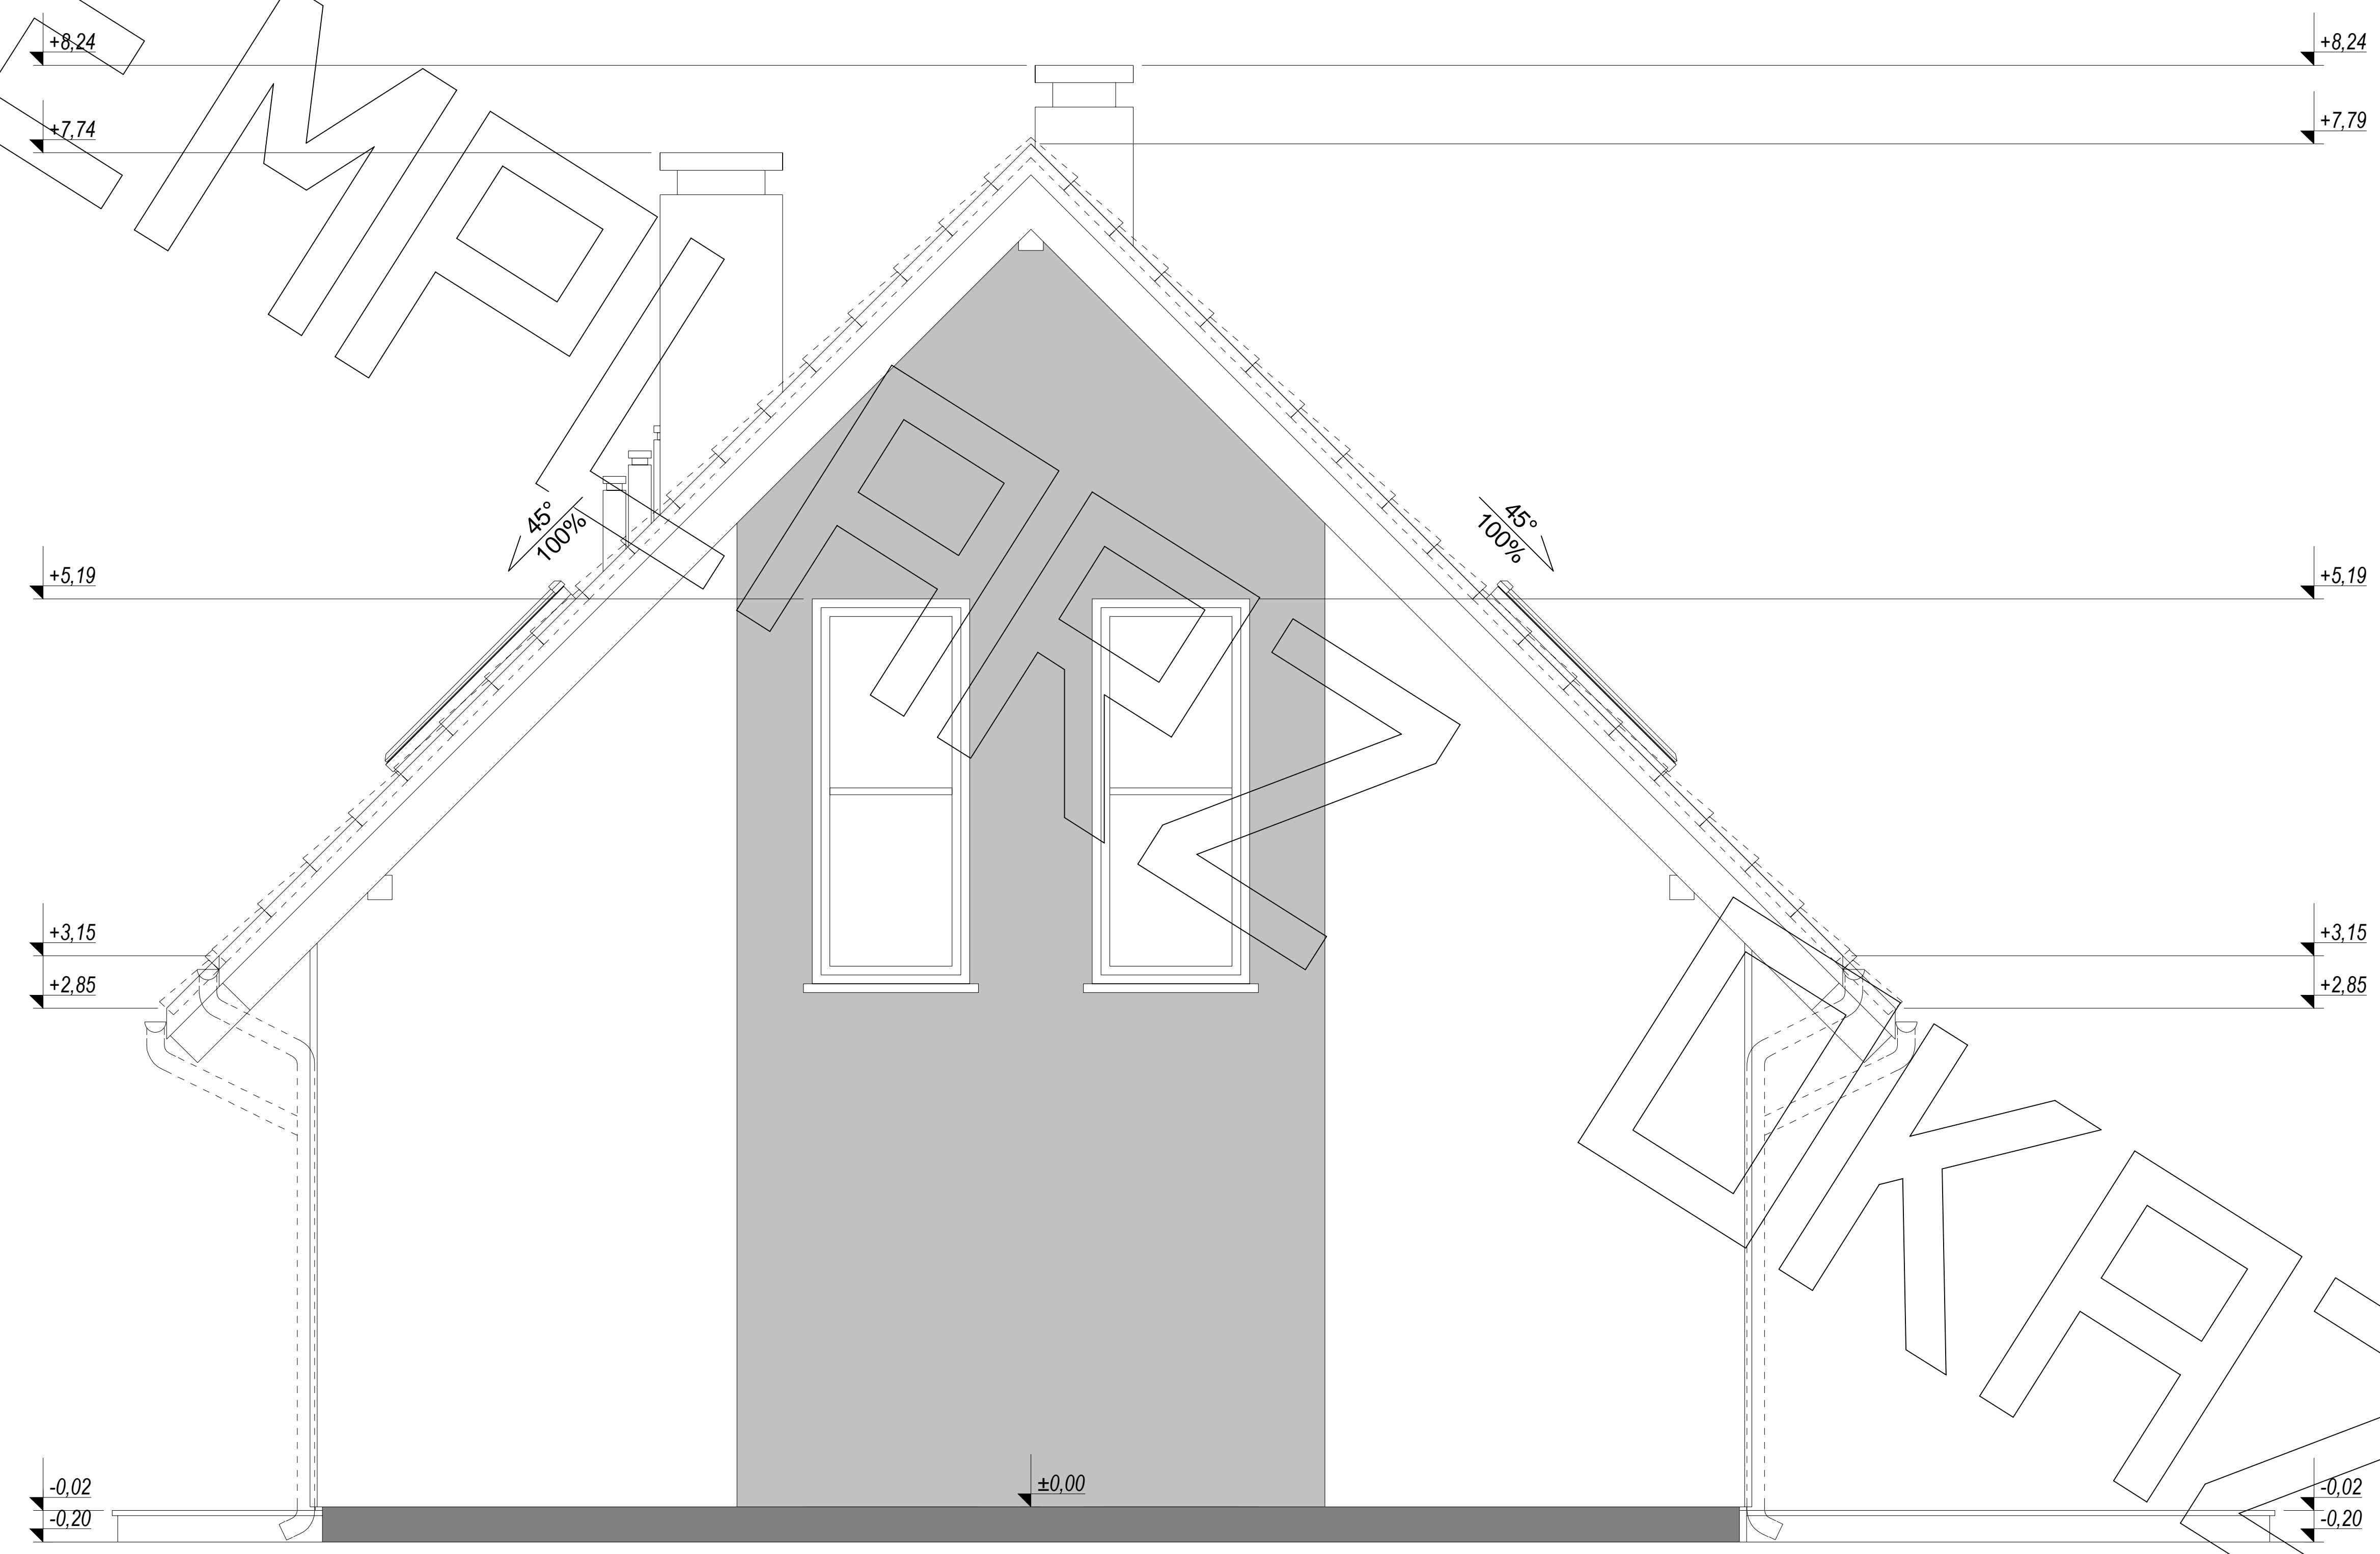

elewacja boczna :

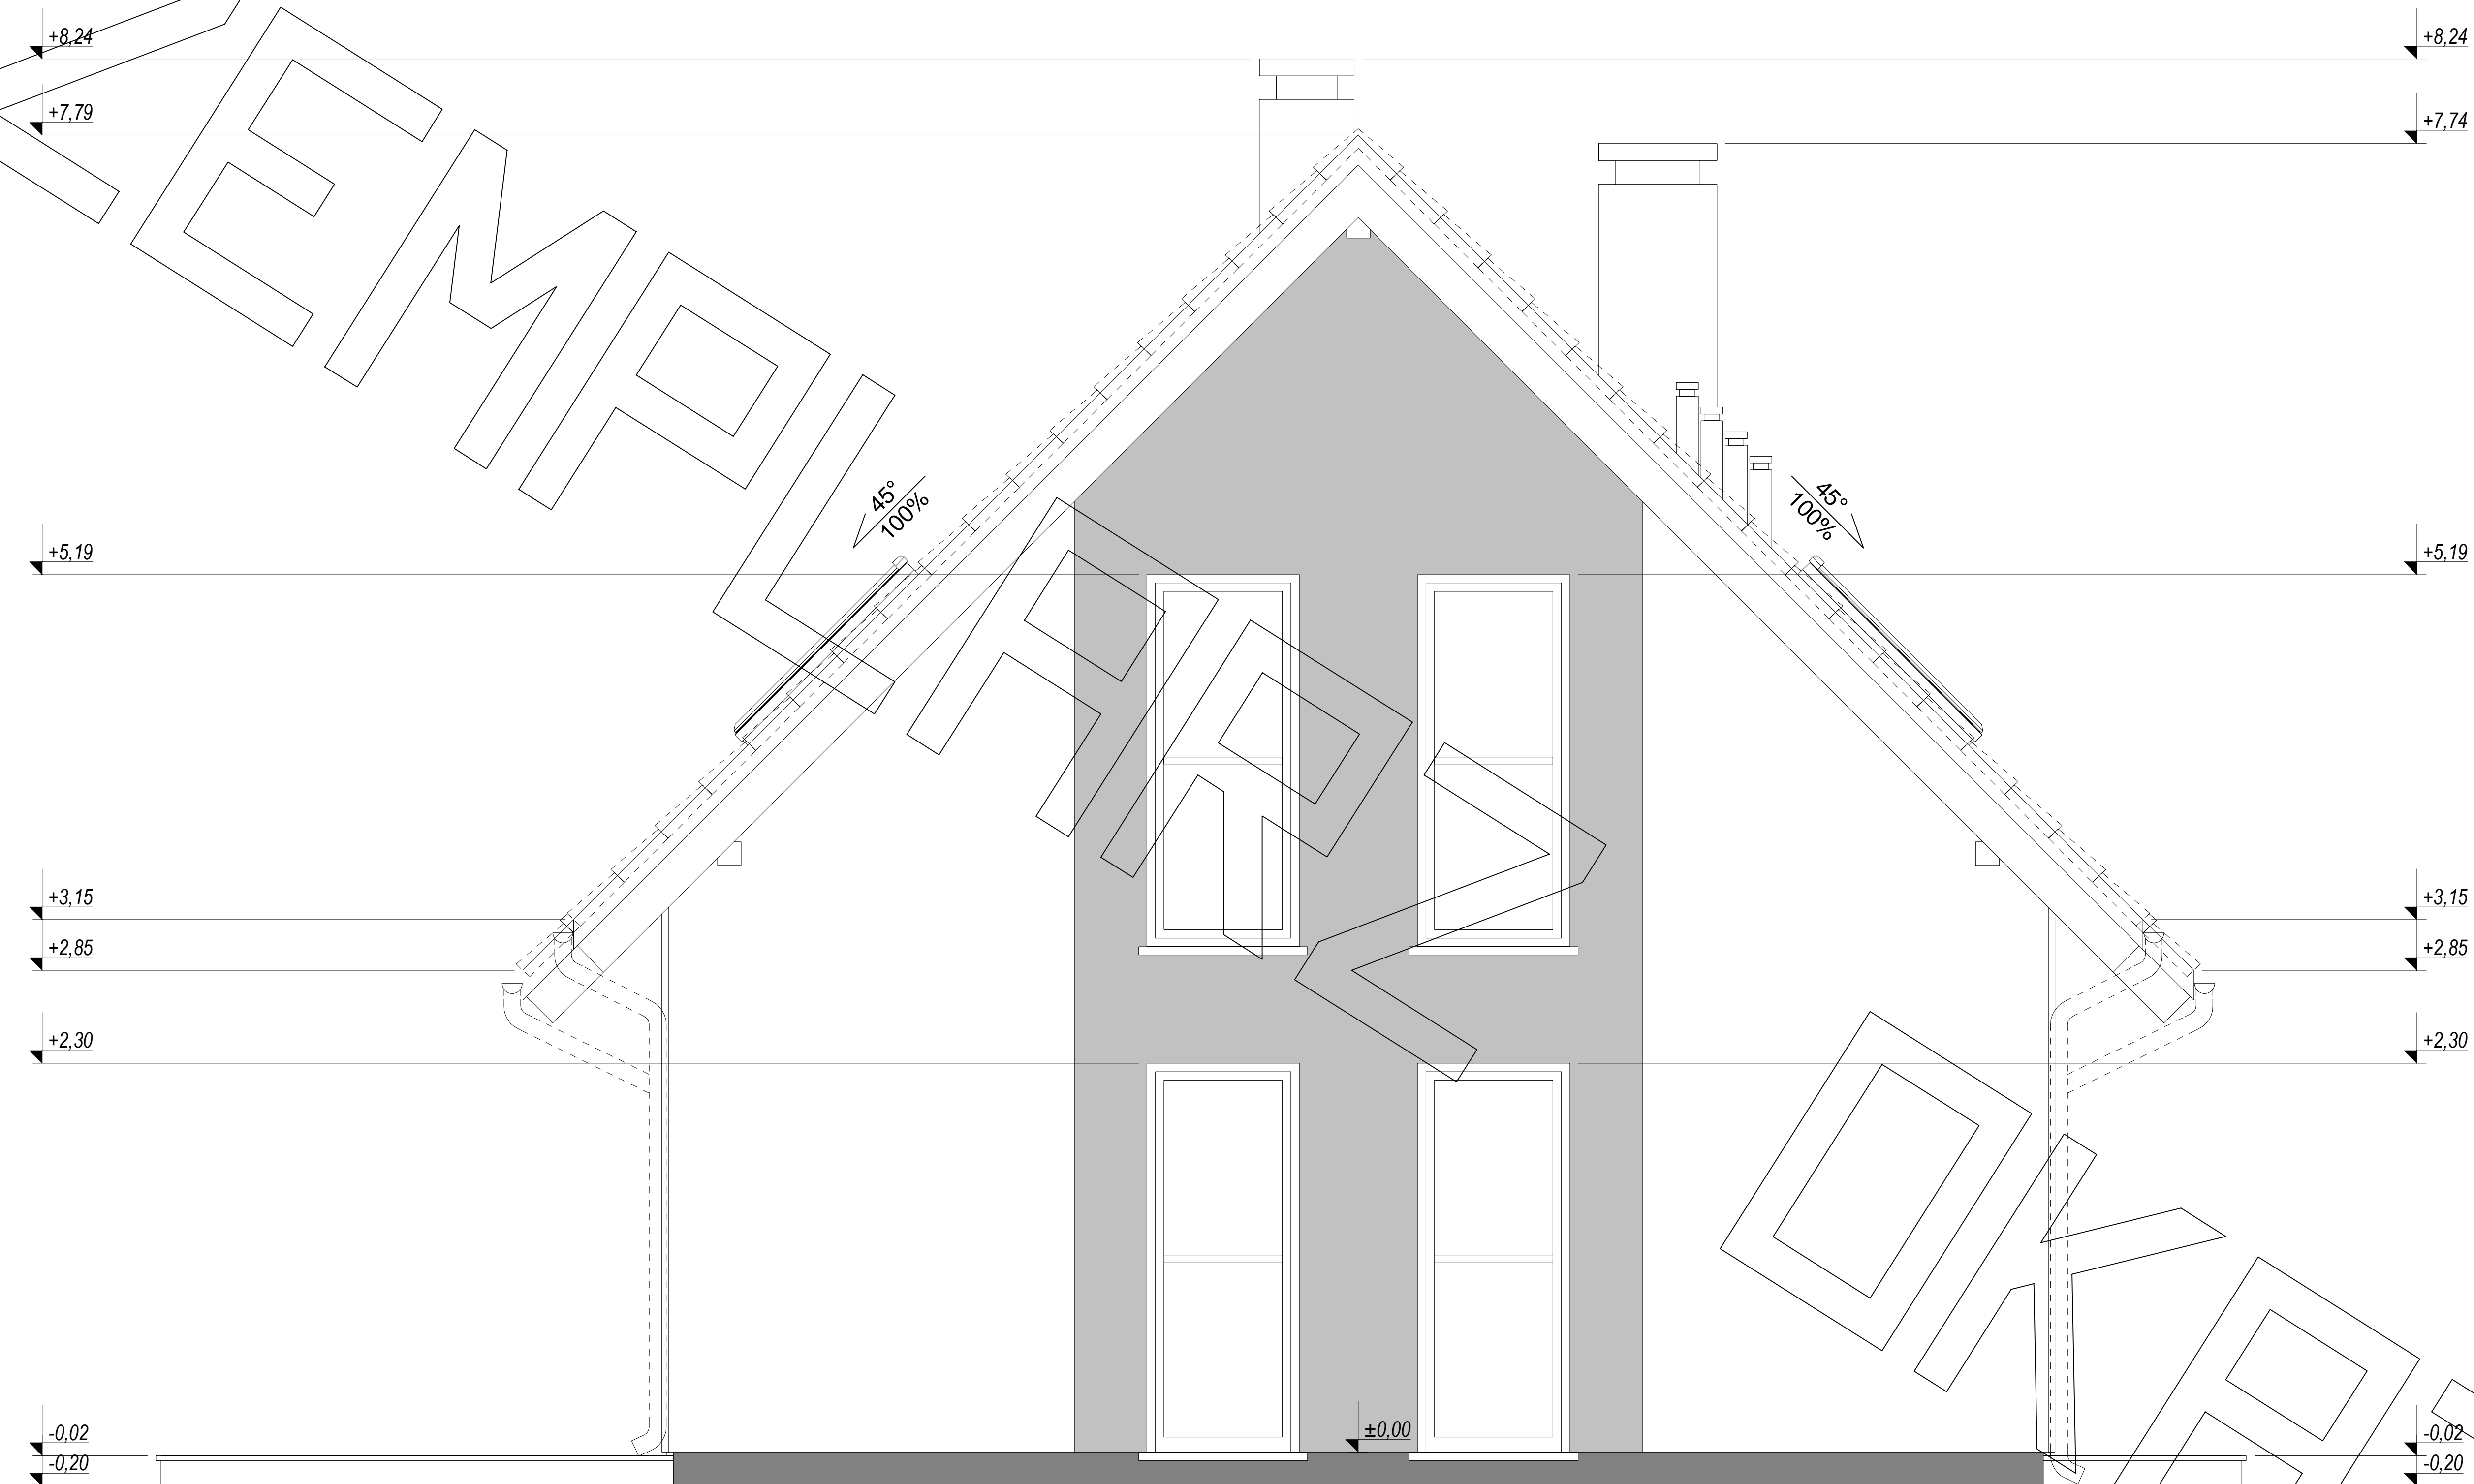

elewacja boczna :