




# RZUT PARTERU

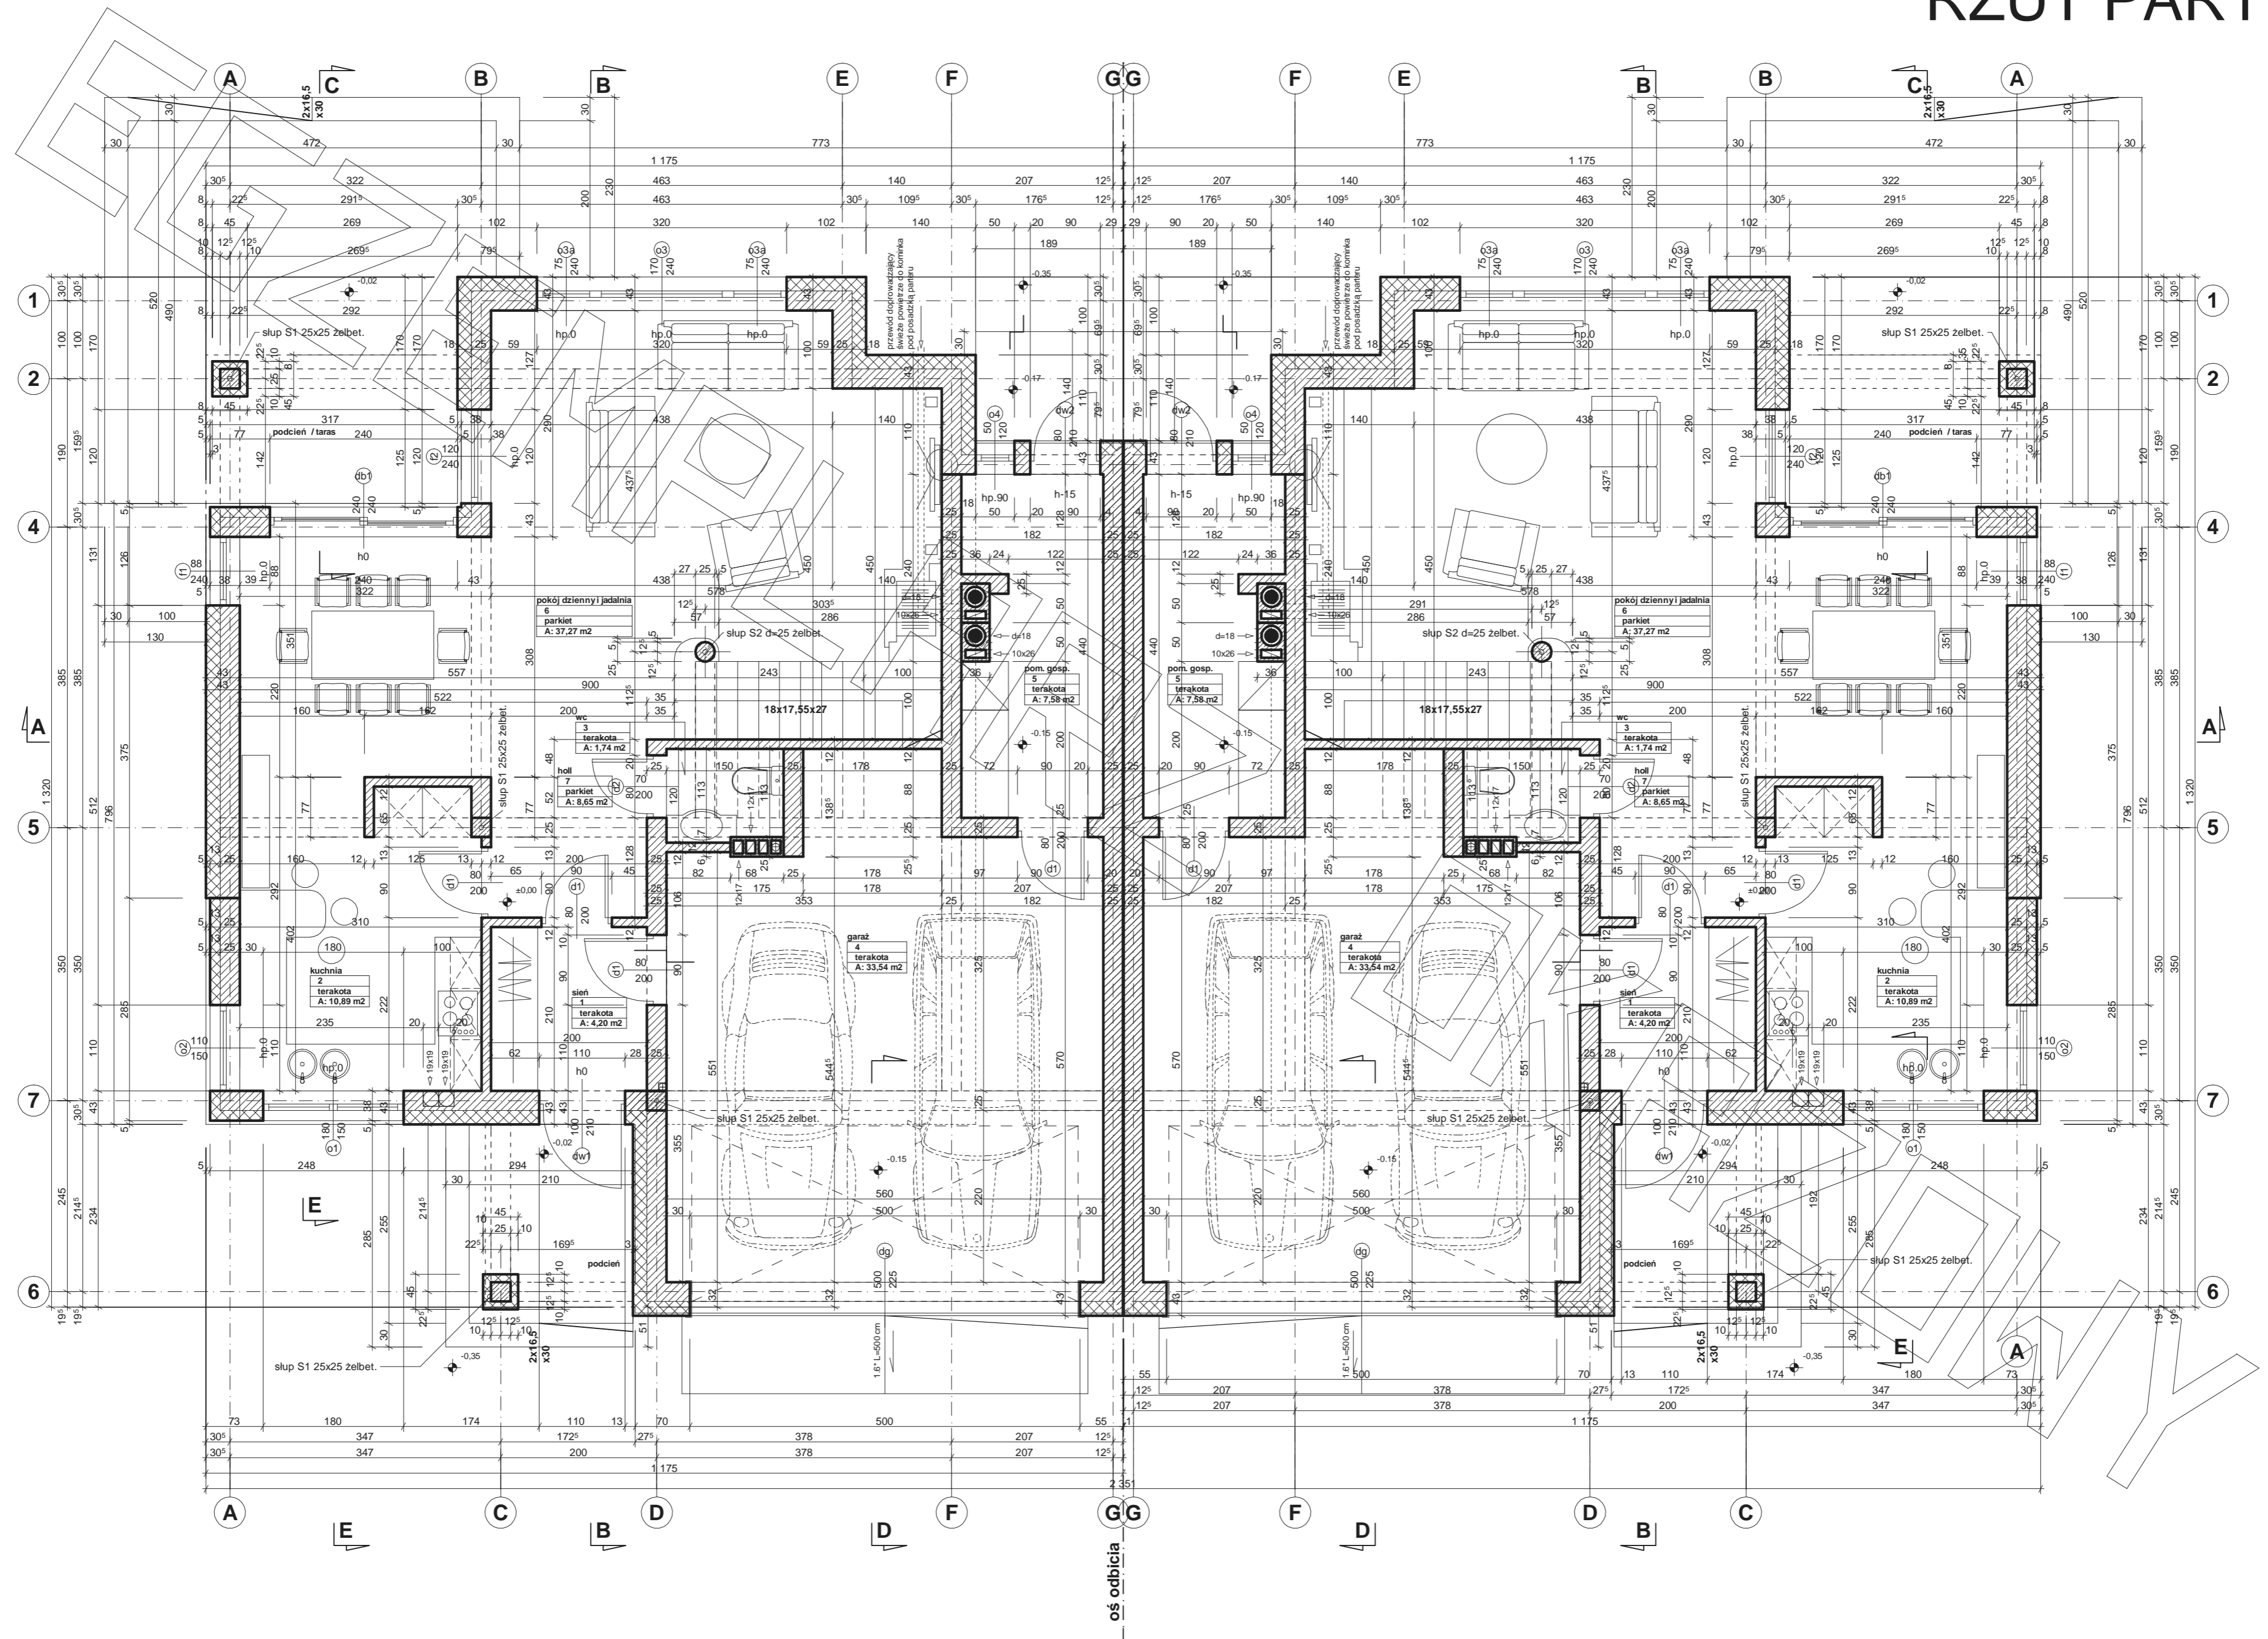


# RZUT PIĘTRA

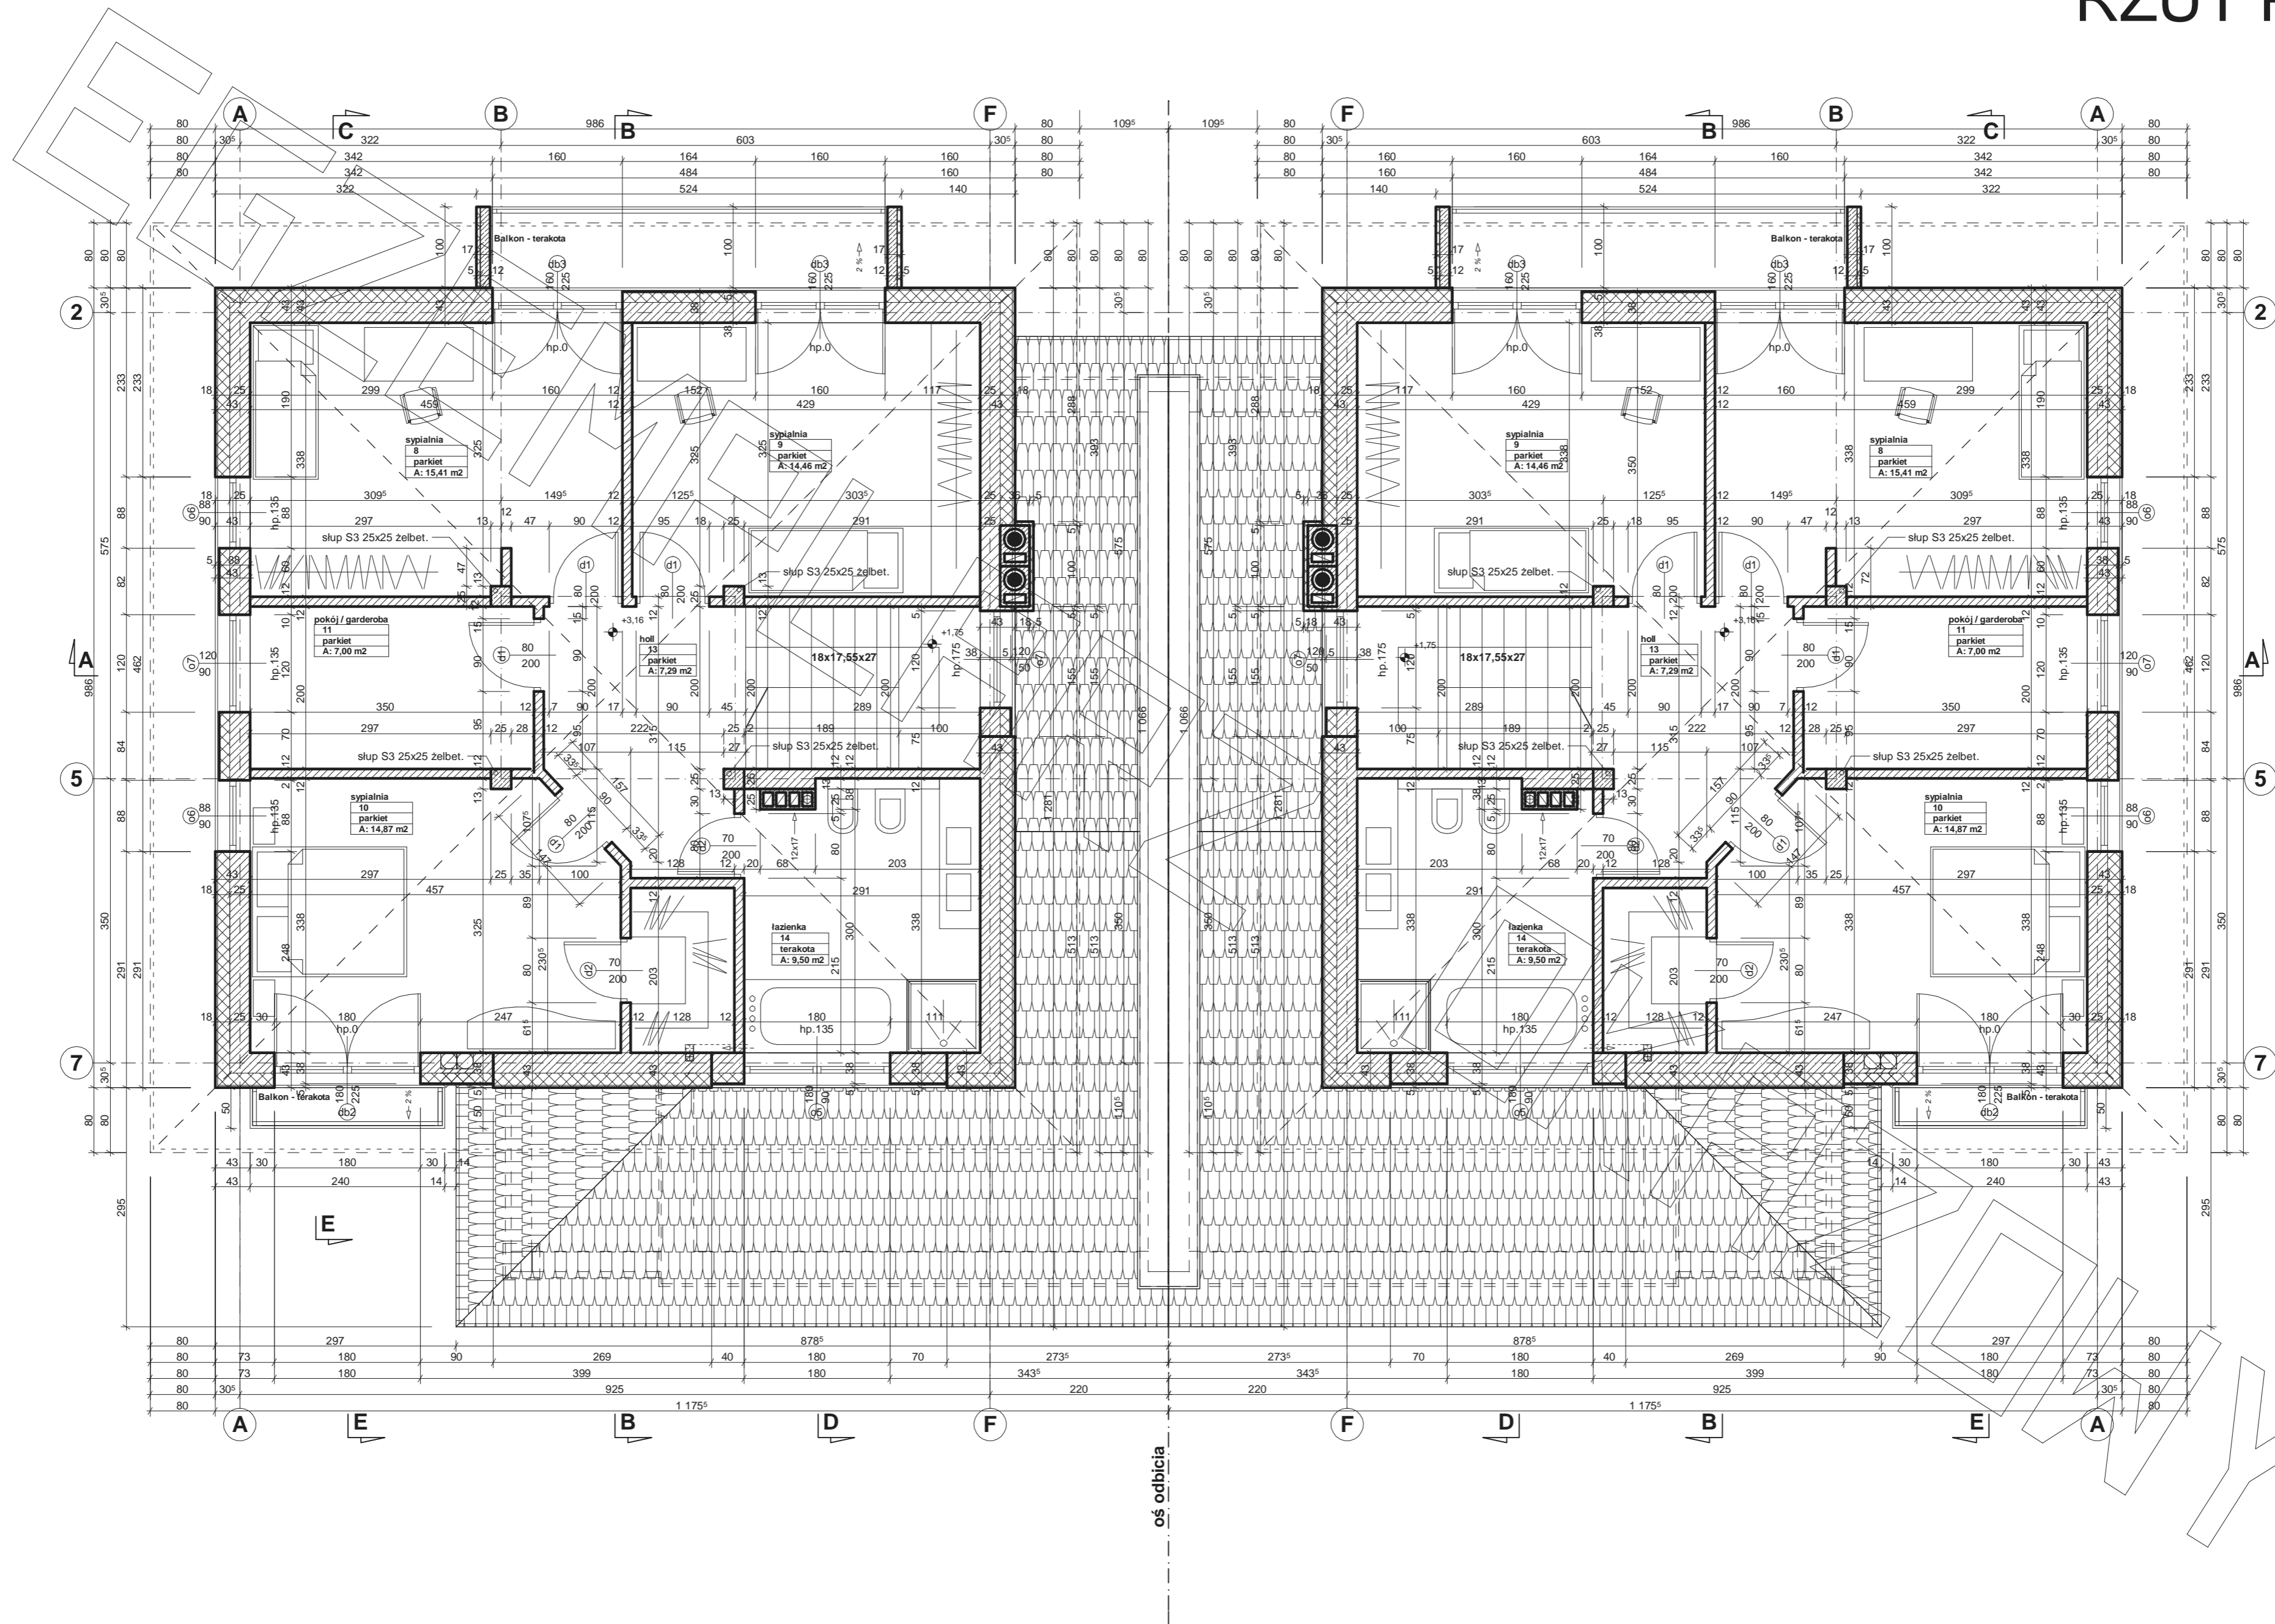


# PRZEKRÓJ

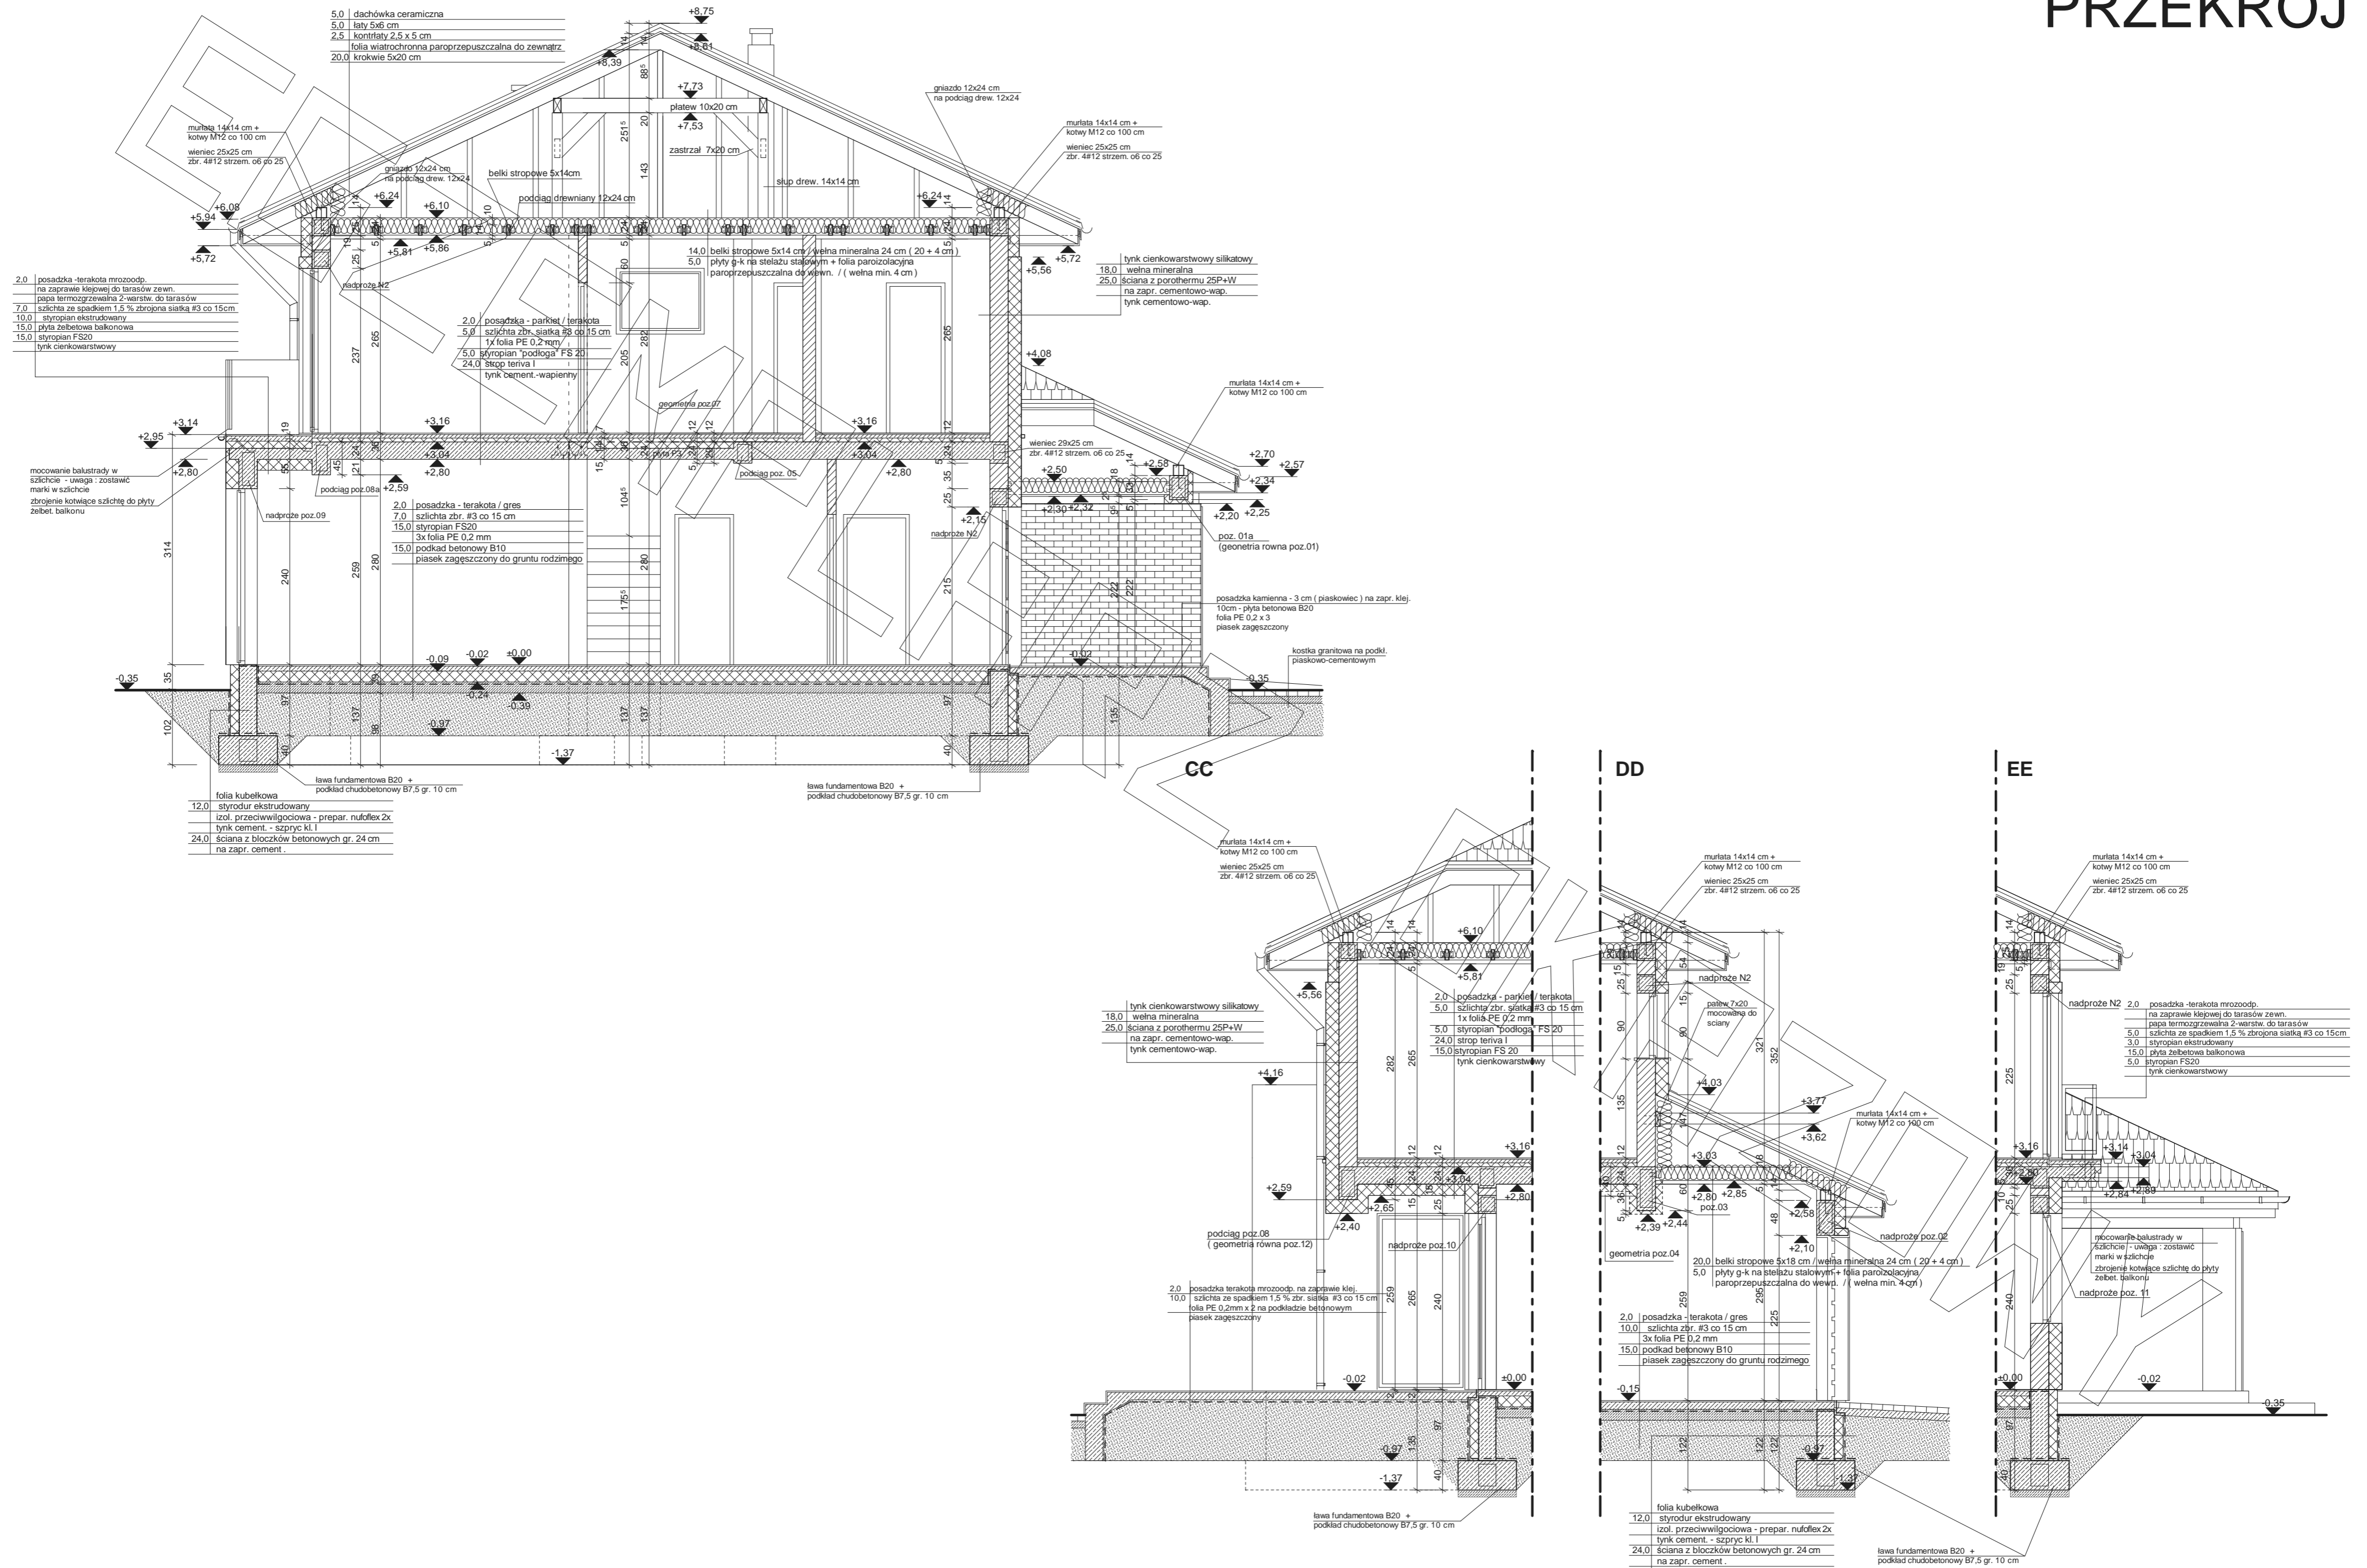

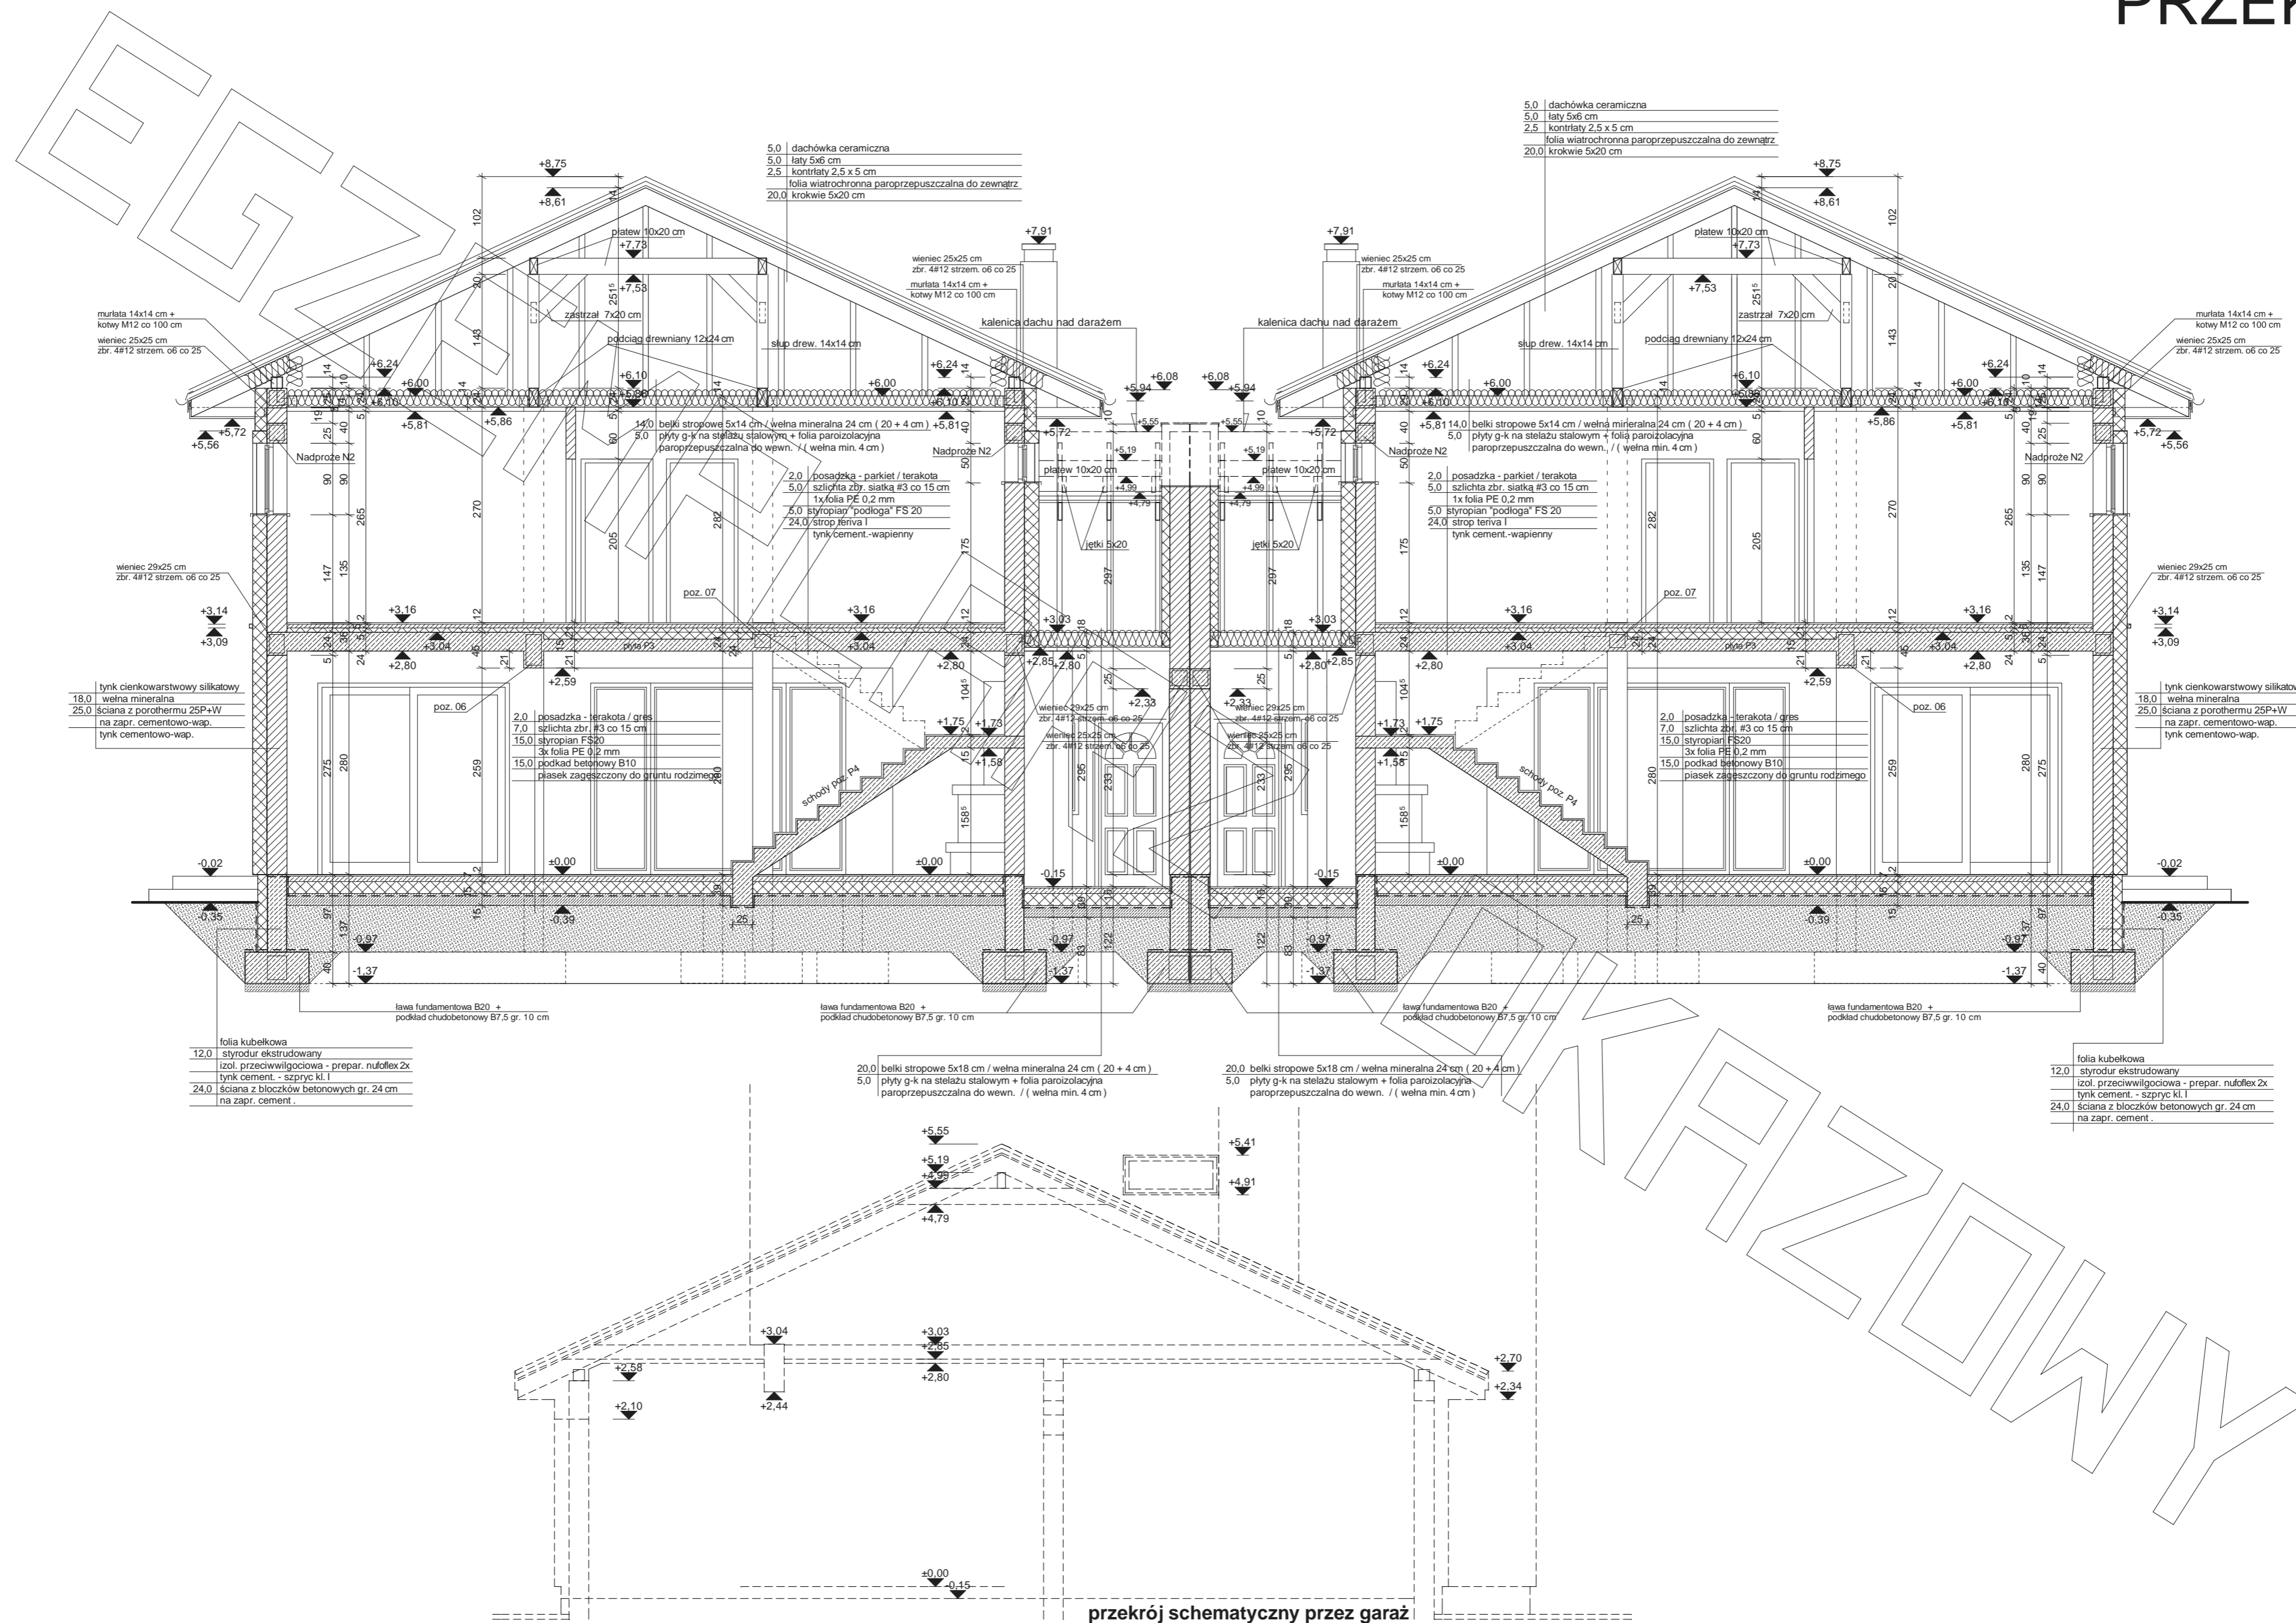




ELEWACJA FRONTOWA :

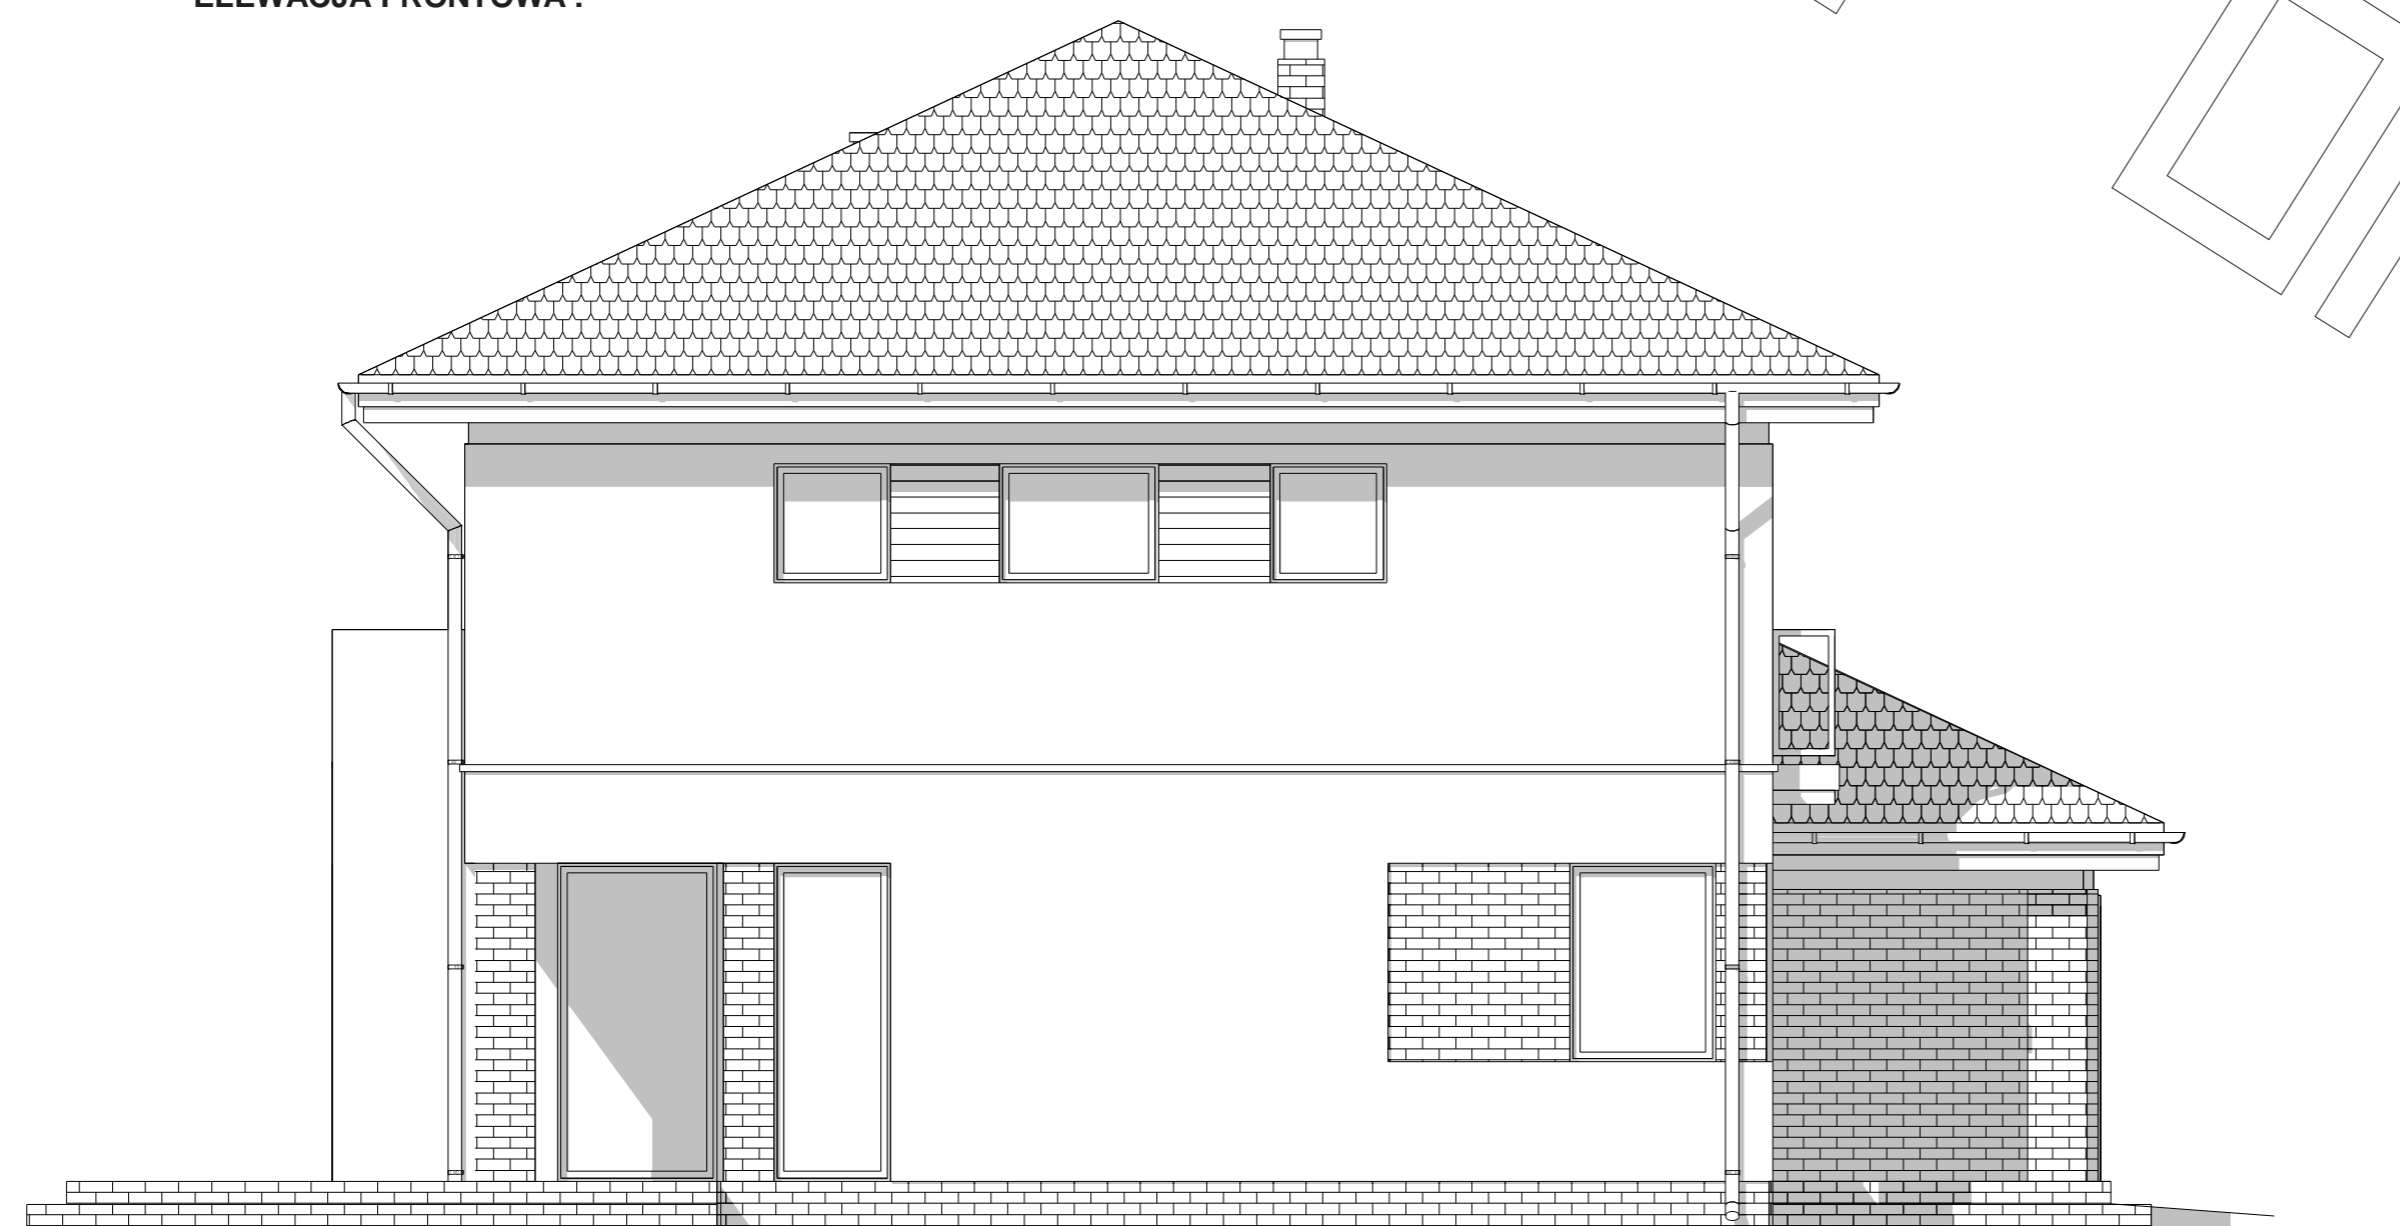

ELEWACJA BOCZNA :



ELEWACJA TYLNA :

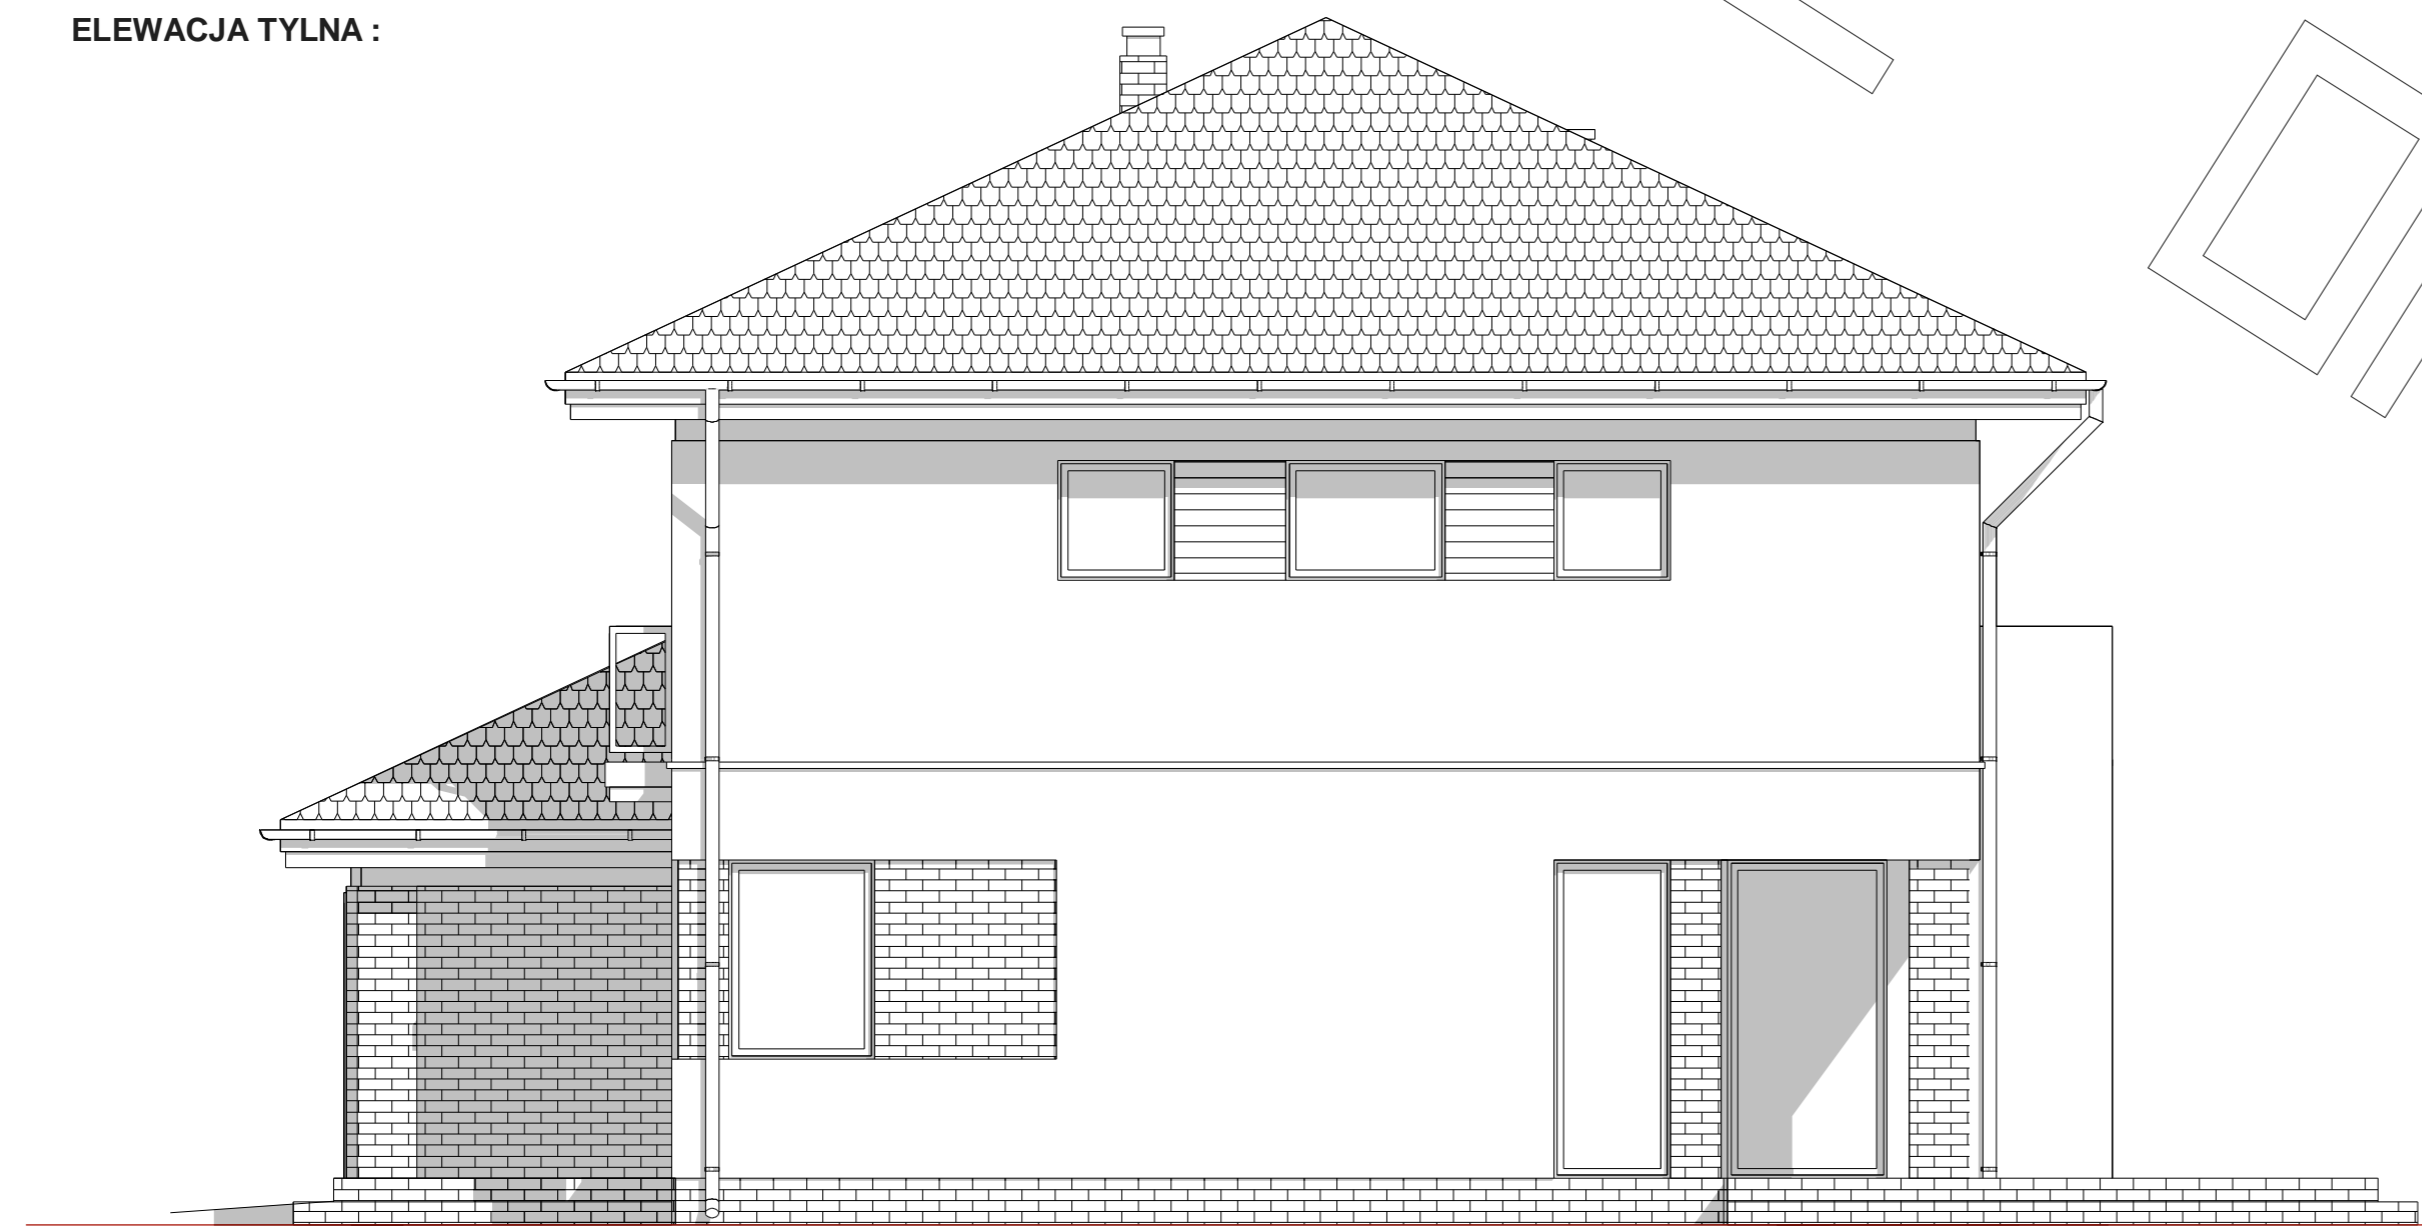

ELEWACJA BOCZNA :