



RZUT PIWNICY

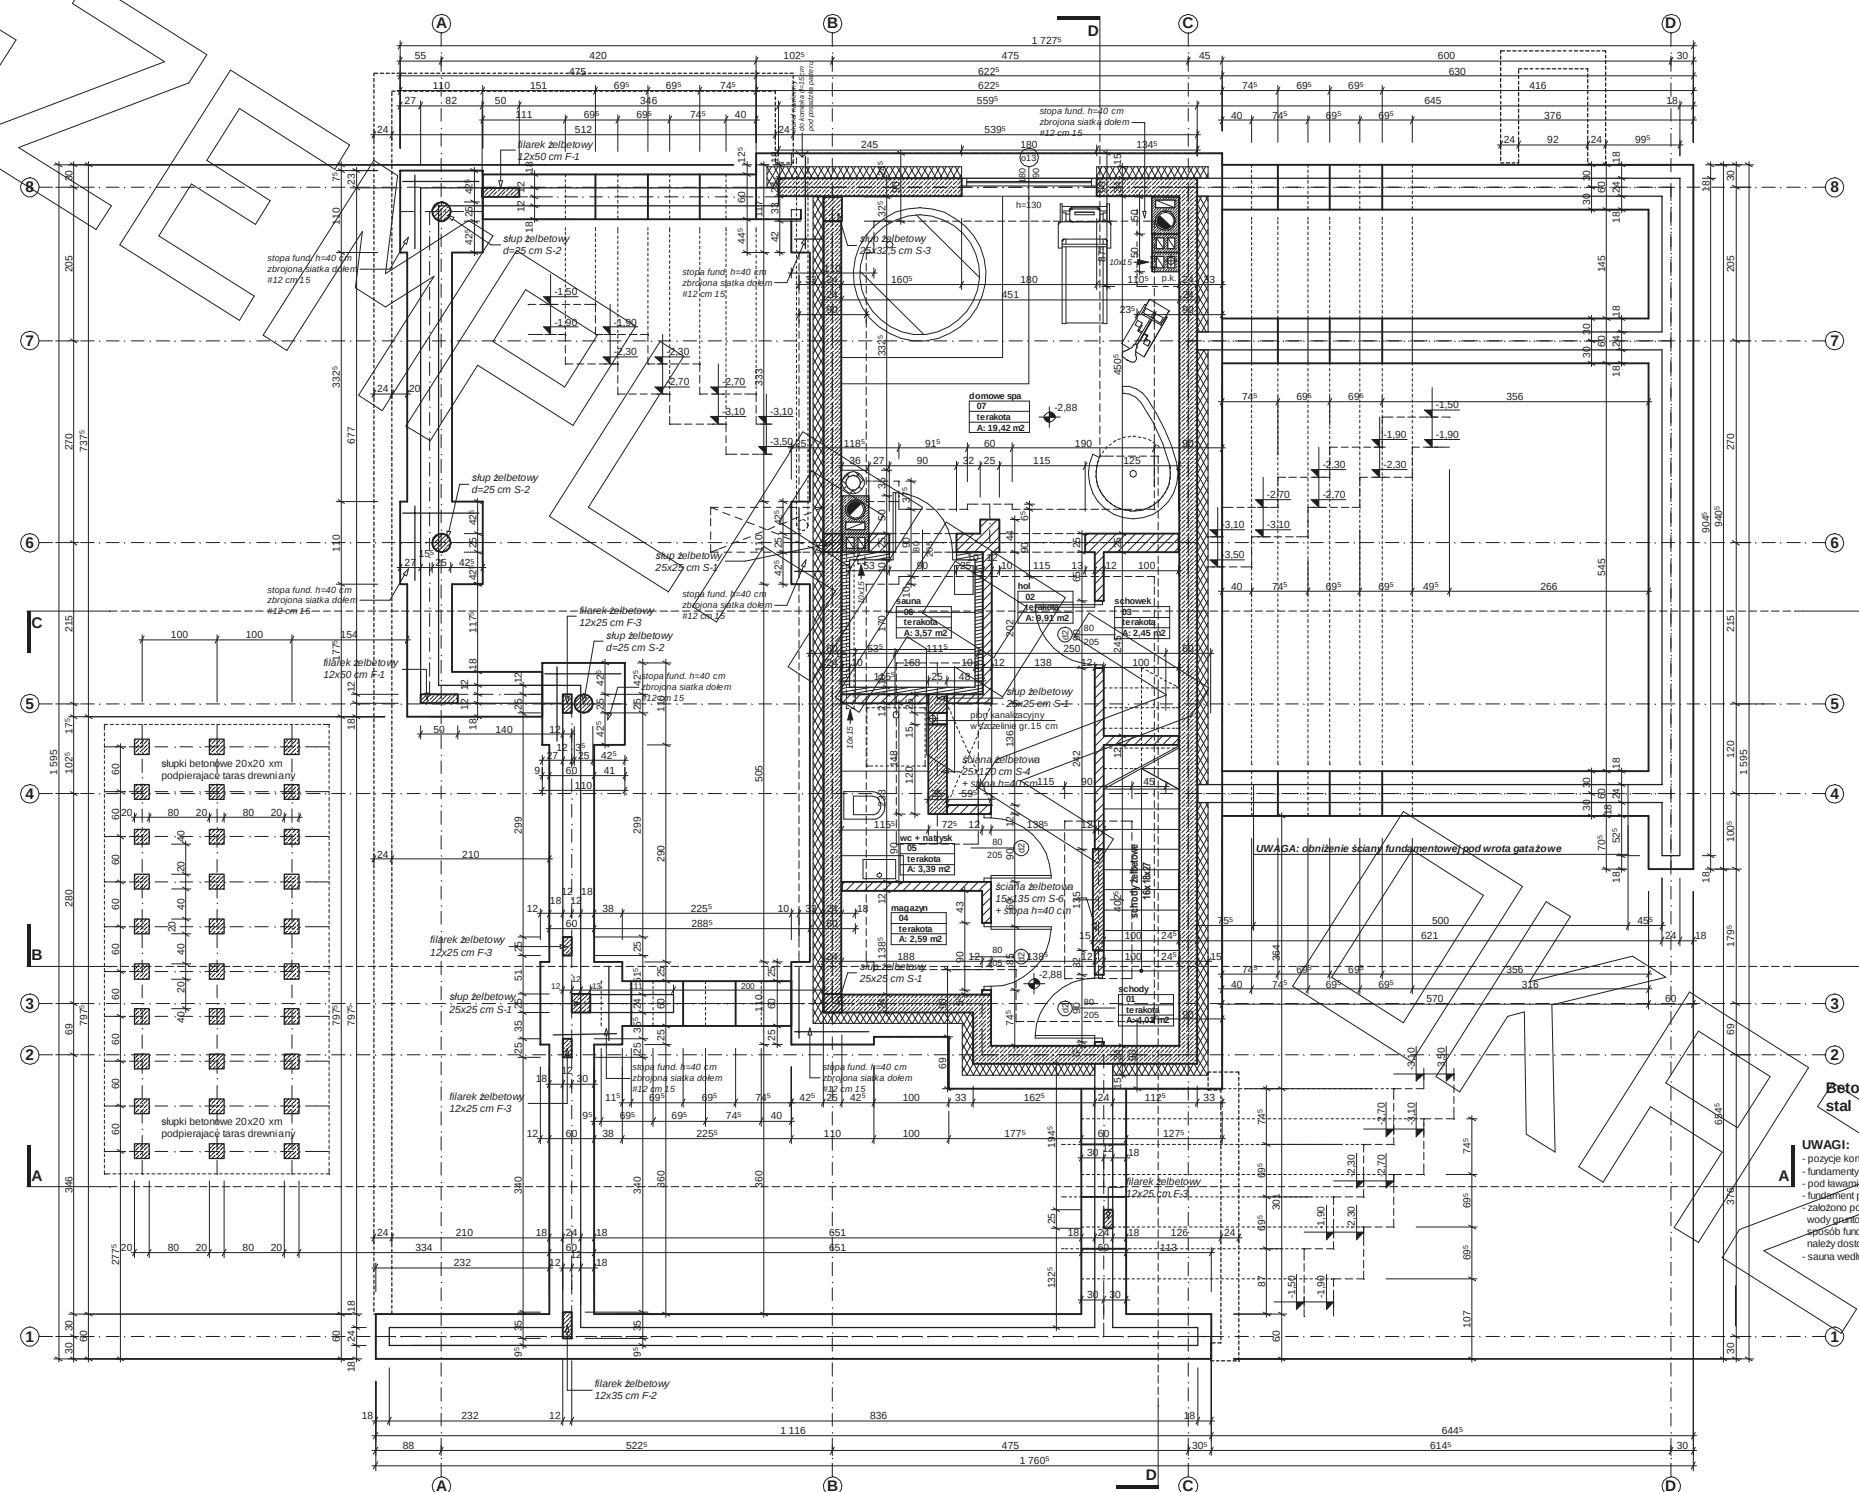


Beton B 20
stal A III 34 GS
o A.O. St0S


UWAGI:
- pozycje konstrukcyjne - patrz szczegóły konstrukcji
- fundamenty posadziwać na gruncie rodzimym nośnym
- pod ławą wykonać podbudowę chudego betonu
- fundamenty pod ścianami działowymi - do górnego poziomu
- założono poziom posadowienia fundamentów ponad poziomem
- wody gruntowej. W przypadku występowania wody ponad poziomem
- należy dostosować do warunków lokalnych
- sauna według odrębnego opracowania dostawy kabiny i systemu

RZUT PARTERU

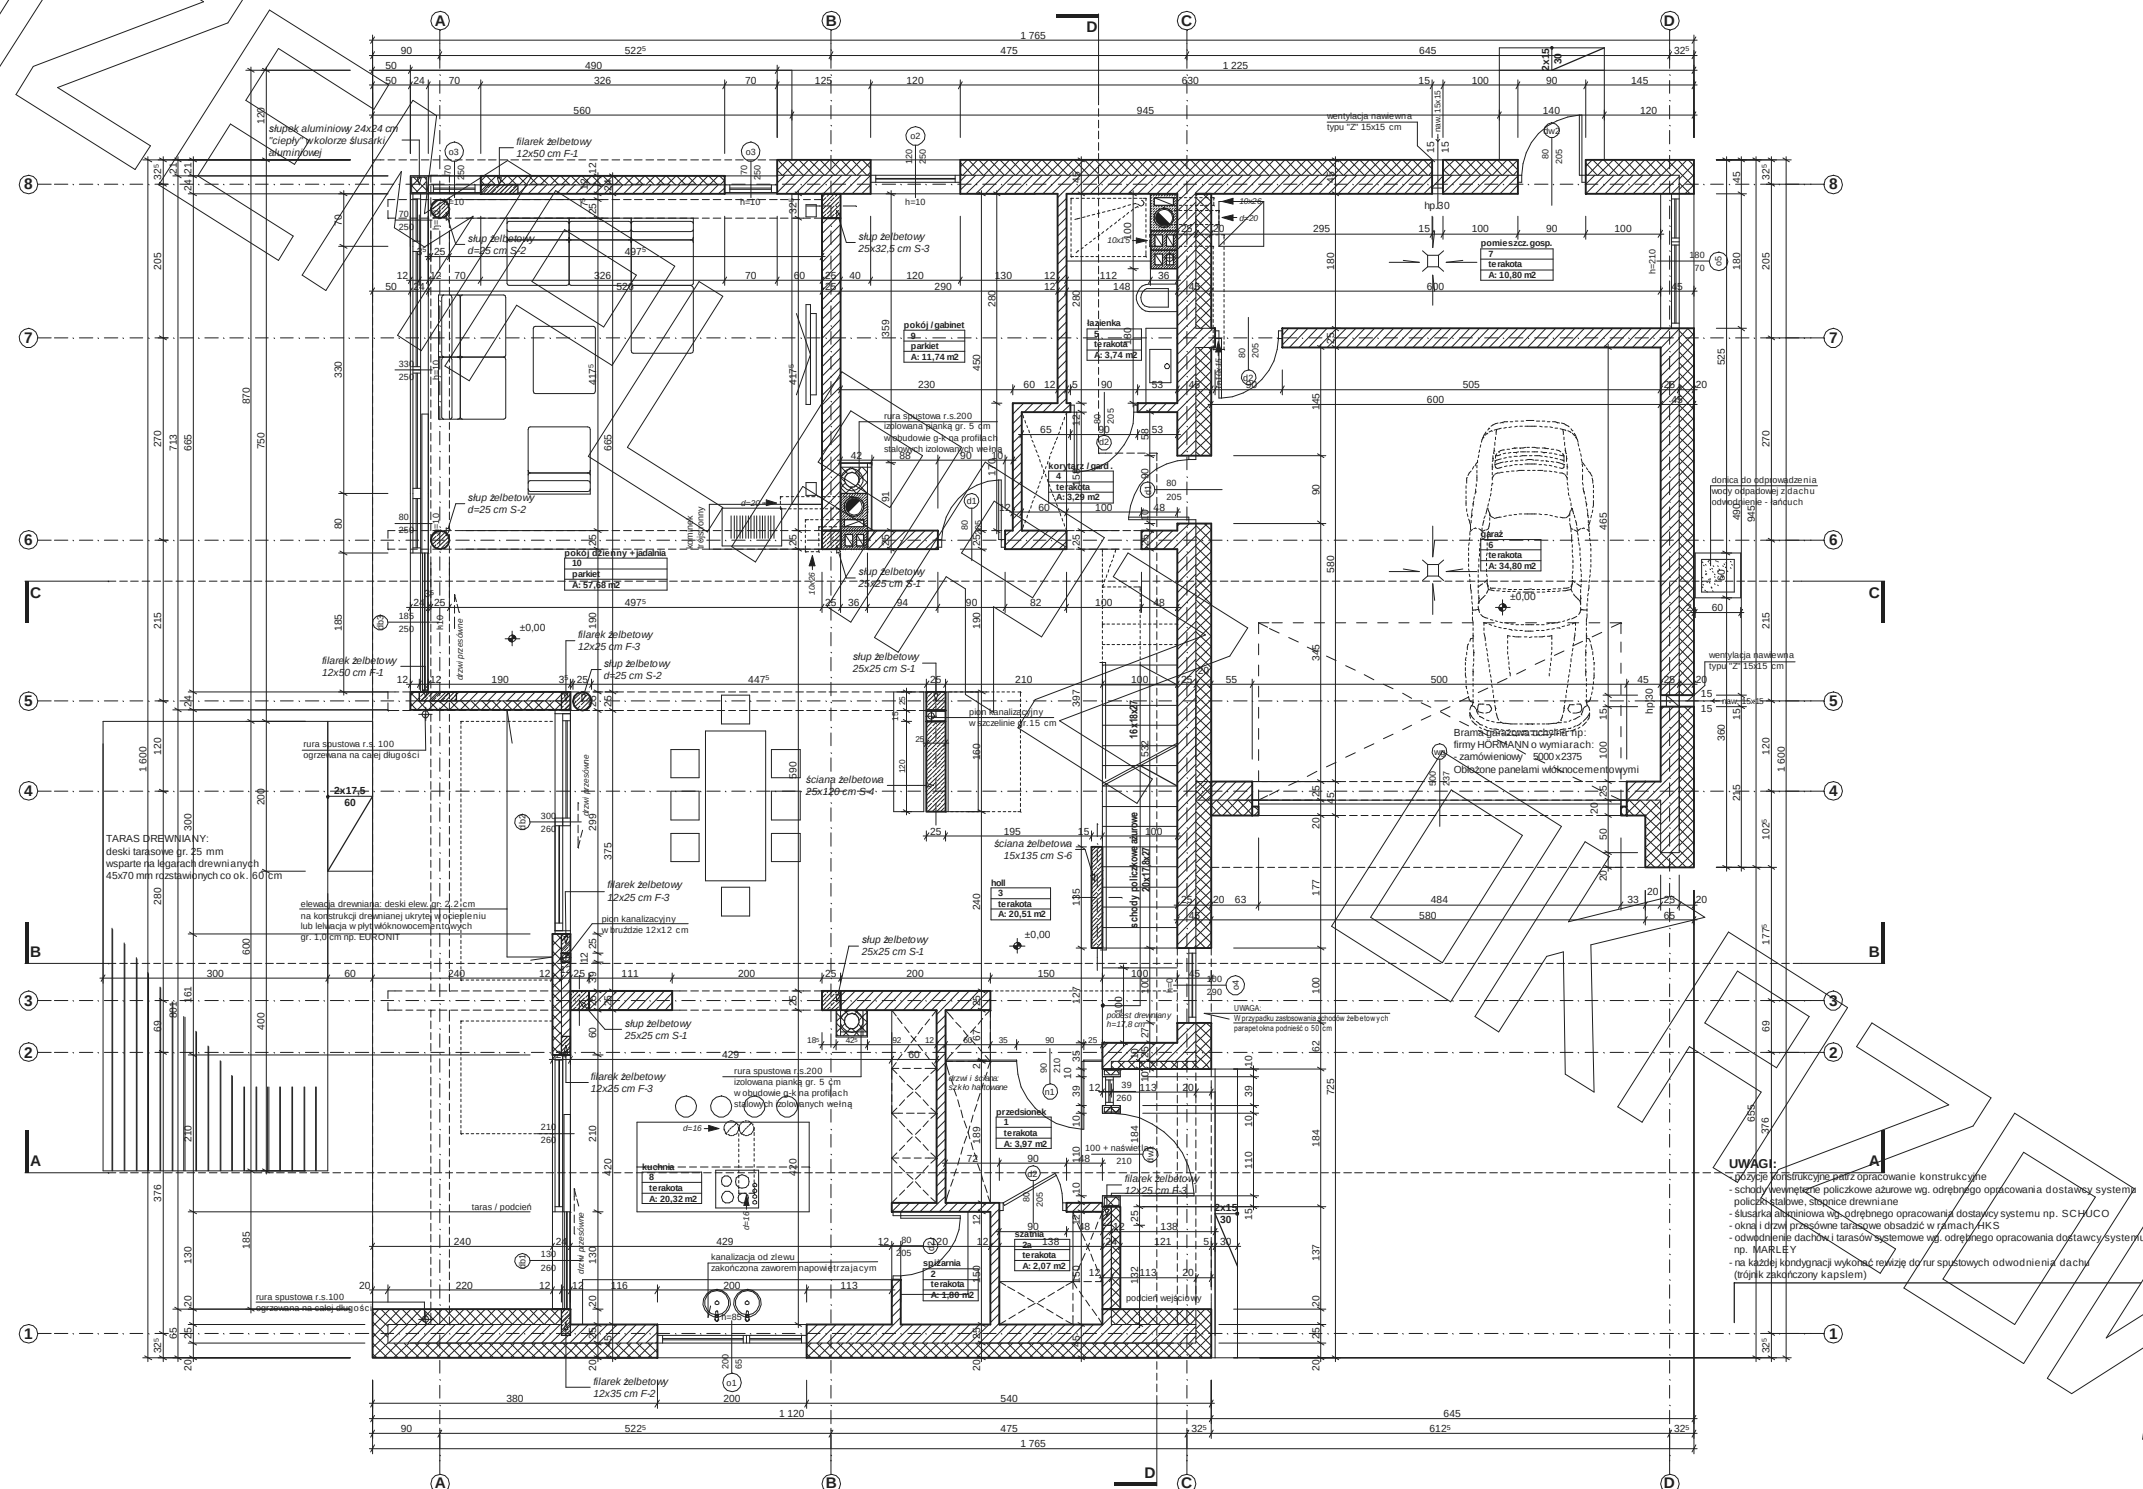

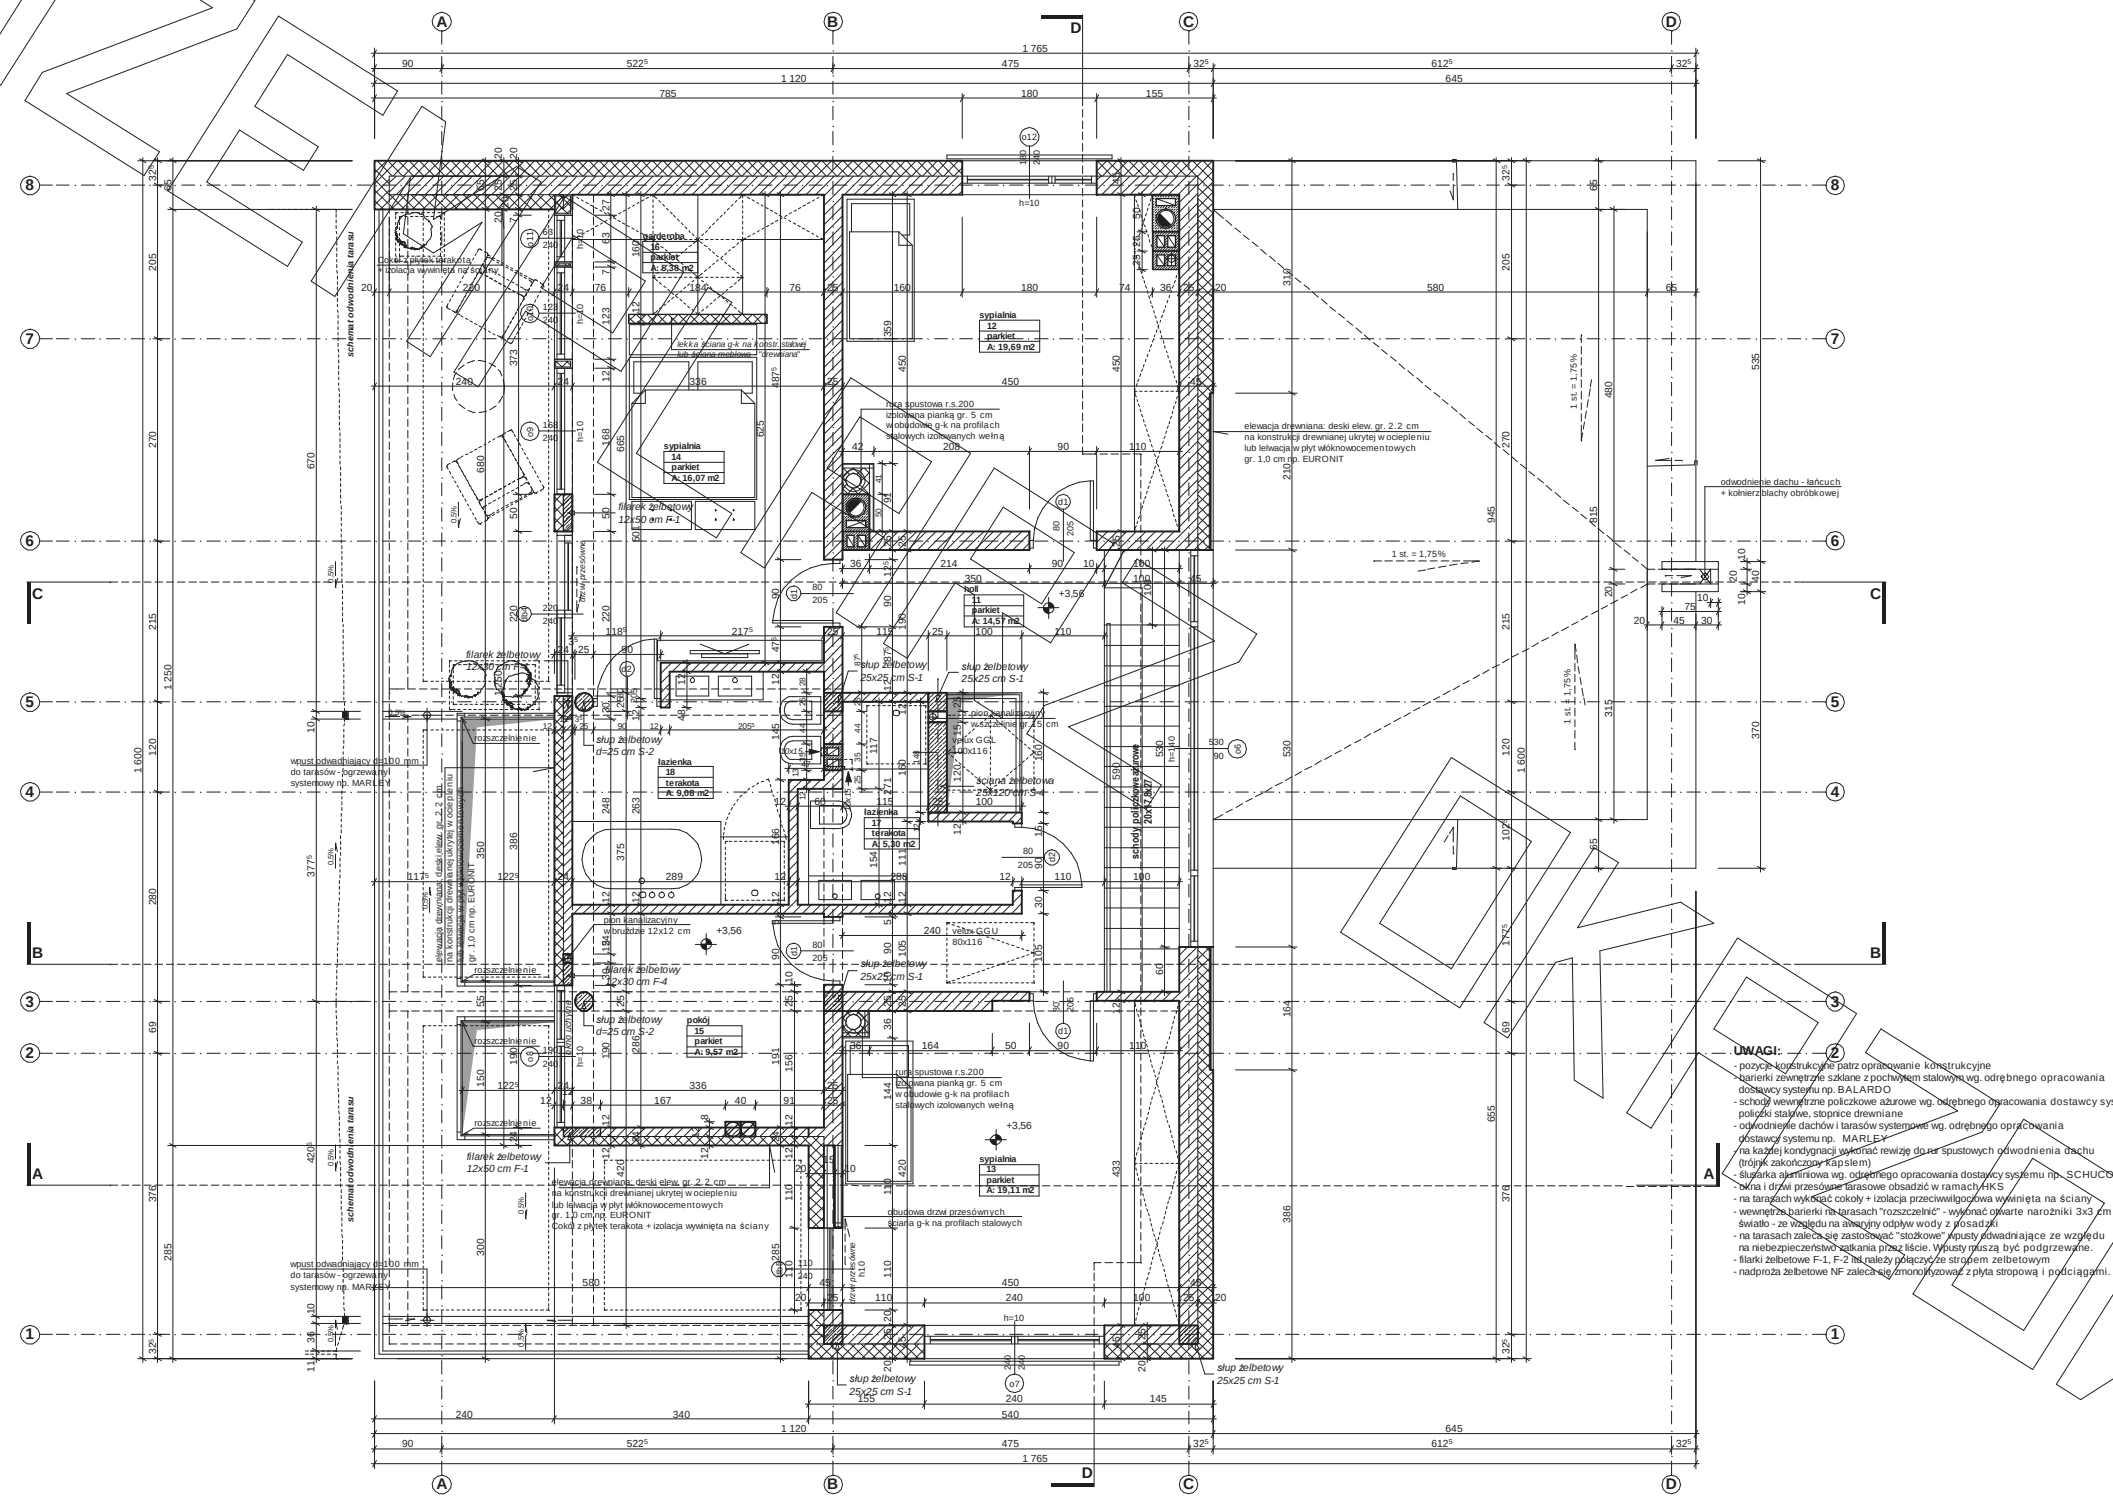

- UWAGI:**
- pozycja konstrukcyjna patrz opracowanie konstrukcyjne
 - dostawy systemu np. B&A ARDO
 - schody wewnętrzne policzkowe ażurowe wg. odrębnego opracowania dostawcy systemu
 - odprowadzenie dachów i tarasów systemowe wg. odrębnego opracowania dostawcy systemu np. MARLE
 - na każdej kondygnacji wykonać rewizję do rur spustowych odprowadzenia dachu (trzyk zakorkowany kapslem)
 - drzwi przesłony tarasowe osadzić w ramach HK5
 - na tarasach wykonać cokoły + izolacja przeciwwilgociowa wymiasta na ściany
 - wewnętrzne panele na tarasach "rozszczelnienie" - wykonać okienniki narożniki 3x2 cm światło - ze względu na odpływ wody z posadki
 - filarki żelbetowe F-1, F-2 należy wykonać ze stropem żelbetowym
 - nadproża żelbetowe NF zaleca się zmonolizować z płytą stropową i podciągami.

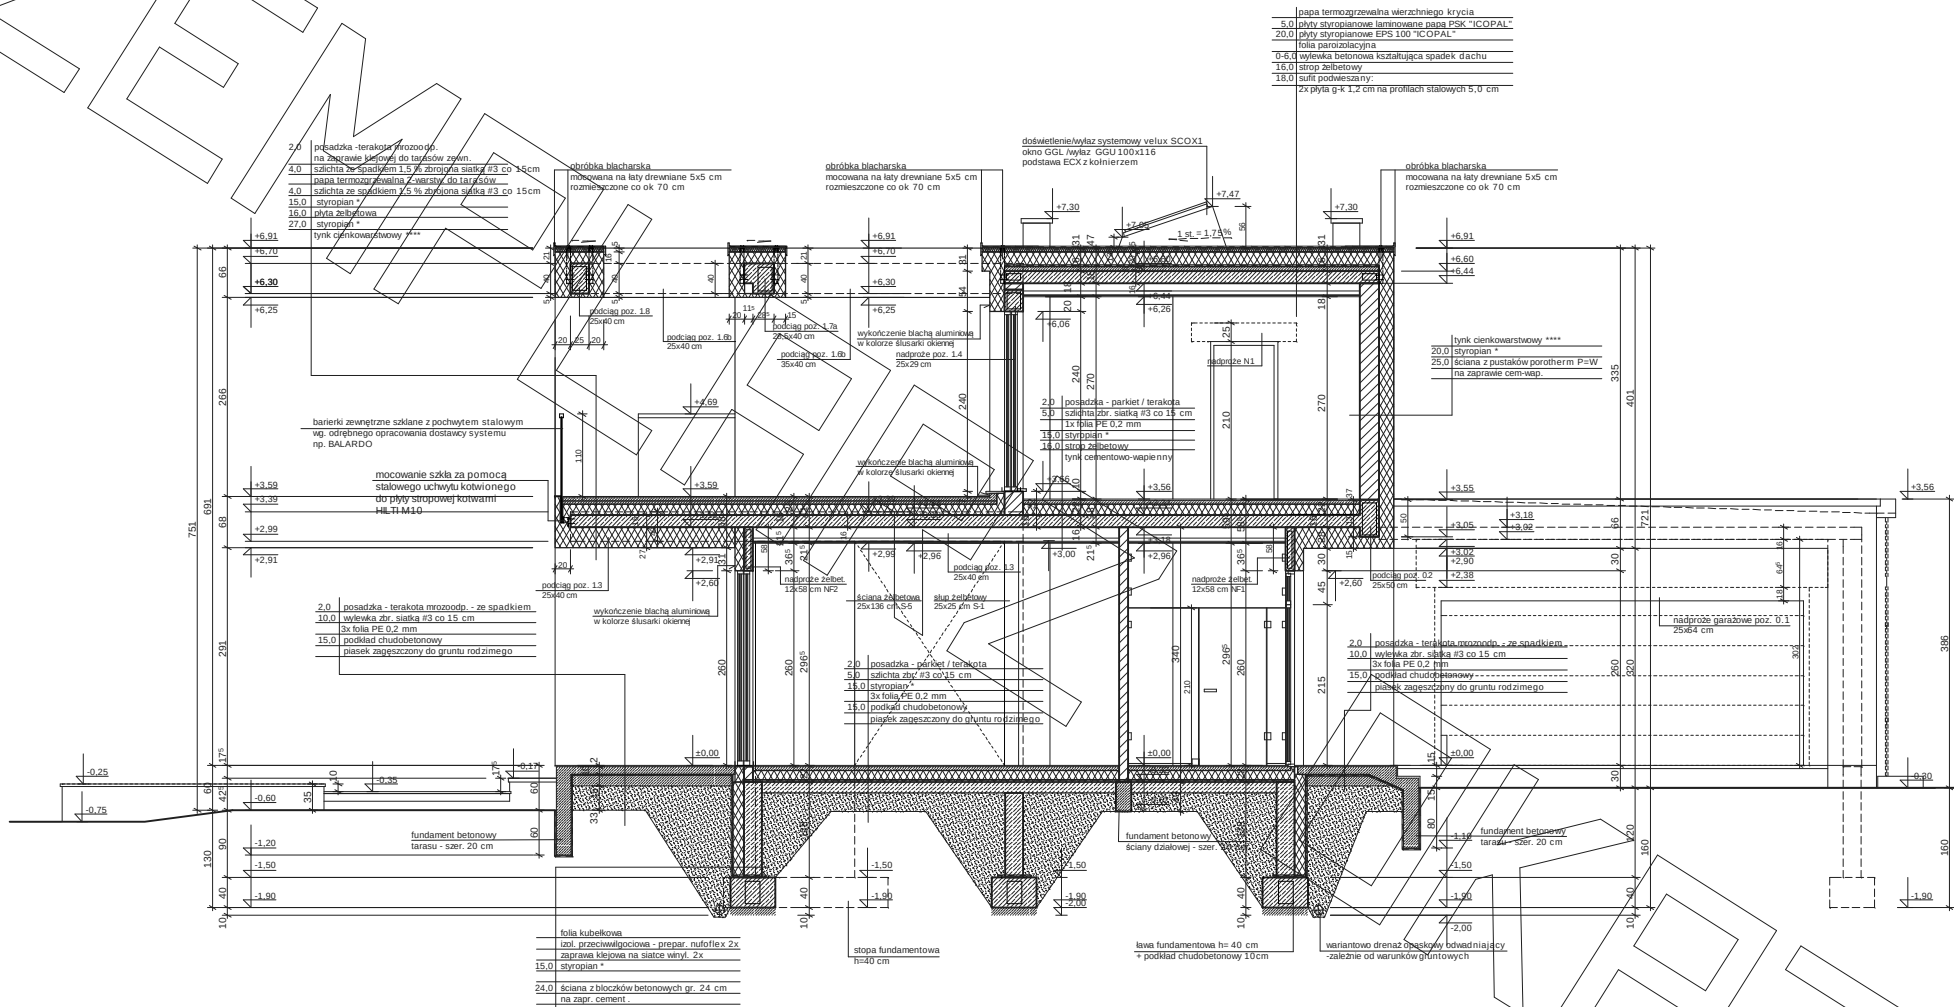

UWAGI:

- podłogi konstrukcyjne - patrz szczegóły konstrukcji
- fundamenty posadawiać na gruncie rodzimym nośnym
- pod ławami wykonać posadzkę chudego betonu
- fundament pod ścianami działowymi - 40 cm gruntu nośnego
- założono poziom posadowienia fundamentów ponad poziom wody gruntowej. W przypadku występowania wody ponad tym poziomem sposoby fundamentowania i sposoby izolacji przeciwwodowej należy dostosować do warunków lokalnych
- ścianki żelbetonowe F-1, F-2 itd należy połączyć ze słupami żelbetonowymi
- nadproża żelbetonowe NF zaleca się zmonolizować z płytą stropową i podciągami
- słupki aluminiowe, odrębnego opracowania do systemu np. SCHUCO
- okna i drzwi przesłone wstawiać w ramach HK5

* proponowane rodzaje styropianu w zależności od miejsca zastosowania:

1. balkon/podłoga (w tym na gruncie) - "Termo Organika dach - podłoga"
2. dach / stropodach - "Termo Organika dach - podłoga"
3. ściany zewnętrzne - "Termo Organika fasada"
4. fundamenty - "Termo Organika fundament"

*** proponowane rodzaje pokrycia dachowego (w projekcie przyjęto obciążenie dachówką ceramiczną):


1. "Dachówka ceramiczna Creaton"
2. "Dachówka cementowa Eurorit"
3. Blacho-dachówka
4. Blacha płaska, łączona listwami


**** kompletny system ociepleń Termo Organika

***** deska elewacyjna Cedral

***** w razie zmiany materiału np. na styropian lub wełnę mineralną grubość ocieplenia dostosować do obowiązujących przepisów

www.mgprojekt.com.pl

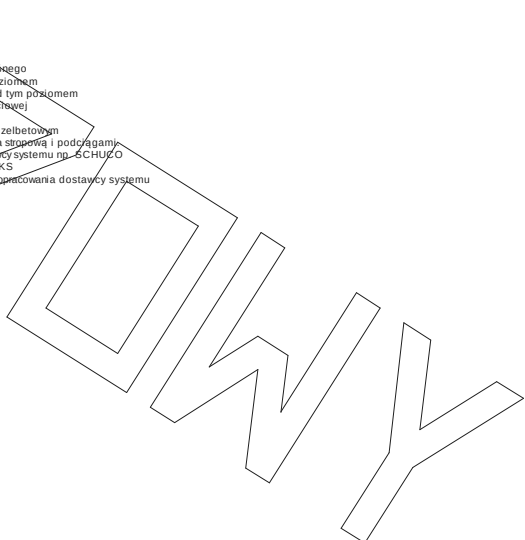

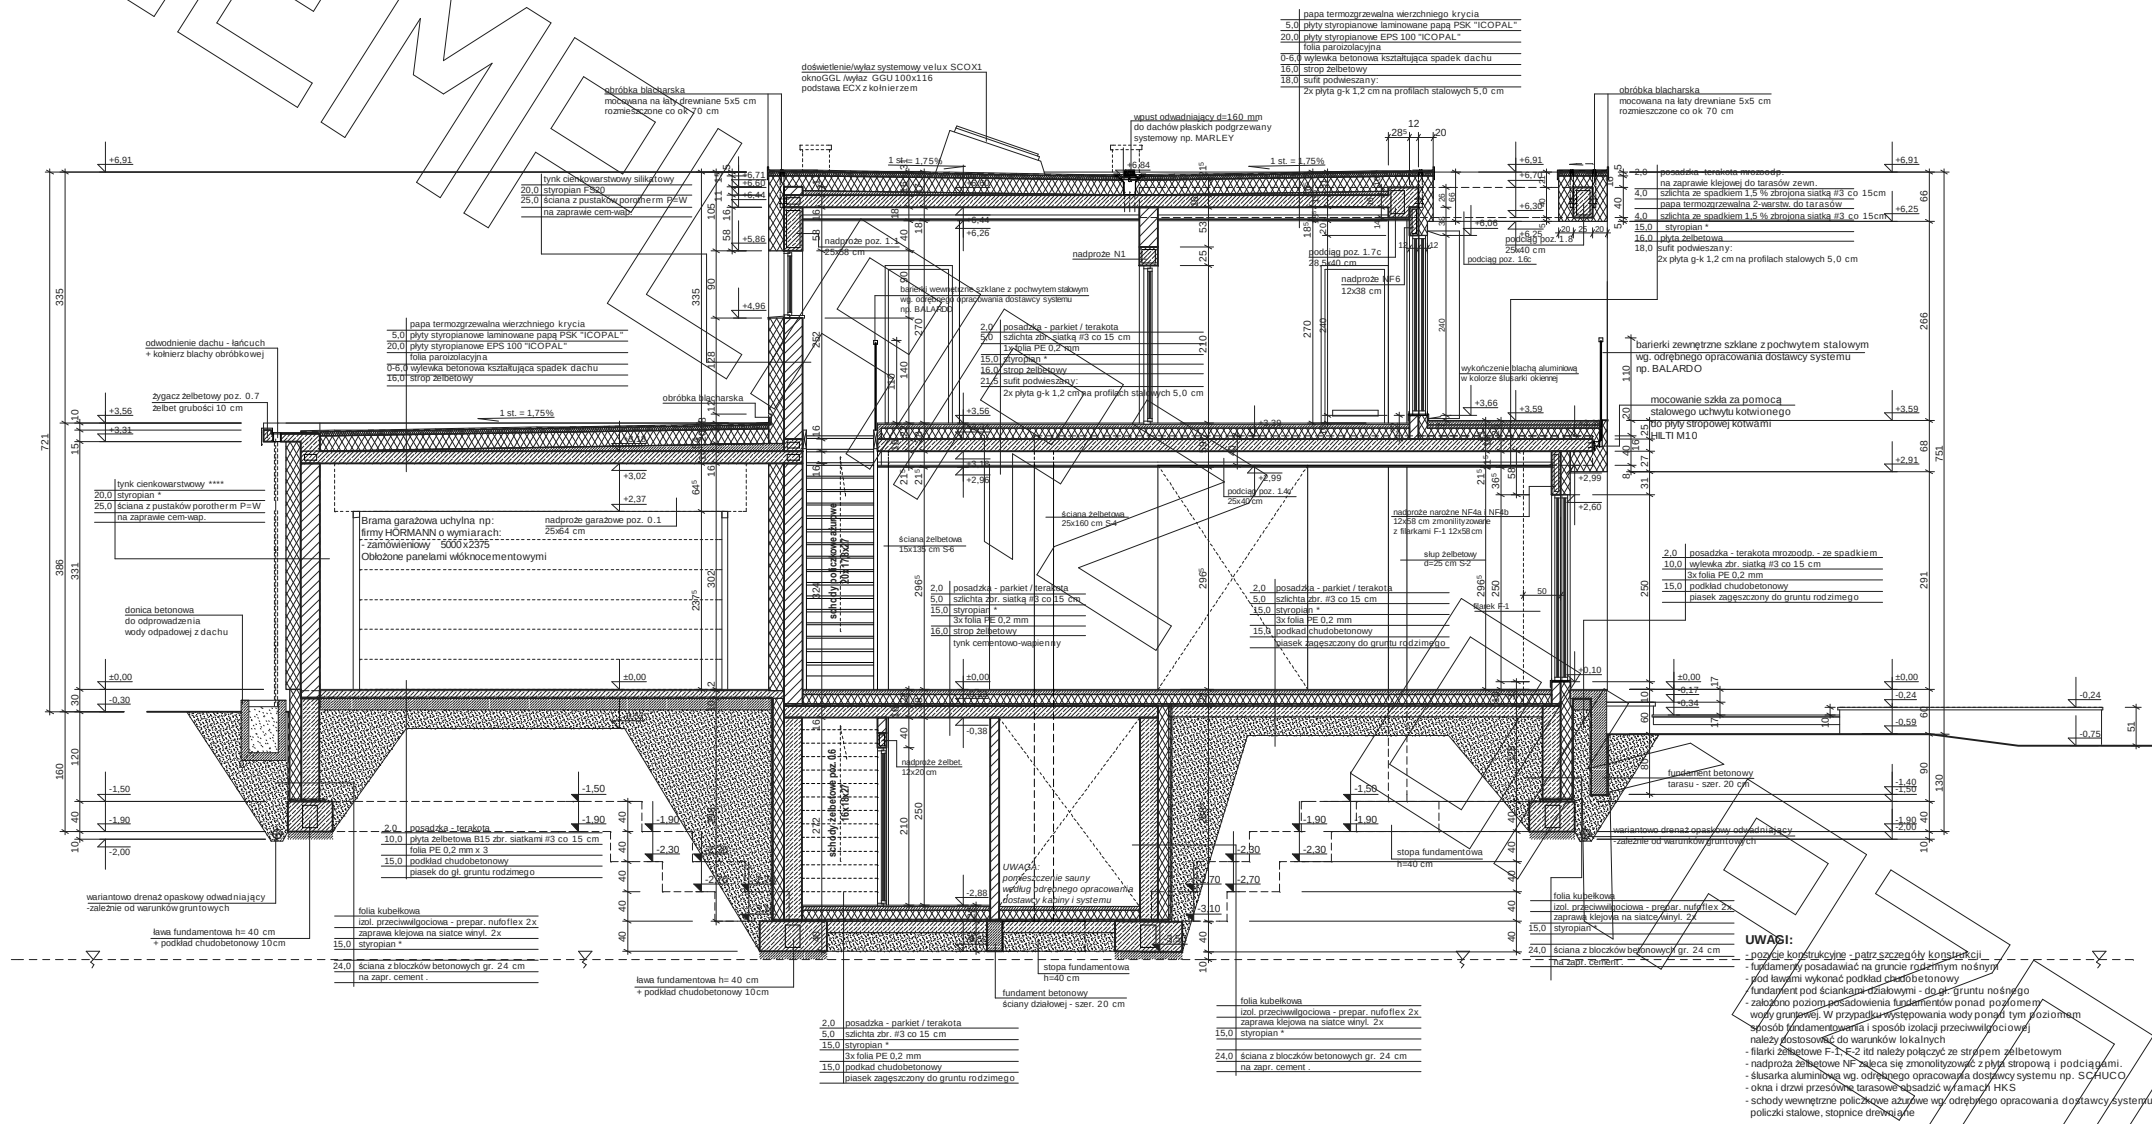

UWAGI:

- Schody wewnętrzne policzkowe używać wg odrębnego opracowania dostawcy systemu
- Policzki stalowe, stopnice drewniane

* proponowane rodzaje styropianu w zależności od miejsca zastosowania:

1. balkon/podłoga (w tym na gruncie) - "Termo Organika dach - podłoga"
2. dach / stropodach - "Termo Organika dach - podłoga"
3. ściany zewnętrzne - "Termo Organika fasada"
4. fundamenty - "Termo Organika fundament"

*** proponowane rodzaje pokrycia dachowego (w projekcie przyjęto obciążenie dachówką ceramiczną):

1. "Dachówka ceramiczna Creaton"
2. "Dachówka cementowa Eurorit"
3. Blachodachówka
4. Blacha płaska, łączona listwami

**** kompletny system ociepleń Termo Organika

***** deska elewacyjna Cedral

***** w razie zmiany materiału np. na styropian lub wełnę mineralną grubość ocieplenia dostosować do obowiązujących przepisów

