


RZUT PARTERU


- Uwagi :
- wymiary otworu bramy garażowej 500x225cm
 - bramę garażową montować wewnątrz pomieszczenia za pomocą kotew dystansowych
 - głity otworu bramy garażowej docięć styropianem gr. 5cm
 - w przypadku montażu innej bramy garażowej dostosować wielkość otworu i sposób montażu do wymogów producenta
 - pozycje konstrukcyjne - patrz opracowanie konstrukcyjne
 - Z.N. - zawór wentylacyjny nawiewny zamontowany w suficie pomieszczenia - patrz opracowanie instalacji
 - Z.W. - zawór wentylacyjny wywiewny zamontowany w suficie pomieszczenia - patrz opracowanie instalacji

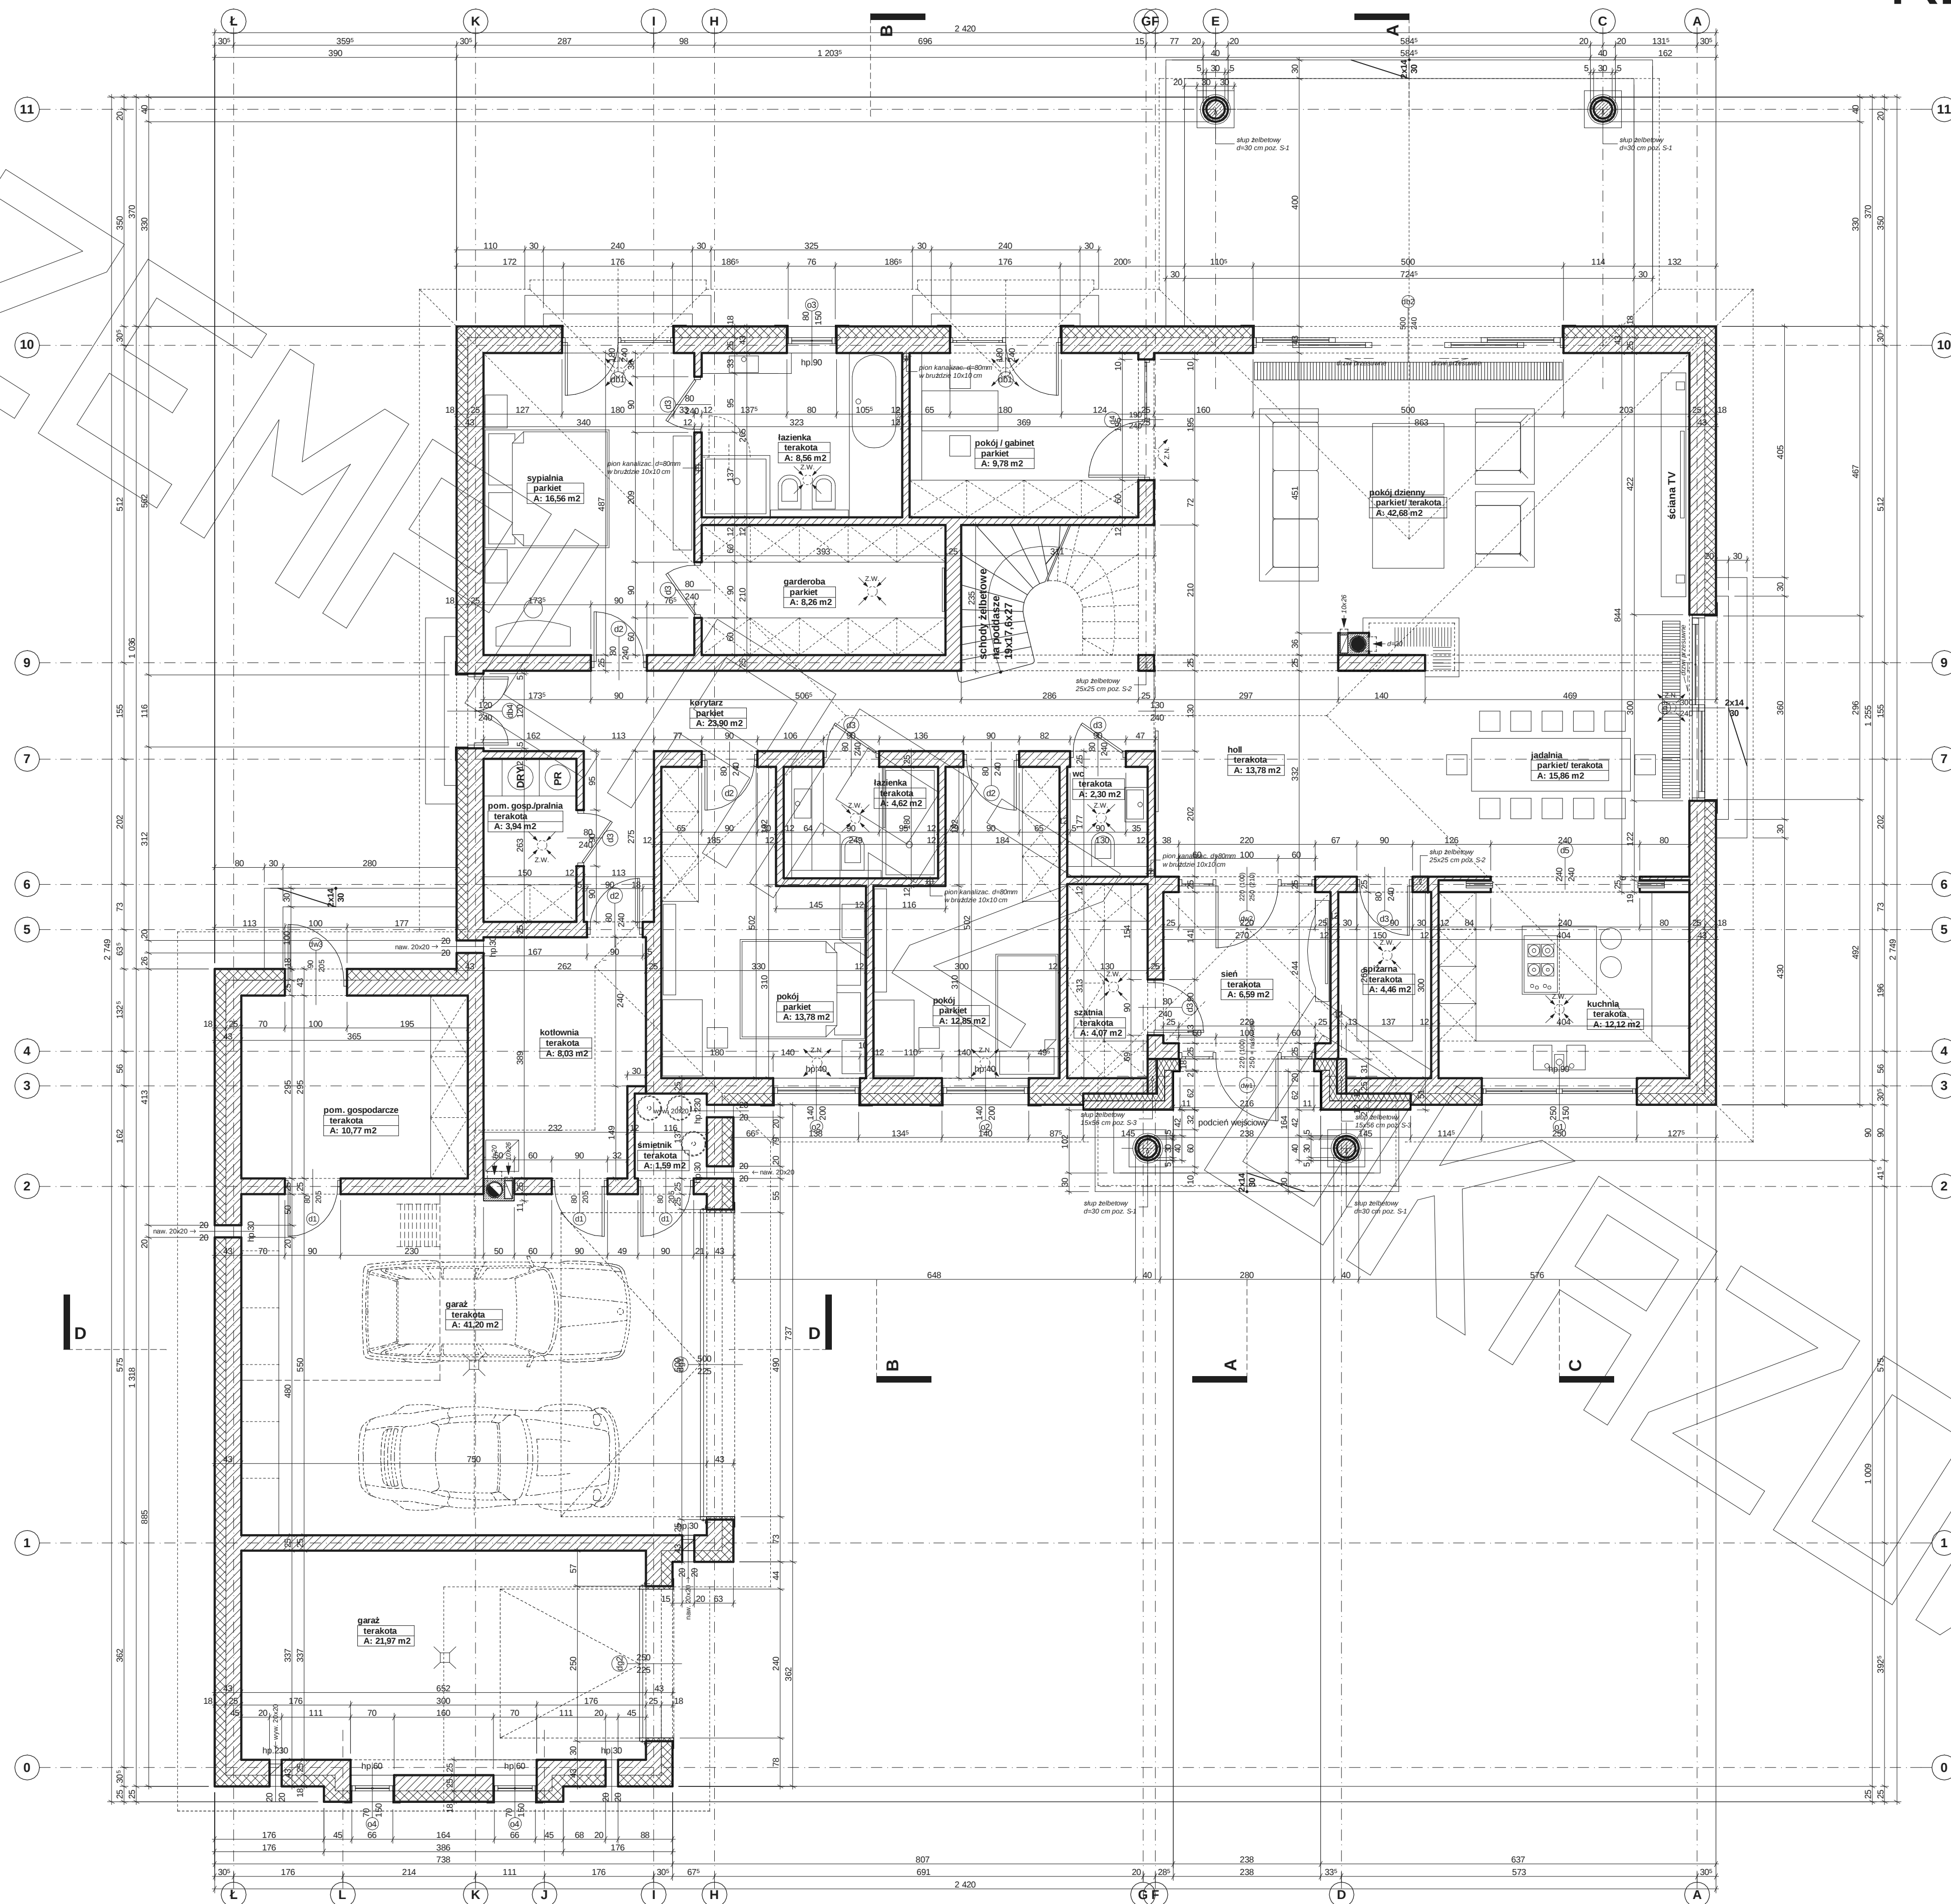


RZUT PODDASZA

Uwagi :

- przed złożeniem zamówienia bele stropowych wszystkie długości należy zweryfikować na budowie
- pozycje konstrukcyjne - patrz opracowanie konstrukcyjne
- drewniana konstr. ścian szkieletowych nie została uwzględniona w zestawieniu materiałowym

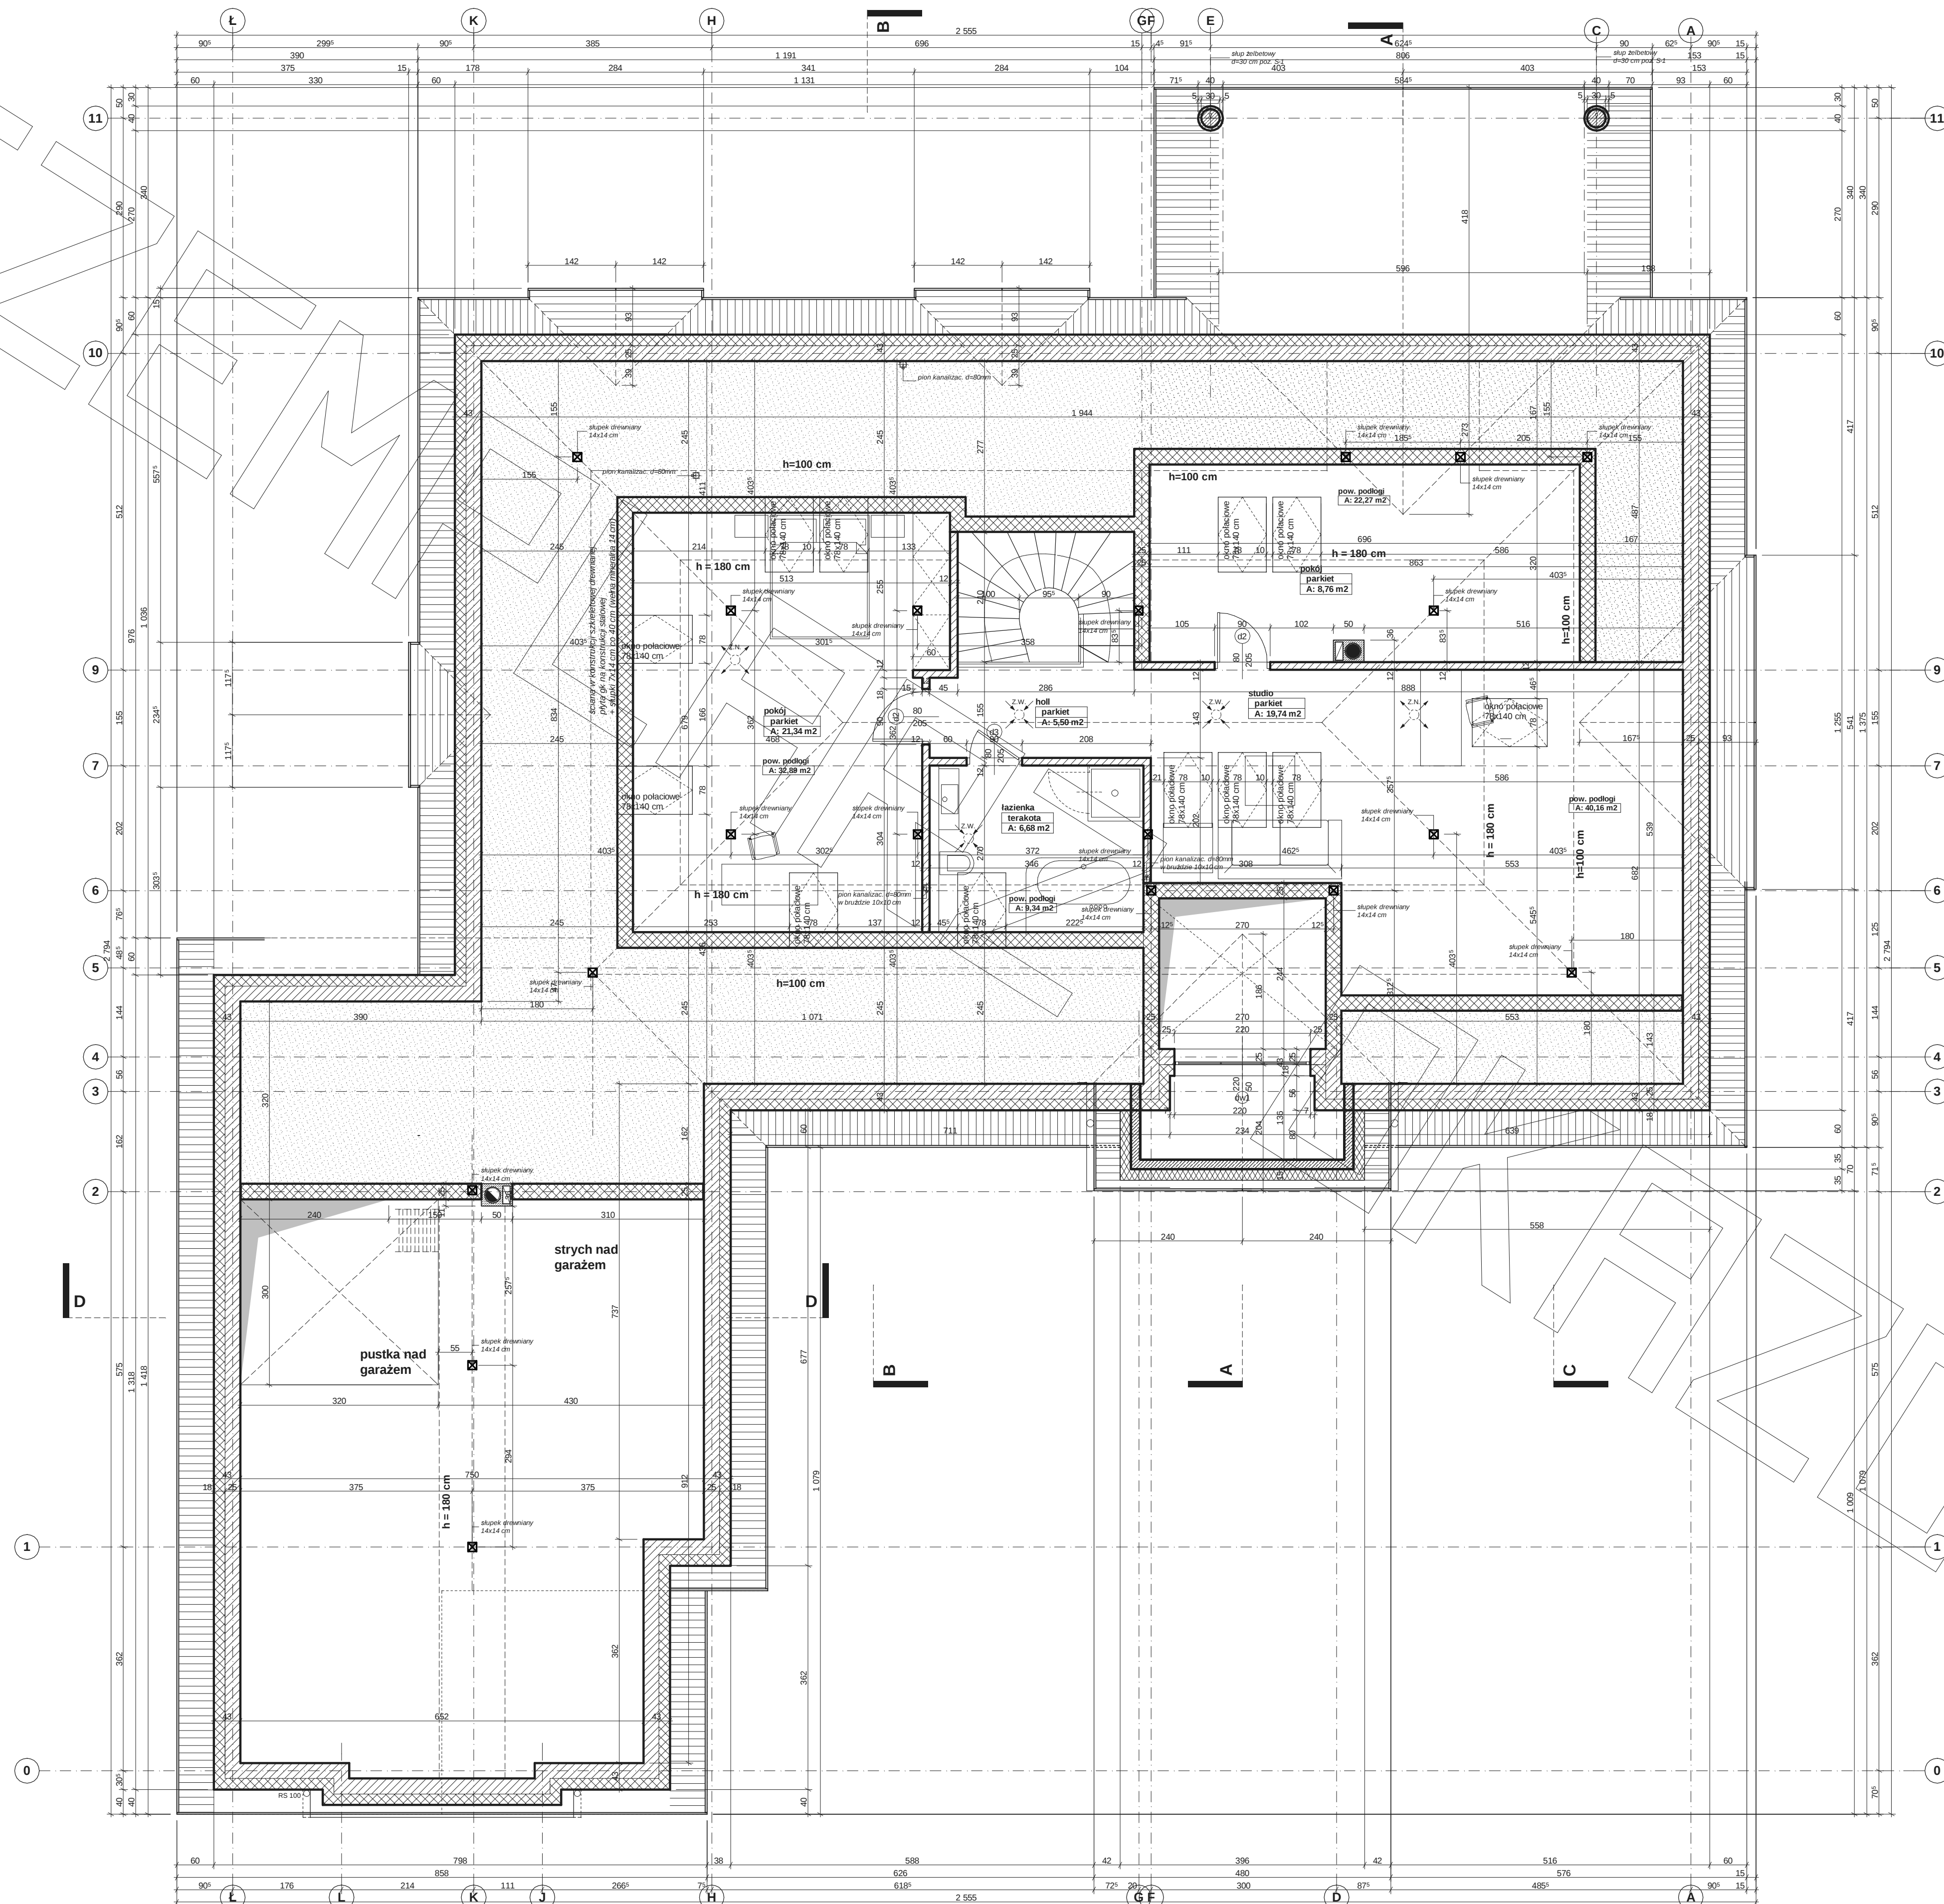


PRZEKRÓJ

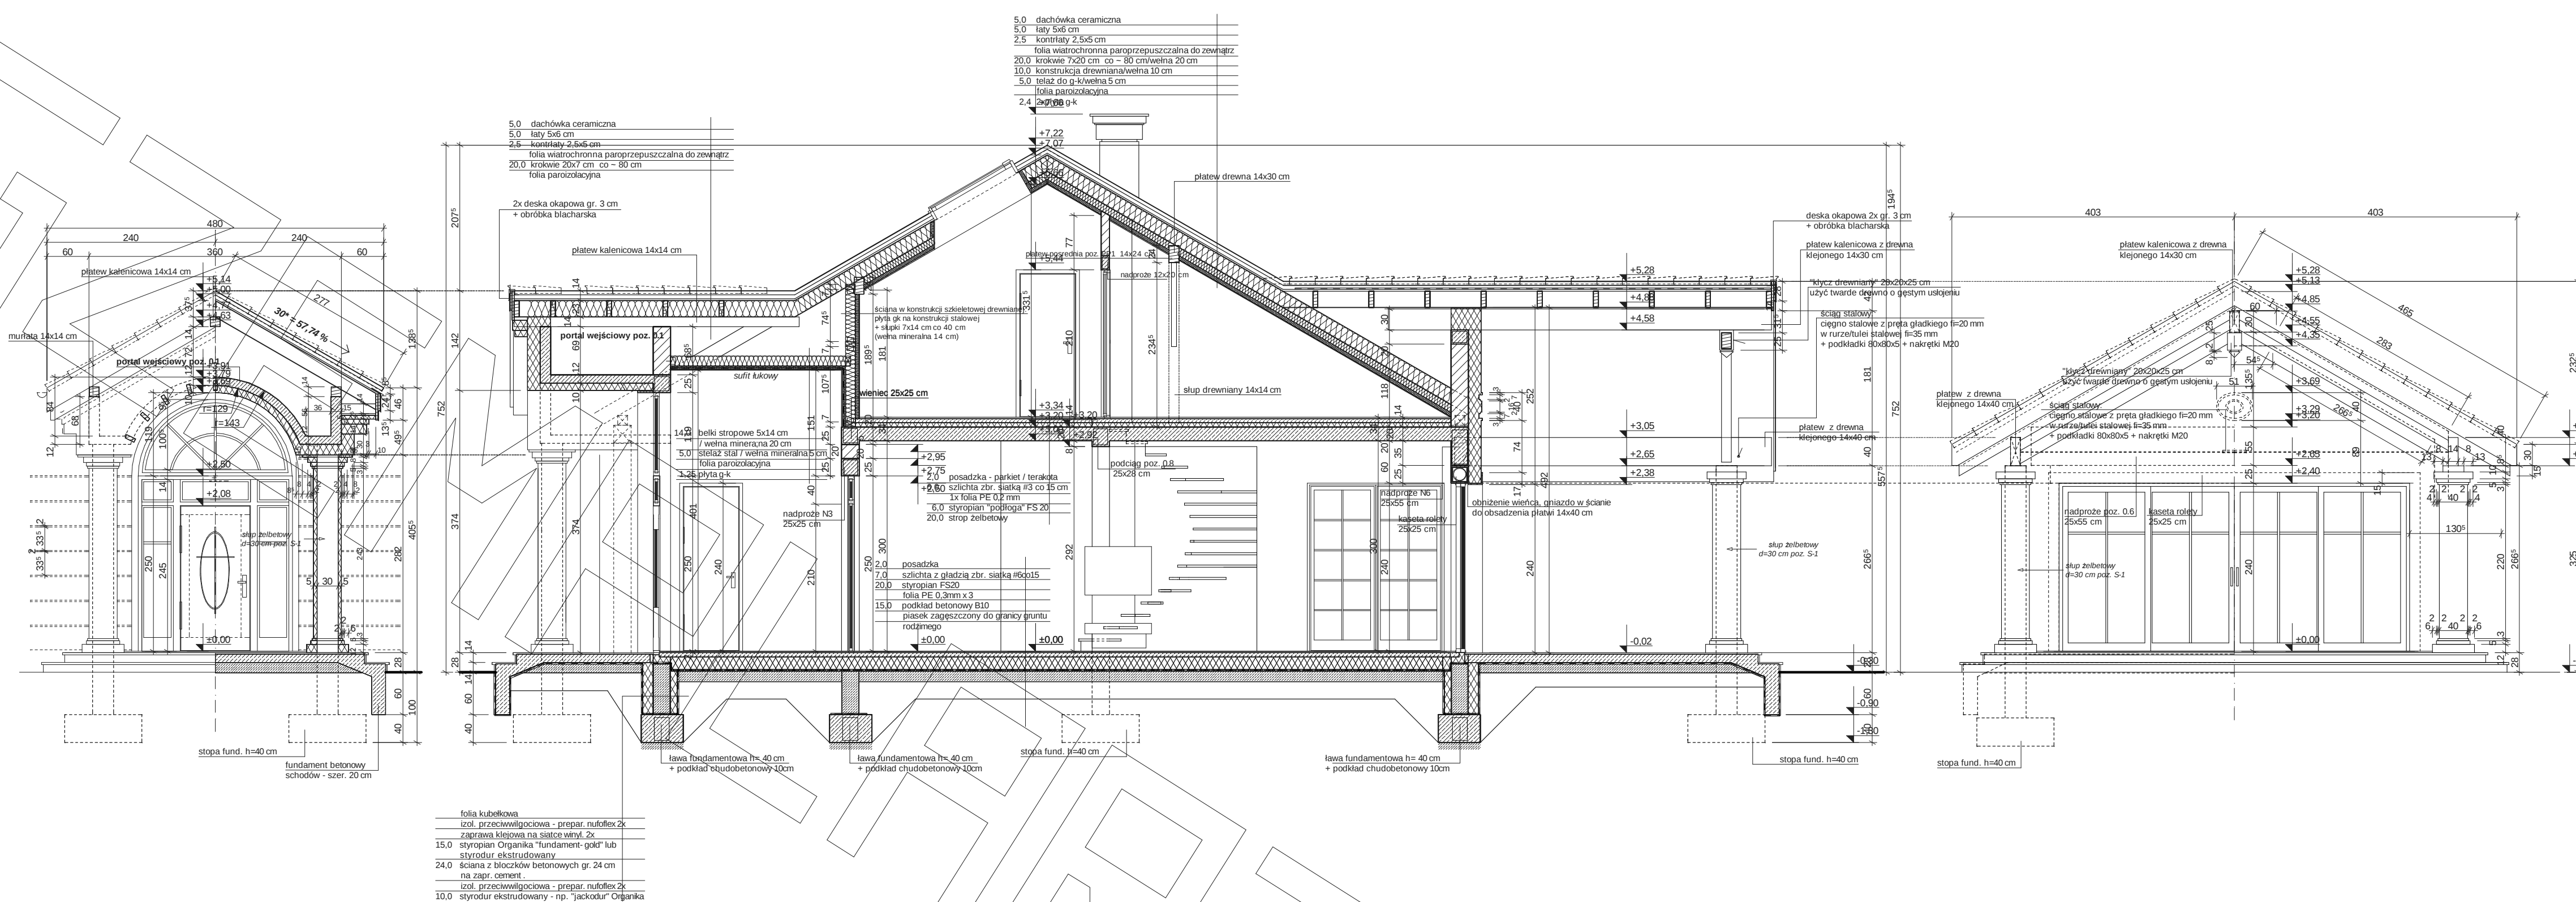


Uyraqi :

- przewody spalinowe odizolować od konstrukcji drewnianej
- 3 cm wełna min.+ folia aluminiowa (p-poż)
- murłaty mocować do więźna na kotwy M12 co 100 cm
- wiązary mocowane do ścian za pomocą łączówki, śruby M12 i kołki do betonu
- pozycje konstrukcyjne - patrz opracowanie konstrukcyjne
- konstr. podbitki okapowej mocować do ścian za pomocą łączówki, śruby M12 i kołki do betonu

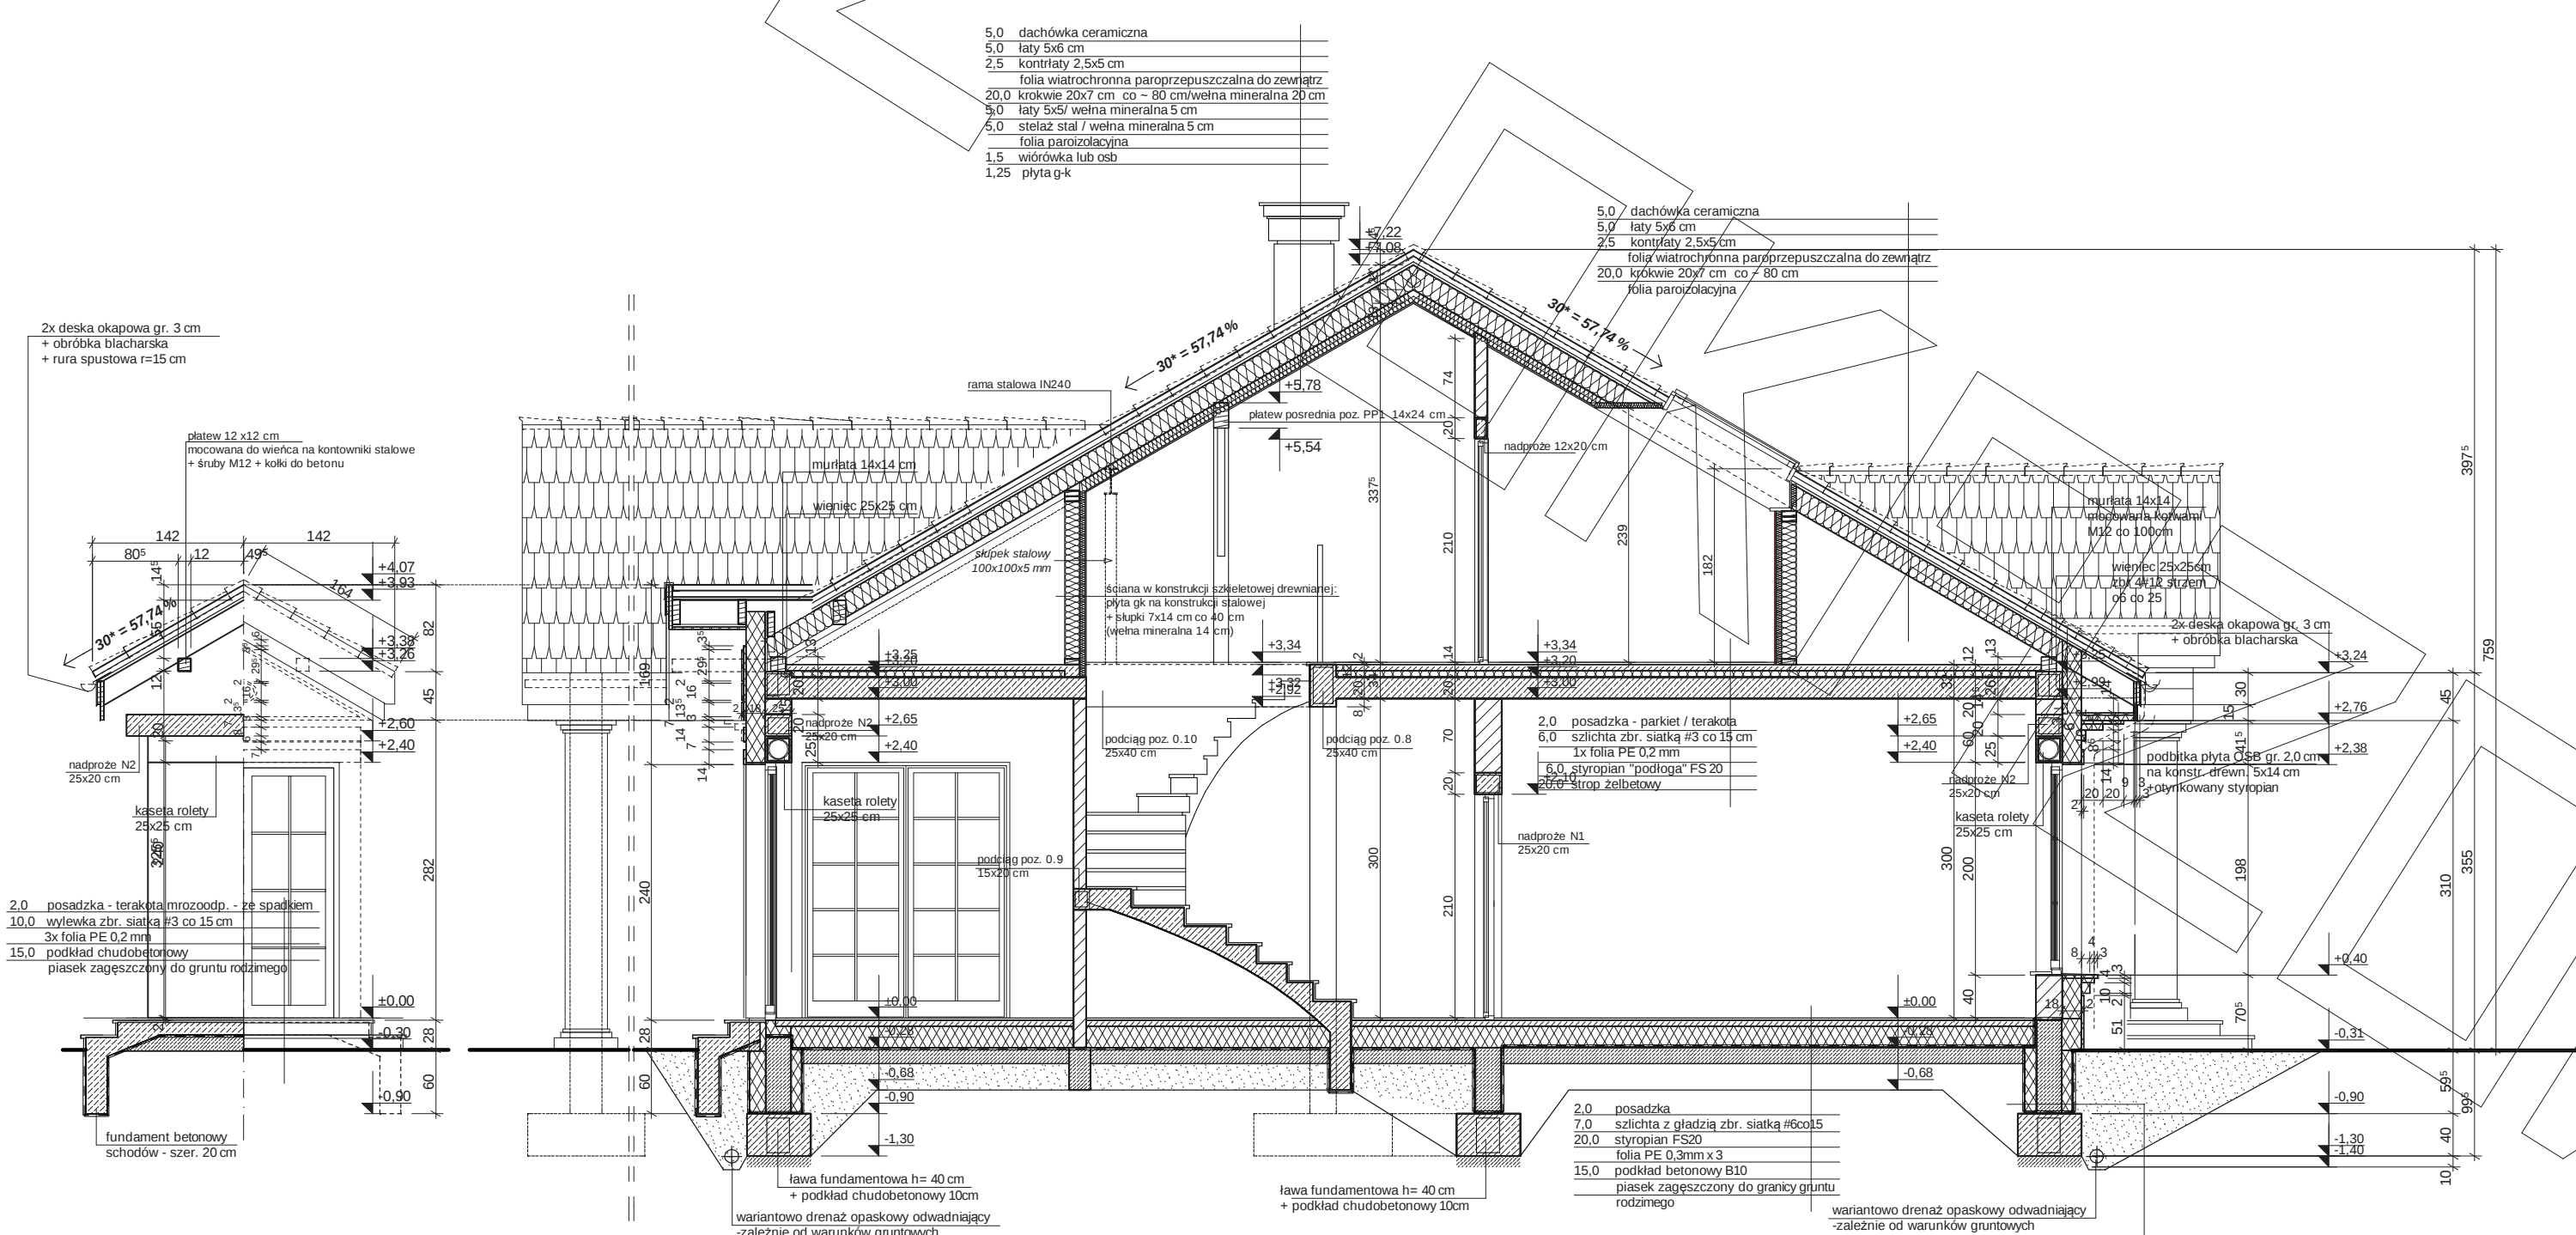

PRZEKRÓJ B-B

- | | | |
|------|---|--|
| | folia kutekowa | |
| | izol. przeciwnieciowa - prepar. nufotef 2x | |
| | zaprawa klejowa na siatke wtył 2x | |
| 15,0 | styropian Organika "fundament-gold" lub styrodur ekstrudowany | |
| 24,0 | ściana z bloczków betonowych gr. 24 cm na zapr. cement. | |
| | izol. przeciwnieciowa - prepar. nufotef 2x | |
| 10,0 | styrodur ekstrudowany - np. "tarkodur" Organika | |

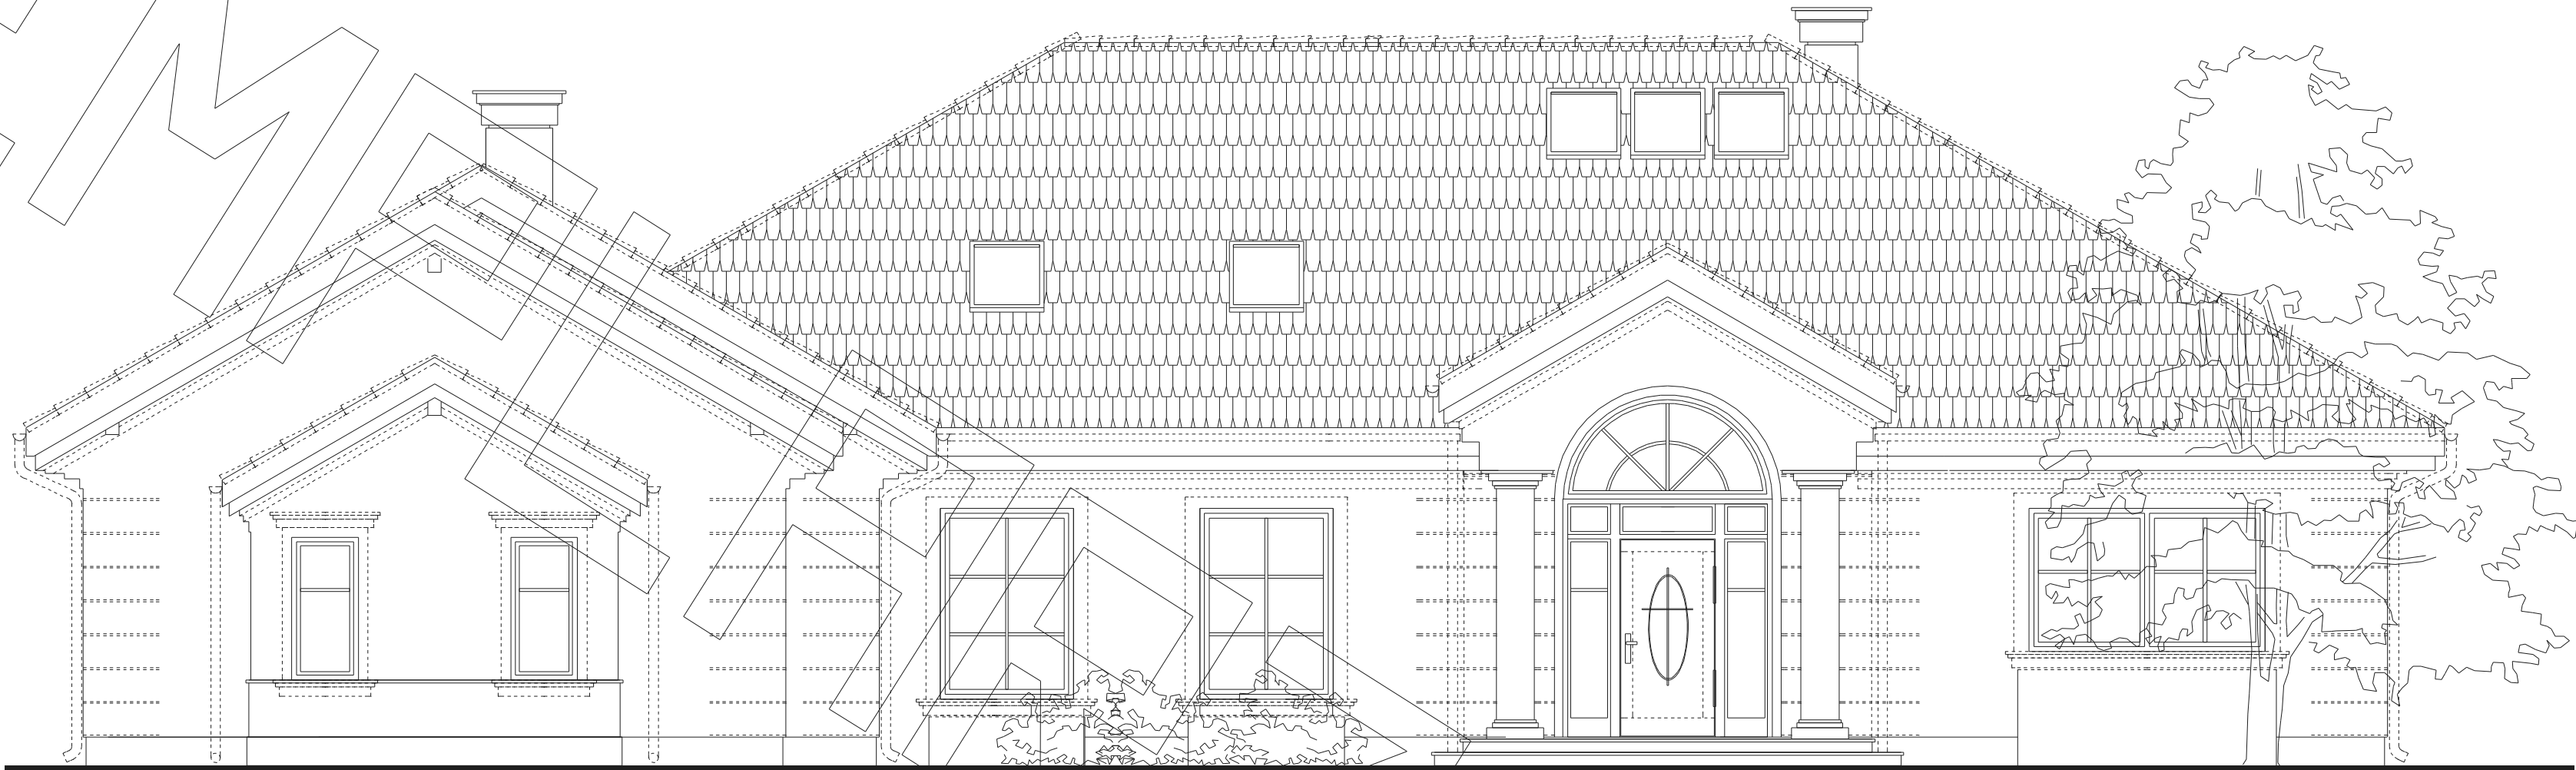

ELEWACJA FRONTOWA - wariant 1



ELEWACJA BOCZNA - wariant 1

