





# RZUT PARTERU

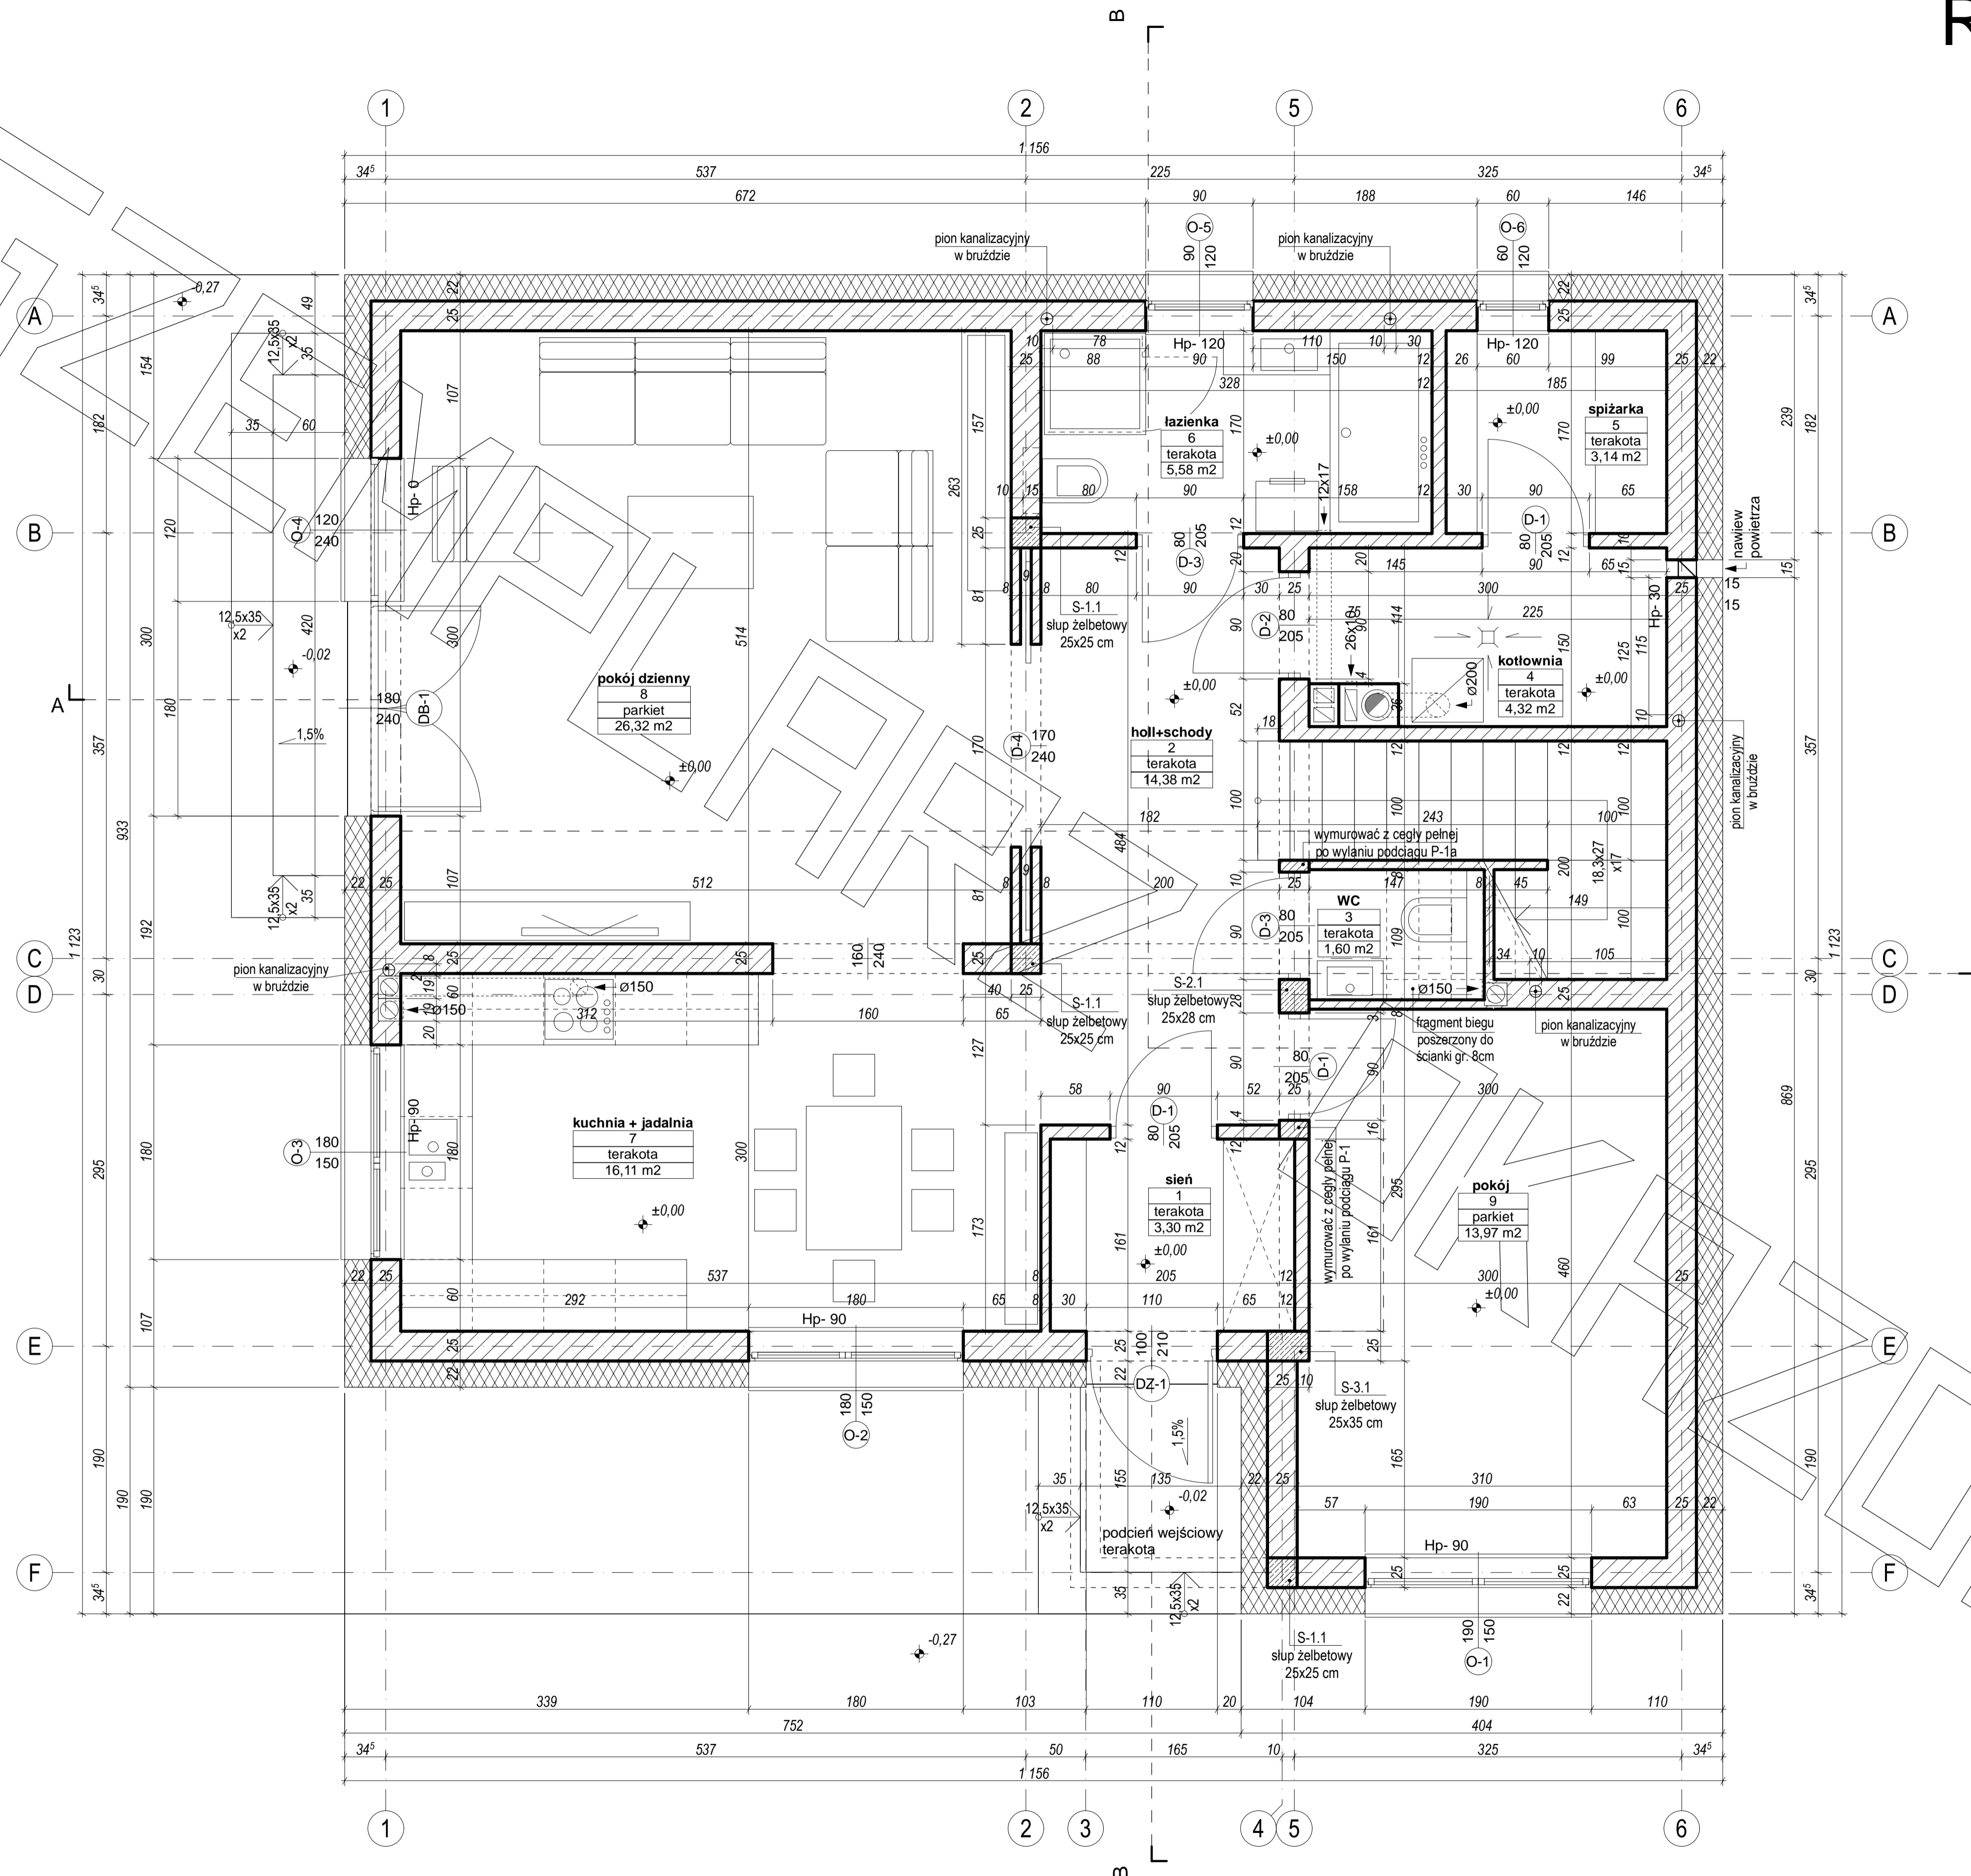


# RZUT PIĘTRA

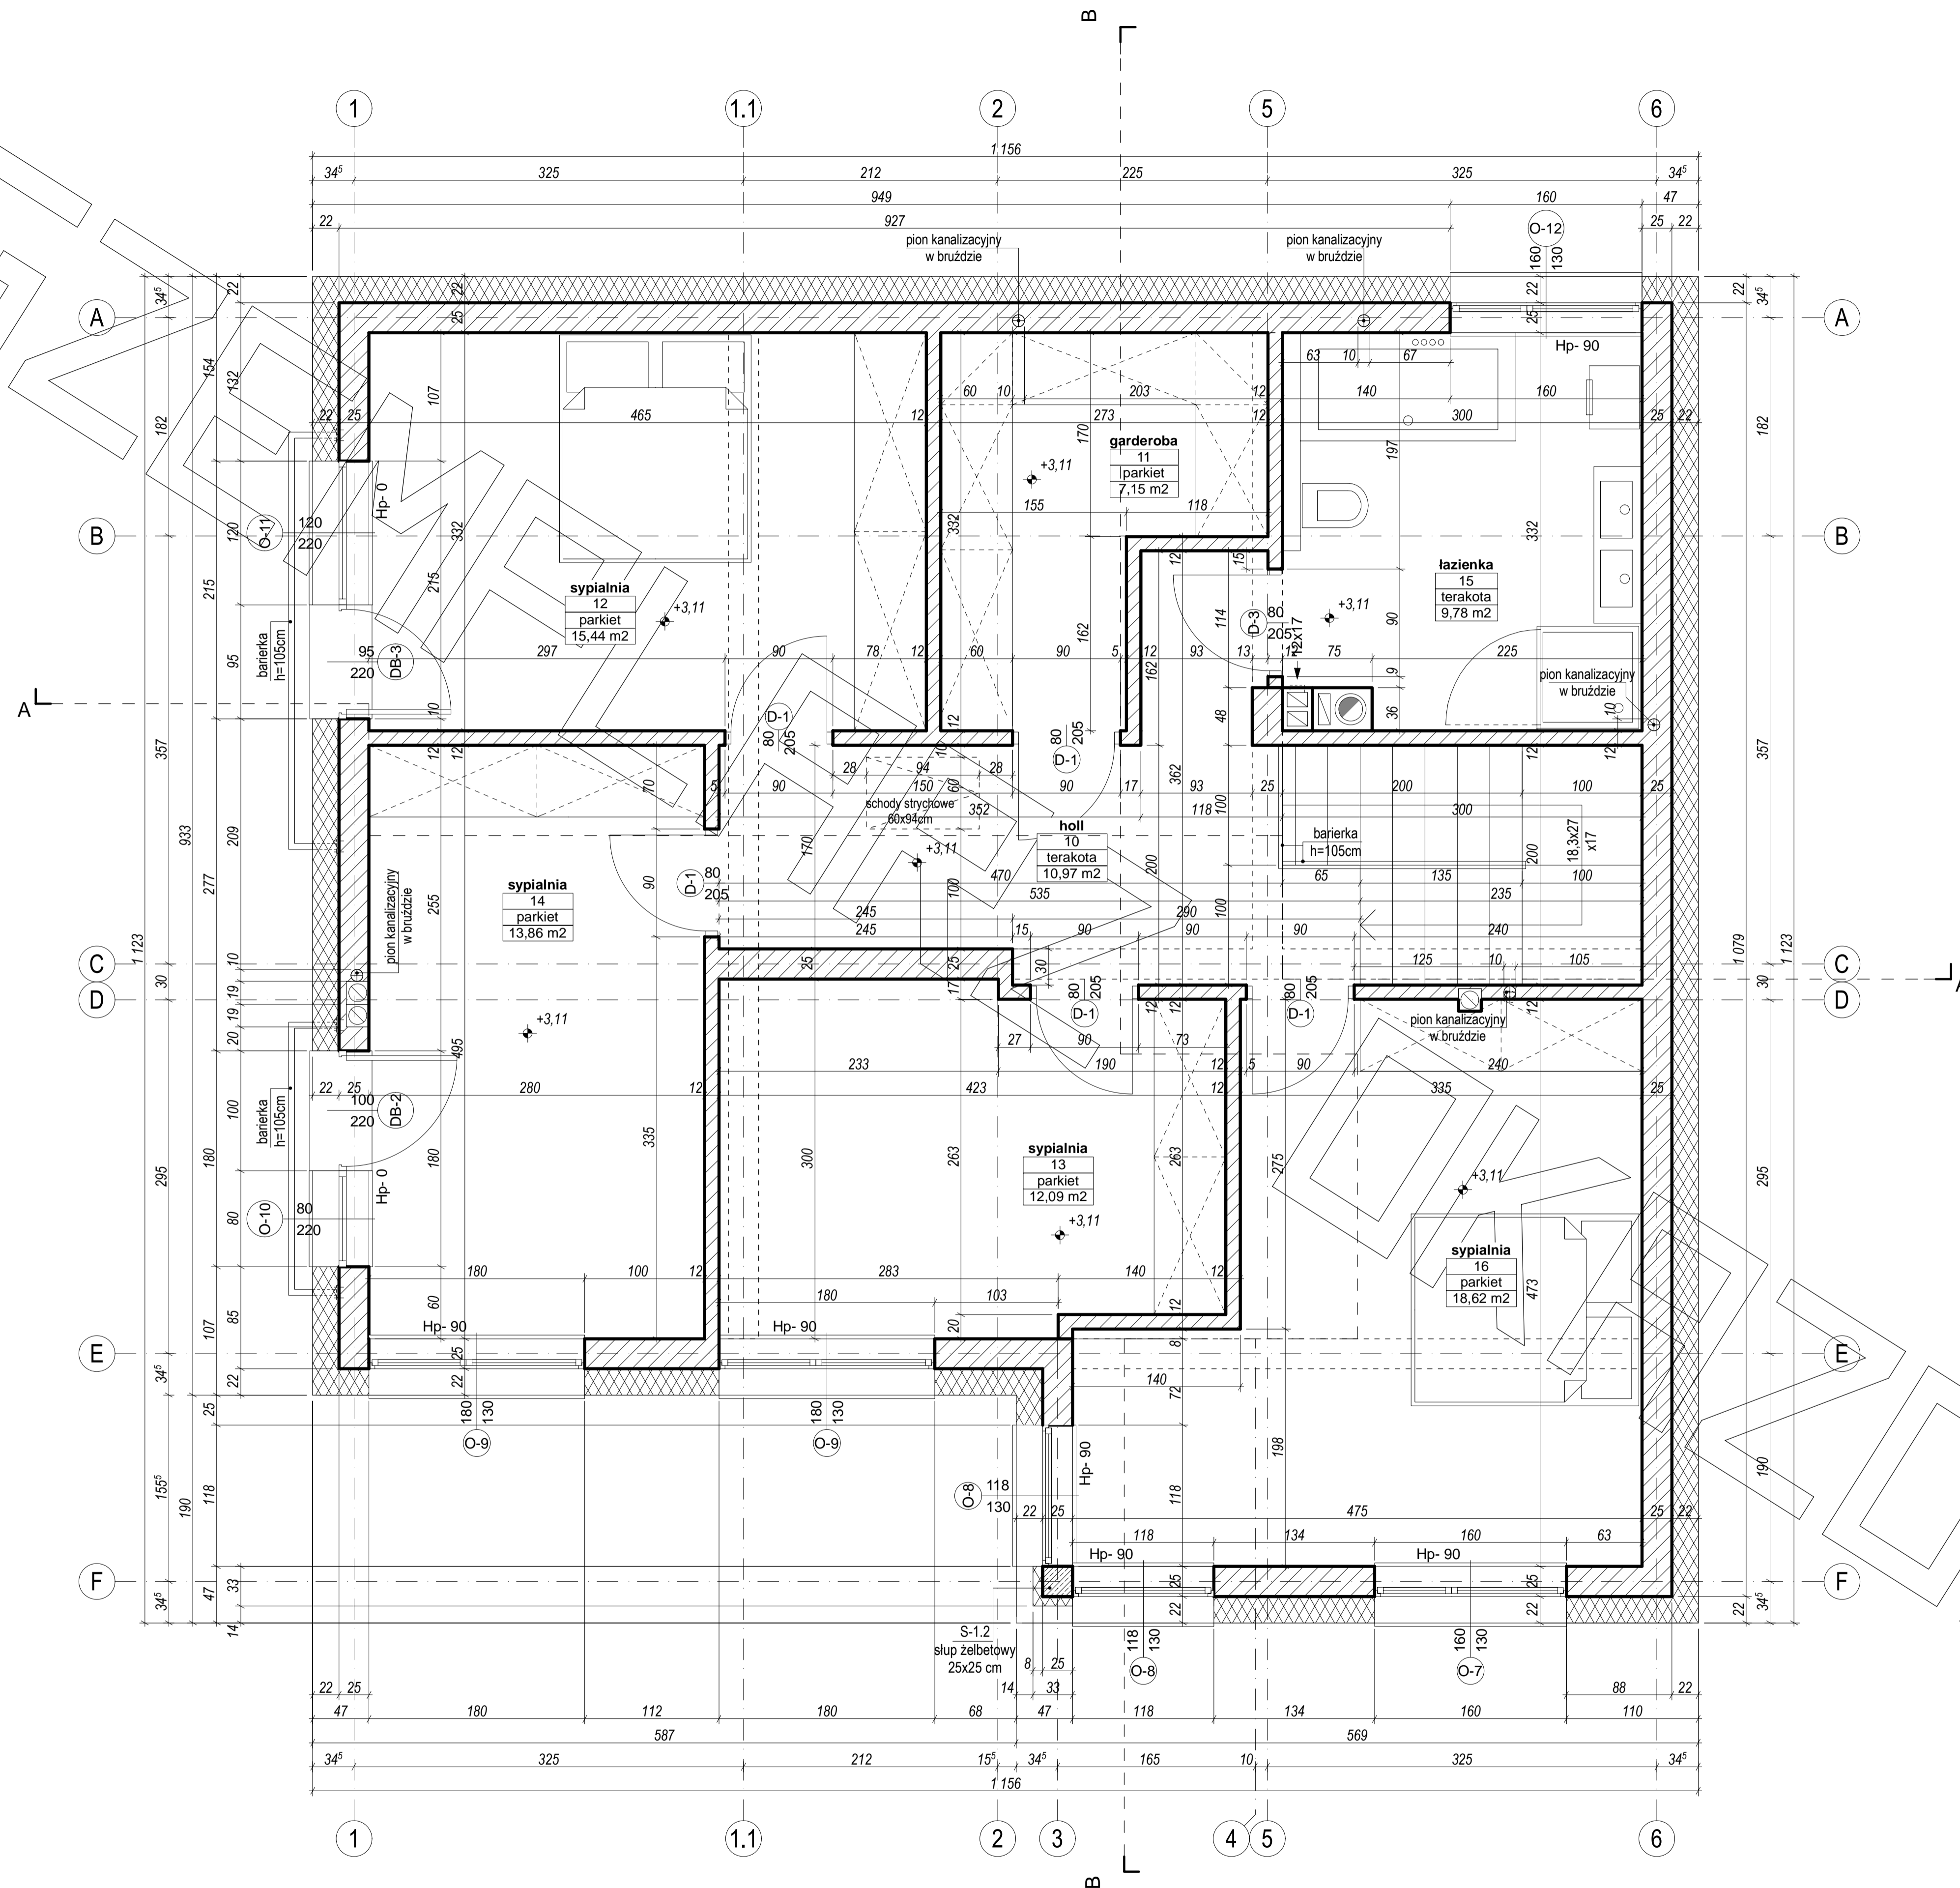

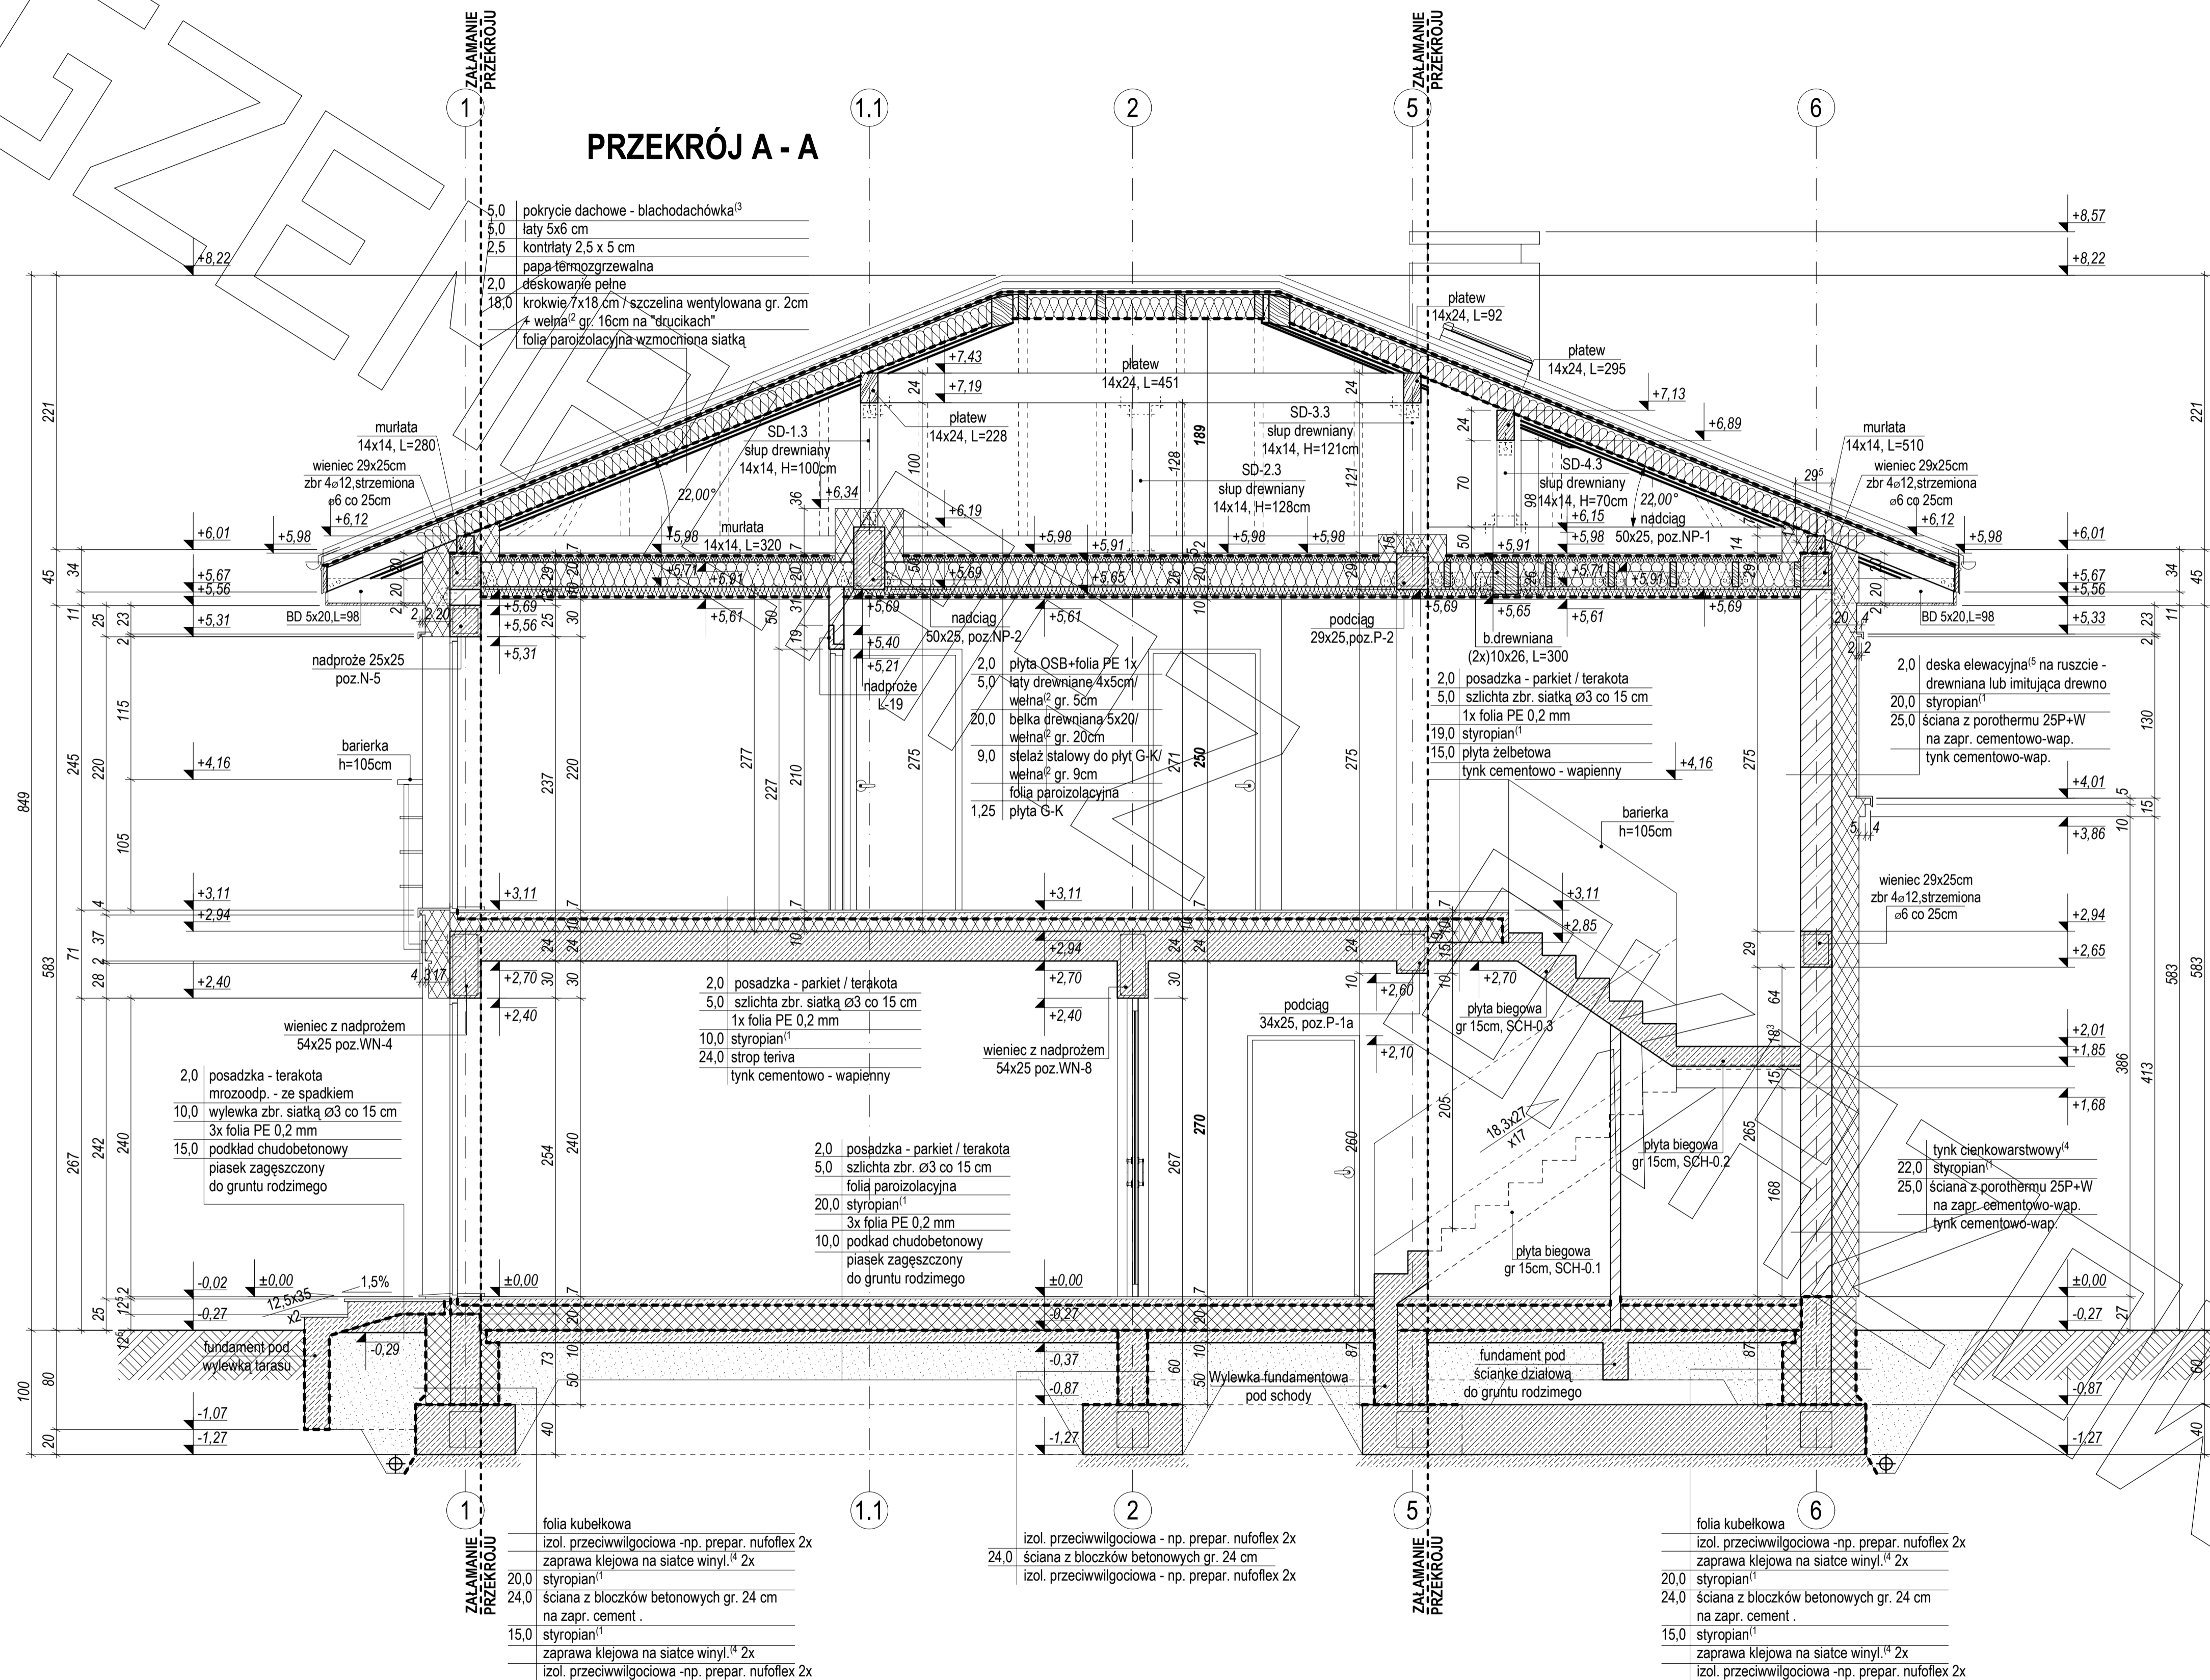


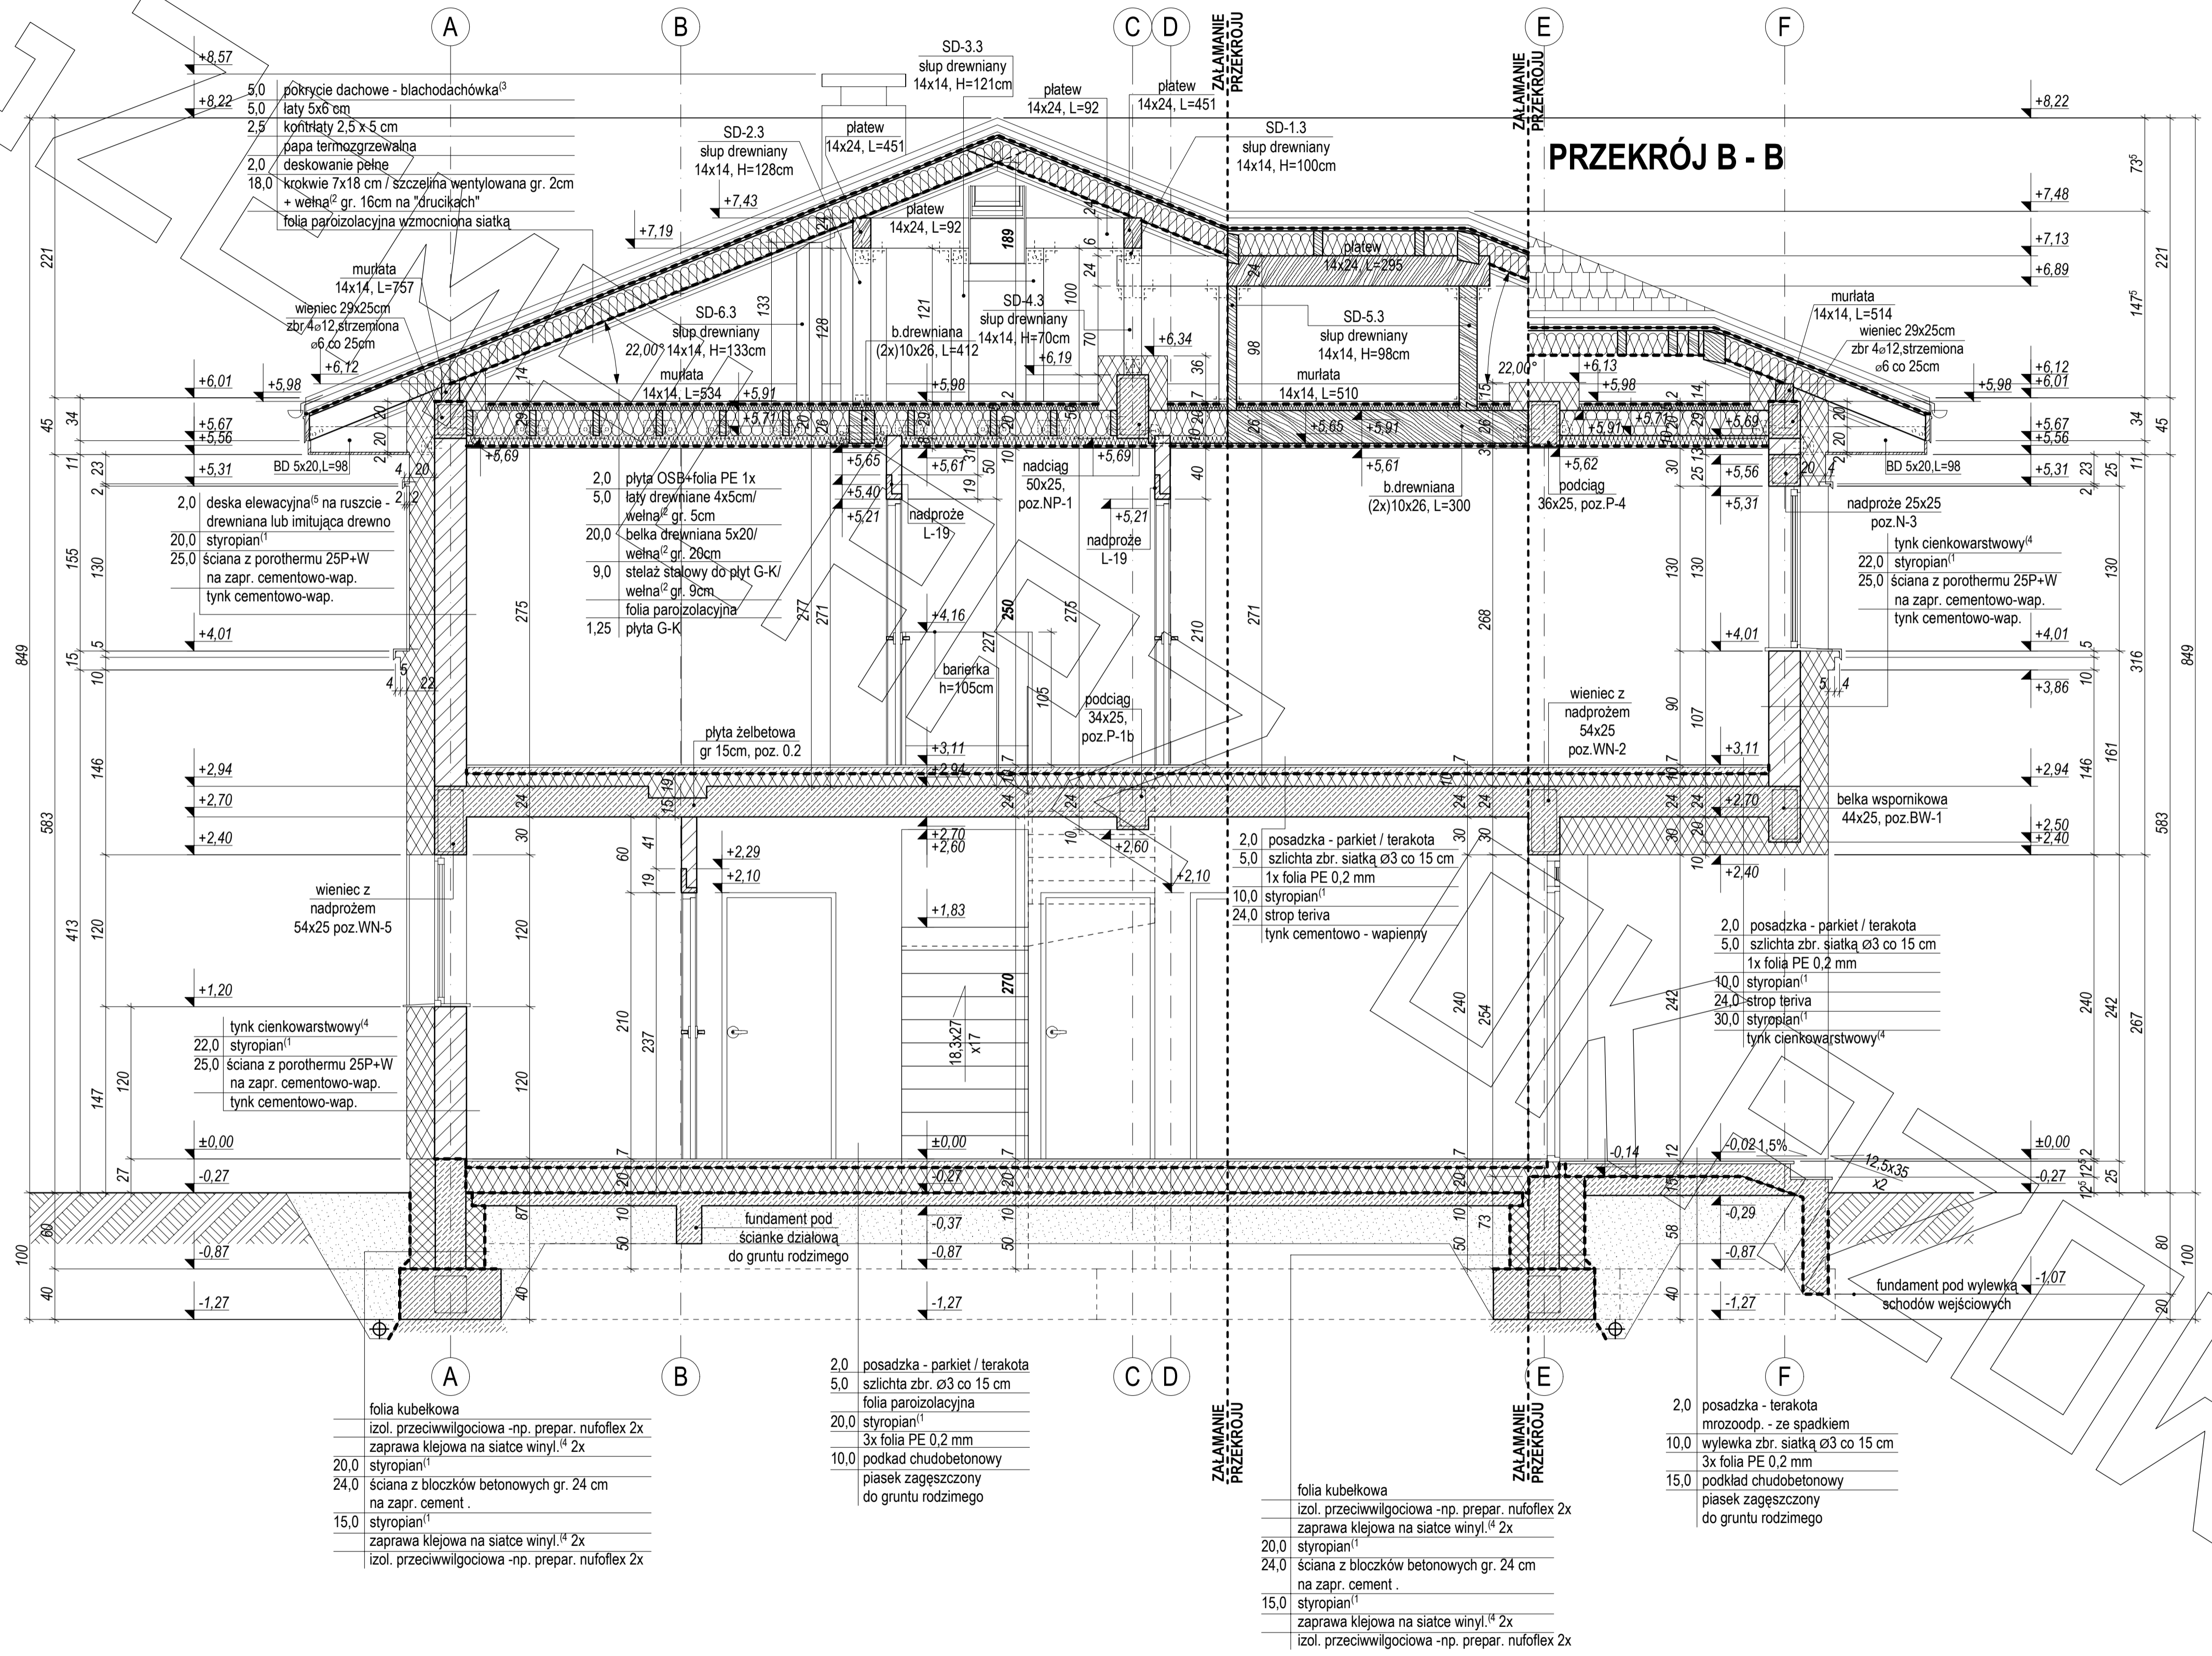


PRZEKRÓJ B - B

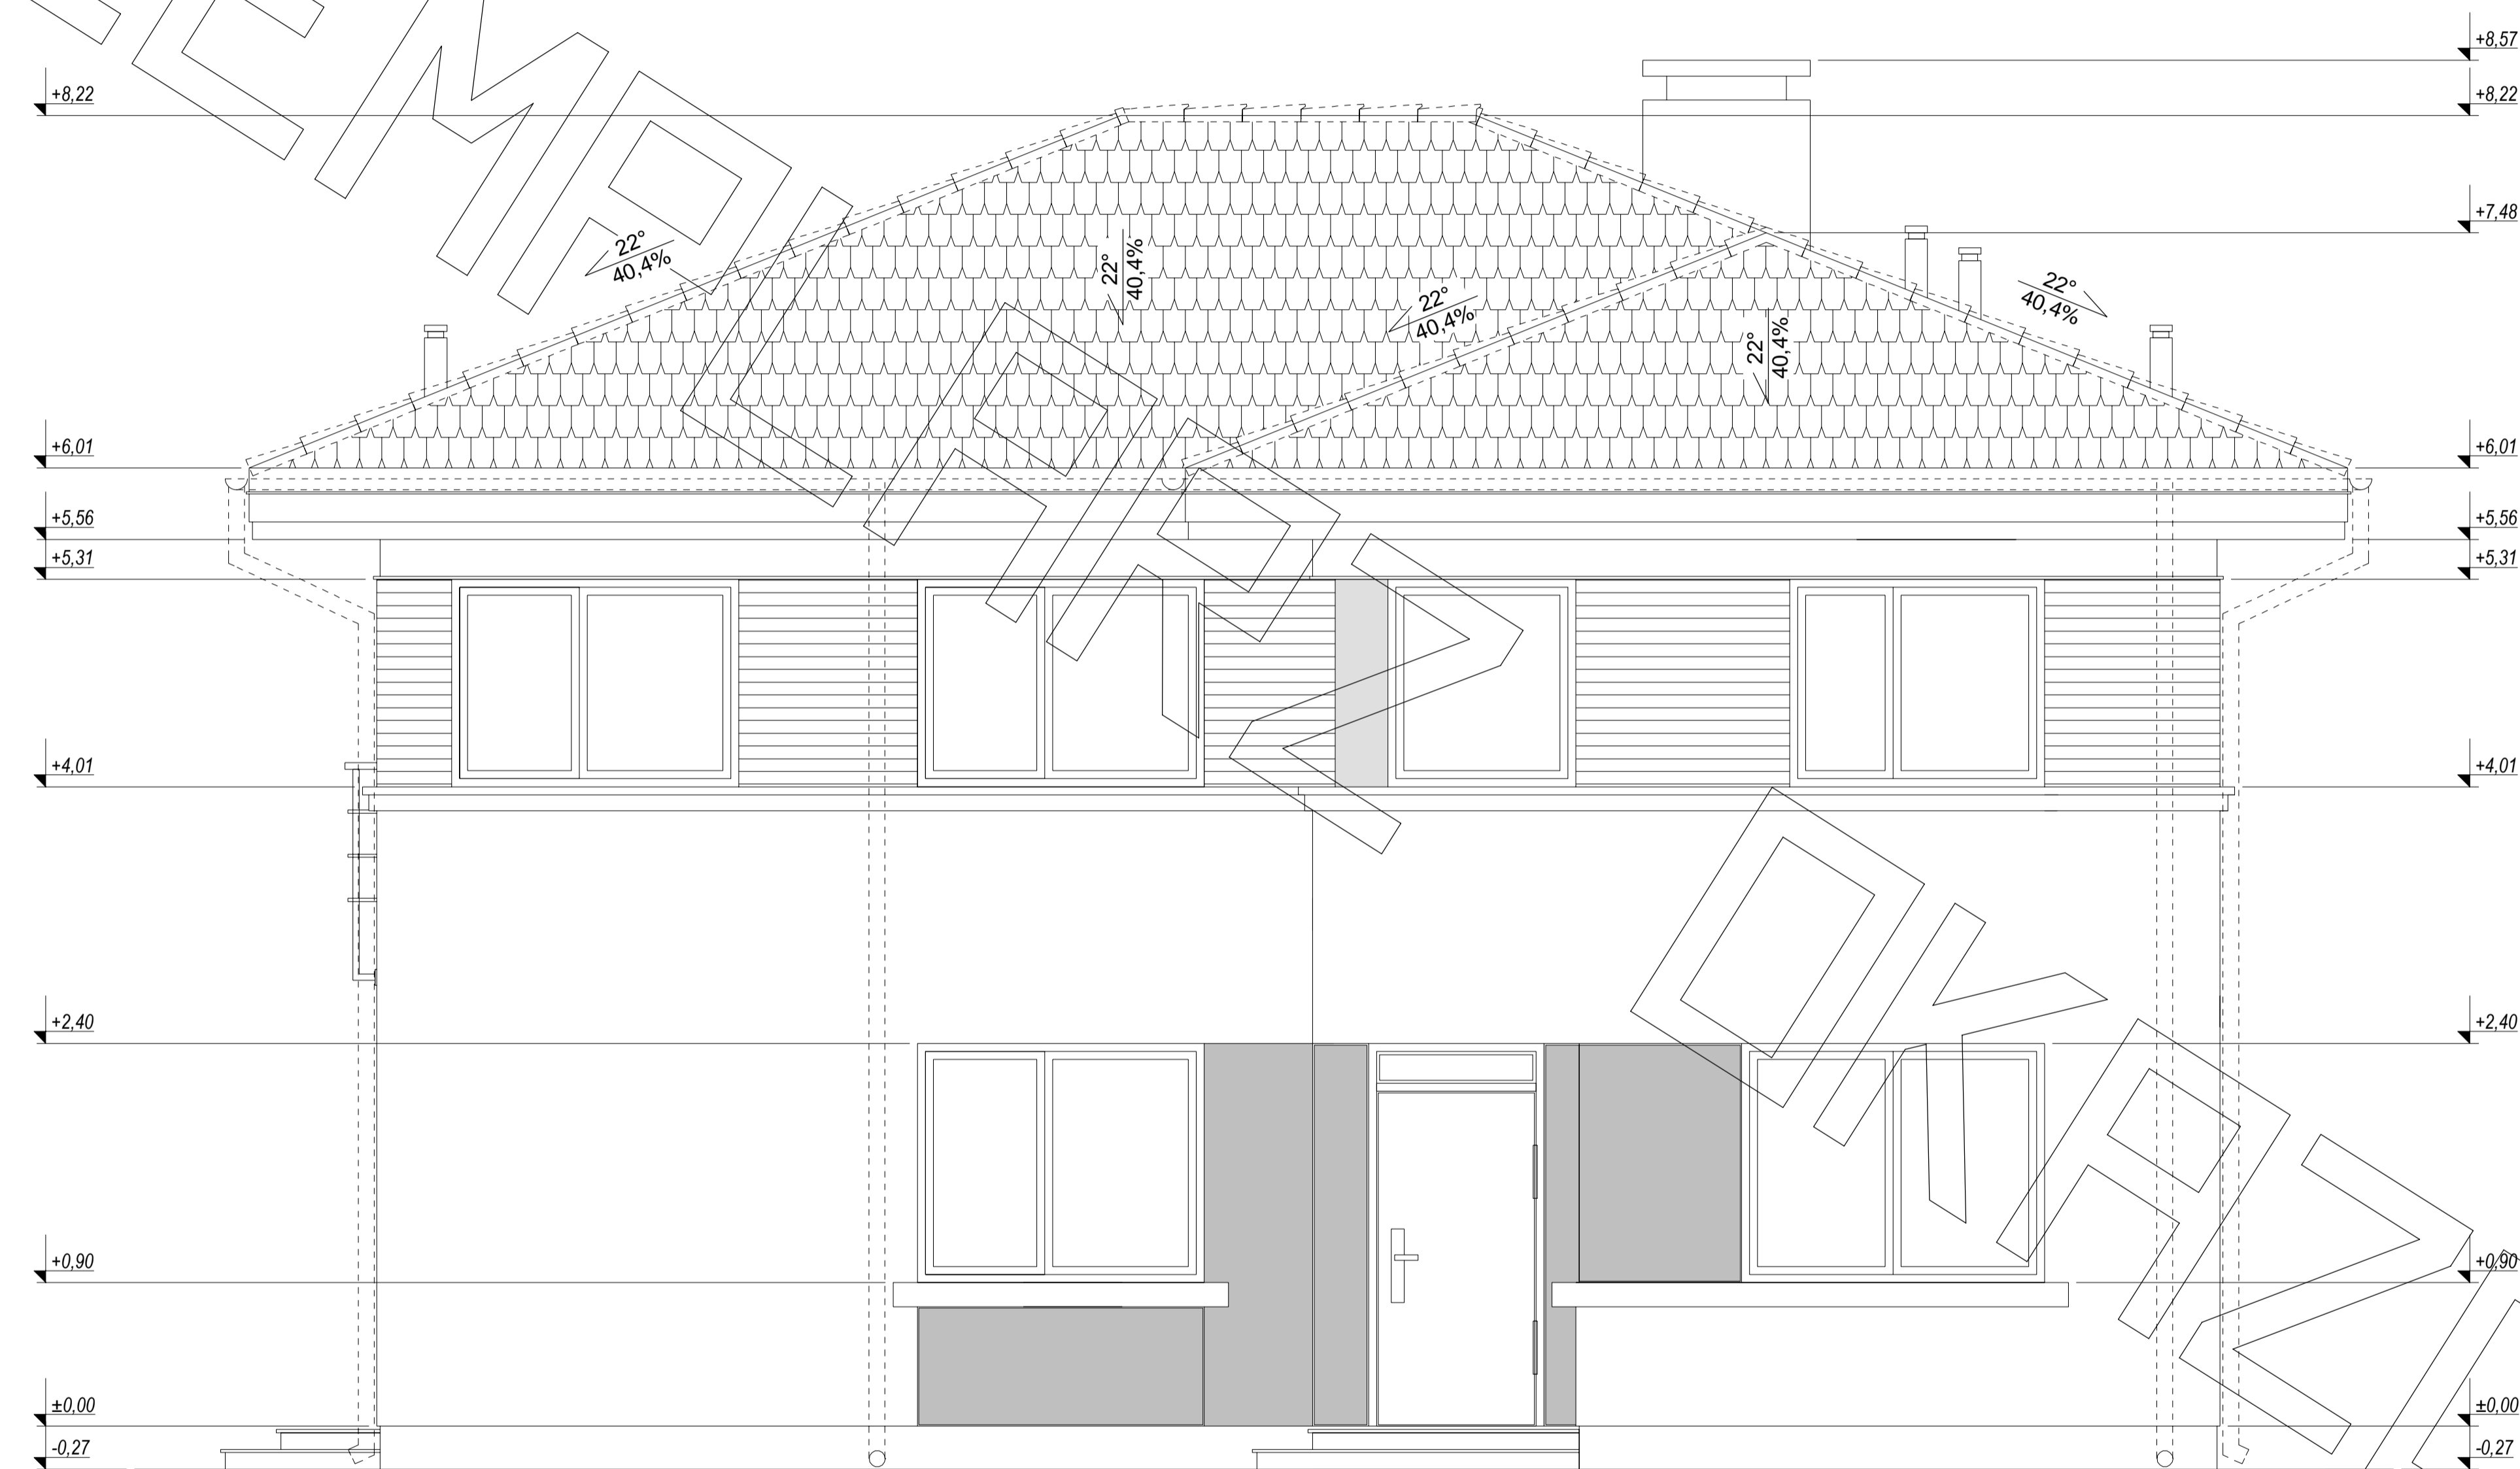


elewacja frontowa :

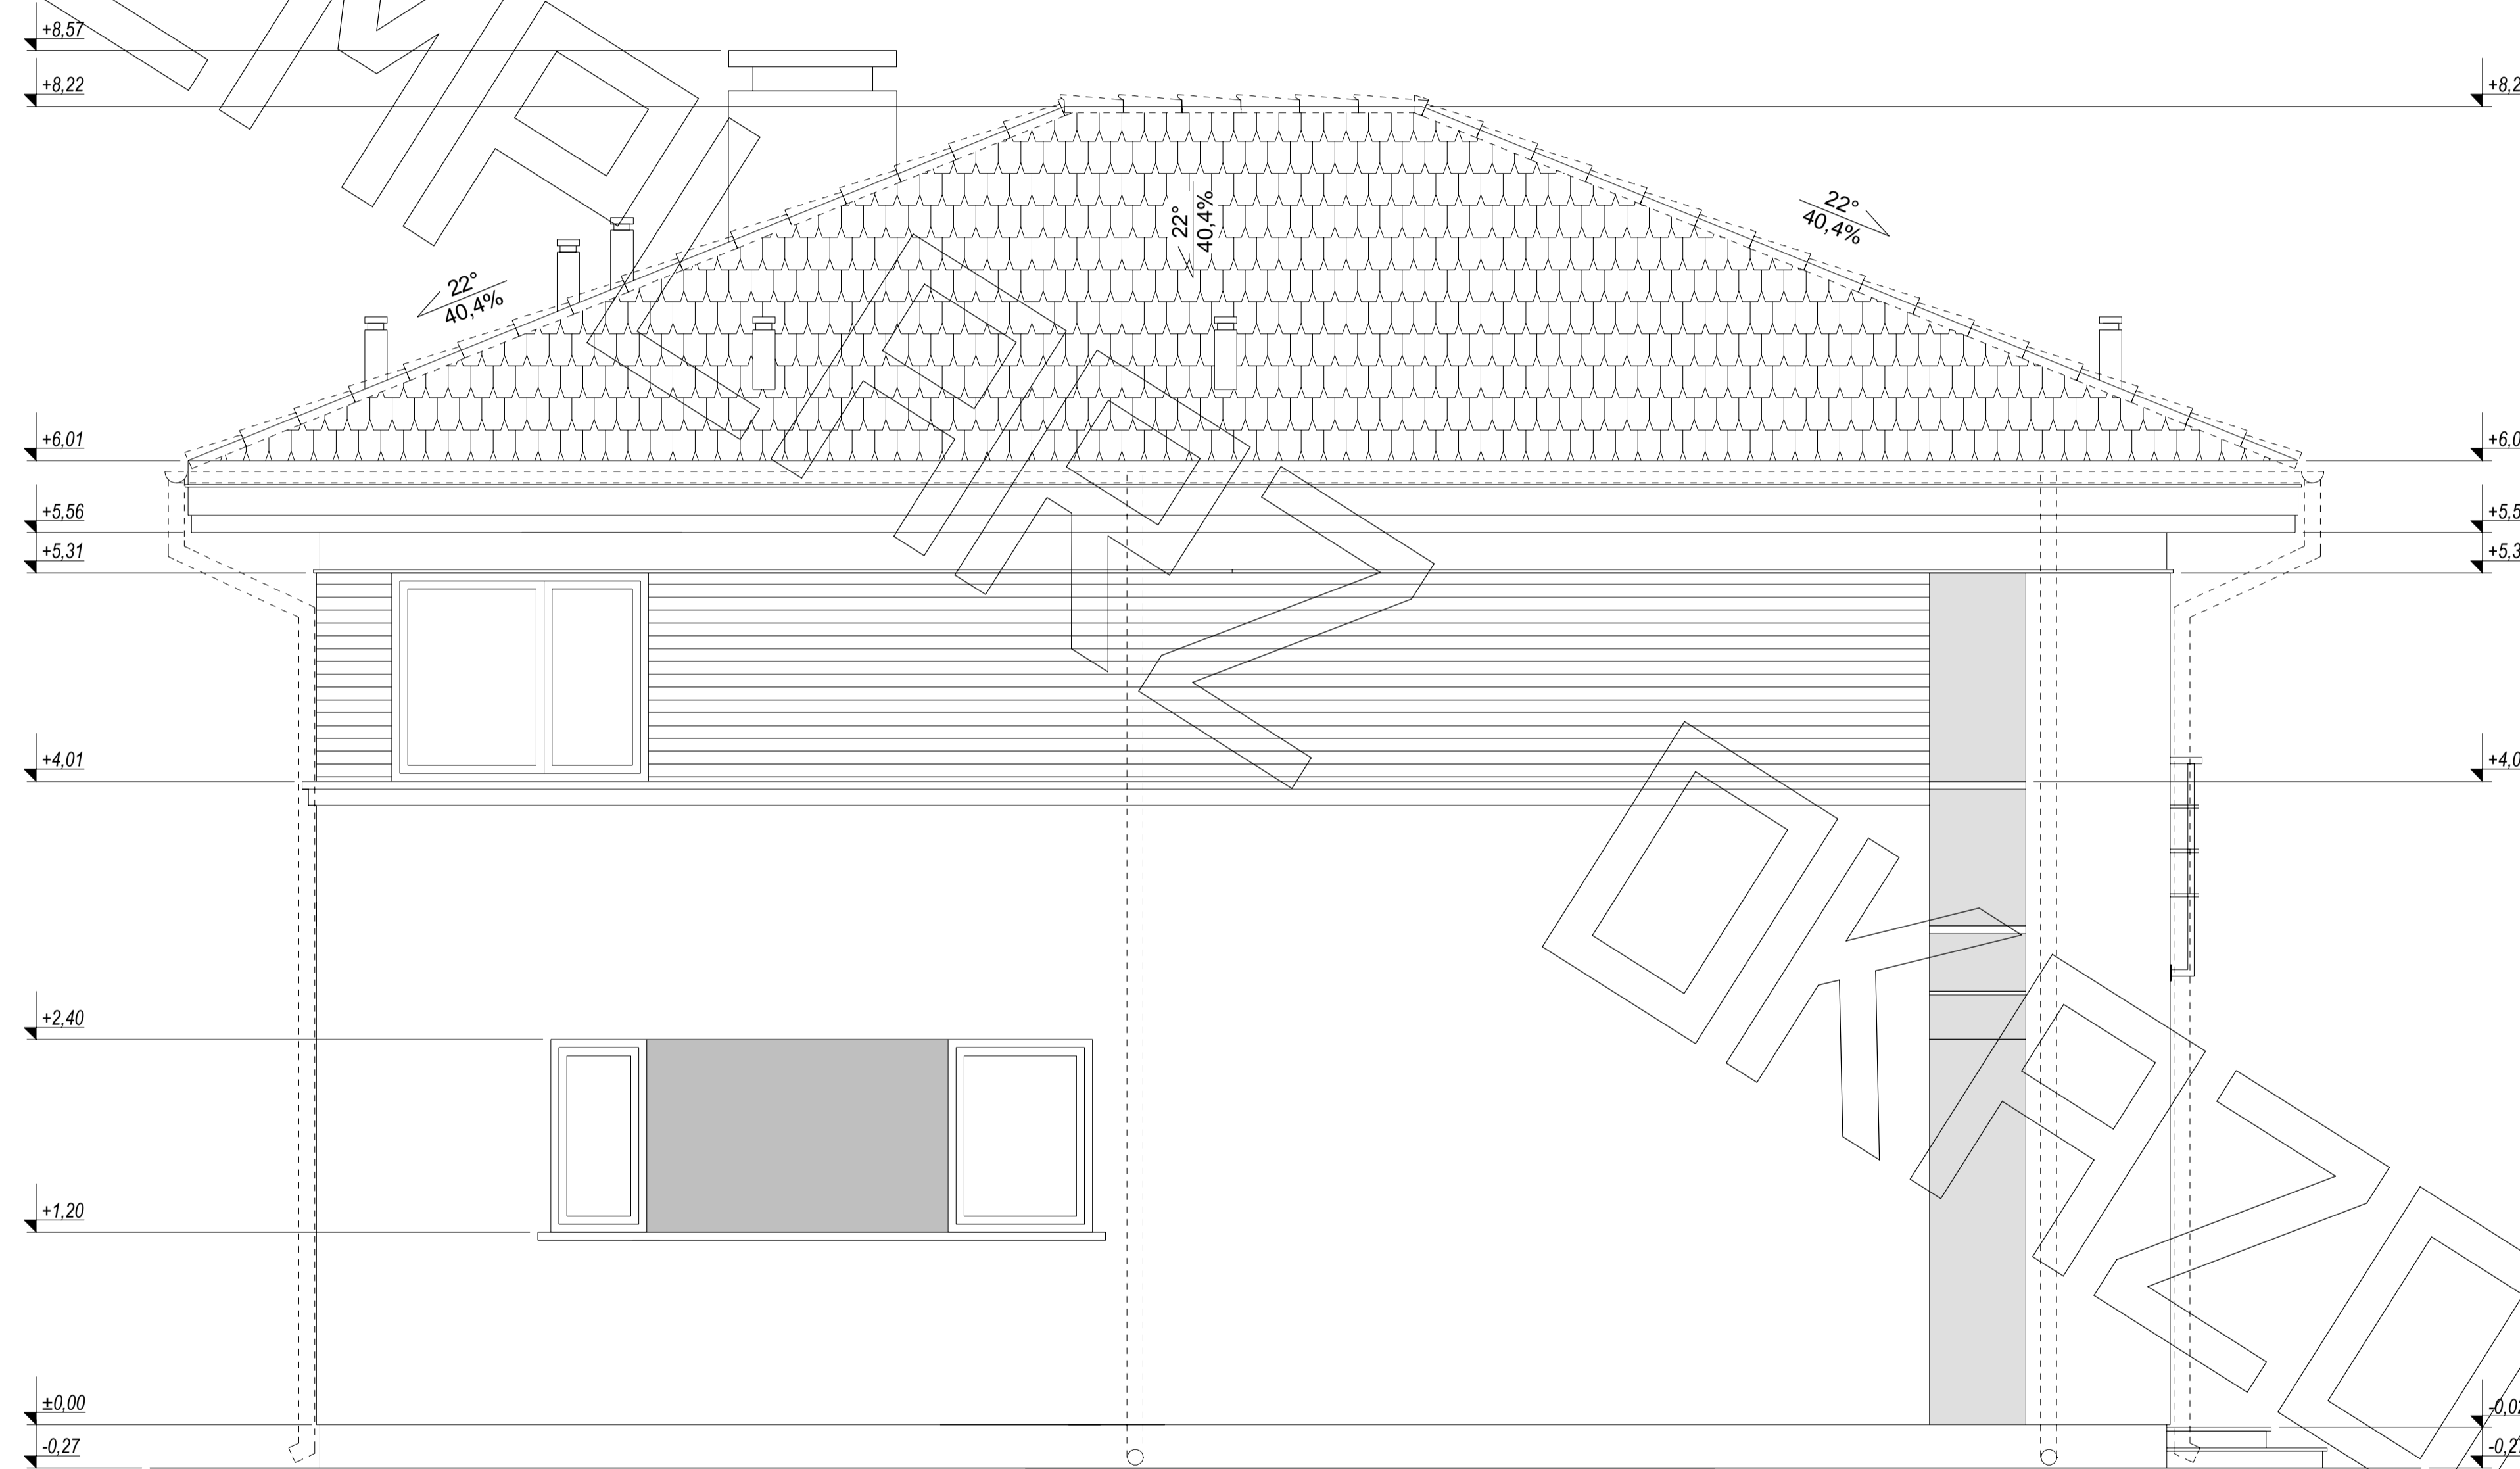

elewacja tylna :

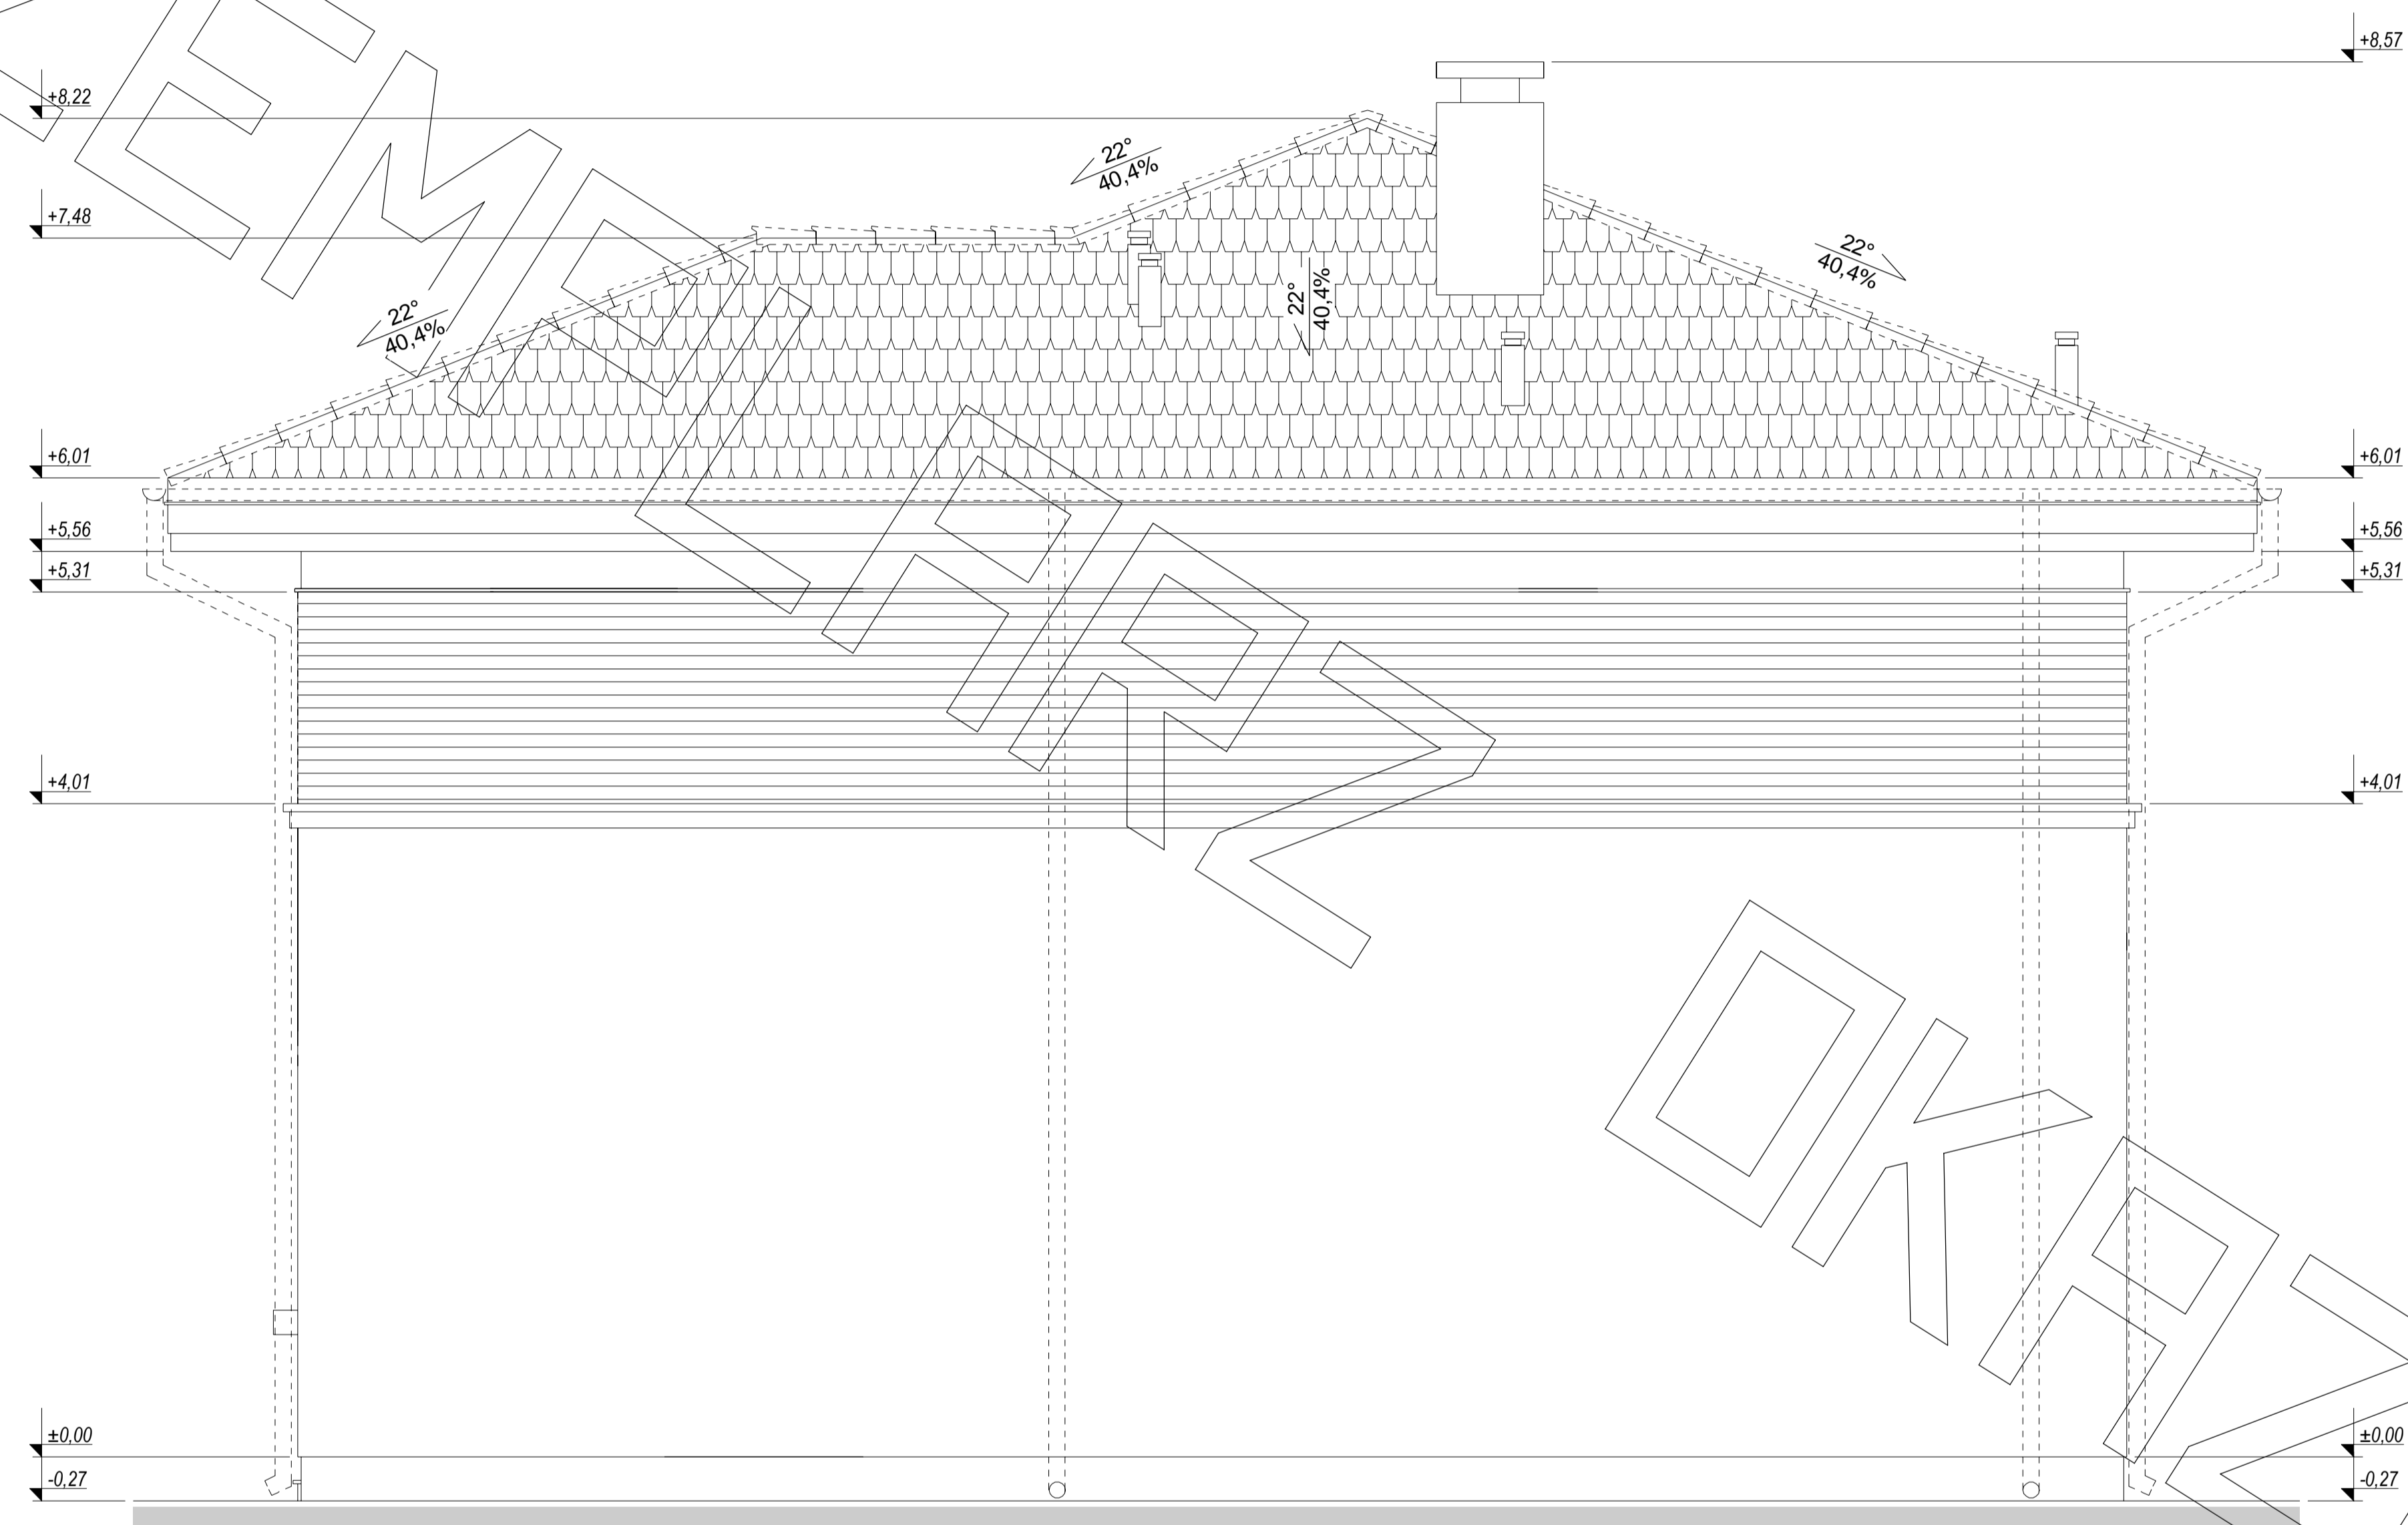

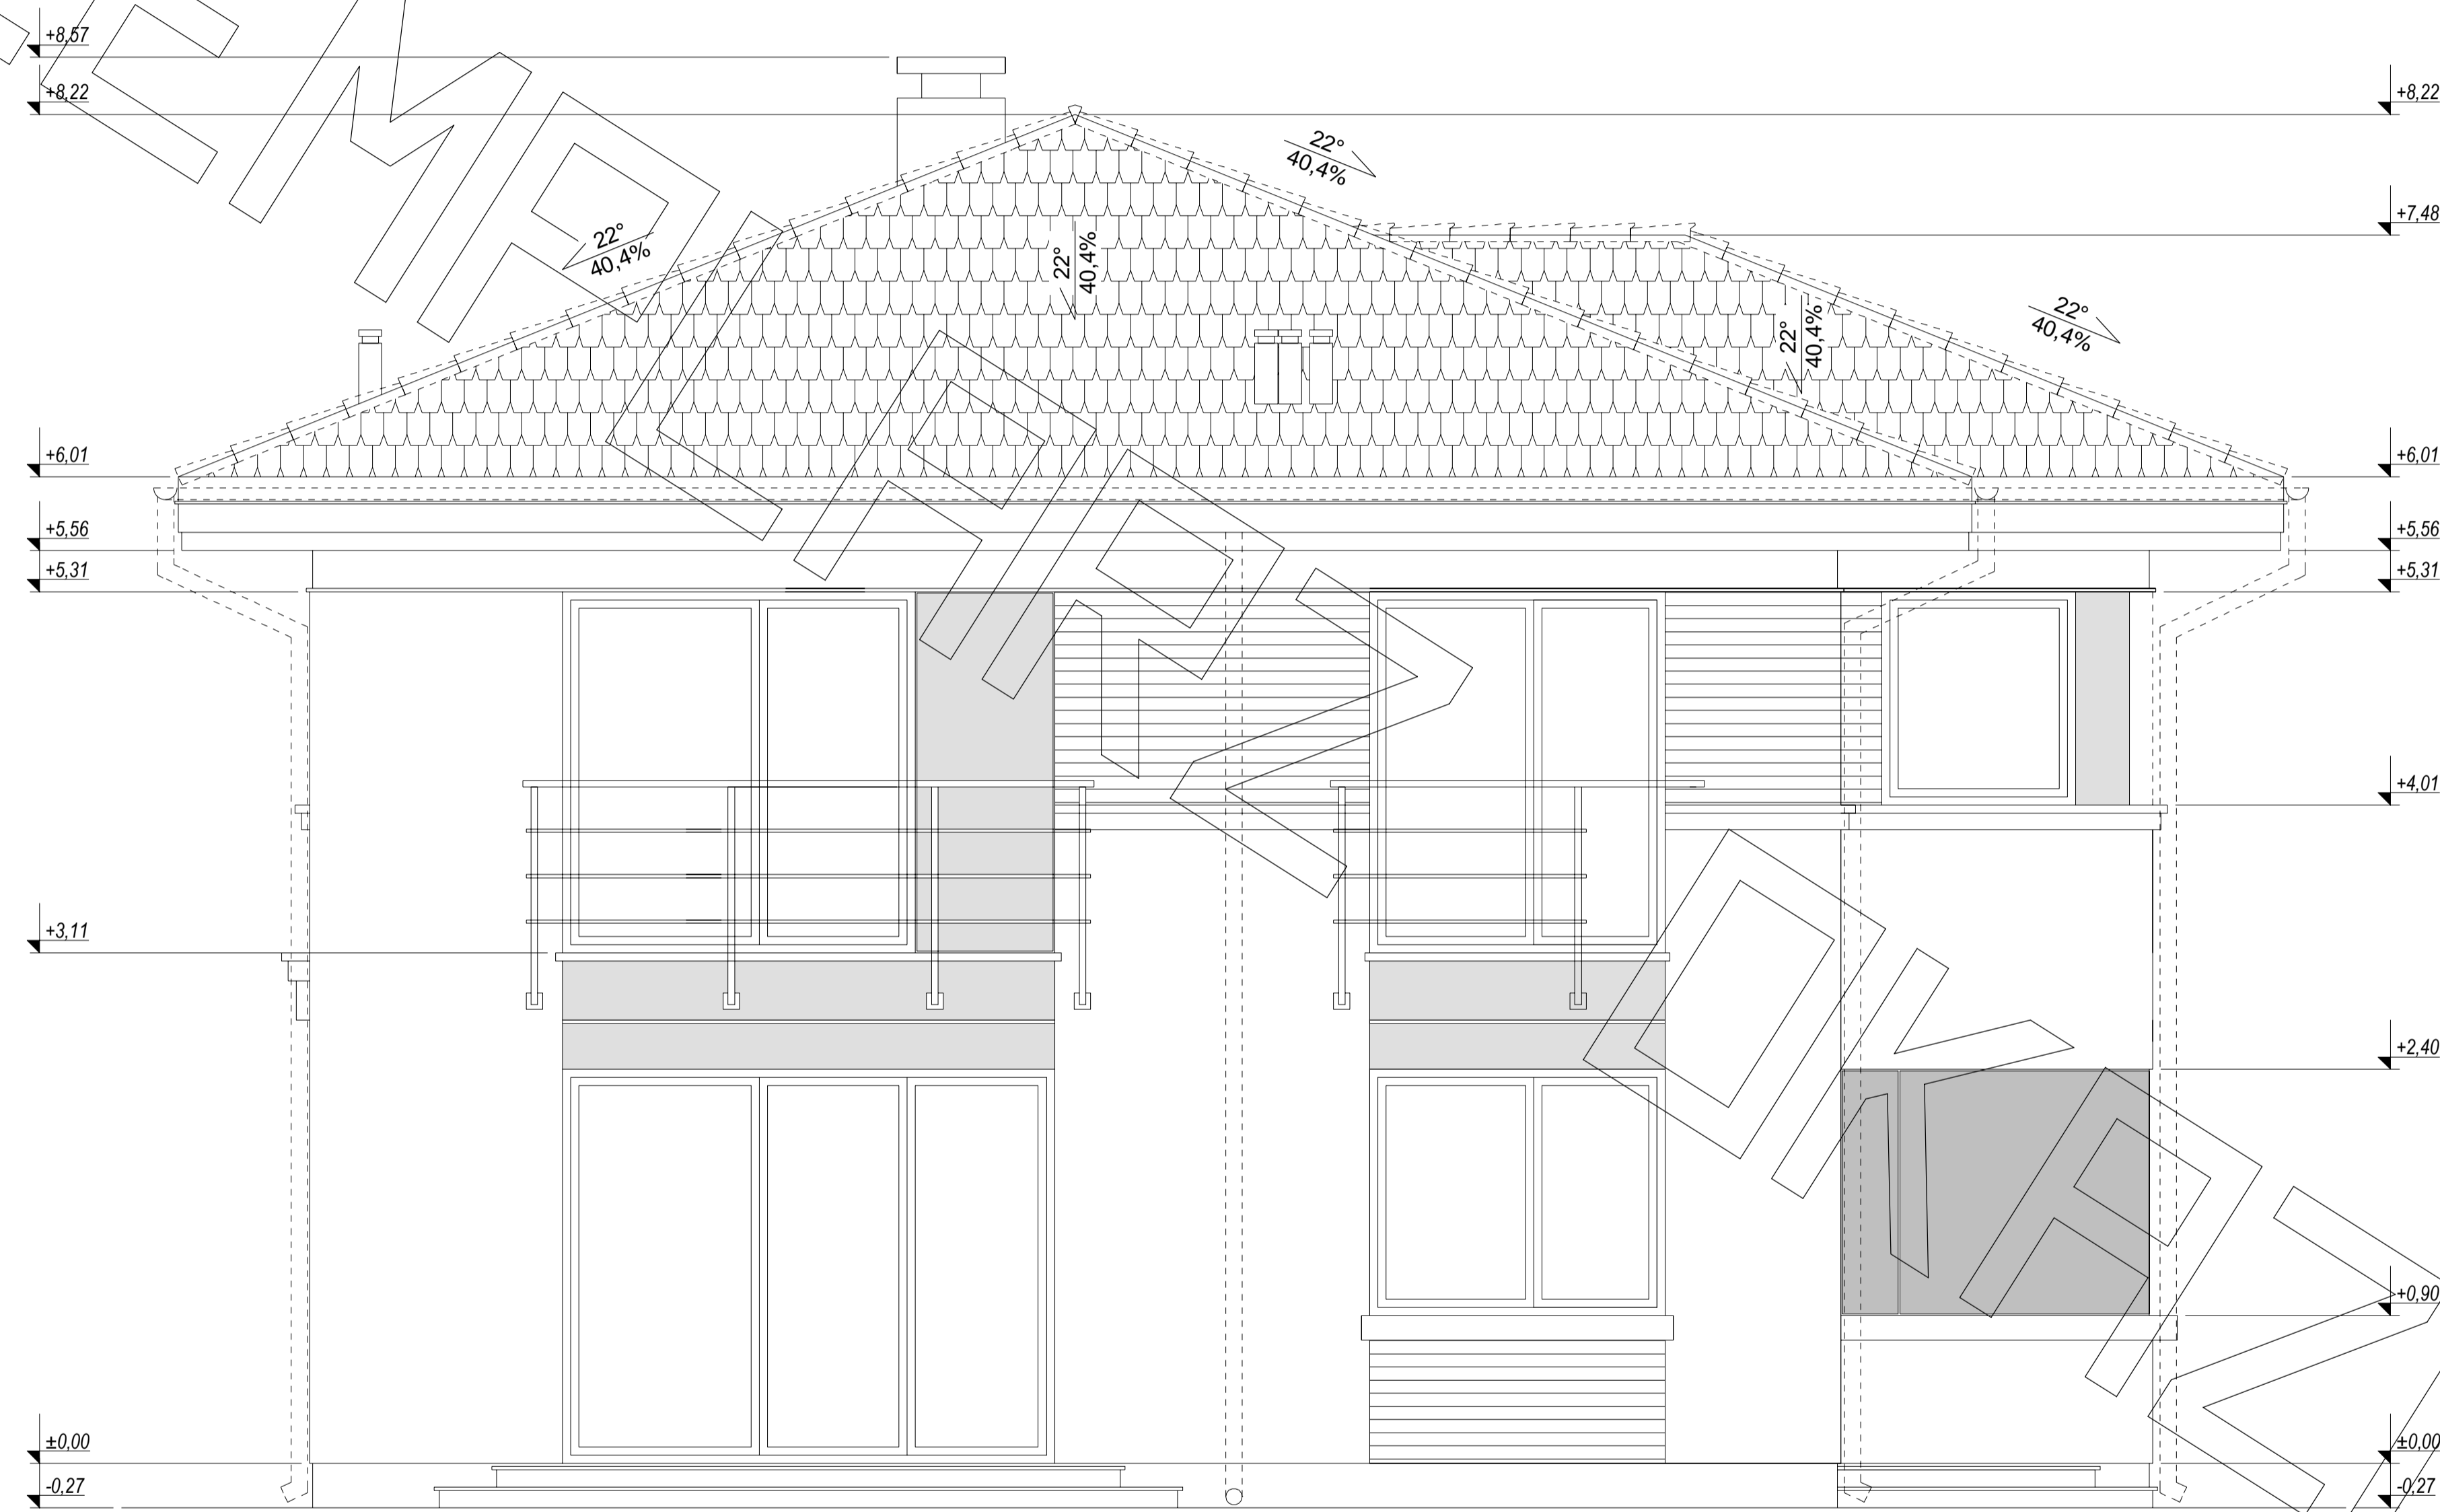

elewacja boczna: