




RZUT PARTERU

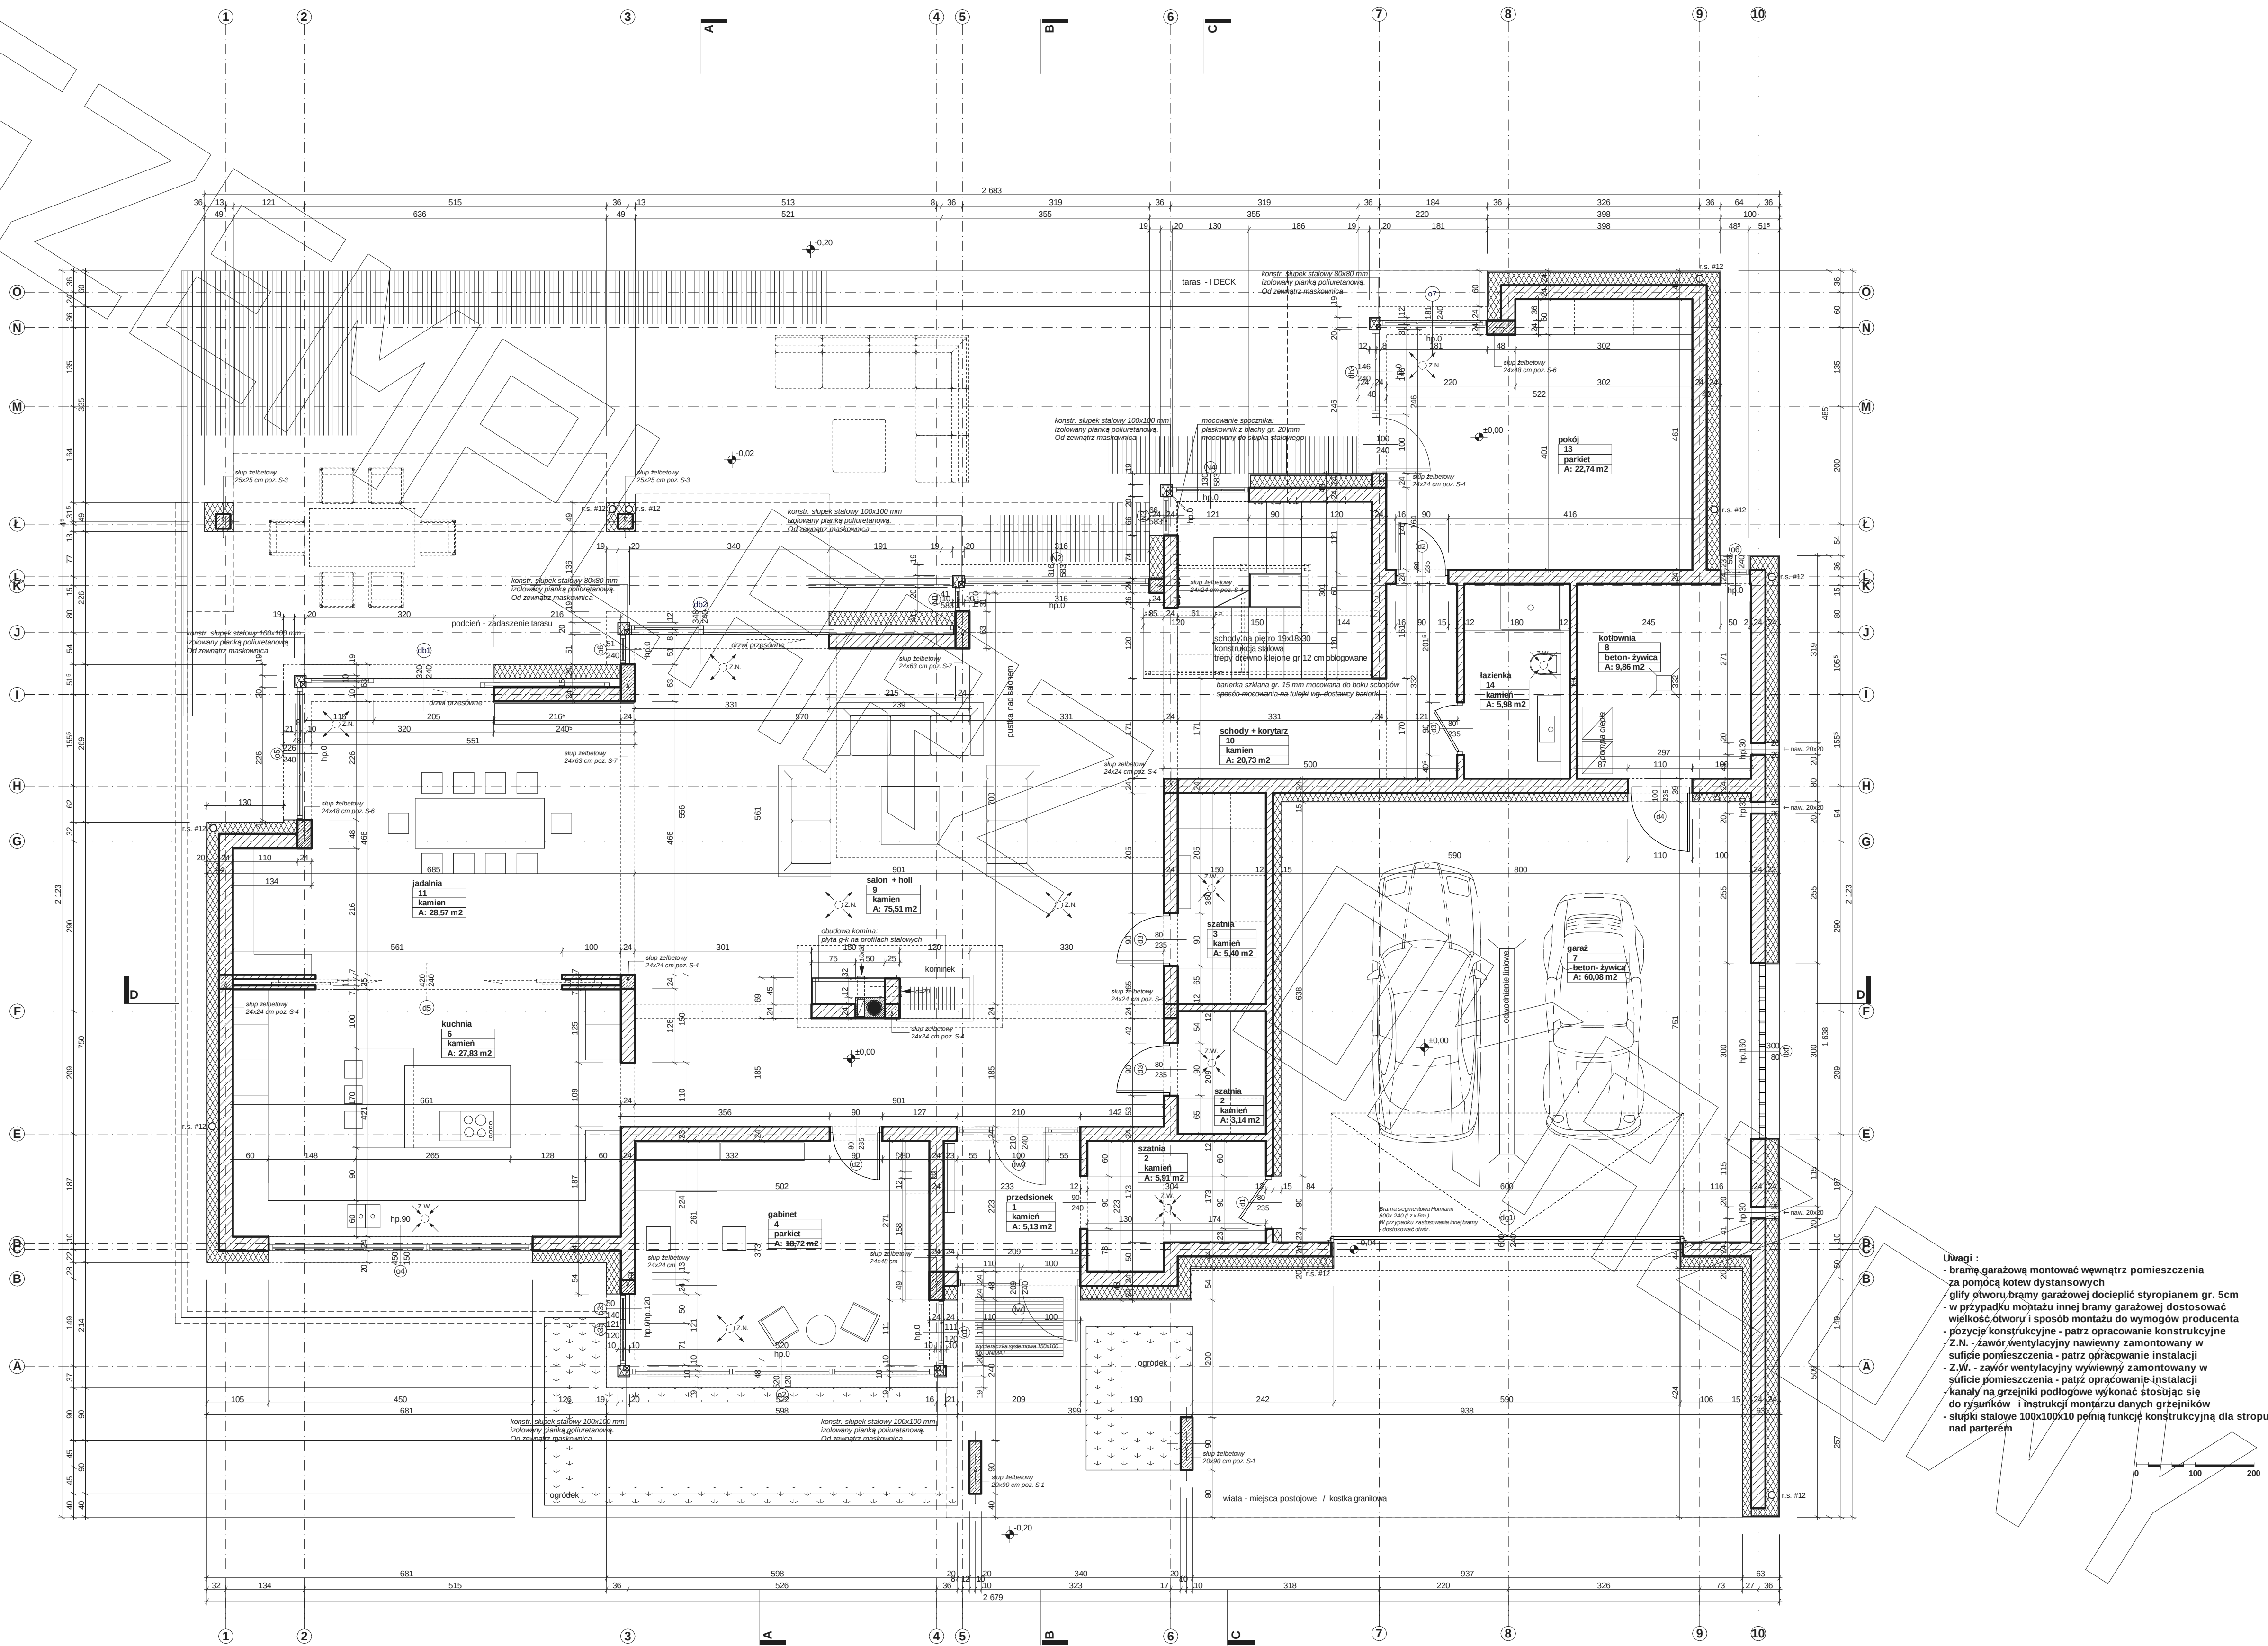


- Uwagi :
- bramę garażową montować wewnątrz pomieszczenia za pomocą kotew dystansowych
 - głąb otworu bramy garażowej docieplić styropianem gr. 5cm
 - w przypadku montażu innej bramy garażowej dostosować wielkość otworu i sposób montażu do wymogów producenta
 - pozycję konstrukcyjne - patrz opracowanie konstrukcyjne
 - Z.N. - zawór wentylacyjny nawiewny zamontowany w suficie pomieszczenia - patrz opracowanie instalacji
 - Z.W. - zawór wentylacyjny wywiewny zamontowany w suficie pomieszczenia - patrz opracowanie instalacji
 - kanały na grzejniki podłogowe wykonać ścieżając się do rysunków i instrukcji montażu danych grzejników
 - słupki stalowe 100x100x10 pełnią funkcję konstrukcyjną dla stropu nad parterem

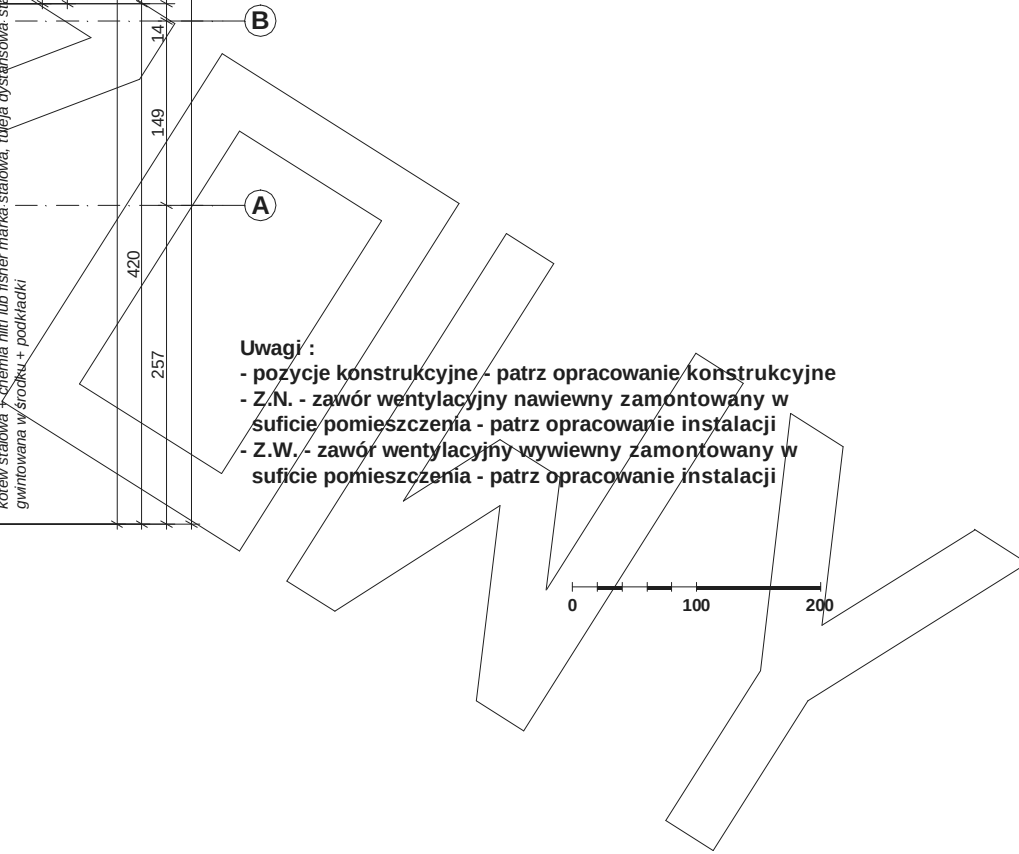

PRZEKRÓJ

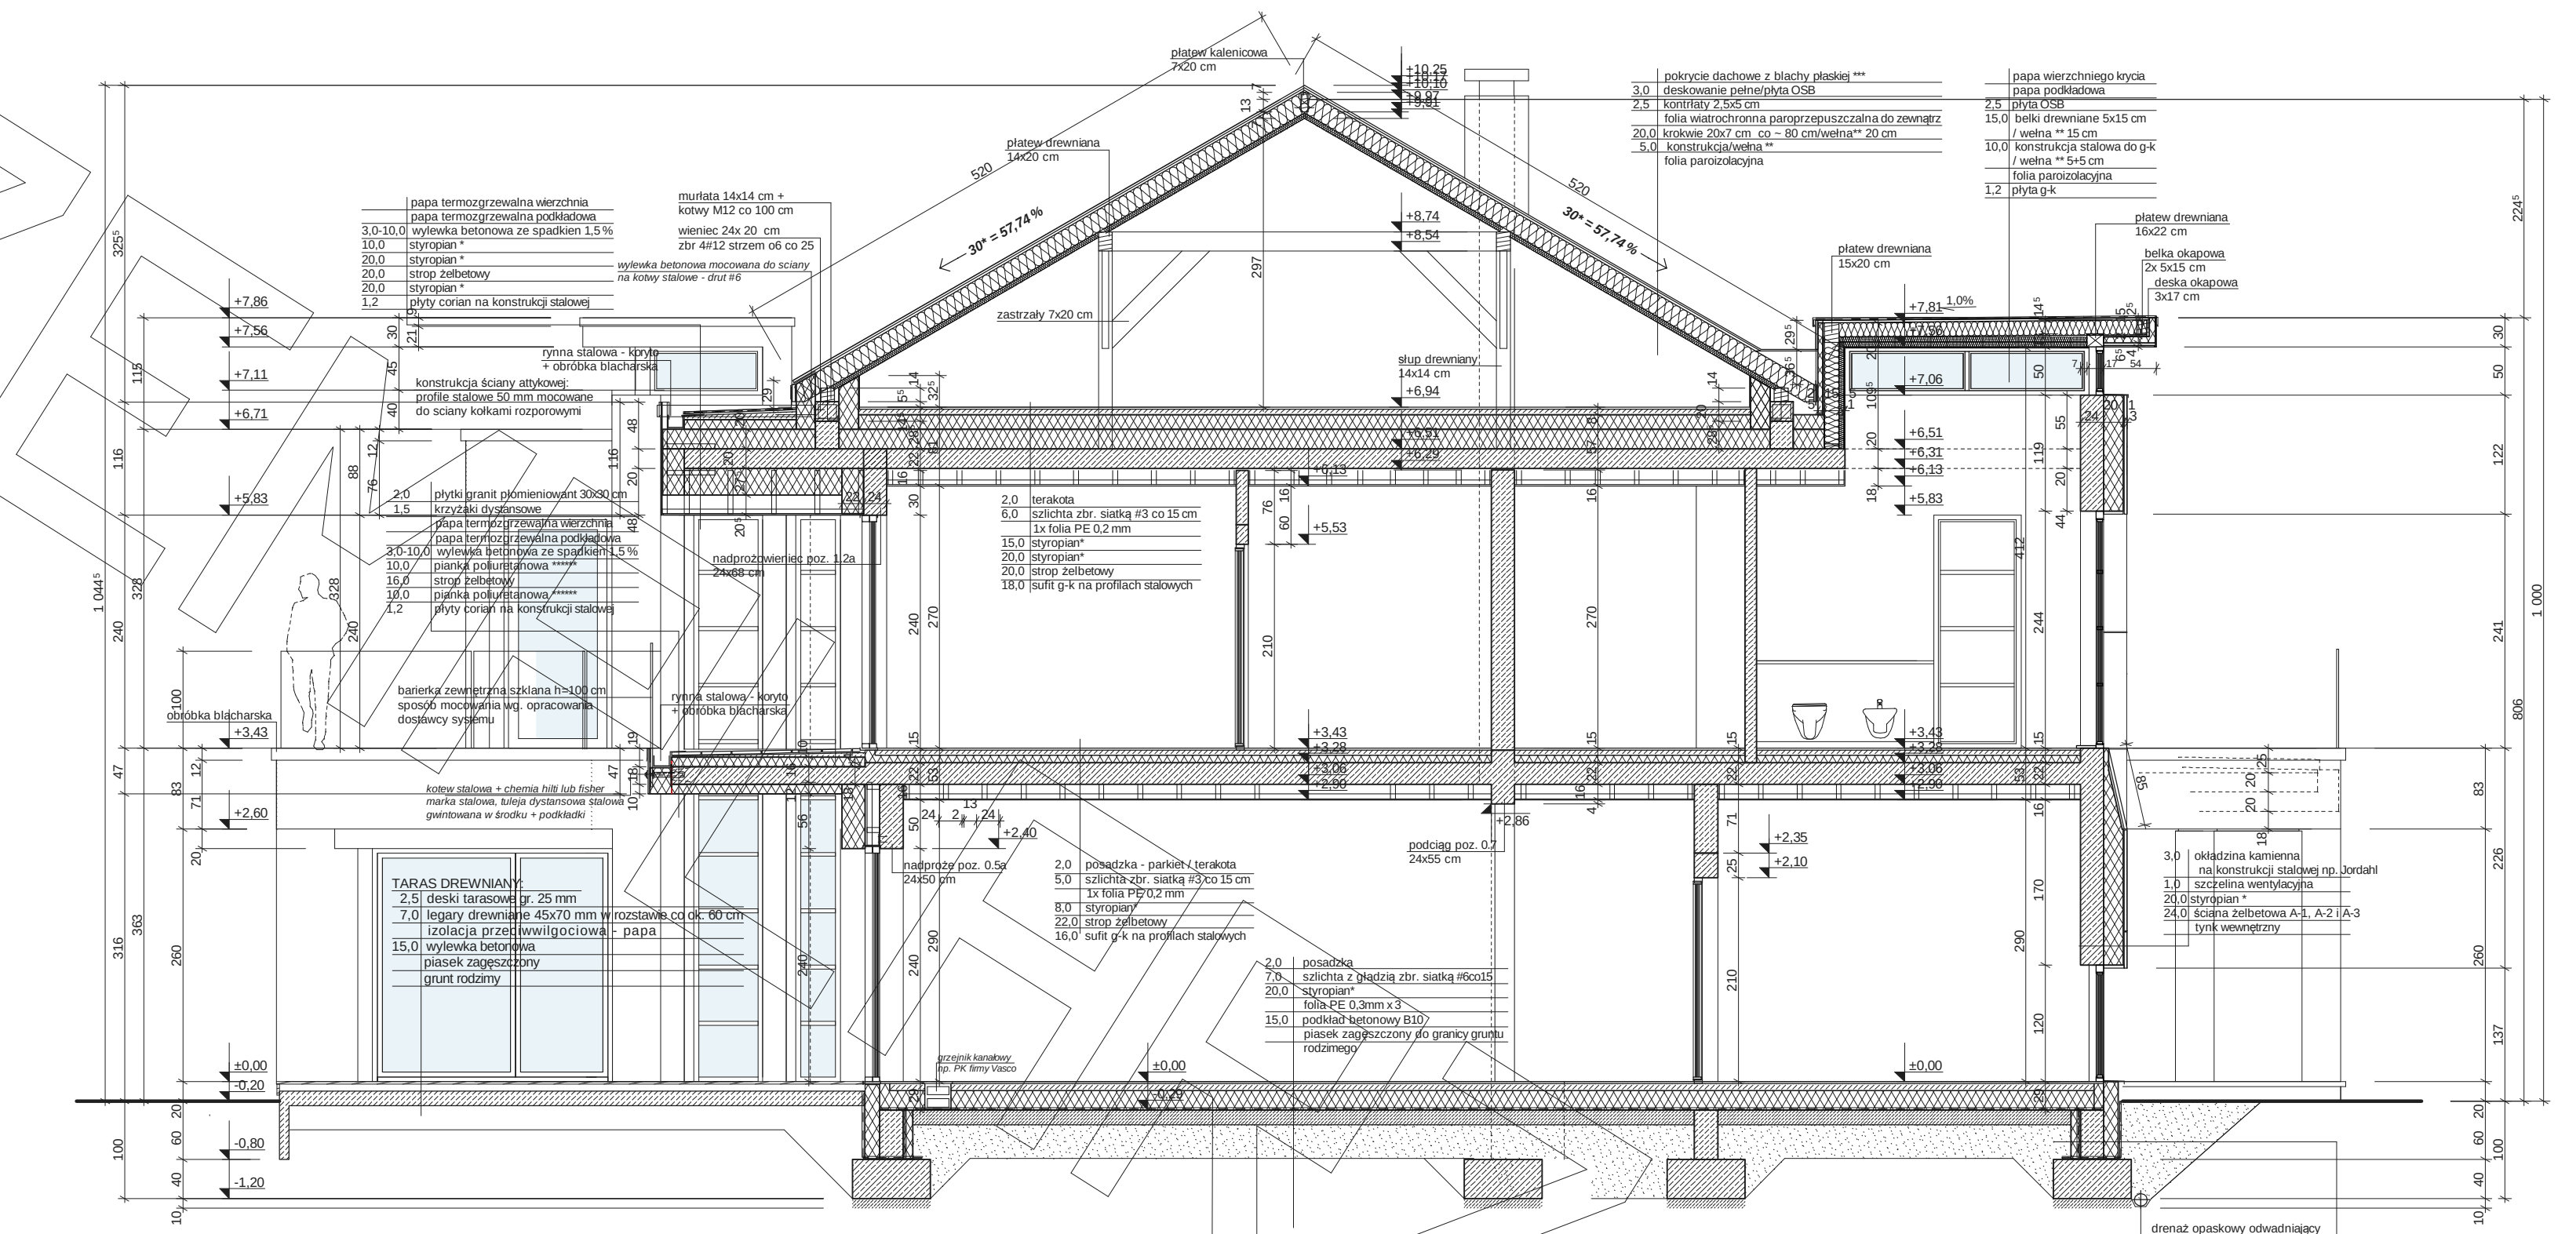

A-A

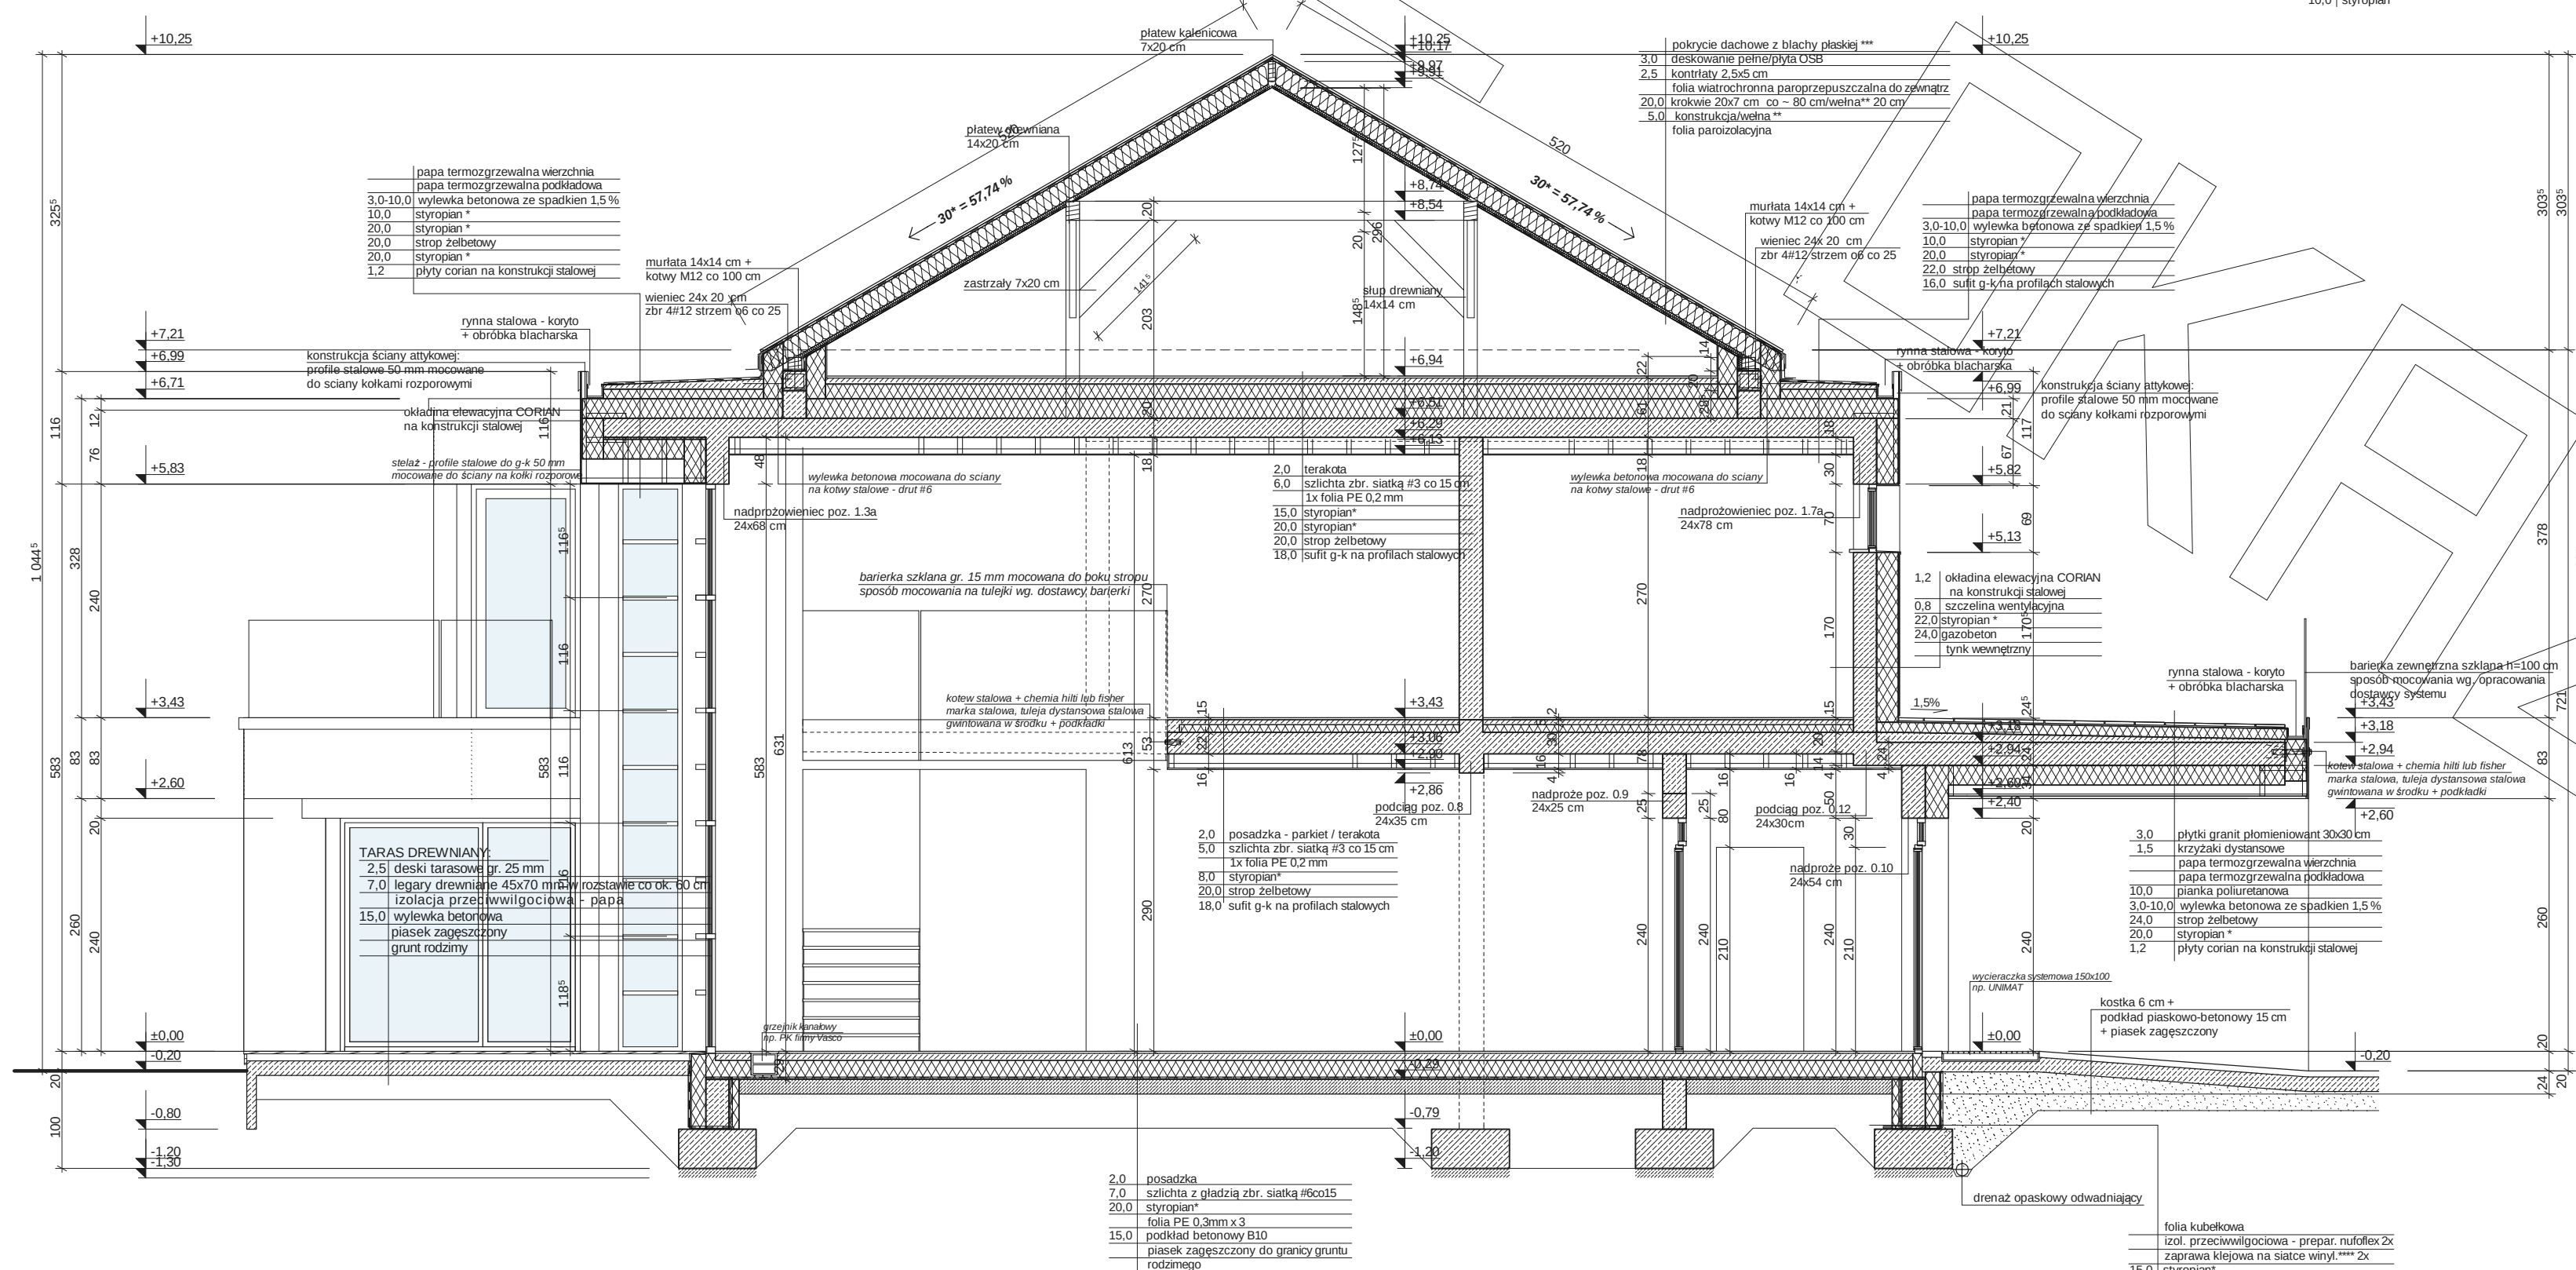



B-B

- * proponowane rodzaje styropianu w zależności od miejsca zastosowania:
1. balkon/podłoga (w tym na gruncie) - "Termo Organika dach - podłoga"
 2. dach / stropodach - "Termo Organika dach - podłoga"
 3. ściany zewnętrzne - "Termo Organika fasada"
 4. fundamenty - "Termo Organika fundament"
- dla budowlanych o podwyższonej energooszczędności:
1. balkon/podłoga (w tym na gruncie) - "Termo Organika Termoionum dach - podłoga"
 2. ściany zewnętrzne - "Termo Organika Termoionum Plus fasada"
 3. fundamenty - "Termo Organika Termoionum fundament"
- * proponowane rodzaje pokrycia dachowego:
1. Blacha glinkowa, łączona krawędziowo
 2. Gont bitumiczny
 3. "Dachówka ceramiczna Creston"
 4. "Dachówka ogólna Creston"
 5. Blacha dachowa
- *** kompleksowy system ociepleń Termo Organika
- **** deska elewacyjna Cedex
- ***** w razie braku materiału np. na styropian lub wełnę mineralną grubość ocieplenia doprowadzić do powyższych przepisów

0 100 200

PRZEKRÓJ

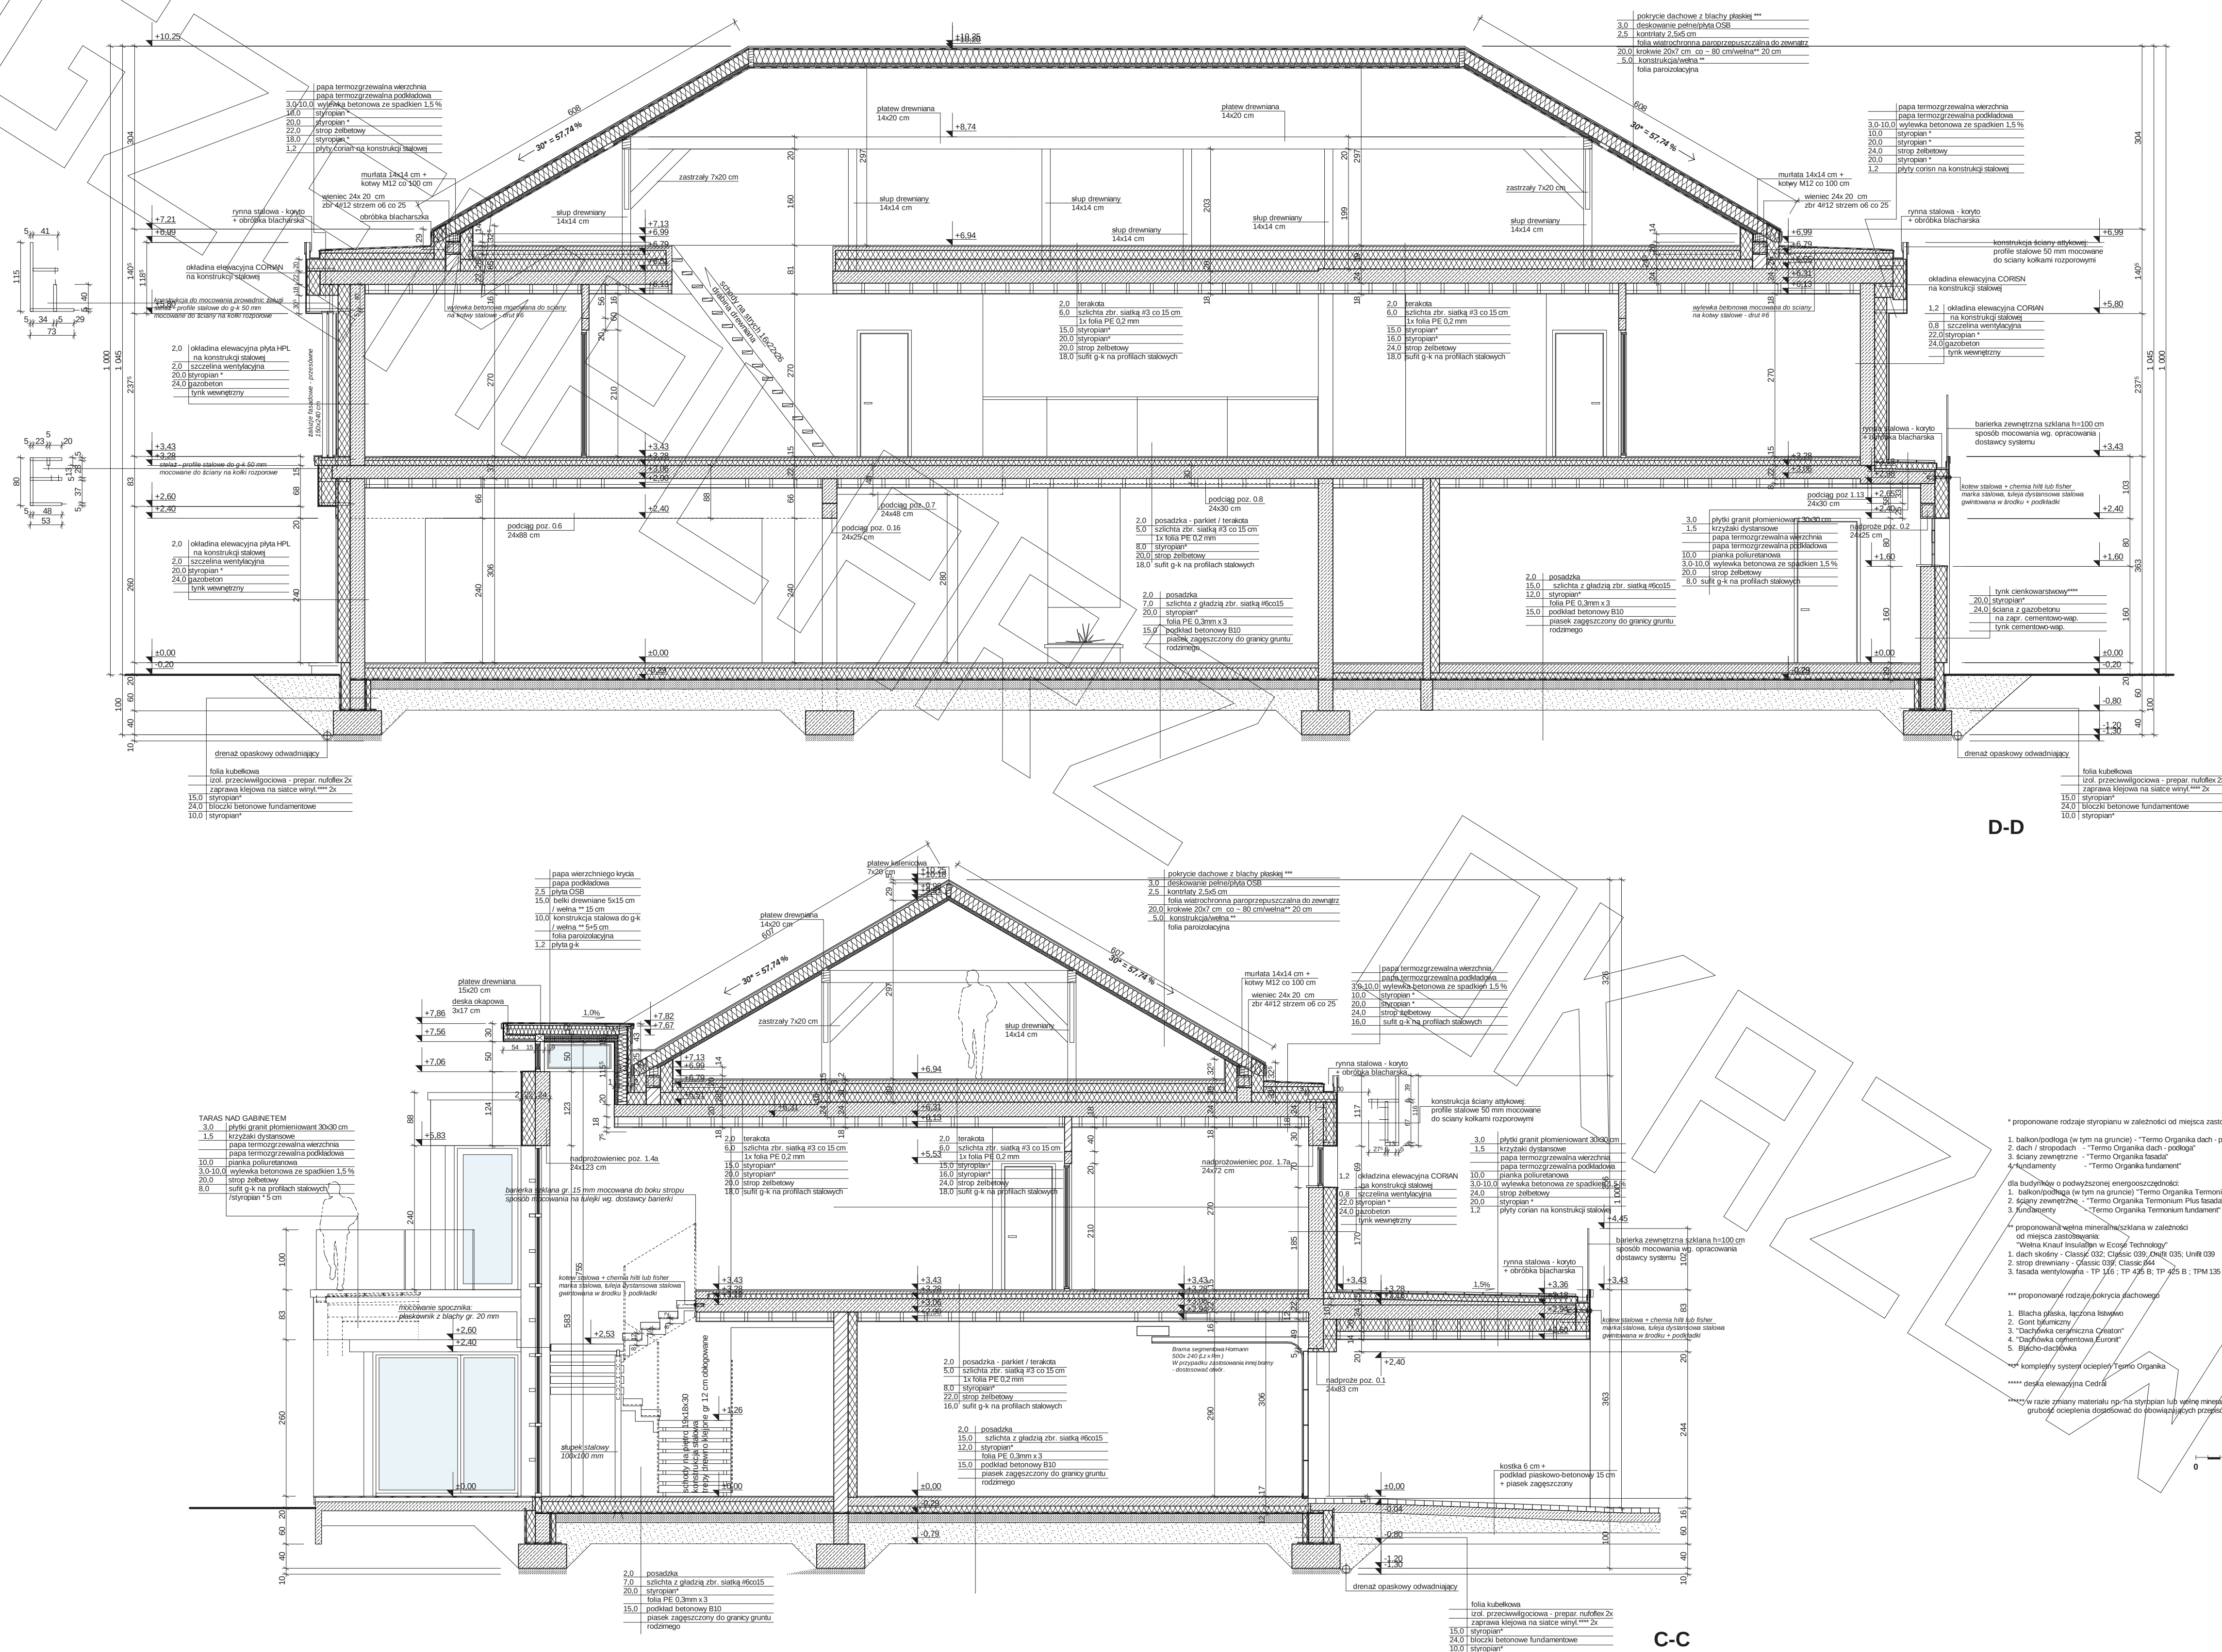

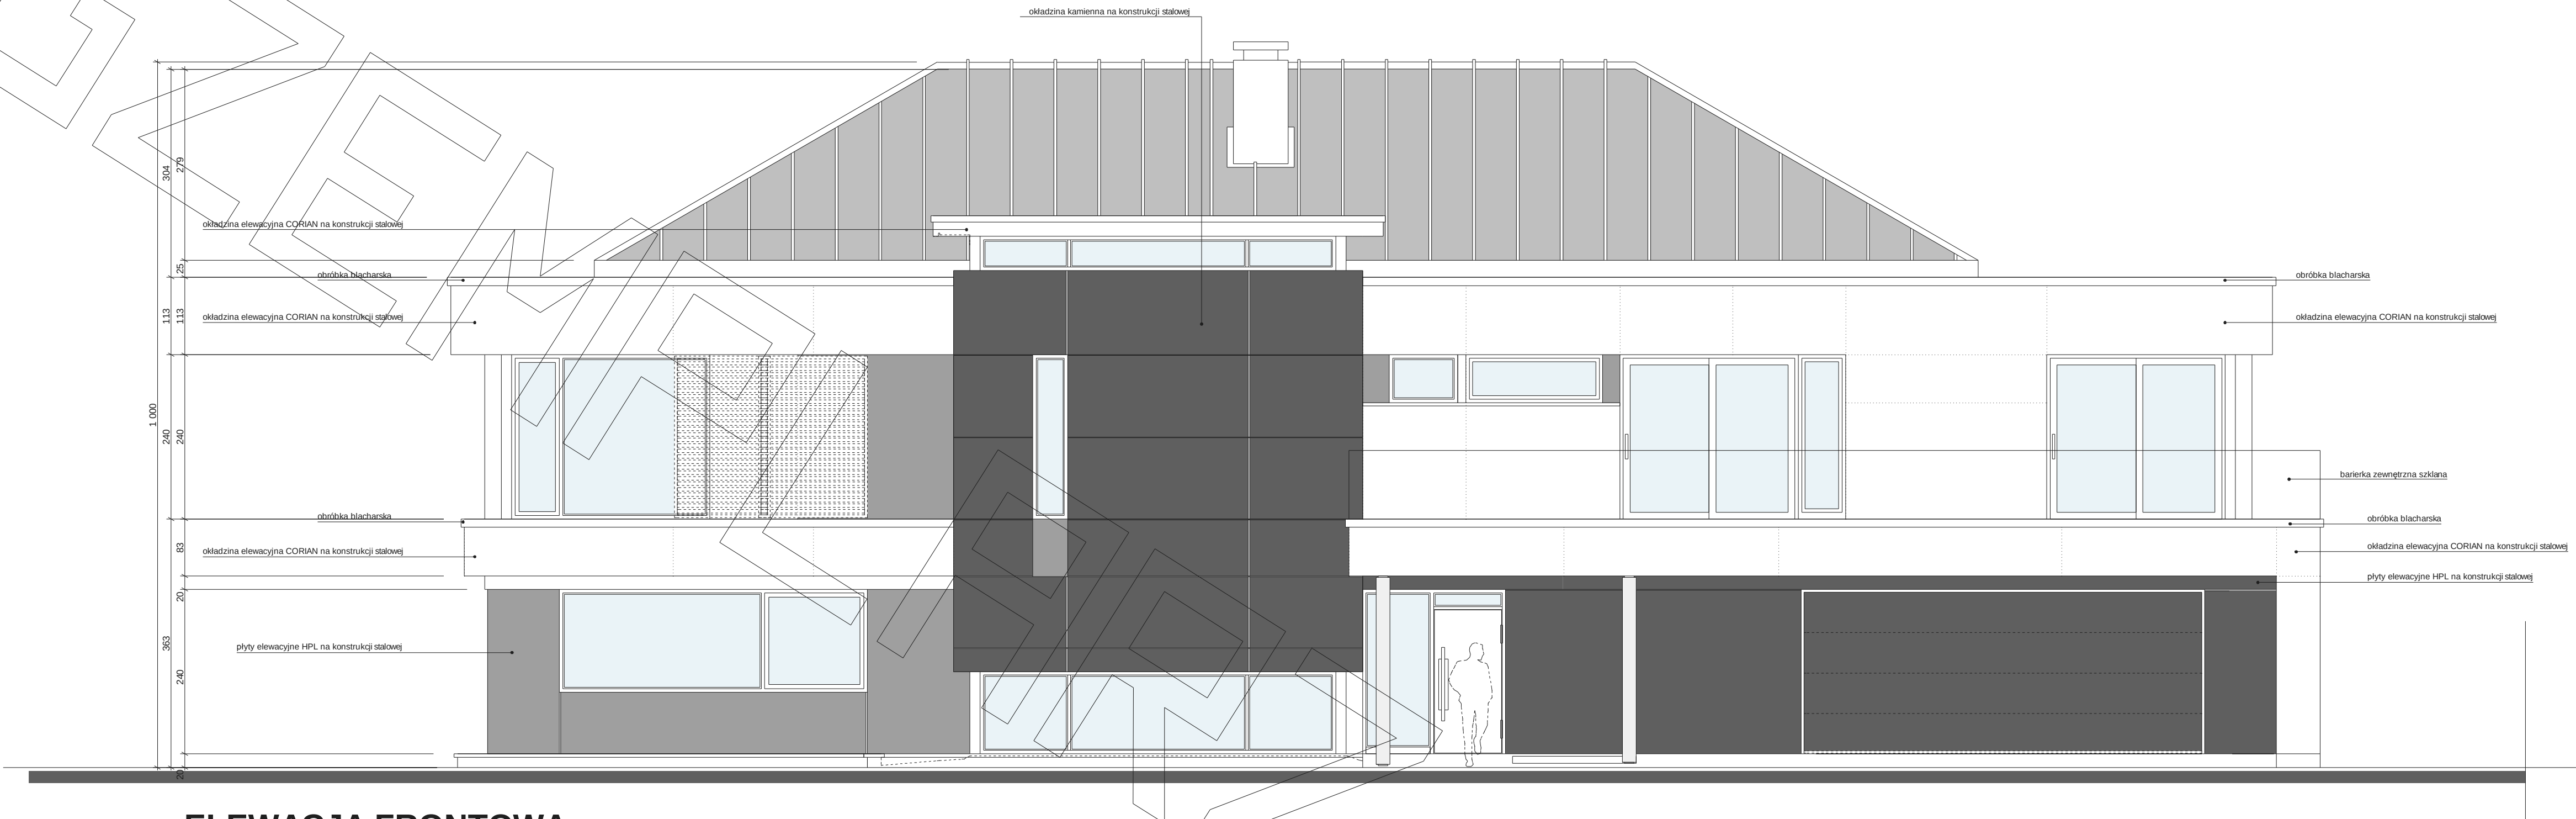

ELEWACJA FRONTOWA :



ELEWACJA OGRODOWA / TYLNA :



ELEWACJA BOCZNA :



ELEWACJA BOCZNA :

0 100 200