



RZUT PARTERU

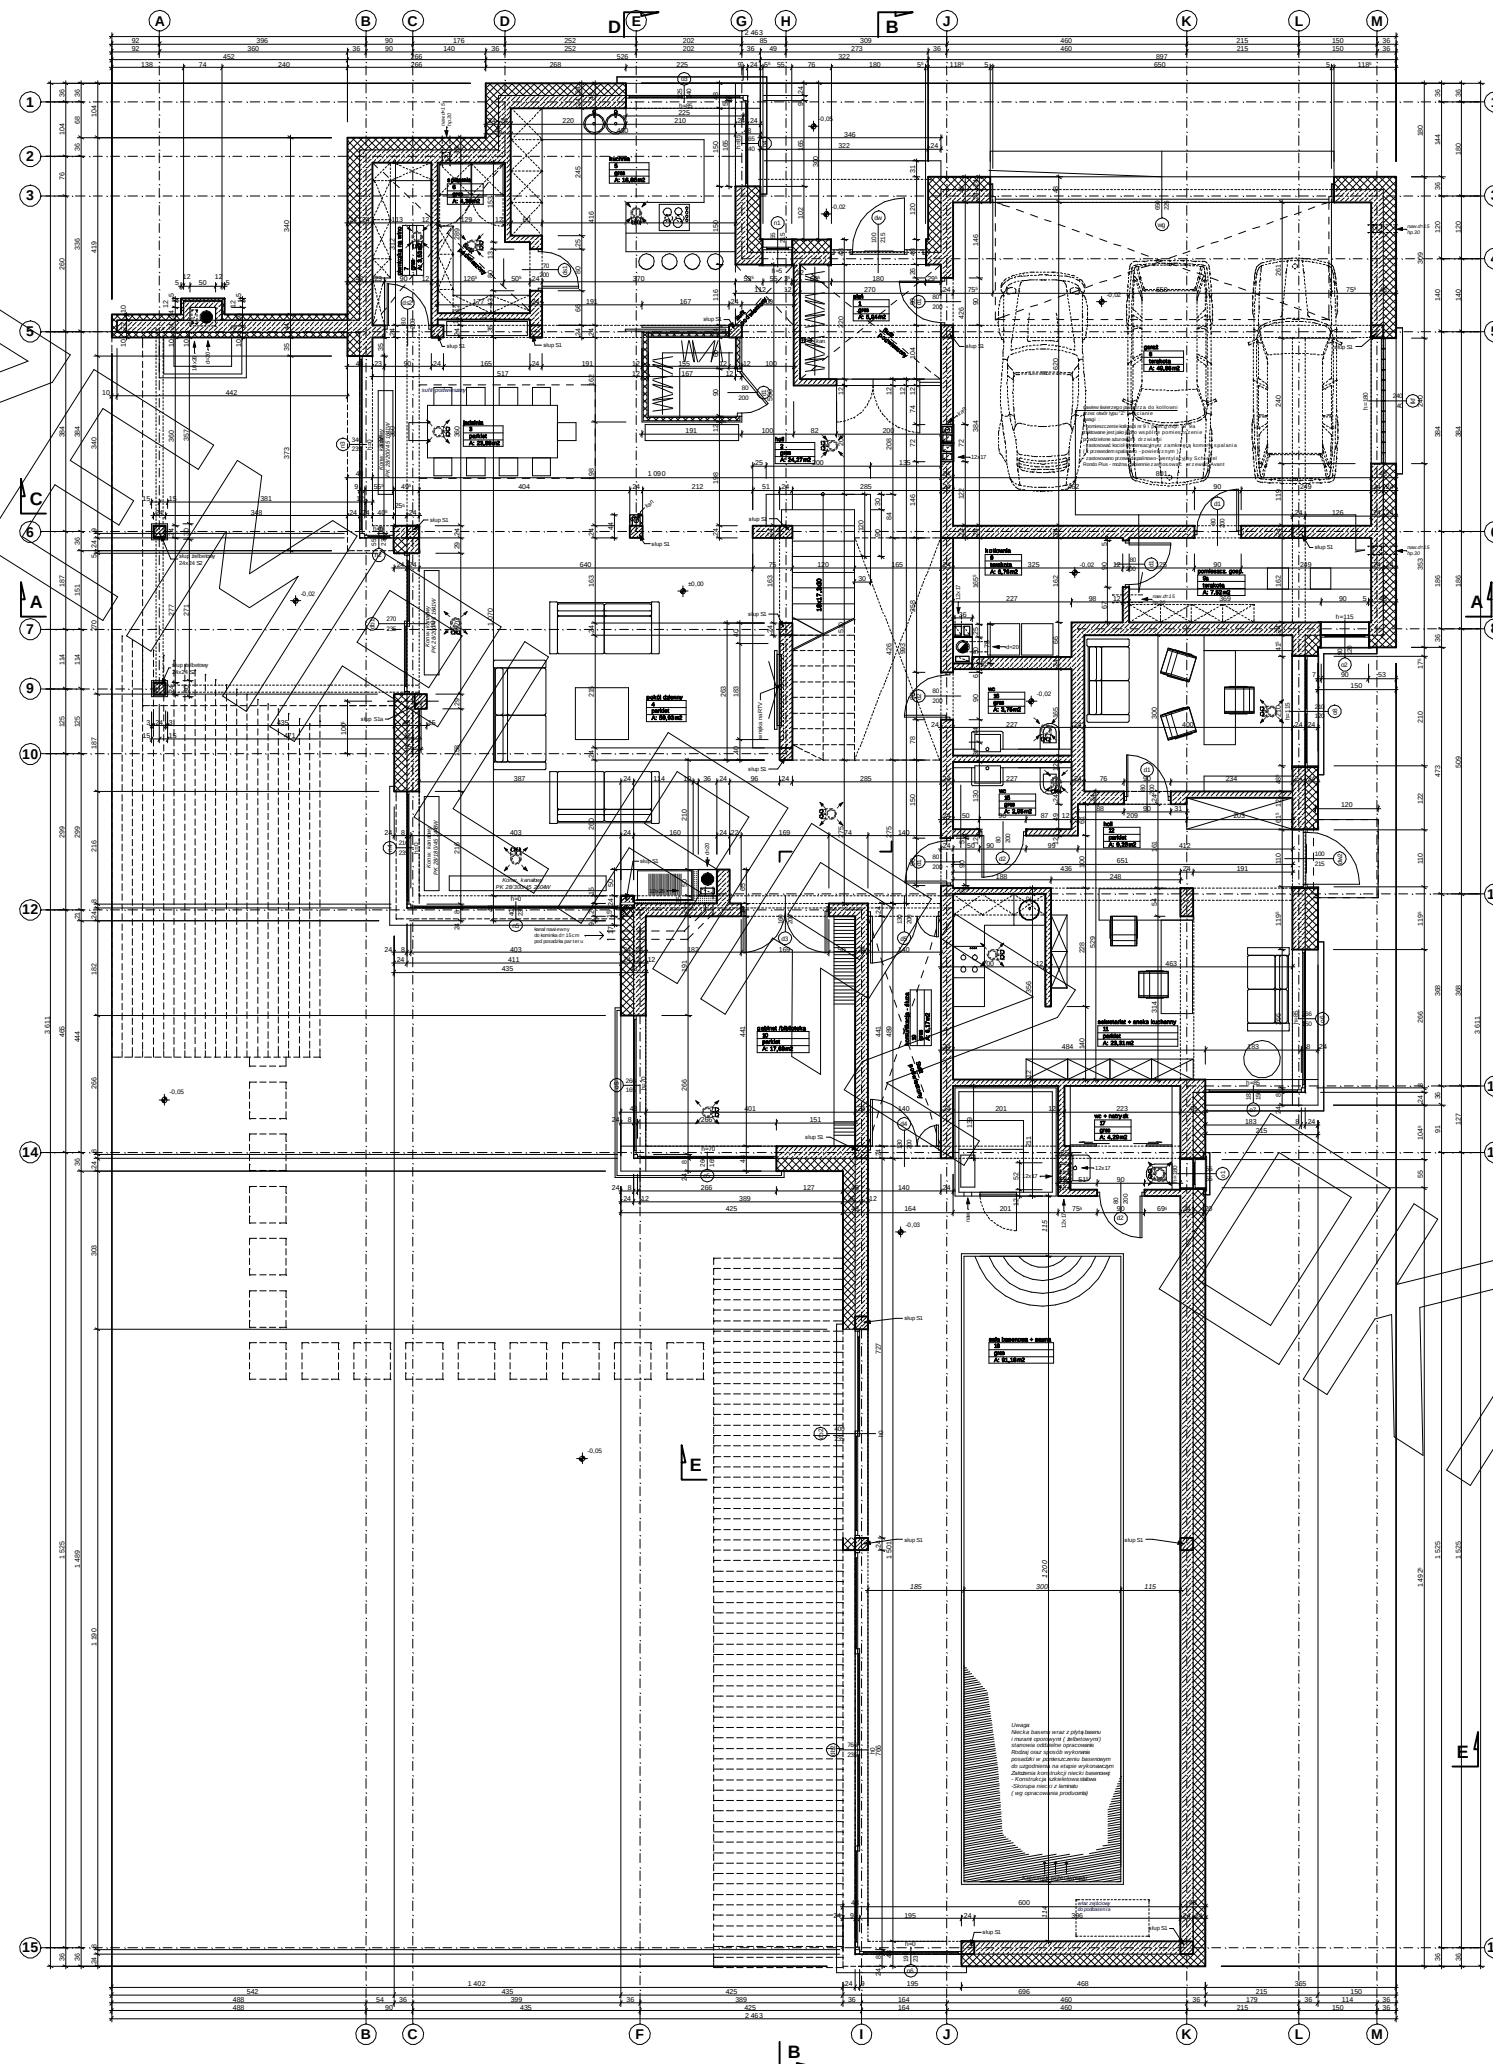


Uwaga:

- w projektowanym budynku przewiduje się wentylację mechaniczną nawiewno-wywiewną. Dokładny projekt wentylacji mechanicznej jest zawarty w części instalacyjnej projektu
- kratki wywiewne wentylacji grawitacyjnej w pomieszczeniach z wentylacją mechaniczną muszą być zamknięte podczas jej pracy.

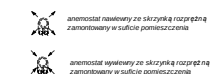


RZUT PIĘTRA

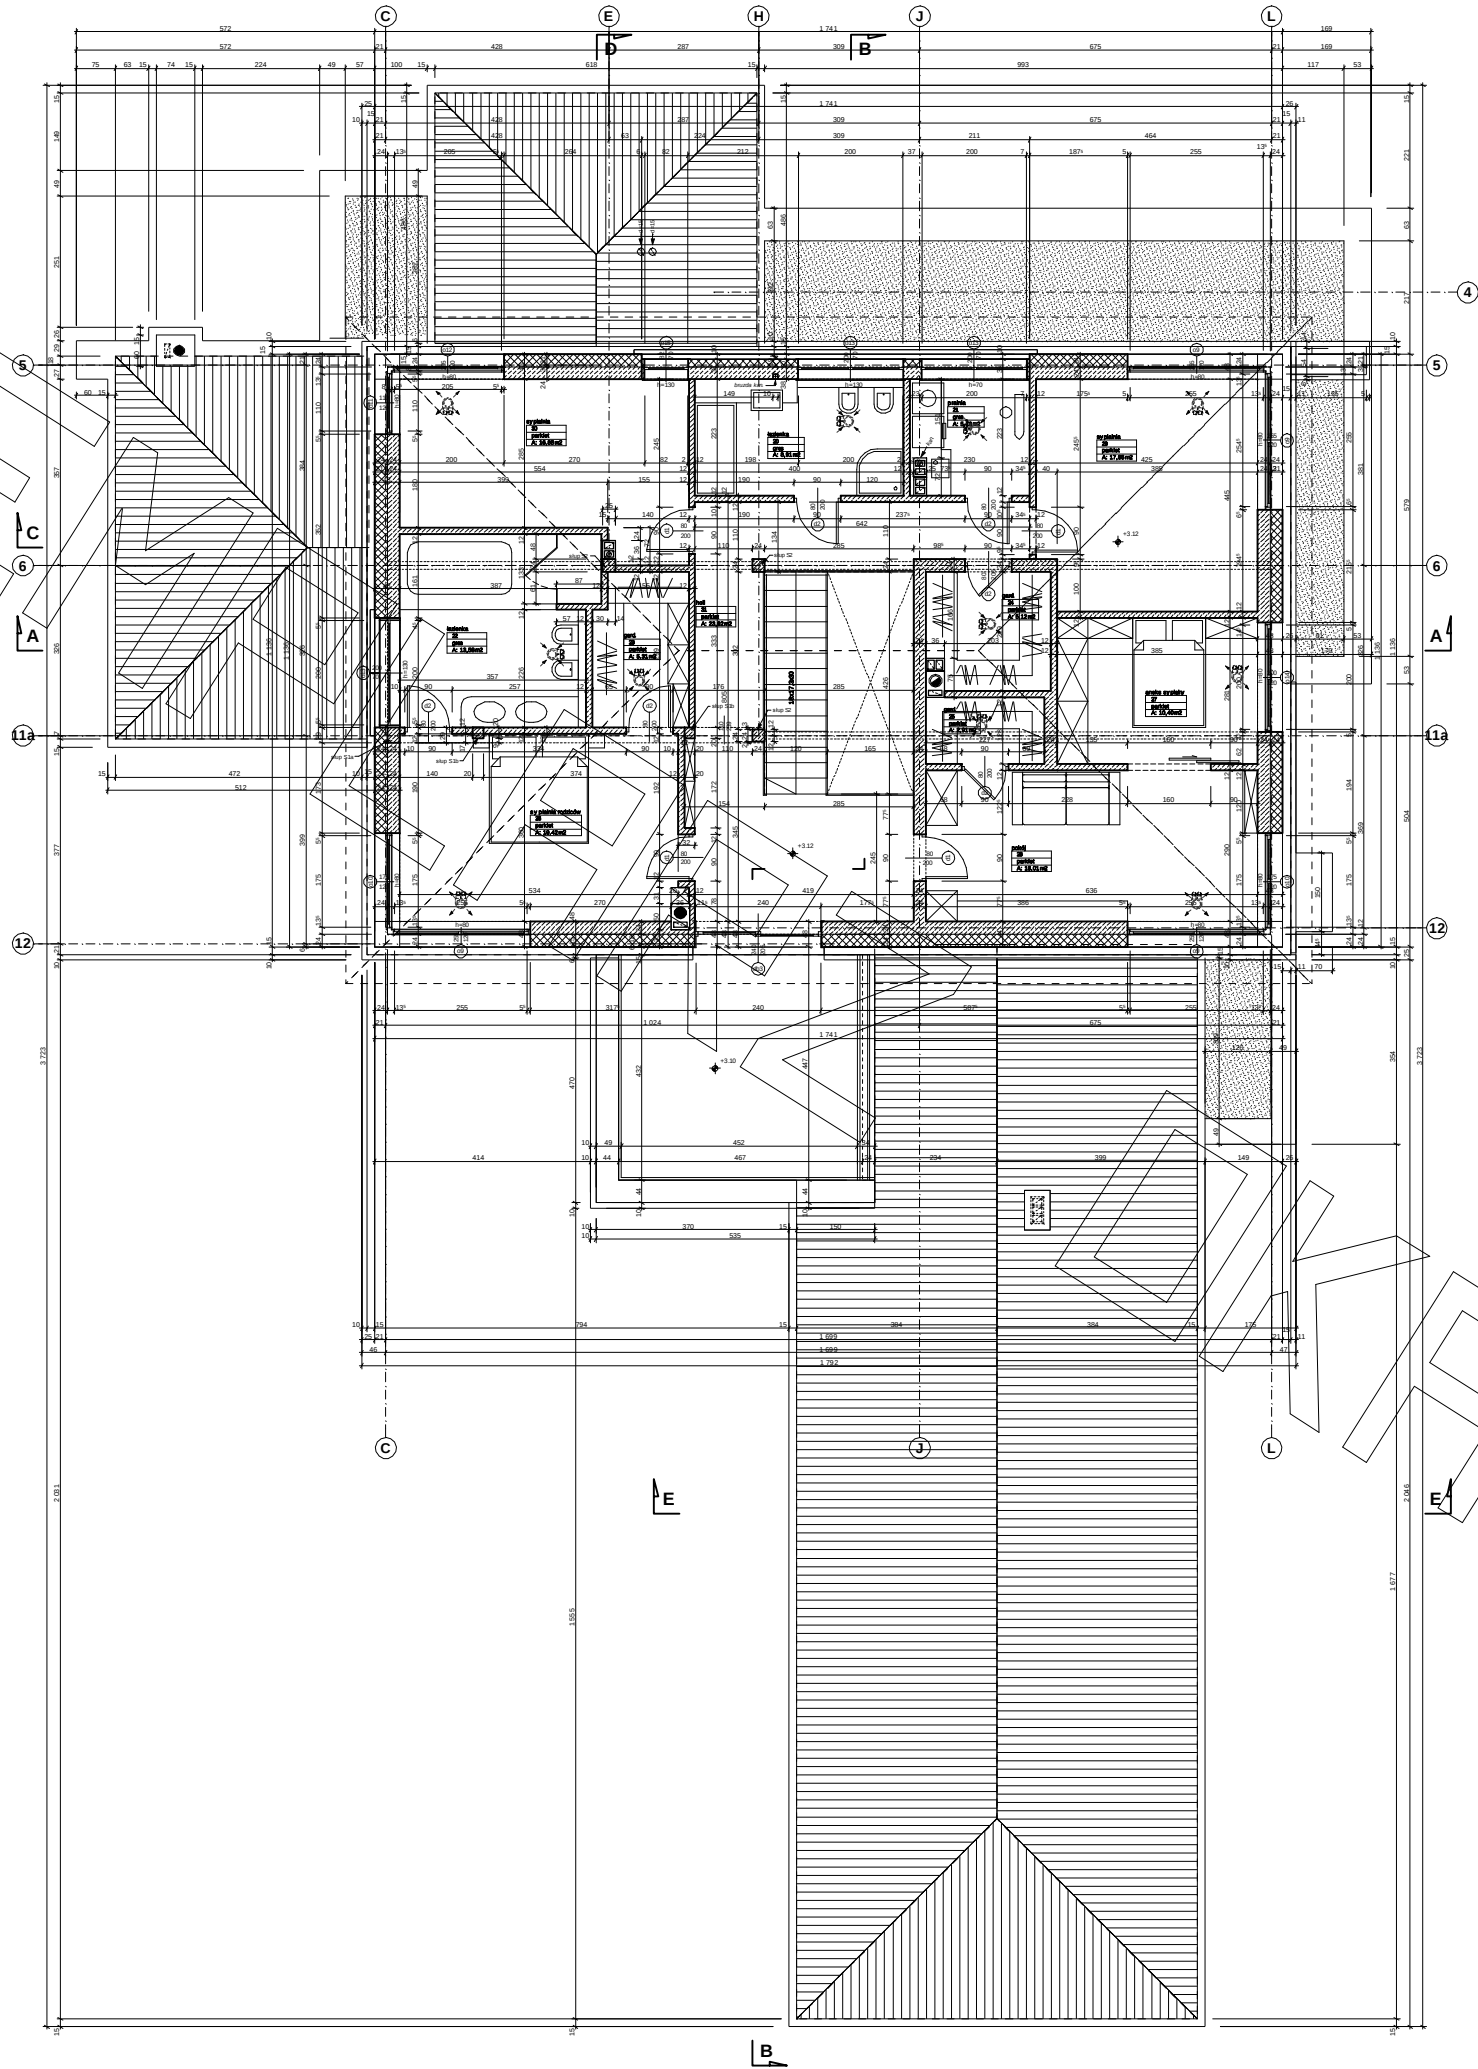


Uwaga:
- w projektowanym budynku przewiduje się wentylację mechaniczną nawiewno-wywiewną. Dokładny projekt wentylacji mechanicznej jest zawarty w części instalacyjnej projektu
- kratki wywiewne wentylacji grawitacyjnej w pomieszczeniach z wentylacją mechaniczną muszą być zamknięte podczas jej pracy.

ANALIZA


ANALIZA

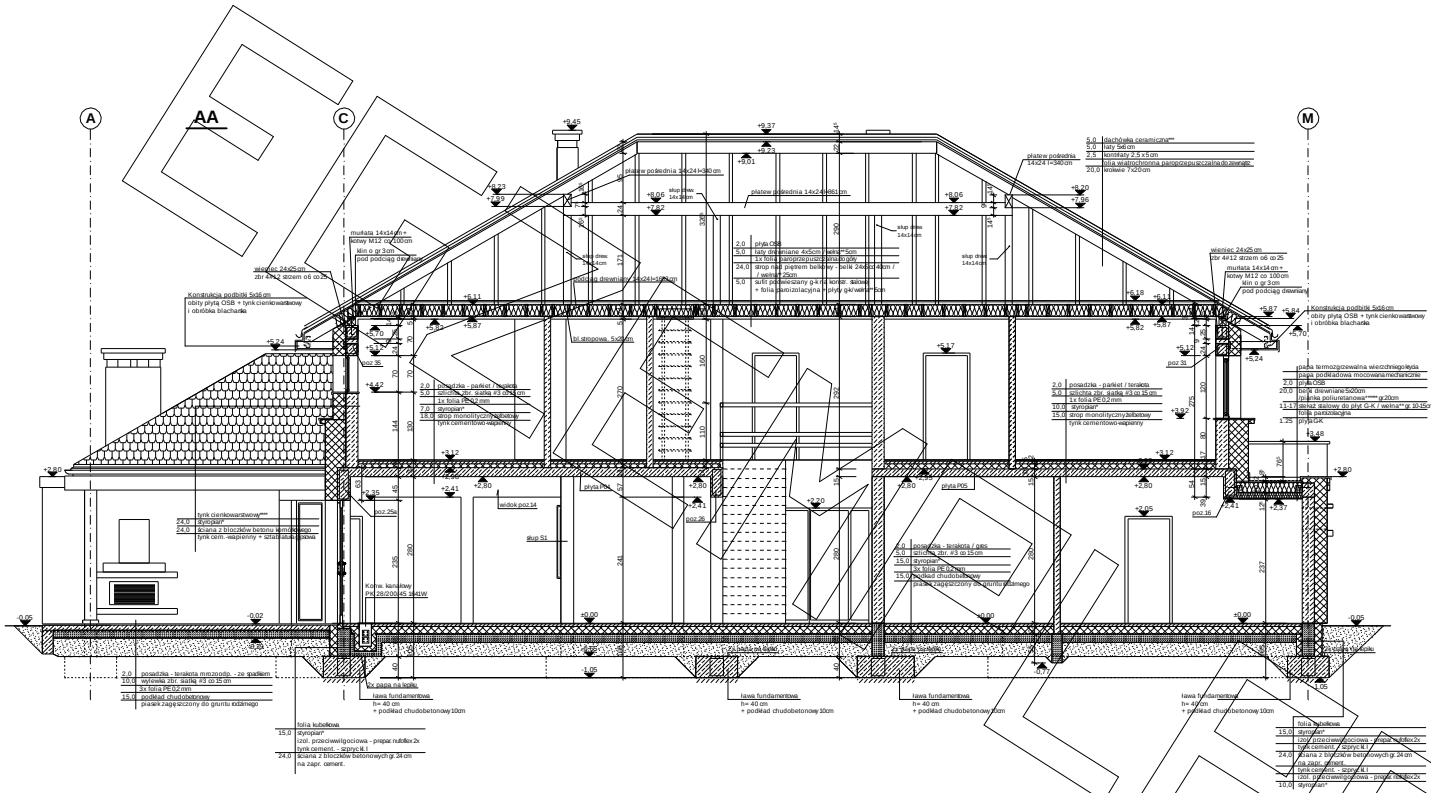


- *** proponowane rodzaje dyspersji w zależności od miejsca zastosowania
1. Isotermoplasty (w tym na gruncie) - "Termo Organika dach-podłoga"
 2. Dach / stropodach - "Termo Organika dach-podłoga"
 3. Ściany zewnętrzne - "Termo Organika Isoterm"
 4. Fundamenty - "Termo Organika Fundament"
1. "Dachówka ceramiczna Cezar"
 2. "Dachówka ceramiczna Euter"
 3. Blachodachówka
 4. Blacha płaska, łączona blachami
 5. Gont blachodachowy
- *** kompletny system ociepleń Termo Organika
- *** dobrać elewacyjną Cielist
- *** w razie zmiany materiału np. na styropian lub wełnę mineralną
- *** w razie zmiany materiału np. na styropian lub wełnę mineralną

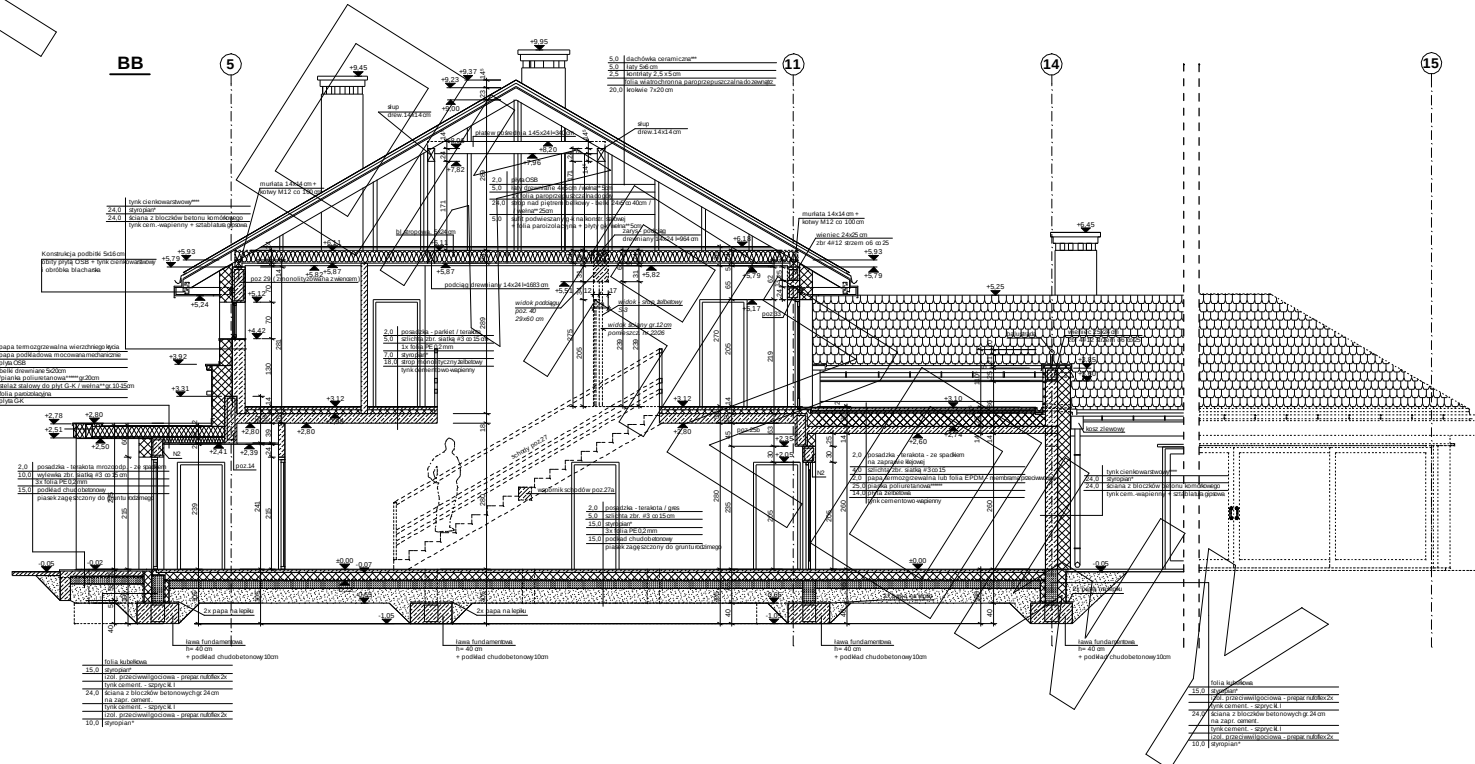

- *** proponowane rodzaje dyspersji w zależności od miejsca zastosowania
1. Isotermoplasty (w tym na gruncie) - "Termo Organika dach-podłoga"
 2. Dach / stropodach - "Termo Organika dach-podłoga"
 3. Ściany zewnętrzne - "Termo Organika Isoterm"
 4. Fundamenty - "Termo Organika Fundament"
1. "Dachówka ceramiczna Cezar"
 2. "Dachówka ceramiczna Euter"
 3. Blachodachówka
 4. Blacha płaska, łączona blachami
 5. Gont blachodachowy
- *** kompletny system ociepleń Termo Organika
- *** dobrać elewacyjną Cielist
- *** w razie zmiany materiału np. na styropian lub wełnę mineralną
- *** w razie zmiany materiału np. na styropian lub wełnę mineralną

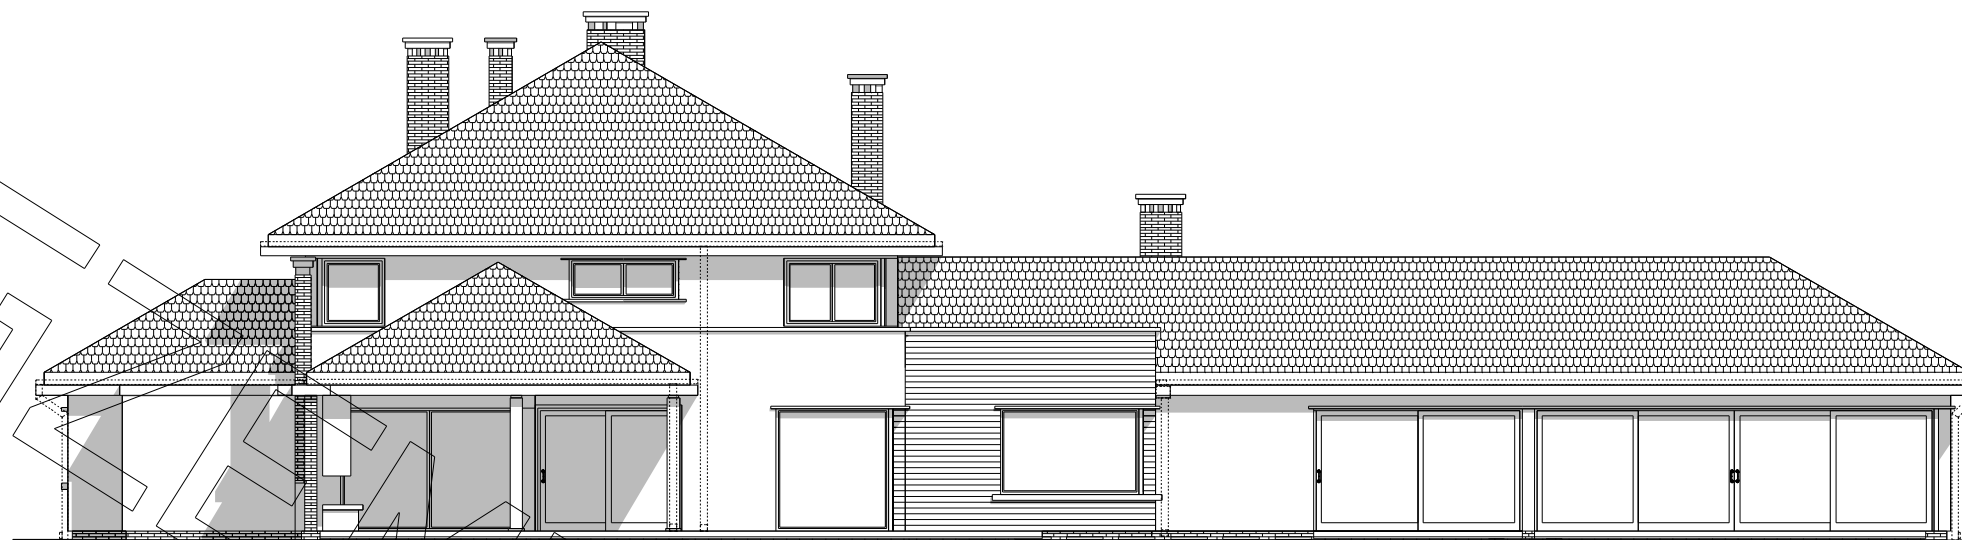


ELEWACJA BOCZNA:

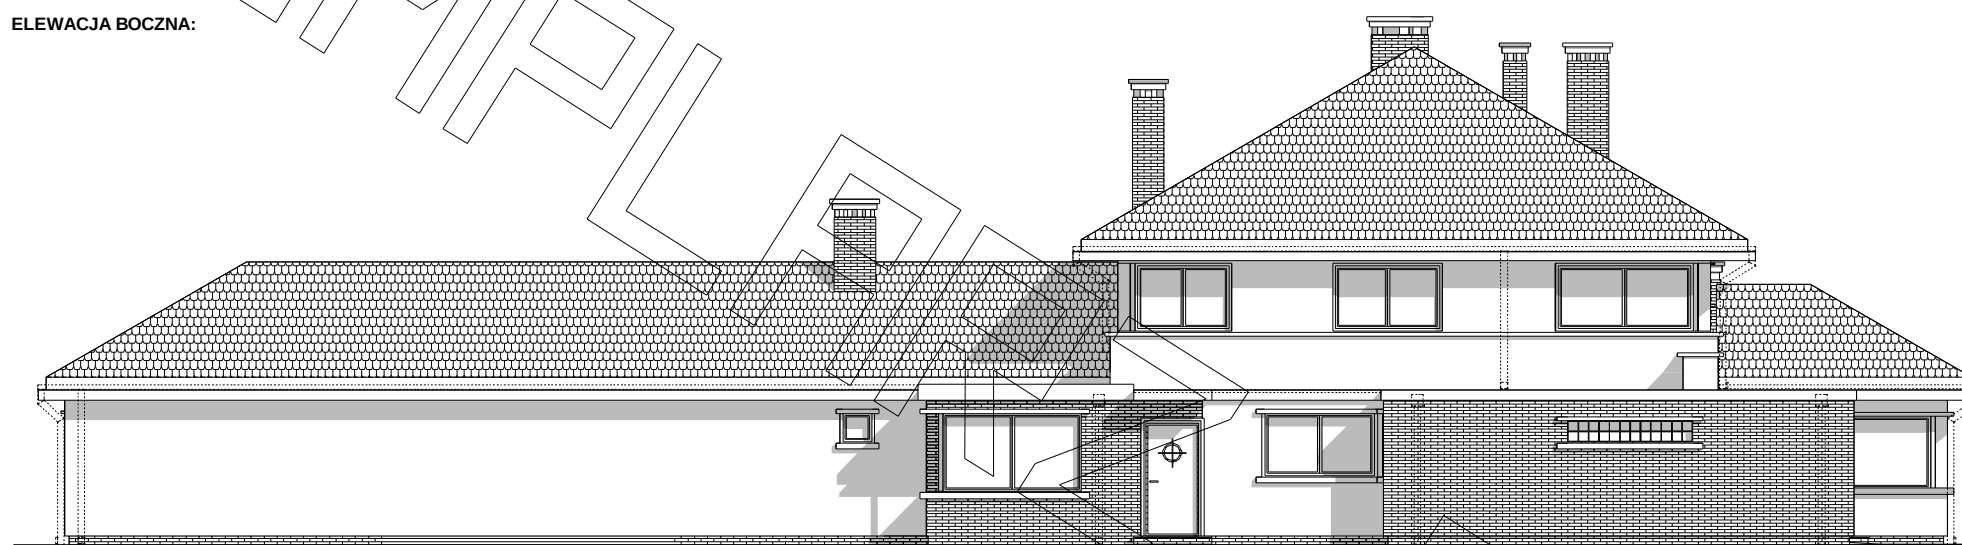

ELEWACJA BOCZNA:



ELEWACJA FRONTOWA:

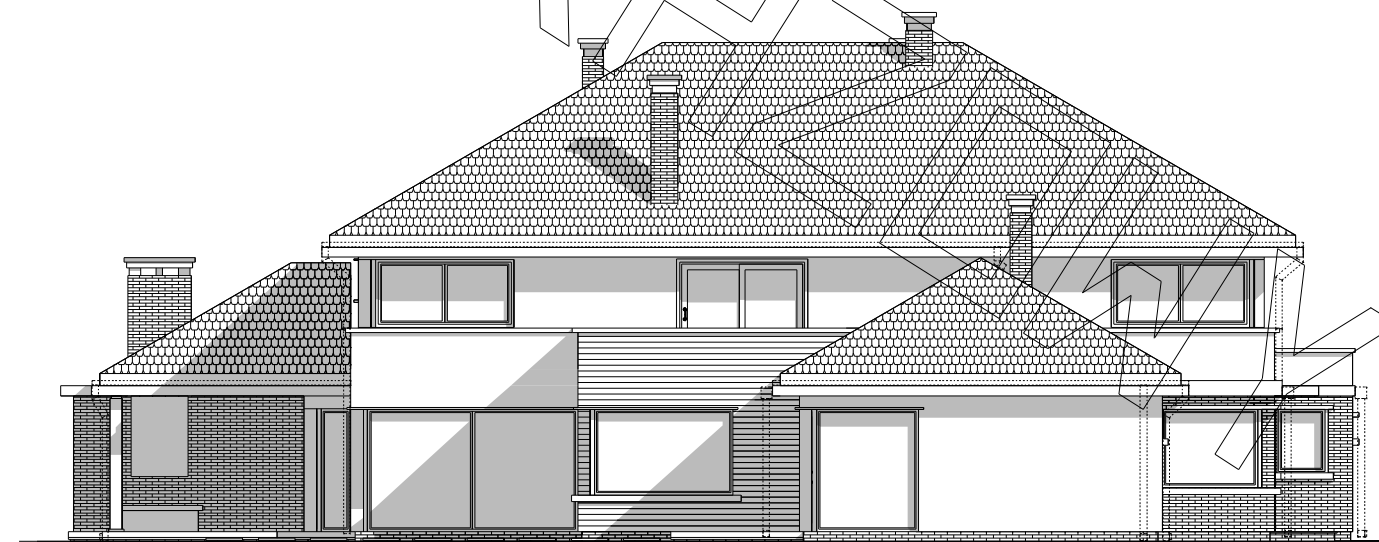

ELEWACJA TYLNA: