


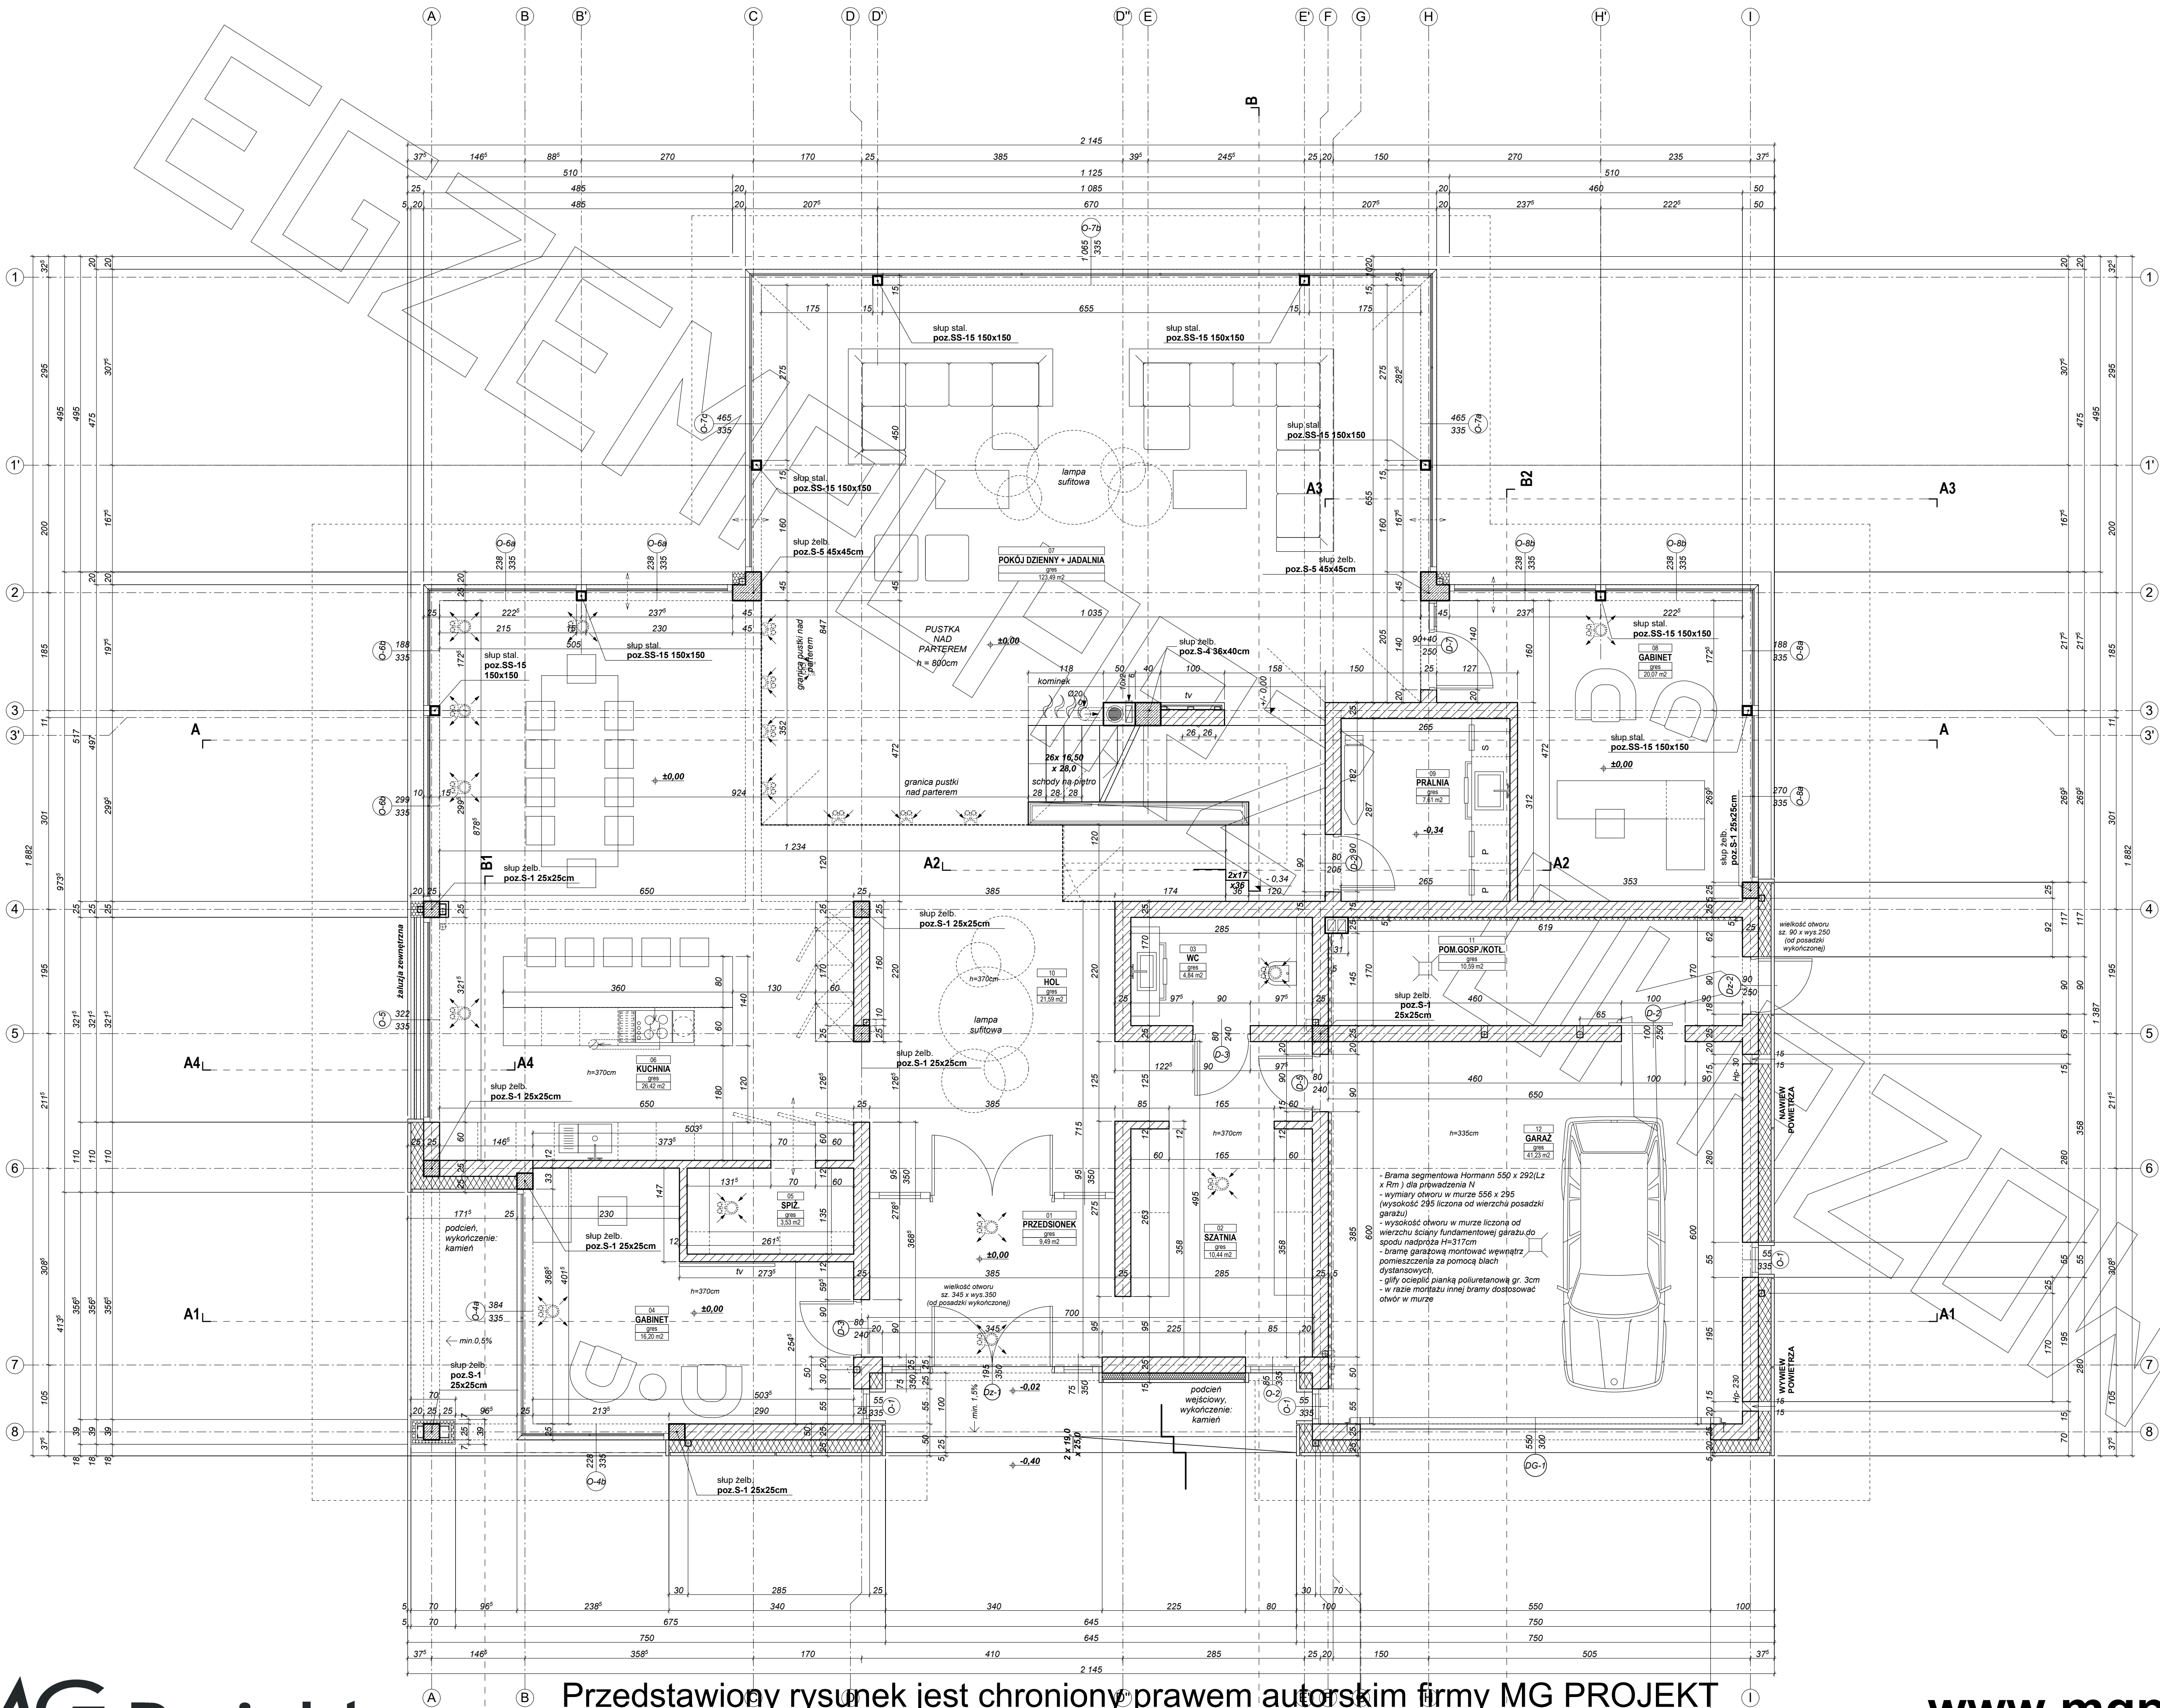

FUNDAMENTY i ściana zewnętrzna piwnicy
Beton C30/37


STROP NAD PIWNICĄ
Beton C20/25

STROP NAD PARTEREM
Beton C20/25

STROP NAD PIETREM
Beton C30/37

anemostat wywiewny ze skrzynki rozprężnej
zamontowany w suficie pomieszczenia
anemostat nawiewny ze skrzynki rozprężnej
zamontowany w suficie pomieszczenia

Parter - Zestawienie powierzchni		
Numer pomieszczenia	Nazwa pomieszczenia	Powierzchnia
01	PRZEDSIÓNEK	9,49
02	SZATNIA	10,44
03	WC	4,84
04	GABINET	16,20
05	SPIŻ	3,53
06	KUCHNIA	26,42
07	POKOJ DZIENNY + JADALNIA	123,49
08	GABINET	20,07
09	PRALNIA	7,61
10	HOL	21,59
		243,68 m ²
Parter - Zestawienie powierzchni technicznej		
Numer pomieszczenia	Nazwa pomieszczenia technicznej	Powierzchnia
11	POM.GOSP./KOTŁ.	10,59
12	GARAZ	41,23
		51,82 m ²

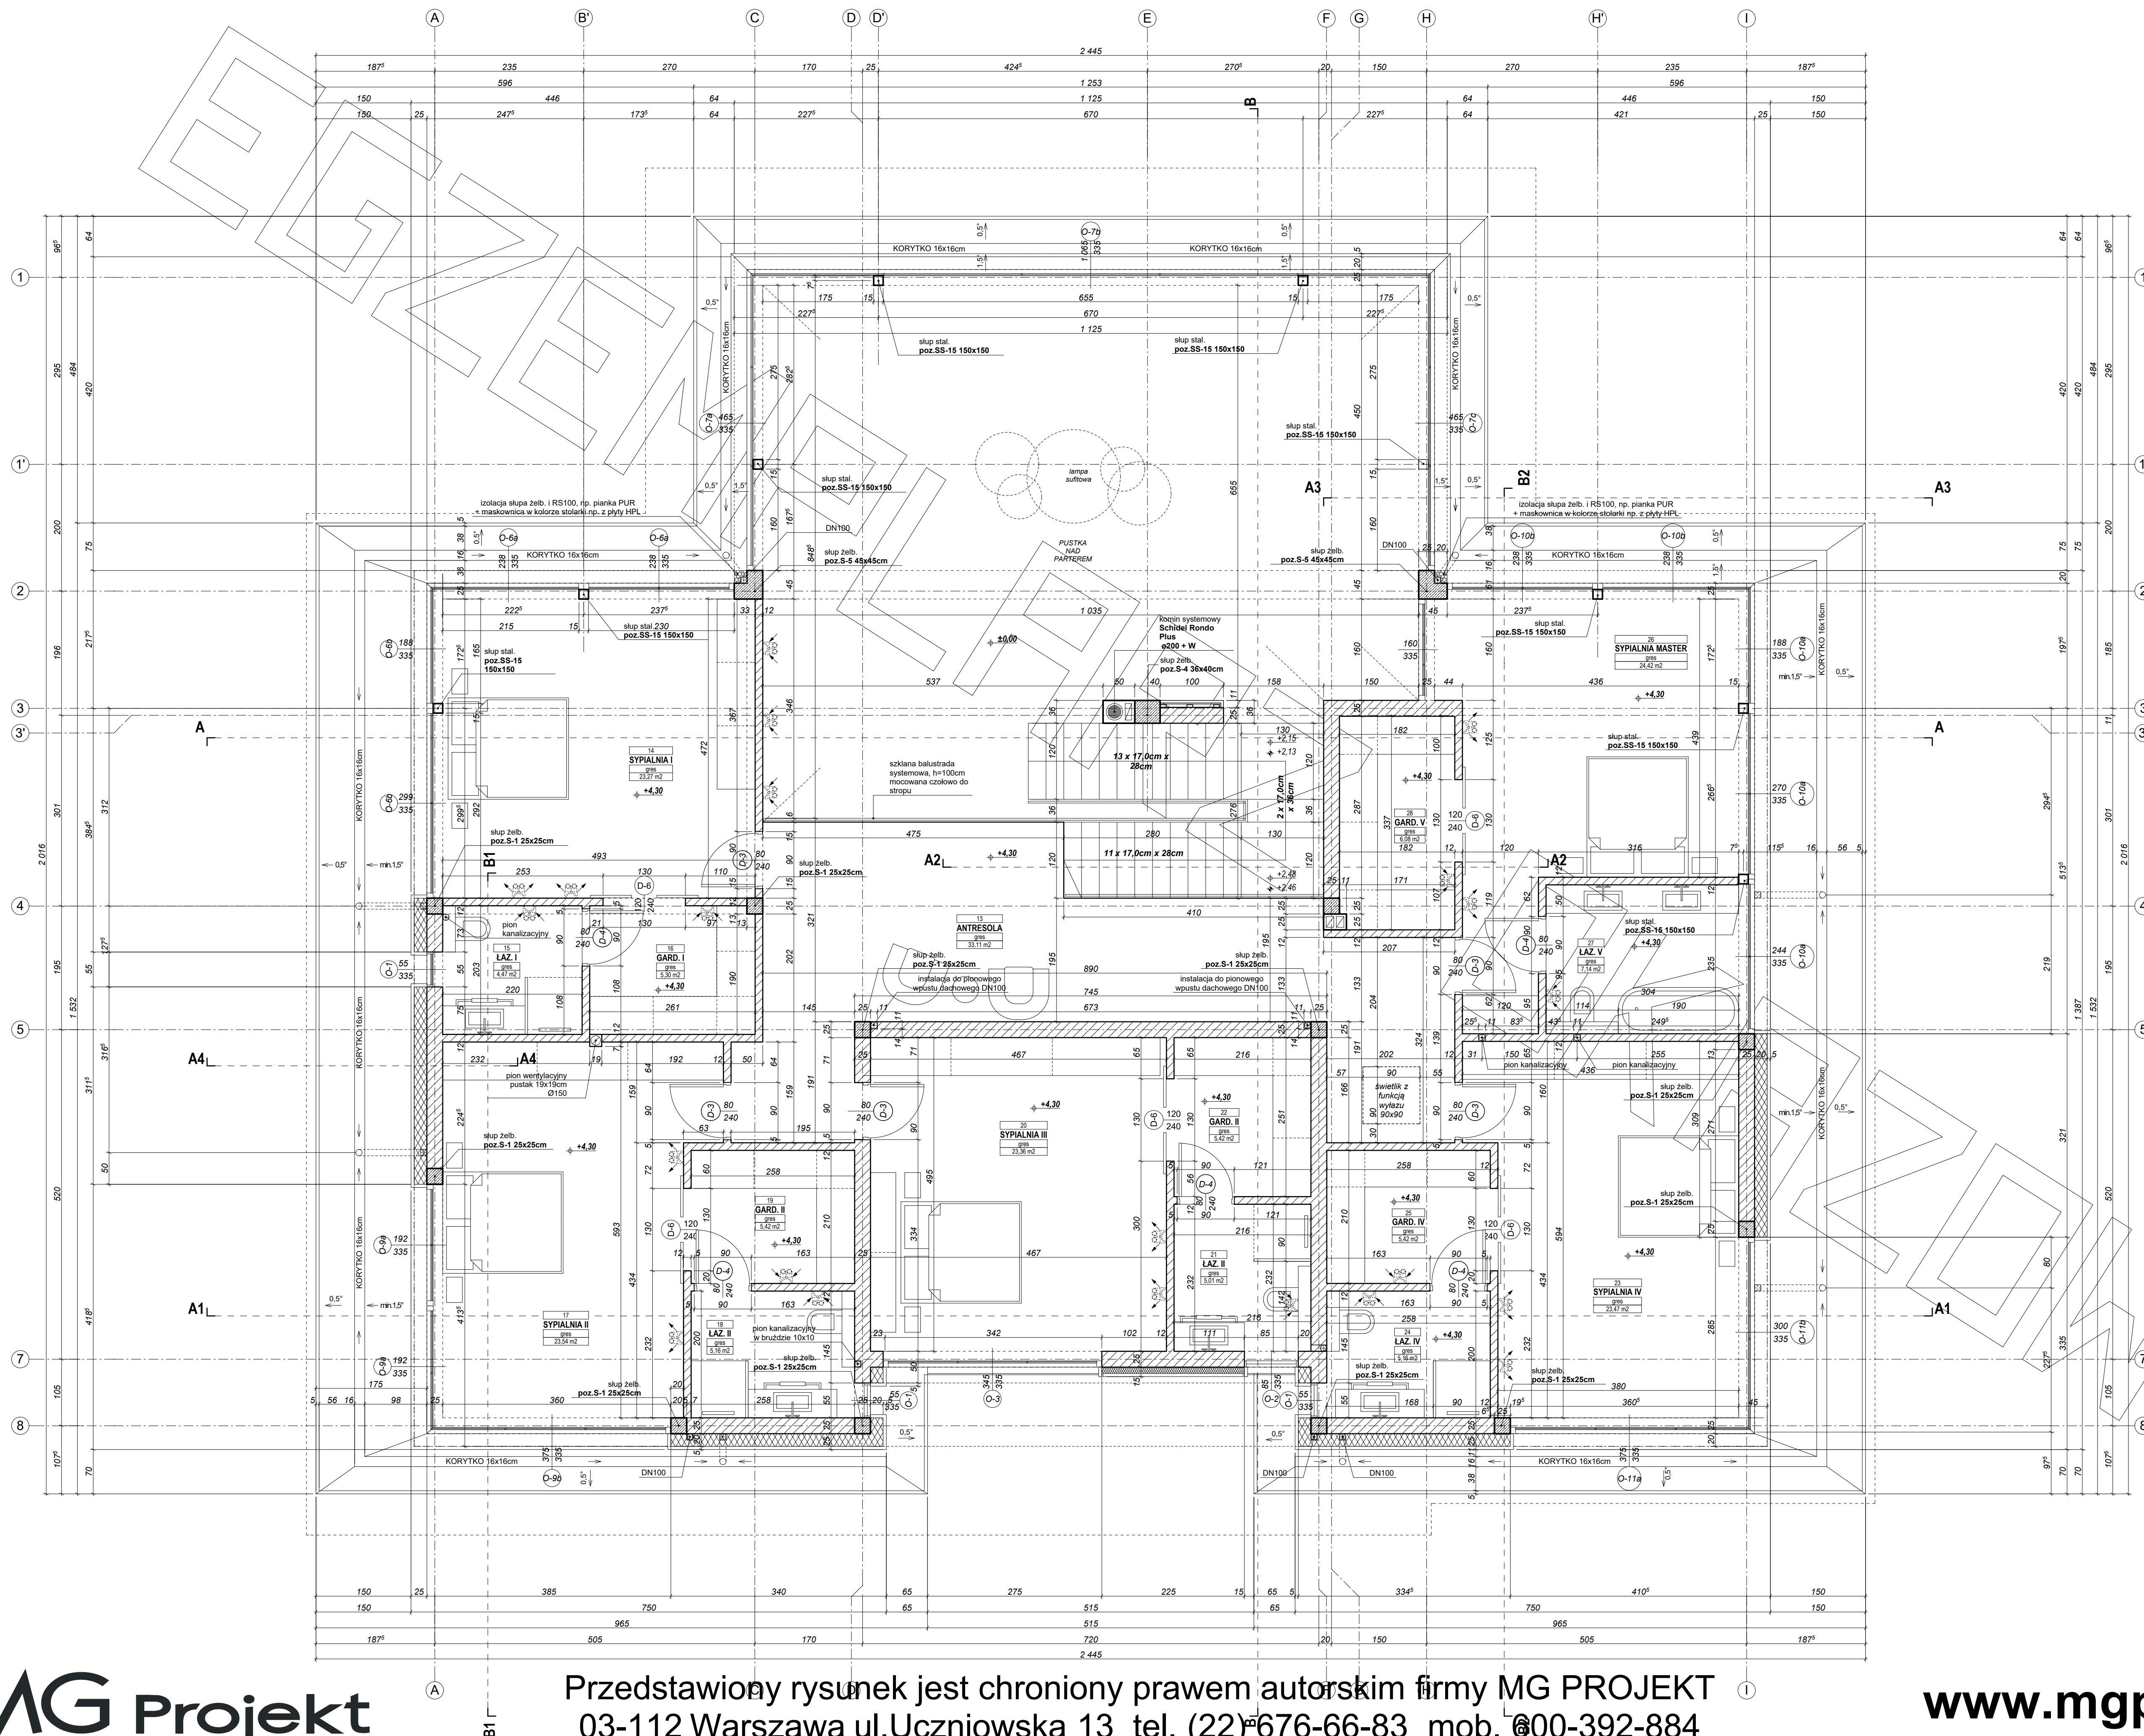

FUNDAMENTY i ściana zewnętrzna piwnicy
Beton C30/37


STROP NAD PIWNICĄ
Beton C20/25

STROP NAD PARTEREM
Beton C20/25


STROP NAD PIĘTREM
Beton C30/37

anemostat wywiewny ze skrzynki rozprężną
zamontowany w suficie pomieszczenia
anemostat nawiewny ze skrzynką rozprężną
zamontowany w suficie pomieszczenia


Piętro - Zestawienie powierzchni		
Numer pomieszczenia	Nazwa pomieszczenia	Powierzchnia
13	ANTRESOLA	33,11
14	SYPIALNIA I	23,27
15	ŁAZ. I	4,47
16	GARD. I	5,30
17	SYPIALNIA II	23,54
18	ŁAZ. II	5,16
19	GARD. II	5,42
20	SYPIALNIA III	23,36
21	ŁAZ. II	5,01
22	GARD. II	5,42
23	SYPIALNIA IV	23,47
24	ŁAZ. IV	5,16
25	GARD. IV	5,42
26	SYPIALNIA MASTER	24,42
27	ŁAZ. V	7,14
28	GARD. V	6,08
		205,75 m2

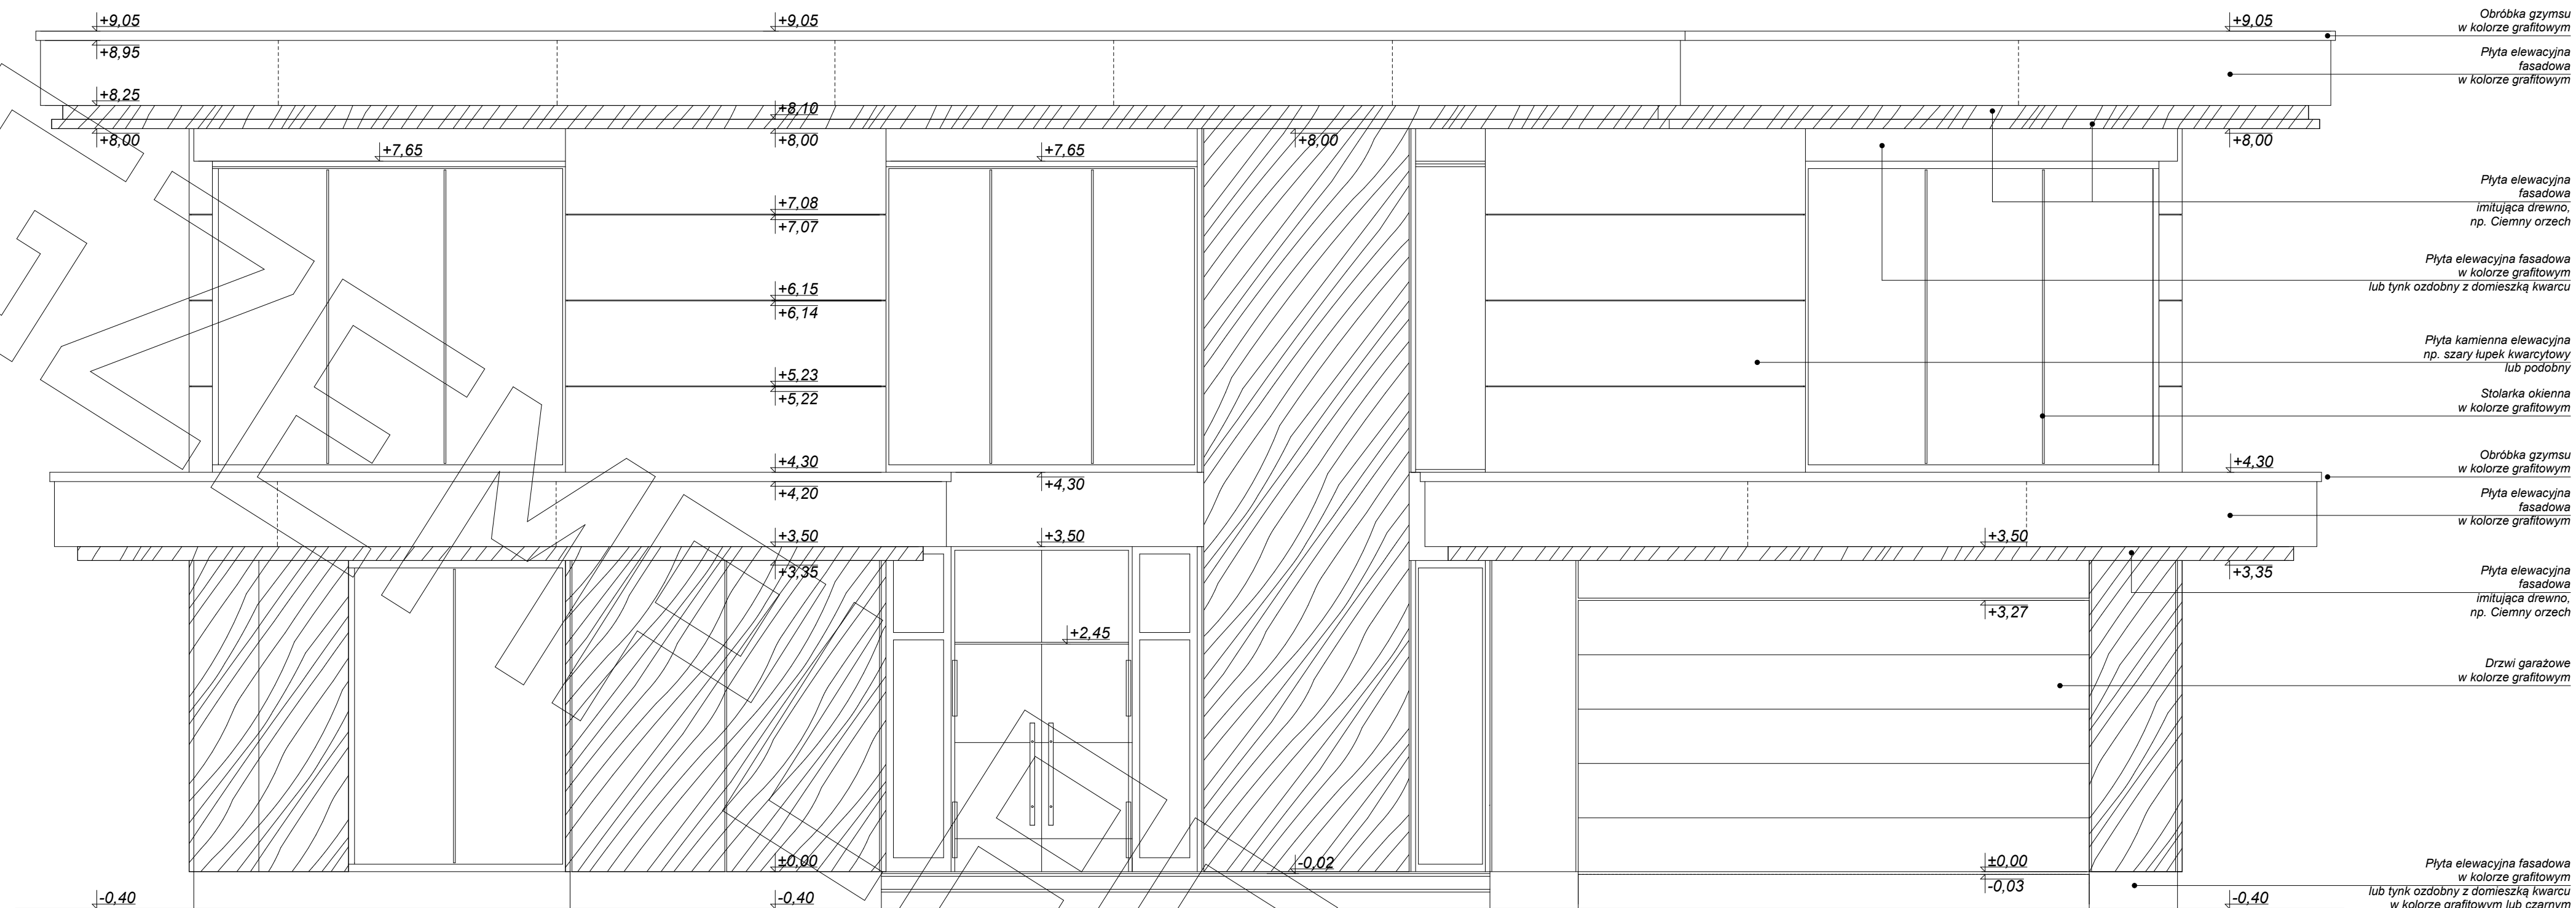

ELEWACJA
FRONTOWA

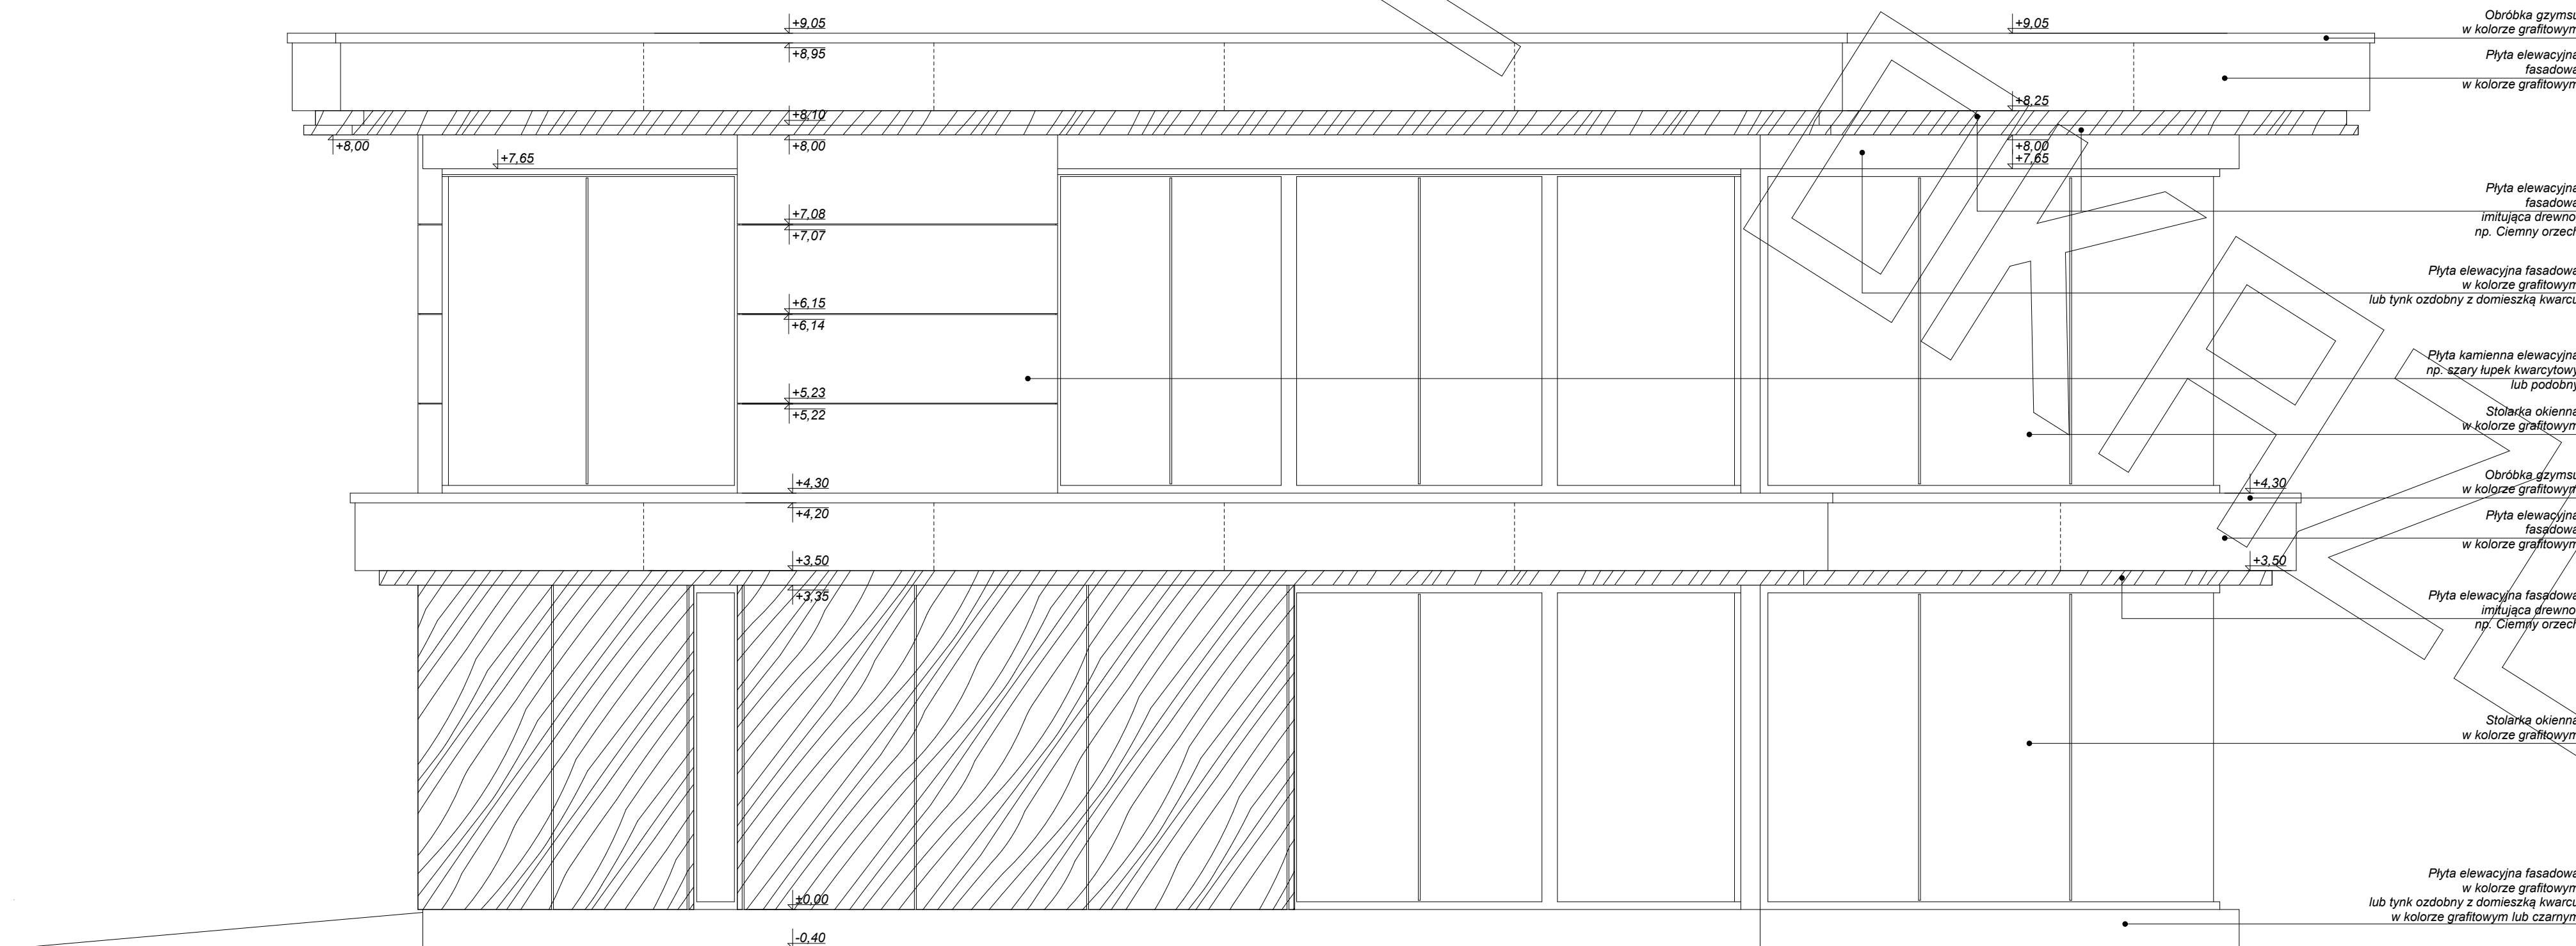

ELEWACJA BOCZNA

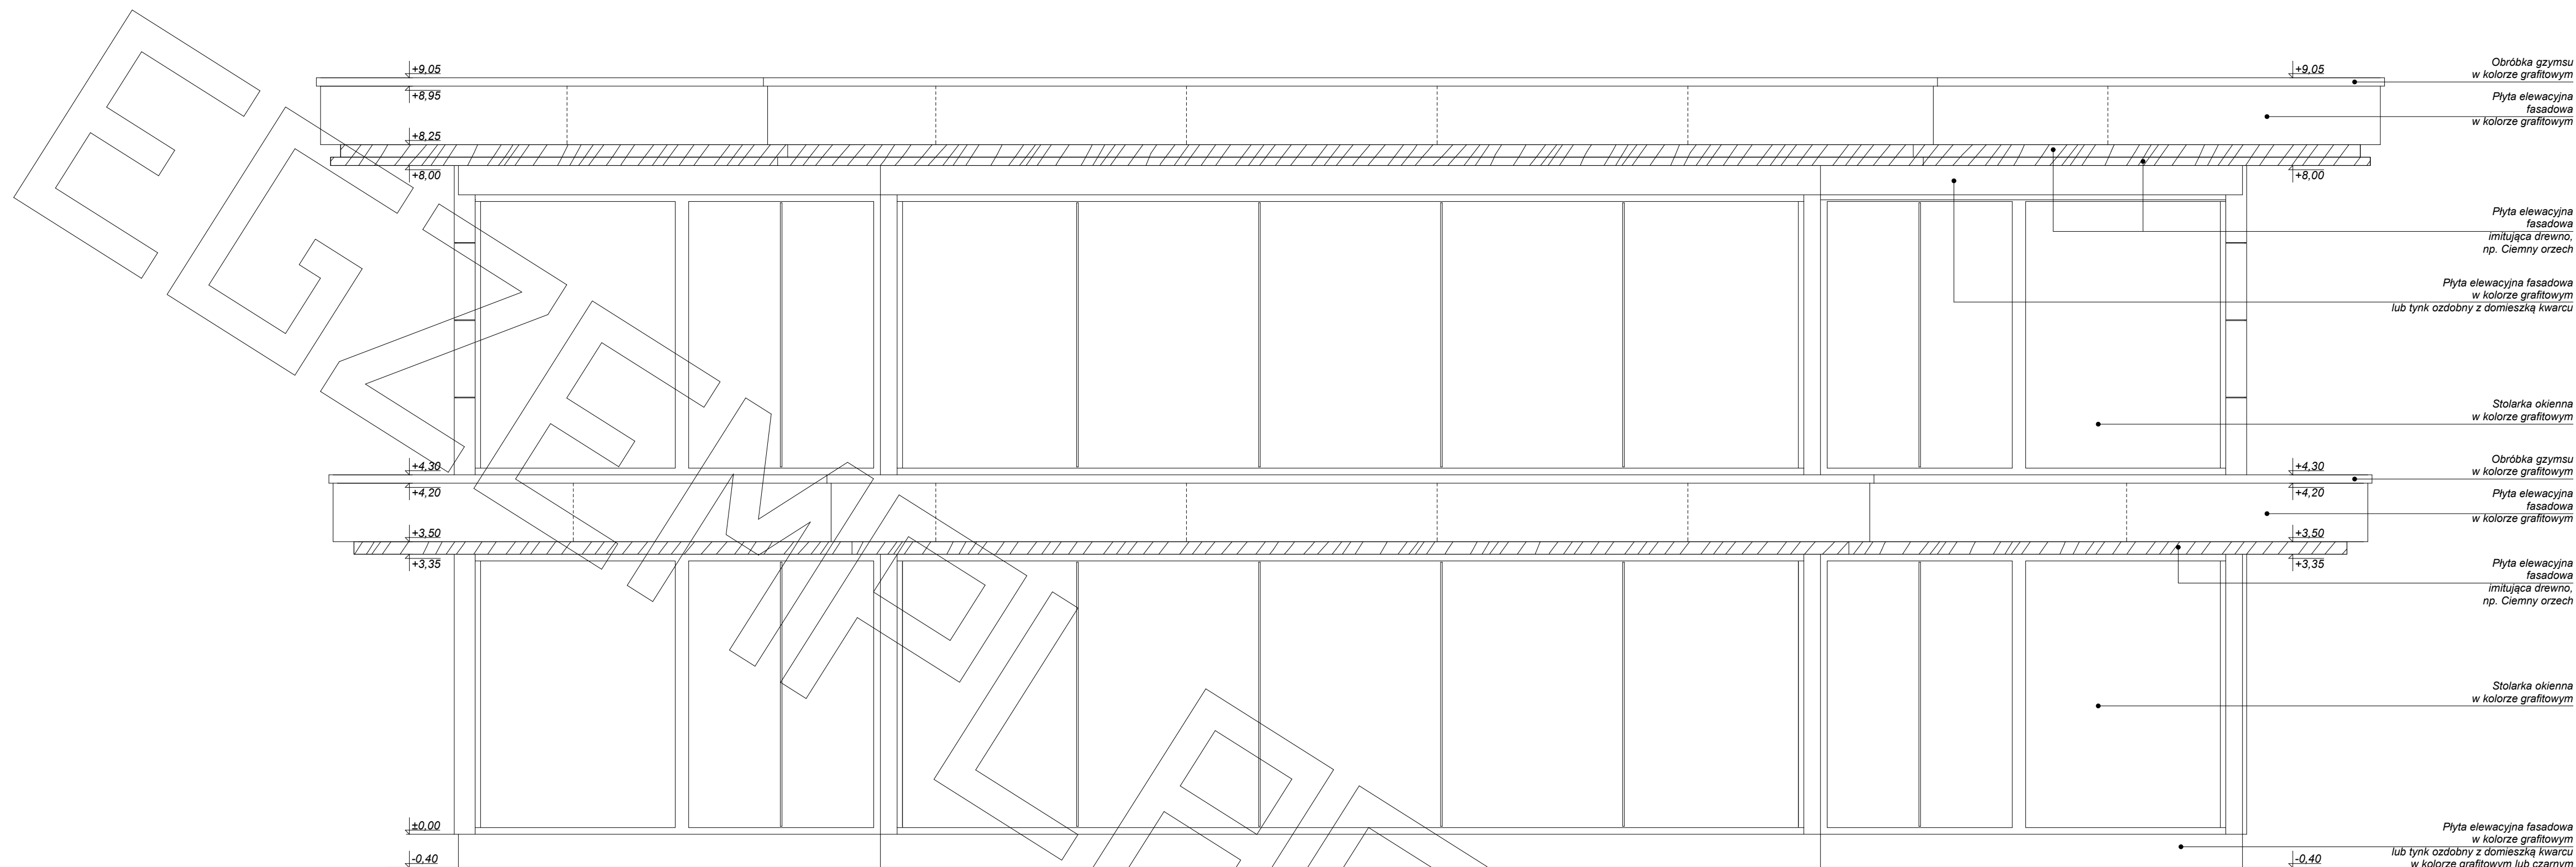

ELEWACJA TYLNA



ELEWACJA BOCZNA