



RZUT PARTERU

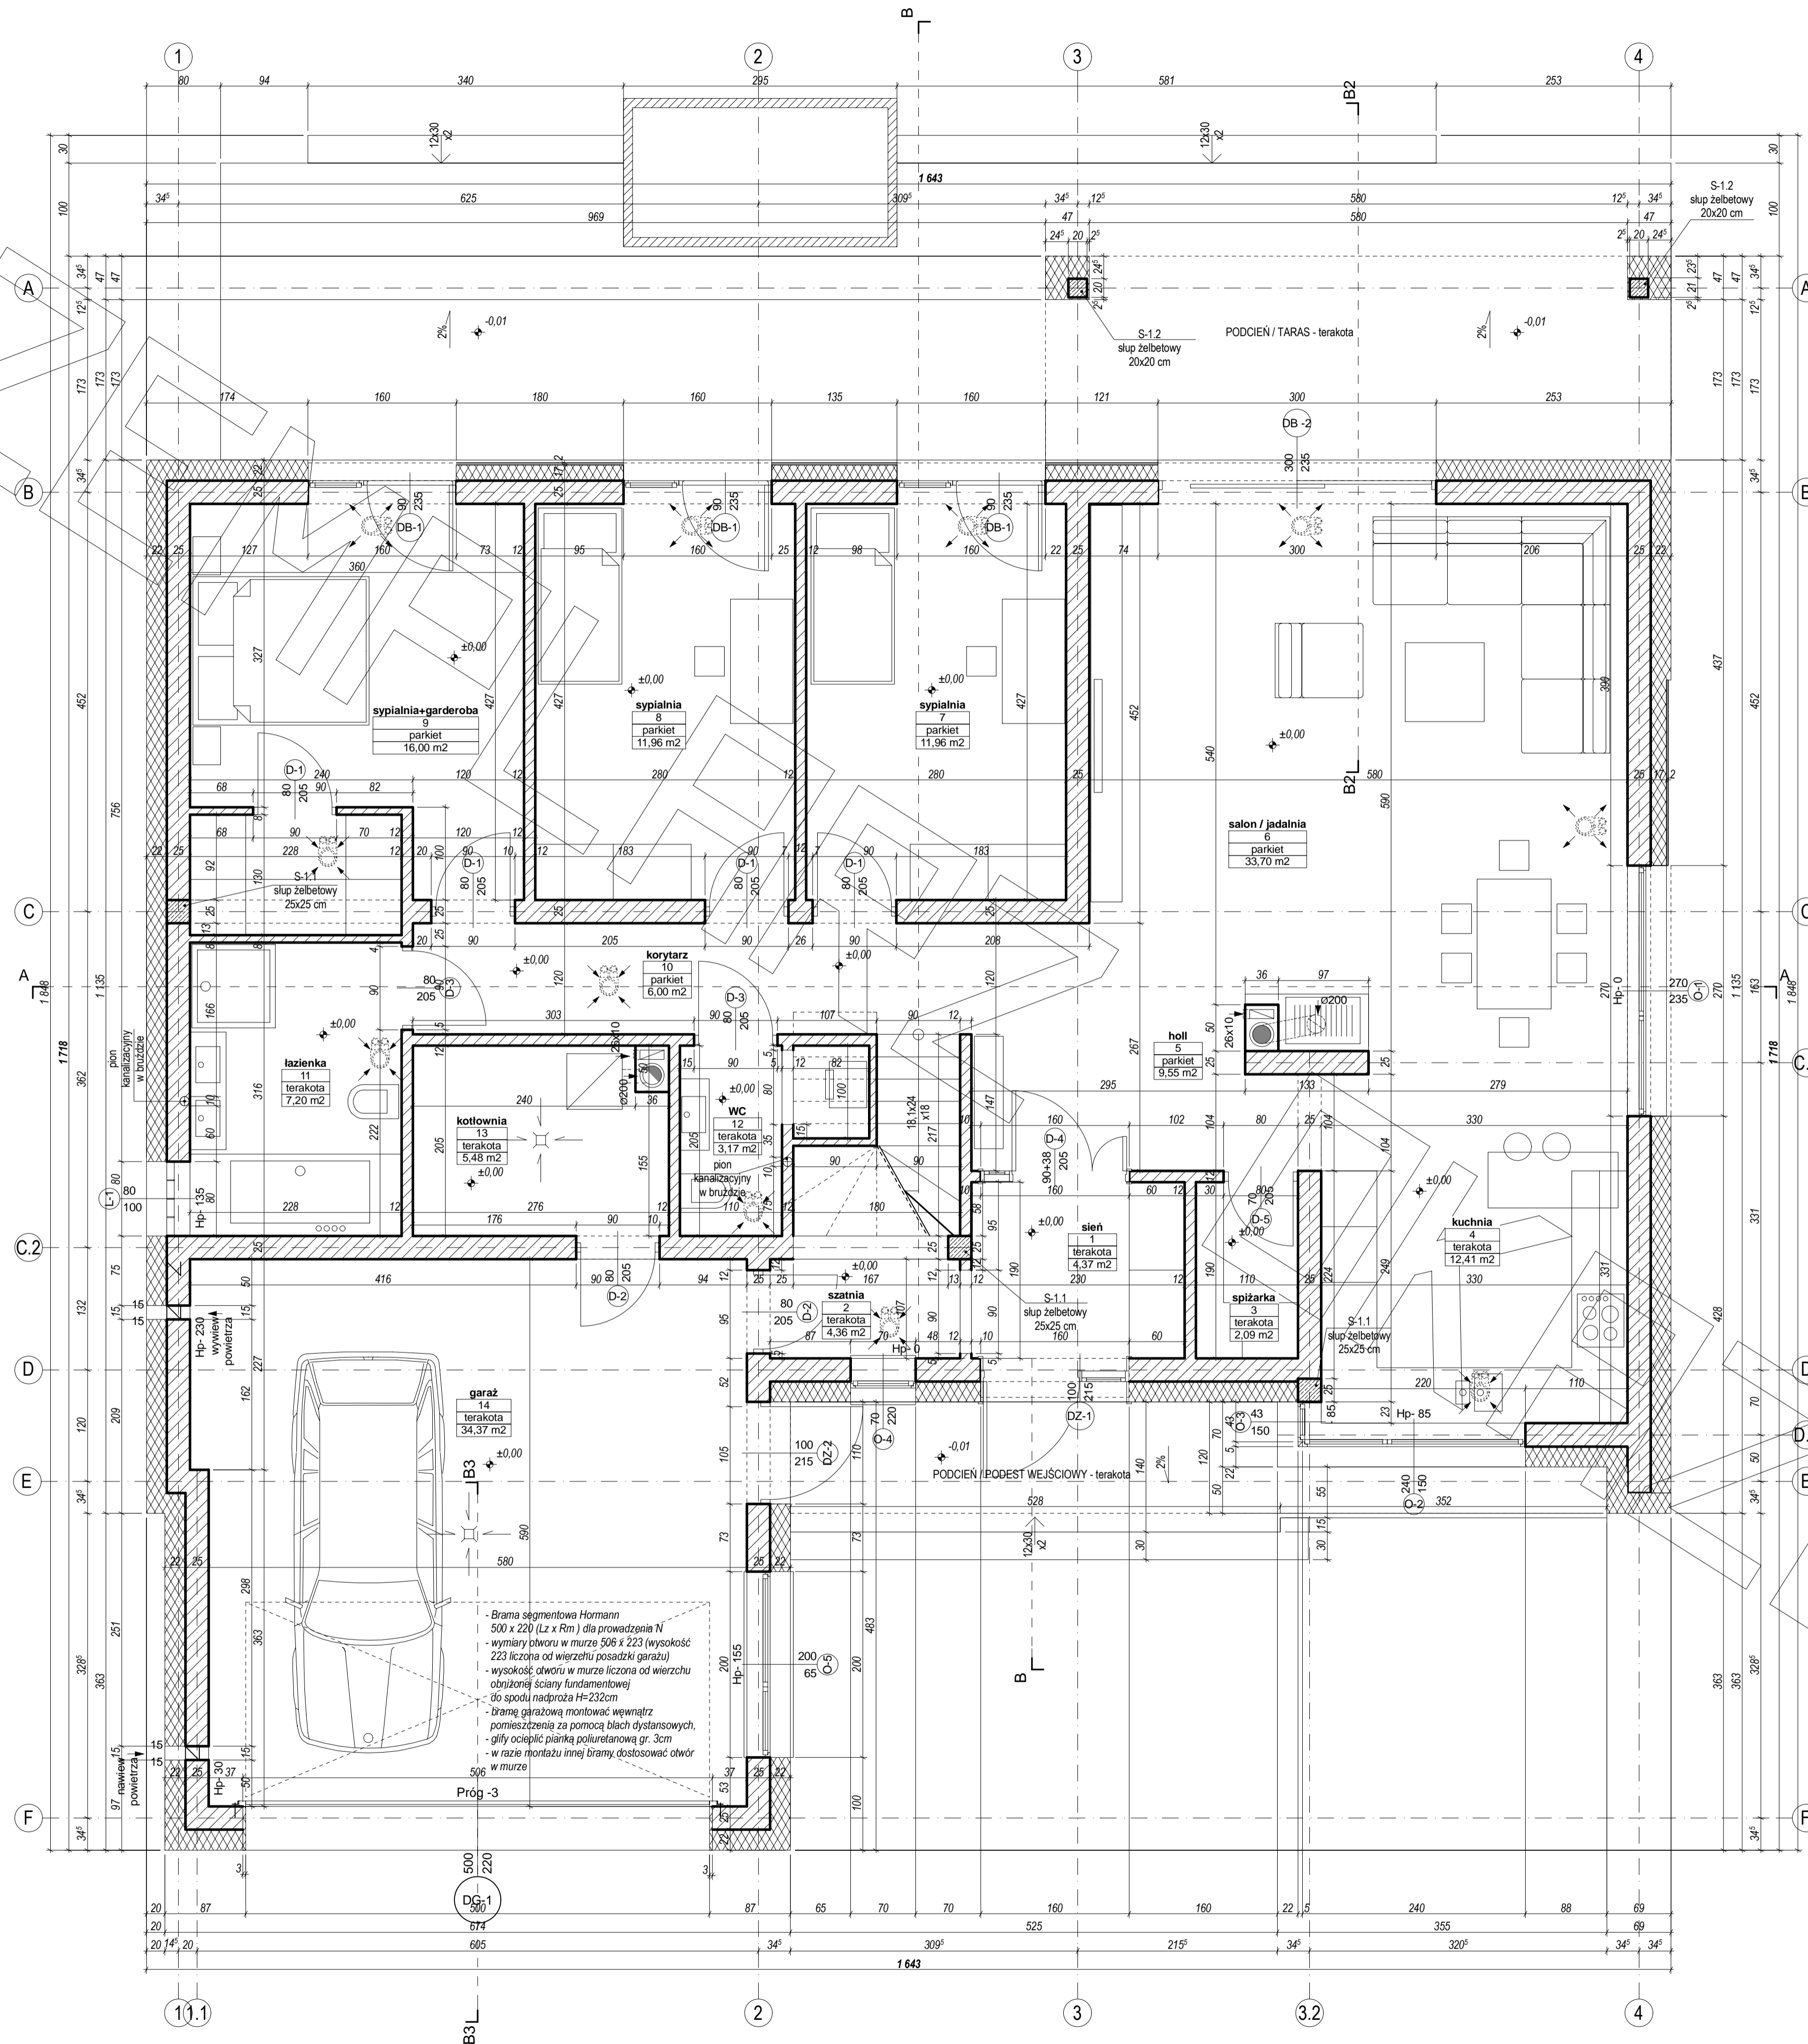


RZUT PODDASZA

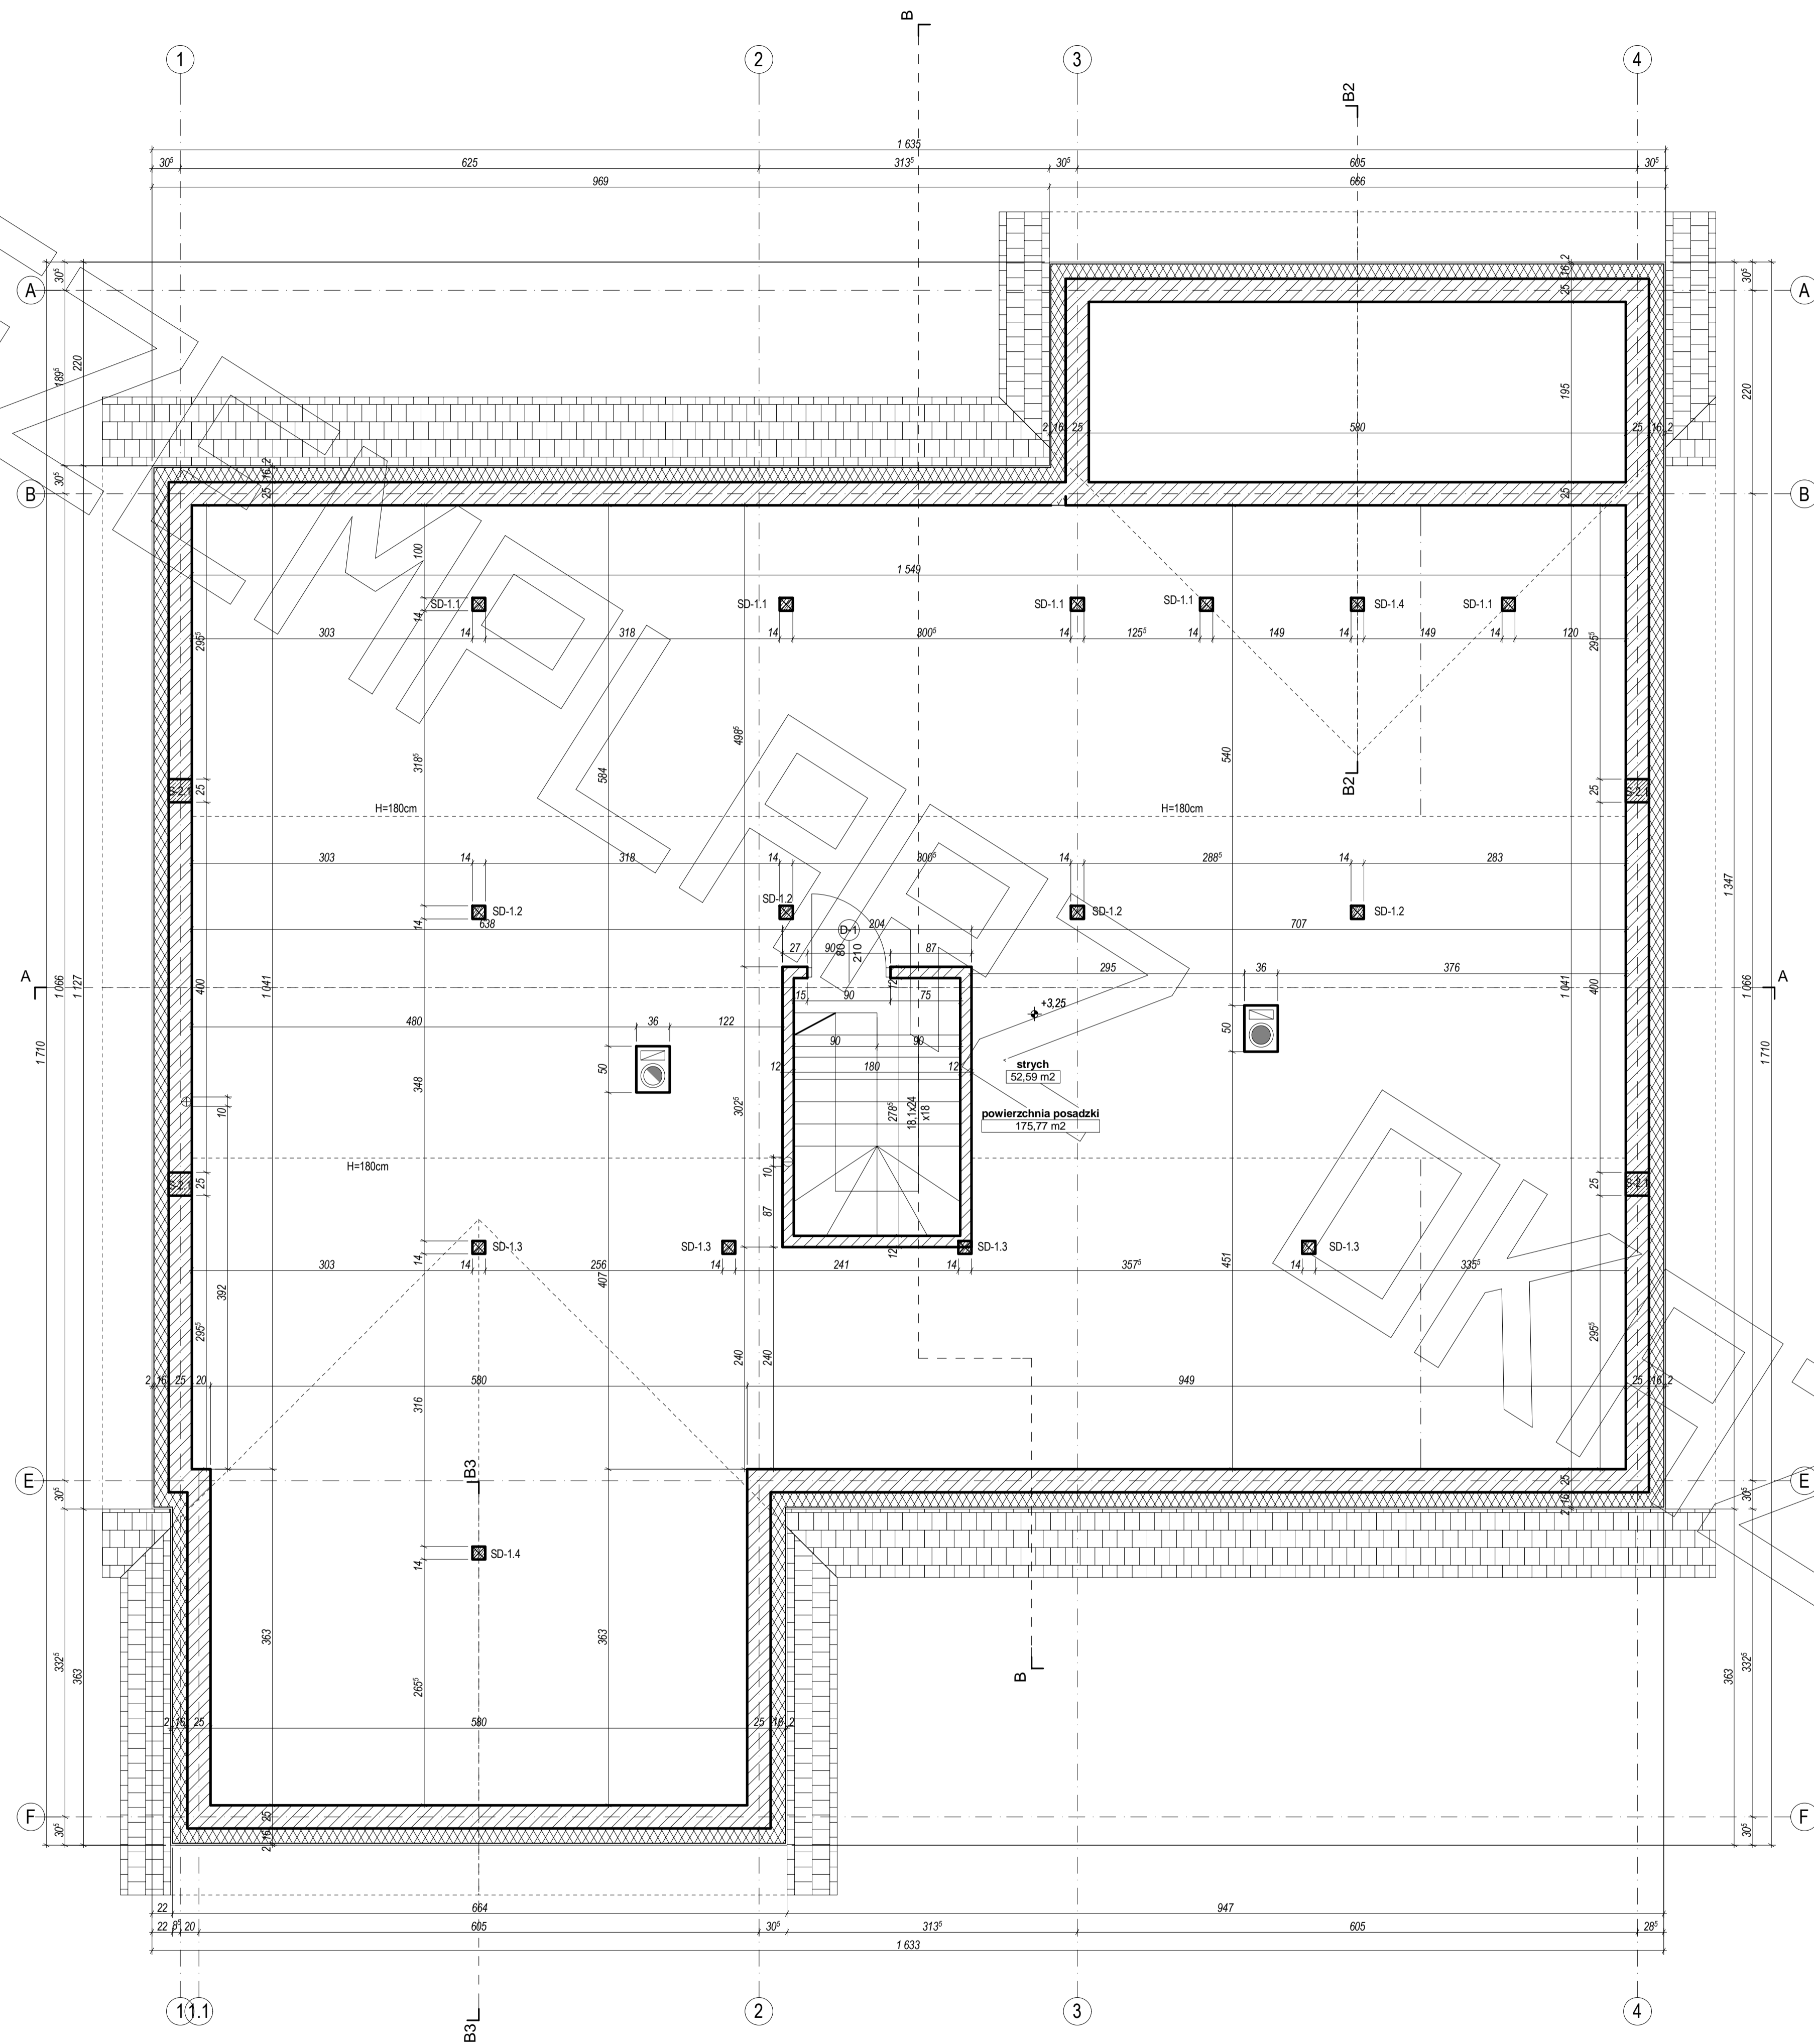


PRZEKRÓJ


PRZEKRÓJ A - A

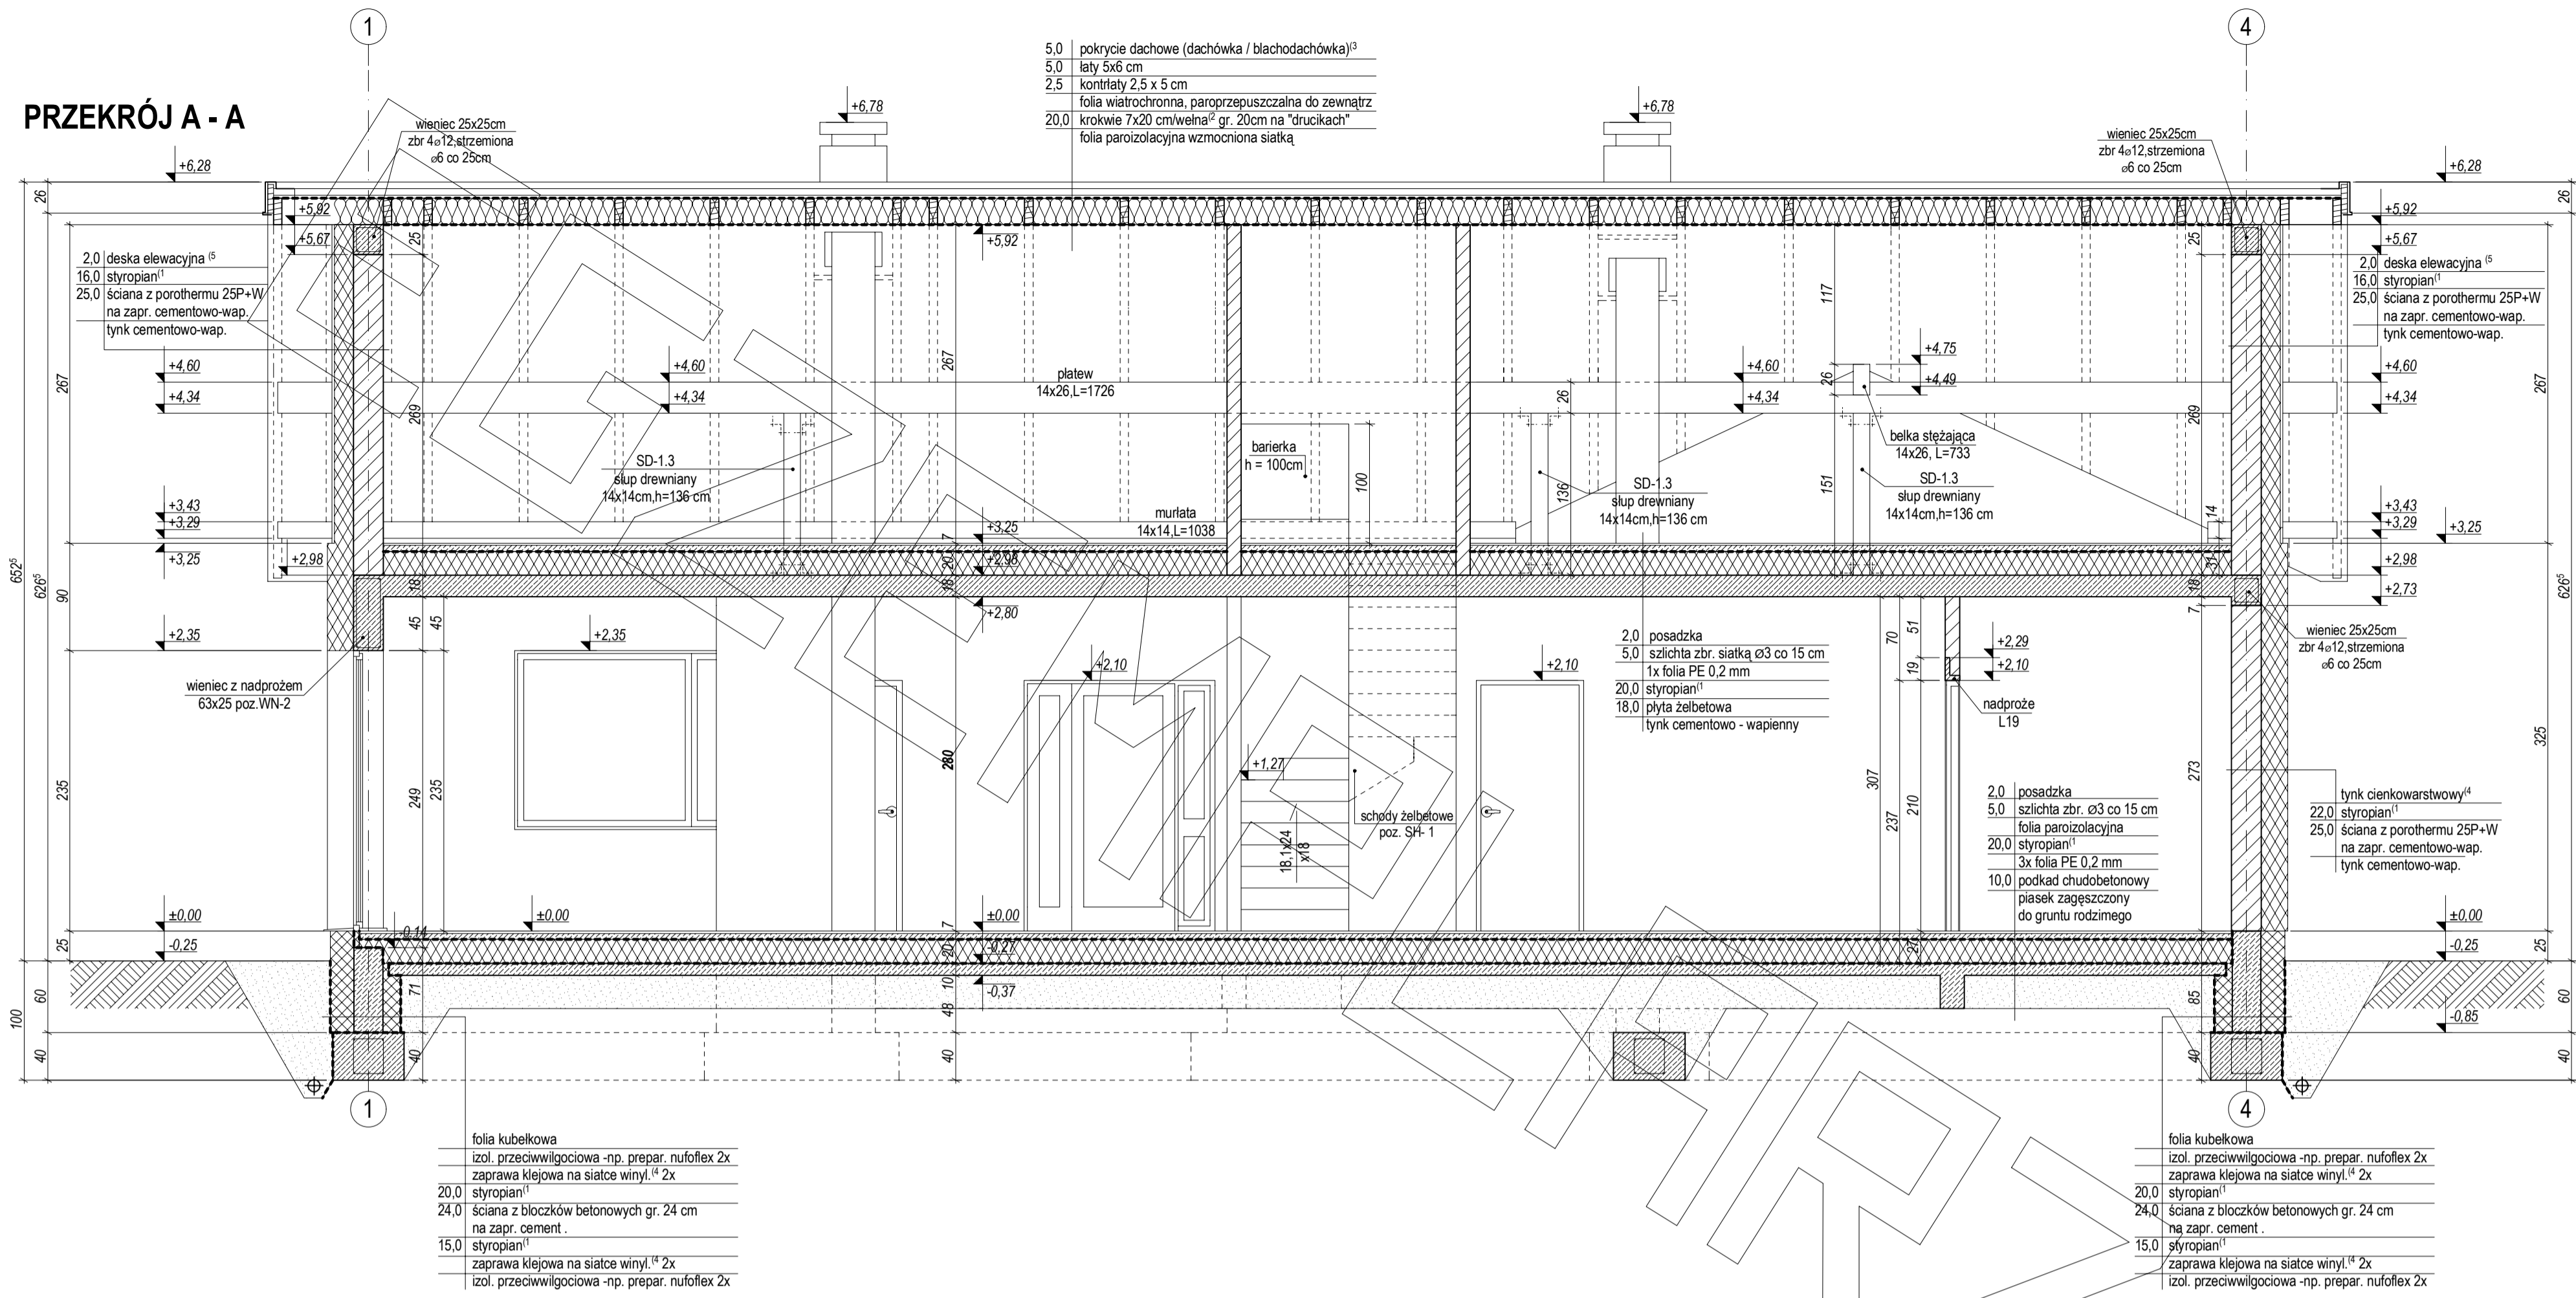


PRZEKRÓJ B3 - B3

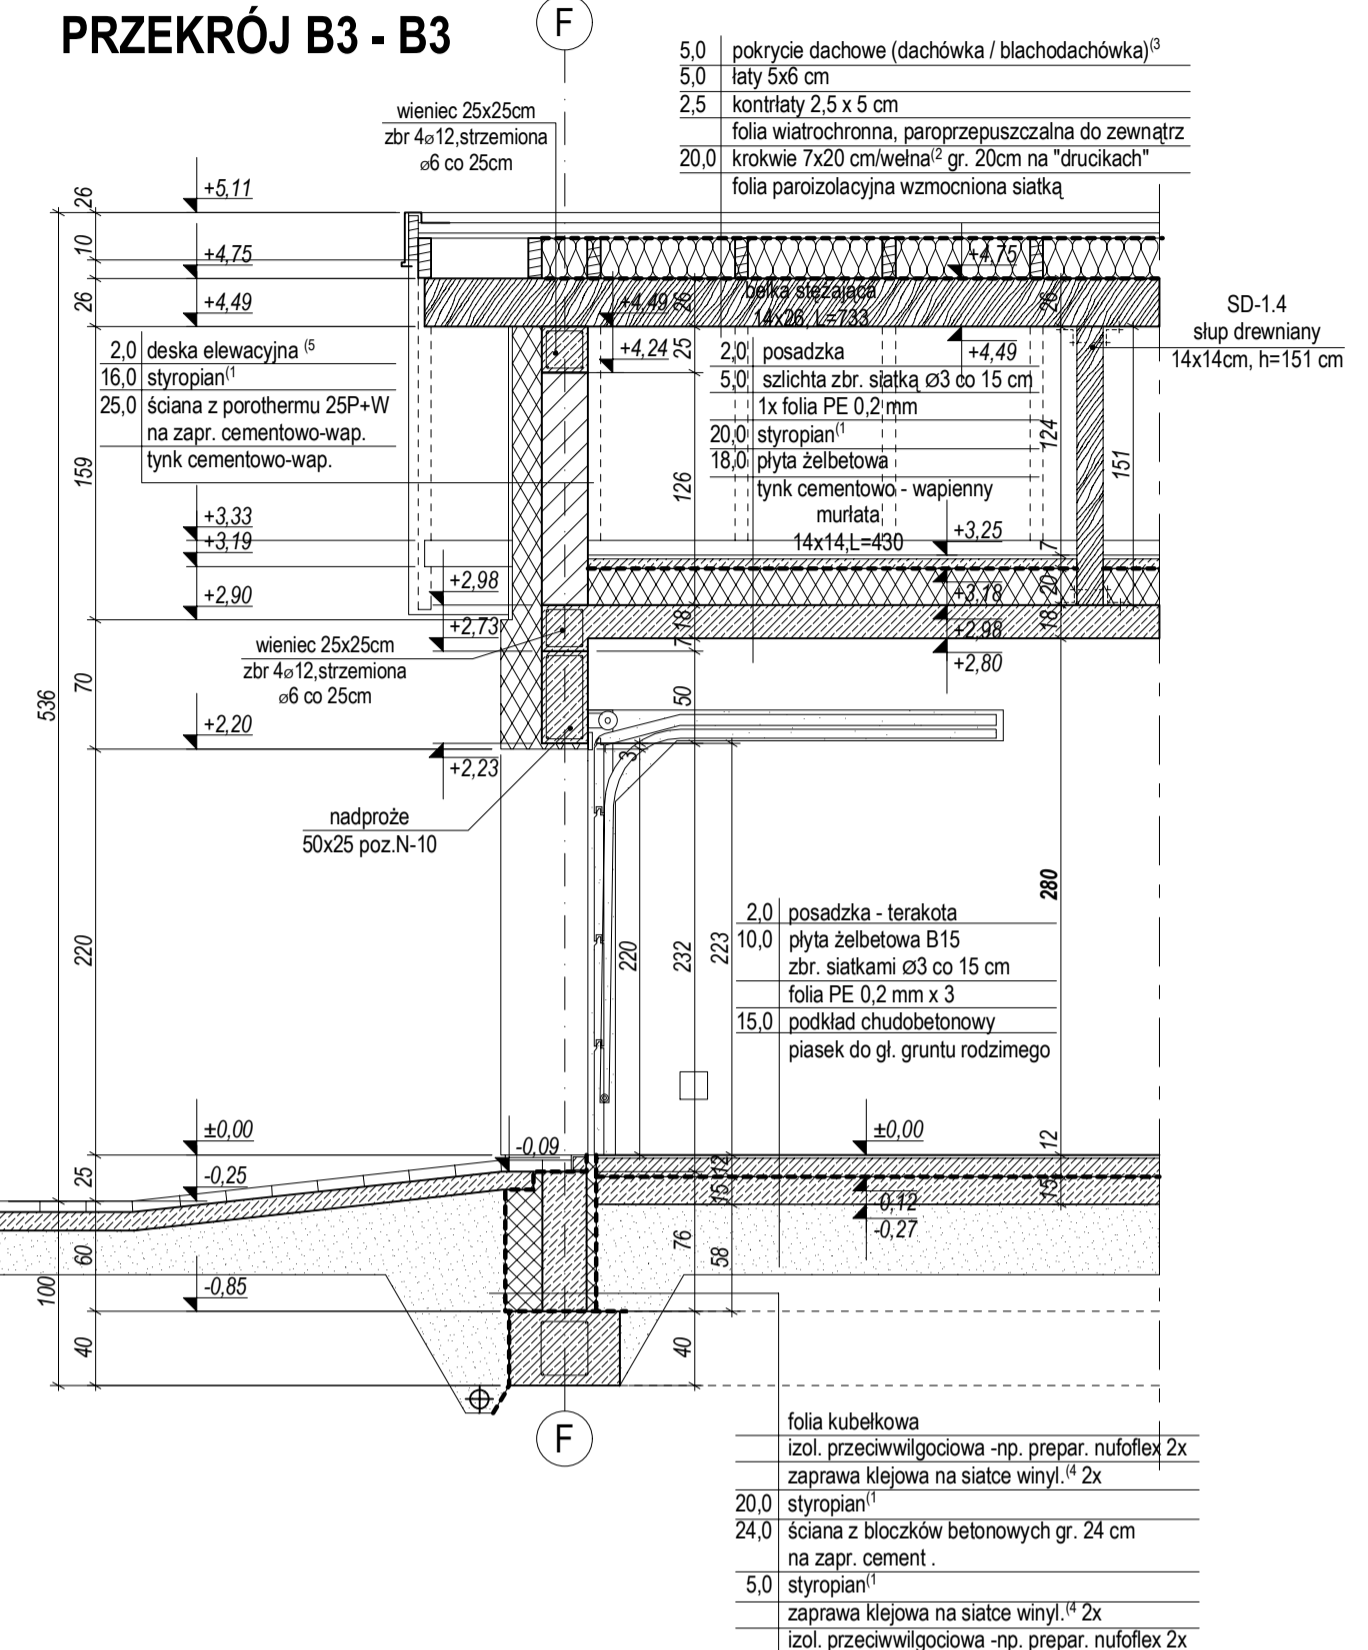


PRZEKRÓJ B - B

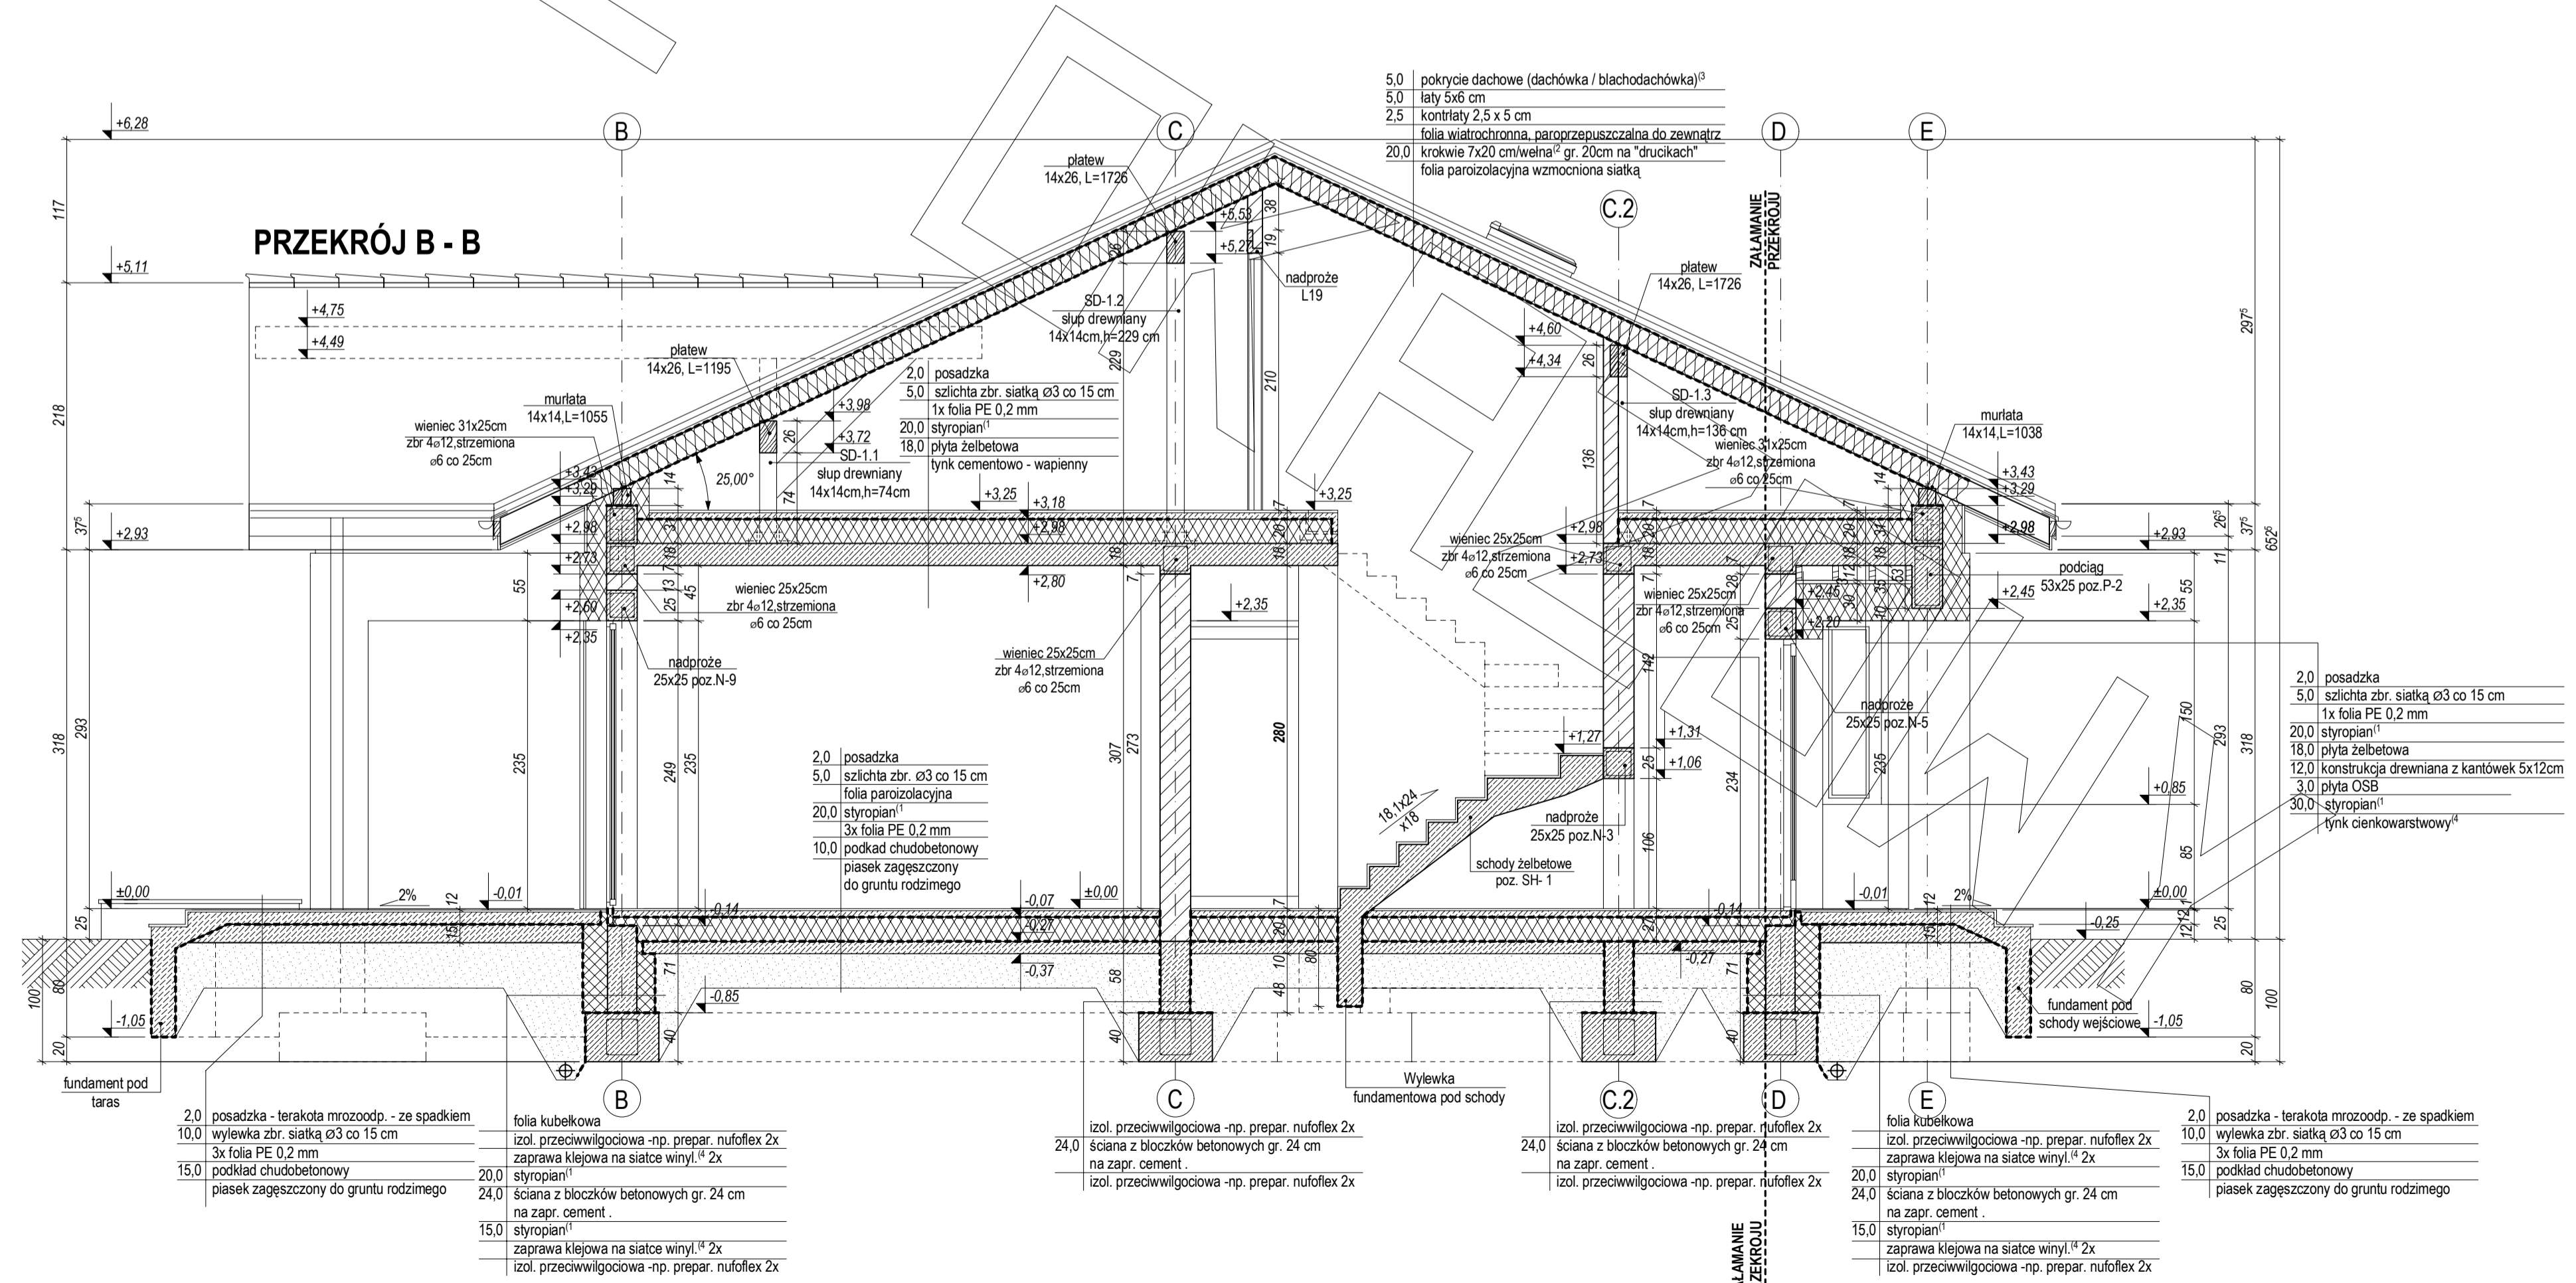


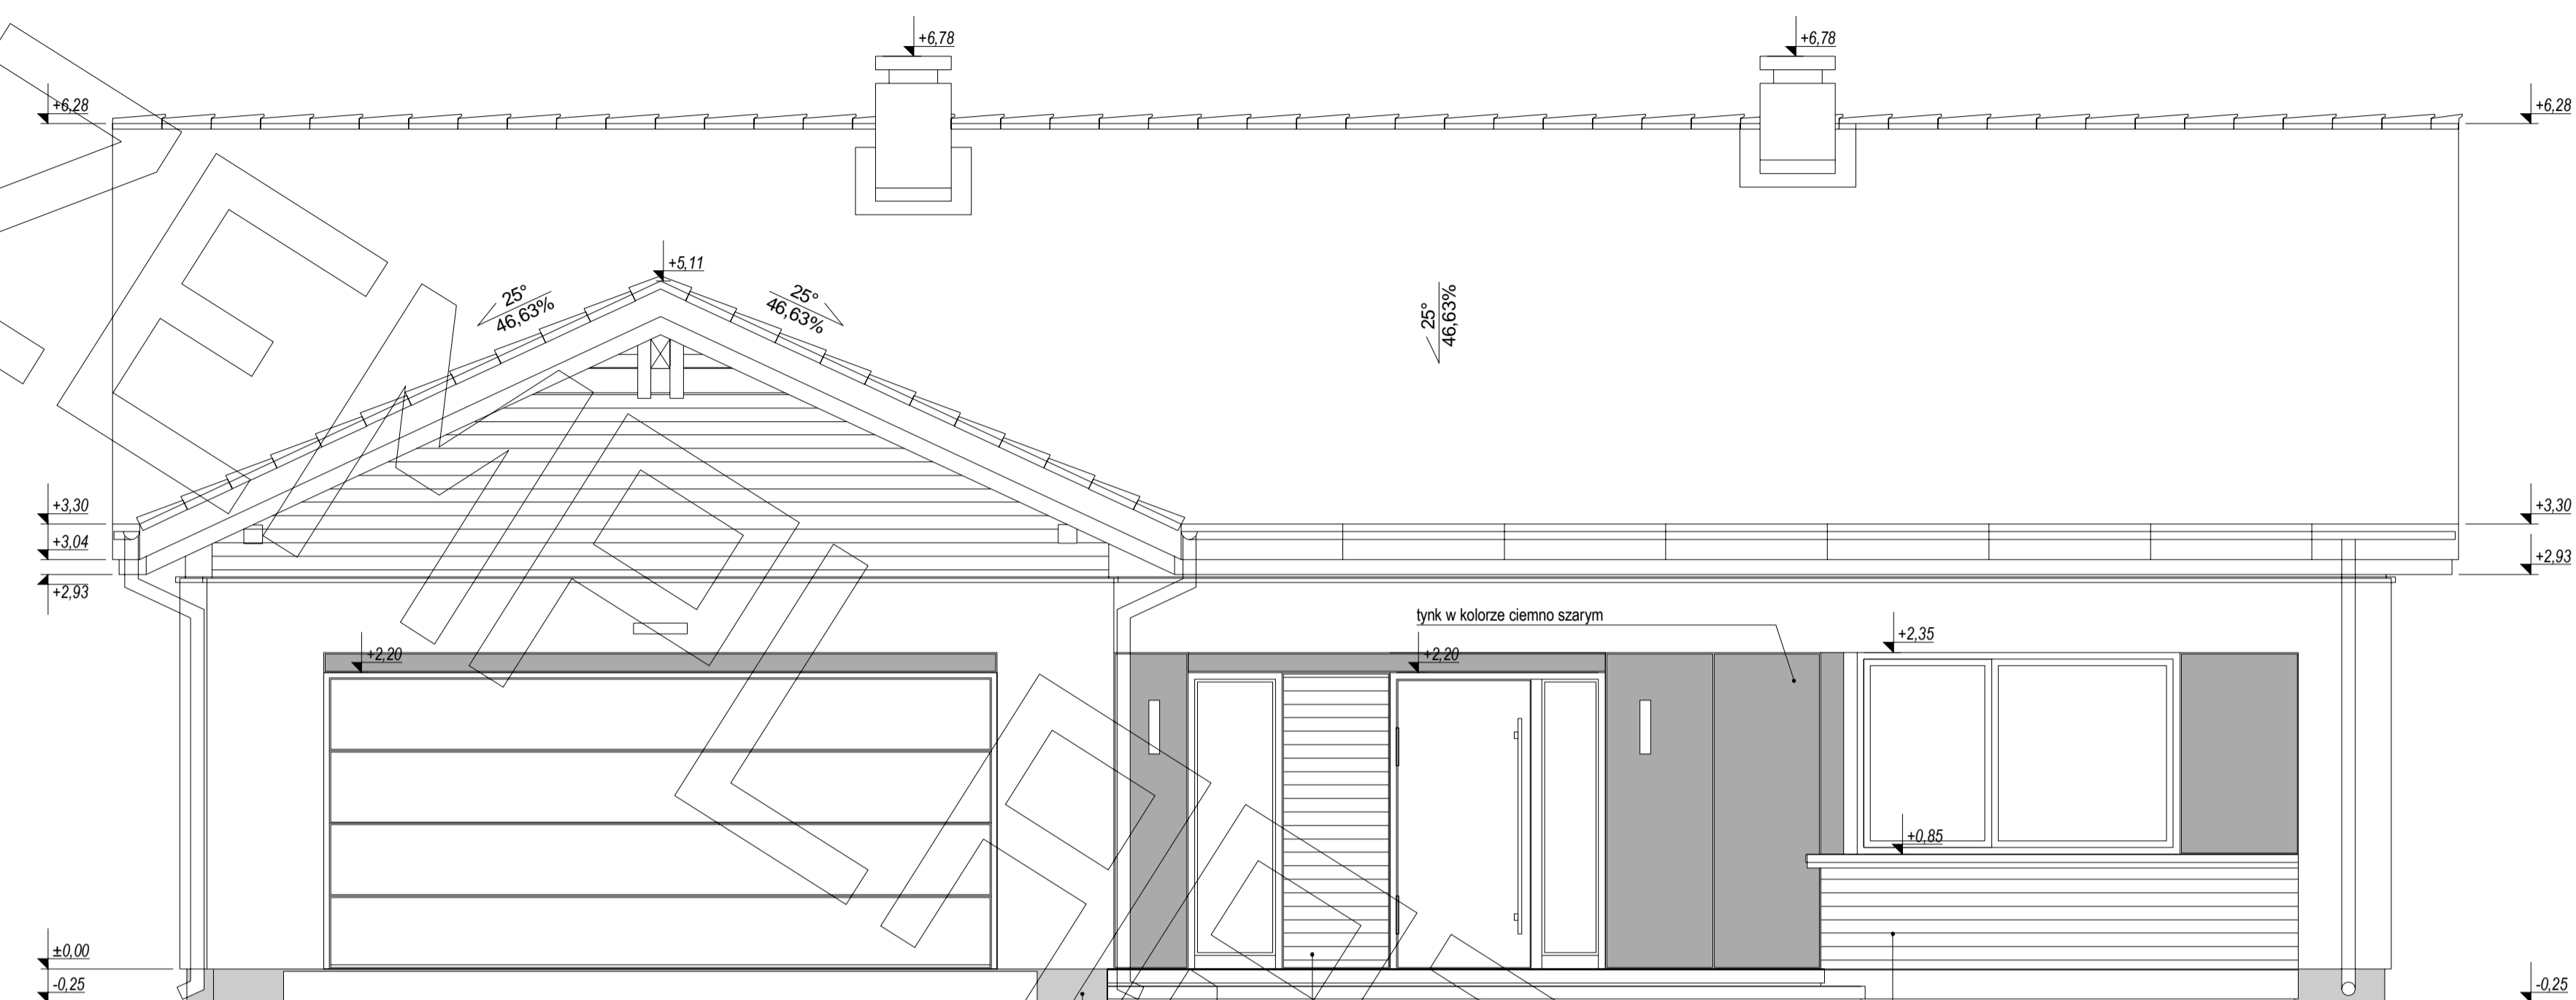


ELEWACJA FRONTOWA:

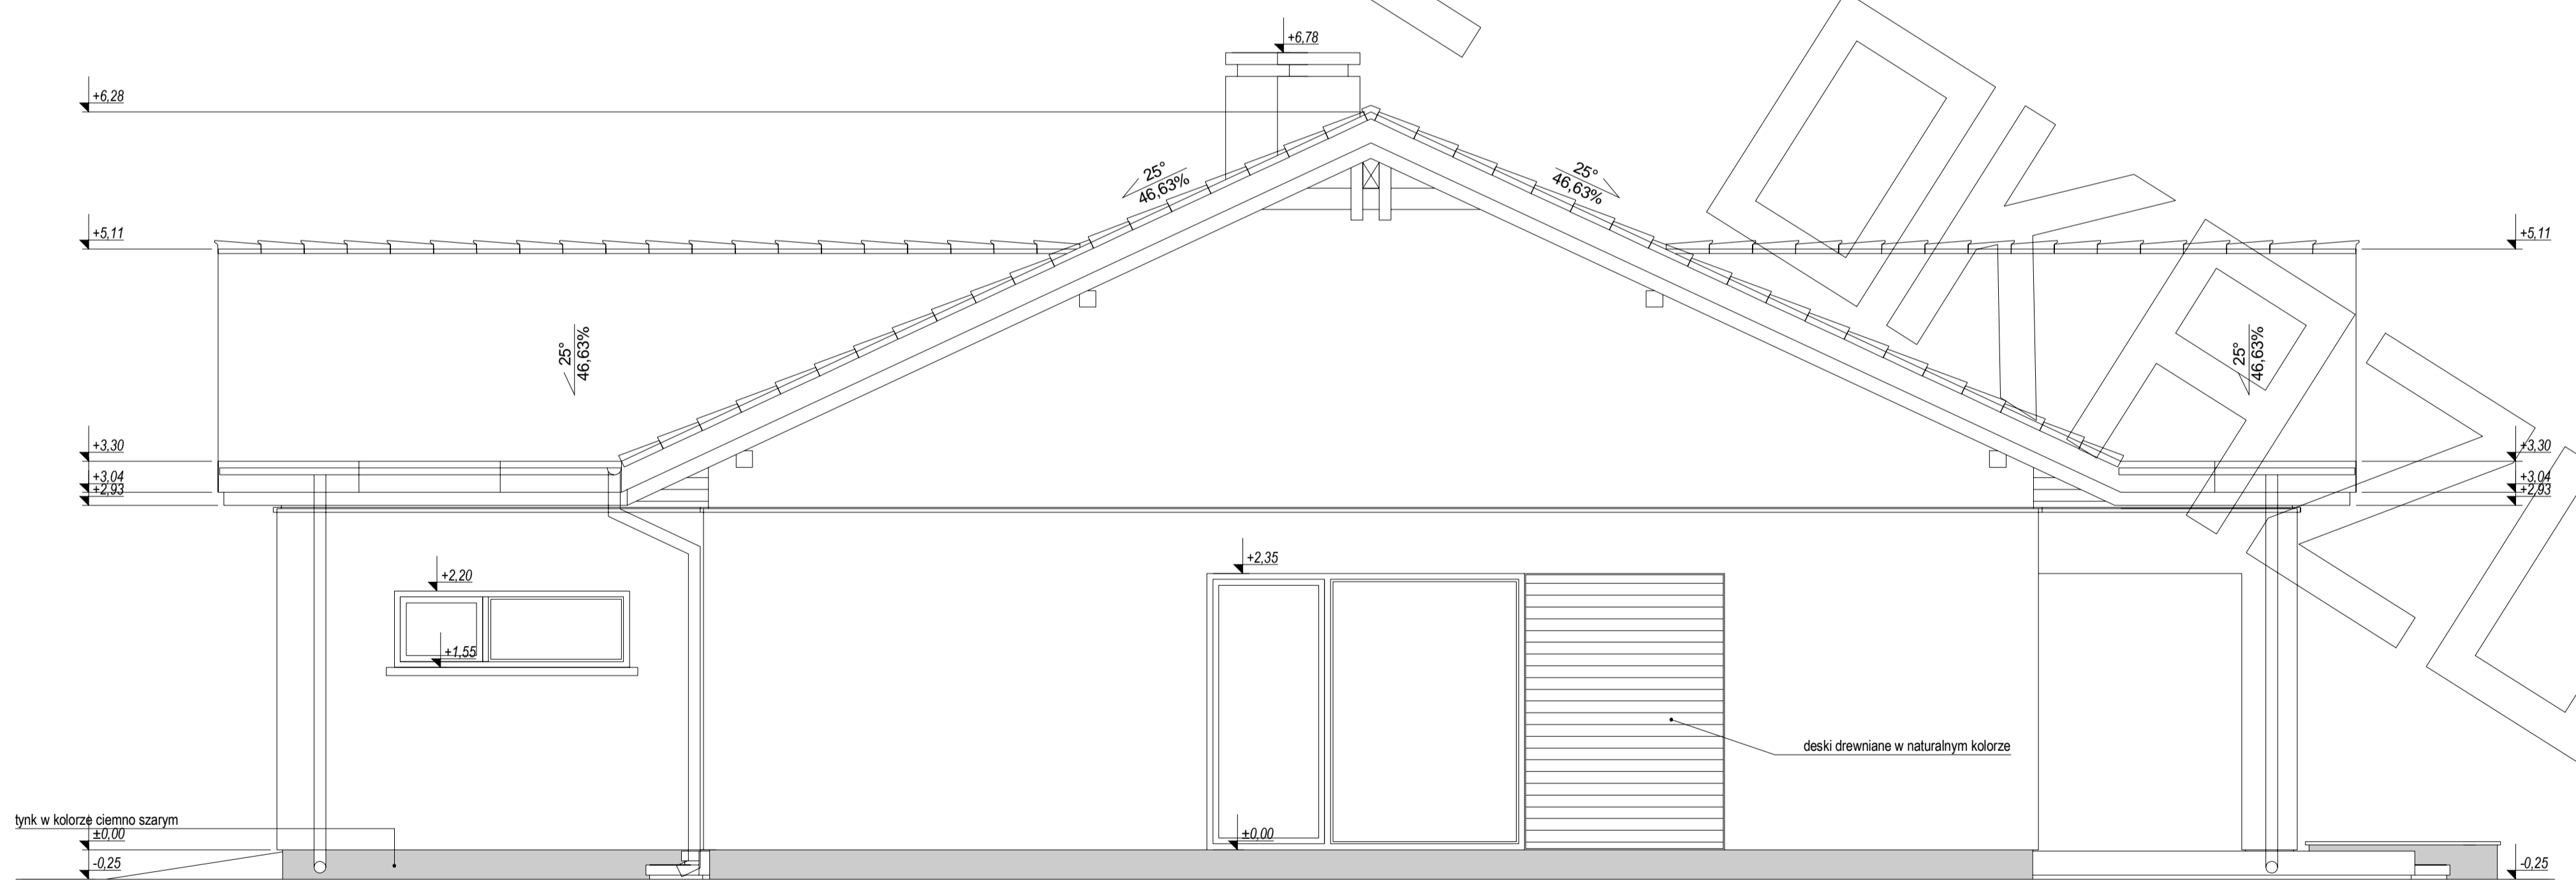

ELEWACJA BOCZNA:

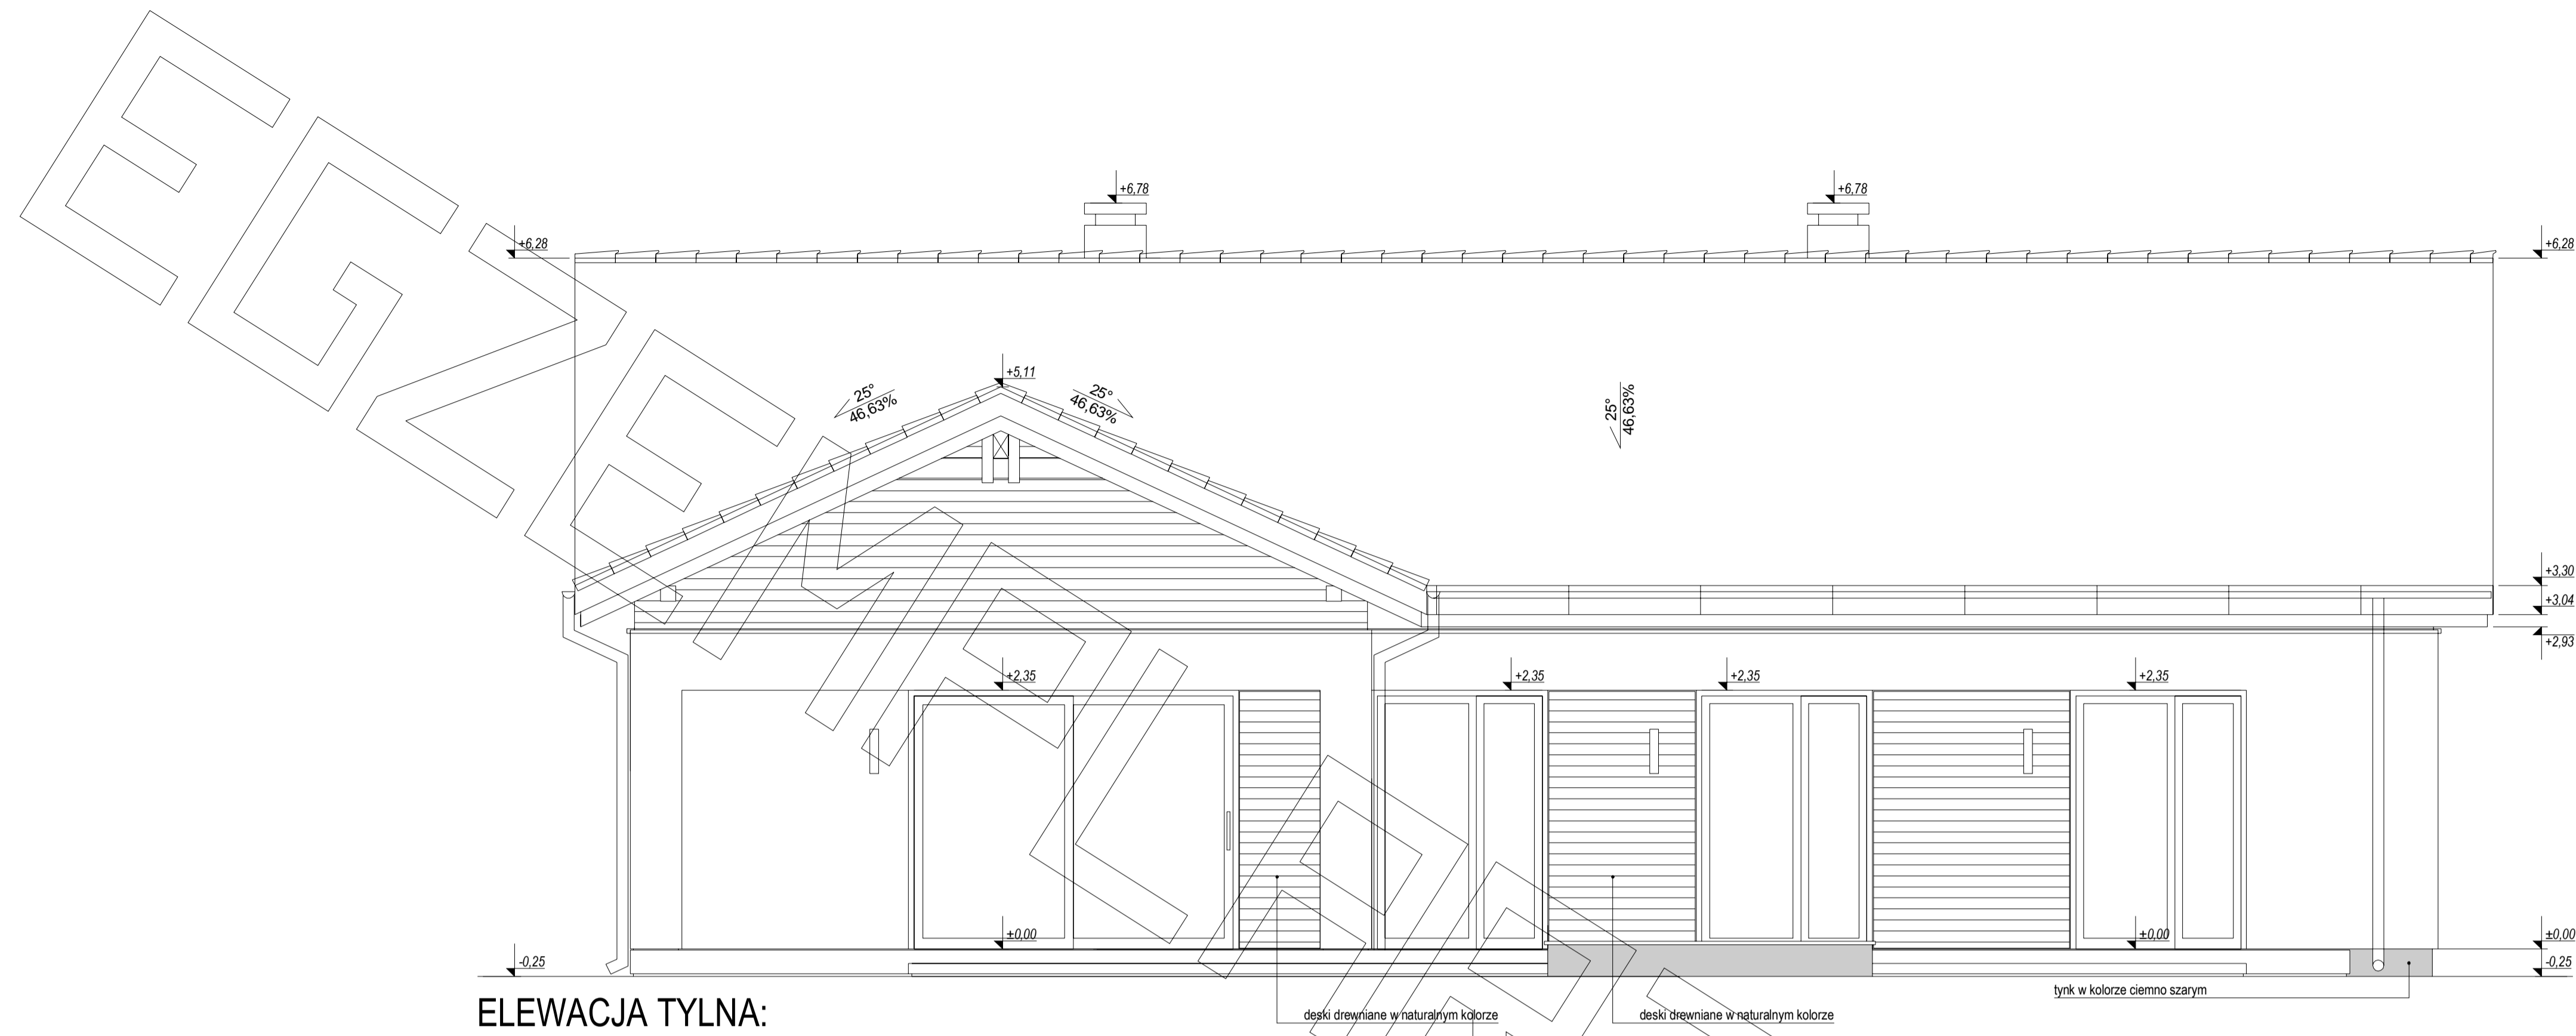

ELEWACJA TYLNA:

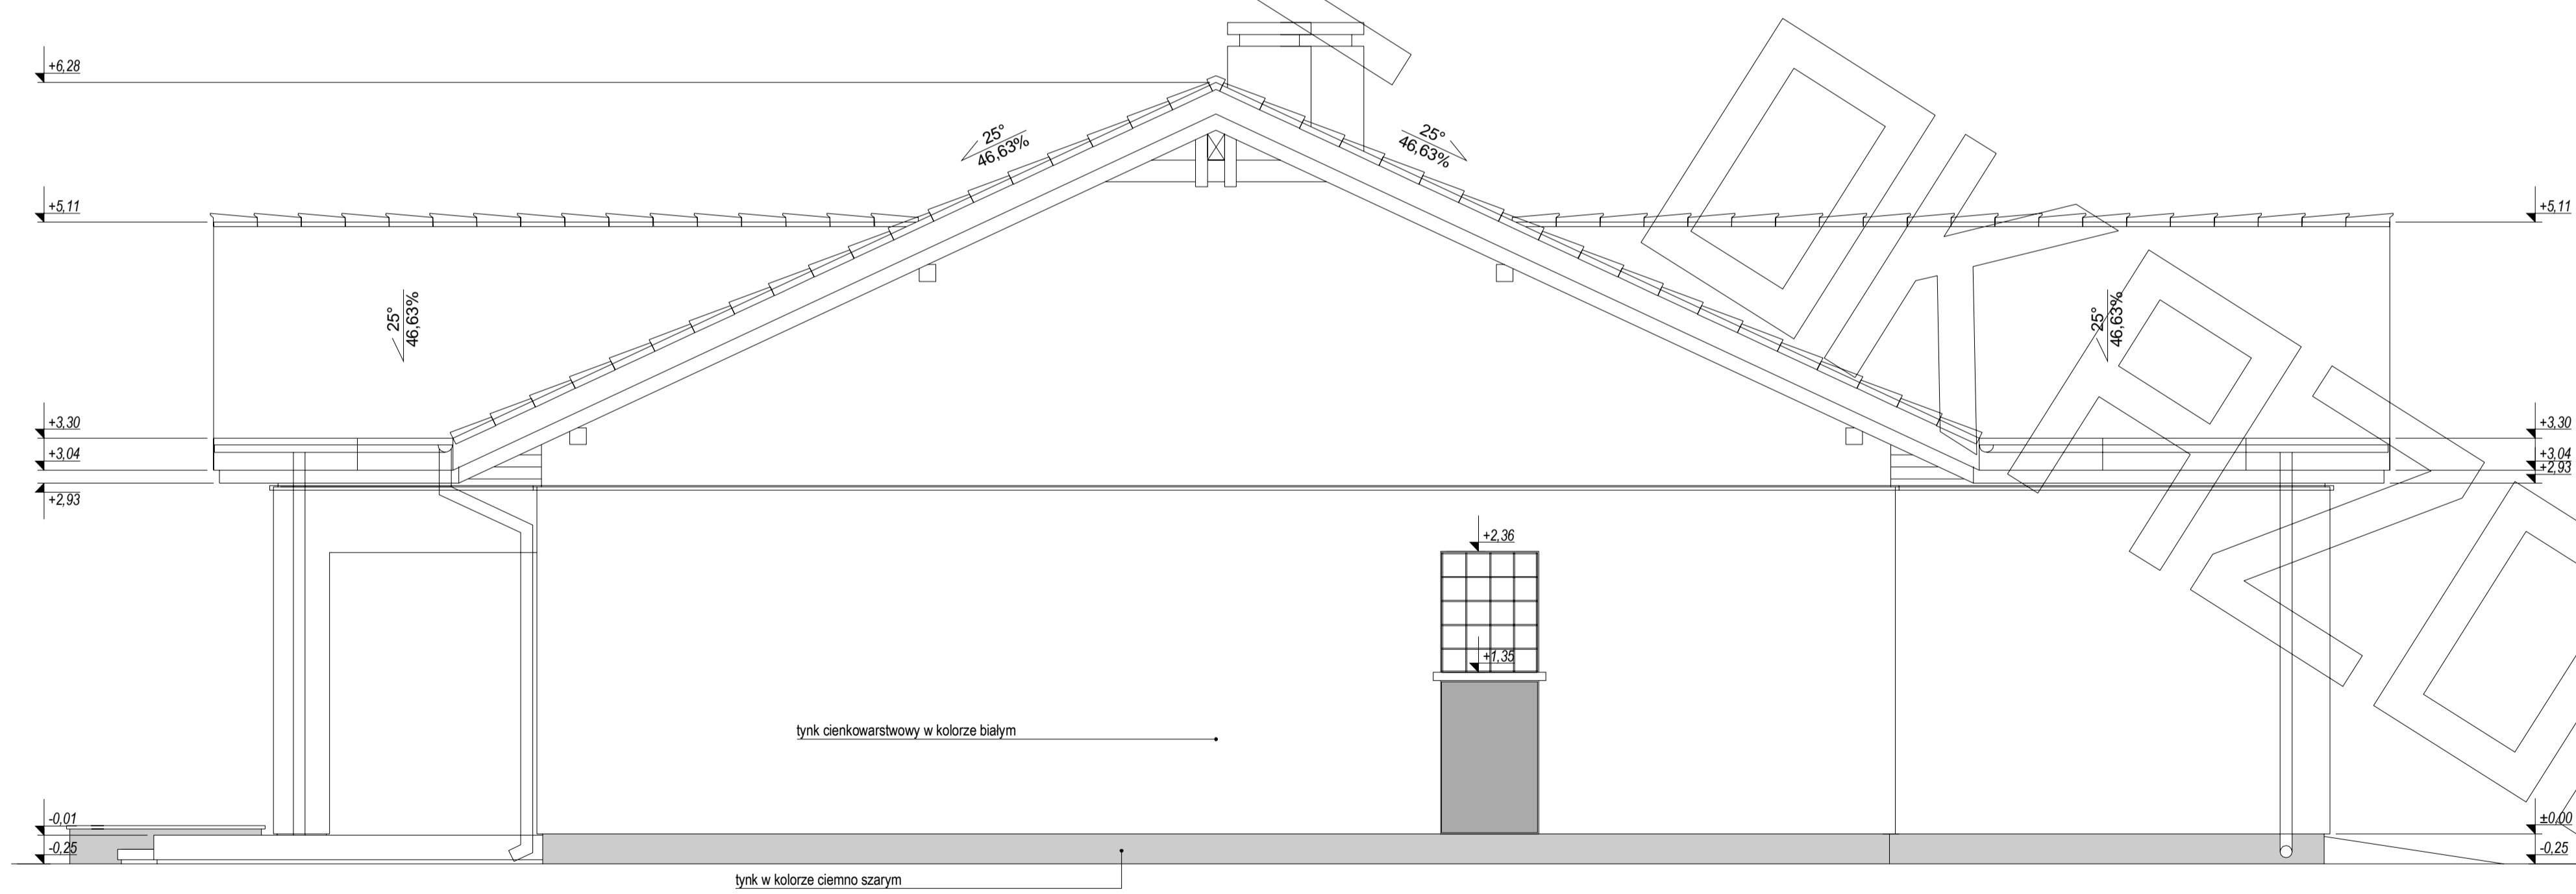

ELEWACJA BOCZNA: