


RZUT PODDASZA

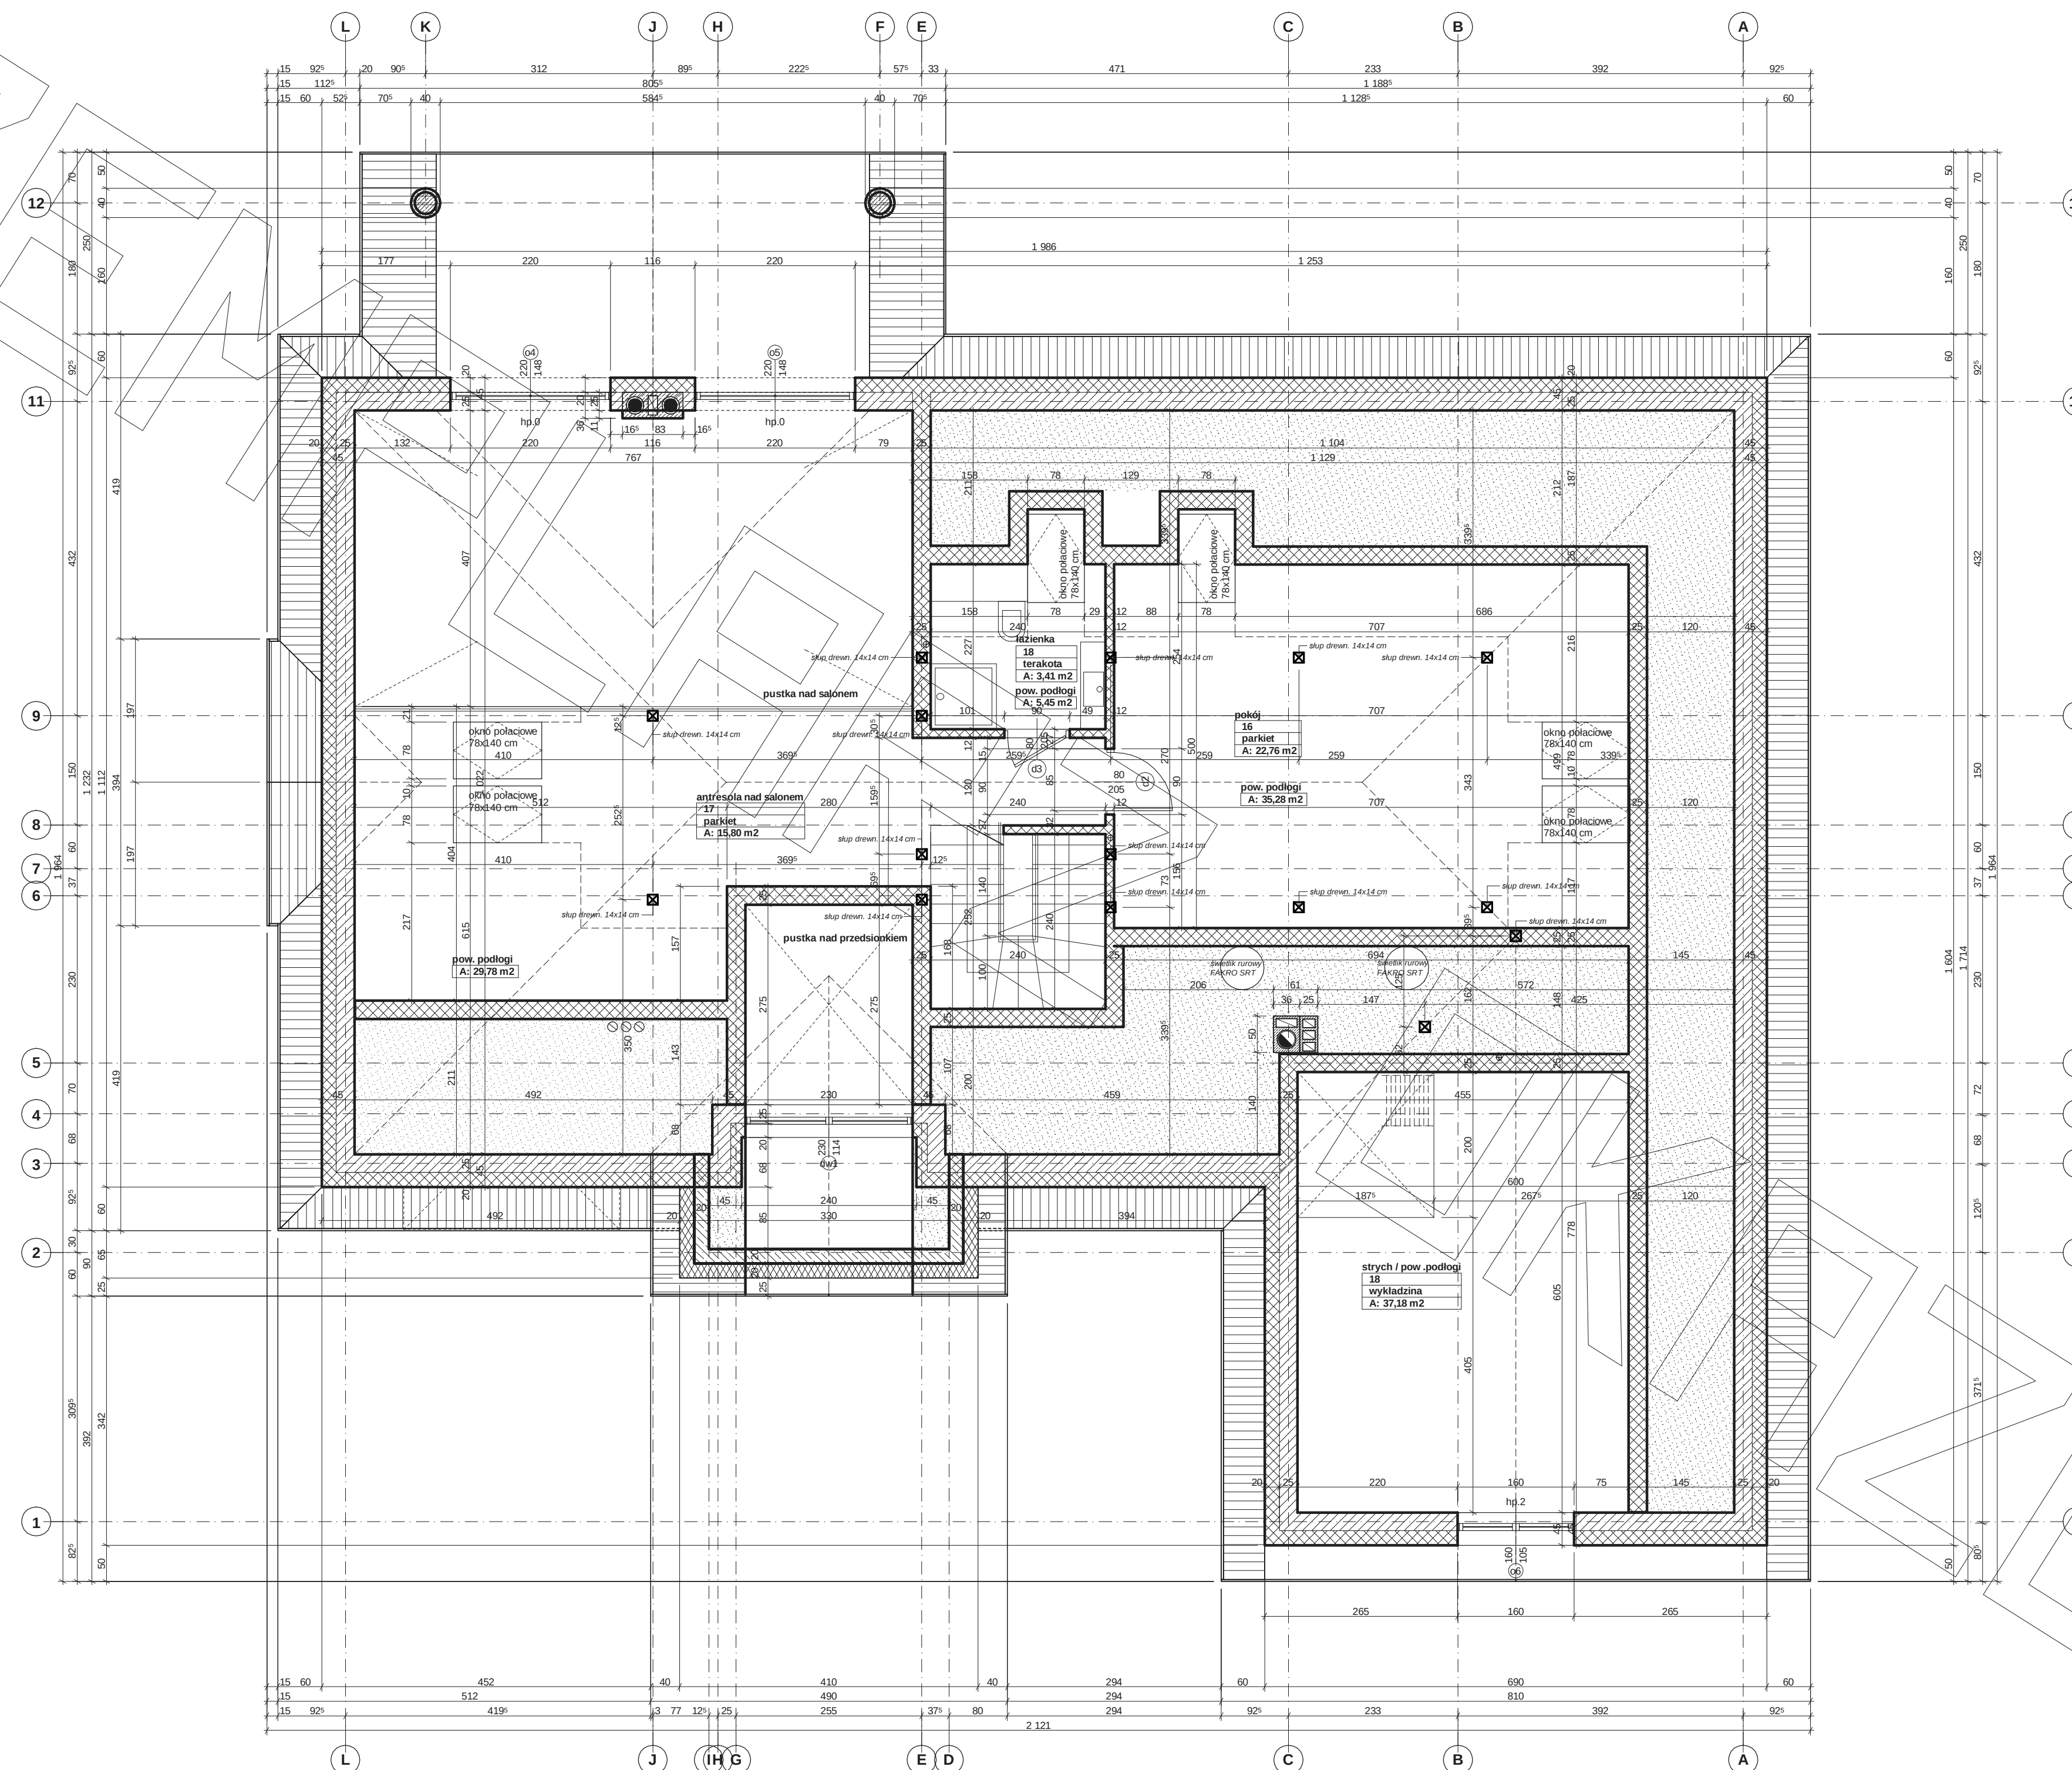


Uwagi :
- przed złożeniem zamówienia belek stropowych wszystkie długości należy zweryfikować na budowie.
- pozycje konstrukcyjne - patrz opracowanie konstrukcyjne
- drewniana konstr. ścian szkieletowych nie została uwzględniona w zestawieniu materiałowym

ELEWACJE



ELEWACJA FRONTOWA

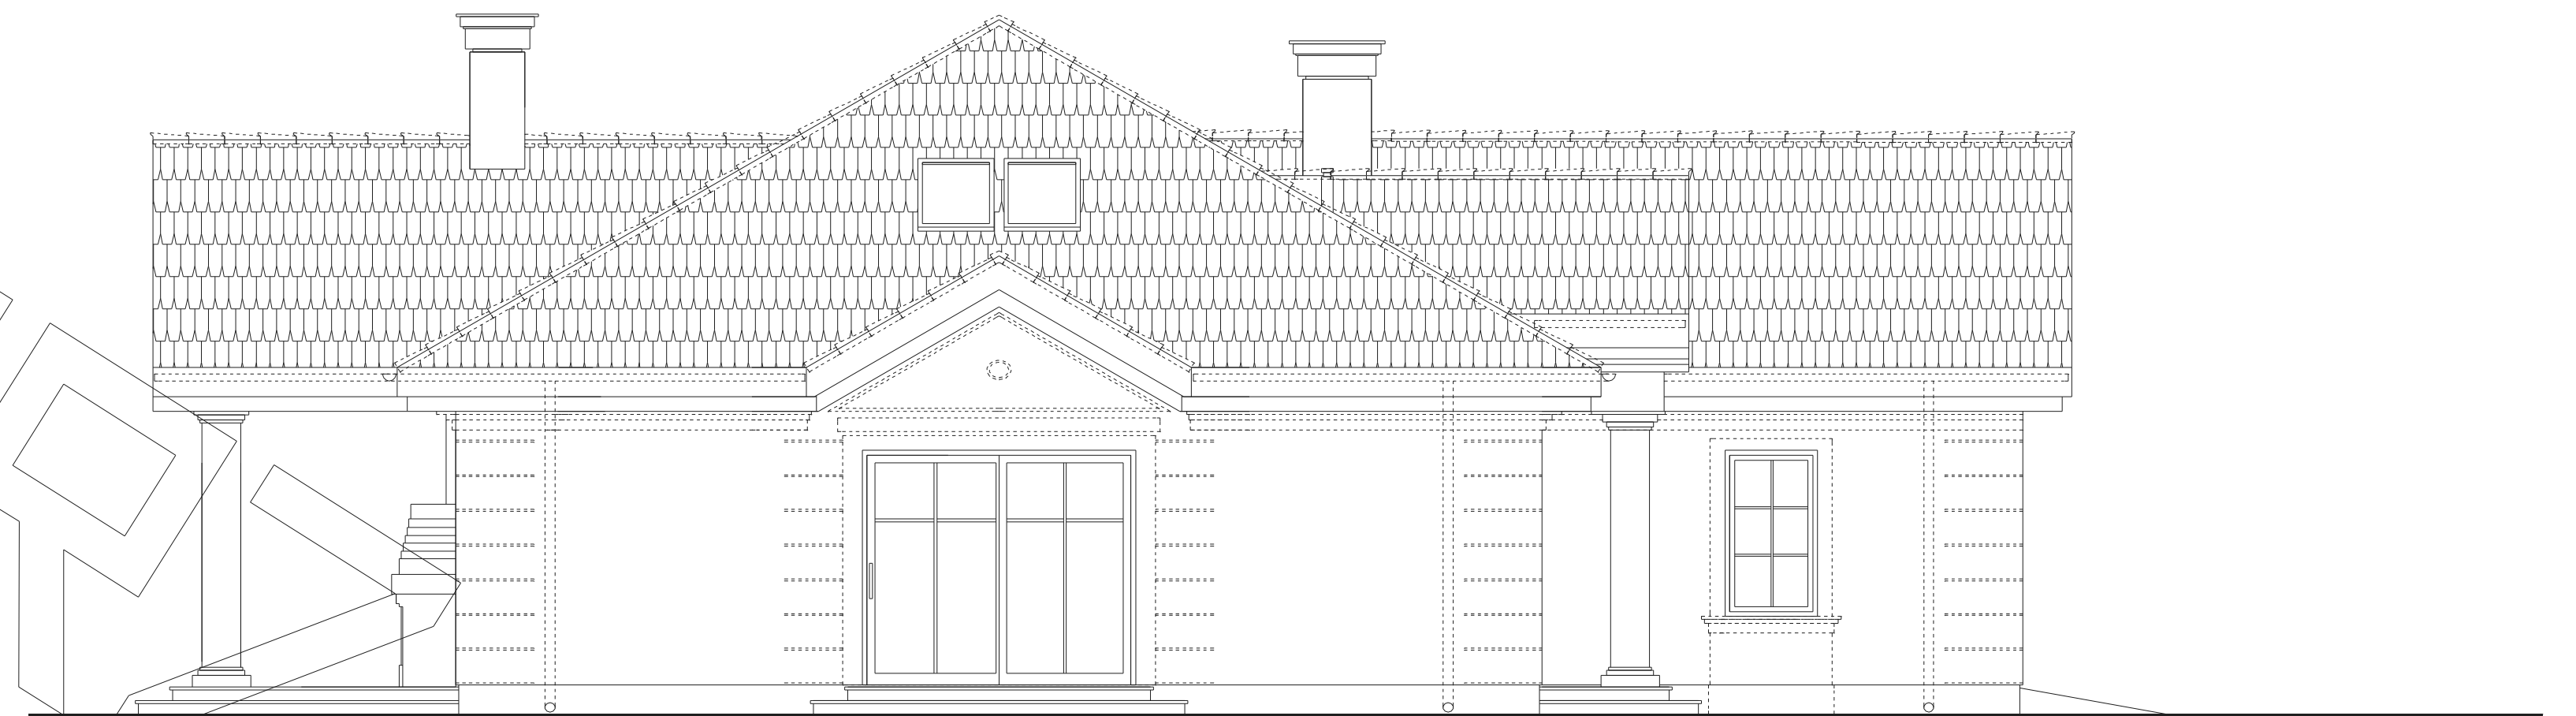

ELEWACJA BOCZNA



ELEWACJA TYLNA



ELEWACJA BOCZNA