



RZUT PARTERU

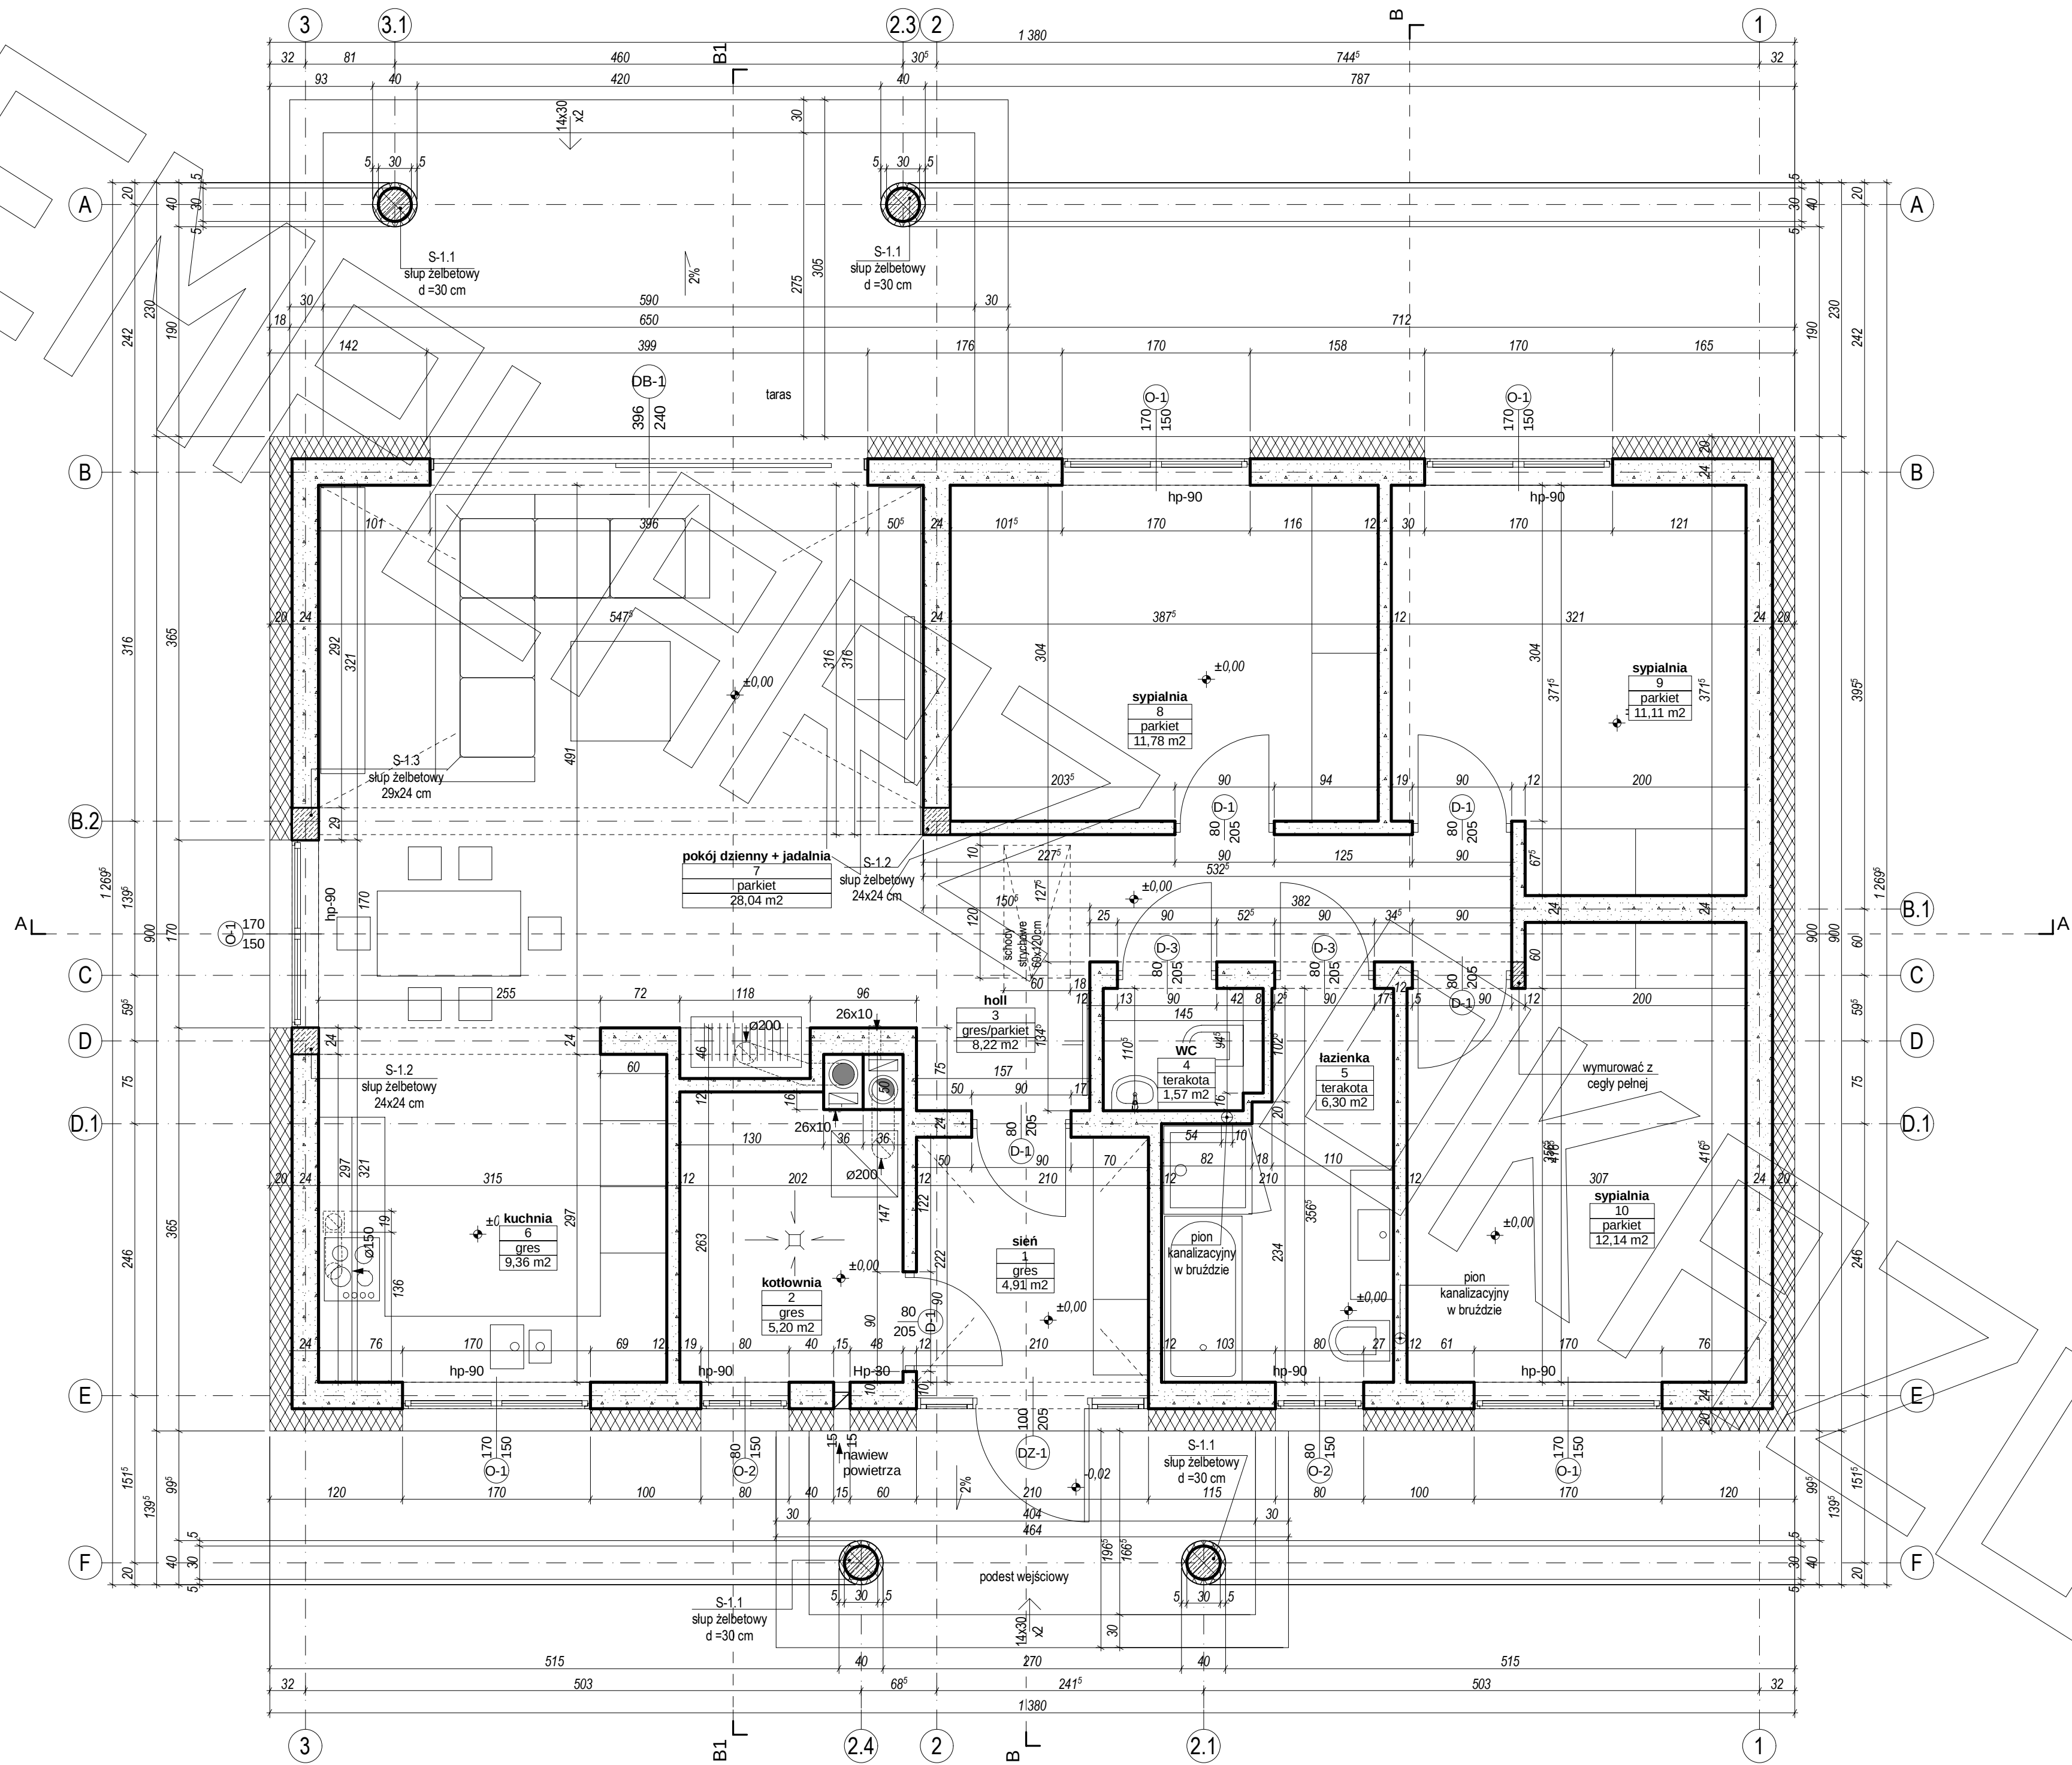


RZUT PODDASZA

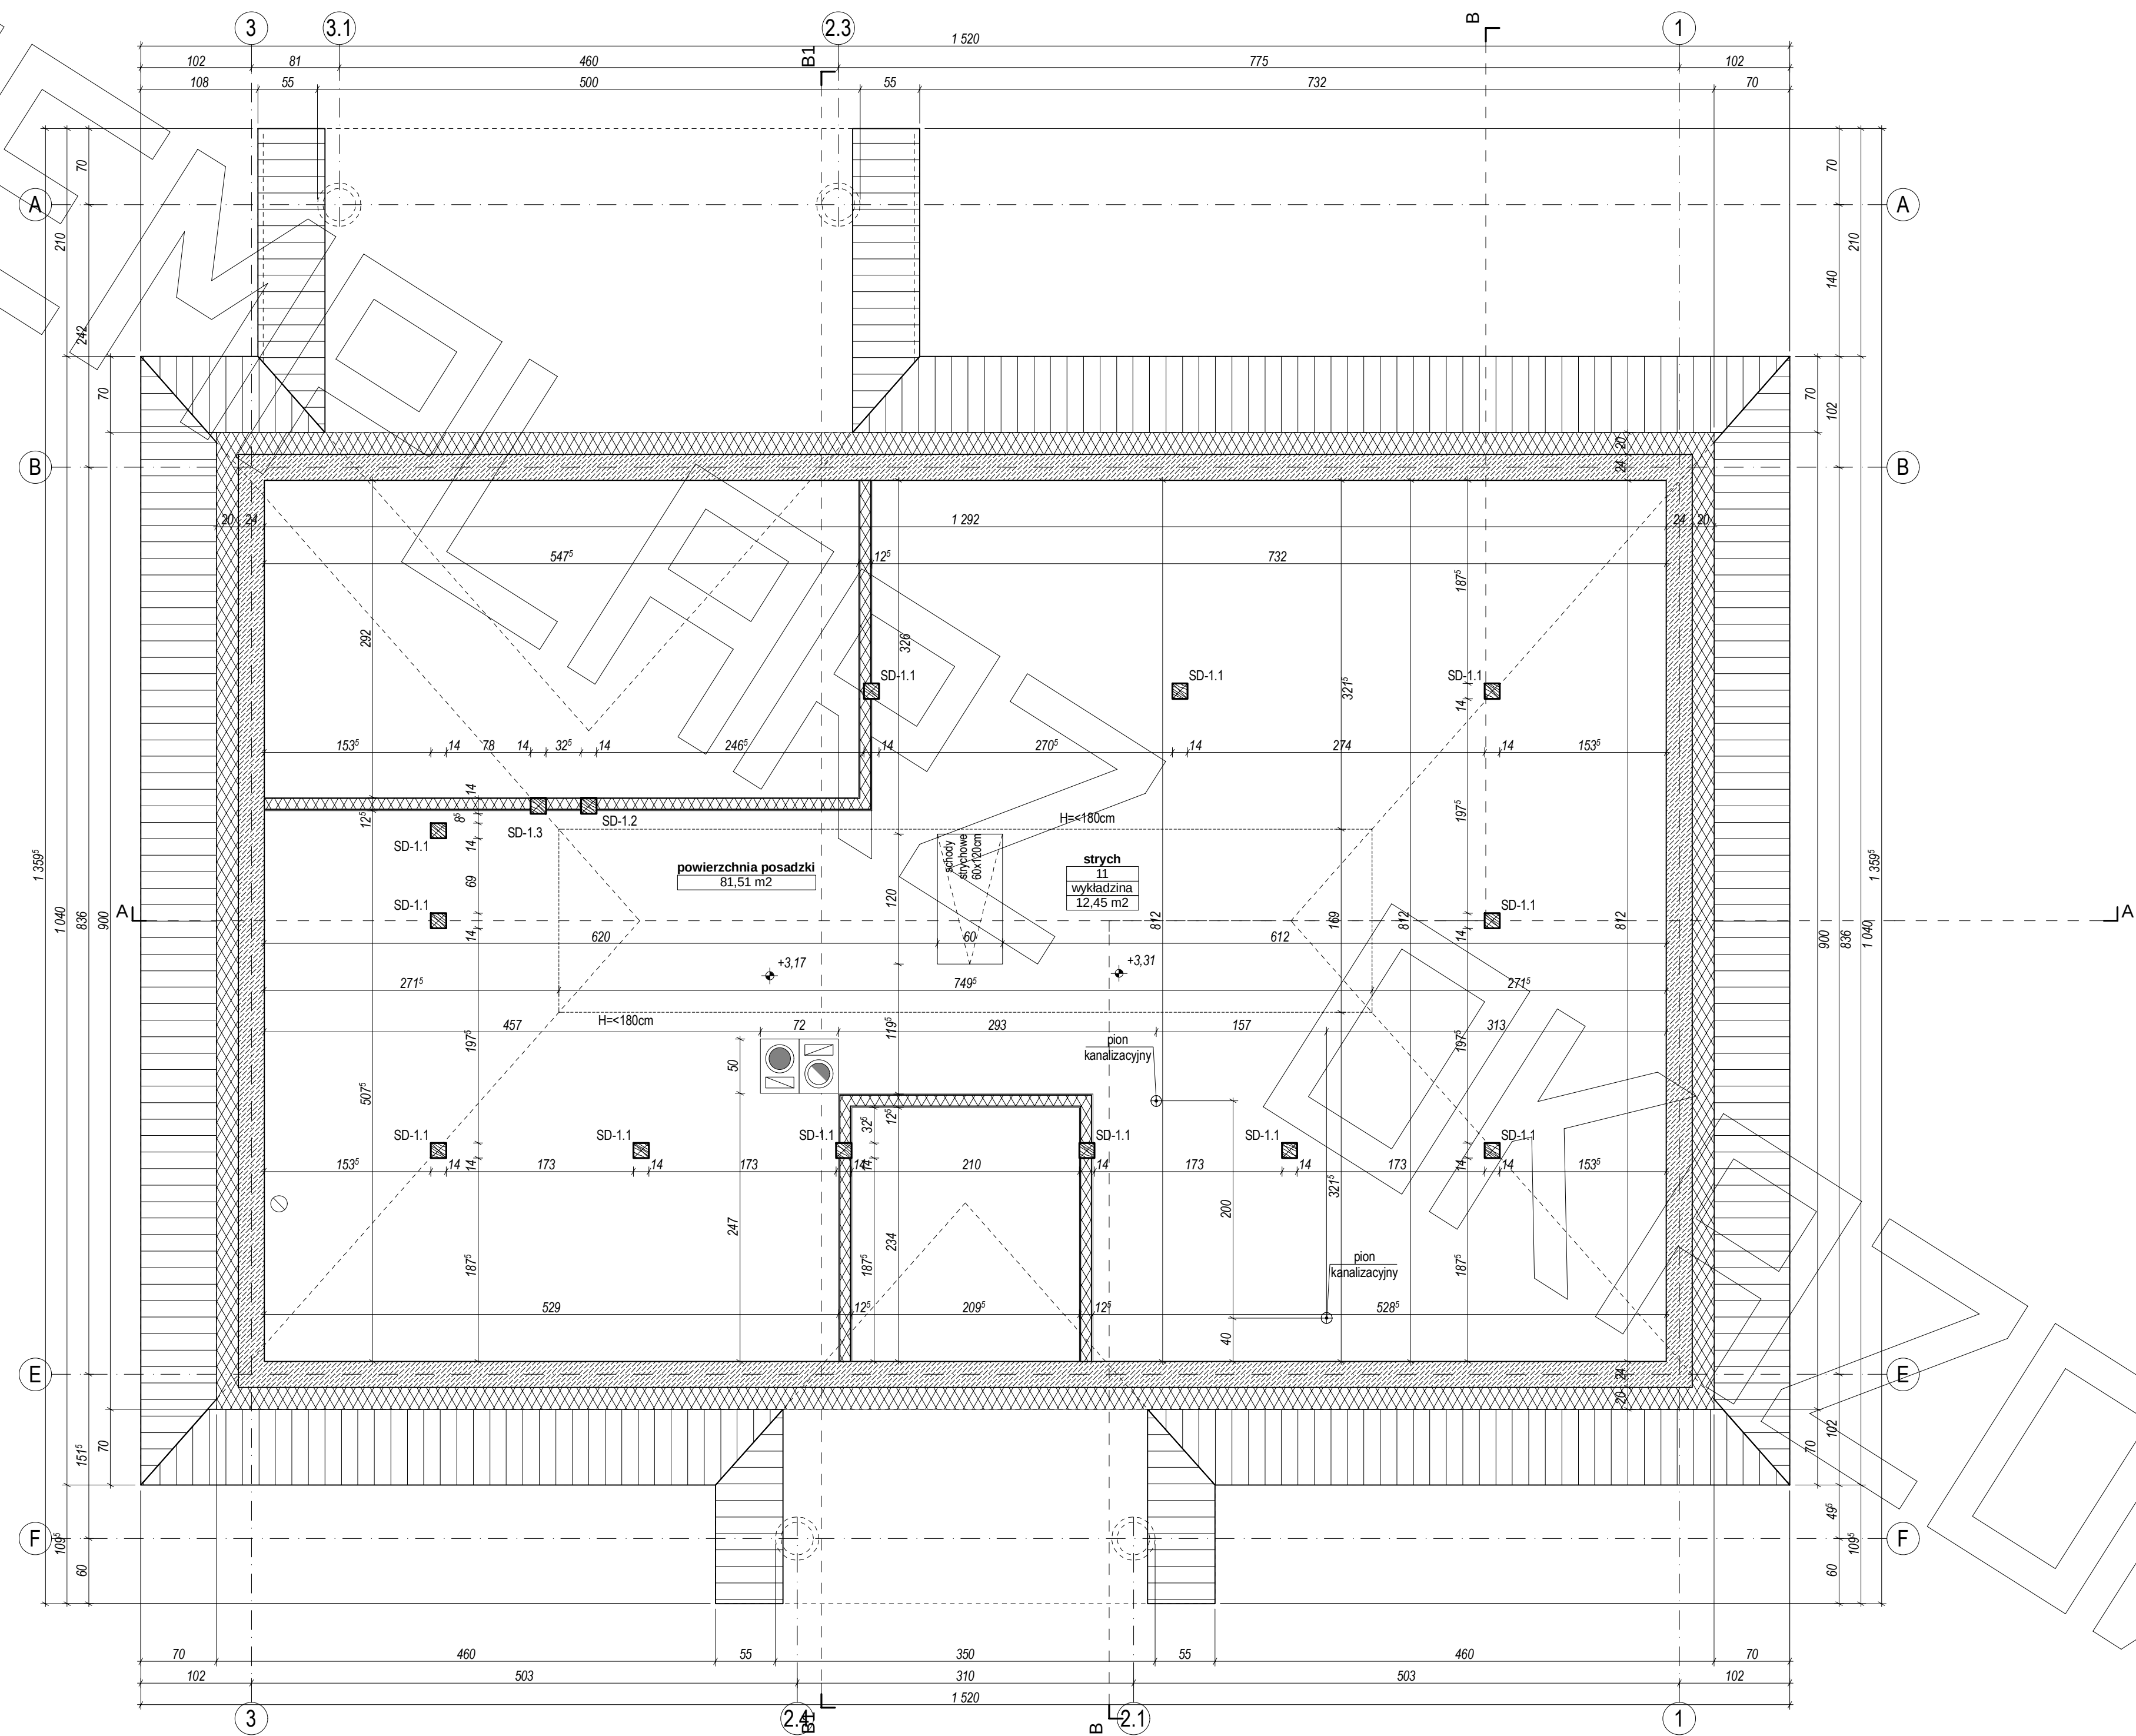



PRZEKRÓJ

PRZEKRÓJ A - A

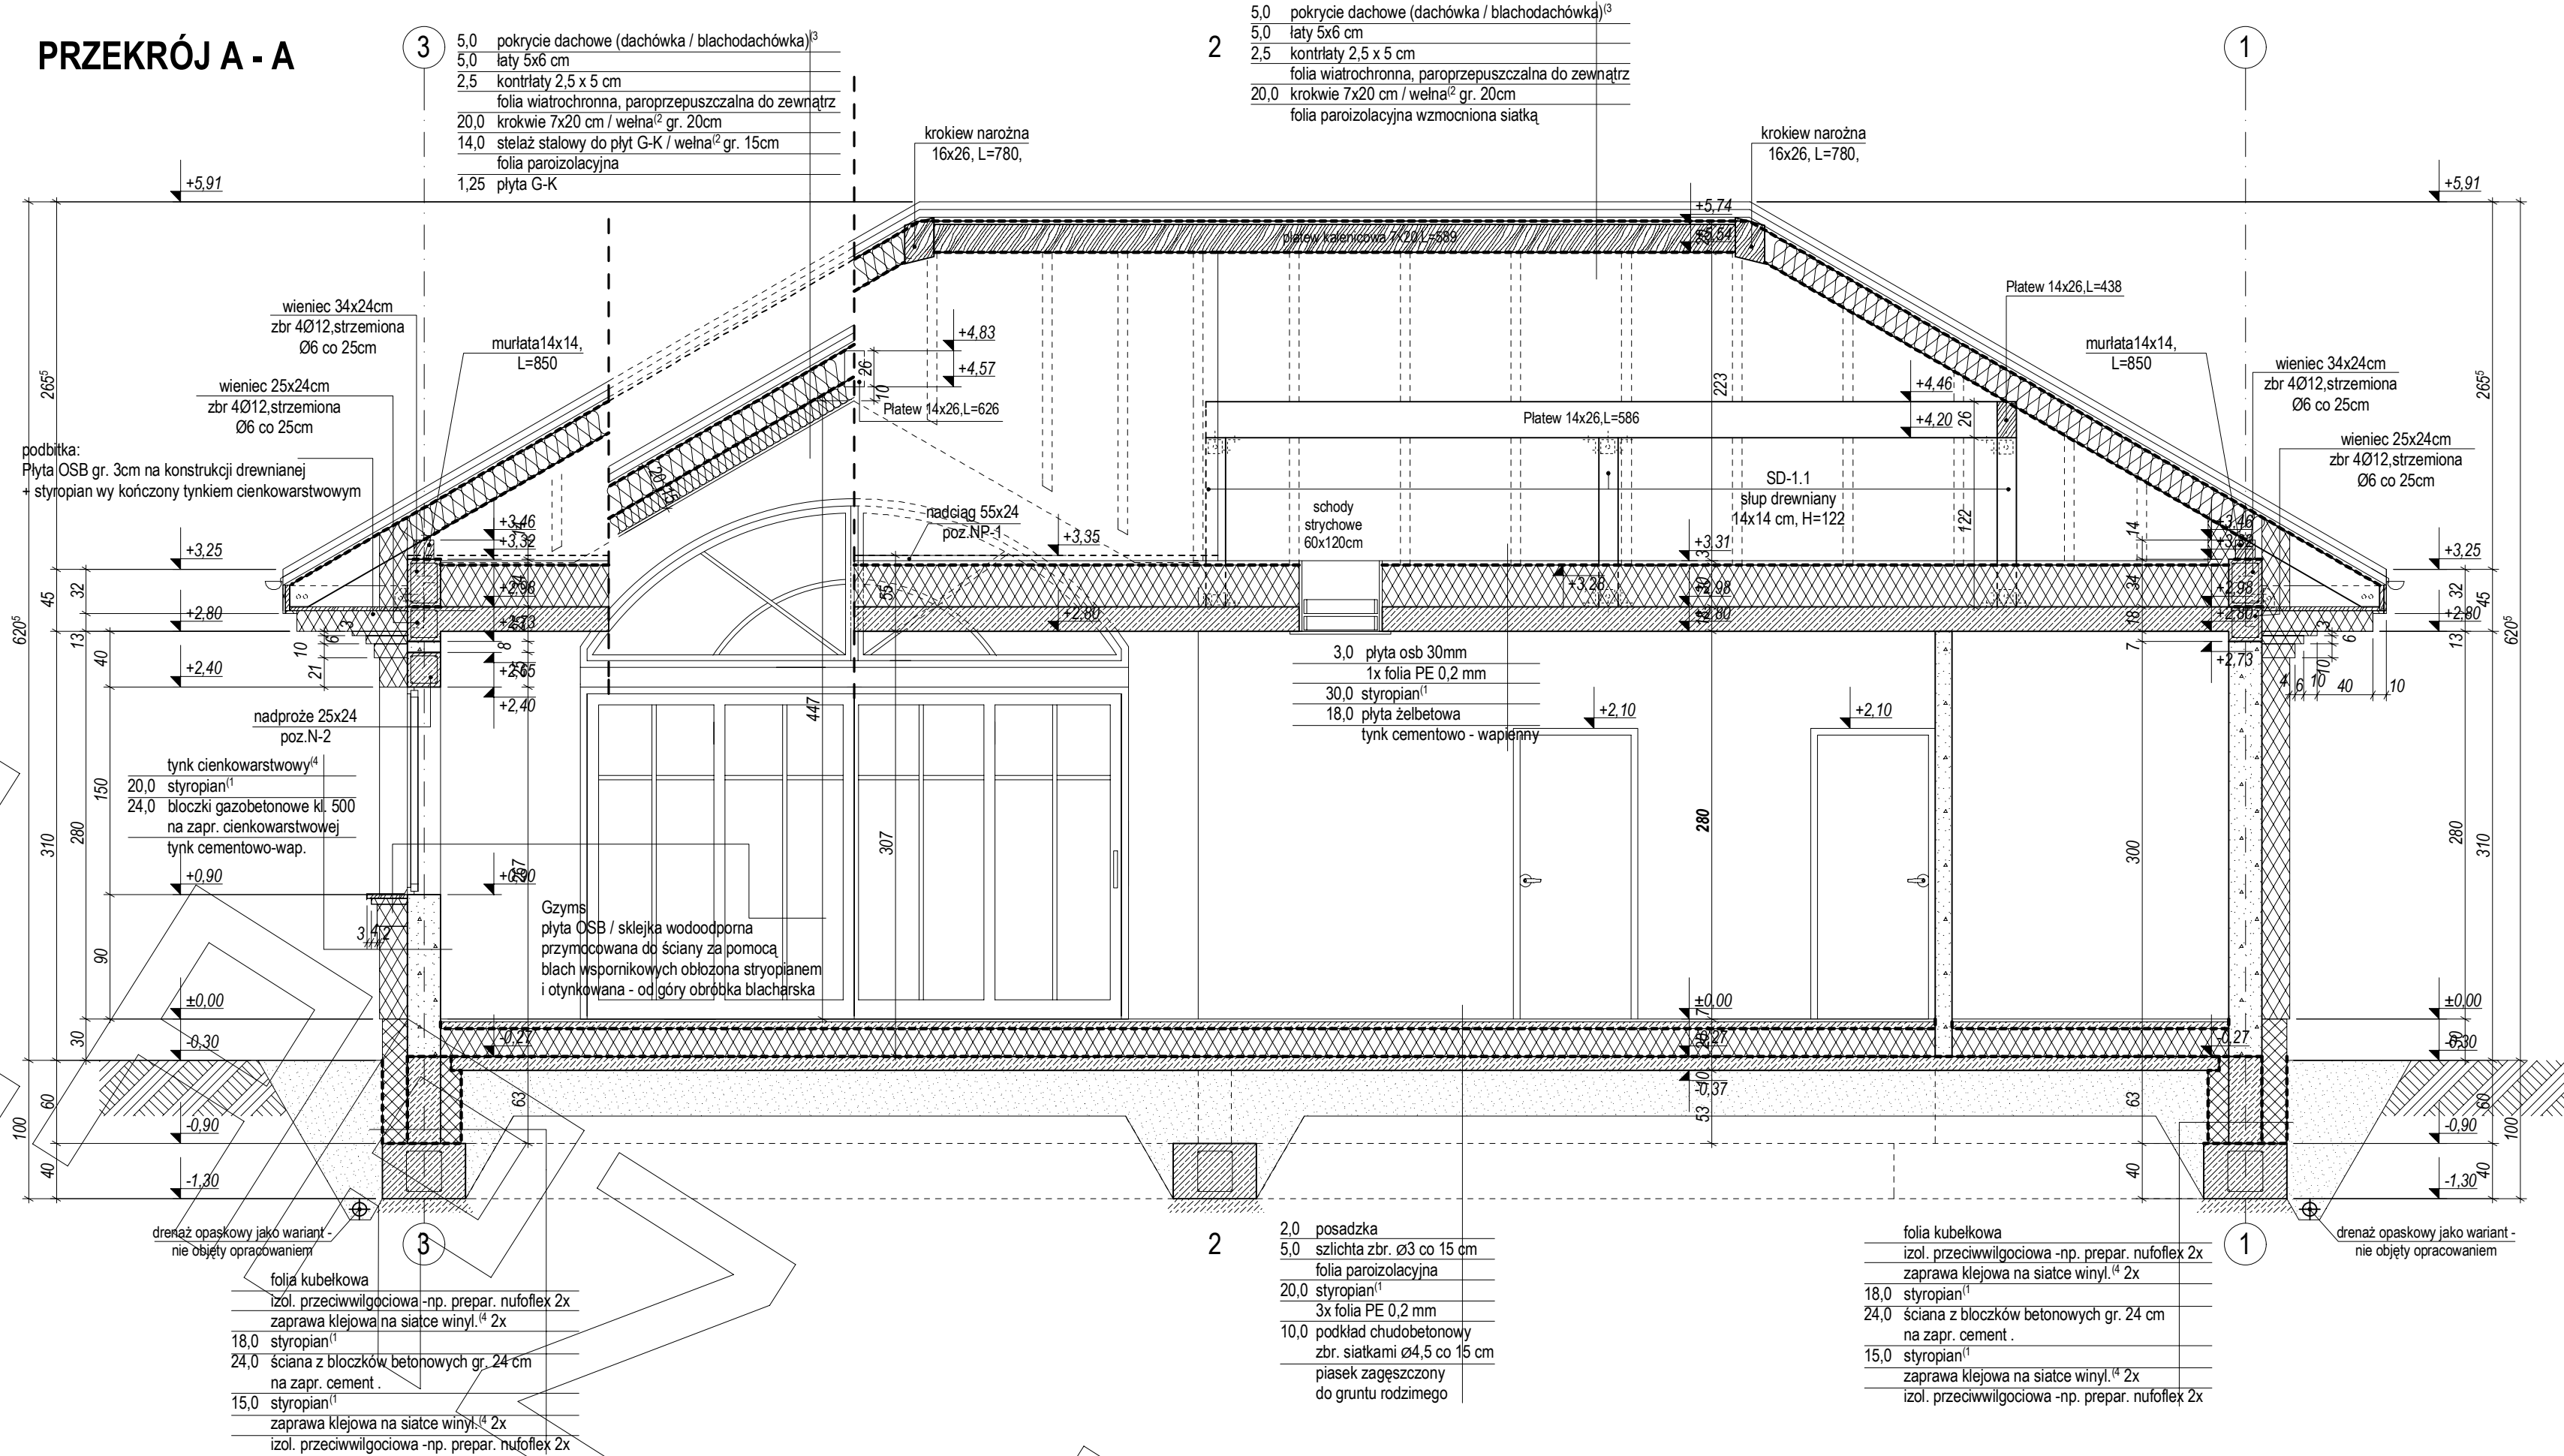

PRZEKRÓJ B1 - B1

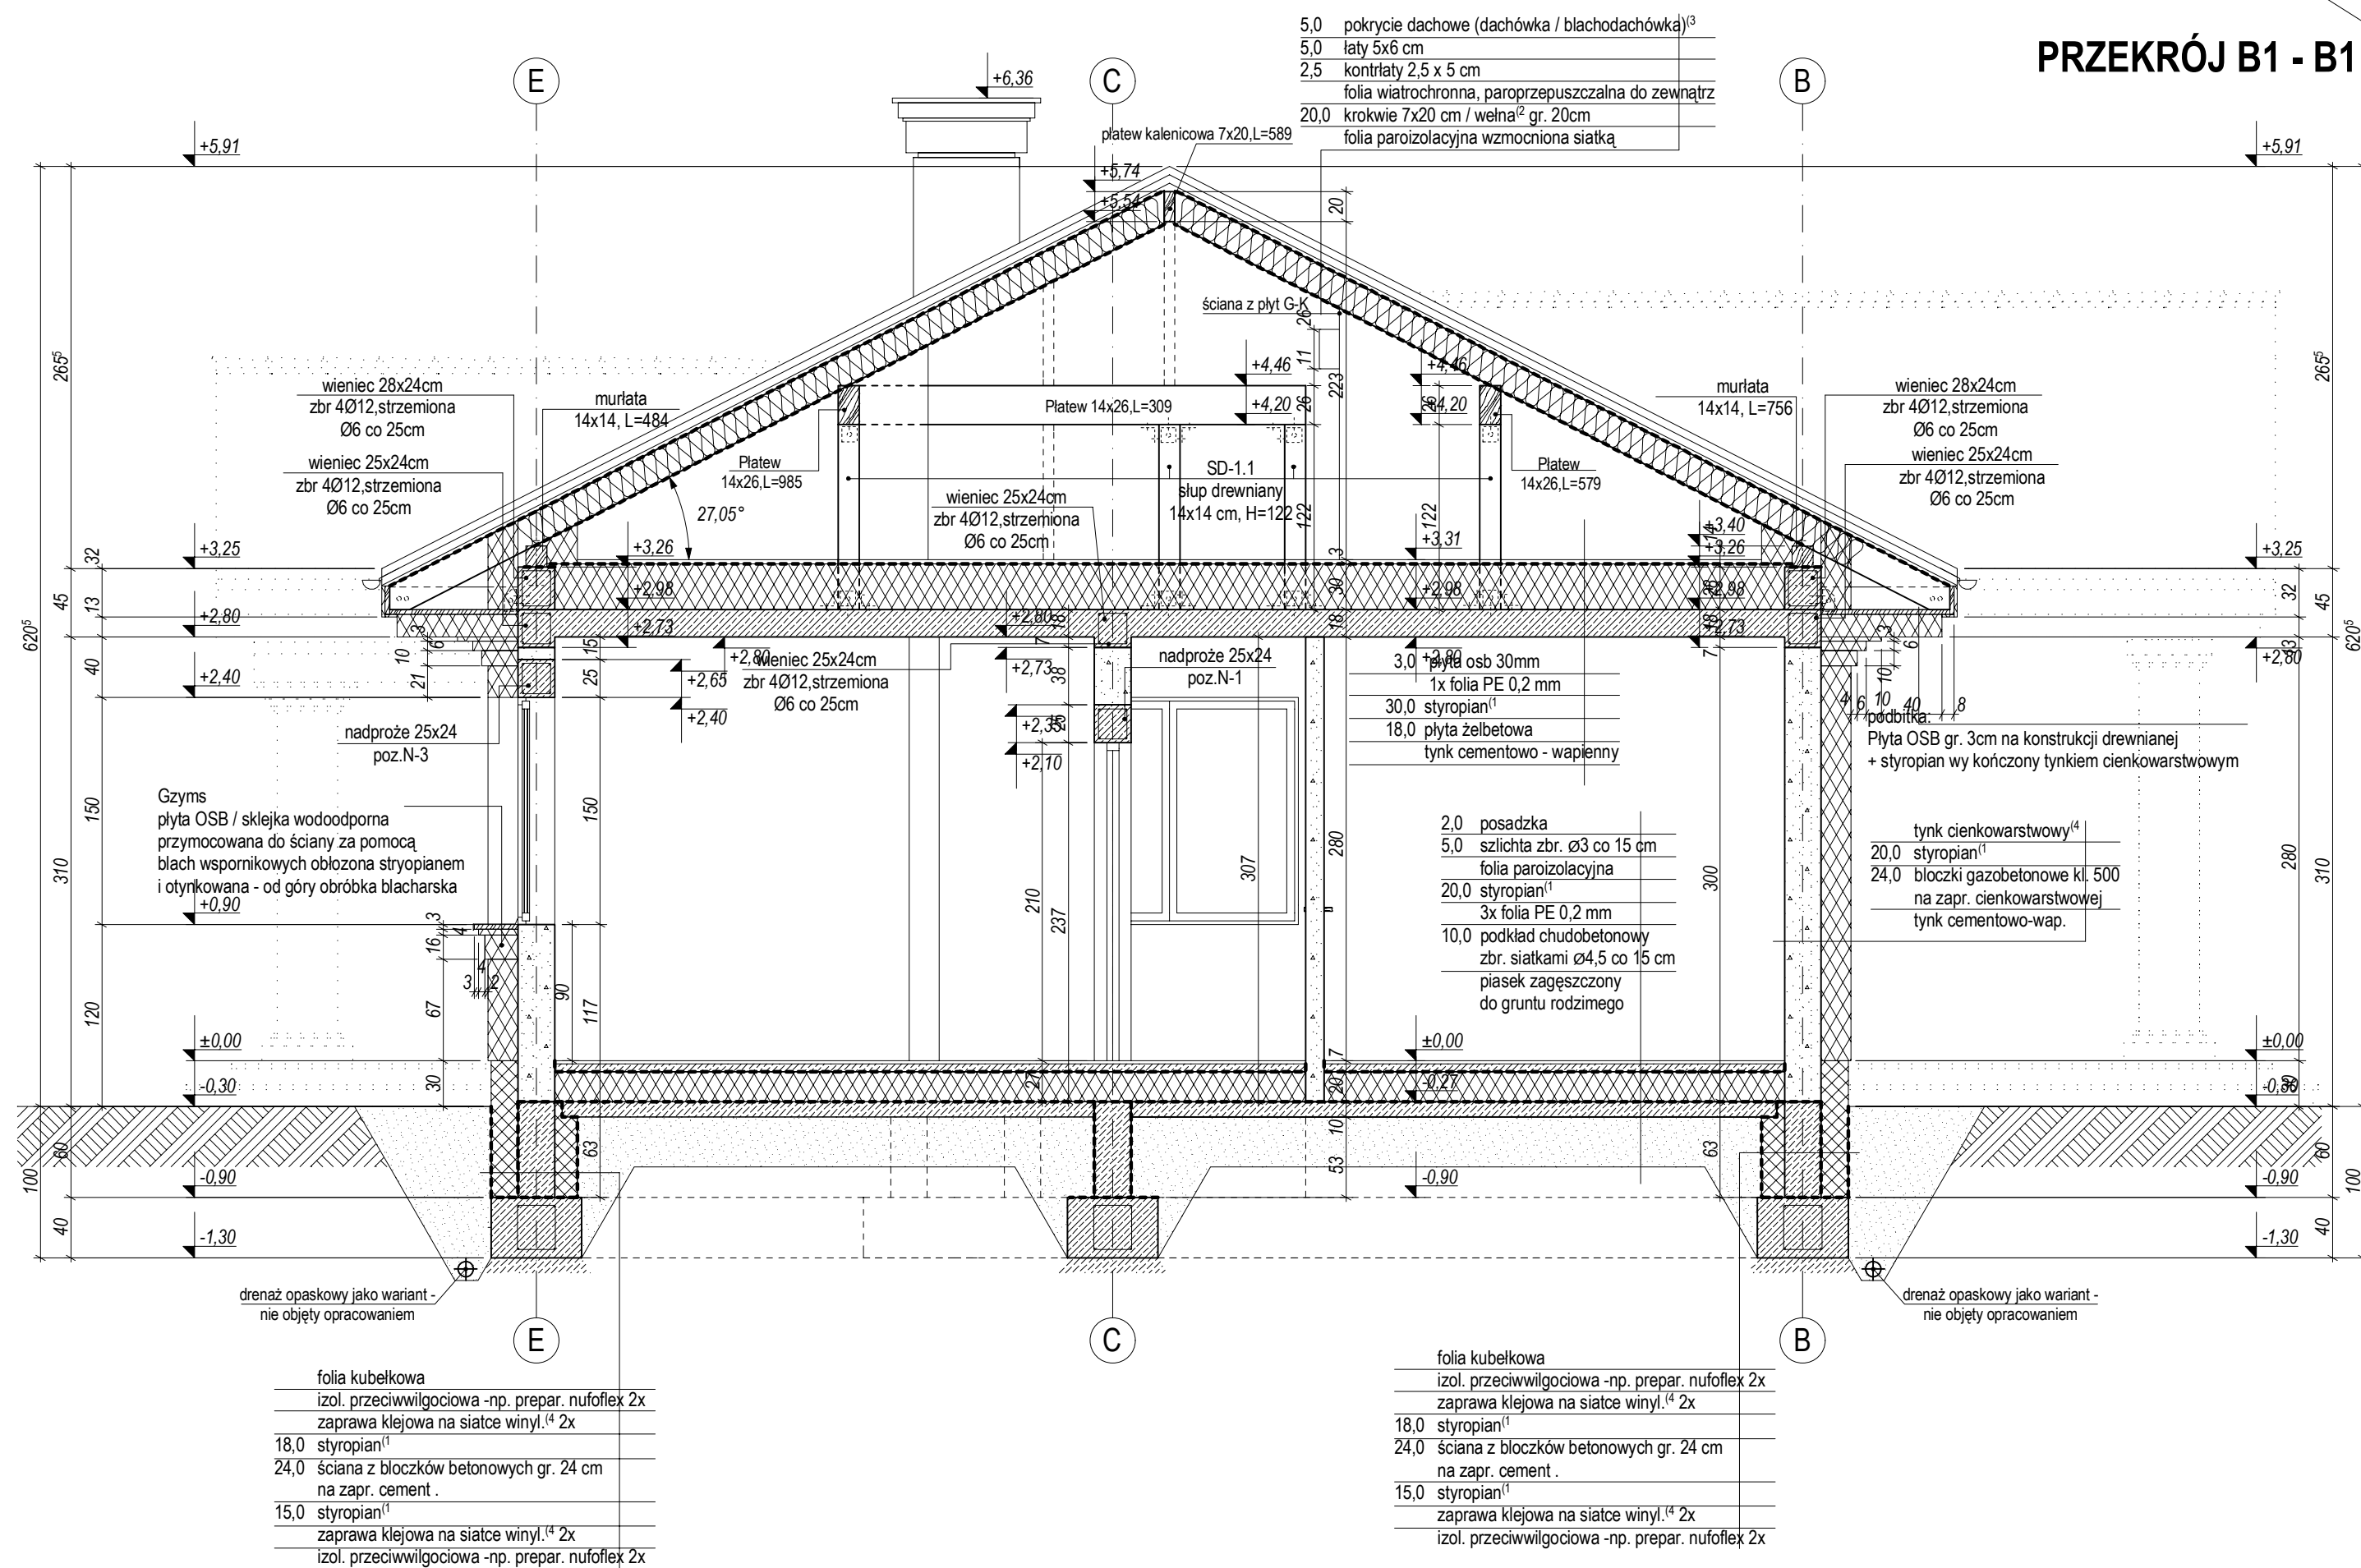


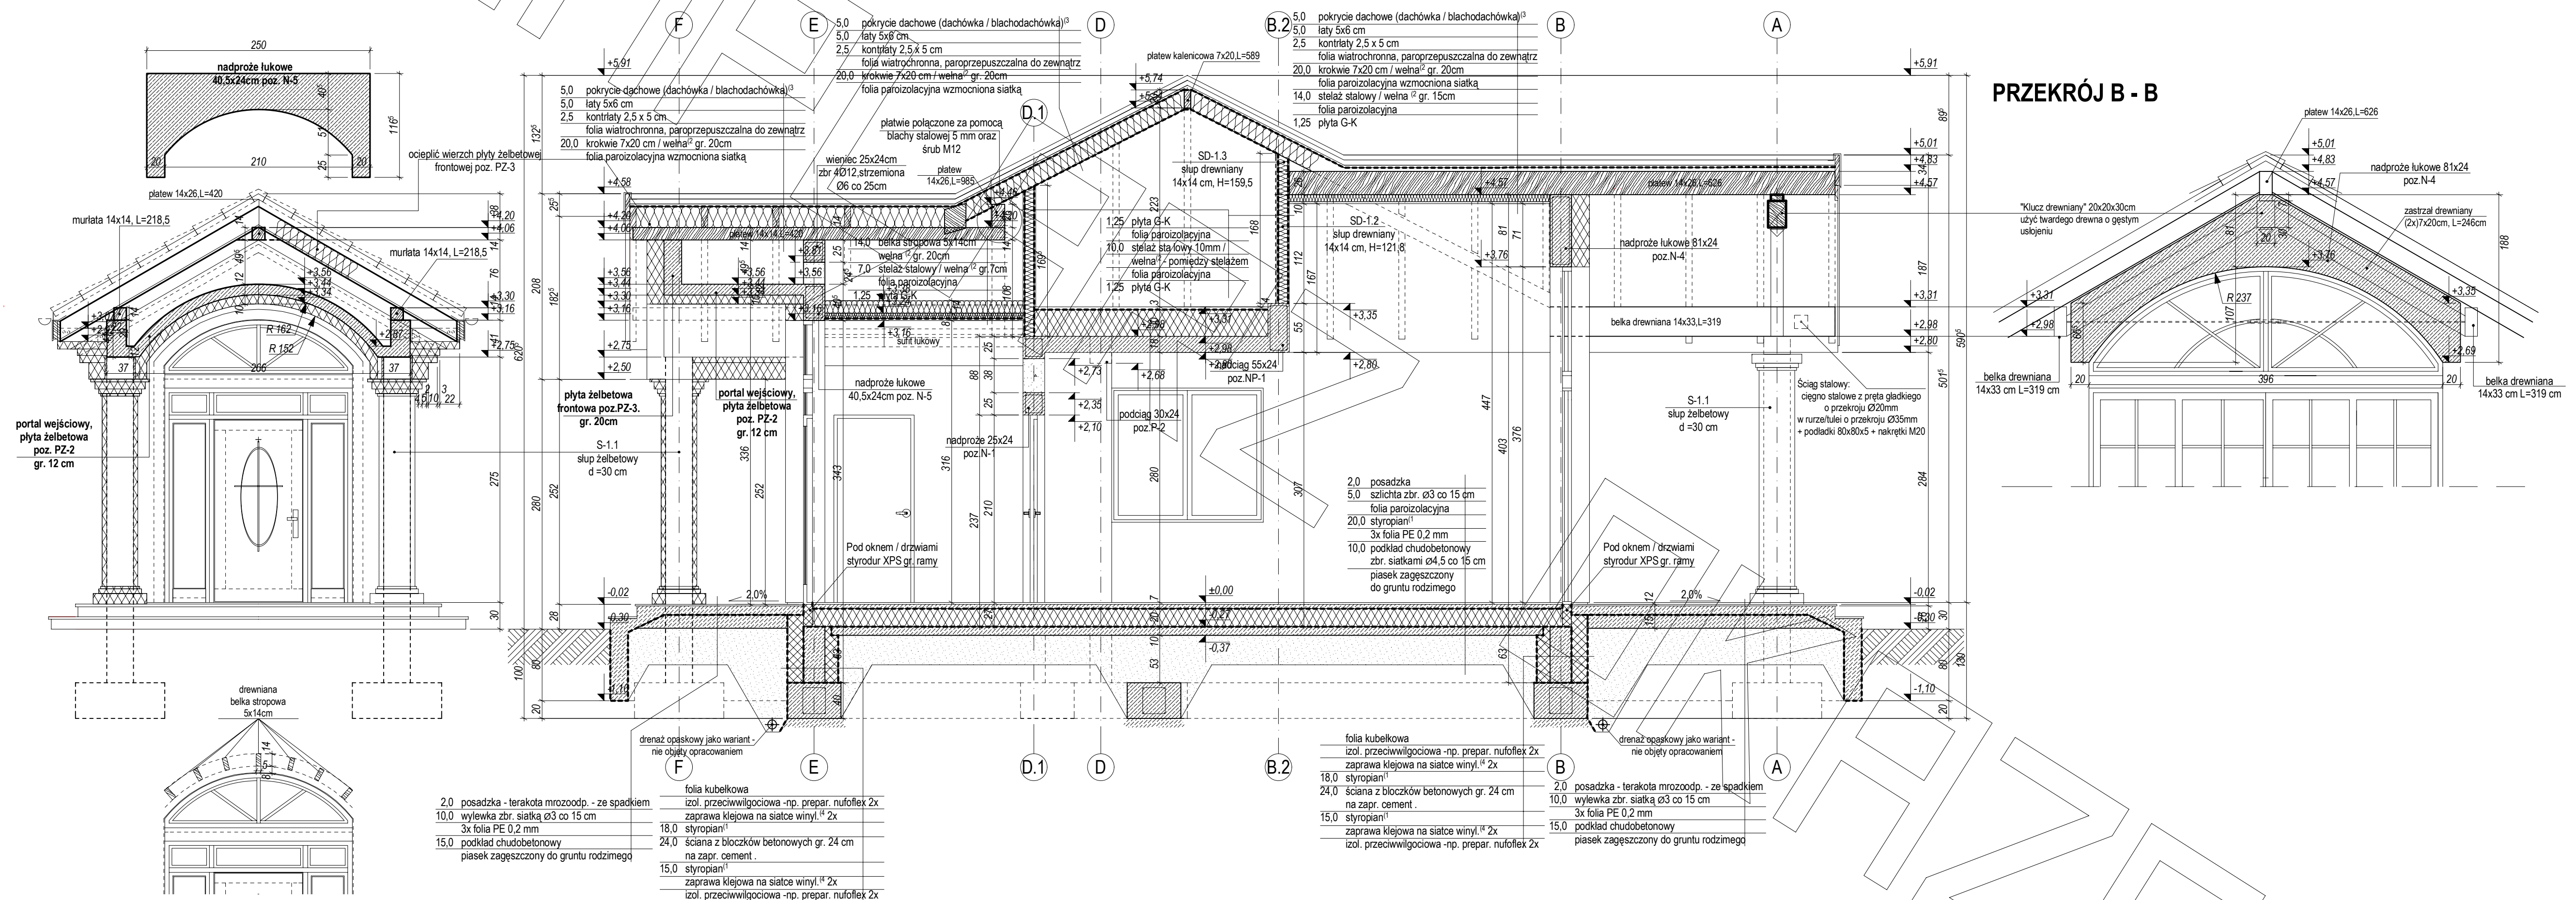


ELEWACJE



ELEWACJA FRONTOWA:

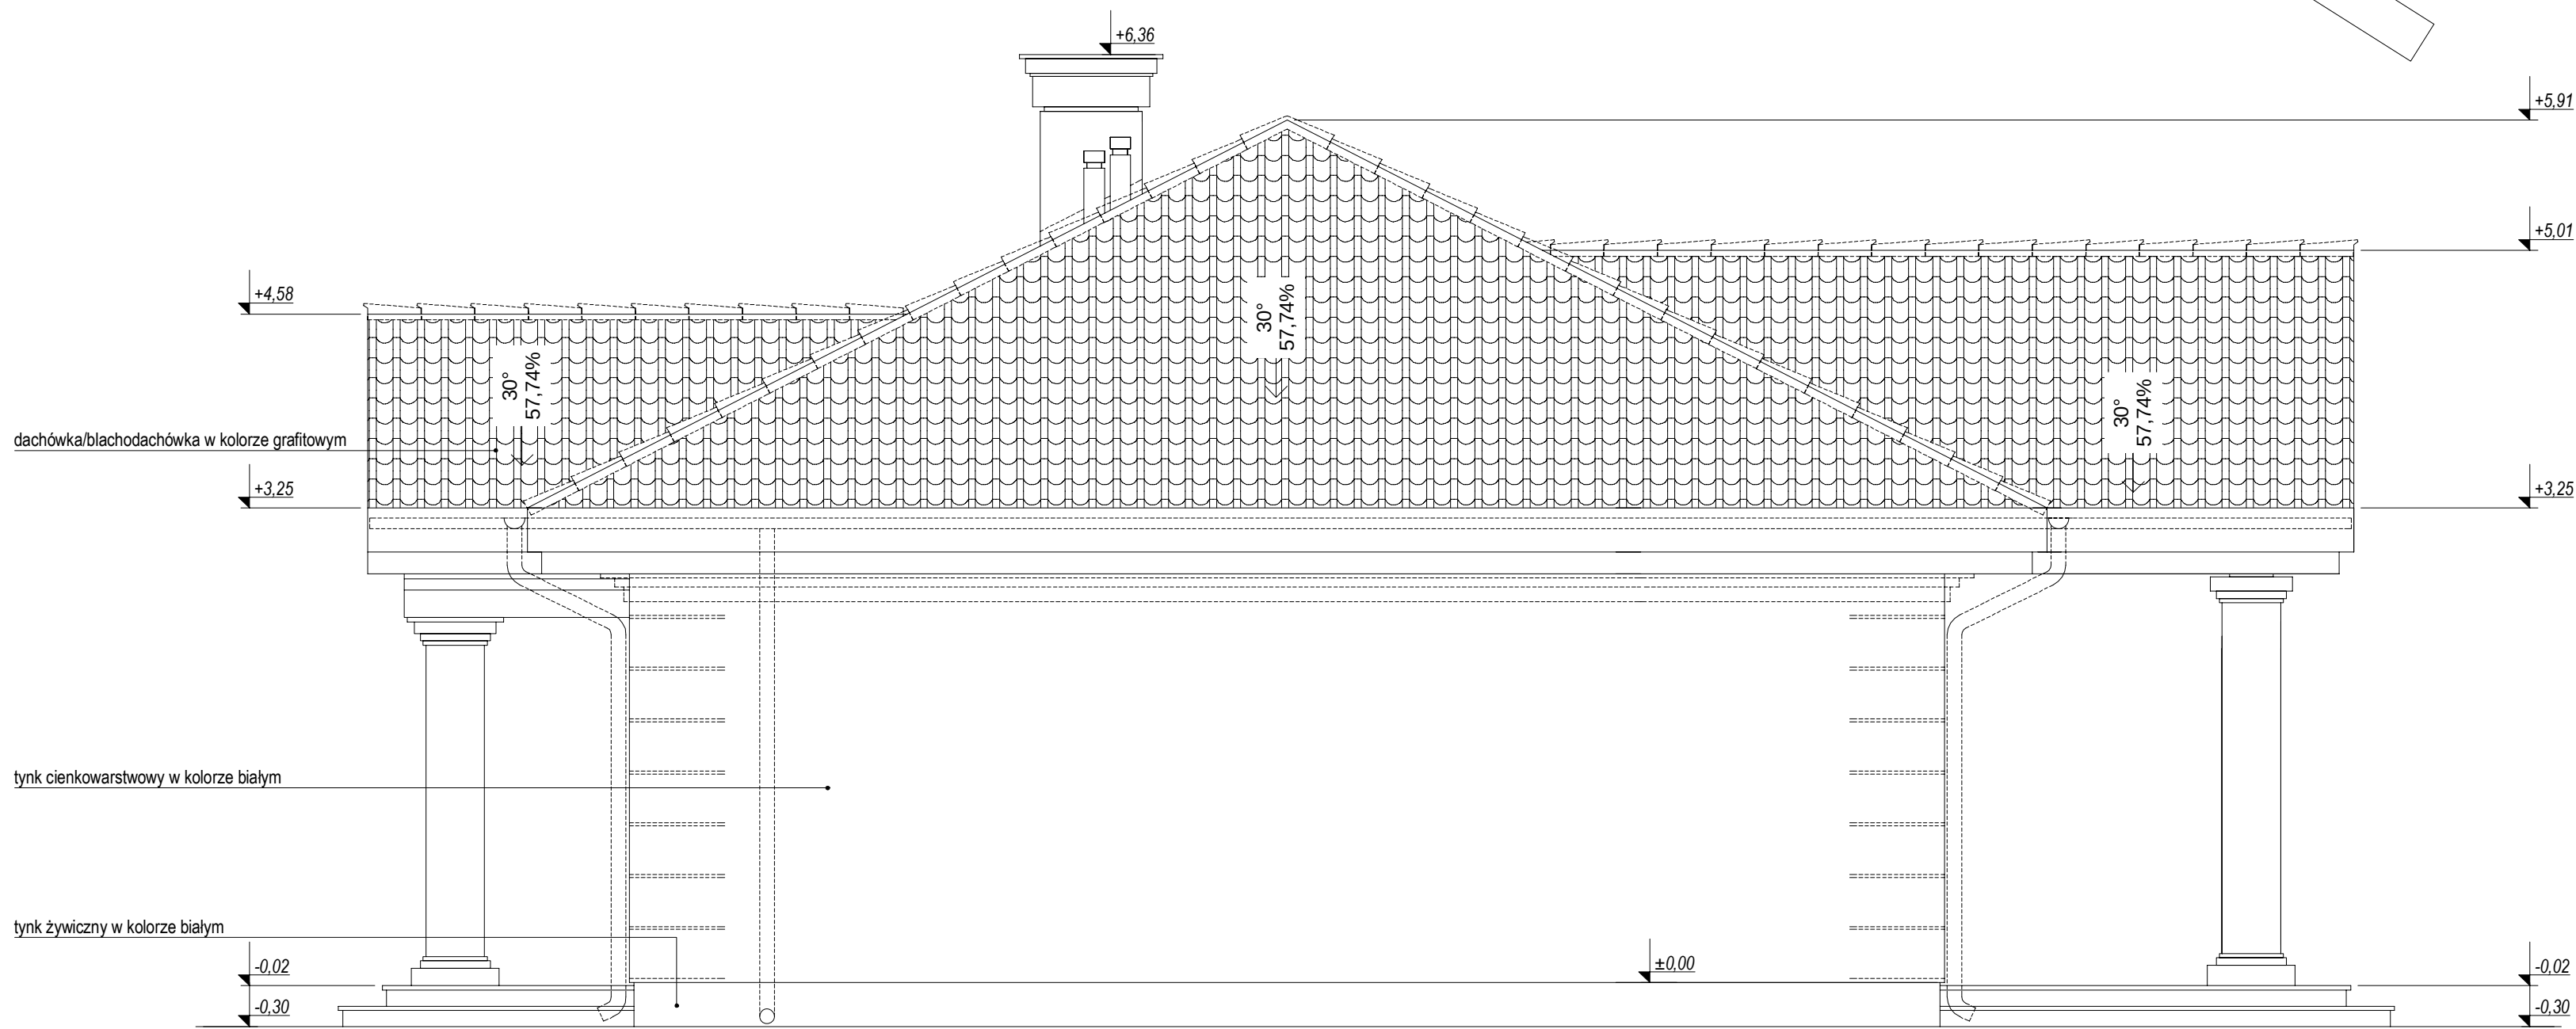

ELEWACJA BOCZNA:

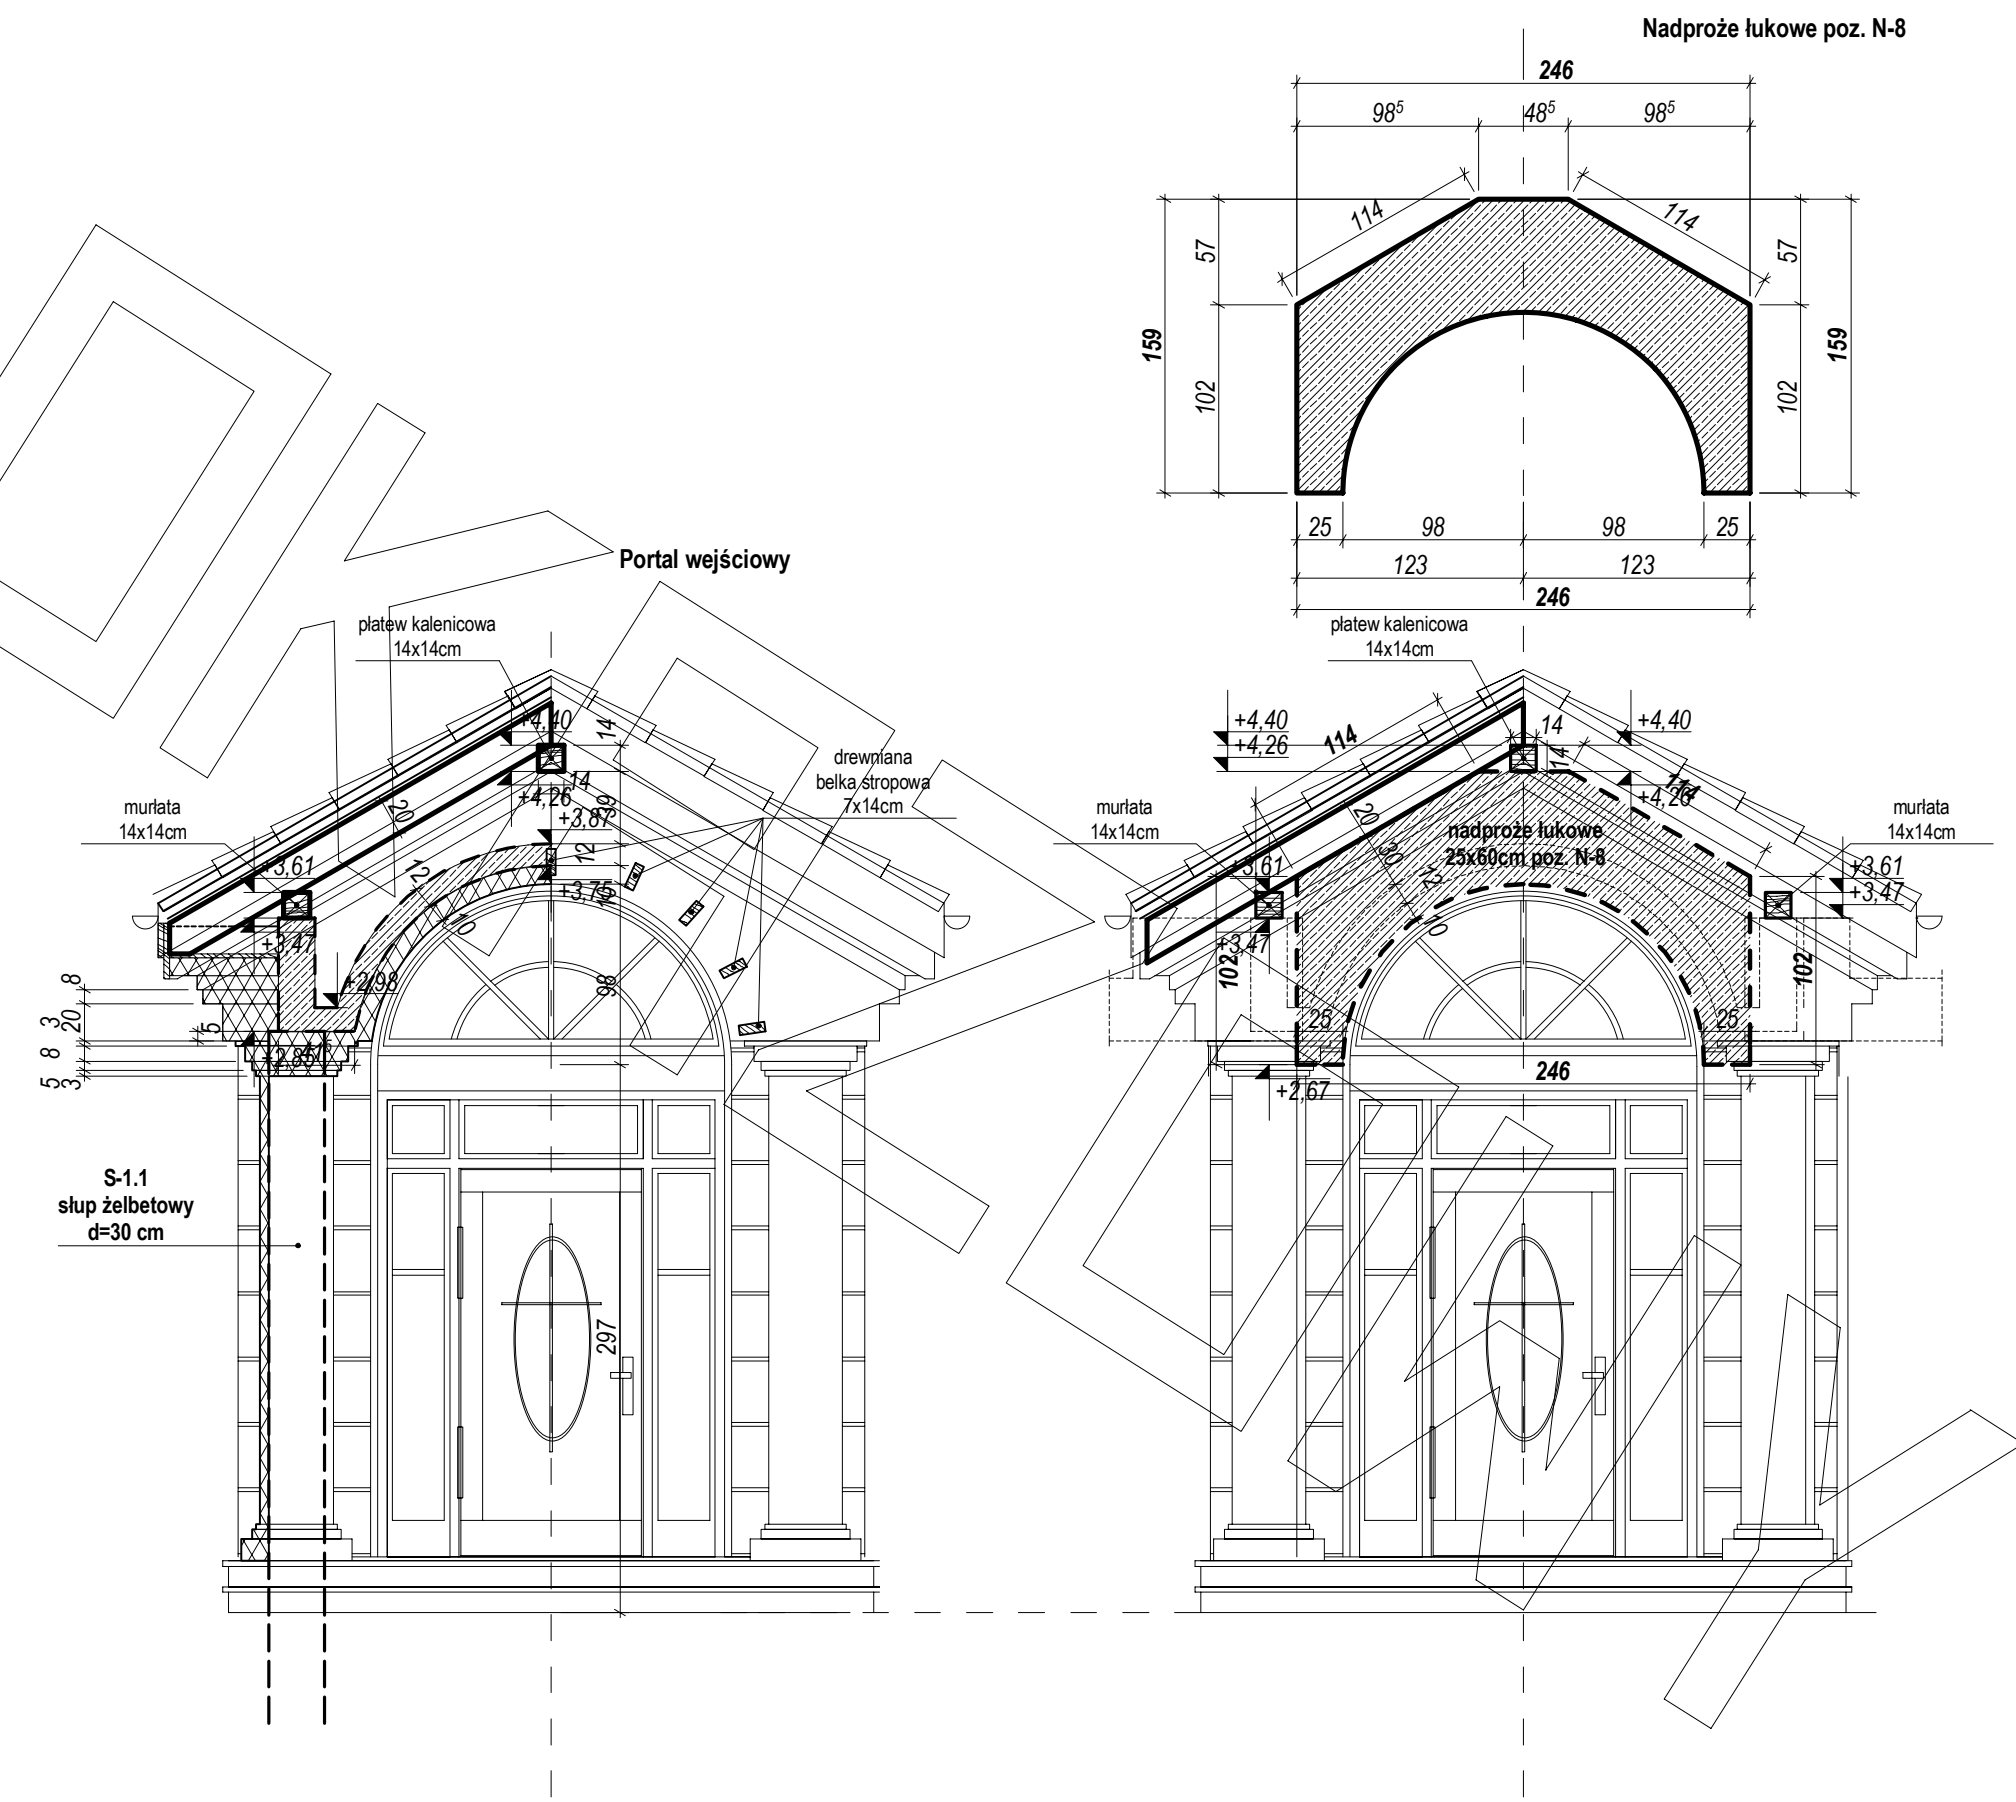

Architectural elevation drawing of a building facade and roof. The drawing shows a gabled roof with a 30° pitch and 57.74% slope. The roof is covered with dark grey tiles. The facade is white with a window. The drawing includes elevation markers: +5.91, +3.25, +2.80, ±0.00, and -0.30. The text "EGZEMPLARZ" is written diagonally across the drawing.

ELEWACJA BOCZNA:



www.mgprojekt.com.pl