





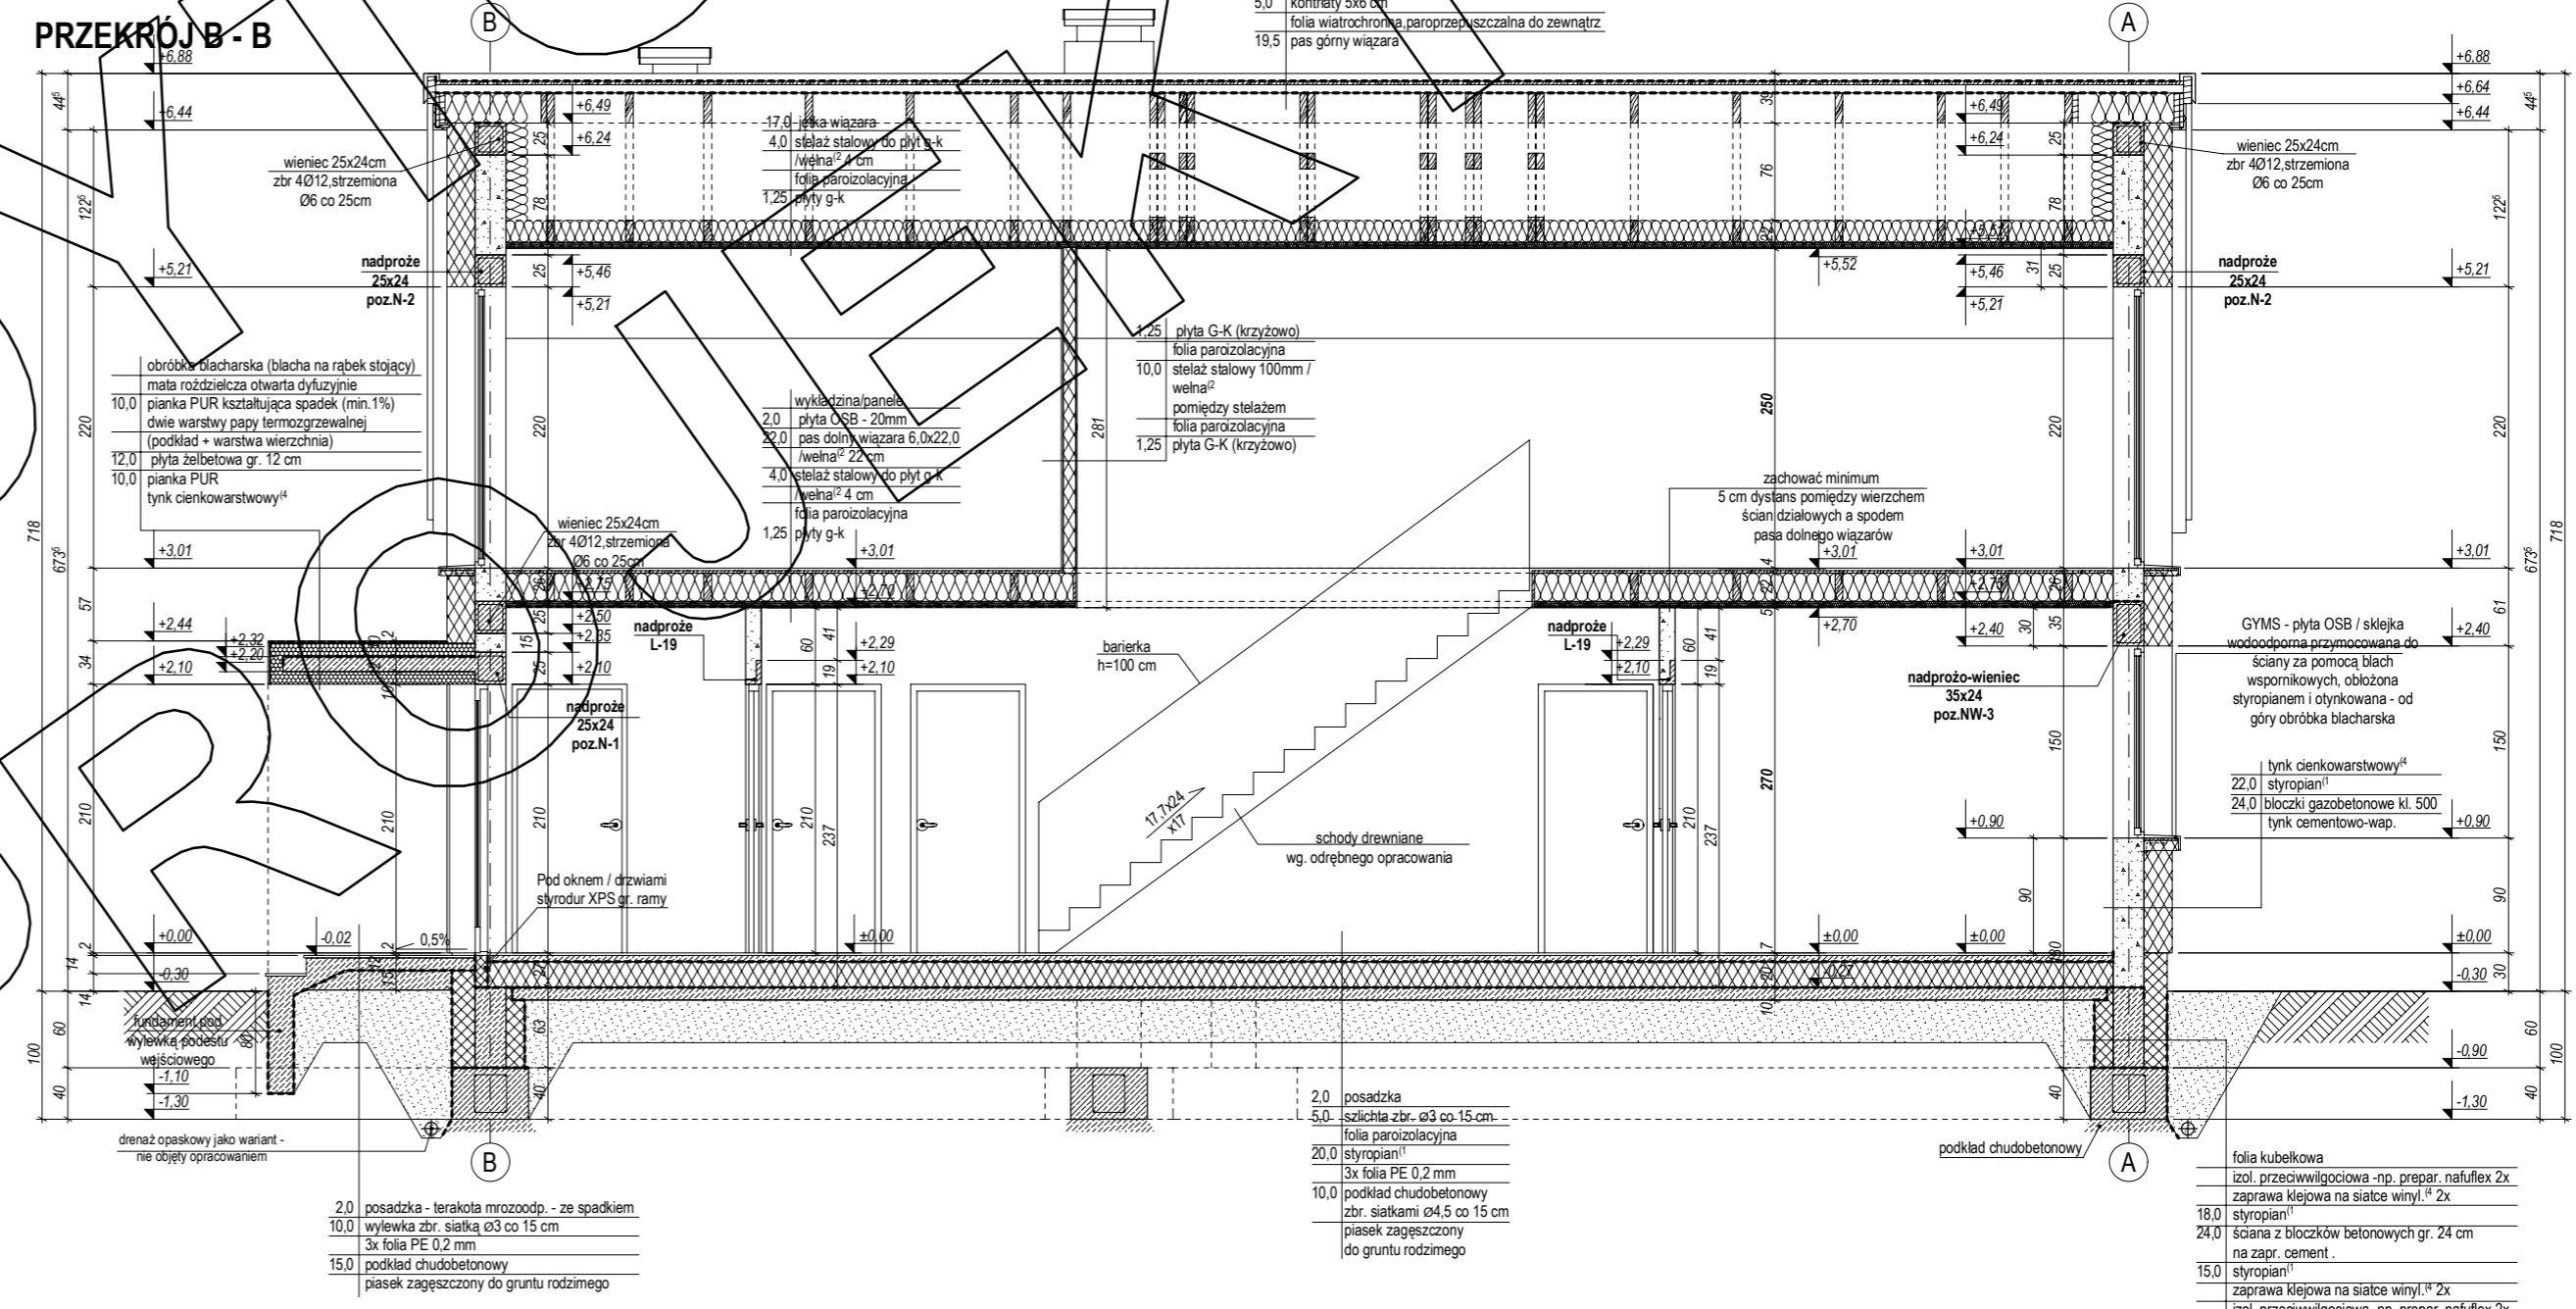

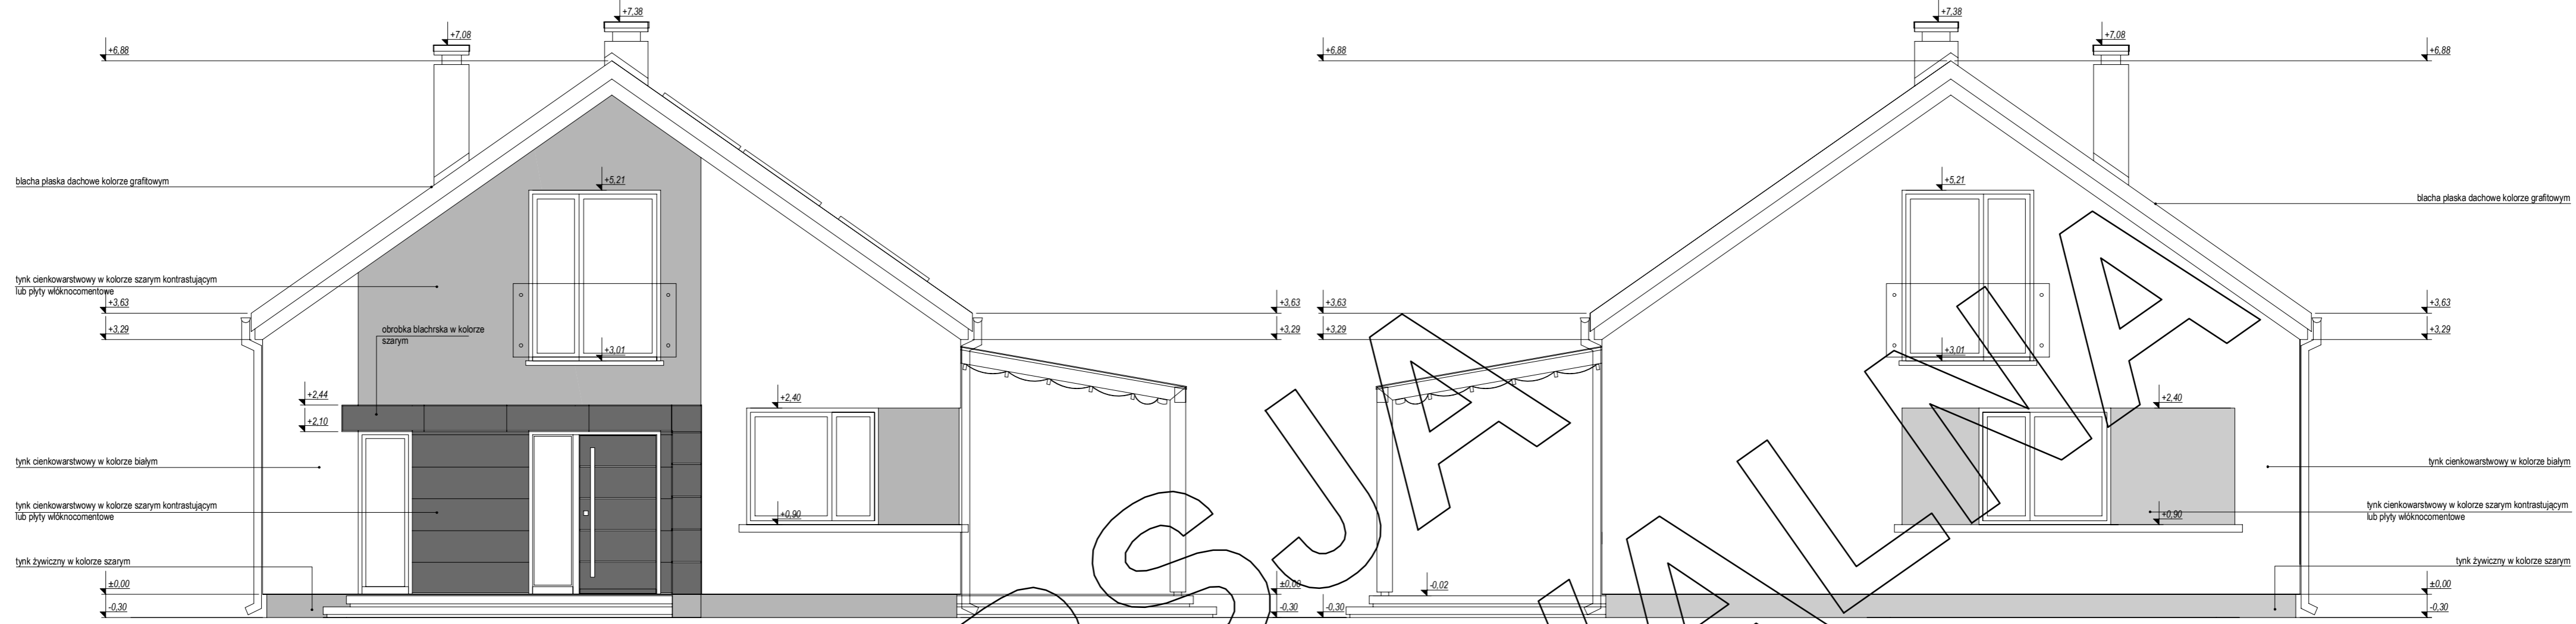

ELEWACJA FRONTOWA:

ELEWACJA TYLNA:

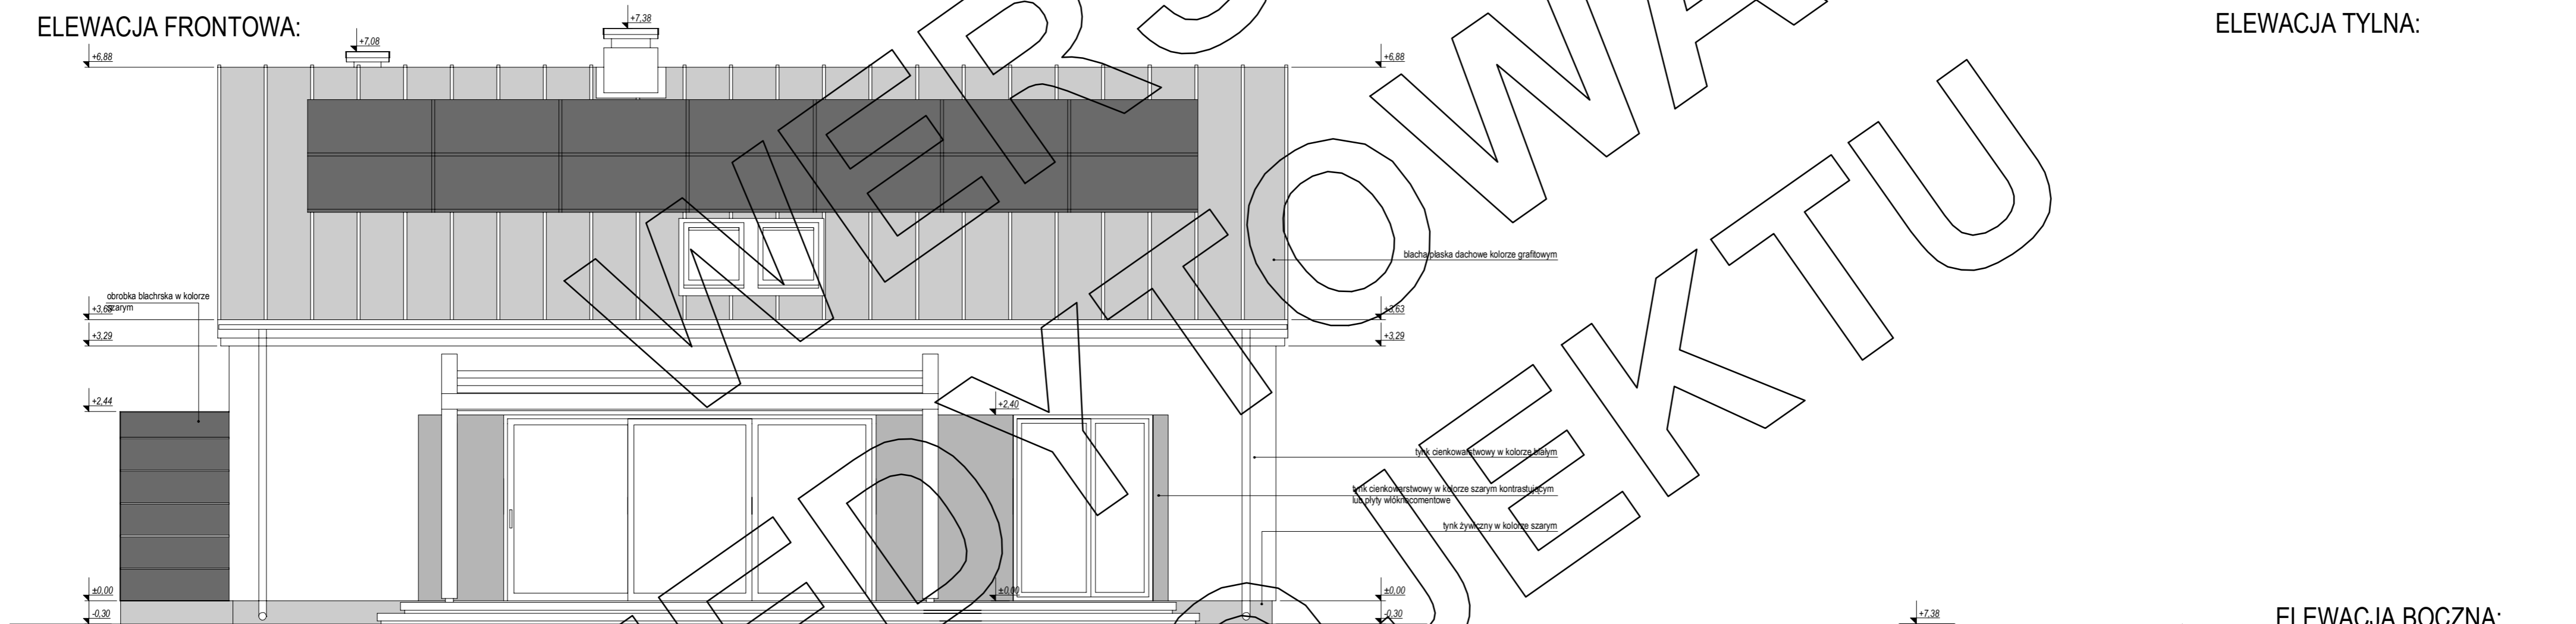

ELEWACJA BOCZNA:

ELEWACJA BOCZNA:

