


RZUT PARTERU

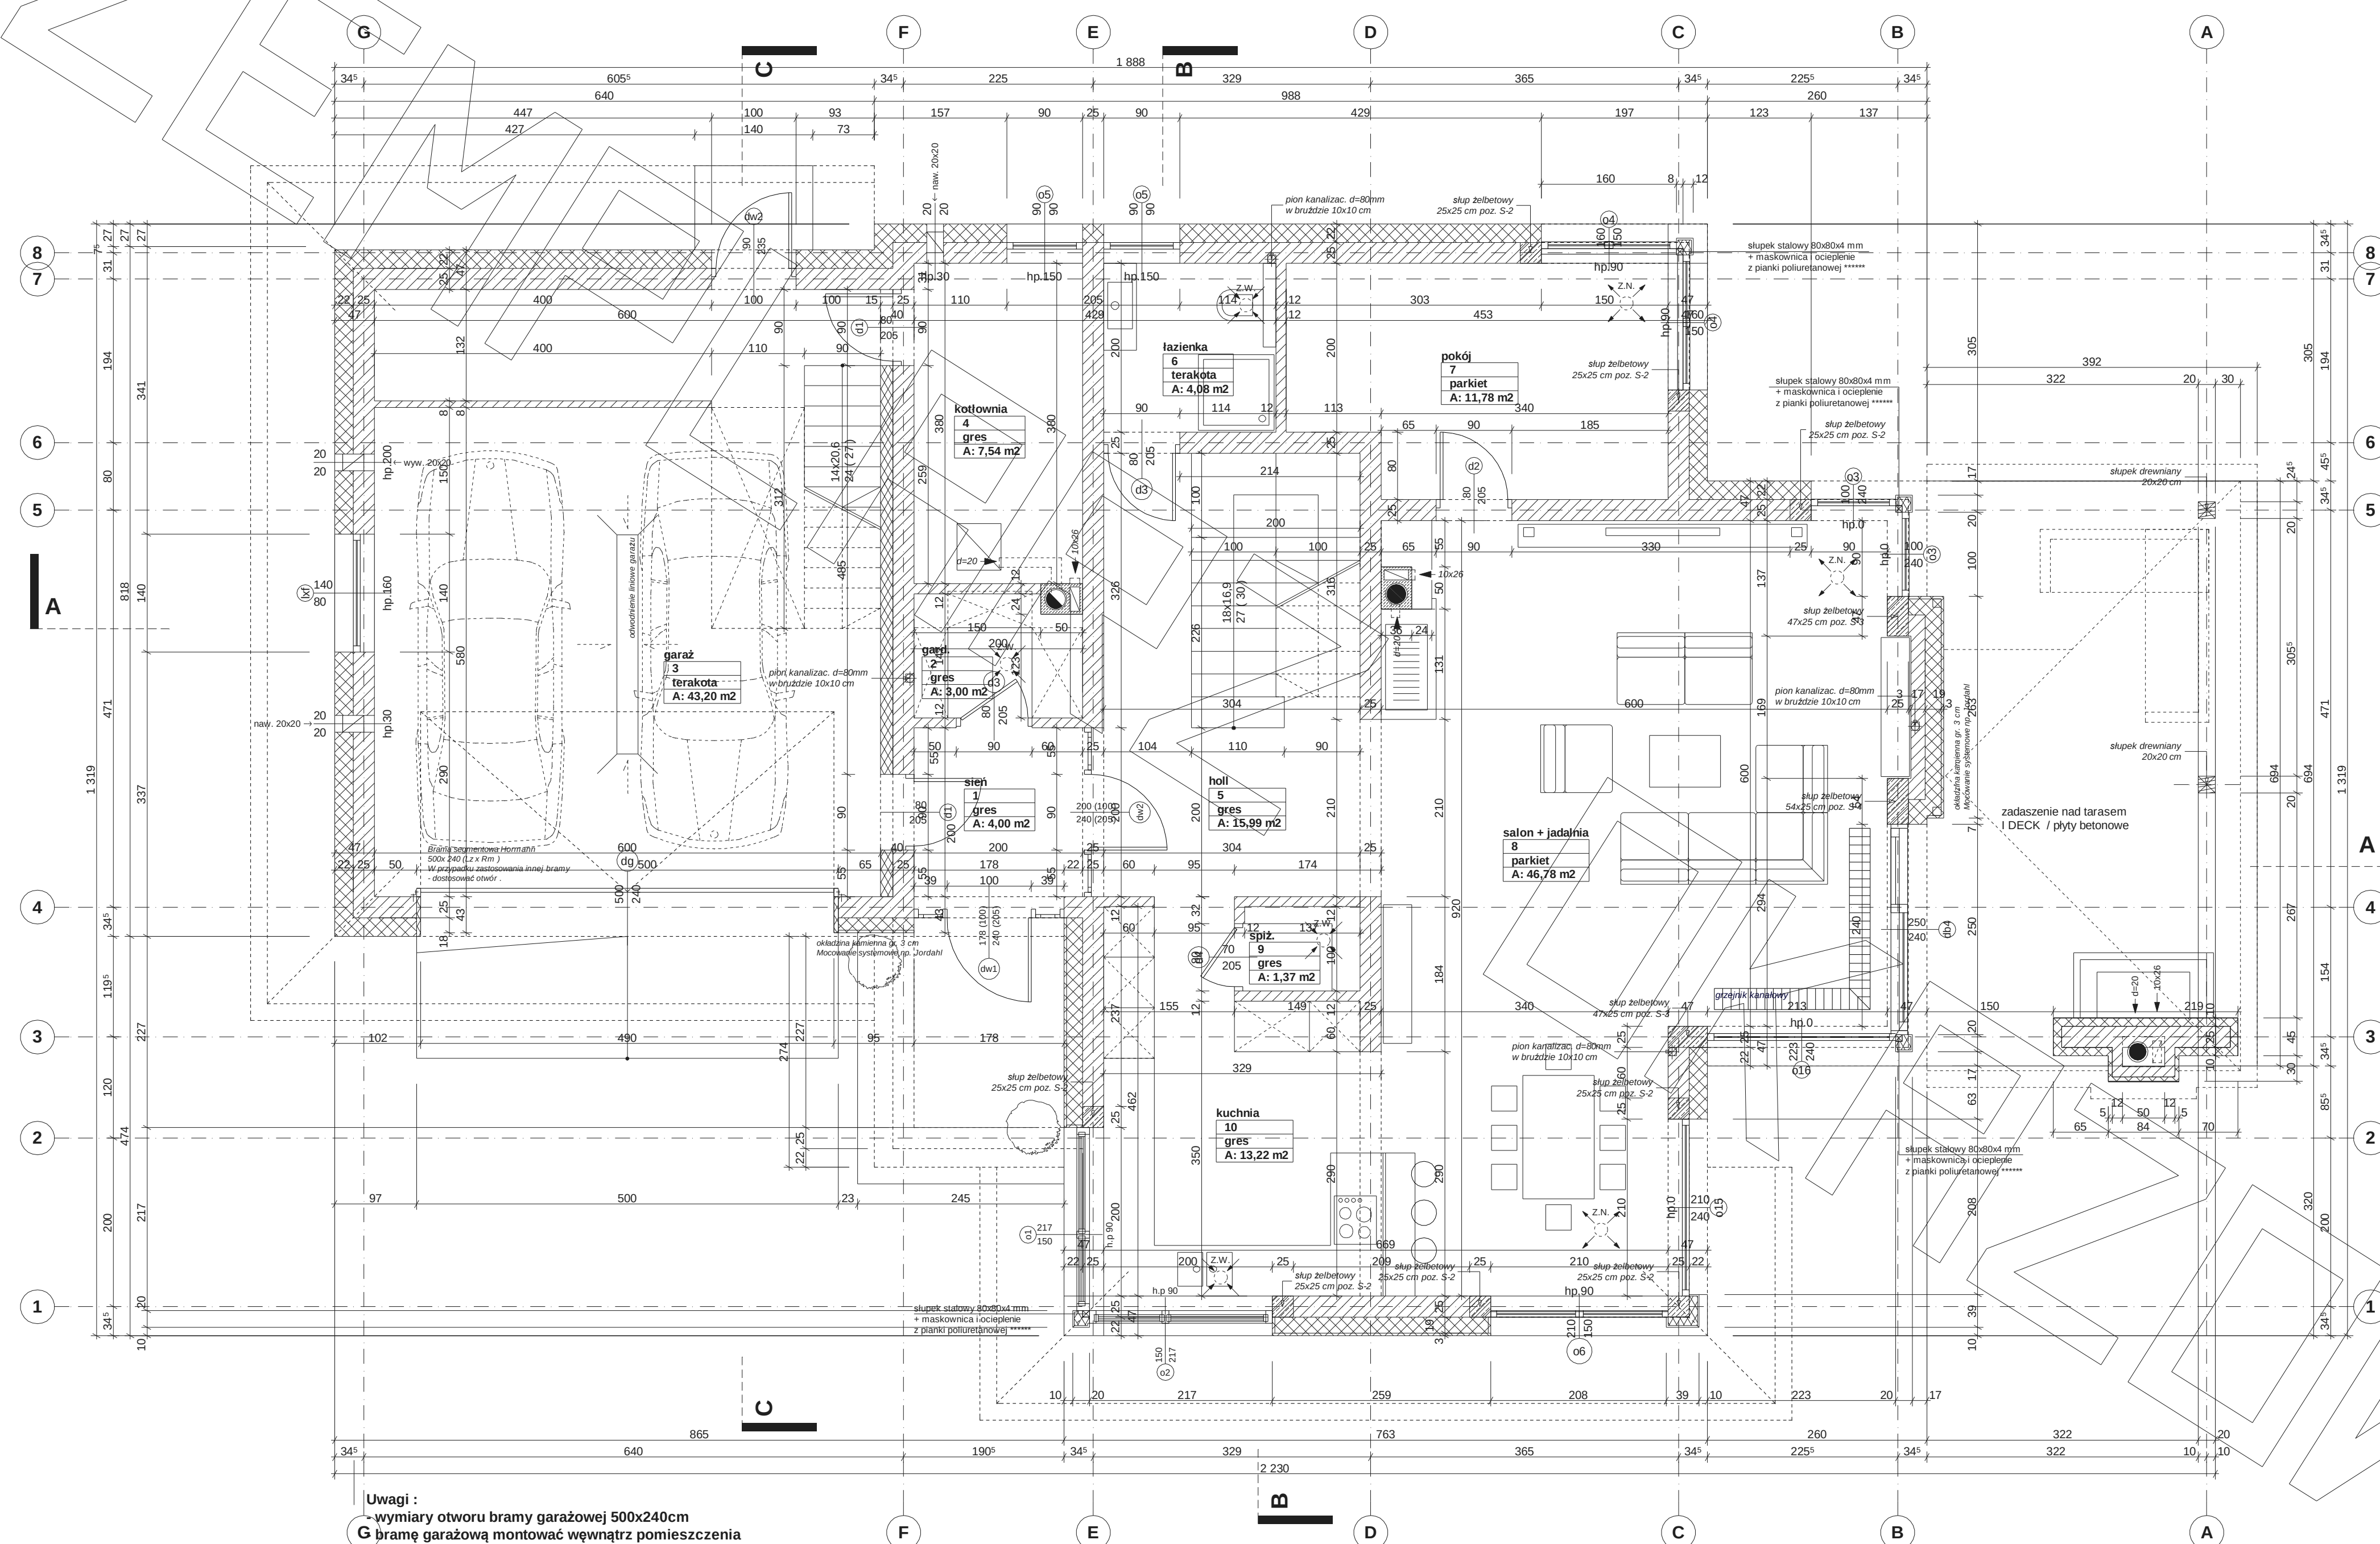


Uwagi :


- wymiary otworu bramy garażowej 500x240cm
- G bramę garażową montować wewnątrz pomieszczenia za pomocą kotew dystansowych
- głąb otworu bramy garażowej docieplić styropianem gr. 5cm
- w przypadku montażu innej bramy garażowej dostosować wielkość otworu i sposób montażu do wymogów producenta
- pozycje konstrukcyjne - patrz opracowanie konstrukcyjne
- Z.N. - zawór wentylacyjny nawiewny zamontowany w suficie pomieszczenia - patrz opracowanie instalacji
- Z.W. - zawór wentylacyjny wywiewny zamontowany w suficie pomieszczenia - patrz opracowanie instalacji

RZUT PIĘTRA


Uwagi :
 - pozycje konstrukcyjne - patrz opracowanie konstrukcyjne
 - Z.N. - zawór wentylacyjny nawiewny zamontowany w suficie pomieszczenia - patrz opracowanie instalacji
 - Z.W. - zawór wentylacyjny wyciągowy zamontowany w suficie pomieszczenia - patrz opracowanie instalacji

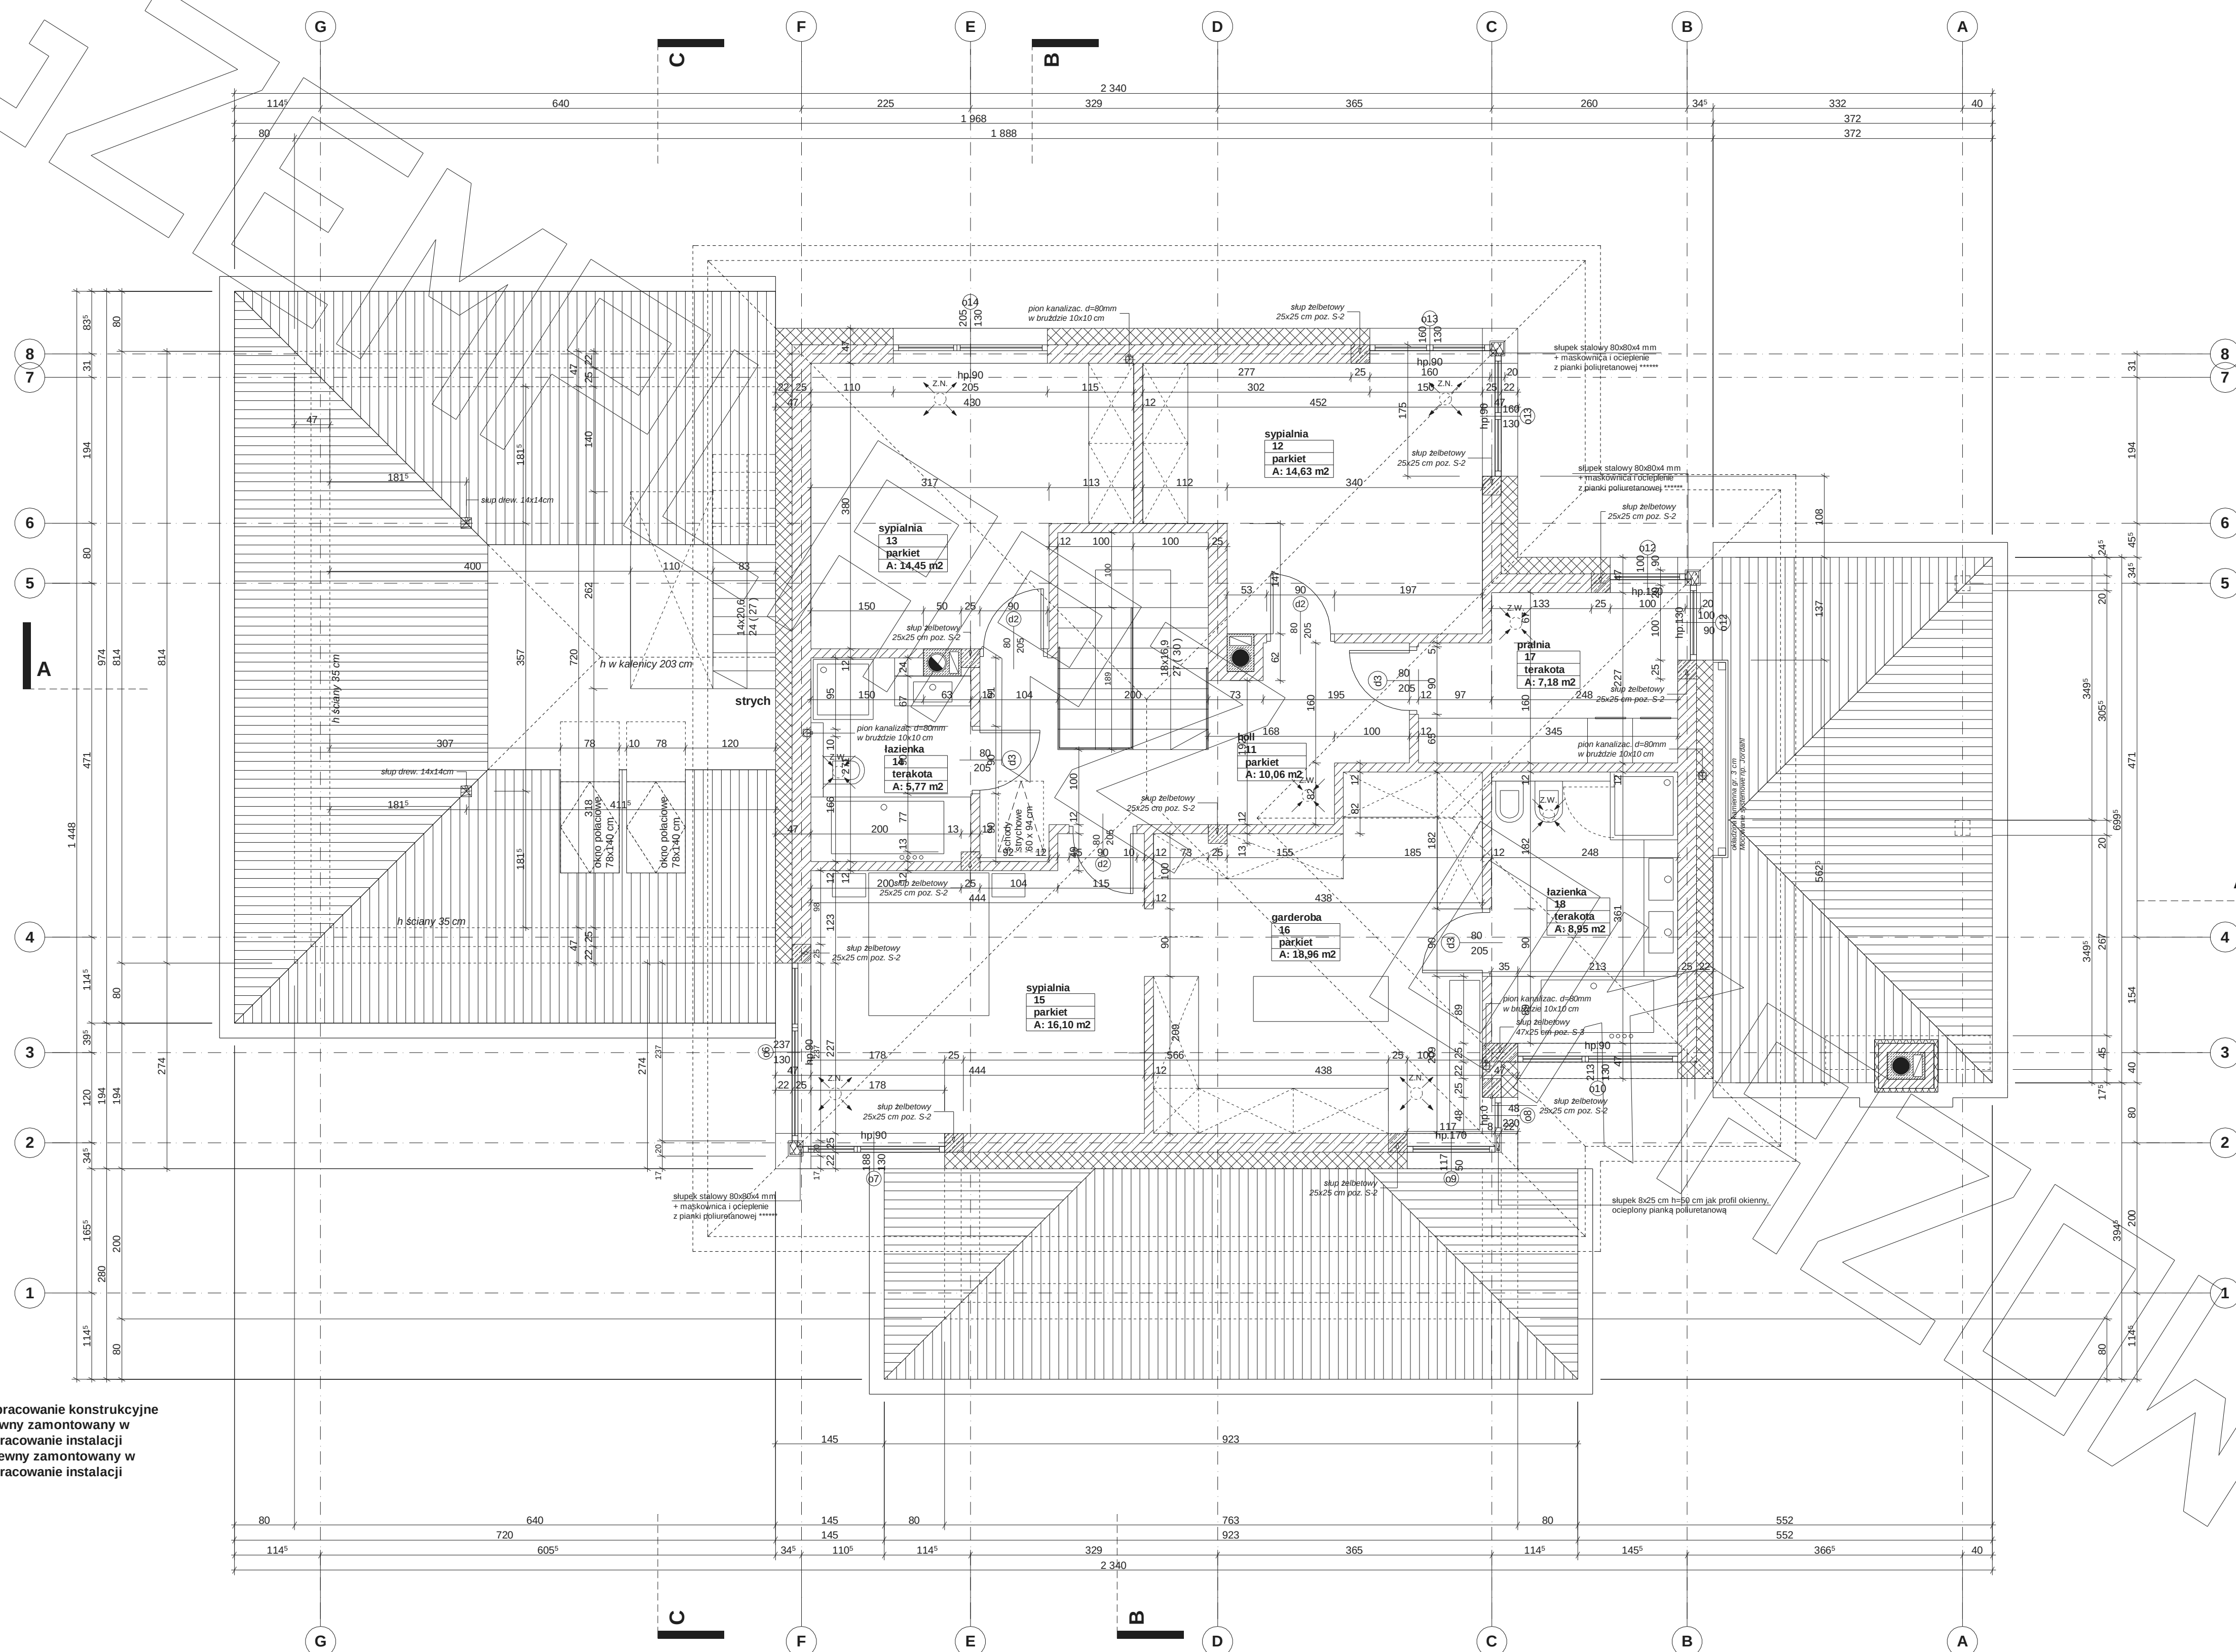

947

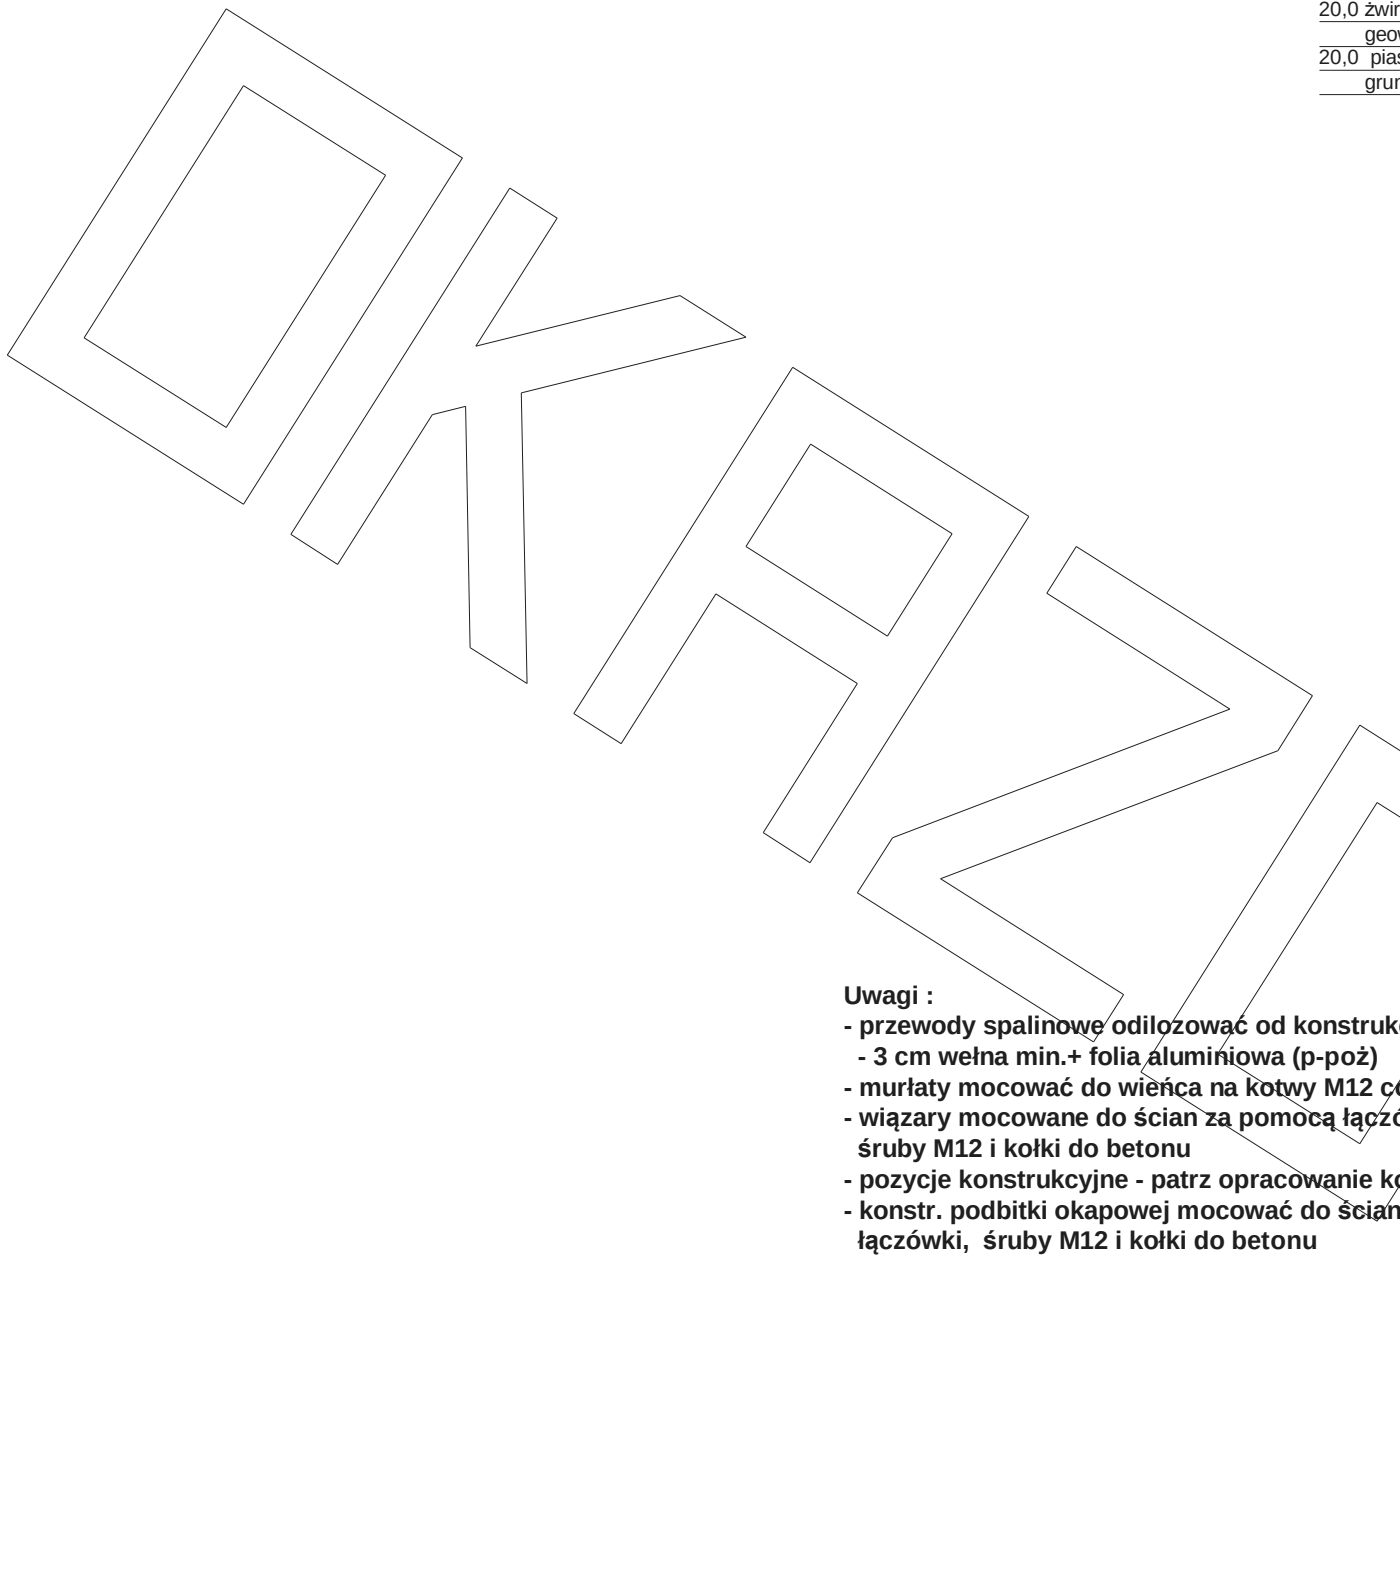


- *** propozycja rodzaje styropianu w zależności od miejsca zastosowania:
 - 1. białek/podłoga (tytuł na gruncie) – "Termo Organika dach - podłogi"
 - 2. dach / strychodach – "Termo Organika dach - podłoga"
 - 3. ściany zewnętrzne – "Termo Organika fasada"
 - 4. fundamenty – "Termo Organika fundament"
- *** dla budynków o powyższej energooszczędności:
 - 1. balkon/podłoga (tytuł na gruncie) – "Termo Organika Termostium dach - podłogi"
 - 2. ściany zewnętrzne – "Termo Organika Termostium Plus fasada"
 - 3. fundamenty – "Termo Organika Termostium fundament"
- *** propozycja waleń mineralna/sklepia w zależności od miejsca zastosowania:
 - "Wielka Kruśul Innowacja w Ekologicznej Technology"
 - dach/skrośki - Classic 025, Classic 030, Ulini 035, Ulini 039
 - dach/skrośki - Classic 030, Classic 044
 - fasada wewnolynowa - TP 116, TP 125 B; TP 425 B; TP 135
- *** propozowane rodzaje pokrycia dachowego (w projekcie przyjęto obciążenie pokrycia ceramicznymi):
 - 1. "Dachówka szarymizacja Creston"
 - 2. "Dachówka fementowa Eurofer"
 - 3. "Dachówka dachowy" -
 - 4. Białca płaska, bżona listowo
- *** kompletny system ociepleń Termo Organika
- *** fasada szklana Creston
- *** w razie zmiany materiału np. ab stosować lub wybrać materiał

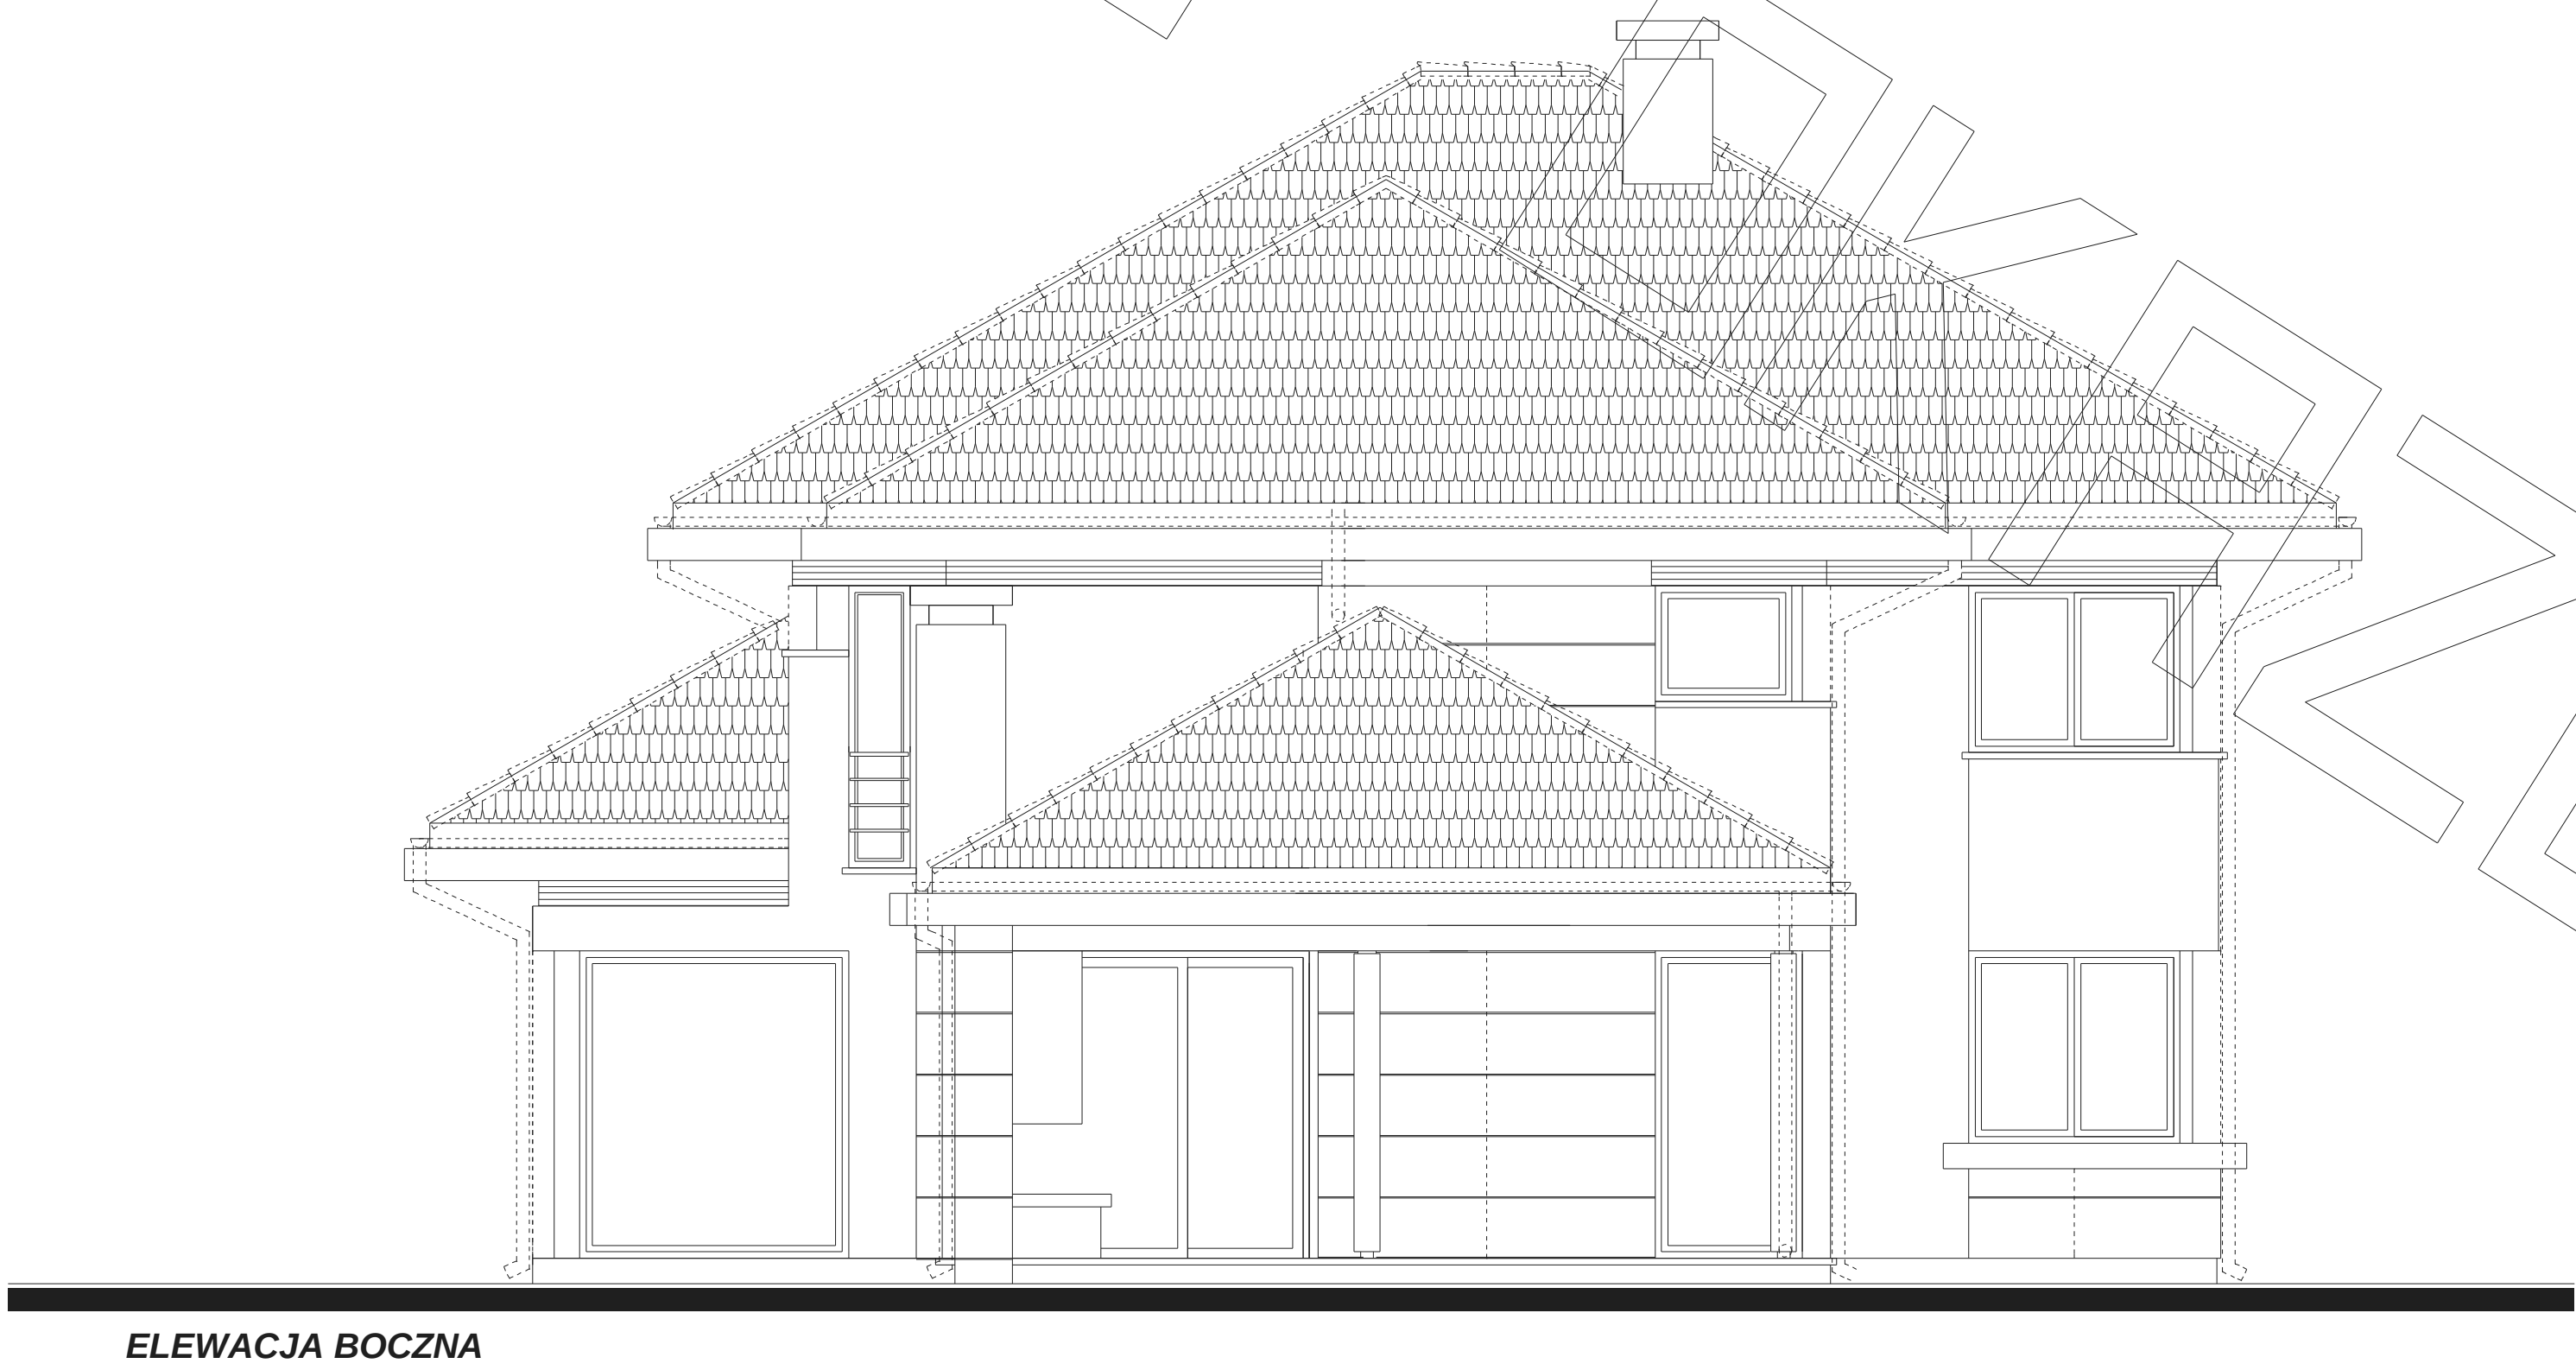



ELEWACJA TYLNA

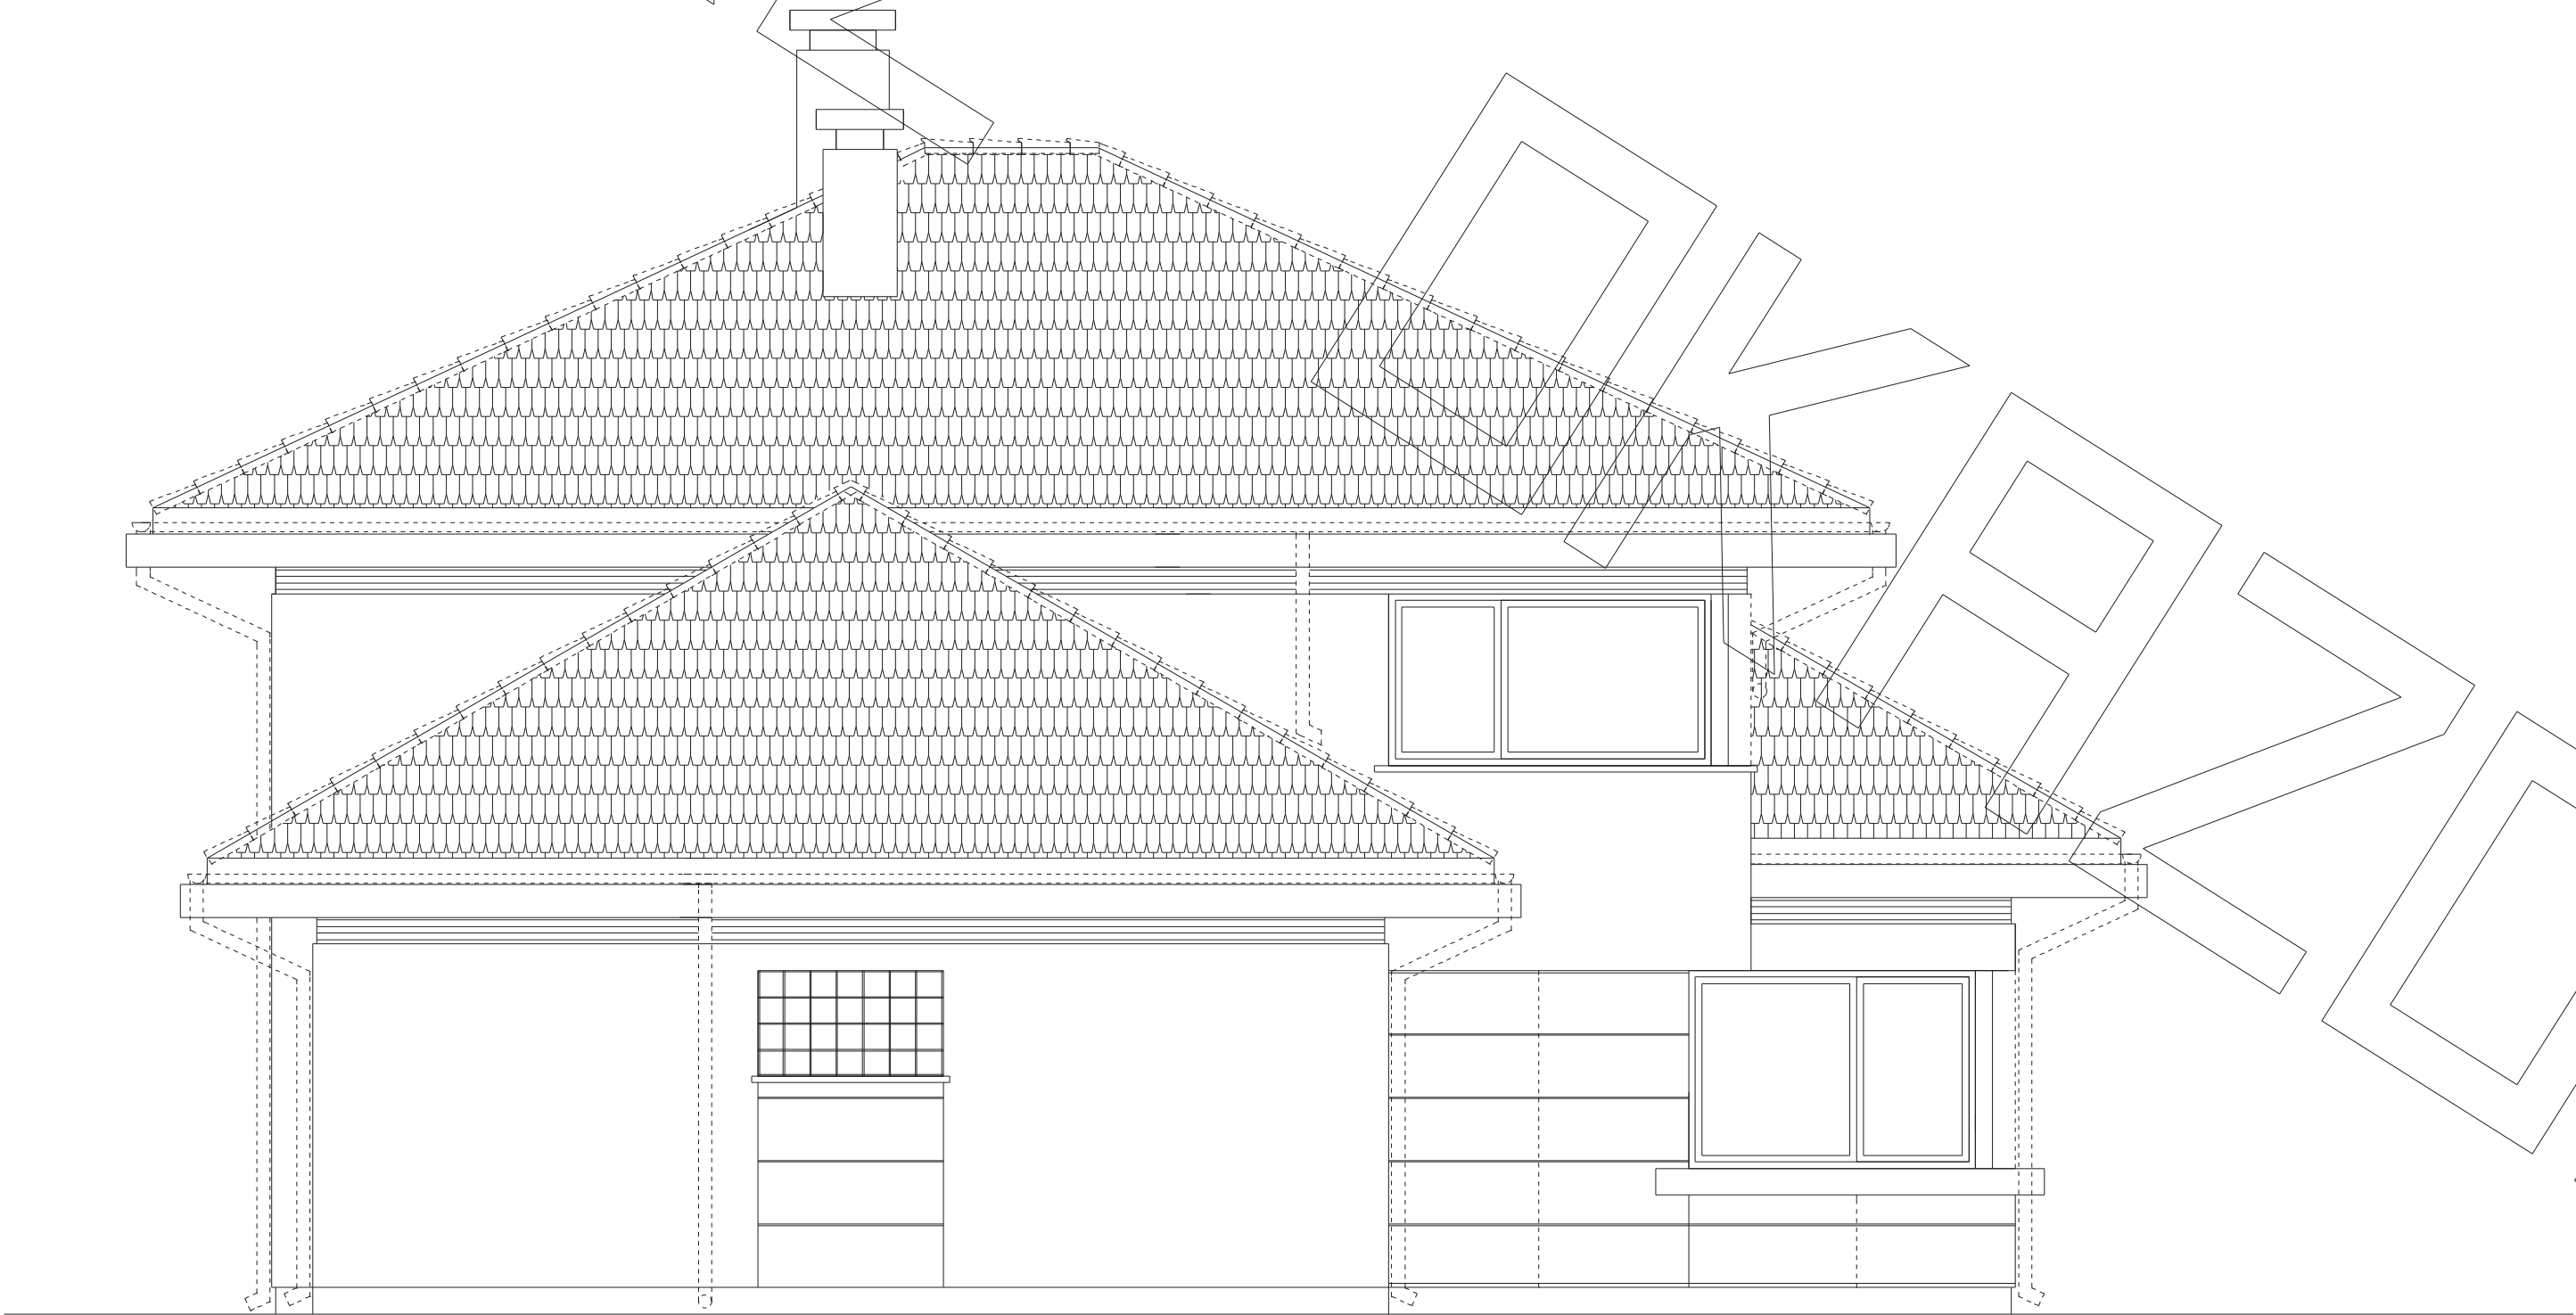

ELEWACJA BOCZNA