




RZUT PODDASZA

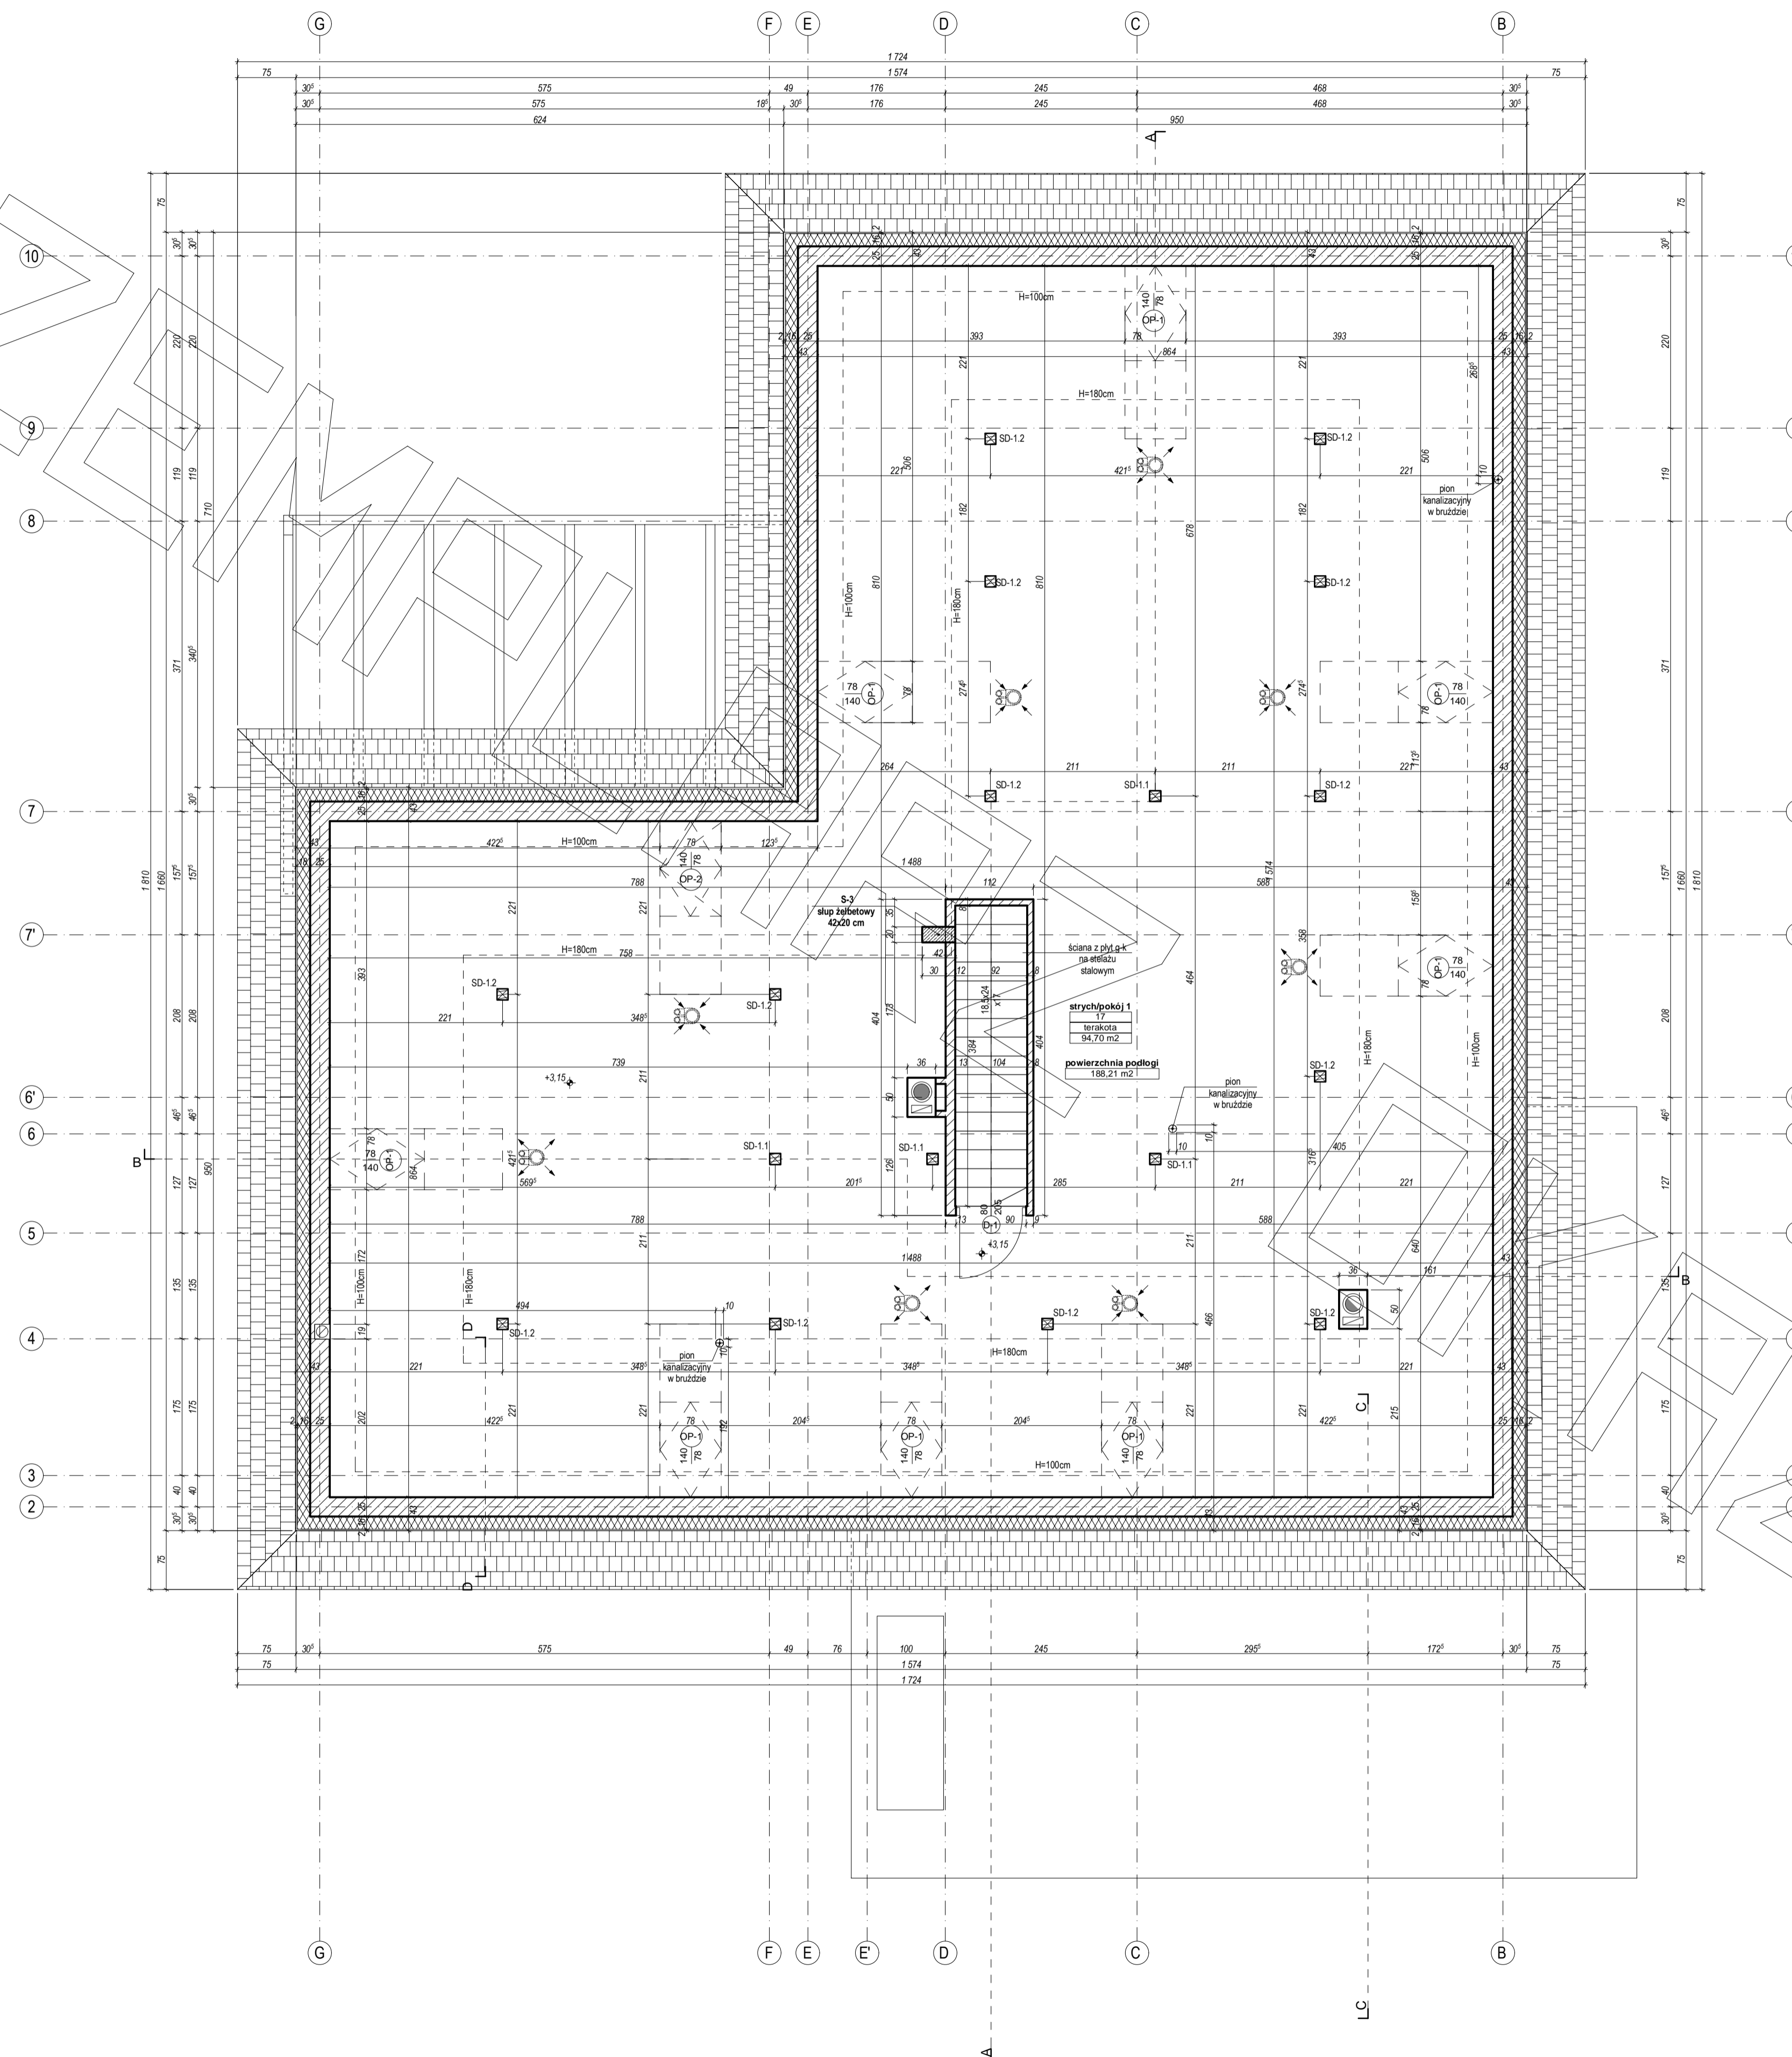

ELEWACJE

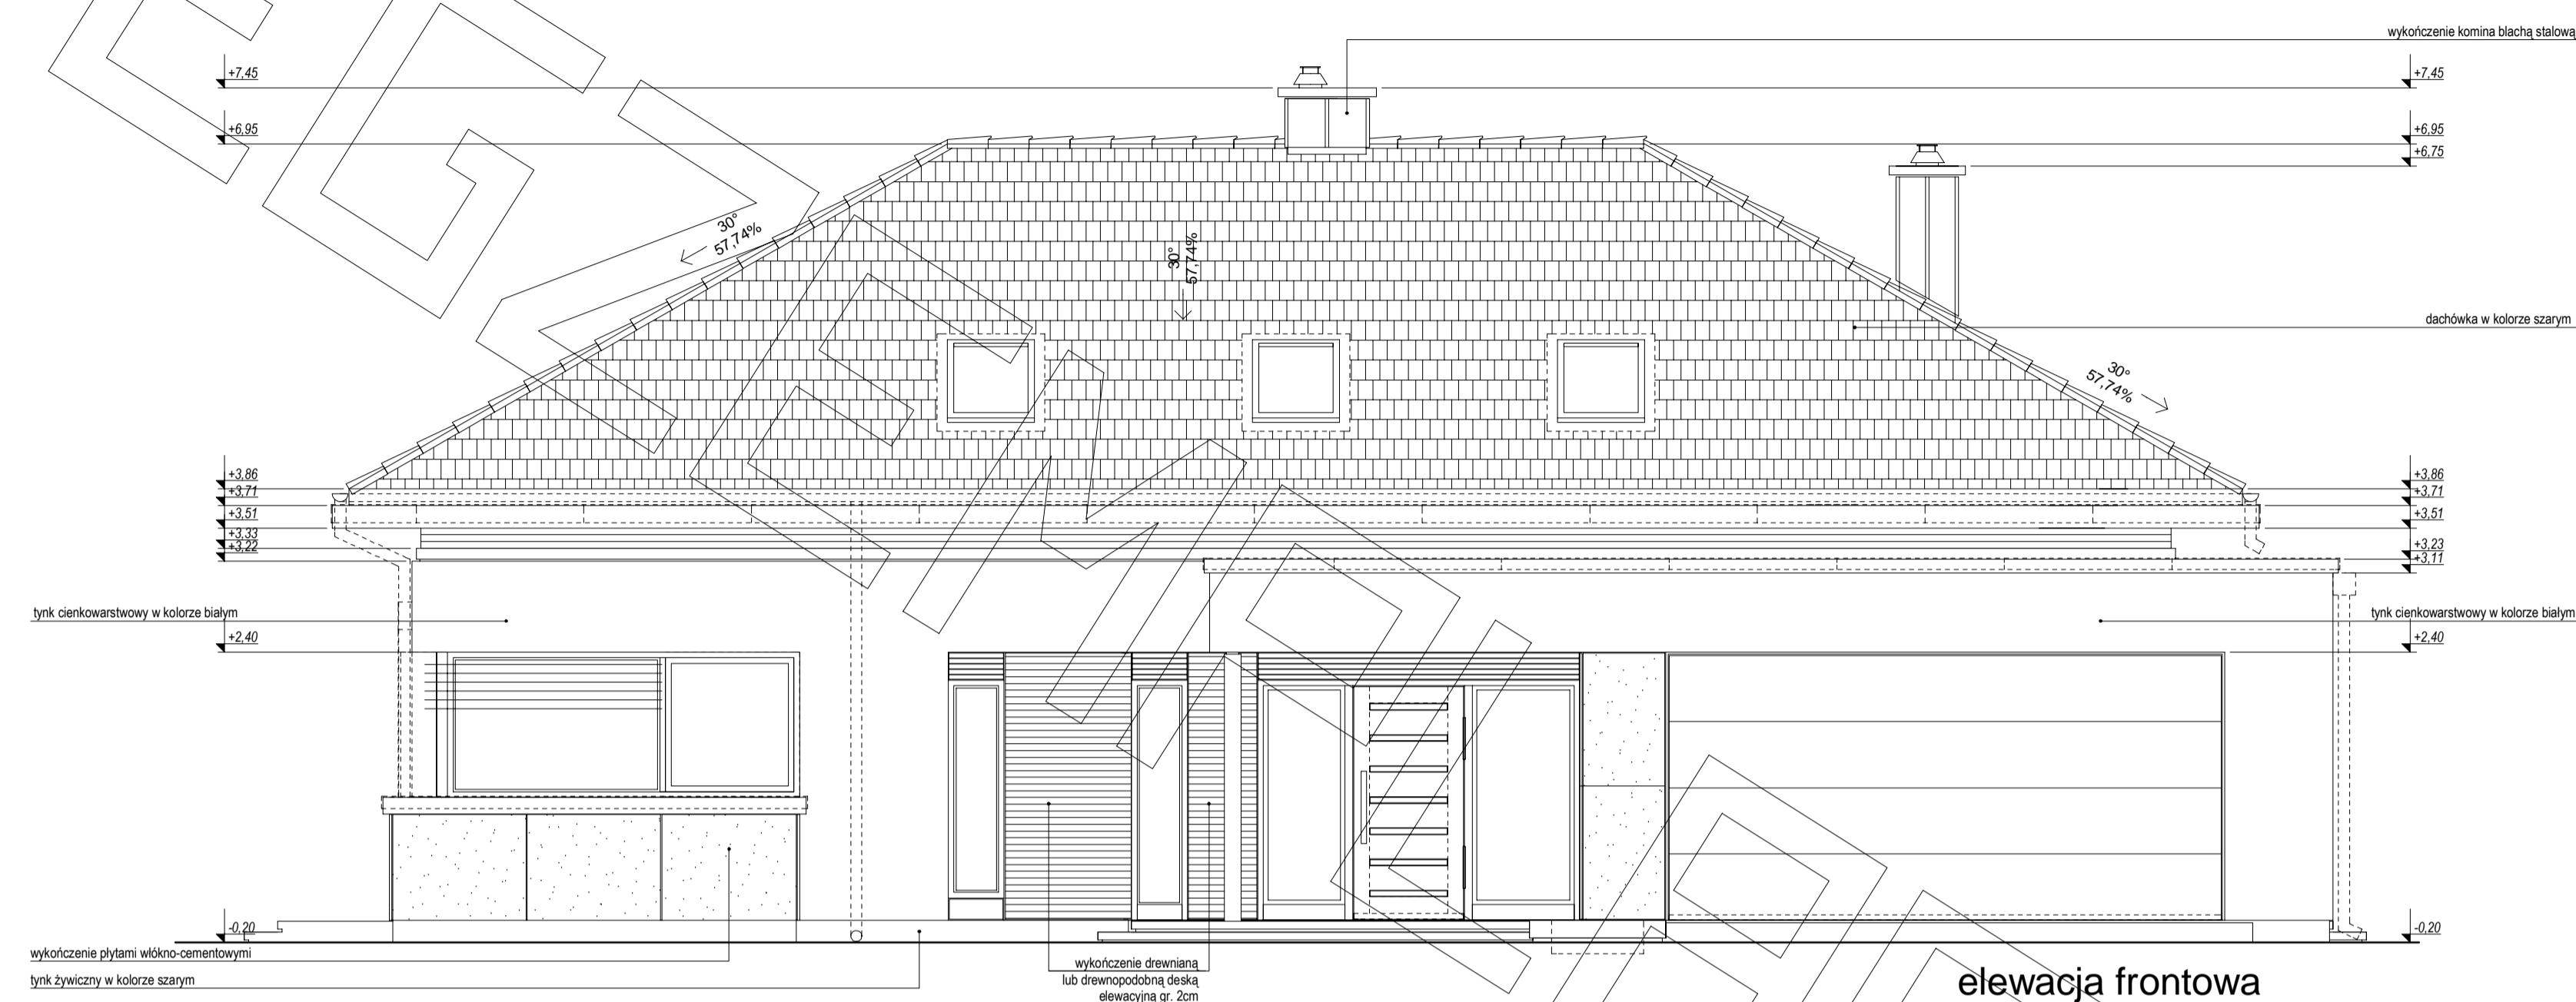

elewacja frontowa

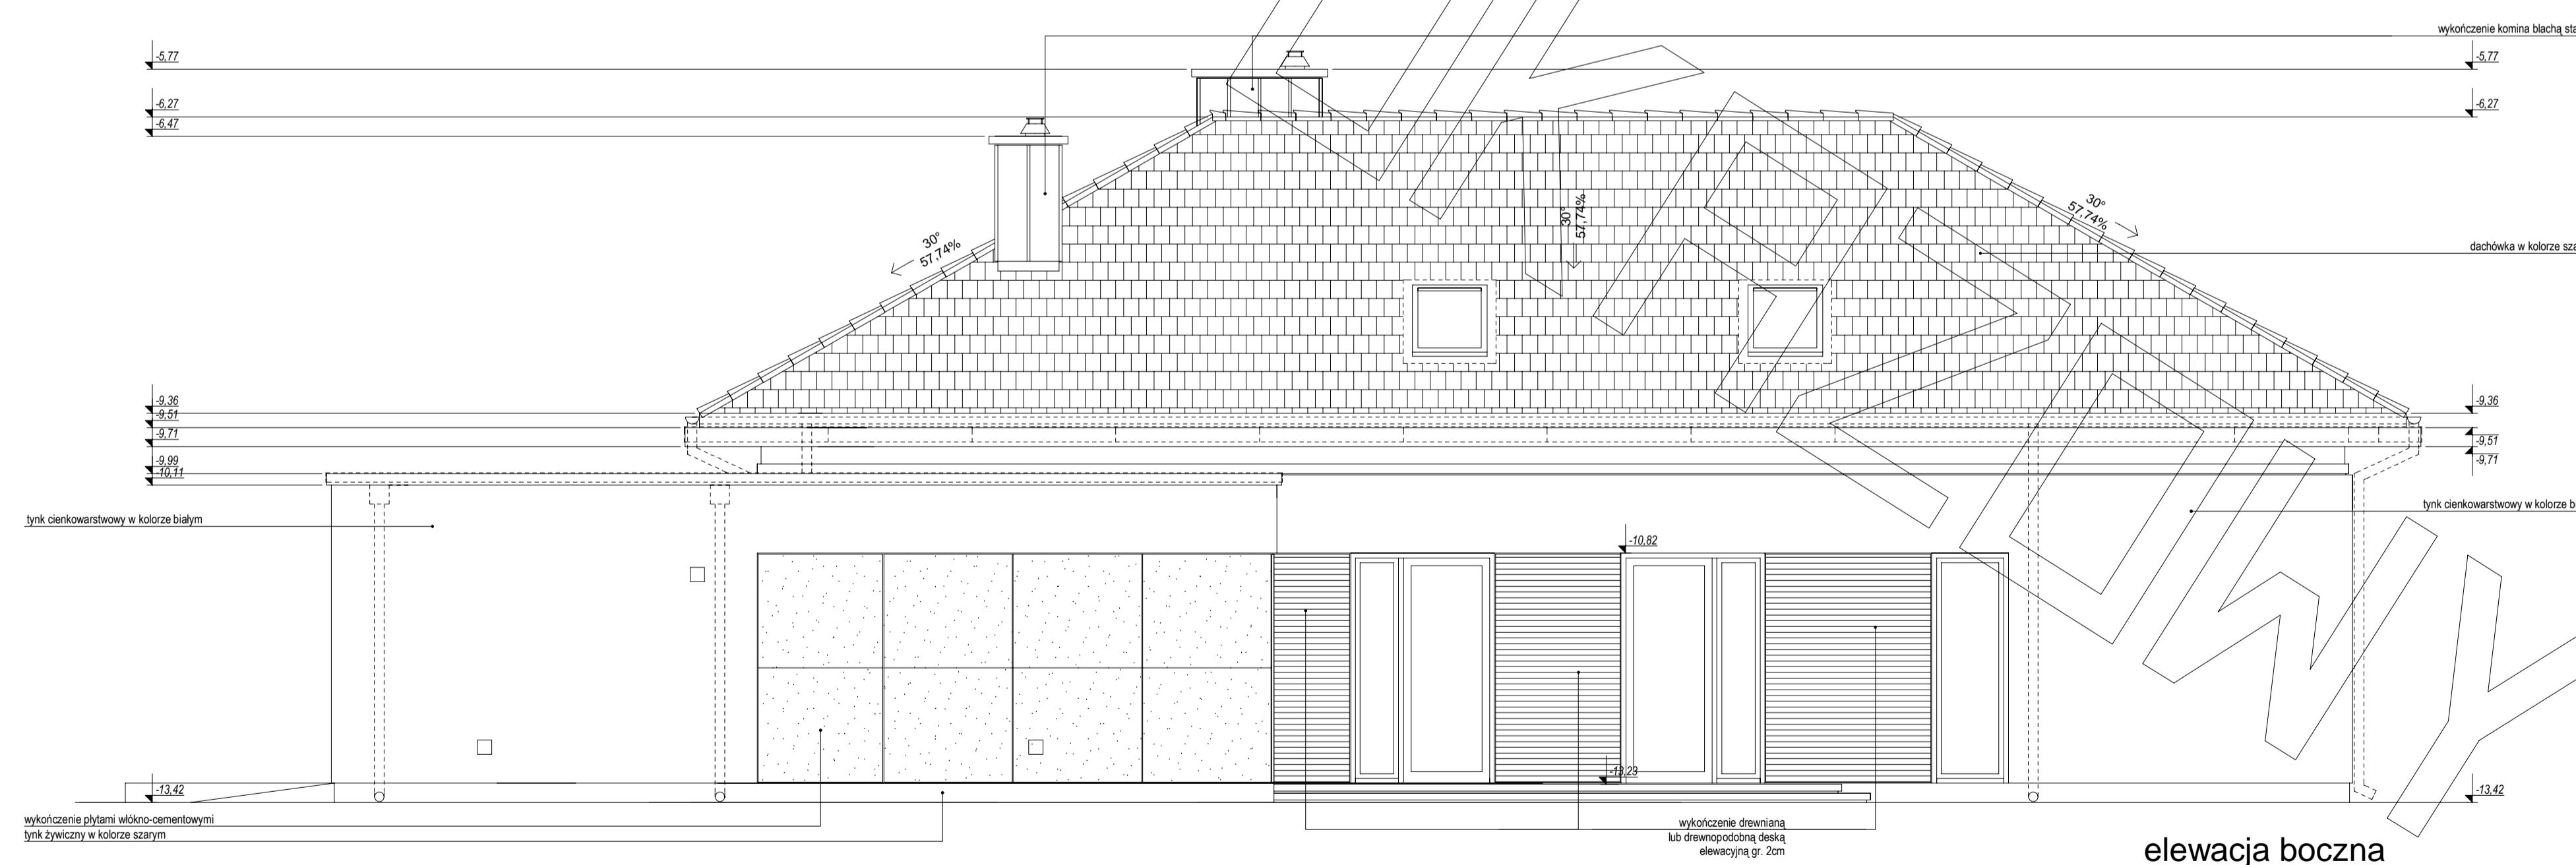

elewacja boczna

ELEWACJE

