



MG


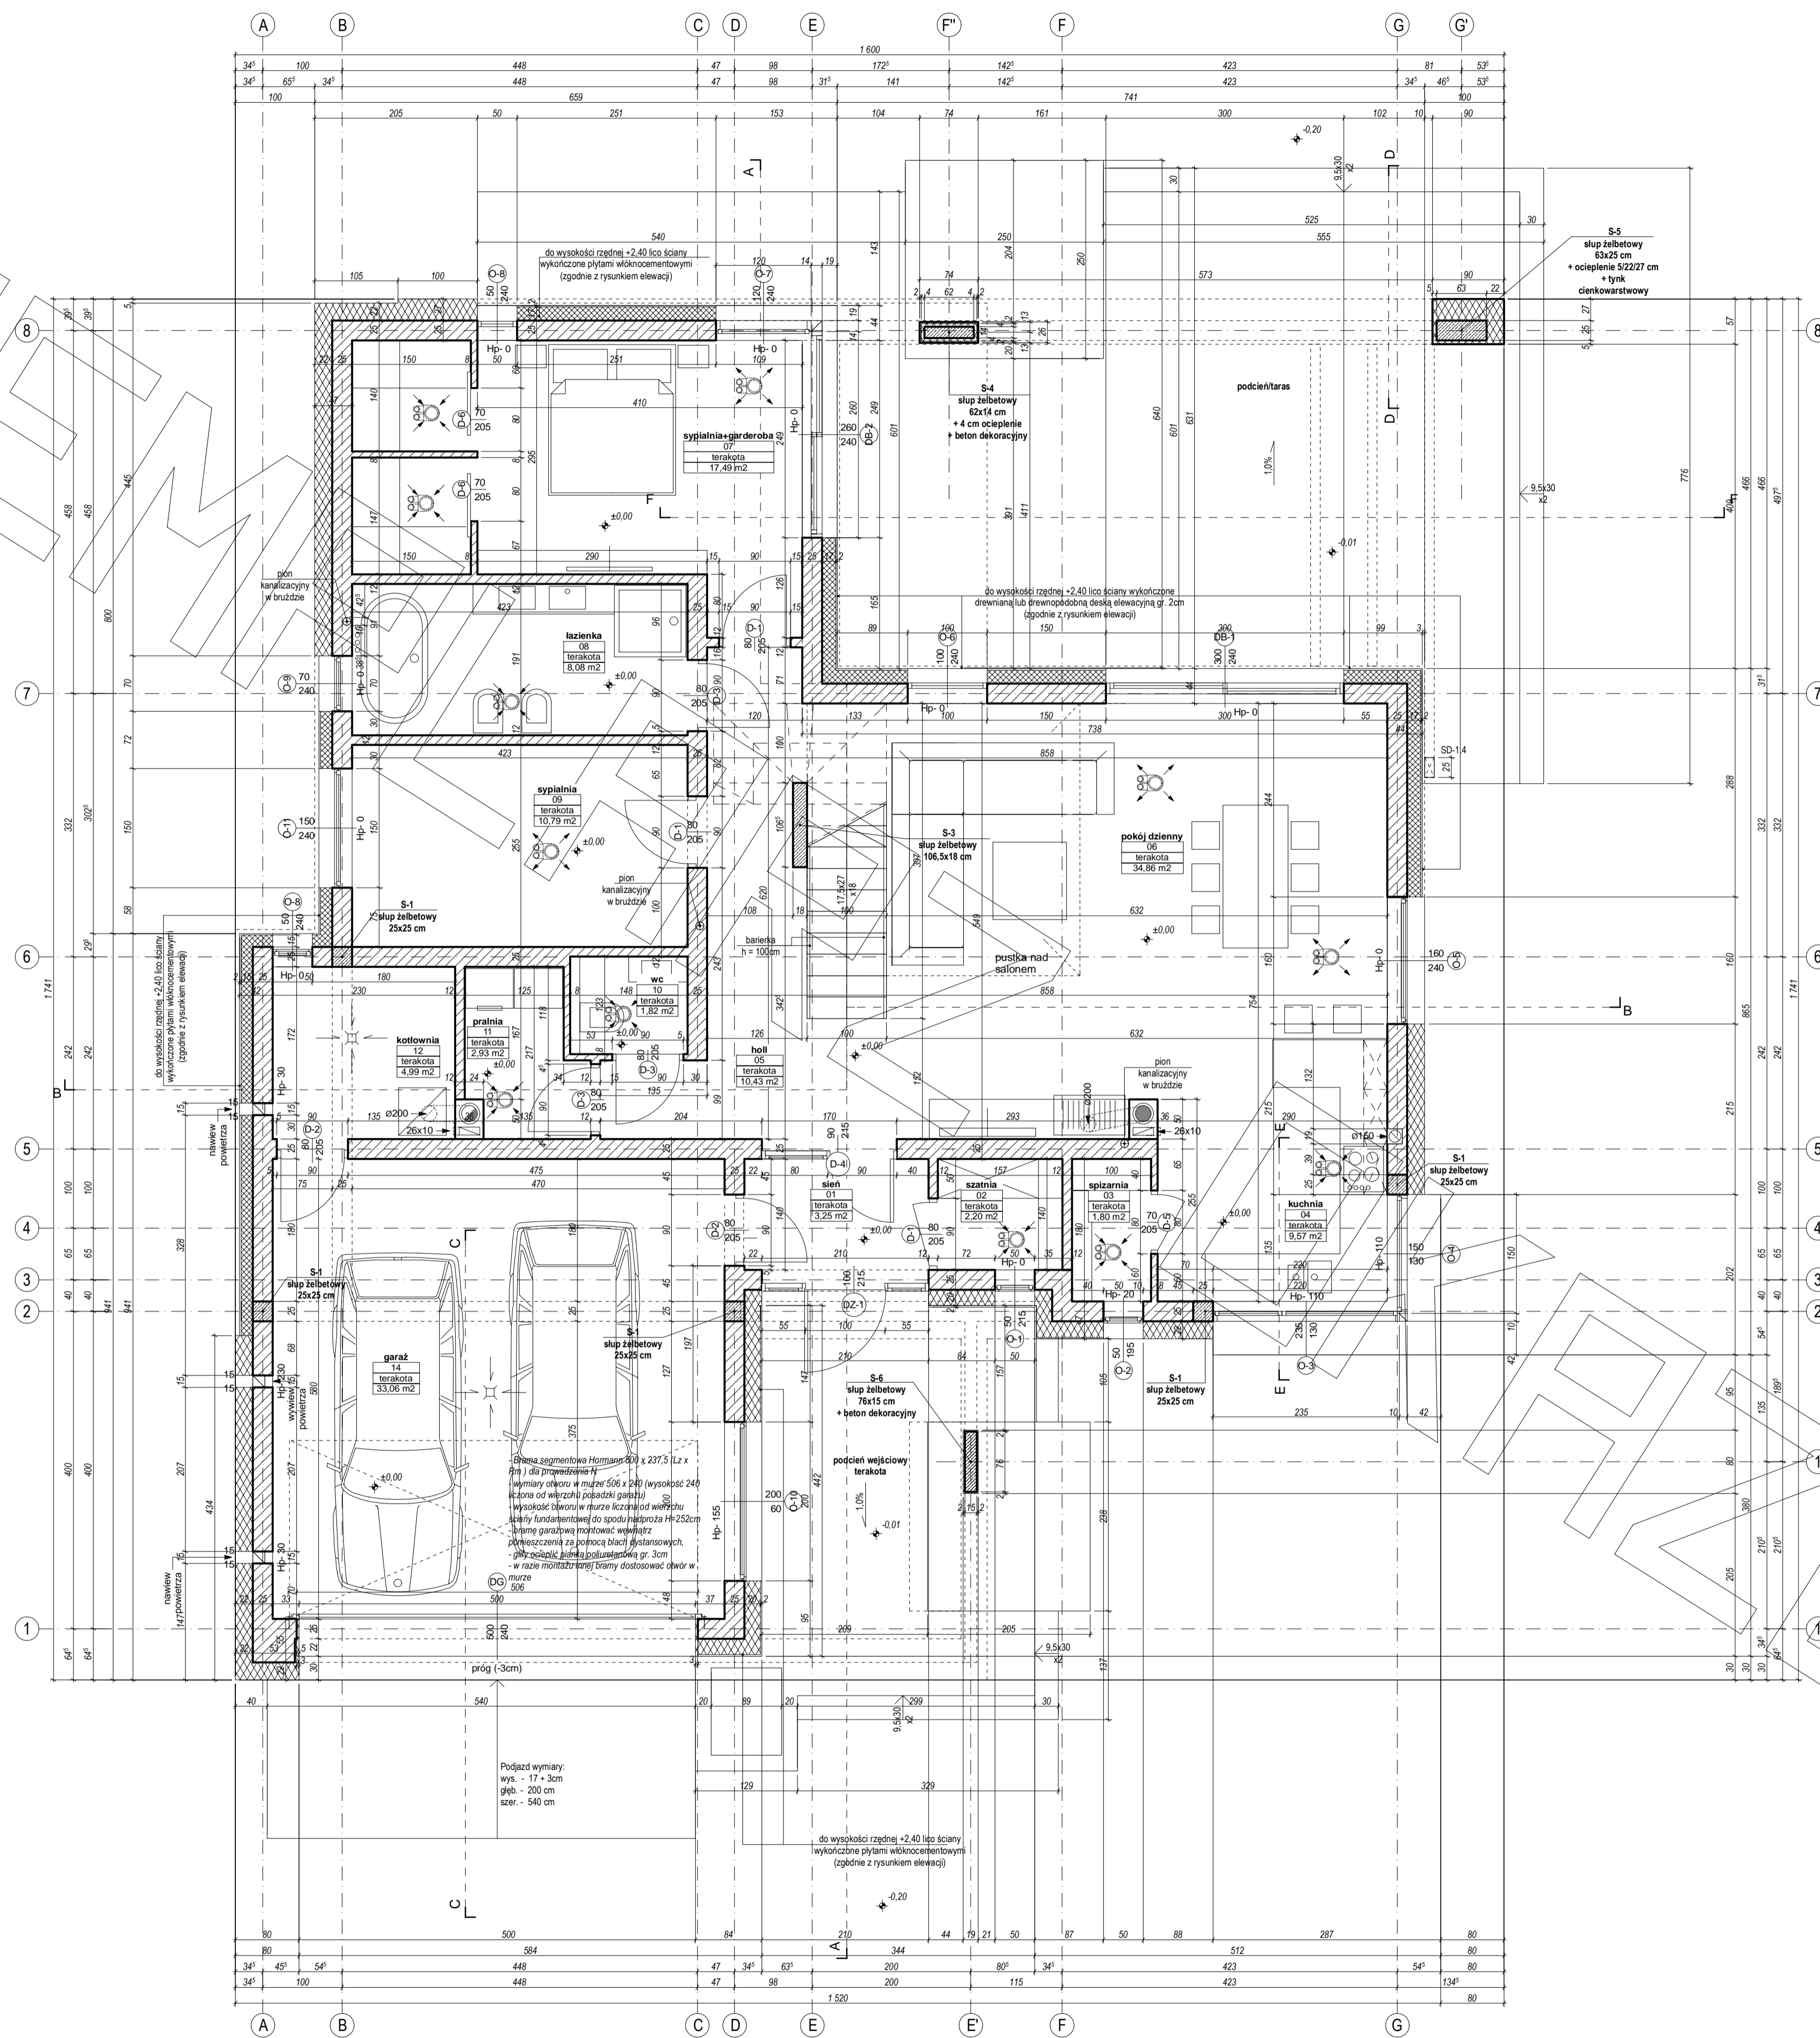


MG

PROJEKT

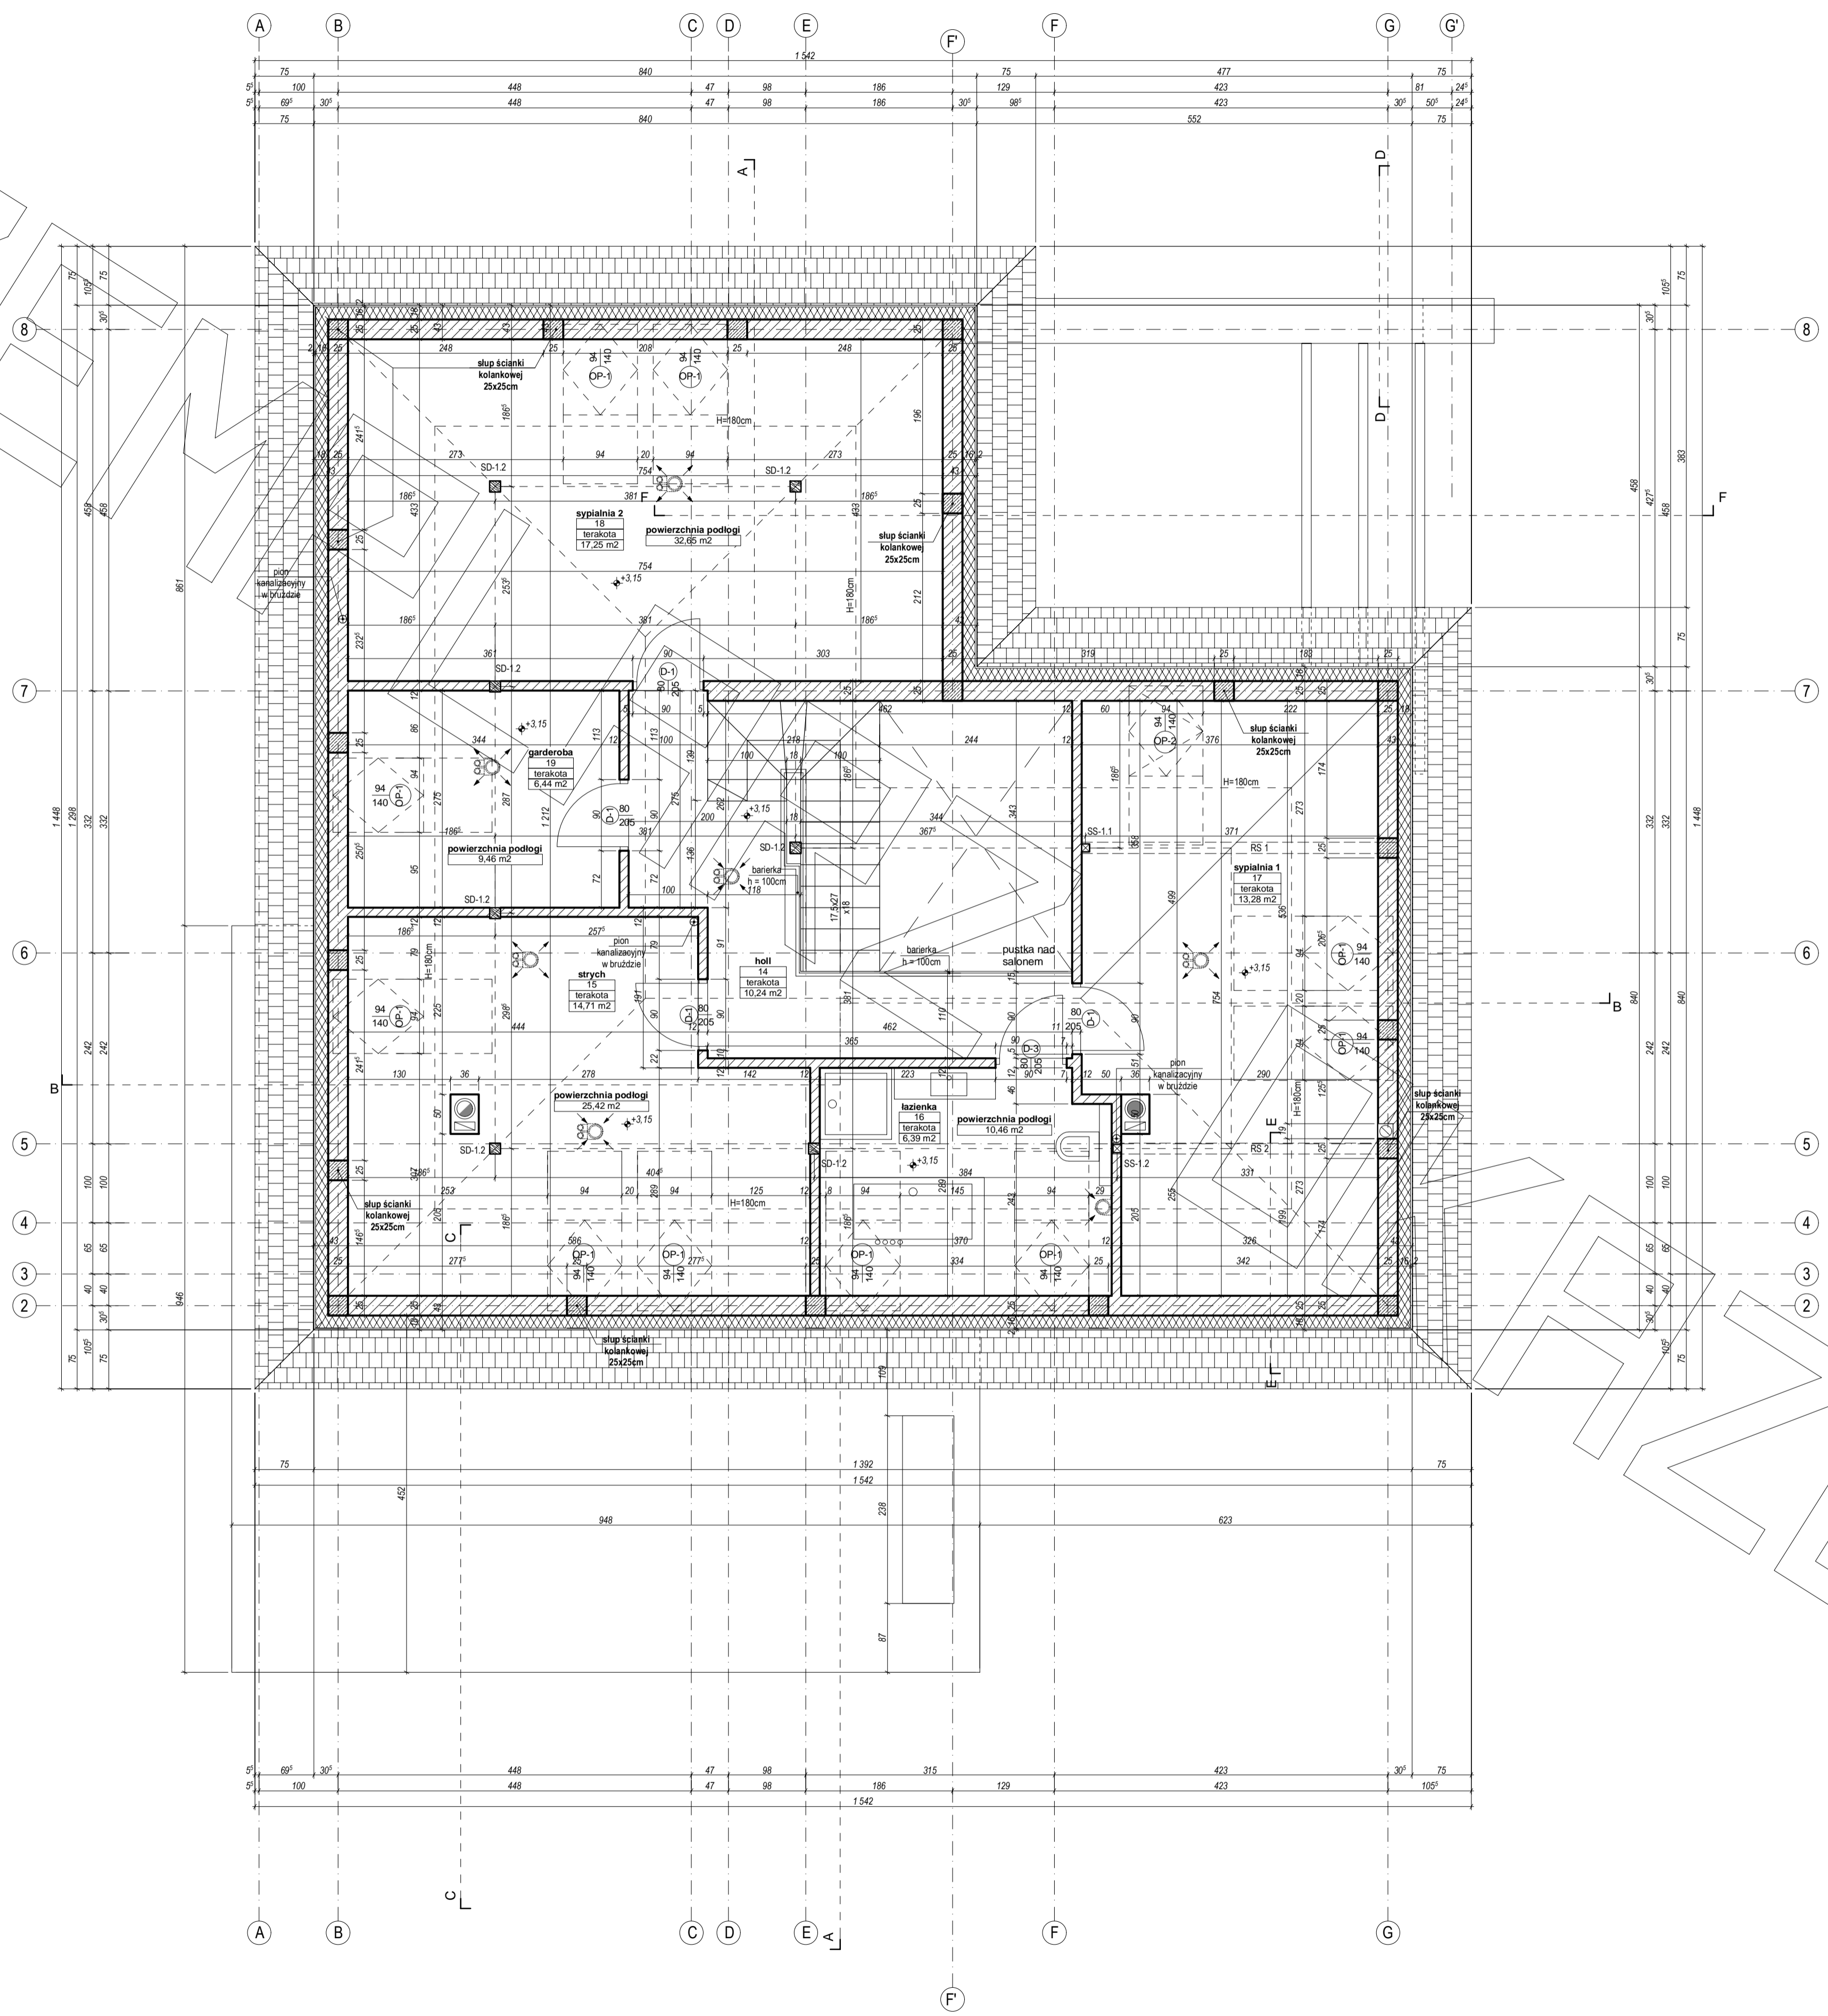


PROJEKT

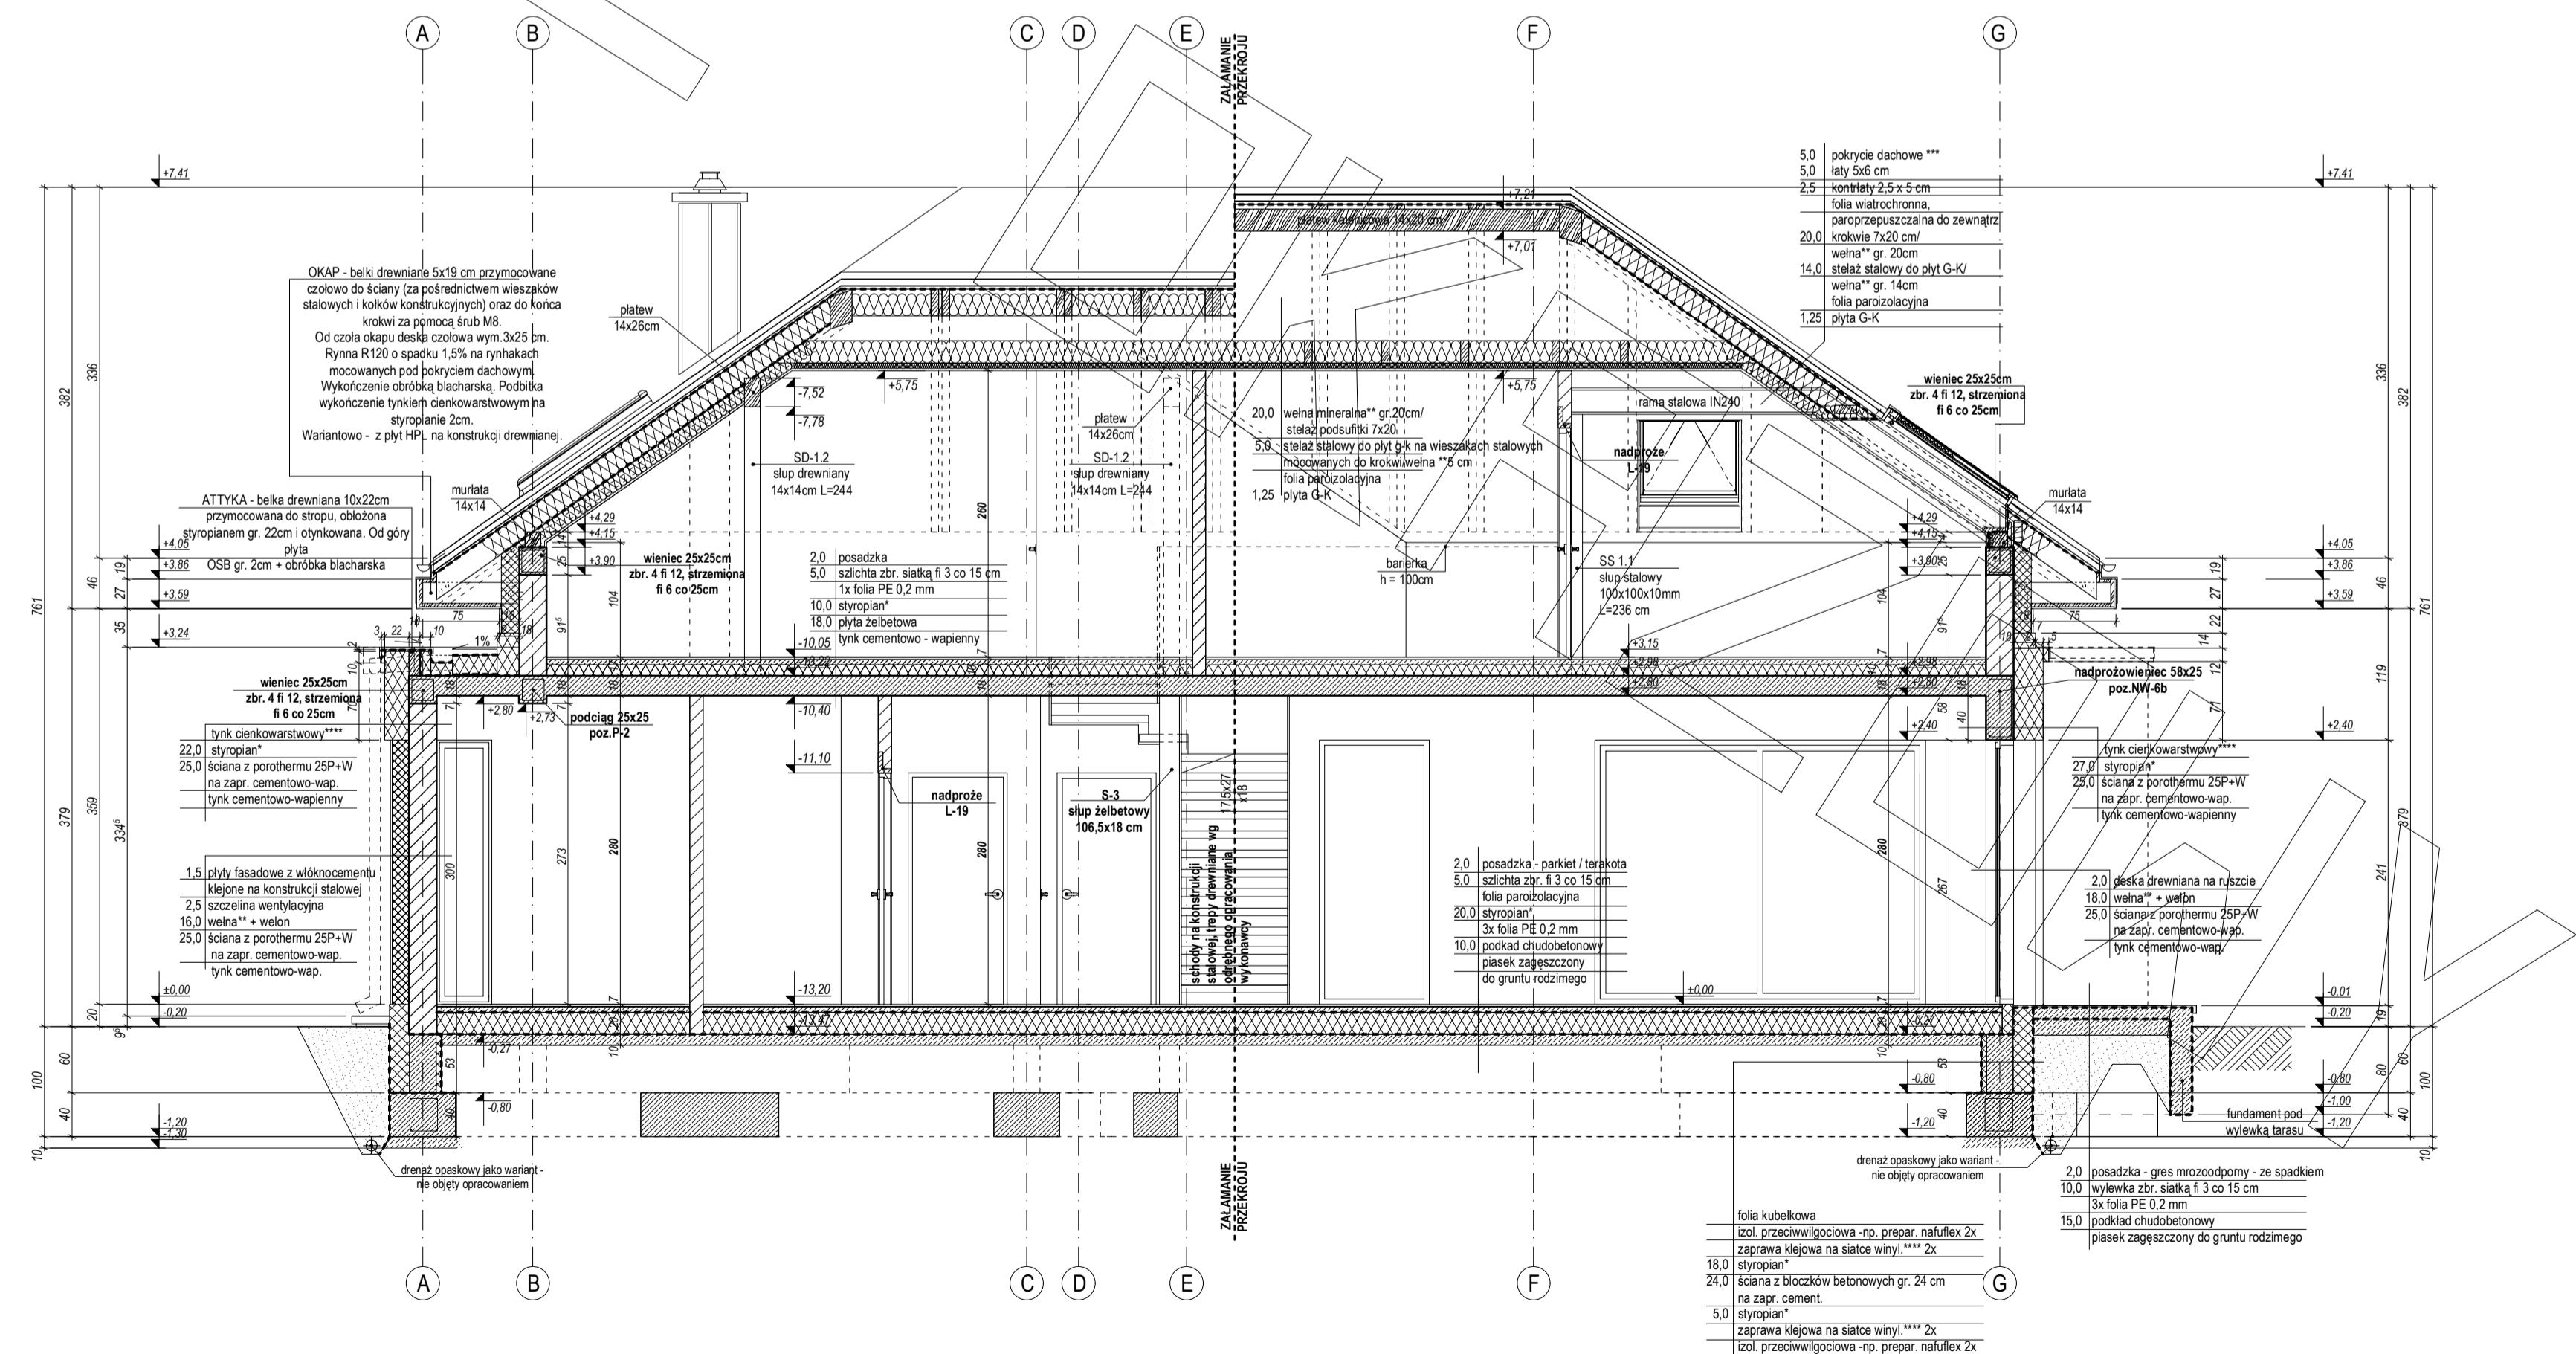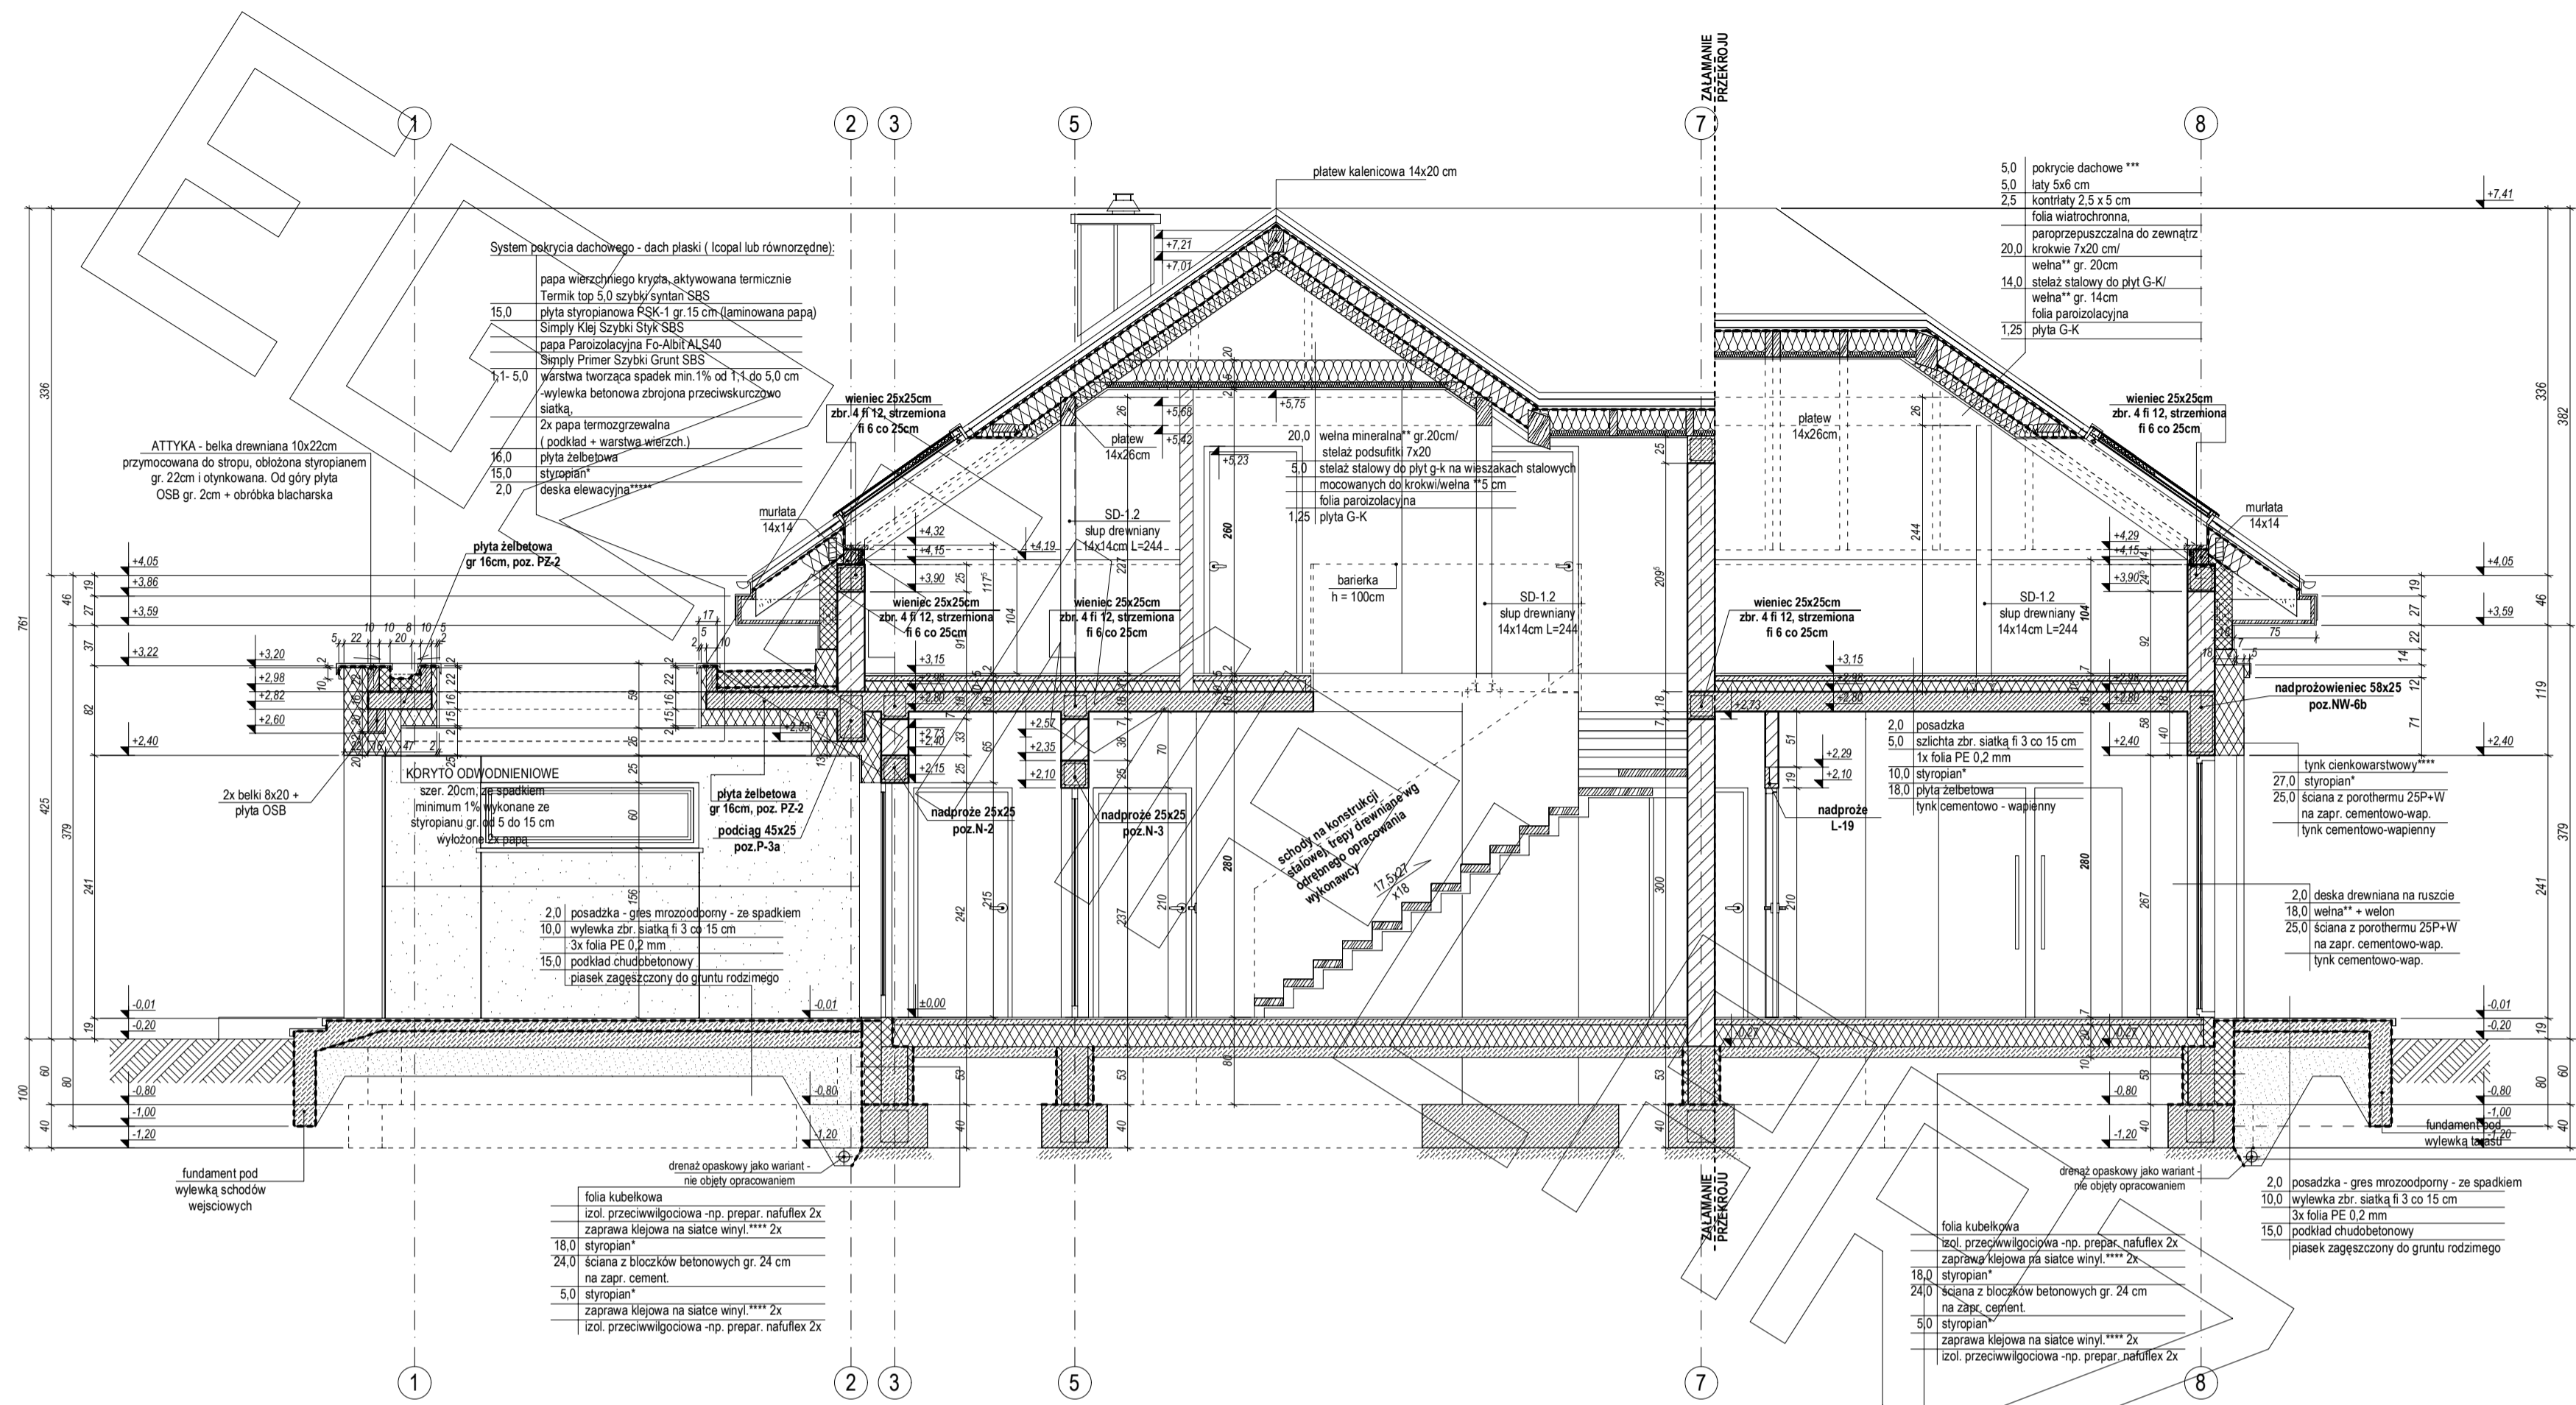



elewacja frontowa

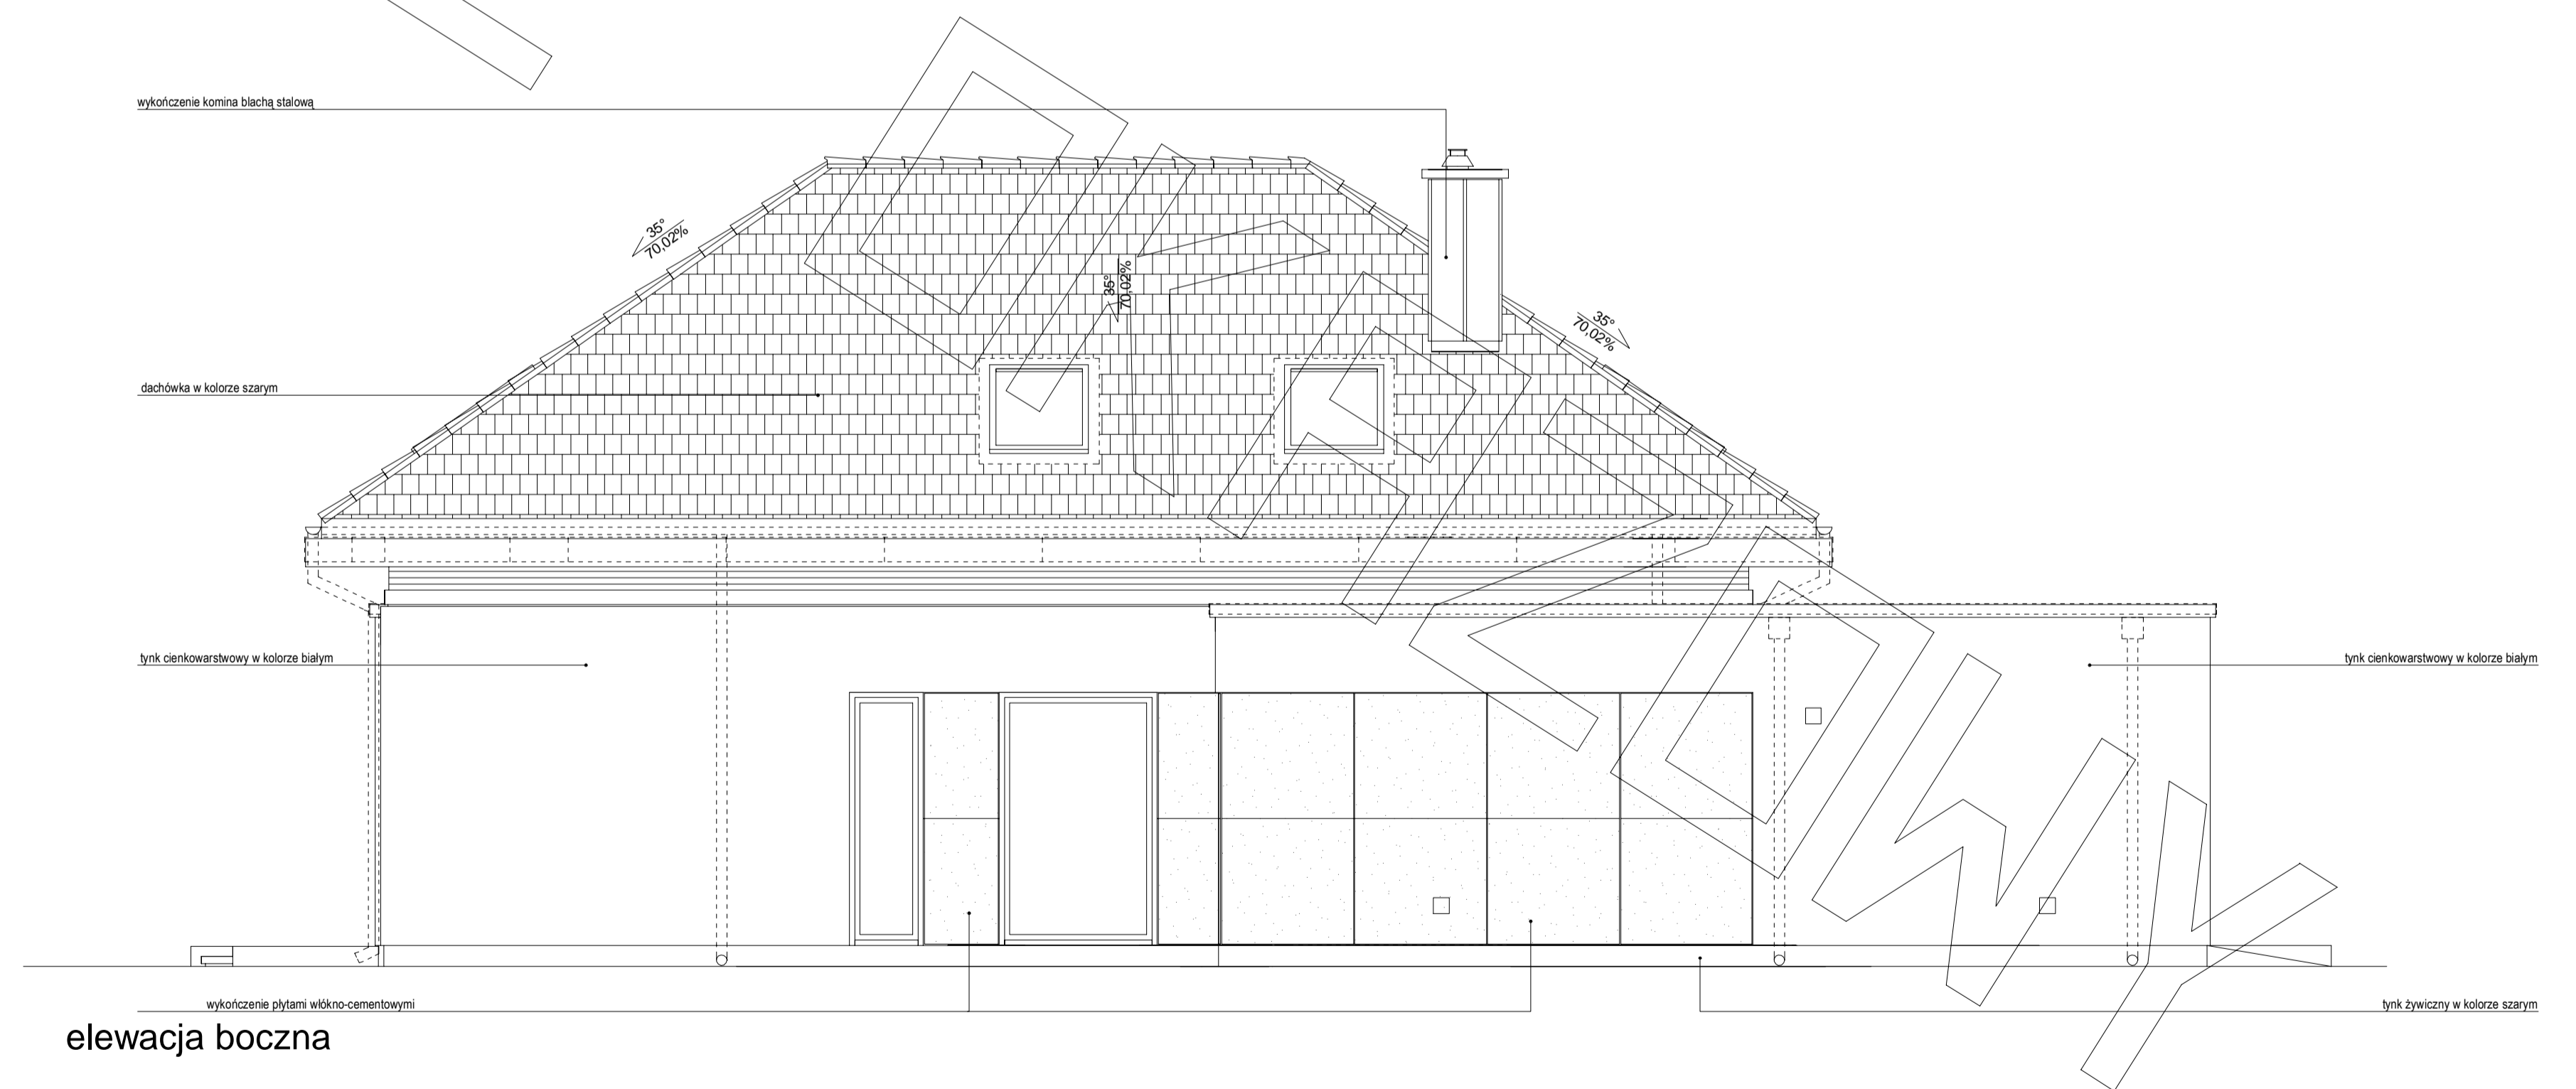

elewacja boczna

