



MG


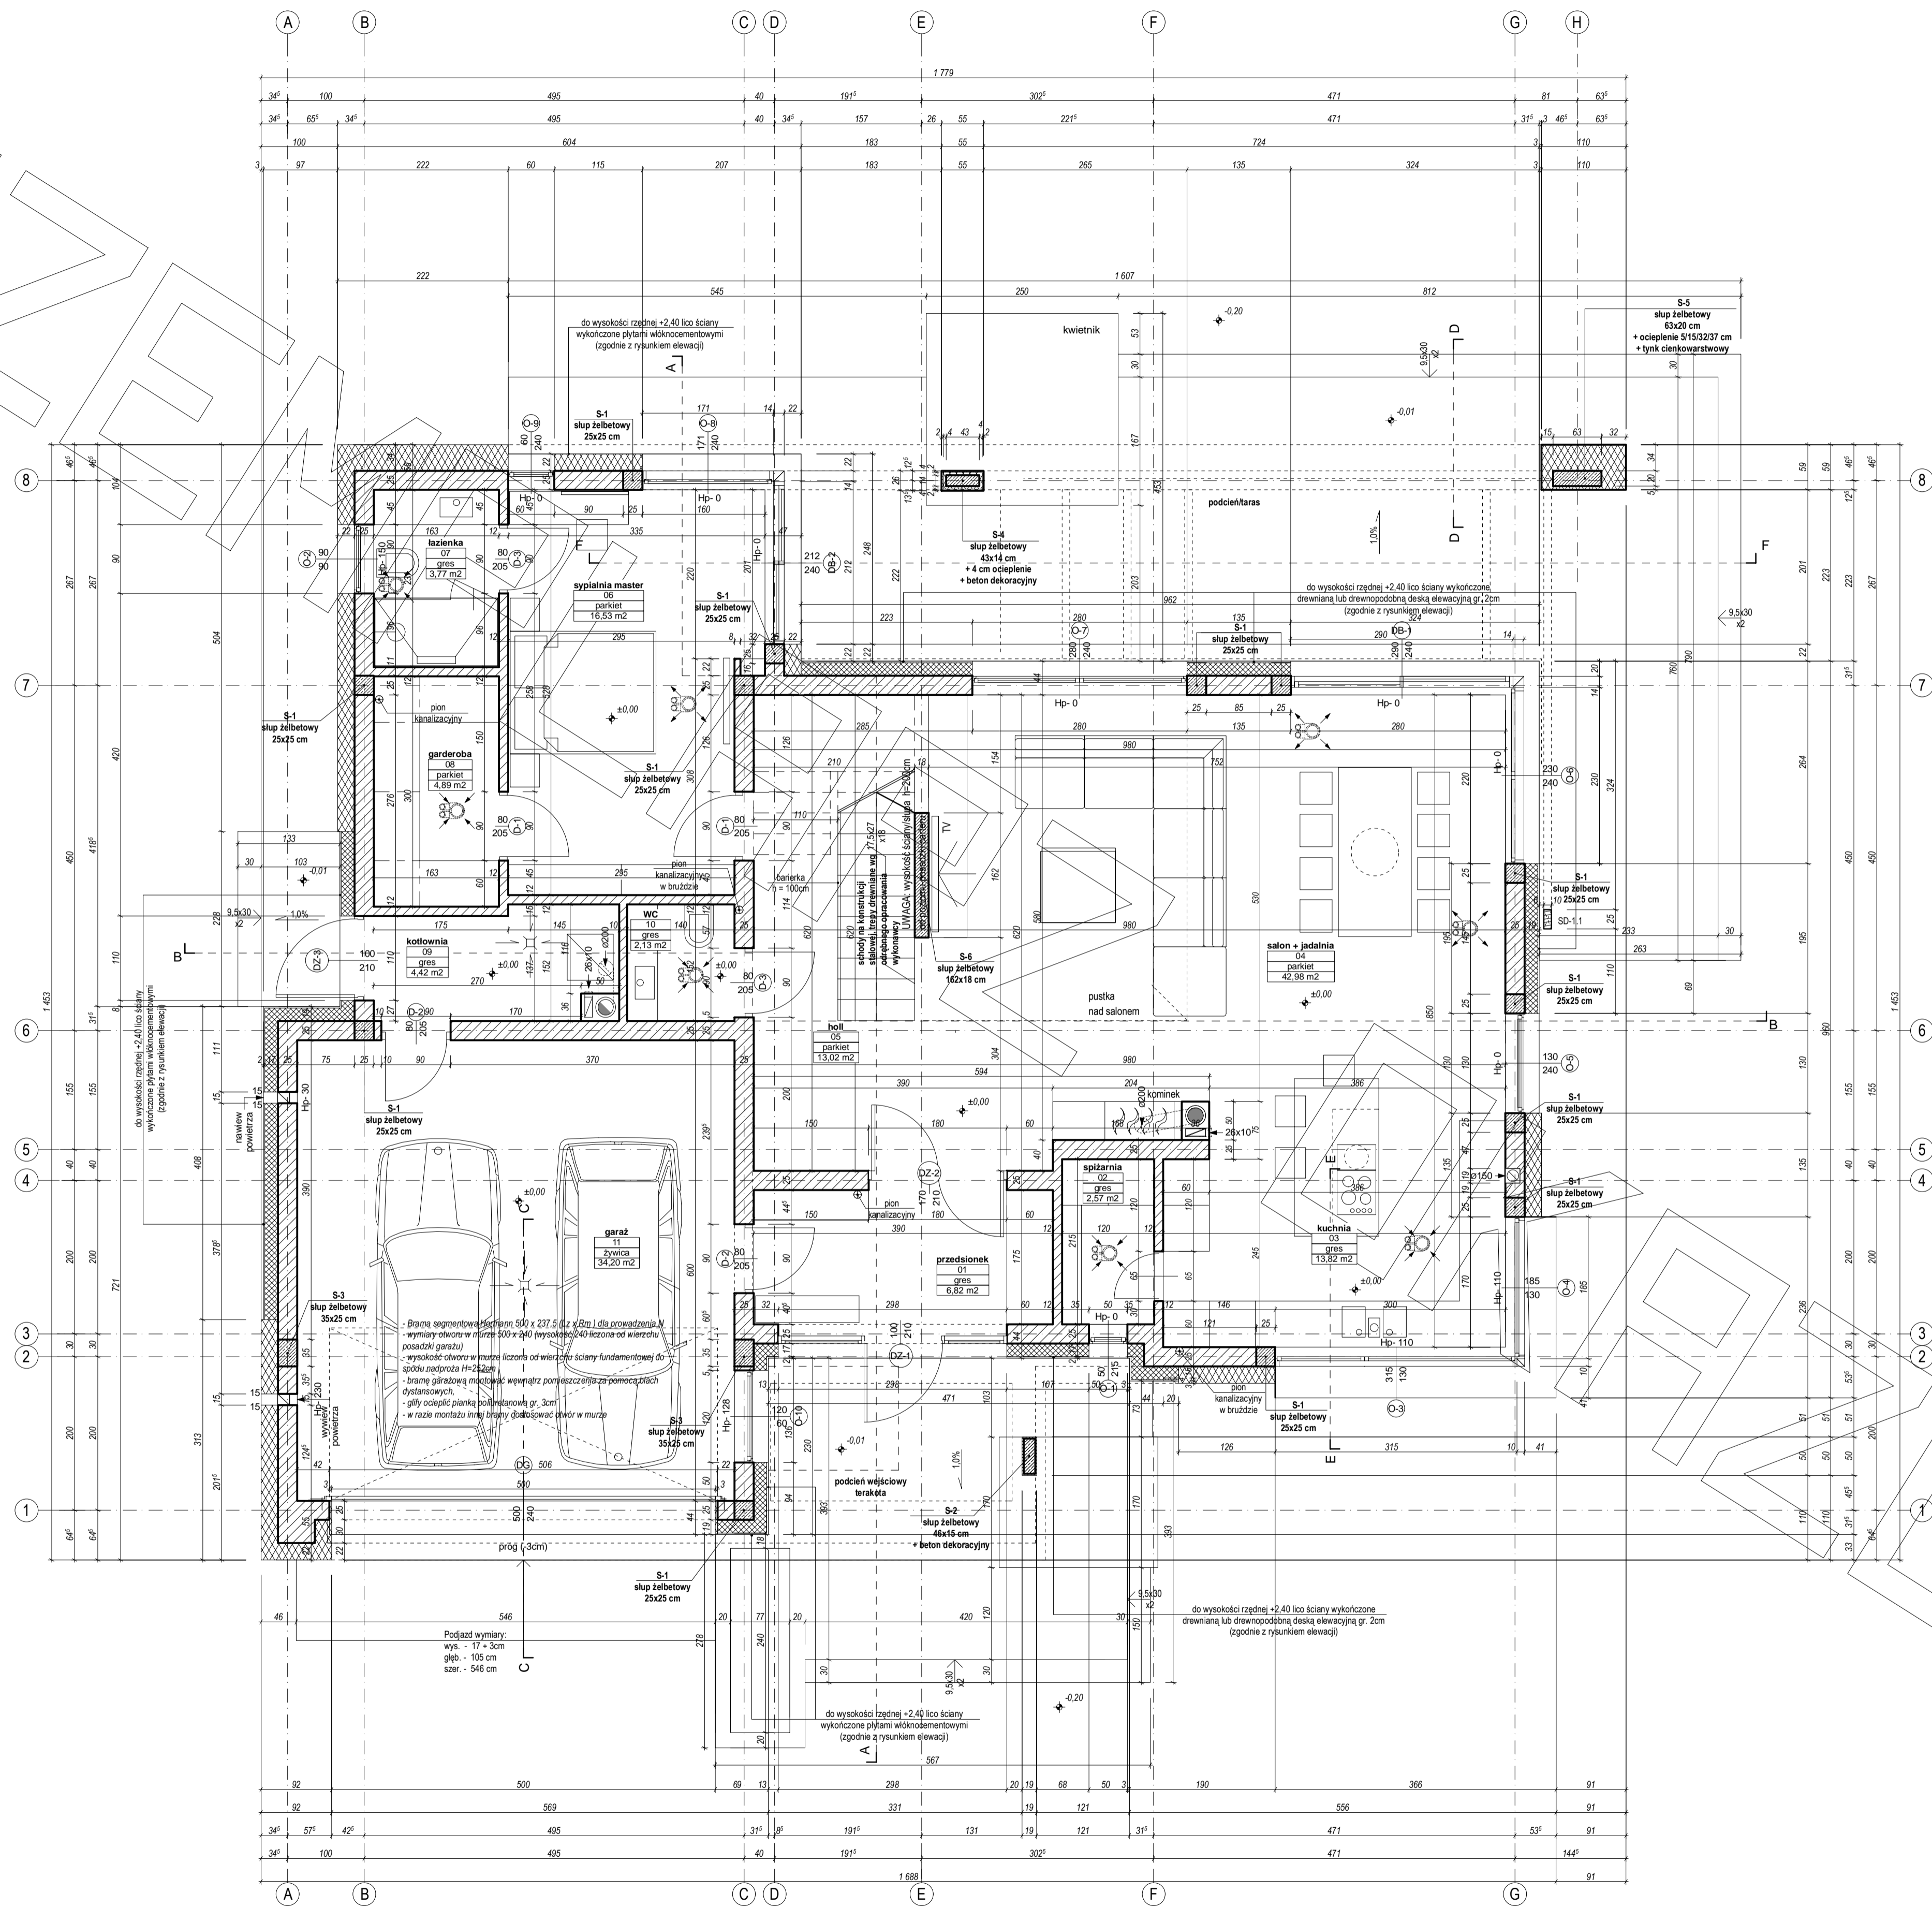


MG


MG

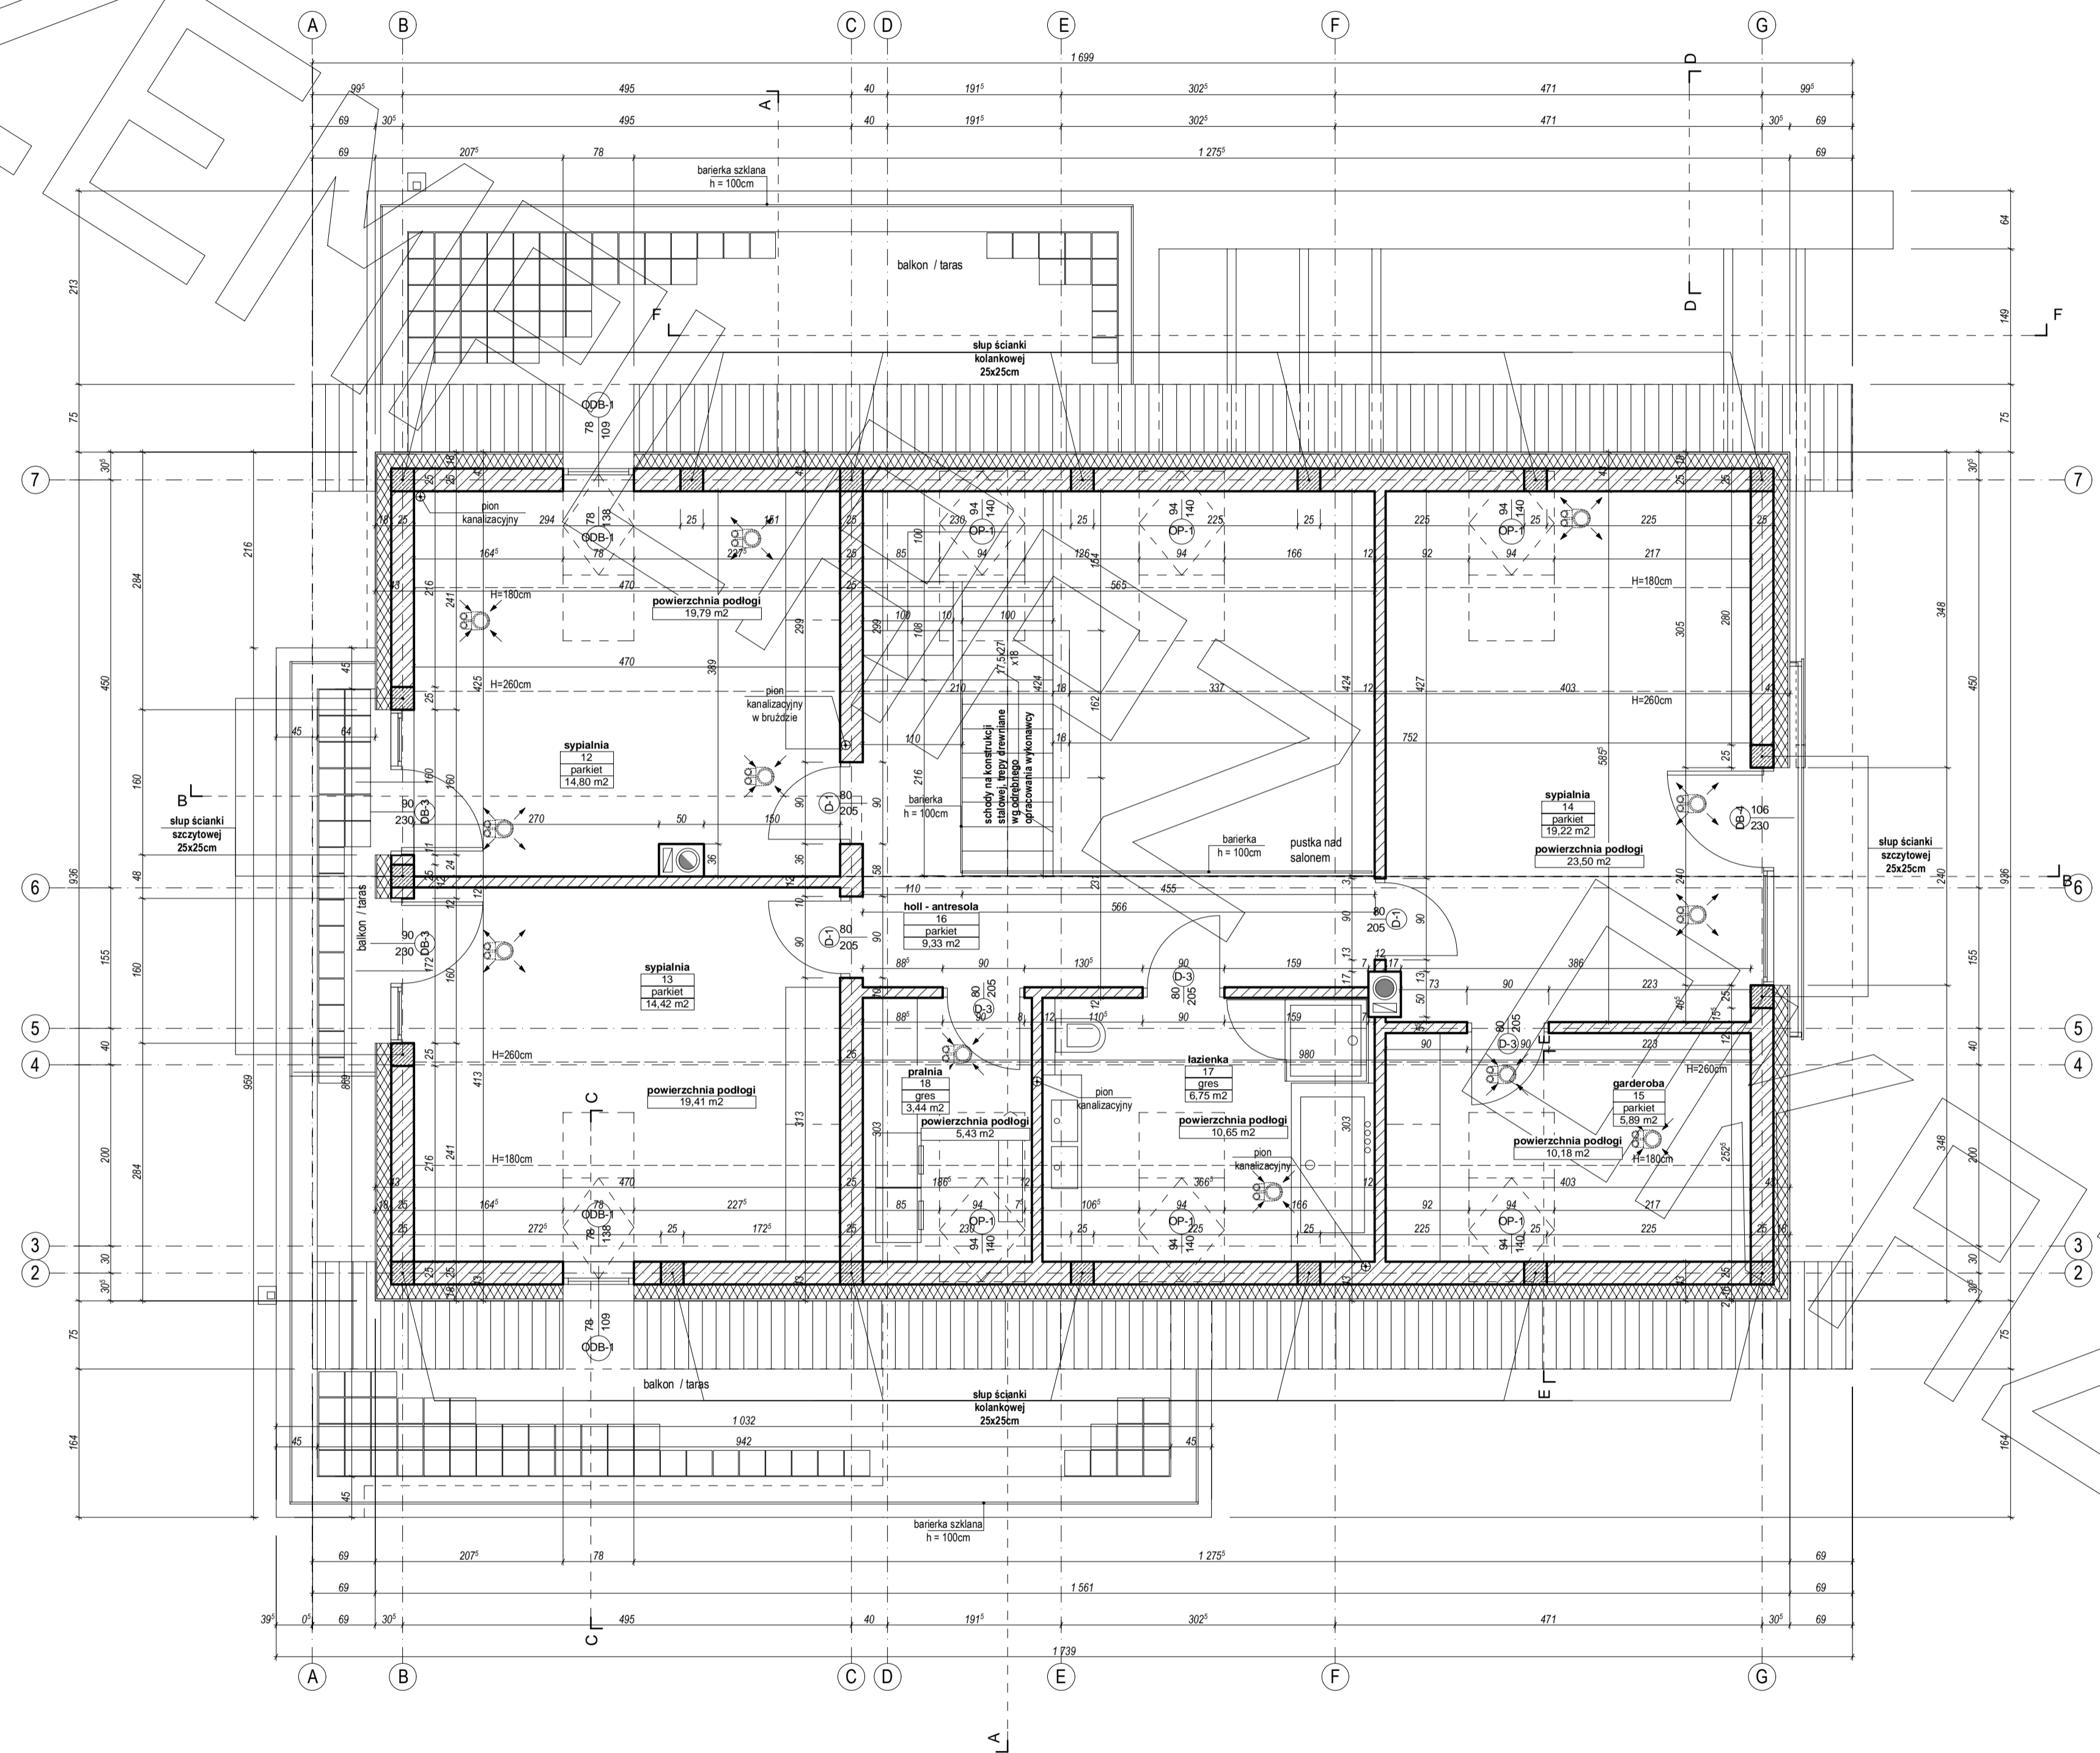

MG

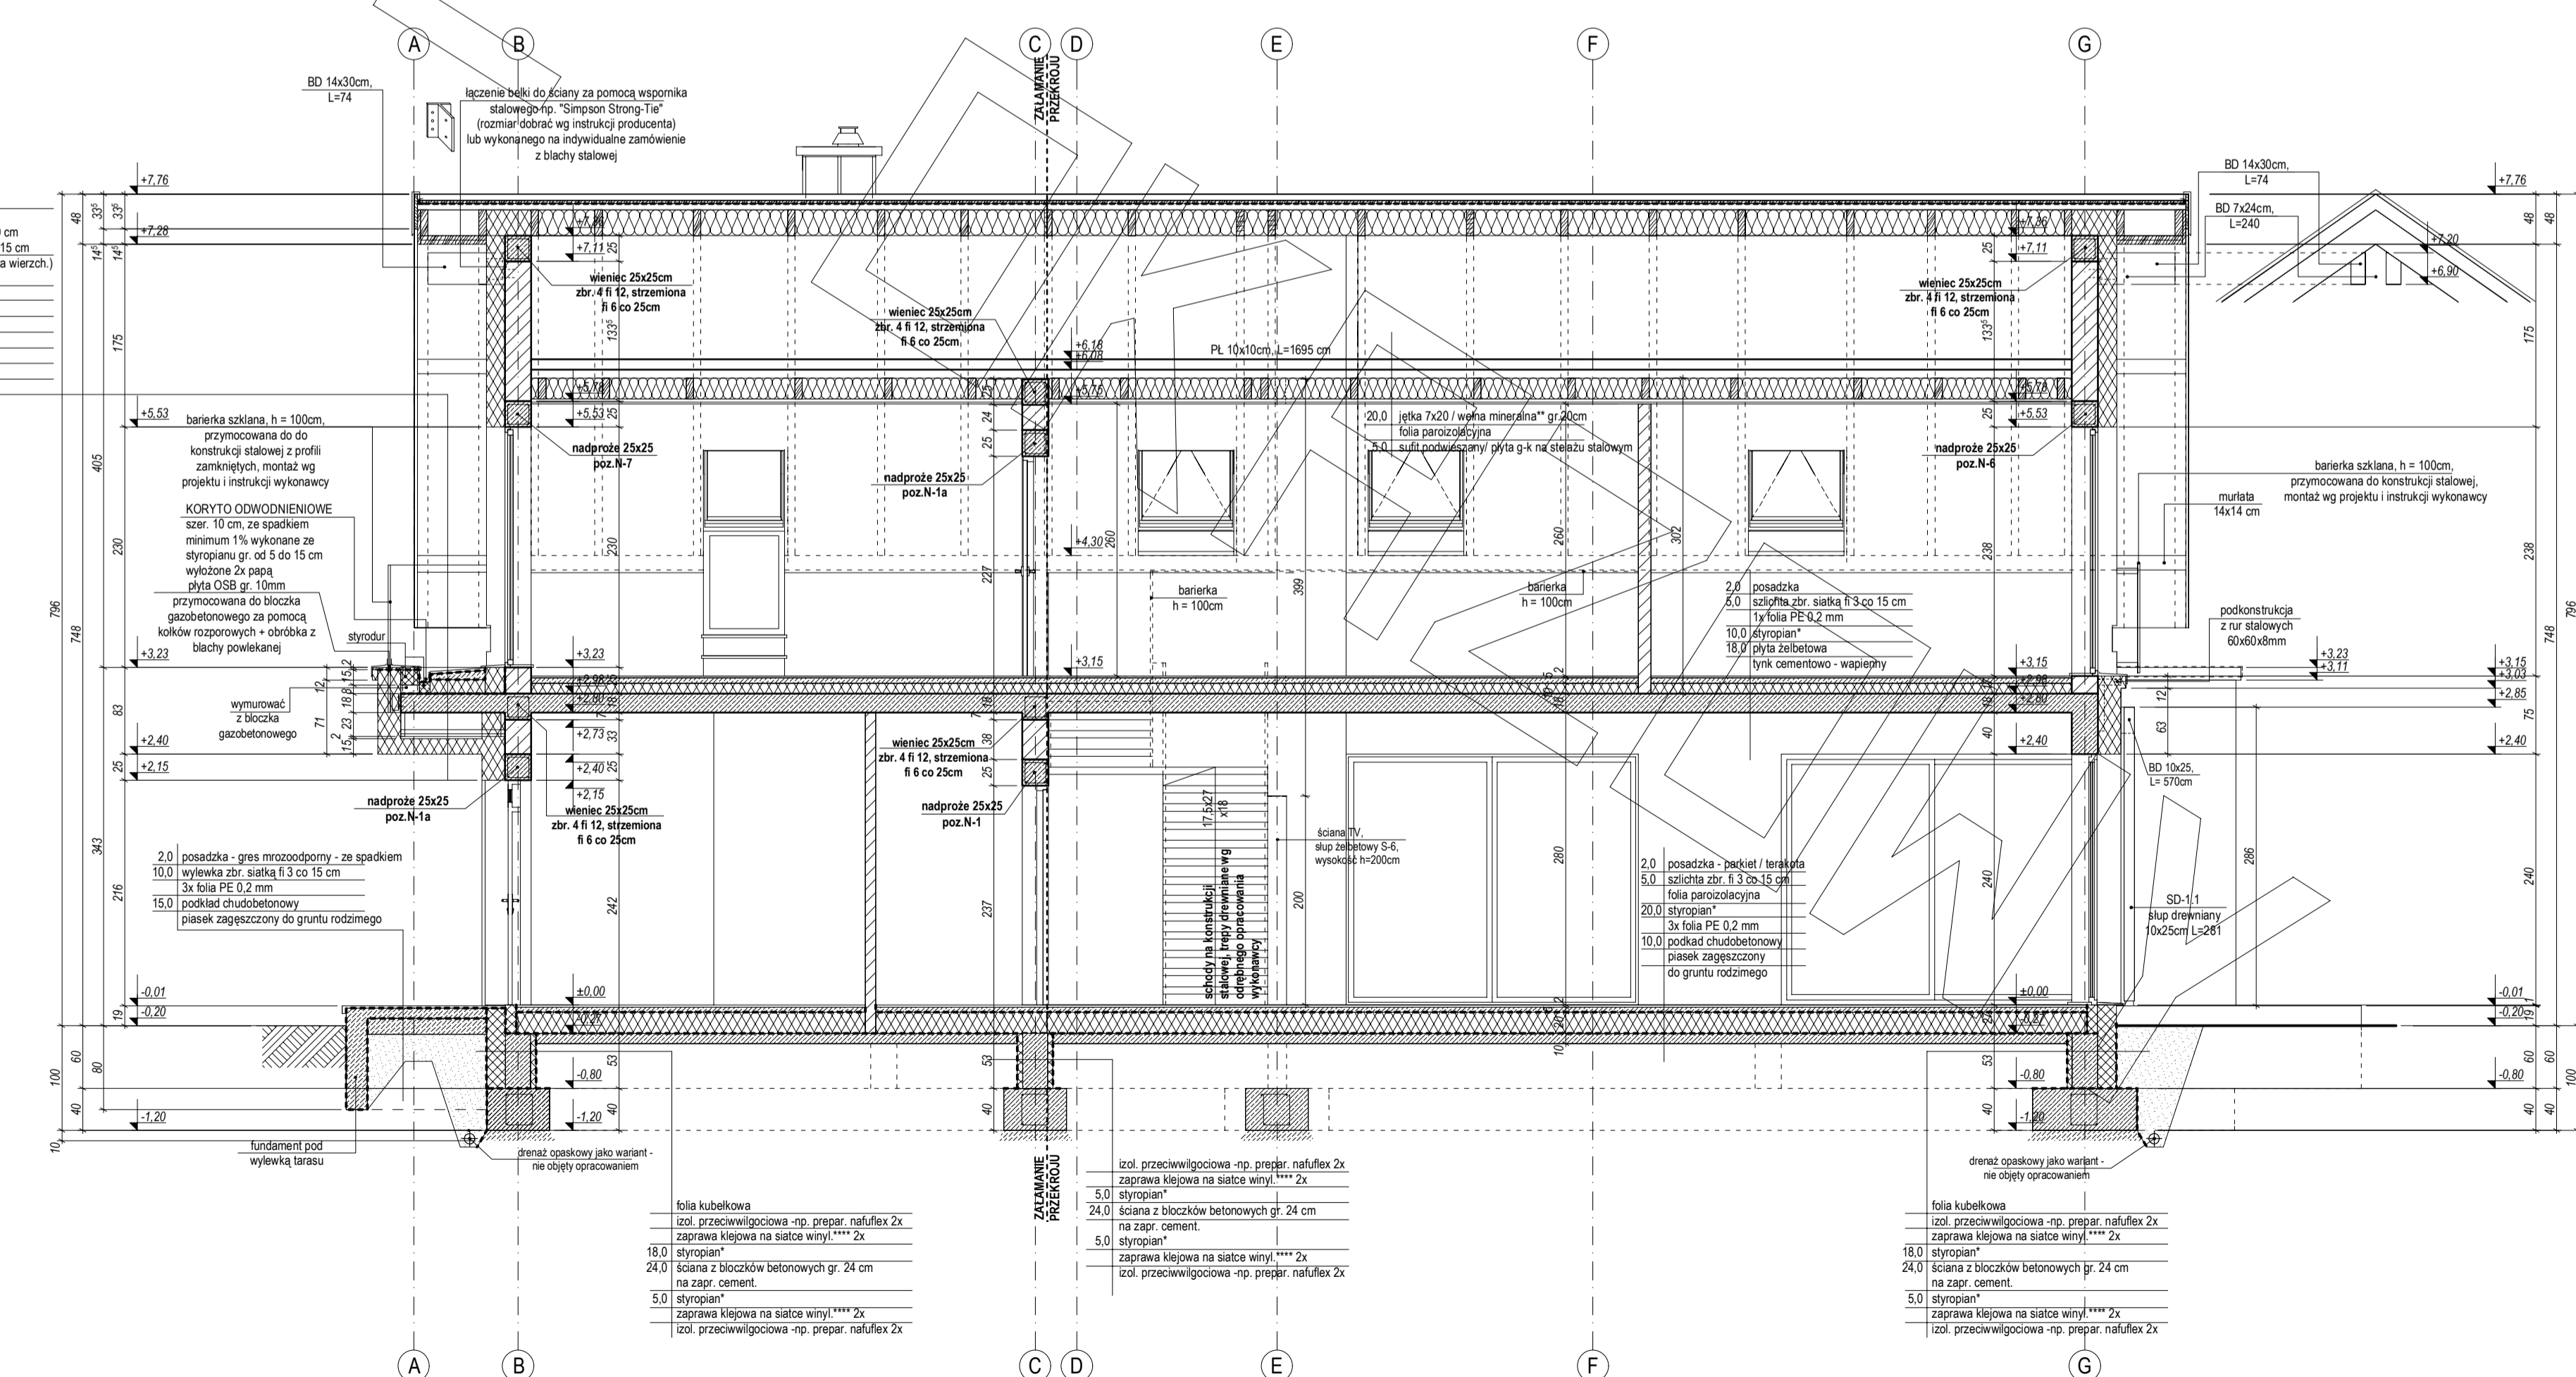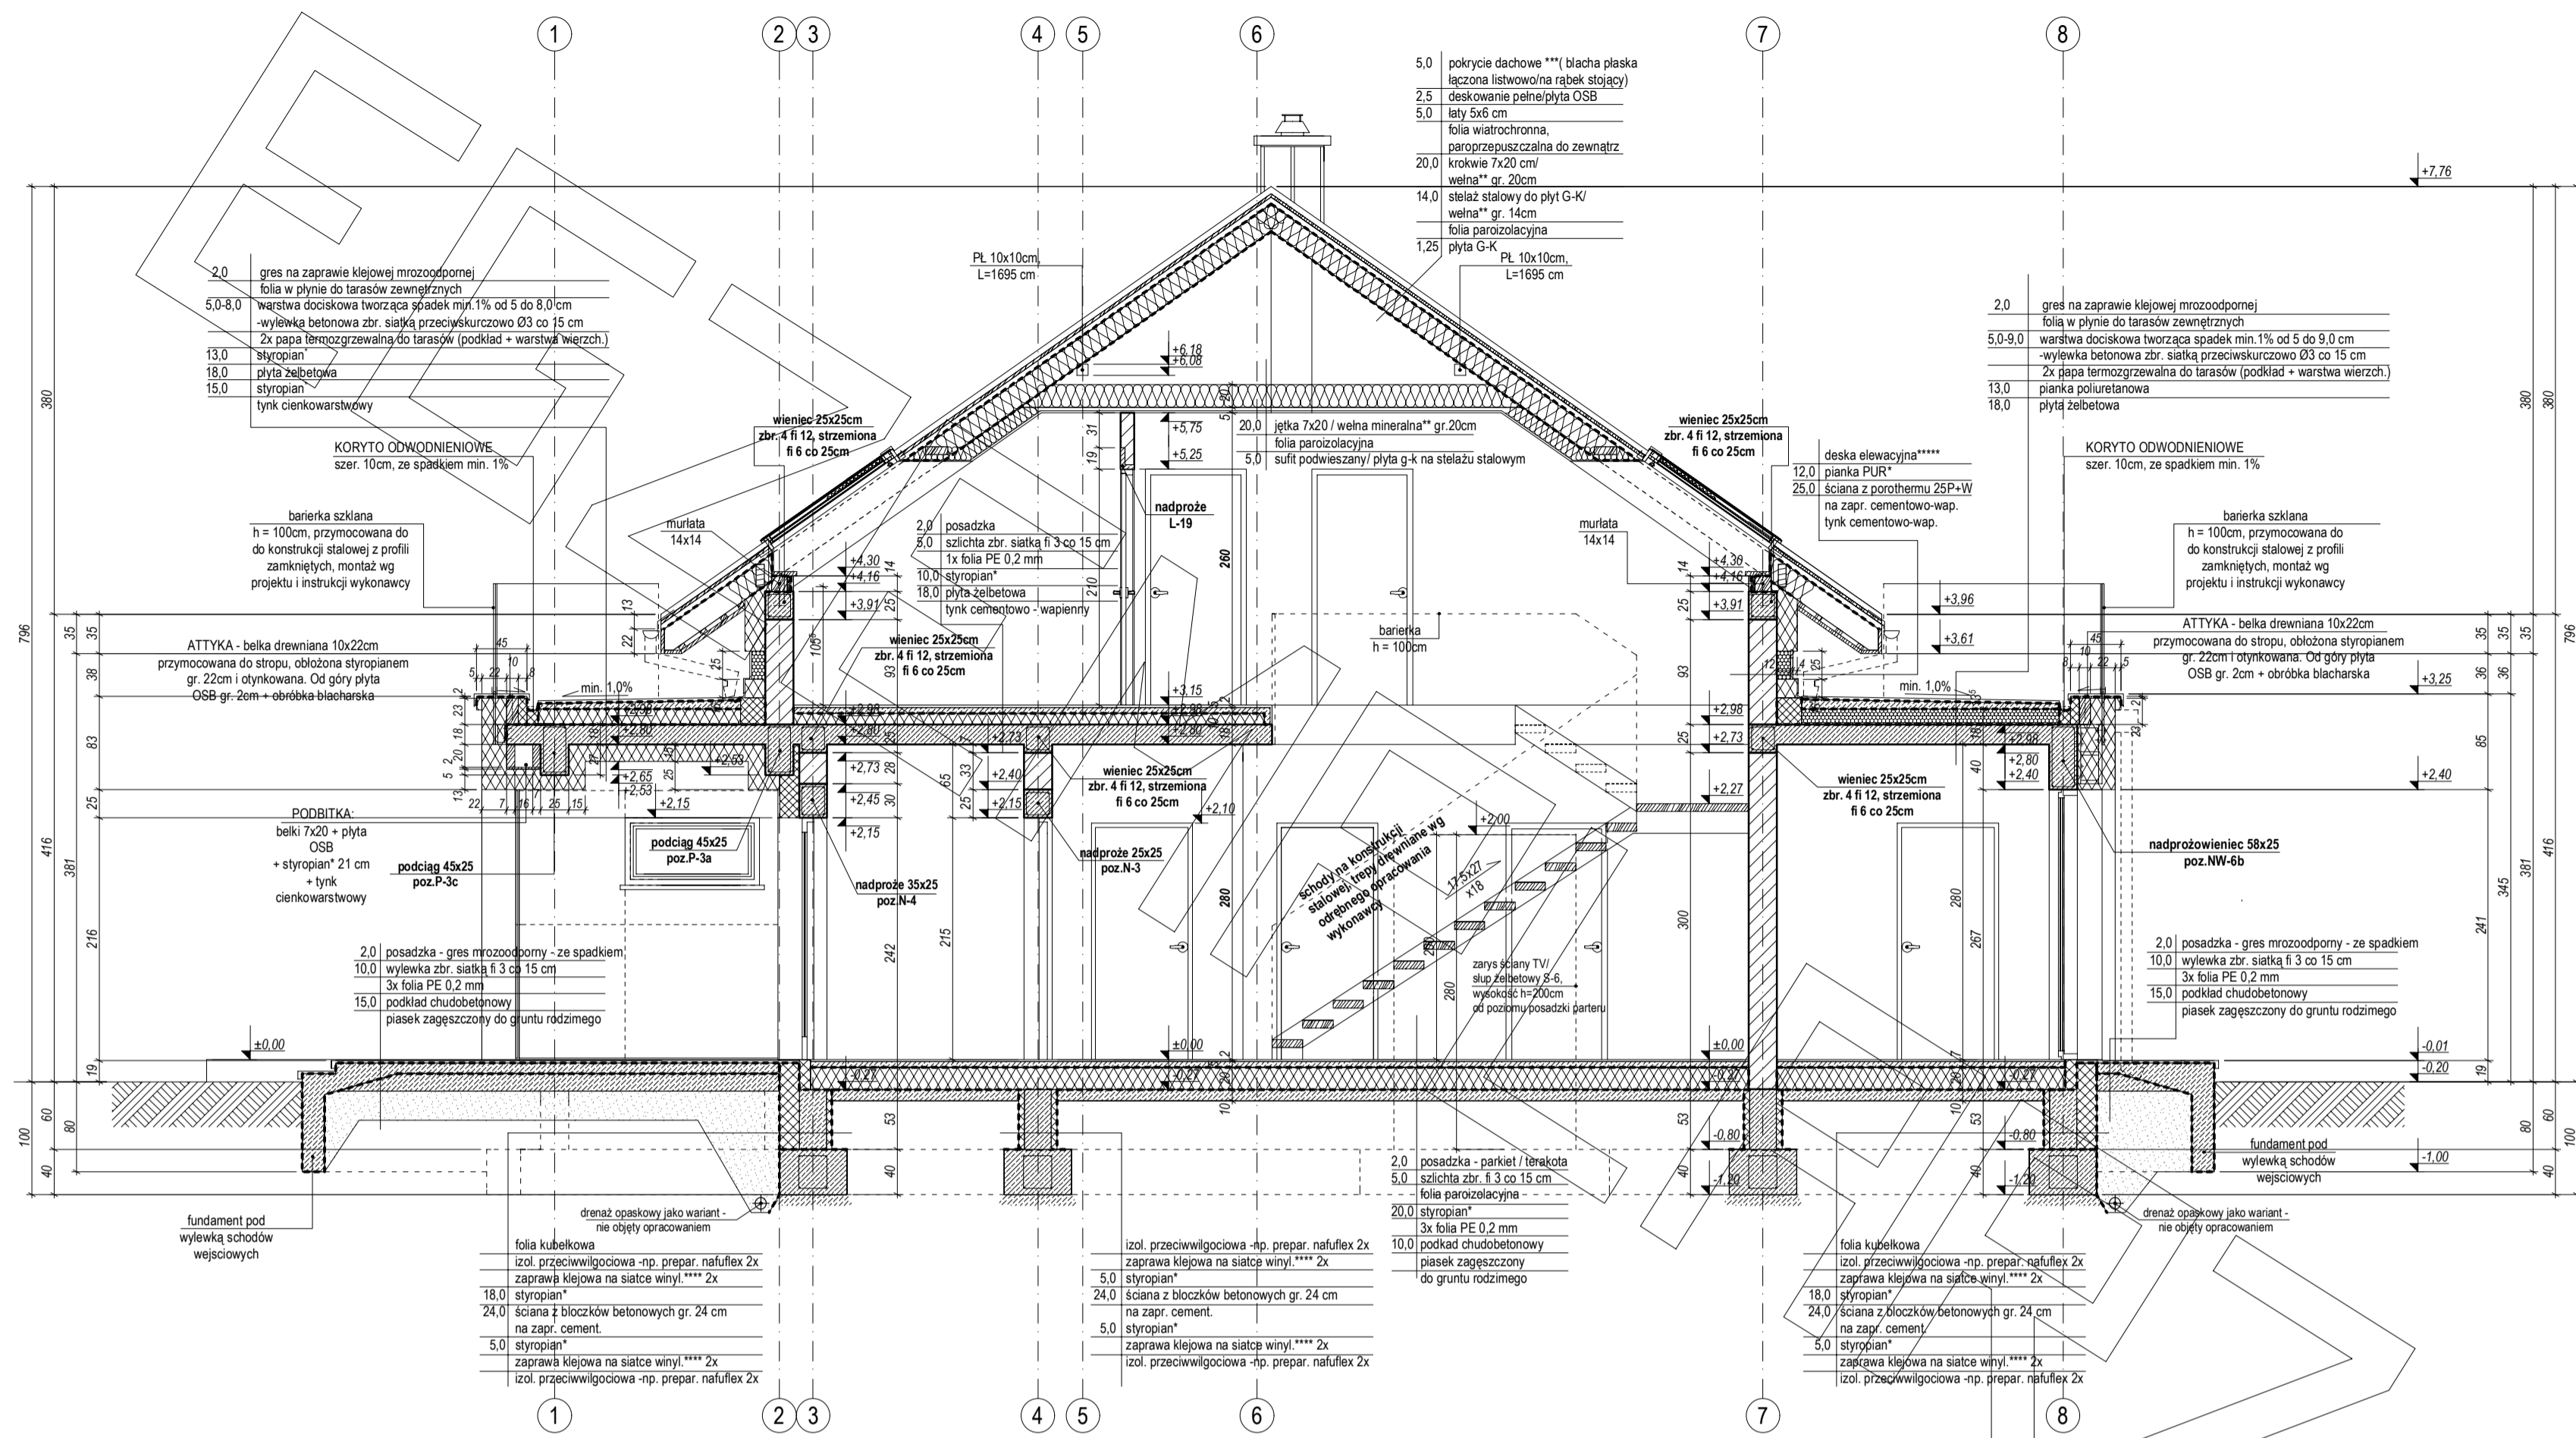

wykończenie kominą blachą stalową

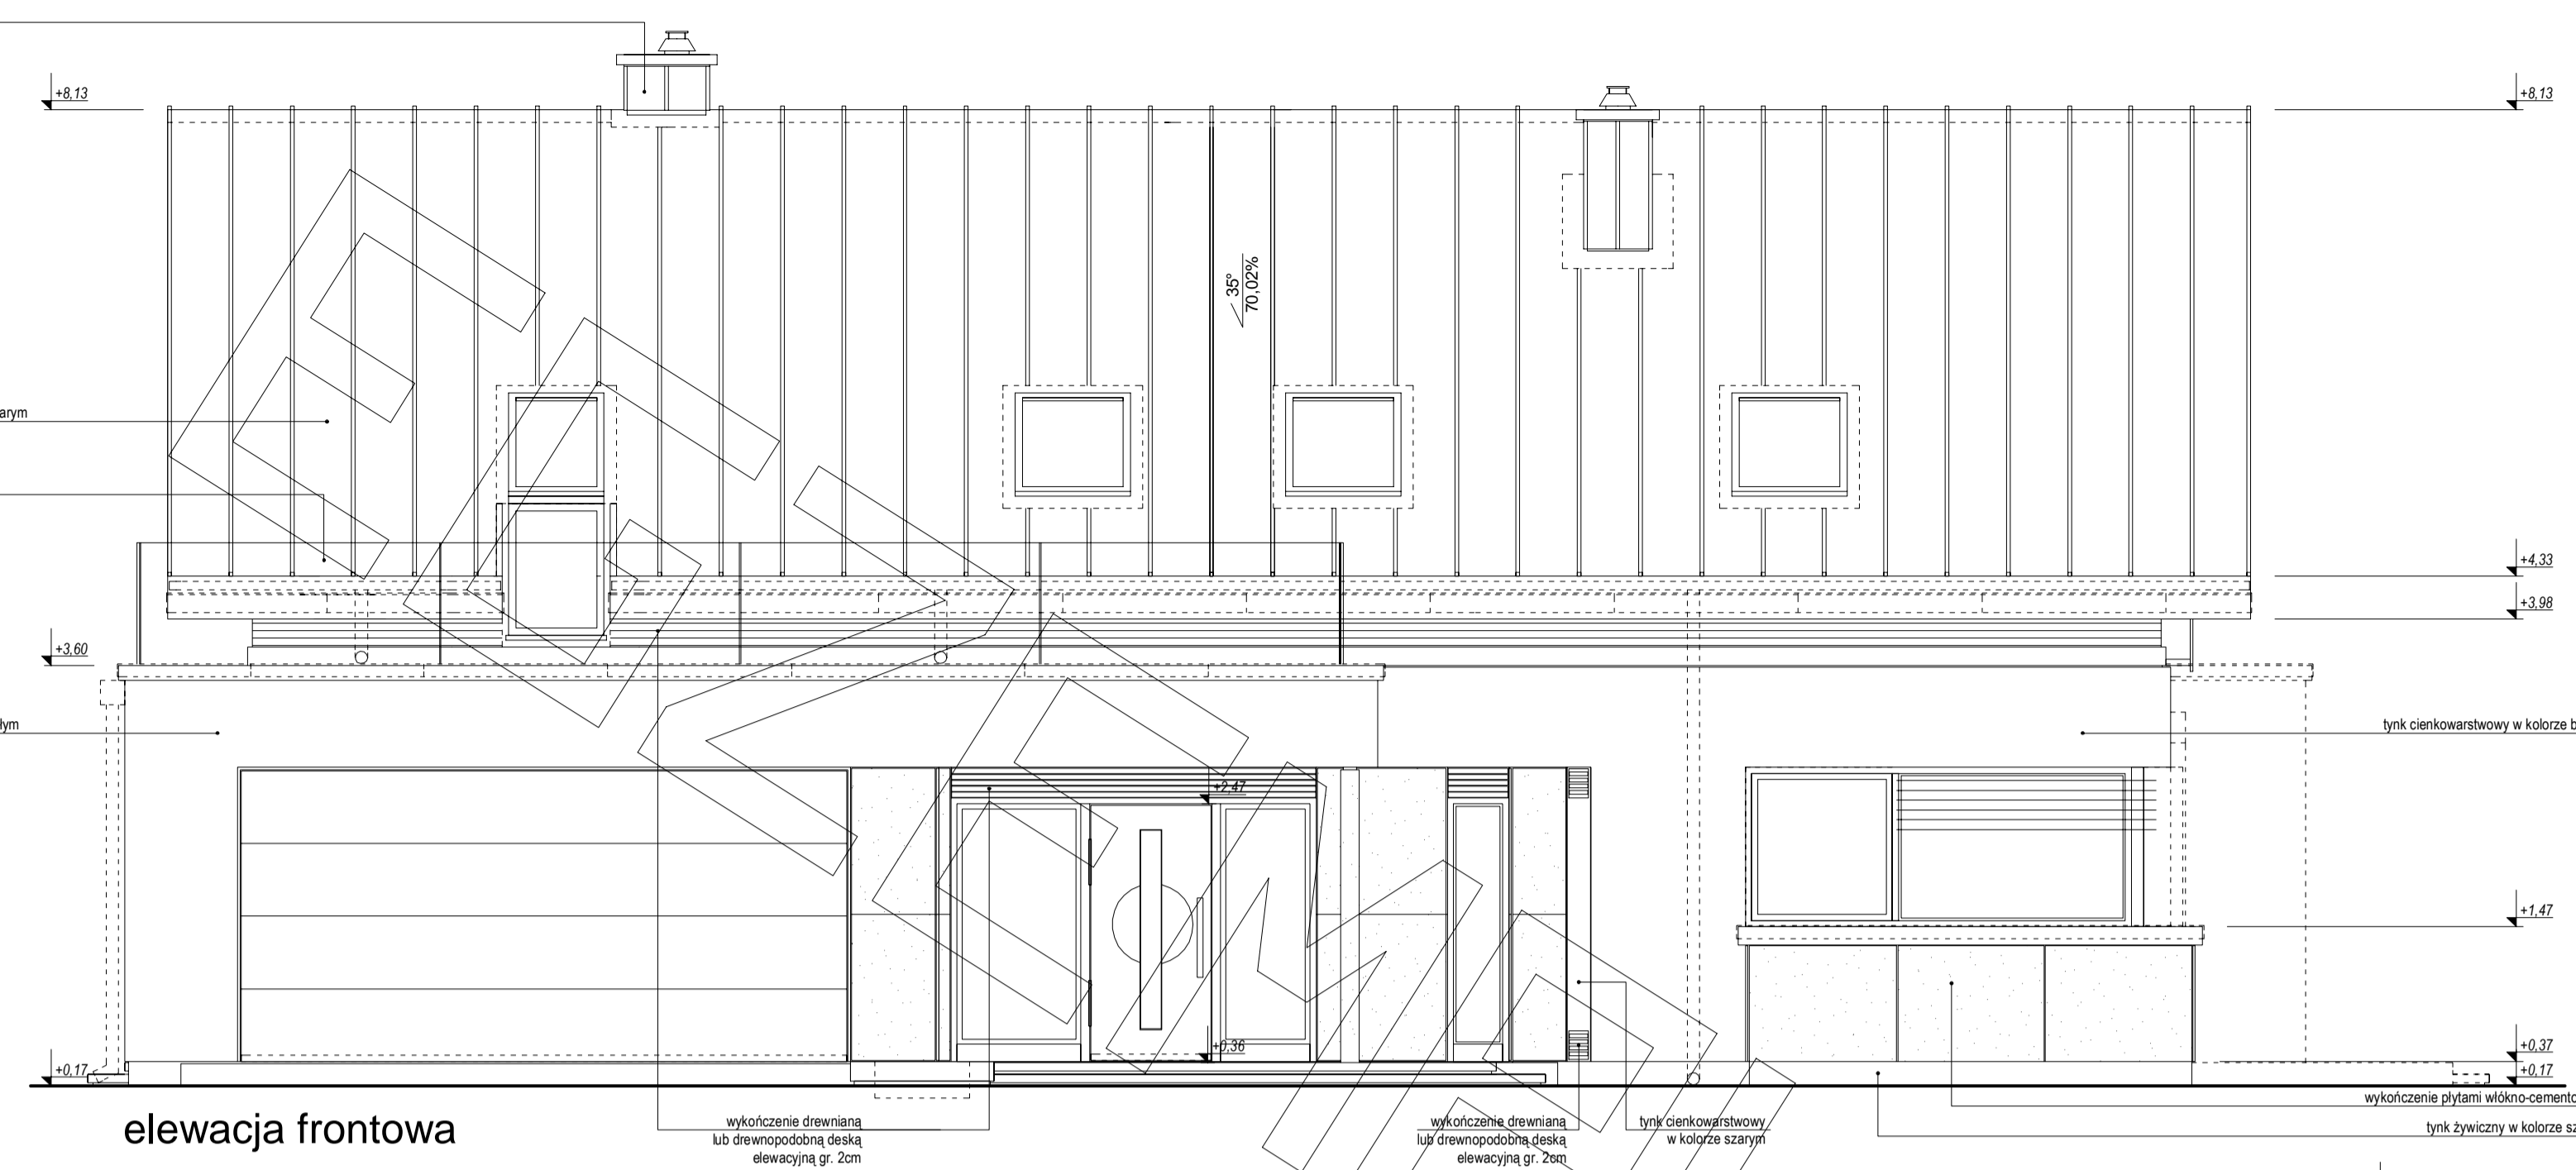


elewacja frontowa

wykończenie drewniana lub drewnopodobną deską elewacyjną gr. 2cm

wykończenie drewniana lub drewnopodobną deską elewacyjną gr. 2cm

tynk cienkowarstwowy w kolorze szarym

wykończenie płytami włókno-cementowymi tynk żywiczny w kolorze szarym

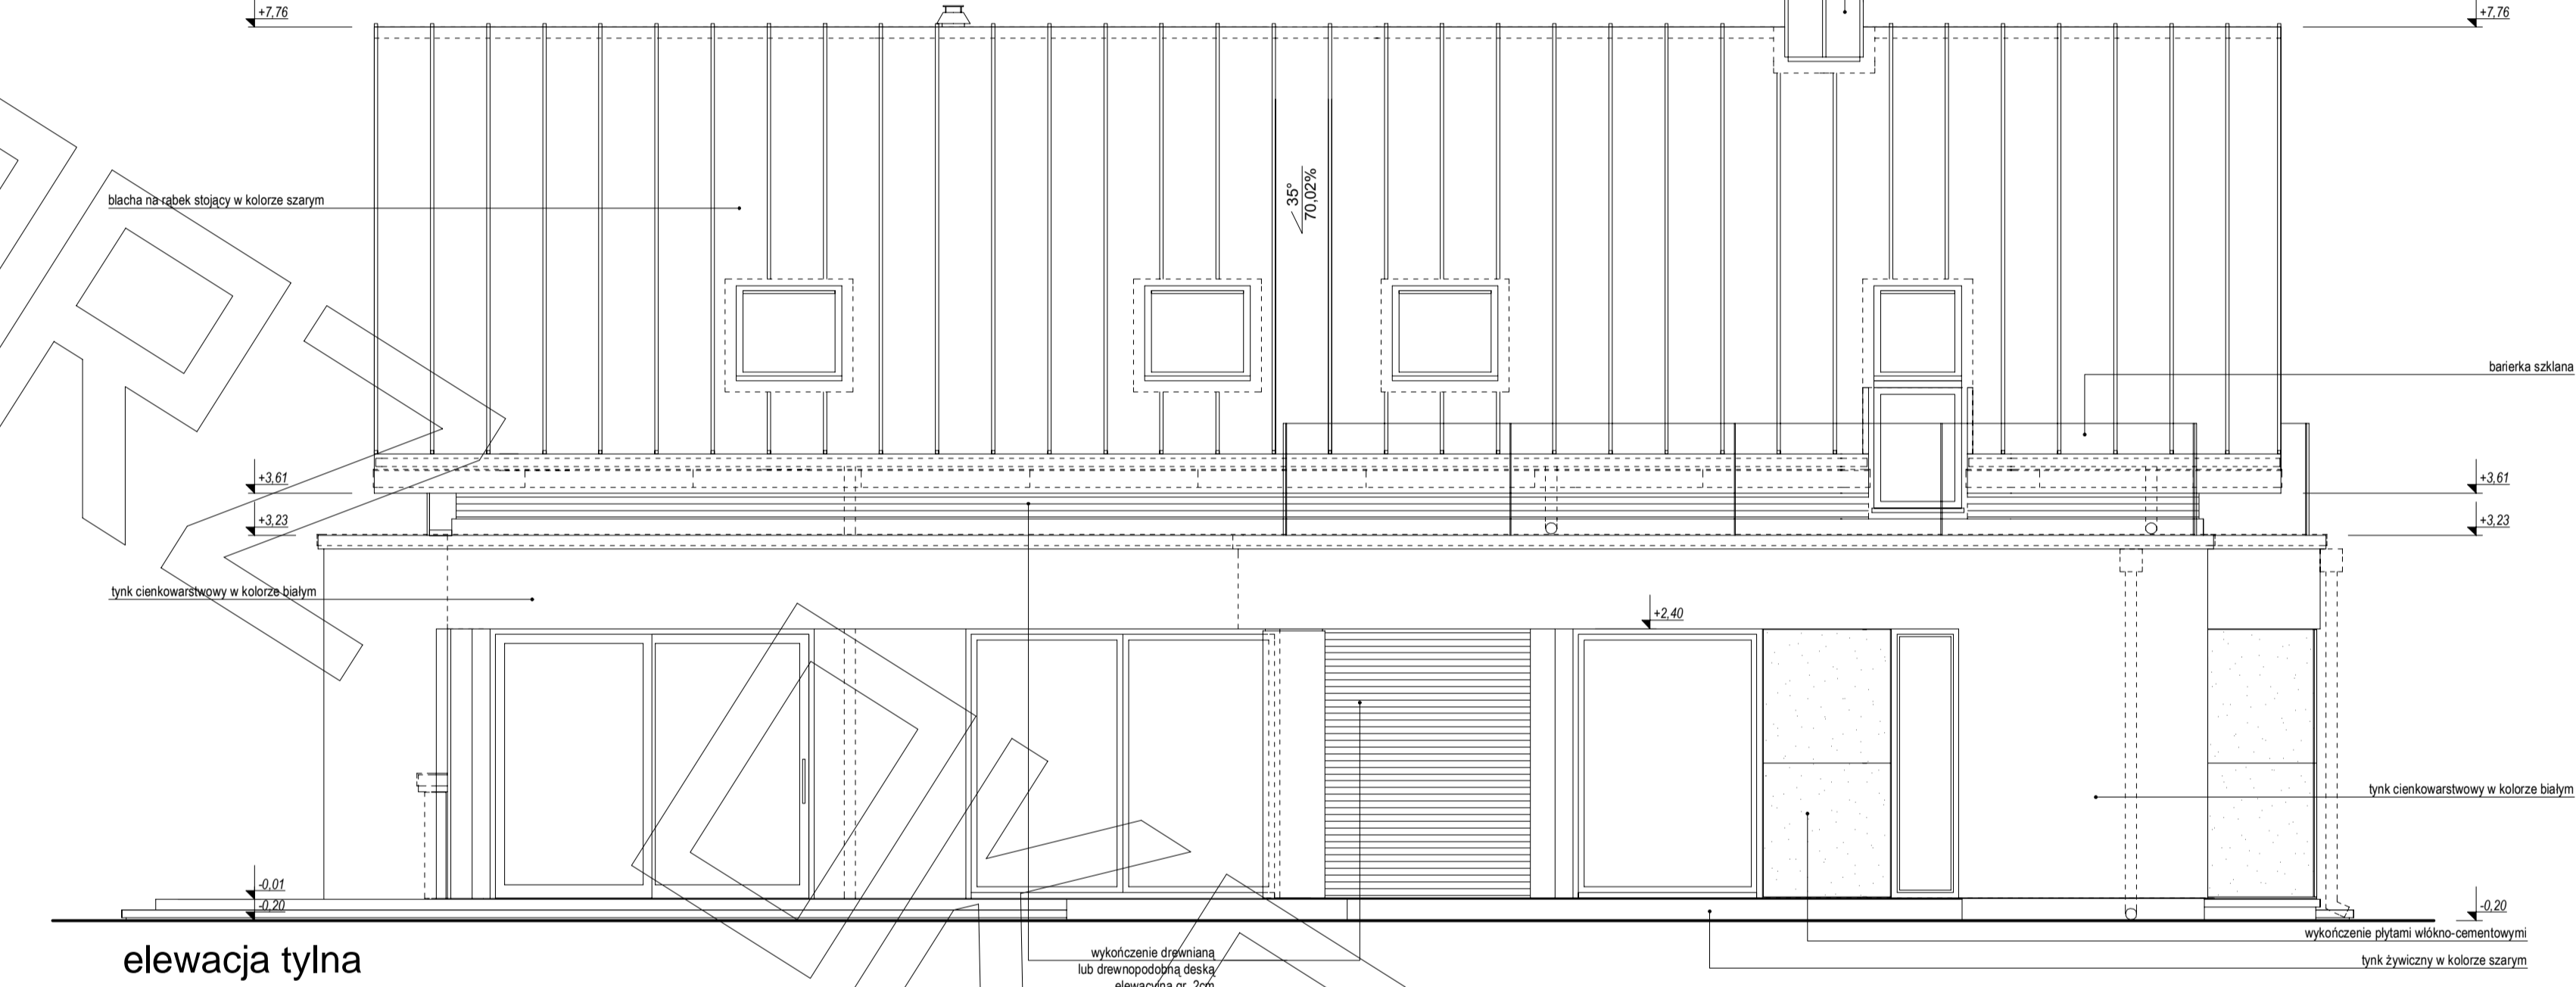


elewacja tylna

wykończenie drewniana lub drewnopodobną deską elewacyjną gr. 2cm

wykończenie płytami włókno-cementowymi tynk żywiczny w kolorze szarym


wykończenie kominą blachą stalową

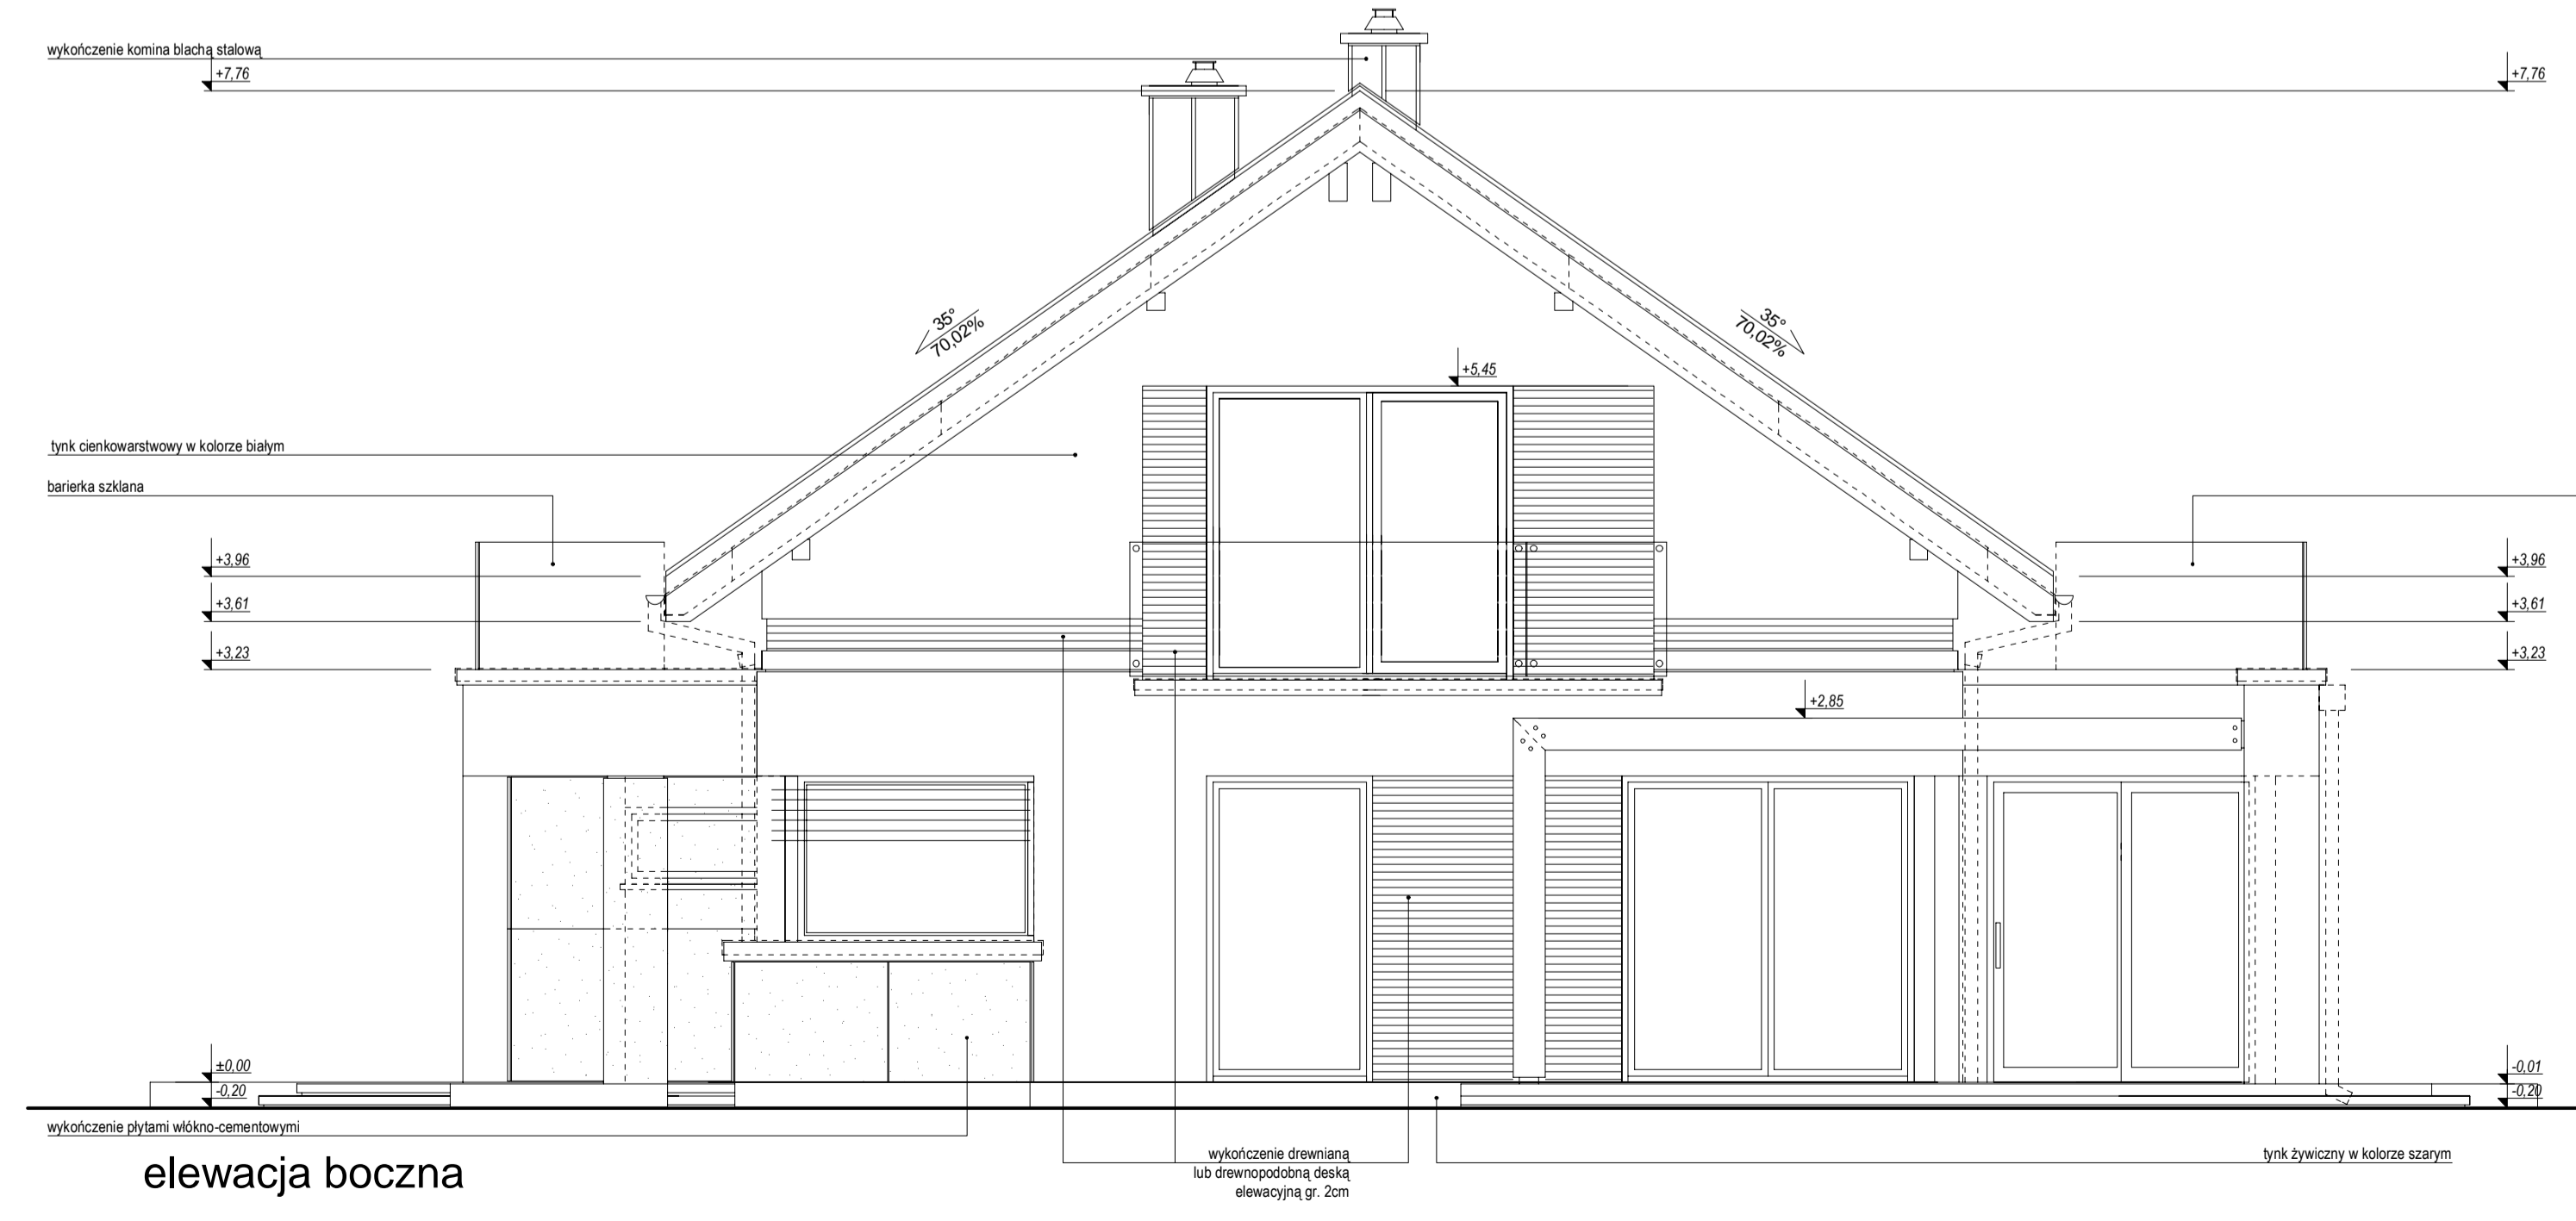

elewacja boczna

wykończenie drewniana lub drewnopodobną deską elewacyjną gr. 2cm

tynk żywiczny w kolorze szarym

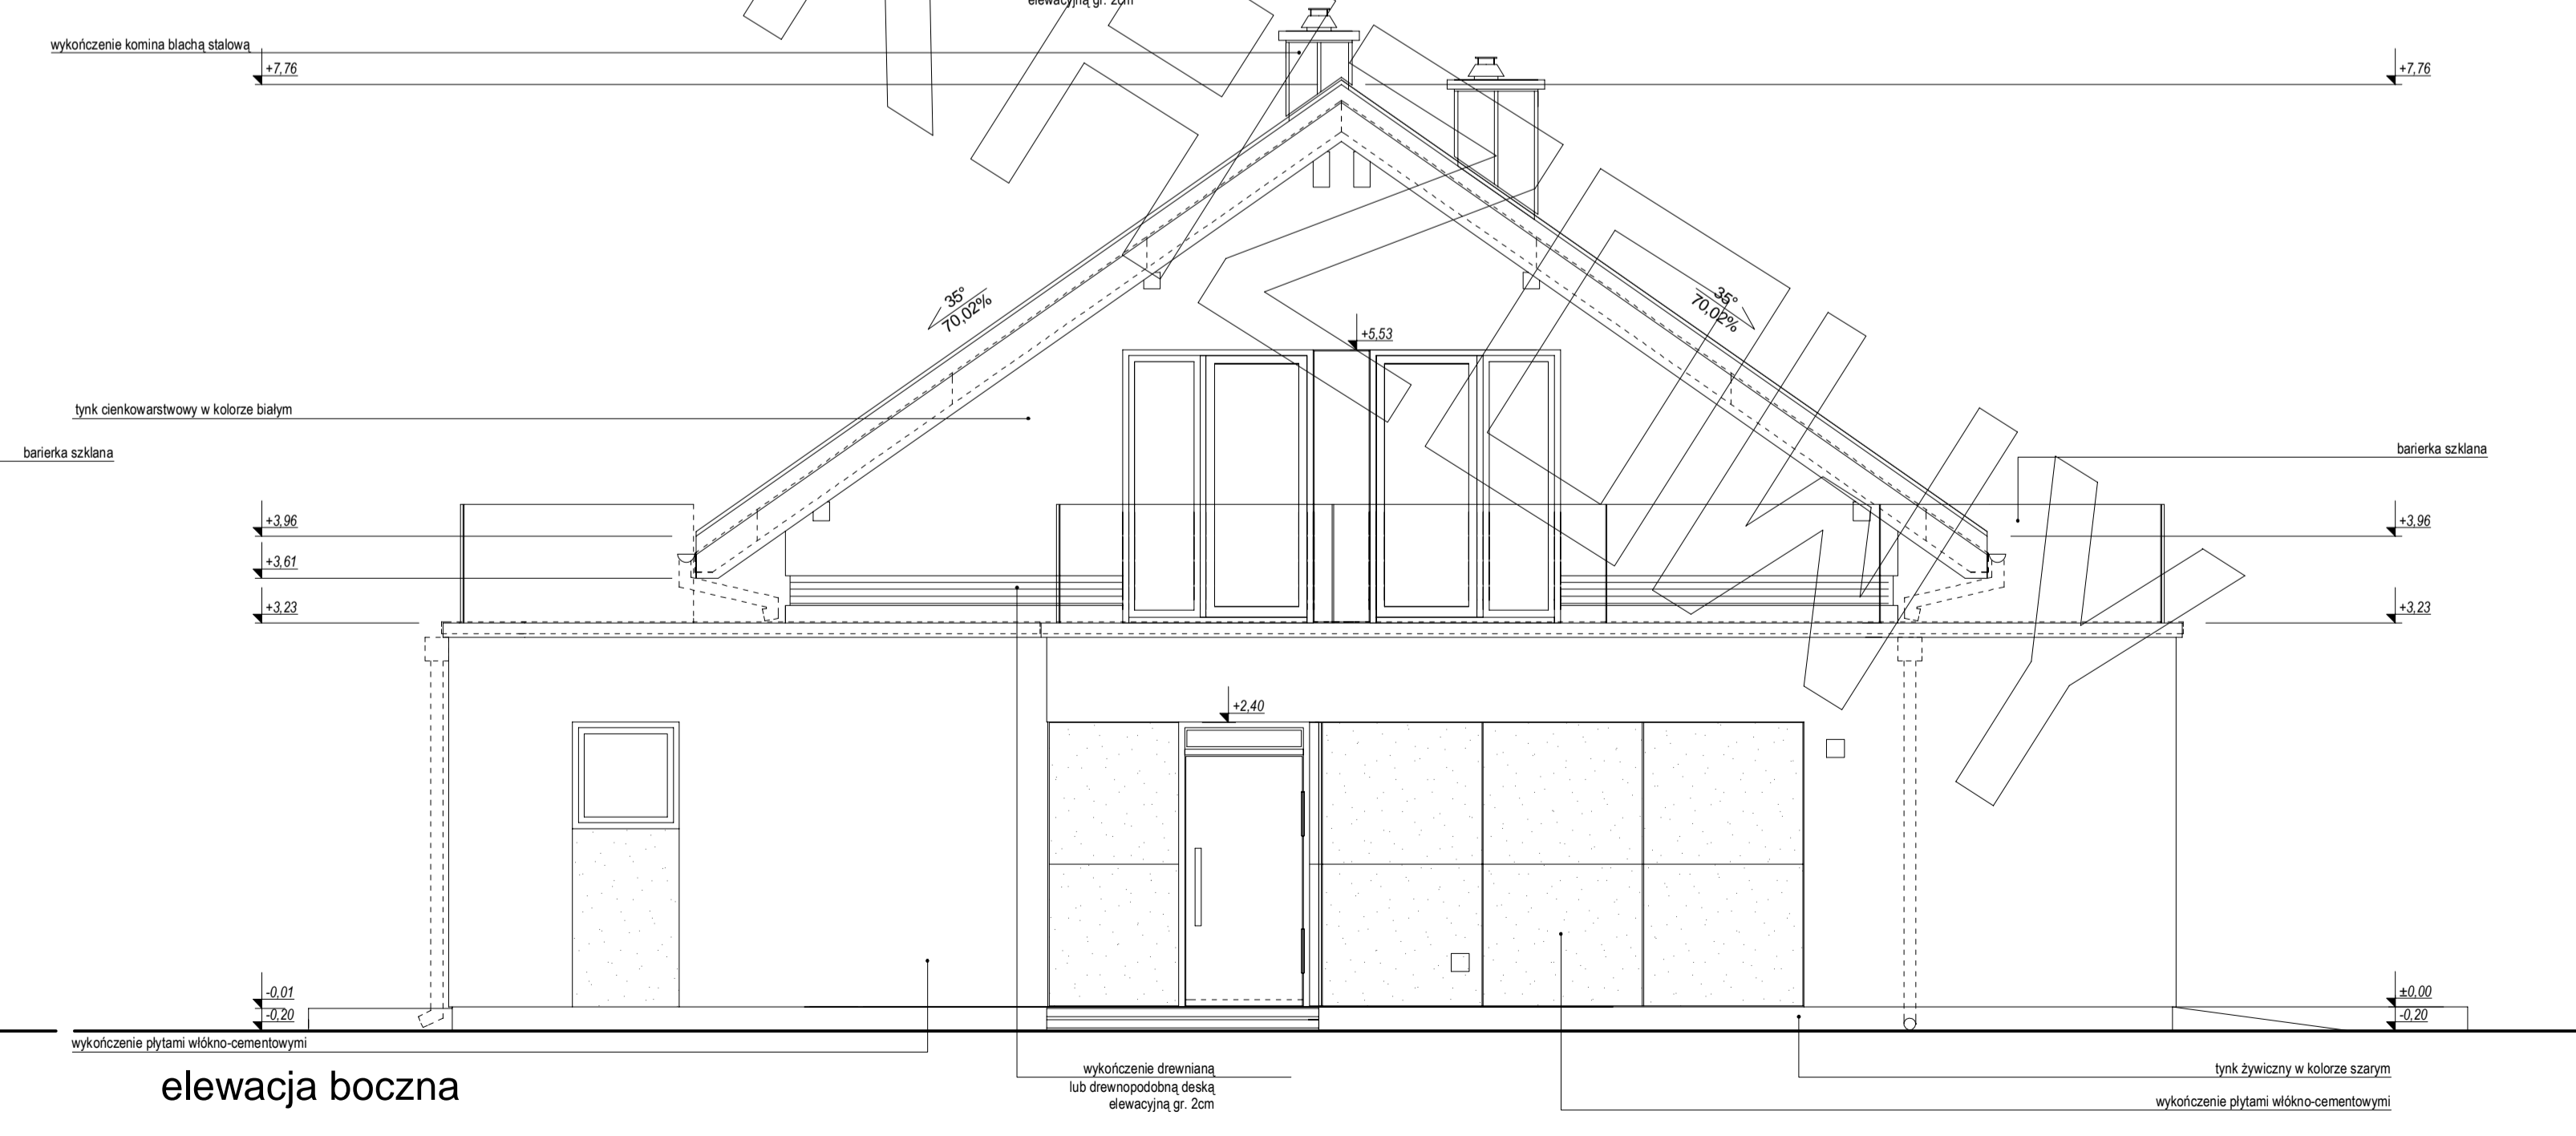

elewacja boczna

wykończenie drewniana lub drewnopodobną deską elewacyjną gr. 2cm

tynk żywiczny w kolorze szarym wykończenie płytami włókno-cementowymi