




# RZUT PARTERU

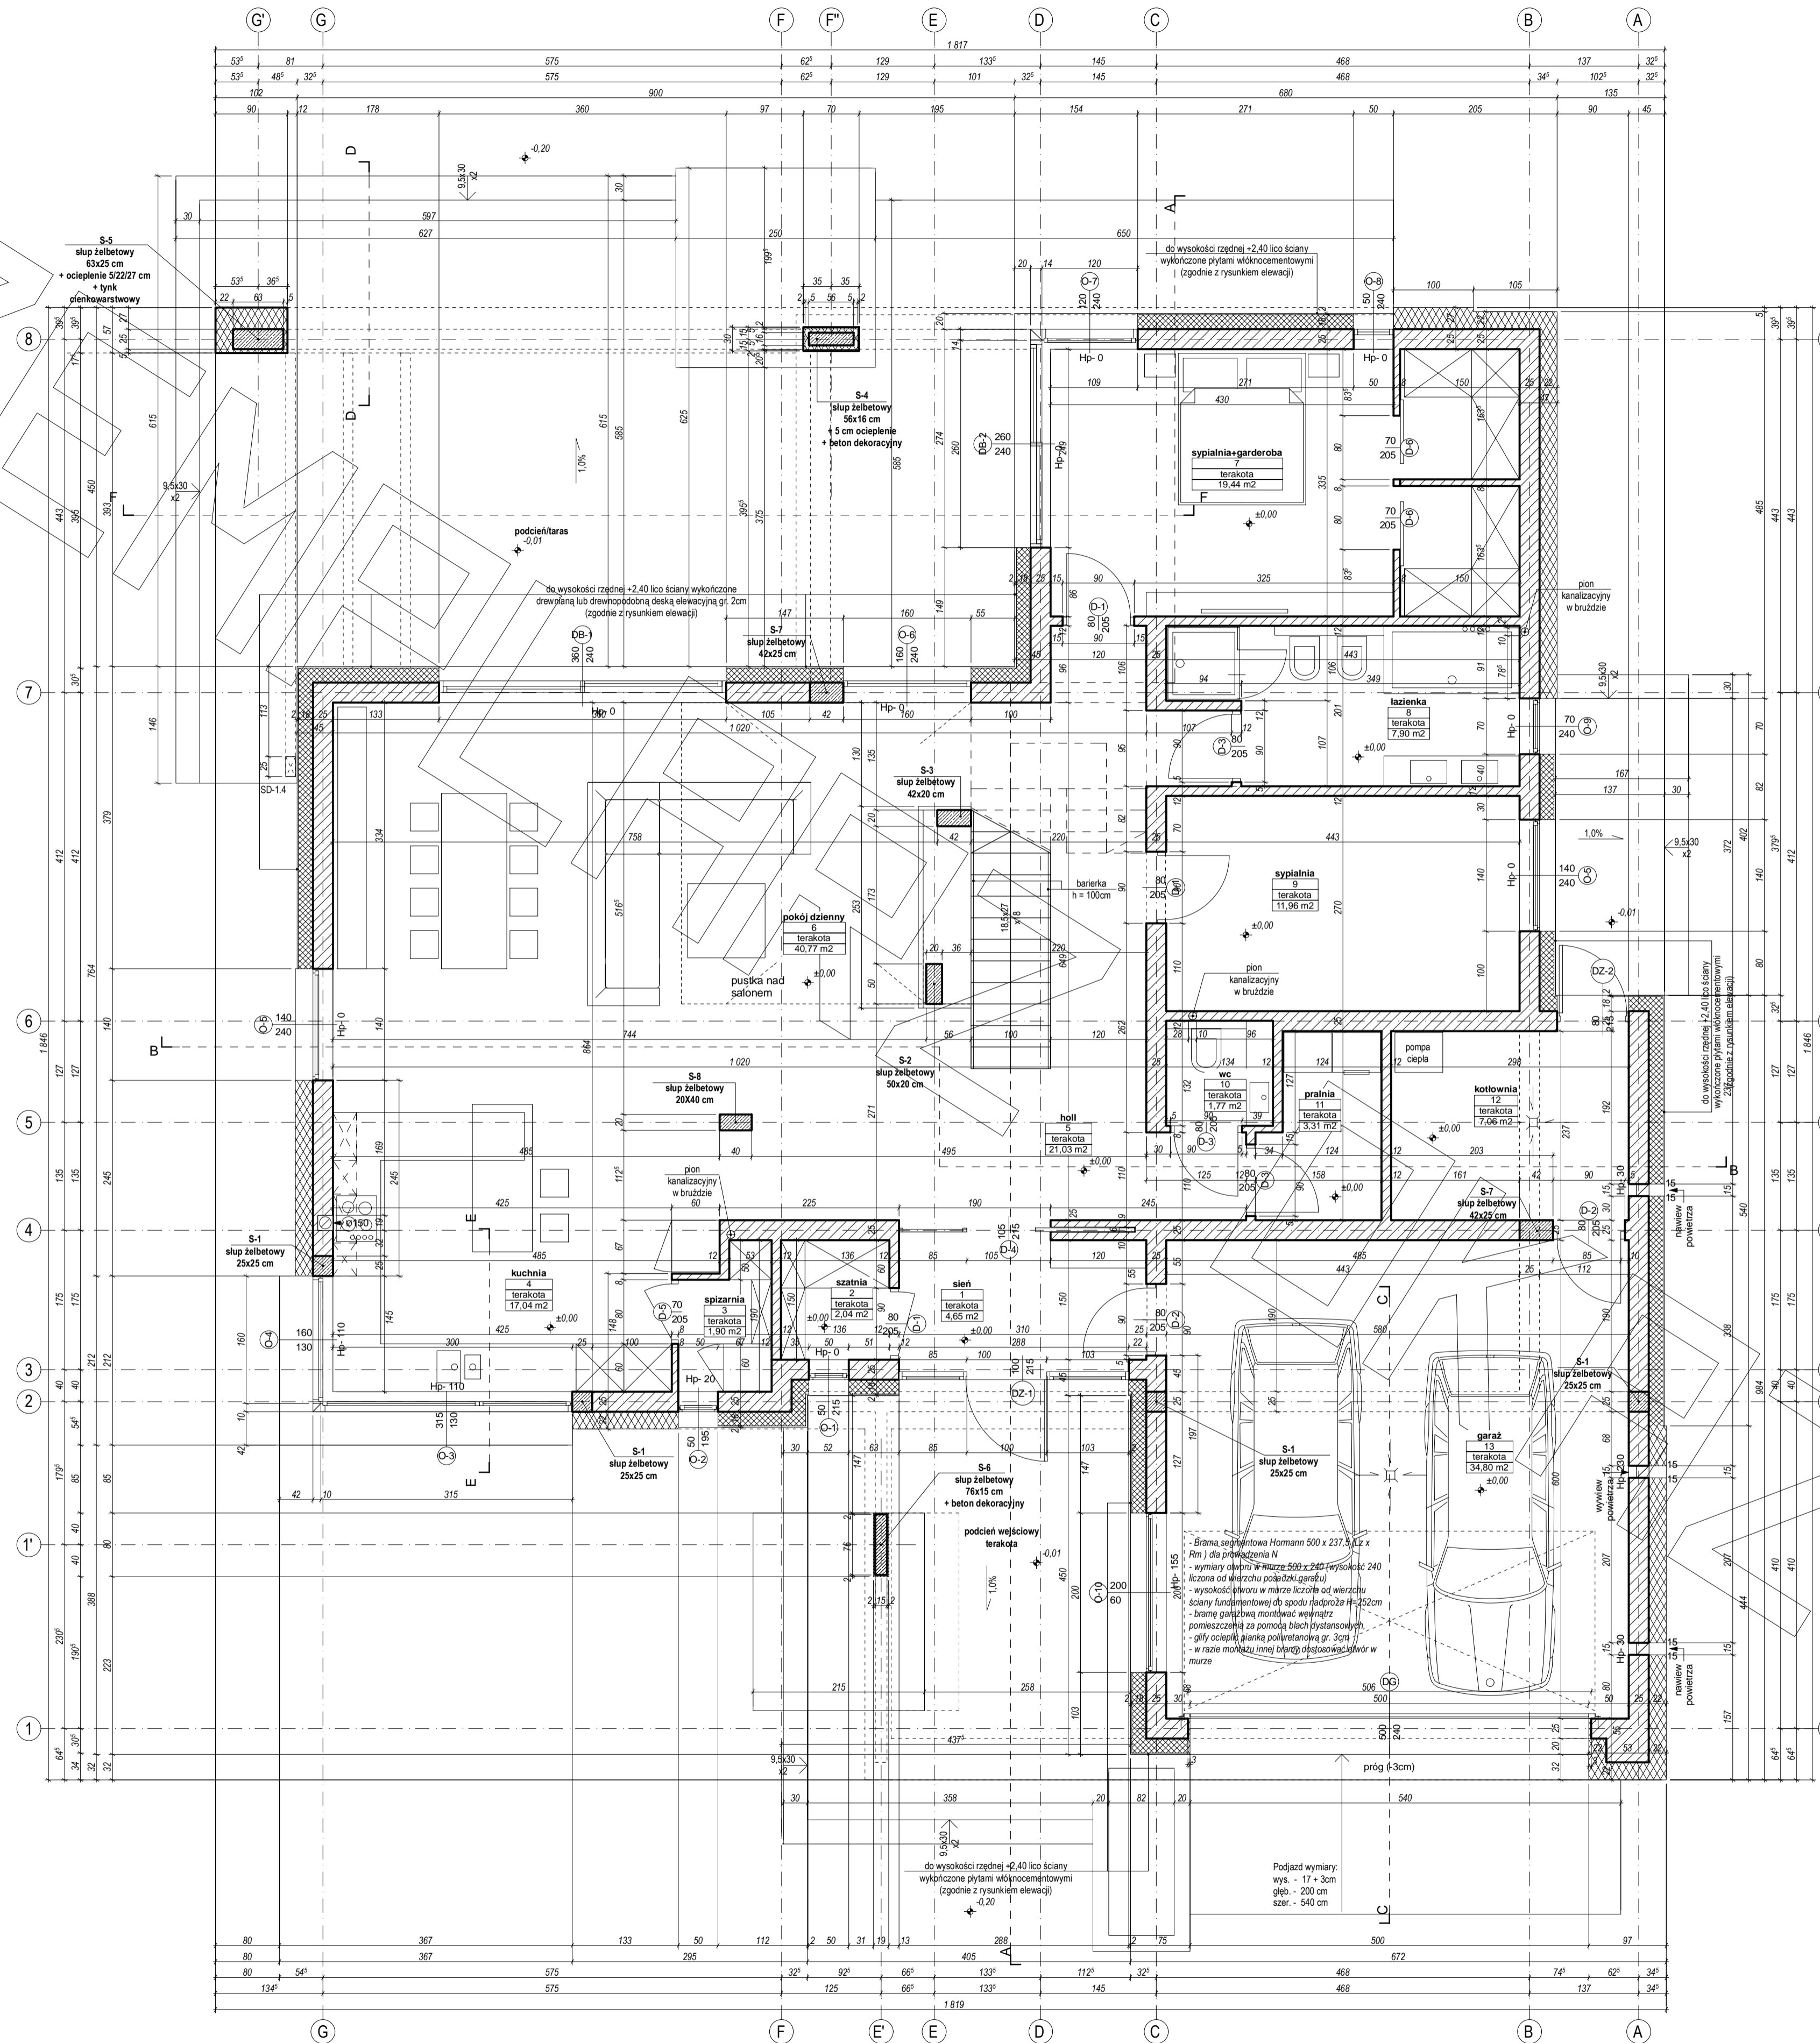


# RZUT PODDASZA


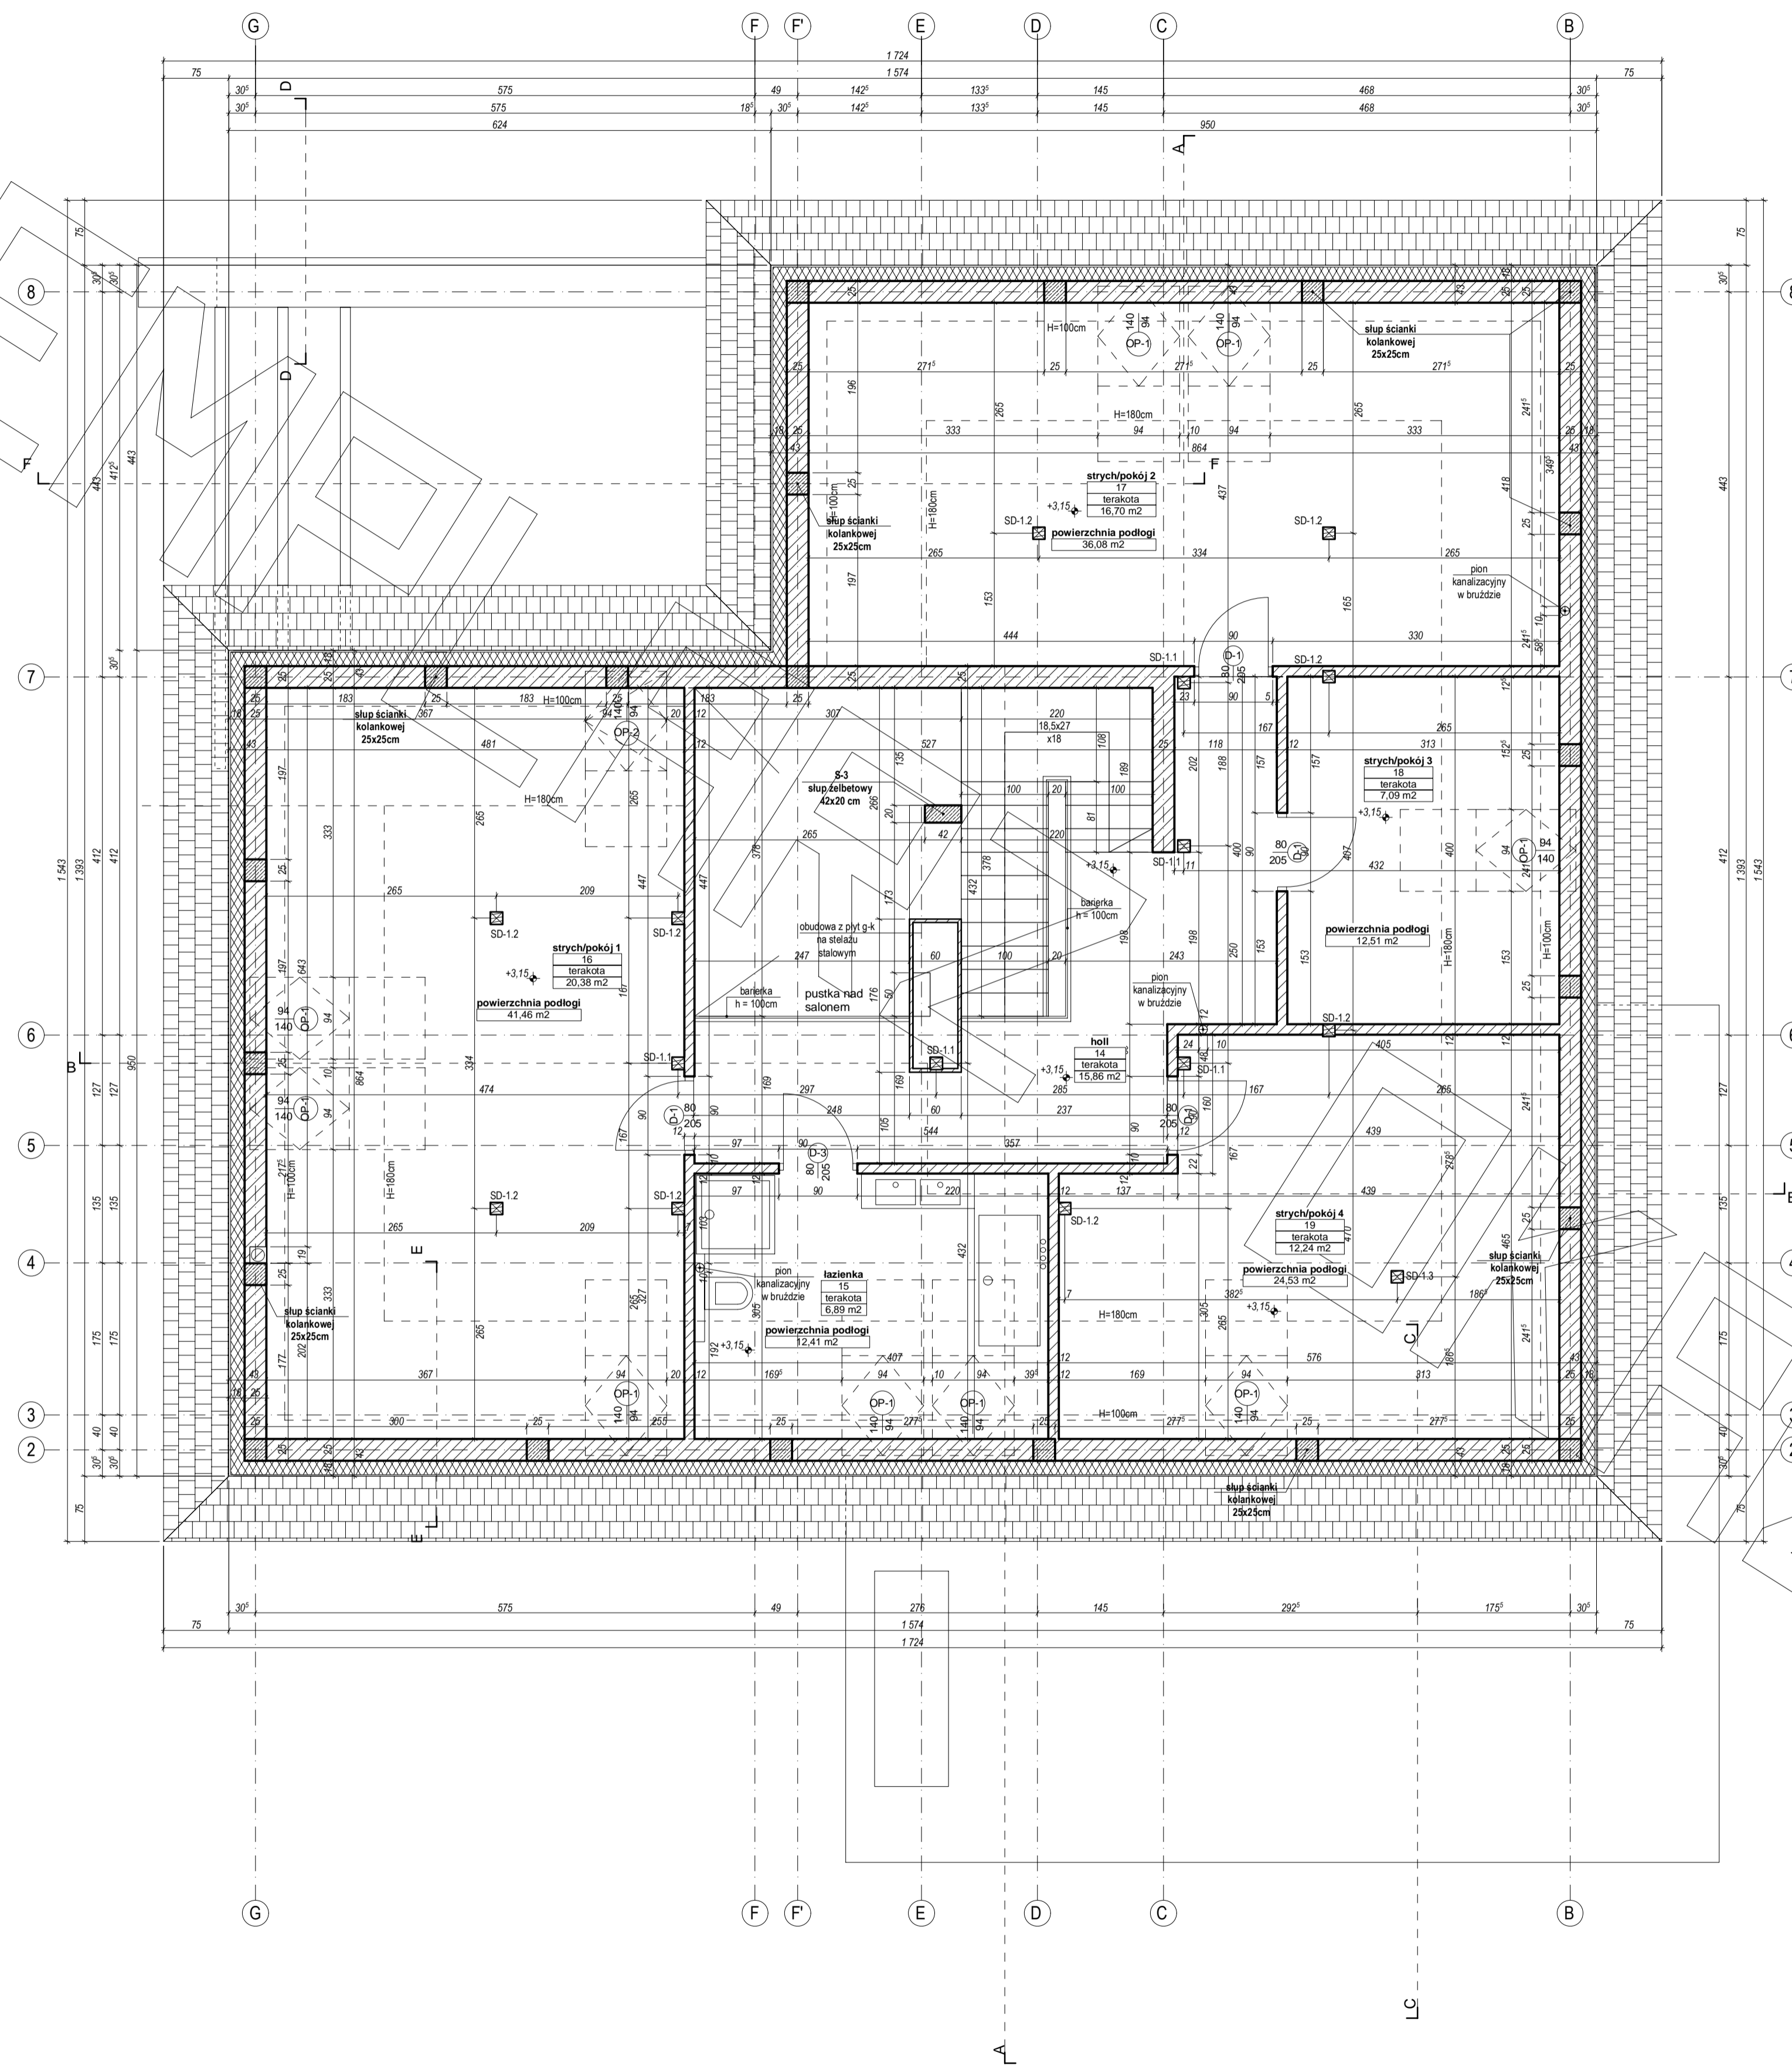


## PRZEKRÓJ A-A

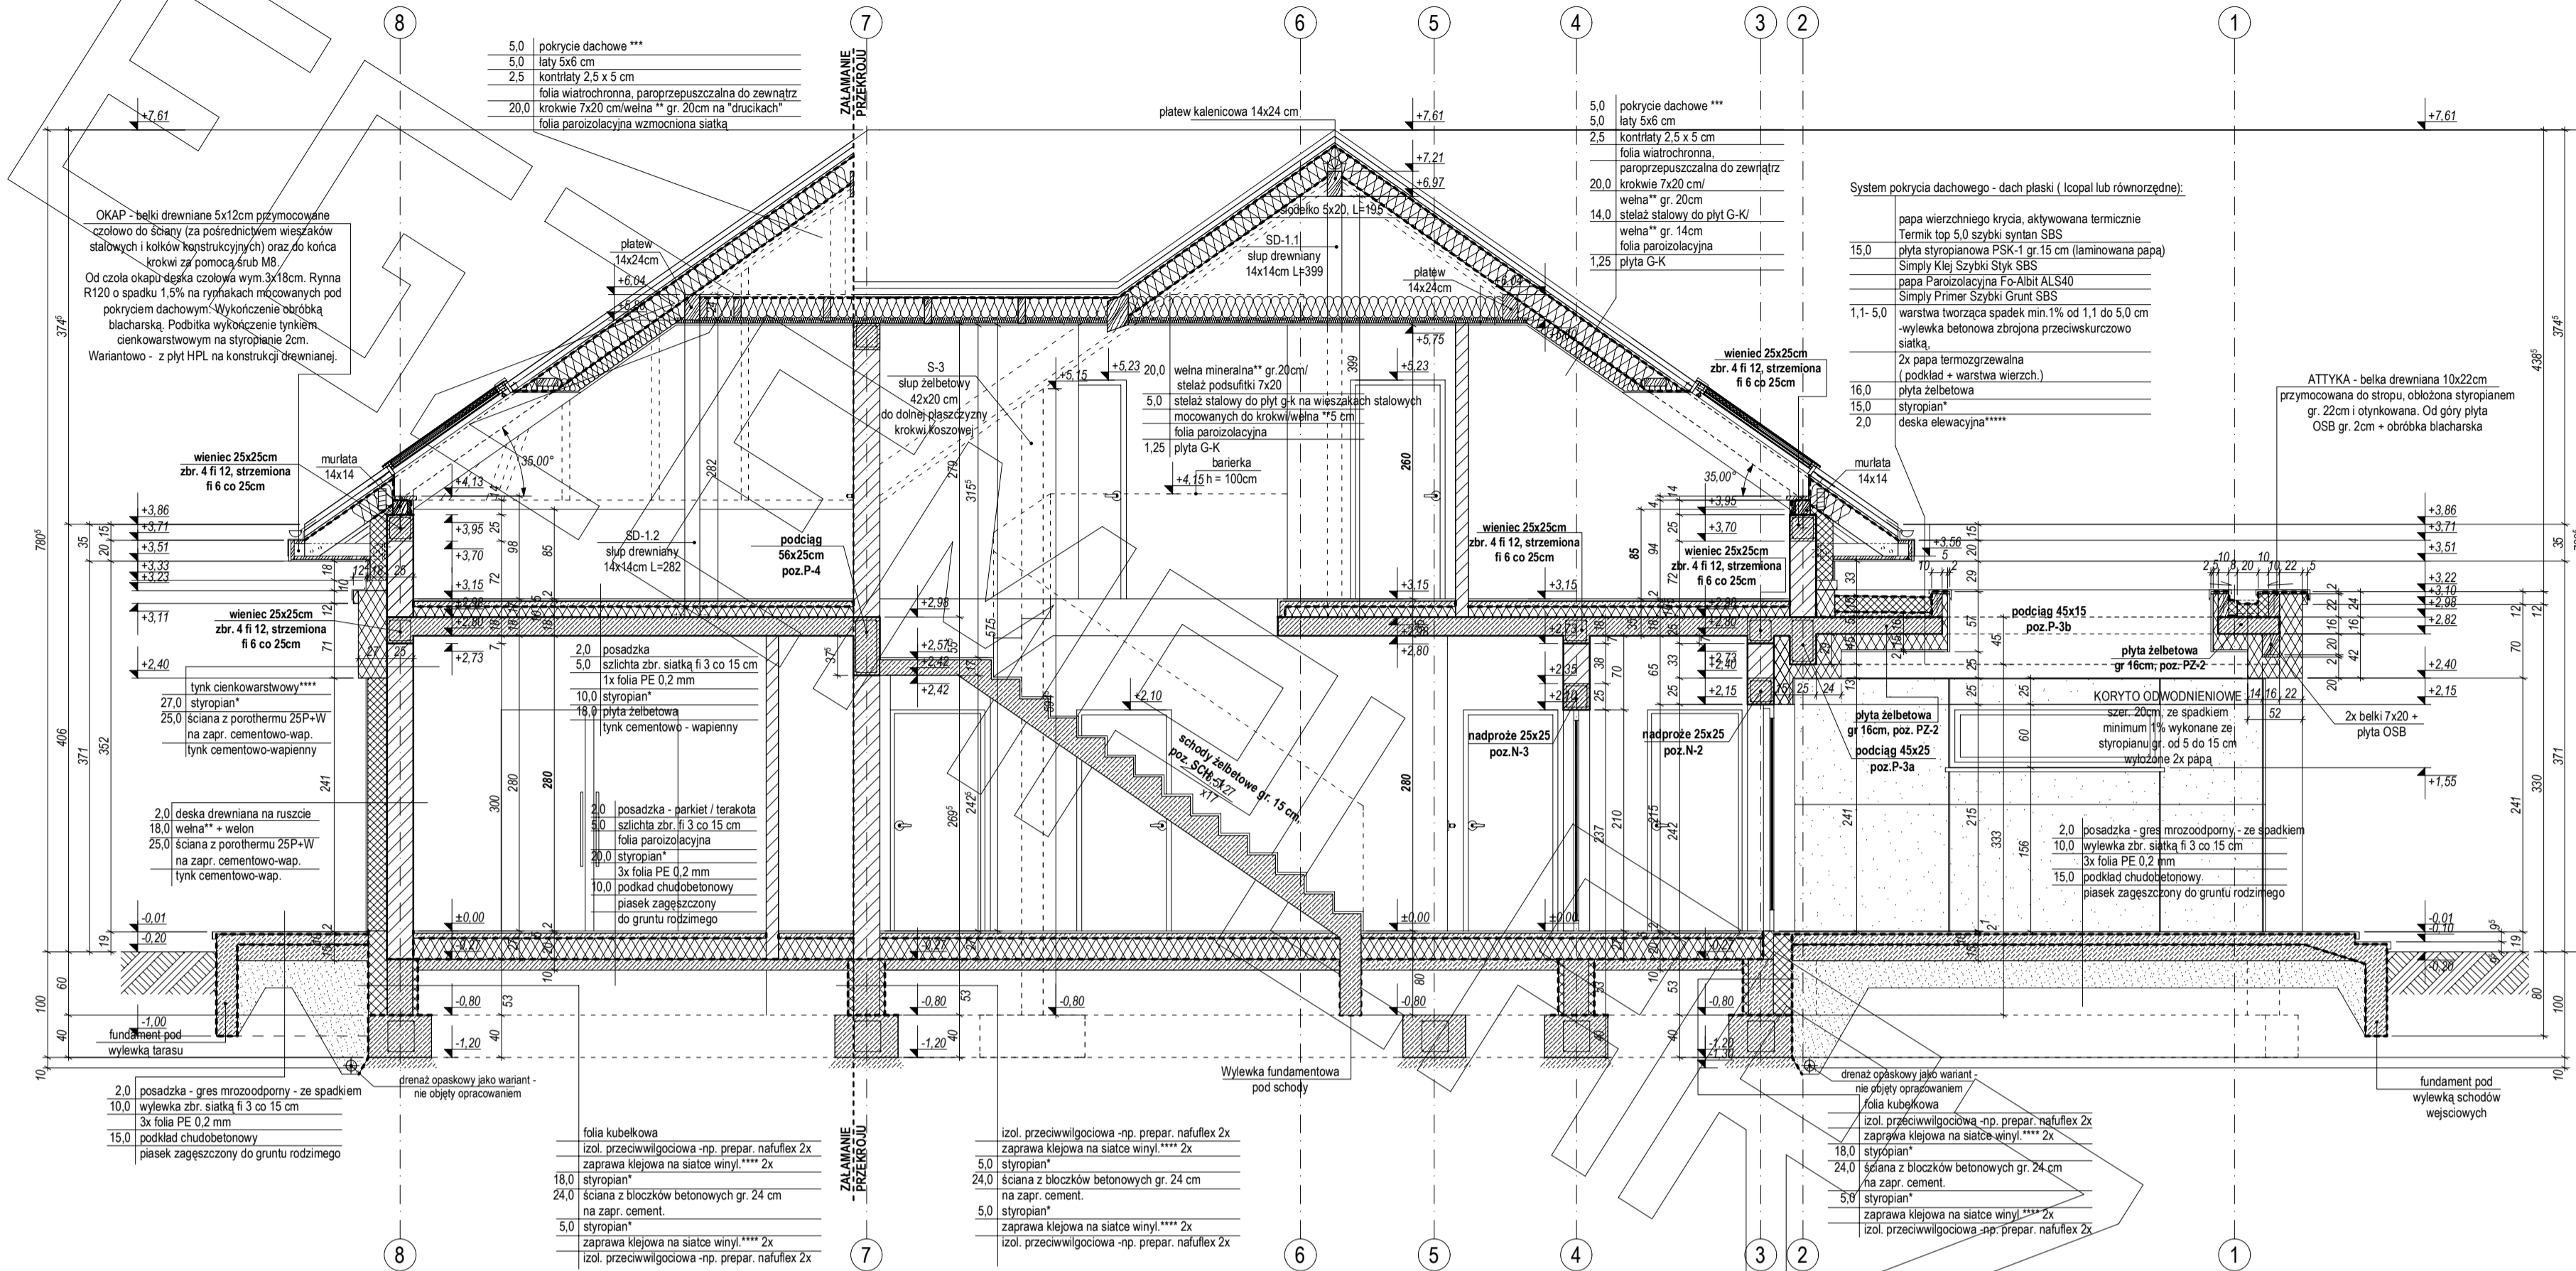

## PRZEKRÓJ B-B

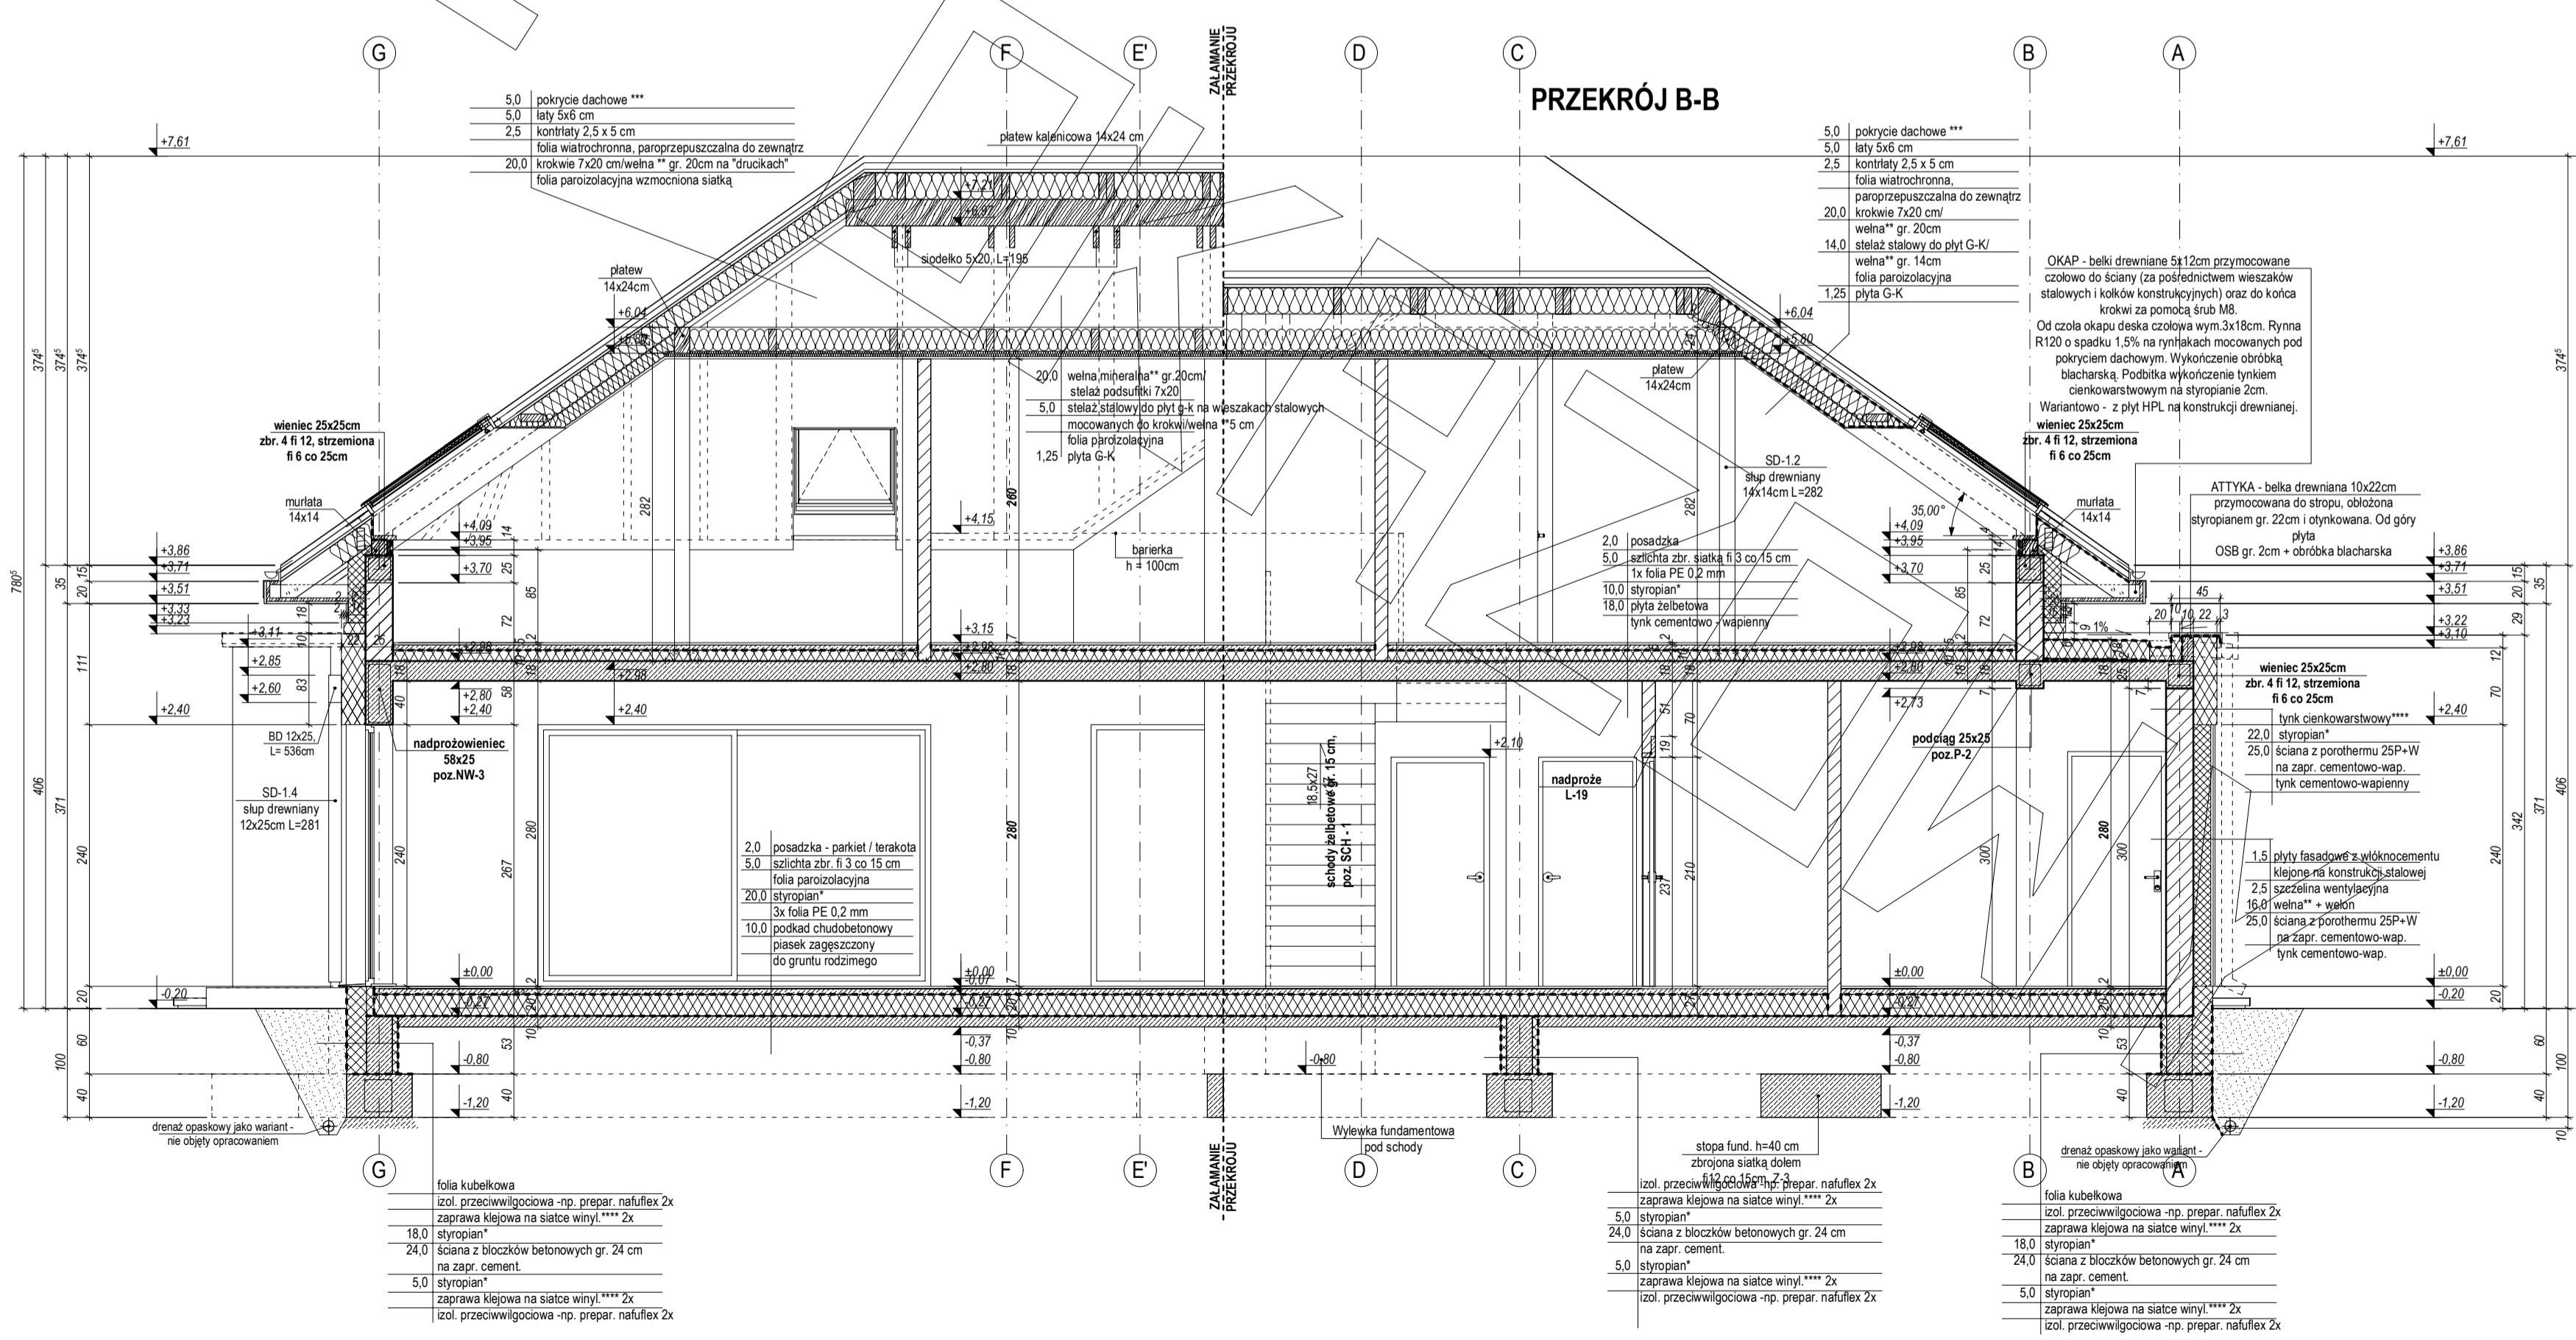

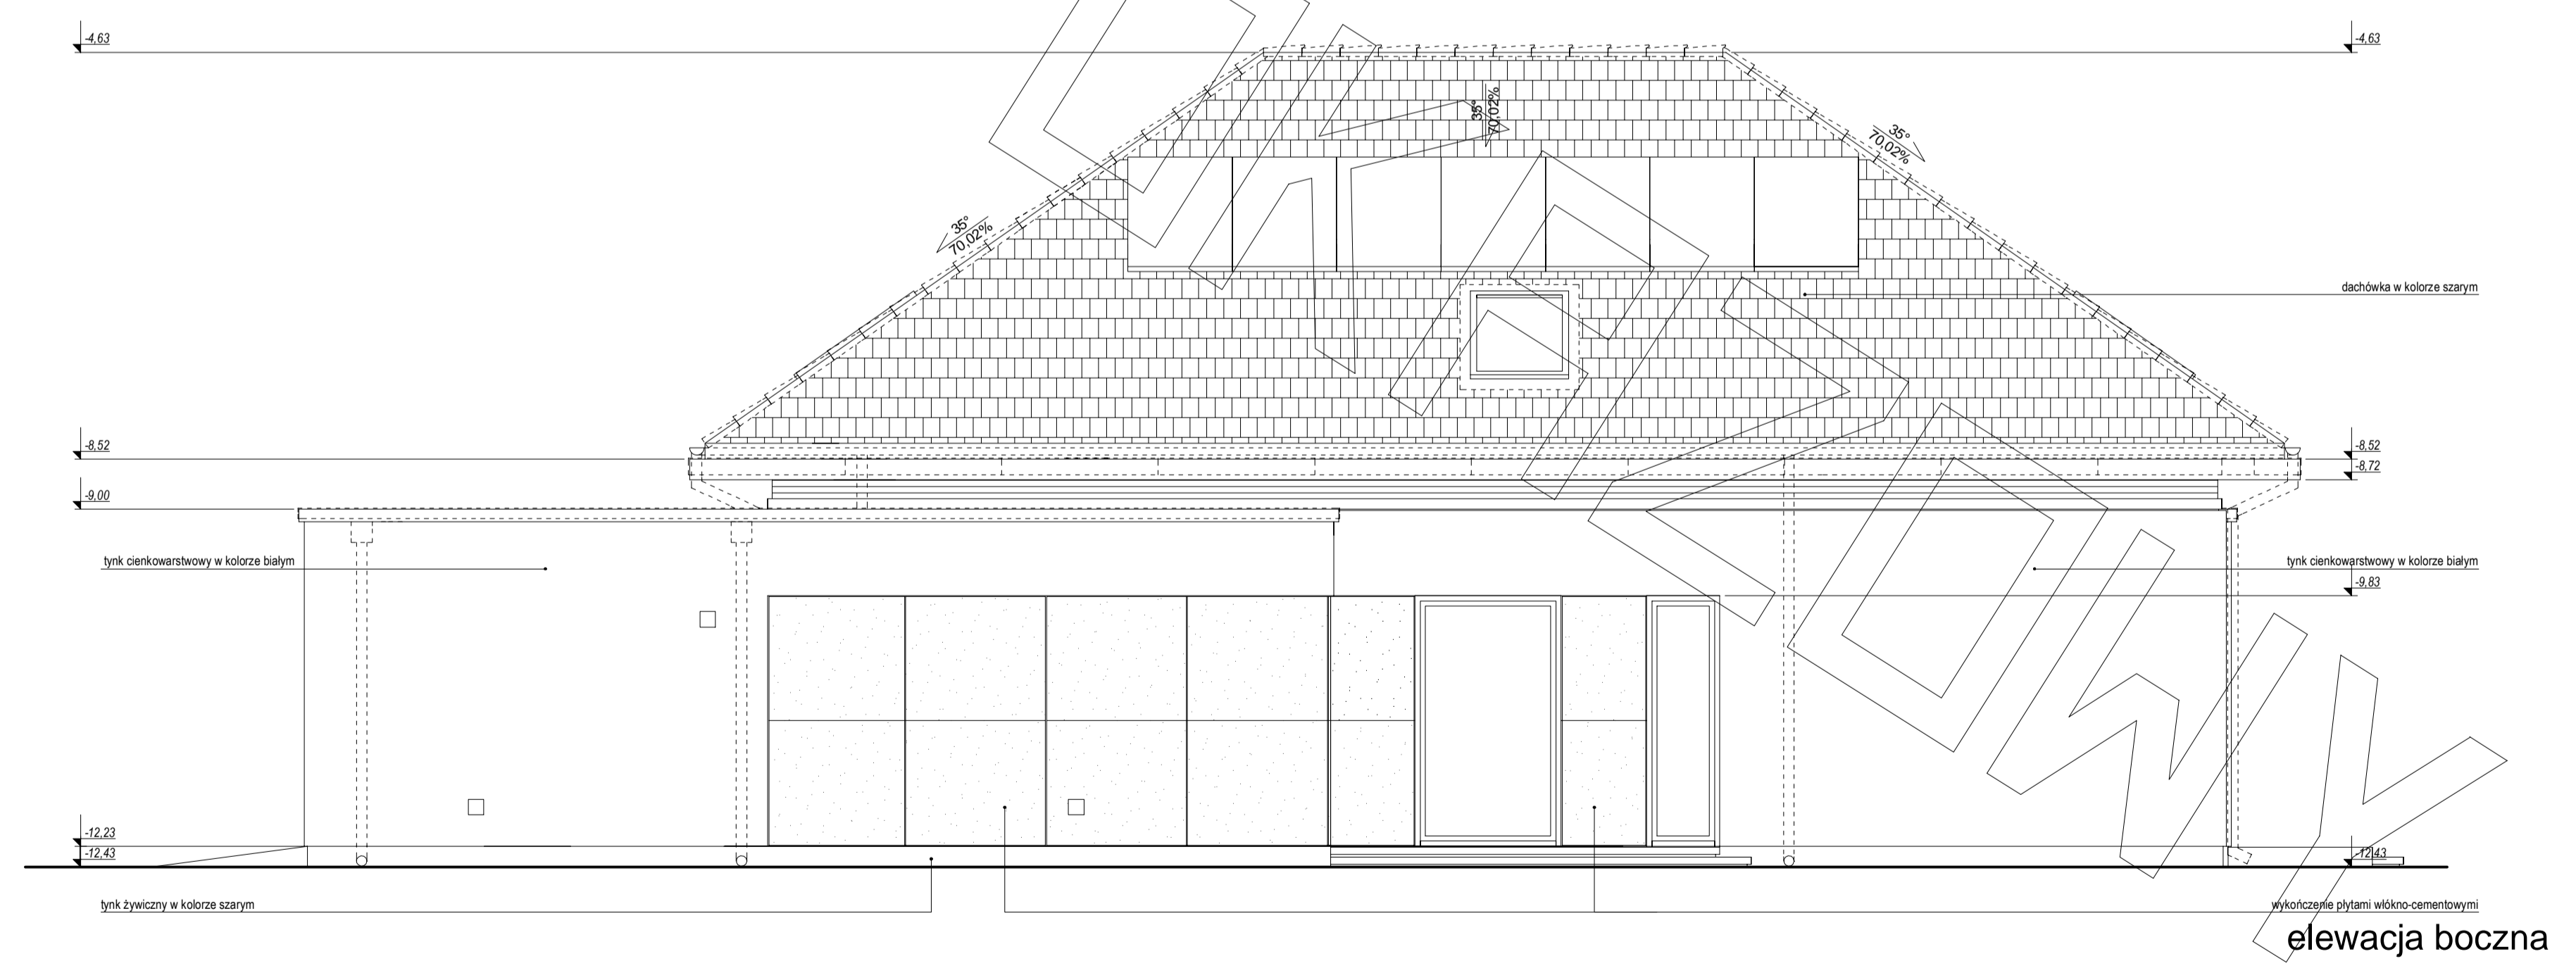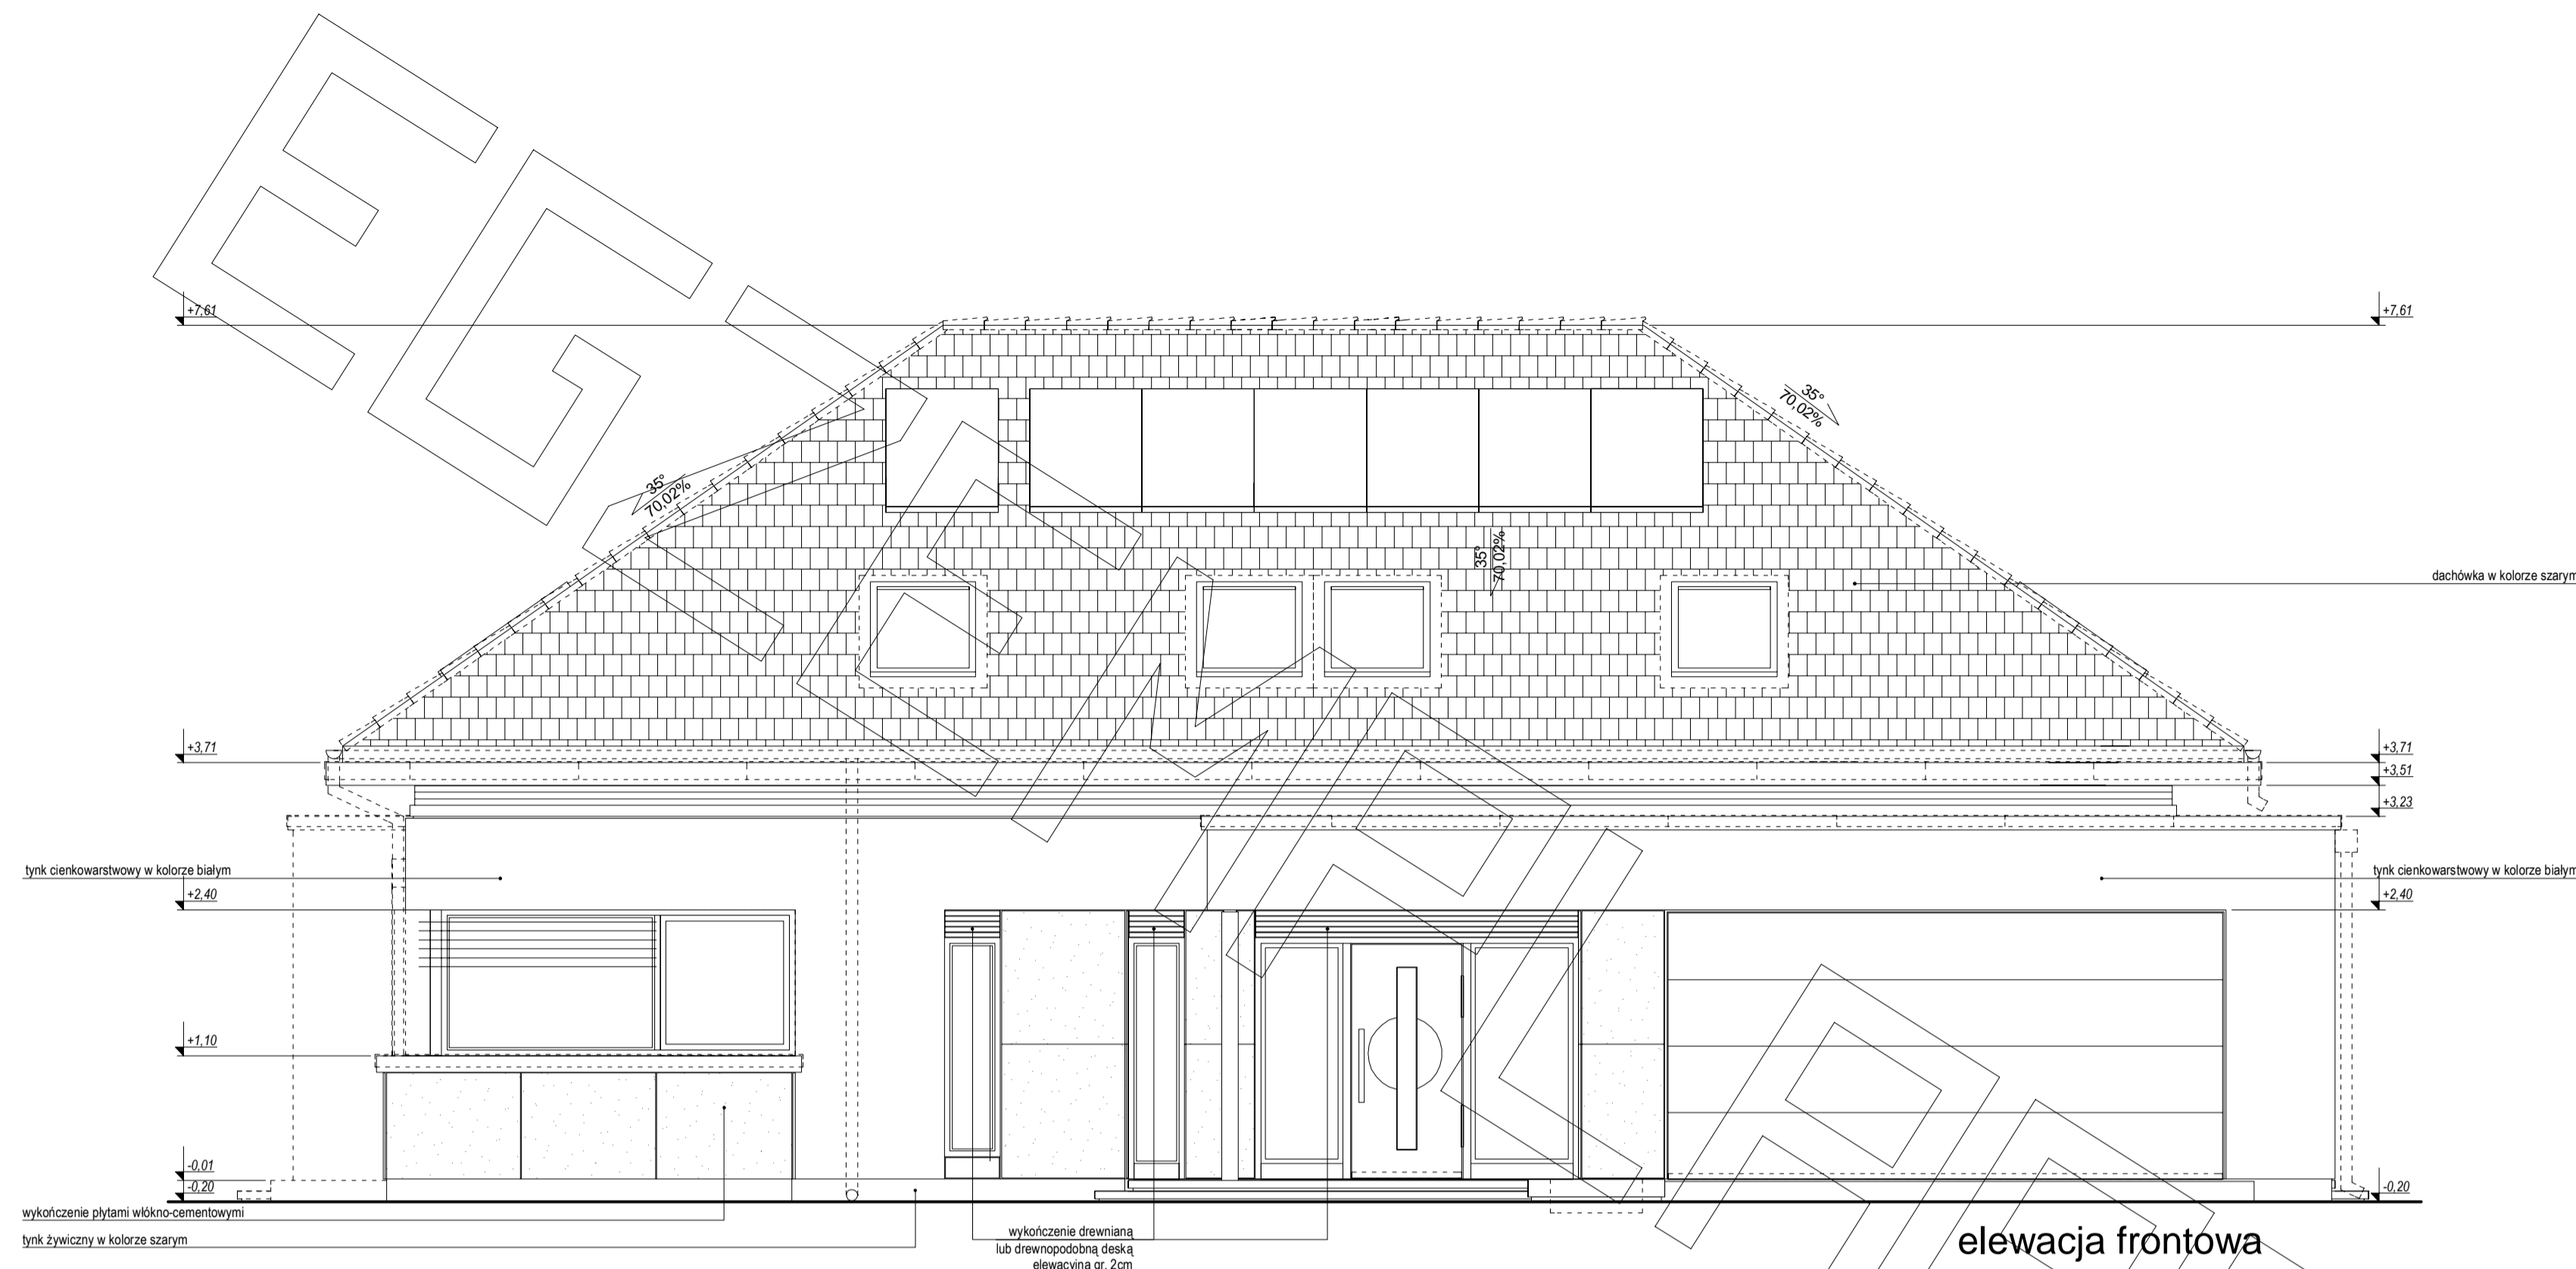

# ELEWACJE

