





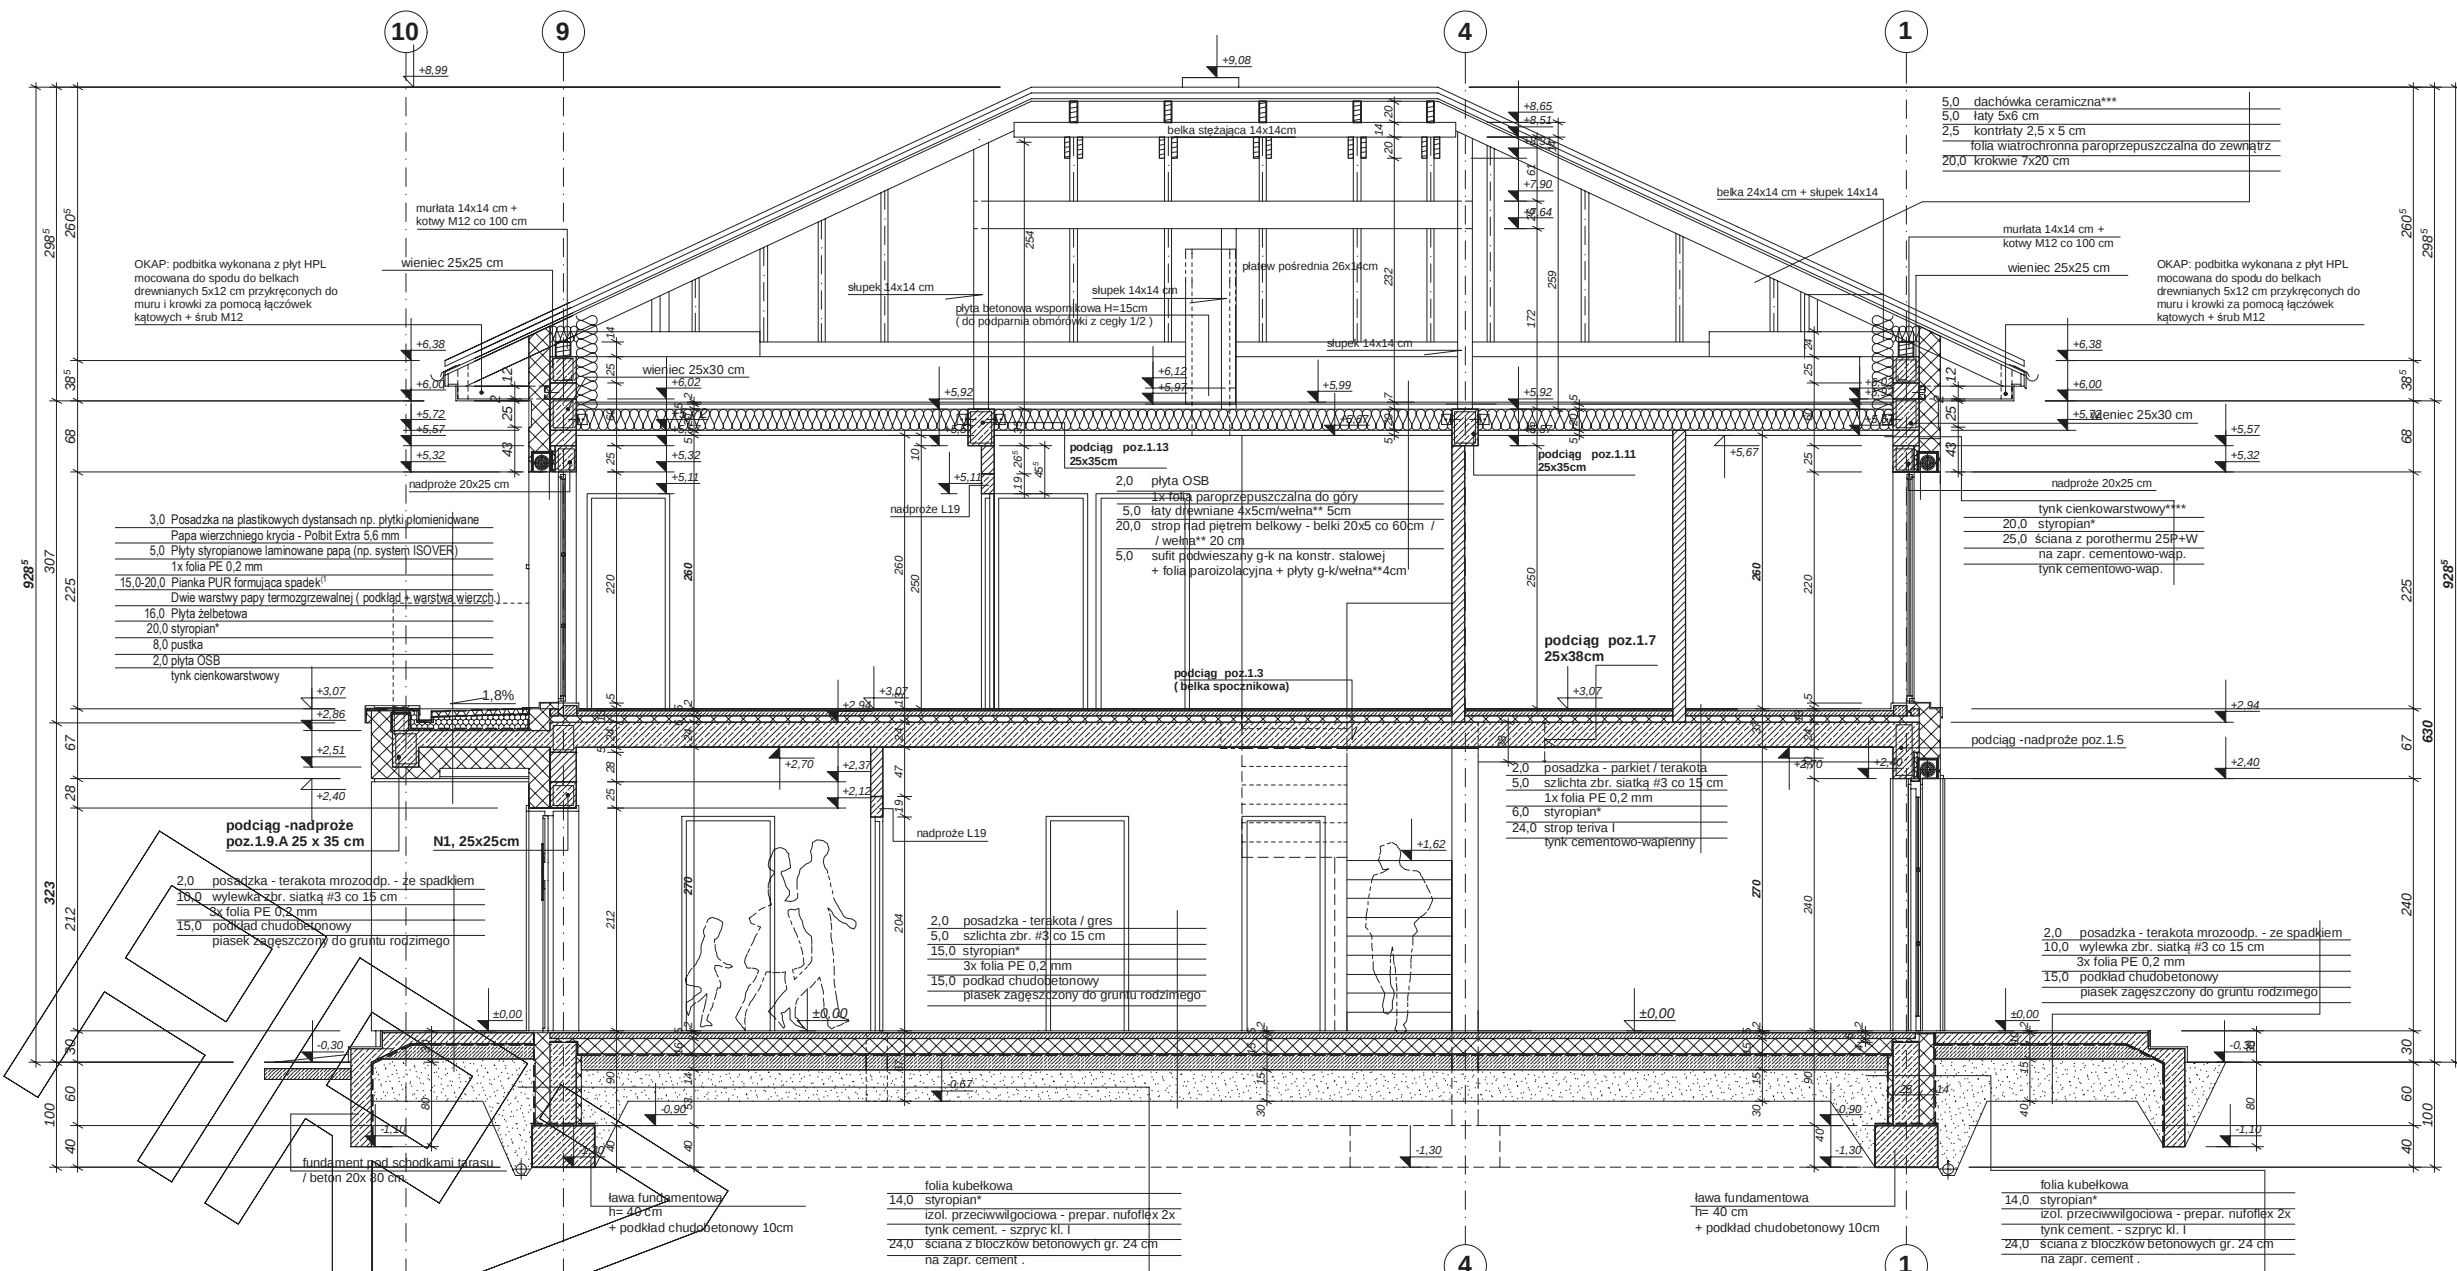


PRZEKRÓJ PODŁUŻNY PRZEZ BUDYNEK
- PRZEZ KALENICĘ, MIĘDZY OSIAMI C I D :

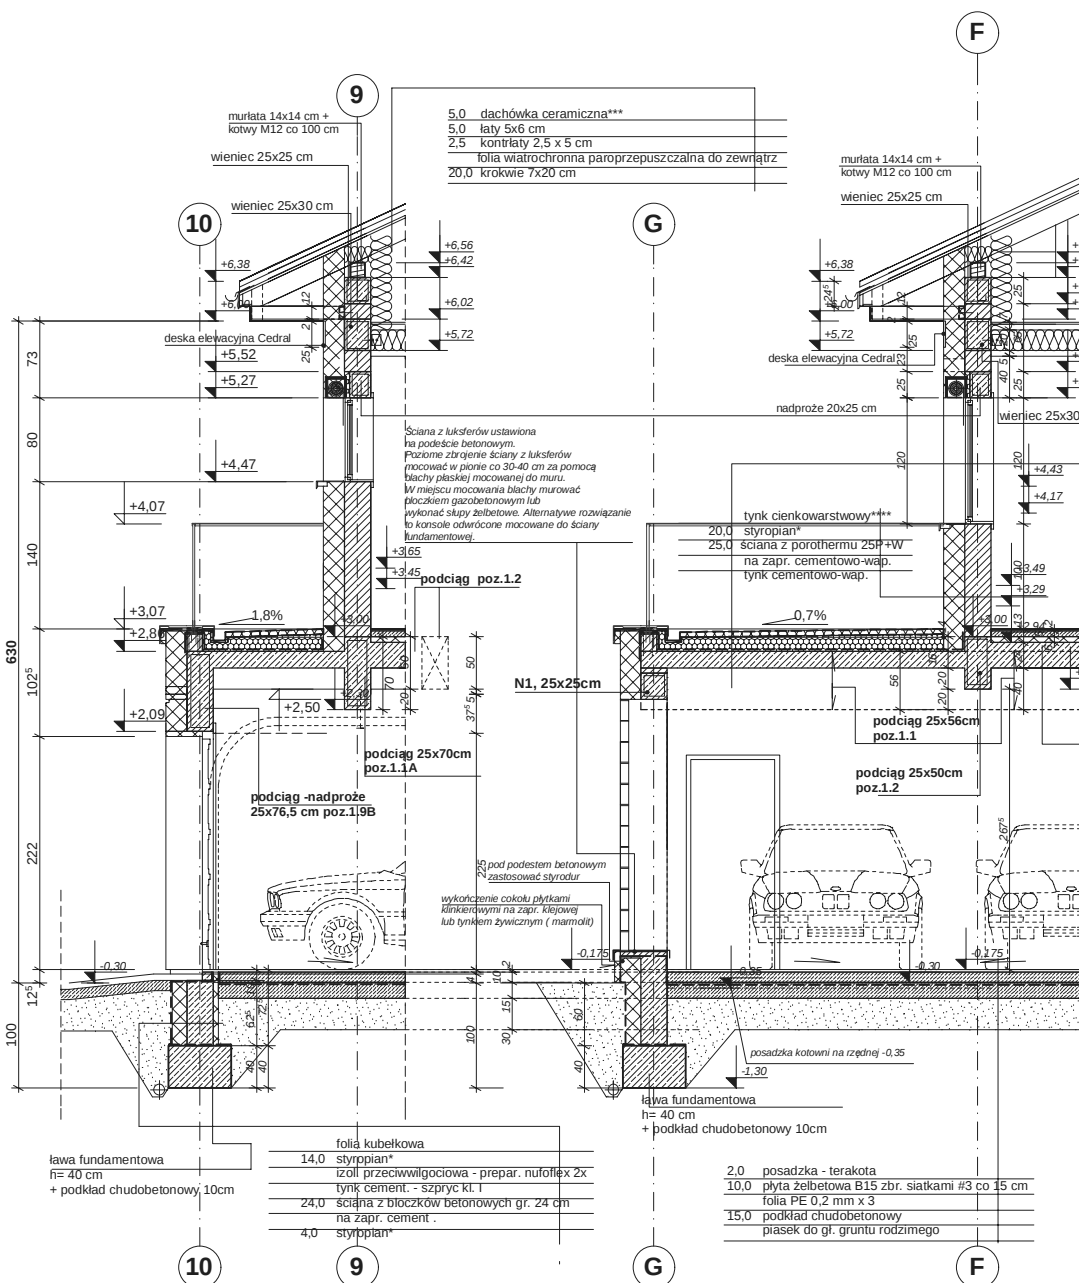


FRAGMENT PRZEKROJU PODŁUŻNEGO
(PRZEZ BRAMĘ GARAŻU) :

FRAGMENT PRZEKROJU POPRZECZNEGO
(PRZEZ GARAŻ) :

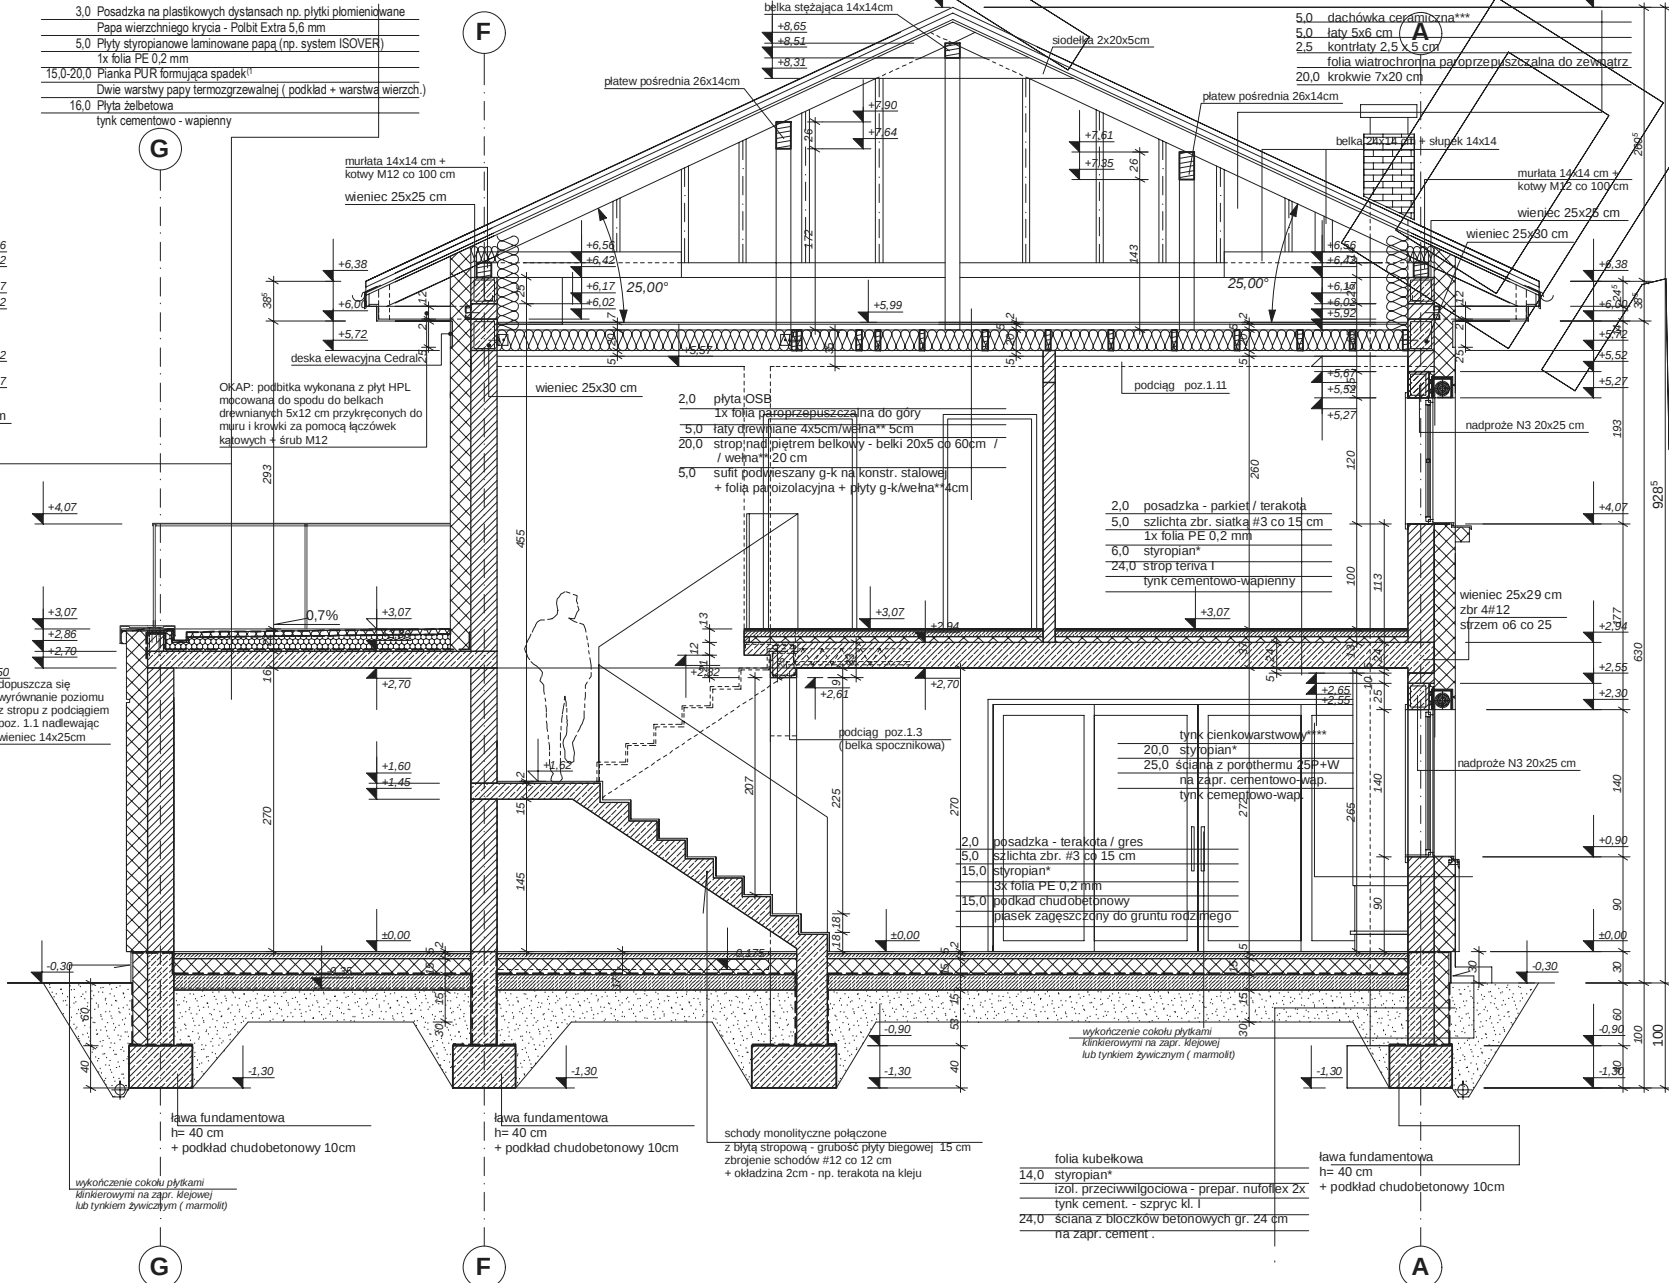


PRZEKRÓJ POPRZECZNY (PRZEZ KLATKĘ SCHODOWĄ) :

ELEWACJE

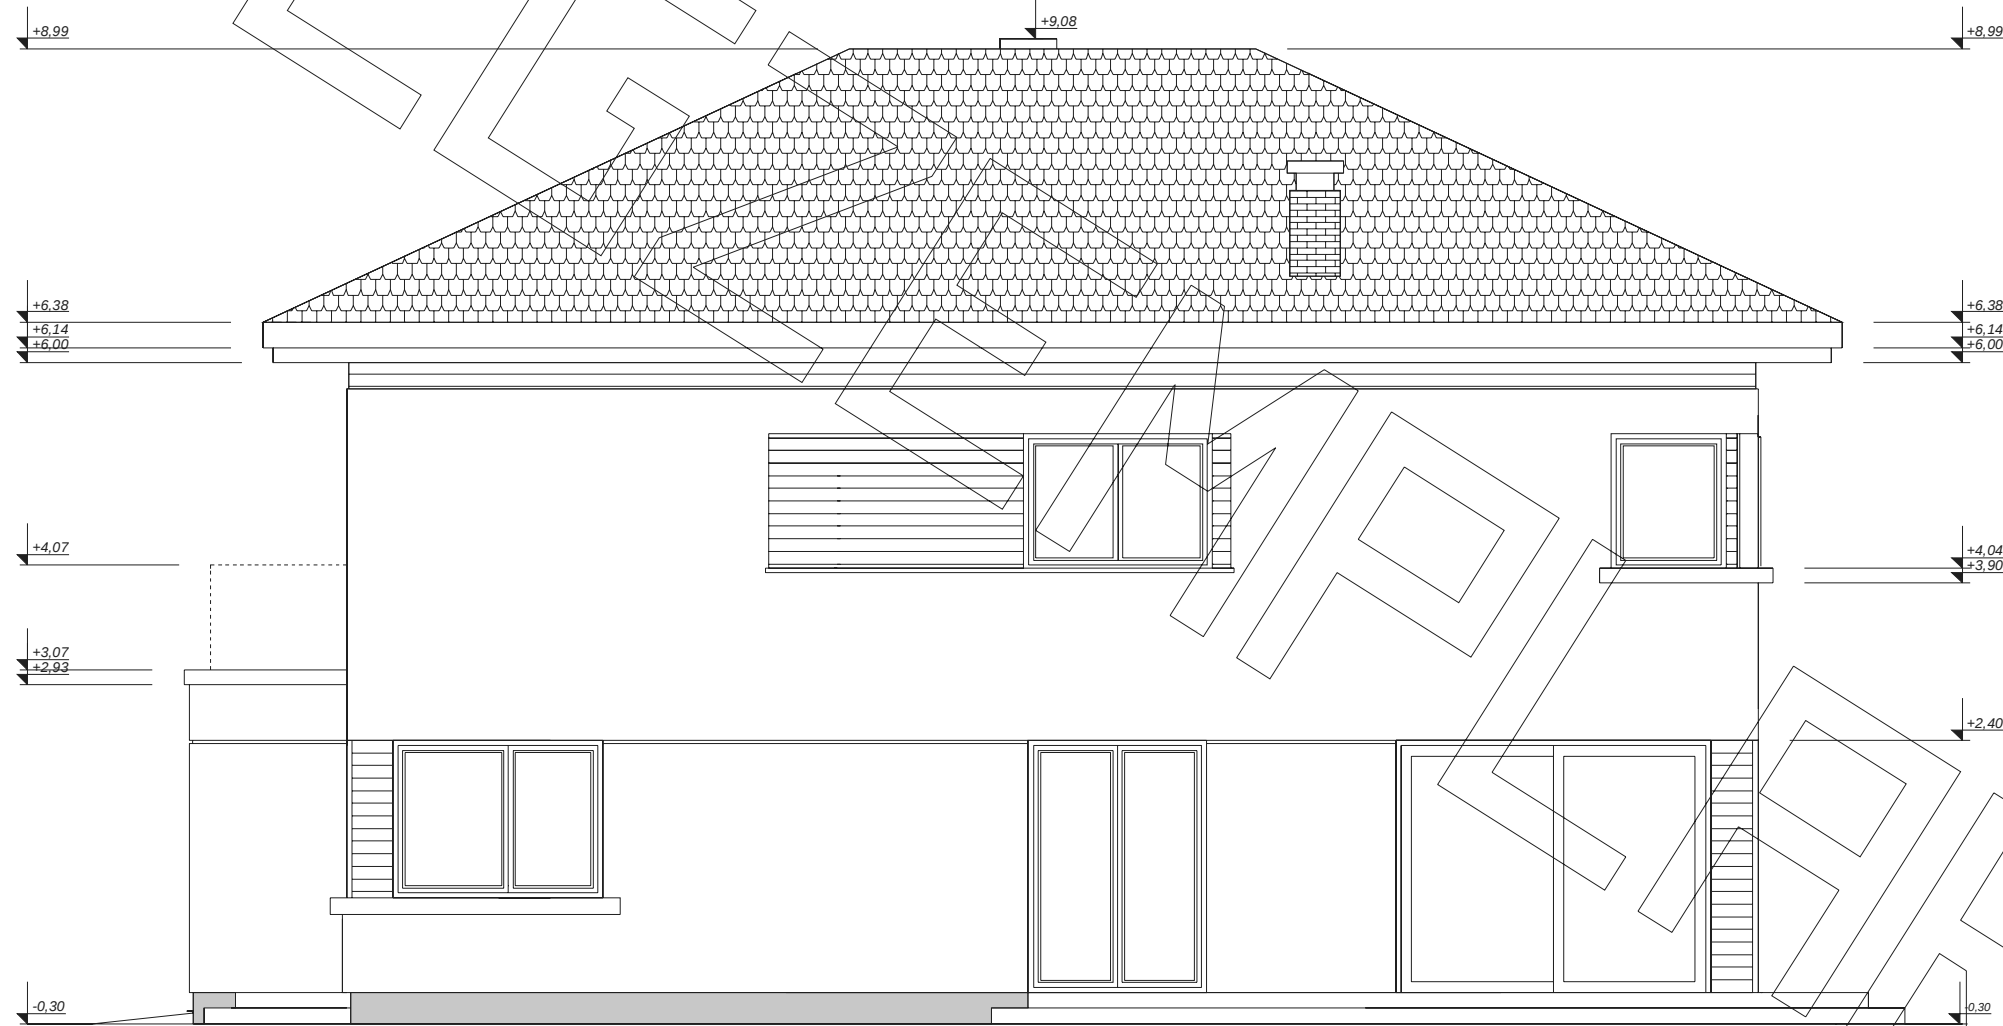


elewacja boczna :

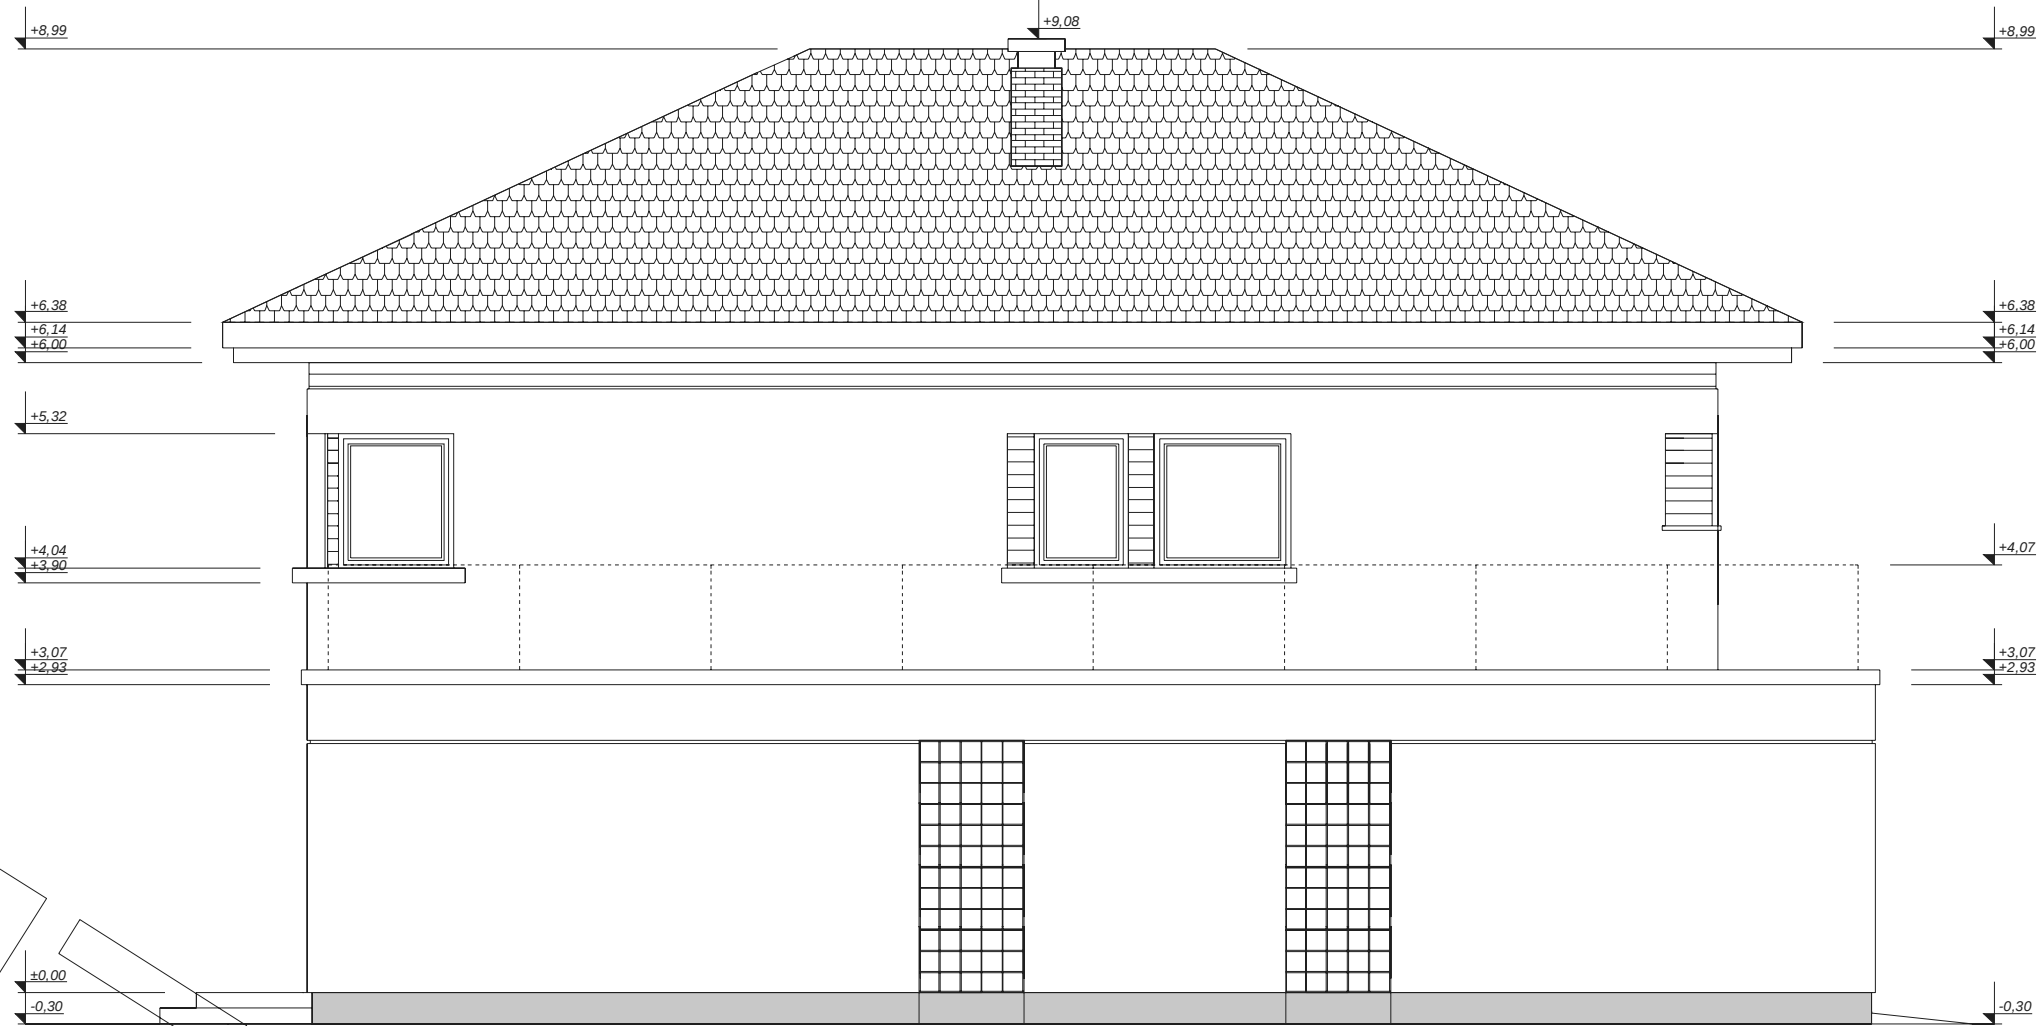

elewacja boczna :



elewacja tylna - ogrodowa :

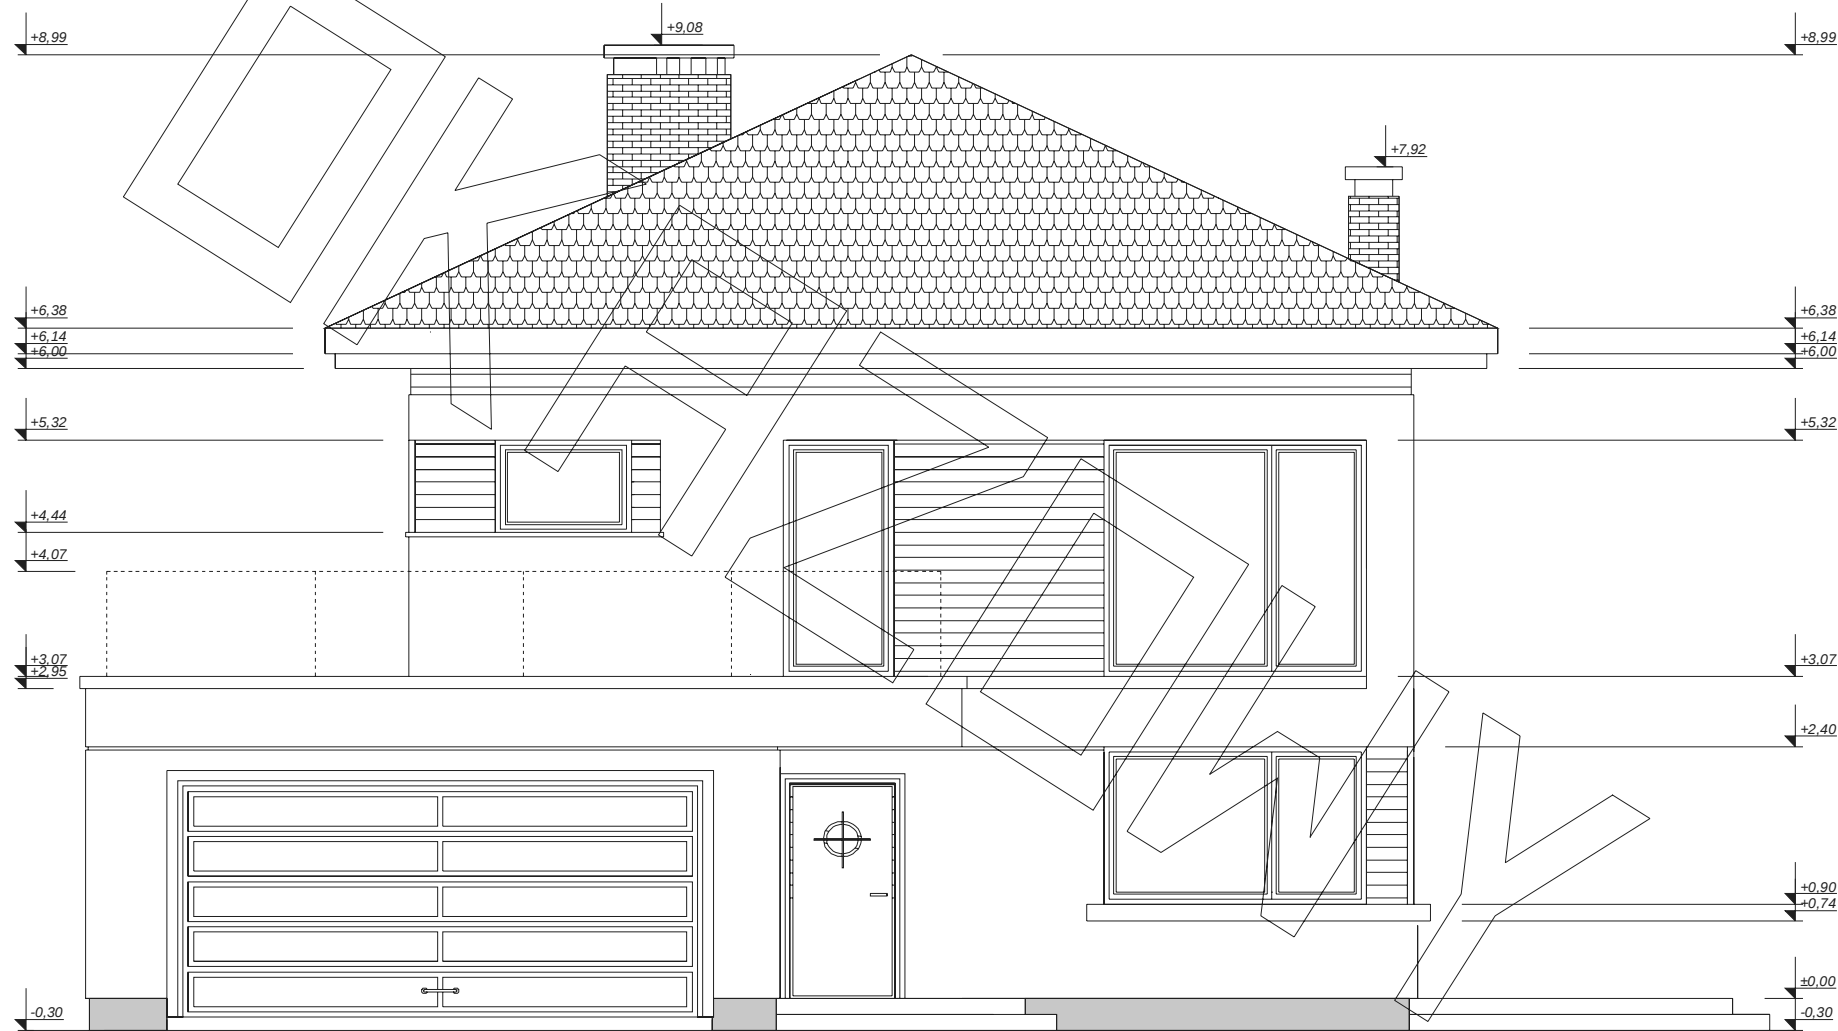

elewacja frontowa :