



RZUT PARTERU

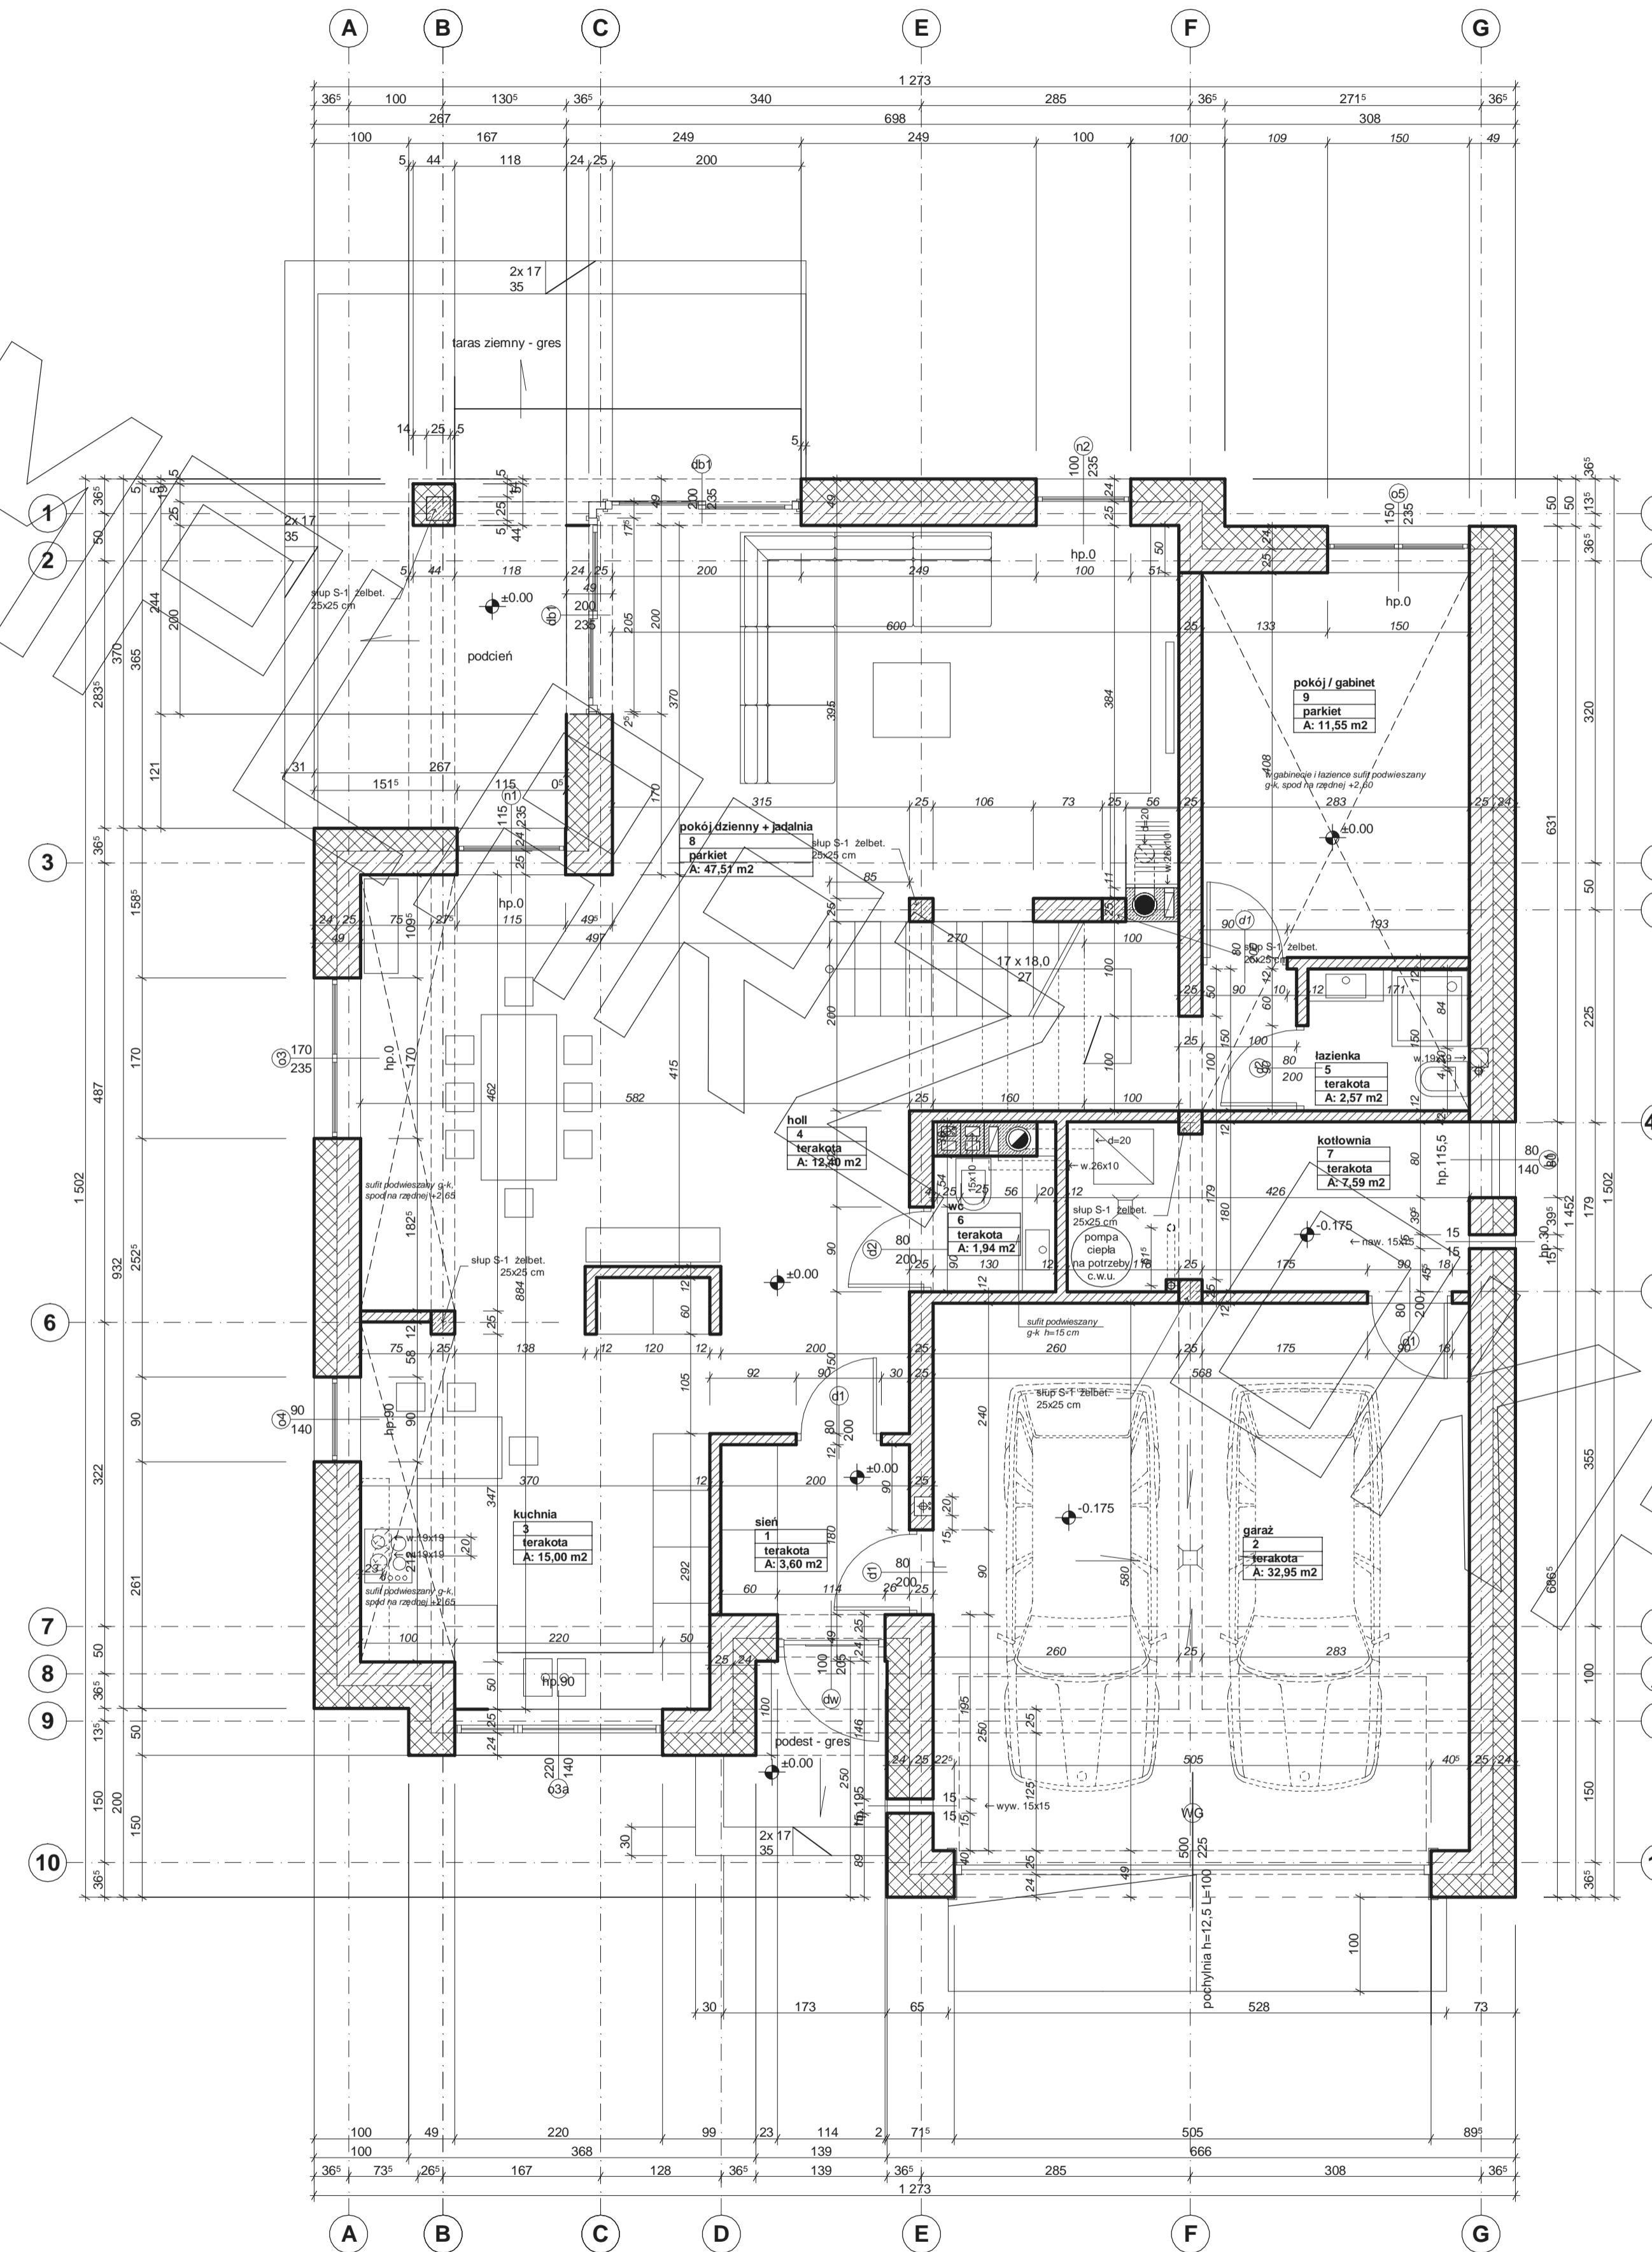

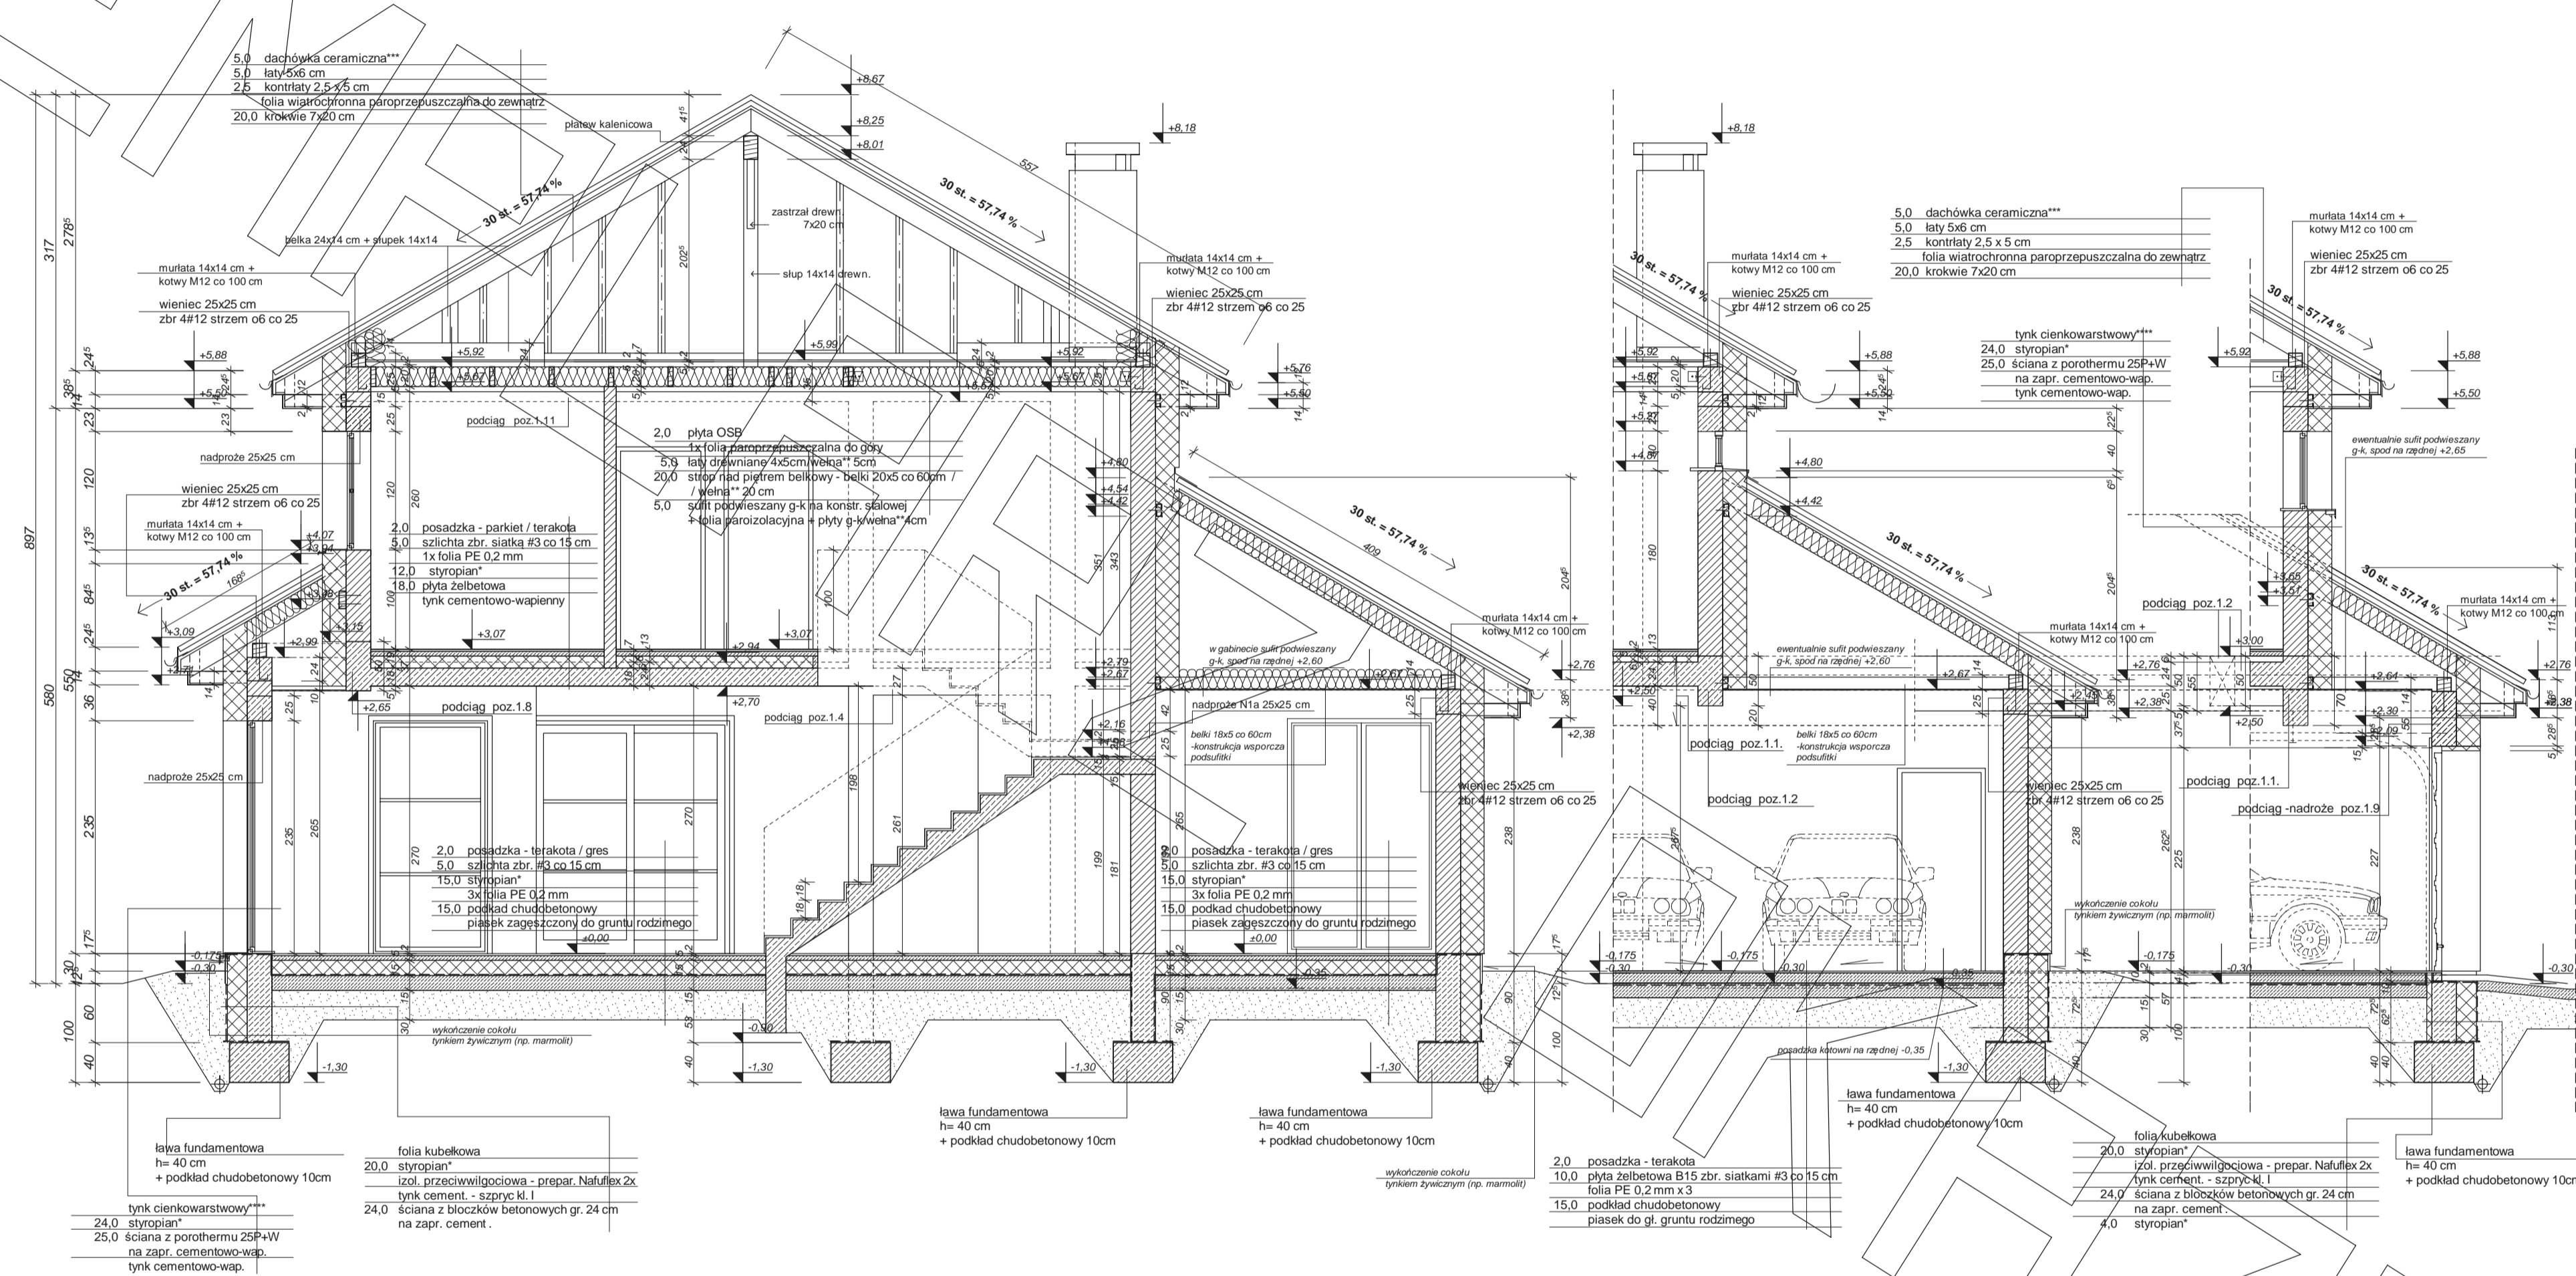

PRZEKRÓJ POPRZECZNY (PRZEZ KLATKĘ SCHODOWĄ) :

FRAGMENT PRZEKROJU POPRZECZNEGO (PRZEZ GARAŻ) :

FRAGMENT PRZEKROJU PODŁUŻNEGO (PRZEZ BRAMĘ GARAŻU) :

*proponowane rodzaje styropianu w zależności od miejsca zastosowania:

1. belkospodłoga (w tym na gruncie) - "Termo Organika dach - podłoga"
2. dach/stropodach - "Termo Organika dach - podłoga"
3. ściany zewnętrzne - "Termo Organika fasada"
4. fundamenty - "Termo Organika fundament"

***proponowane rodzaje pokrycia dachowego (w projekcie przyjęto obrobioną dachówkę ceramiczną):

1. dachówka ceramiczna Creaton"
2. dachówka cementowa Creaton"
3. Blachodachówka
4. Blacha płaska, łączona listwami

****kompleksy system ocieplenia Termo Organika

*****deska okrywająca Cedral



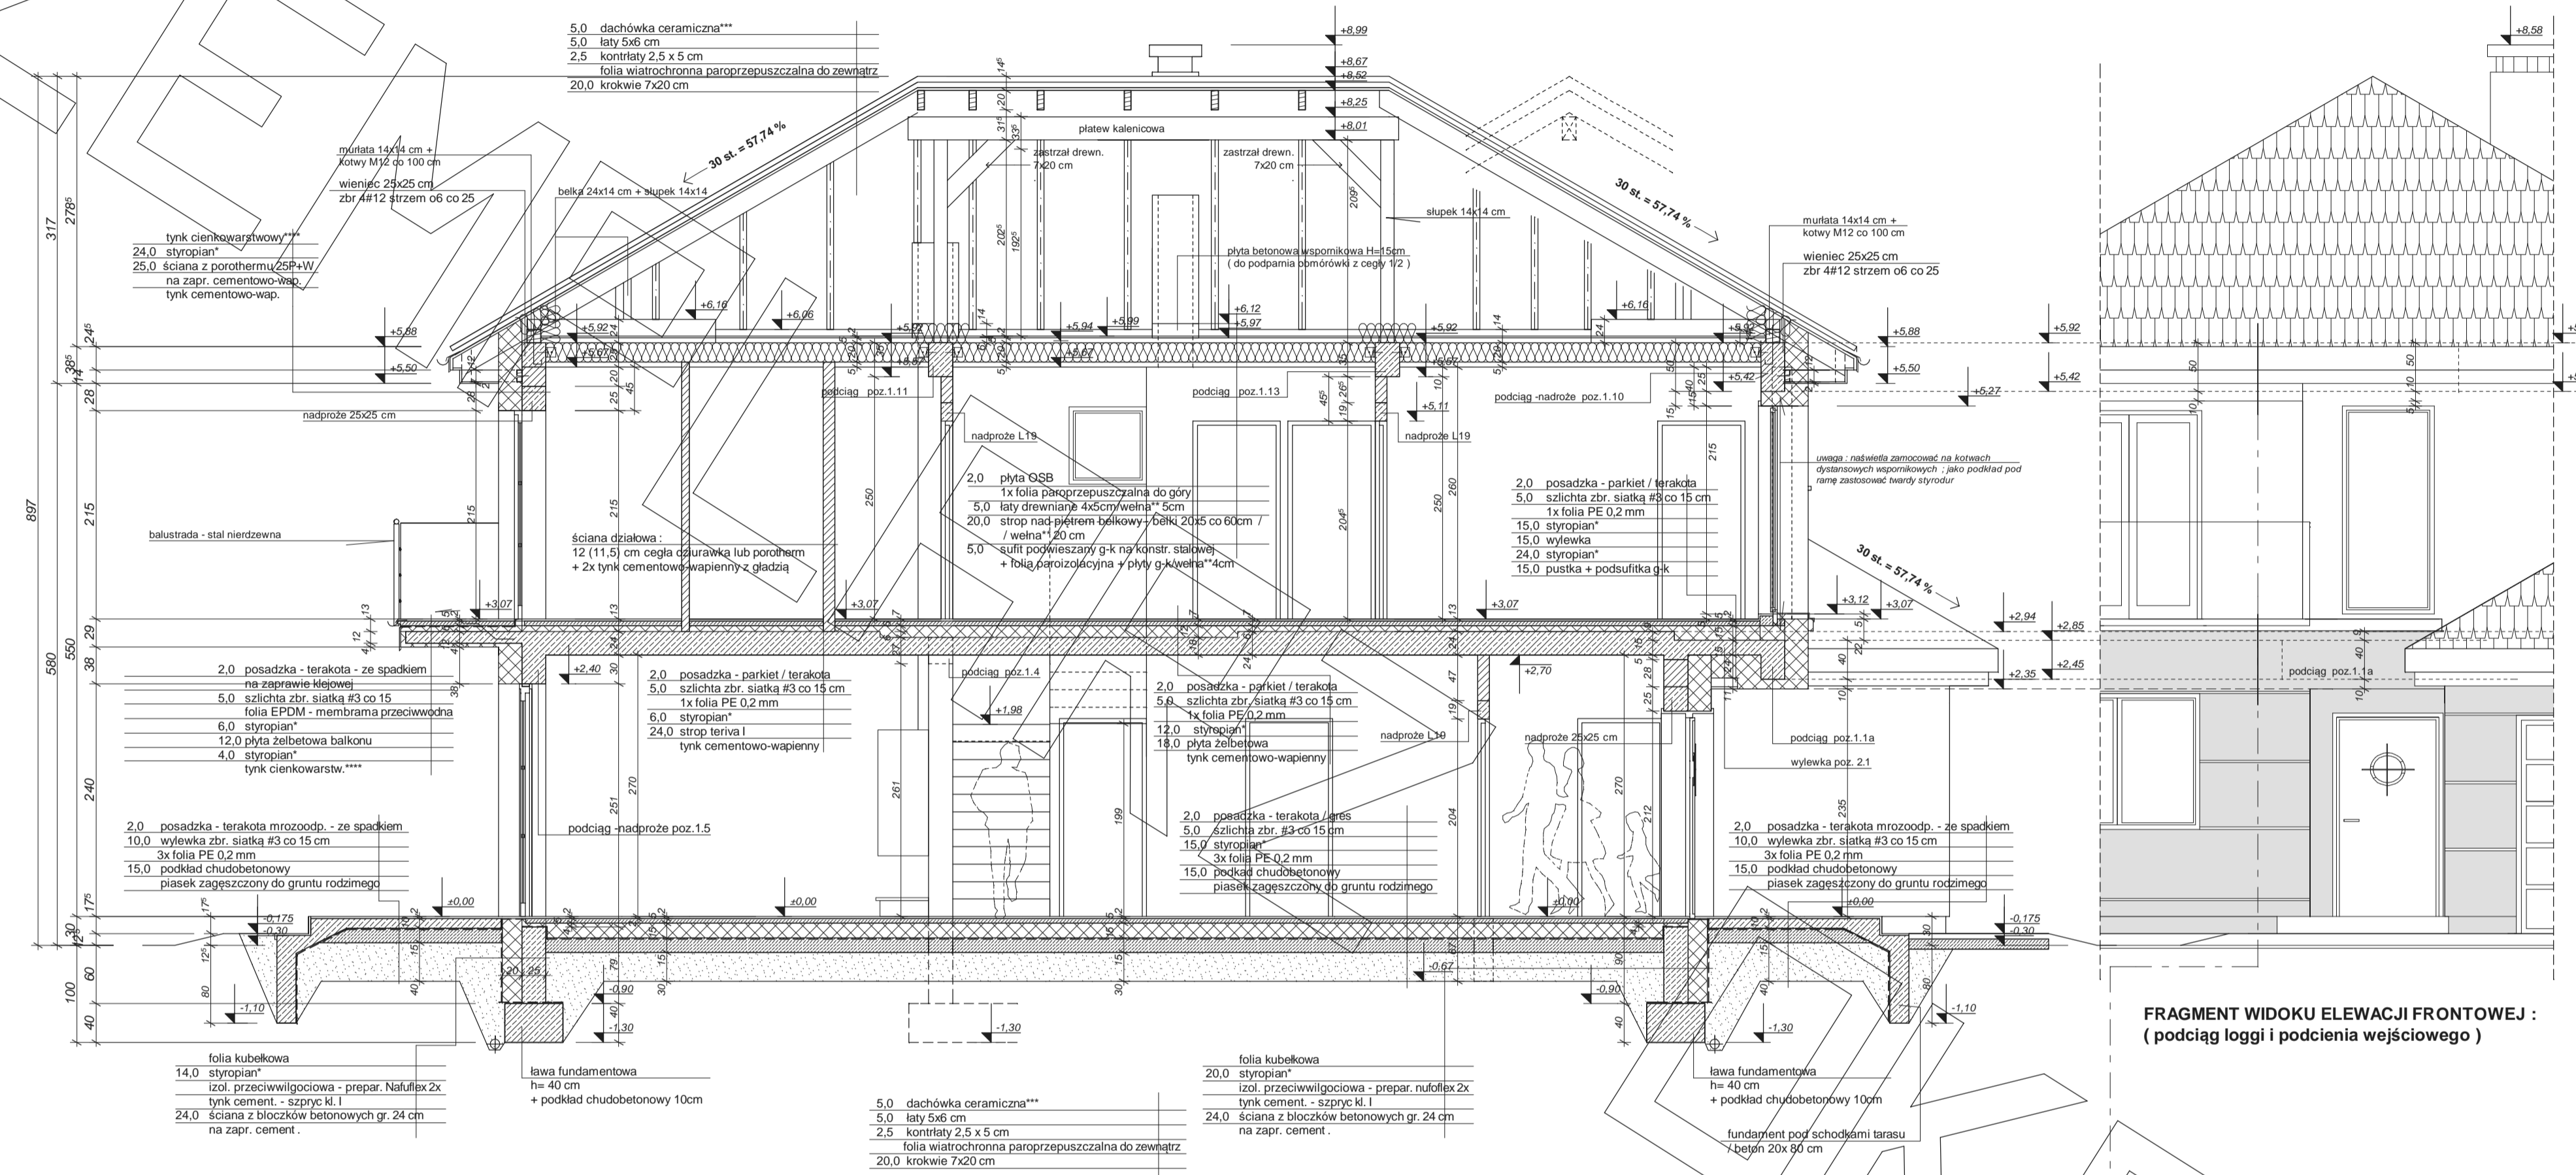

**PRZEKRÓJ PODŁUŻNY PRZEZ BUDYNEK
- PRZEZ KALENICĘ, MIĘDZY OSIAMI C I D :**

PRZEKRÓJ POPRZECZNY PRZEZ LOGGIĘ :

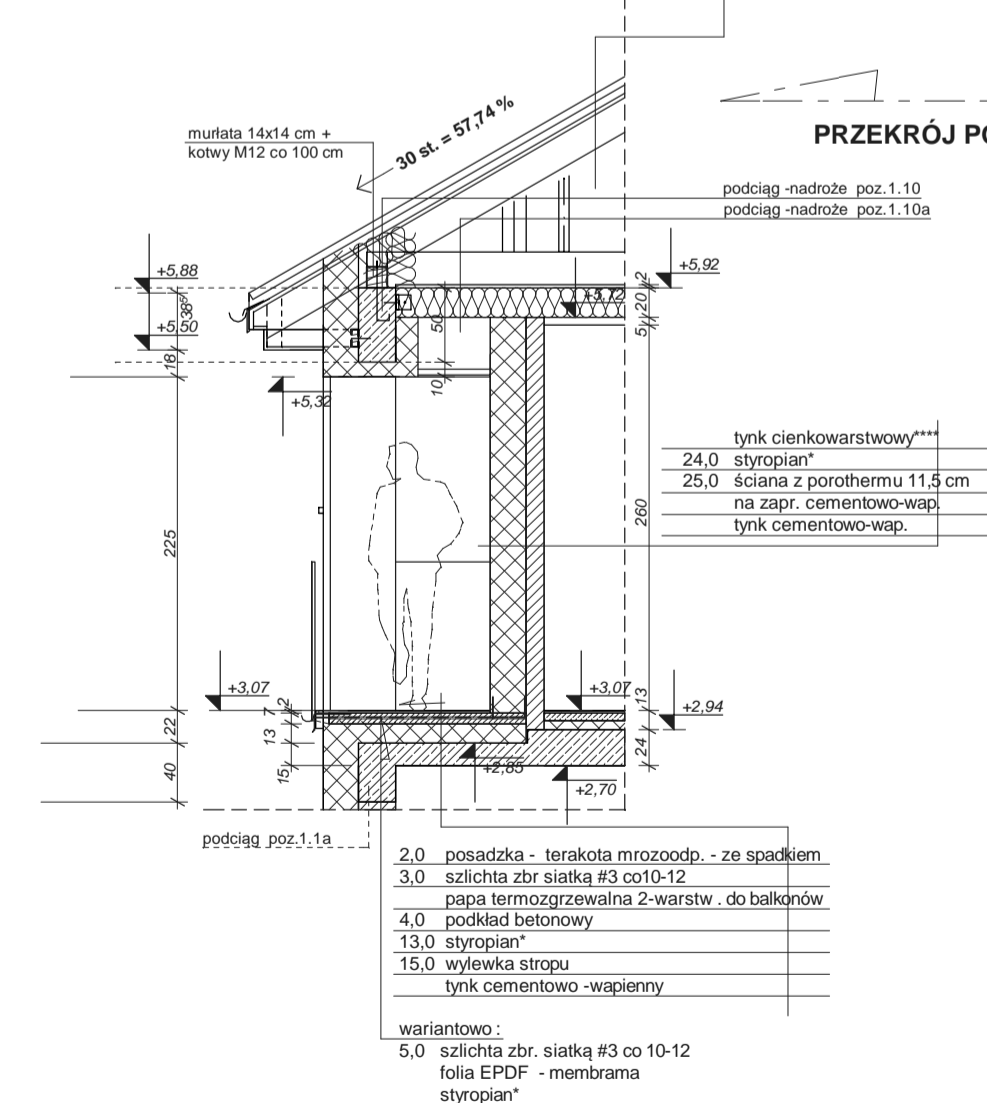

**FRAGMENT WIDOKU ELEWACJI FRONTOWEJ
(podciąg loggi i podcienia wejściowego)**

*proponowane rodzaje stropianu w zależności od miejsca zastosowania:

1. balkon/podłoga (w tym na gruncie) - "Termo Organika dach - podłoga"
2. dach / stropodach - "Termo Organika dach - podłoga"
3. ściany zewnętrzne - "Termo Organika fasada"
4. fundamenty - "Termo Organika fundament"

***proponowane rodzaje pokrycia dachowego (w projekcie przyjęto obciążenie dachówką ceramiczną):

1. Dachówka ceramiczna Crealton
2. Dachówka cementowa Crealton
3. Blachodachówka
4. Blacha blaszana, łączona listwowo


**** kompletny system ociepleń Termo Organika

***** deska elewacyjna Cedral


***proponowana wełna mineralna/szkłana w zależności od miejsca zastosowania:

1. dach skośny - Classic 032; Classic 039; Unifit 035; Unifit 039
2. strop drewniany - Classic 030; Classic 044
3. fasada wentylowana - TP 116; TP 435 B; TP 425 B; TPM 135


ELEWACJE

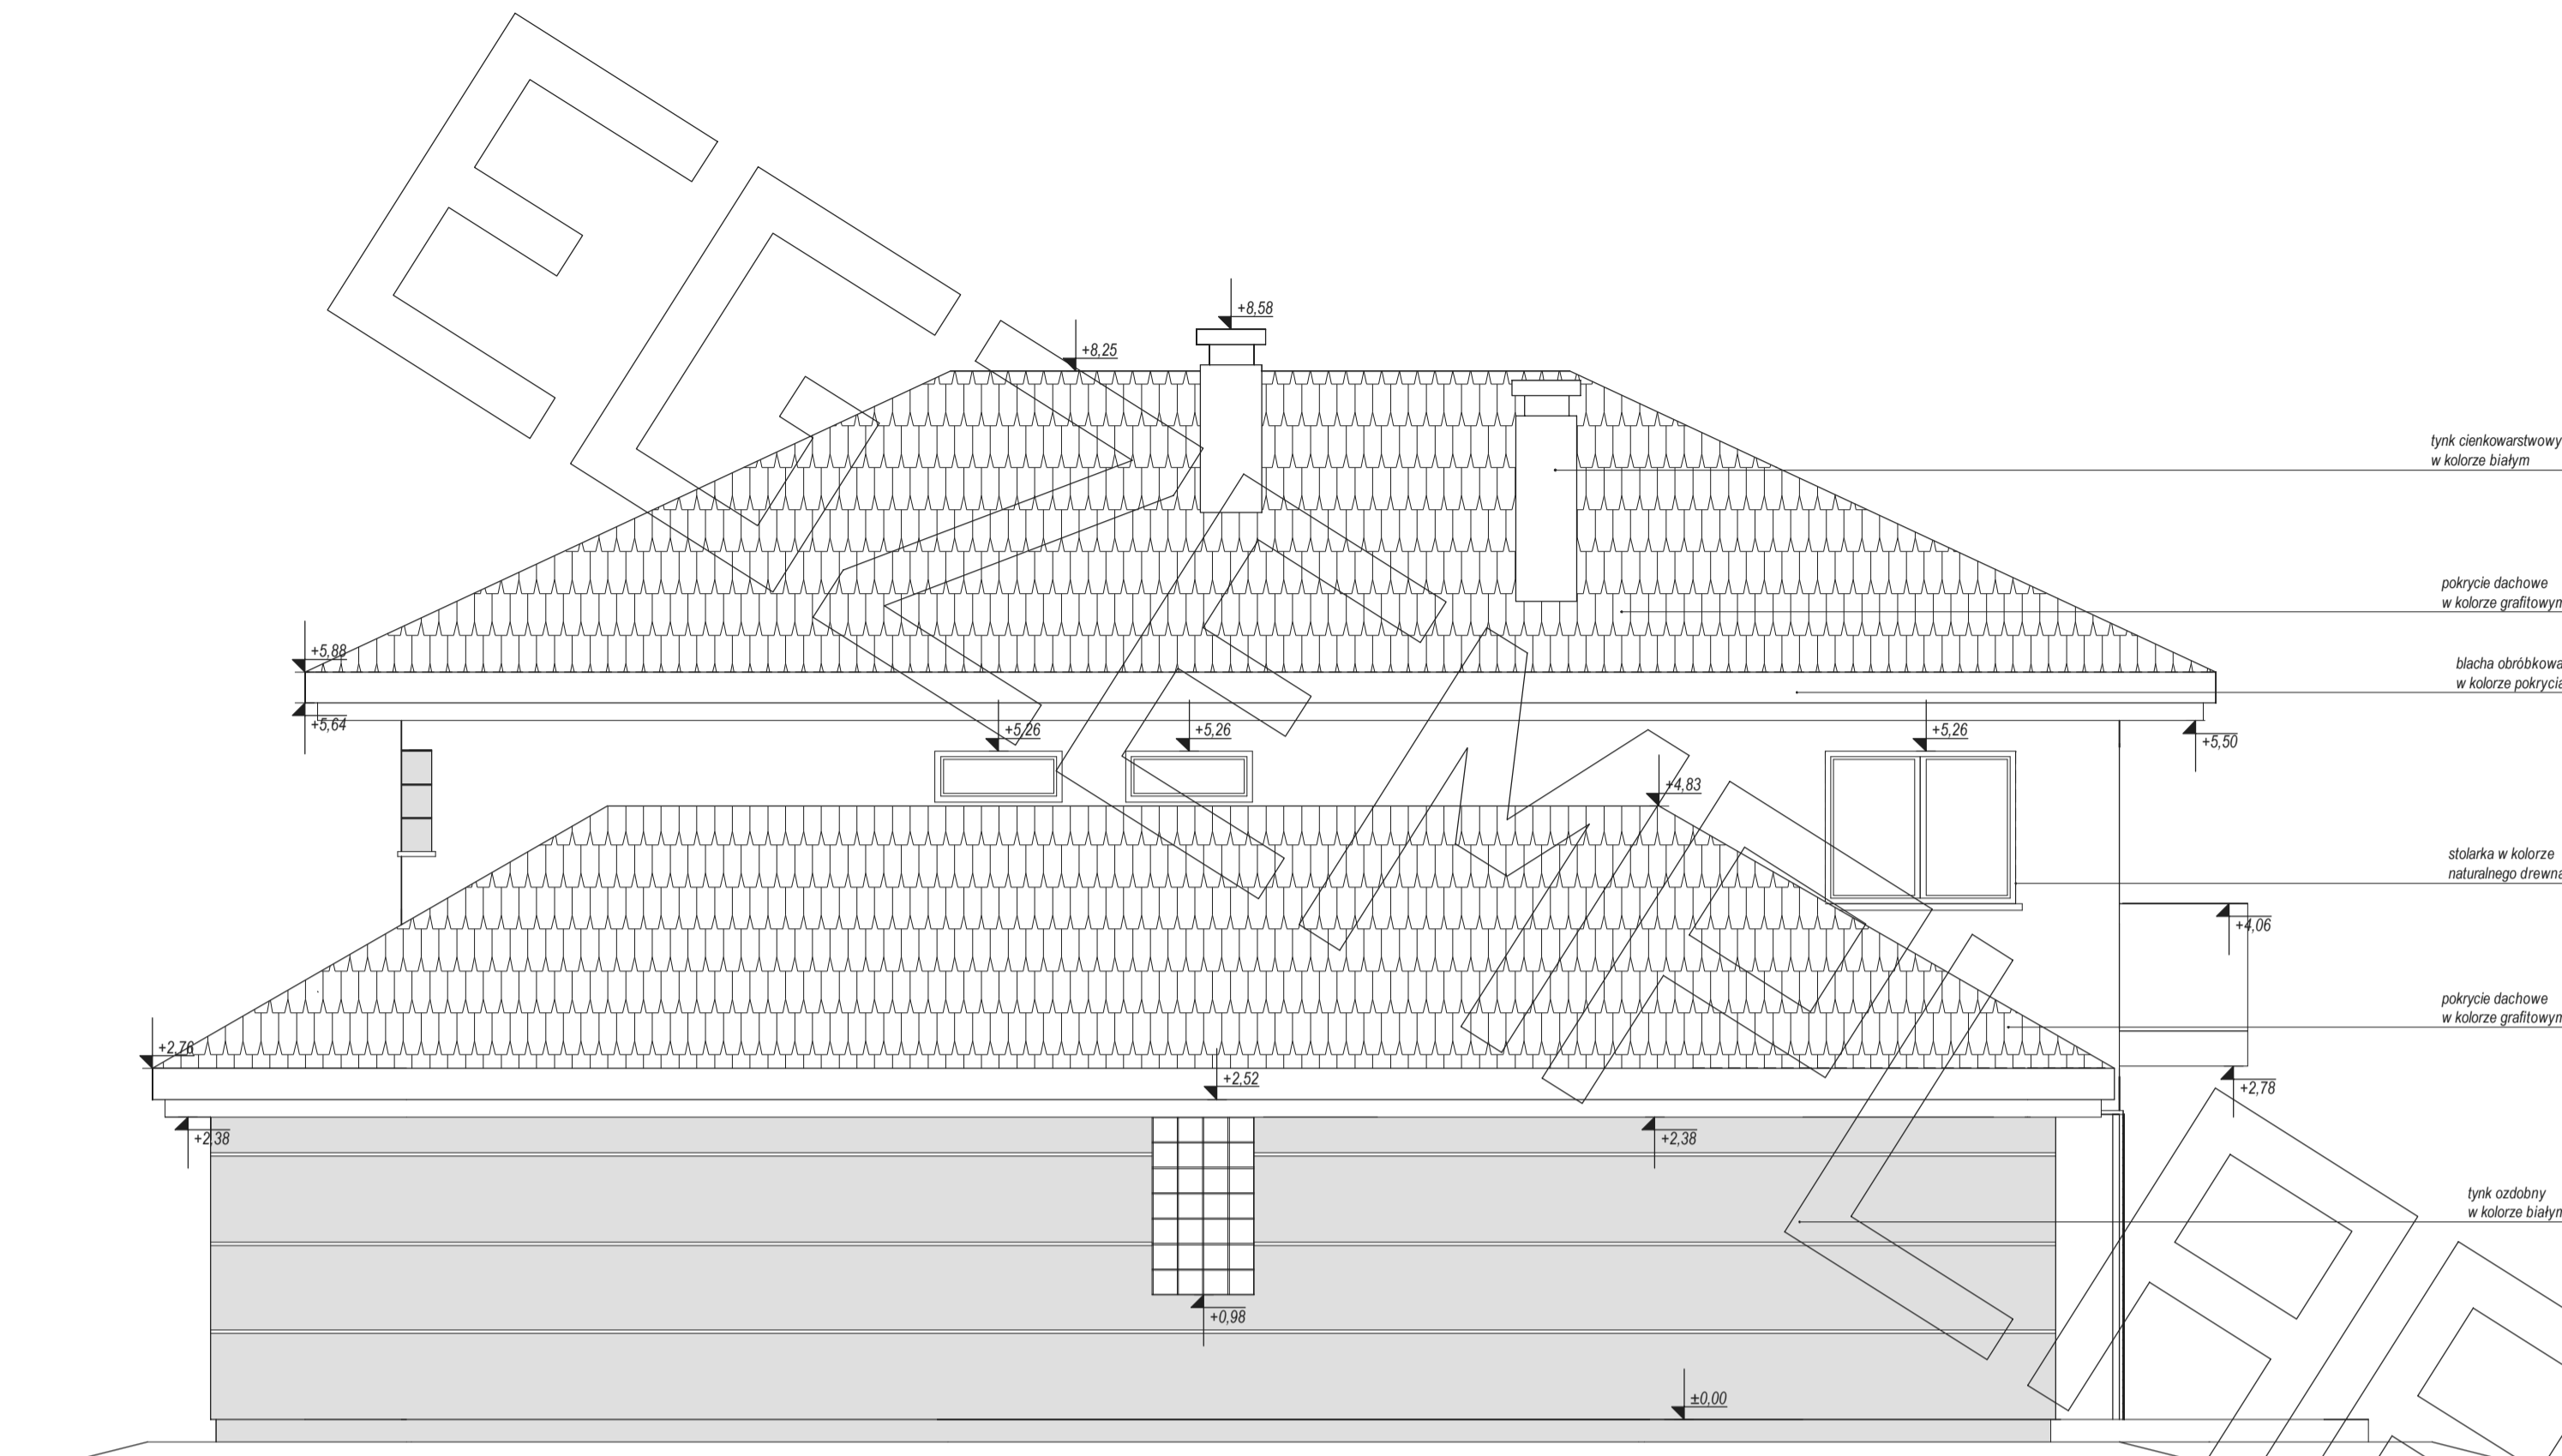


ELEWACJA BOCZNA

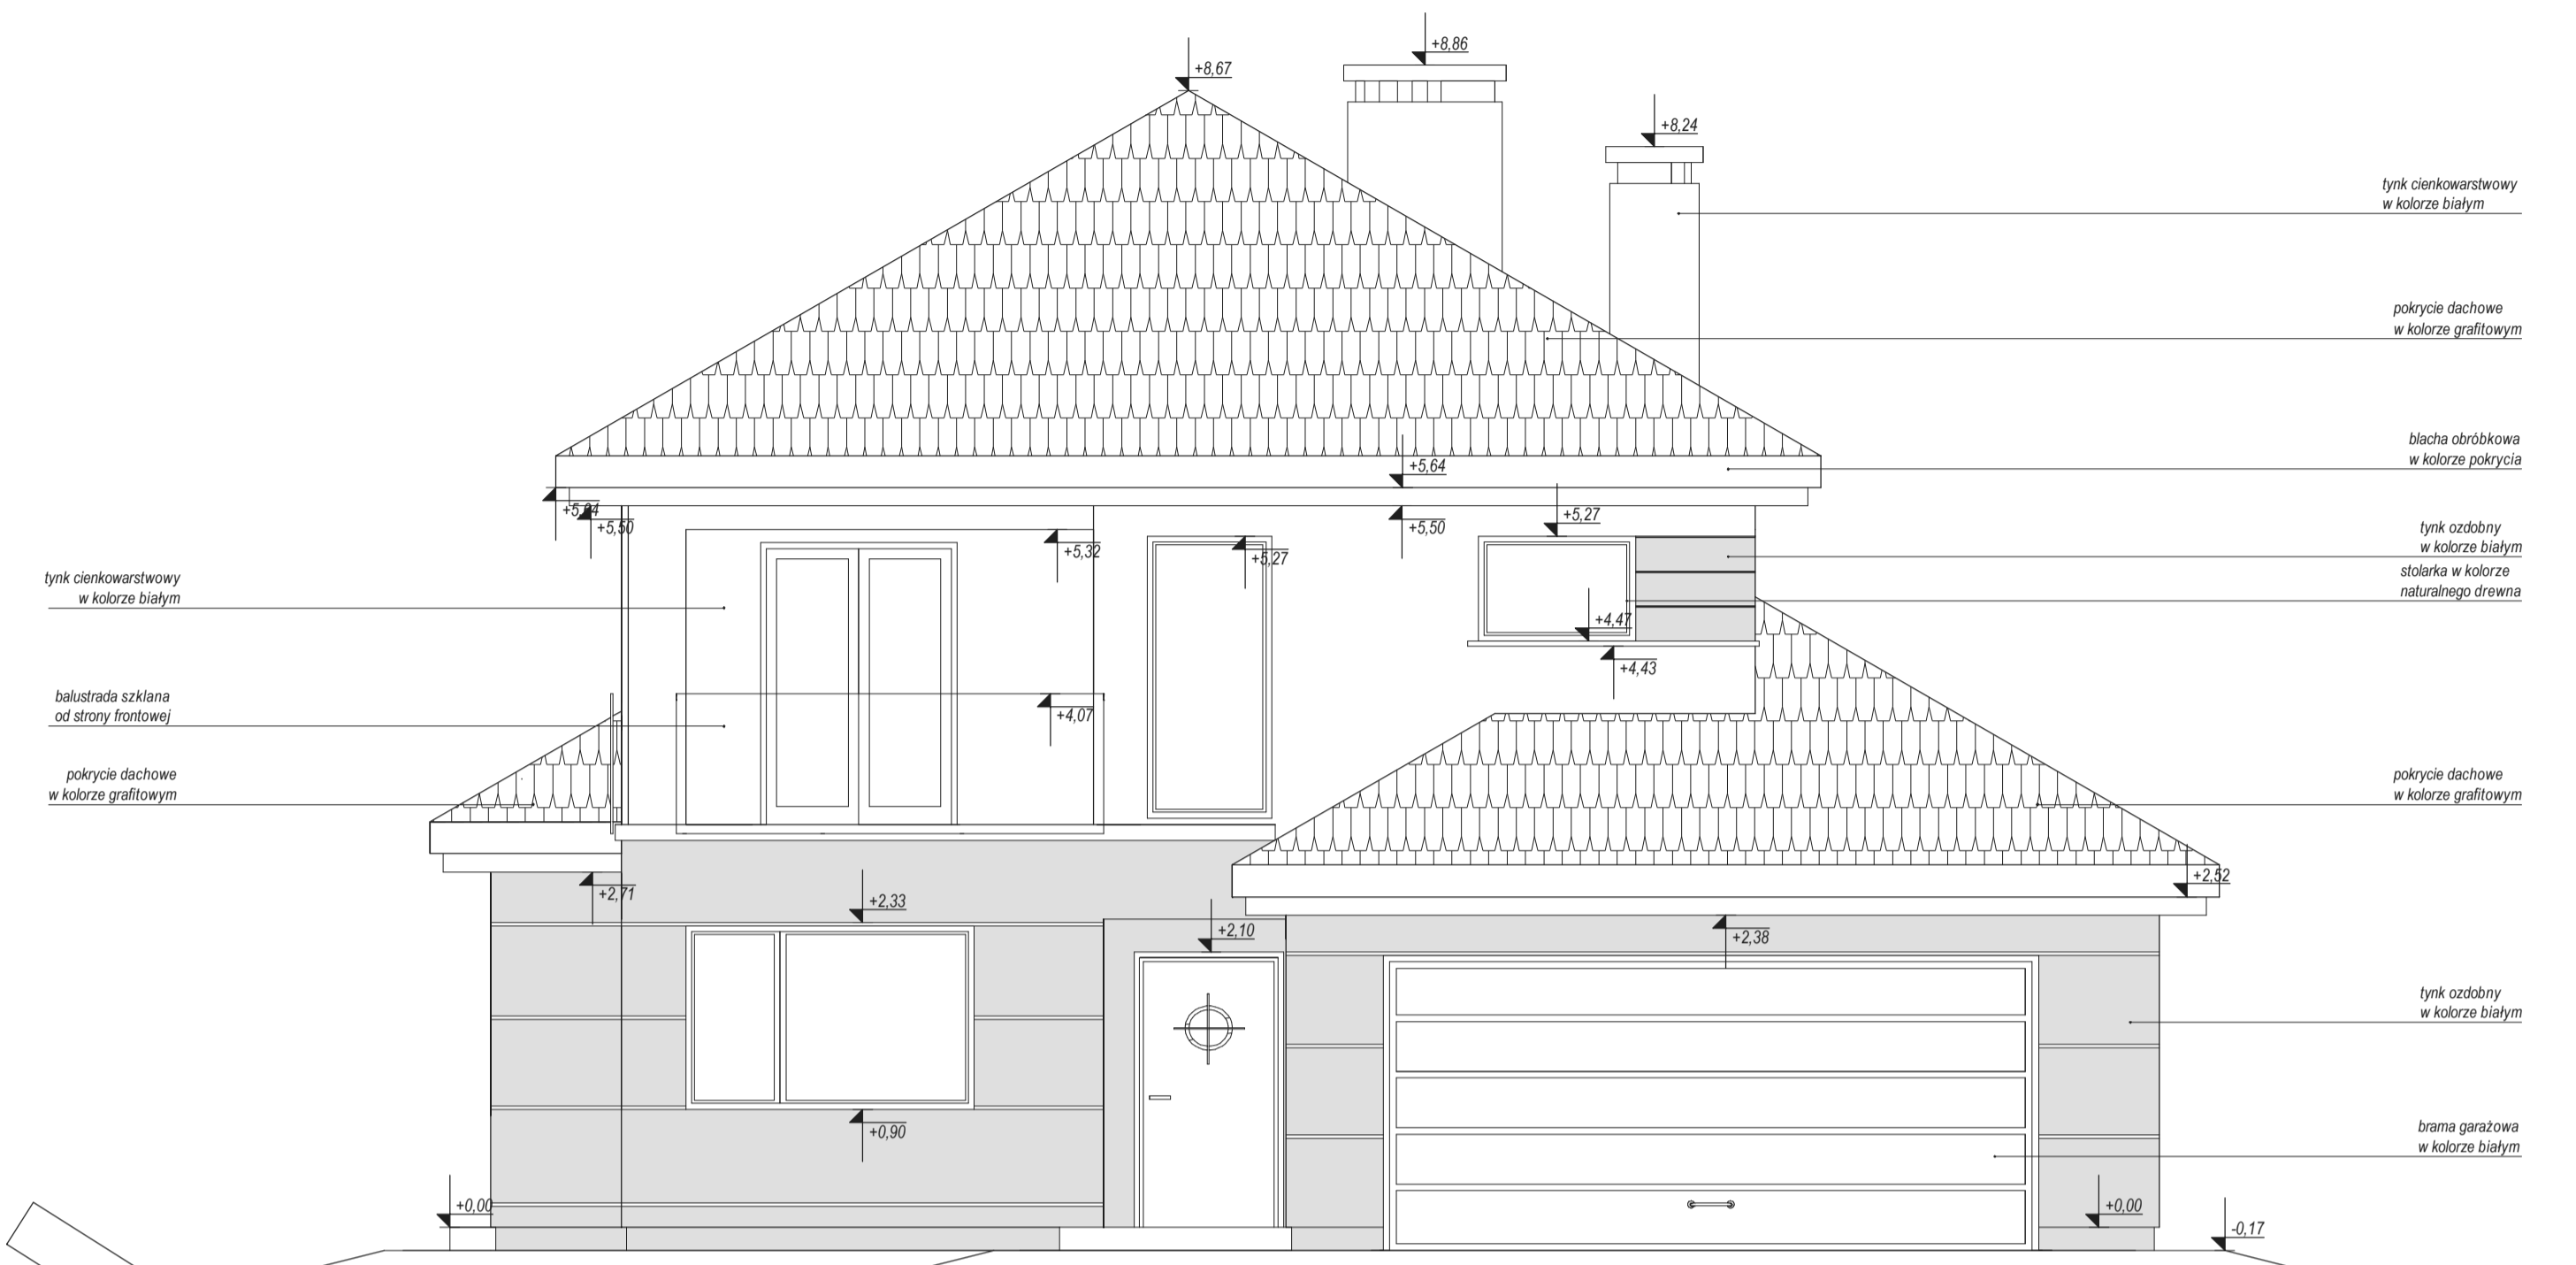

ELEWACJA FRONTOWA

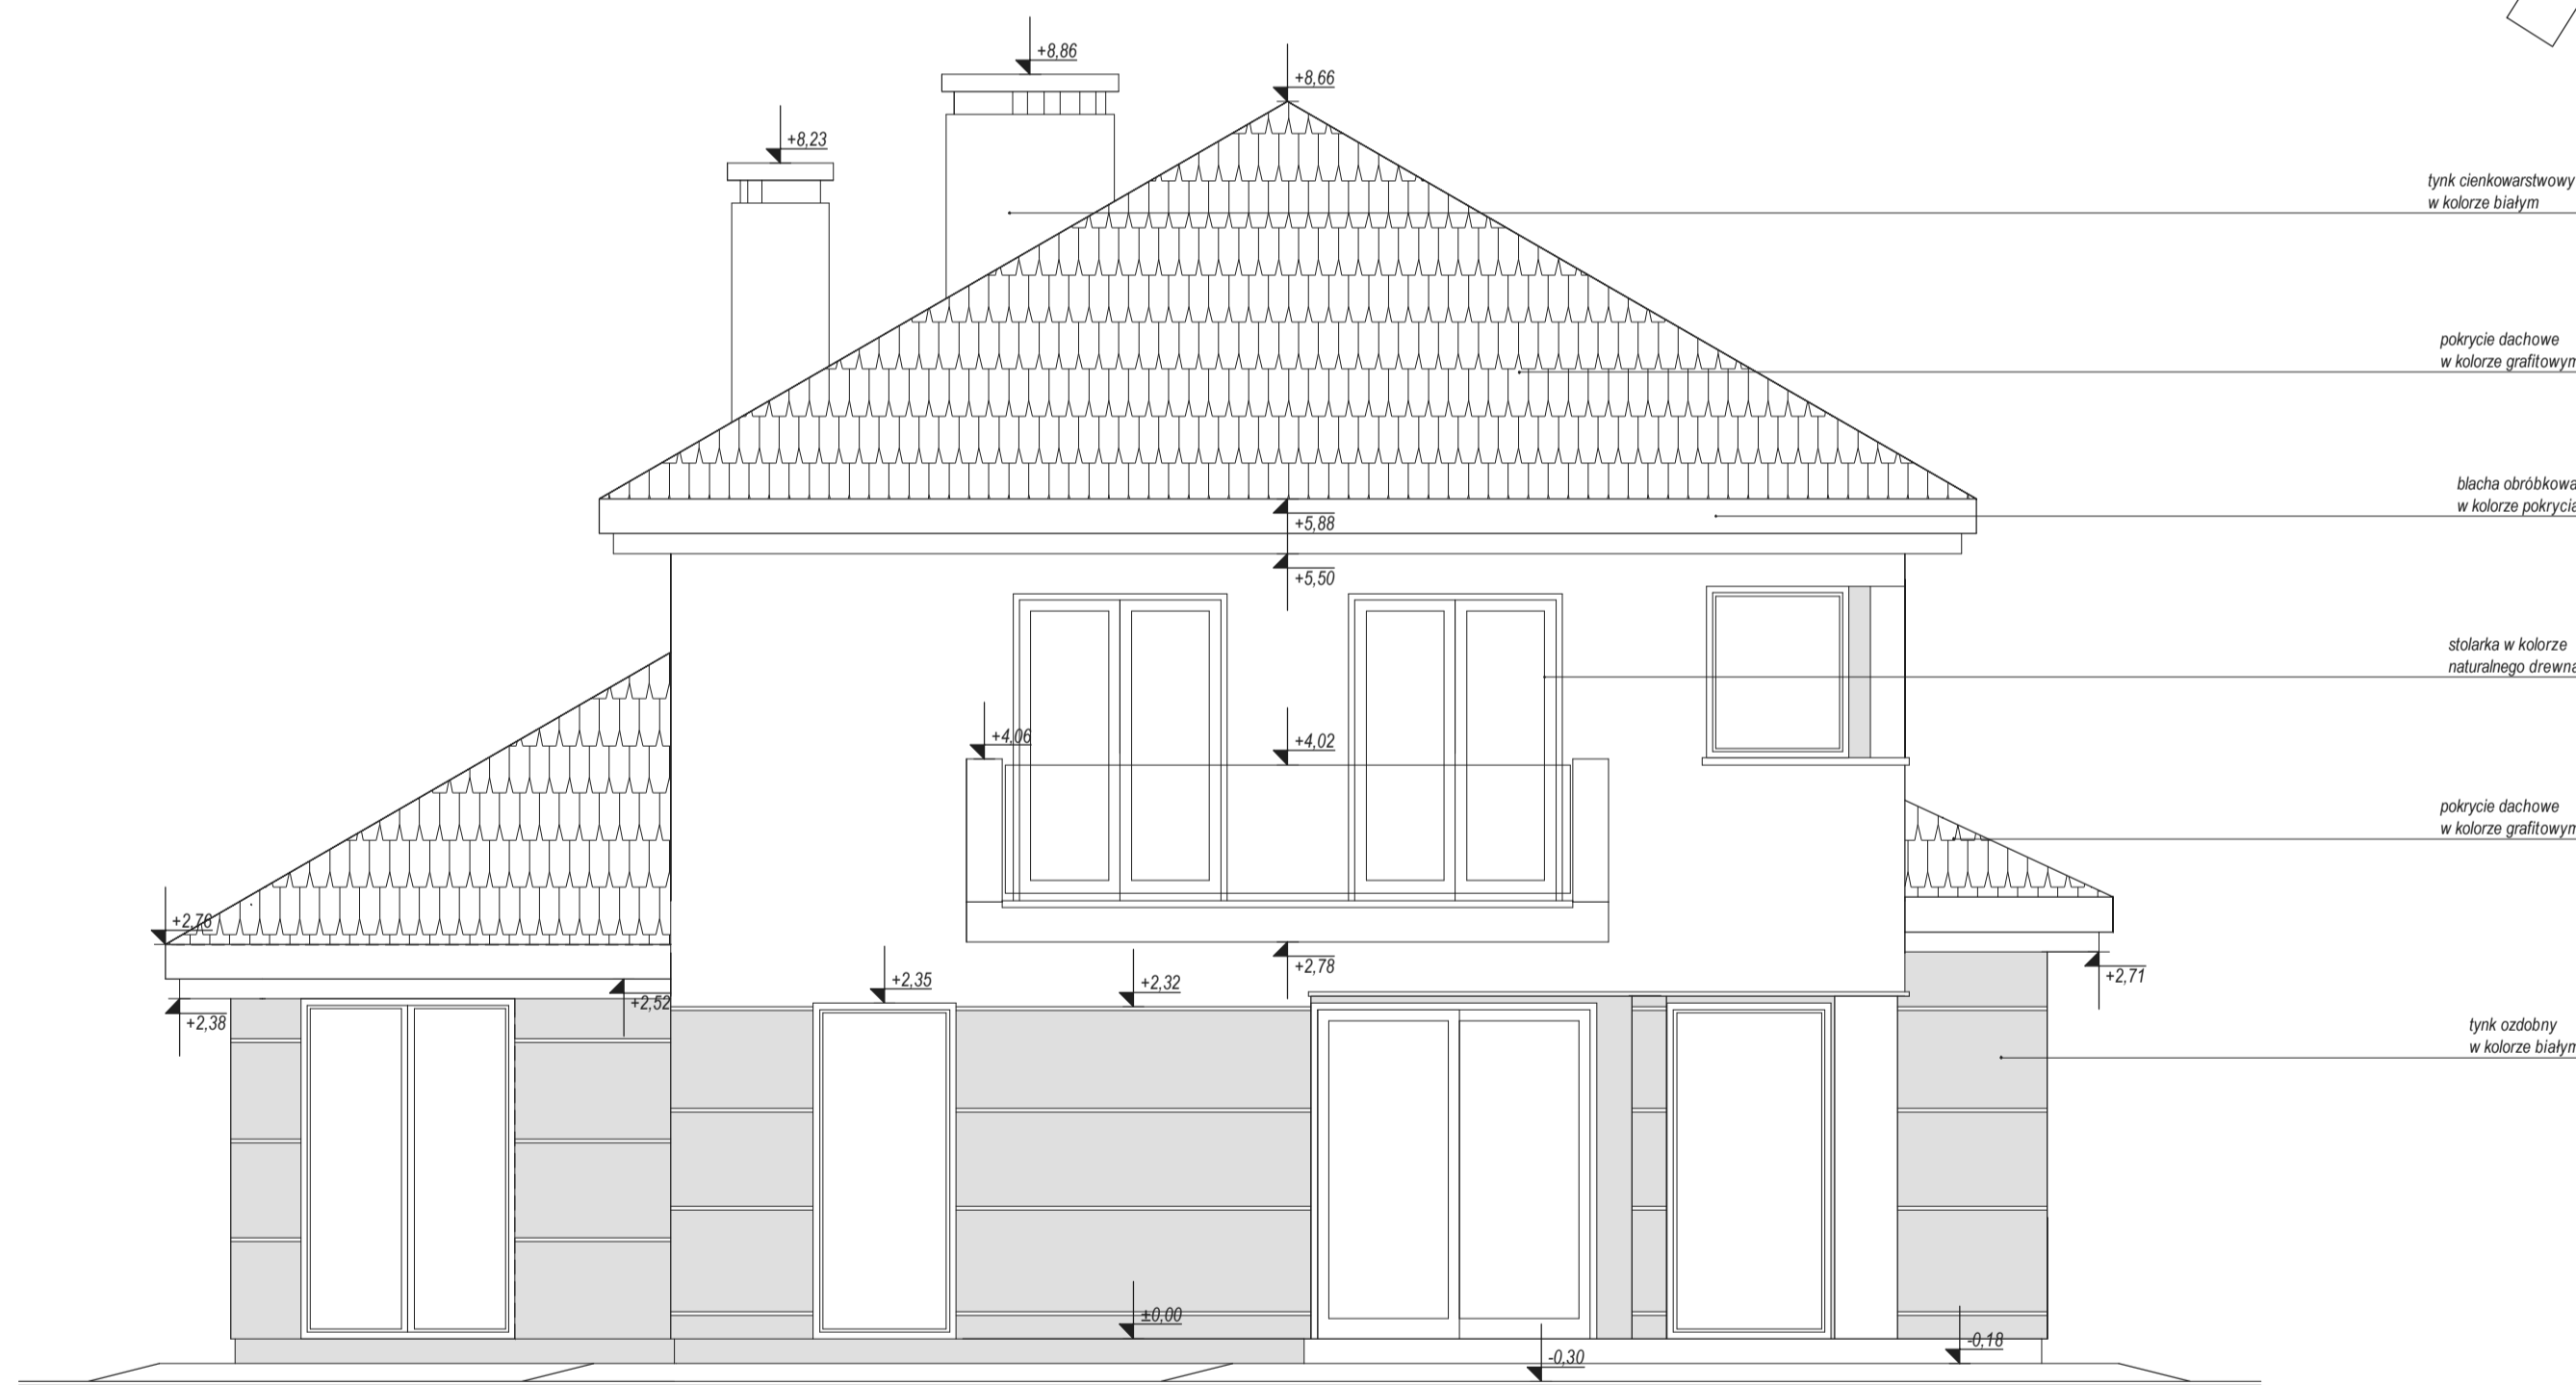

ELEWACJA TYLNA (ogrodowa)

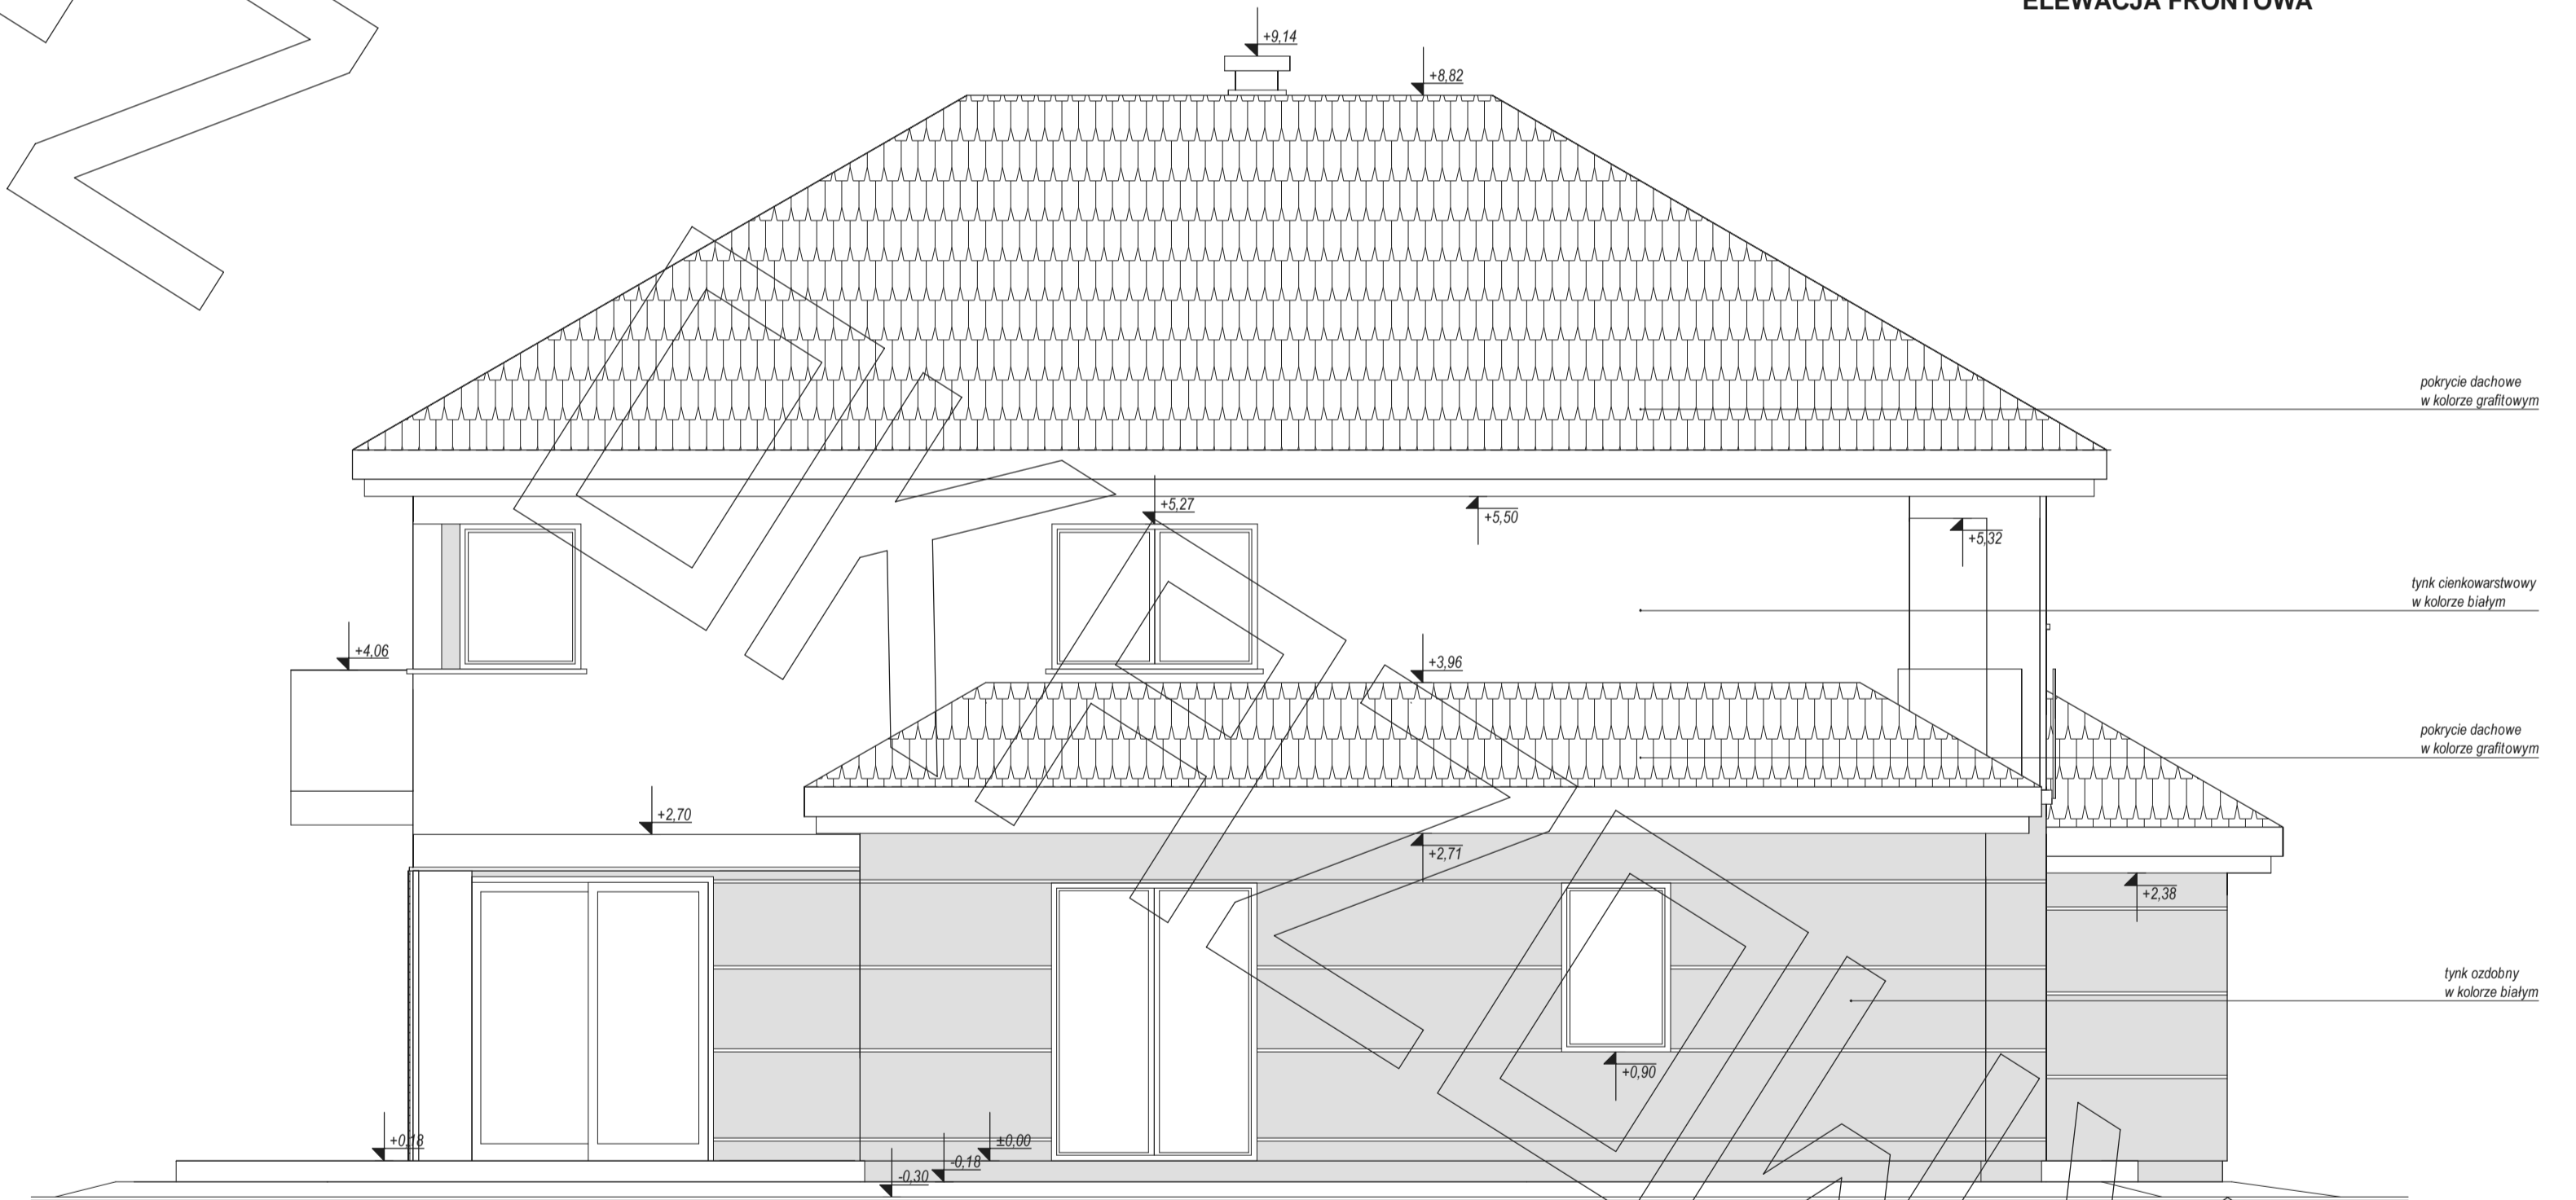

ELEWACJA BOCZNA