




RZUT PARTERU

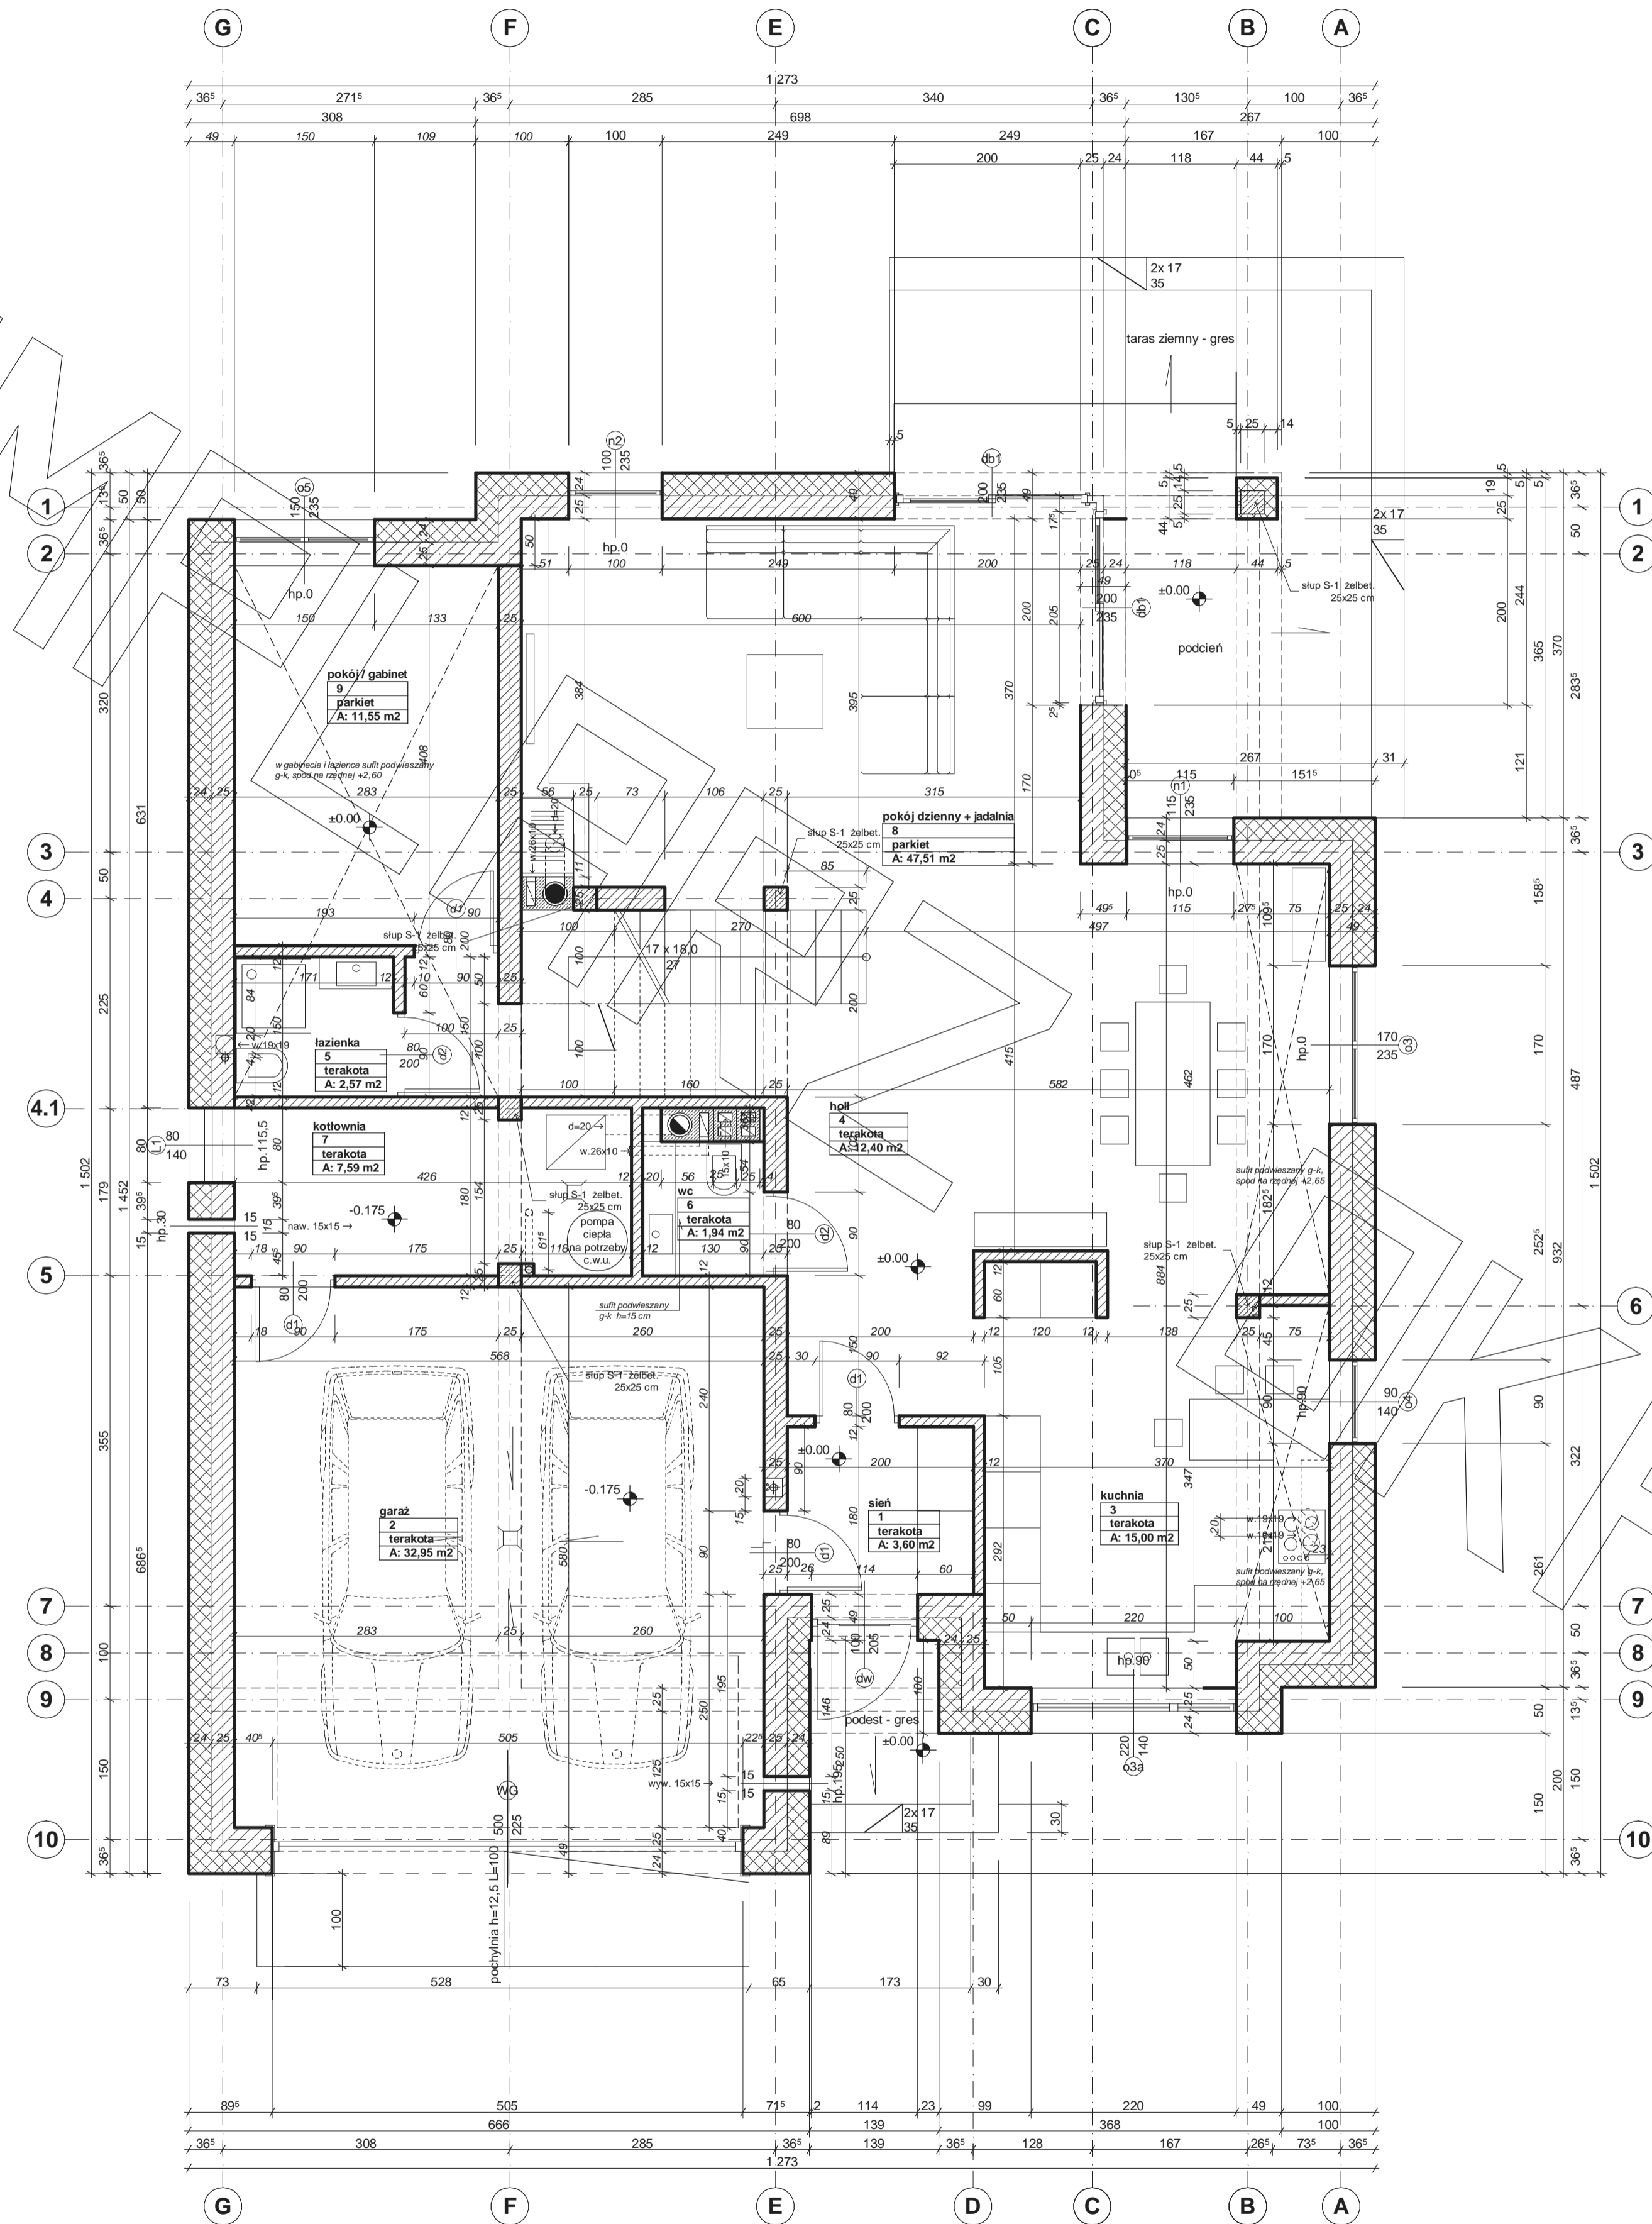

RZUT PIĘTRA

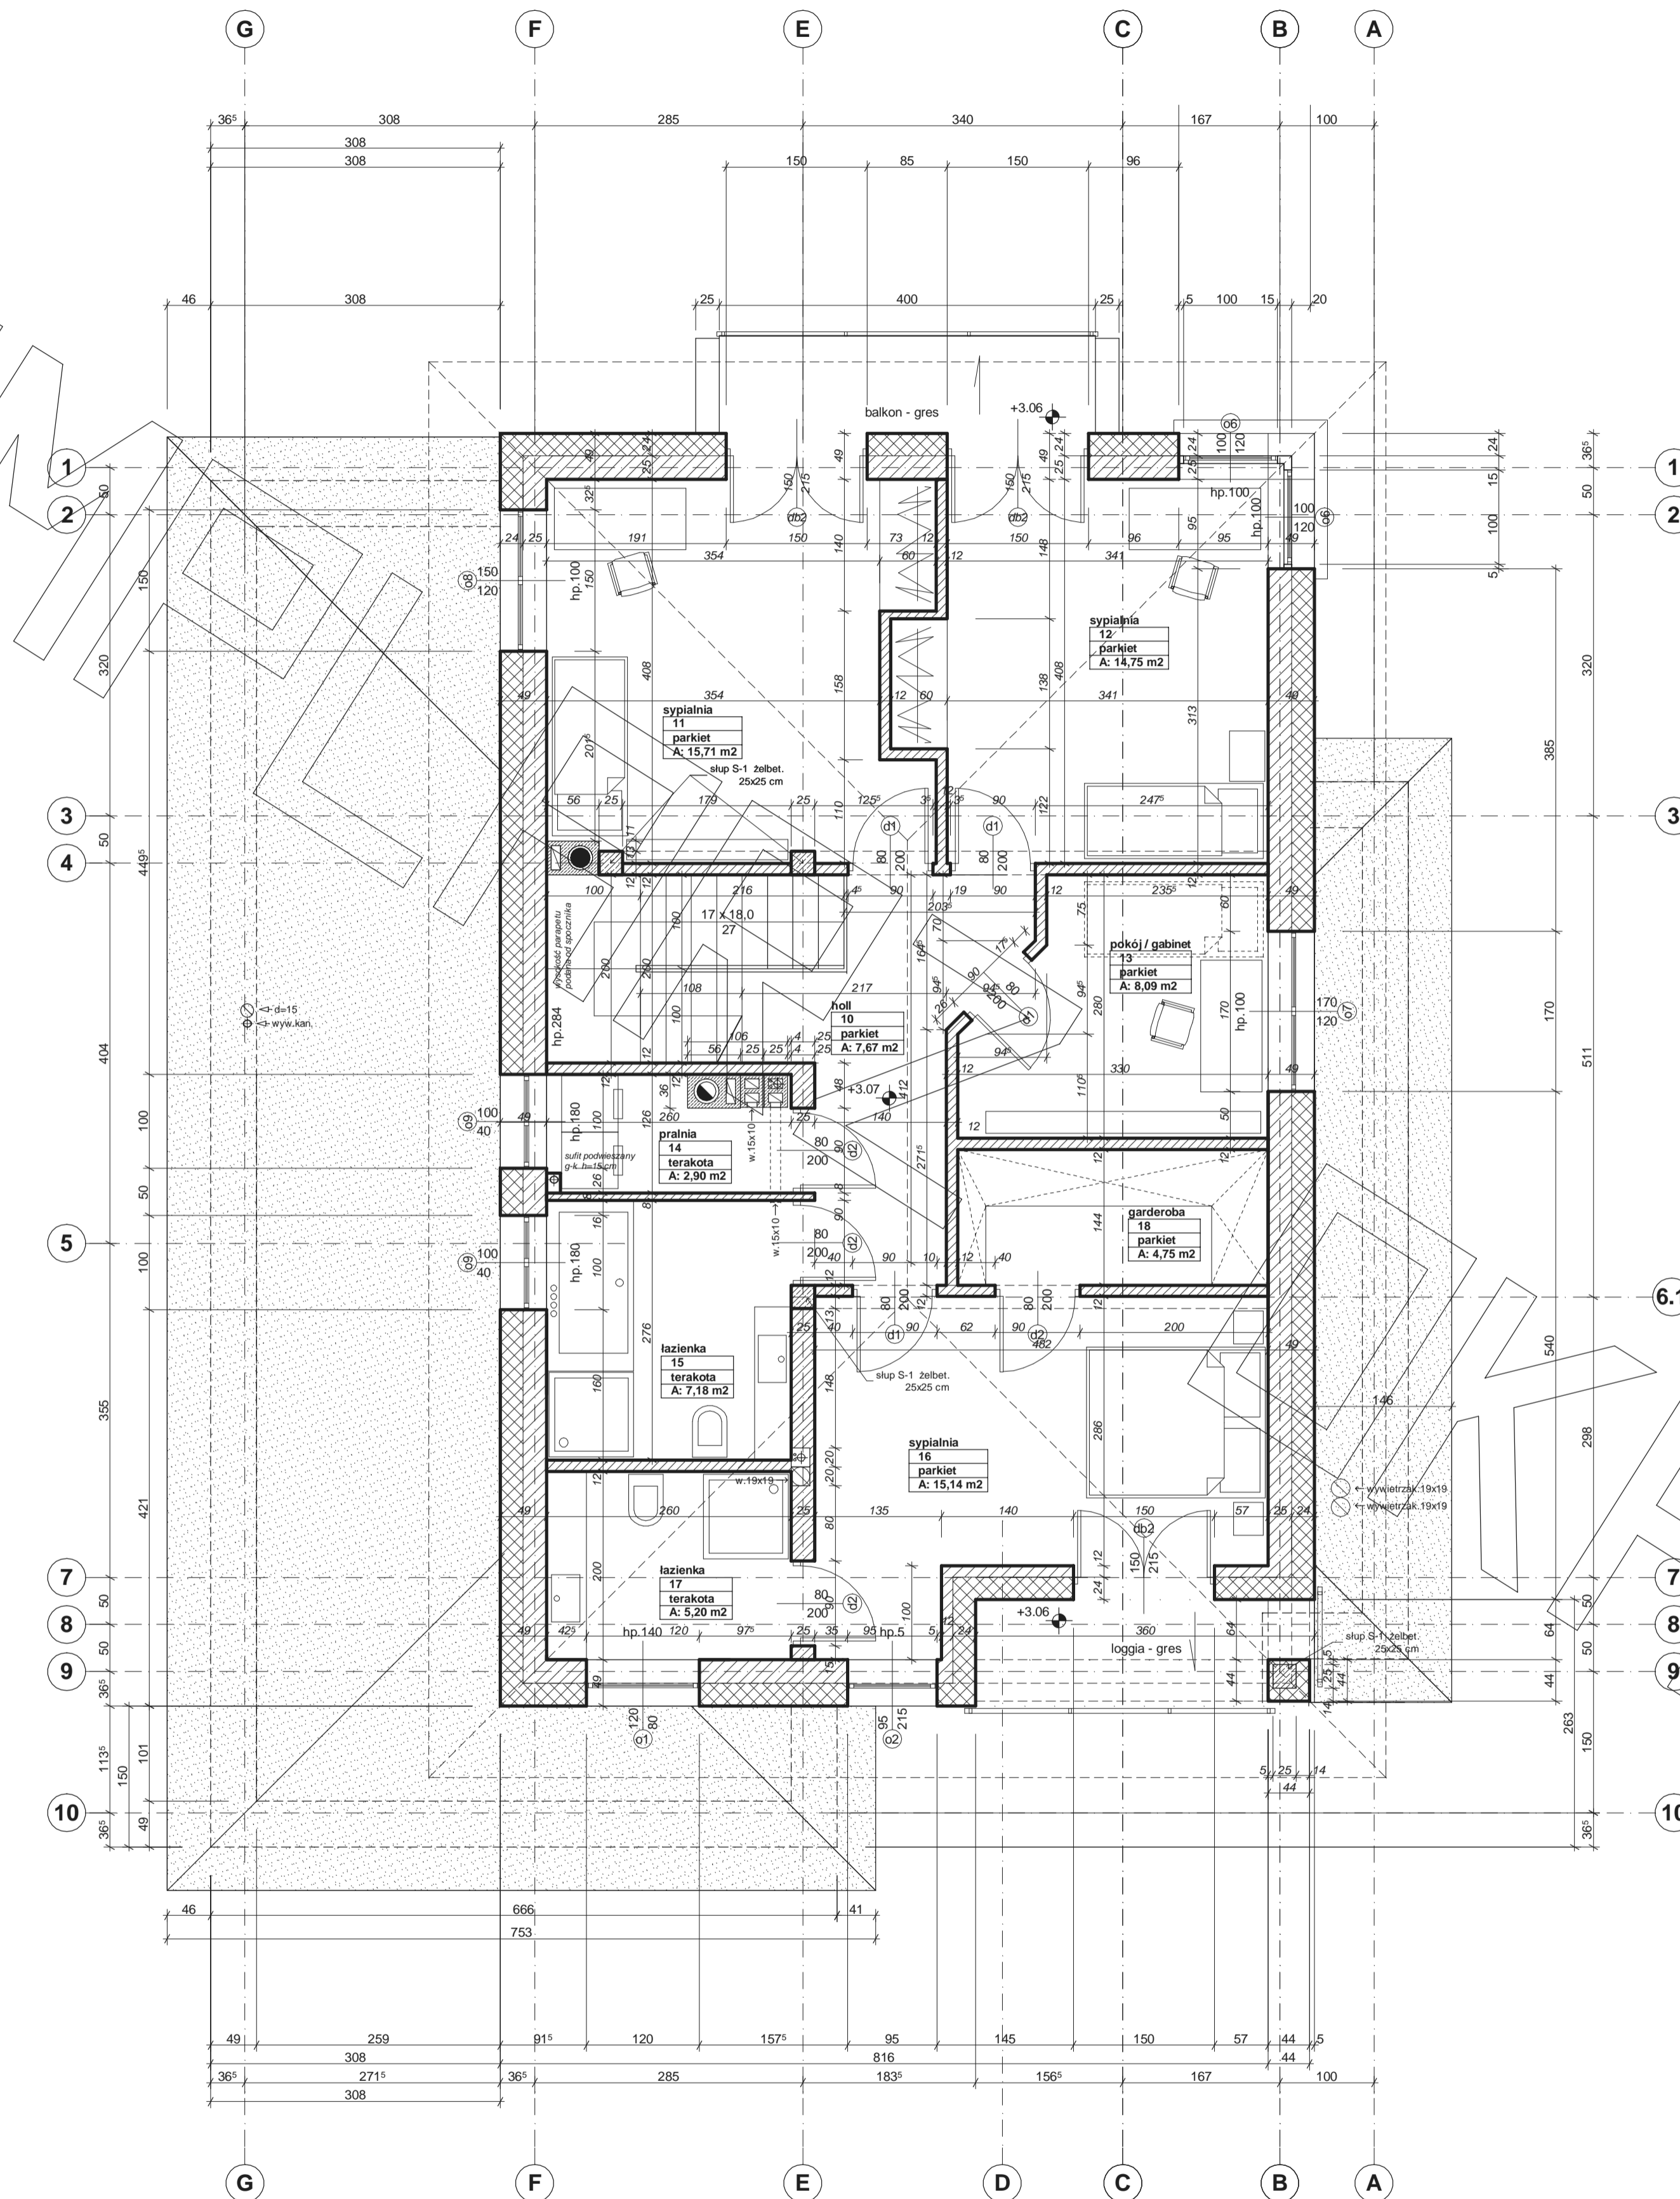

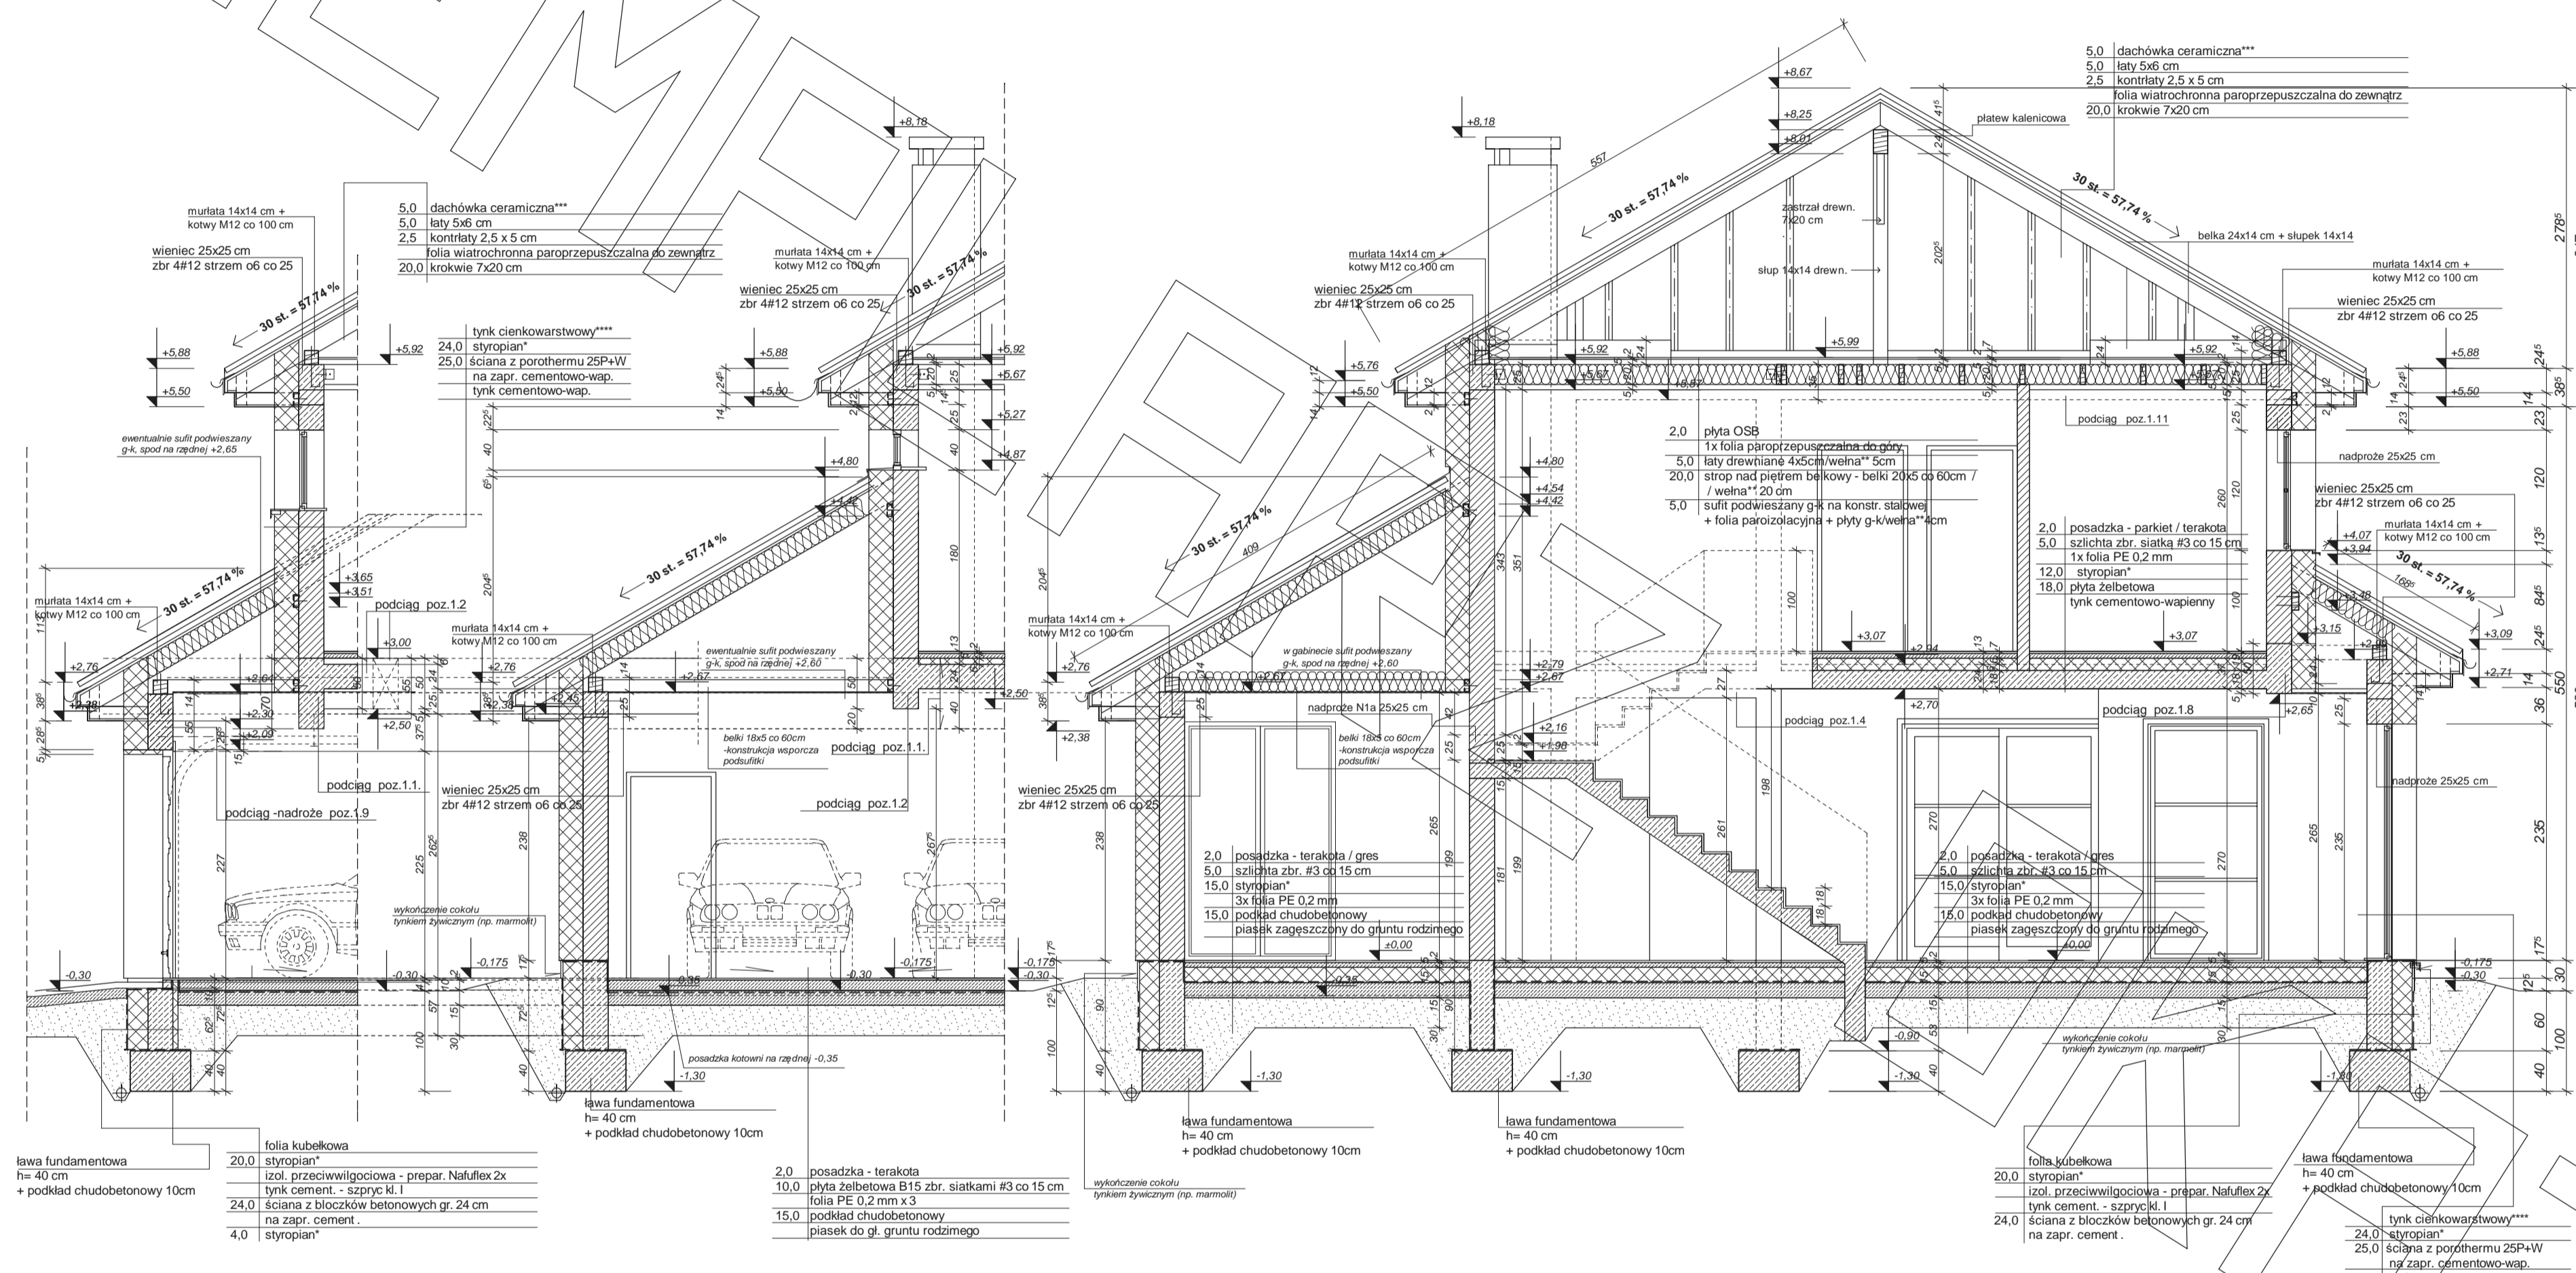

FRAGMENT PRZEKROJU PODŁUŻNEGO
(PRZEZ BRAMĘ GARAŻU) :

FRAGMENT PRZEKROJU POPRZECZNEGO
(PRZEZ GARAŻ) :

PRZEKRÓJ POPRZECZNY (PRZEZ KLATKĘ SCHODOWĄ) :

*proponowane rodzaje styropianu w zależności od miejsca zastosowania:

1. białokorpuskowy (w tym na gruncie) - "Termo Organika dach - podłoga"
2. dach/stropodach - "Termo Organika dach - podłoga"
3. ściany zewnętrzne - "Termo Organika fasada"
4. fundamenty - "Termo Organika fundament"

***proponowane rodzaje pokrycia dachowego
(w projekcie przyjęto obciążenie dachówką ceramiczną):

1. dach/stropodach - "Termo Organika Termoston dach - podłoga"
2. ściany zewnętrzne - "Termo Organika Termoston Plus fasada"
3. fundamenty - "Termo Organika Termoston fundament"

**proponowana wełna mineralna/szklana w zależności od miejsca zastosowania:


1. wełna Knauf Insulation w Ecose Technology
2. dach/stropodach - Classic 039; Classic 039; Unit 039
3. ściany zewnętrzne - Classic 039; Classic 044
4. fundamenty - TP 116; TP 425 B; TP 425 B; TP 135

****proponowane rodzaje ociepleń Termo Organika

1. "Dachówka ceramiczna Creator"
2. "Dachówka ceramiczna Creator"
3. Blacha dachowa

*****kompleksy system ociepleń Termo Organika

*****deska okładzająca Cedral

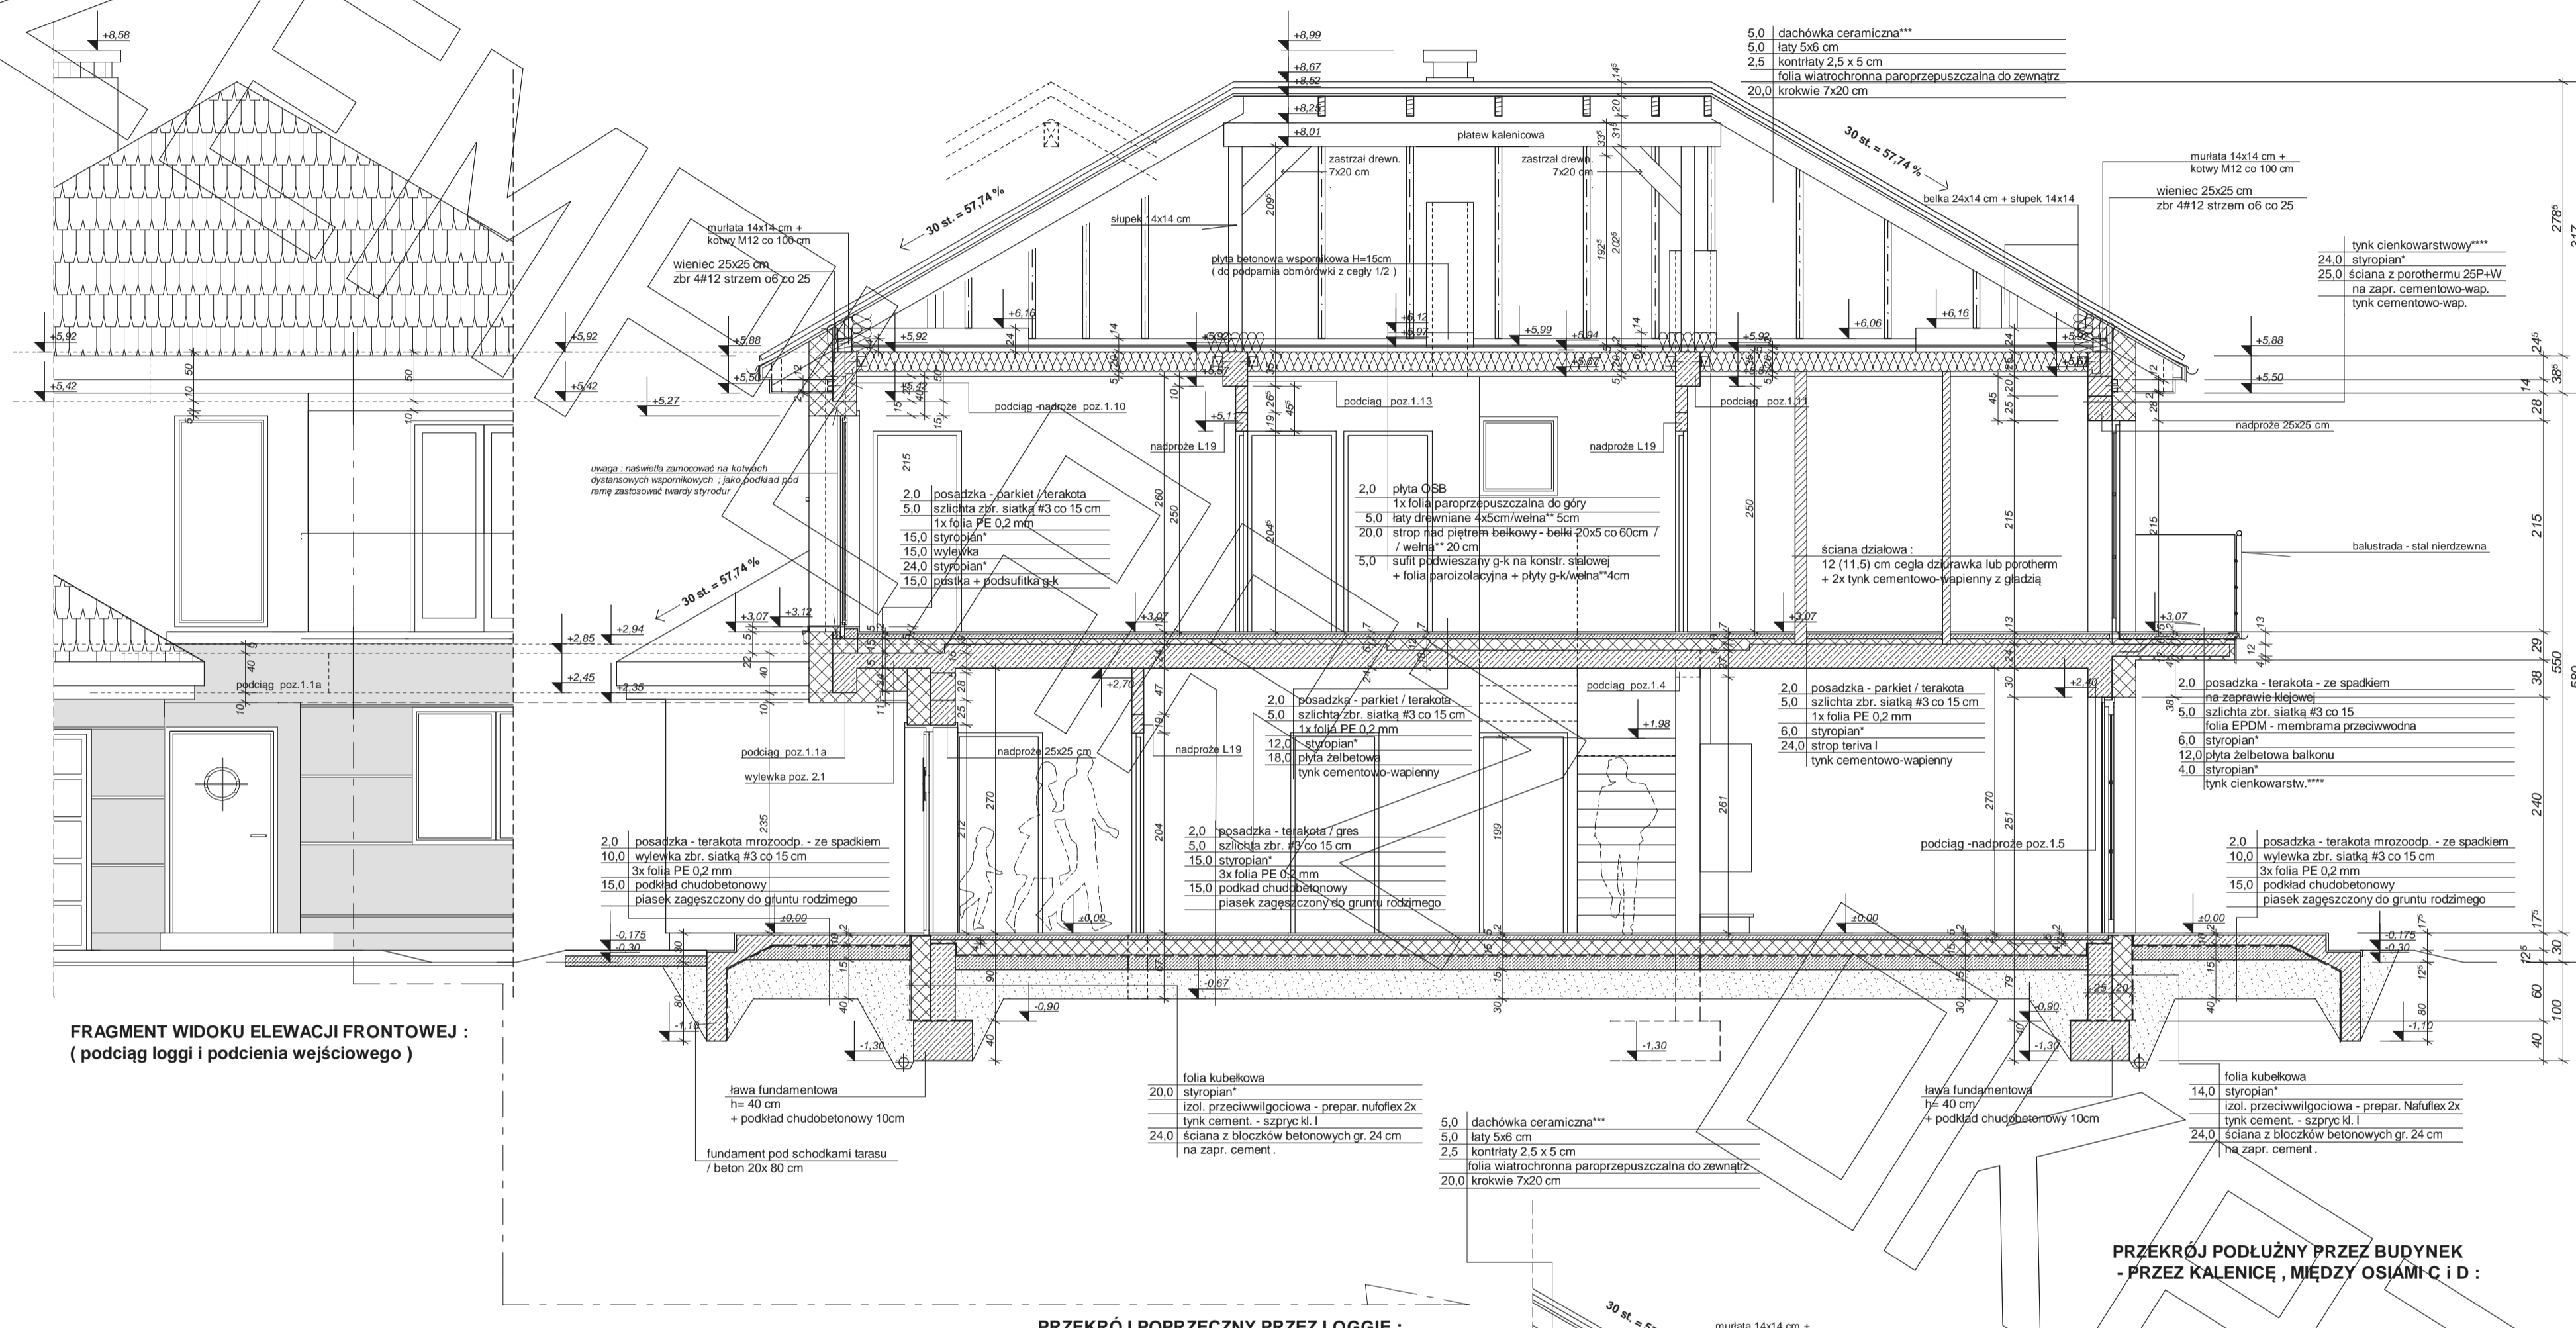


FRAGMENT WIDOKU ELEWACJI FRONTOWEJ :
(podciąg loggi i podcienia wejściowego)

PRZEKRÓJ POPRZECZNY PRZEZ LOGGI :


PRZEKRÓJ PODŁUŻNY PRZEZ BUDYNEK
- PRZEZ KALENICĘ, MIĘDZY OSIAMI C I D :

- * proponowane rodzaje styropianu w zależności od miejsca zastosowania:
1. balkon/podłoga (w tym na gruncie) - "Termo Organika dach - podłoga"
 2. dach / stropodach - "Termo Organika dach - podłoga"
 3. ściany zewnętrzne - "Termo Organika fasada"
 4. fundamenty - "Termo Organika fundament"
- *** proponowane rodzaje pokrycia dachowego (w projekcie przyjęto obciążenie dachówką ceramiczną):
1. Dachówka ceramiczna Creator
 2. Dachówka cementowa Creator
 3. Blachodachówka
 4. Blacha paski, łączona listwami
- **** kompletny system ociepleń Termo Organika
- ***** Jaska elewacyjna Cedral


ELEWACJE

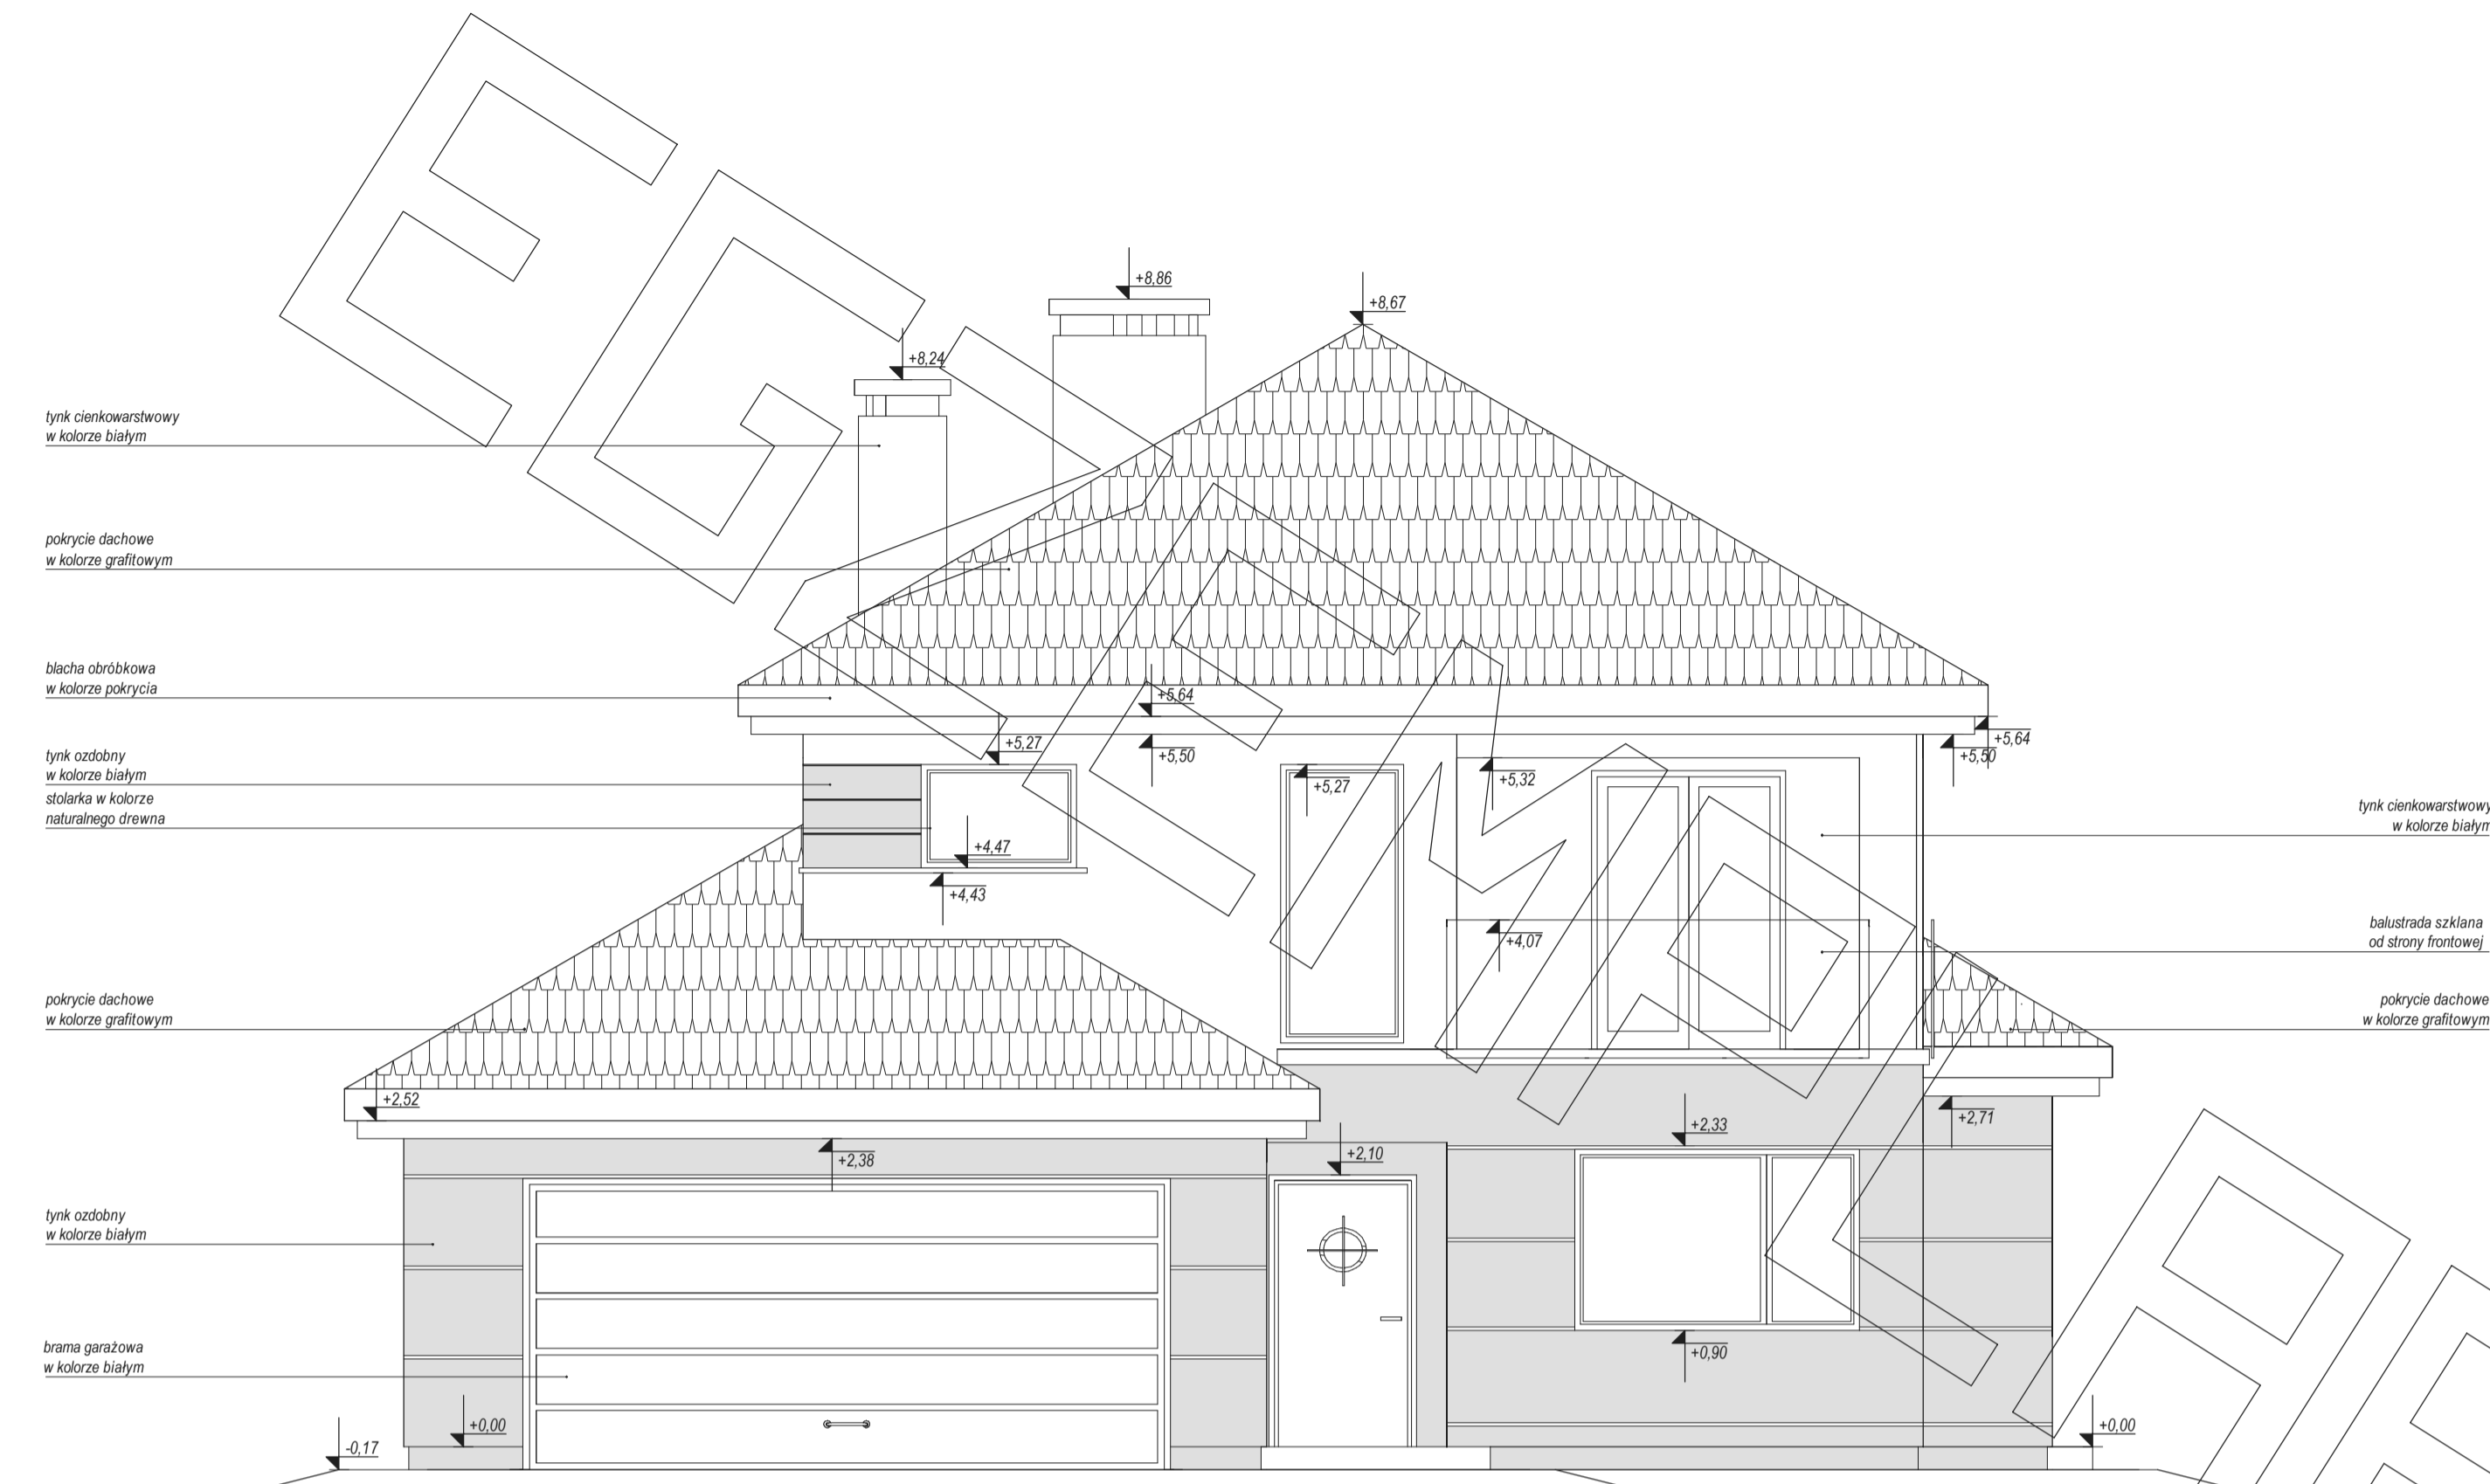


ELEWACJA FRONTOWA

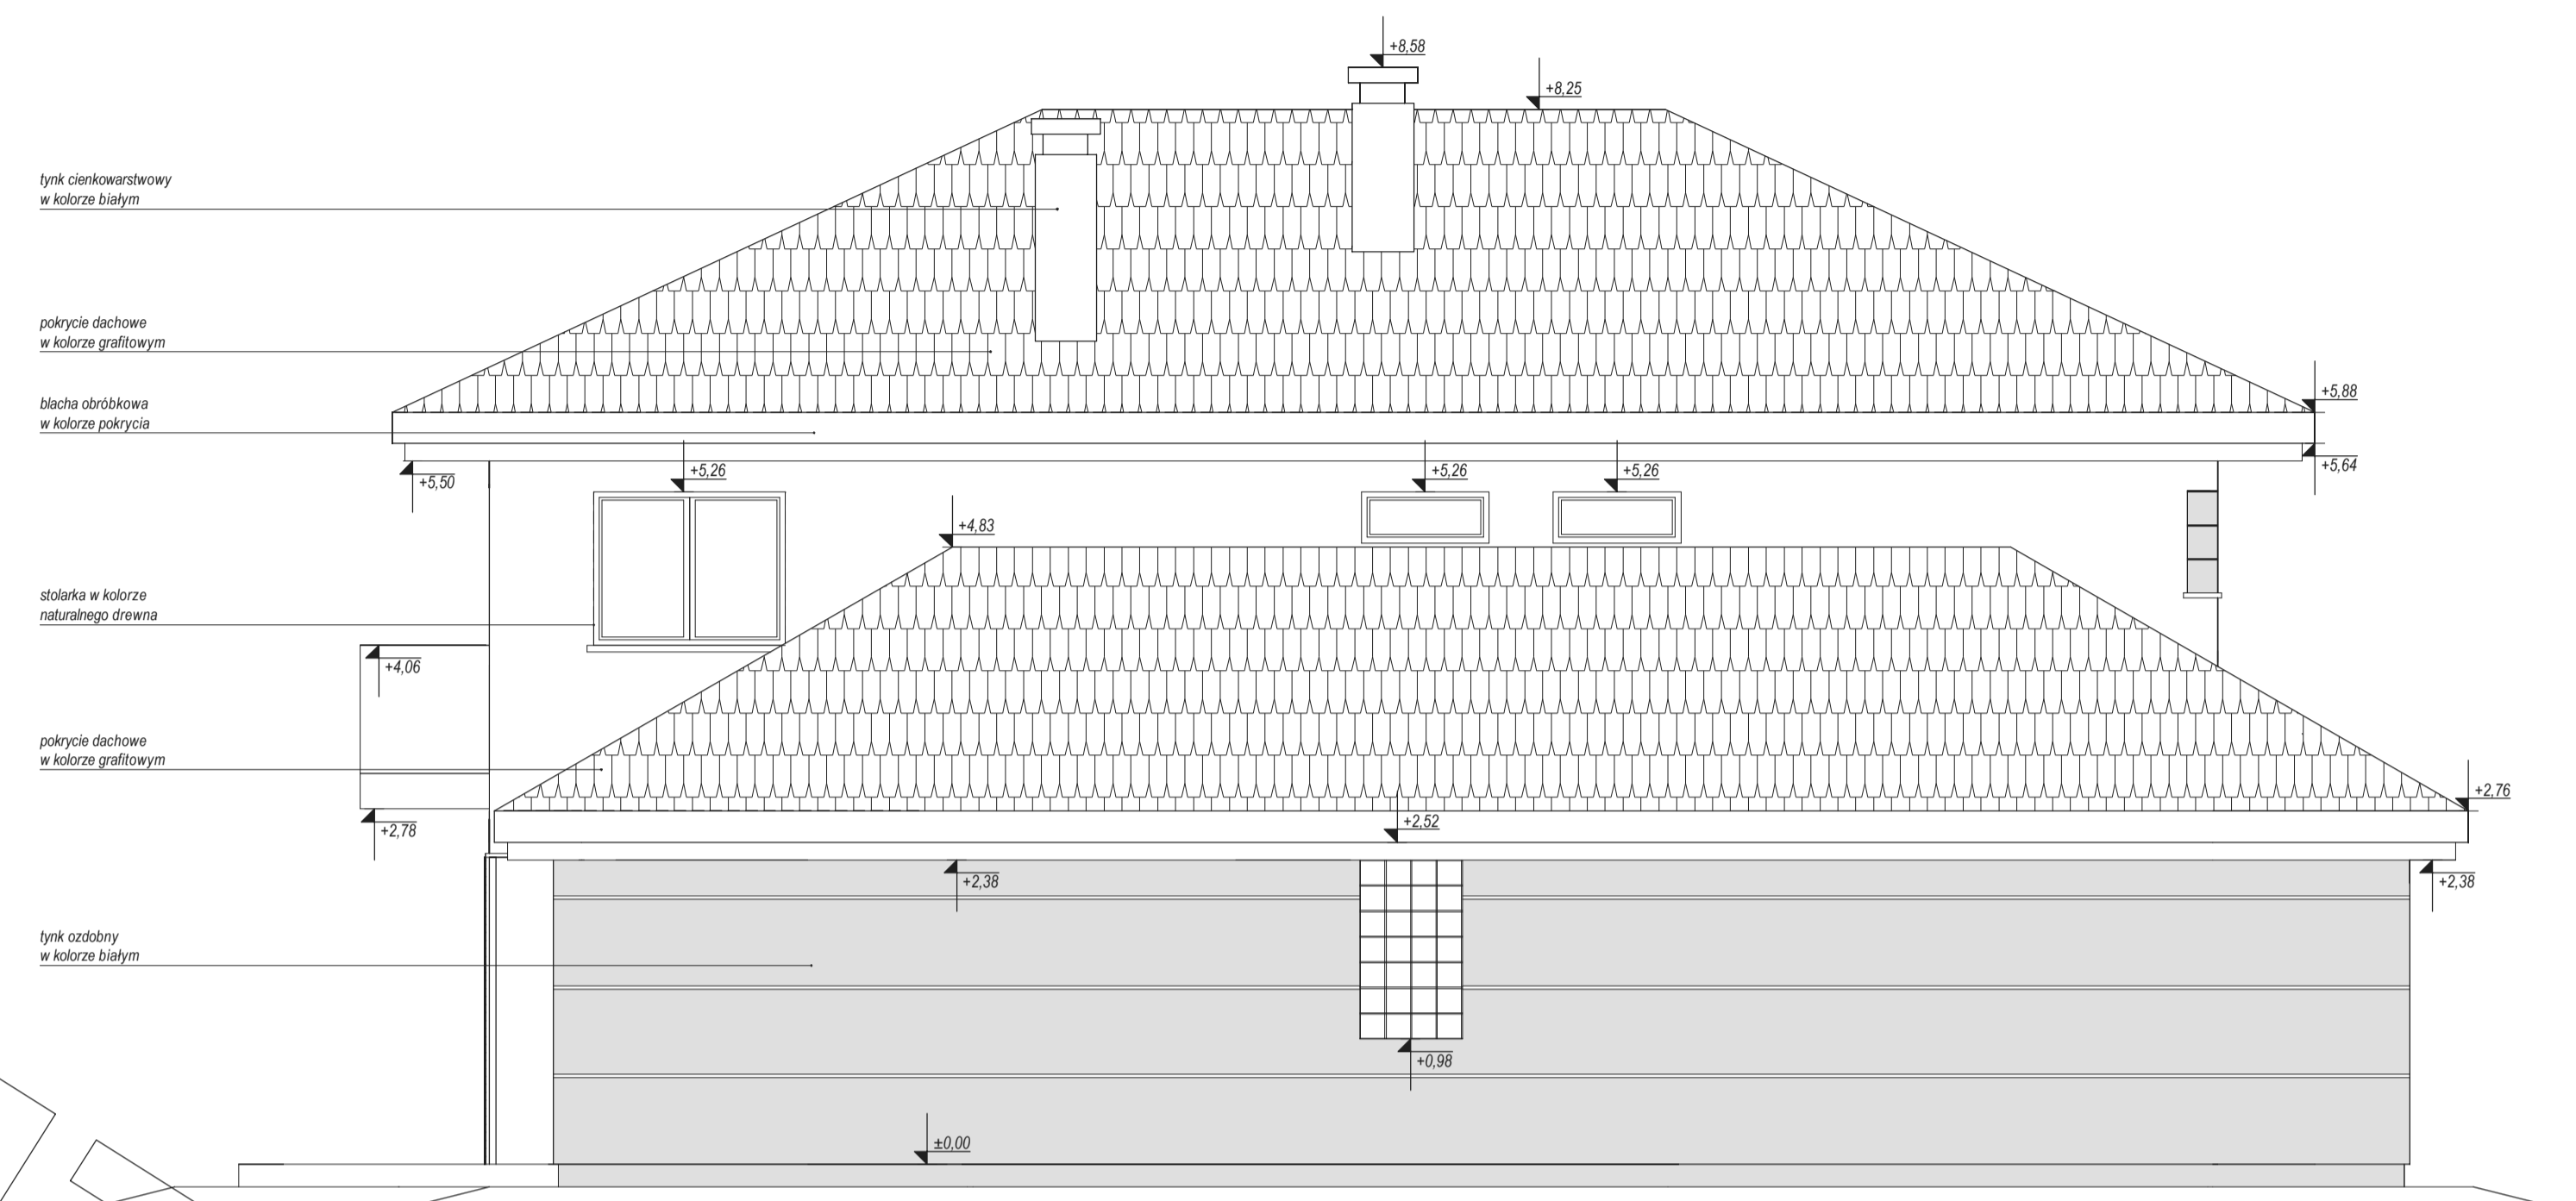

ELEWACJA BOCZNA

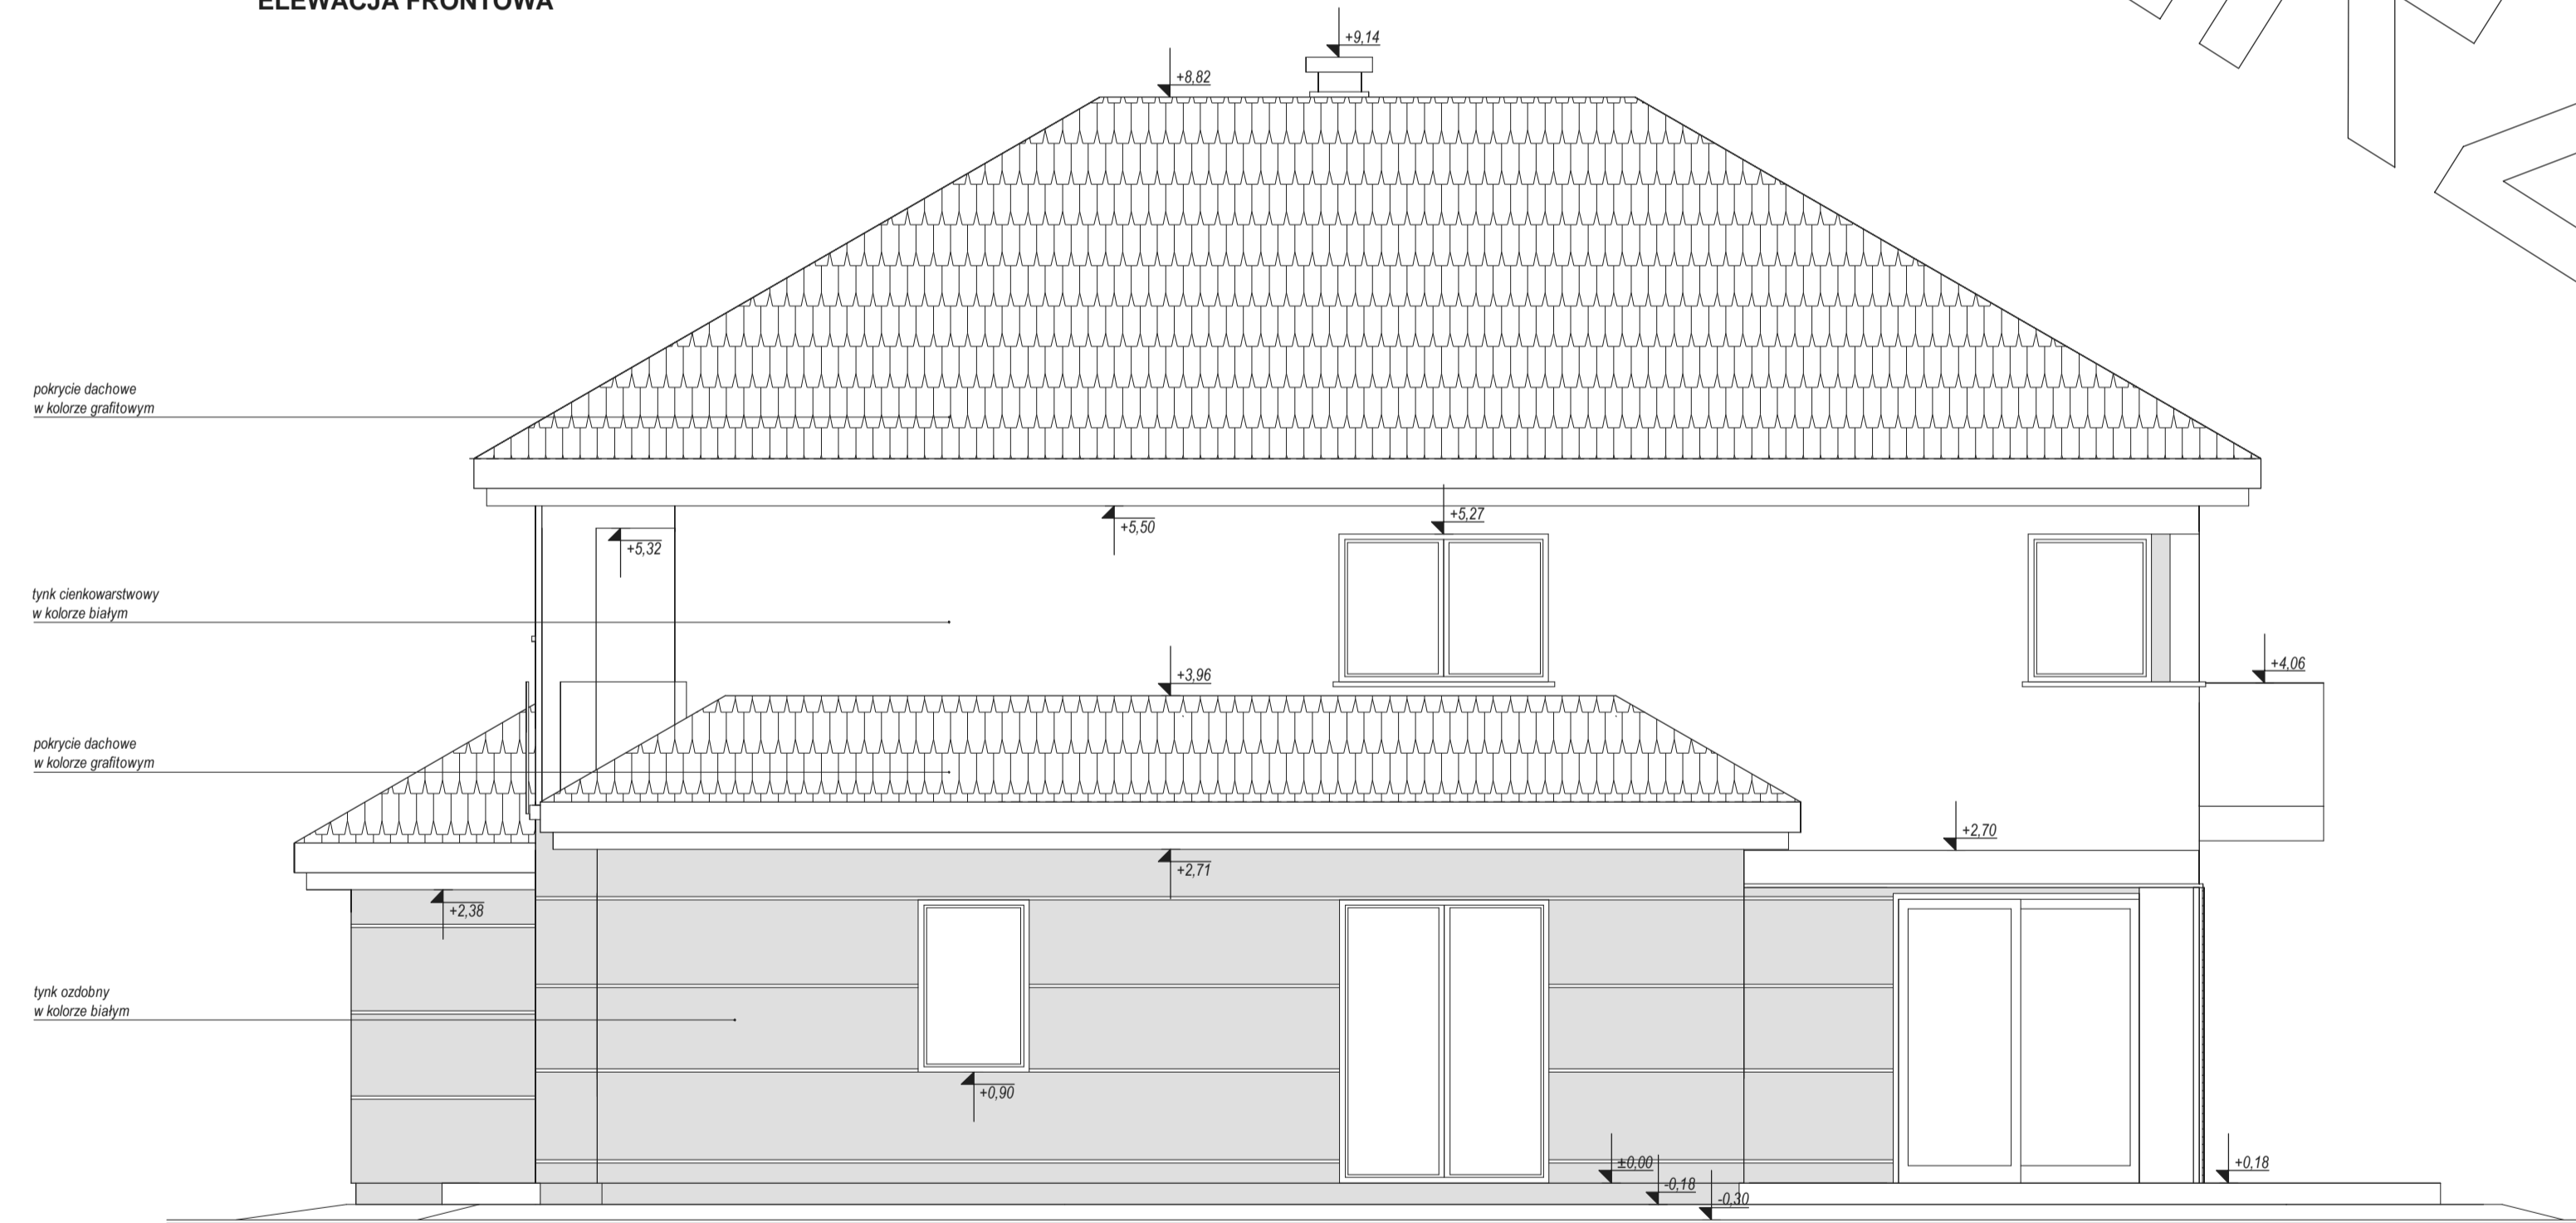

ELEWACJA BOCZNA

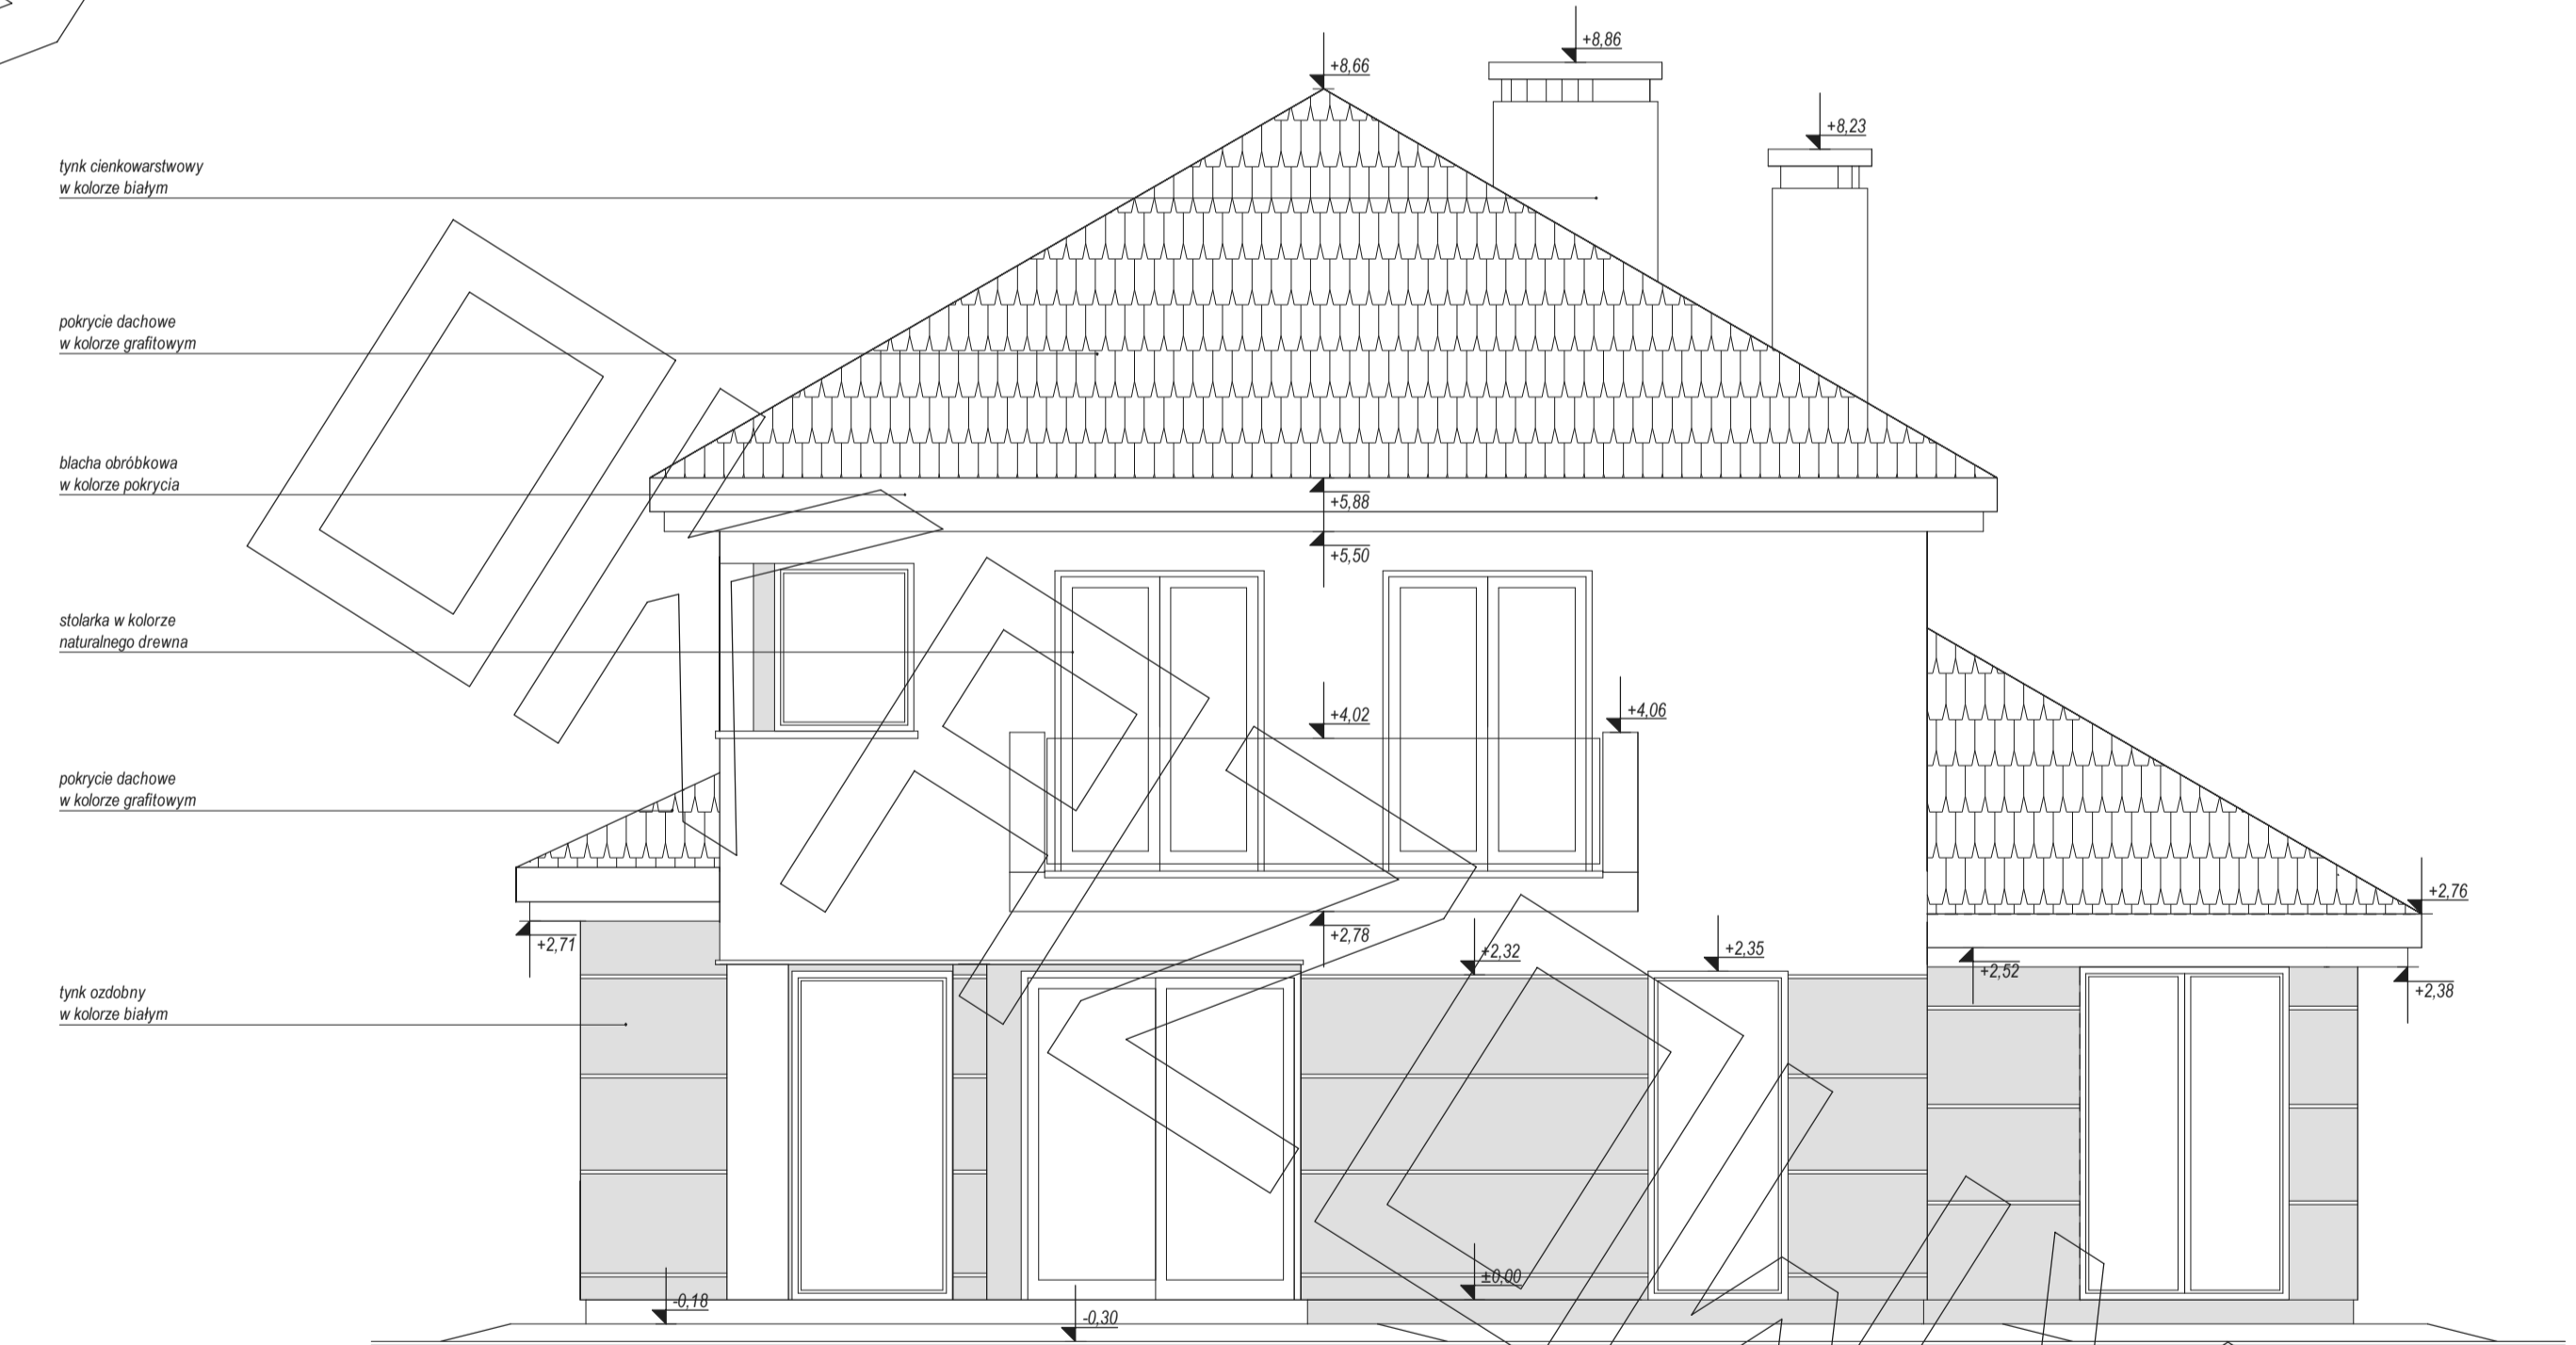

ELEWACJA TYLNA (ogrodowa)