



FEZNA

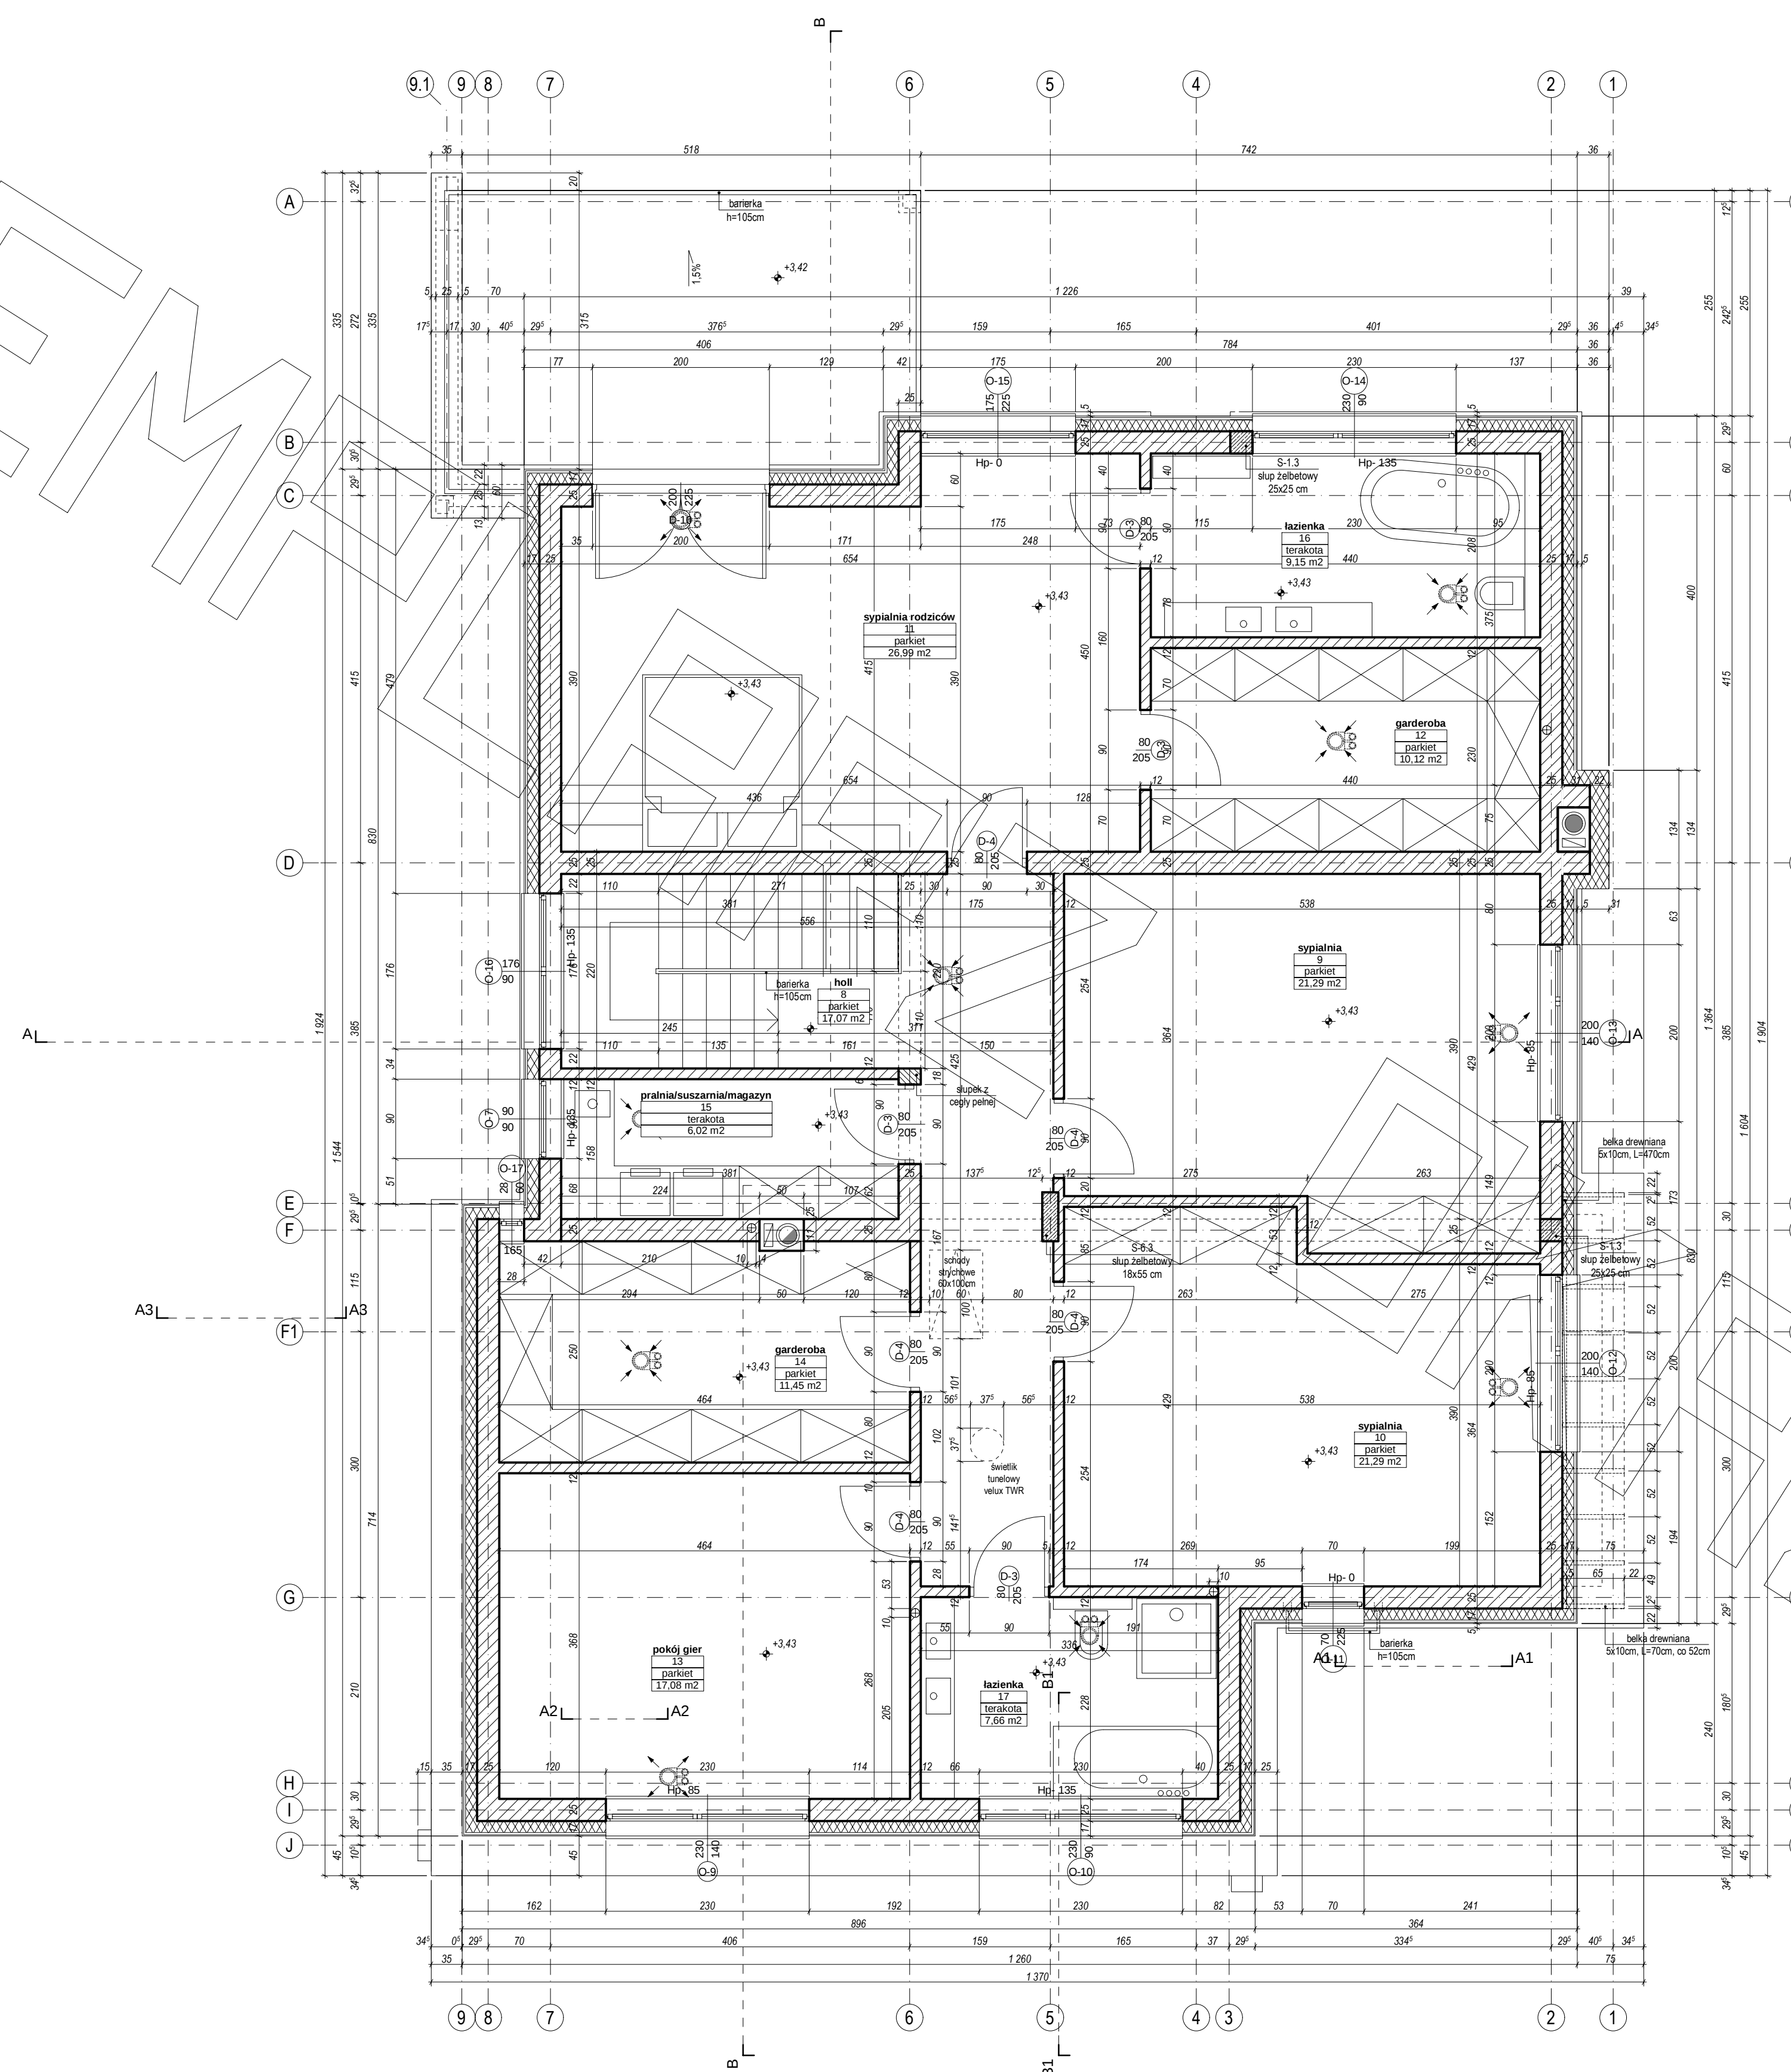

RZUT PIĘTRA




PRZEKRÓJ

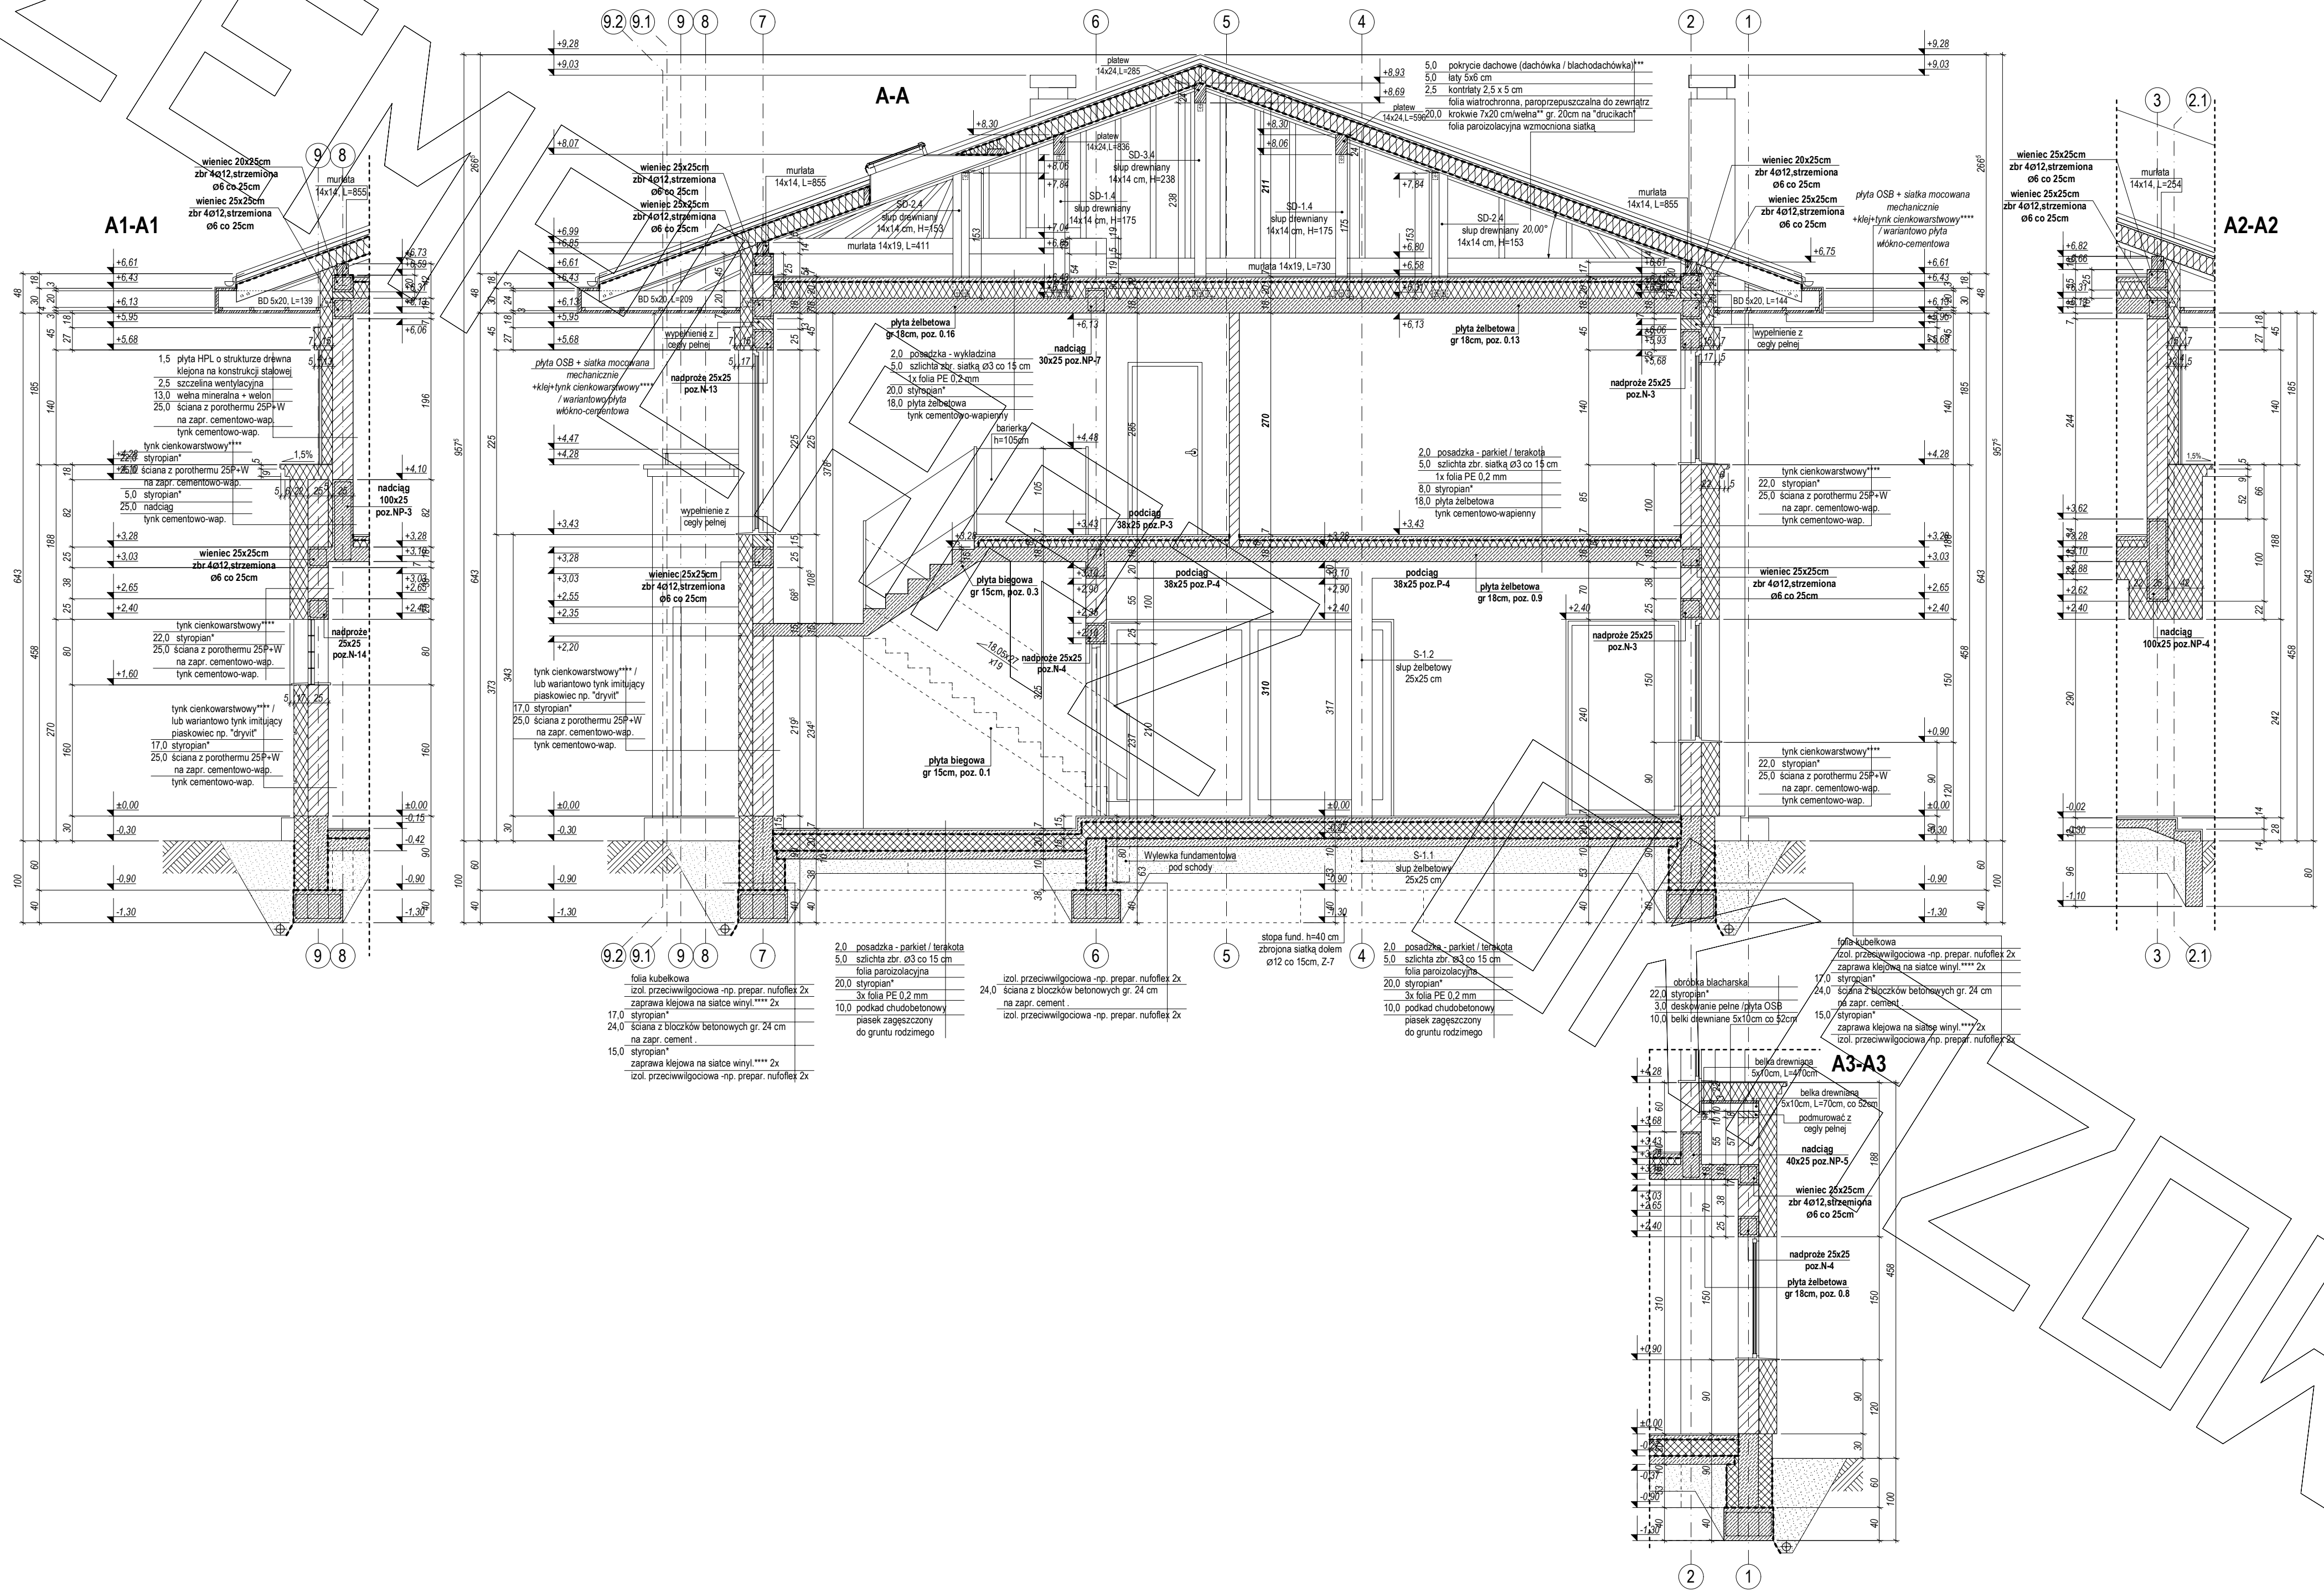

[illegible]

ELEWACJE

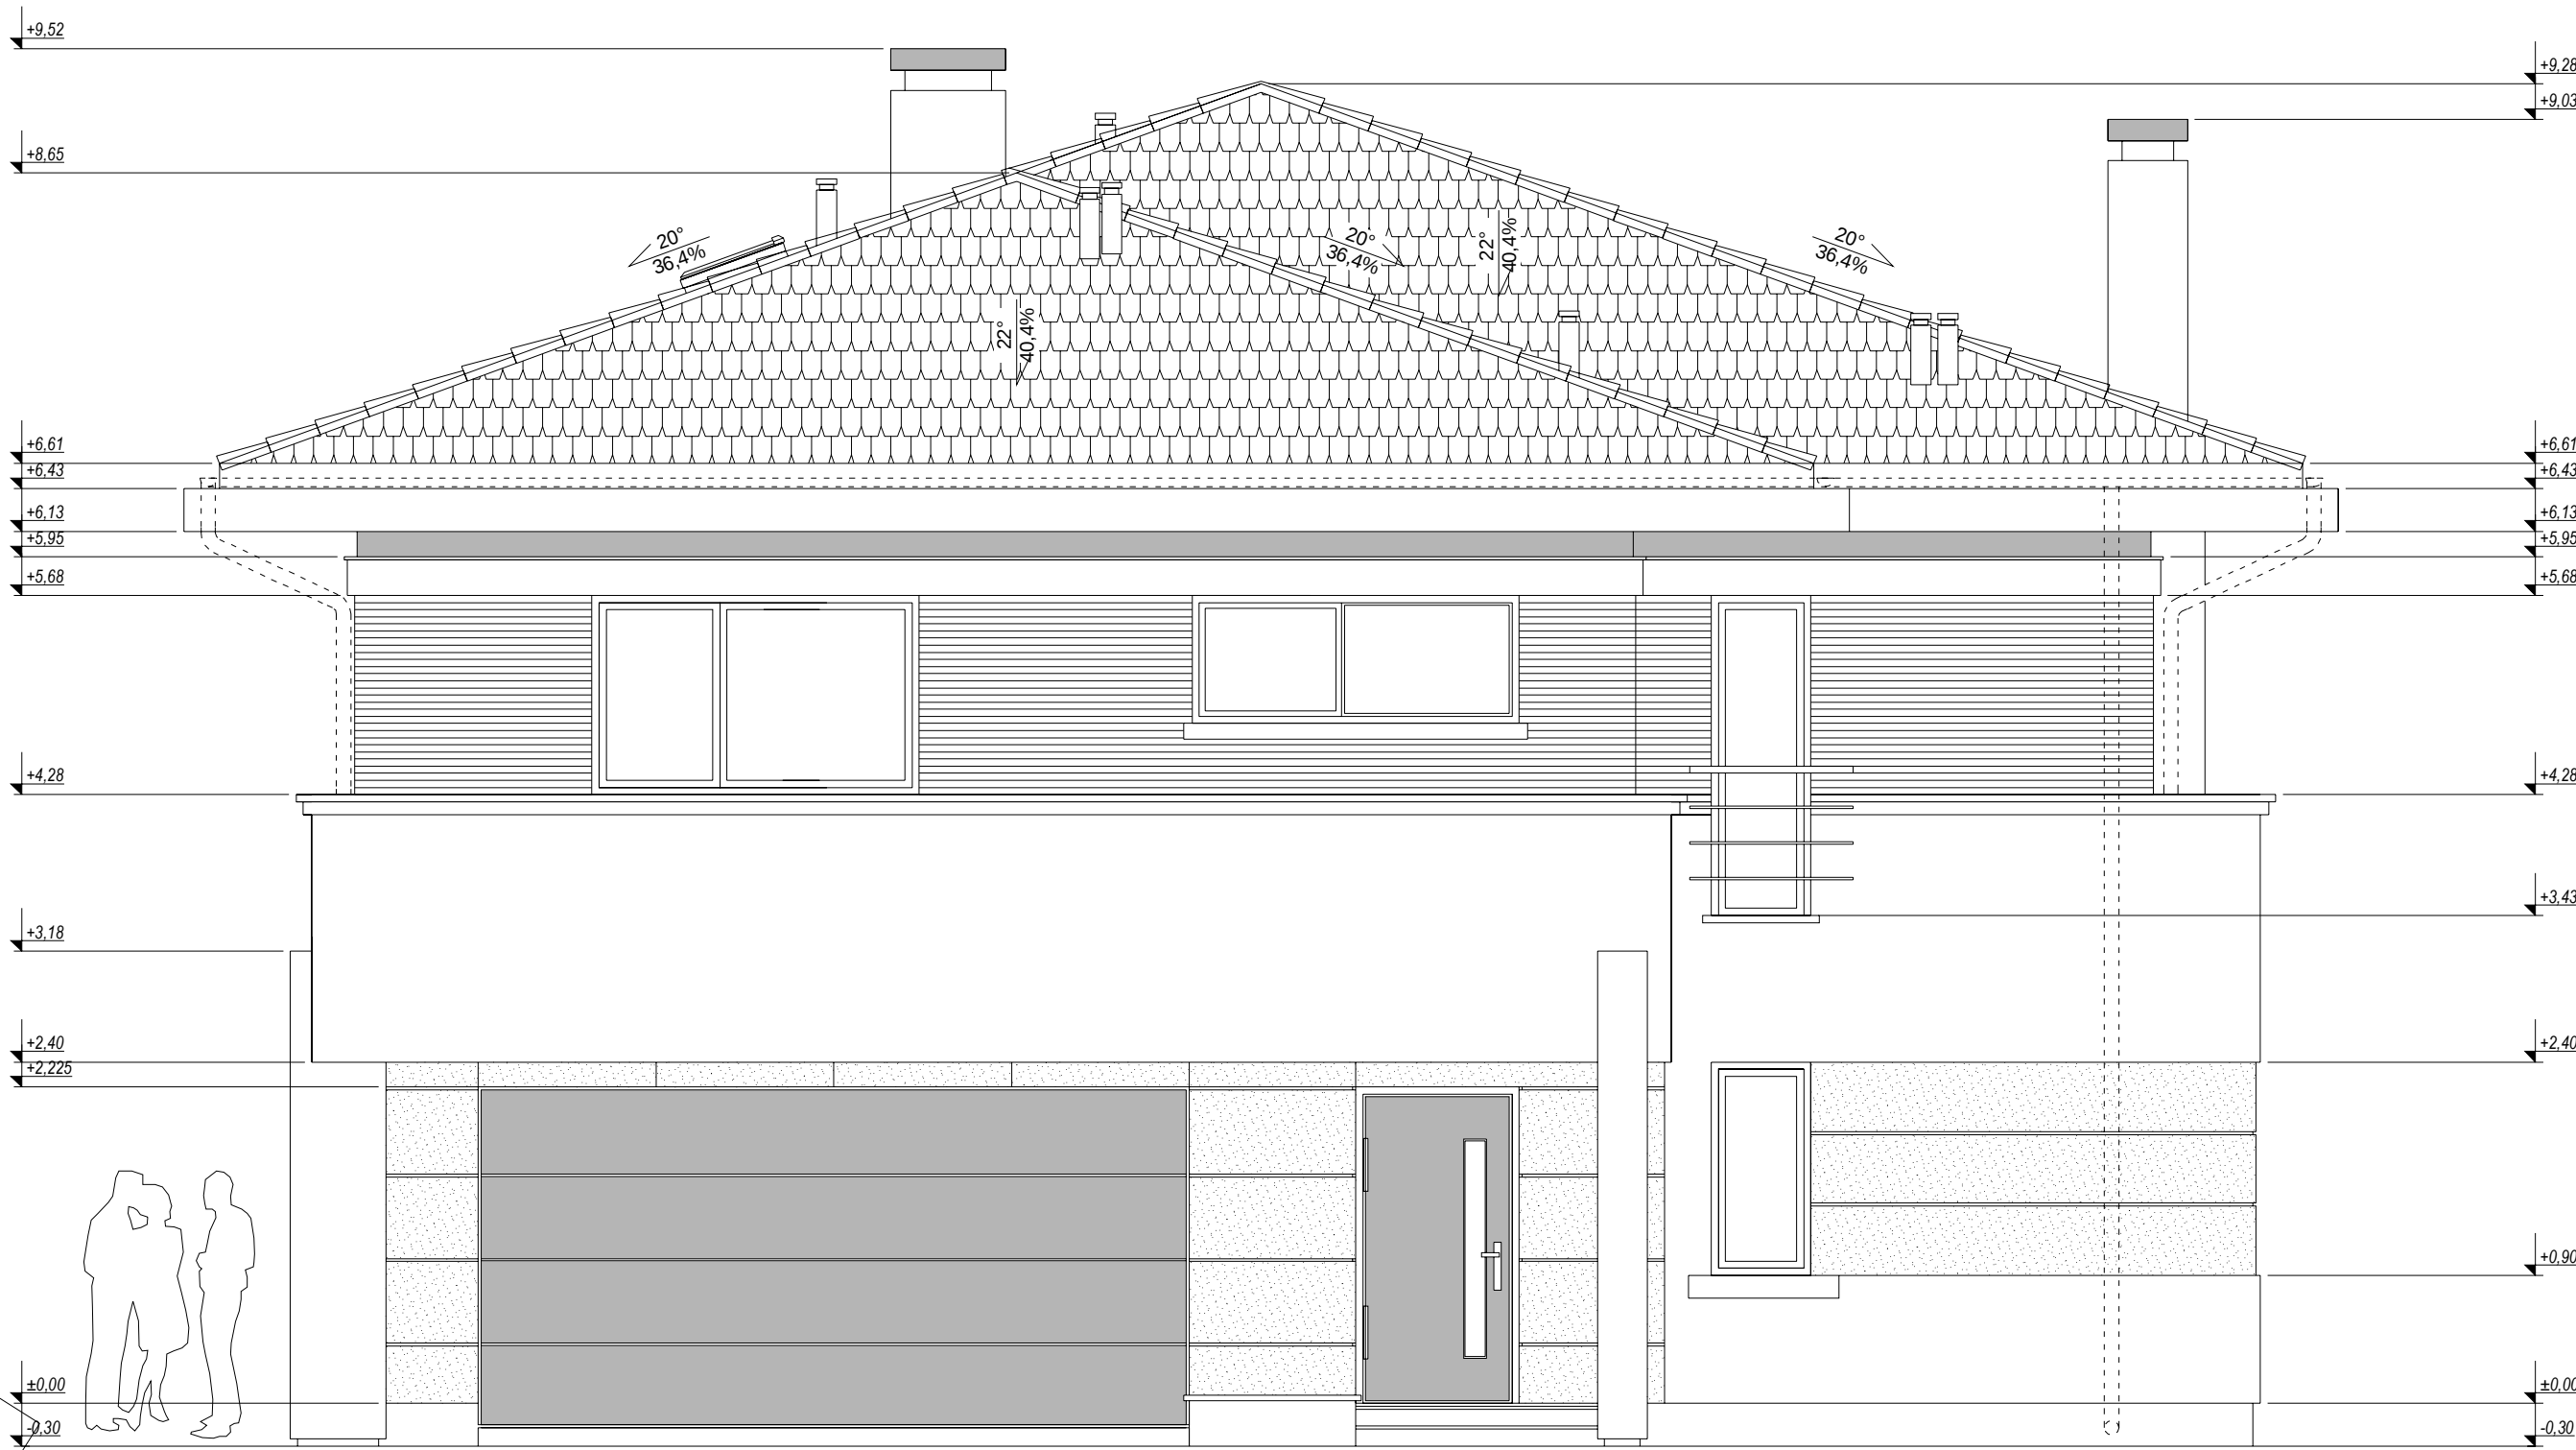

elewacja frontowa




elewacja ogrodowa

ELEWACJE



elewacja boczna

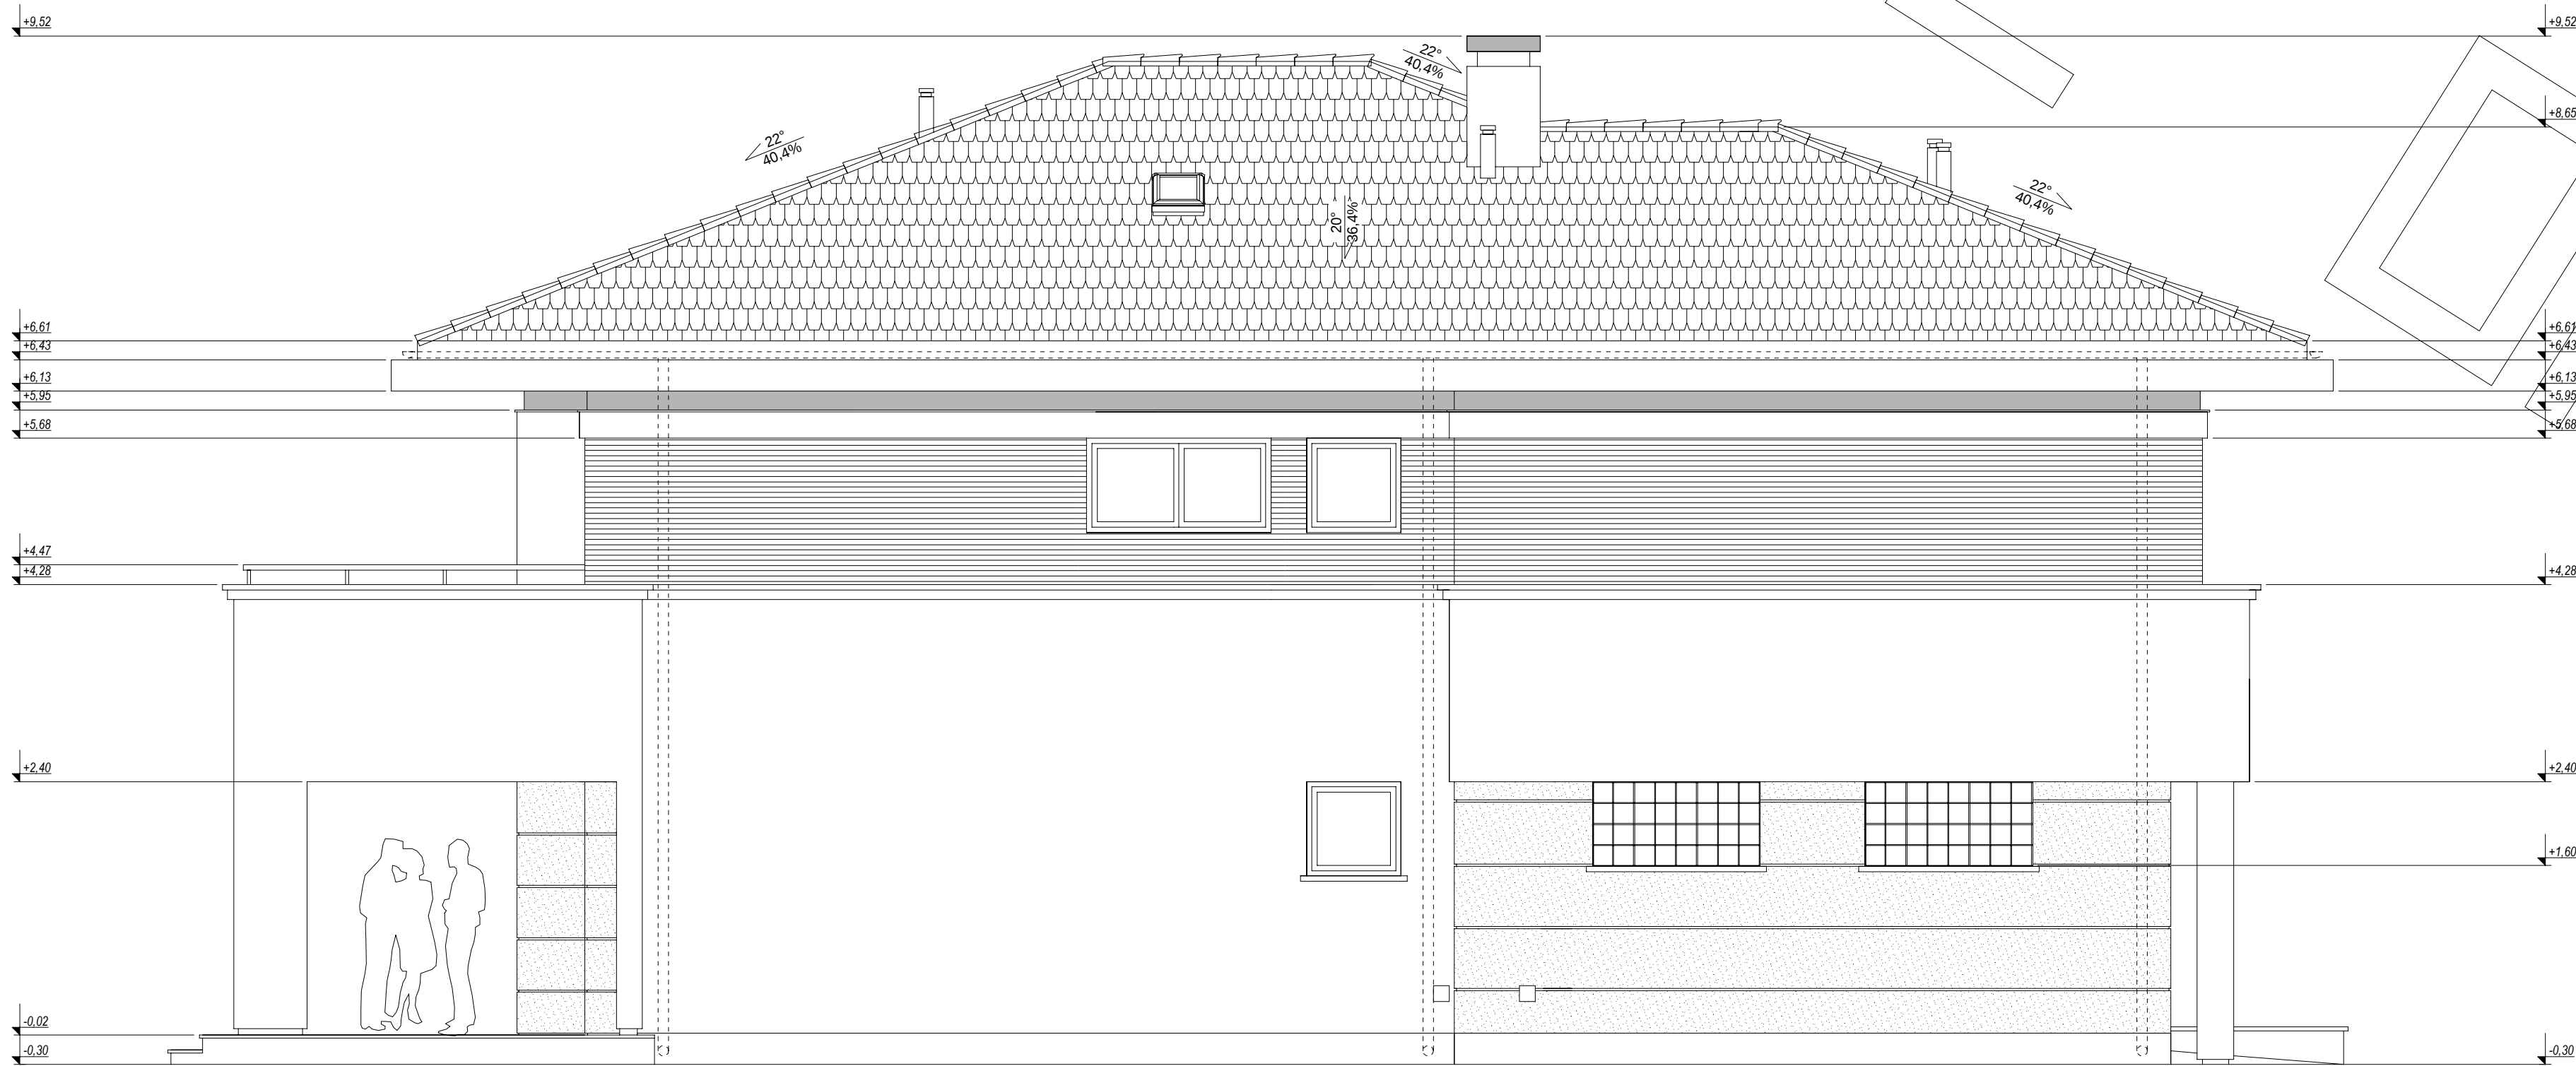

elewacja boczna