



# RZUT PARTERU

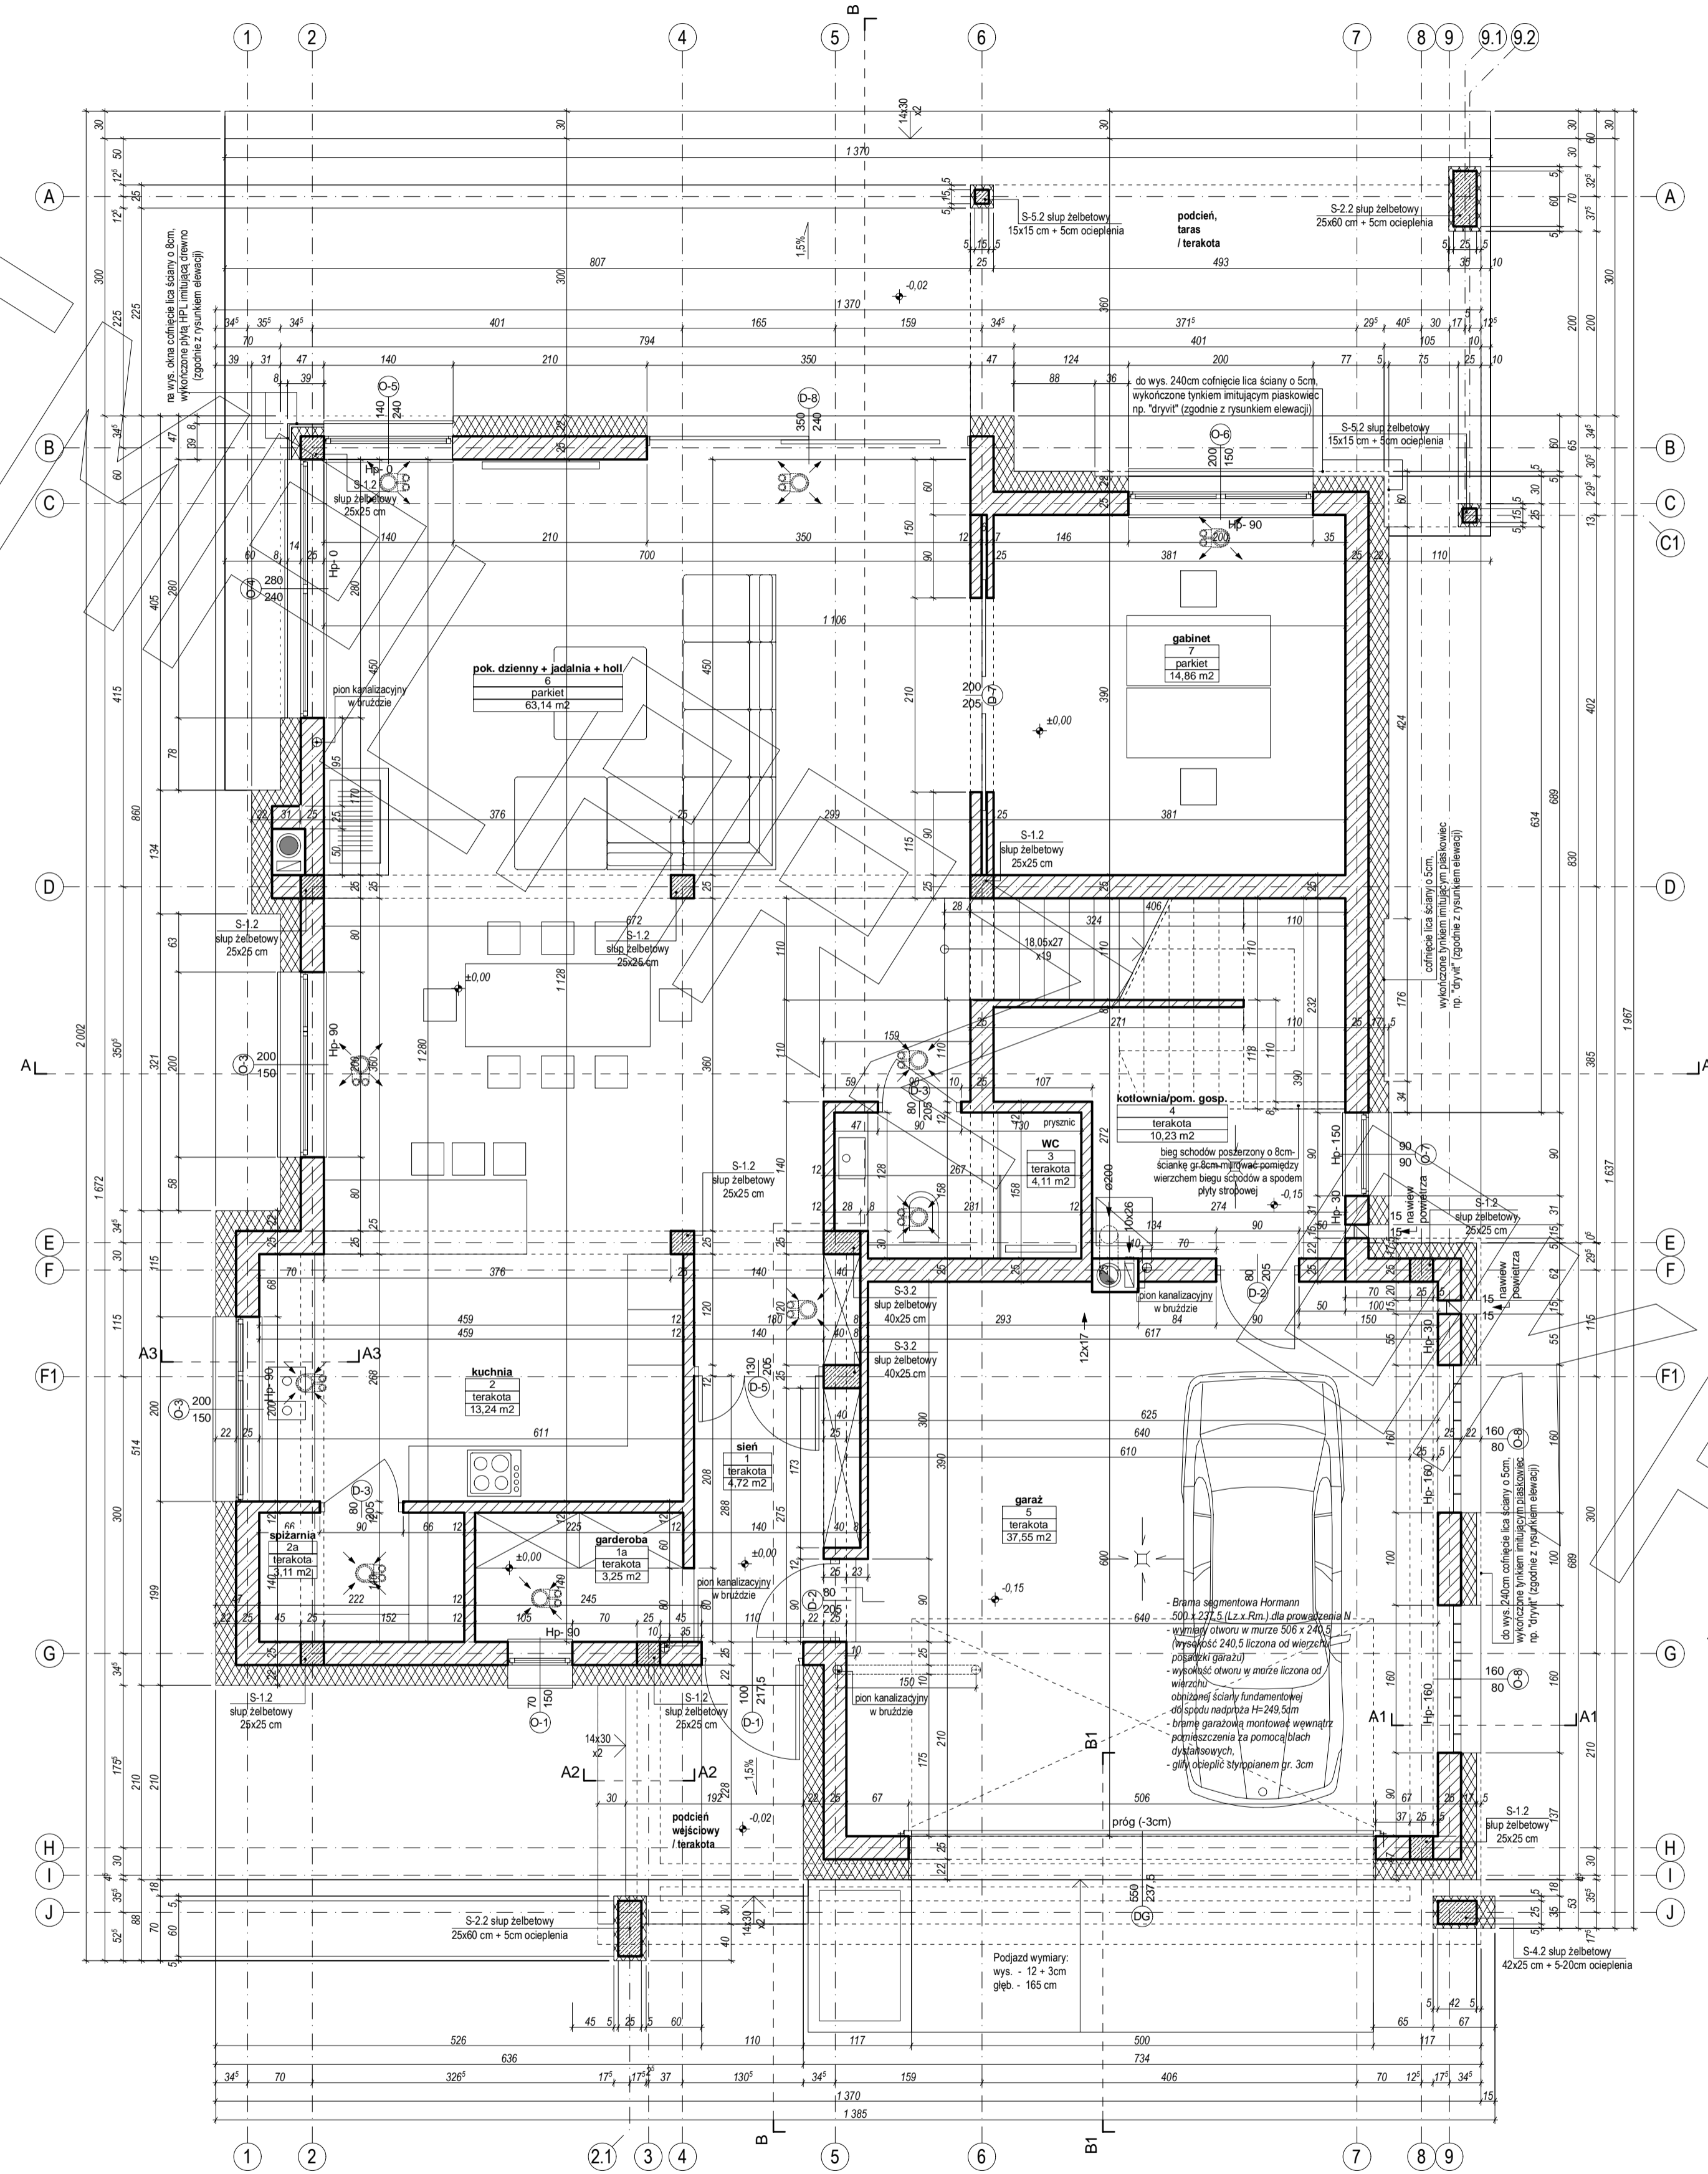





# RZUT PIĘTRA

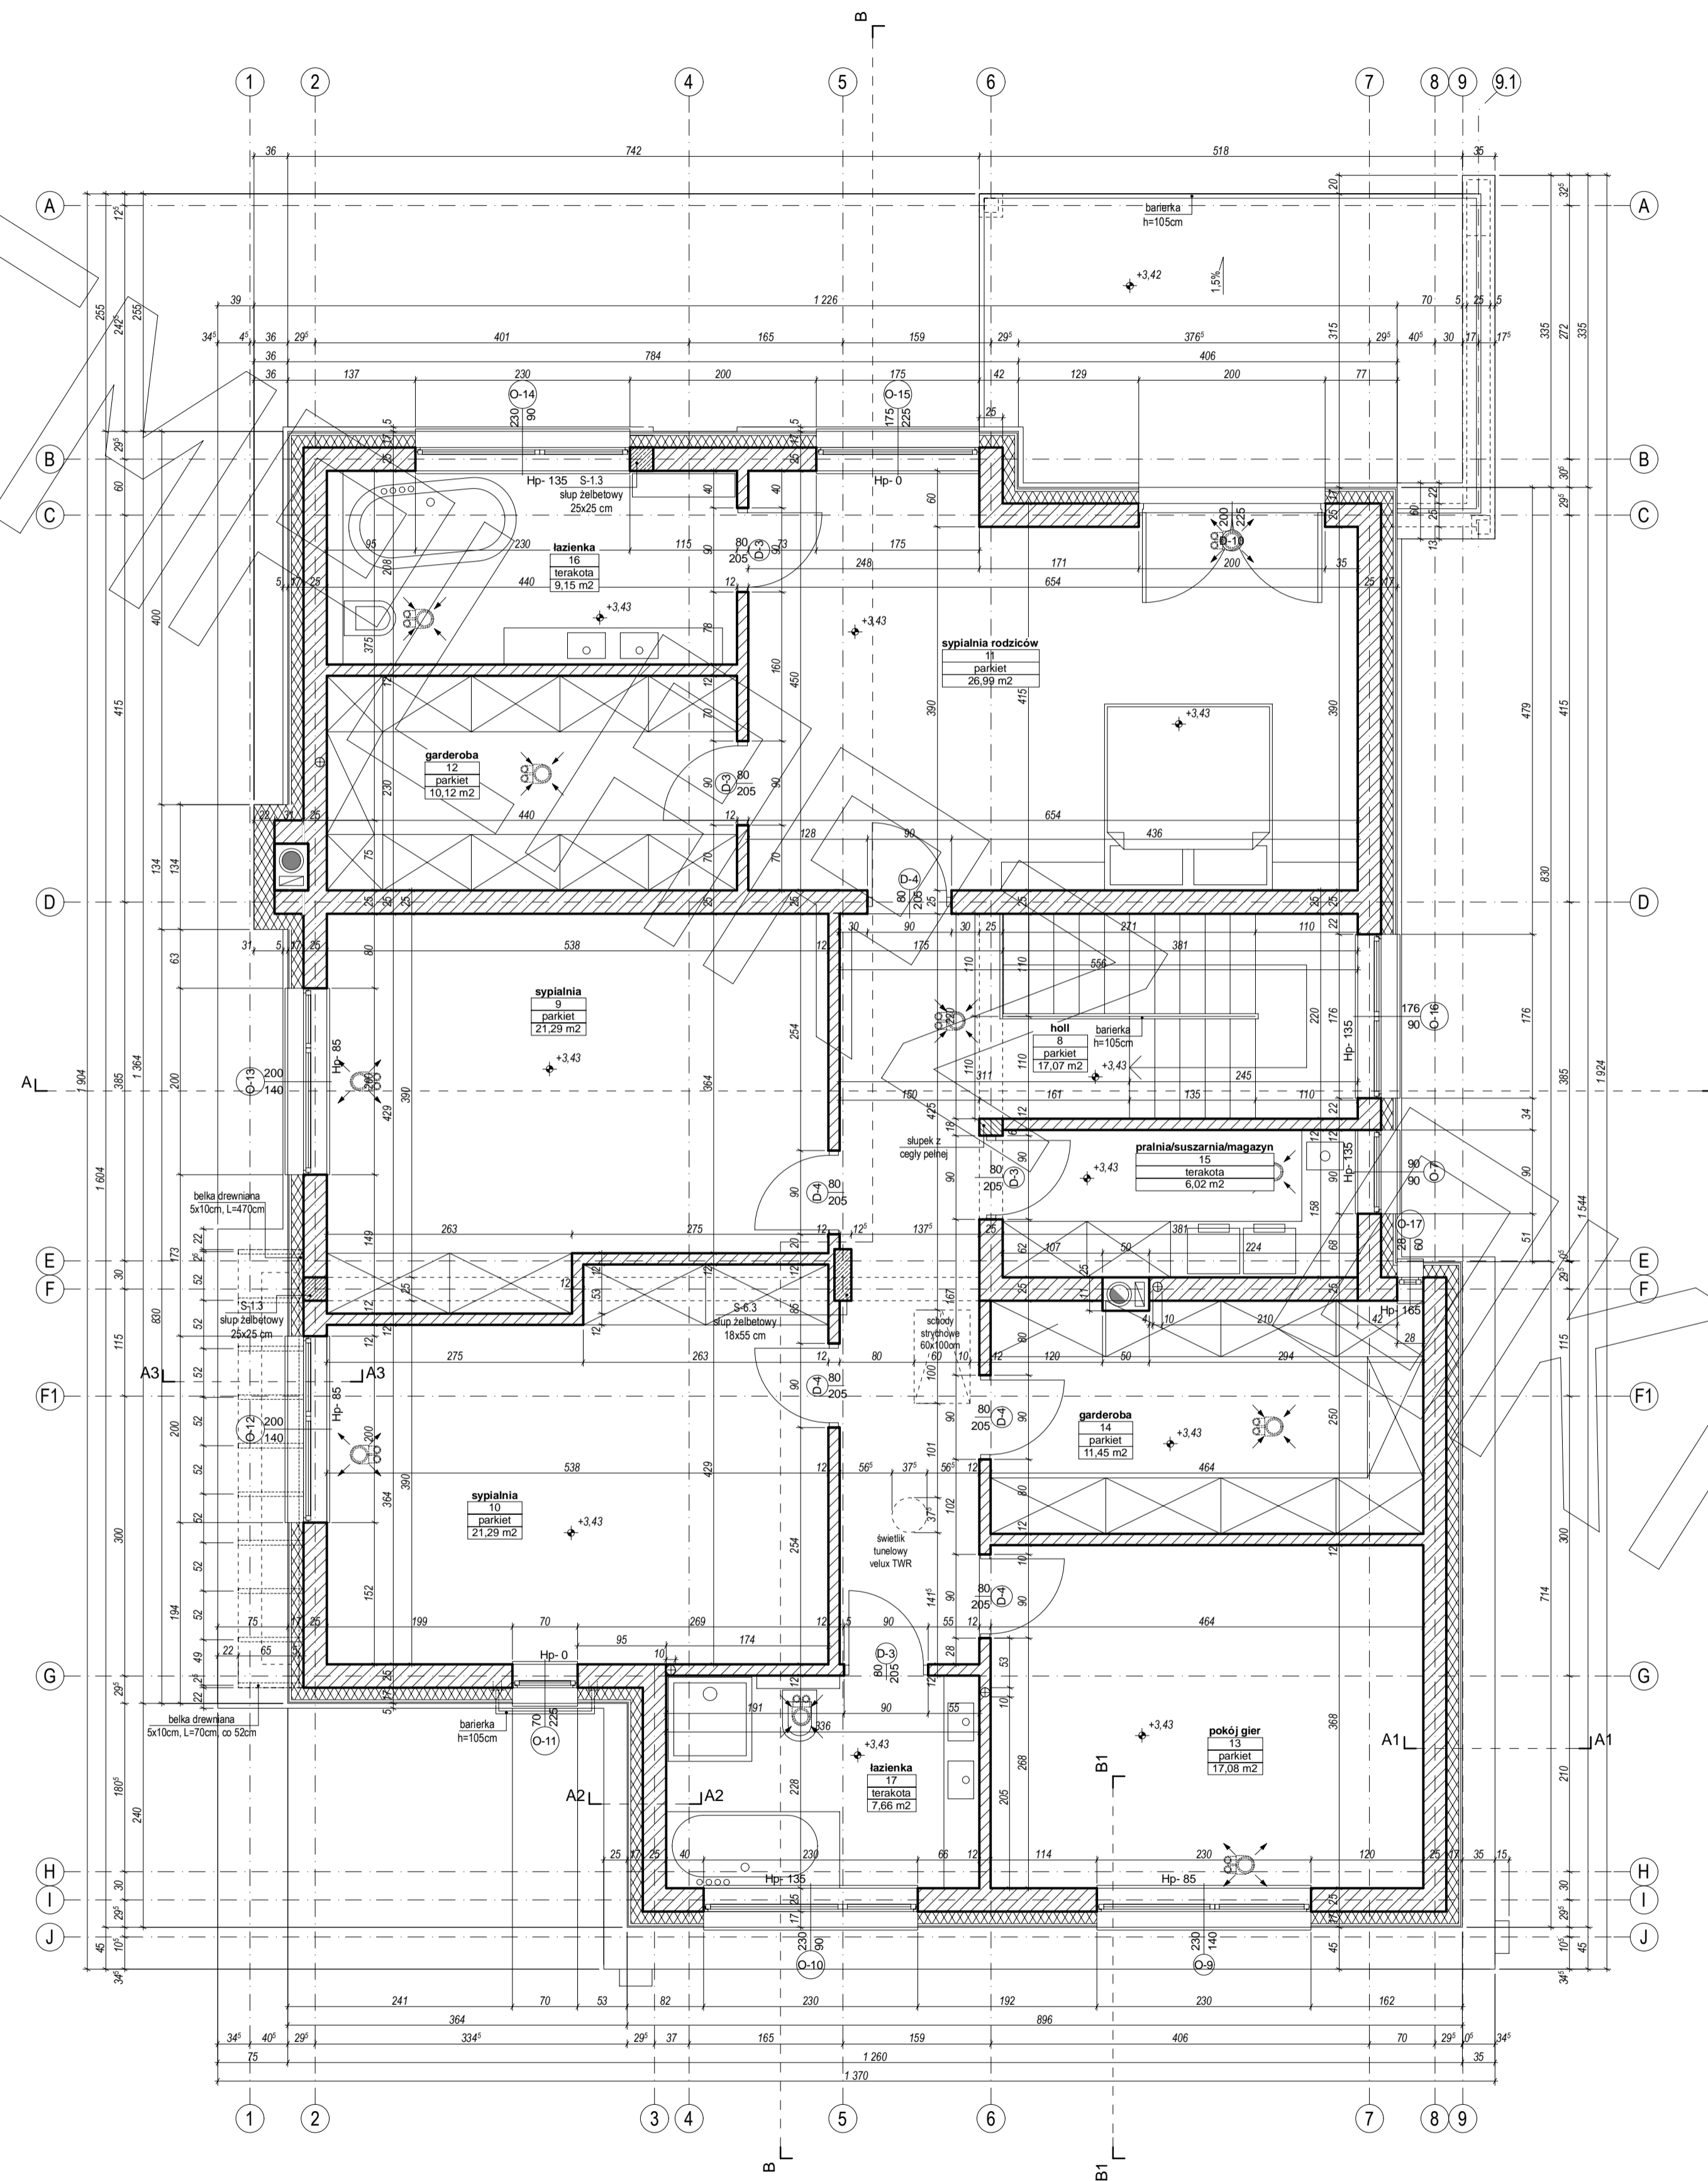




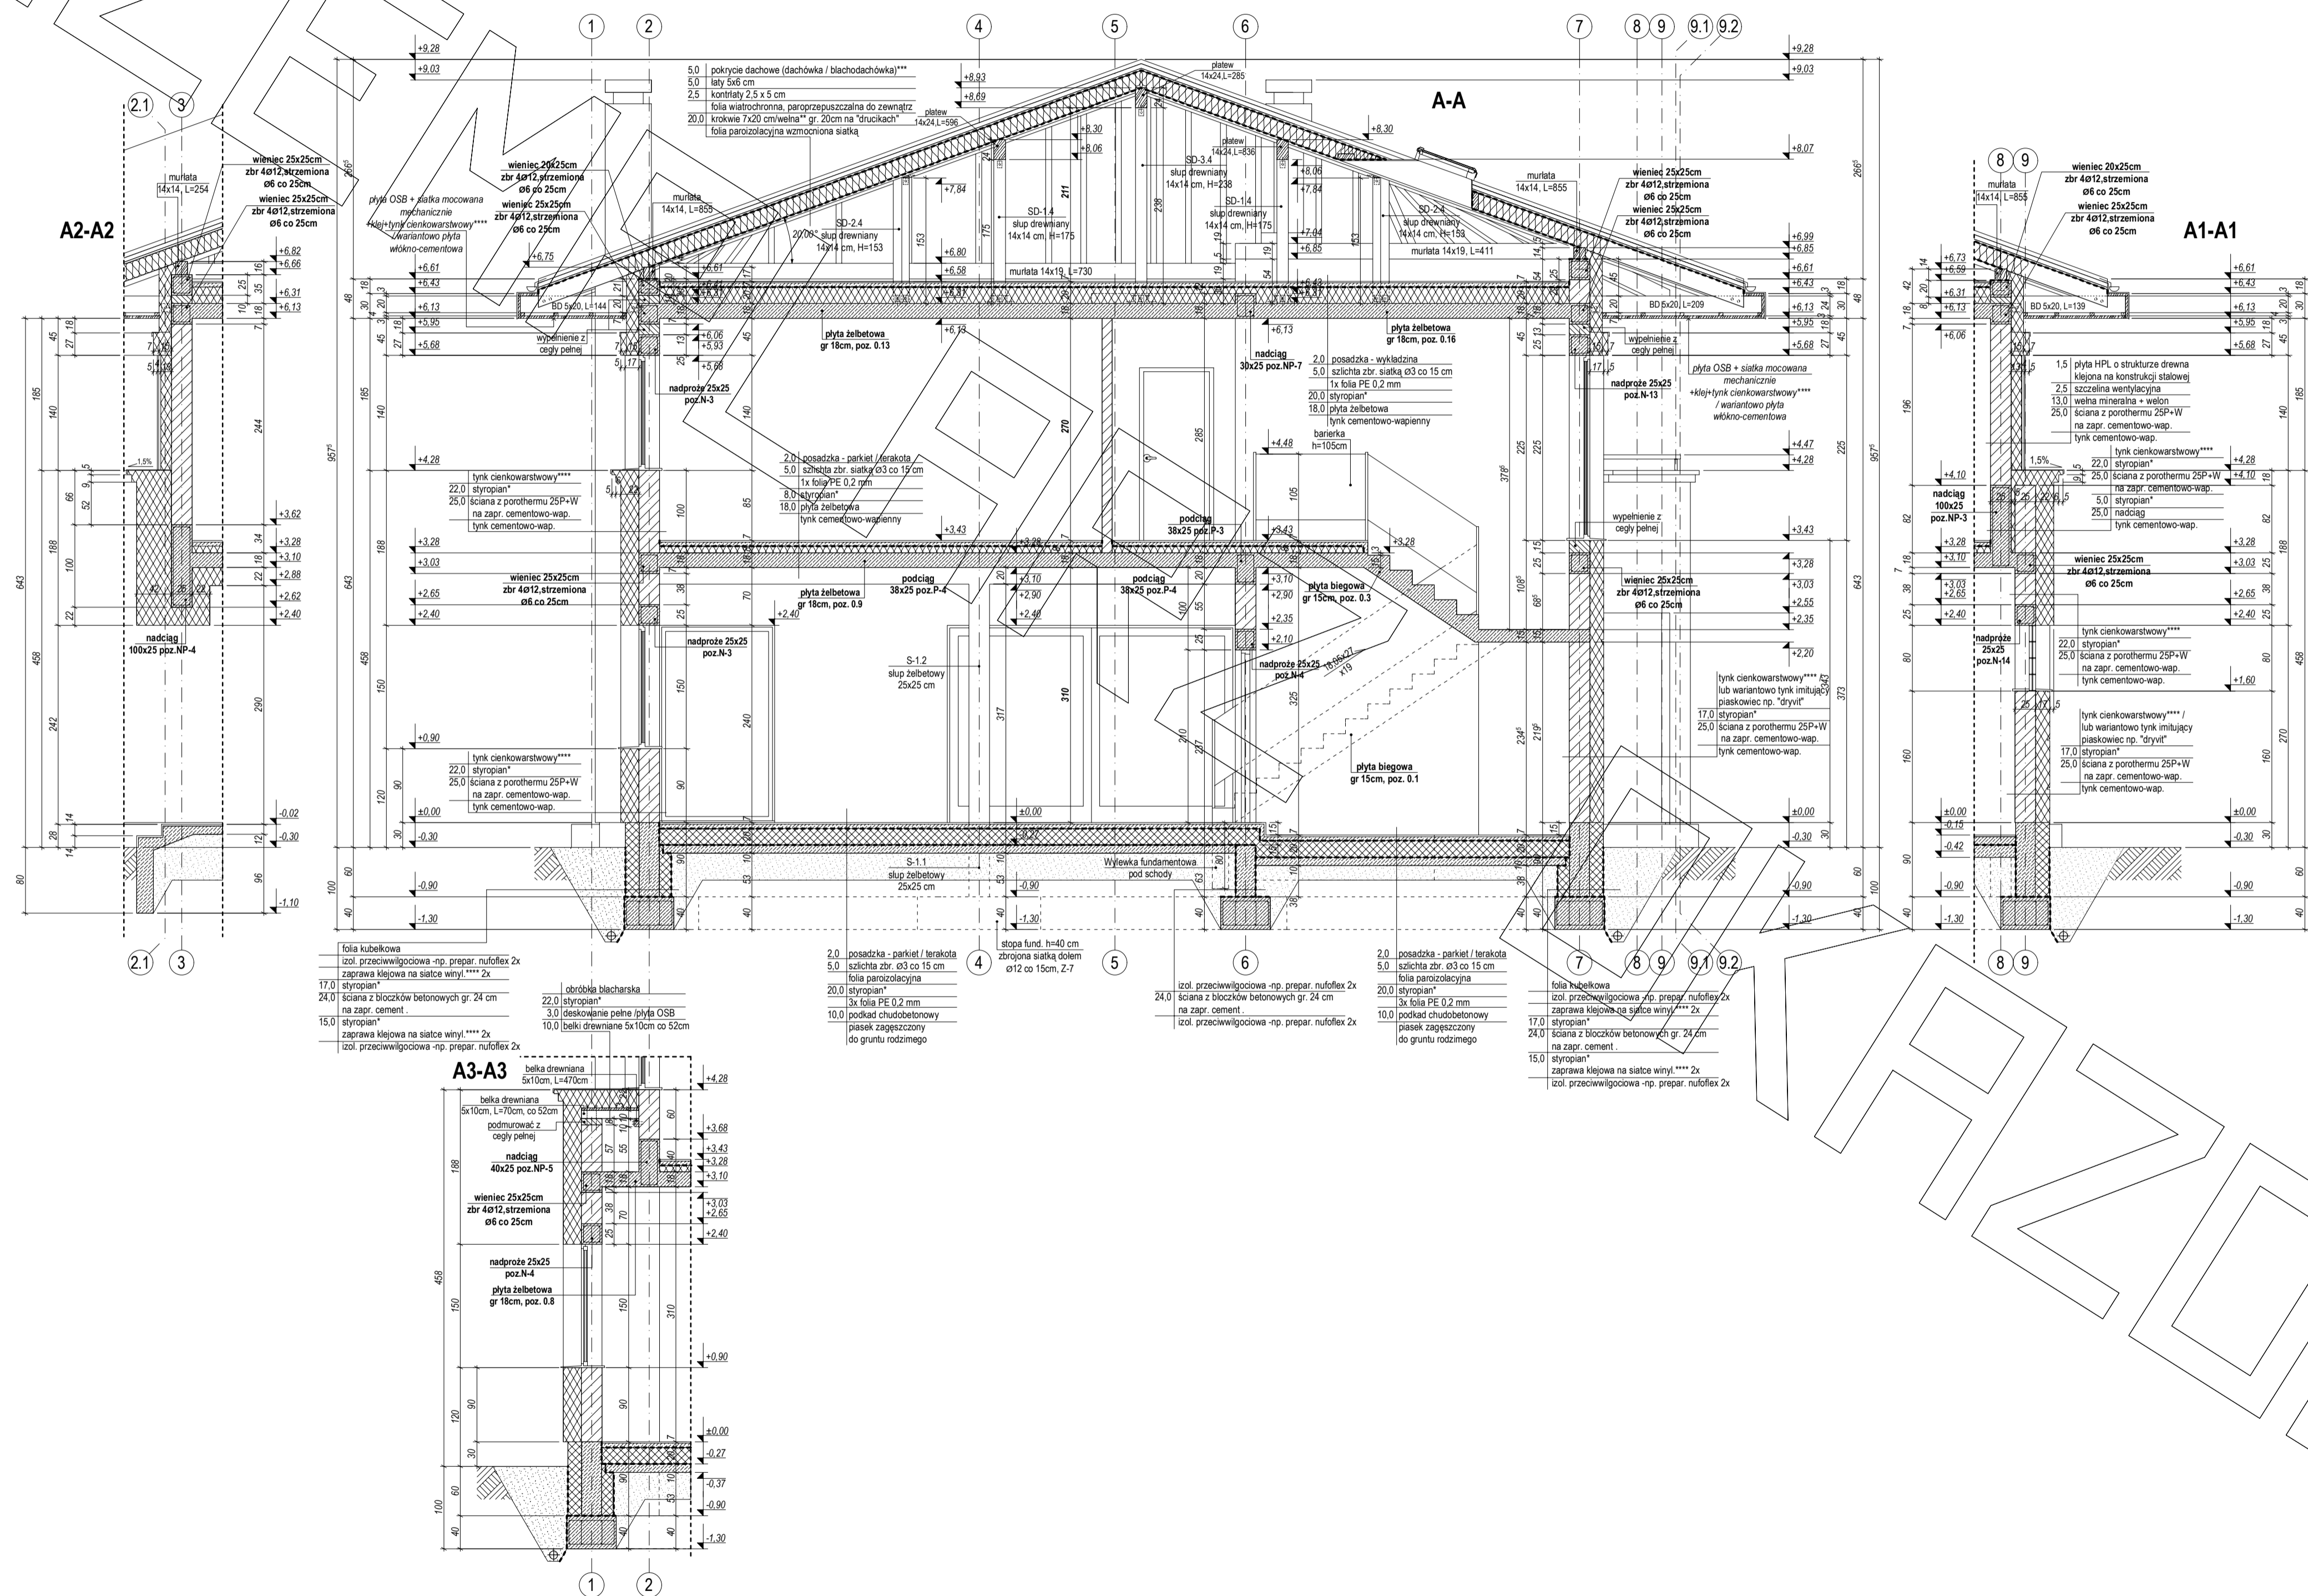




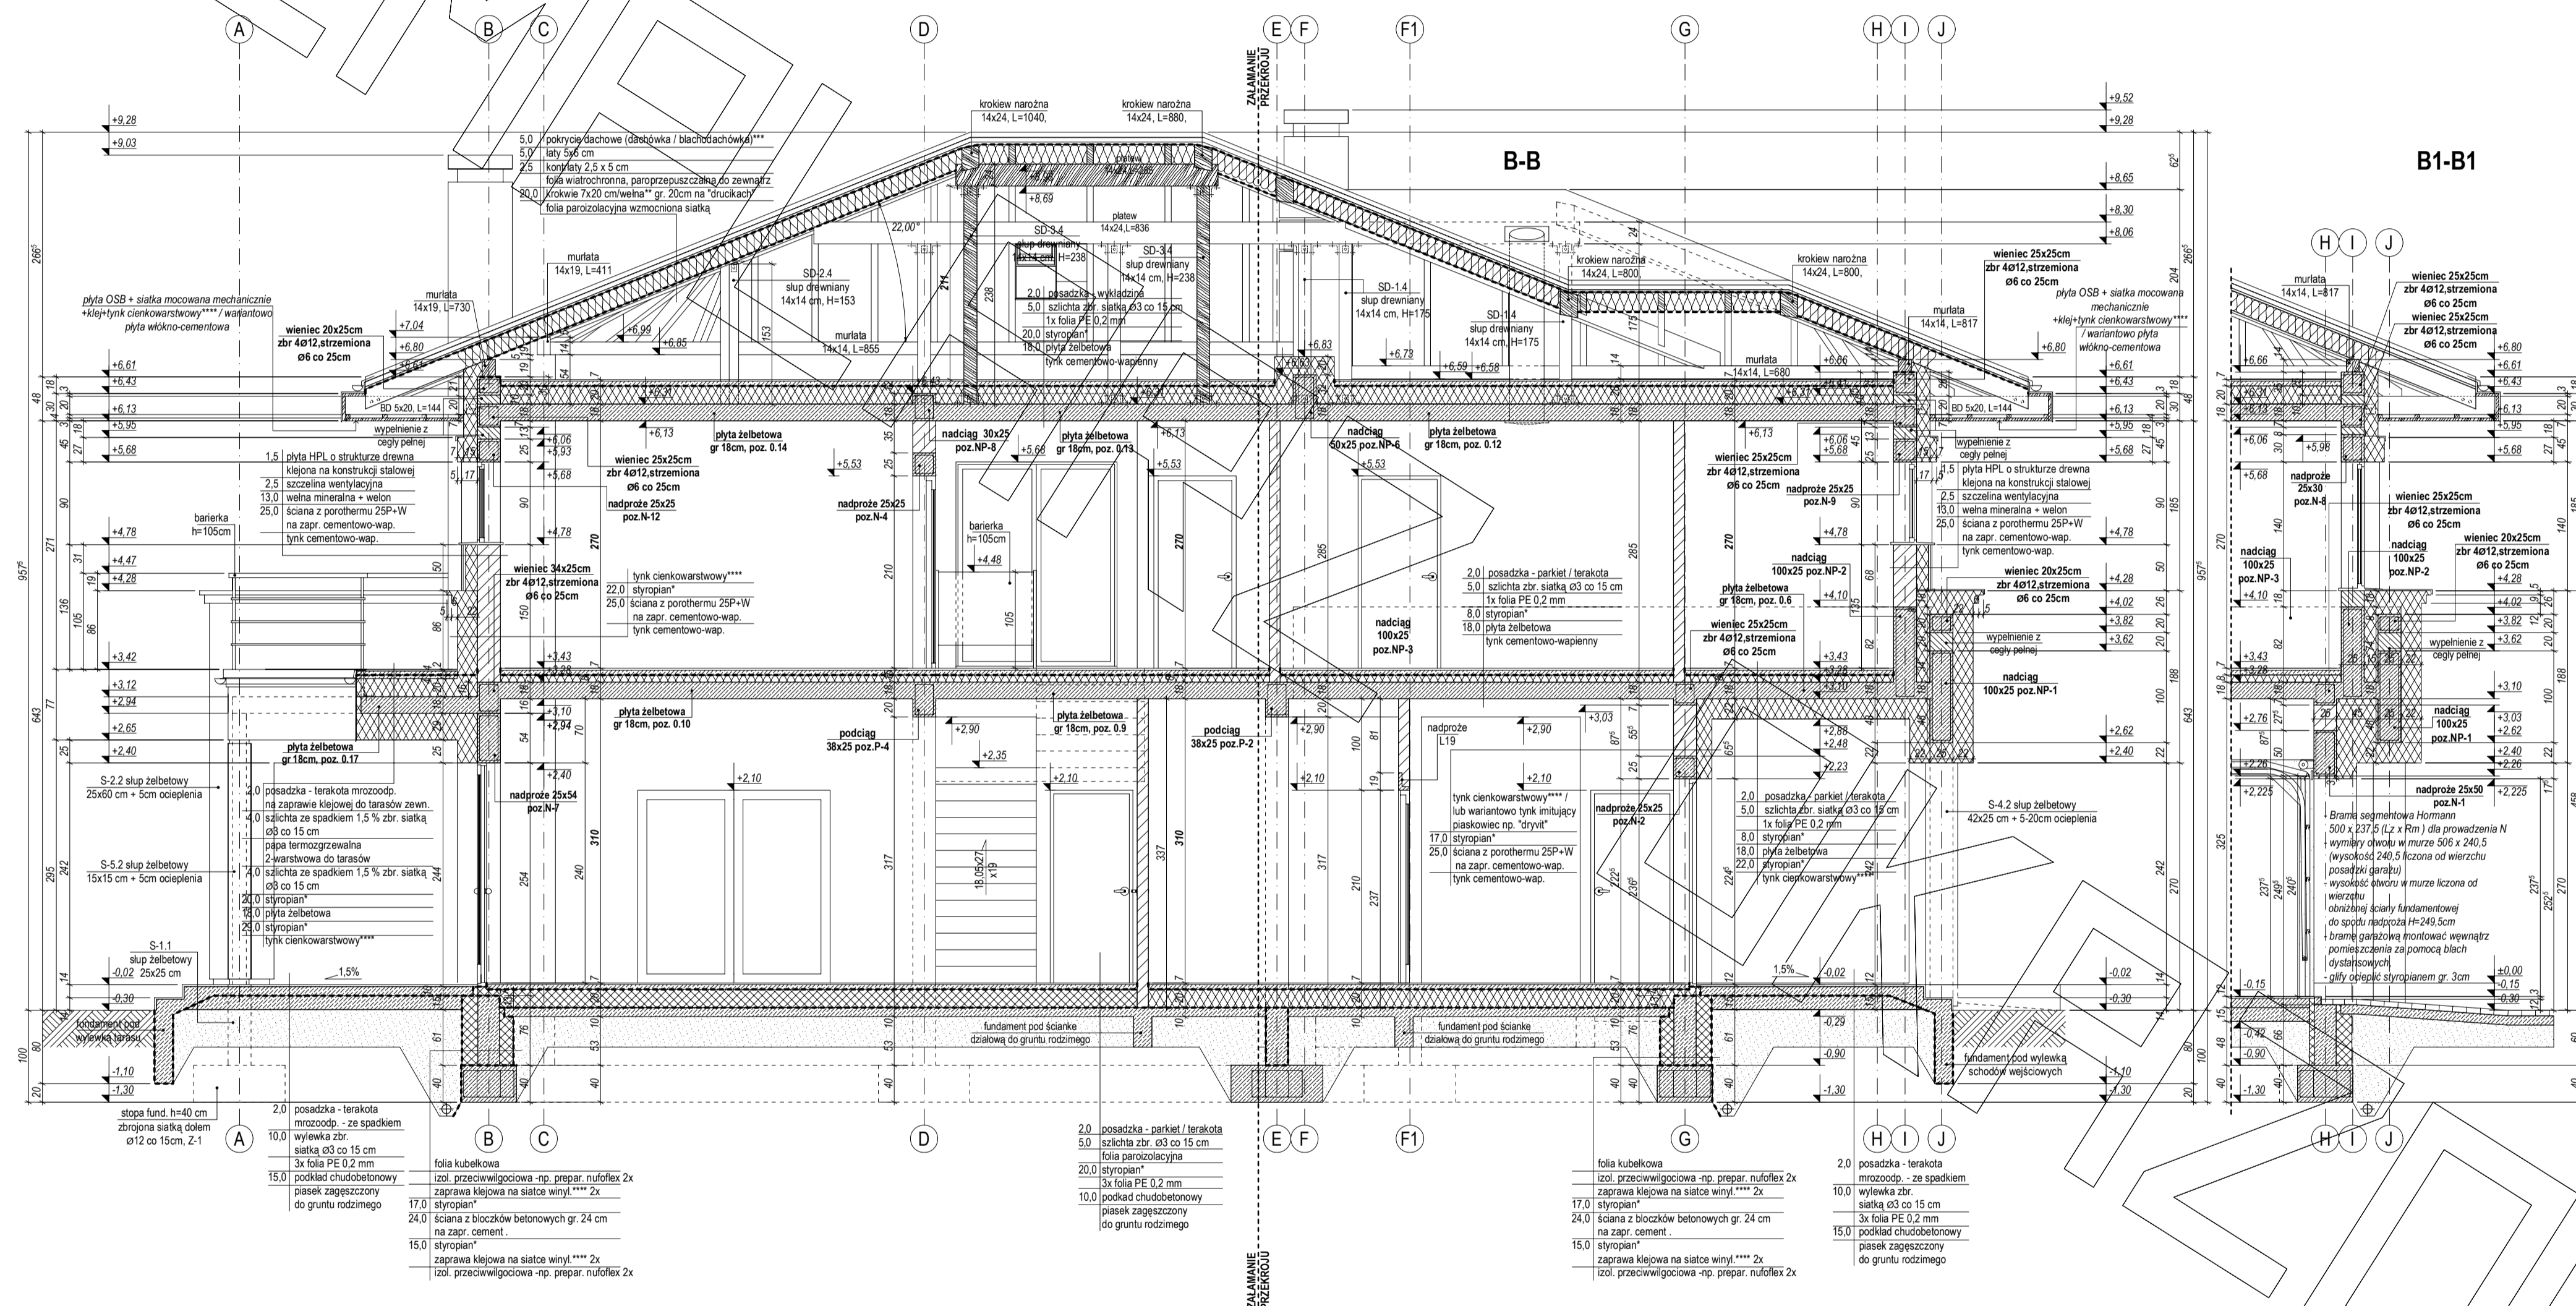



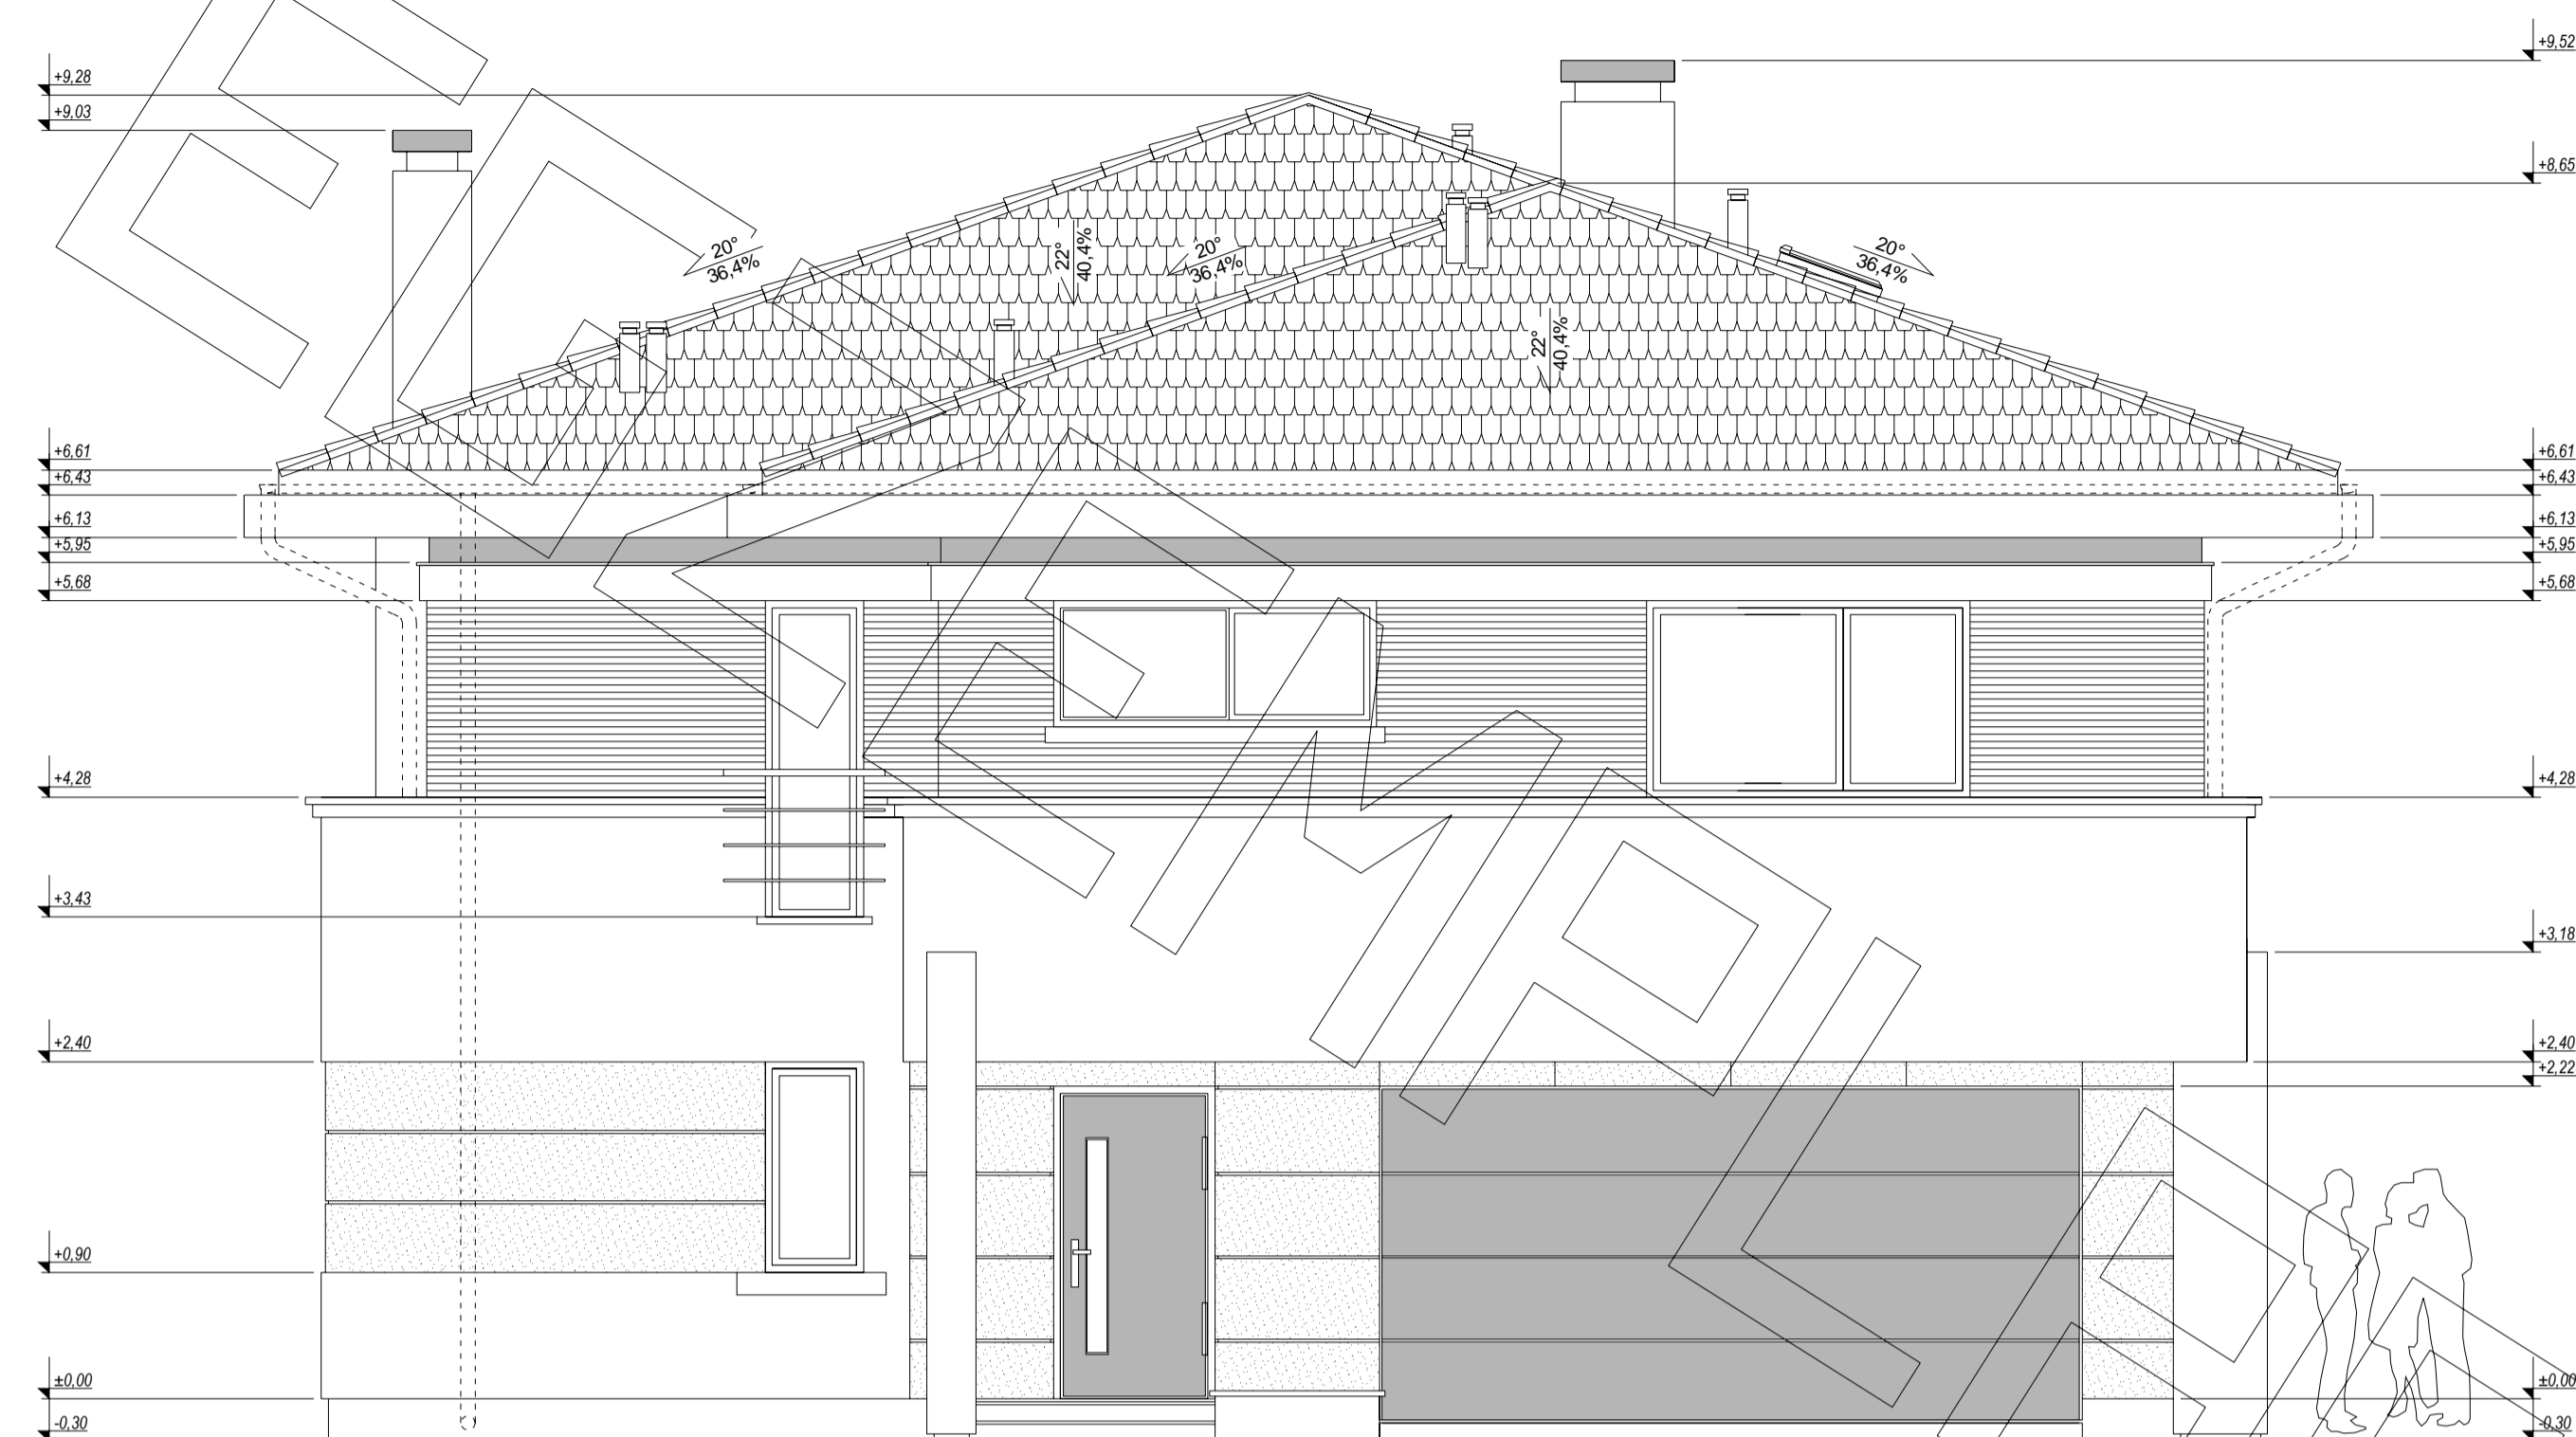


elewacja frontowa

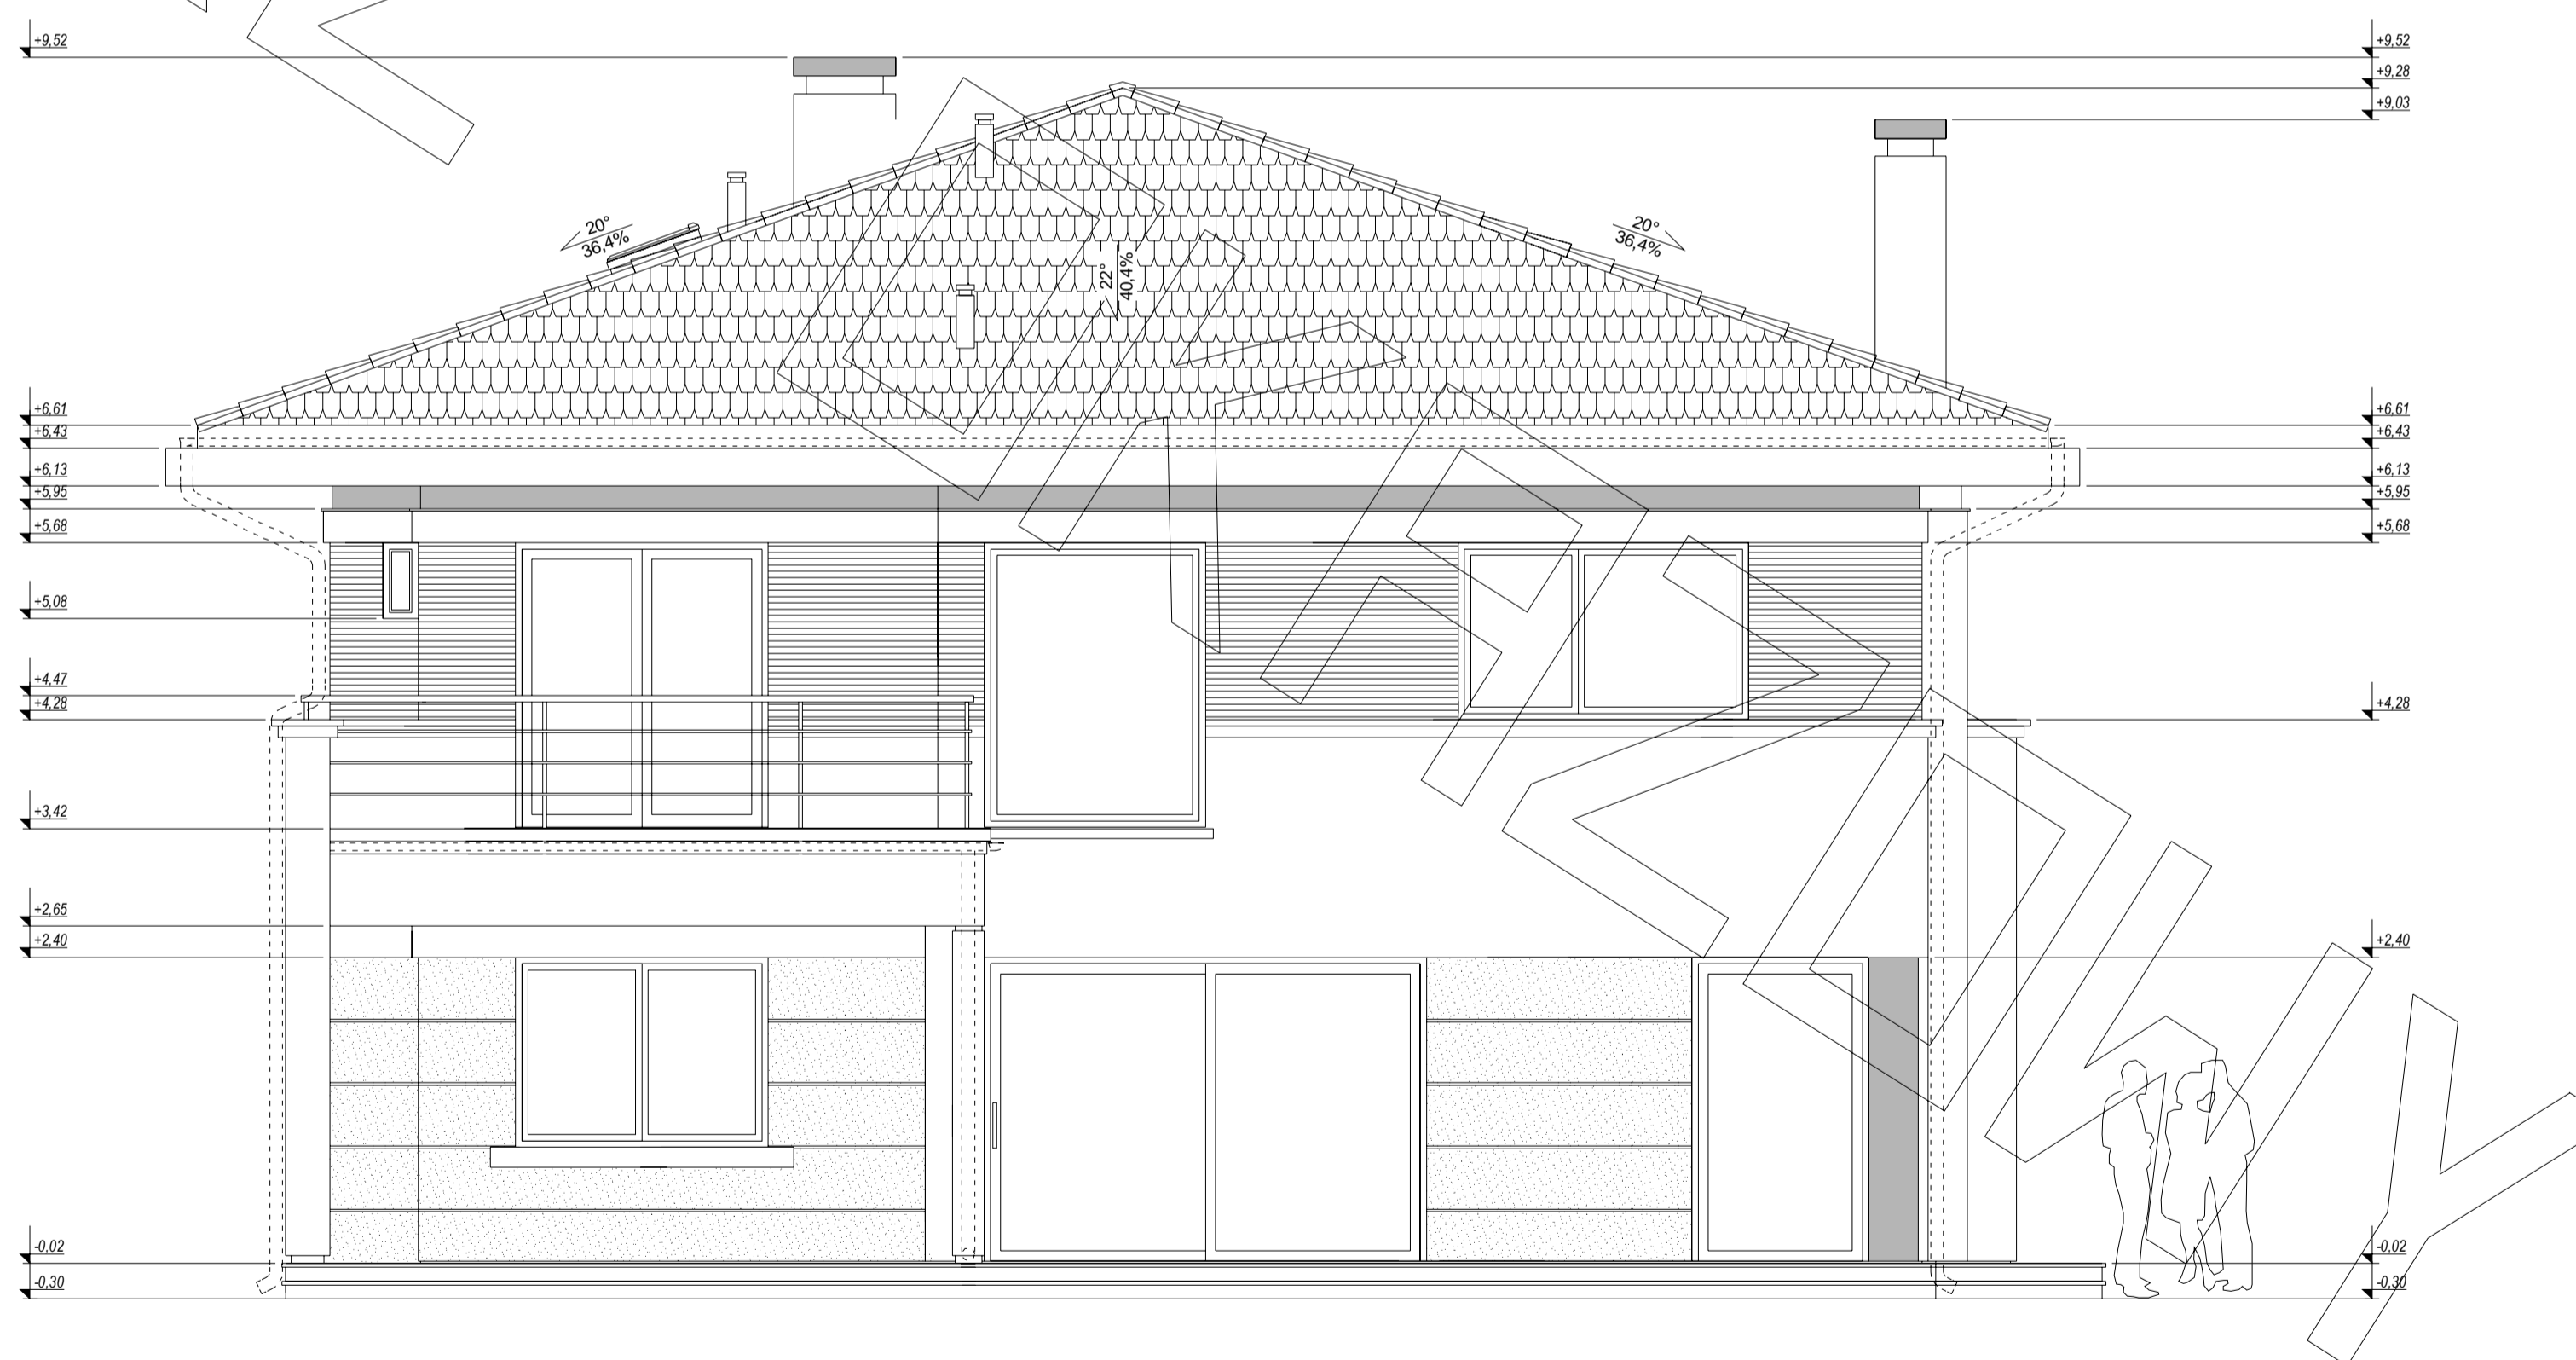

elewacja ogrodowa



elewacja boczna

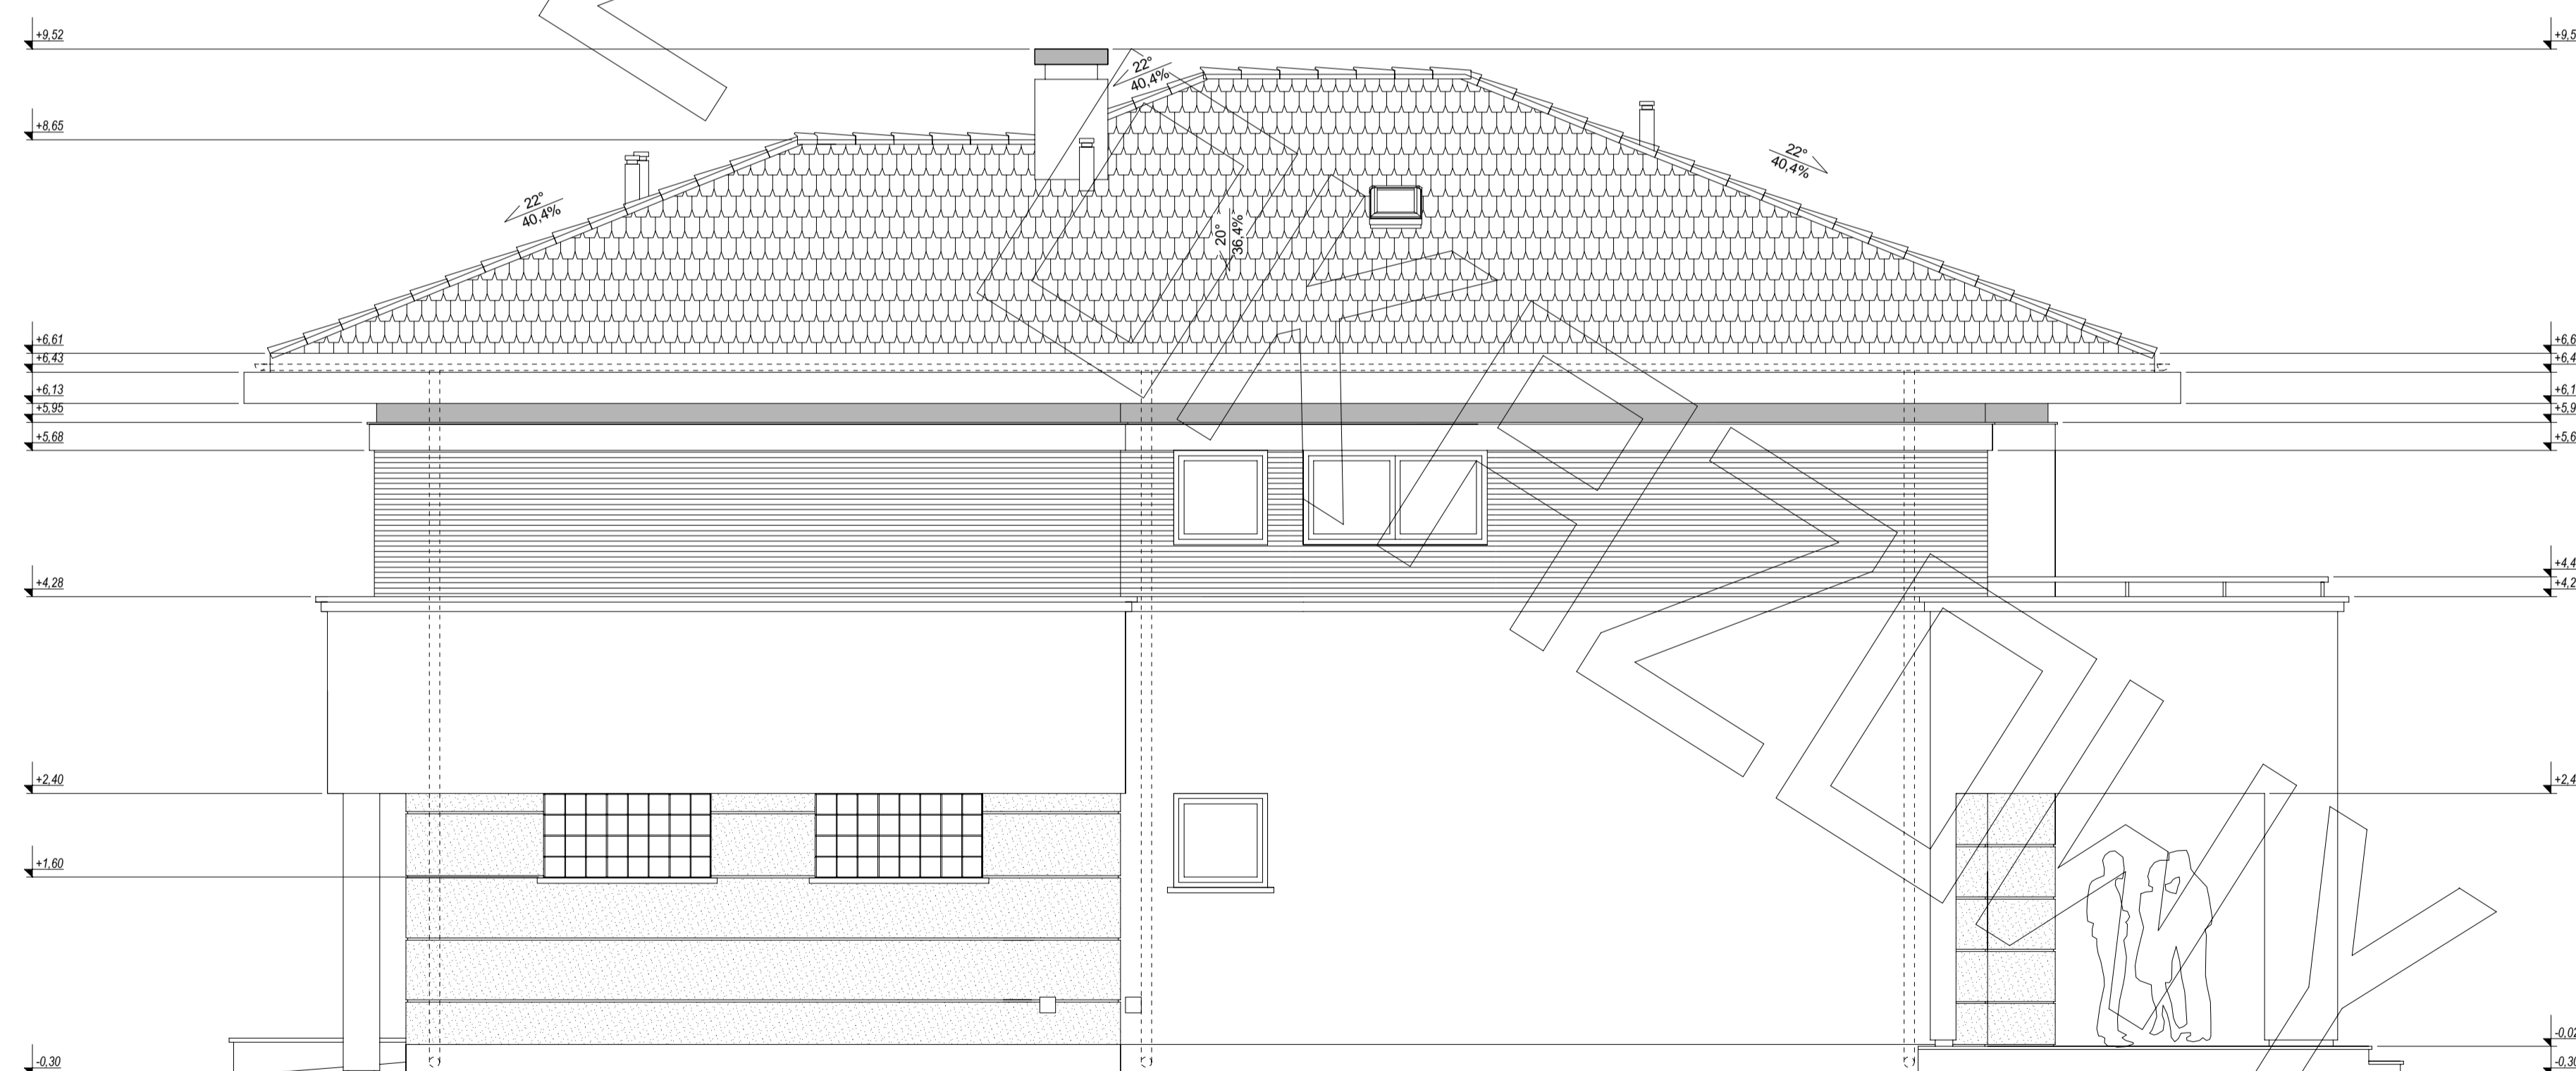

elewacja boczna