




RZUT PIĘTRA

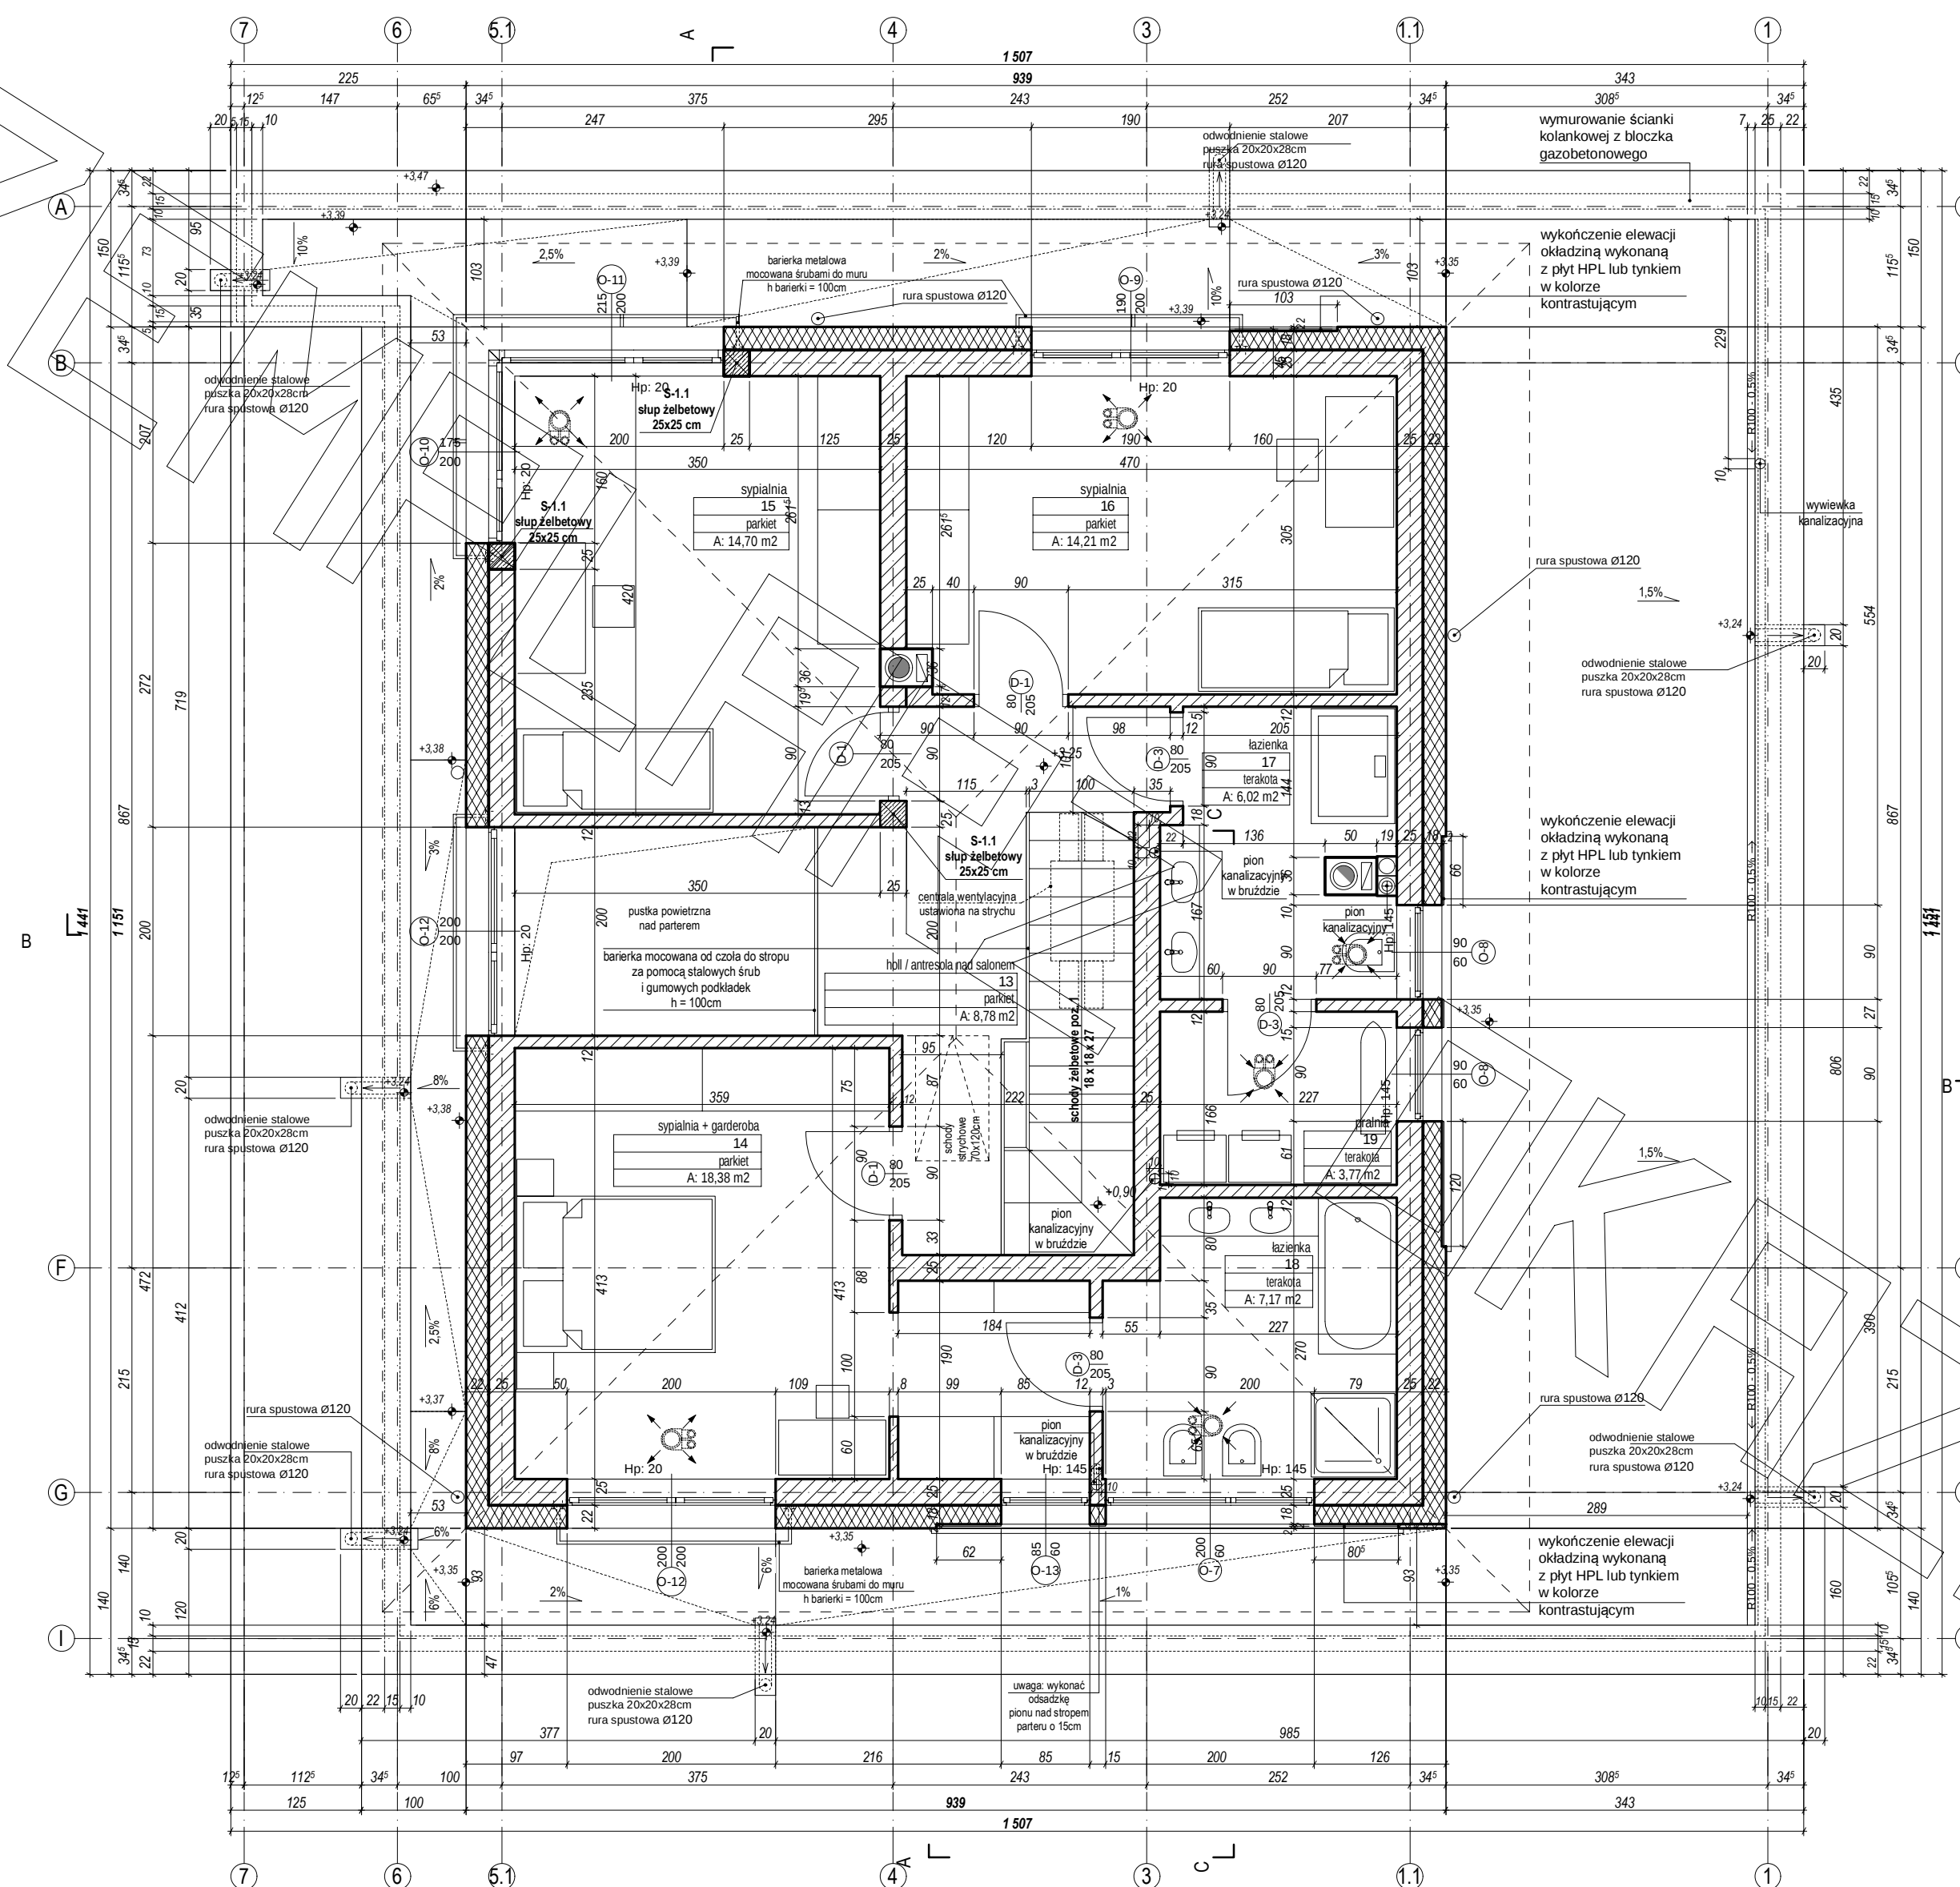


PRZEKRÓJ A - A

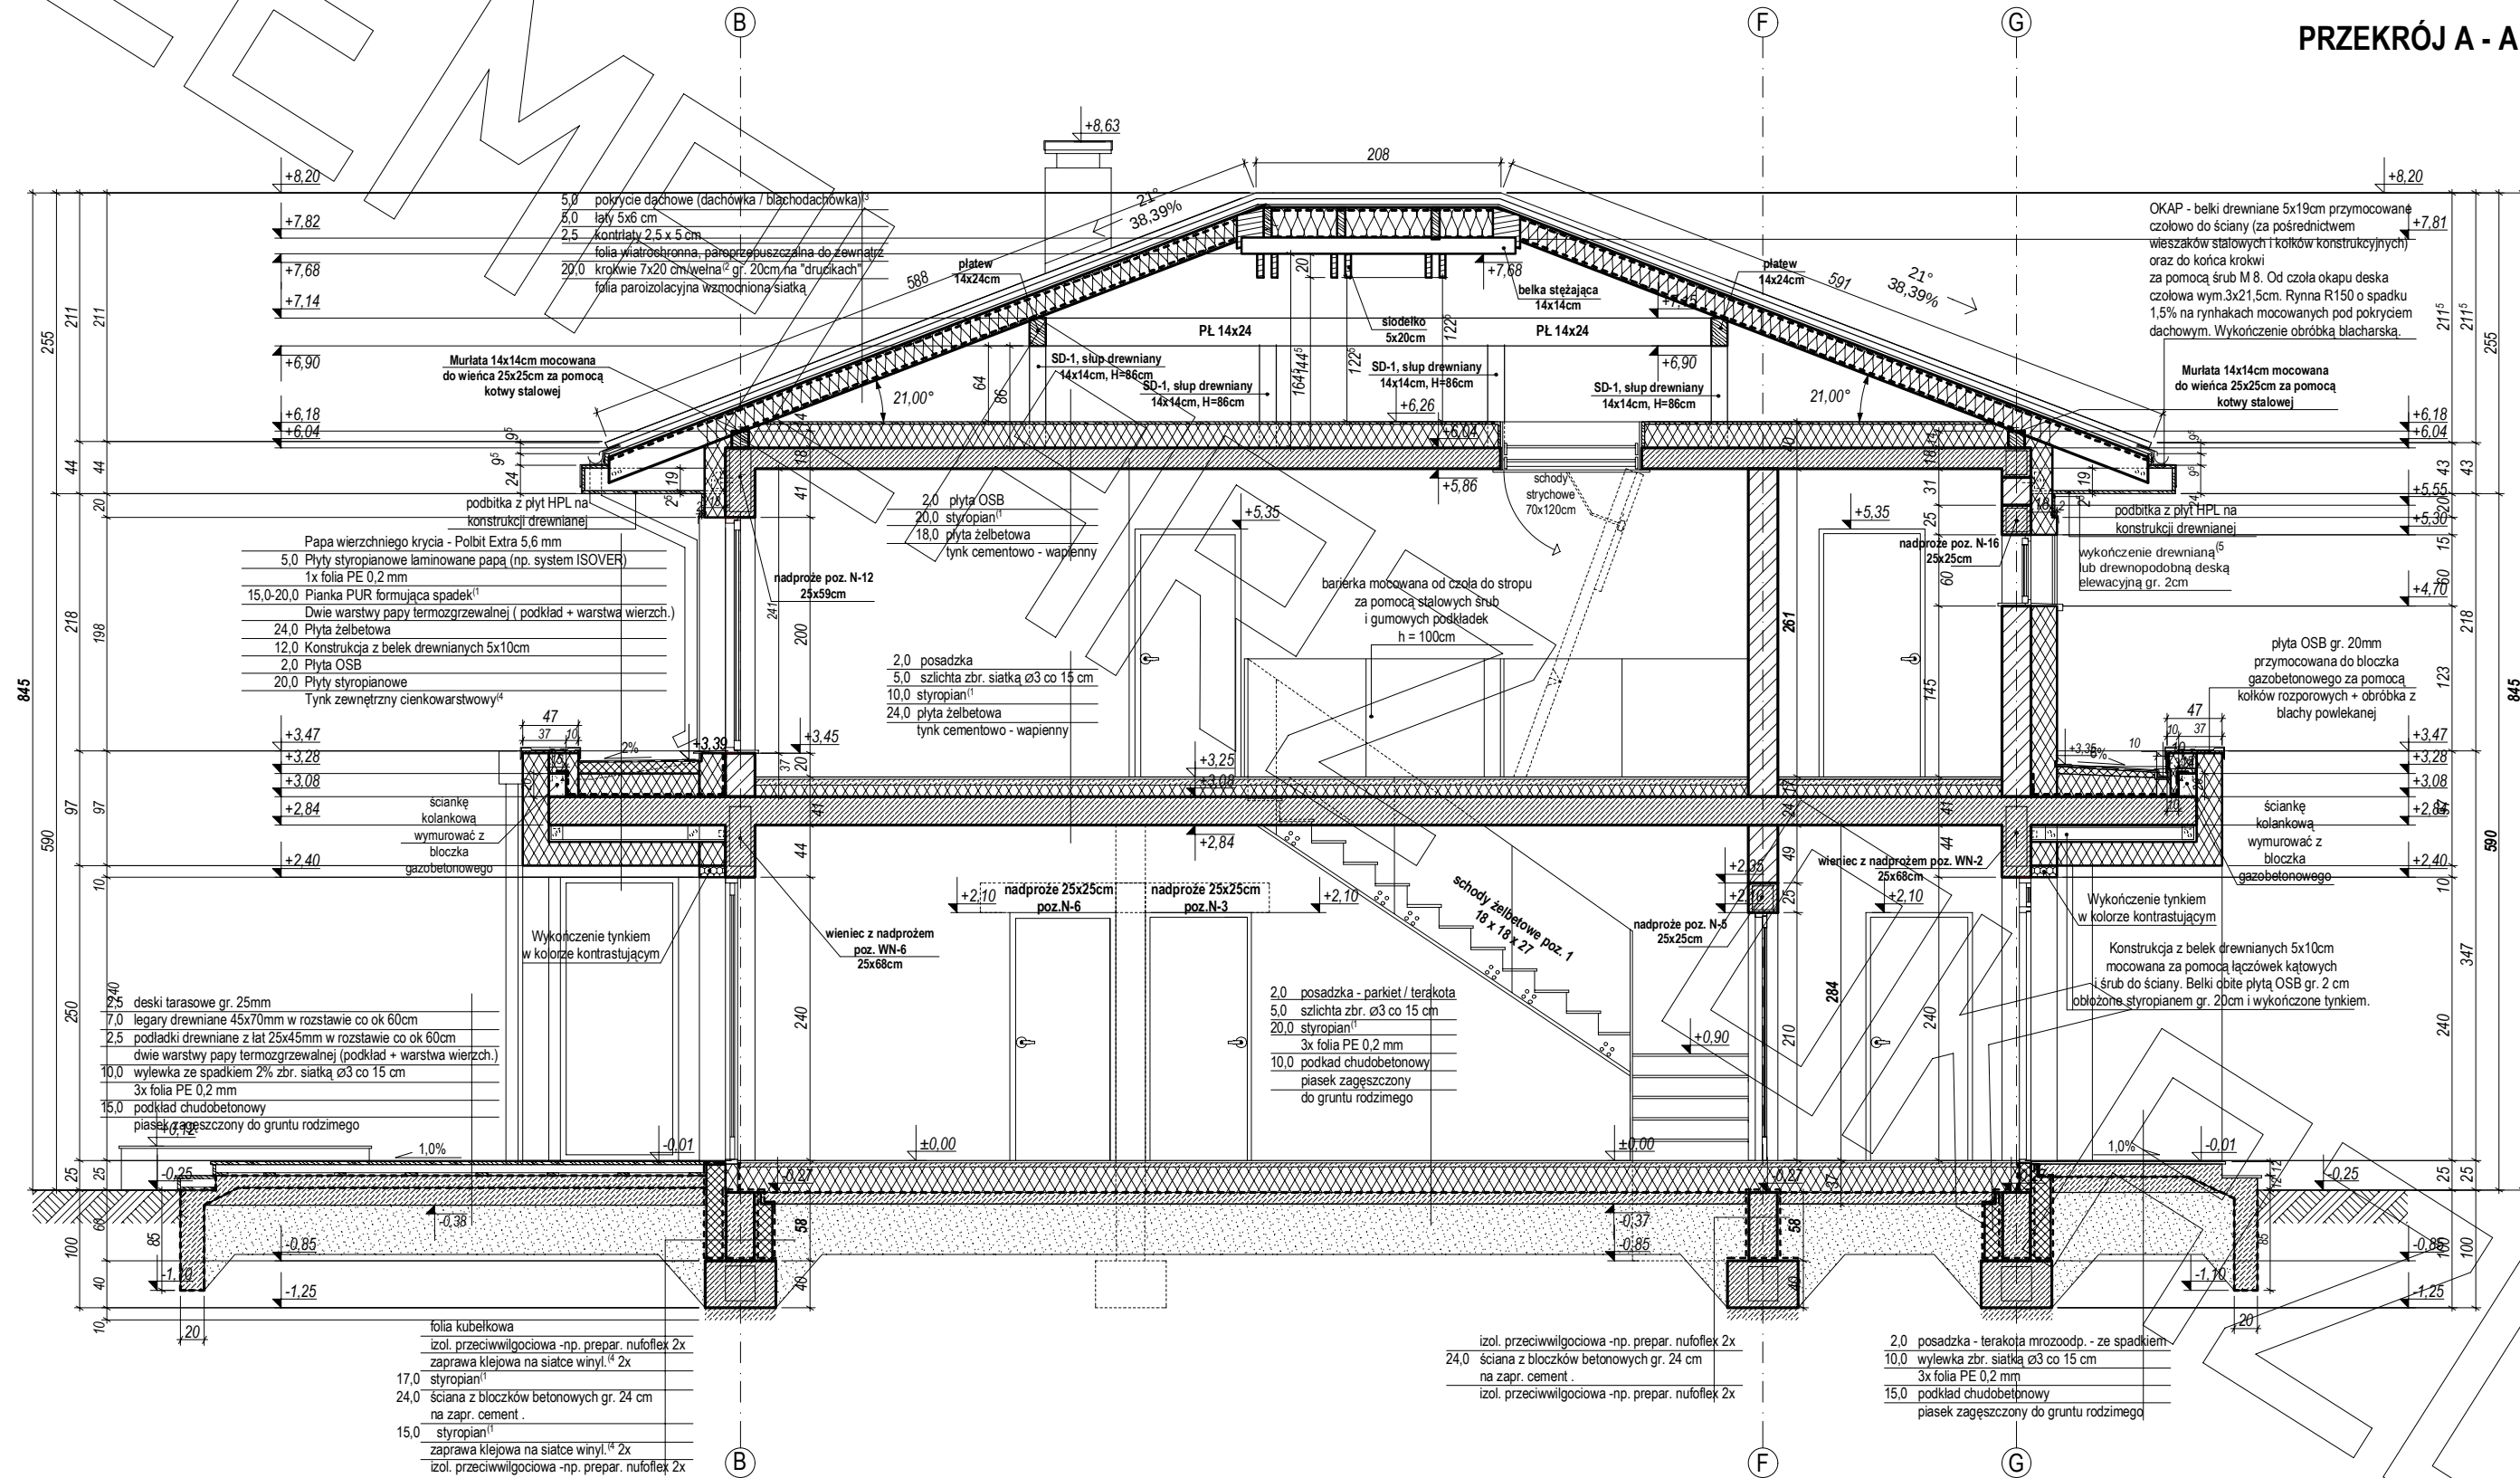

PRZEKRÓJ B - B

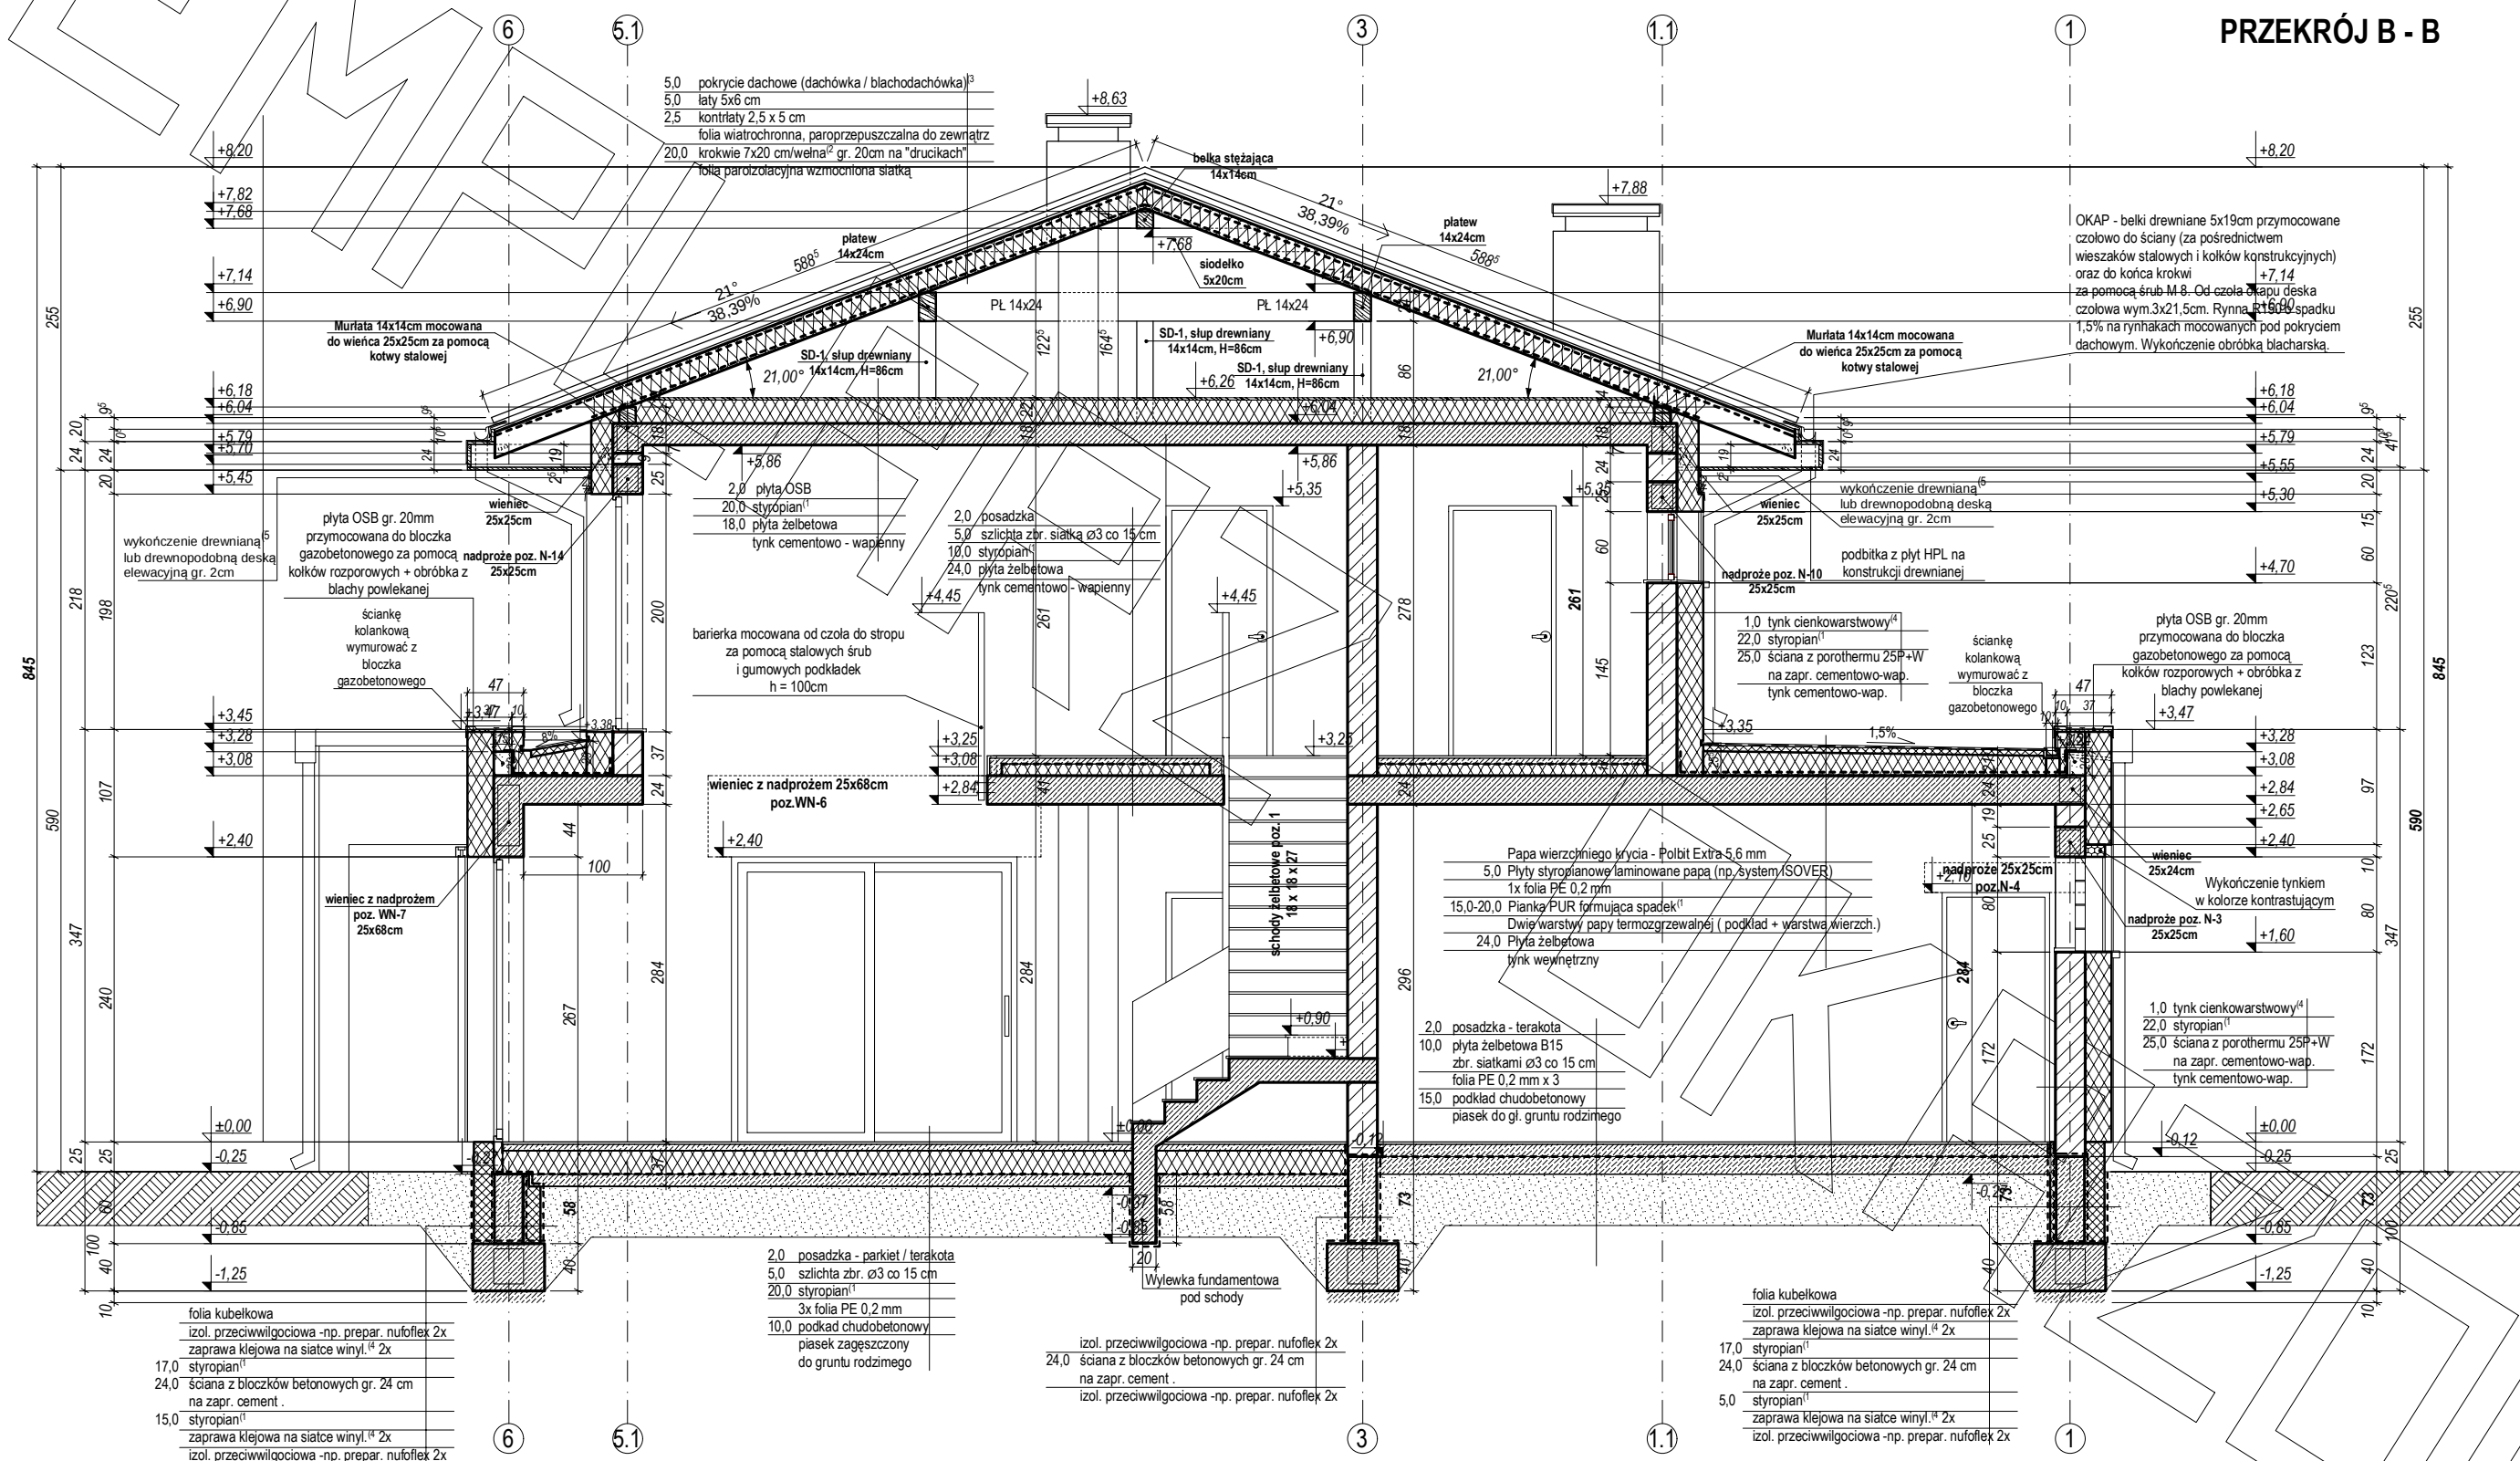

ELEWACJE

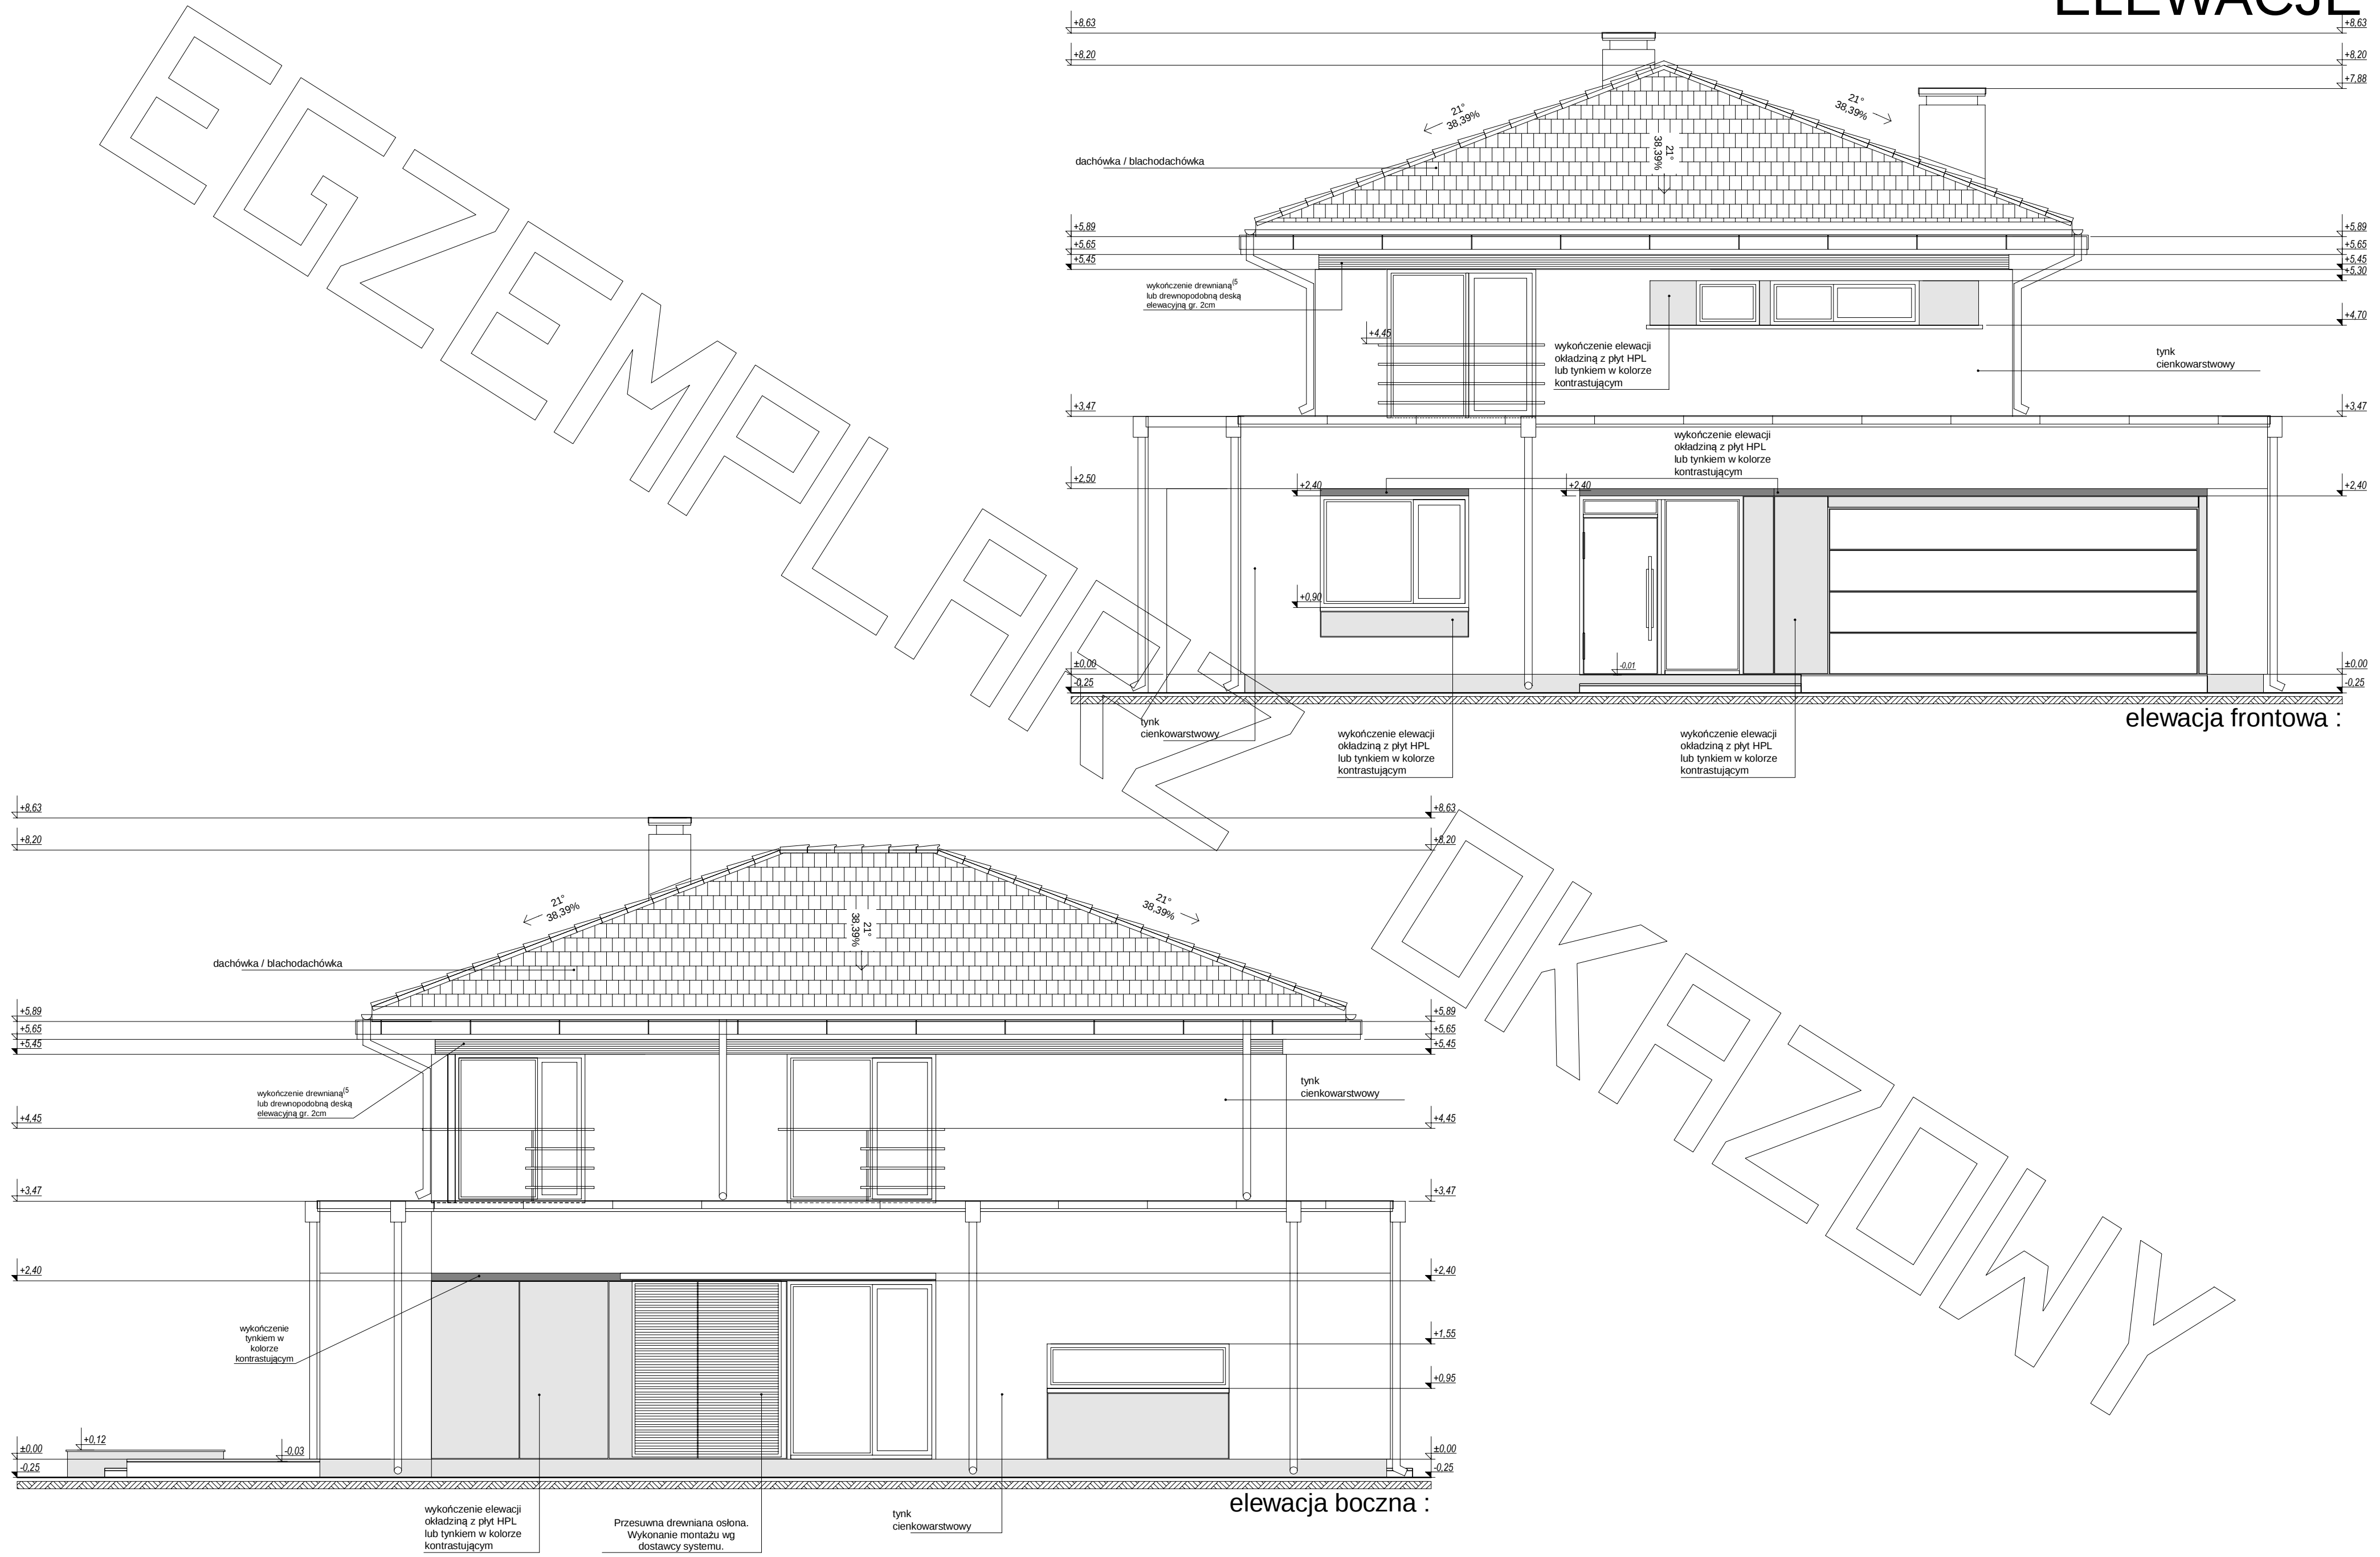

ELEWACJE

