




RZUT PARTERU

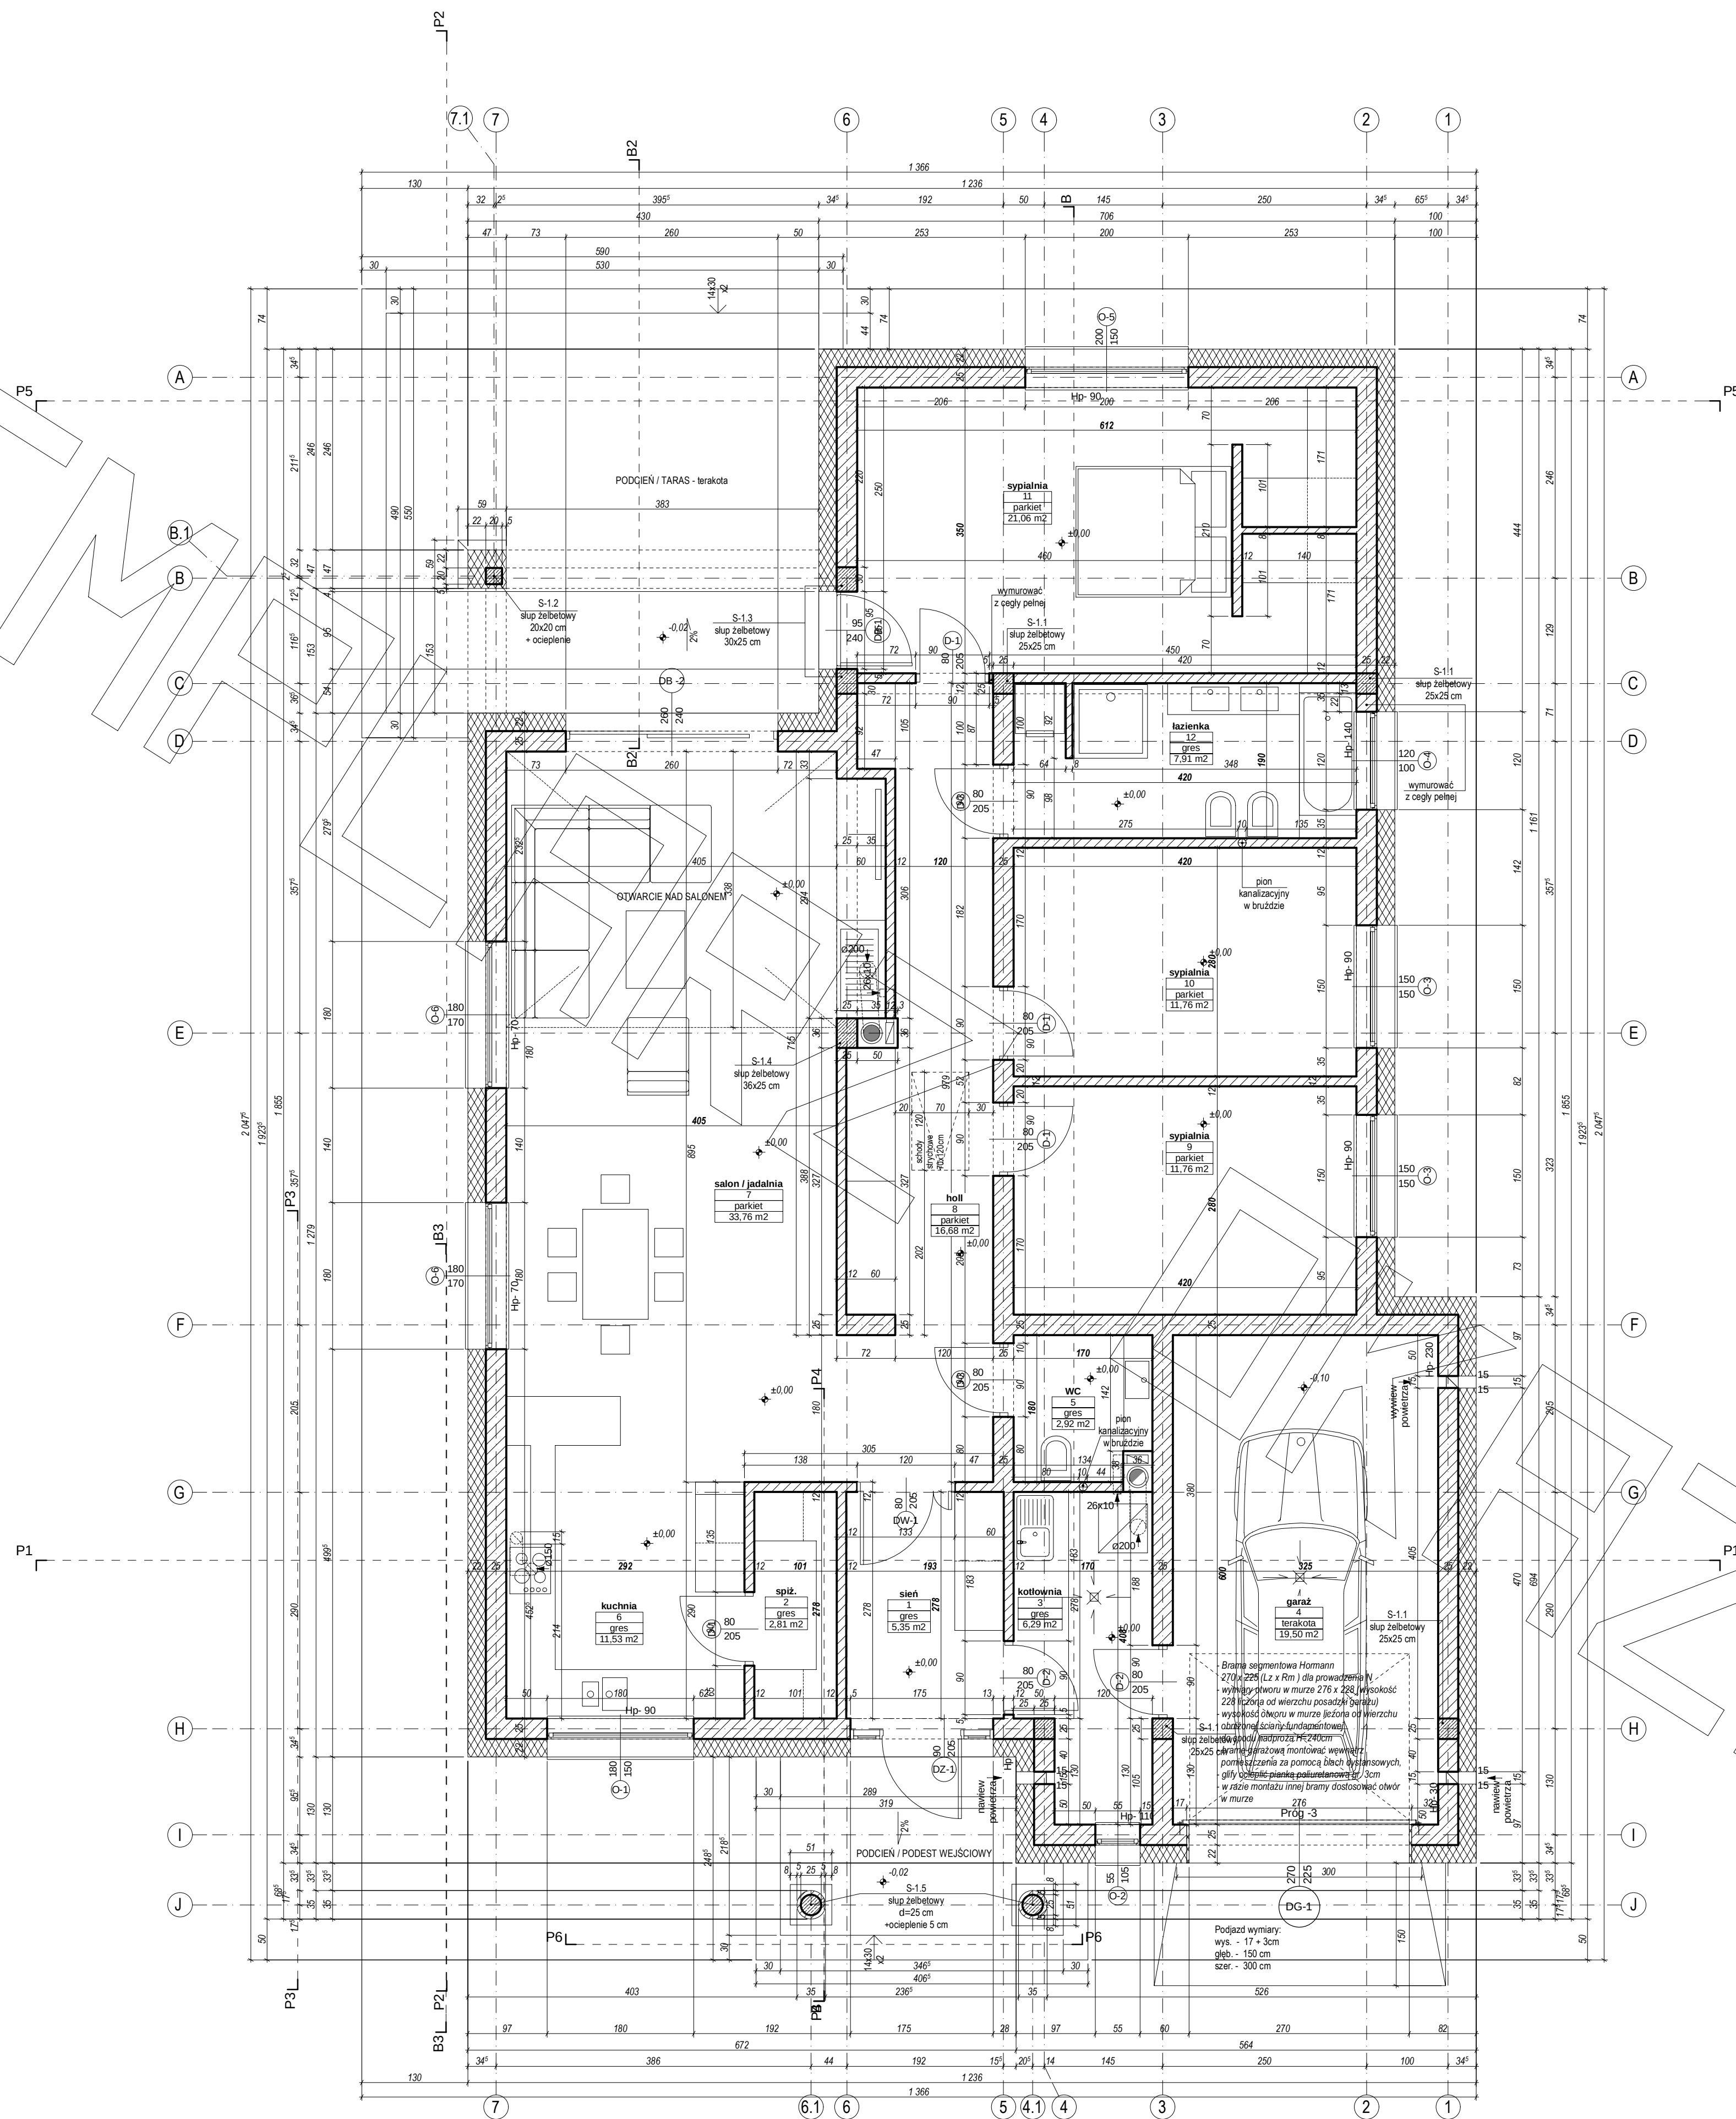

PRZEKRÓJ B - B

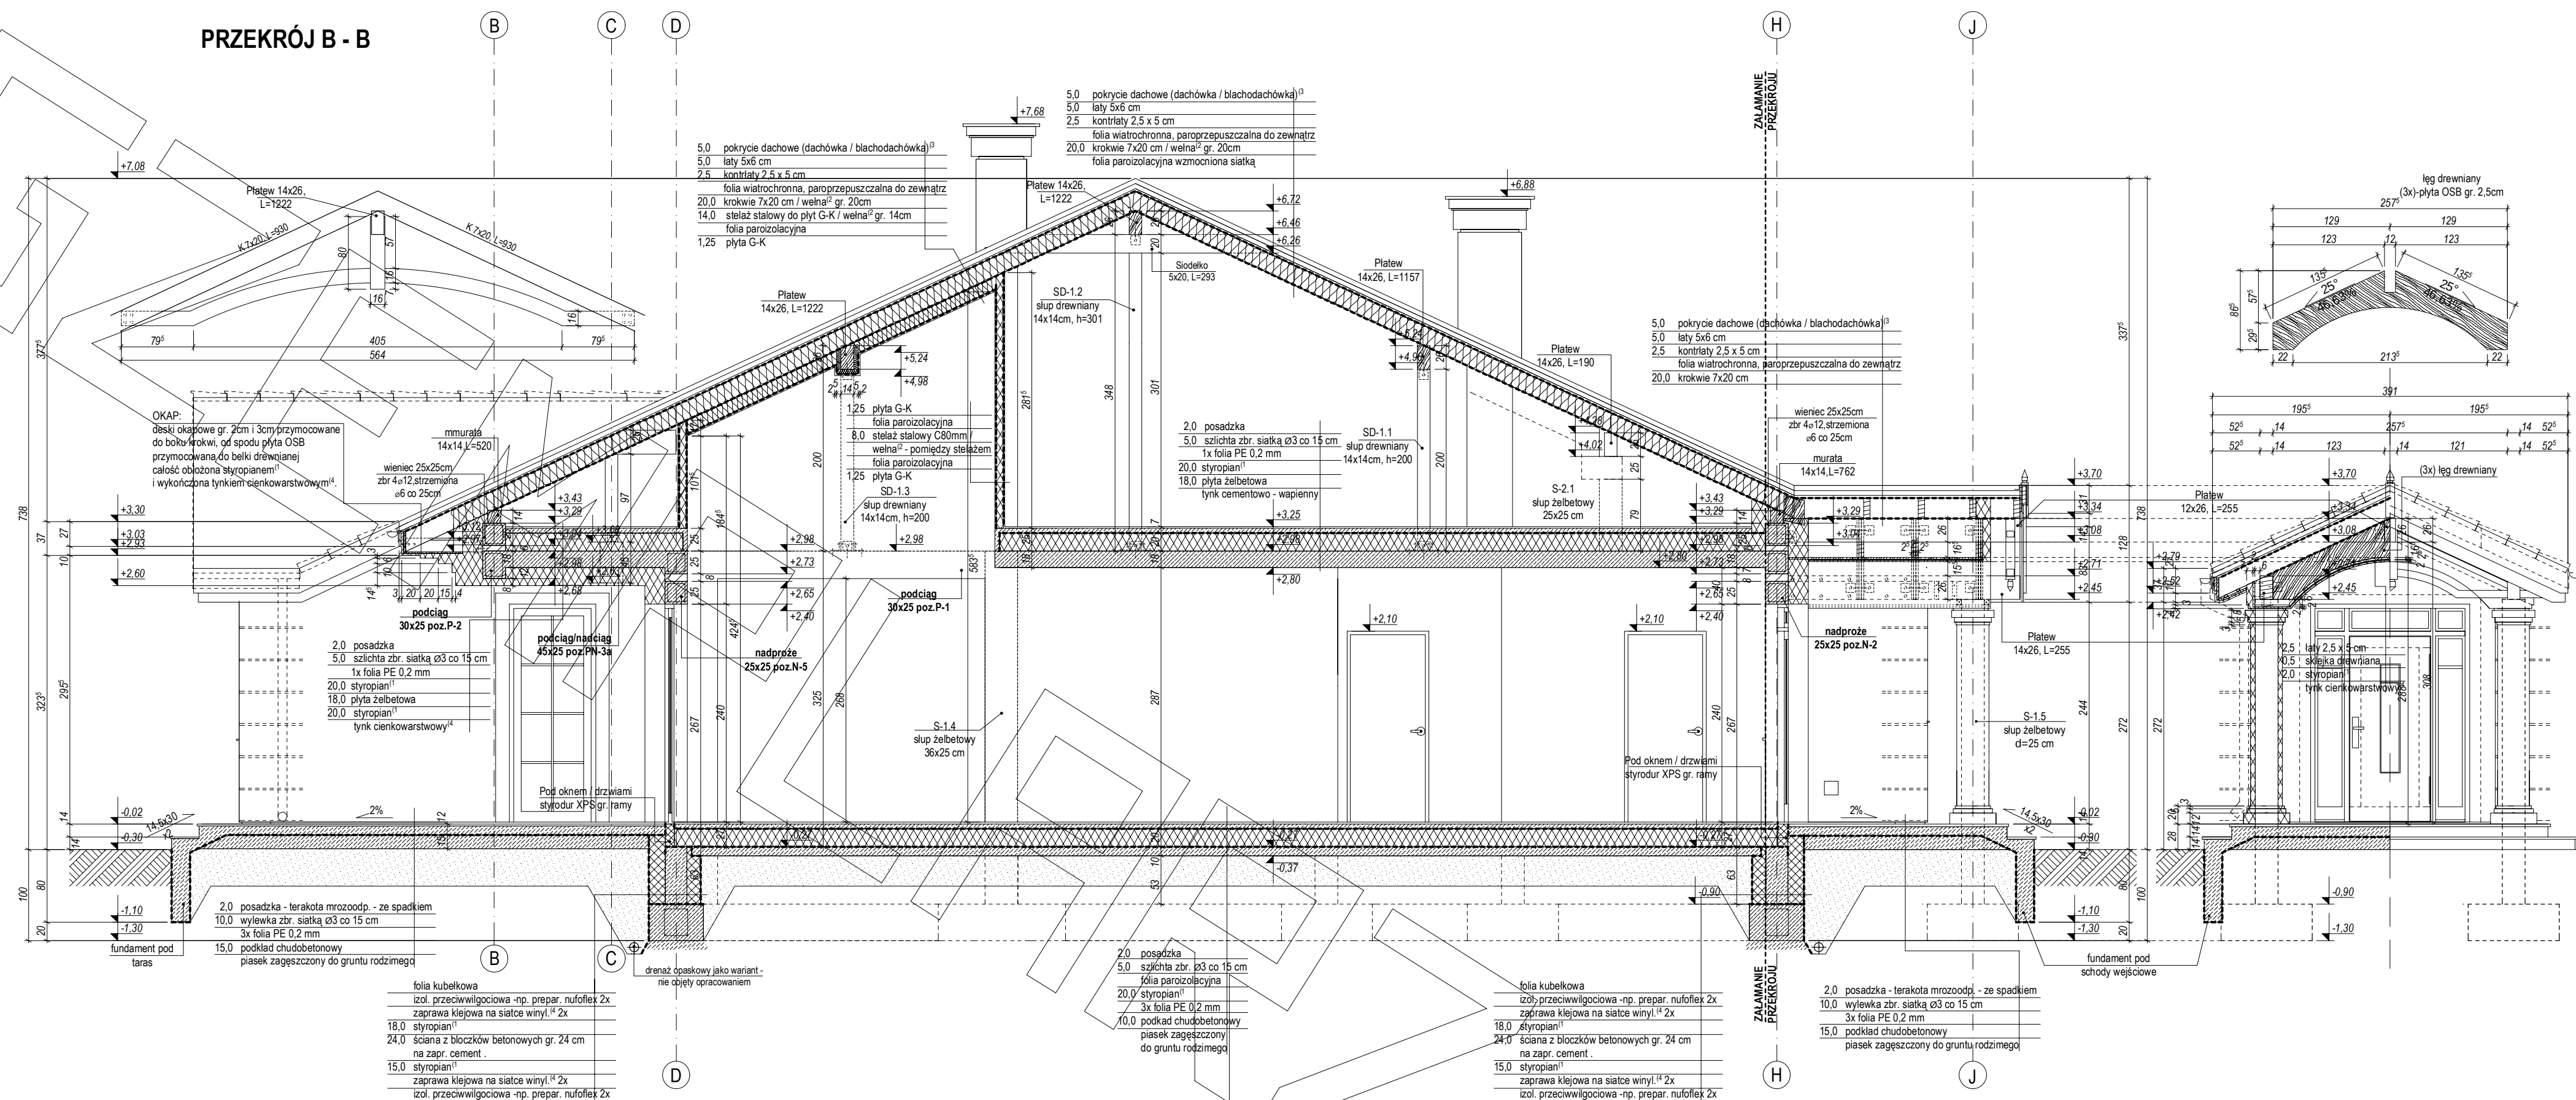

PRZEKRÓJ B3 - B3

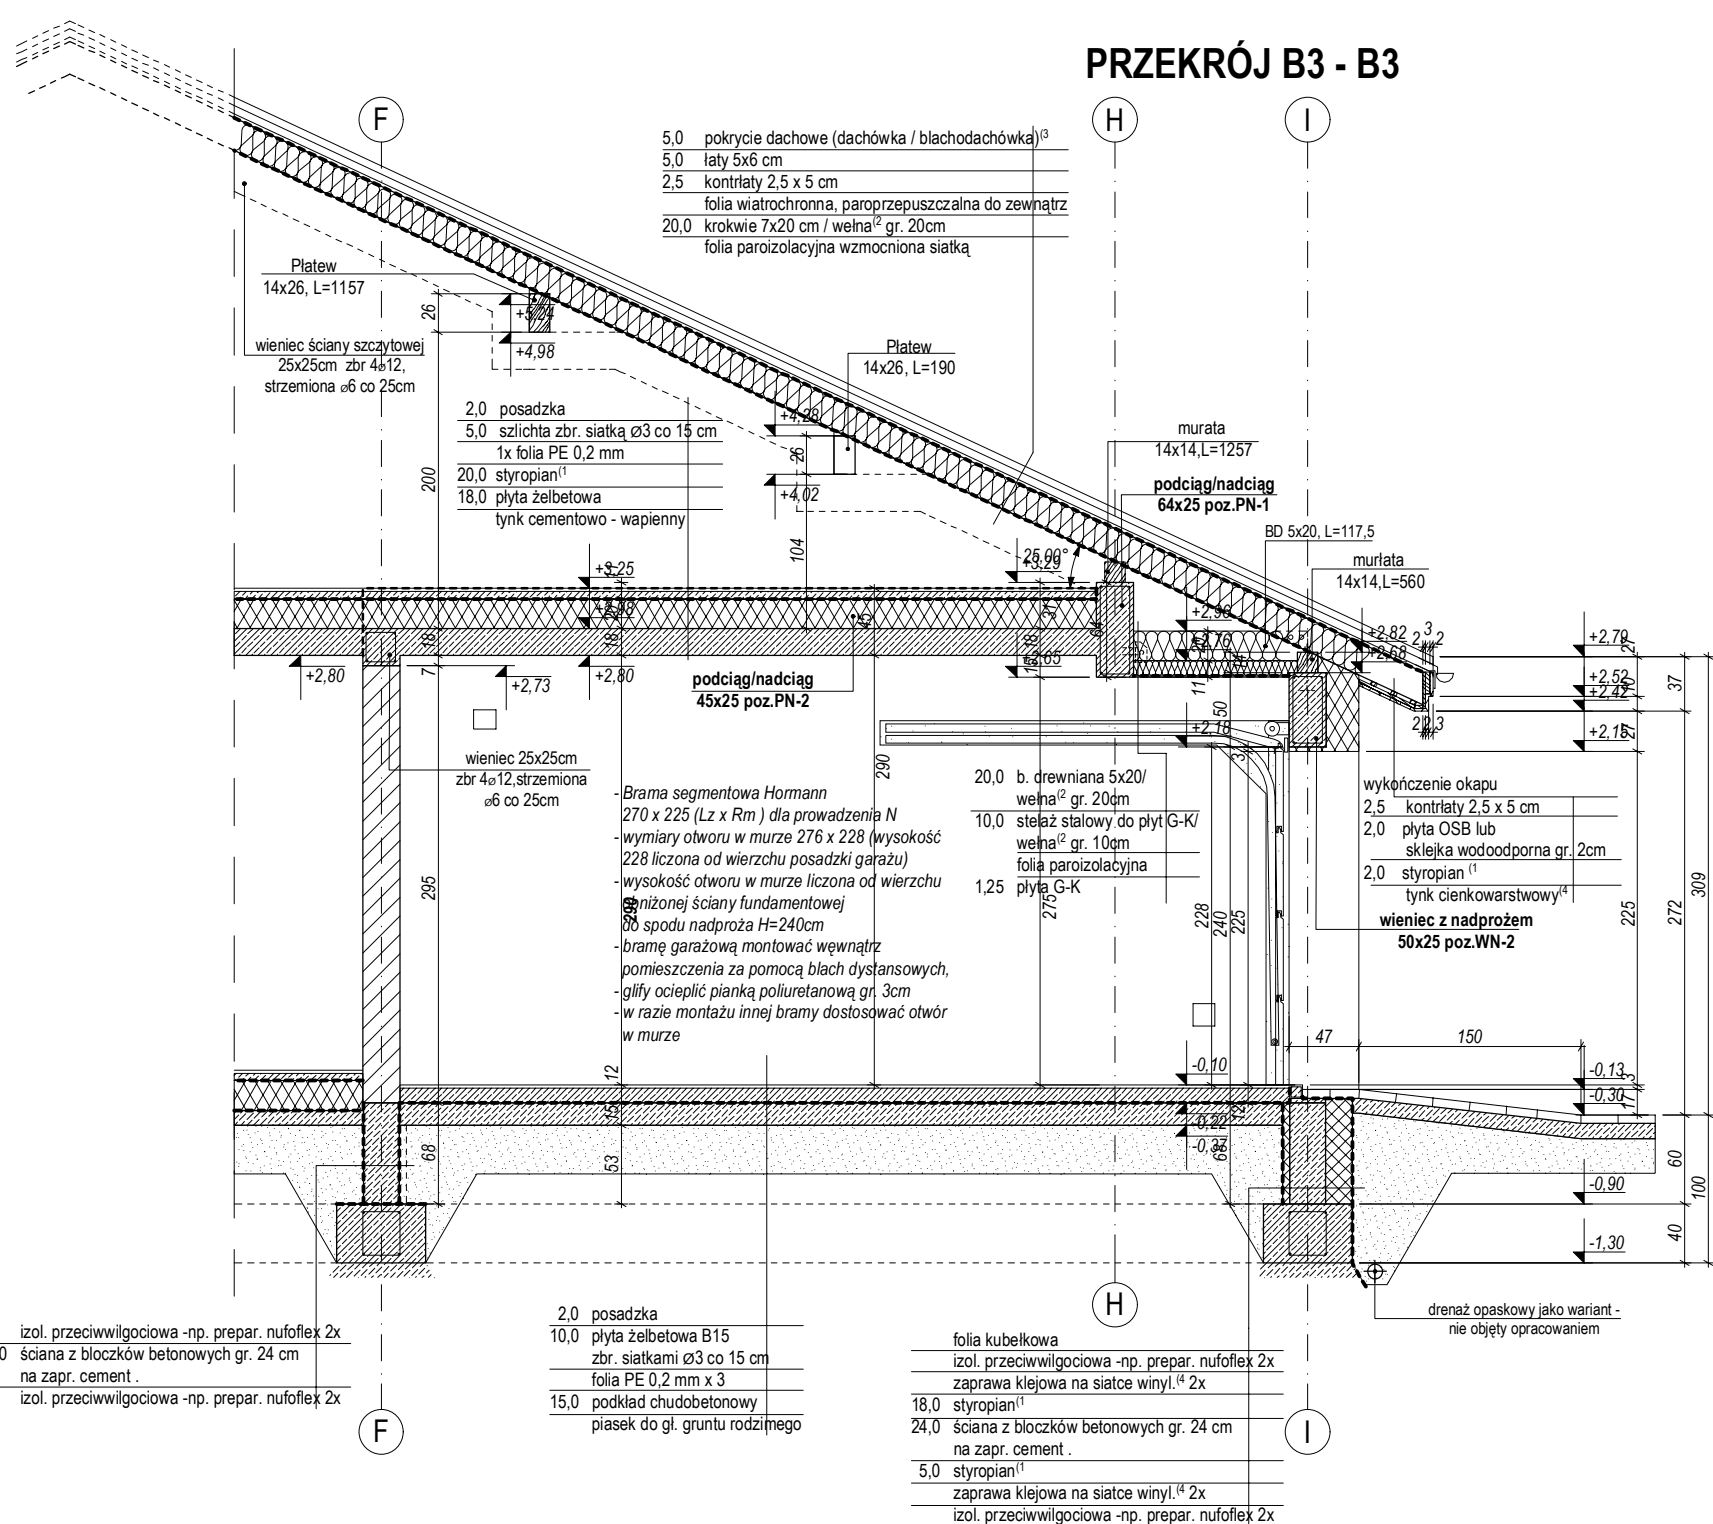

PRZEKRÓJ B2 - B2

