



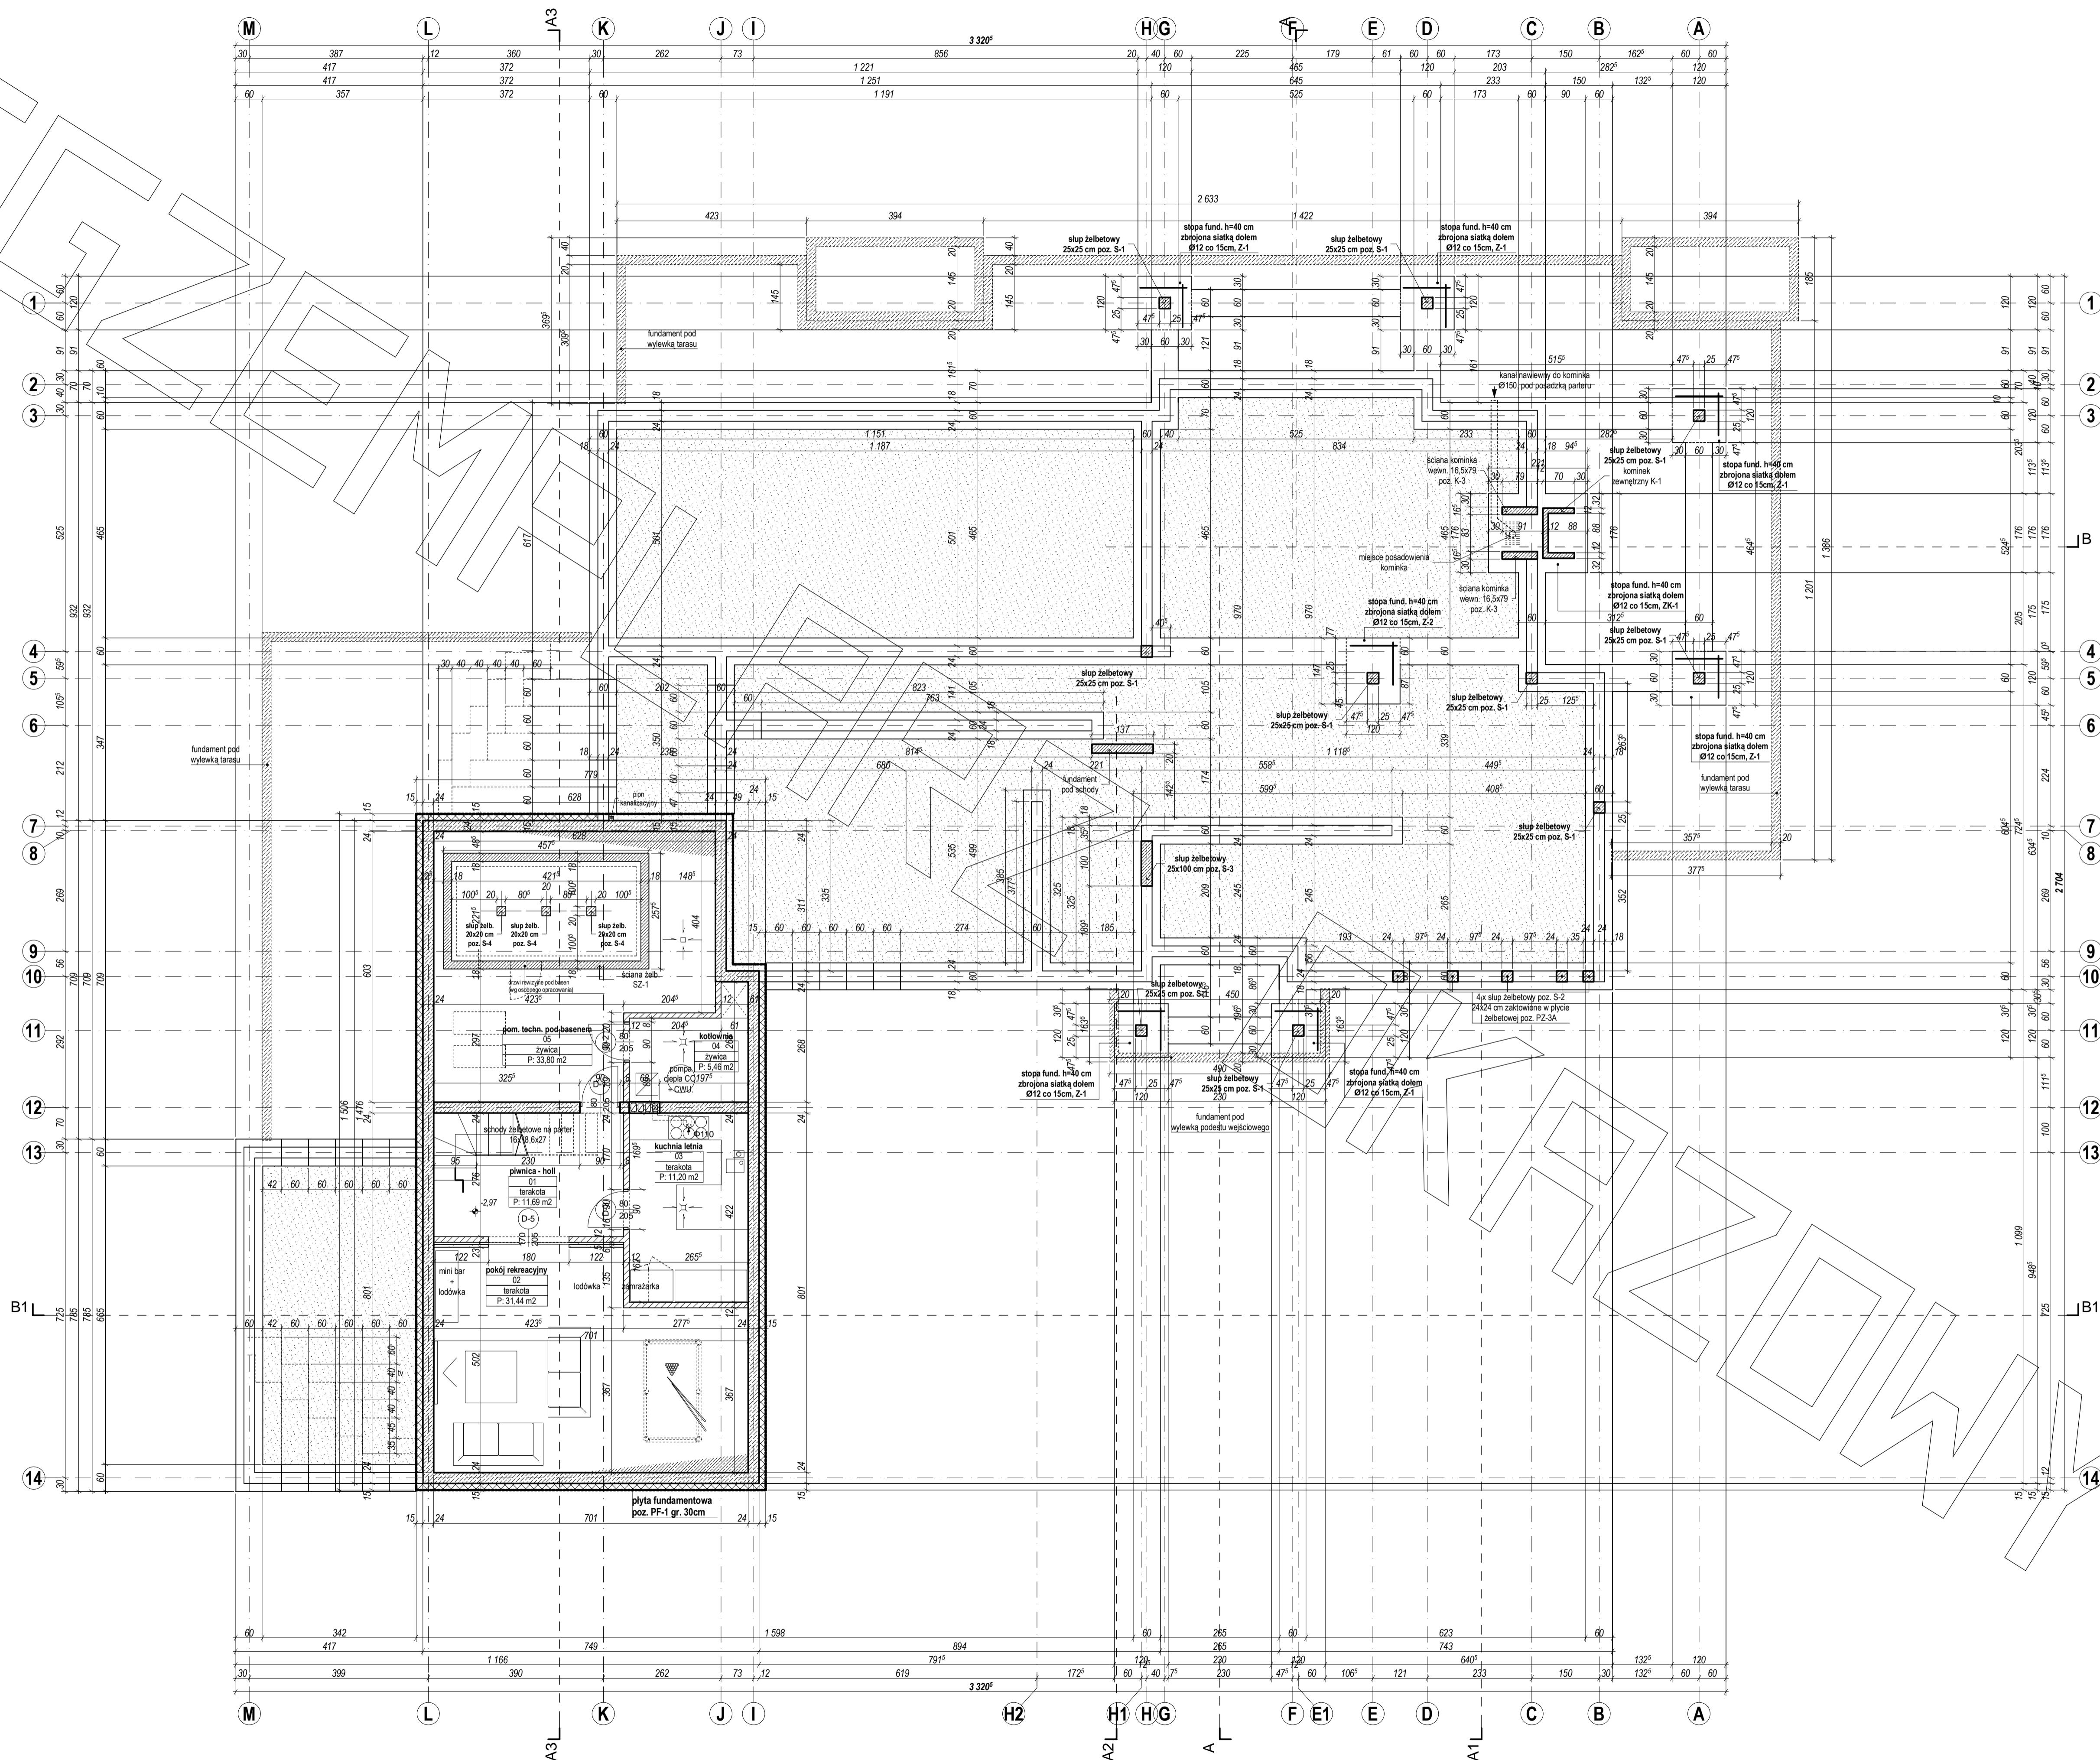


Wypycenie ławy fundamentowej

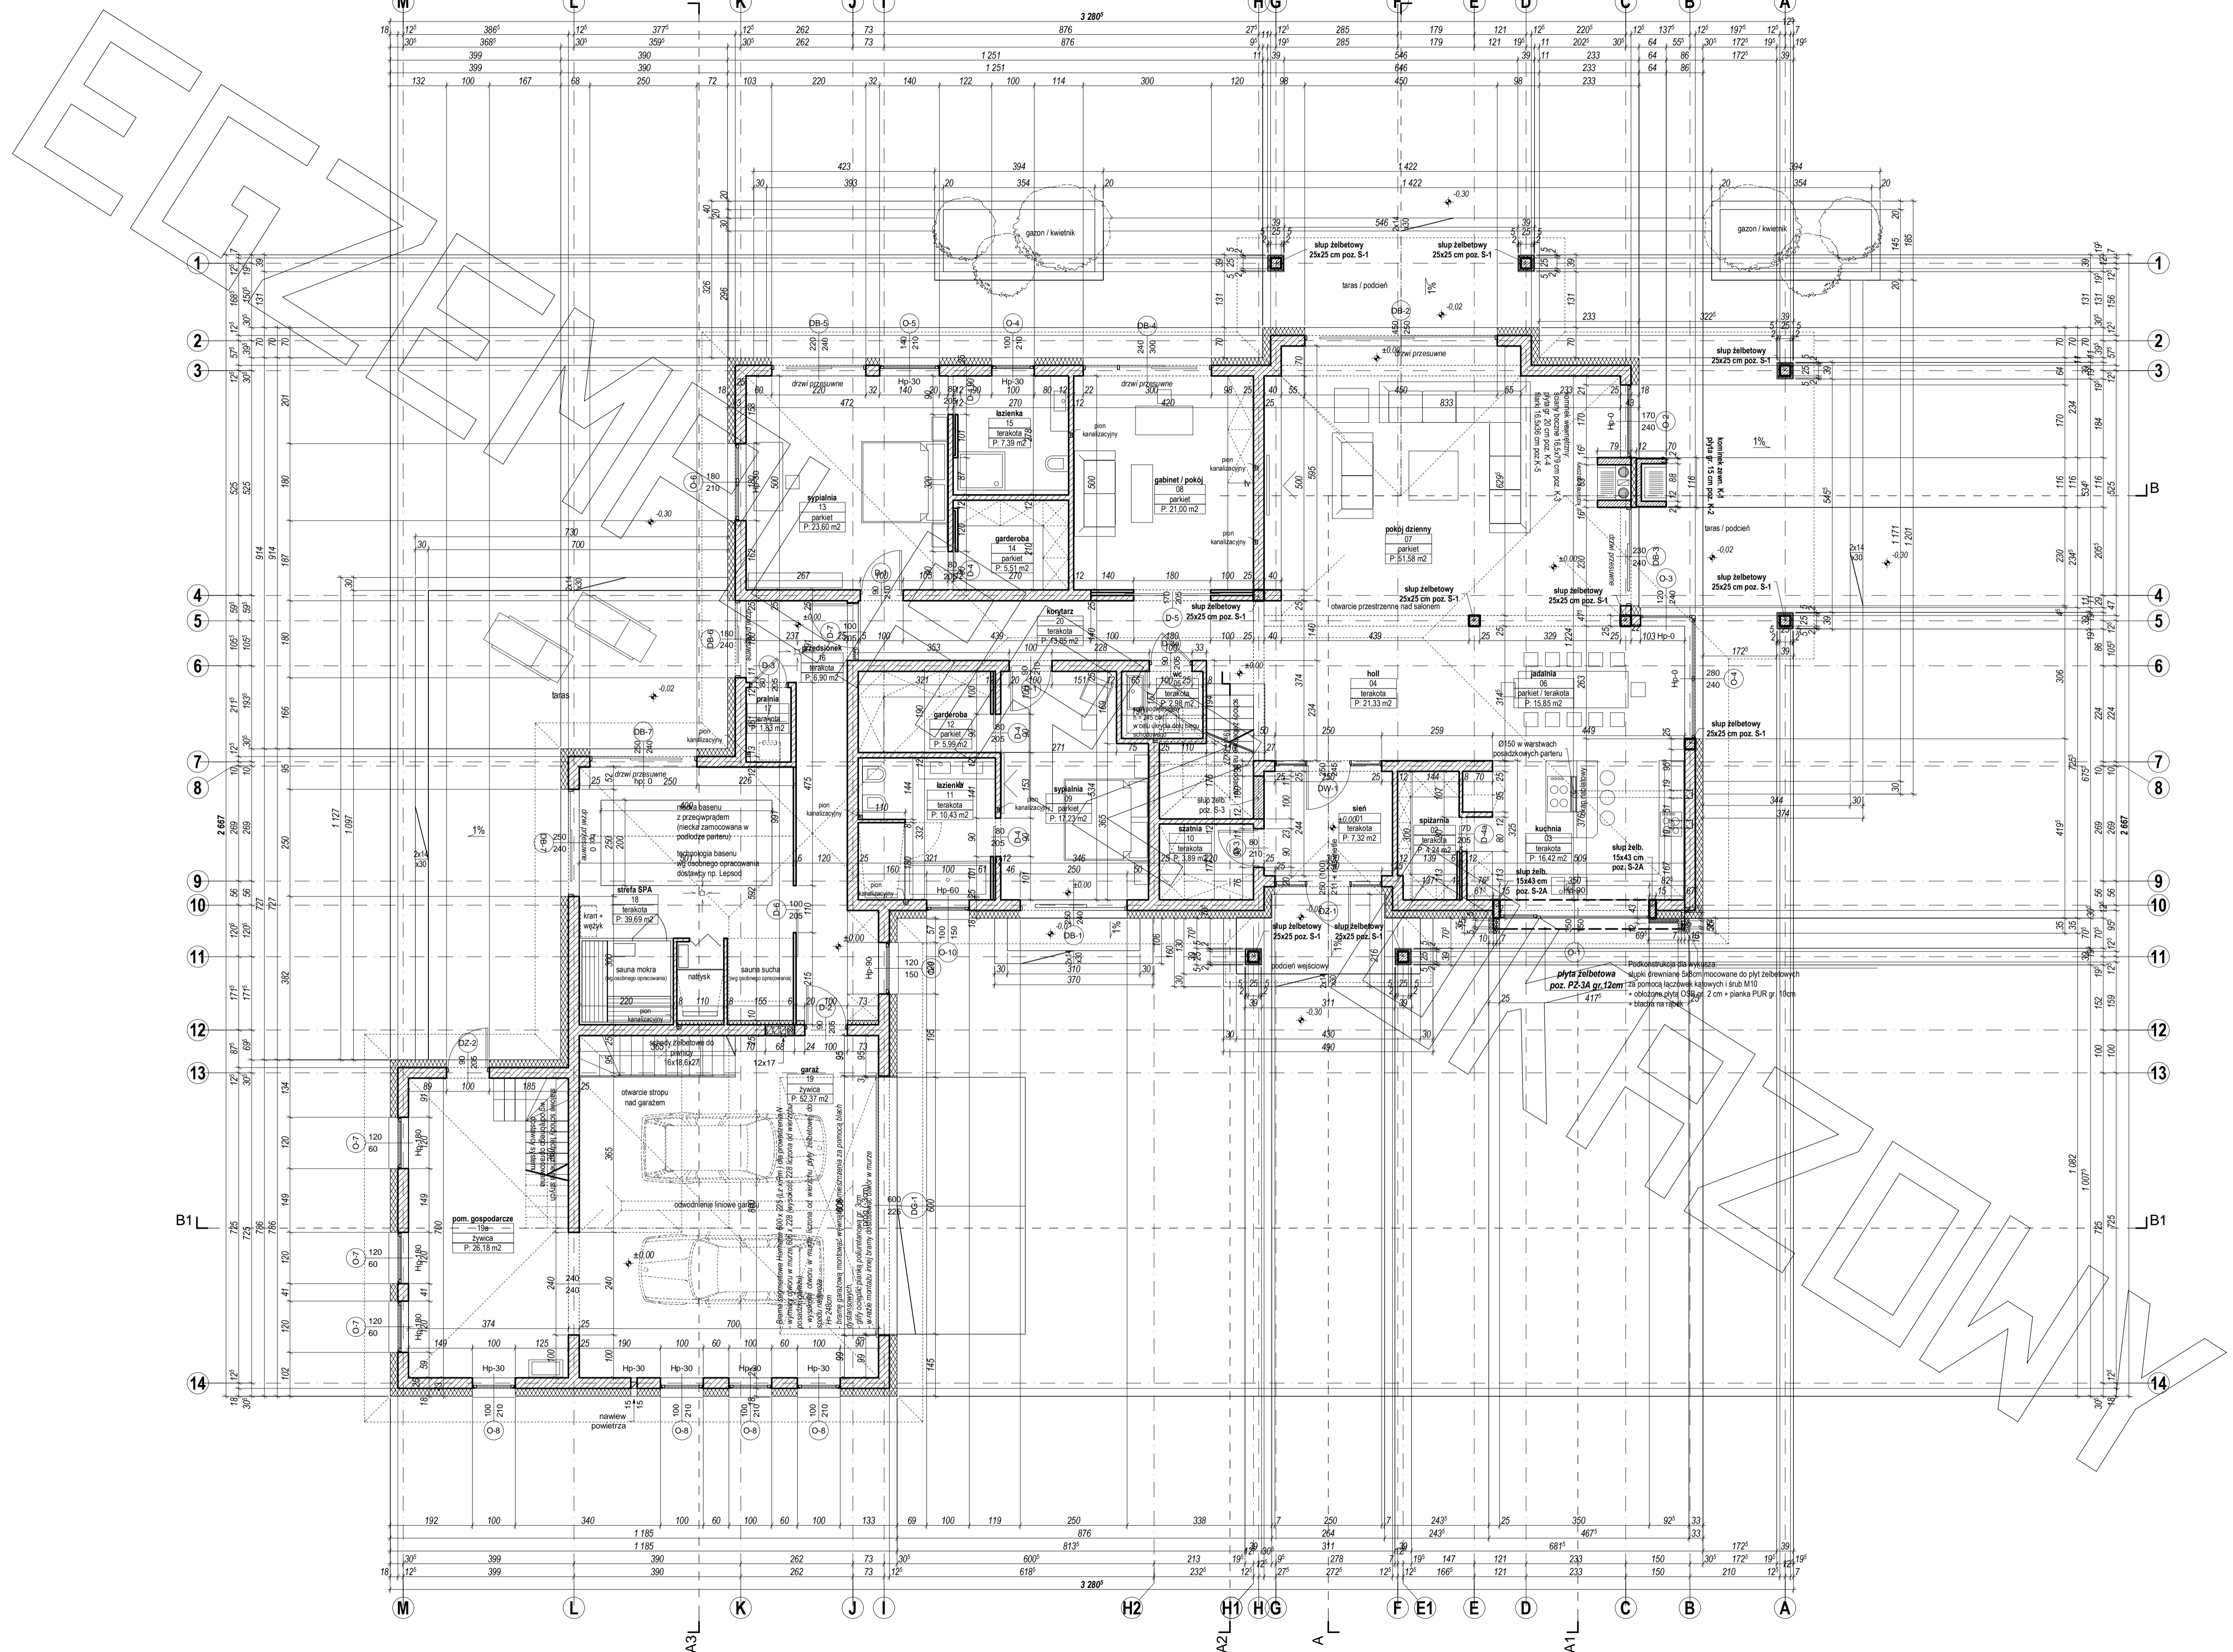

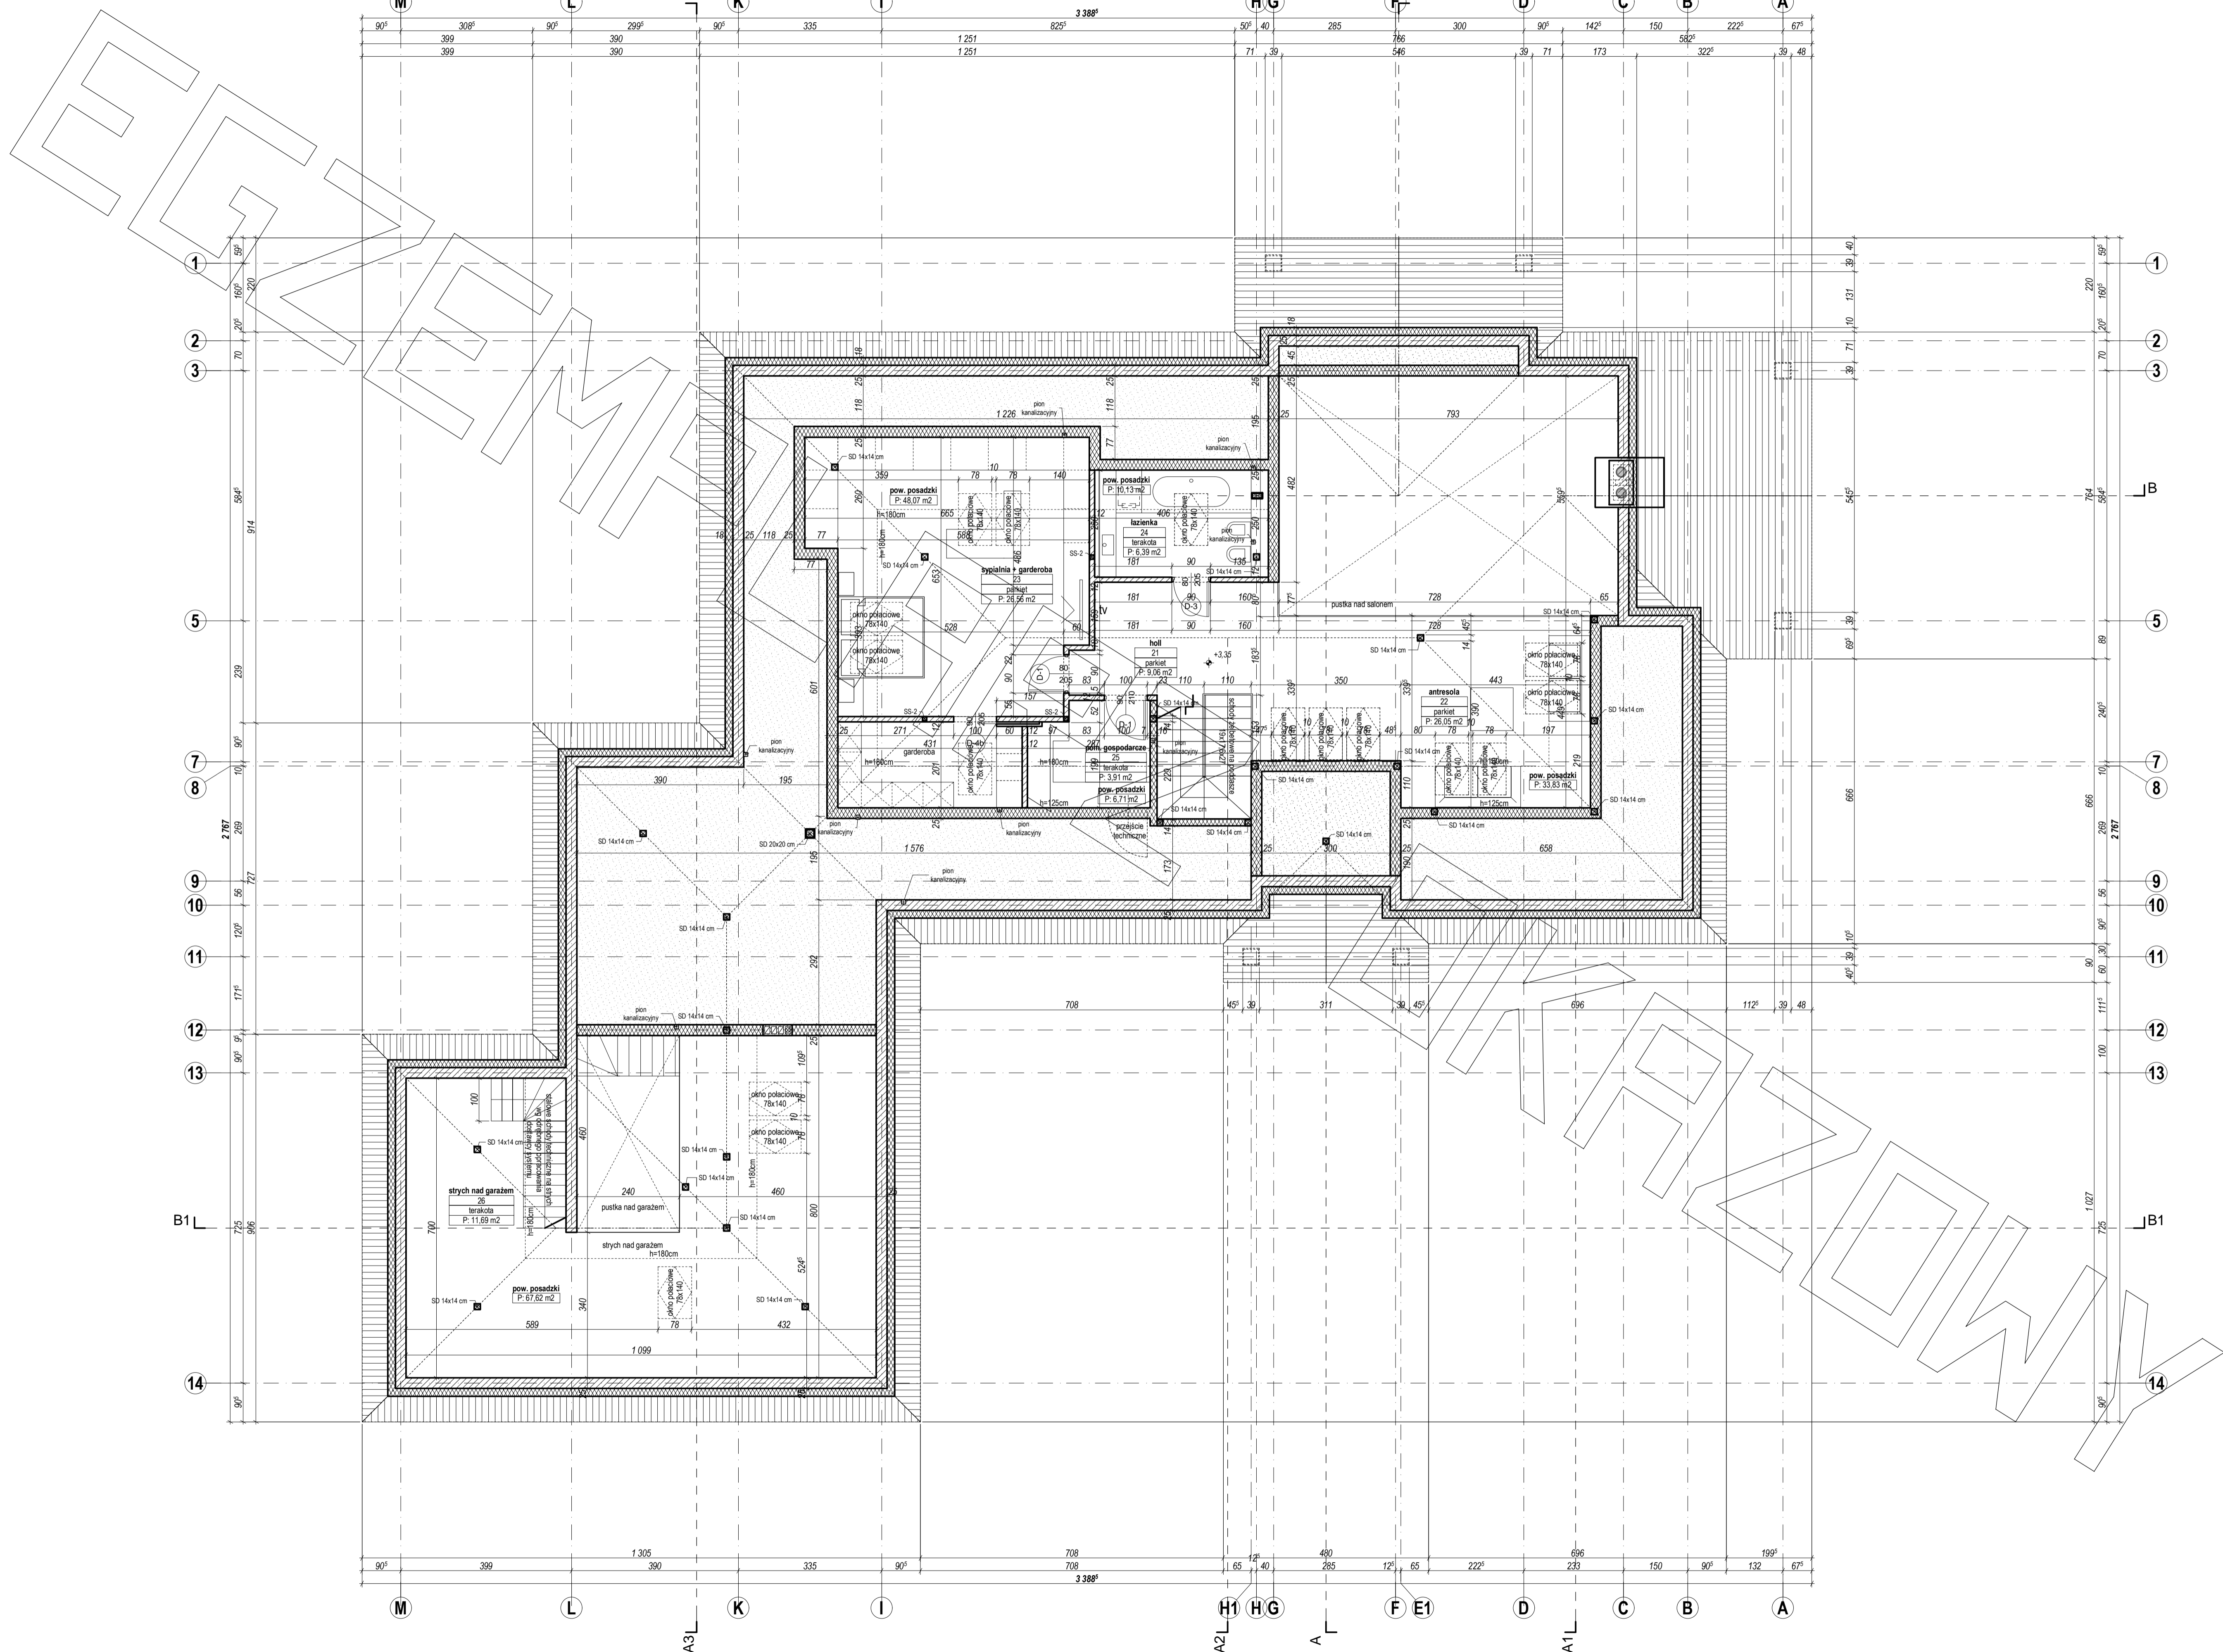


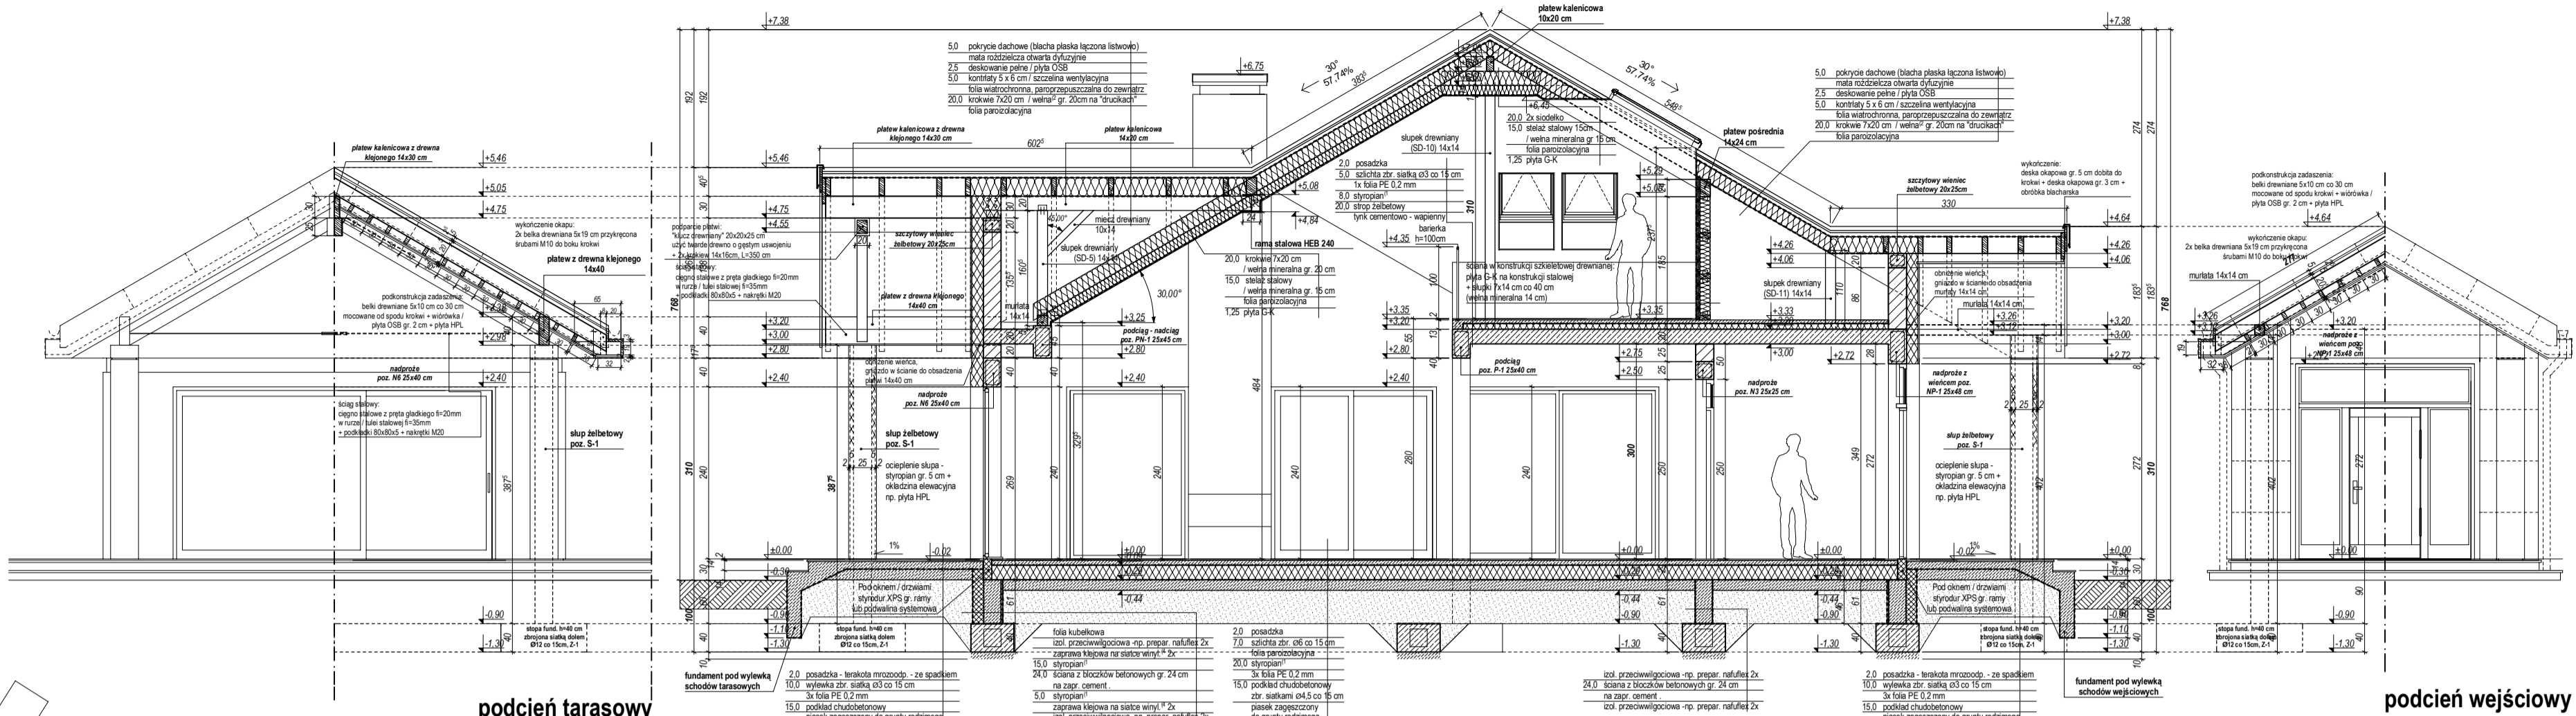

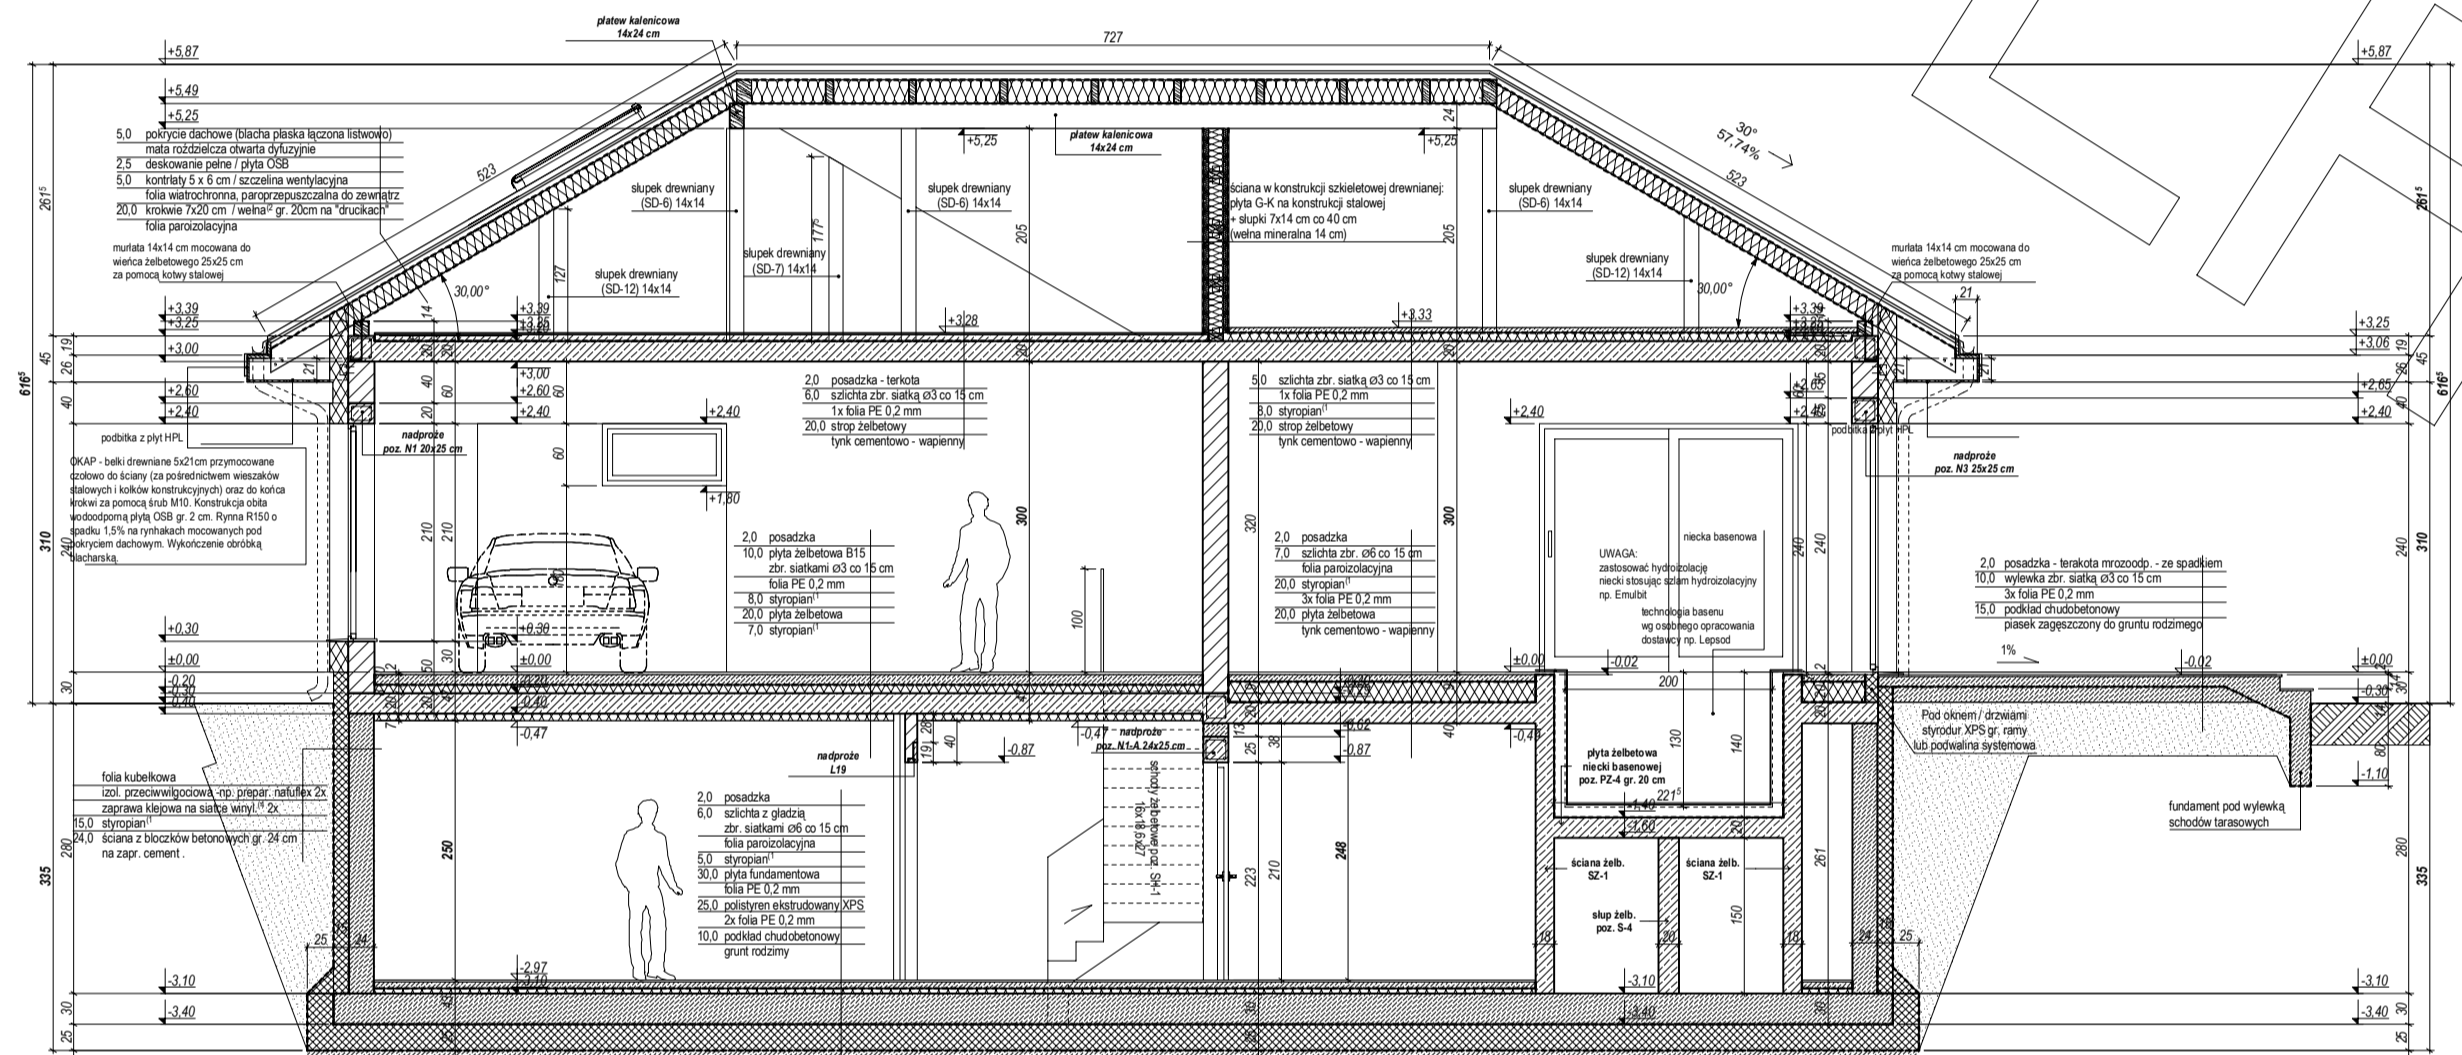

podcień tarasowy

podcień wejściowy

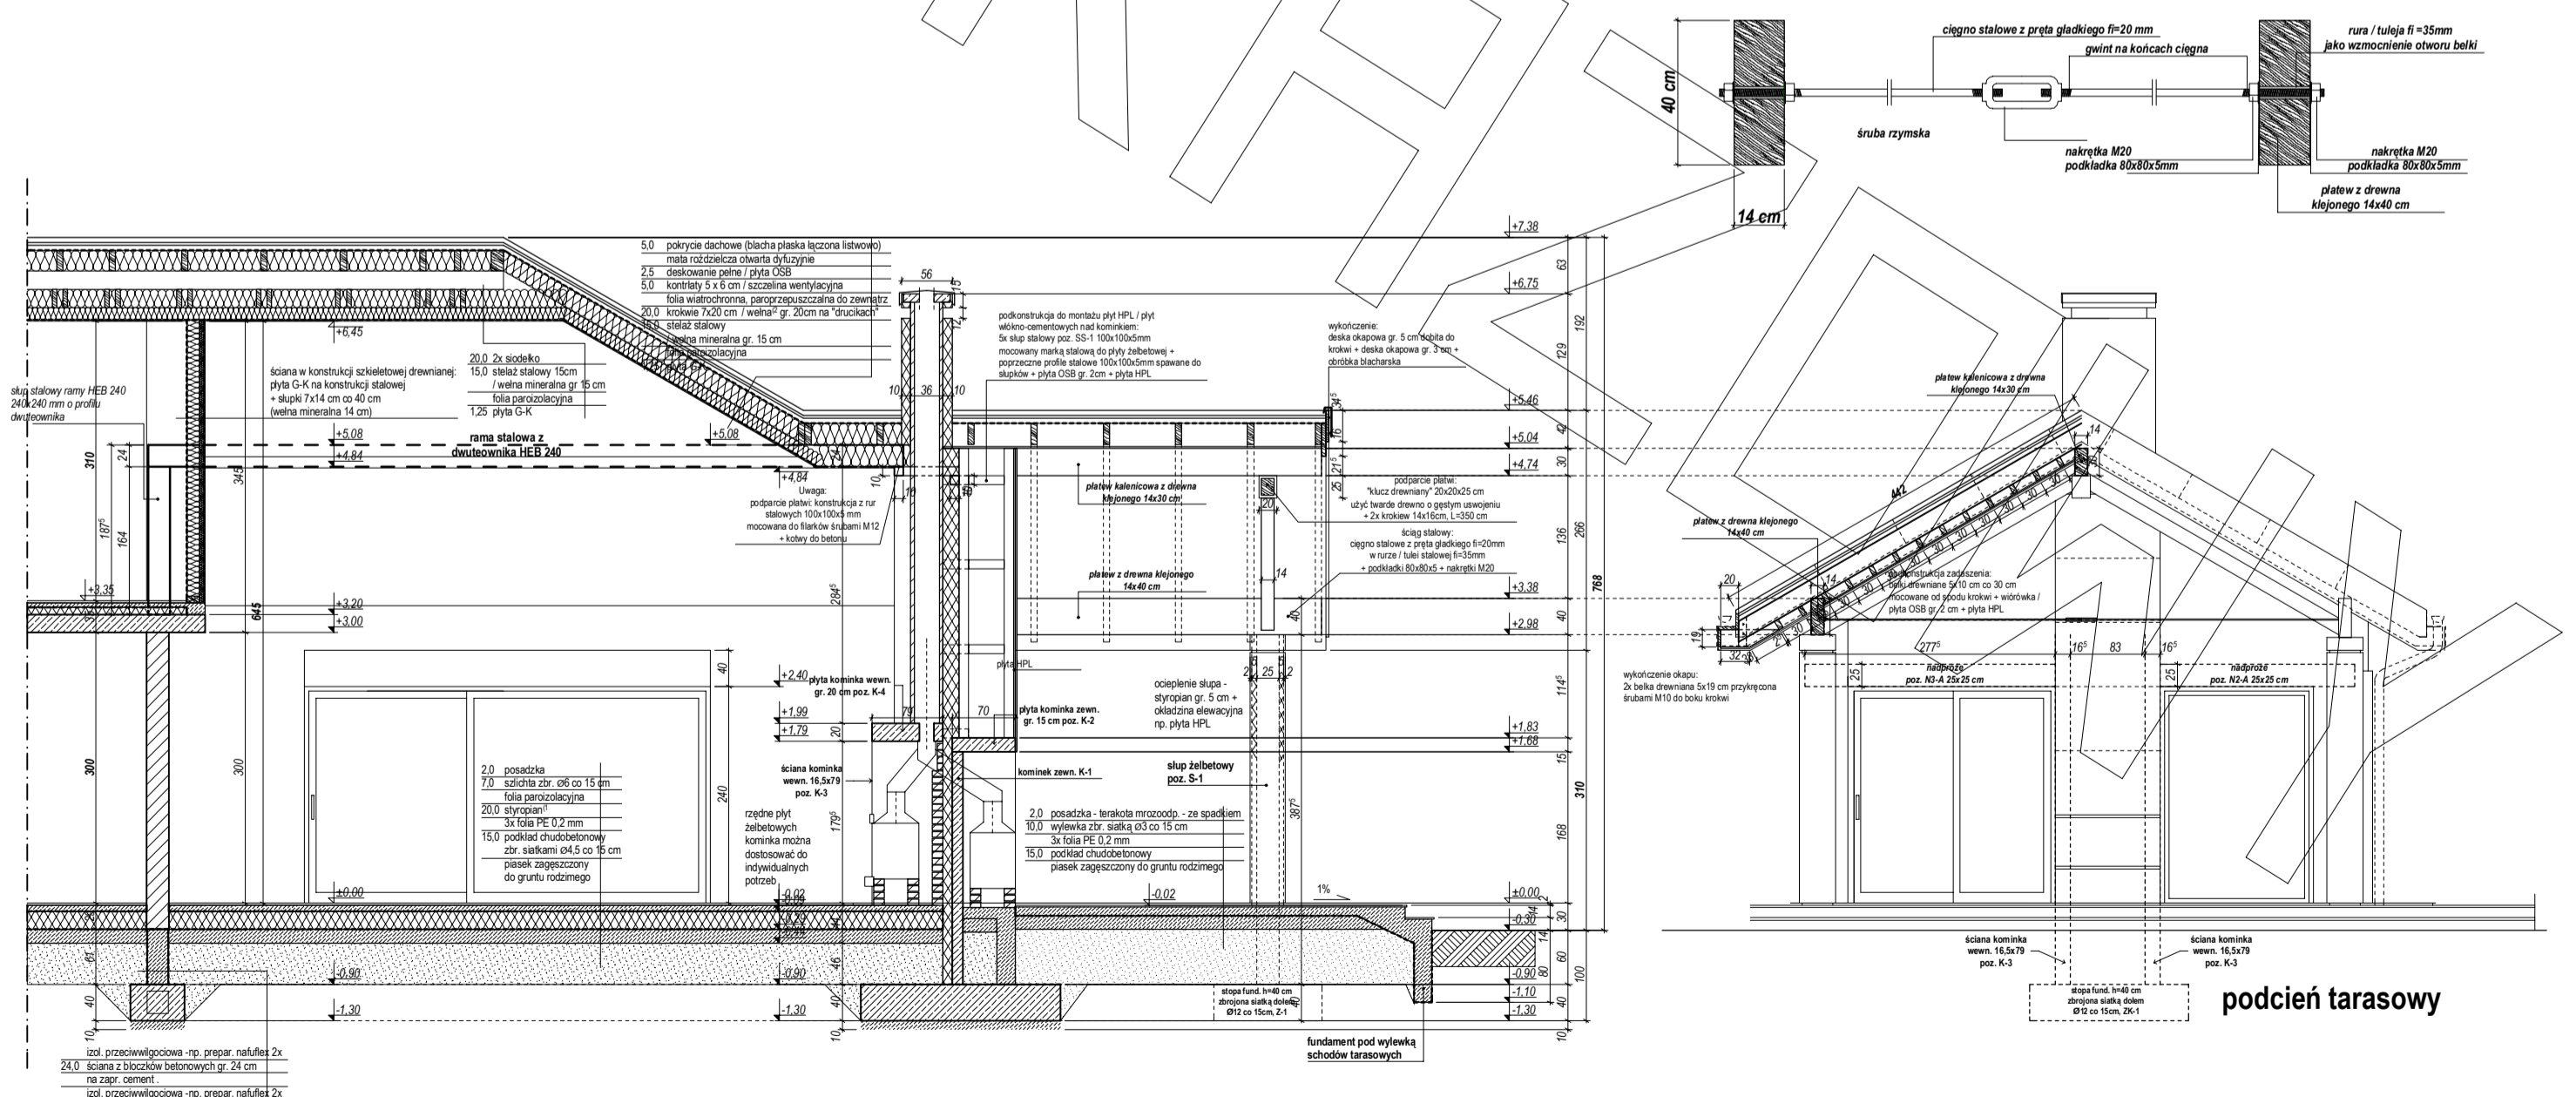

podcień tarasowy

