



MG PROJEKT

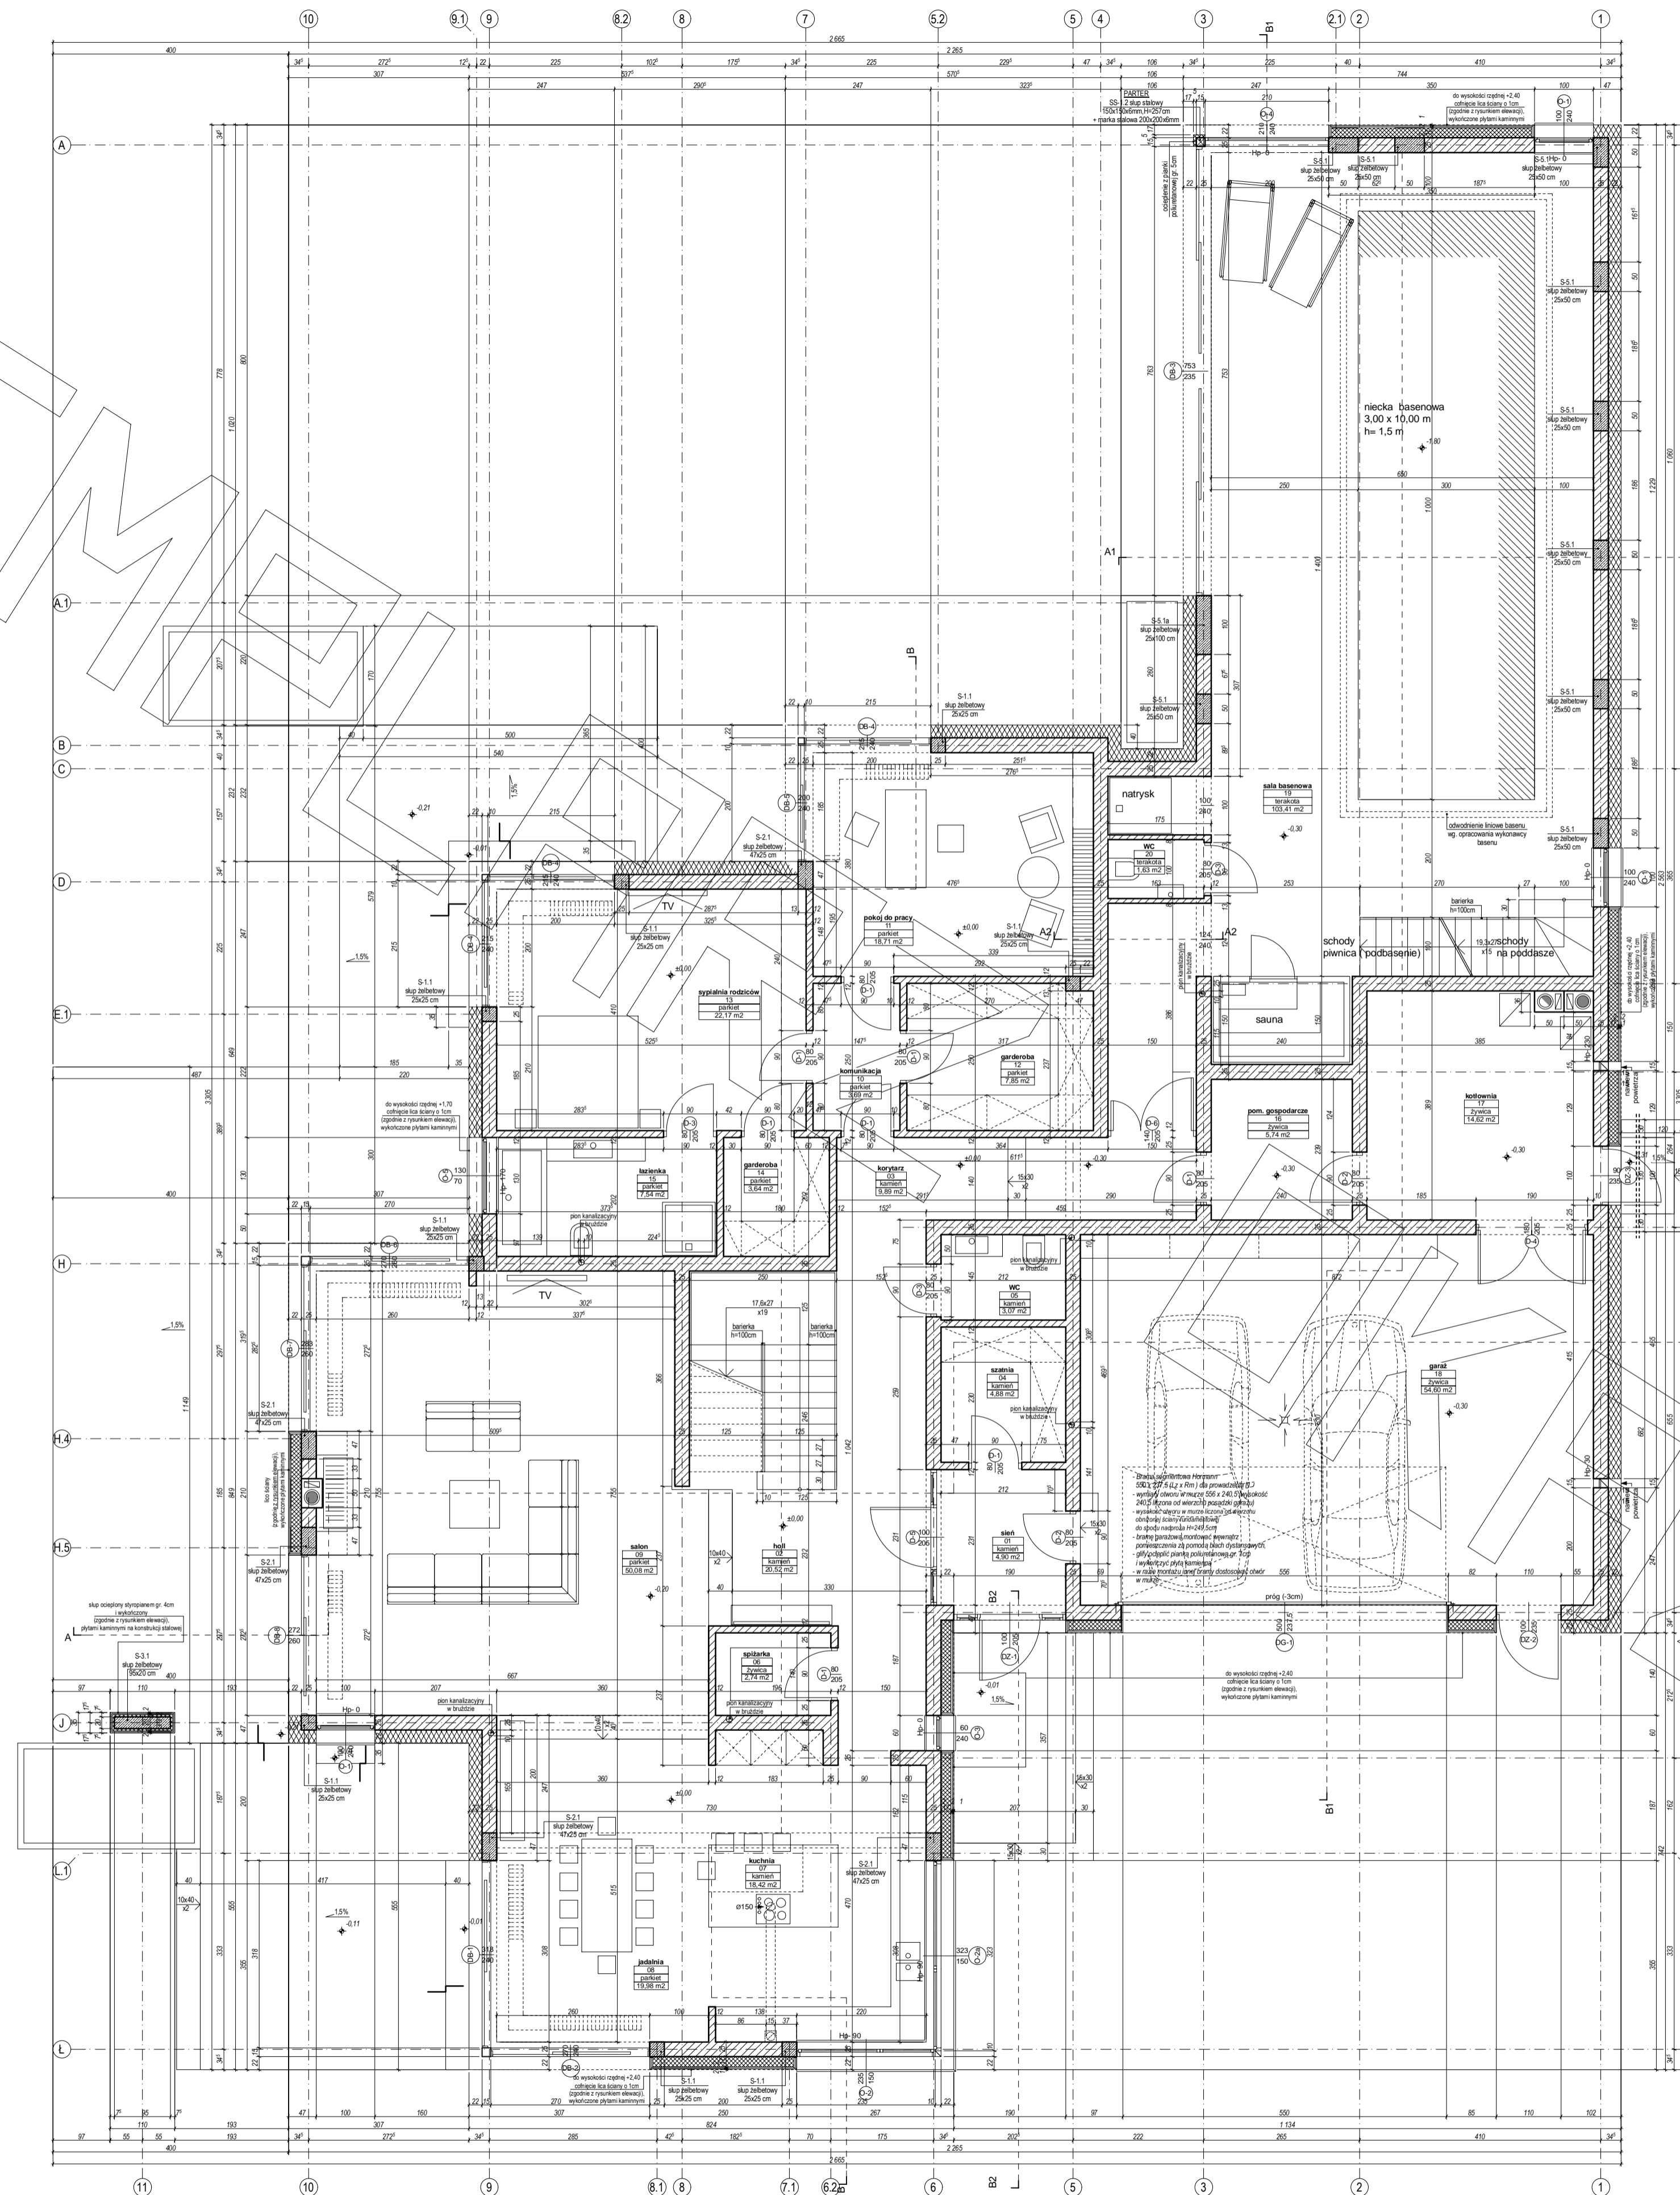


MG PROJEKT





PROJEKT

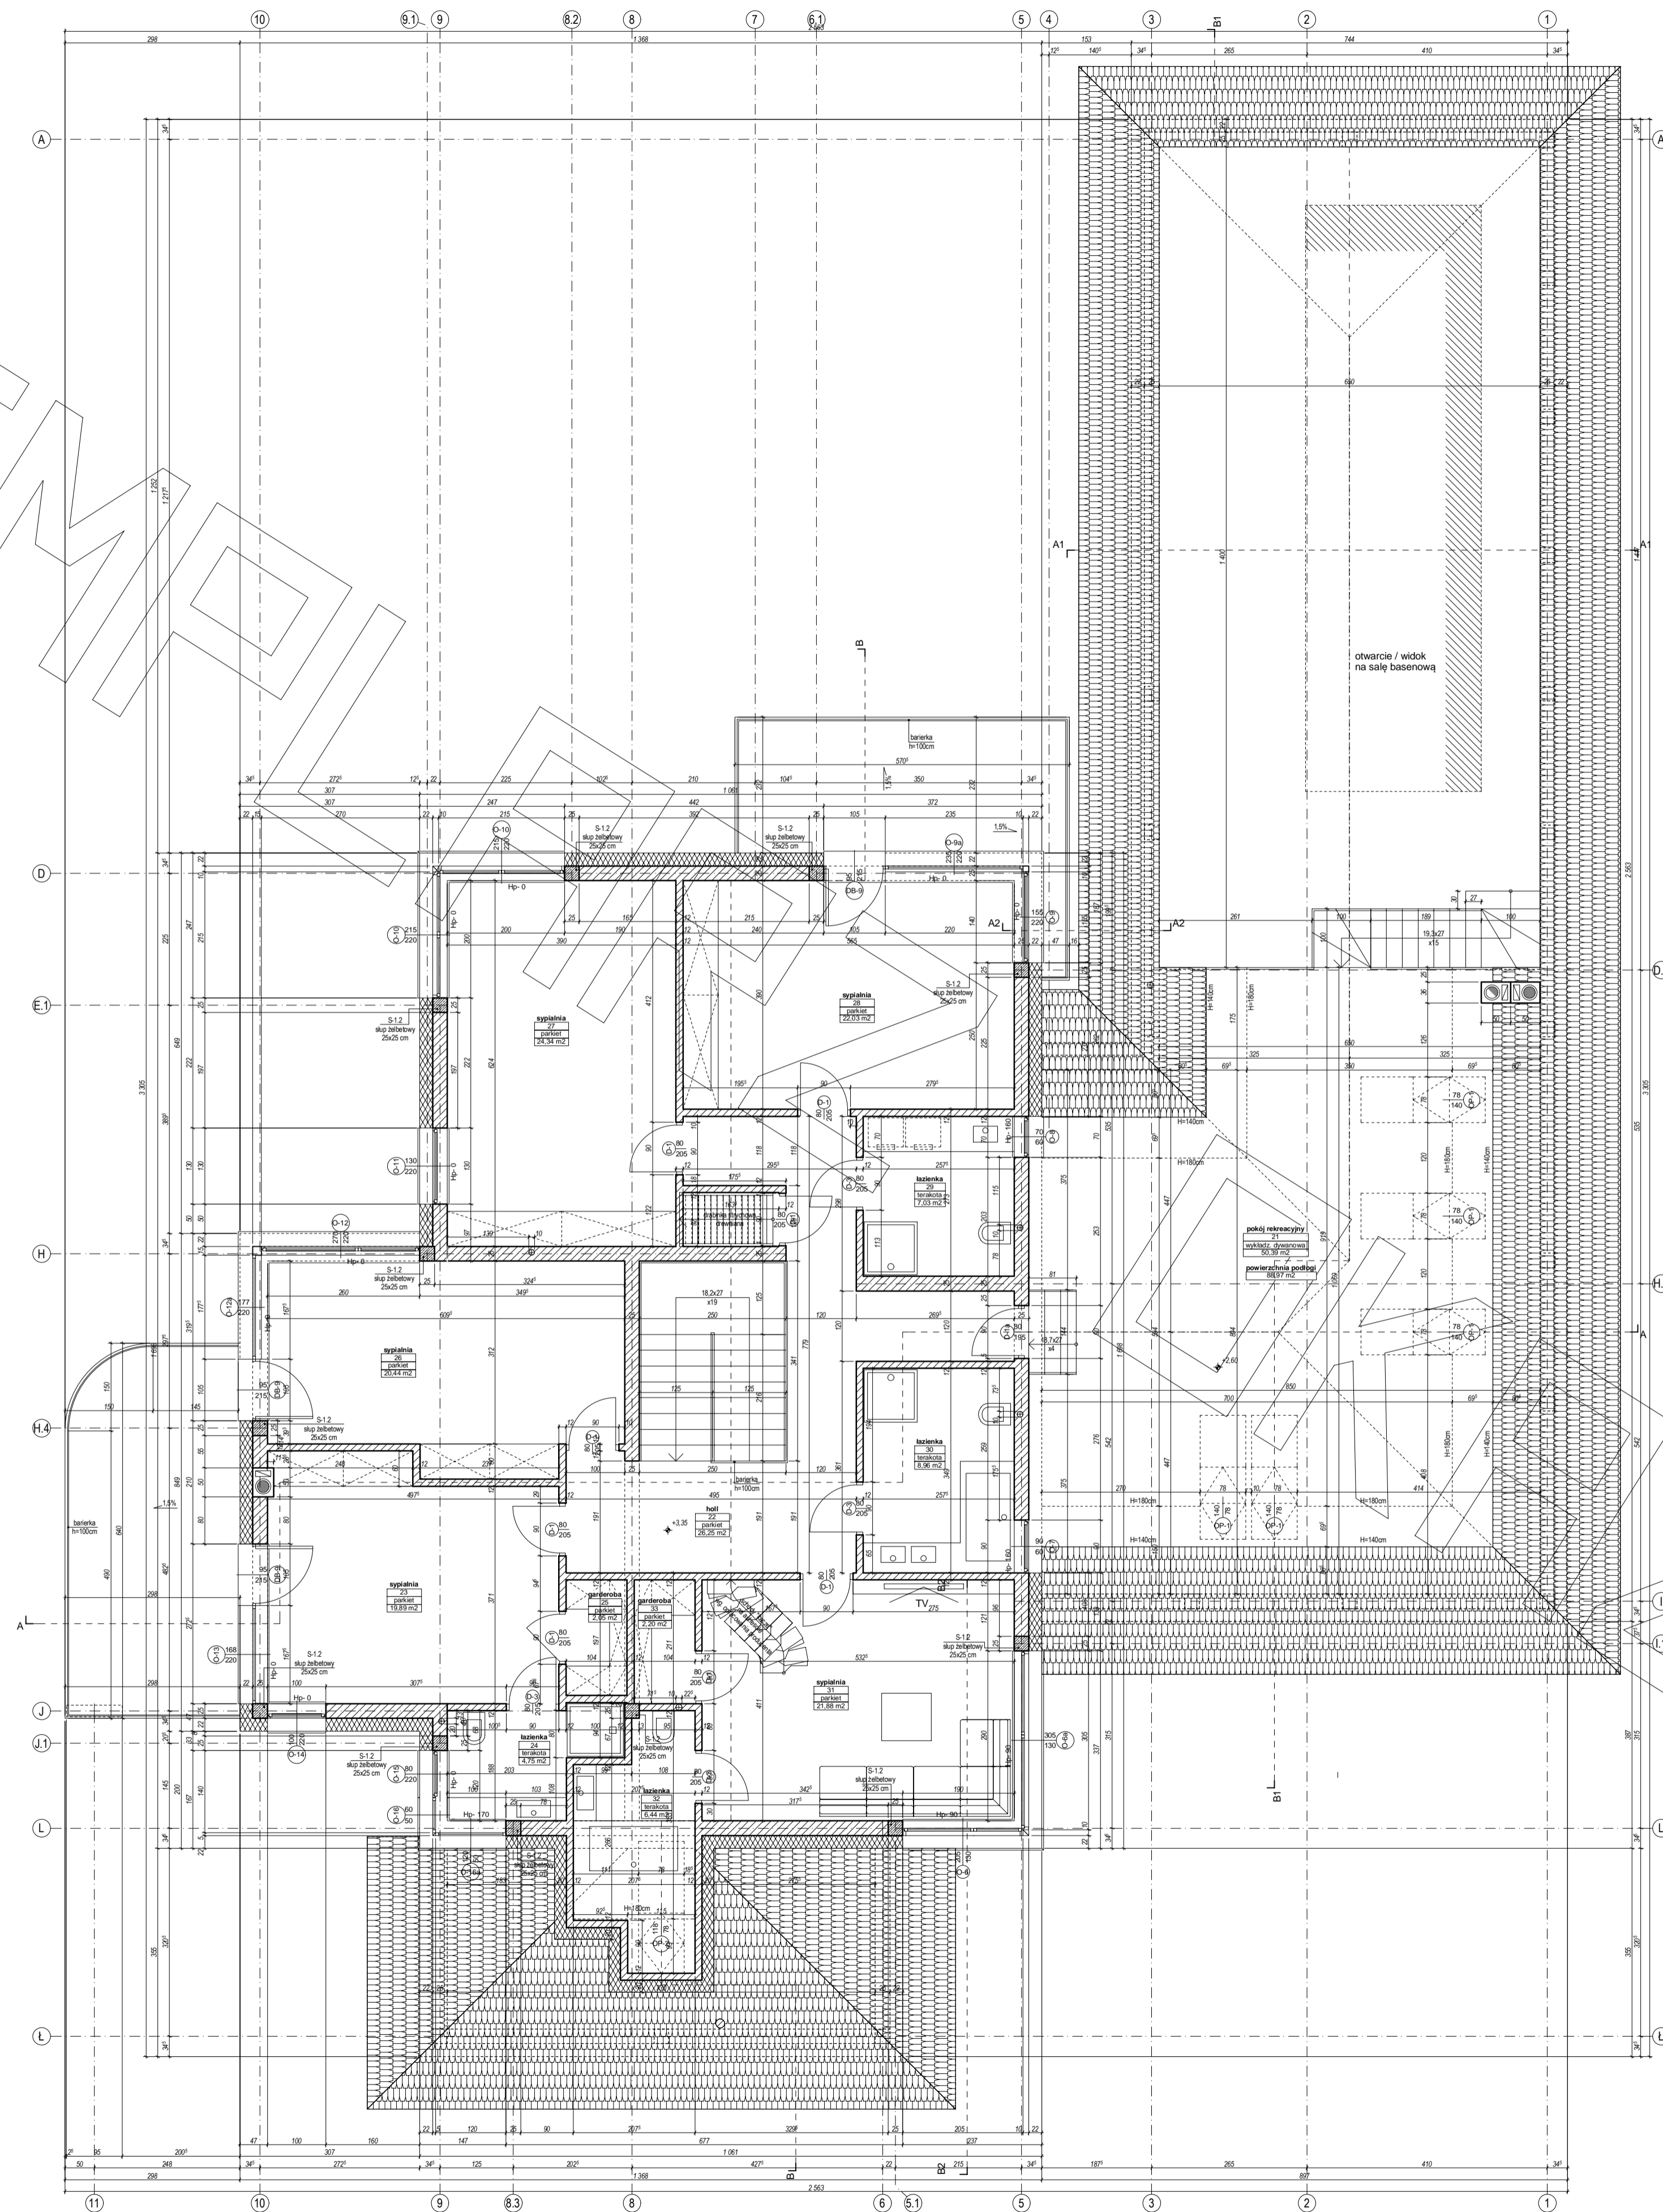


PROJEKT

EGZEMPLARZ

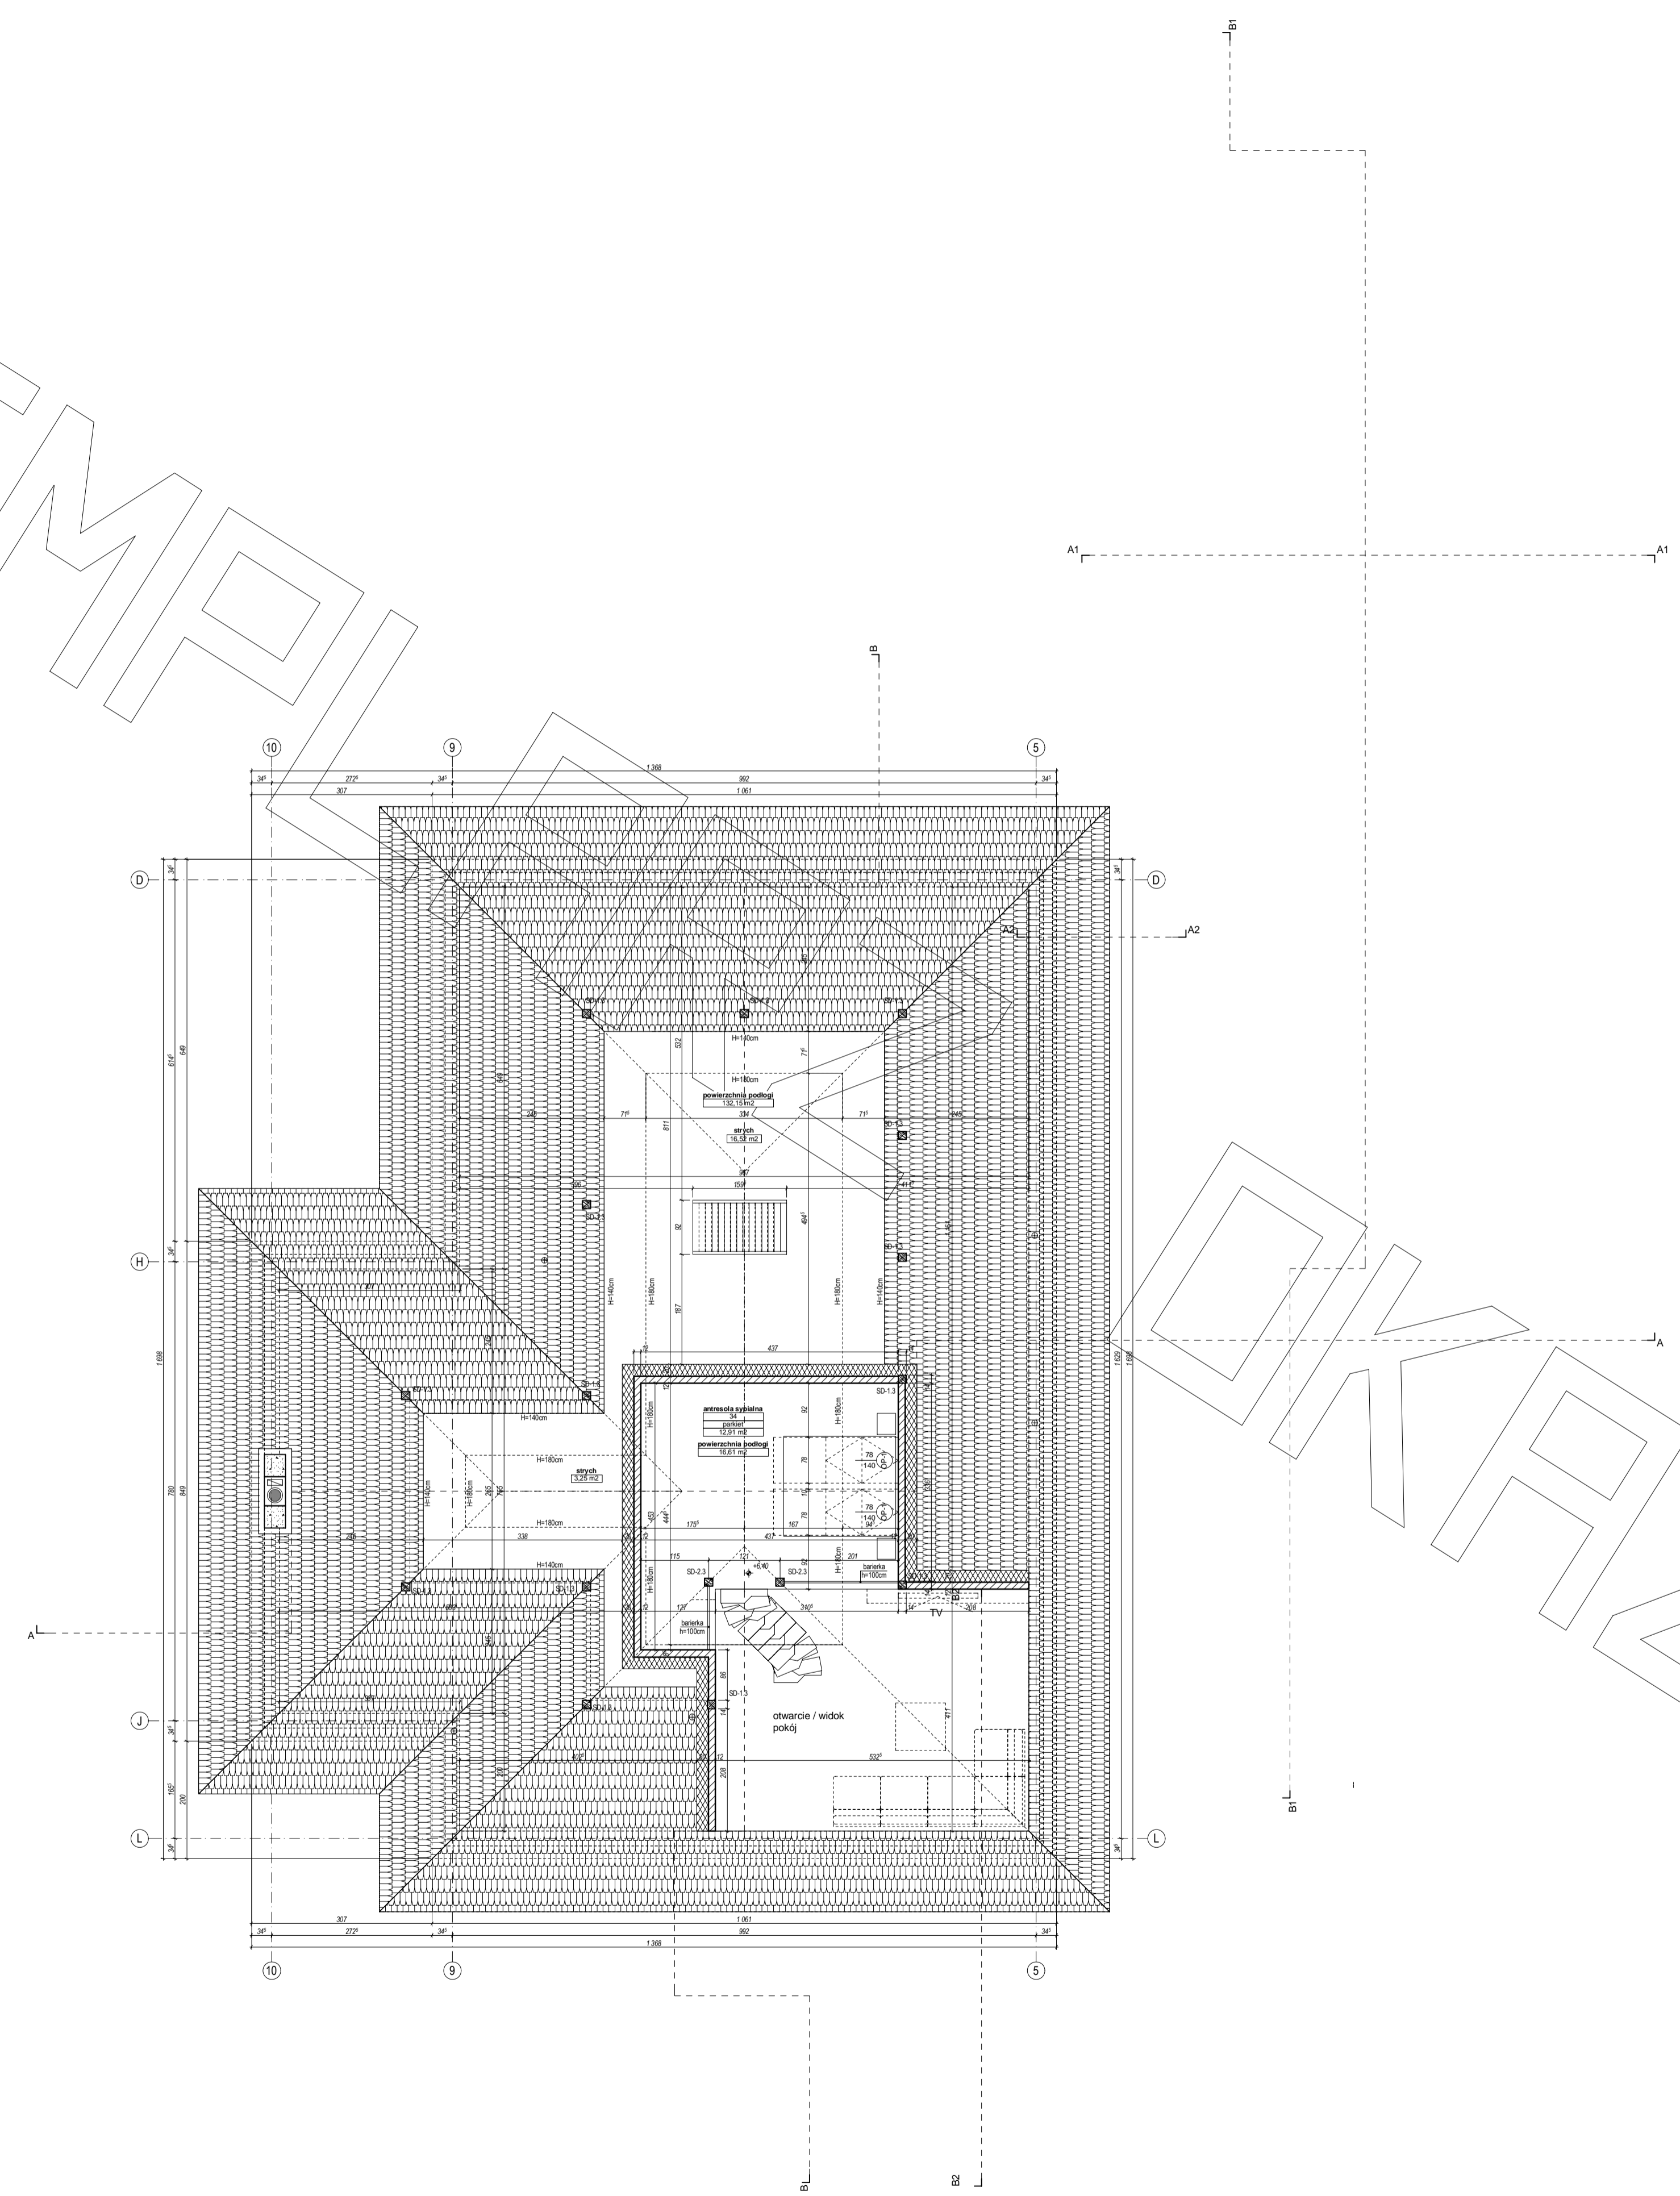

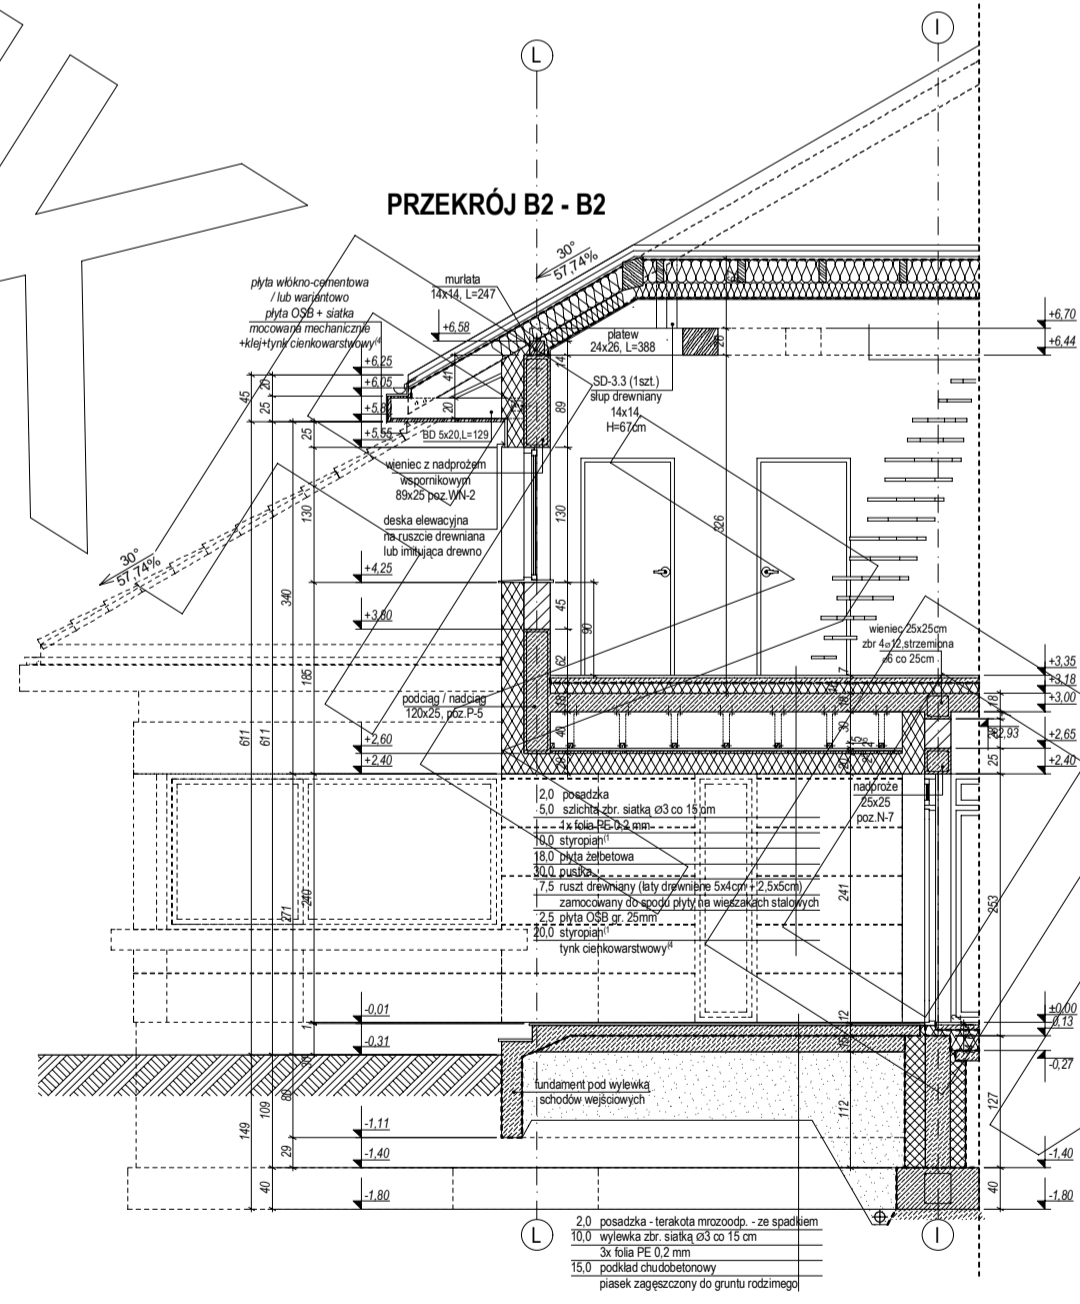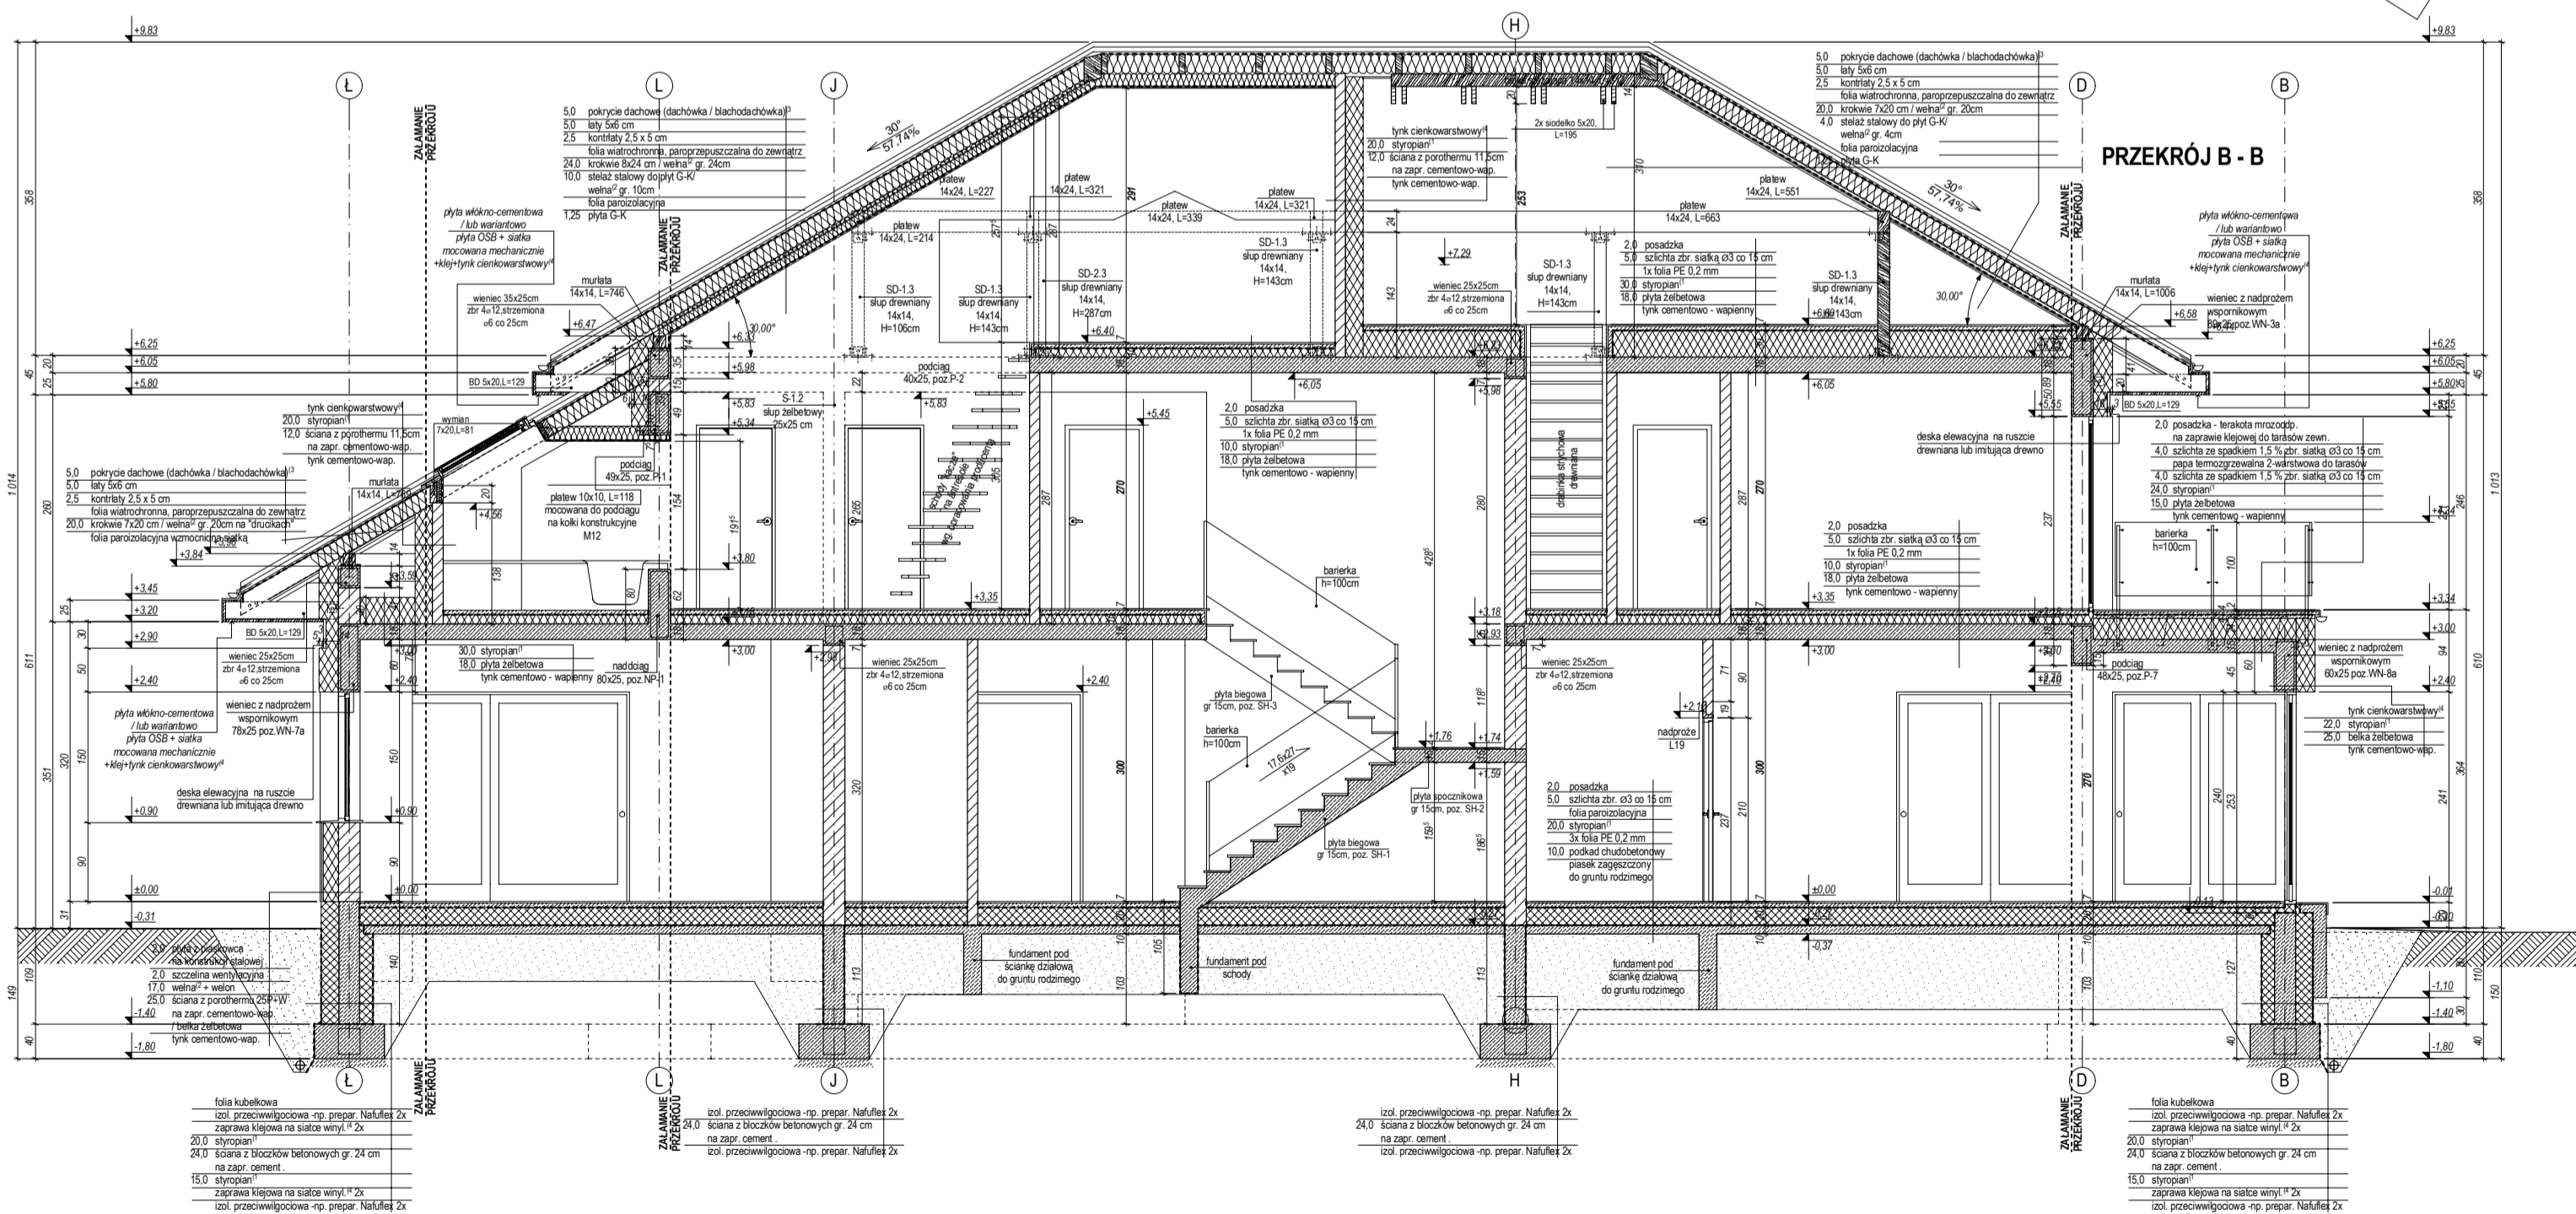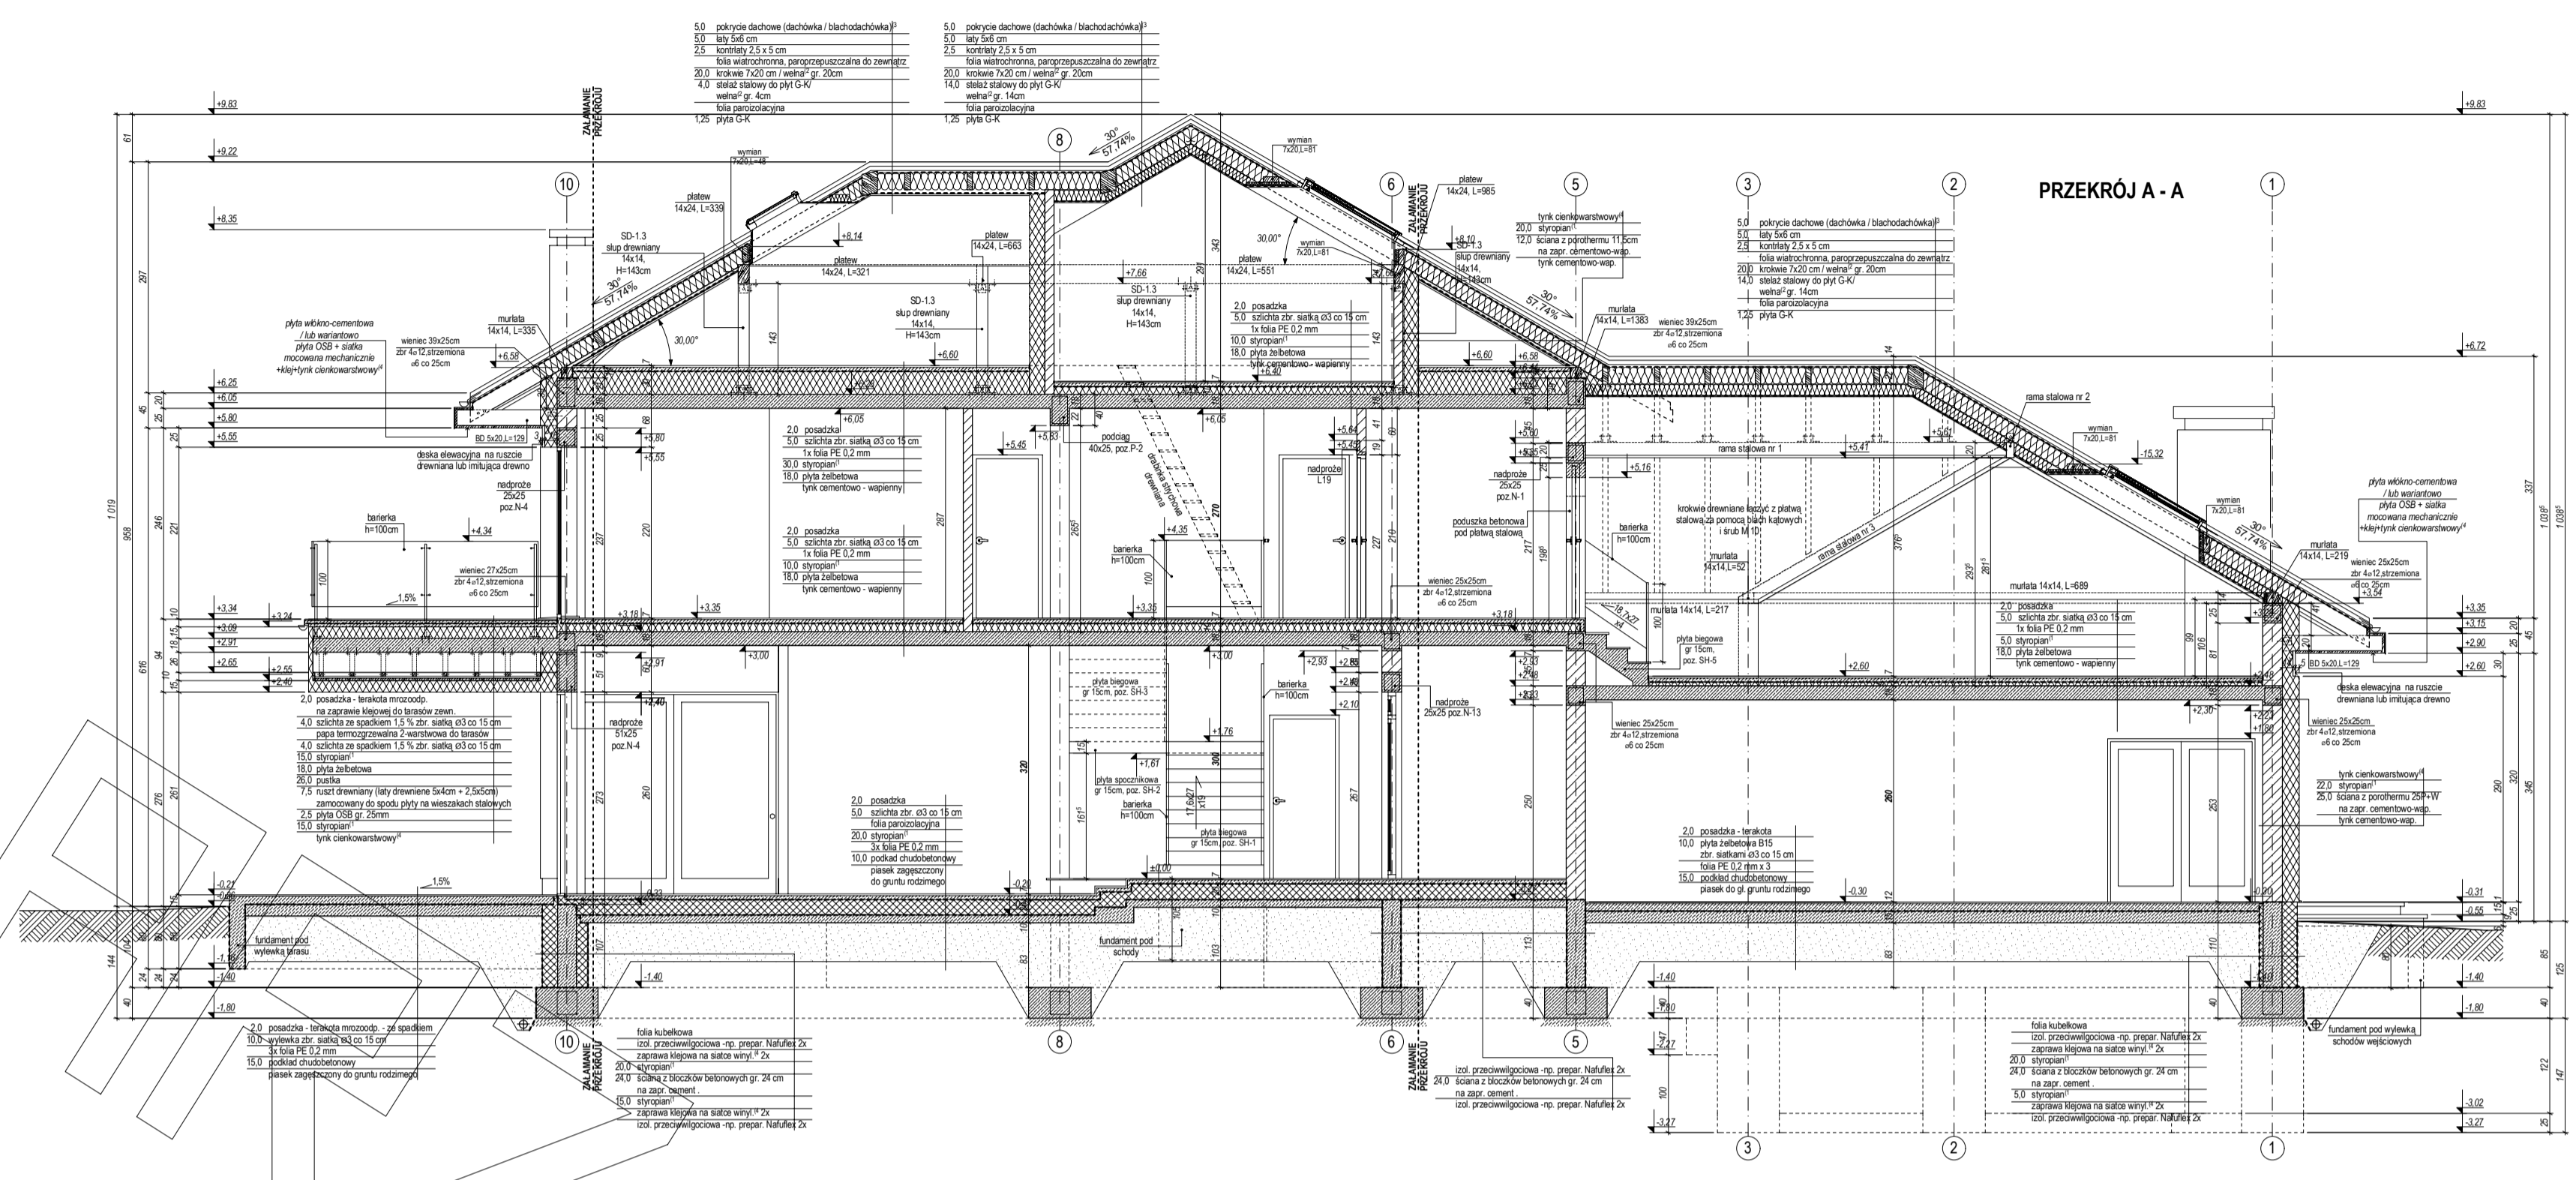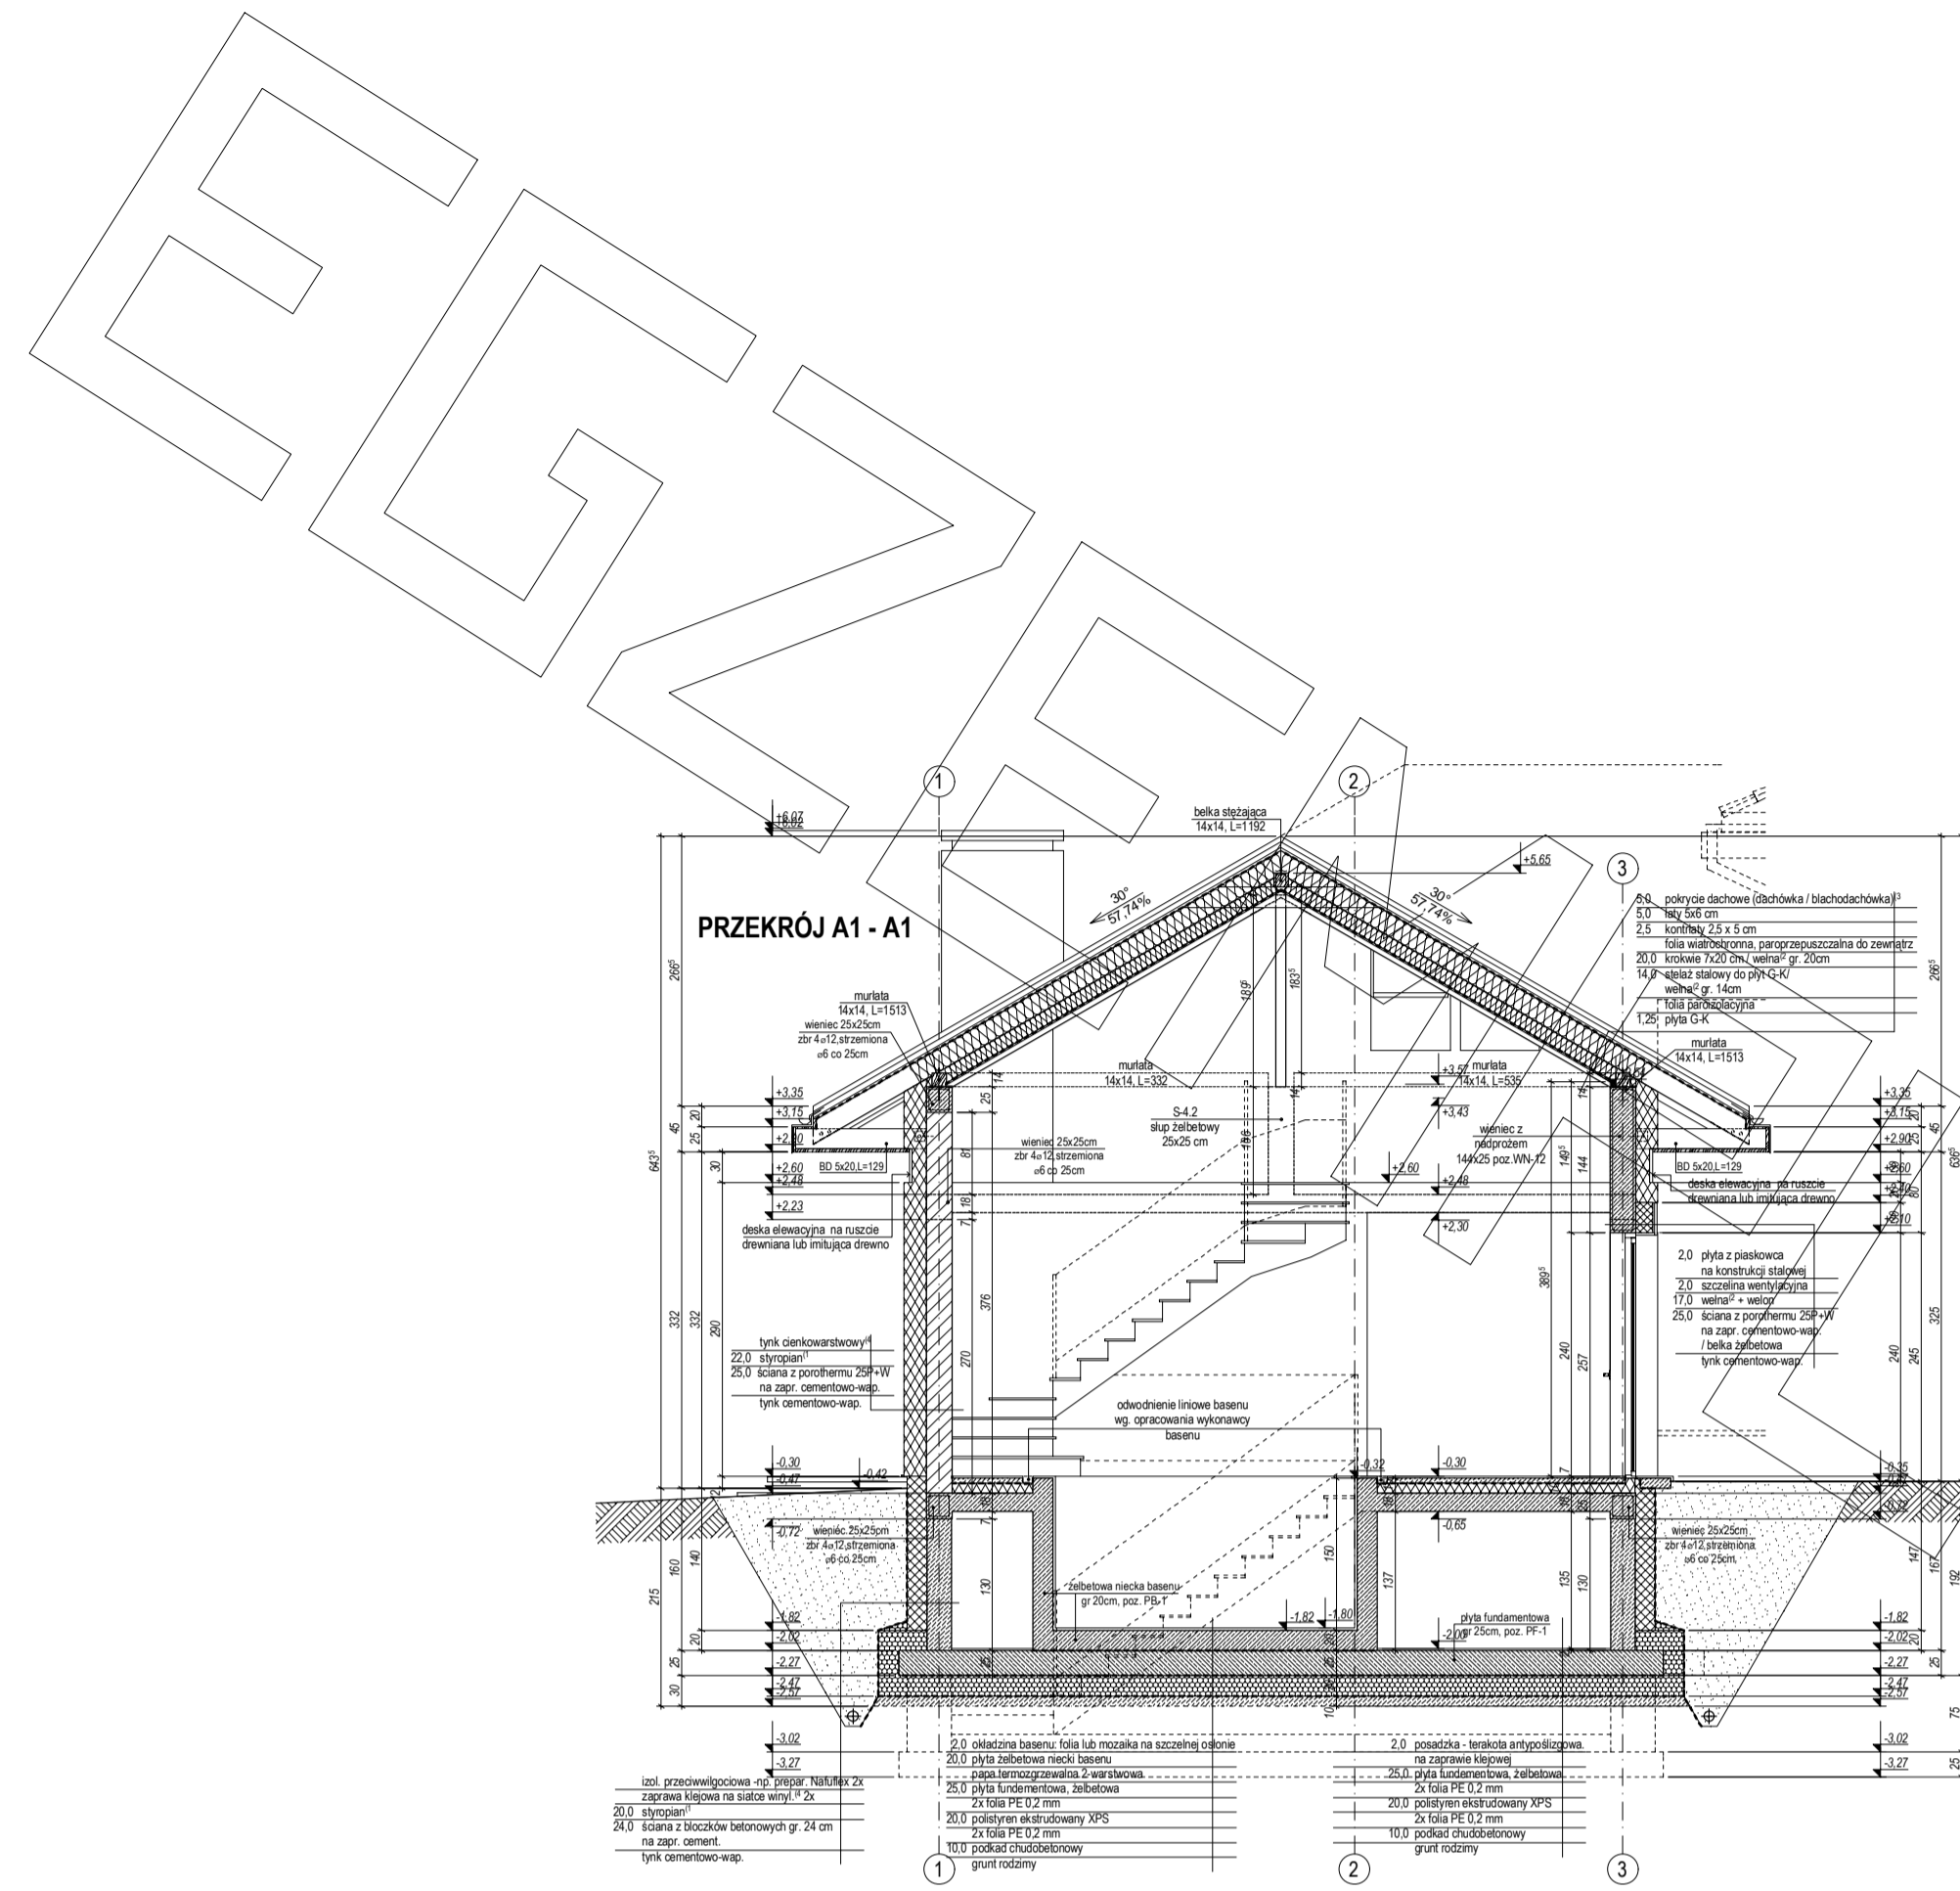

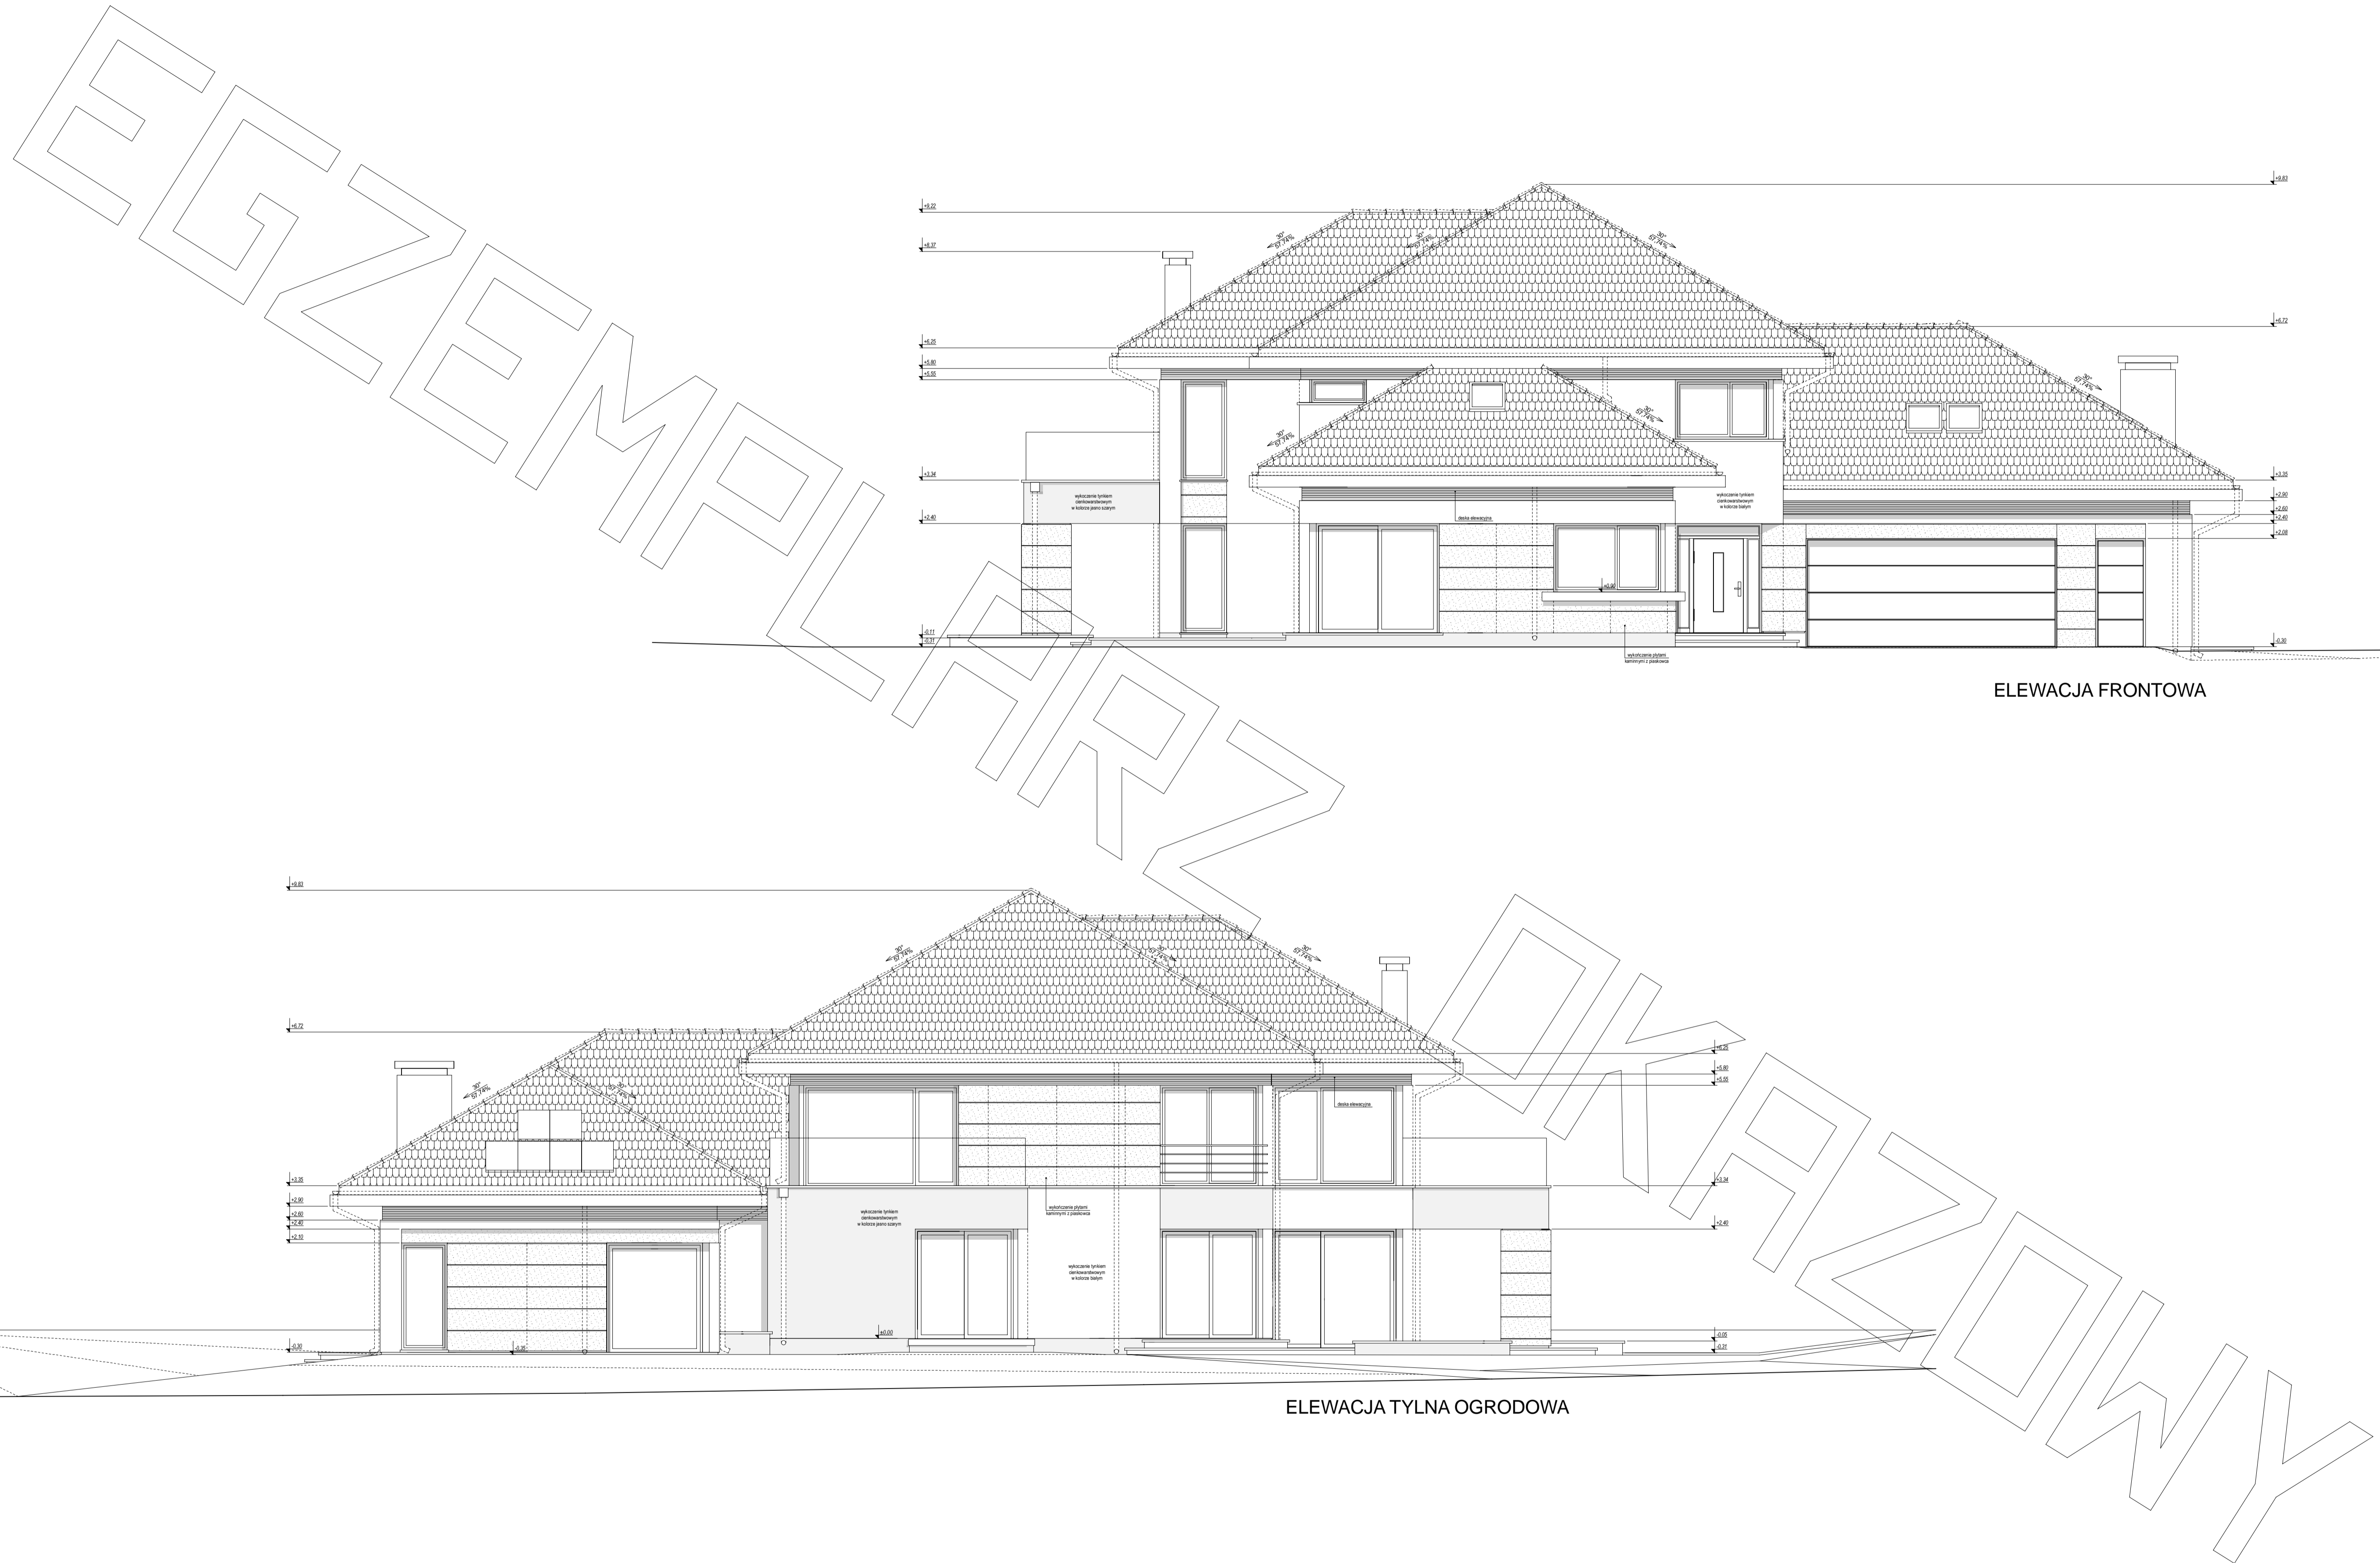


ELEWACJA FRONTOWA

ELEWACJA TYLNA OGRODOWA



ELEWACJA BOCZNA (OGRODOWA)

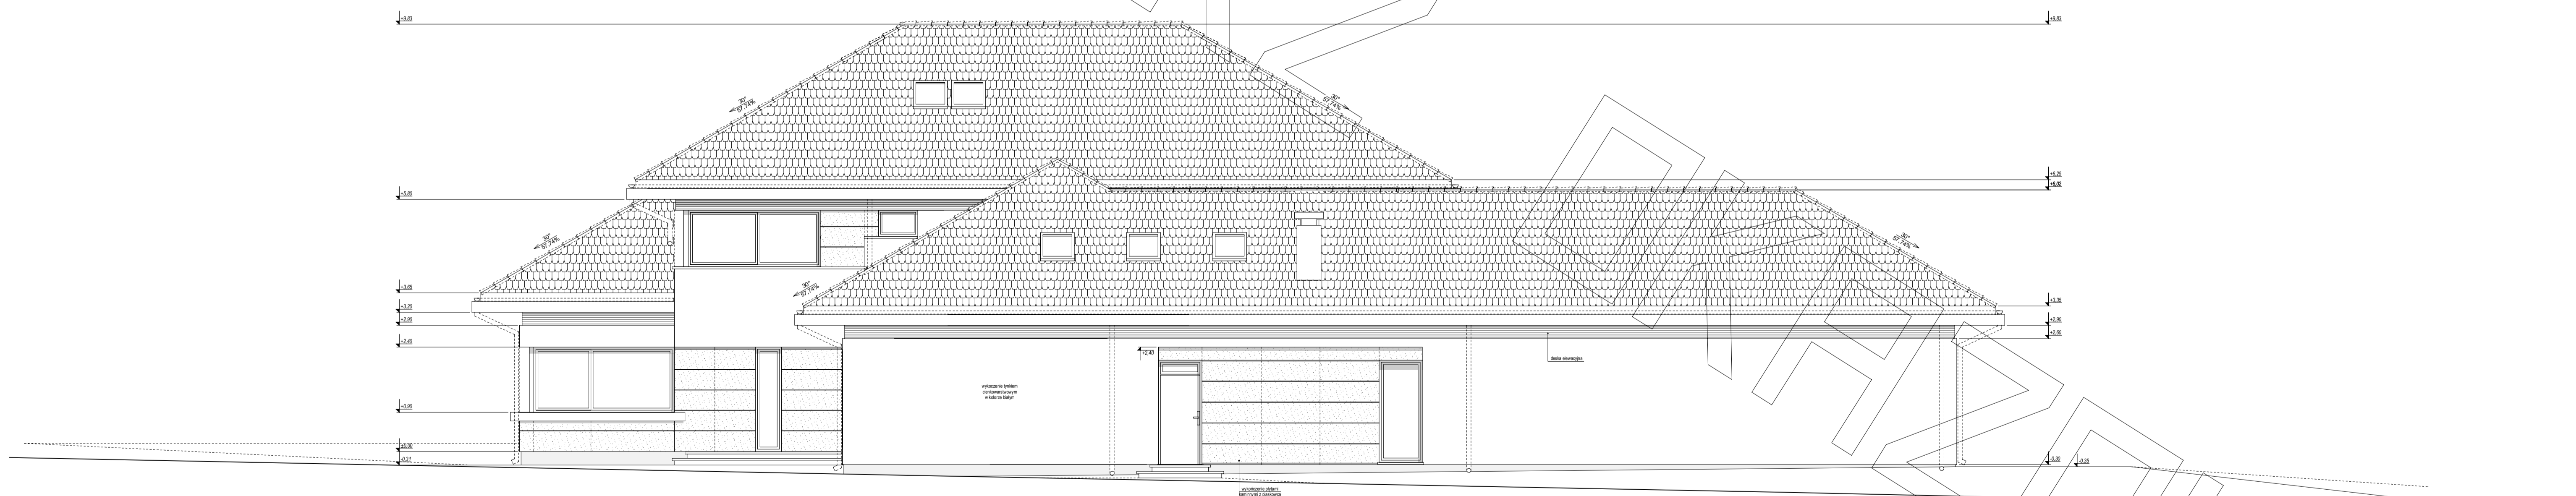

ELEWACJA BOCZNA