




PROJEKT

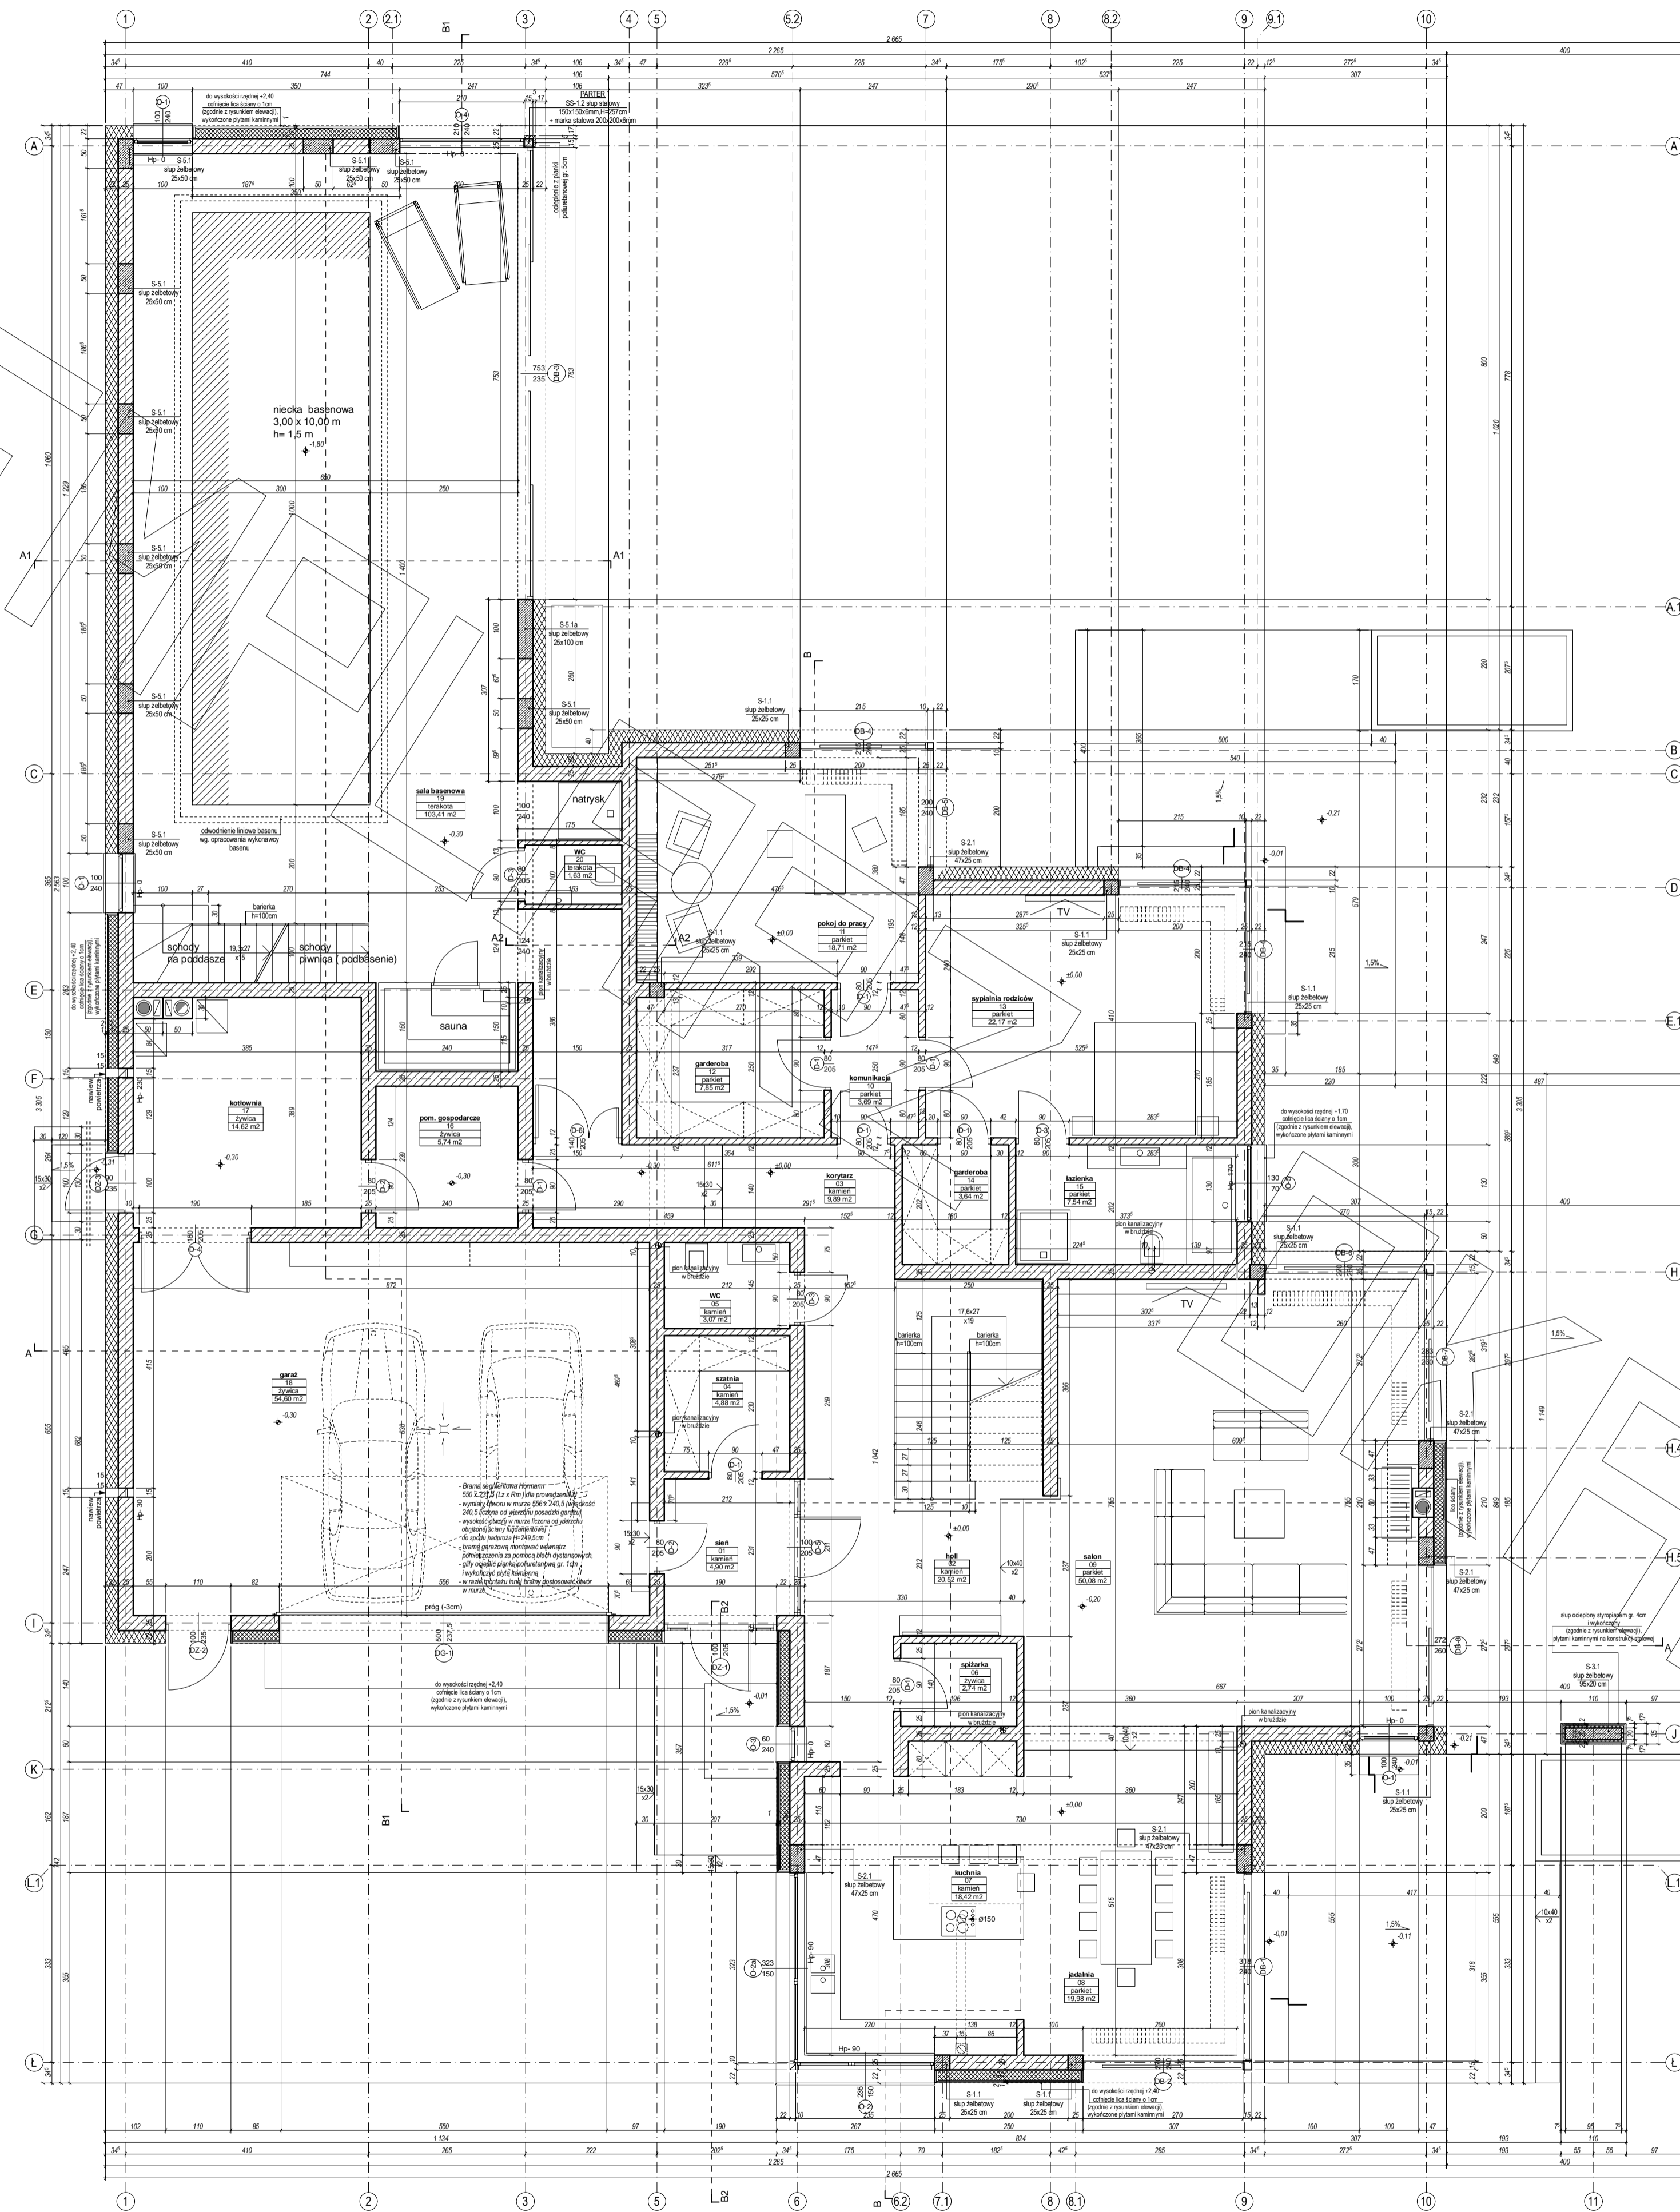





PROJEKT

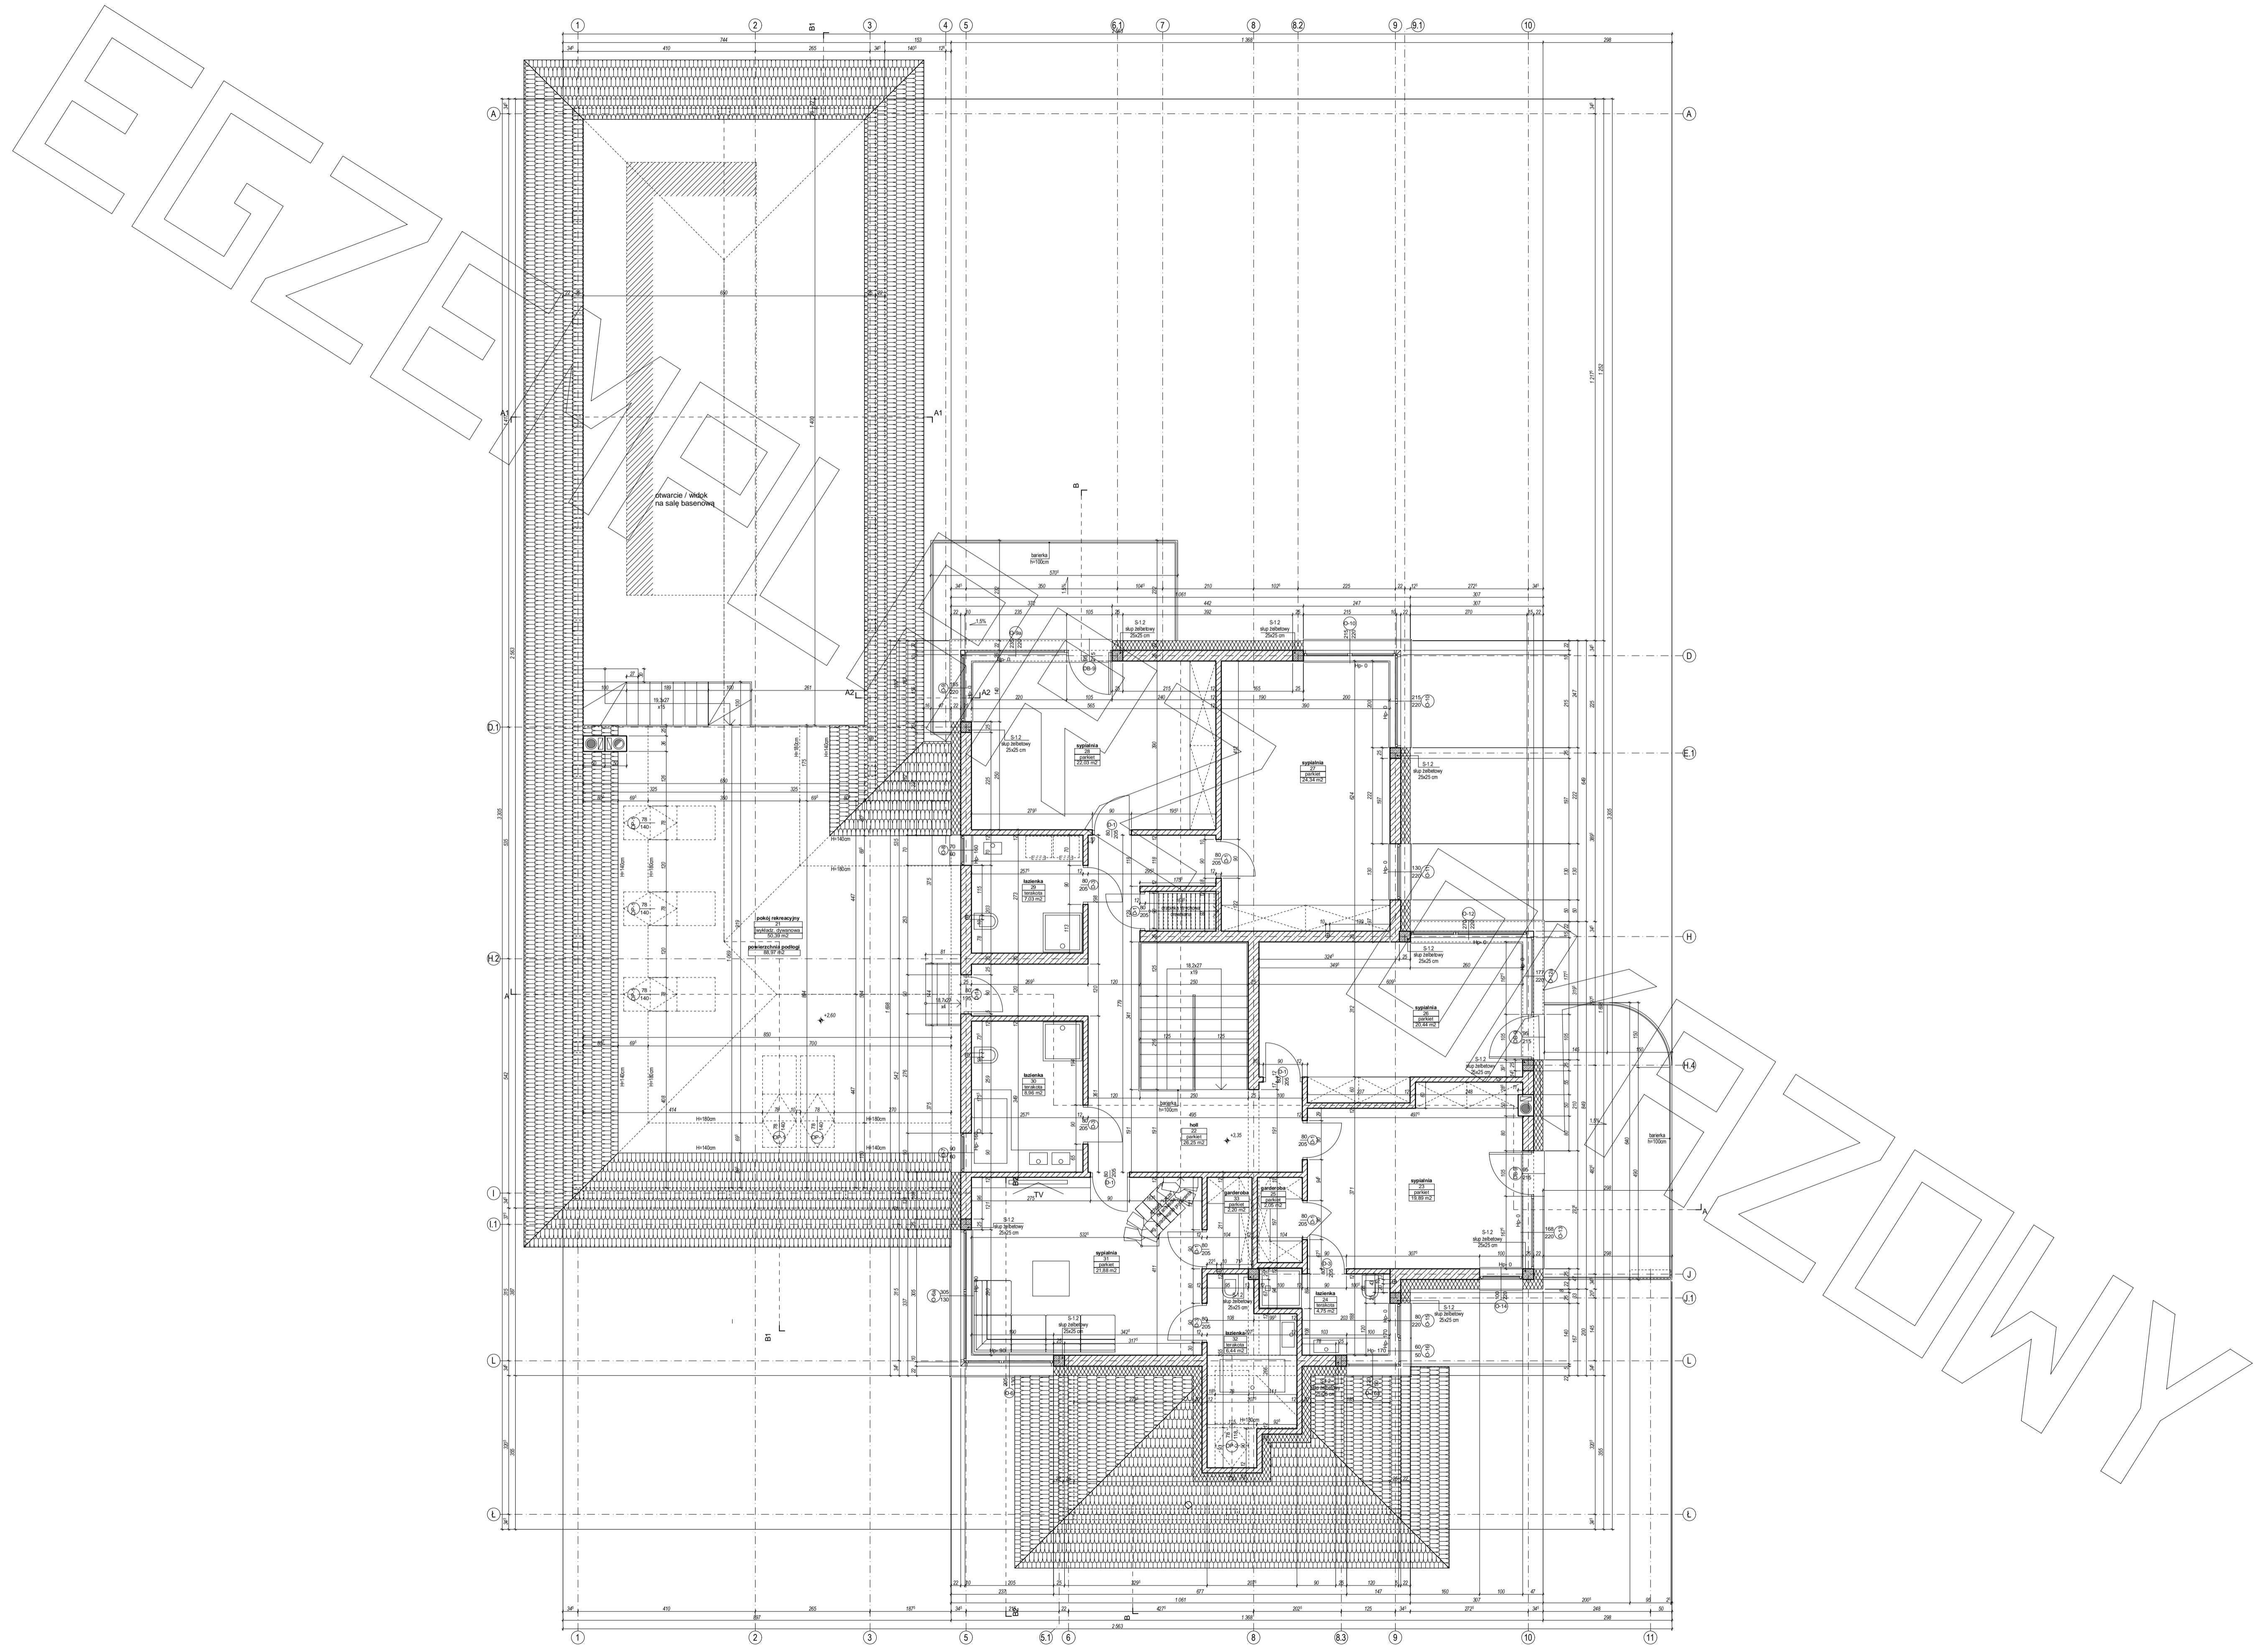


EGZEMPLARZ

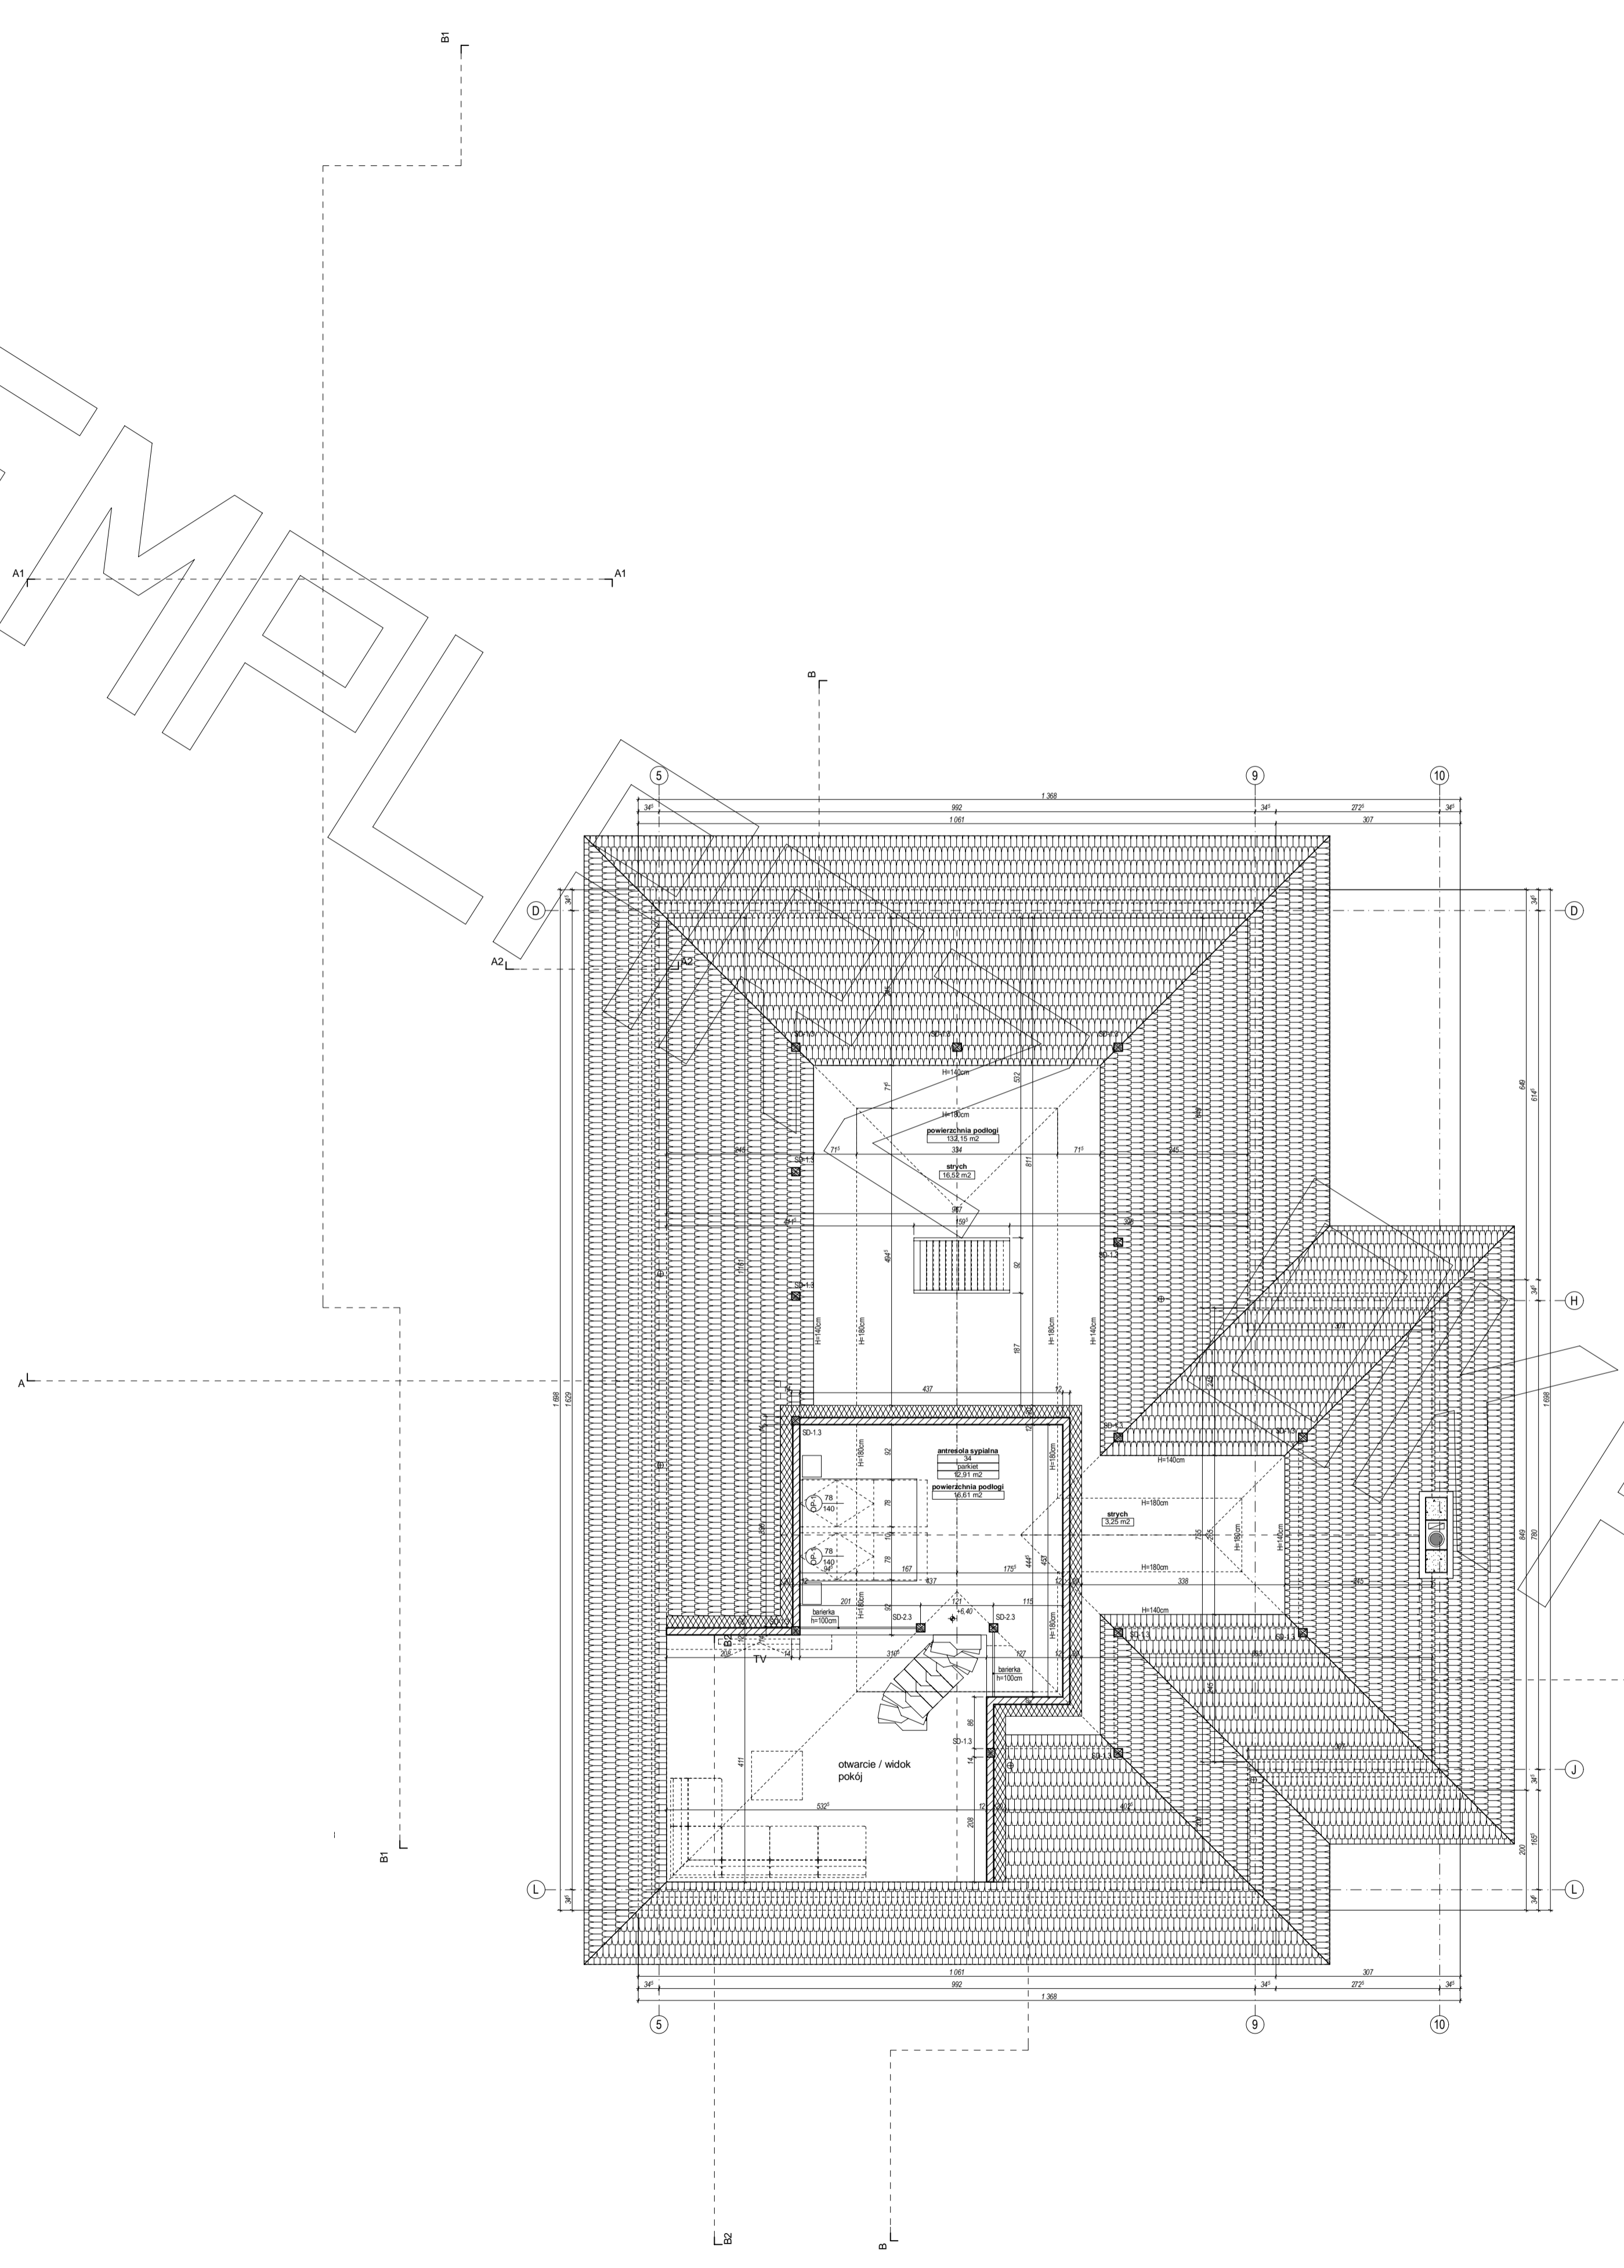

RAZDOWY

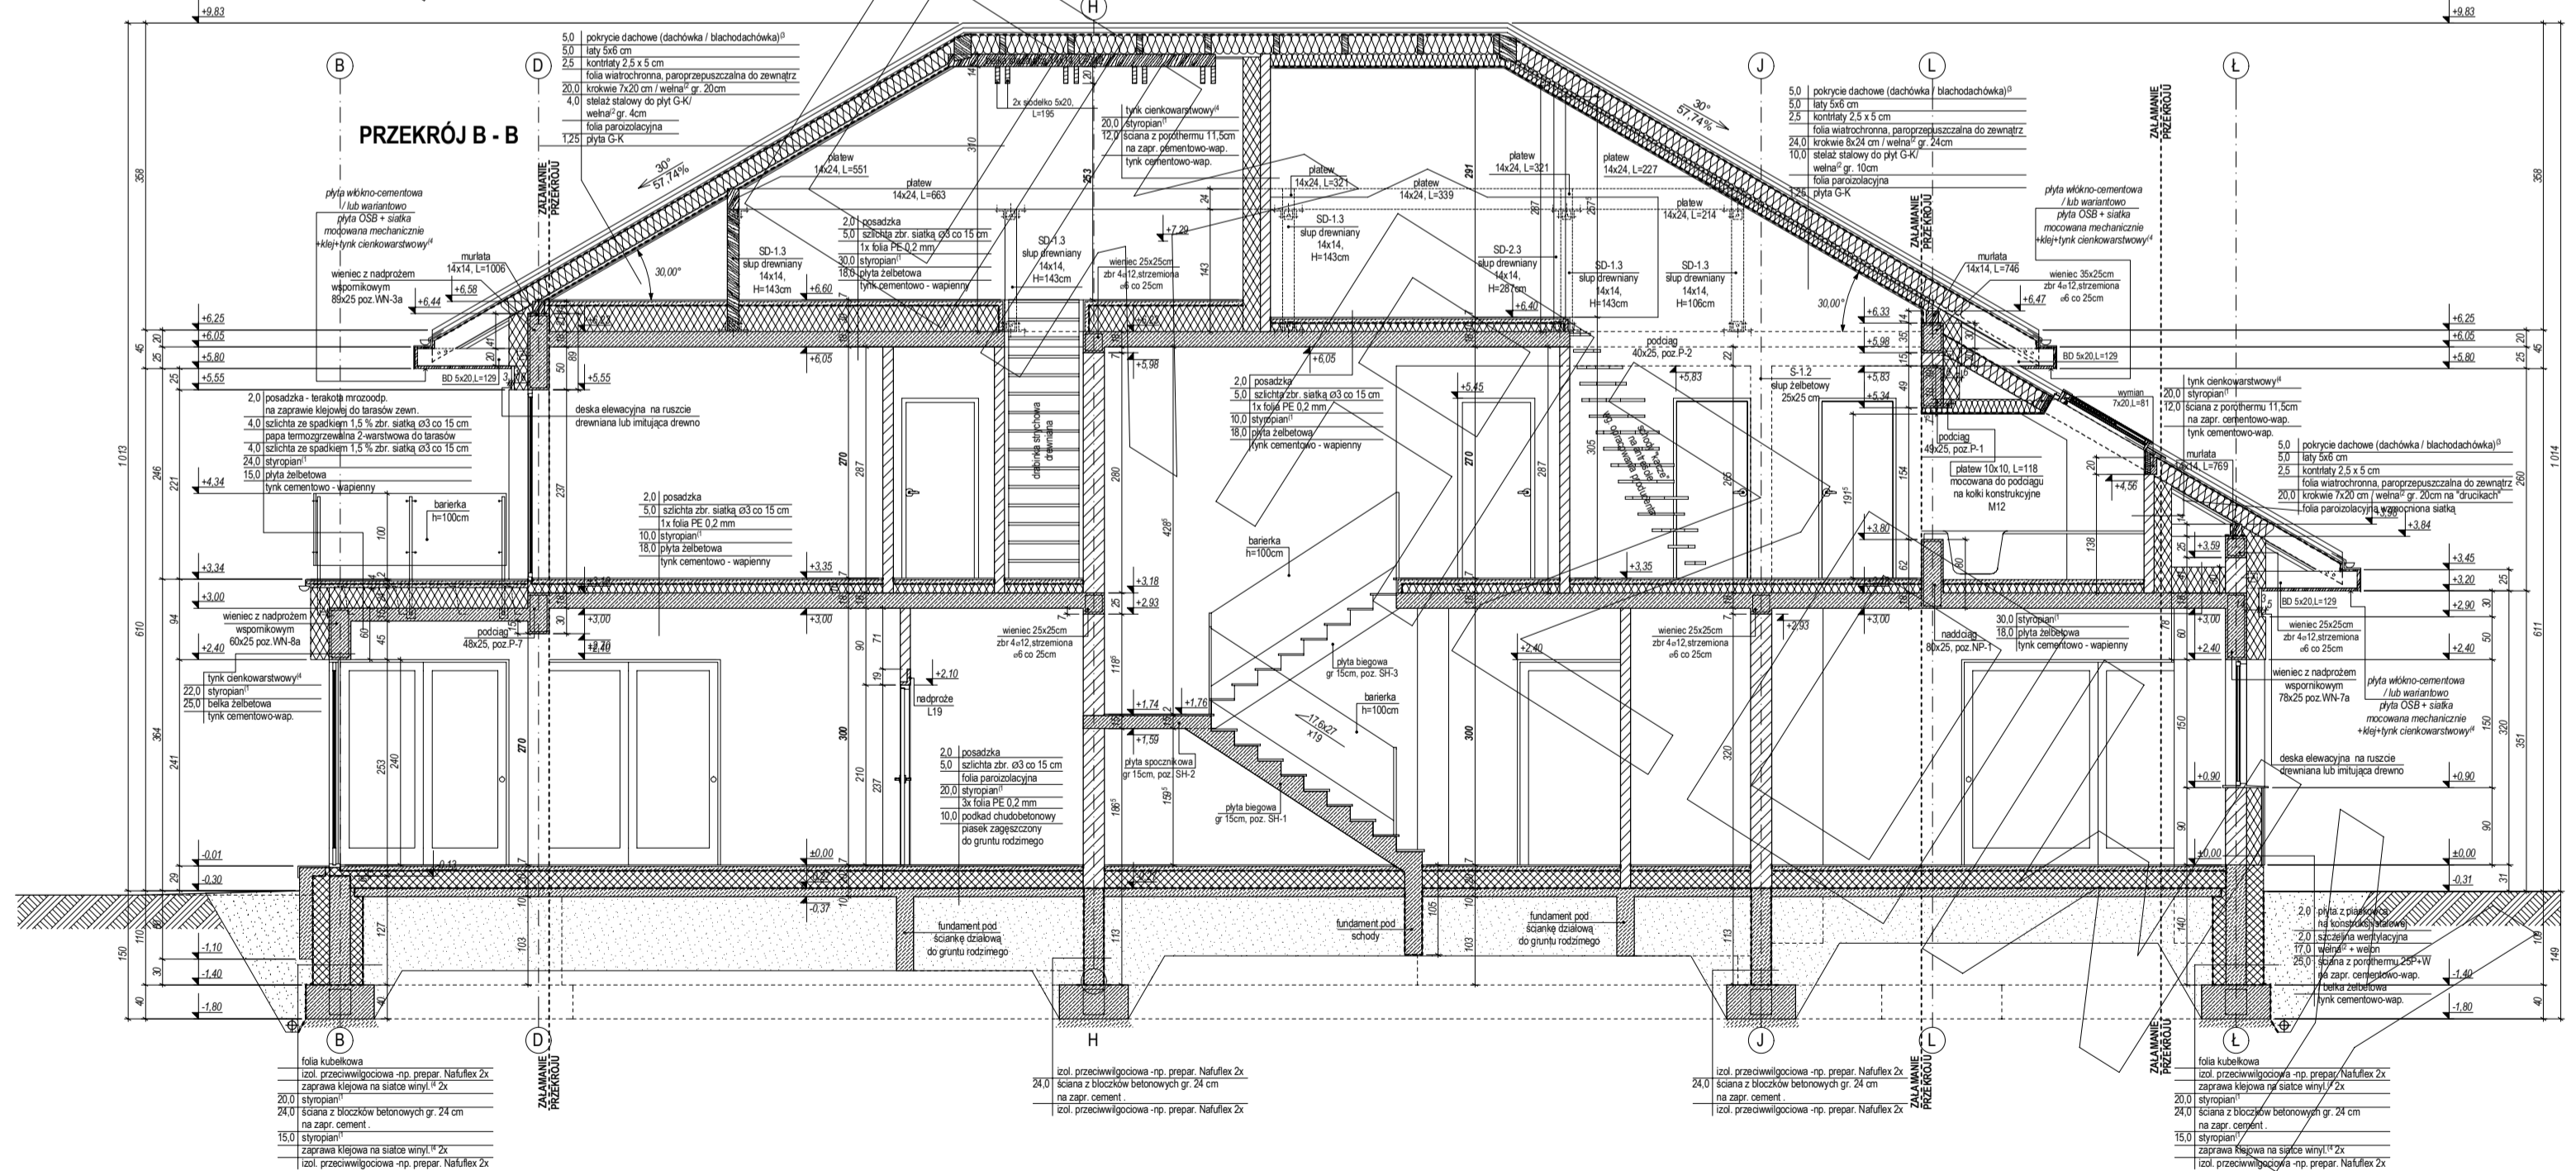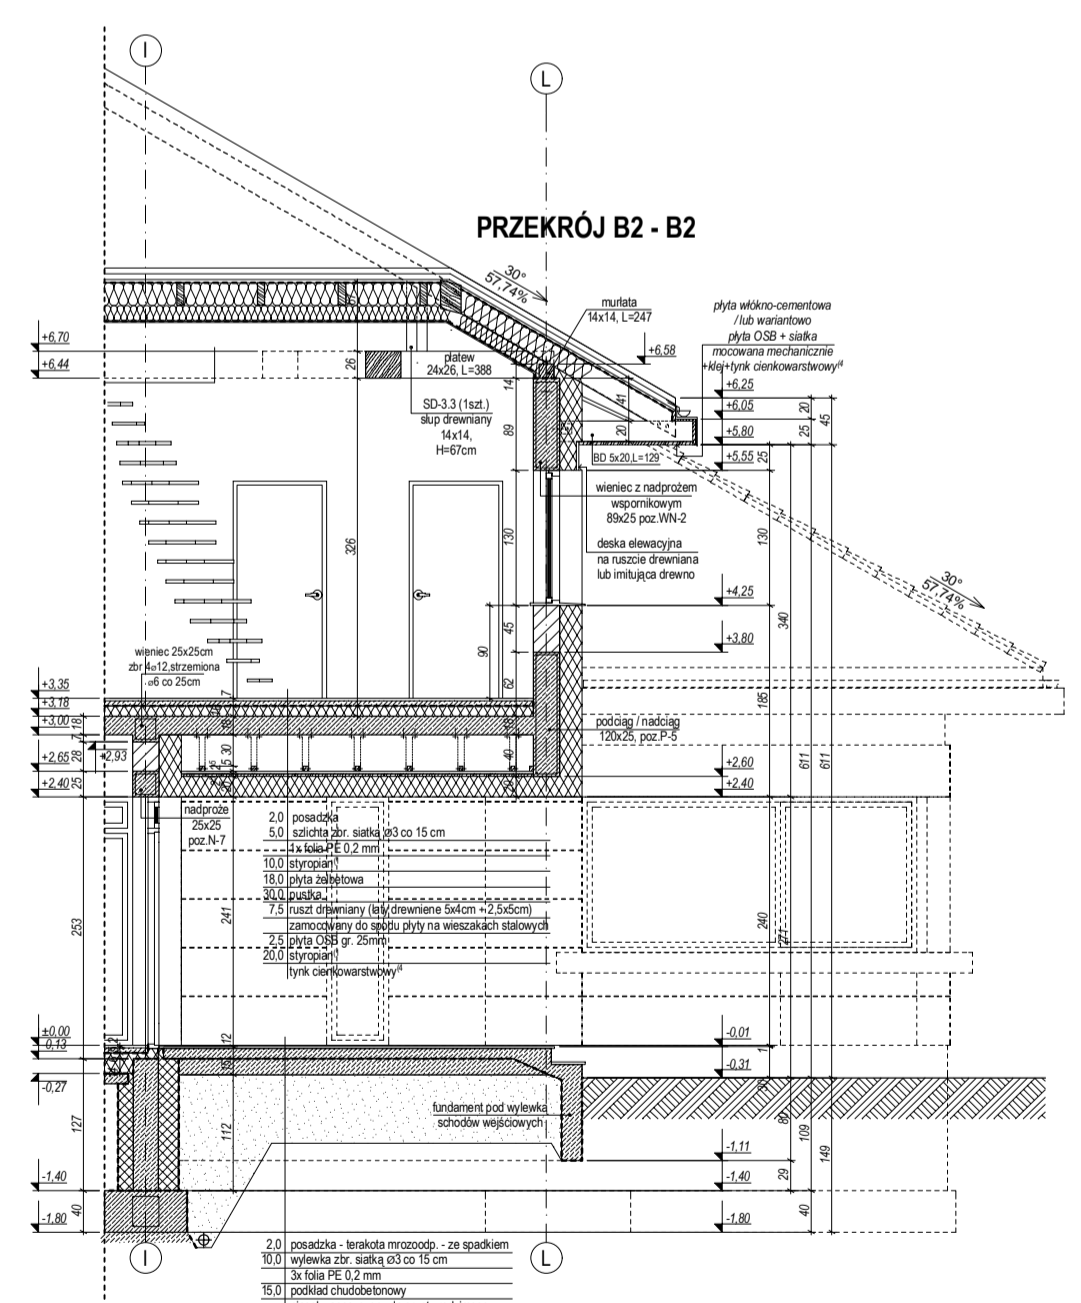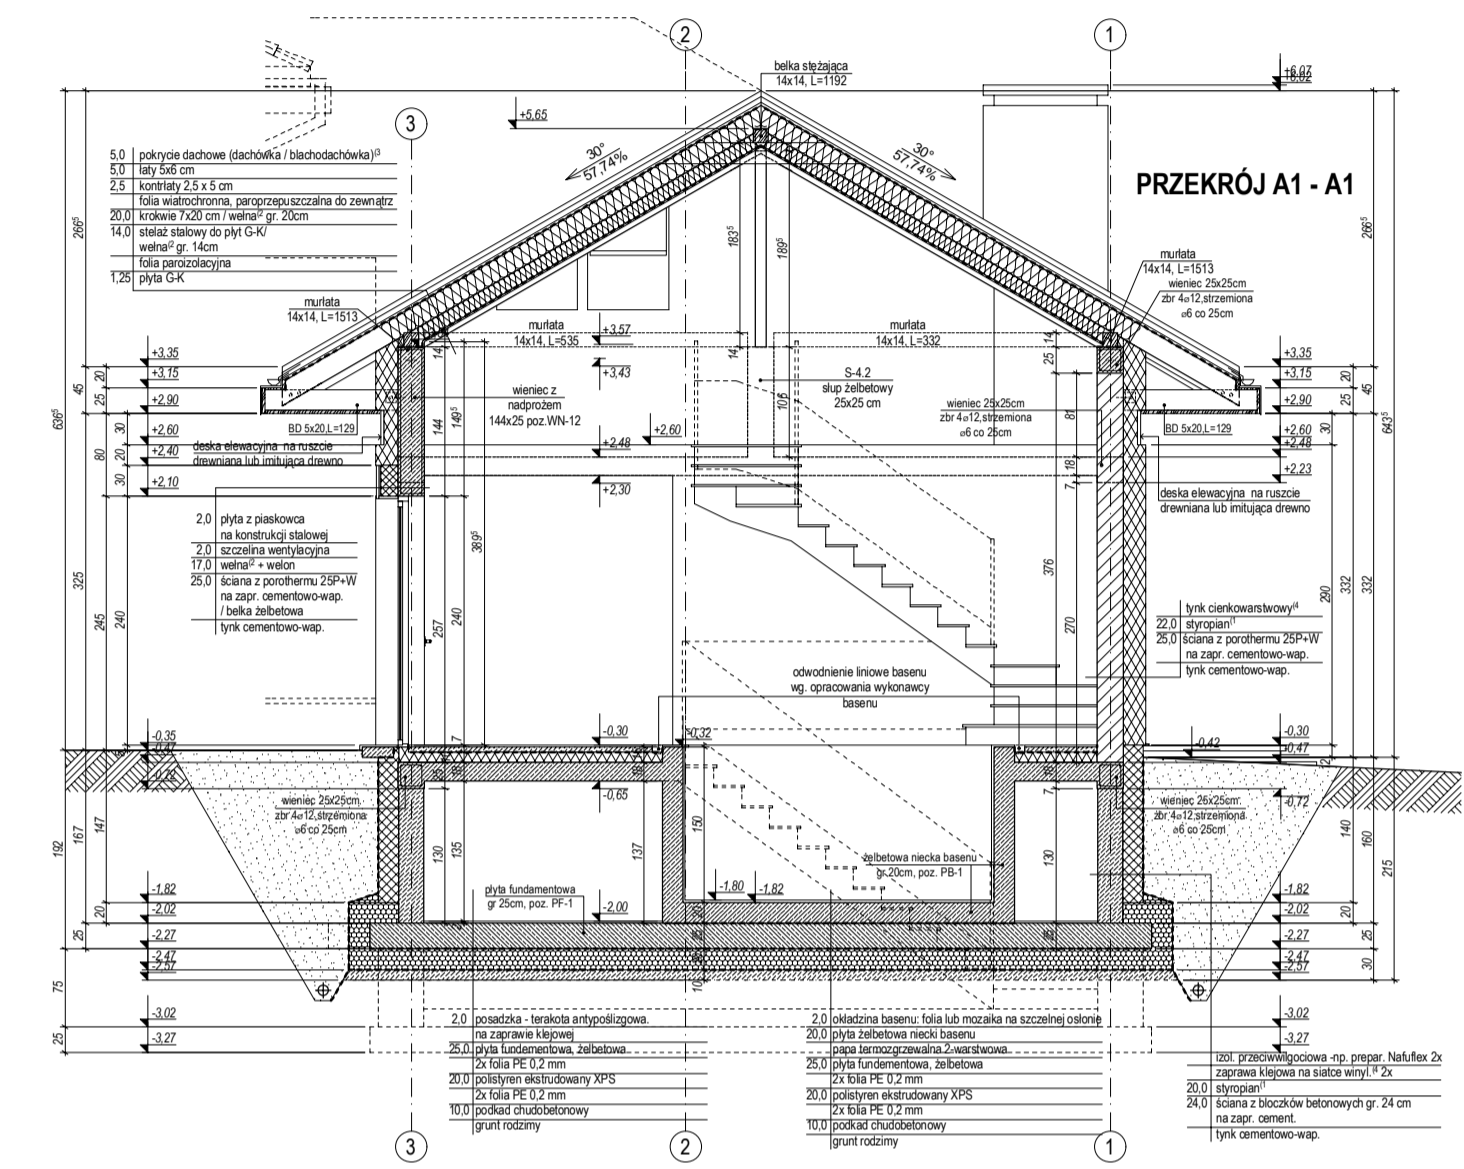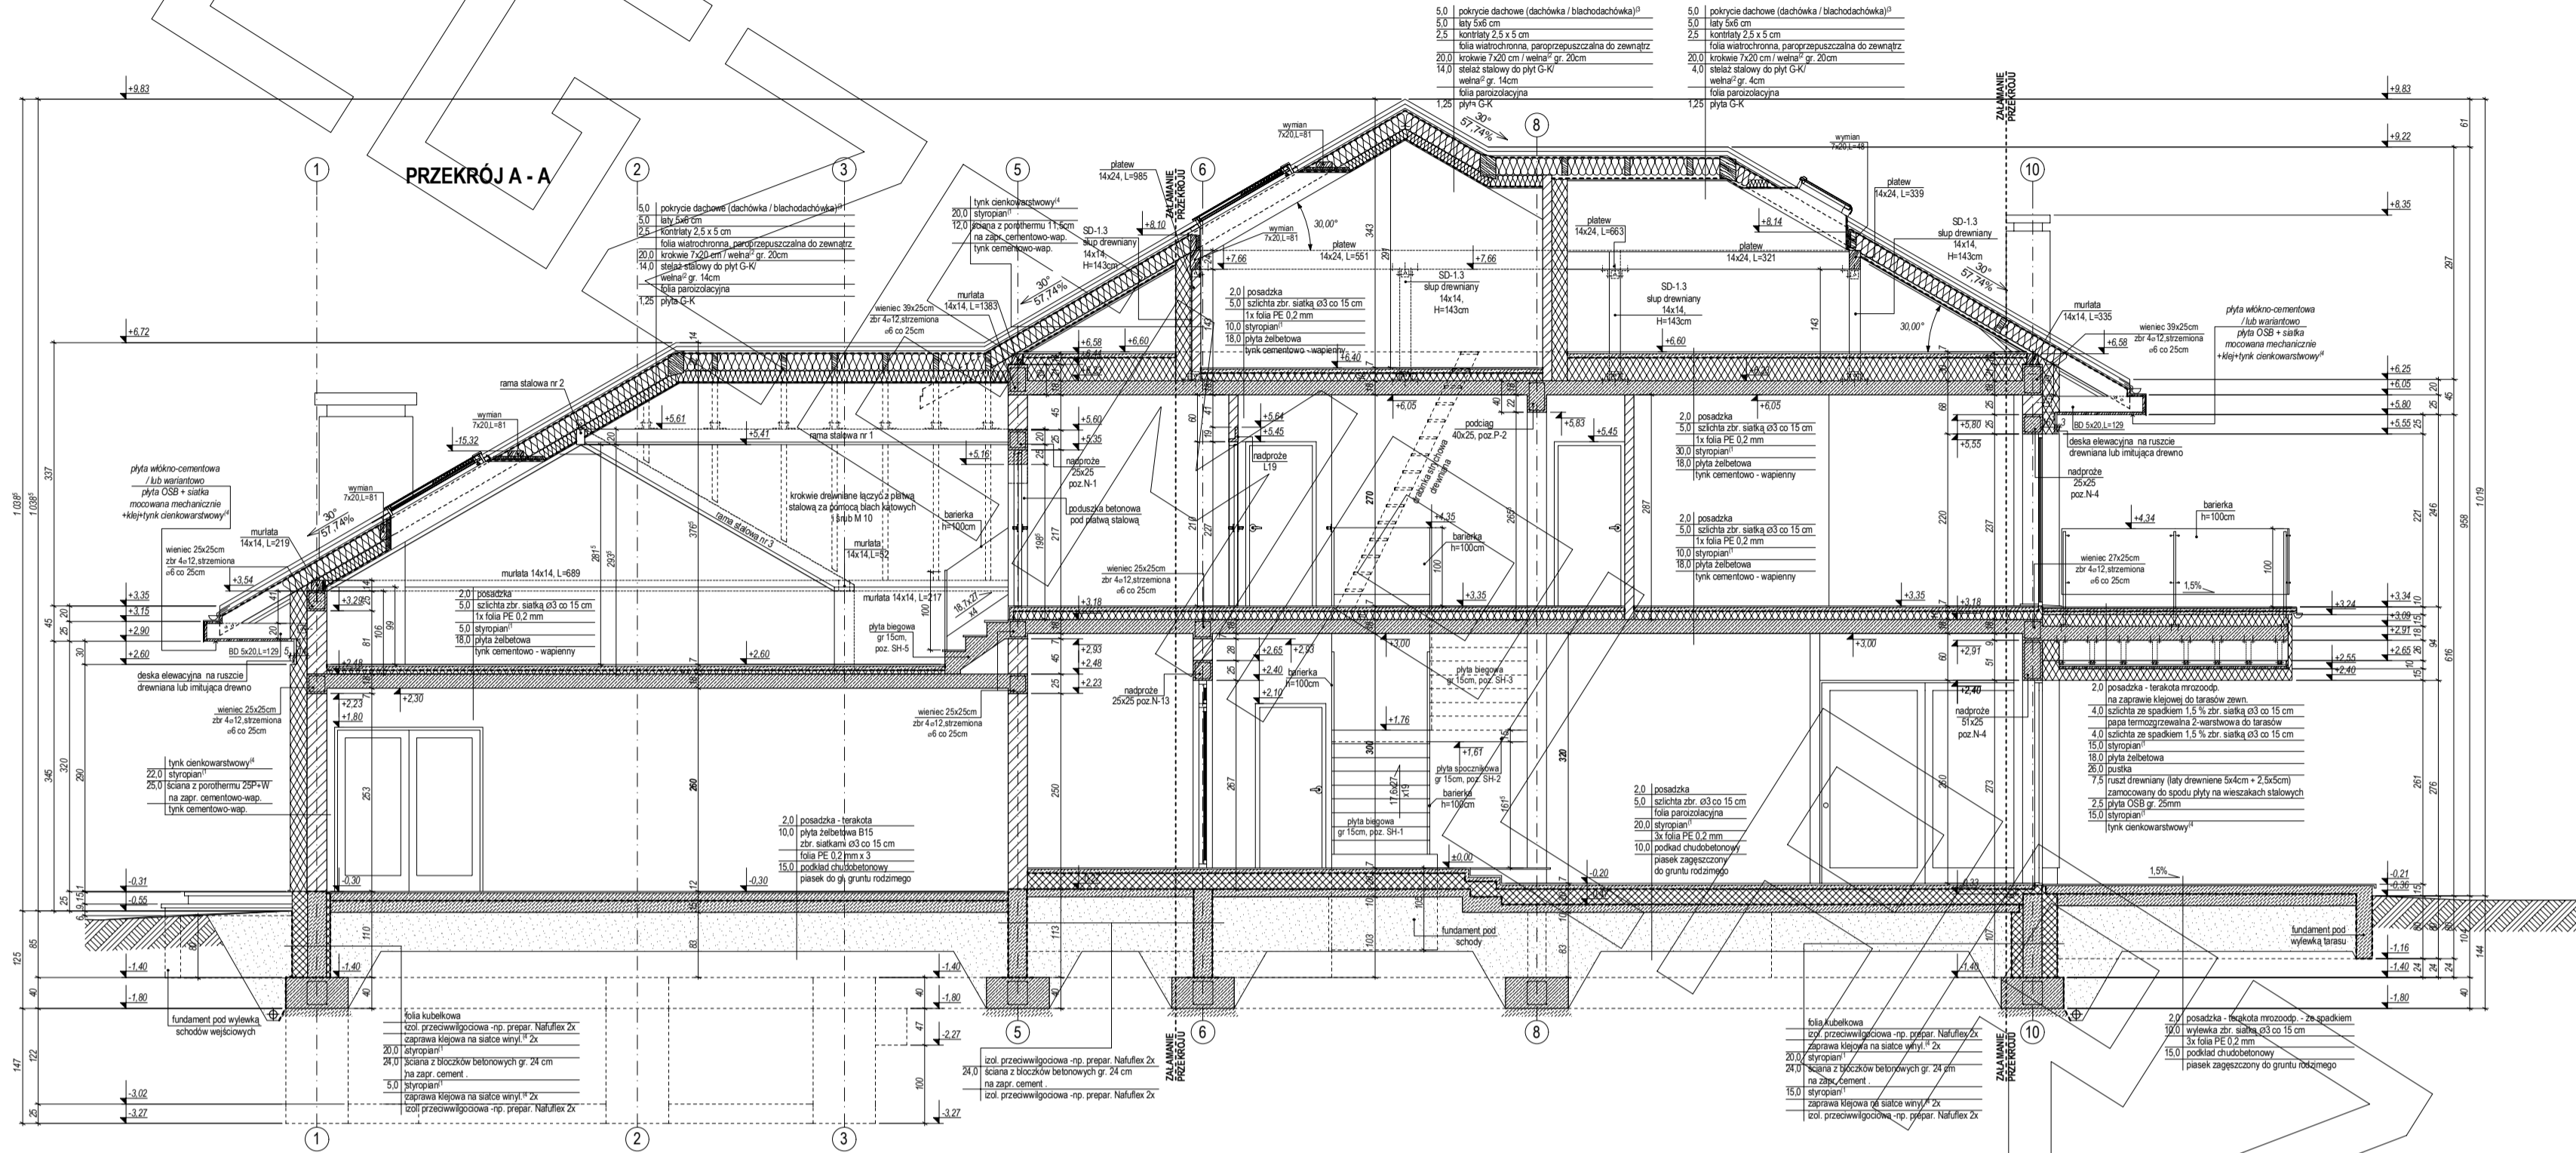

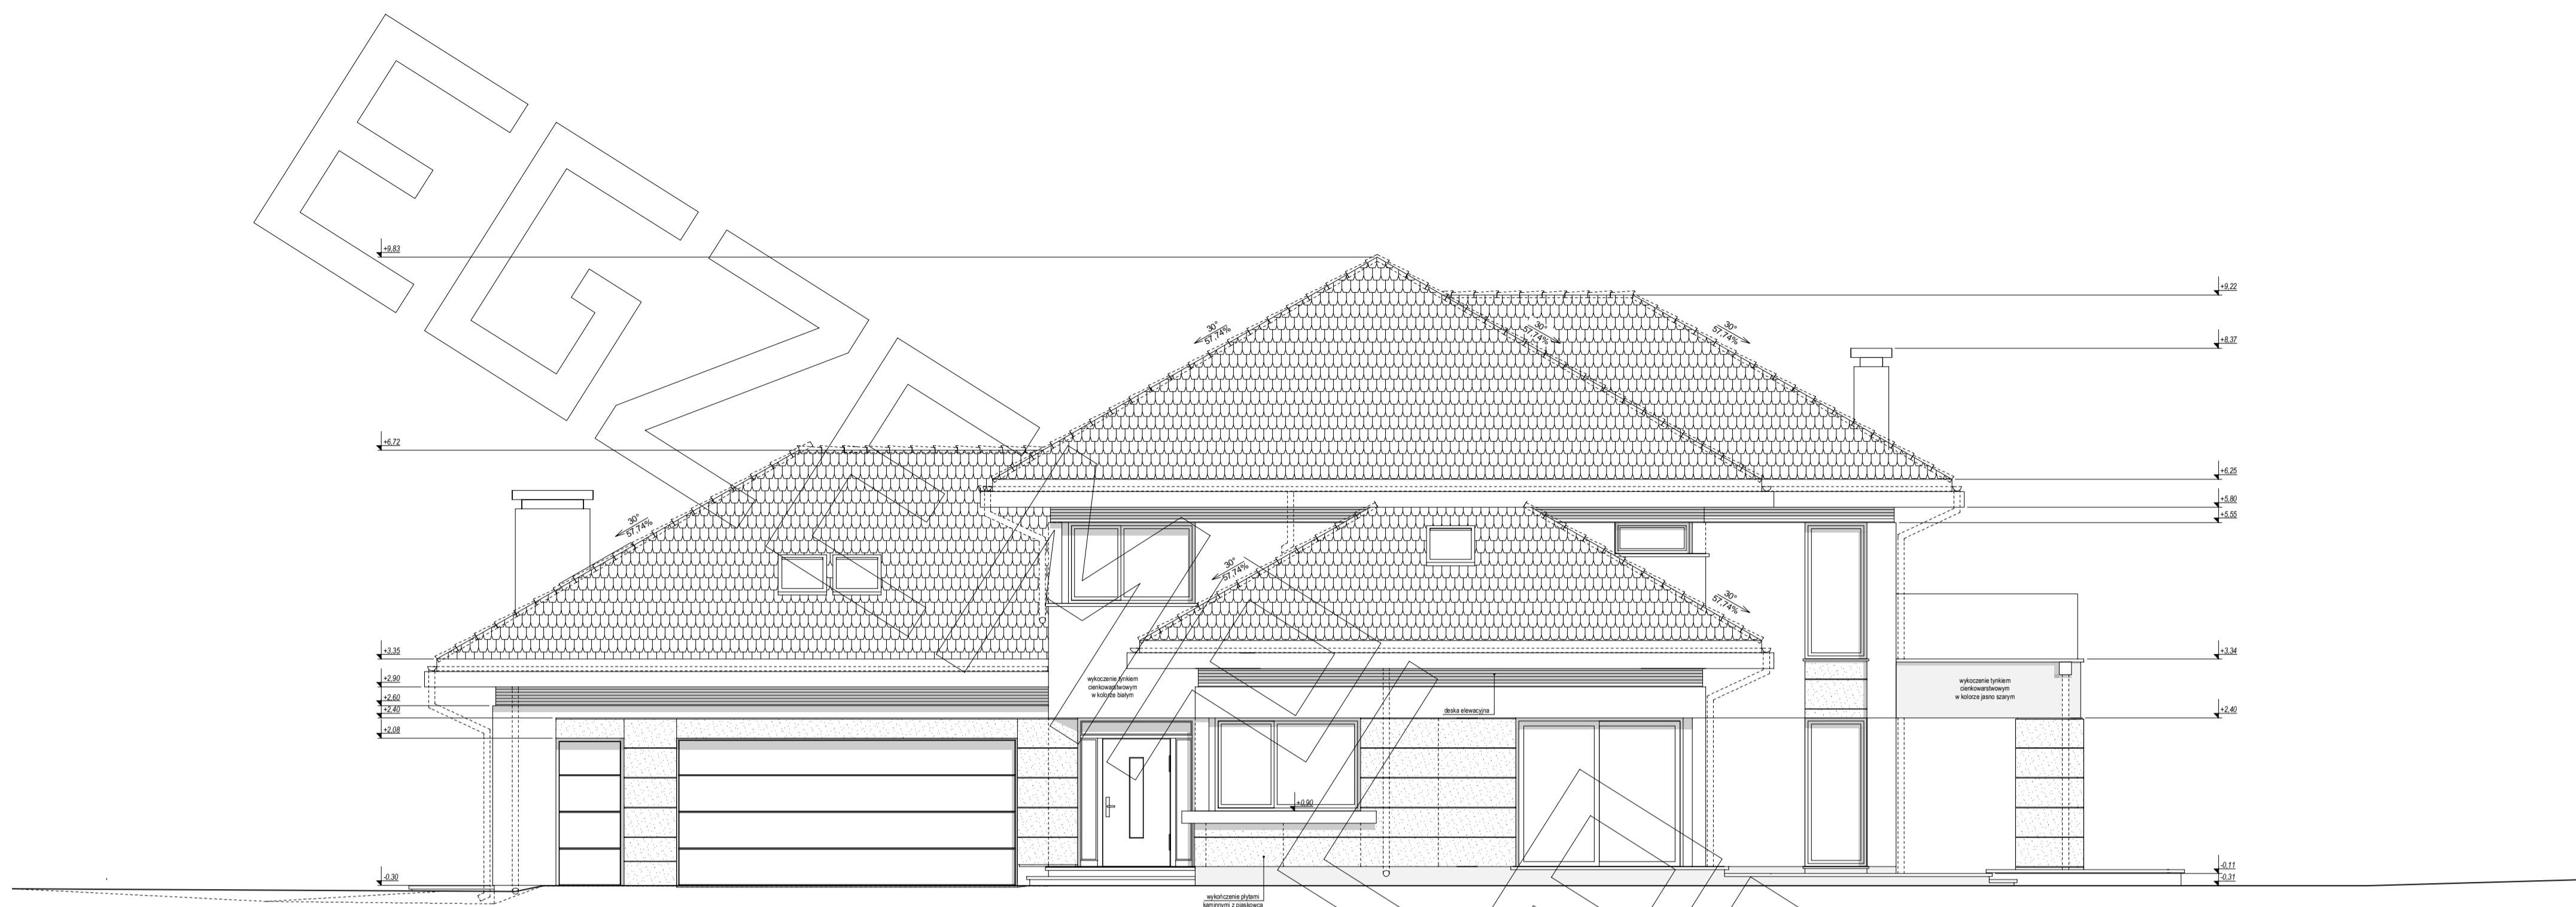


ELEWACJA FRONTOWA



ELEWACJA TYLNA OGRODOWA



ELEWACJA BOCZNA (OGRODOWA)

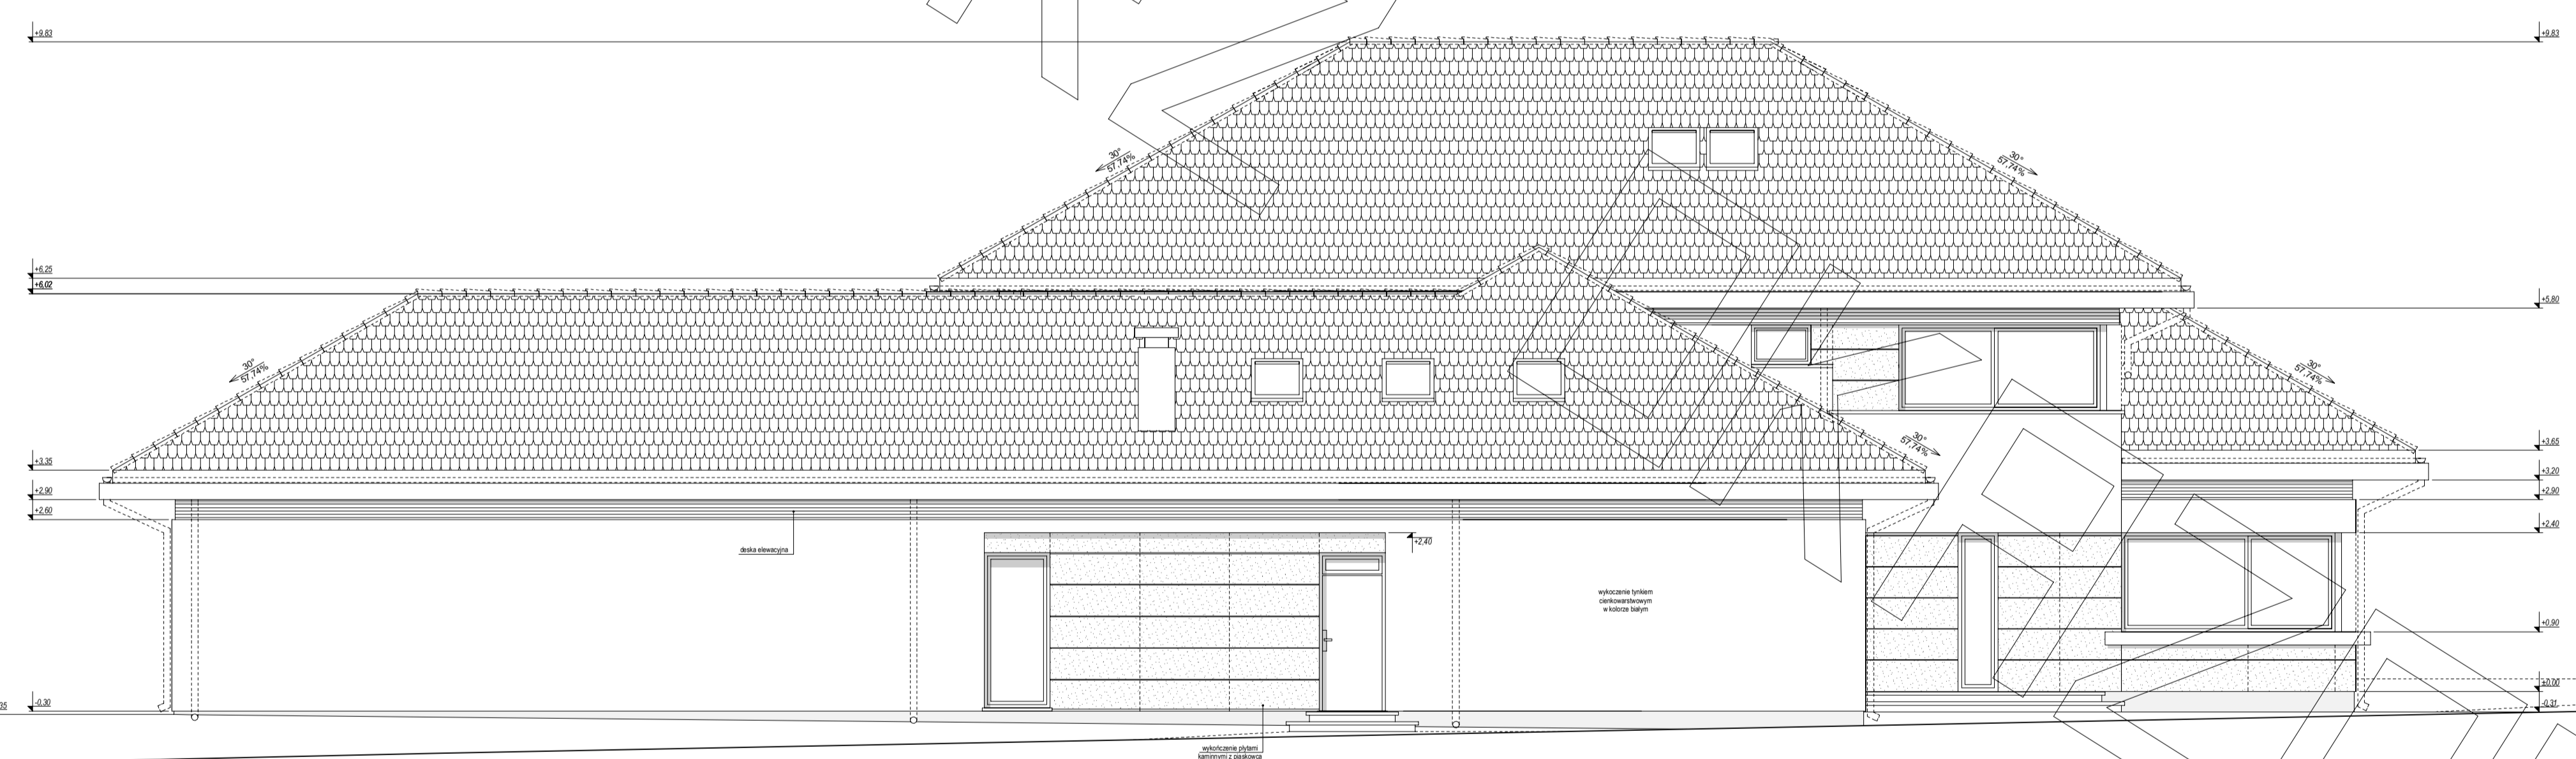

ELEWACJA BOCZNA