



Przedstawiony rysunek jest chroniony prawem autorskim firmy MG PROJEKT  
 03-112 Warszawa ul.Uczeniowska 13 tel. (22) 676-66-83 mob. 600-392-884

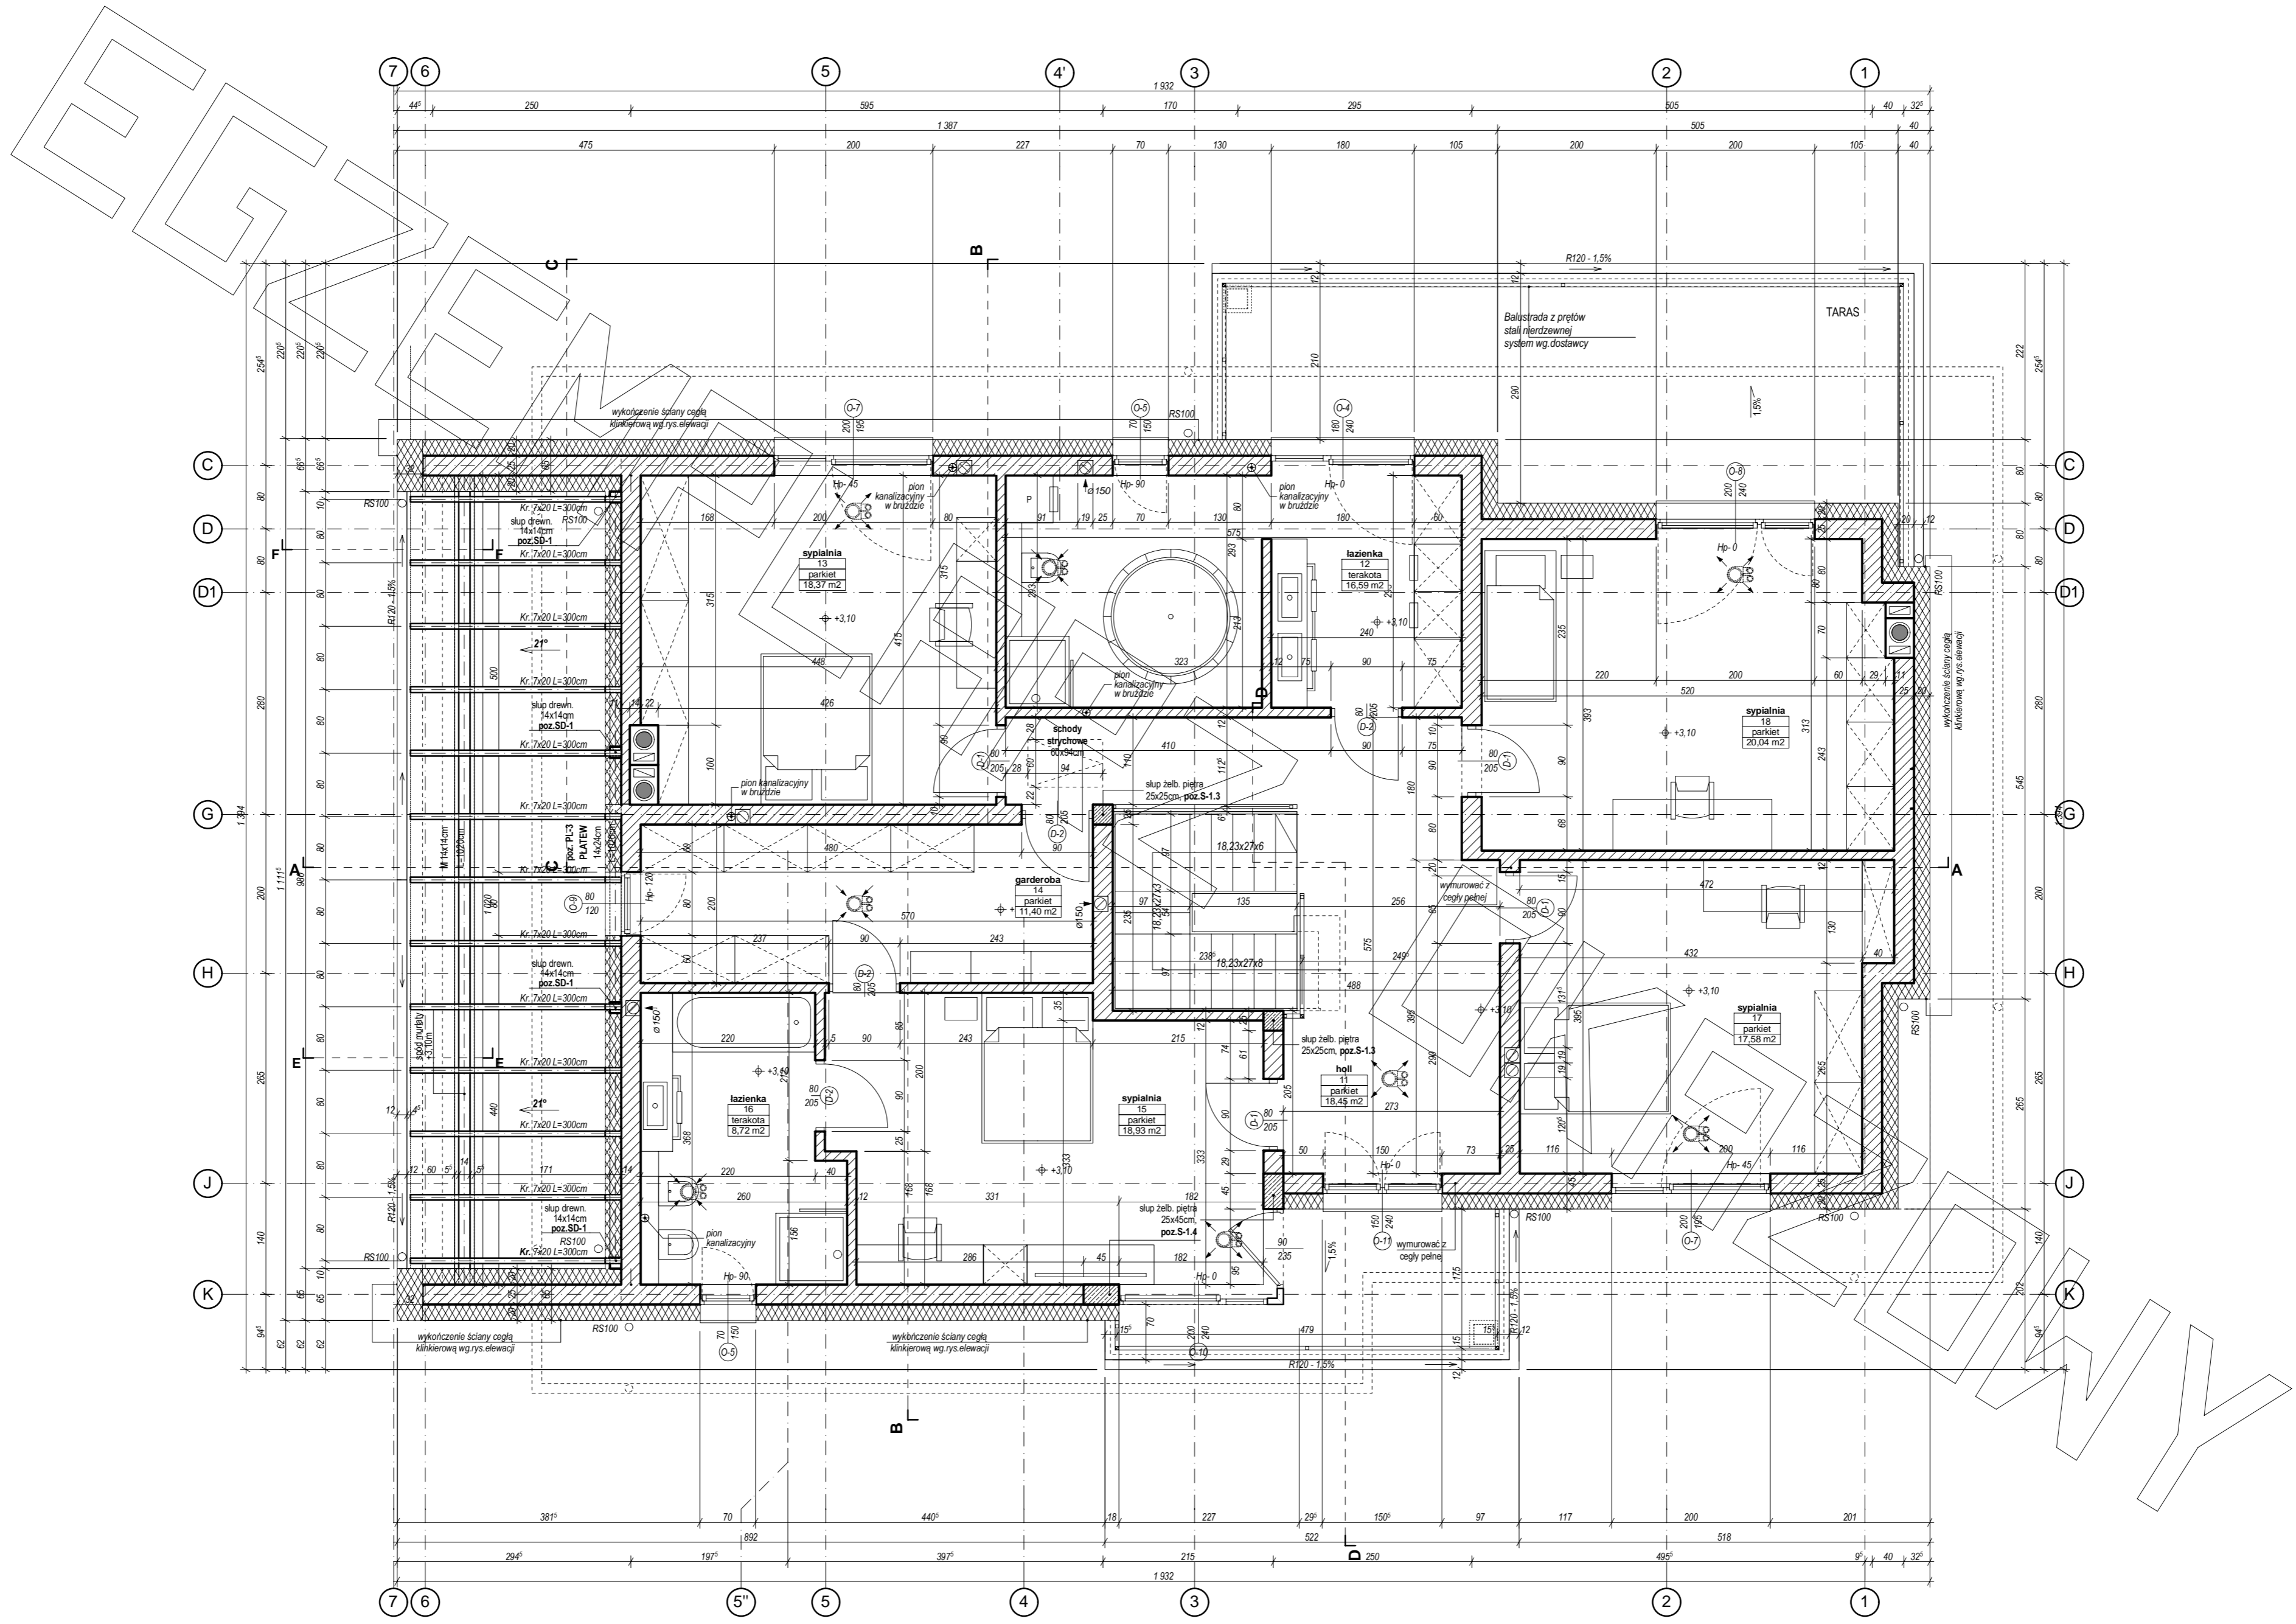

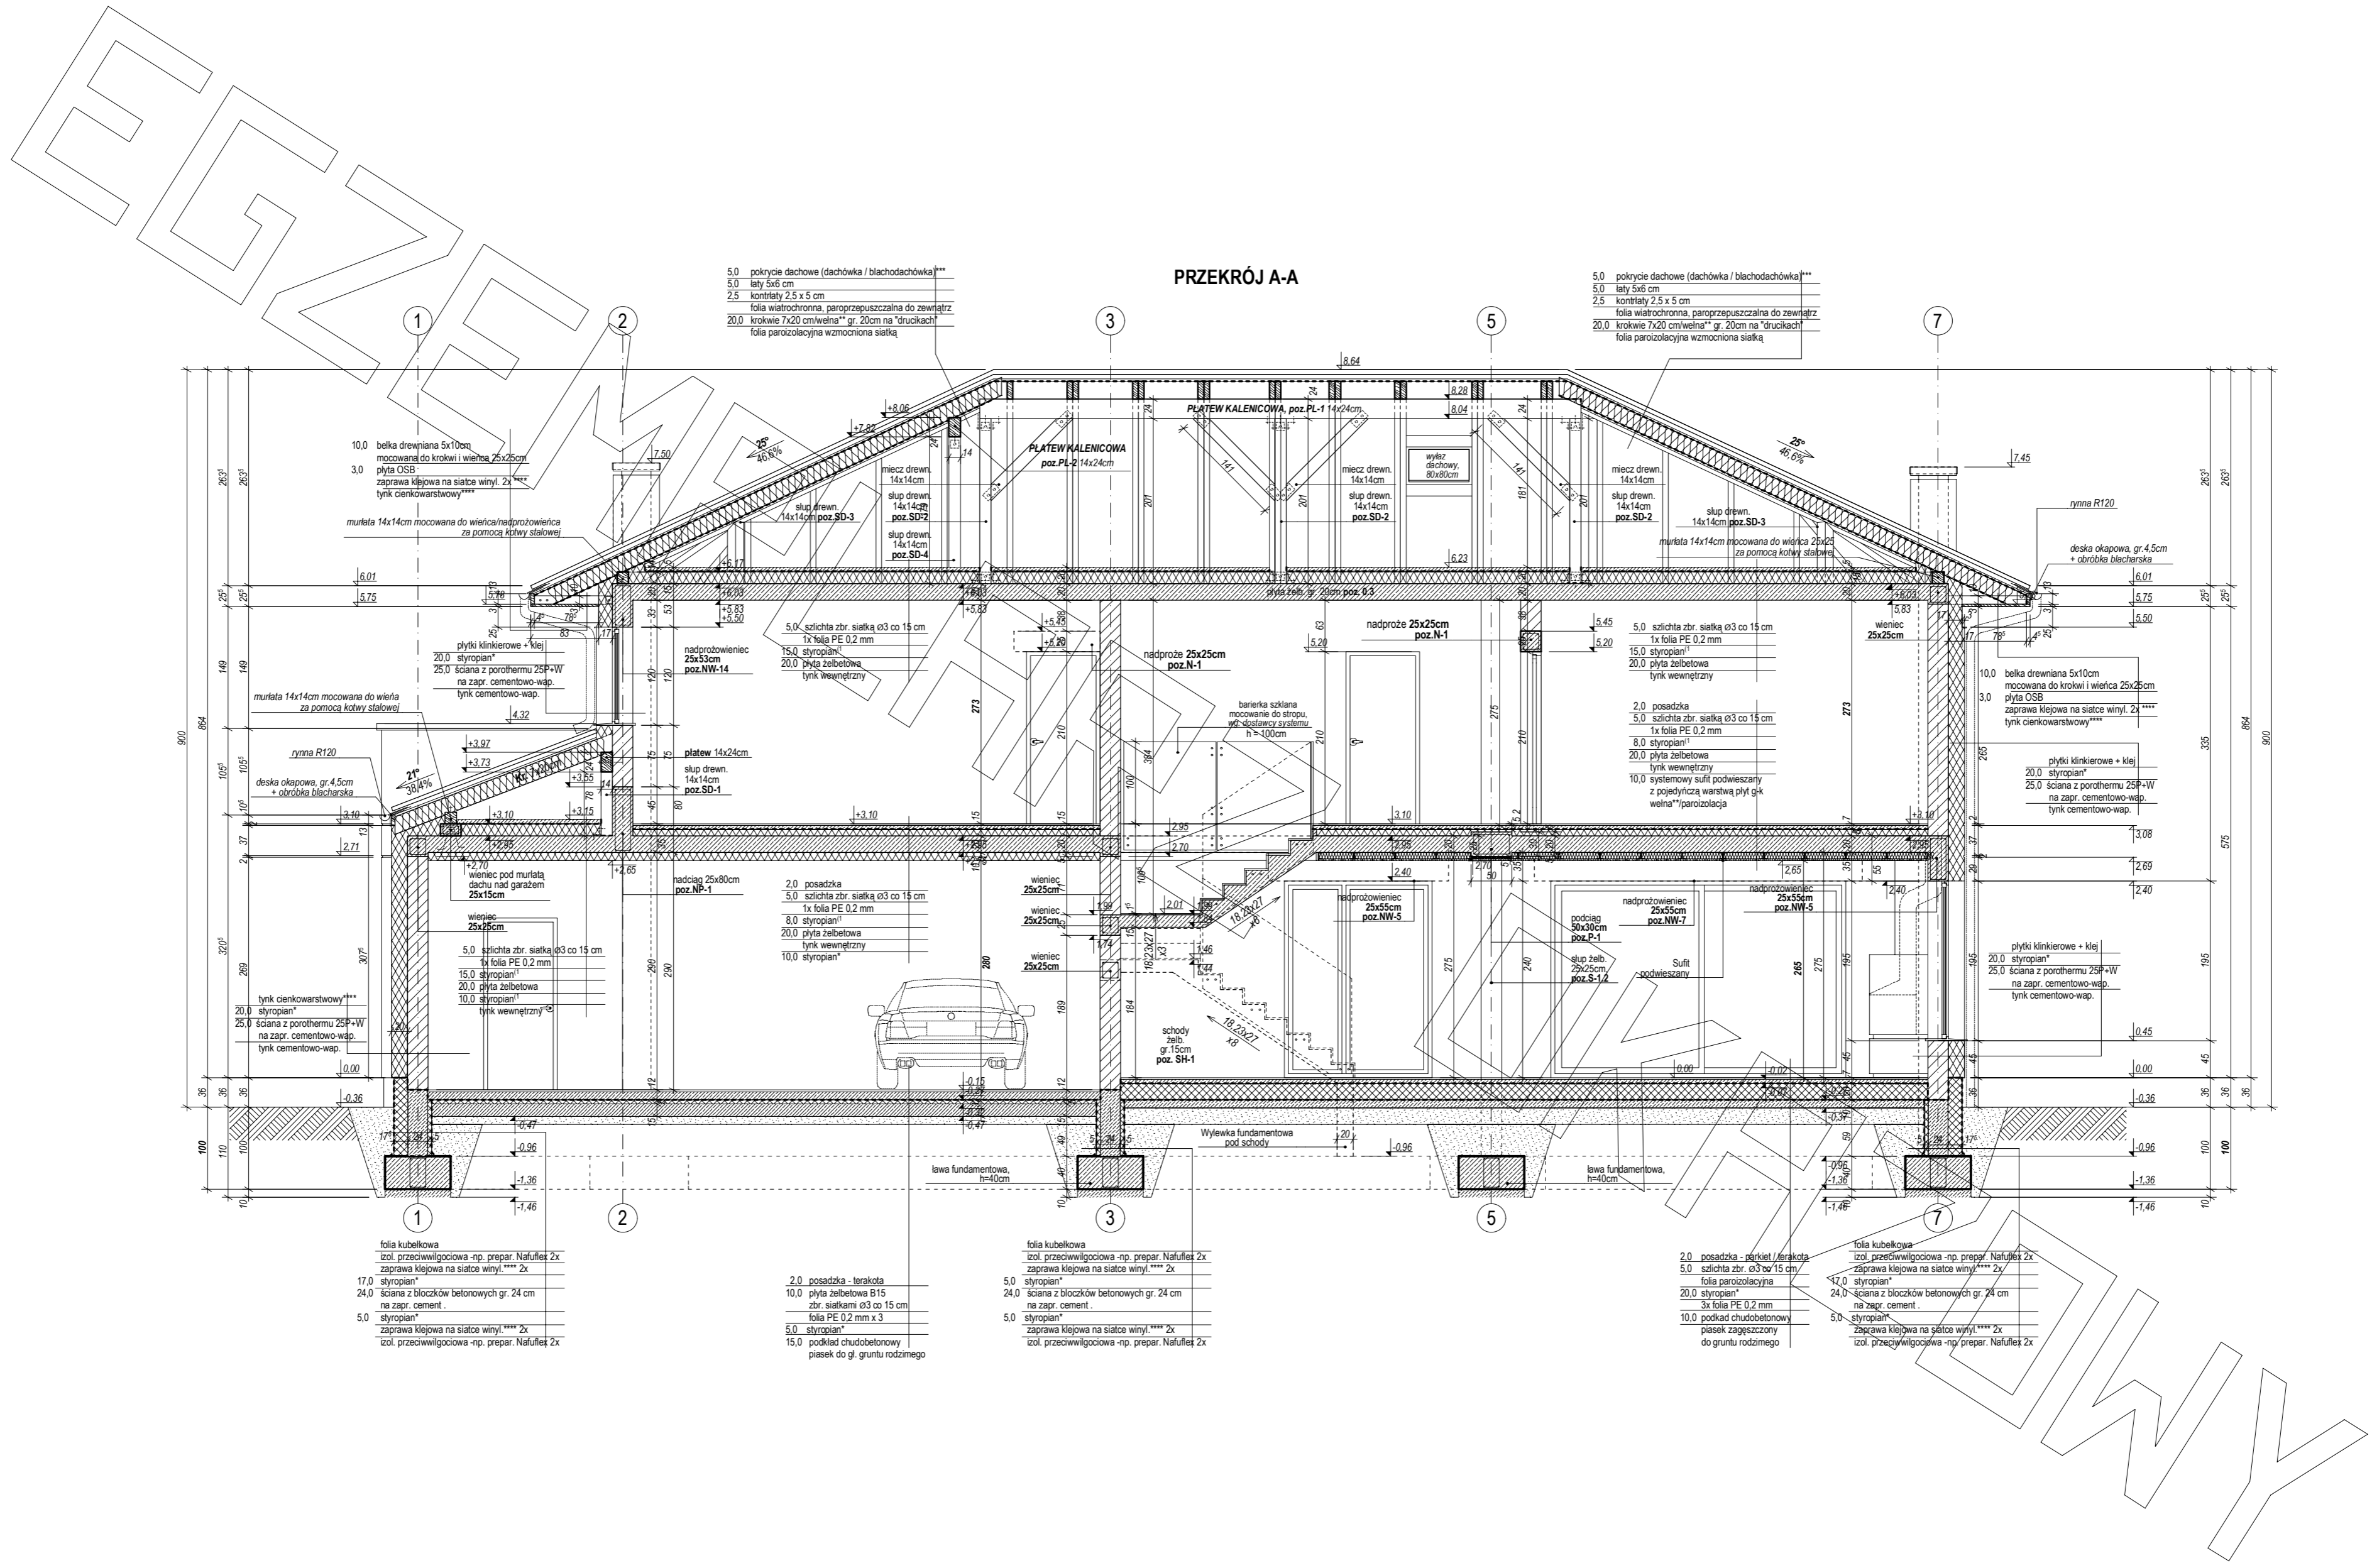

PRZEKRÓJ A-A

- 5.0 pokrycie dachowe (dachówka / blachodachówka)\*\*\*
- 5.0łaty 5x6 cm
- 2.5 kontrłaty 2,5 x 5 cm
- folia wiatrochronna, paroprzepuszczalna do zewnątrz
- 20.0 krokwie 7x20 cm/wielna\*\* gr. 20cm na "drukach"
- folia parozizolacyjna wzmocniona siatką

- 5.0 pokrycie dachowe (dachówka / blachodachówka)\*\*\*
- 5.0łaty 5x6 cm
- 2.5 kontrłaty 2,5 x 5 cm
- folia wiatrochronna, paroprzepuszczalna do zewnątrz
- 20.0 krokwie 7x20 cm/wielna\*\* gr. 20cm na "drukach"
- folia parozizolacyjna wzmocniona siatką


- folia kubelkowa
- izol. przeciwwilgociowa -np. prepar. Nafuflex 2x
- zaprawa klejowa na siatce winyl.\*\*\* 2x
- 17.0 styropian\*
- 24.0 ściana z bloczków betonowych gr. 24 cm na zapr. cement.
- 5.0 styropian\*
- zaprawa klejowa na siatce winyl.\*\*\* 2x
- izol. przeciwwilgociowa -np. prepar. Nafuflex 2x

- 2.0 posadzka - terakota
- 10.0 płyta żelbetowa B15 zbr. siatkami ø3 co 15 cm
- folia PE 0,2 mm x 3
- 5.0 styropian\*
- 15.0 podkład chudebetonowy piasek do gr. gruntu rodzimego

- folia kubelkowa
- izol. przeciwwilgociowa -np. prepar. Nafuflex 2x
- zaprawa klejowa na siatce winyl.\*\*\* 2x
- 5.0 styropian\*
- 24.0 ściana z bloczków betonowych gr. 24 cm na zapr. cement.
- 5.0 styropian\*
- zaprawa klejowa na siatce winyl.\*\*\* 2x
- izol. przeciwwilgociowa -np. prepar. Nafuflex 2x

- 2.0 posadzka - parkiet / terakota
- 5.0 szlichta zbr. ø3 co 15 cm
- folia parozizolacyjna
- 20.0 styropian\*
- 3x folia PE 0,2 mm
- 10.0 podkład chudebetonowy piasek zagęszczony do gruntu rodzimego


- folia kubelkowa
- izol. przeciwwilgociowa -np. prepar. Nafuflex 2x
- zaprawa klejowa na siatce winyl.\*\*\* 2x
- 17.0 styropian\*
- 24.0 ściana z bloczków betonowych gr. 24 cm na zapr. cement.
- 5.0 styropian\*
- zaprawa klejowa na siatce winyl.\*\*\* 2x
- izol. przeciwwilgociowa -np. prepar. Nafuflex 2x

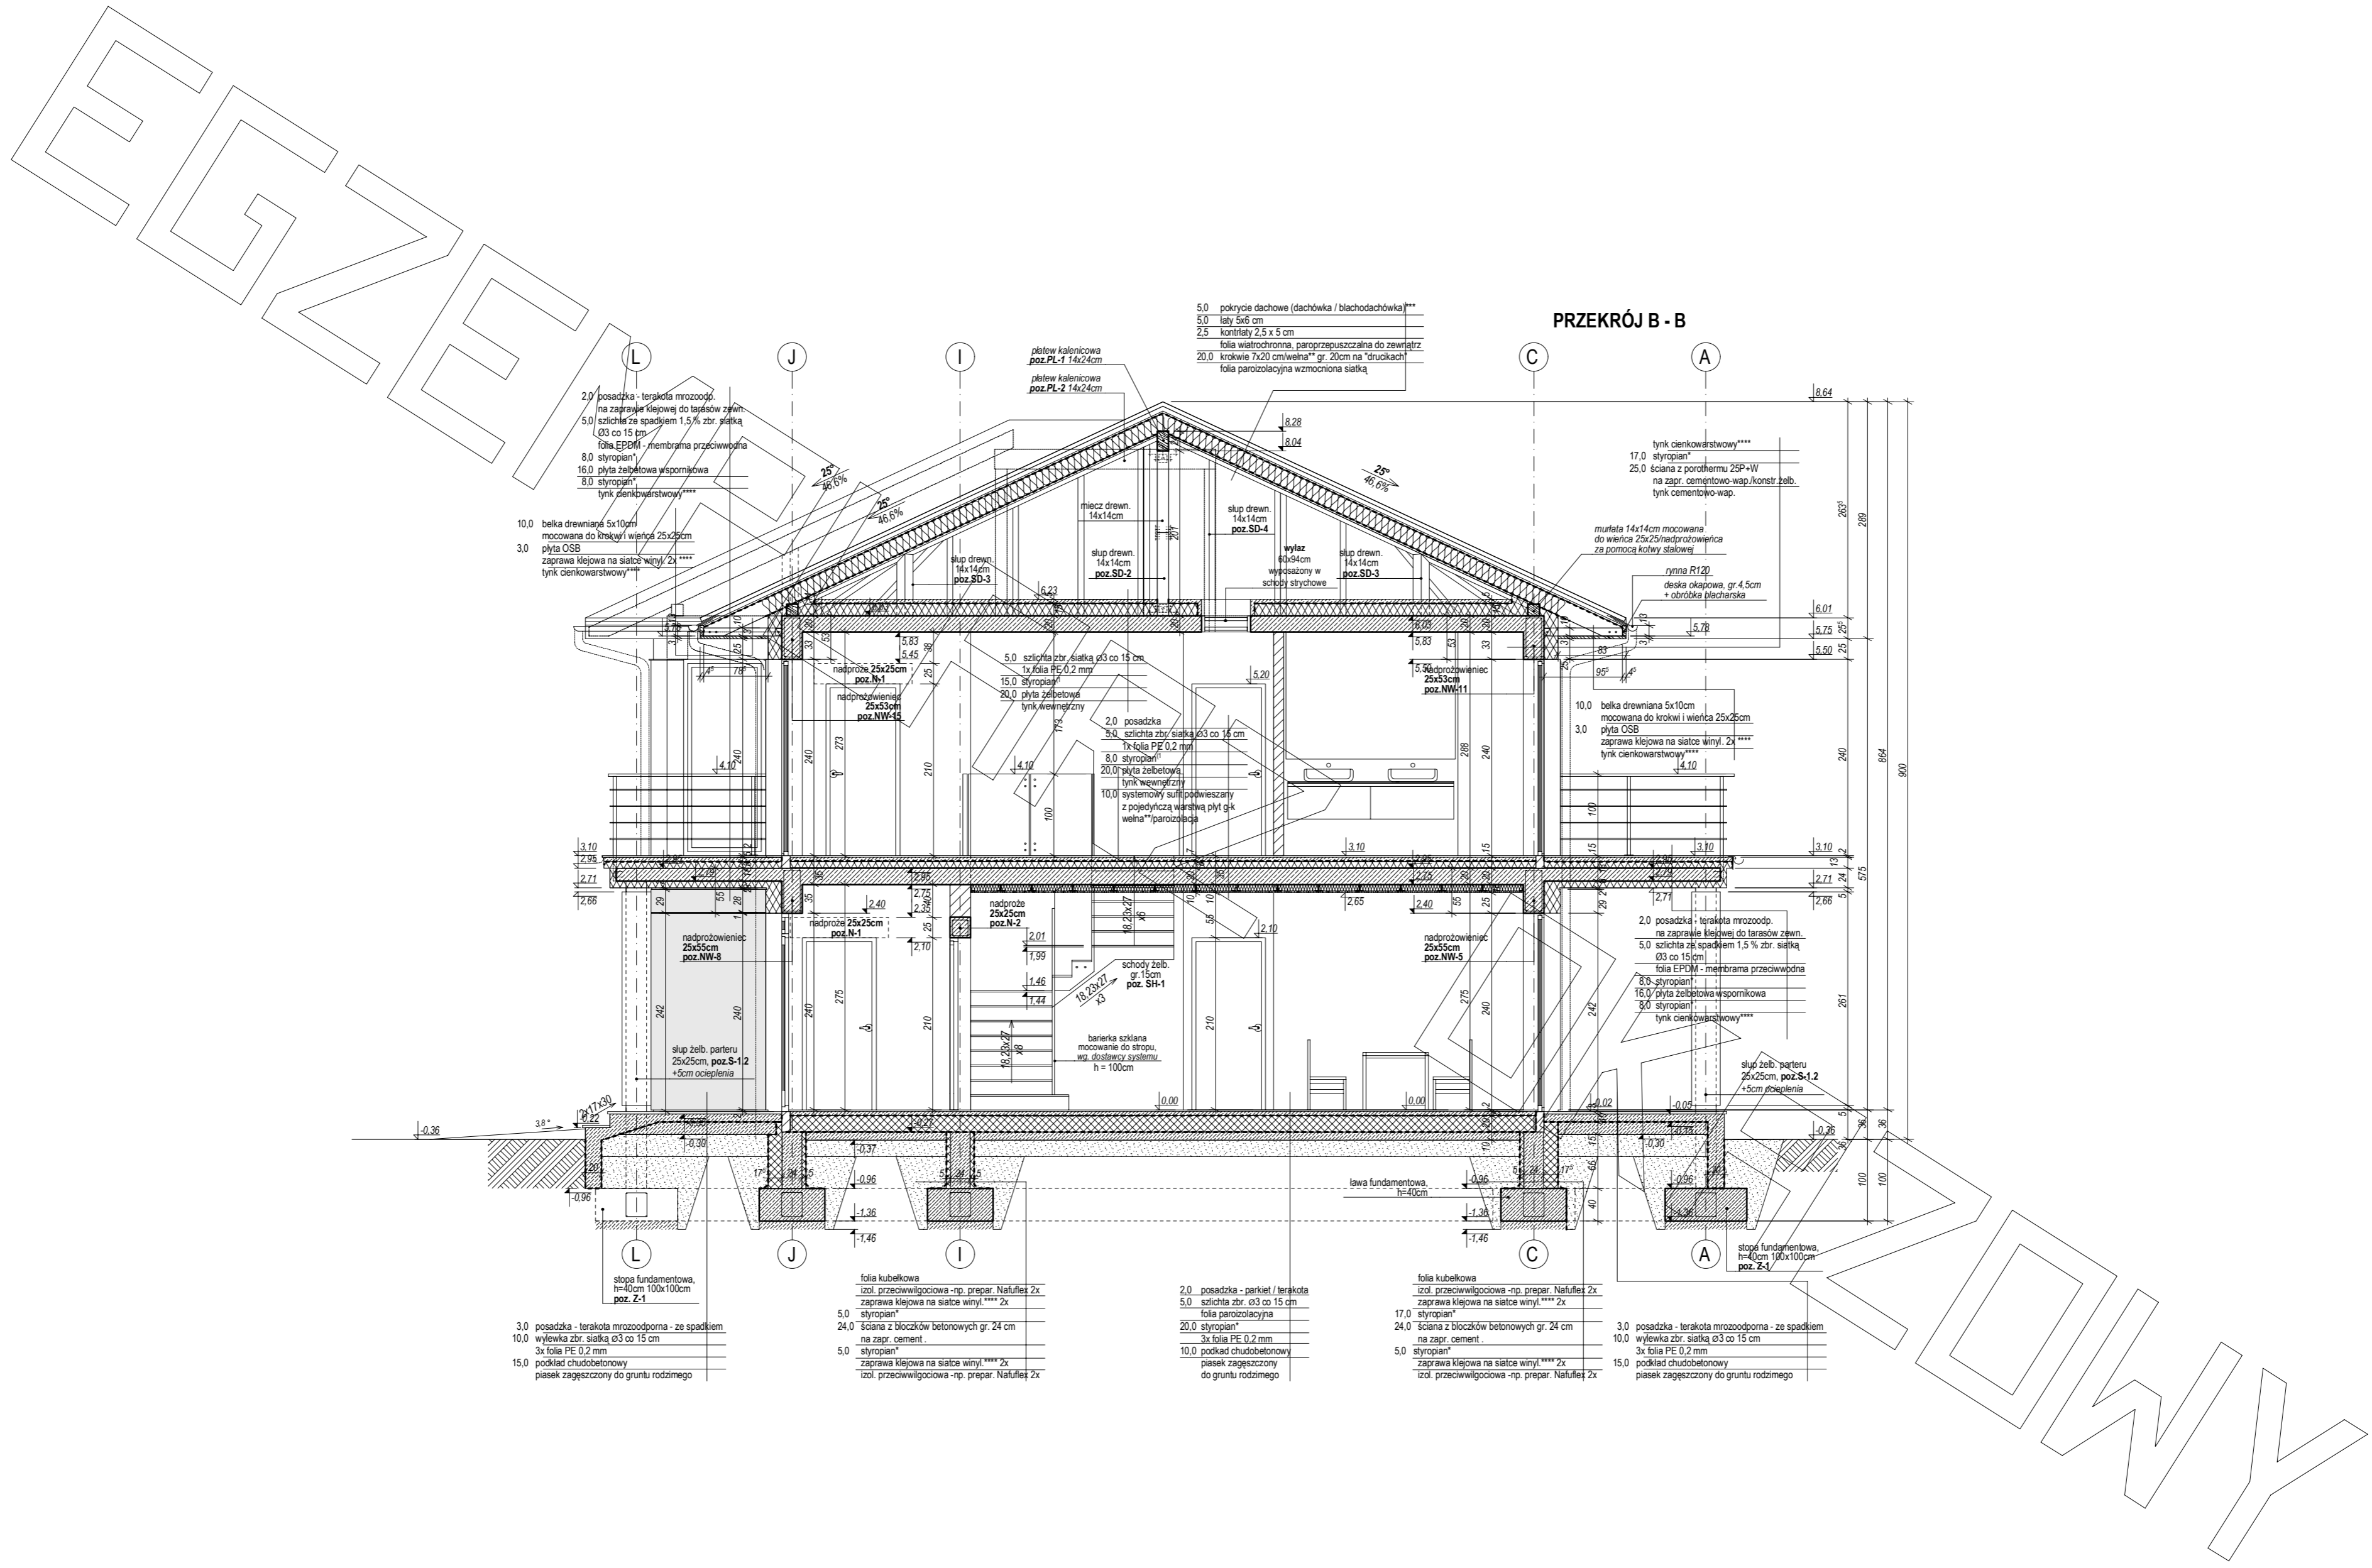

Przedstawiony rysunek jest chroniony prawem autorskim firmy MG PROJEKT  
 03-112 Warszawa ul.Uczeniowska 13 tel. (22) 676-66-83 mob. 600-392-884




ELEWACJA FRONTOWA

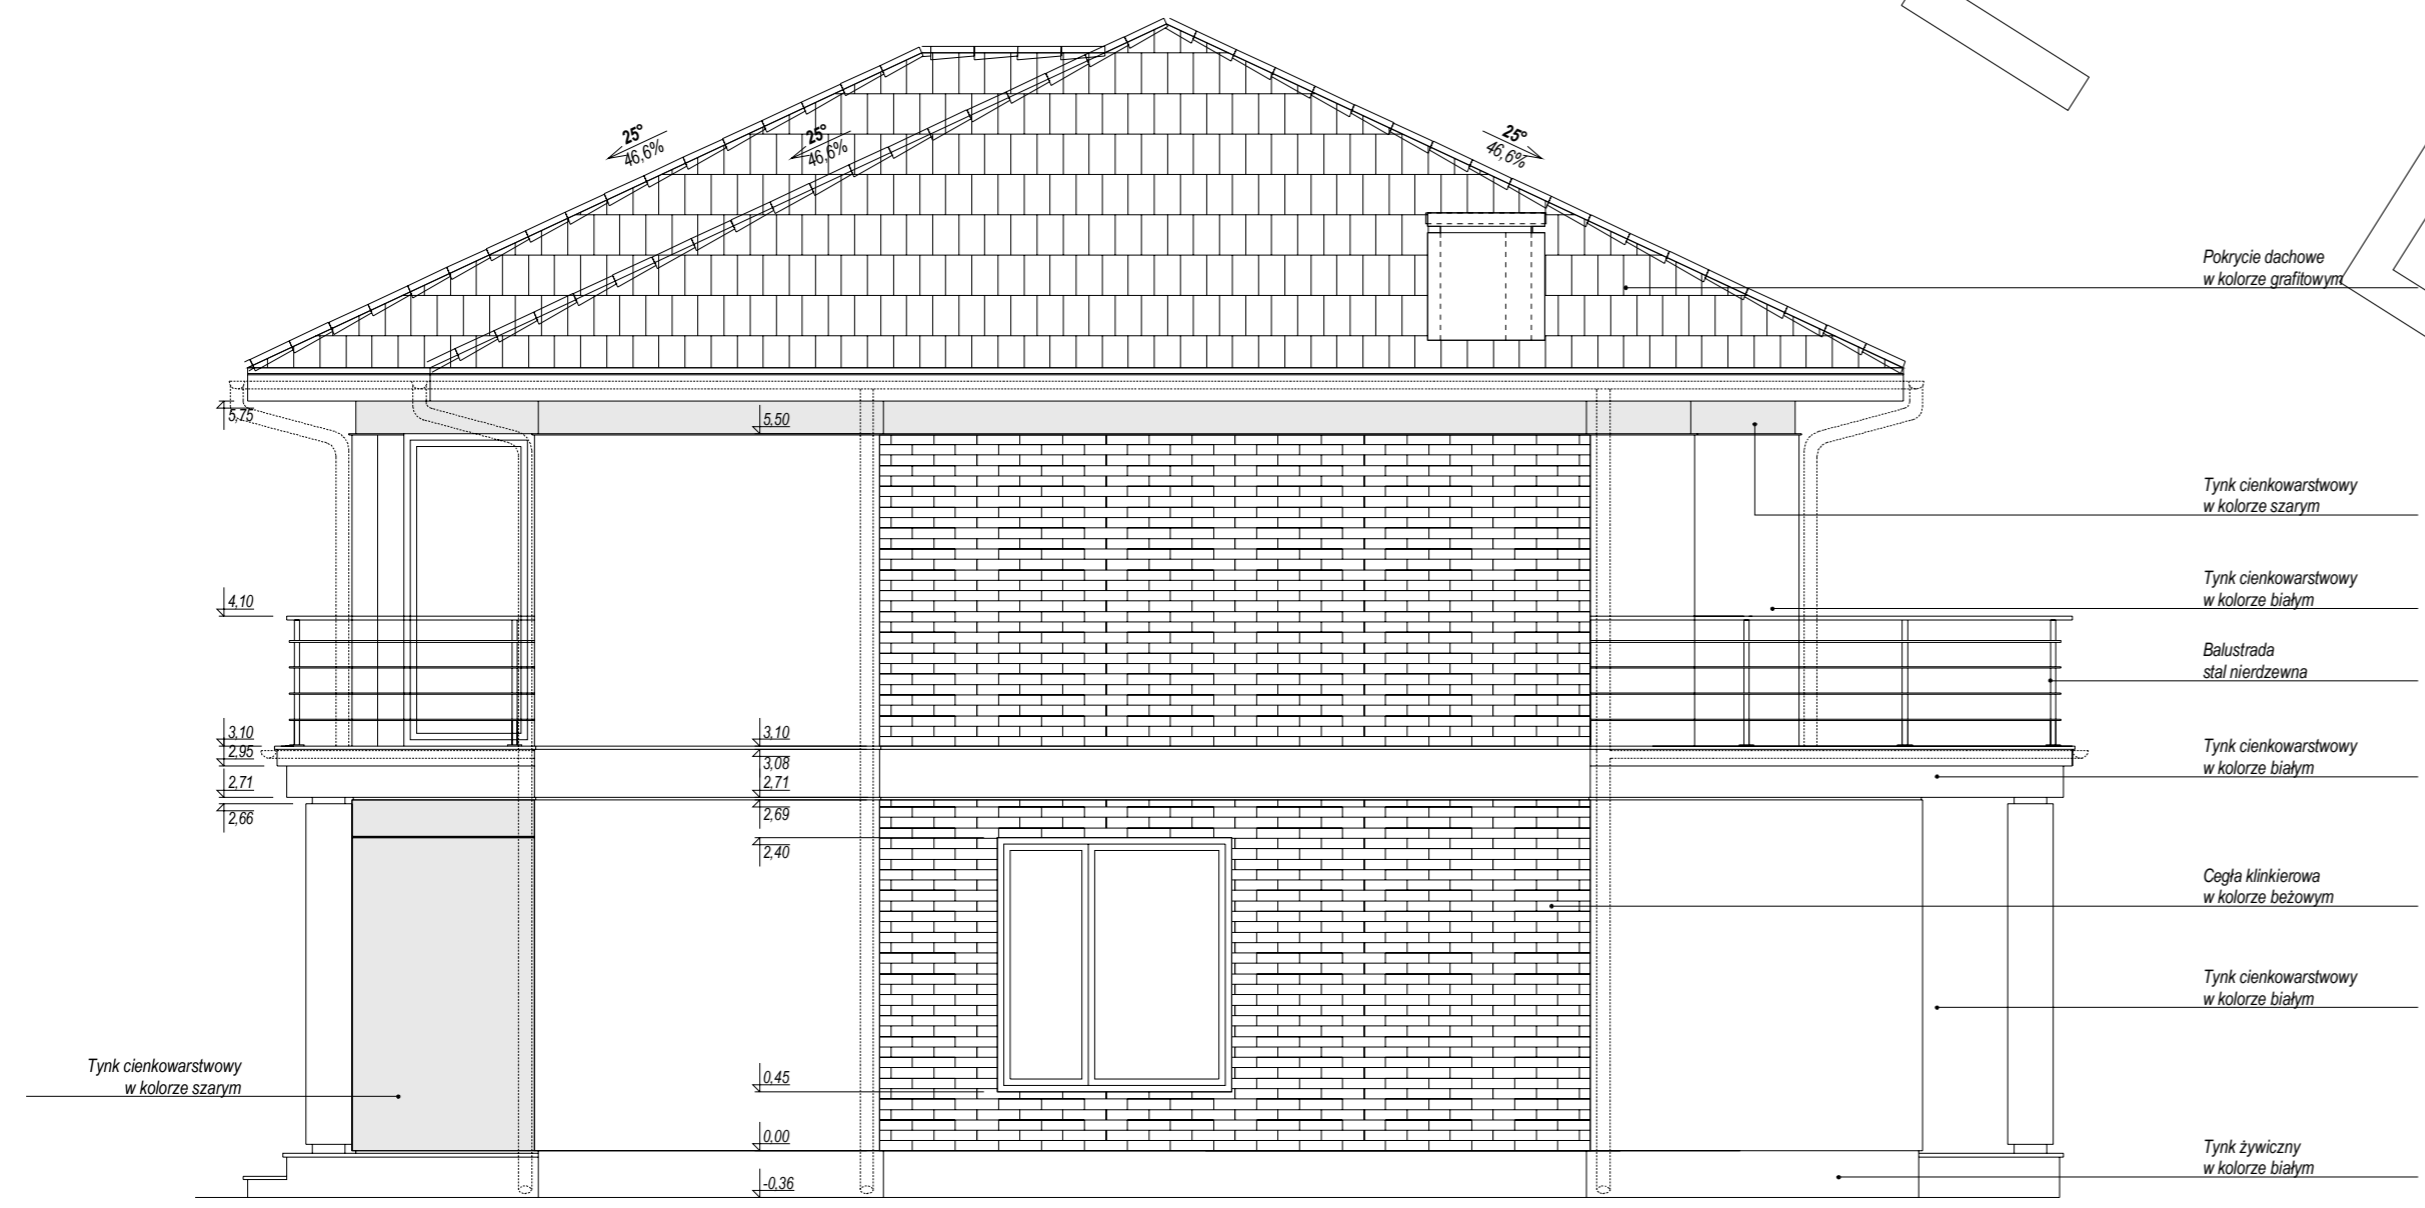

ELEWACJA BOCZNA



ELEWACJA OGRODOWA

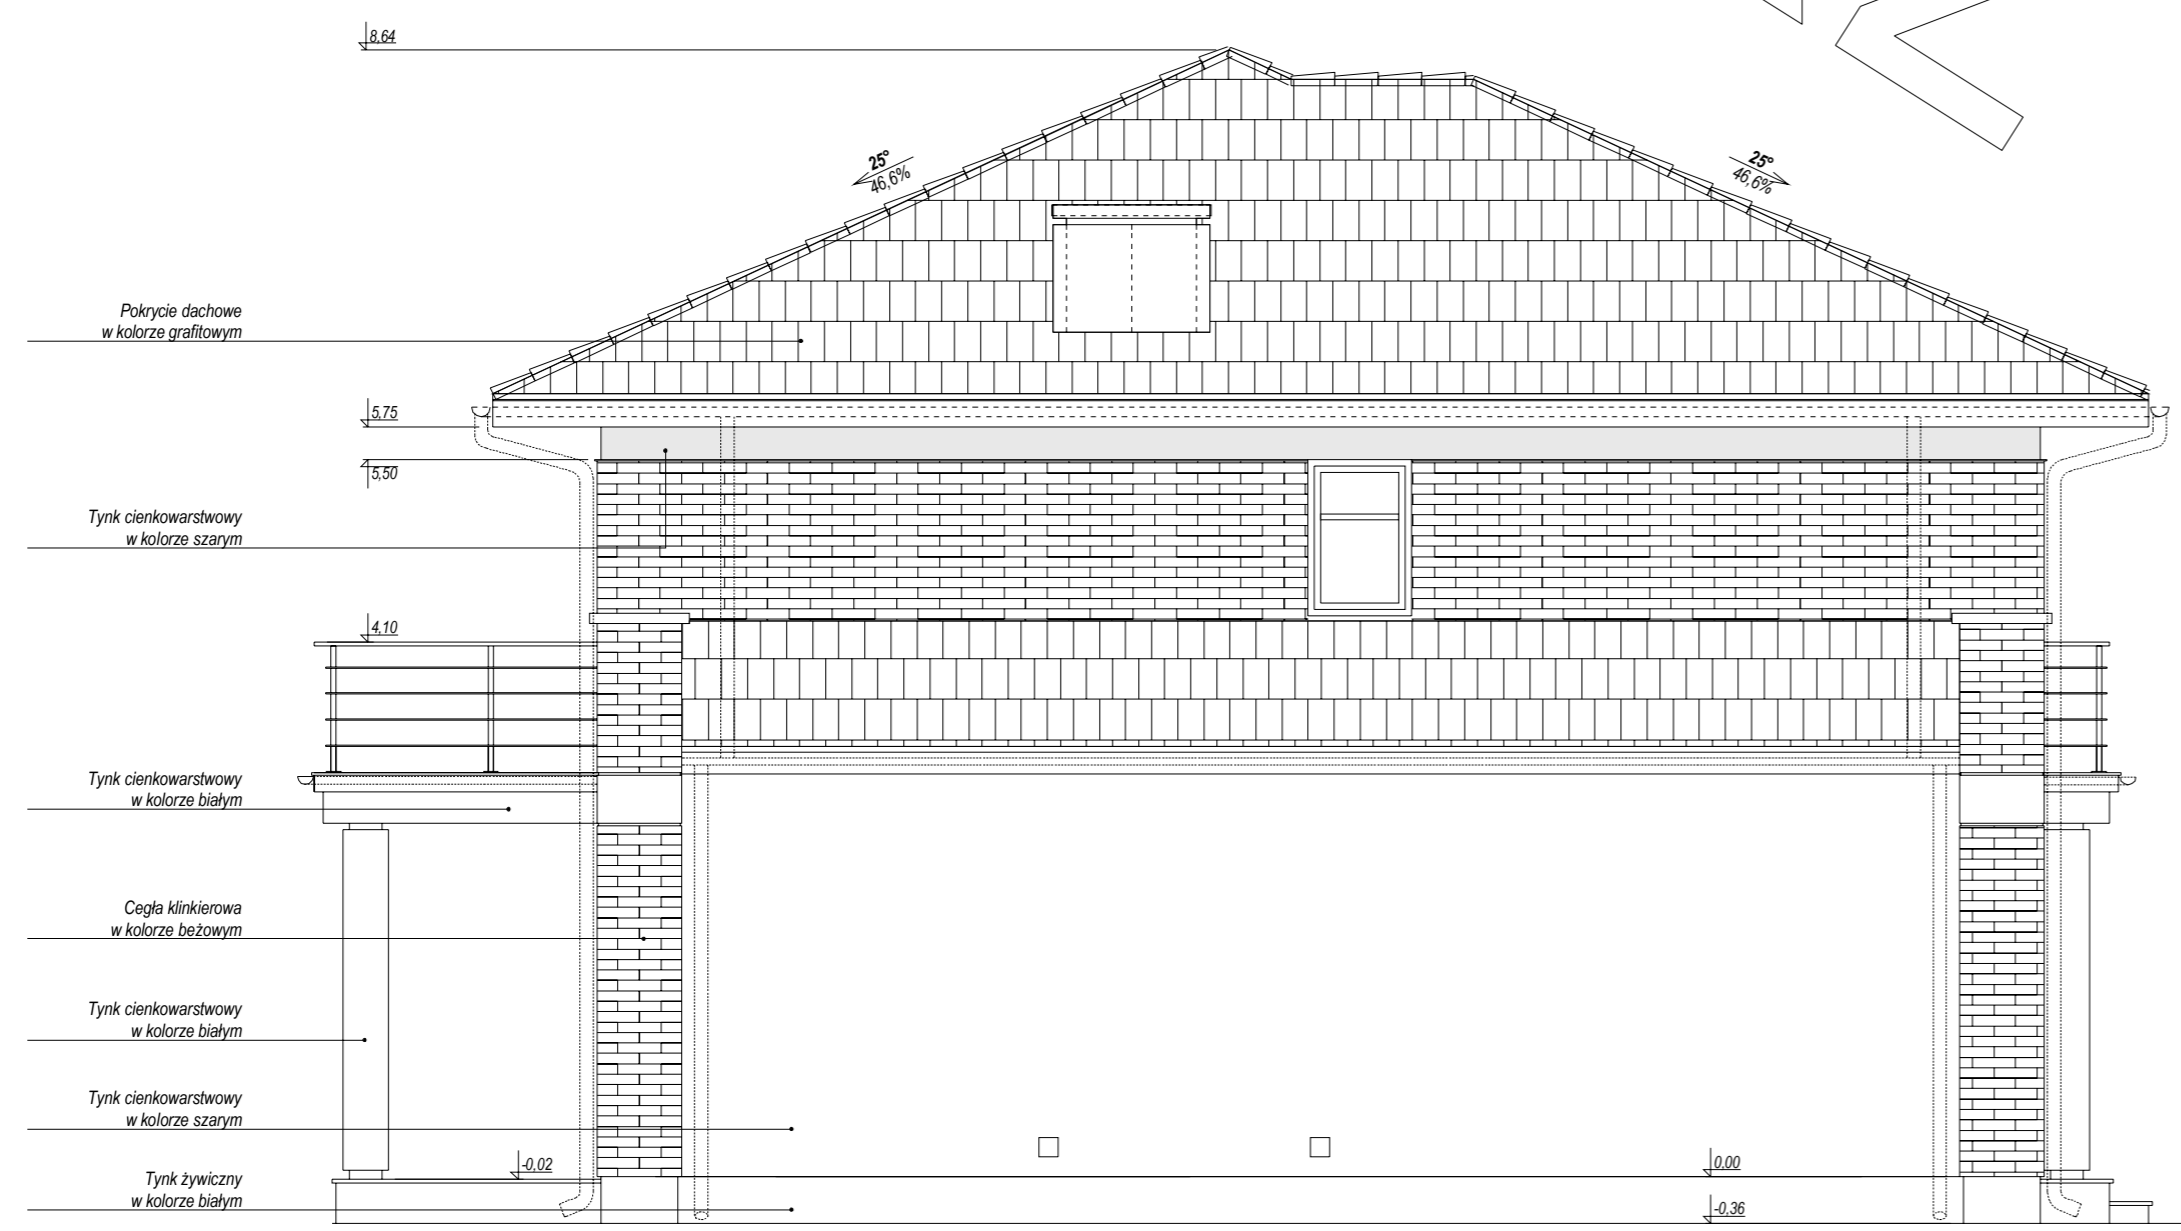

ELEWACJA BOCZNA