




RZUT PIWNICY

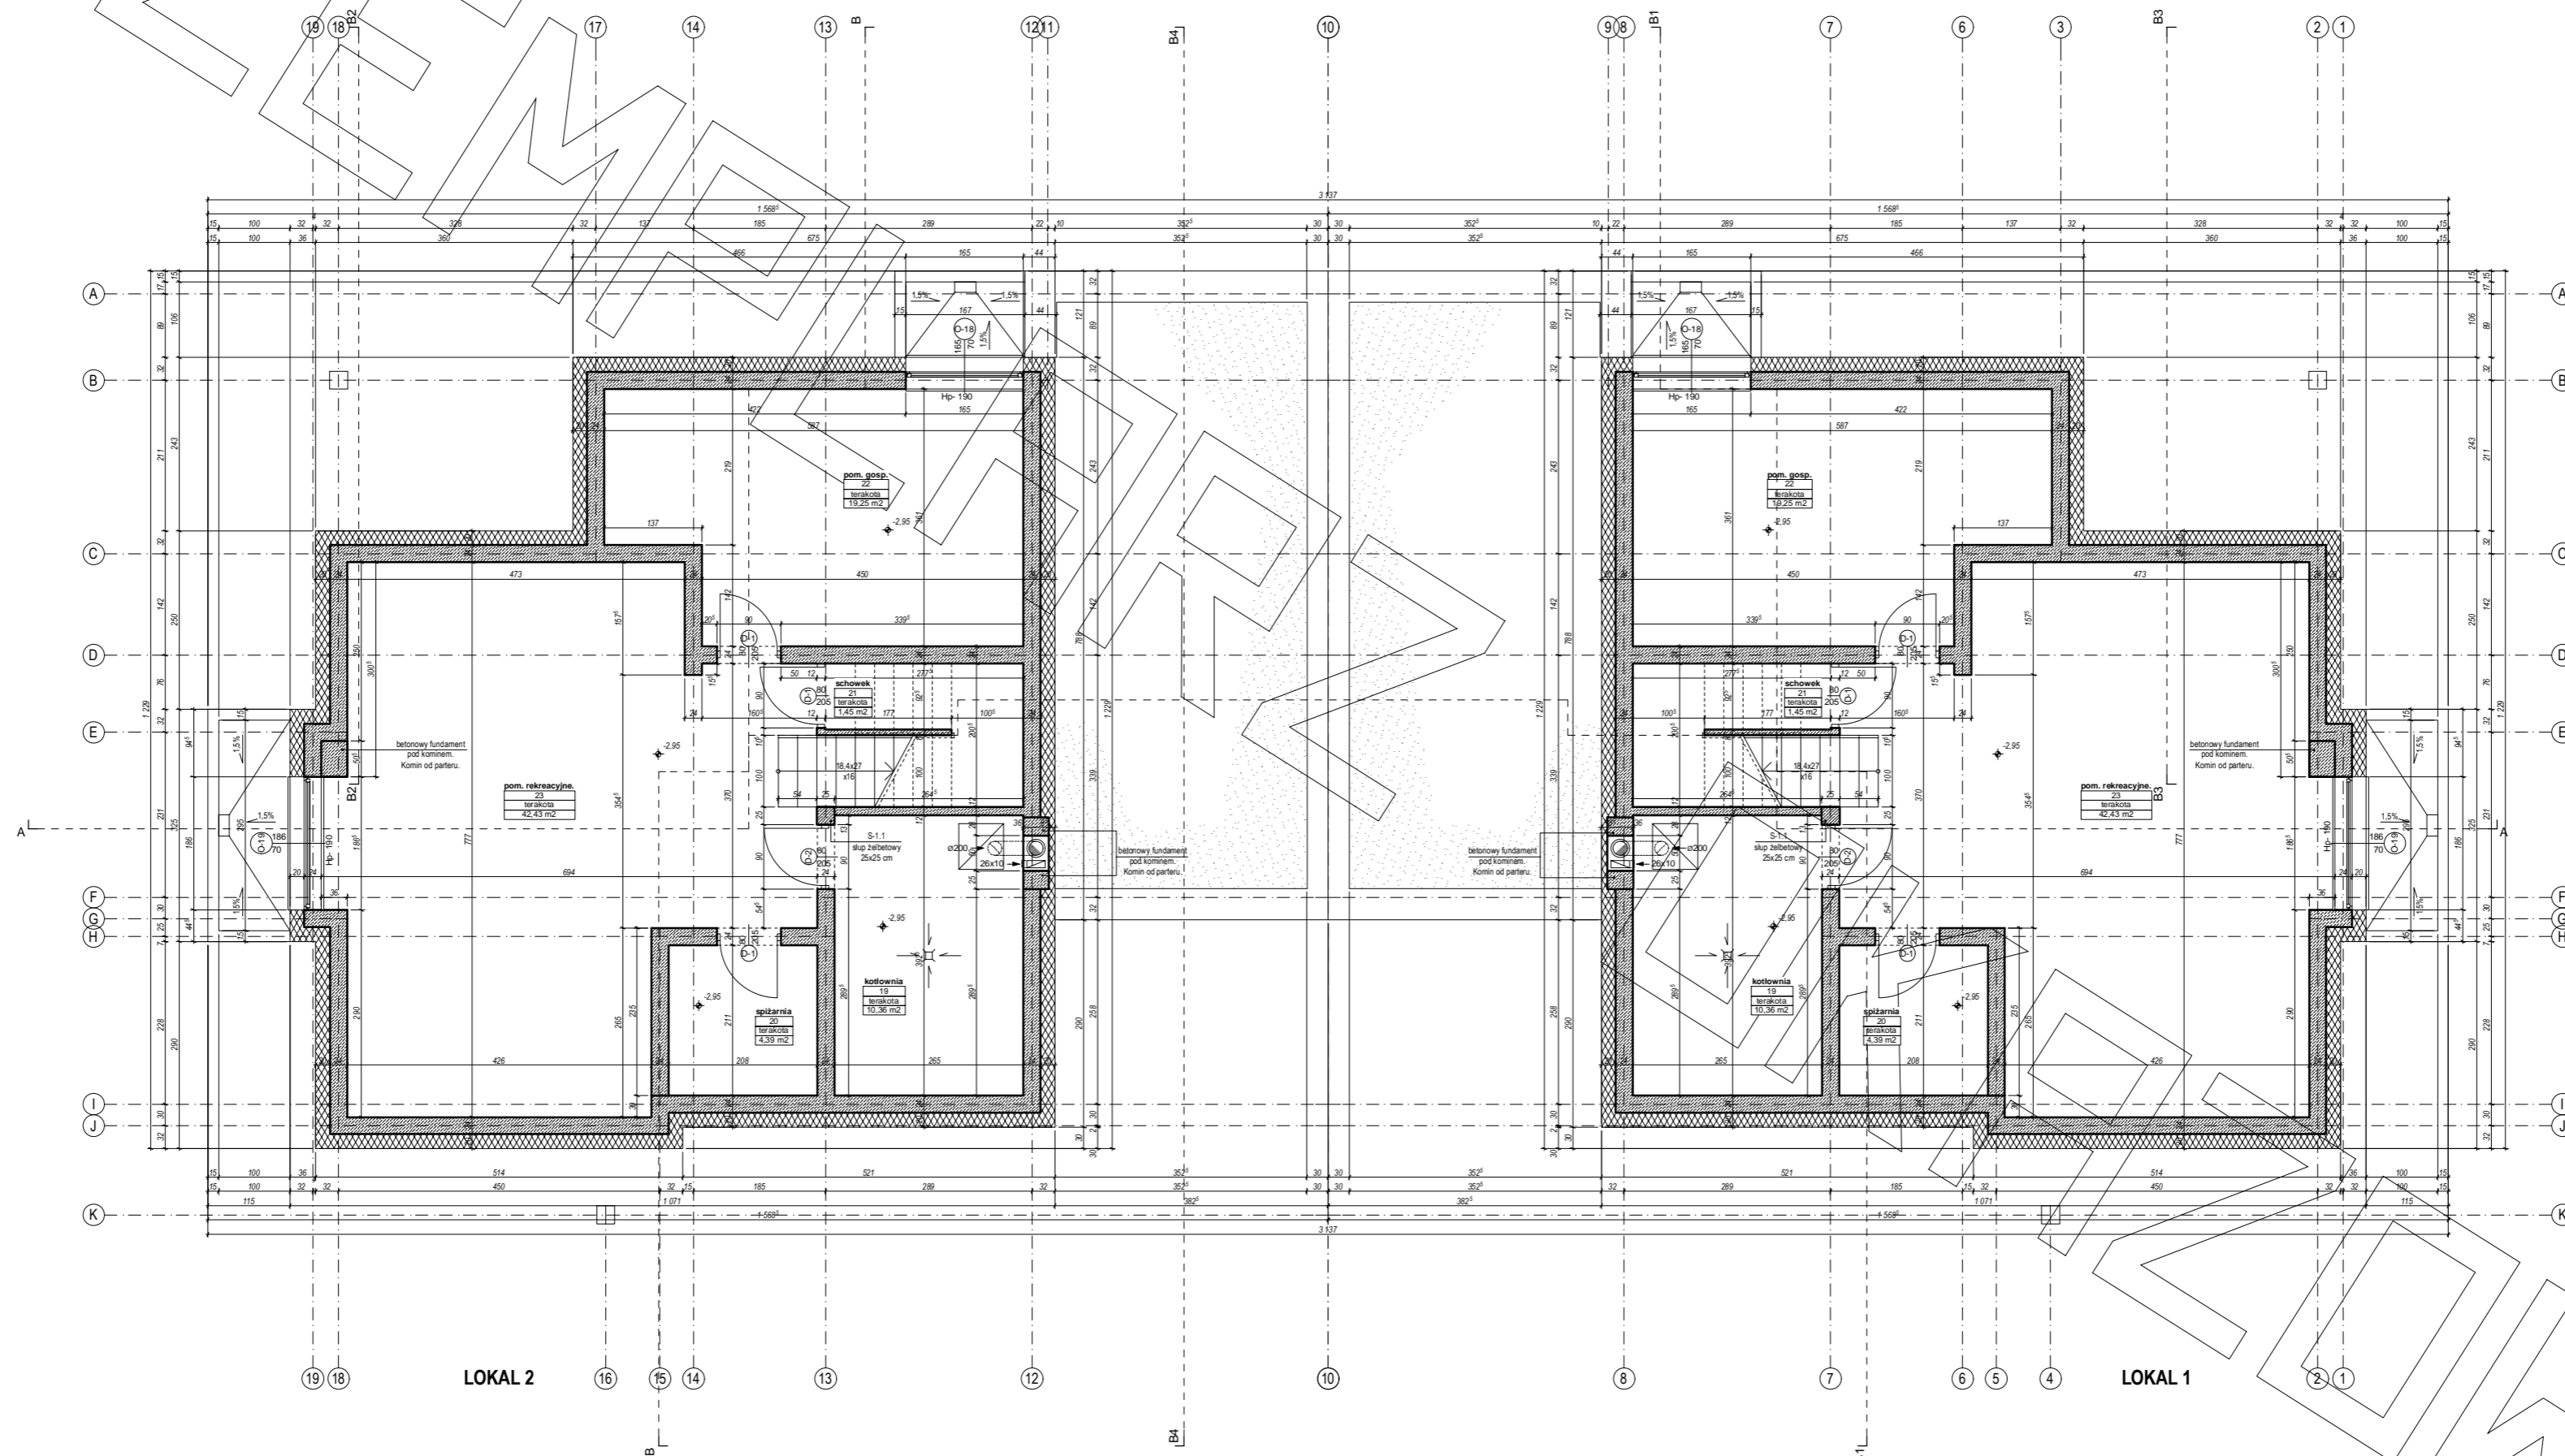



RZUT PARTERU

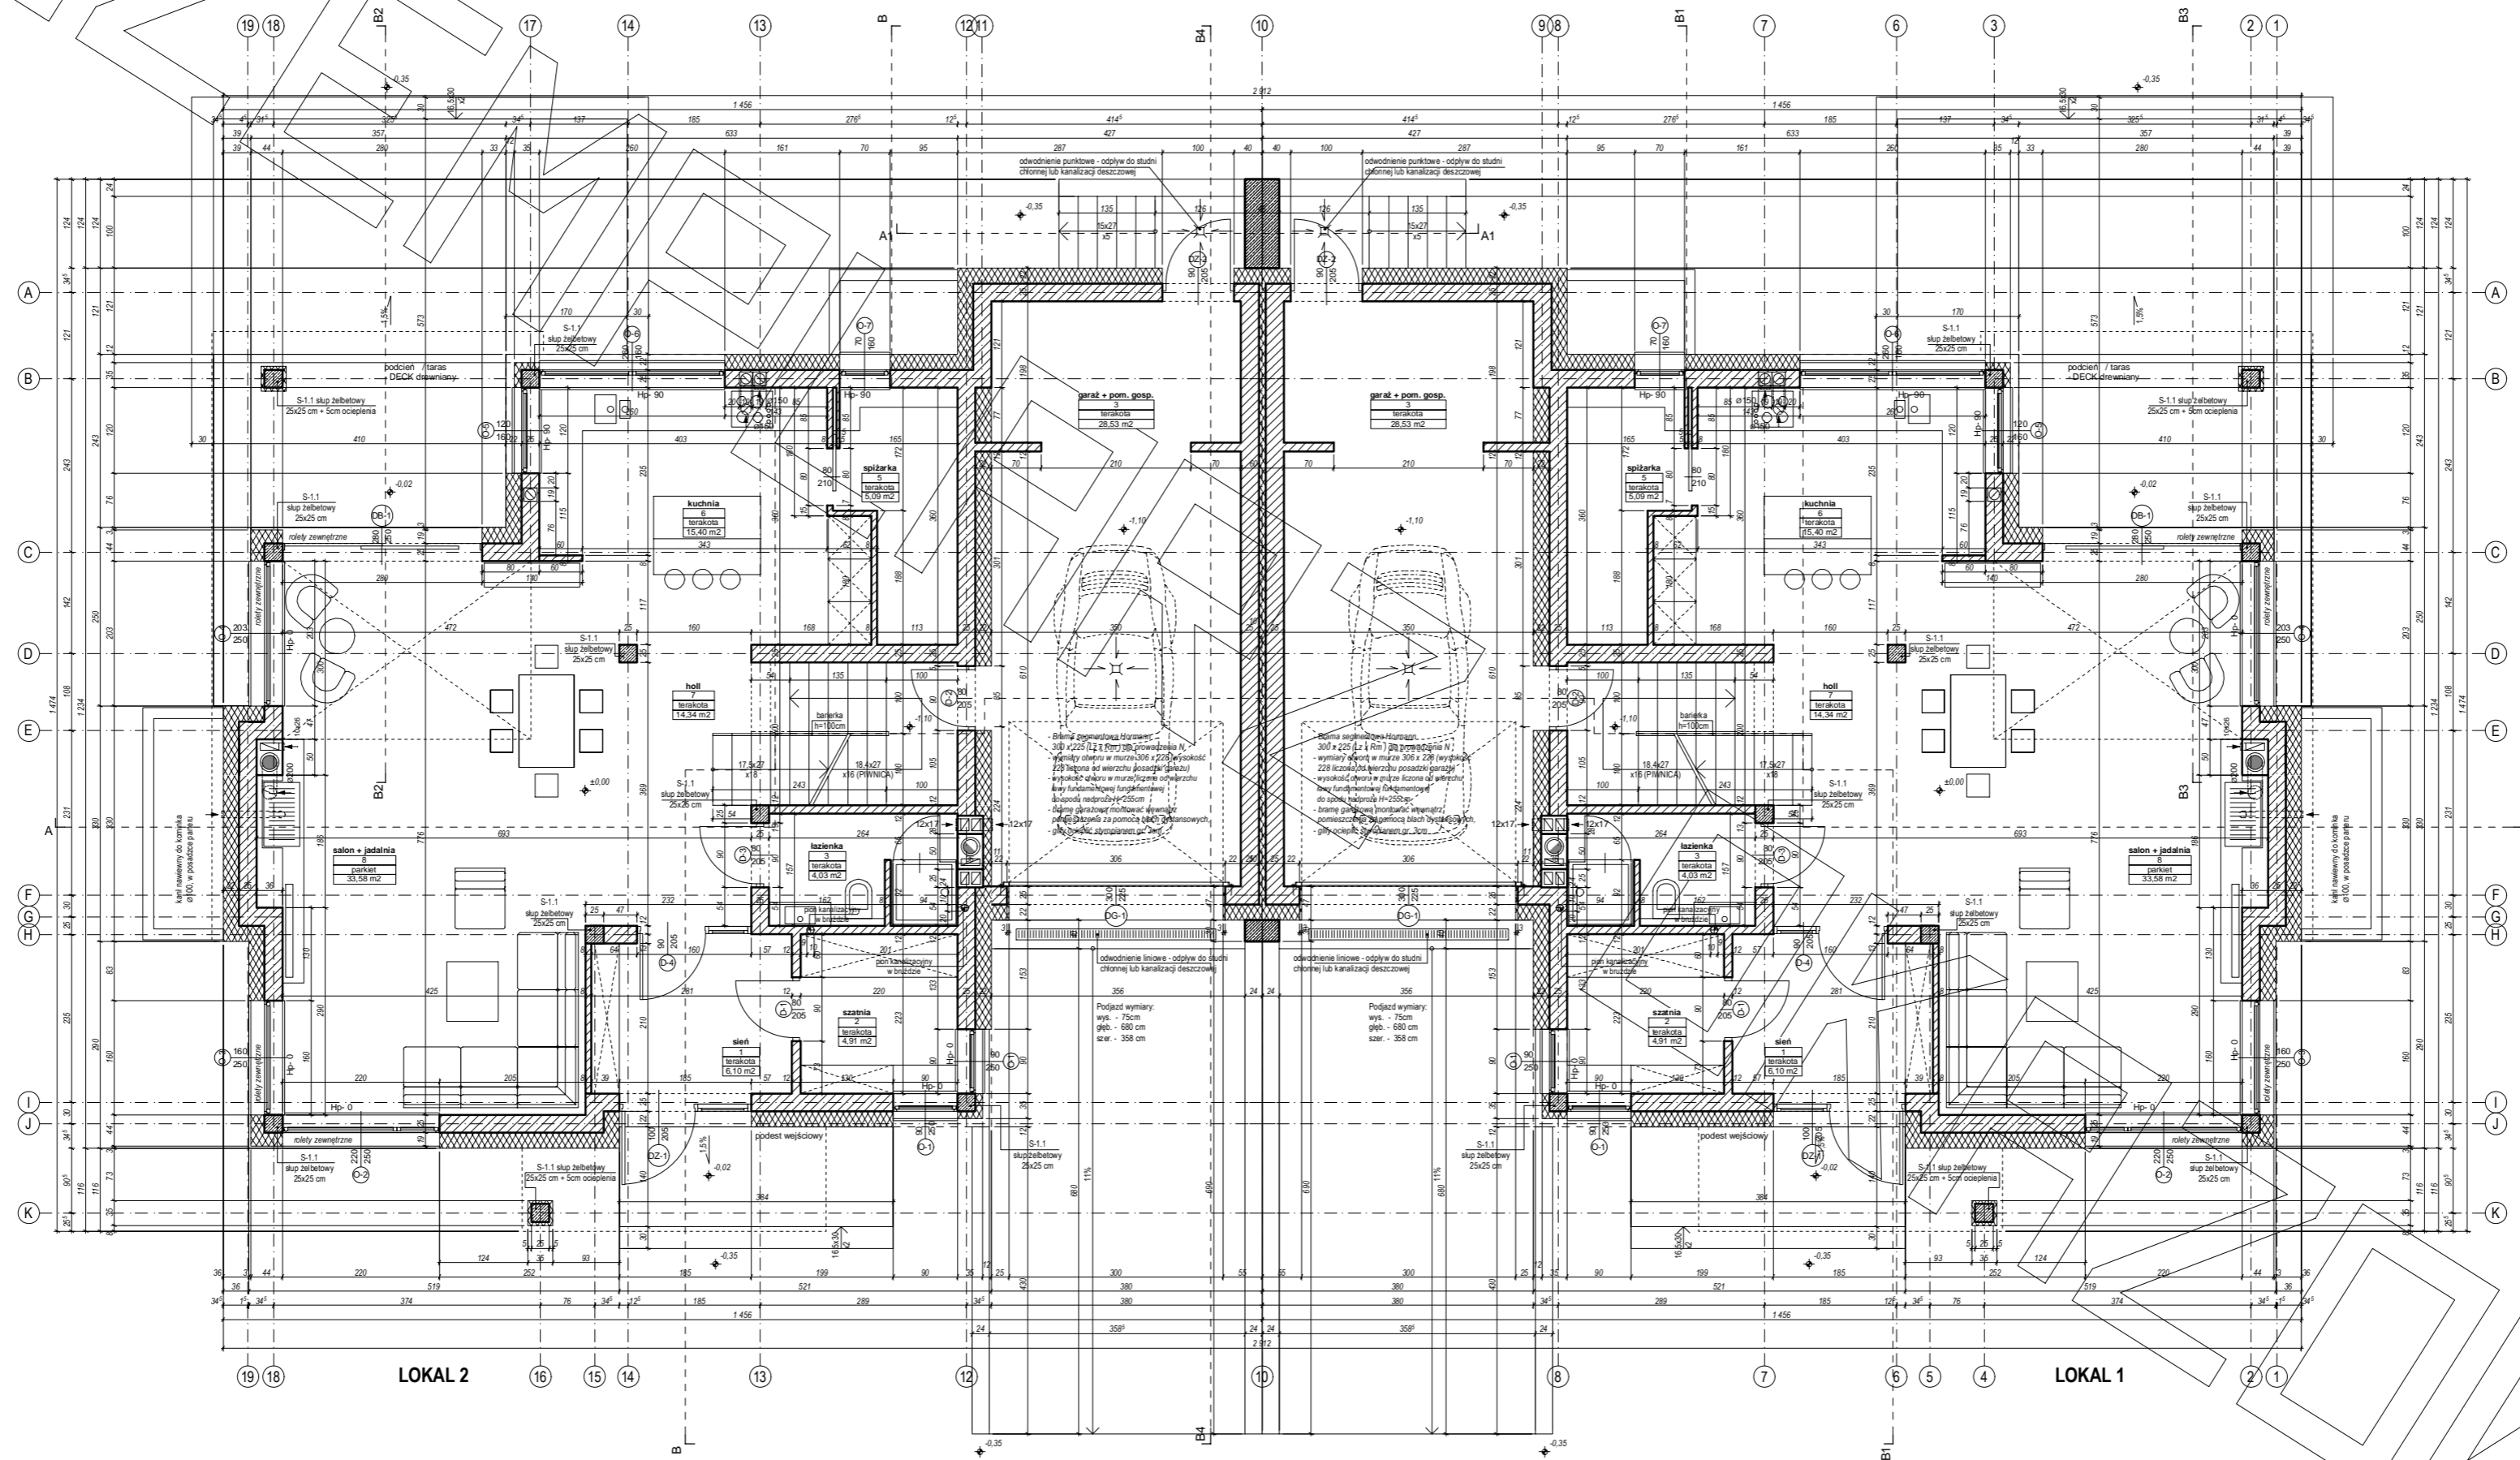


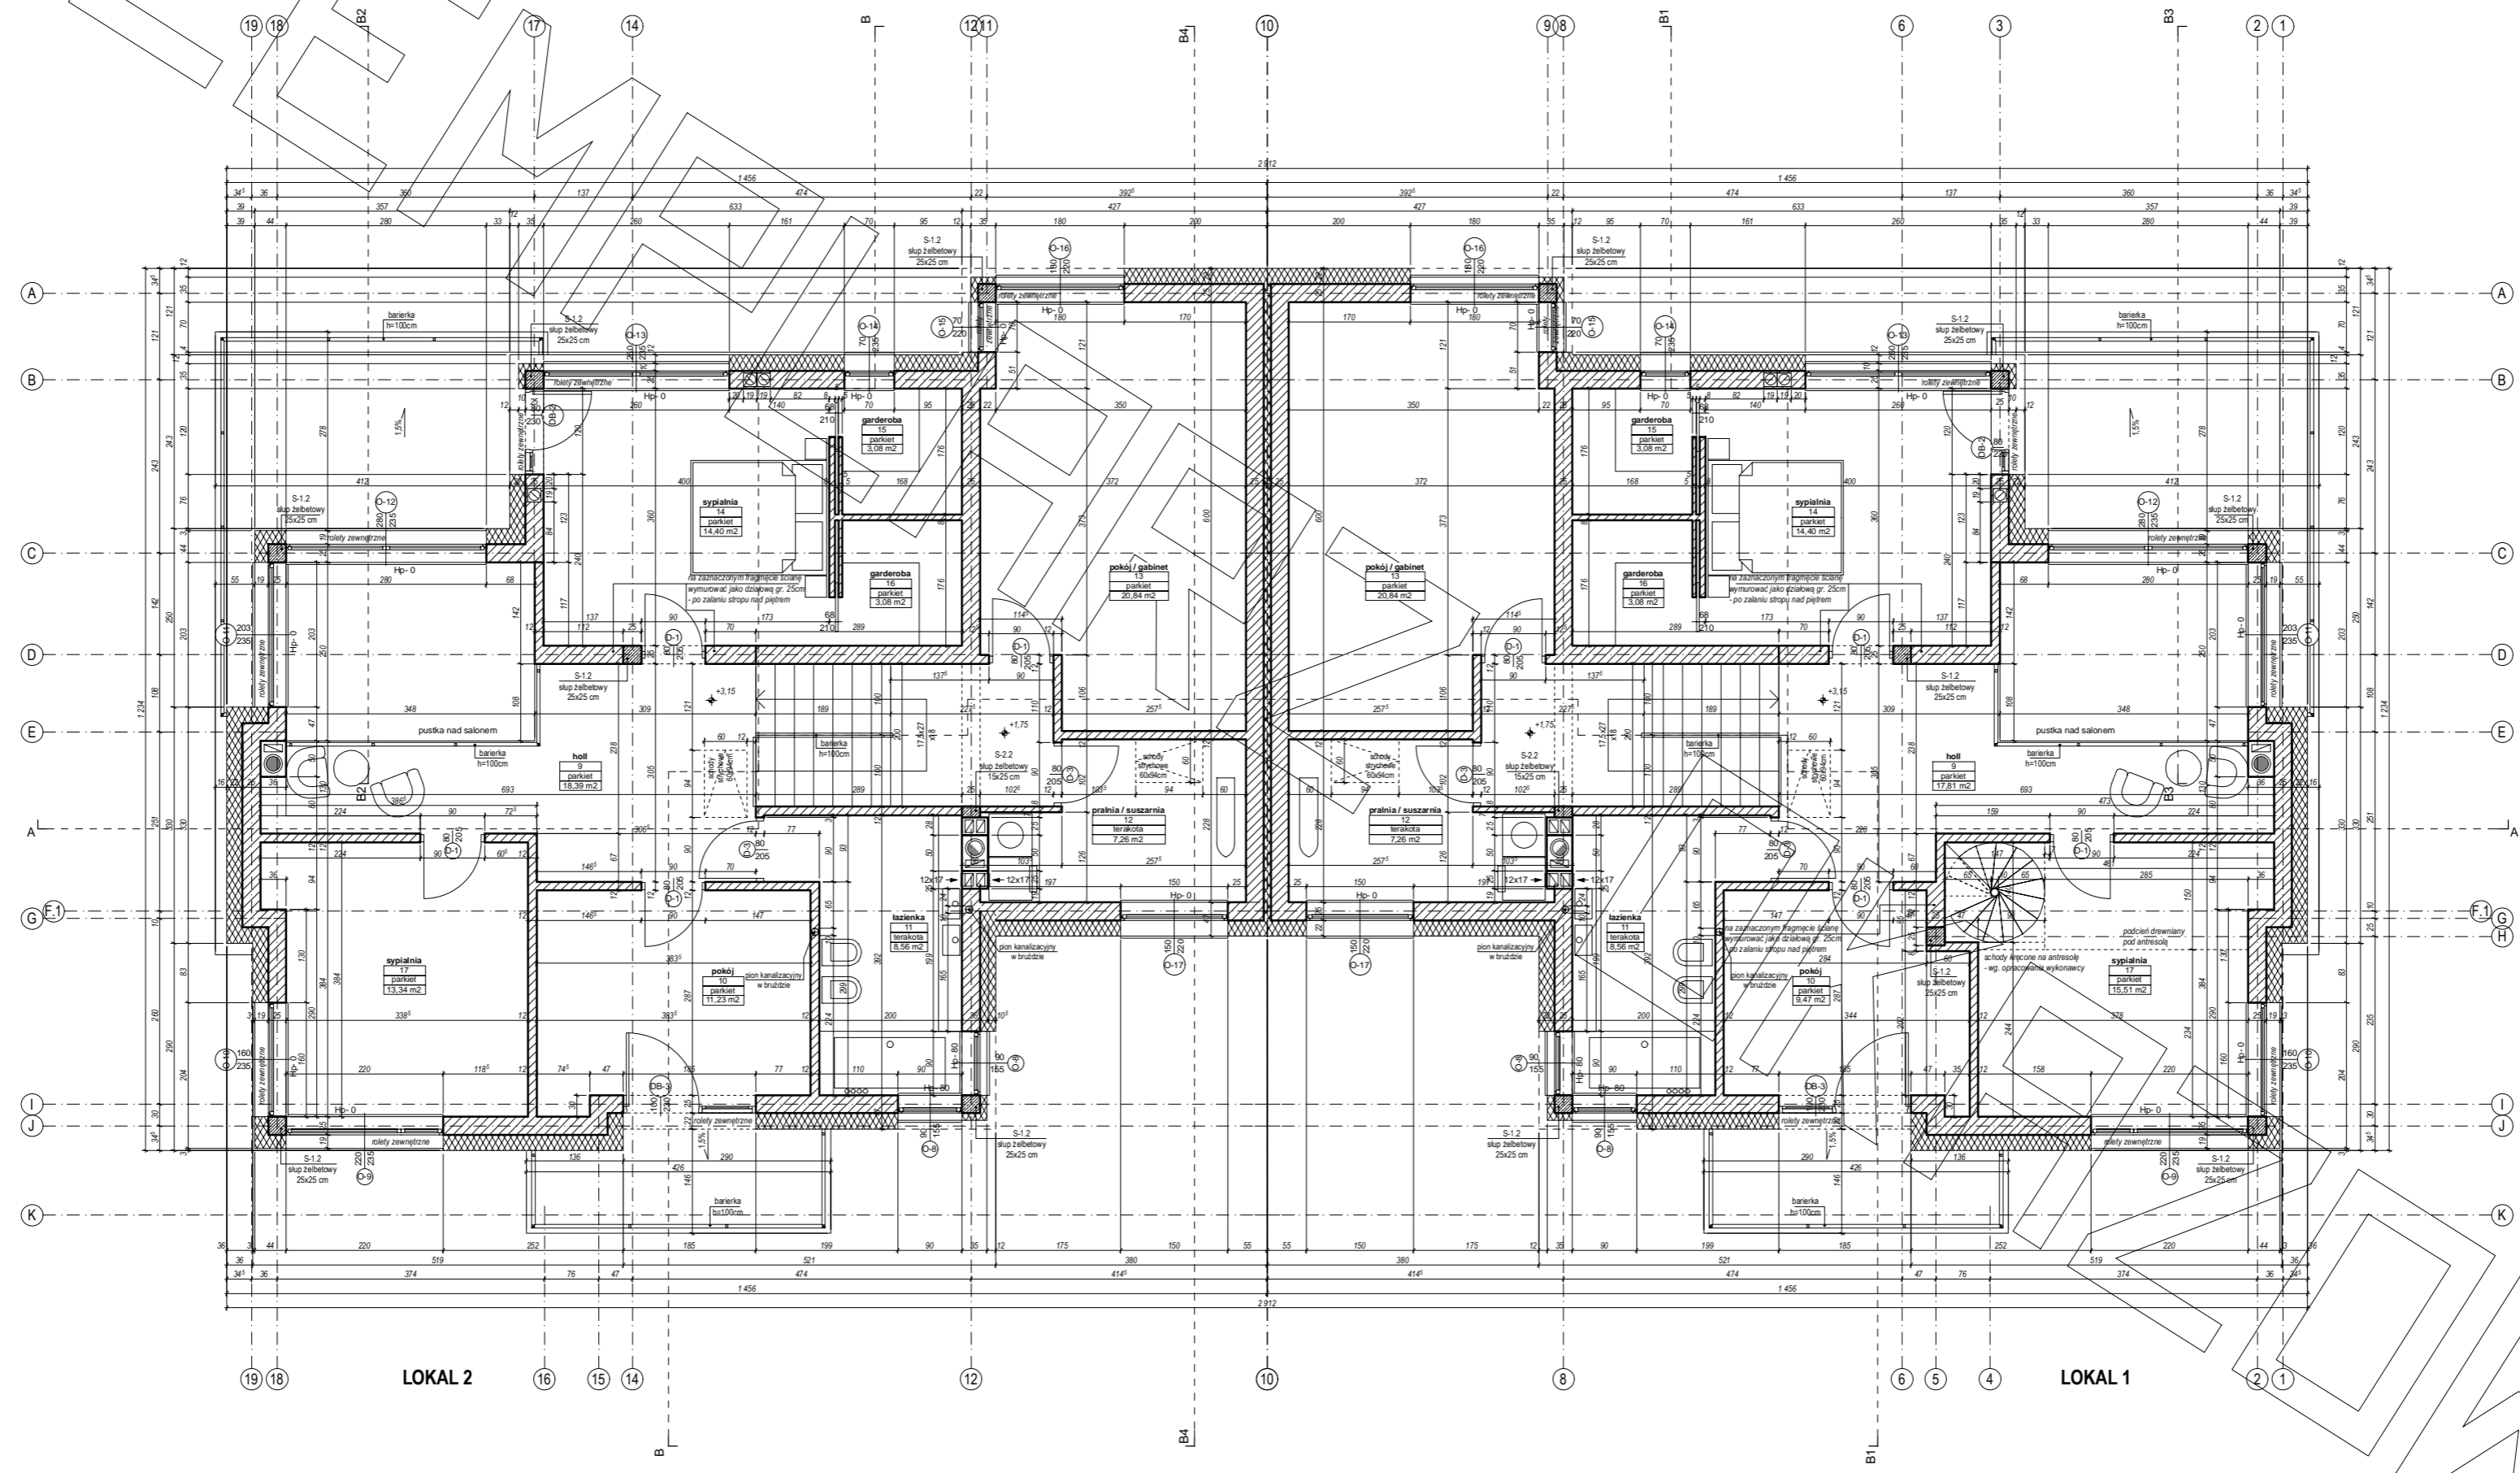

RZUT STRYCHU

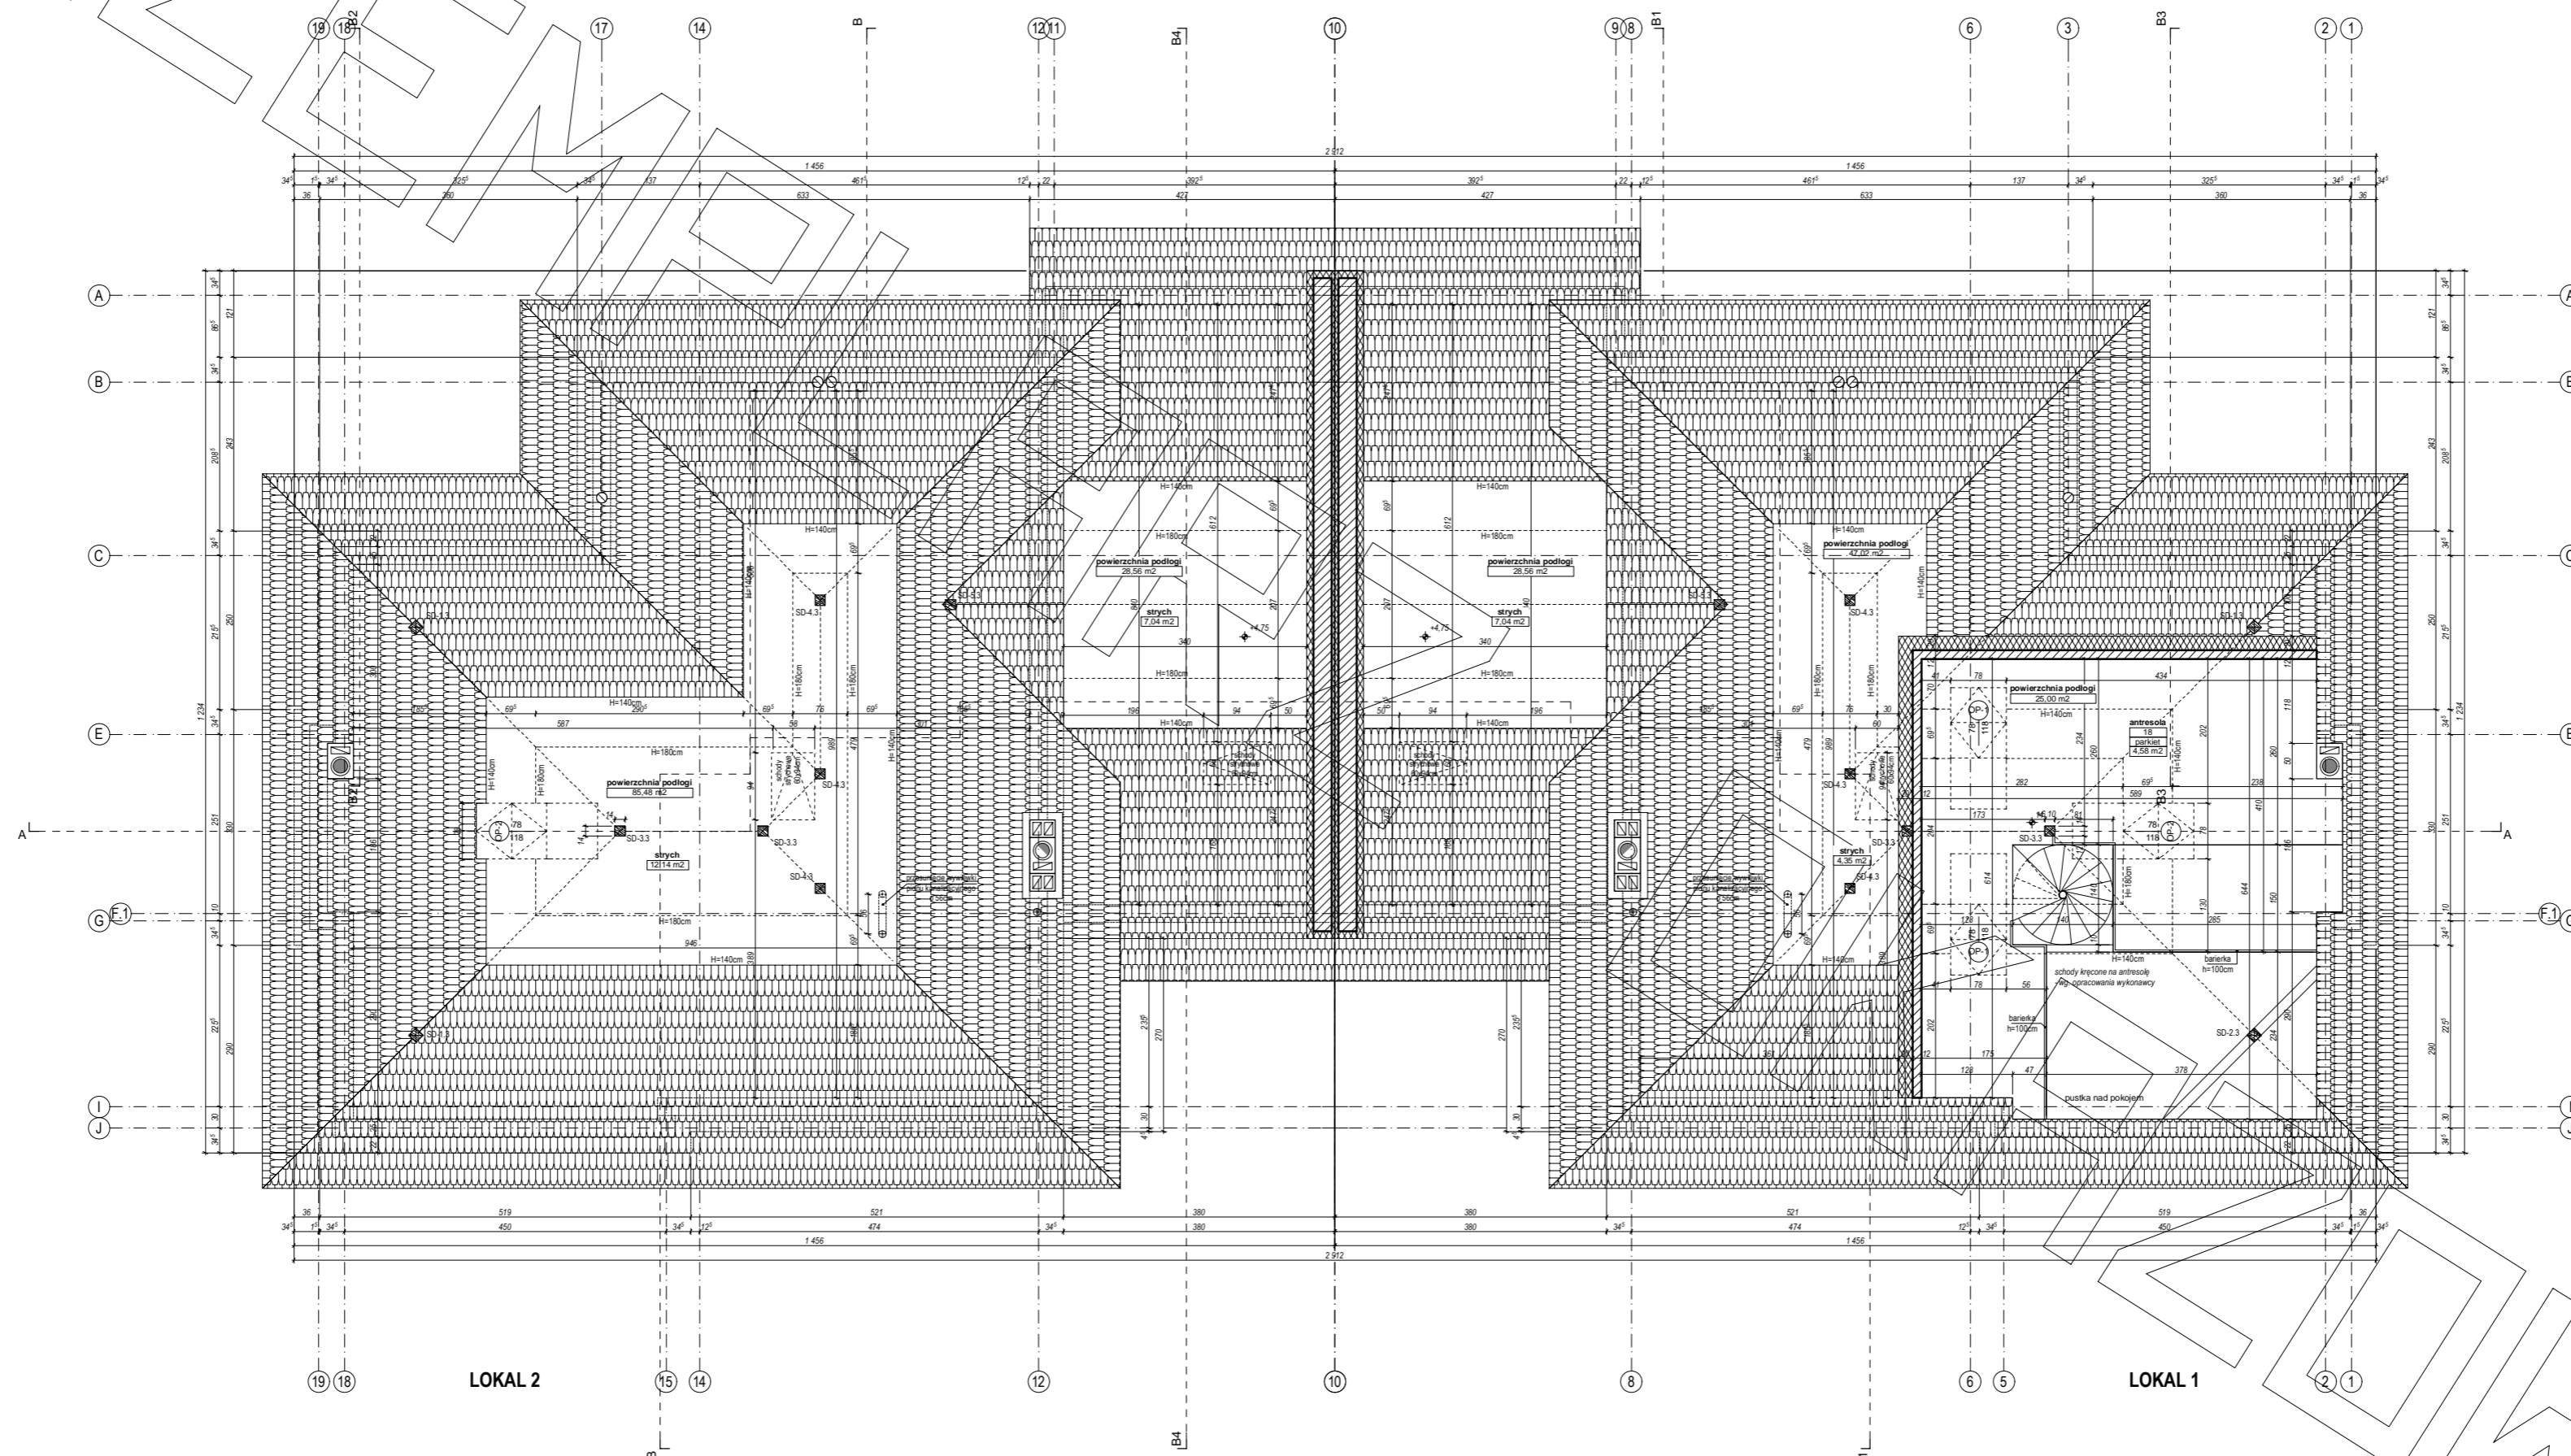

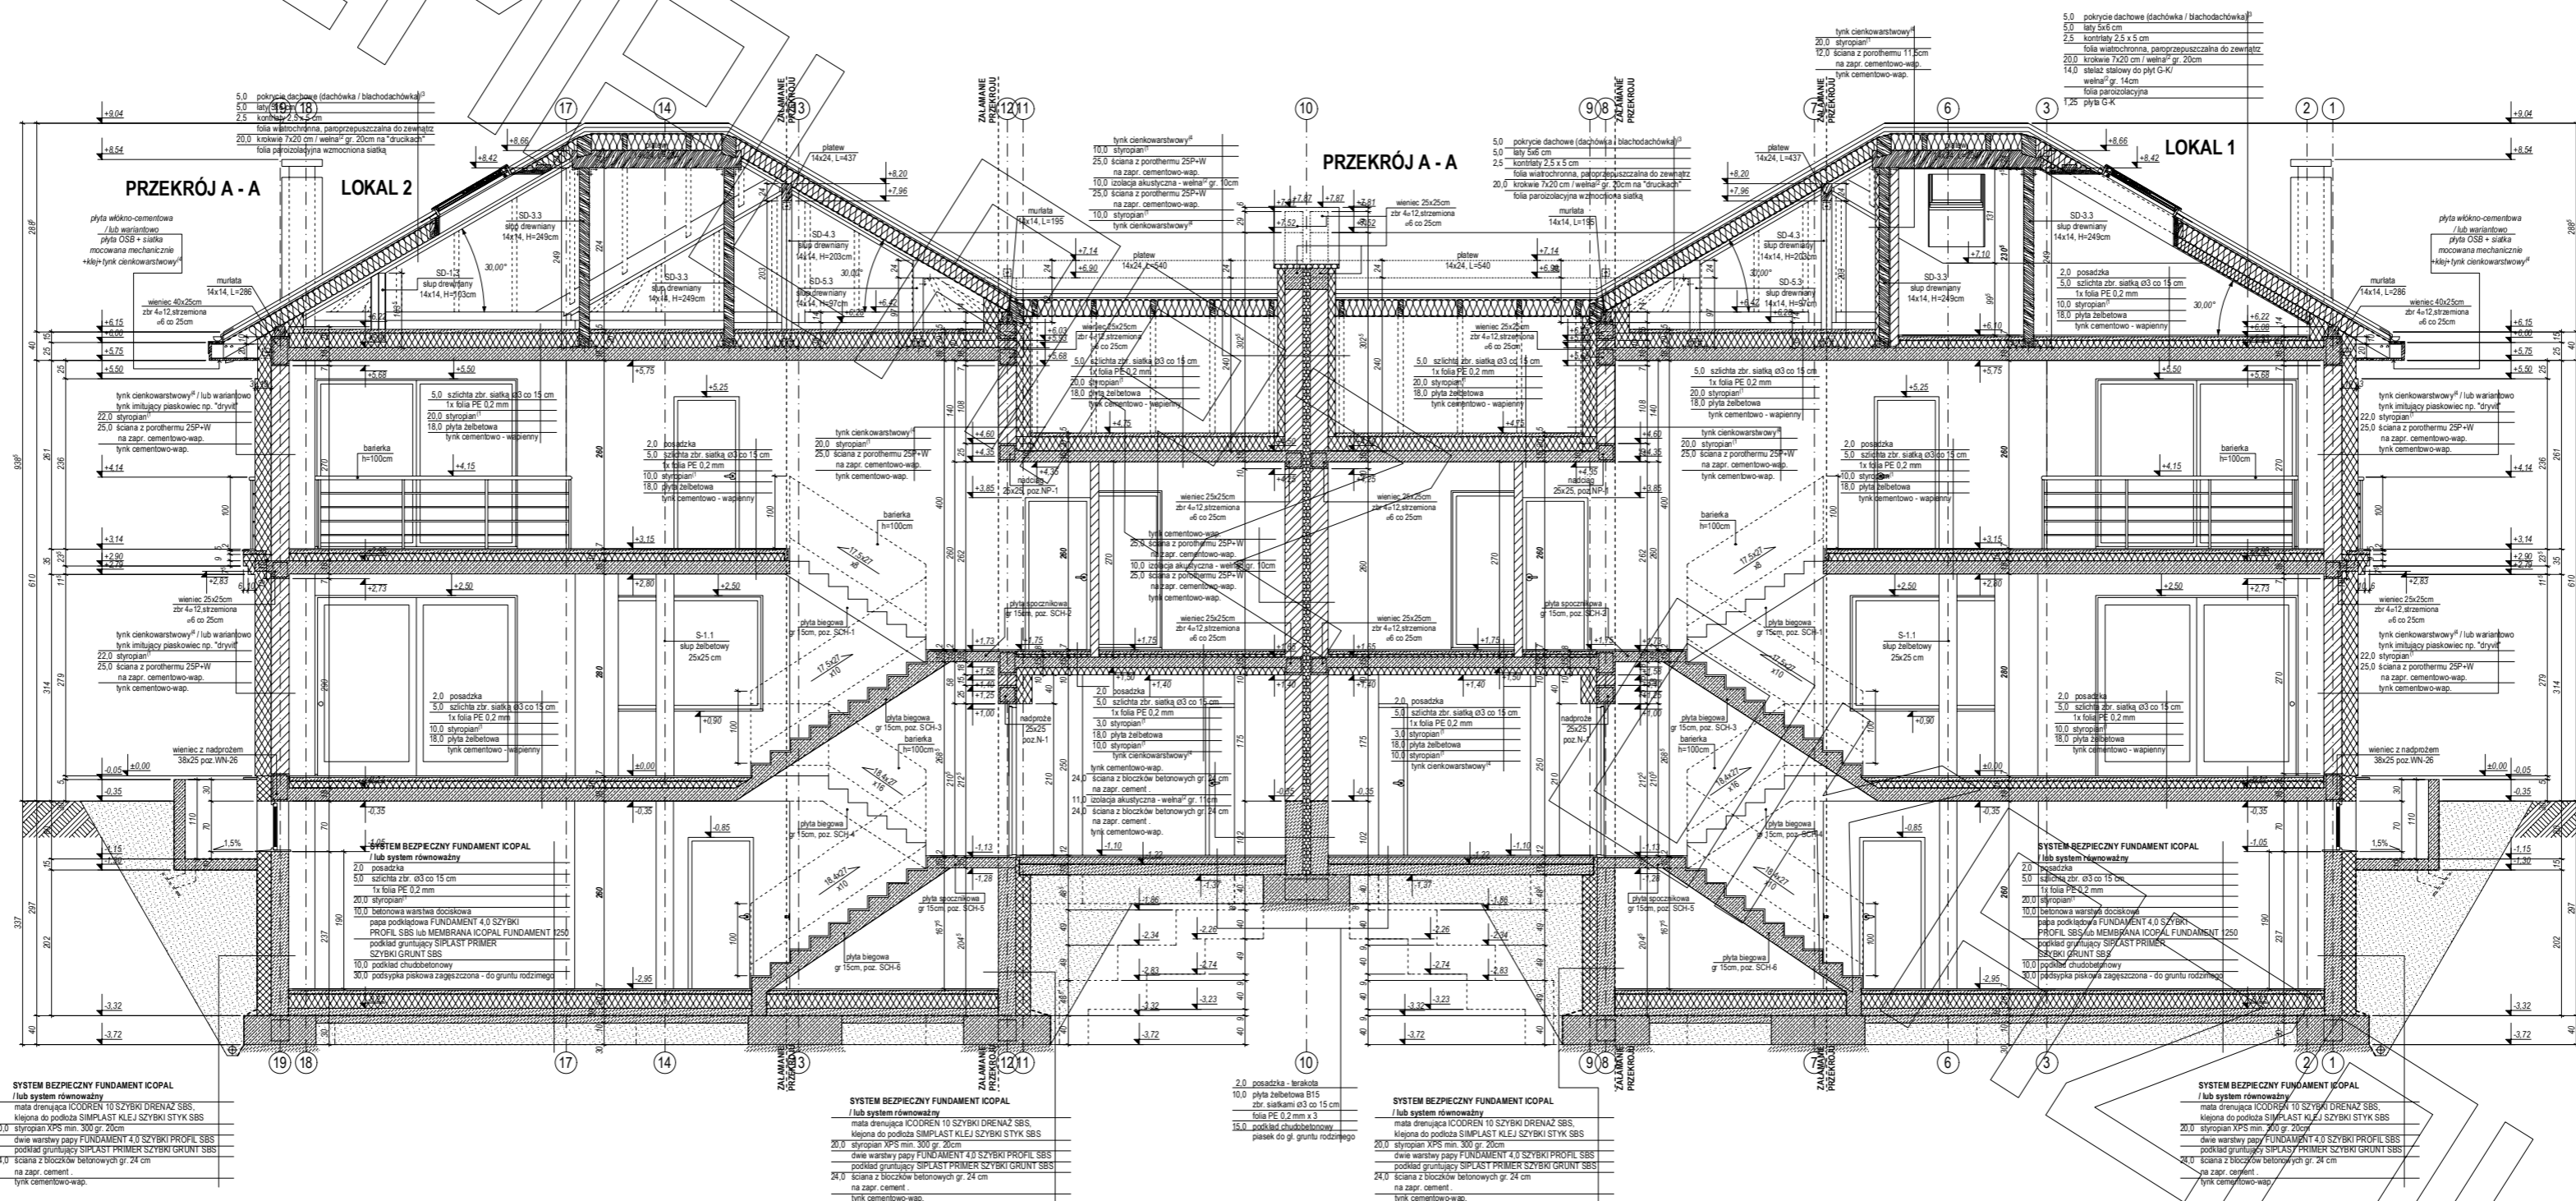


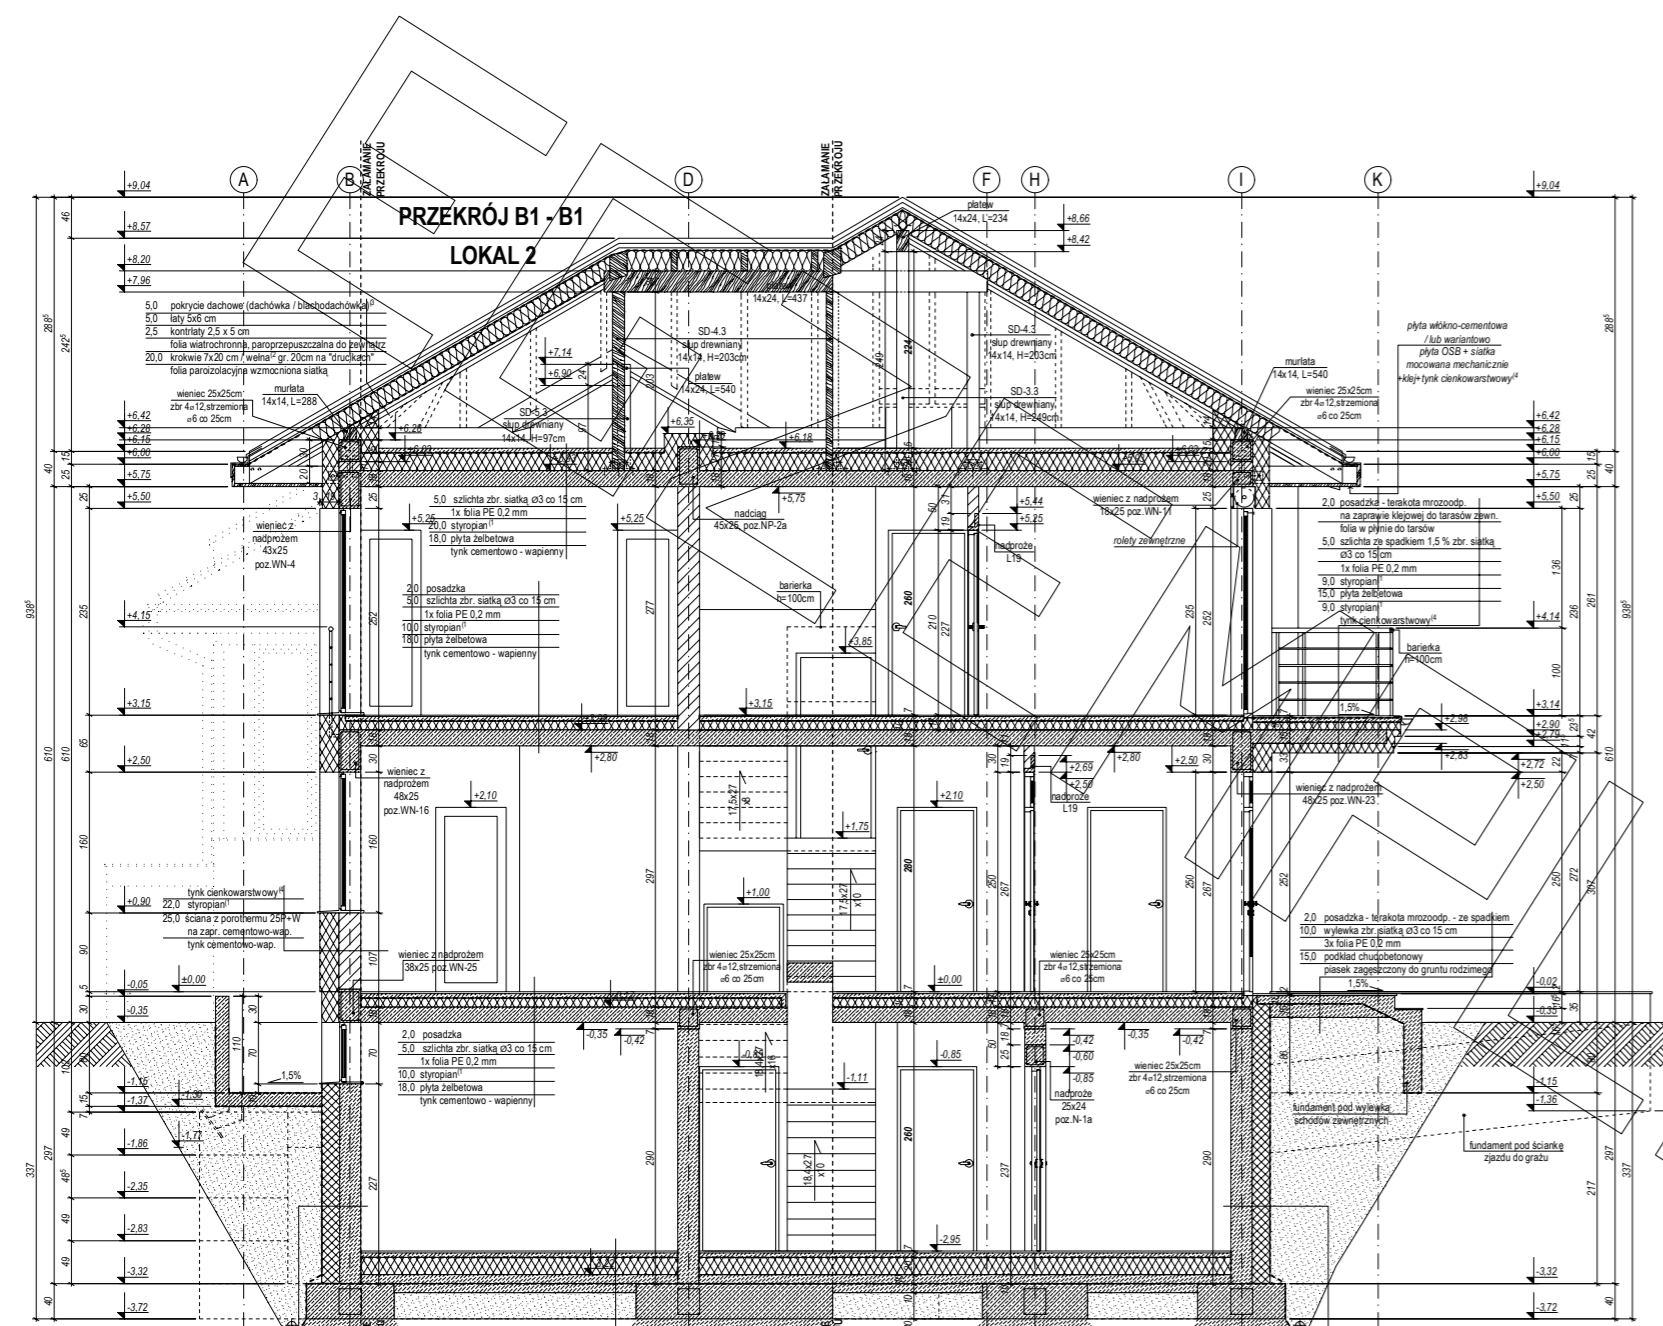

- SYSTEM BEZPECZNY FUNDAMENT I COPAL**
lub system równoważny

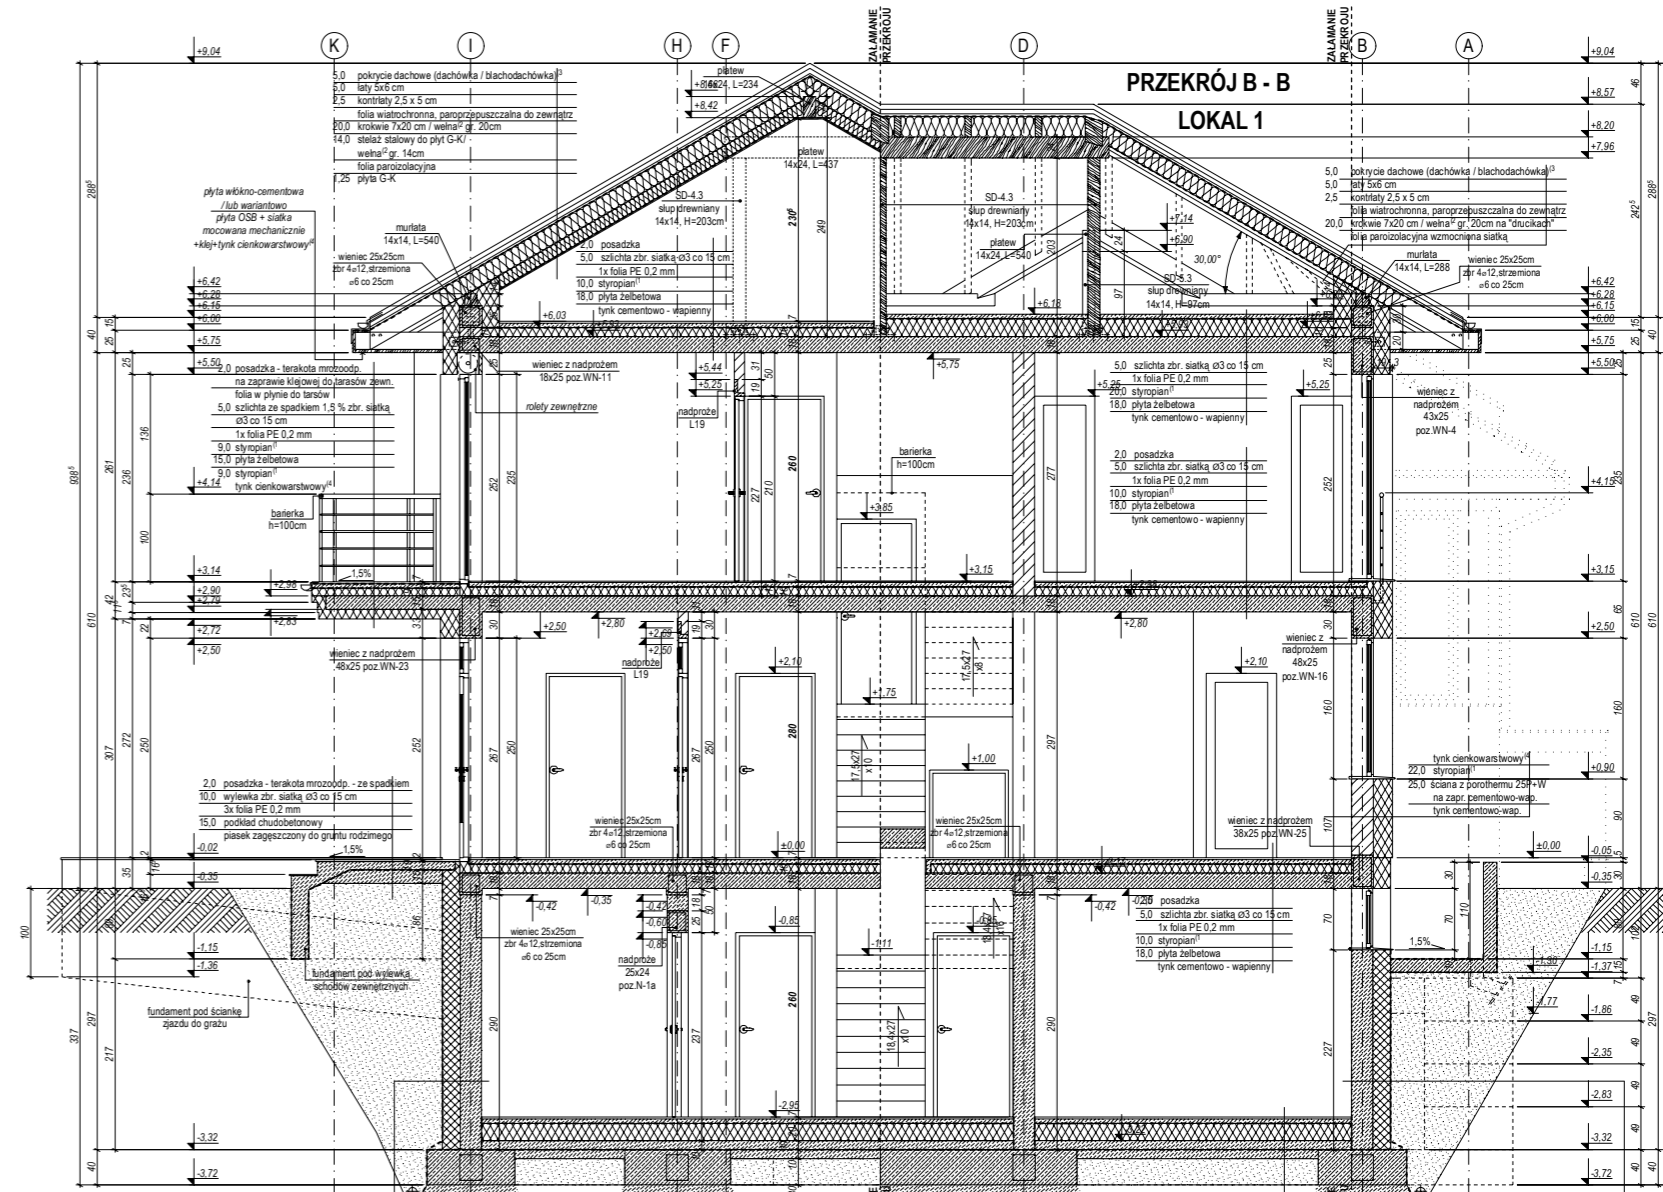


- SYSTEM BEZPECZNY FUNDAMENT I COPAL**
lub system równoważny

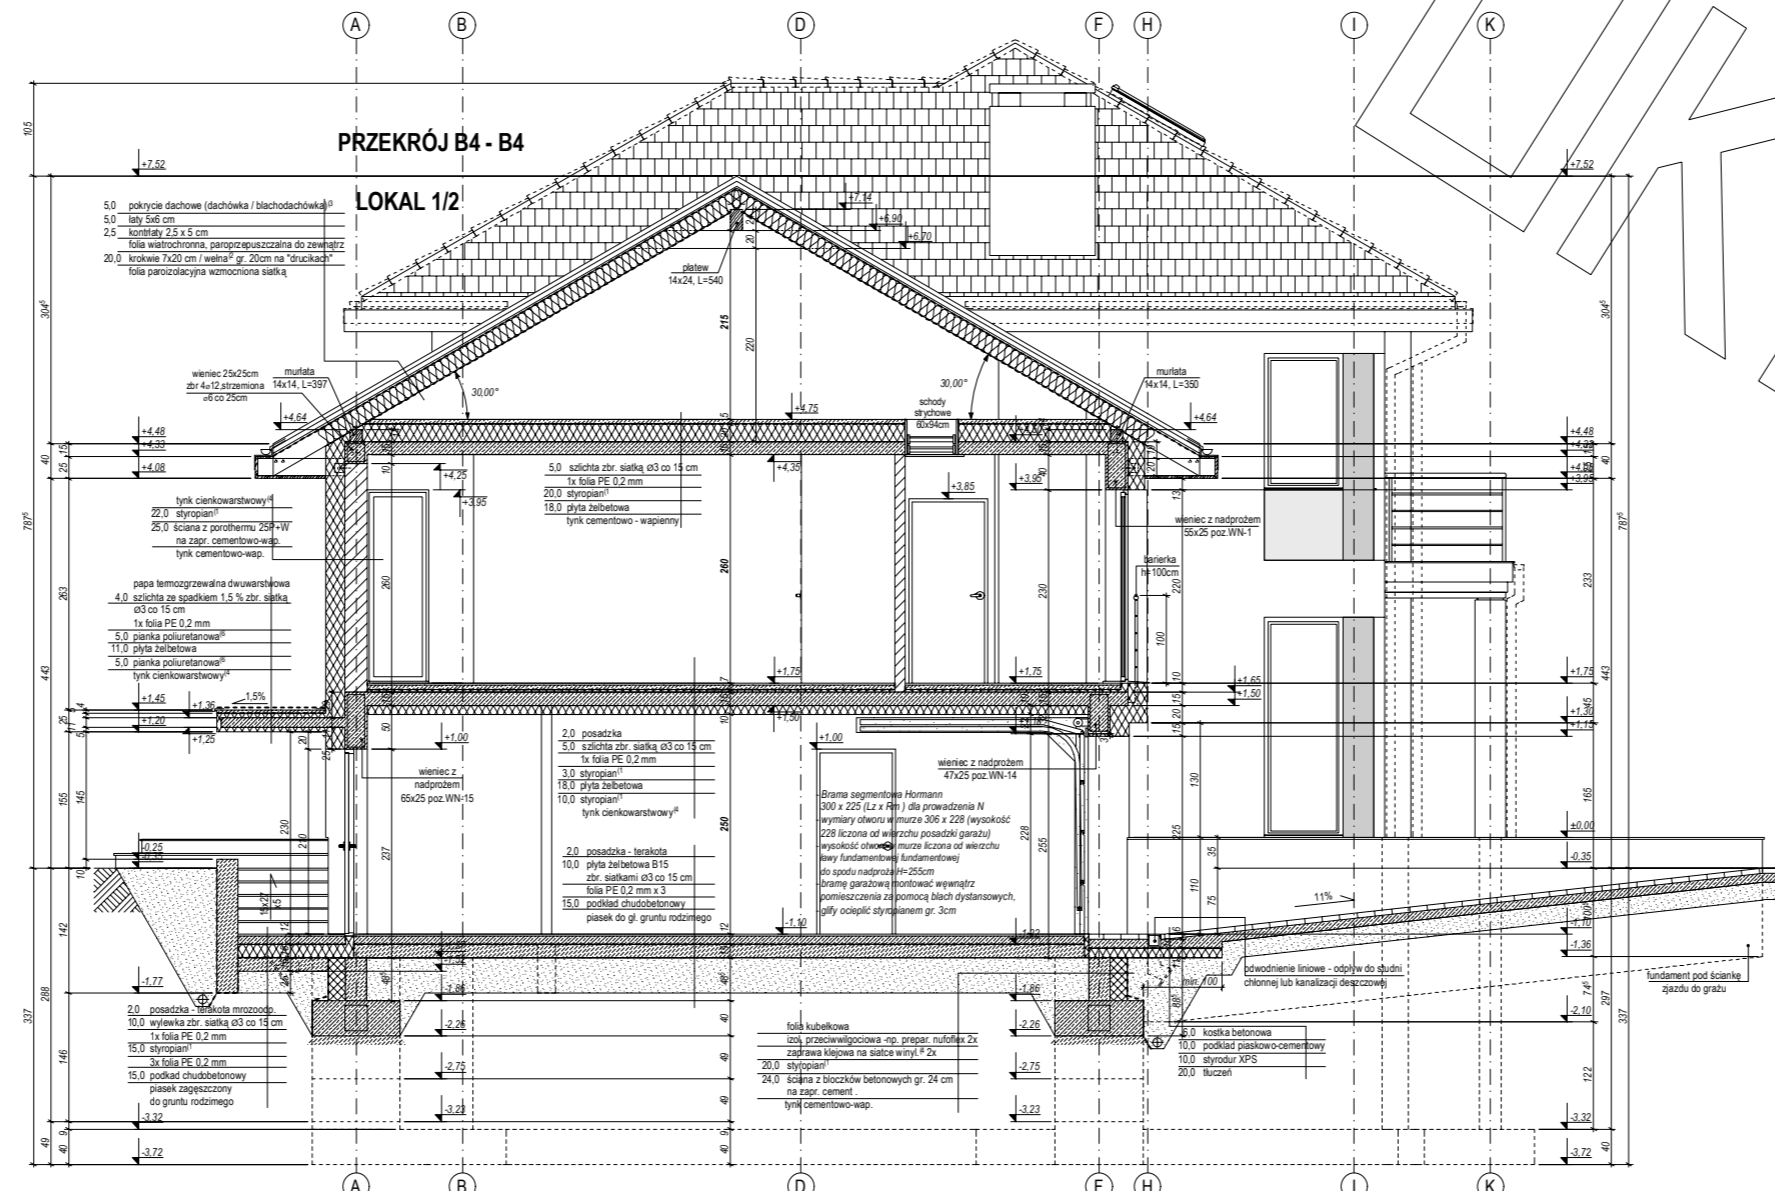


- SYSTEM BEZPECZNY FUNDAMENT I COPAL**
lub system równoważny
- 5.0. posadzka
 - 10.0. płyta żelbetonowa
 - 15.0. podkład chłodziwenny
 - 30.0. podłoga parkowa zagęszczona - do gruntu rodzimego

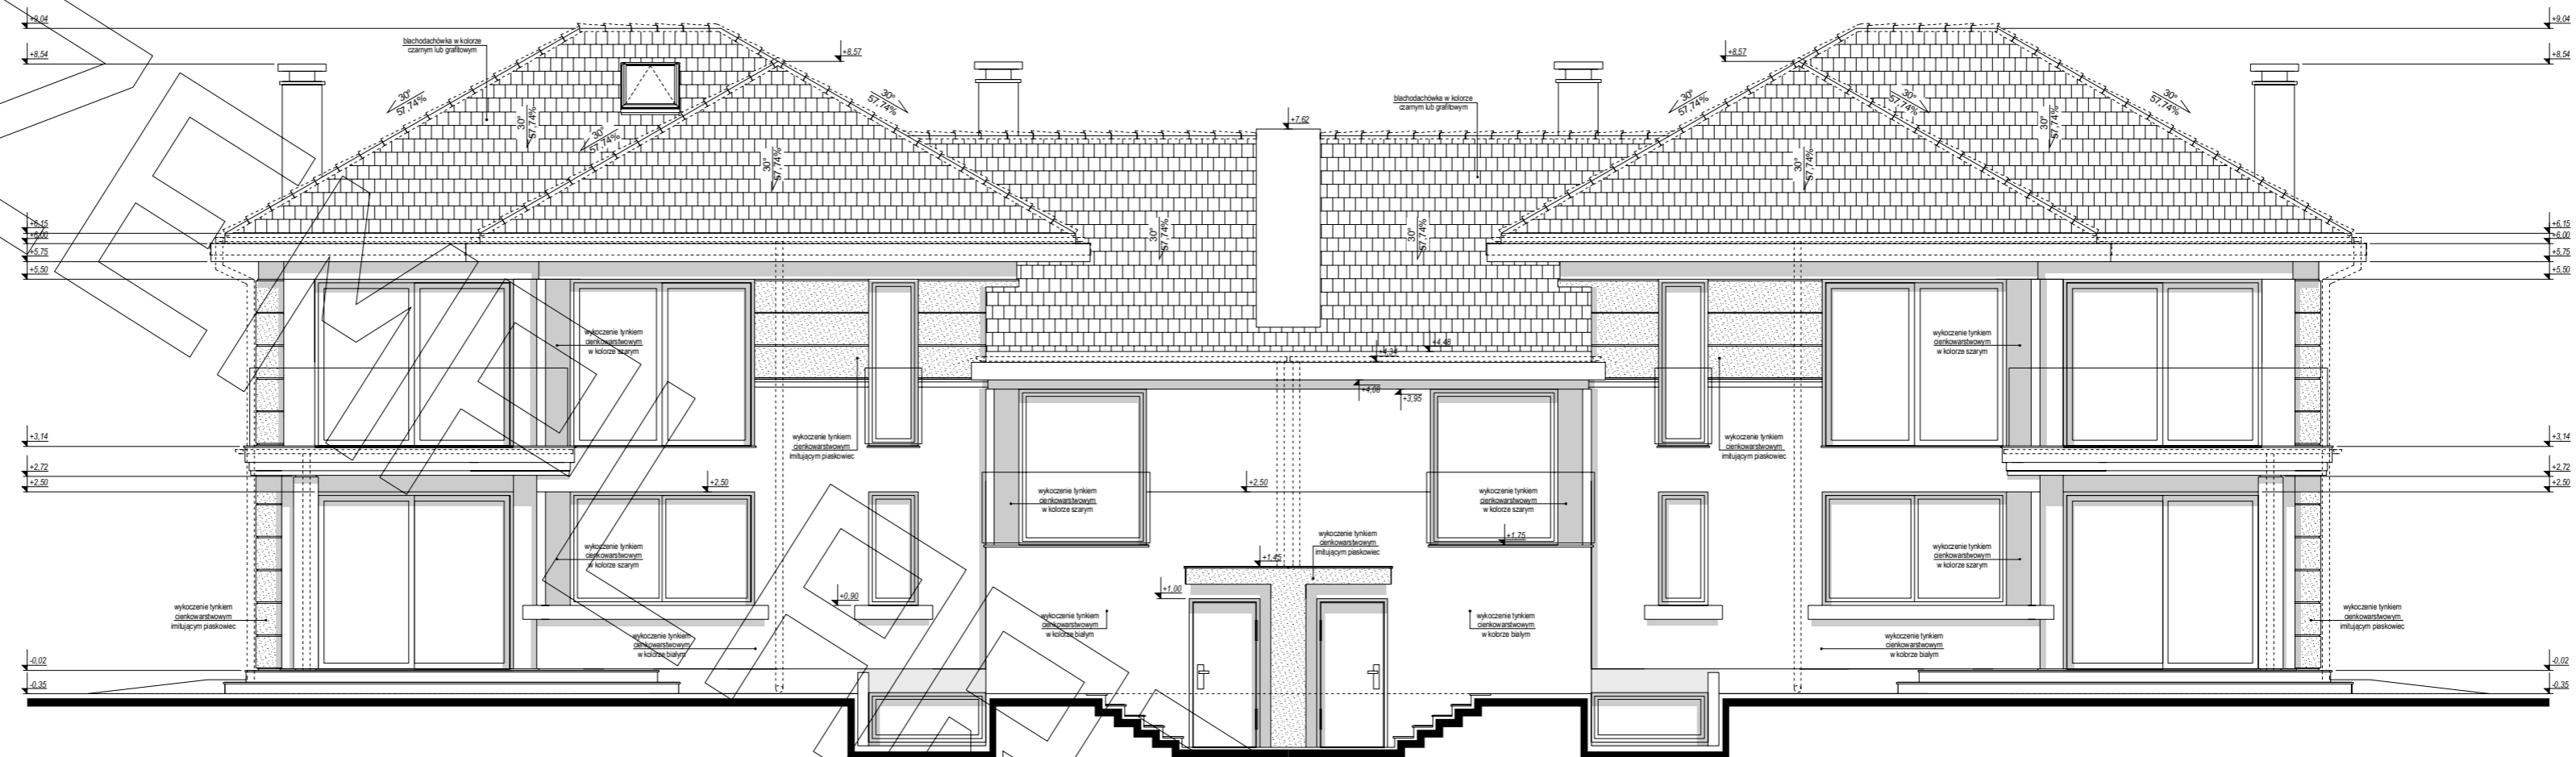


ELEWACJA TYLNA:



ELEWACJA BOCZNA:

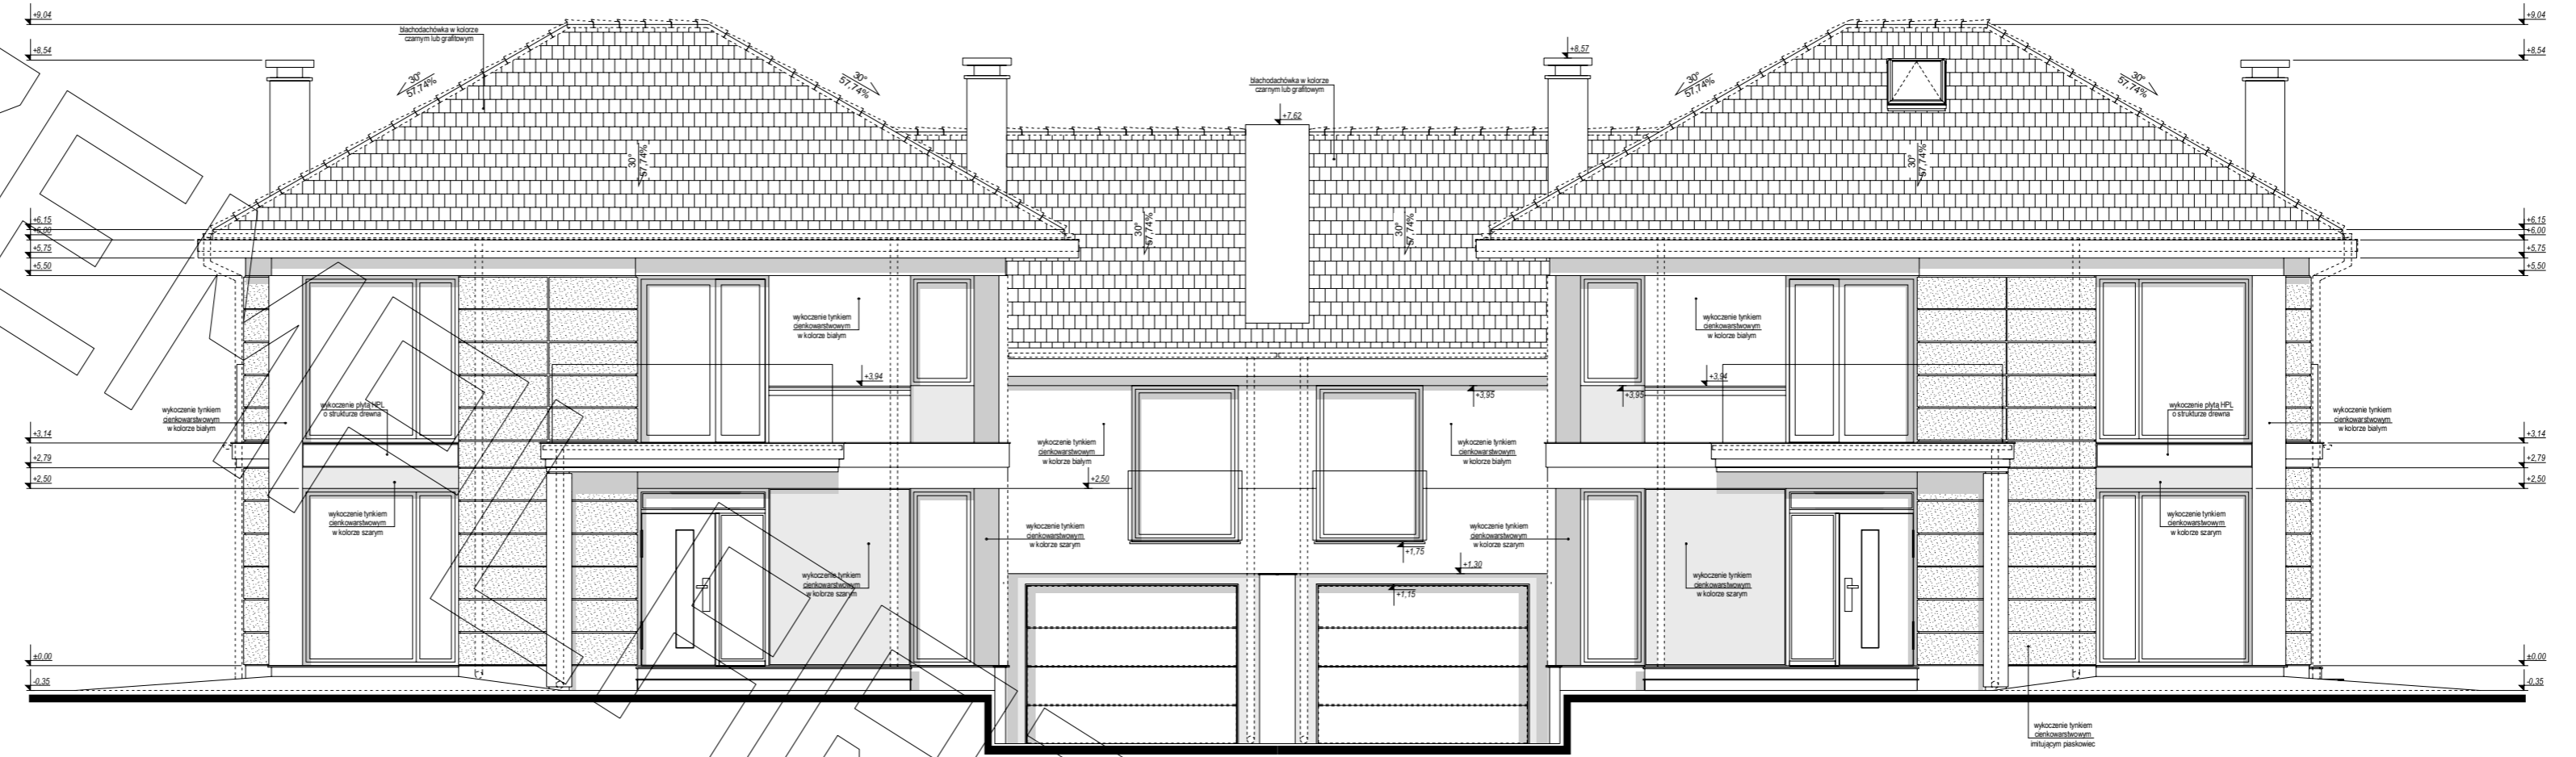

ELEWACJA FRONTOWA:

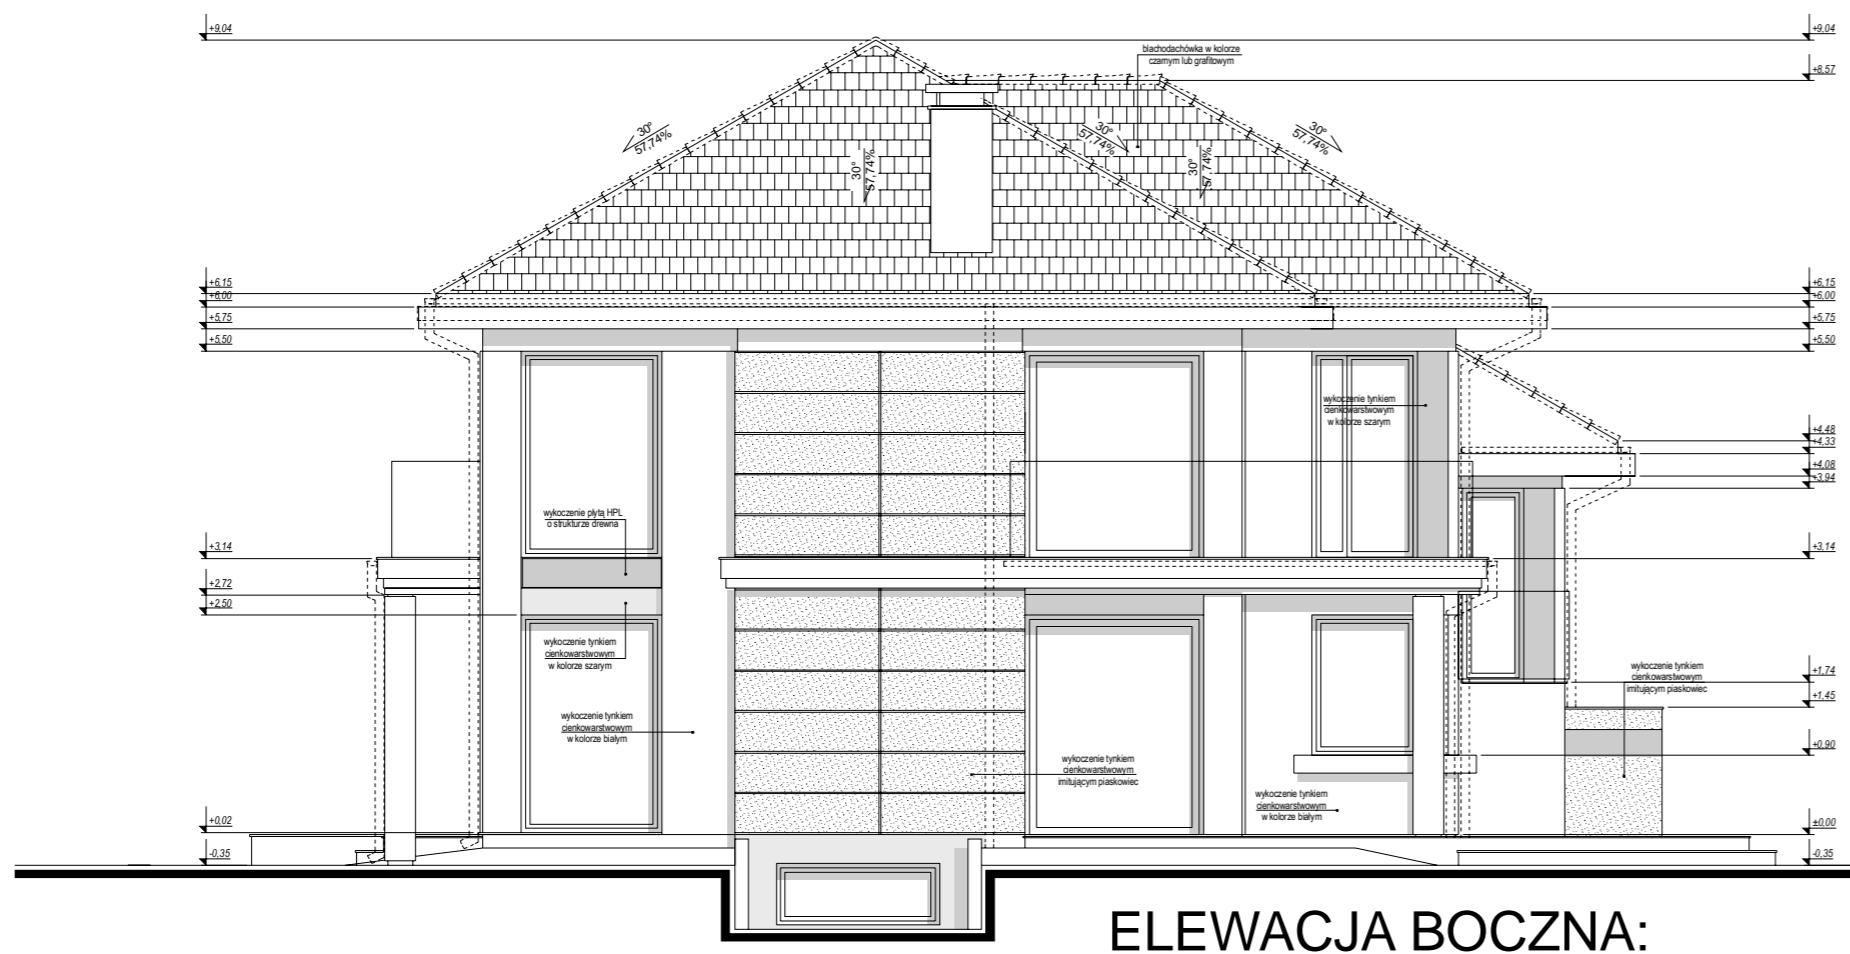

ELEWACJA BOCZNA: