



RZUT PIĘTRA

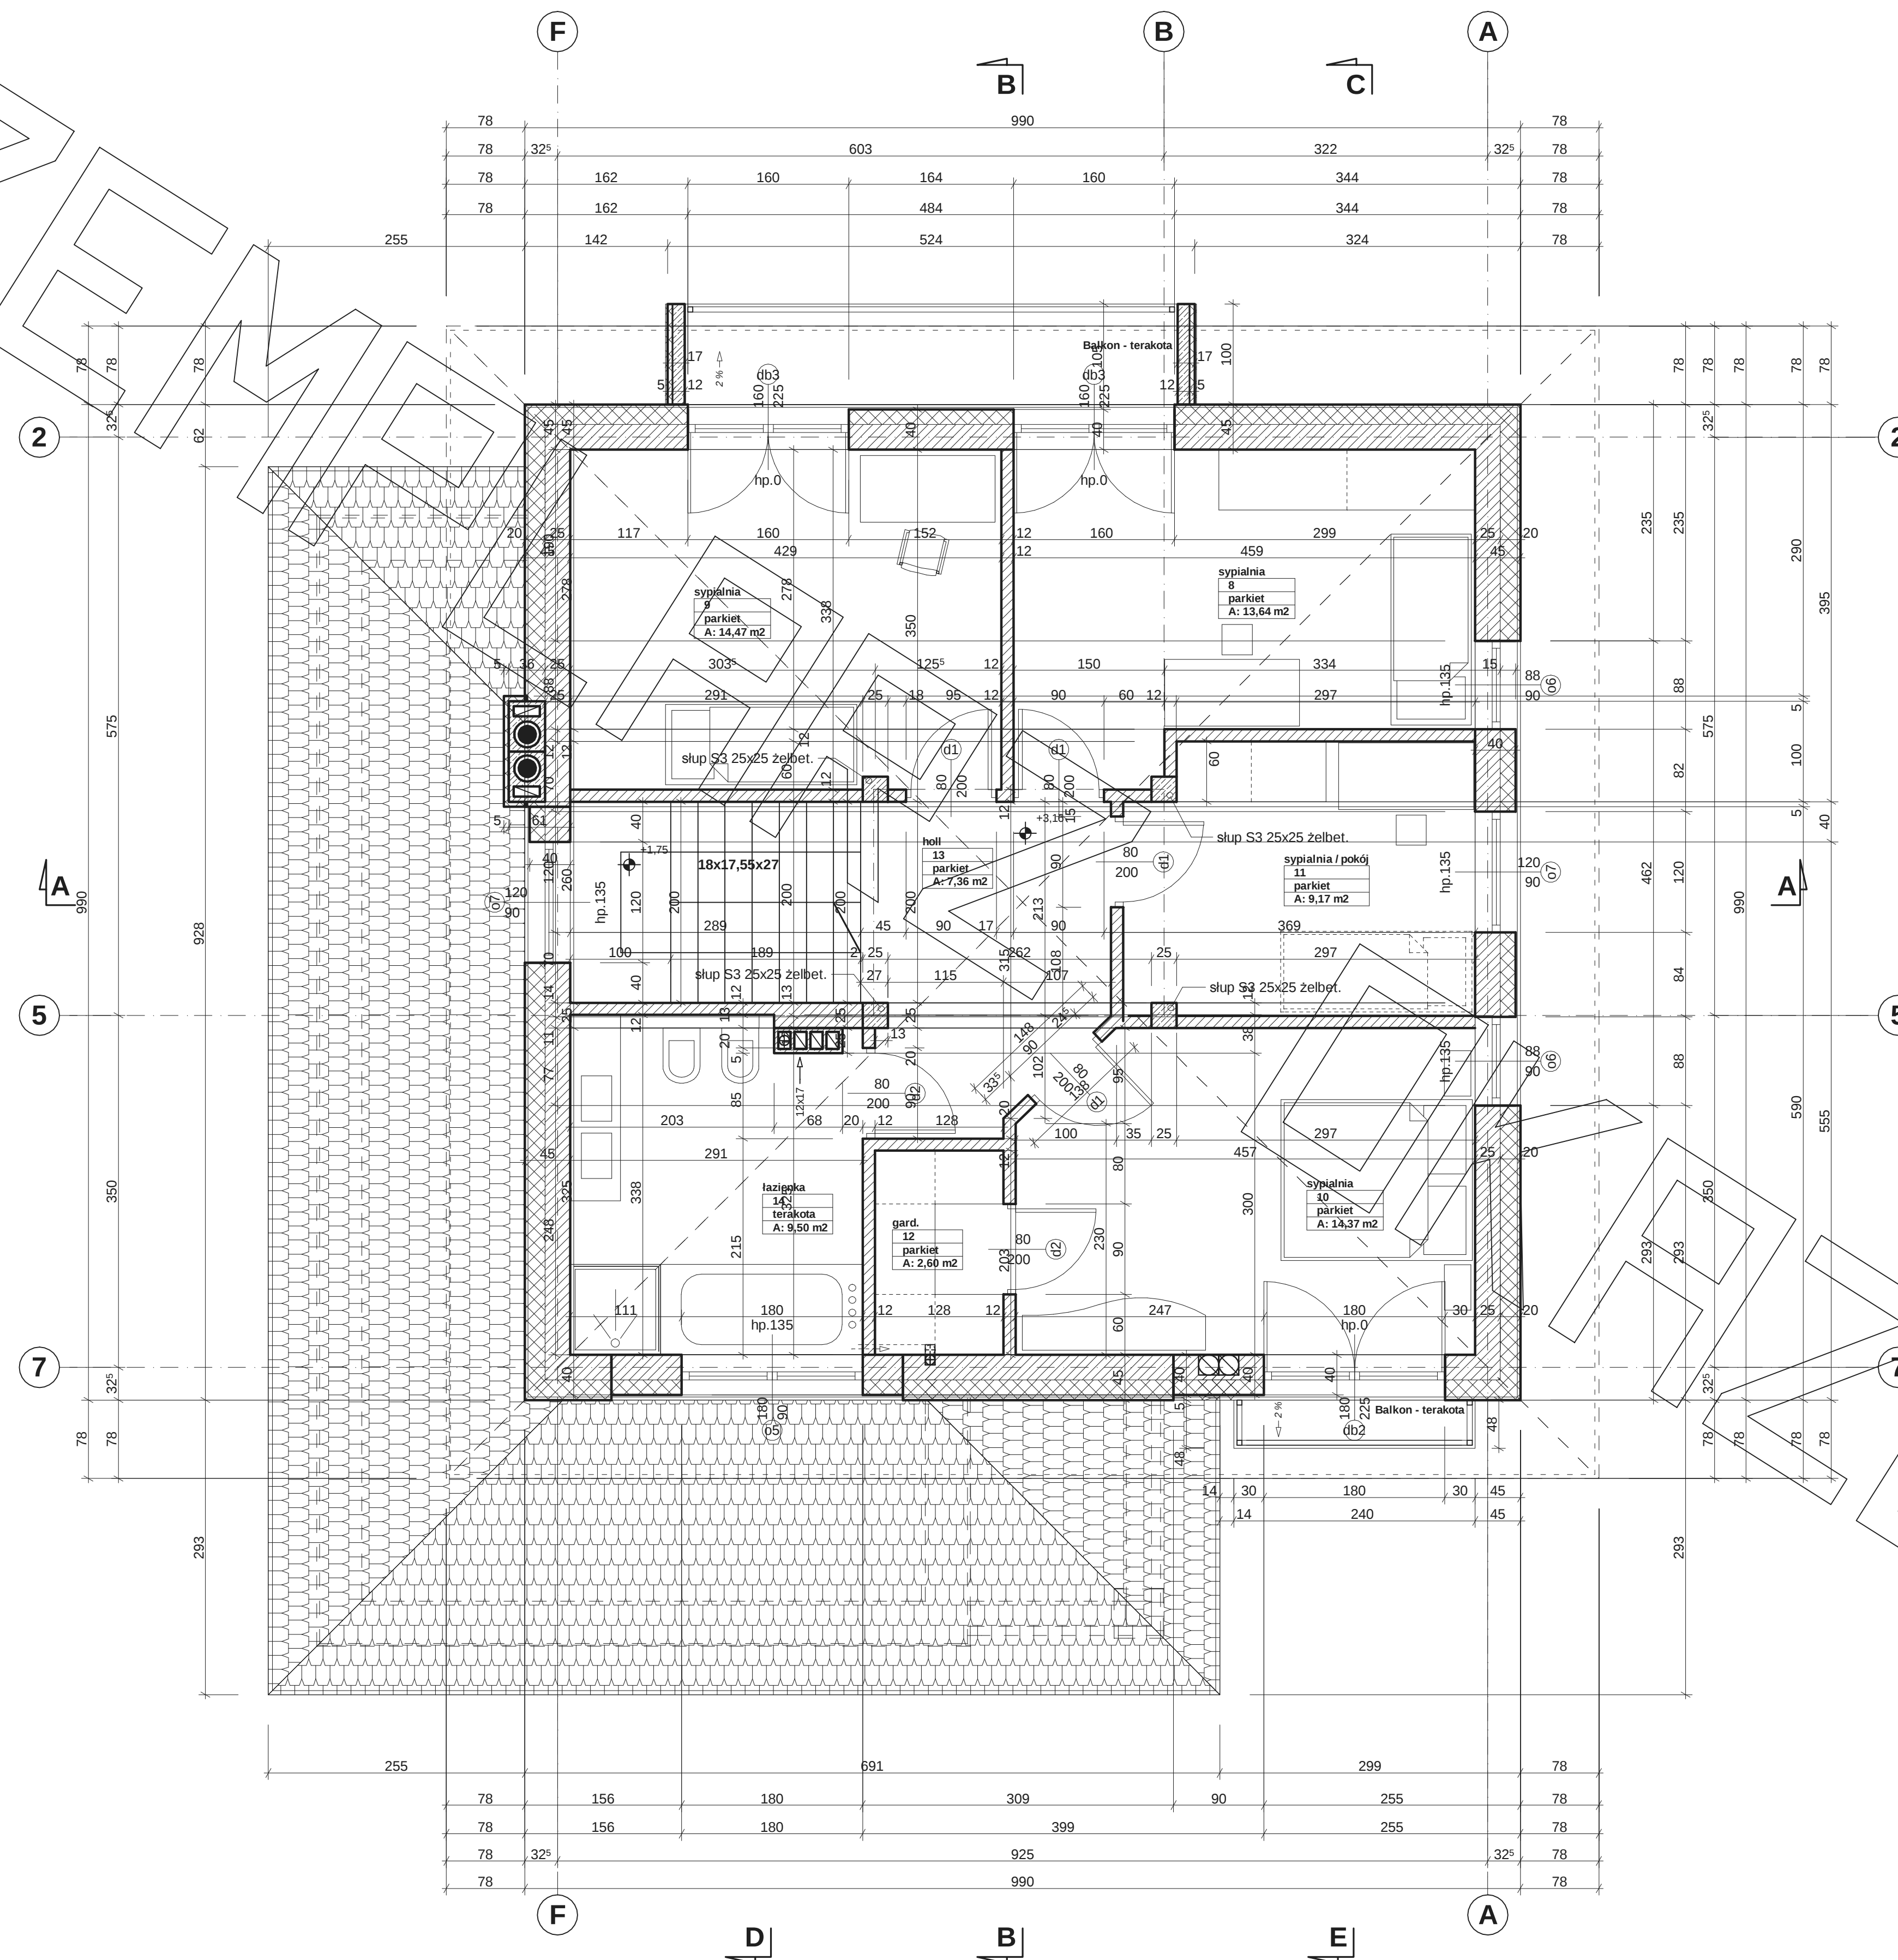


PRZEKRÓJ

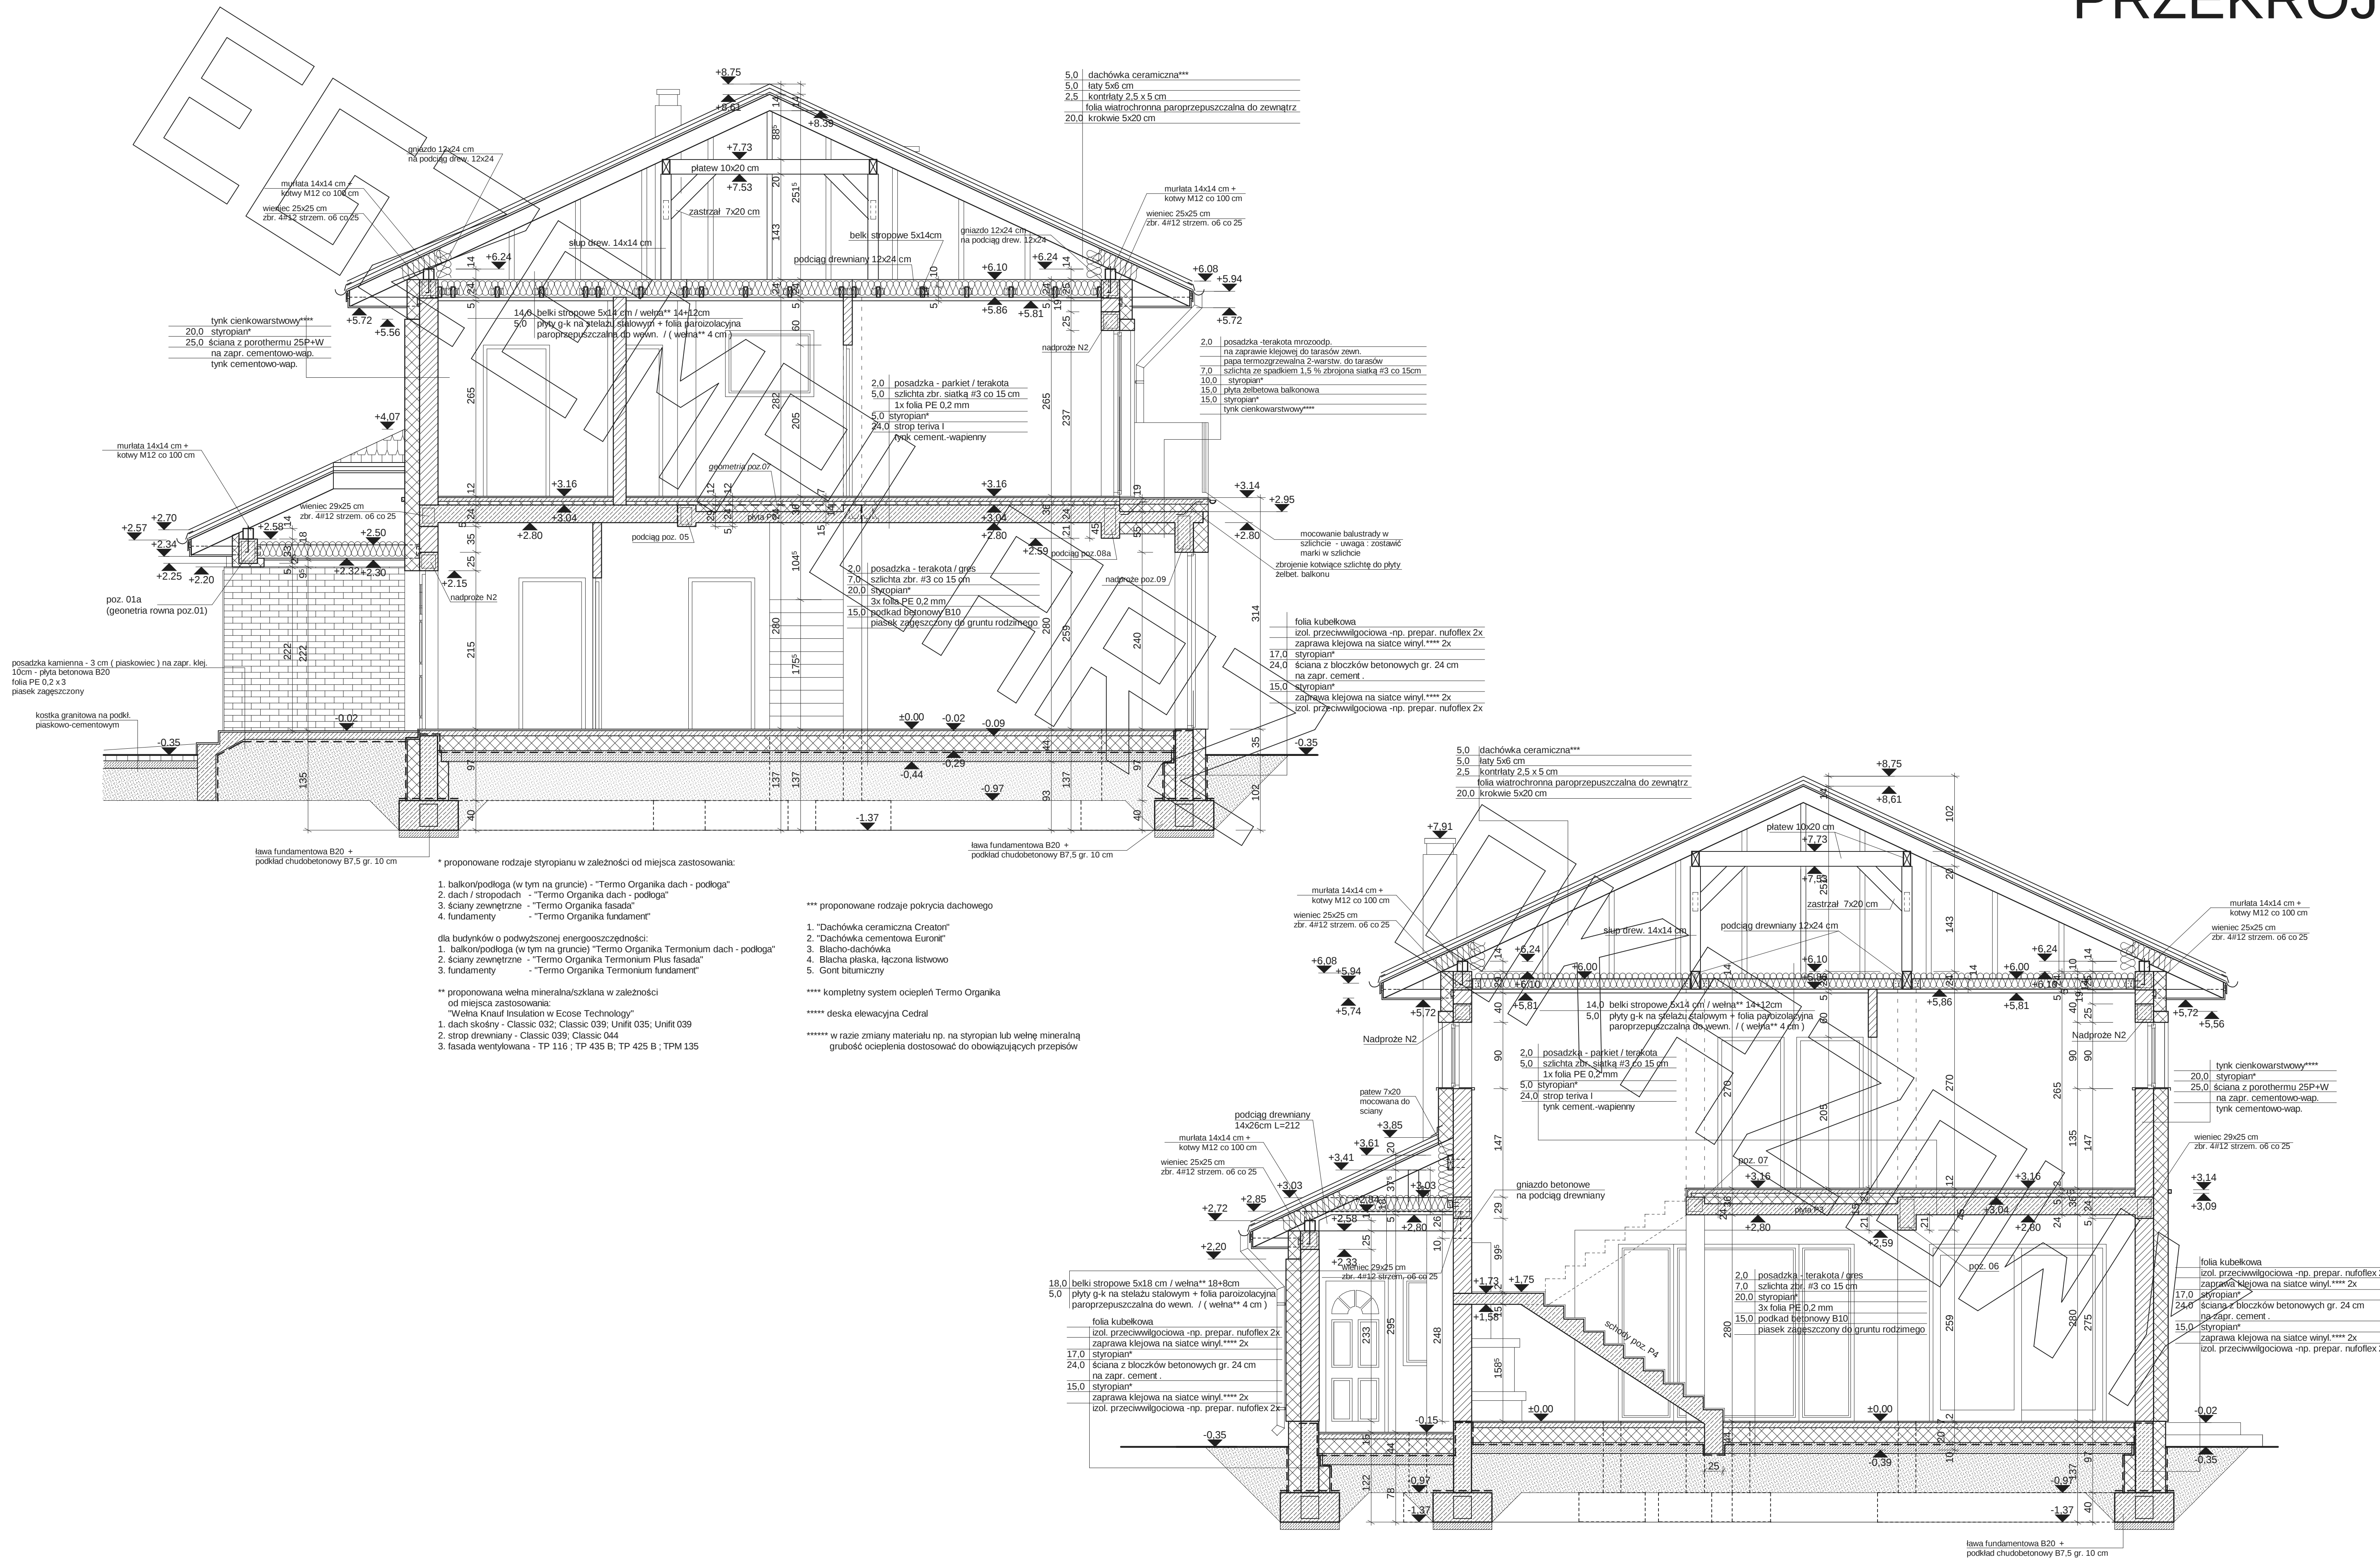




ELEWACJA FRONTOWA :

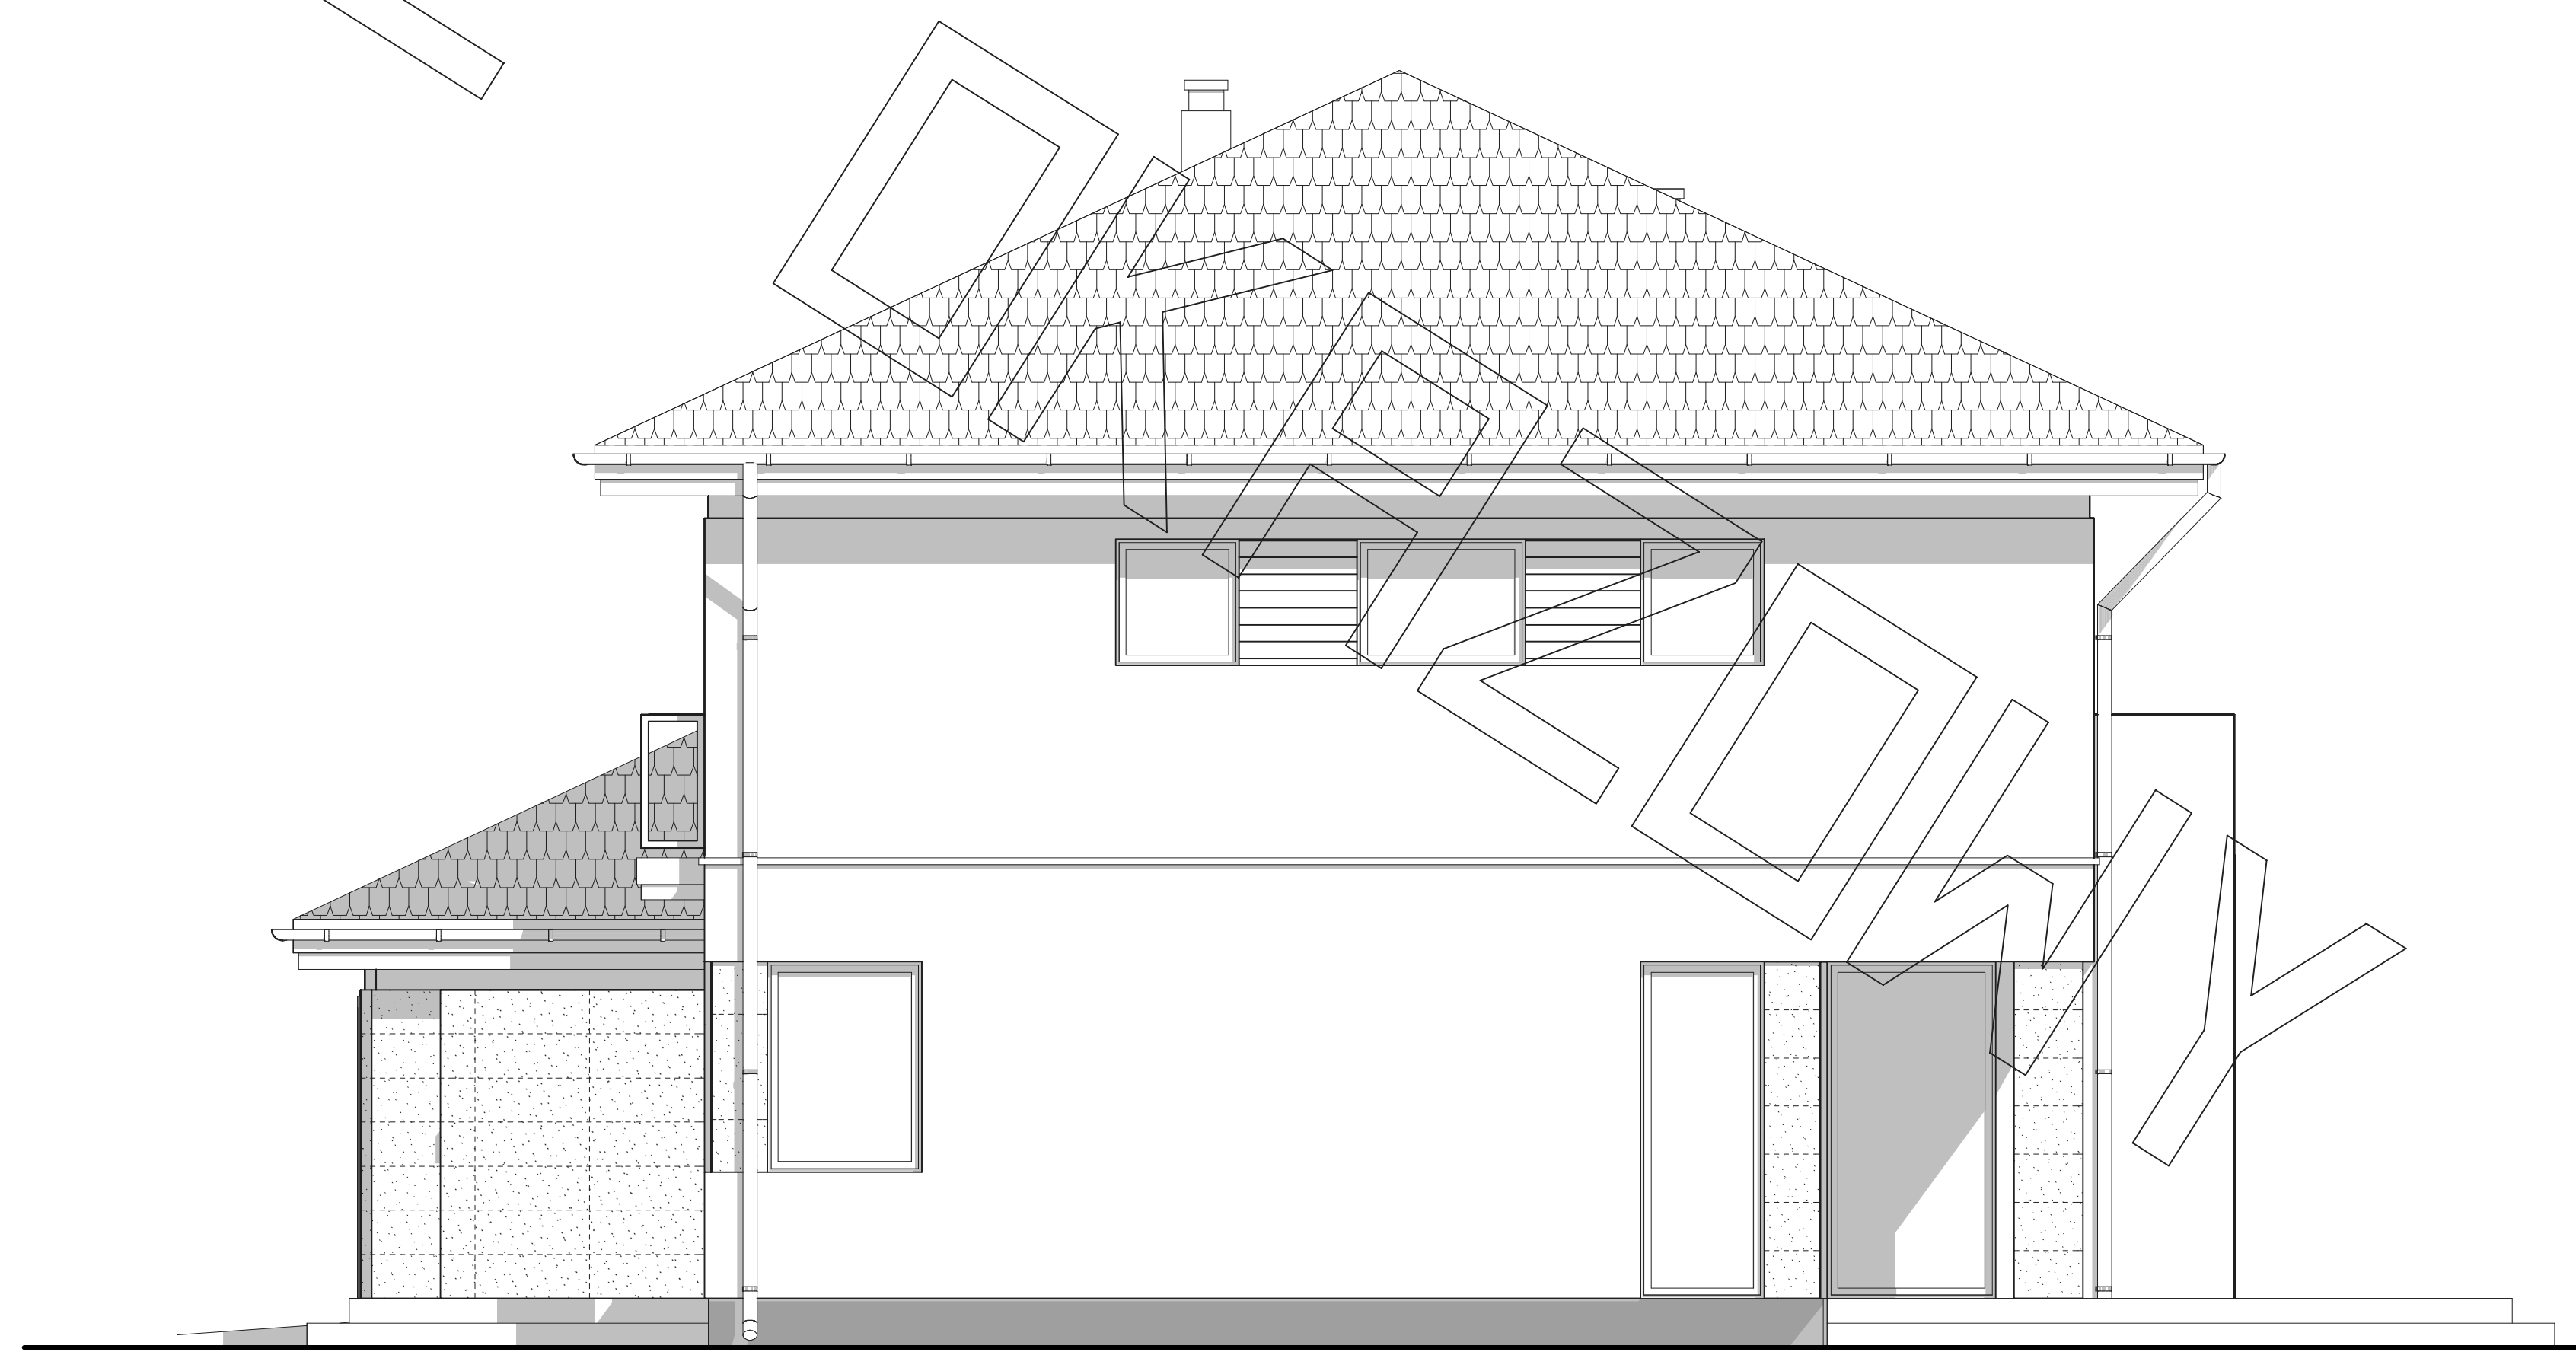

ELEWACJA BOCZNA :



ELEWACJA TYLNA :

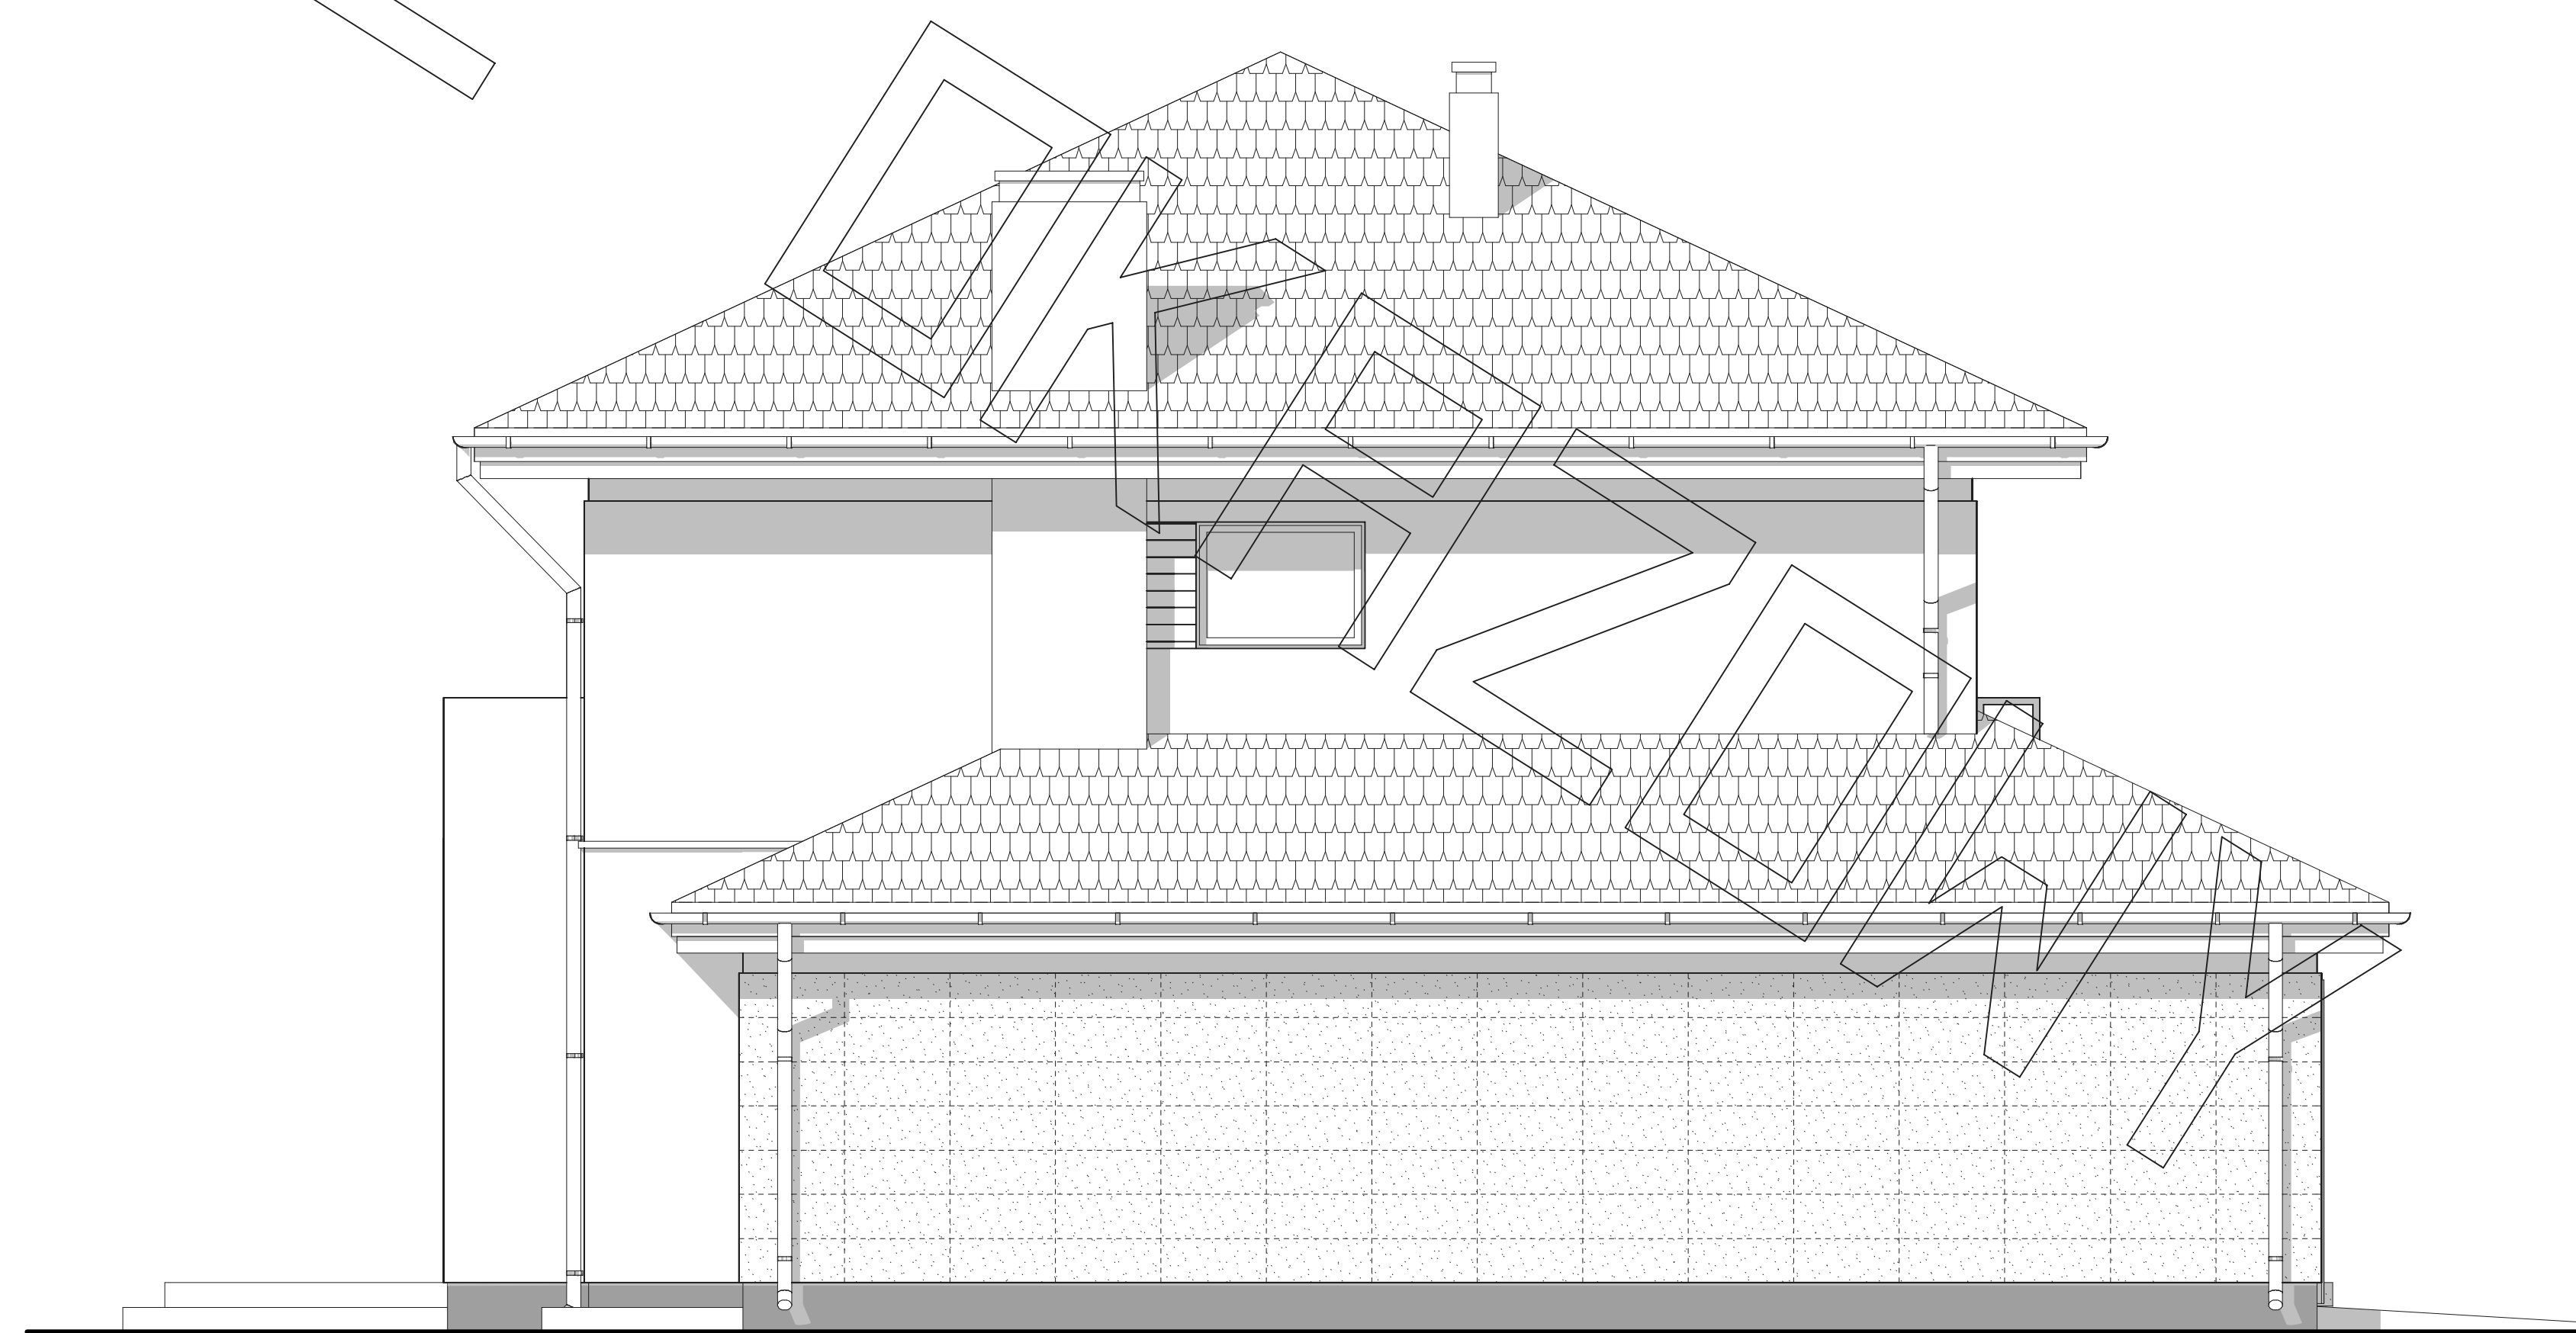

ELEWACJA BOCZNA :