




RZUT PIĘTRA

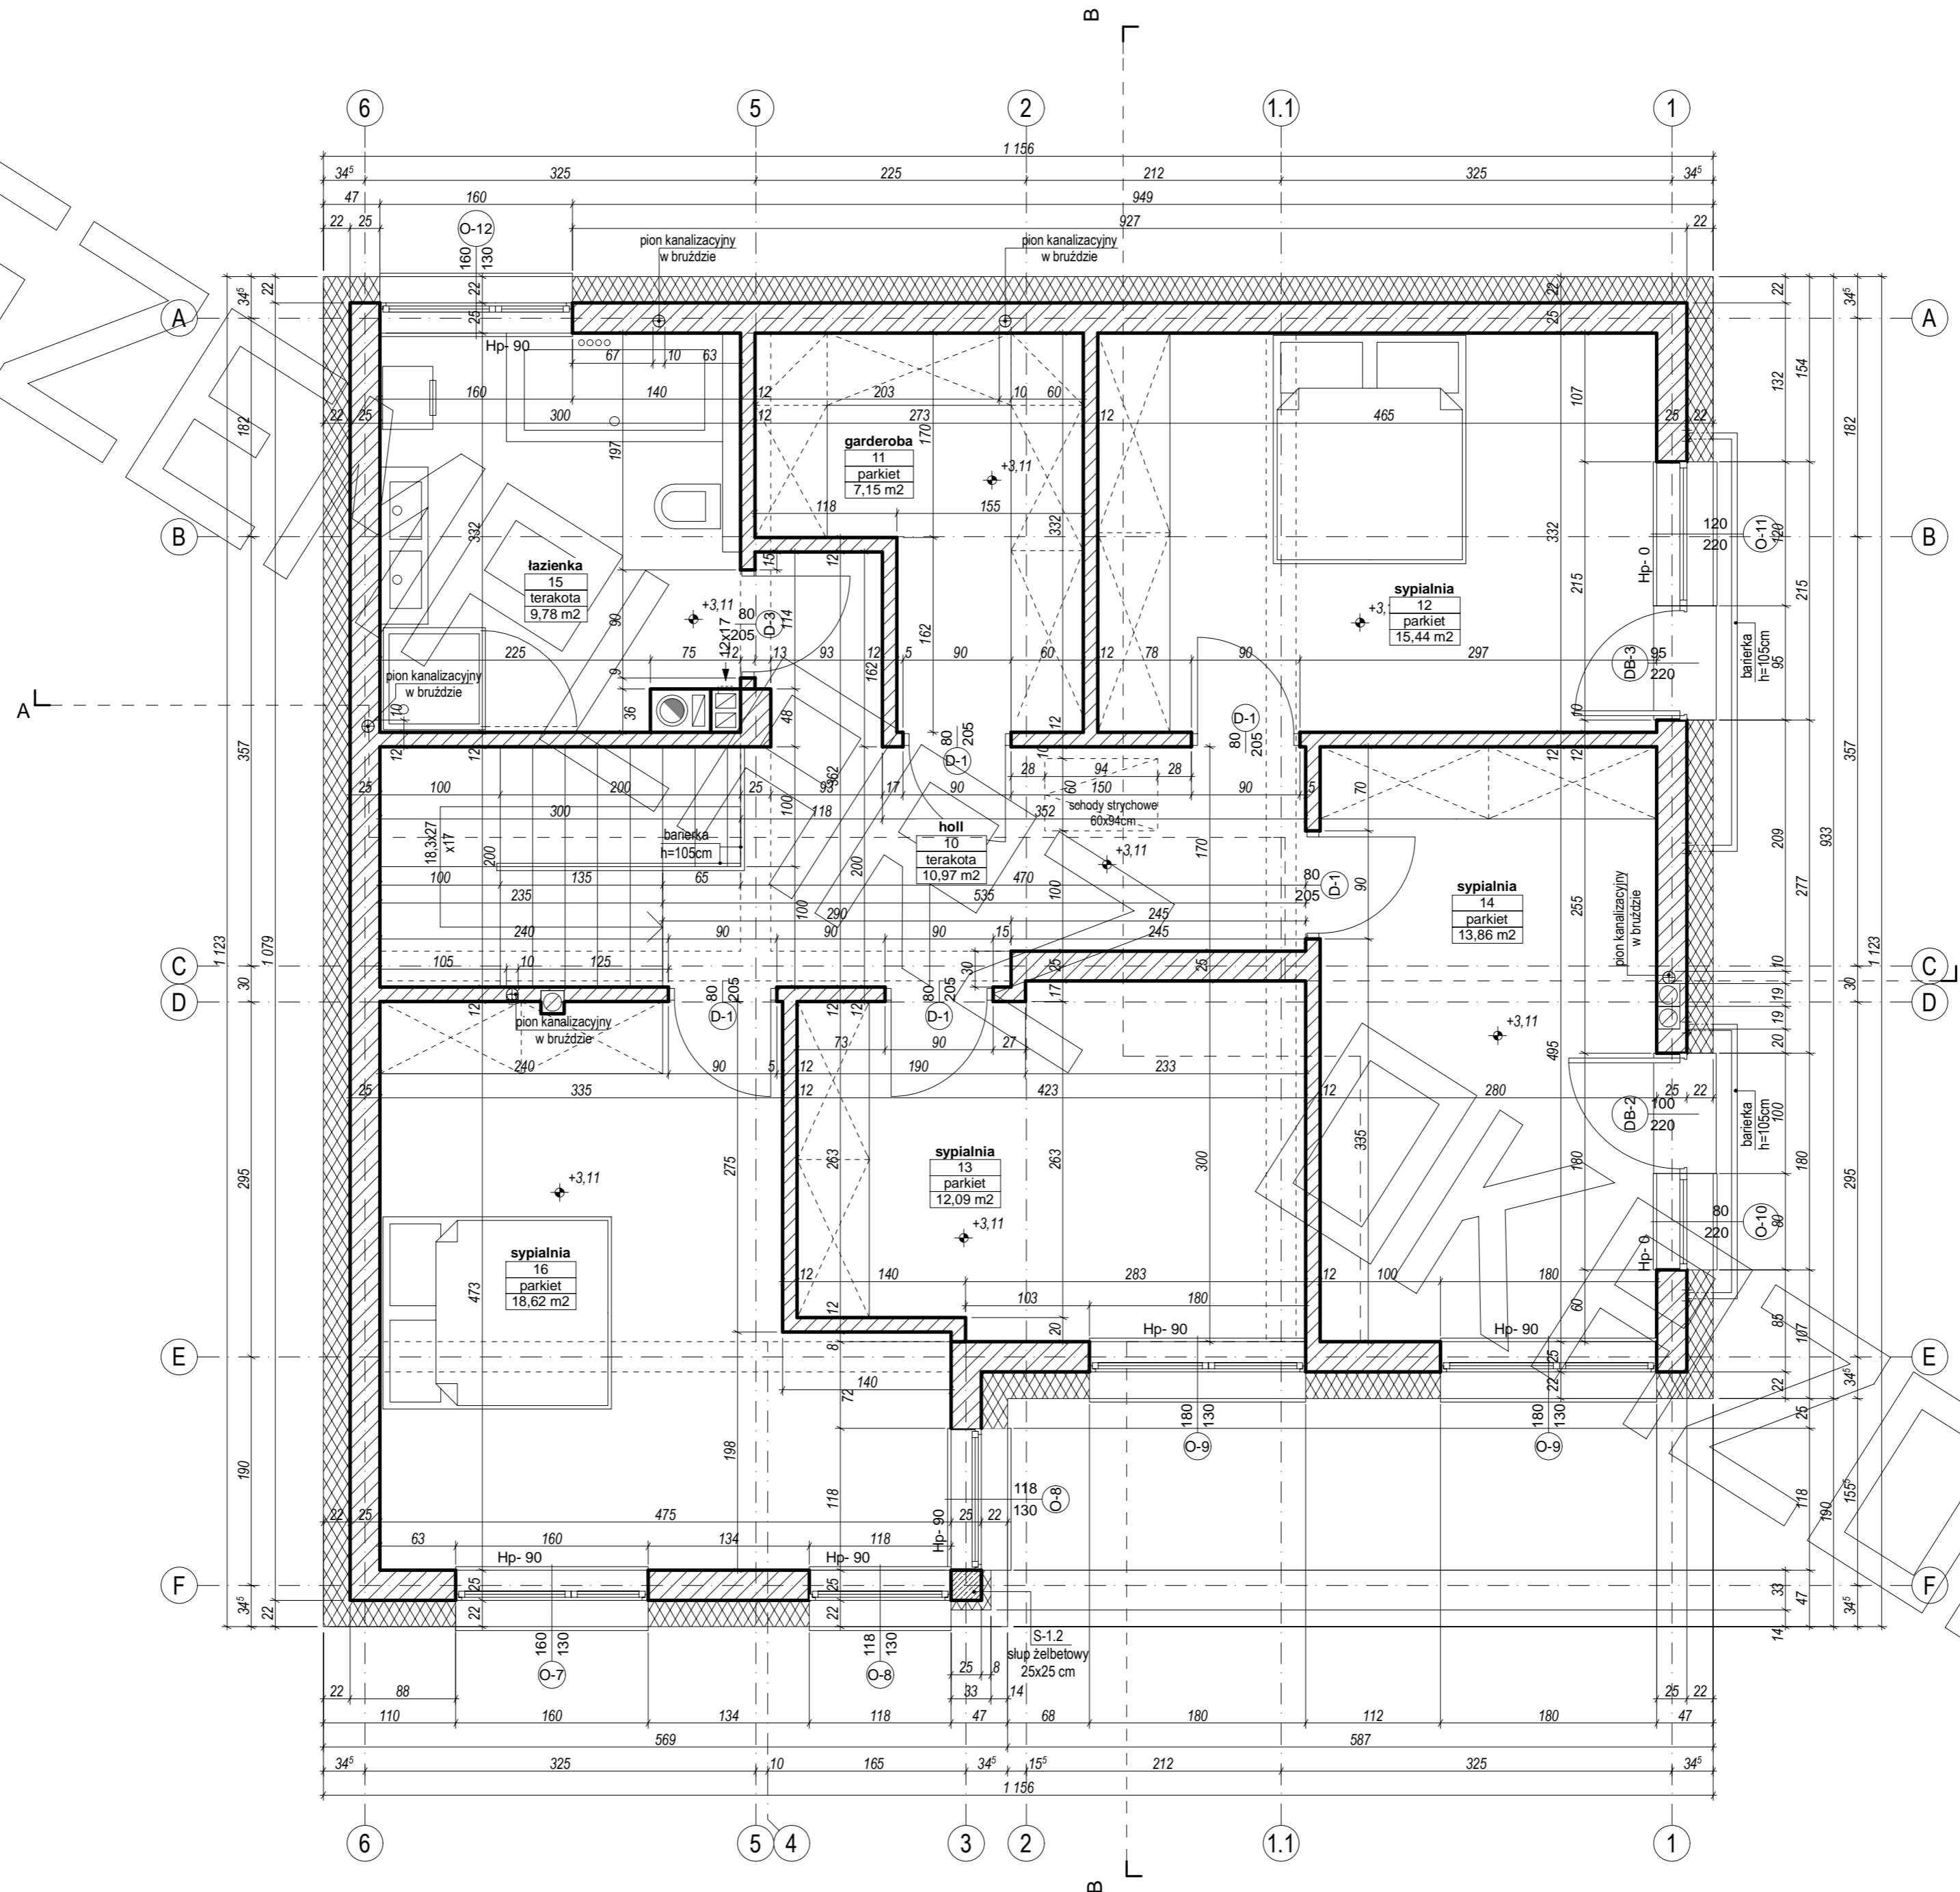

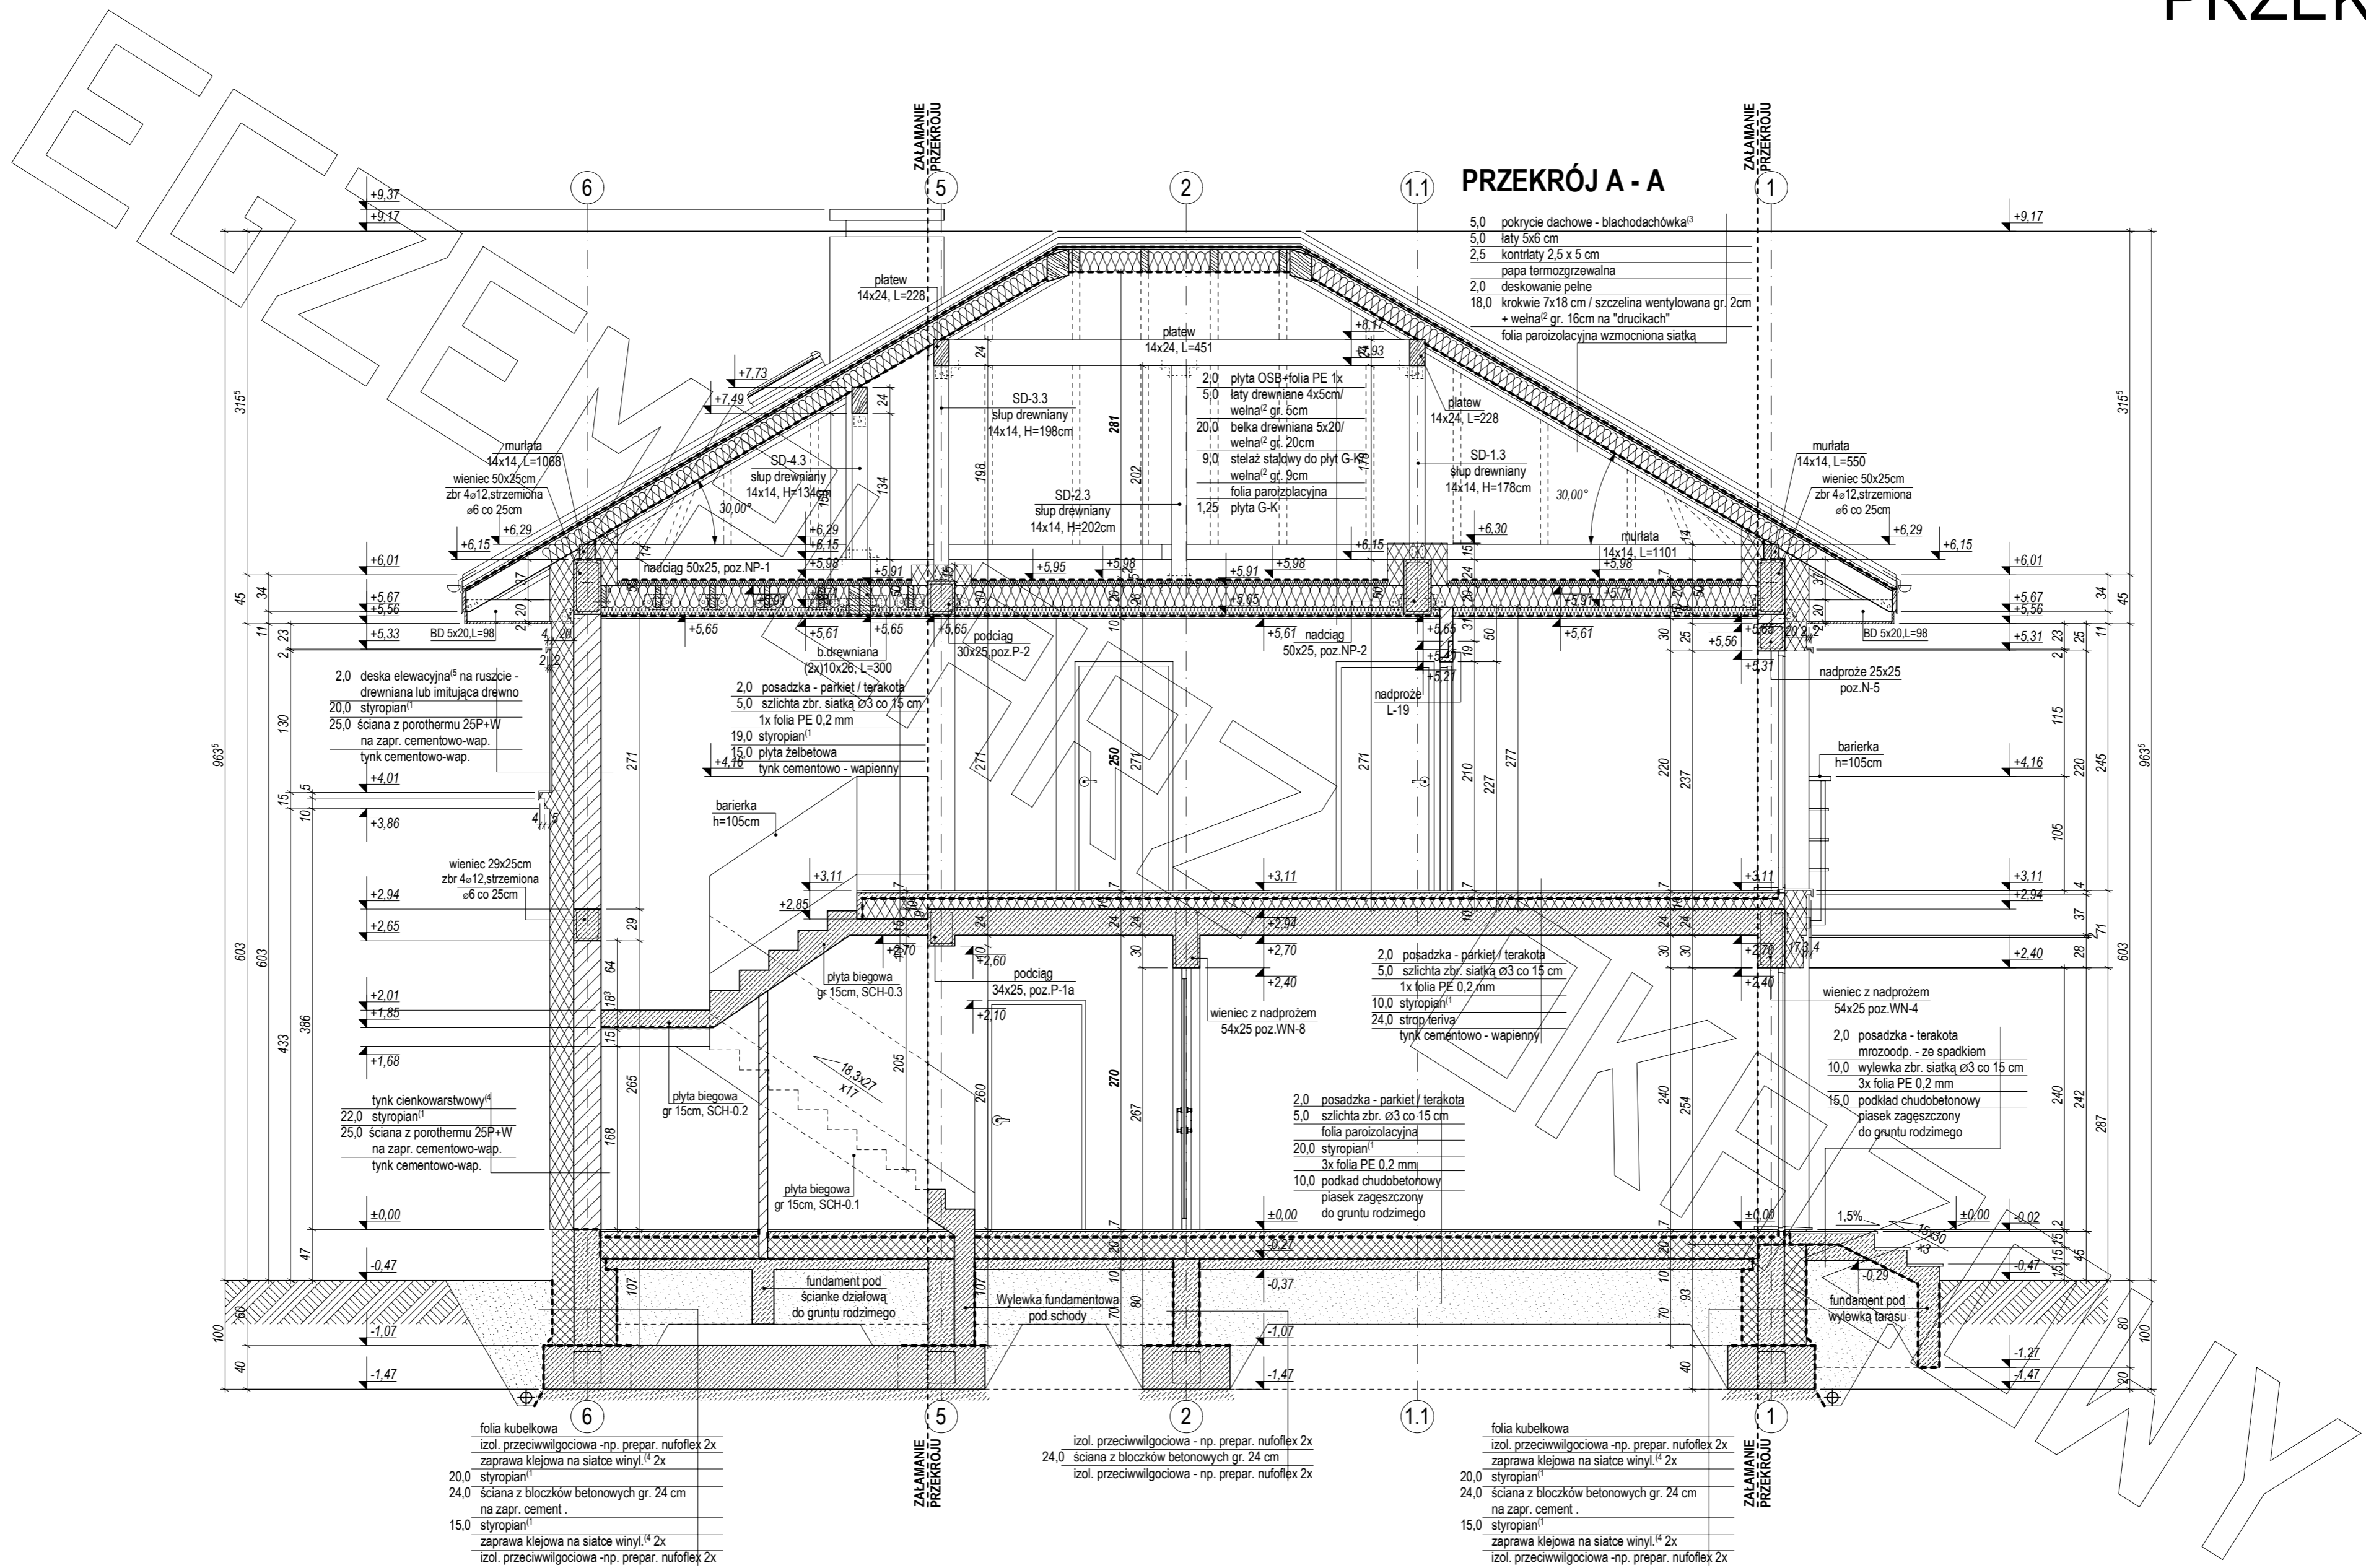





elewacja frontowa :

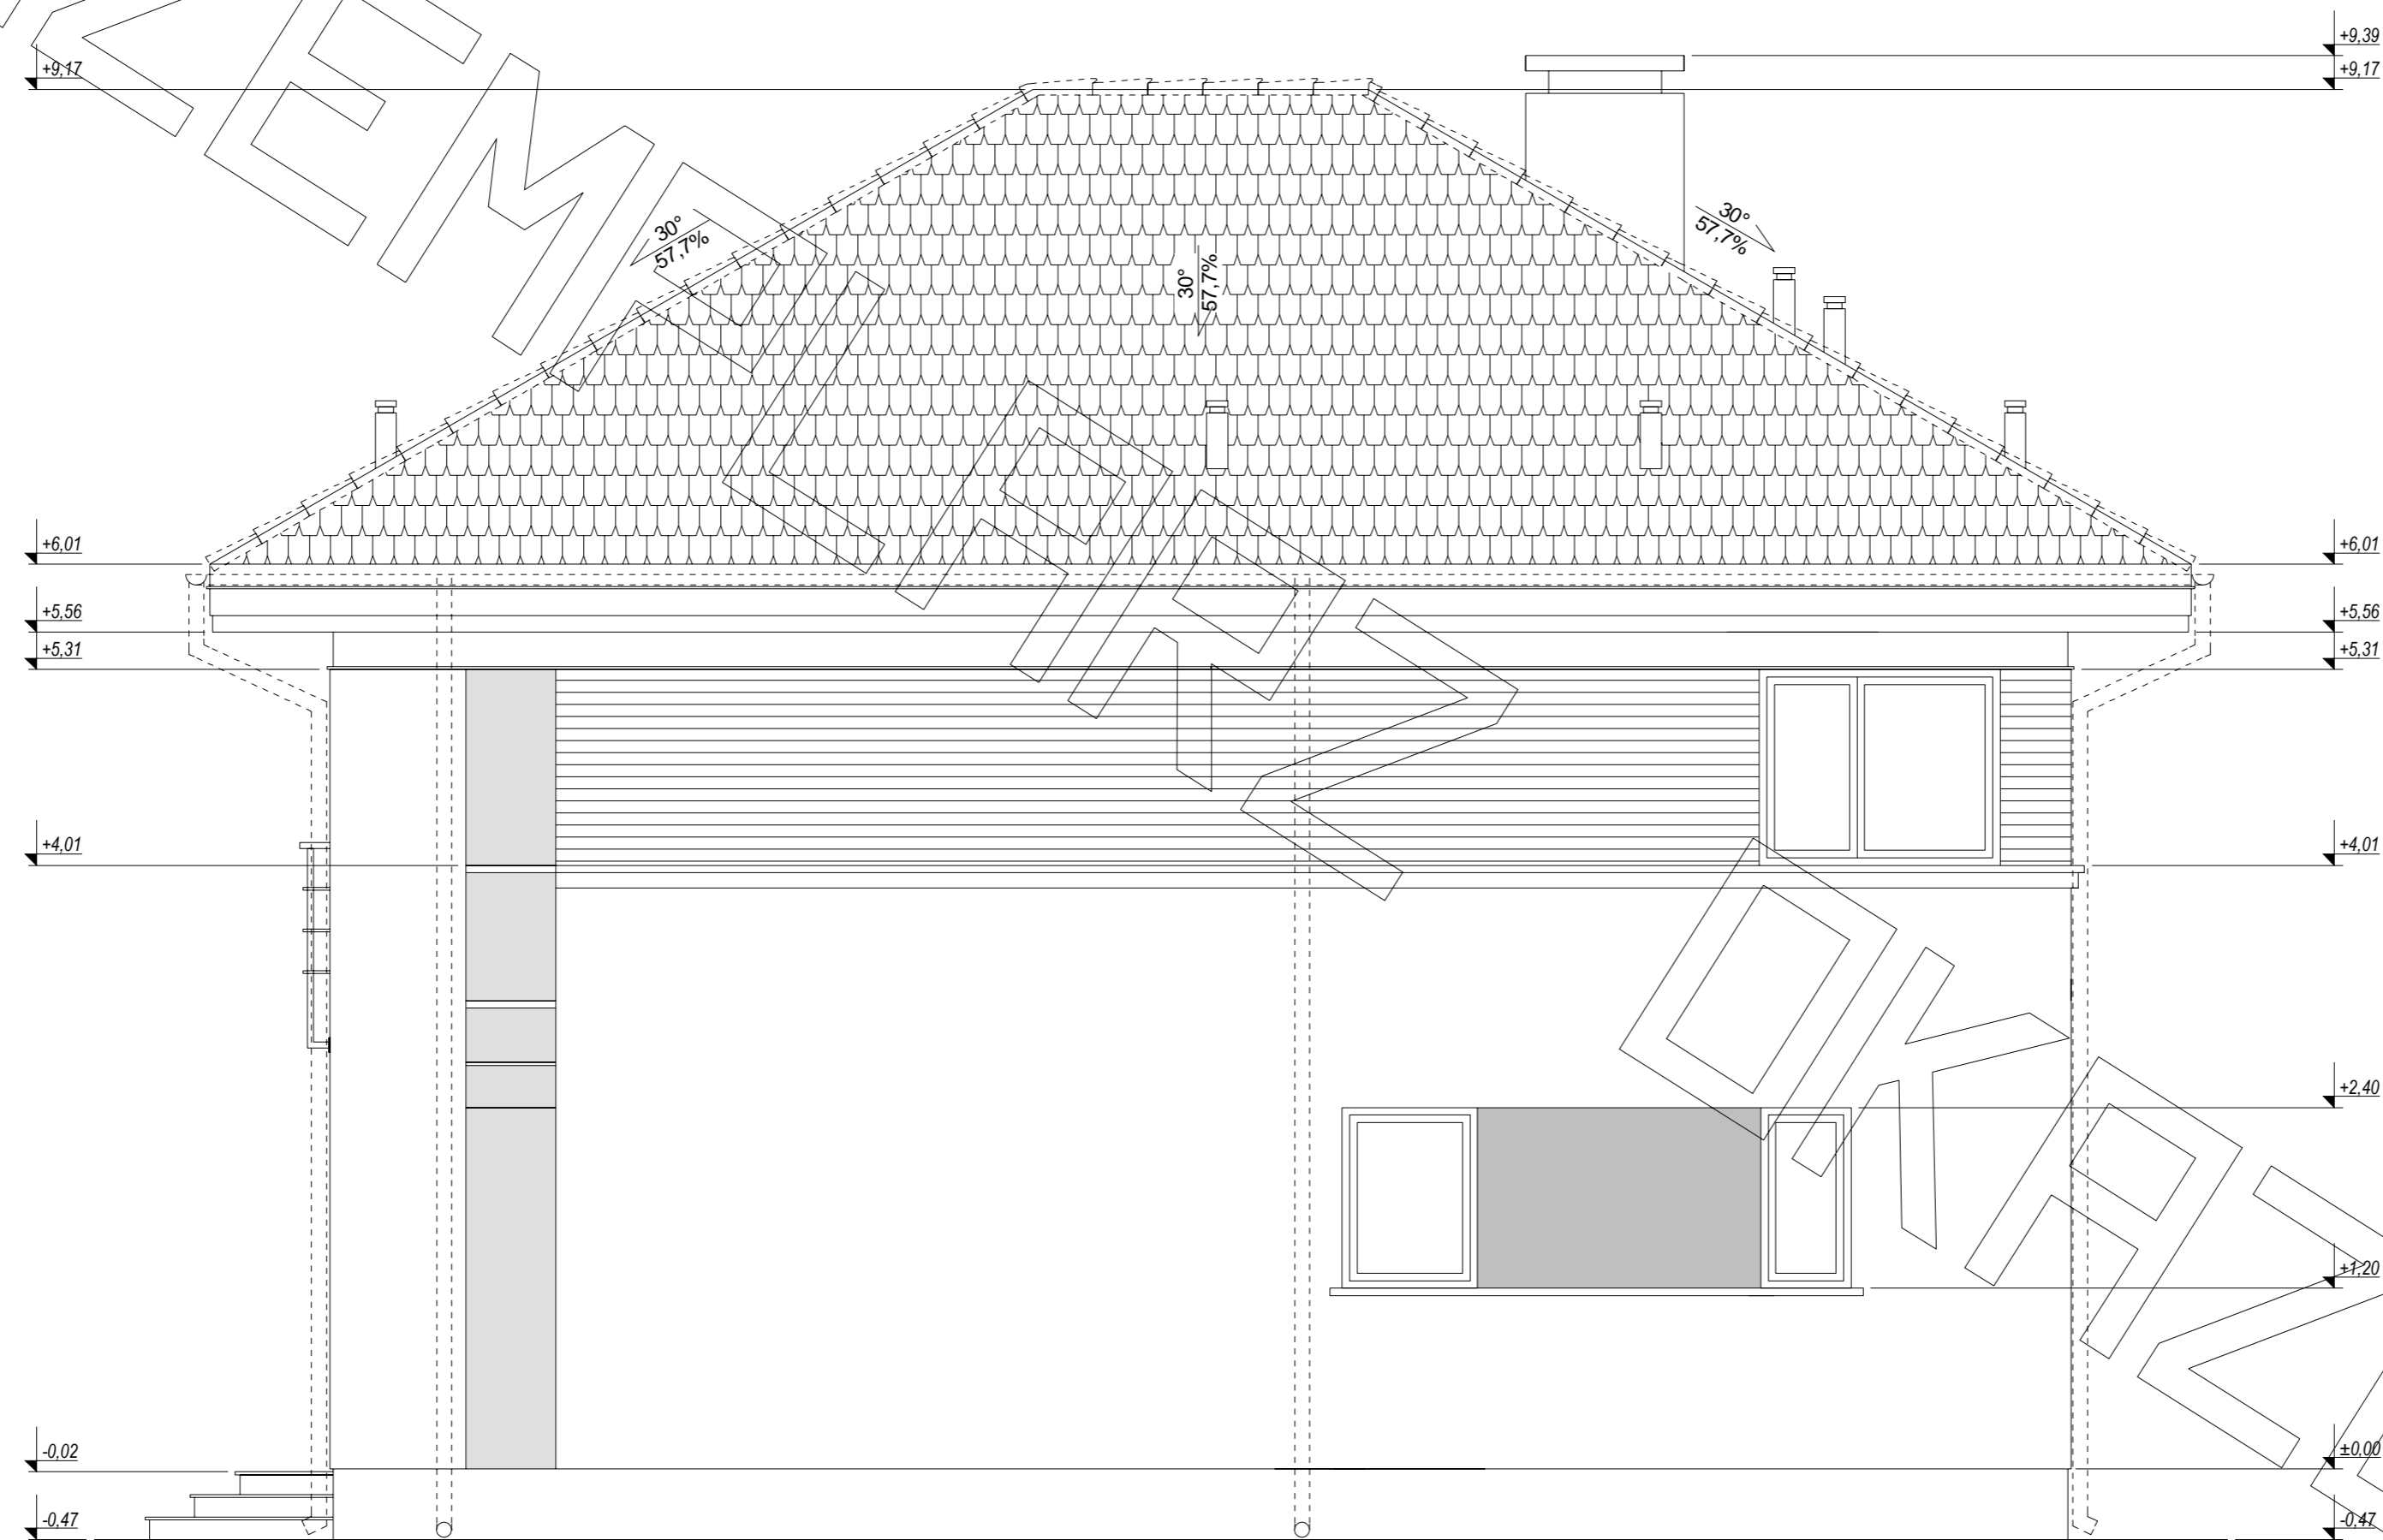

elewacja tylna :

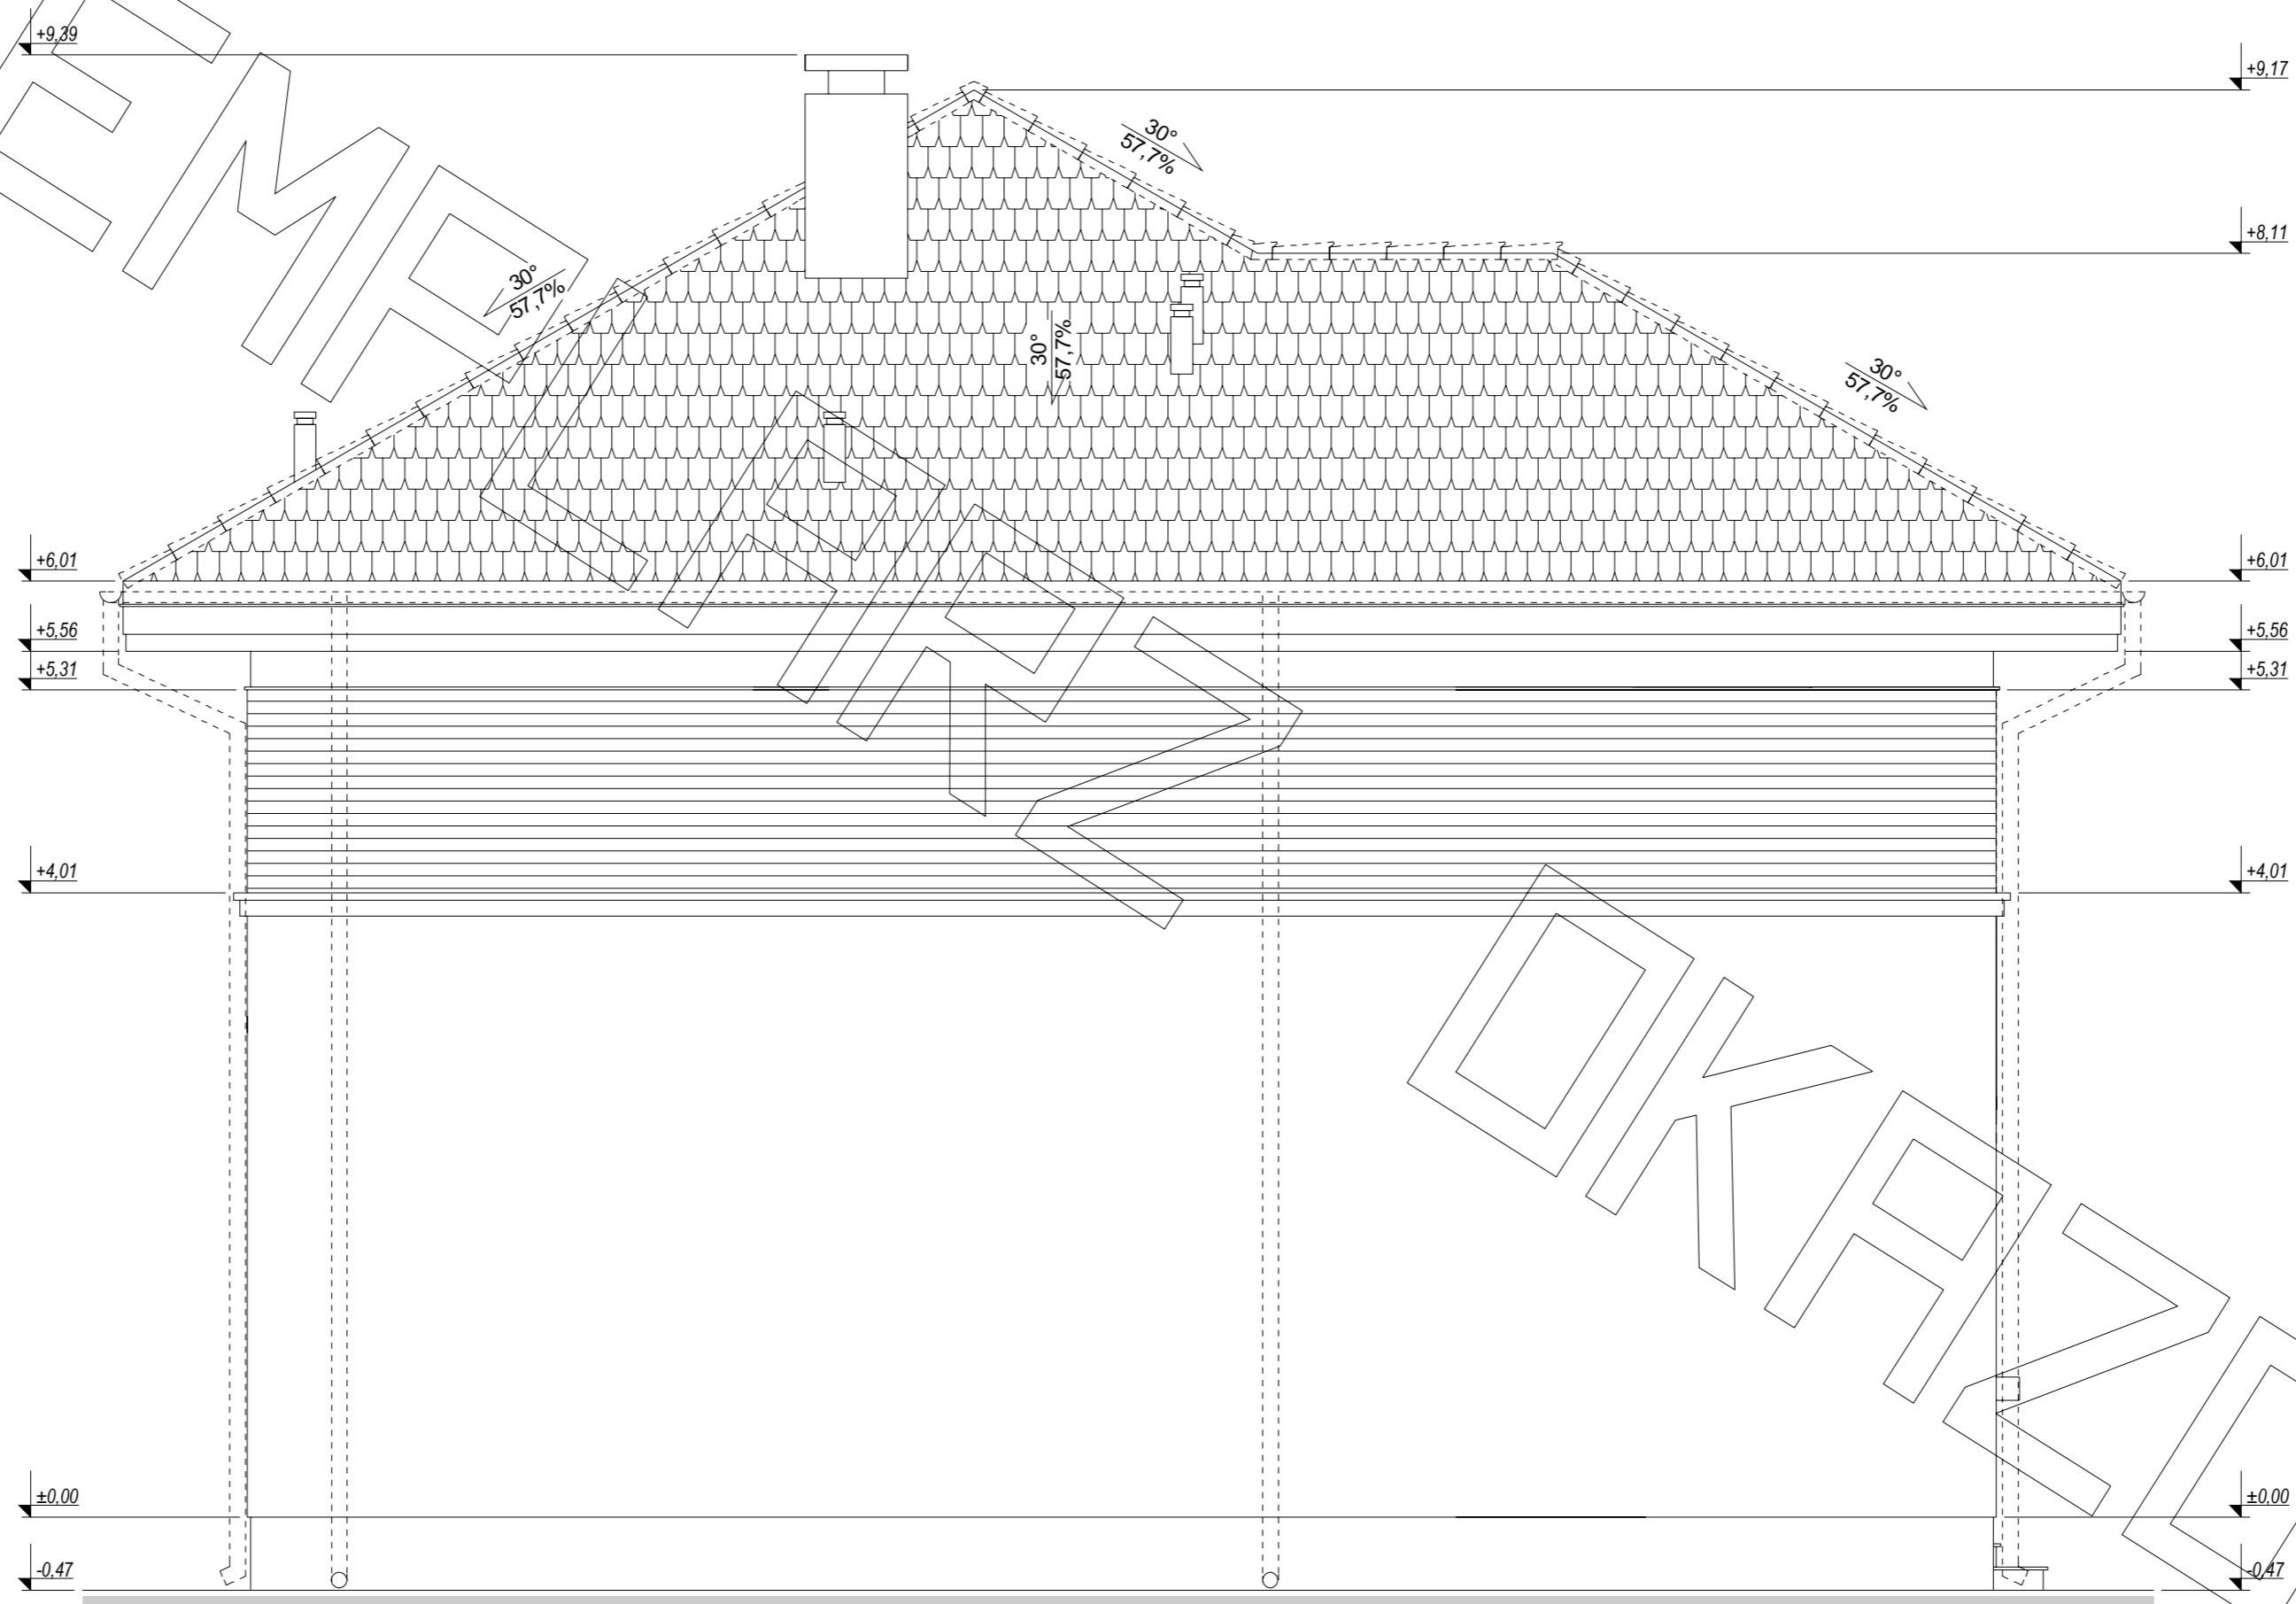

elewacja boczna :

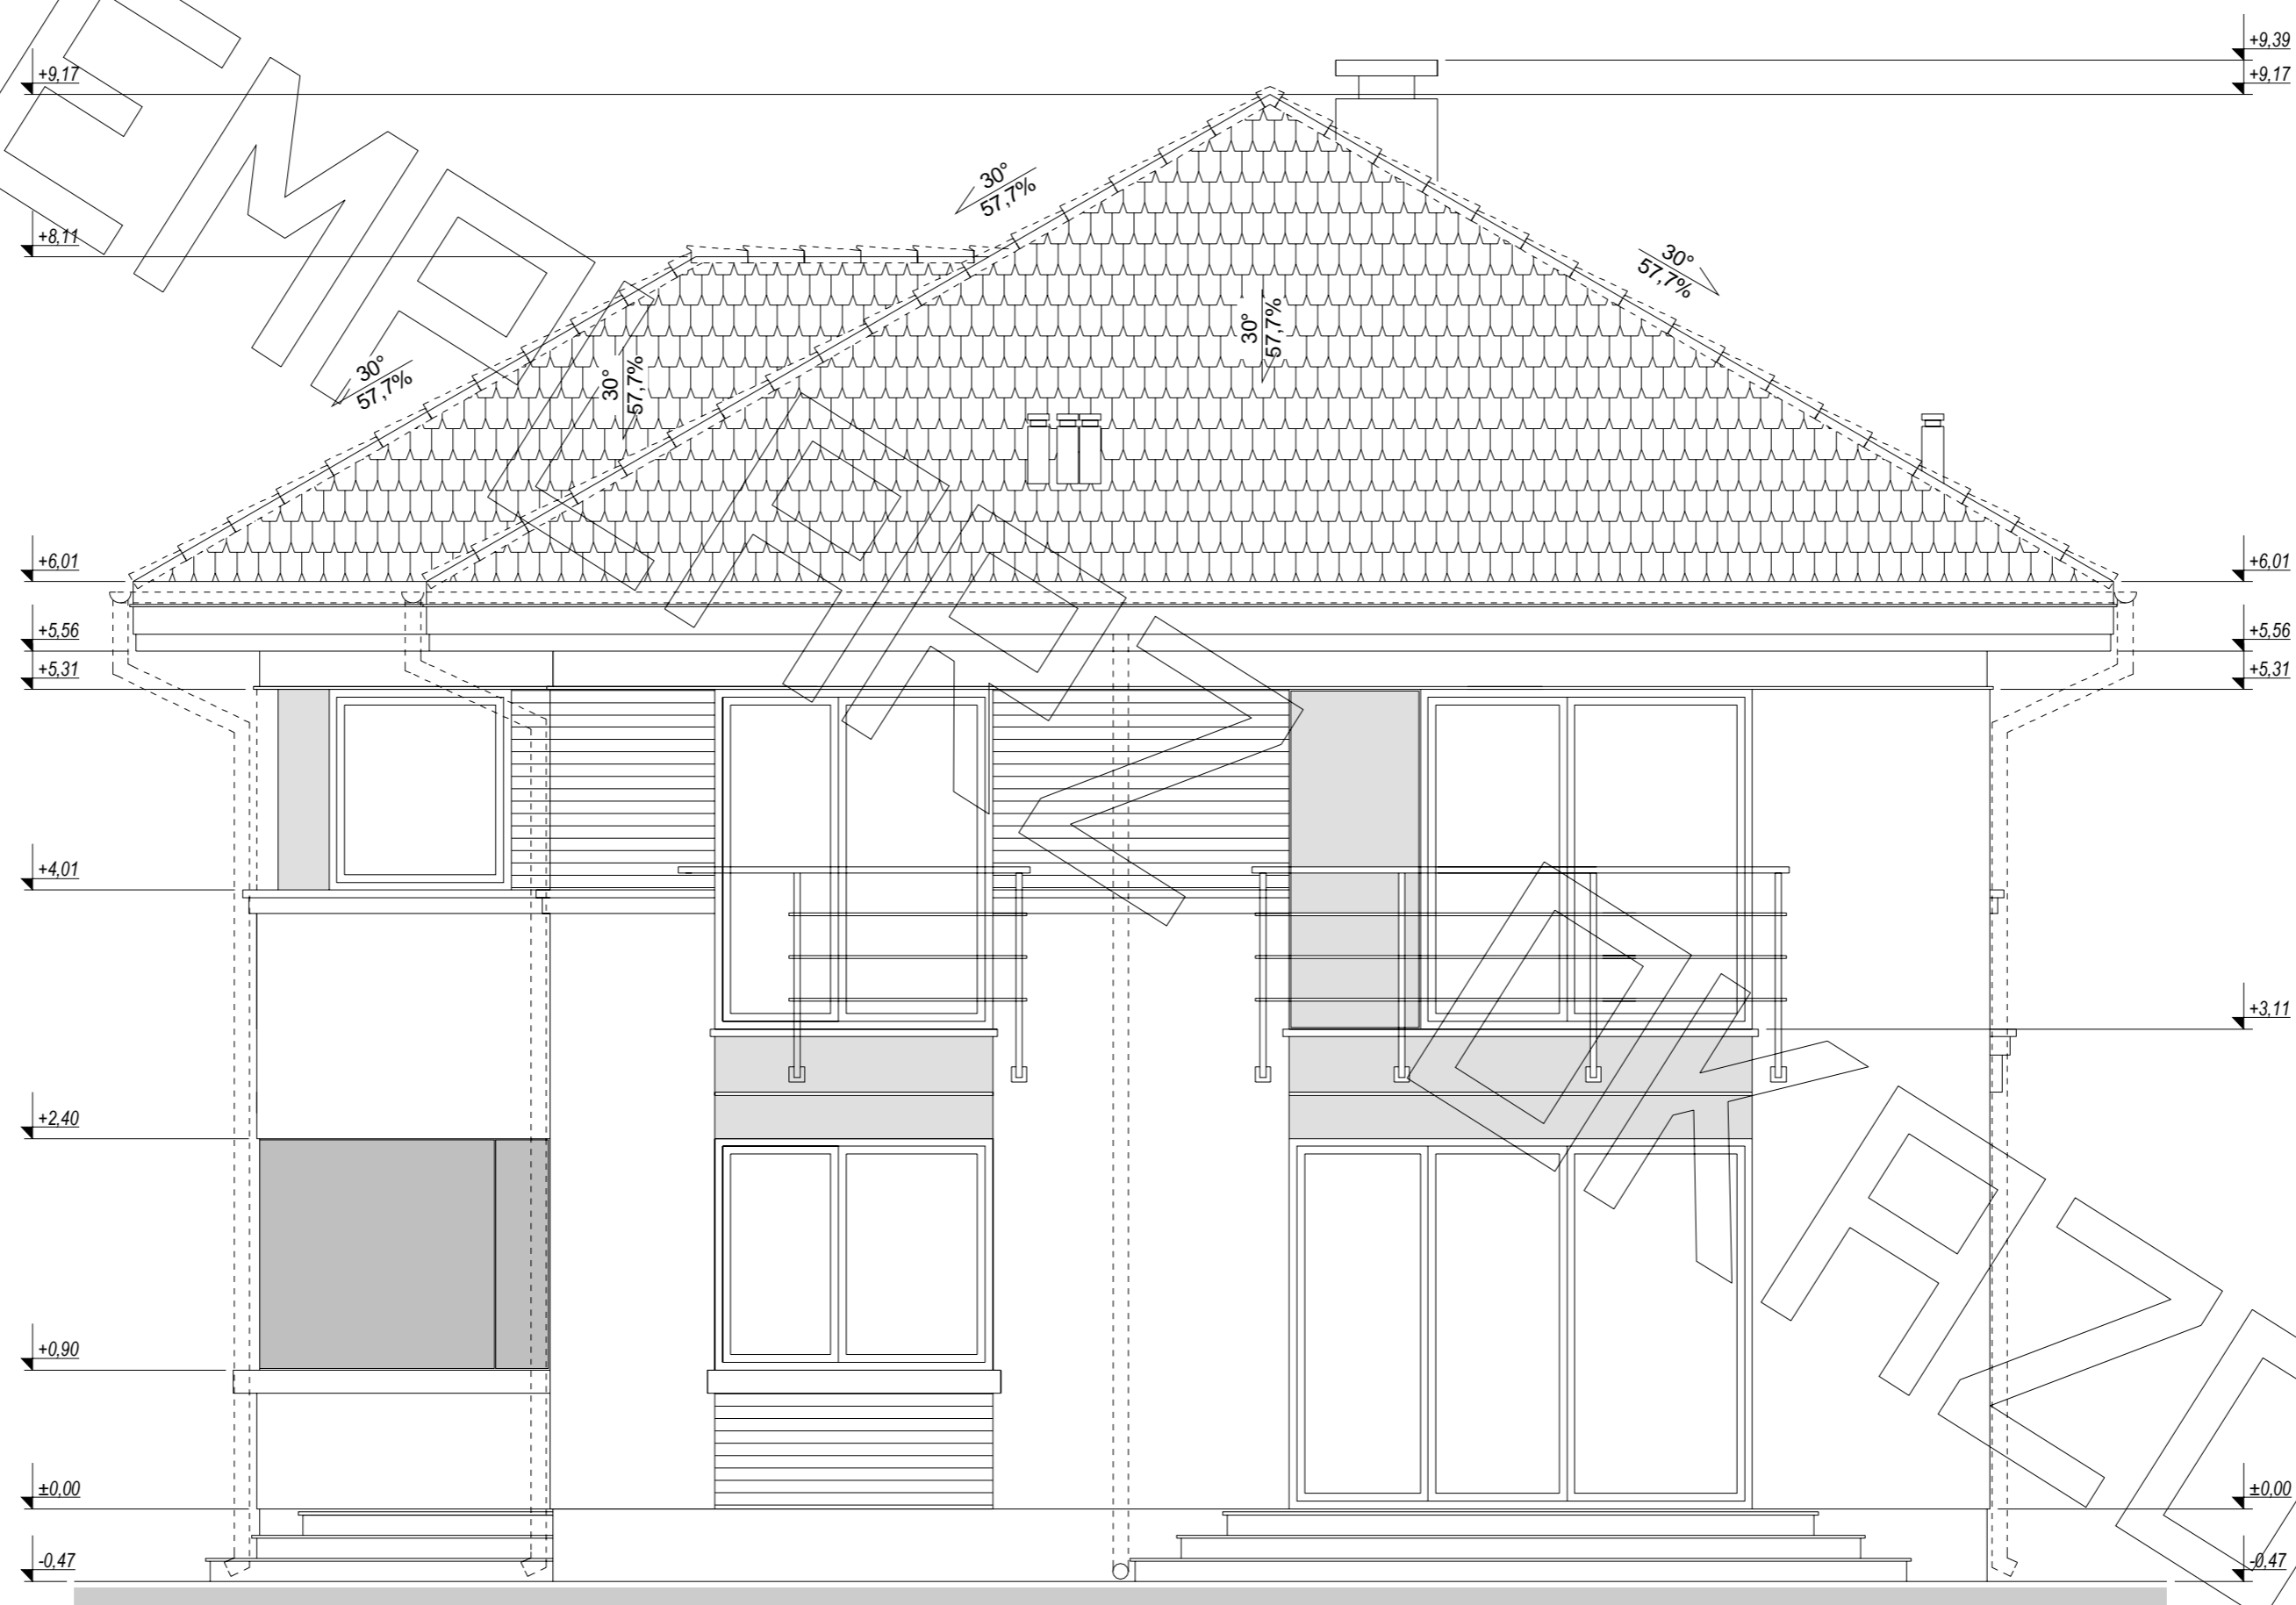

elewacja boczna: