




RZUT PARTERU

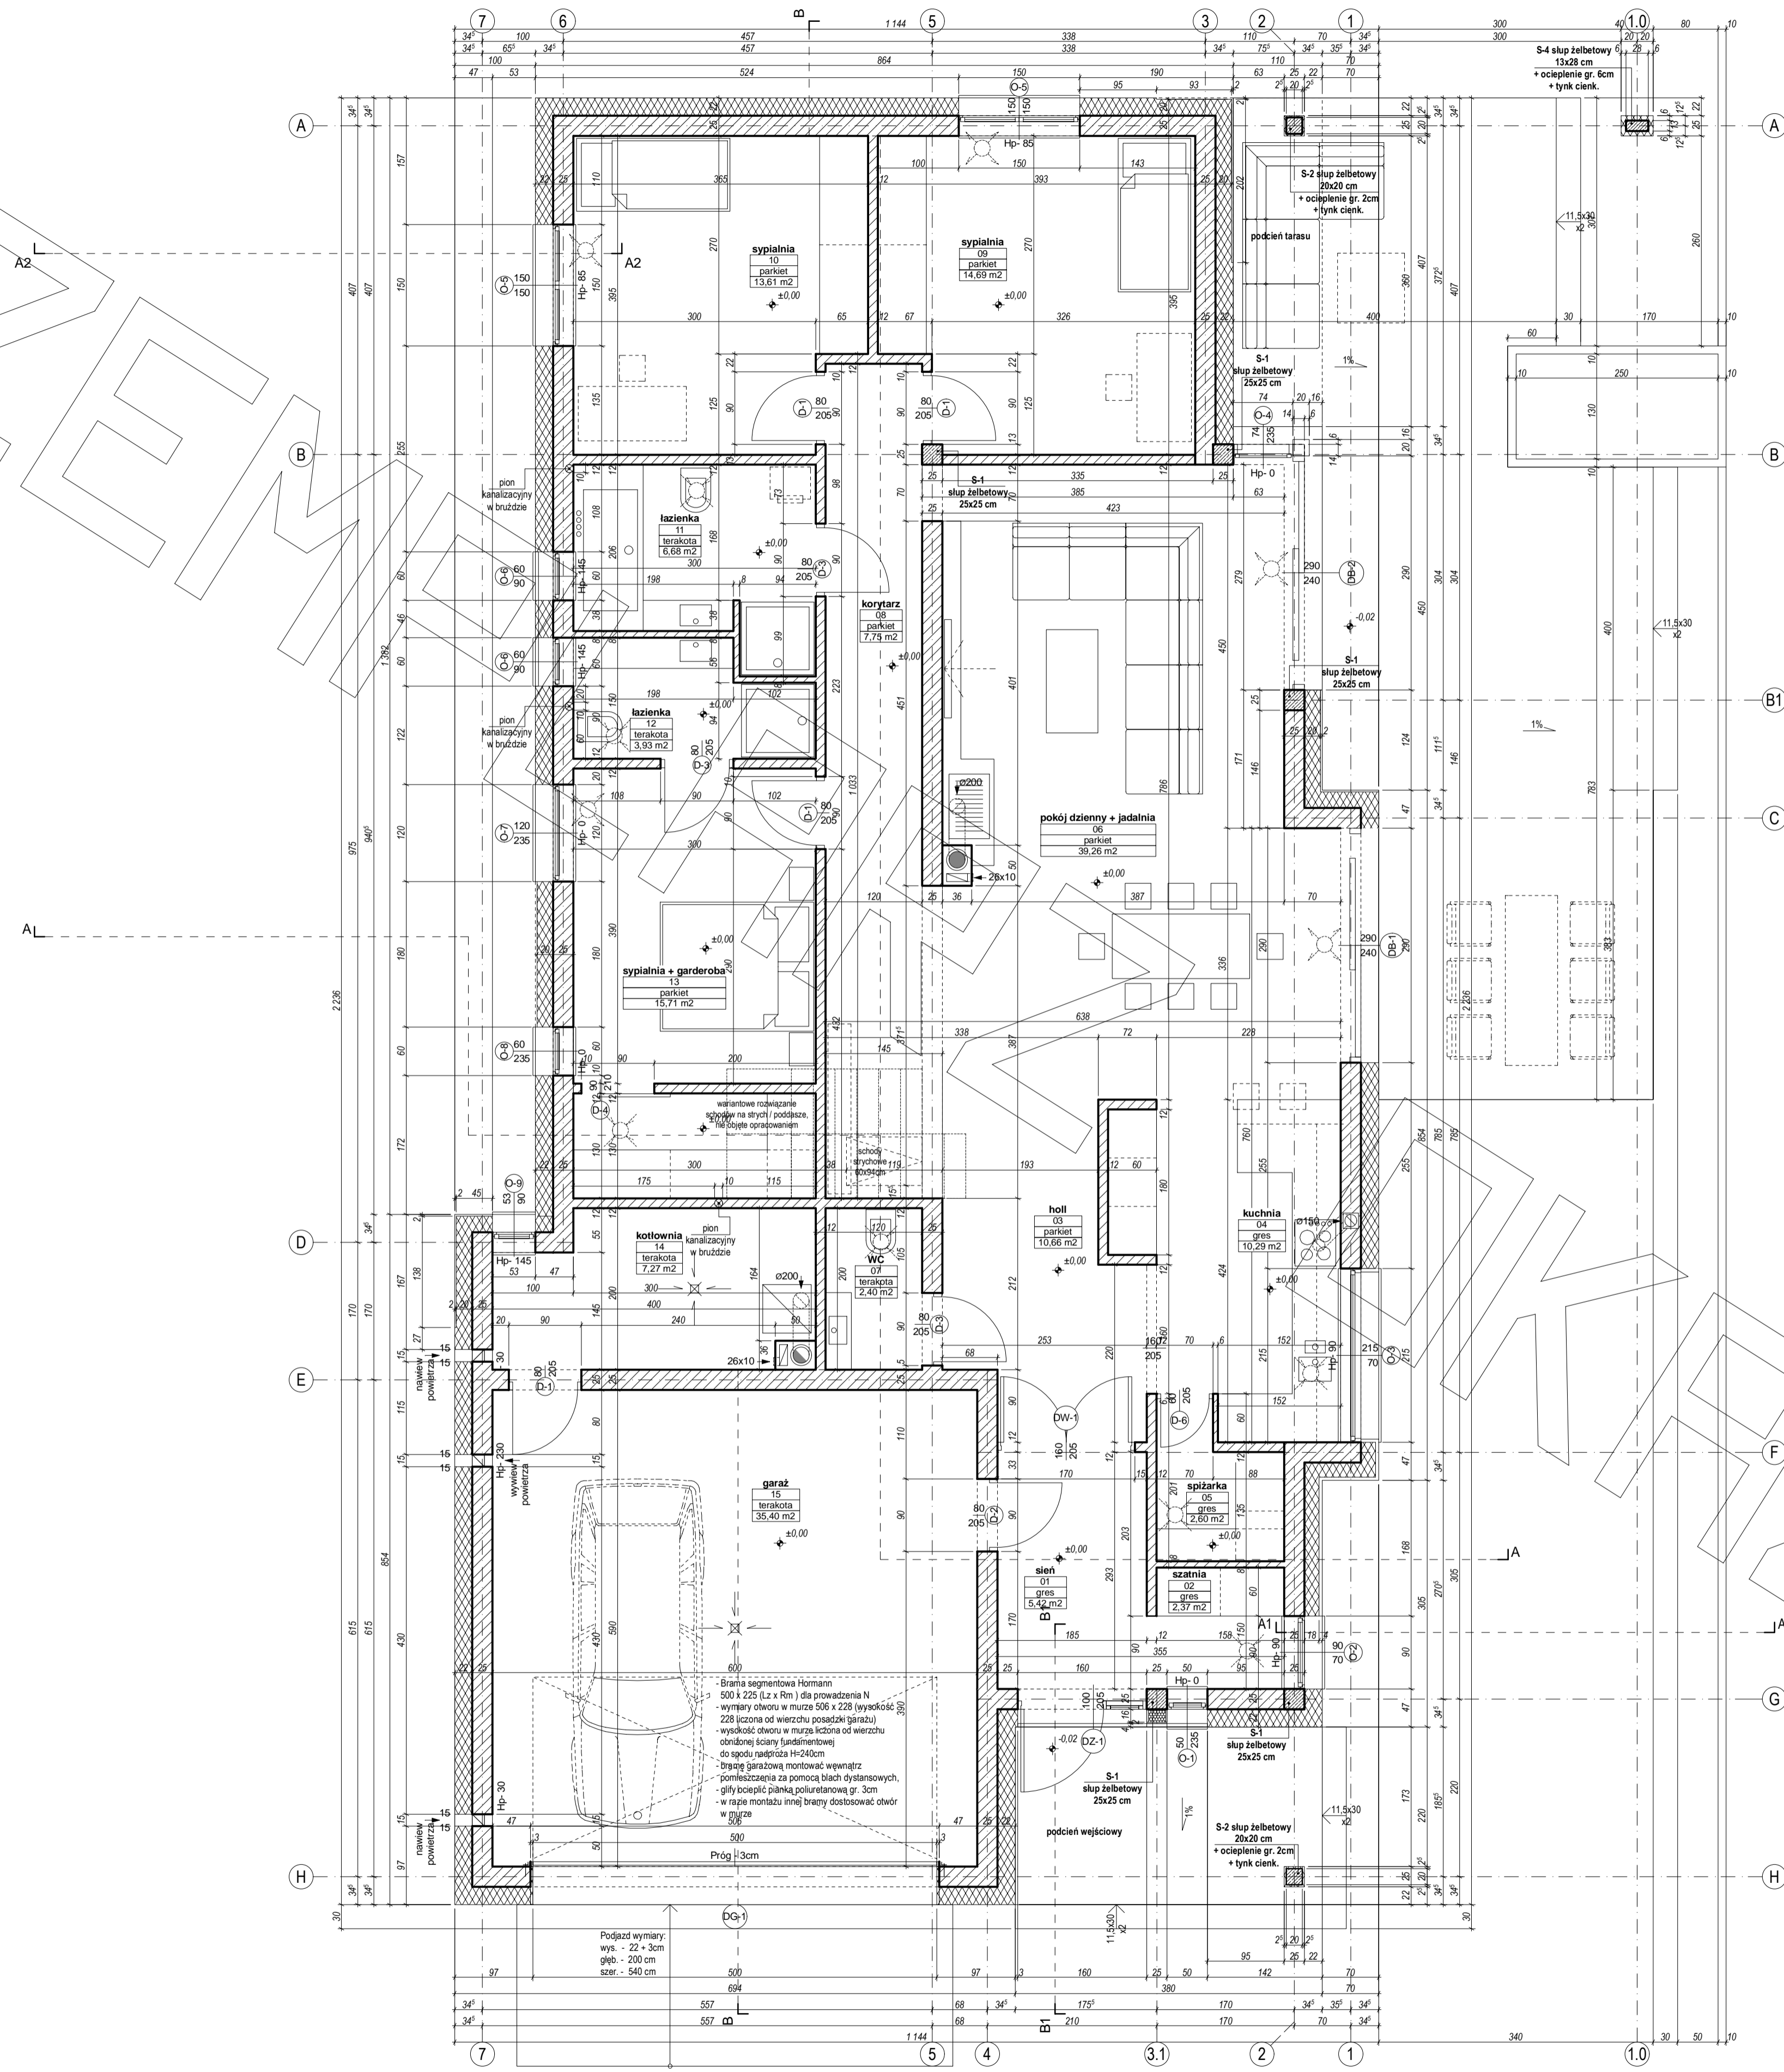


RZUT PODDASZA

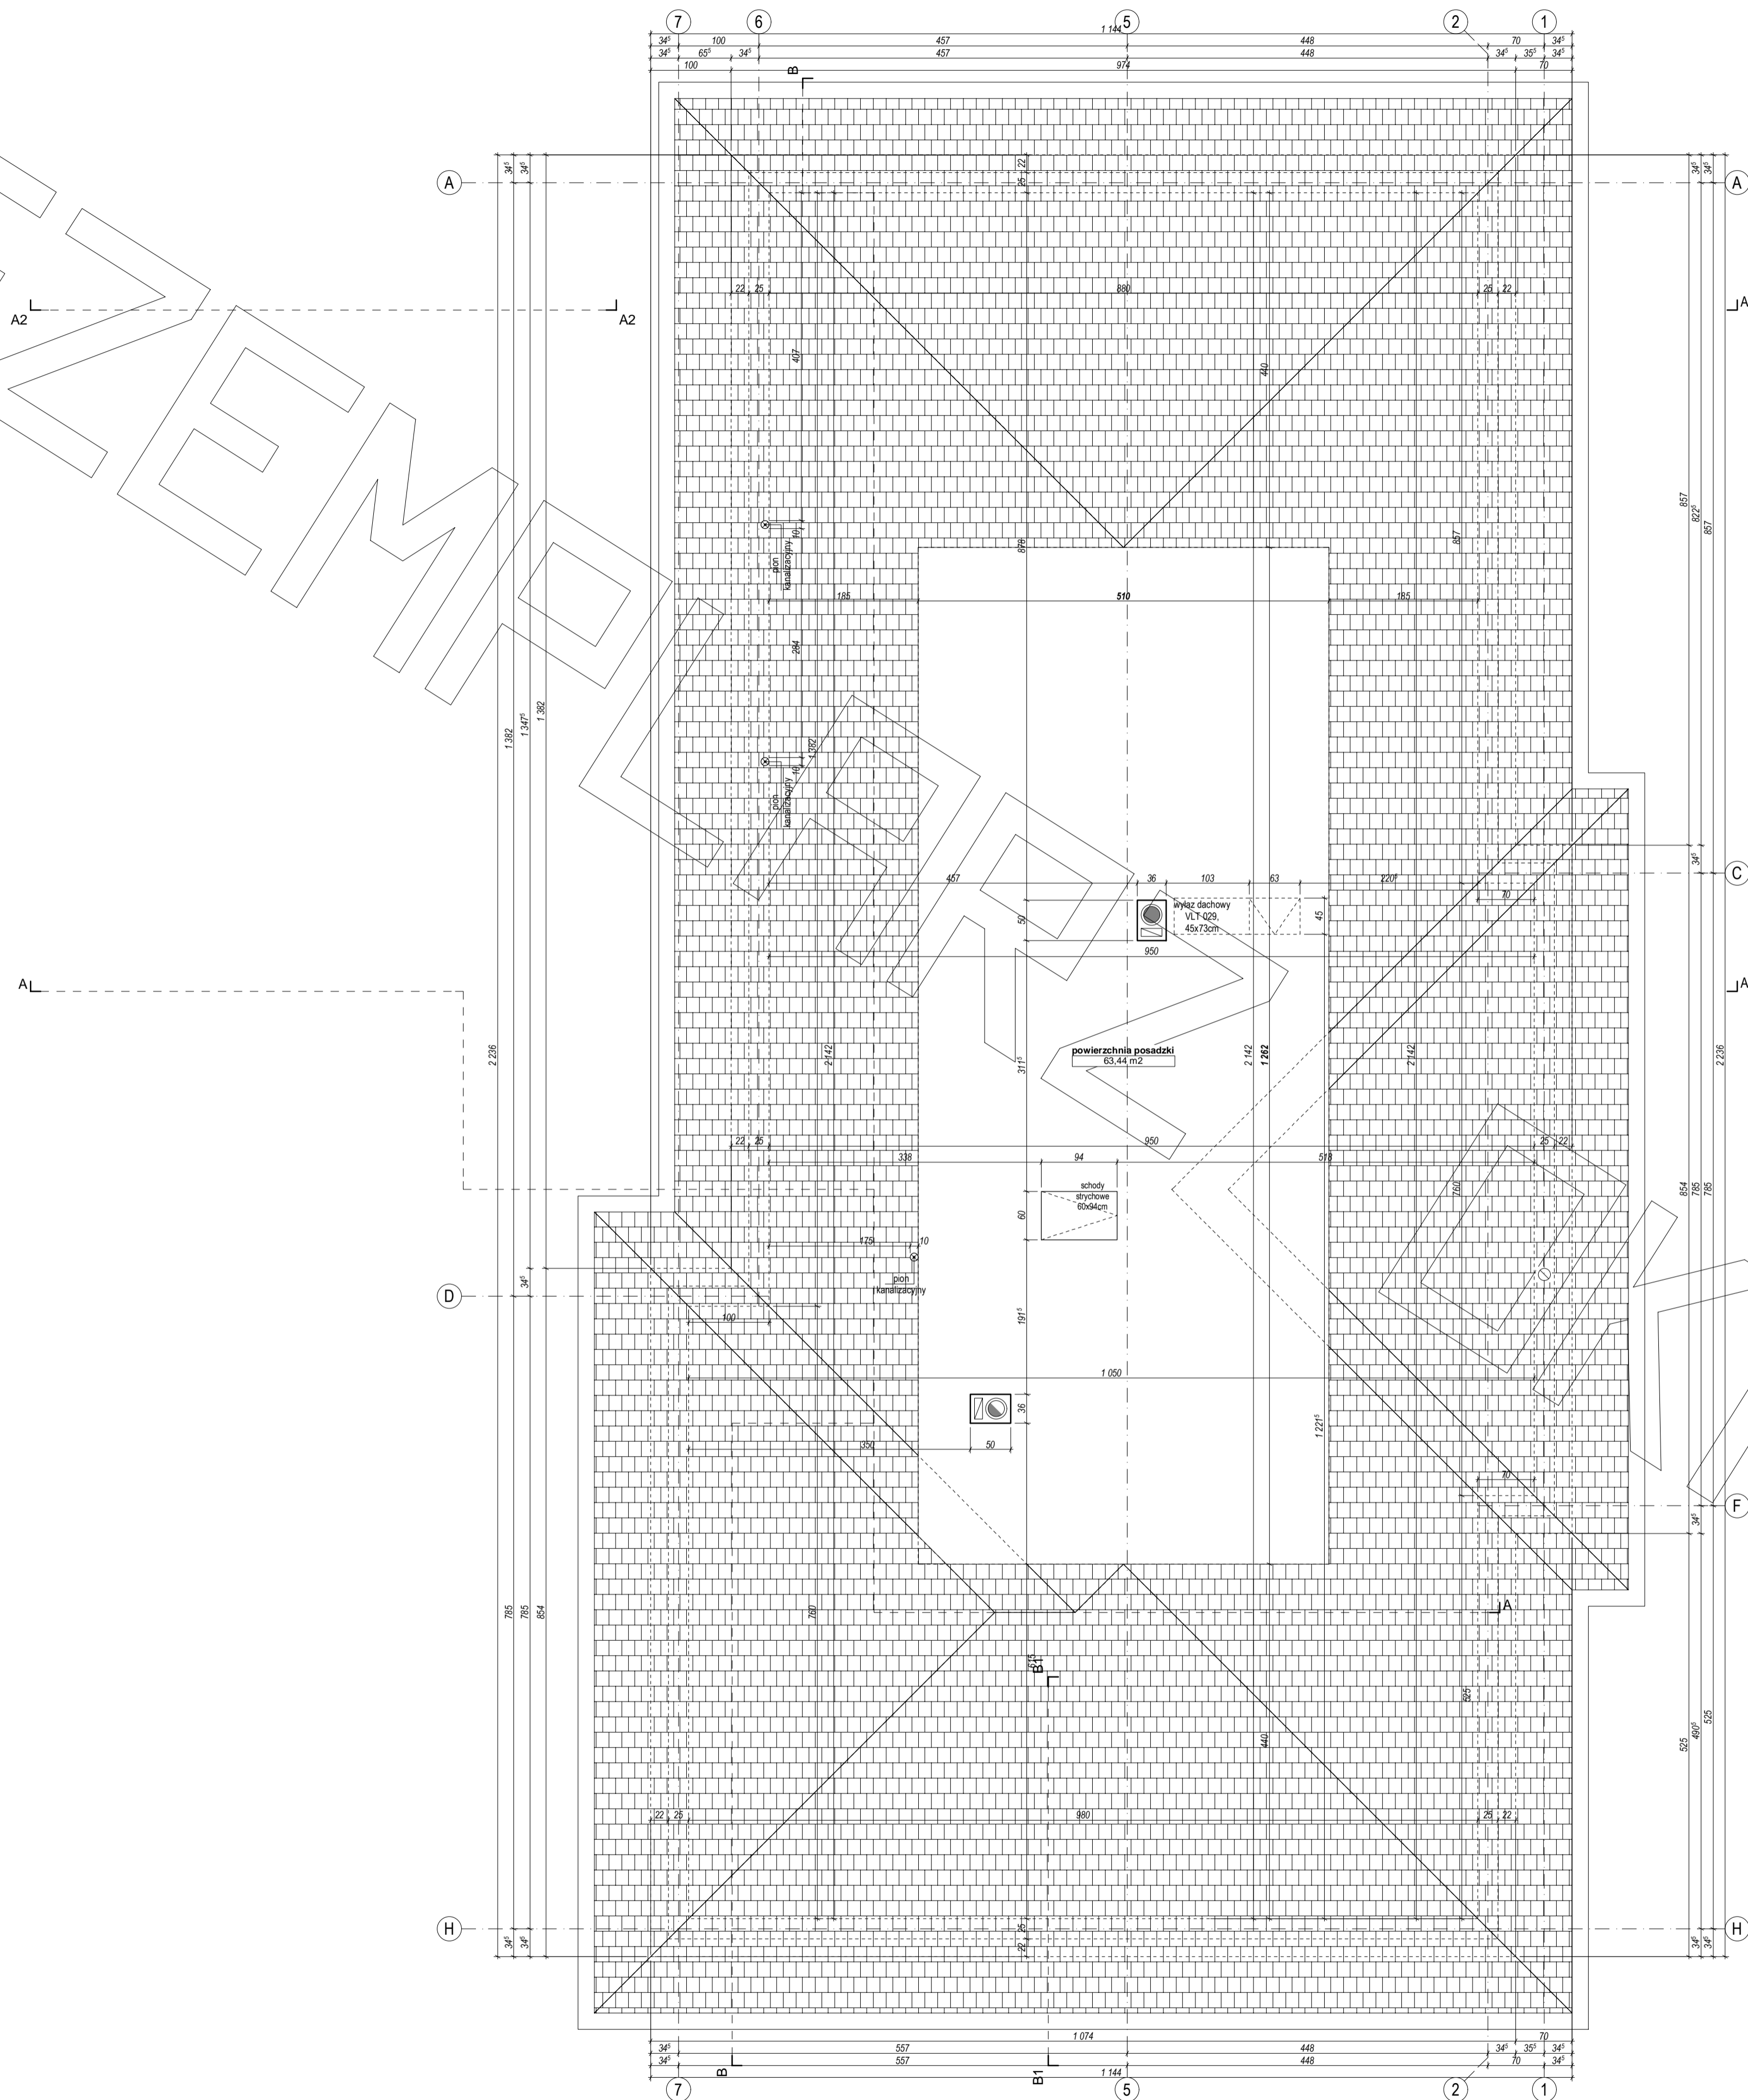


PRZEKRÓJ

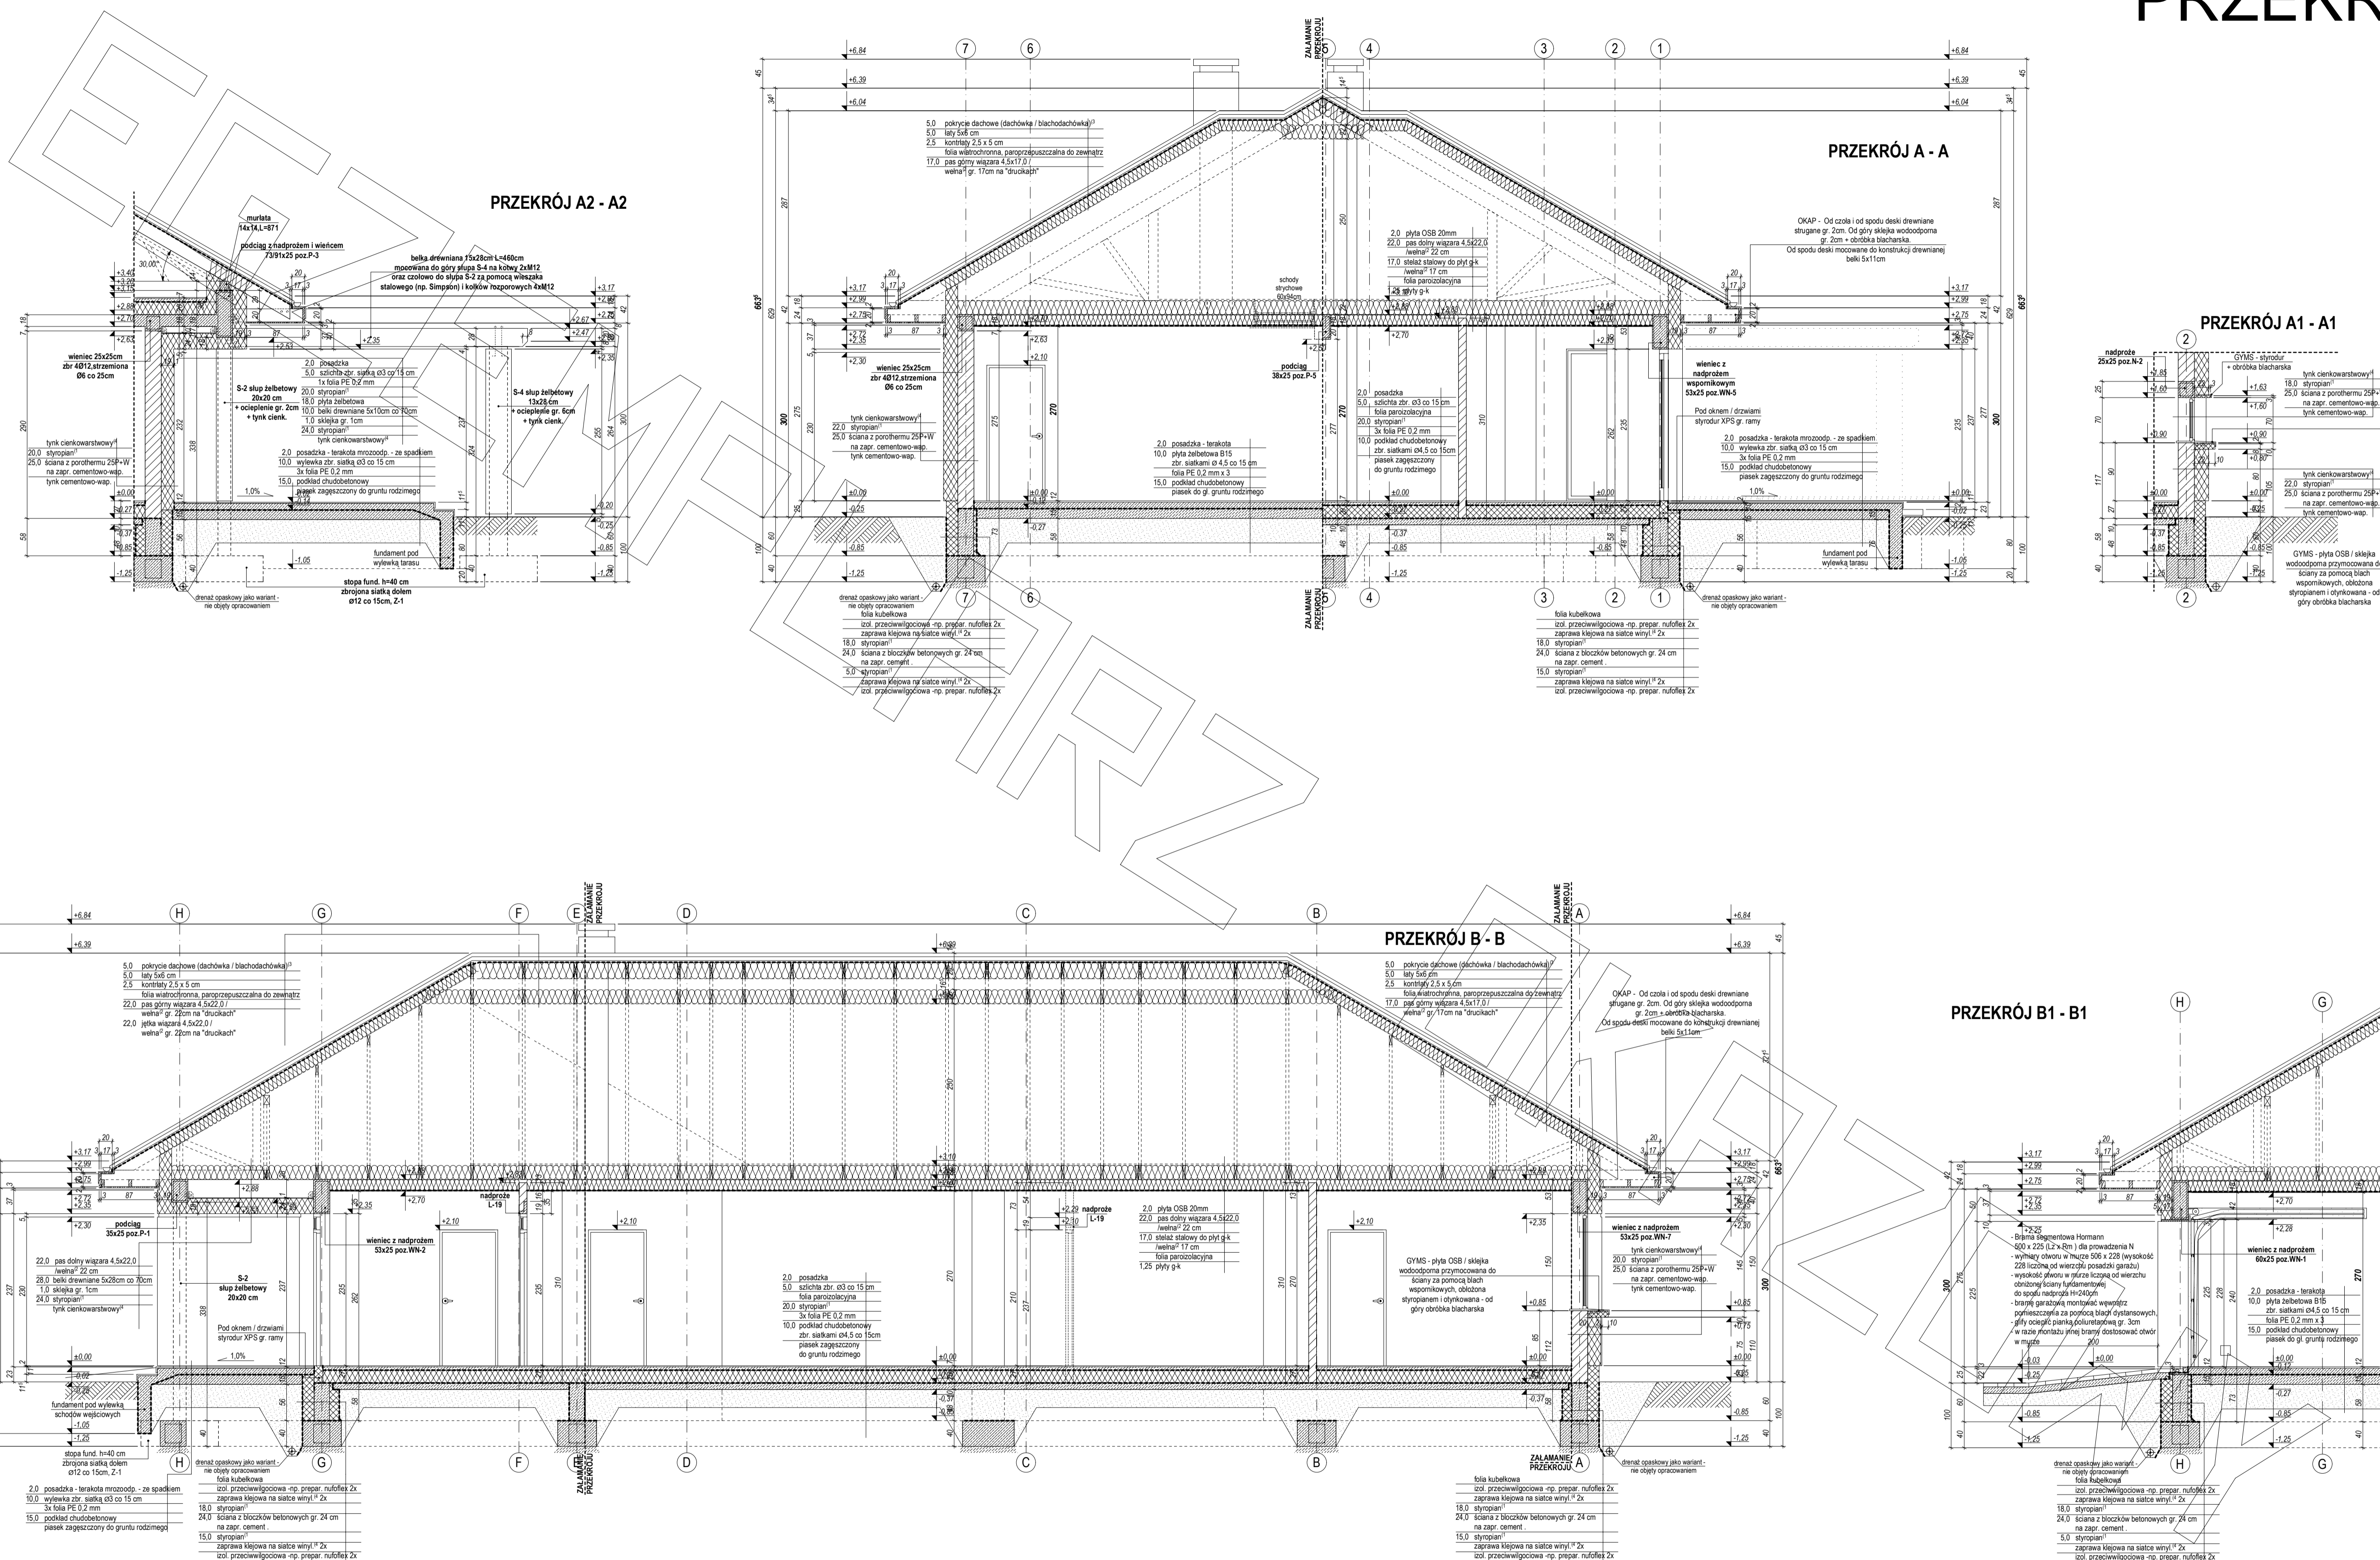


ELEWACJE

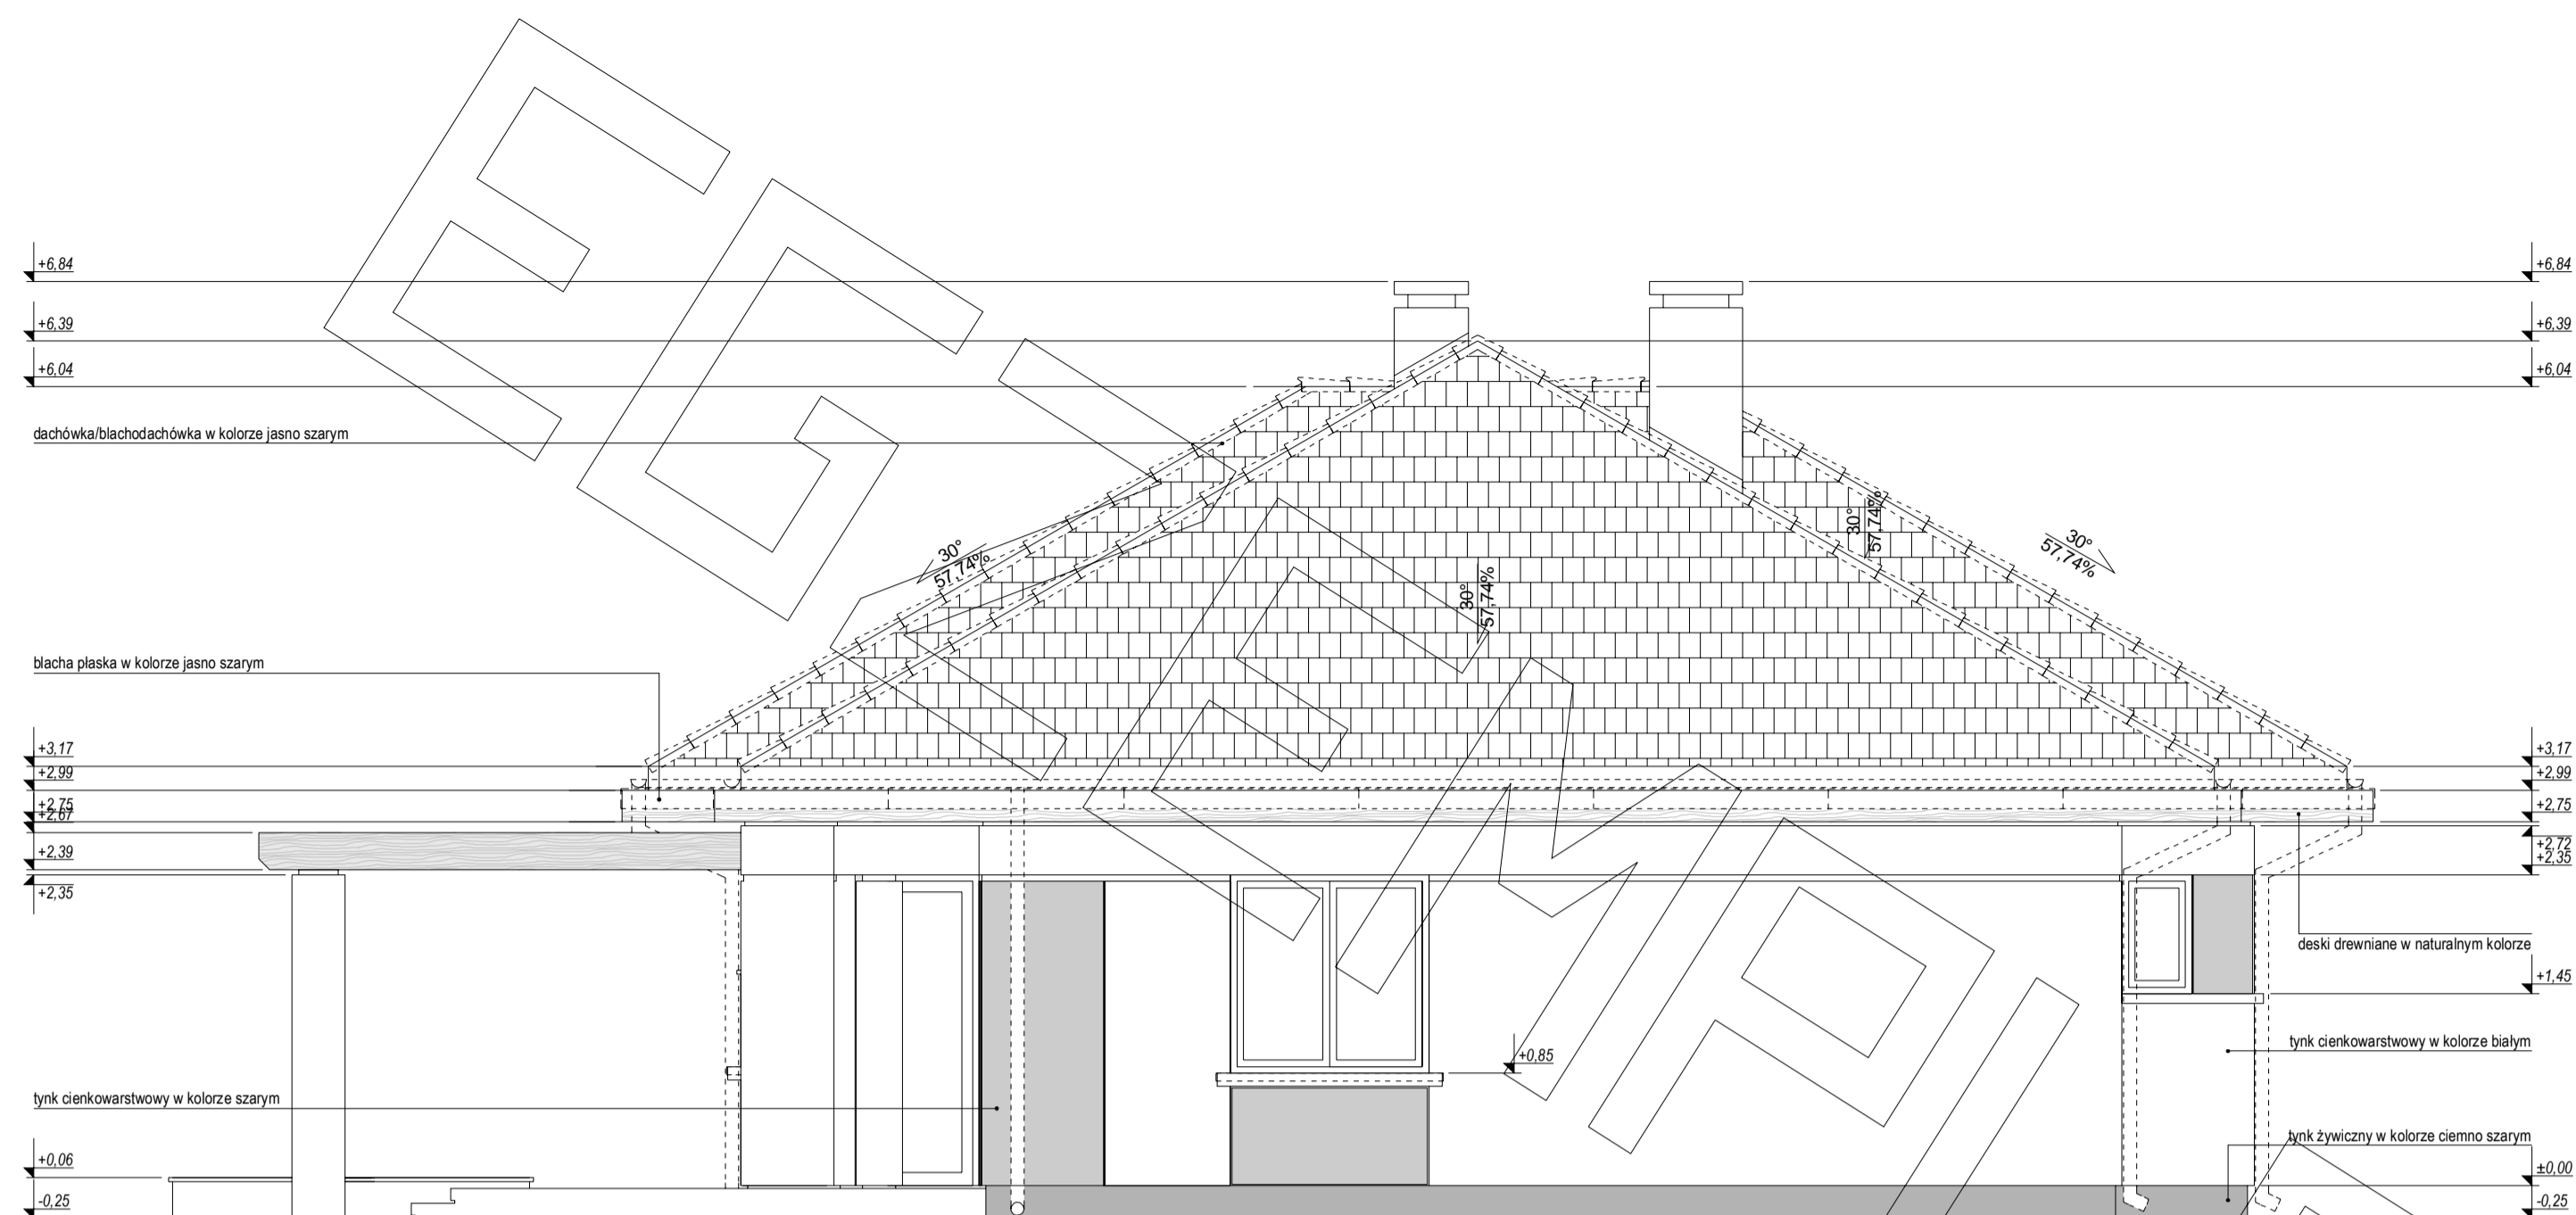


ELEWACJA TYLNA:

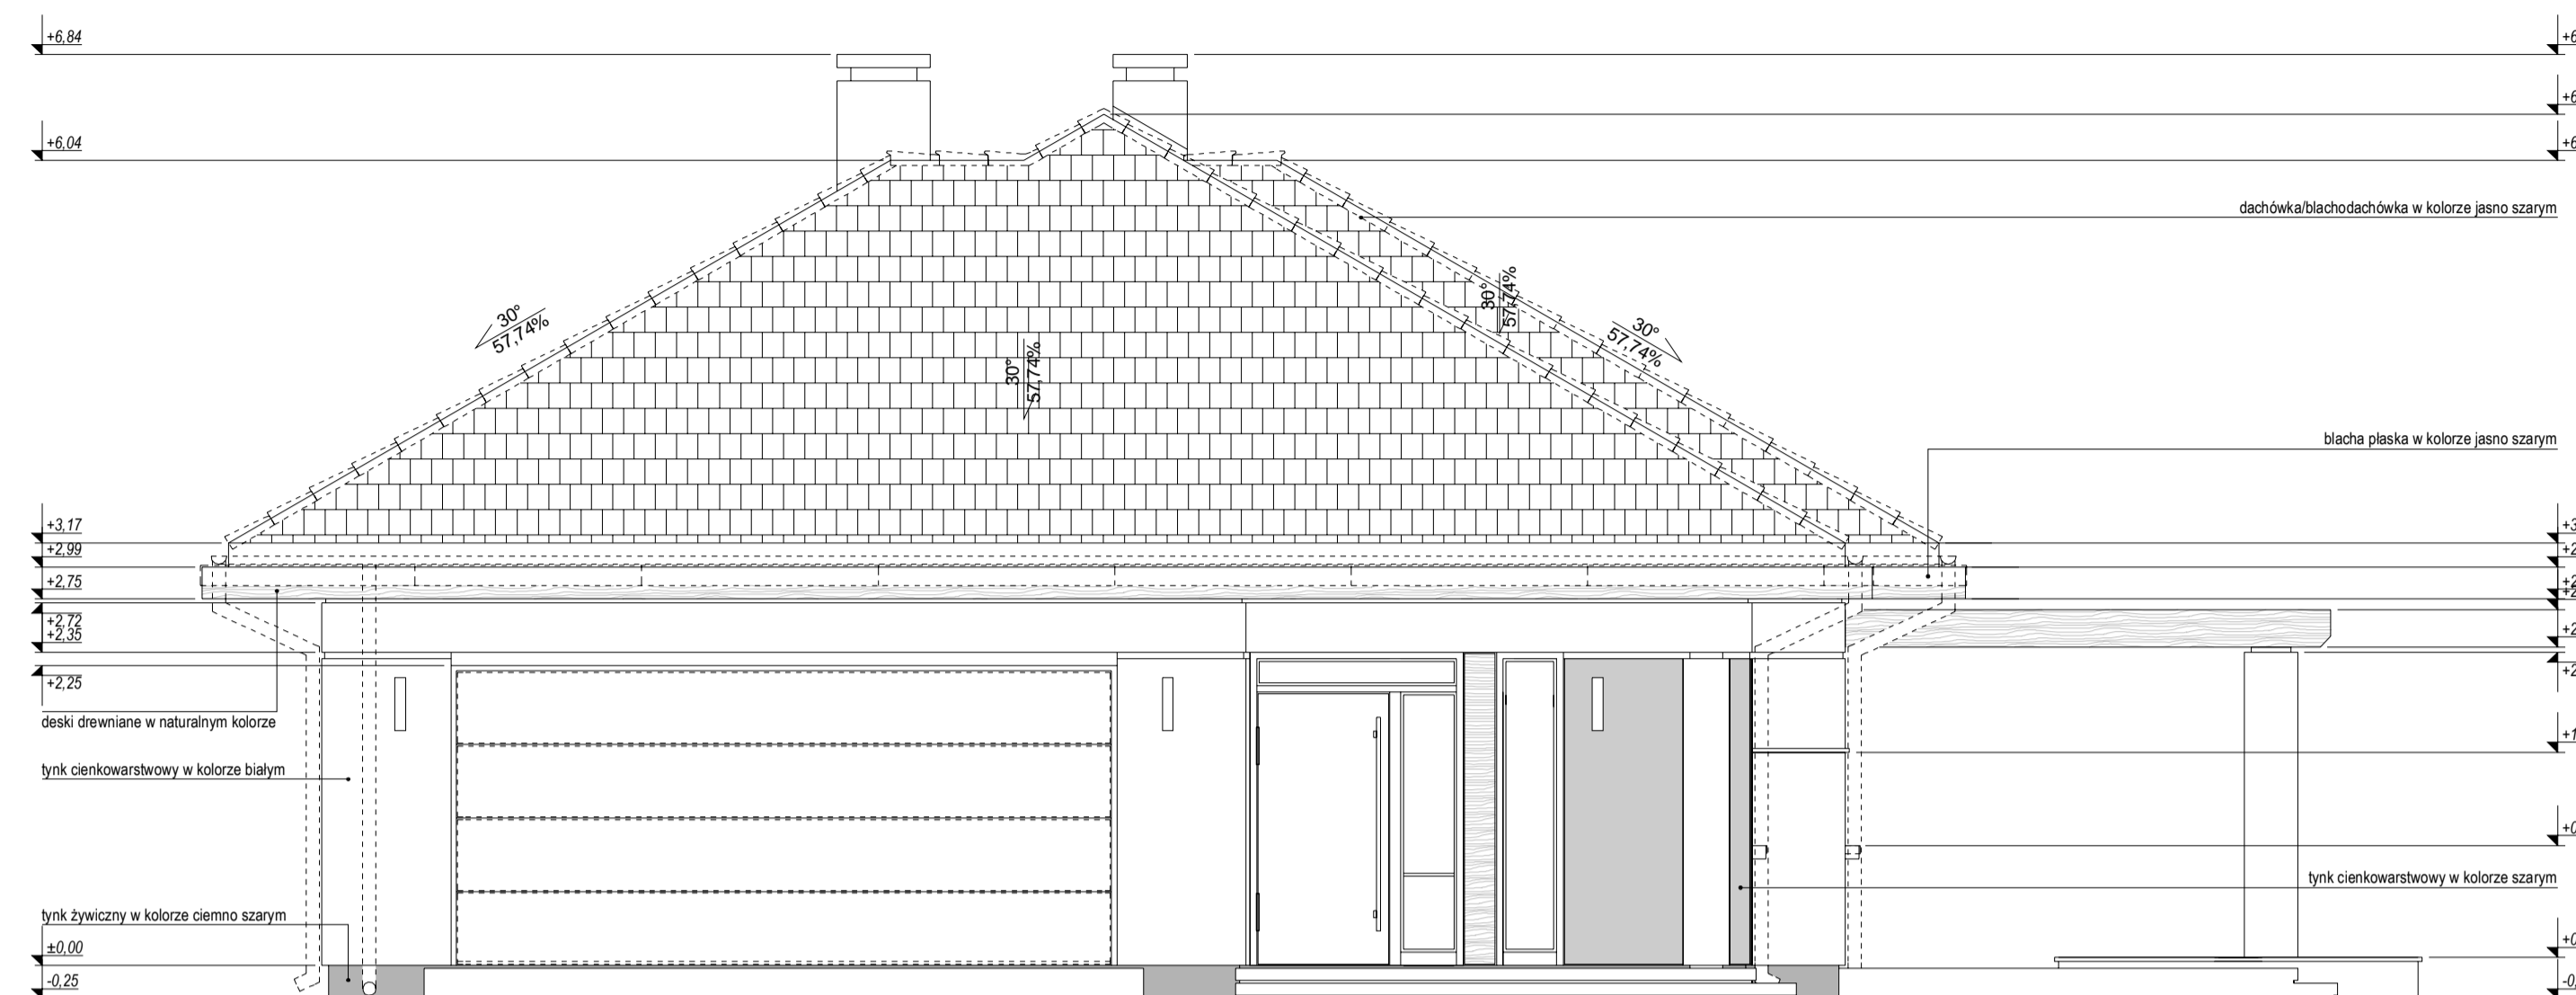

ELEWACJA FRONTOWA:

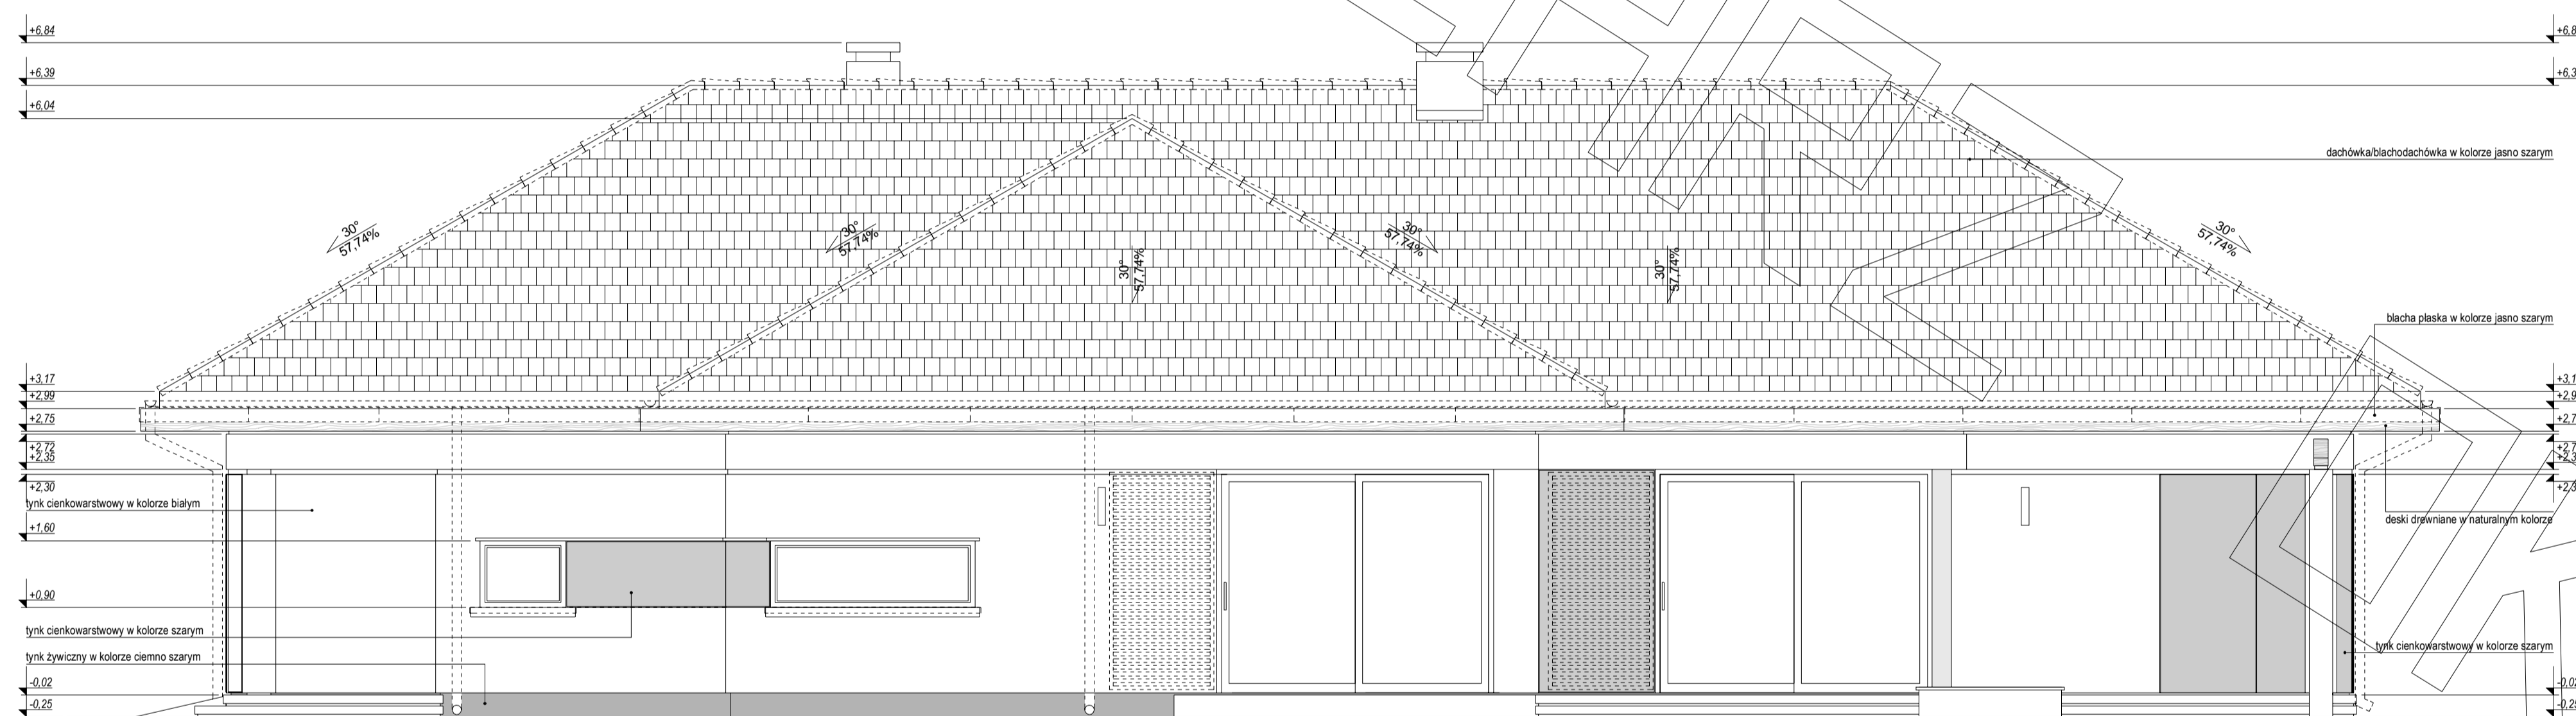

ELEWACJA BOCZNA:

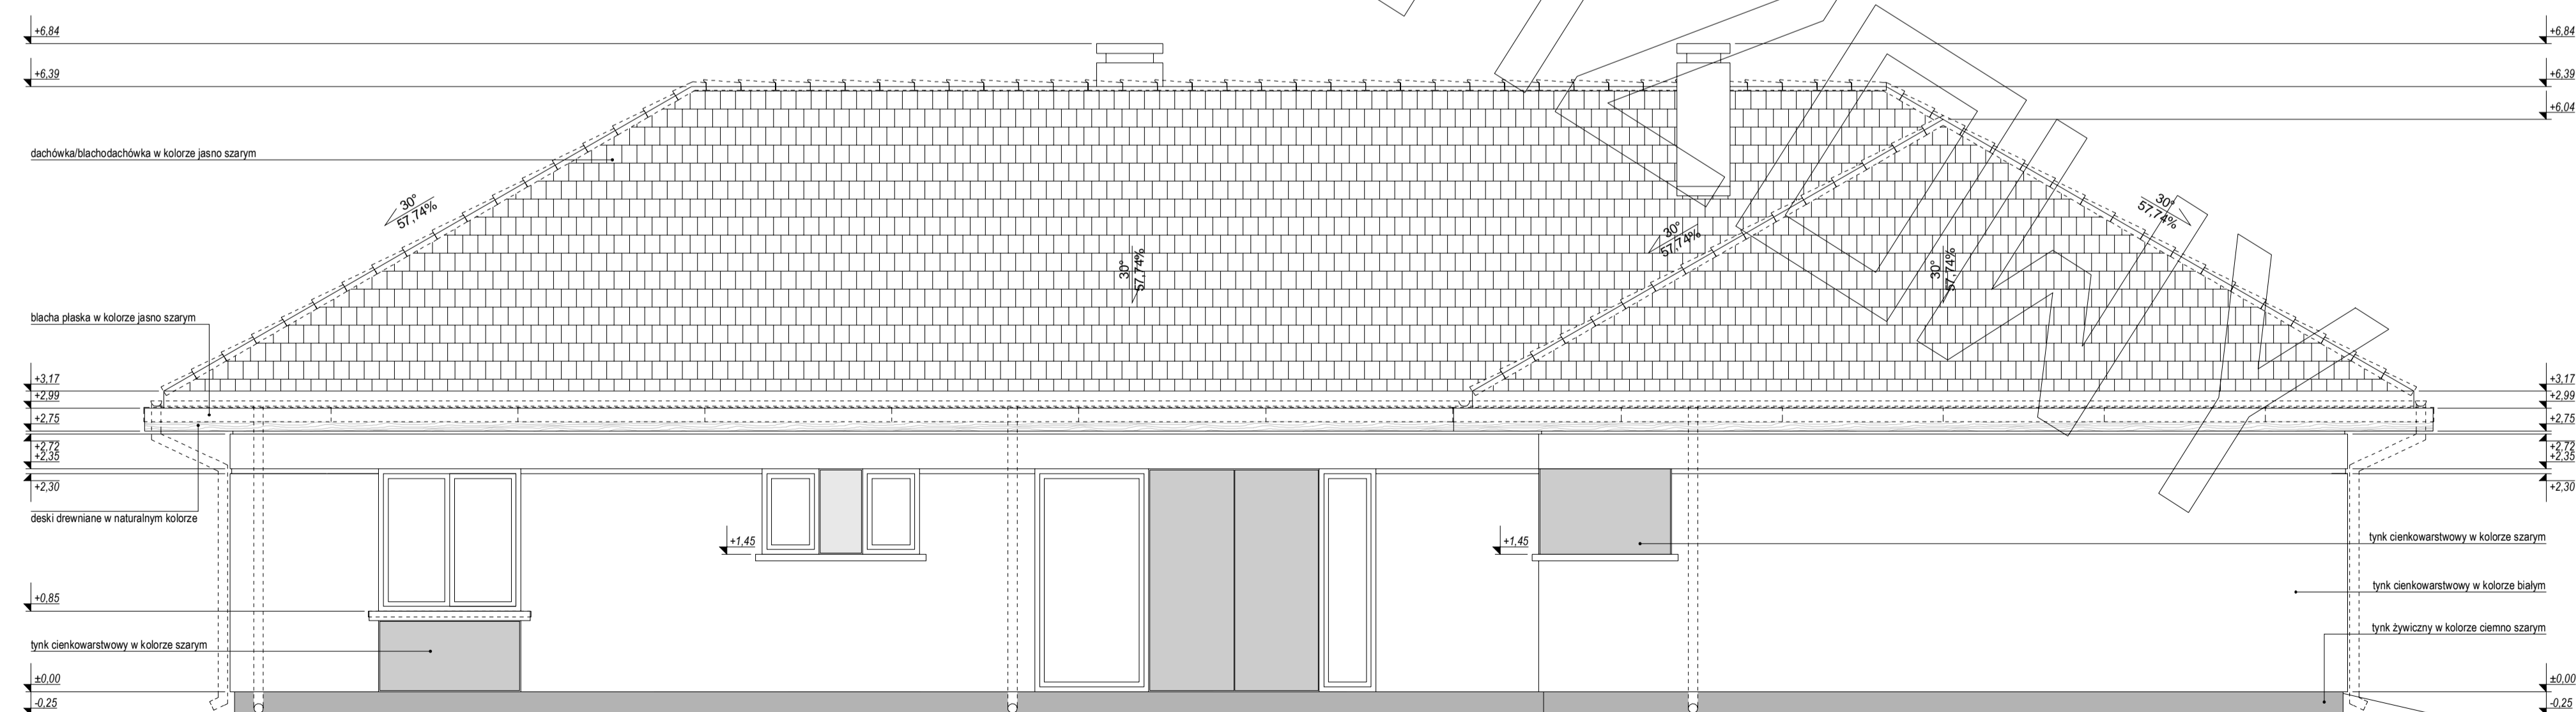

ELEWACJA BOCZNA: