






RZUT PARTERU

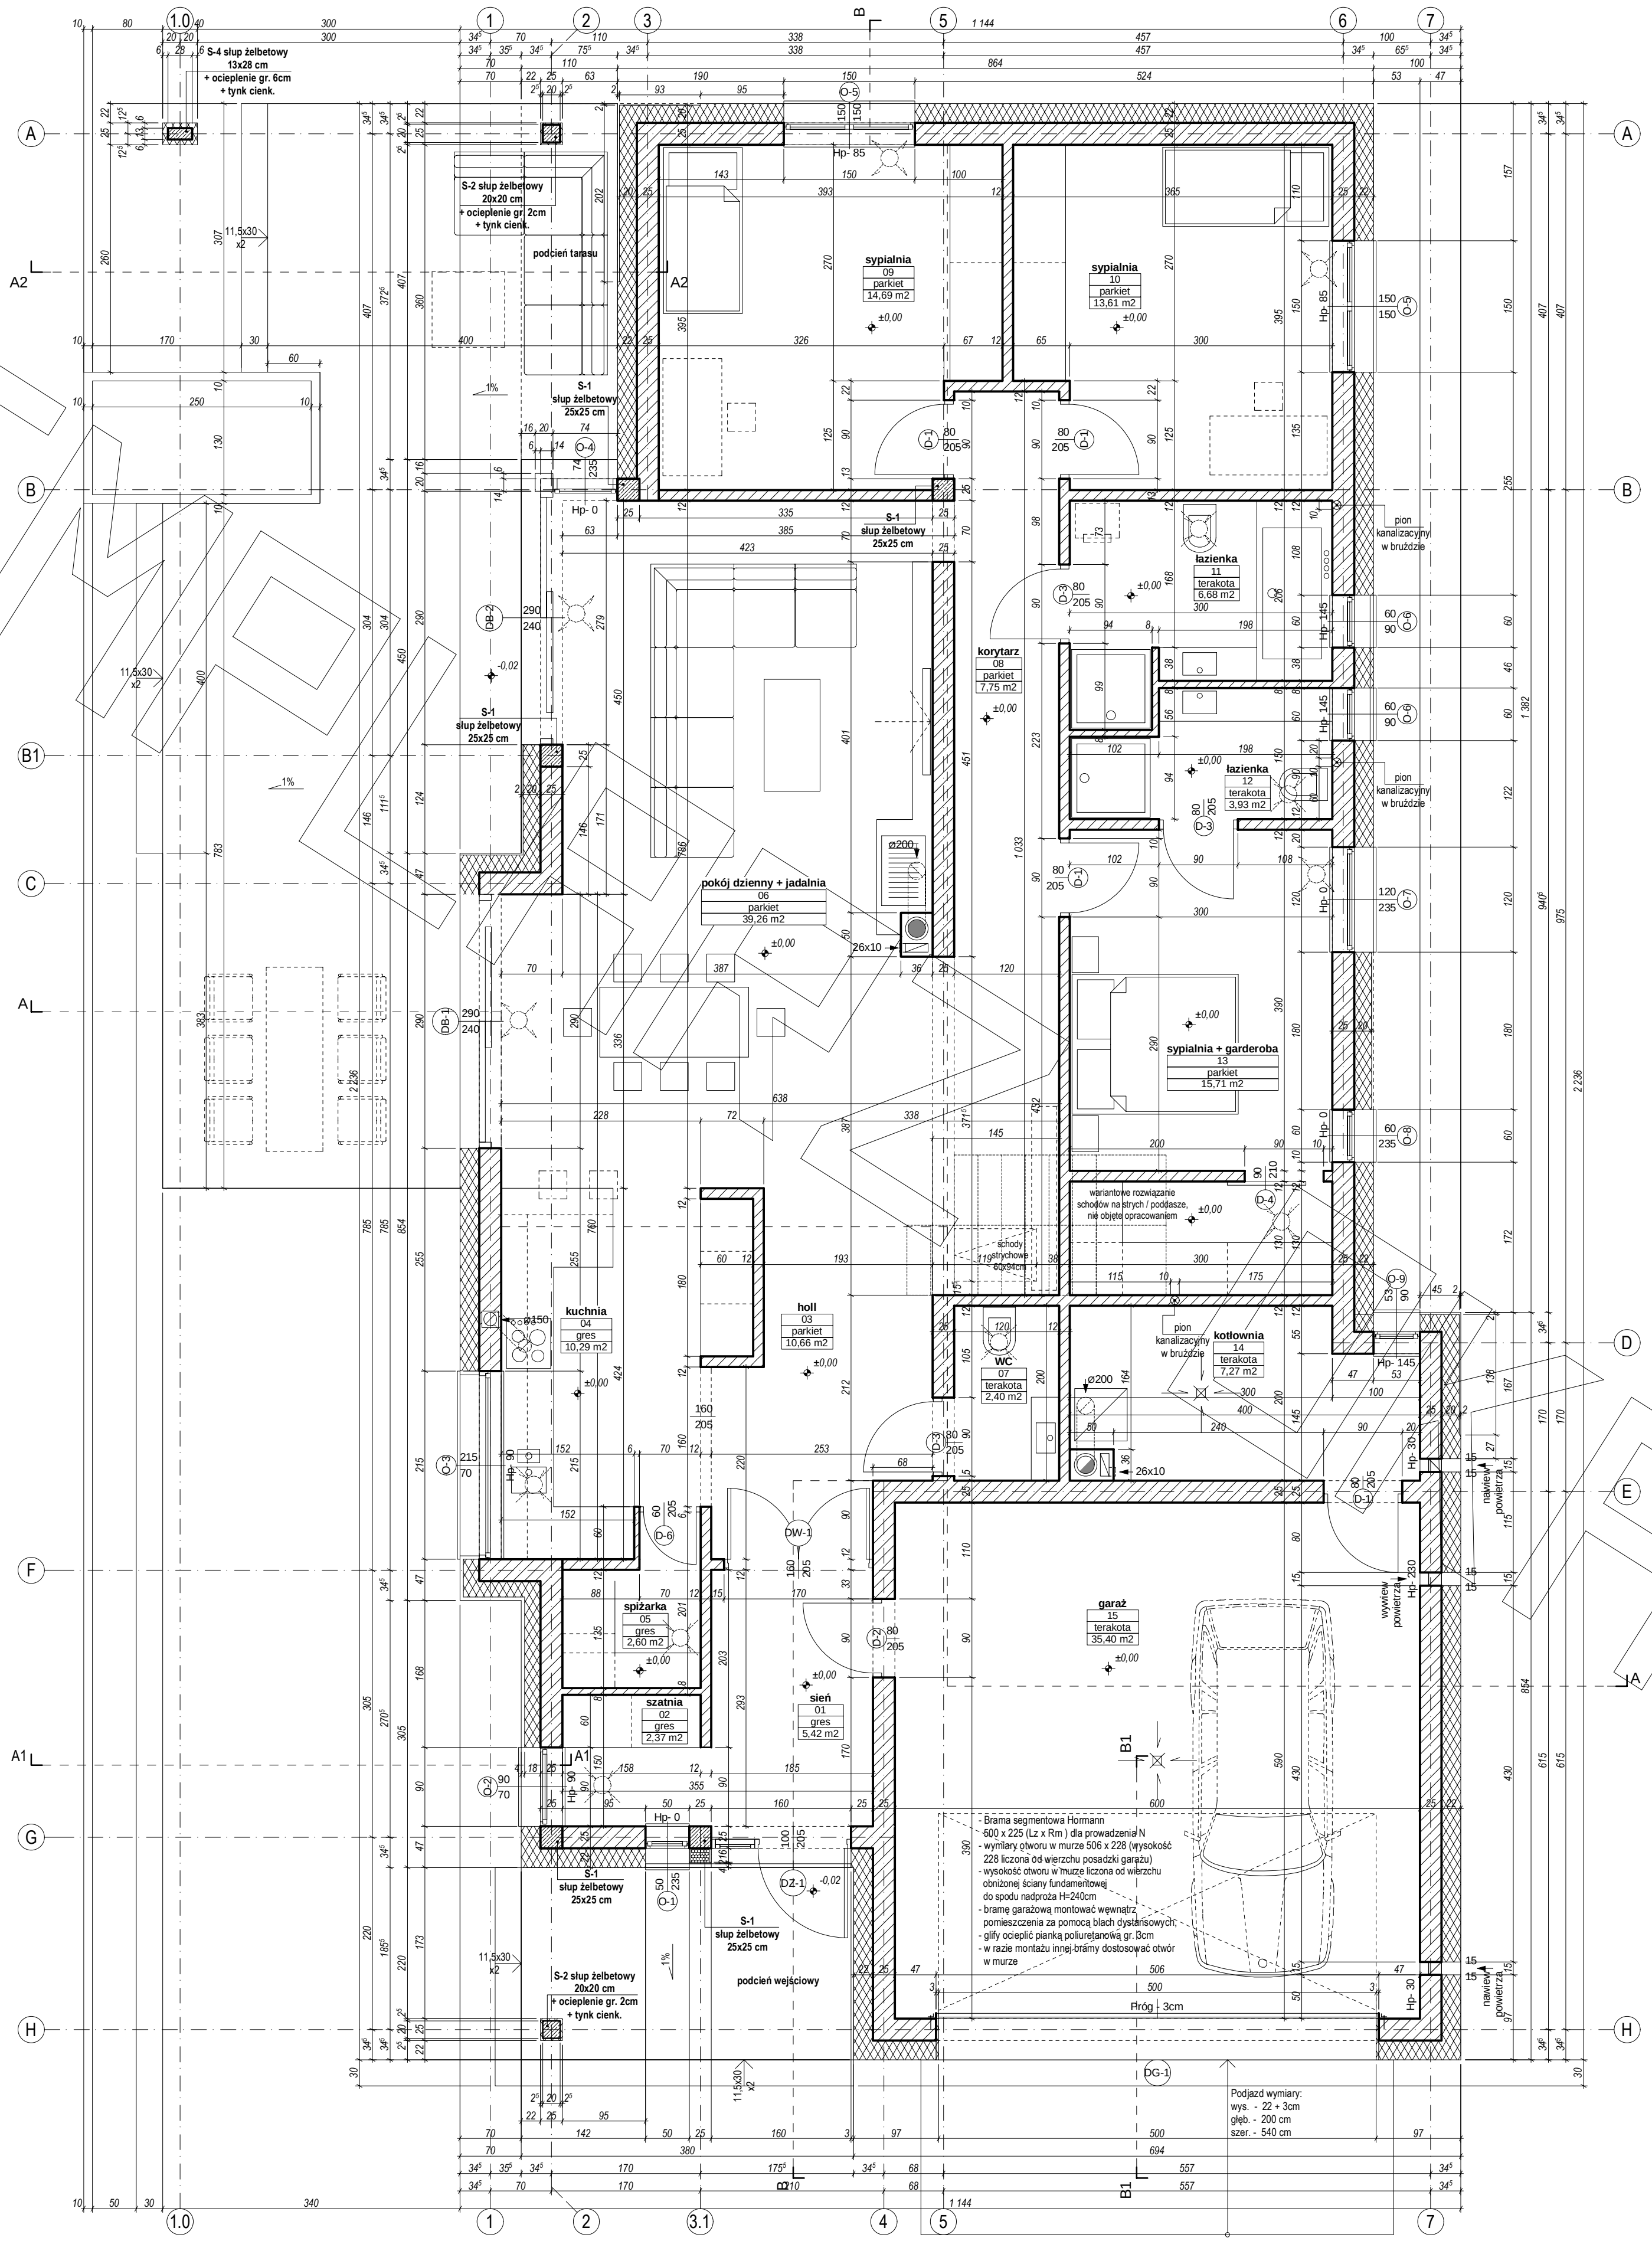


RZUT PODDASZA

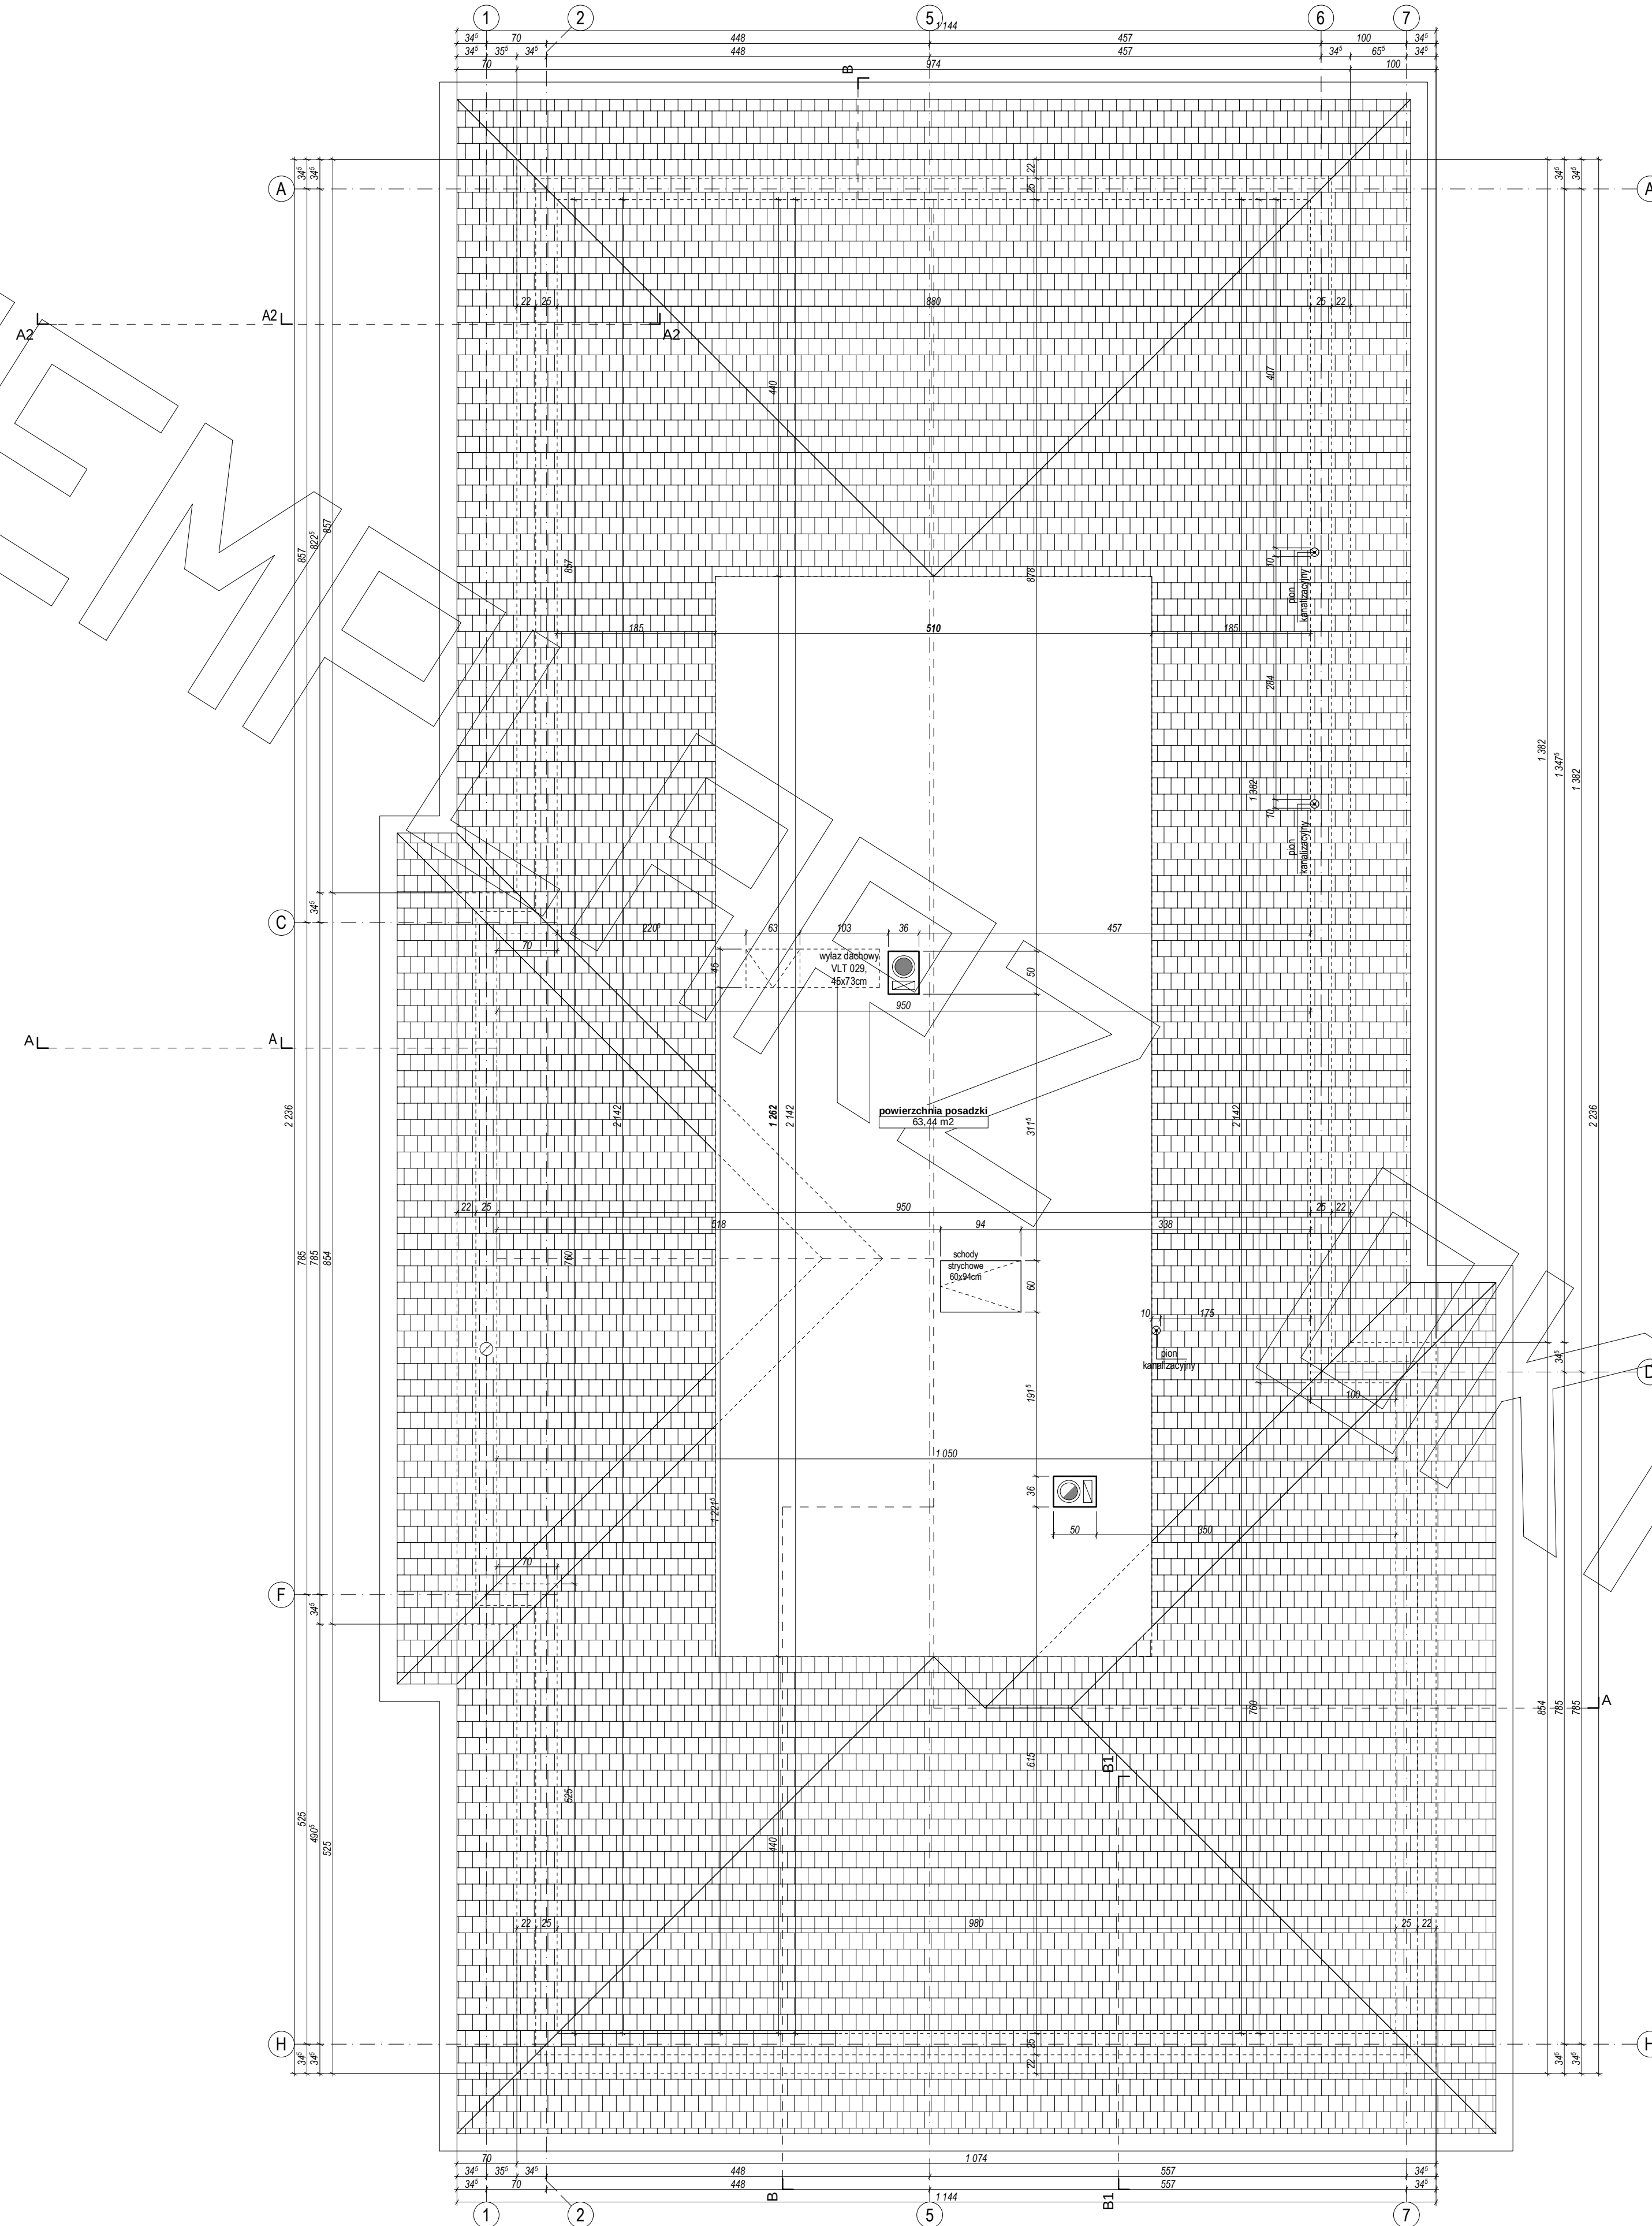

PRZEKRÓJ

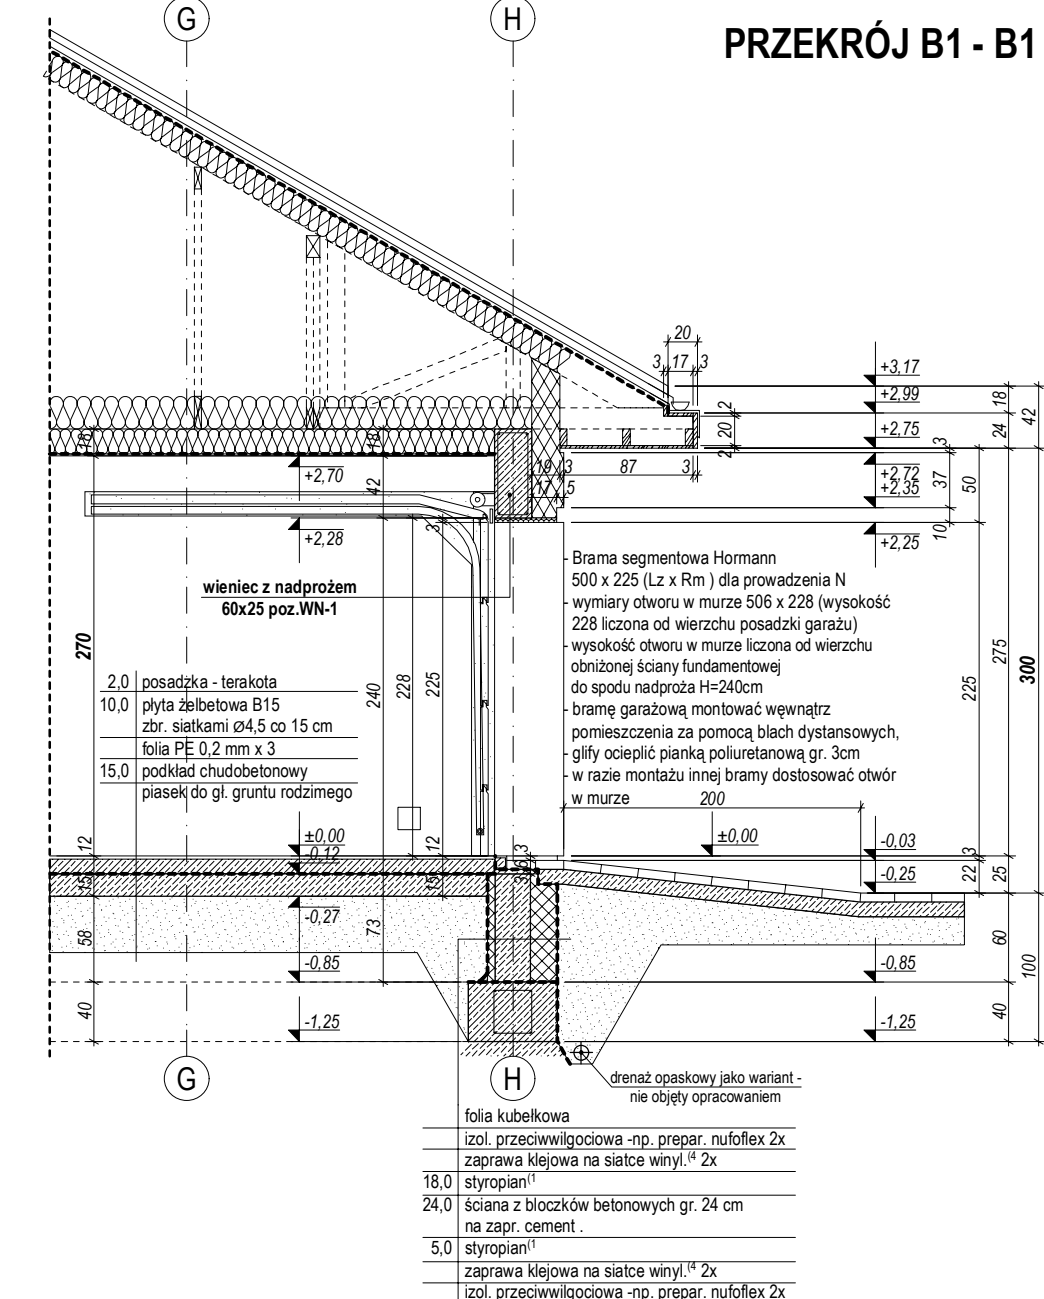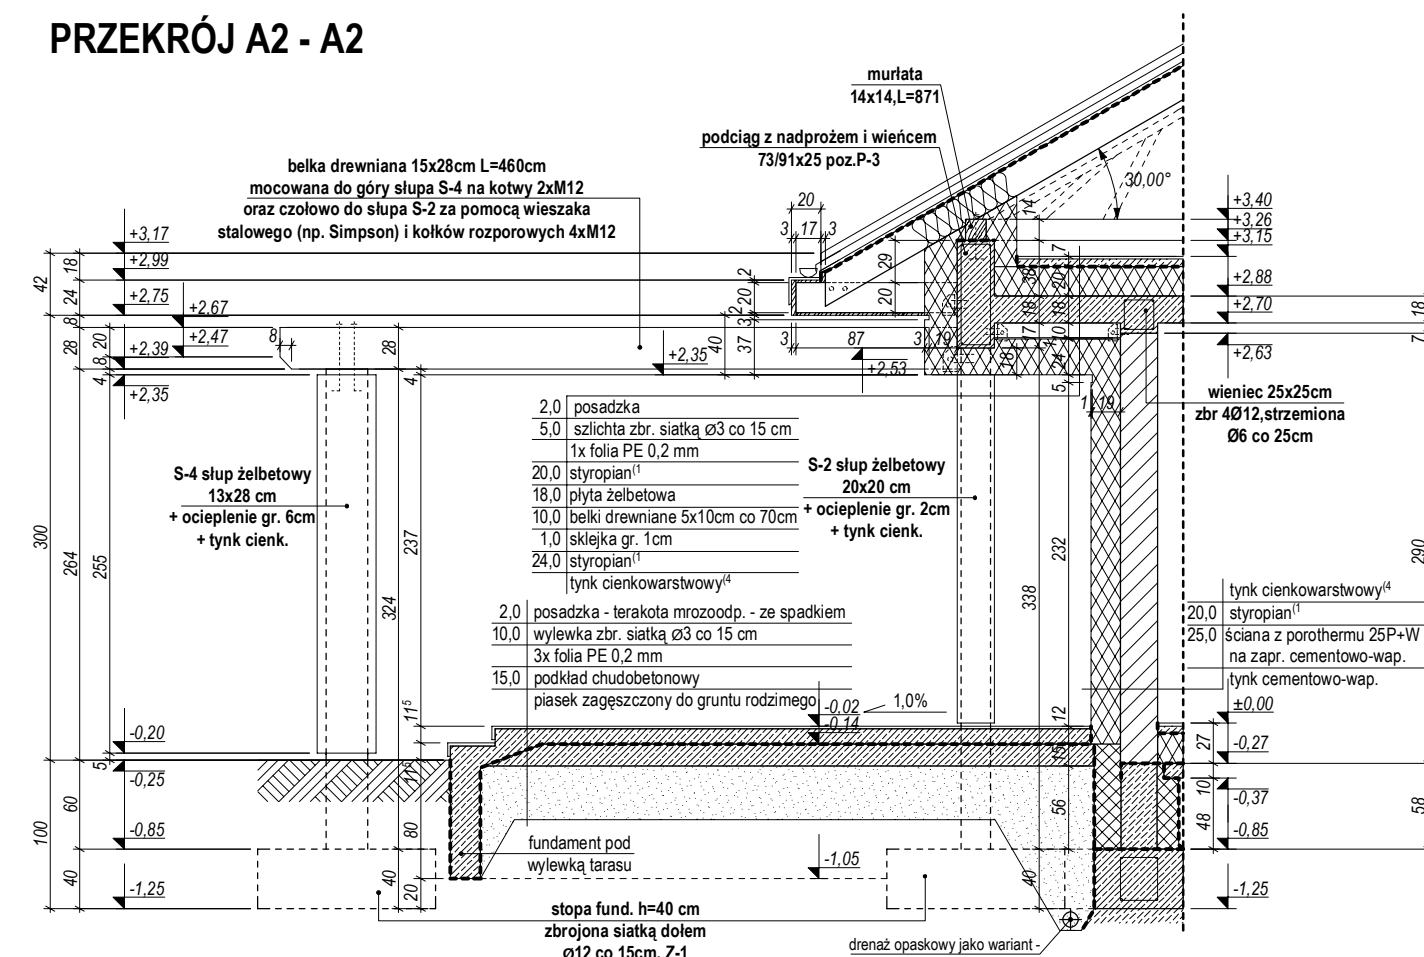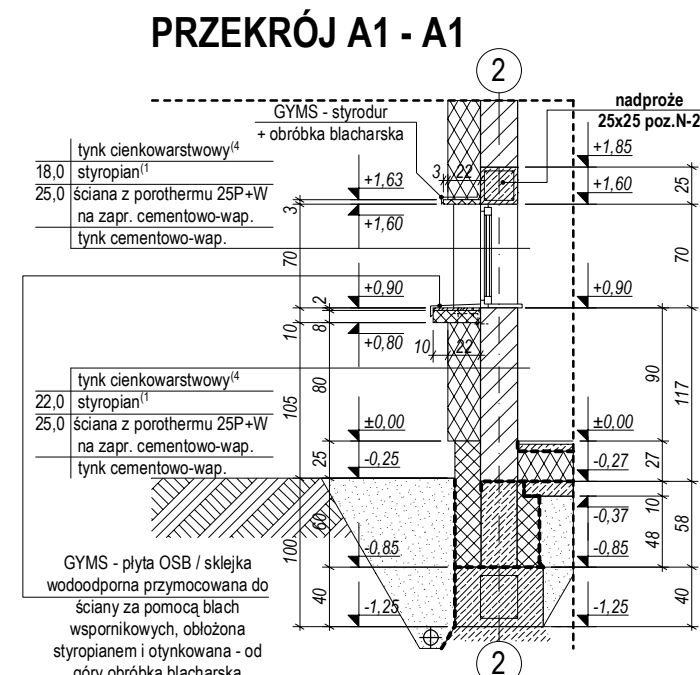


ELEWACJE

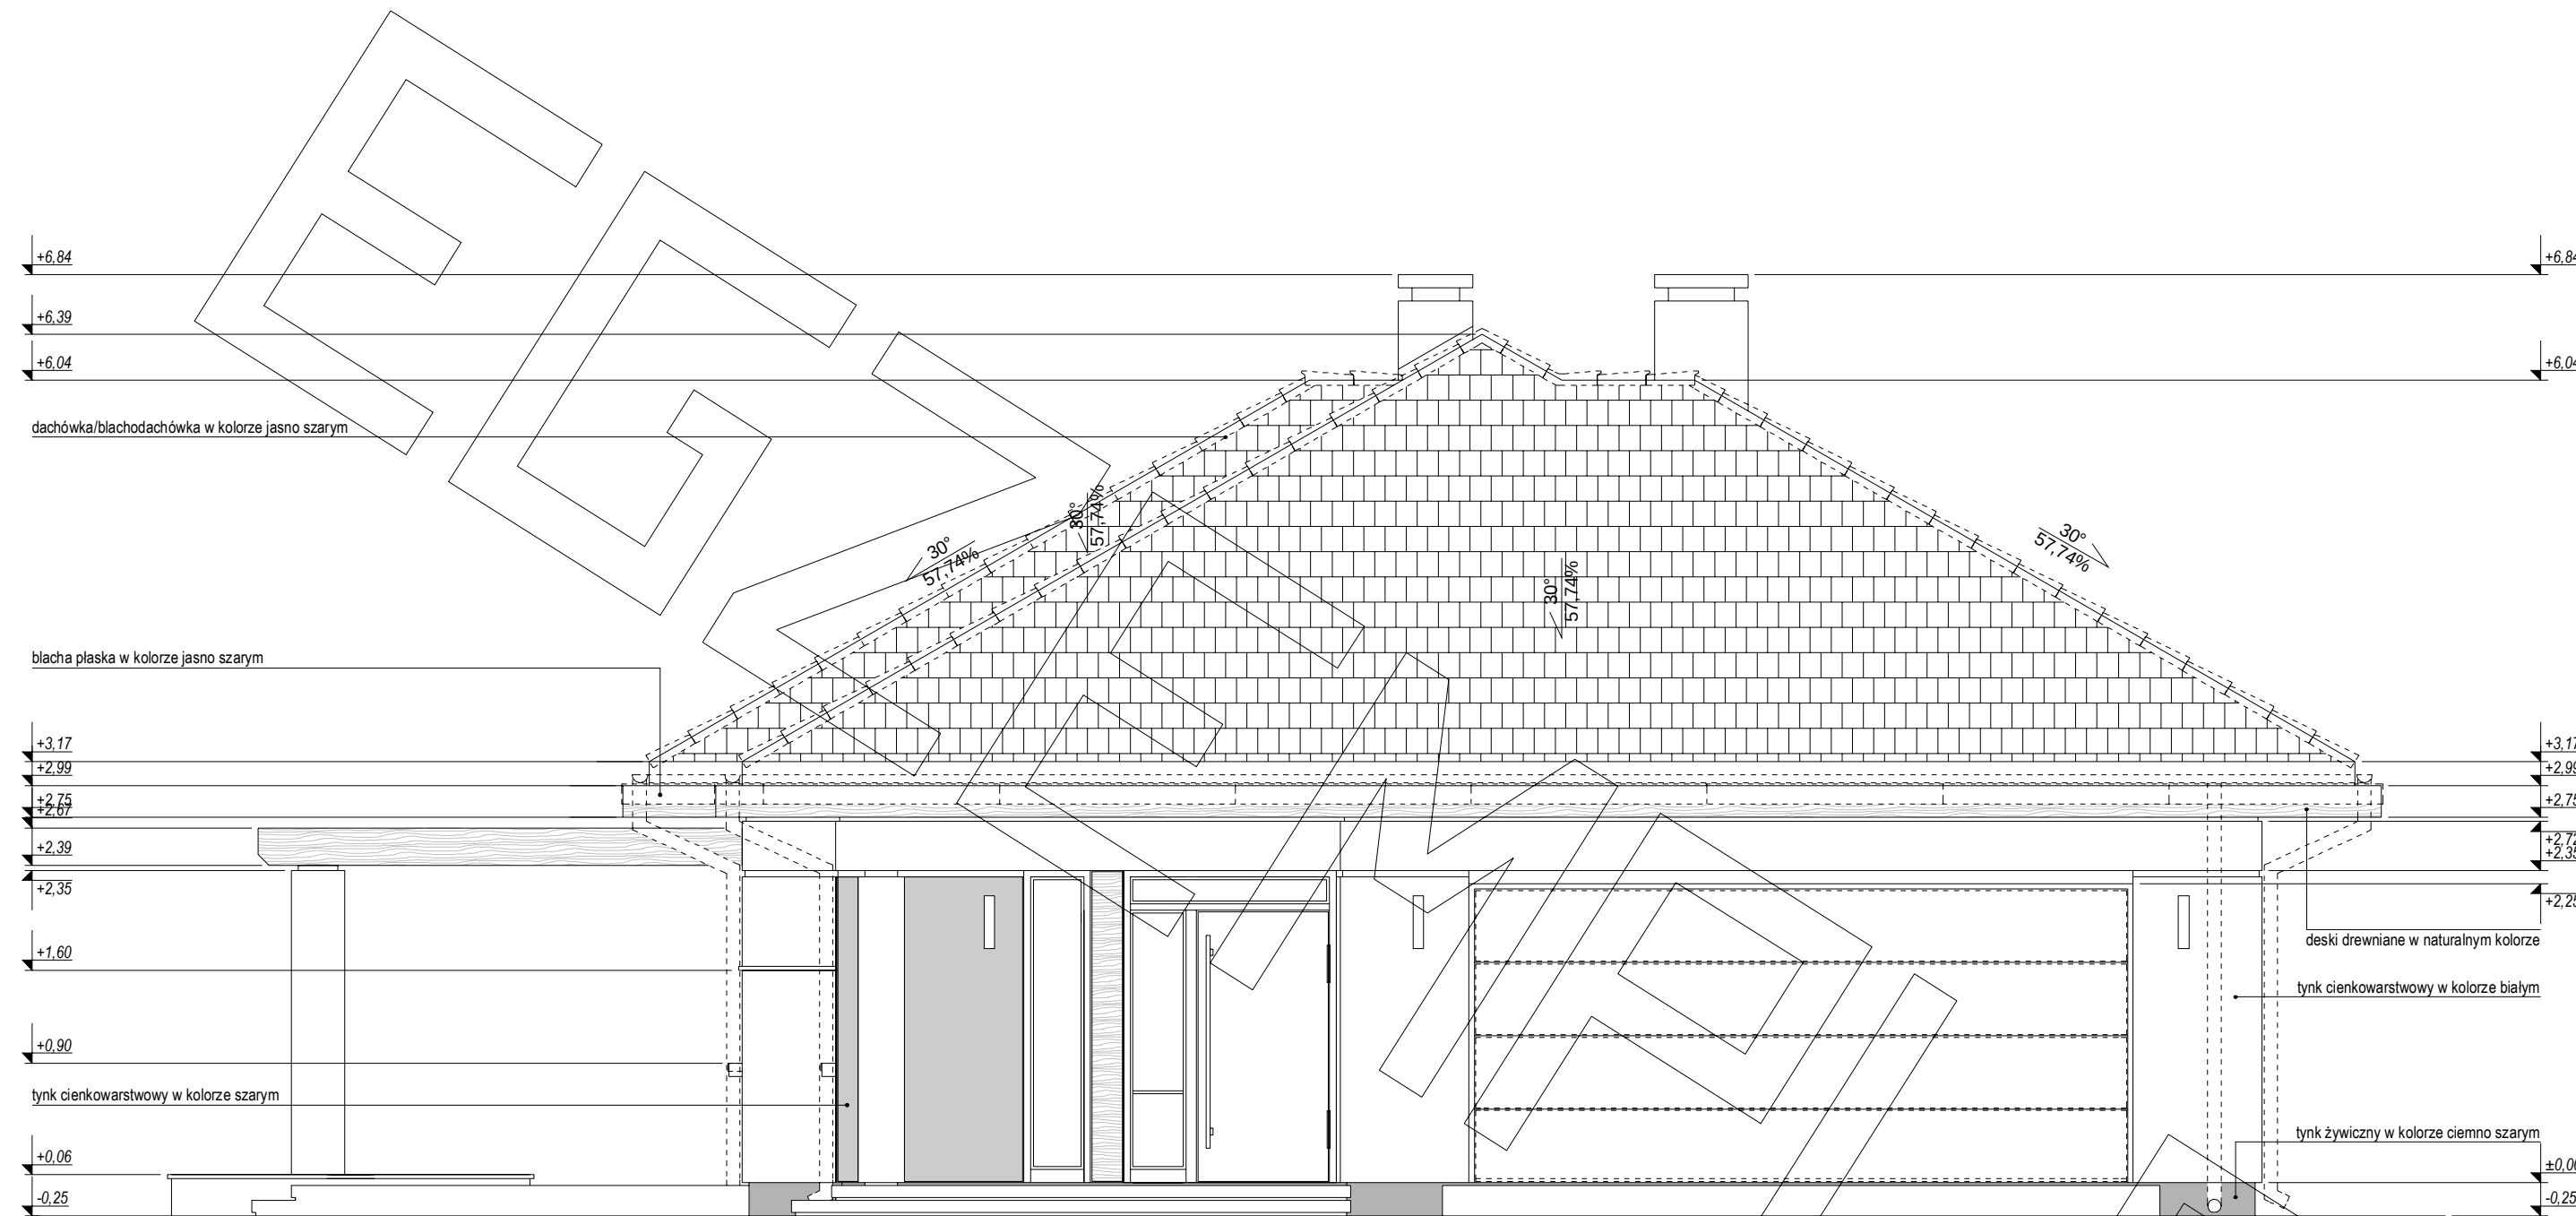


ELEWACJA FRONTOWA:



ELEWACJA TYLNA:

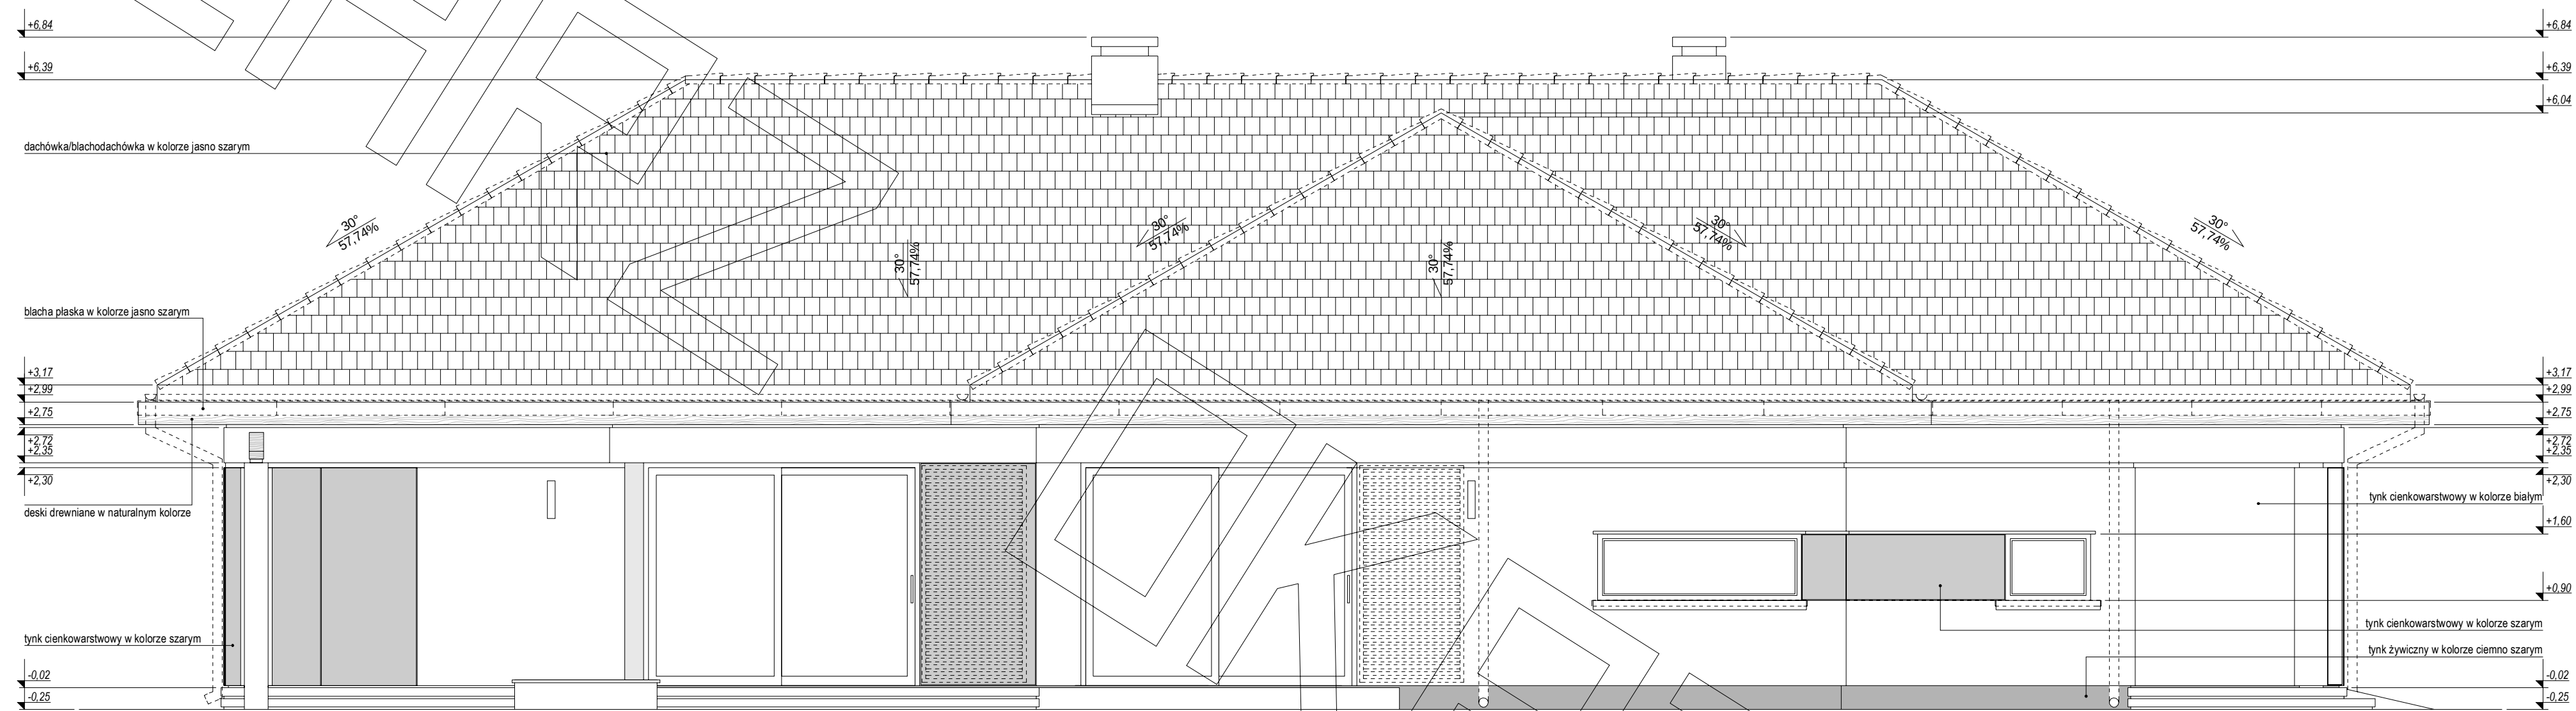

ELEWACJA BOCZNA:

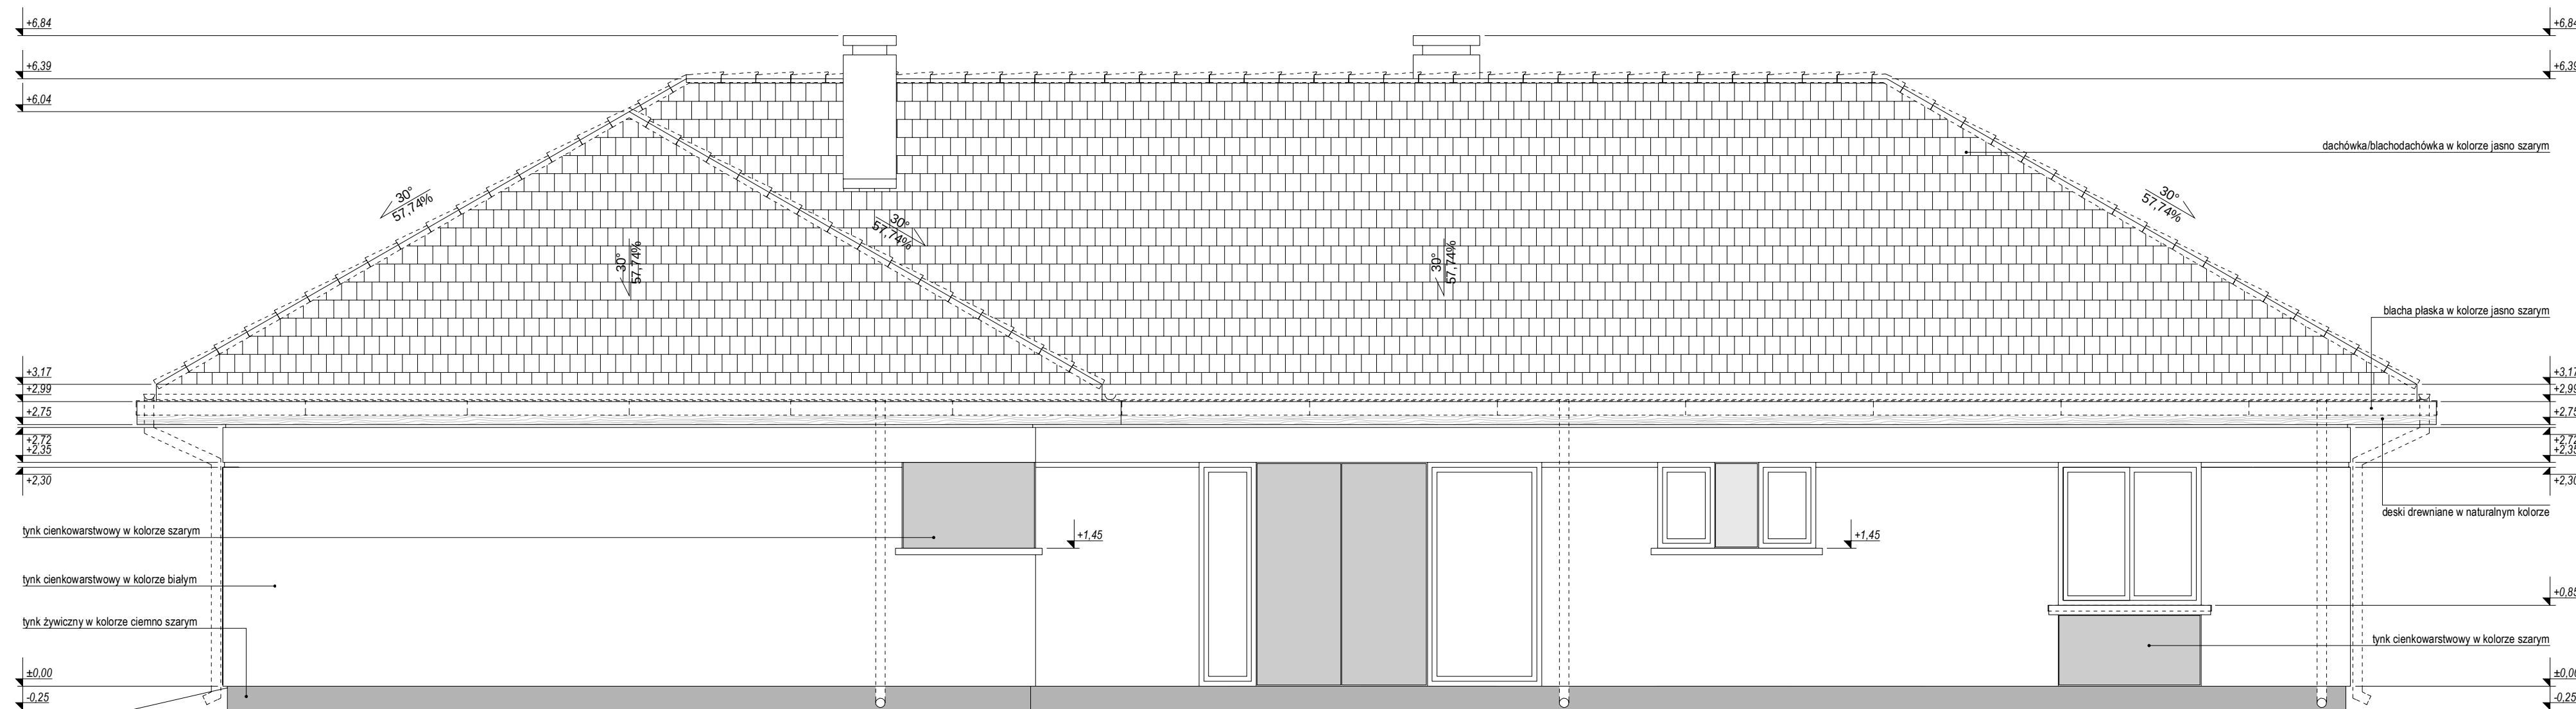

ELEWACJA BOCZNA: