




RZUT PIĘTRA

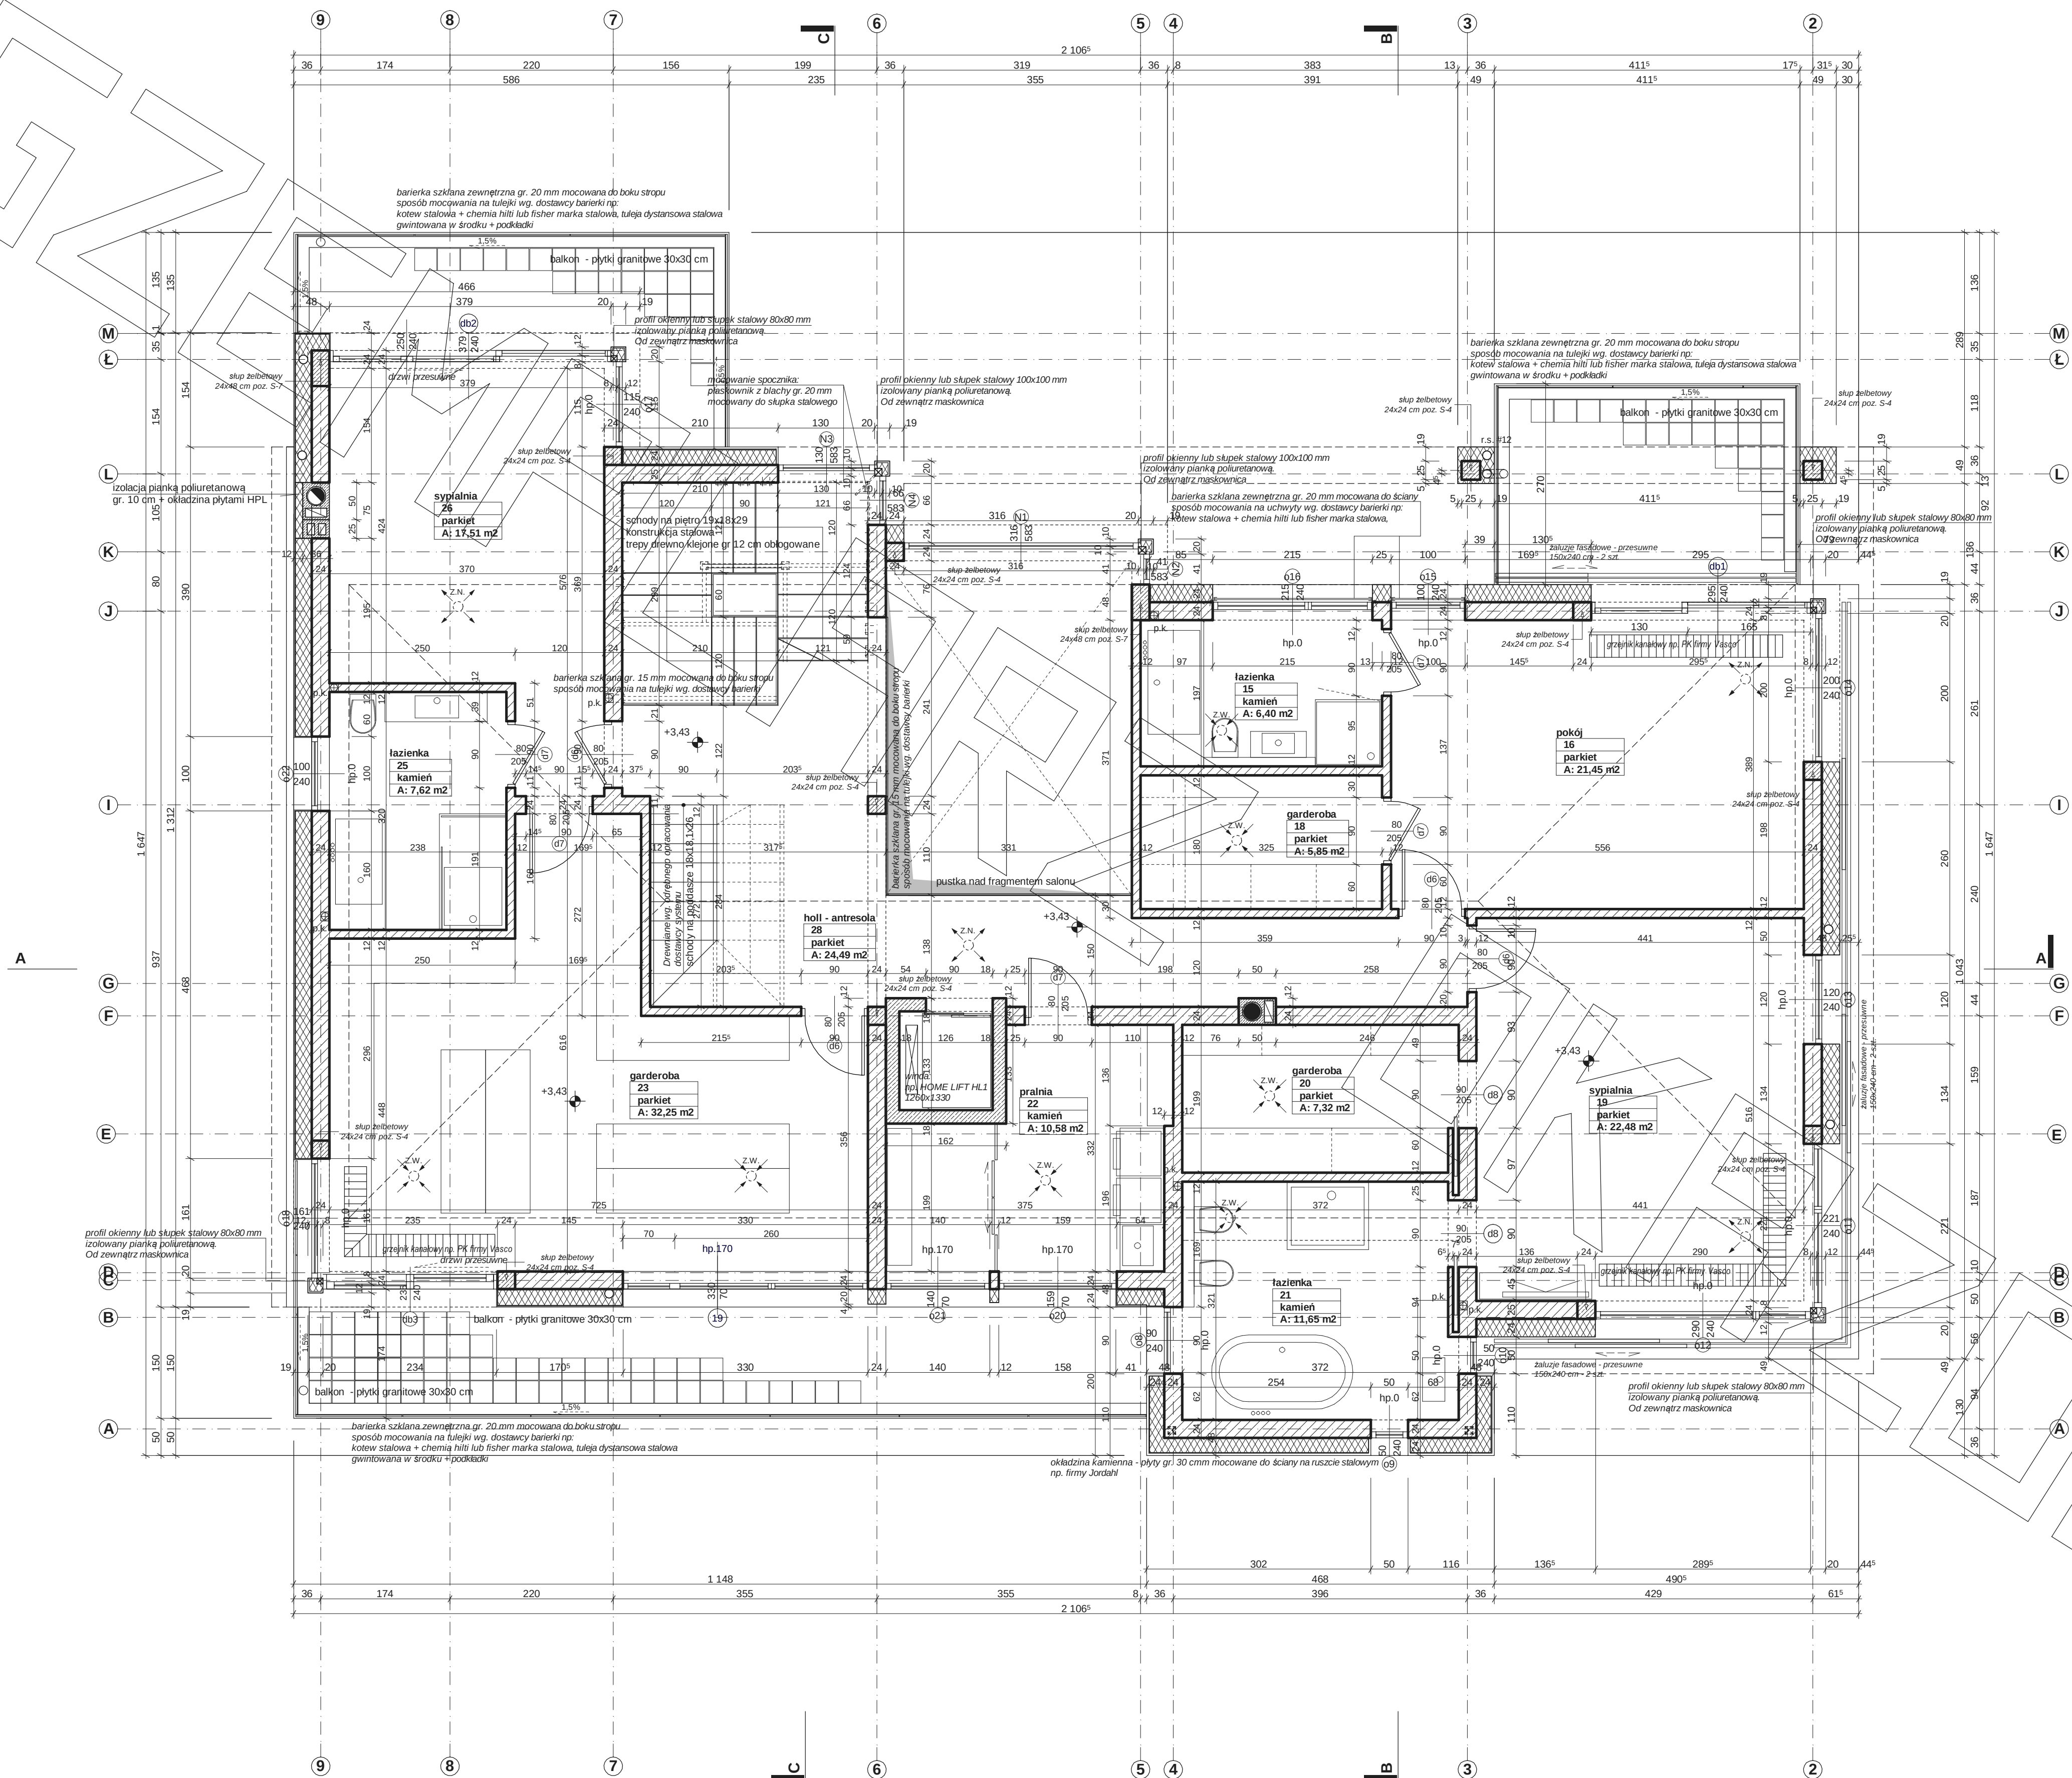


PRZEKRÓJ

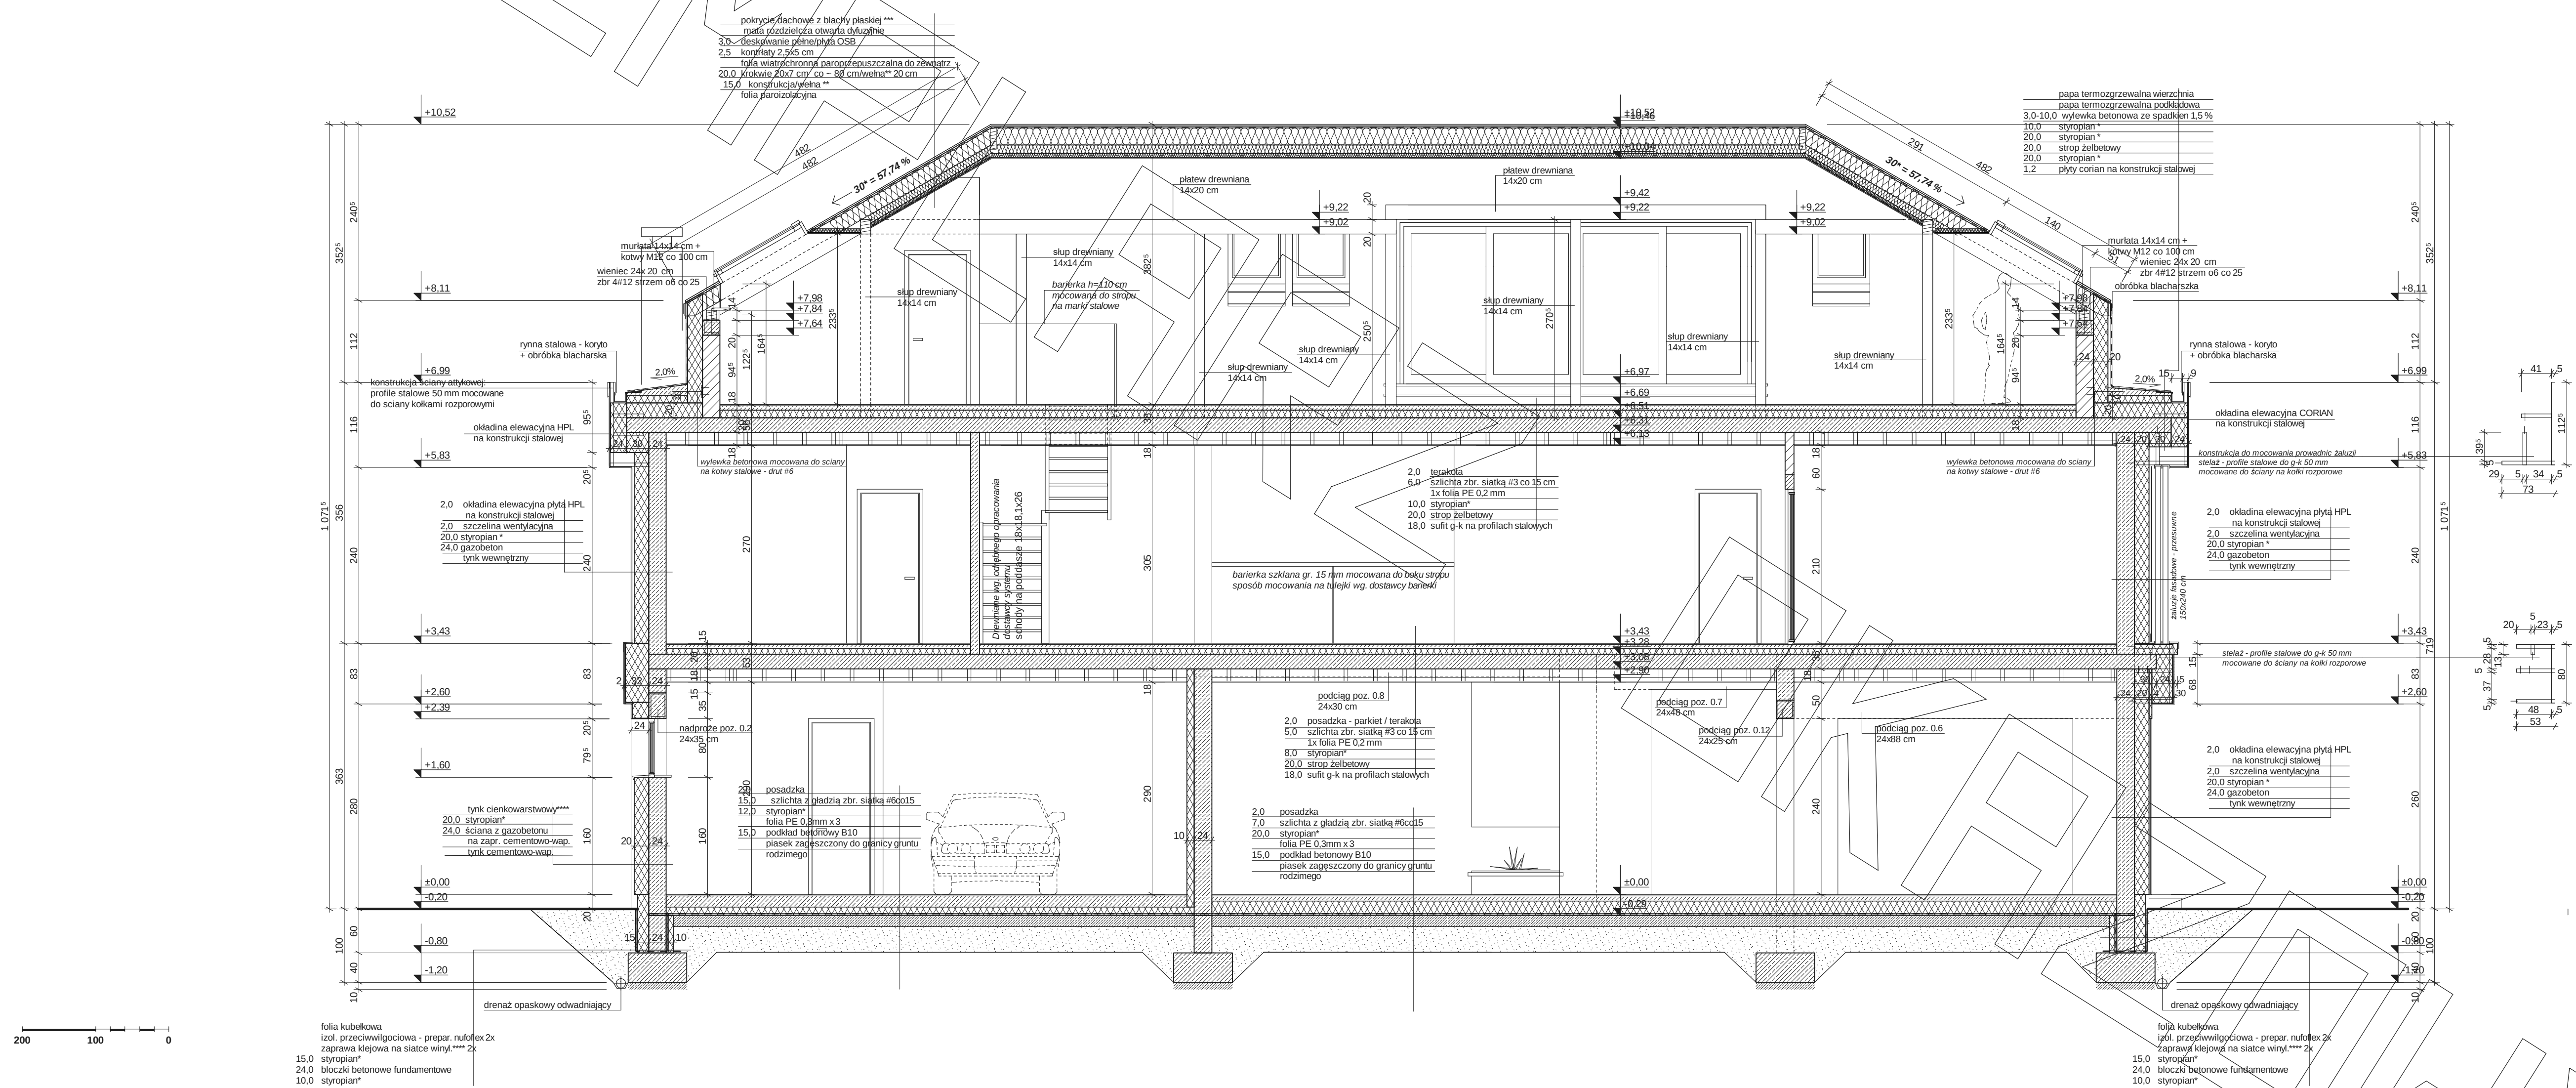


PRZEKRÓJ

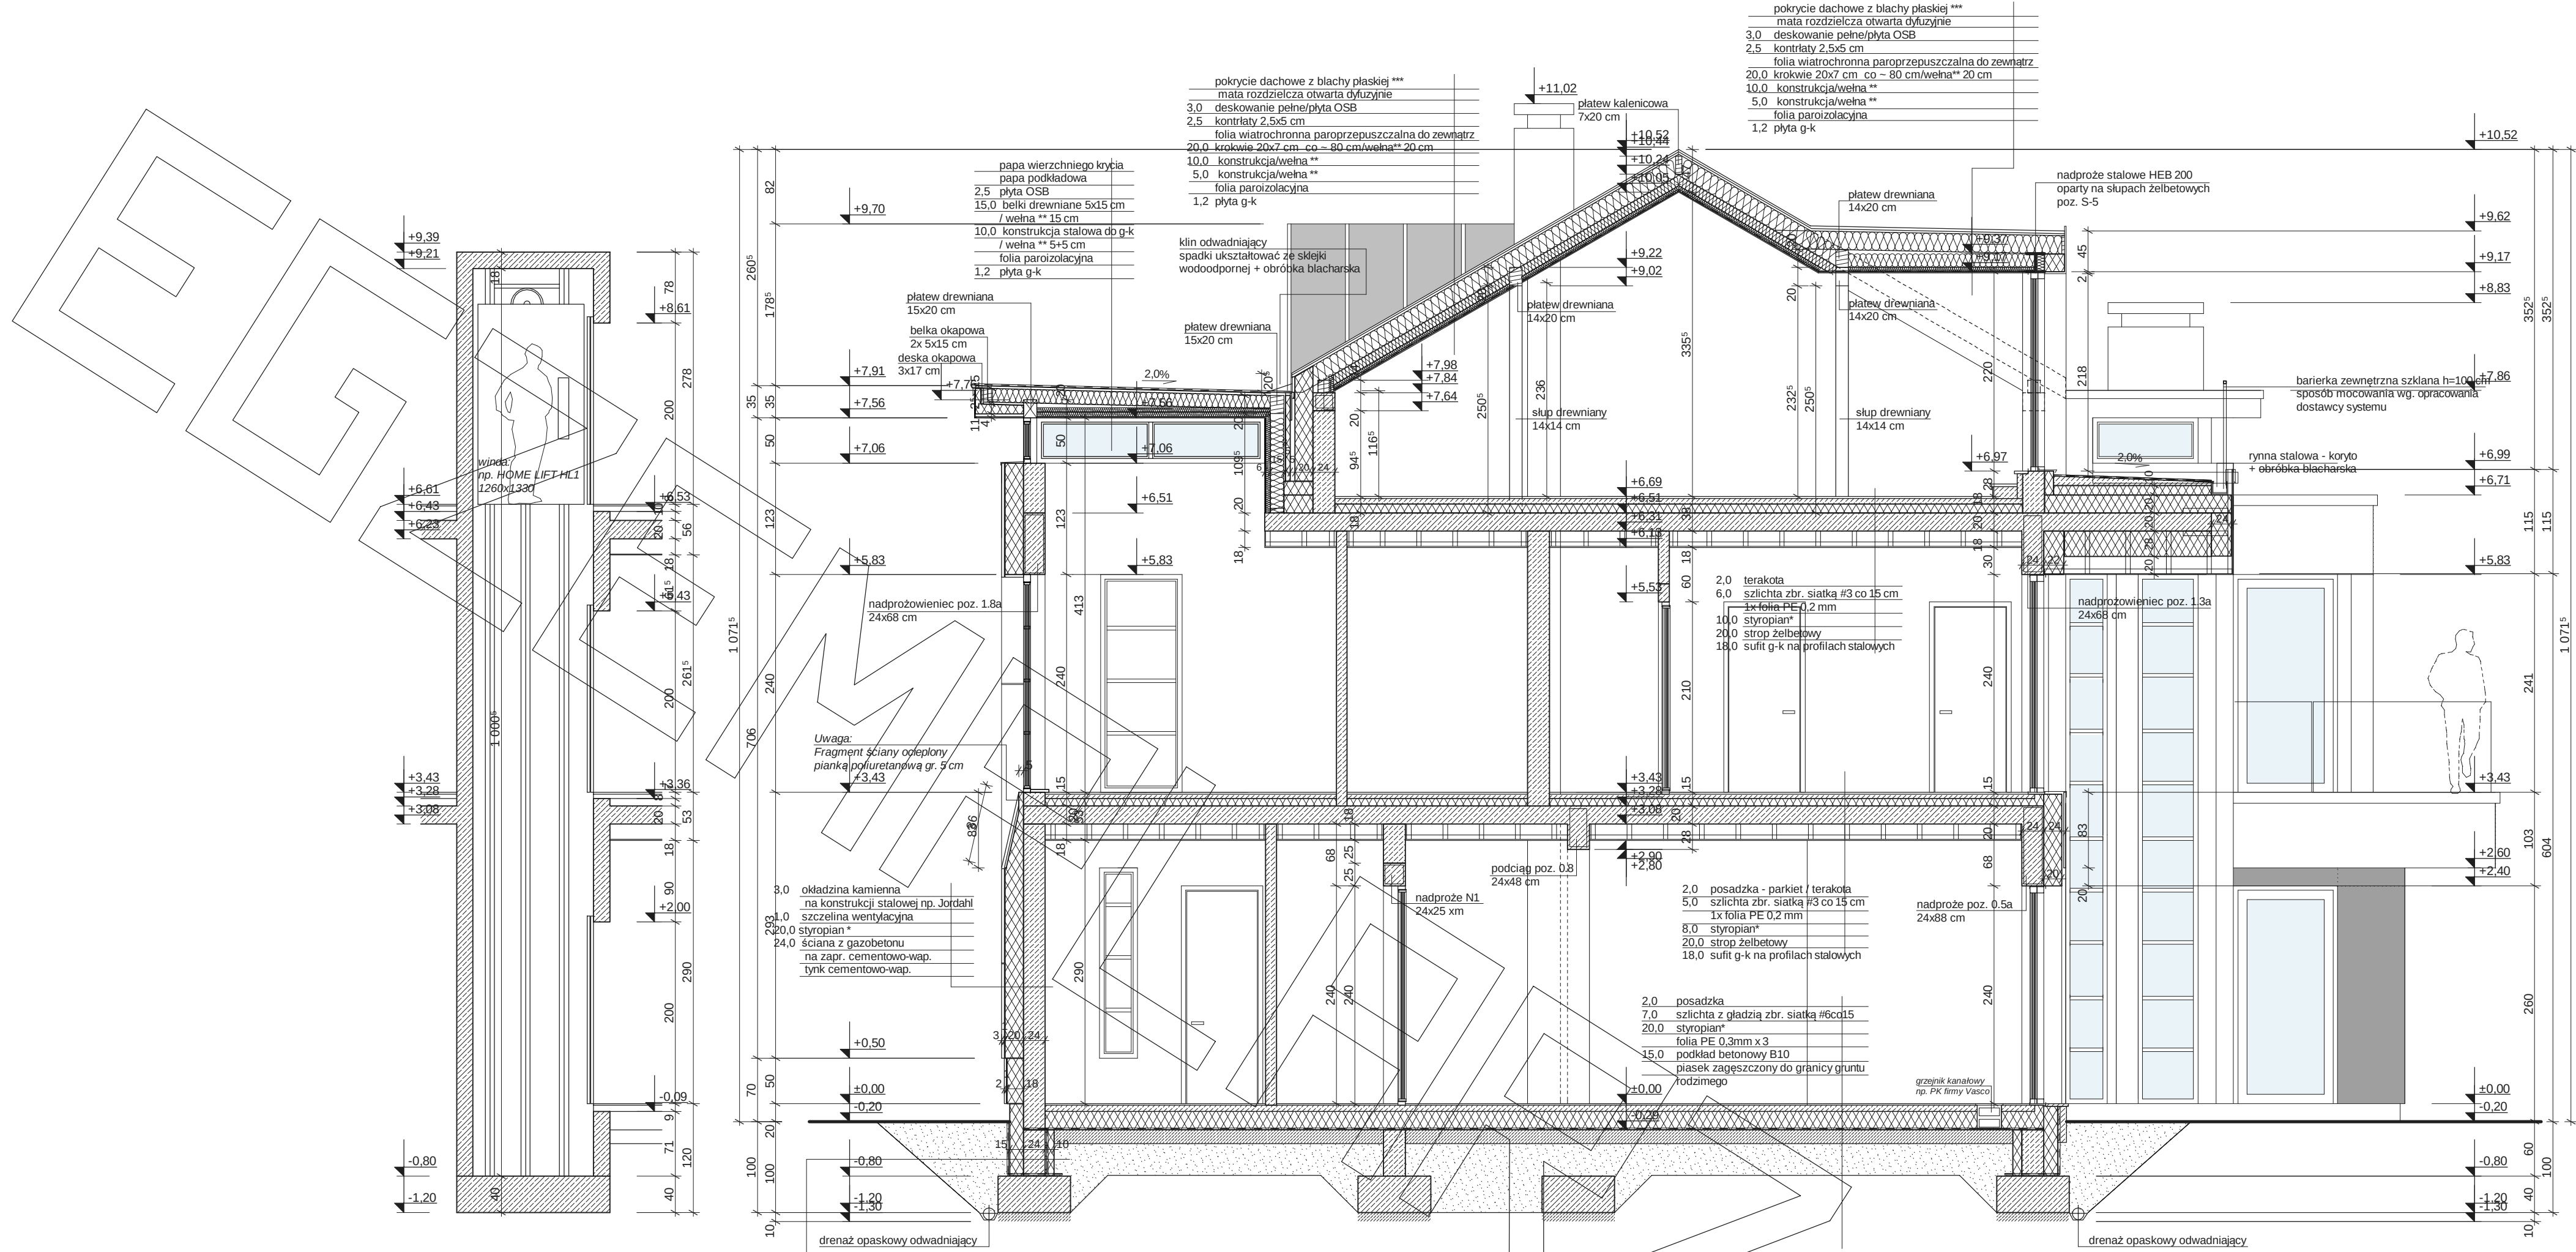

B-B

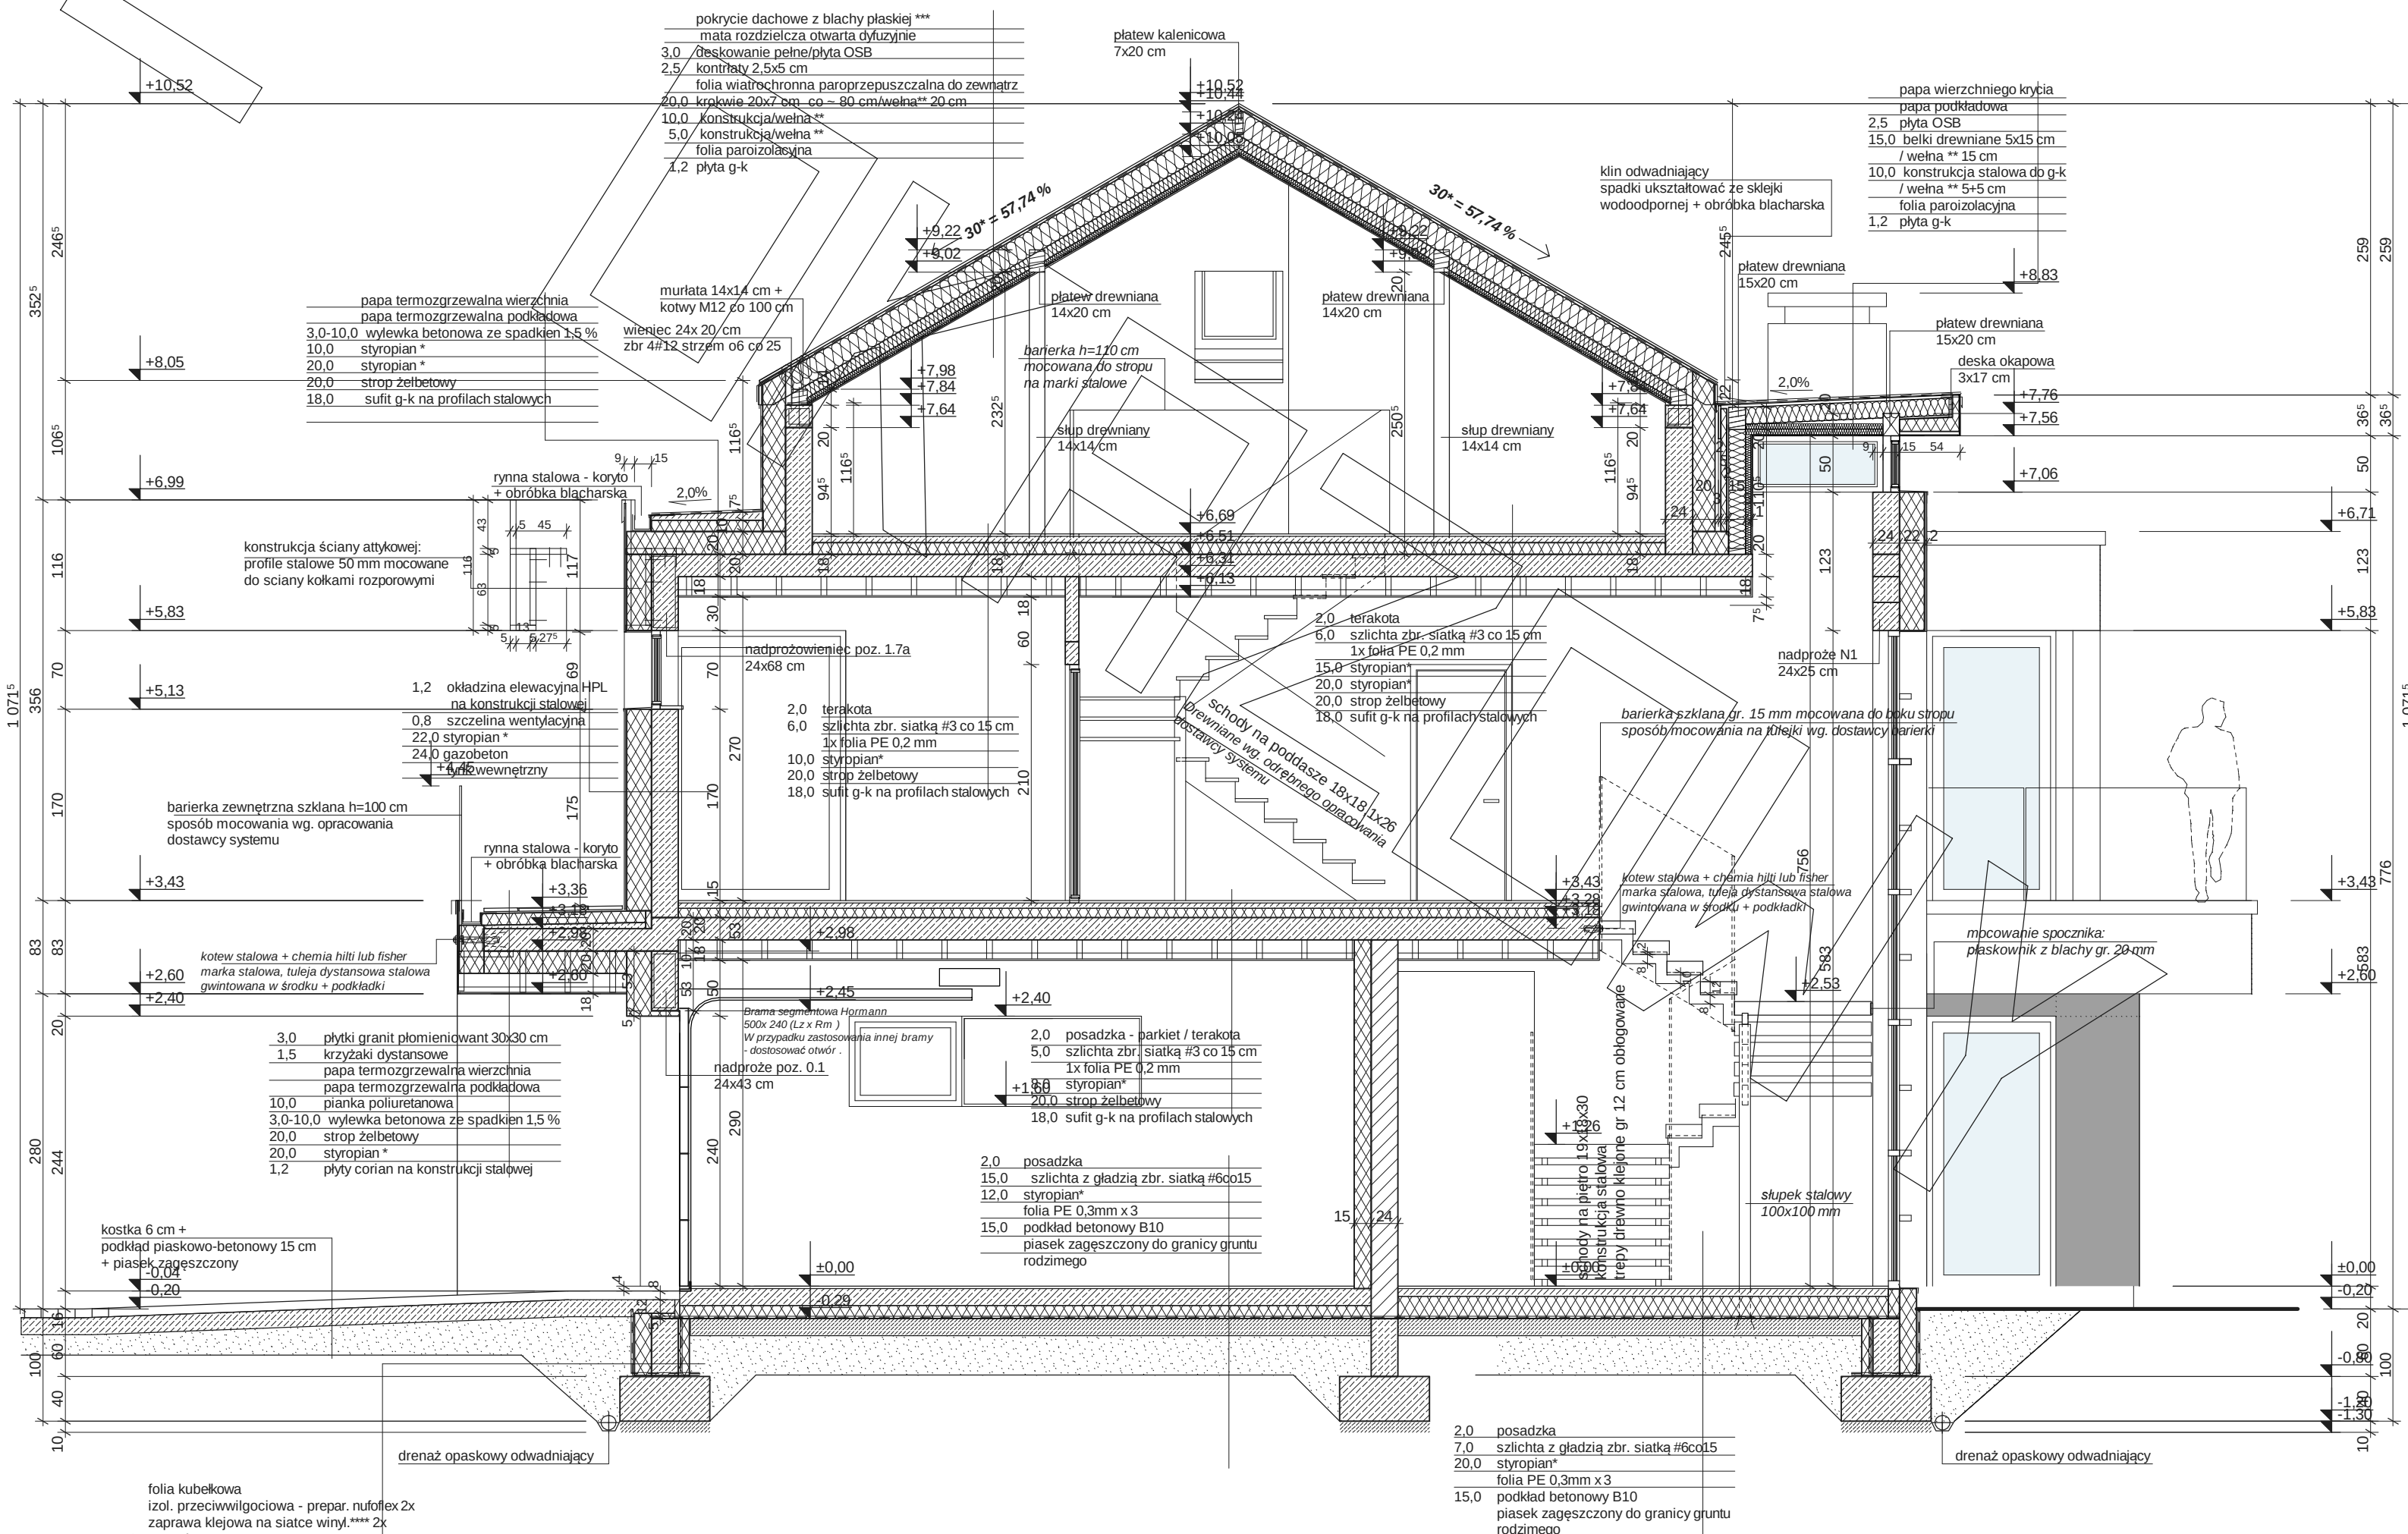

ELEWACJE

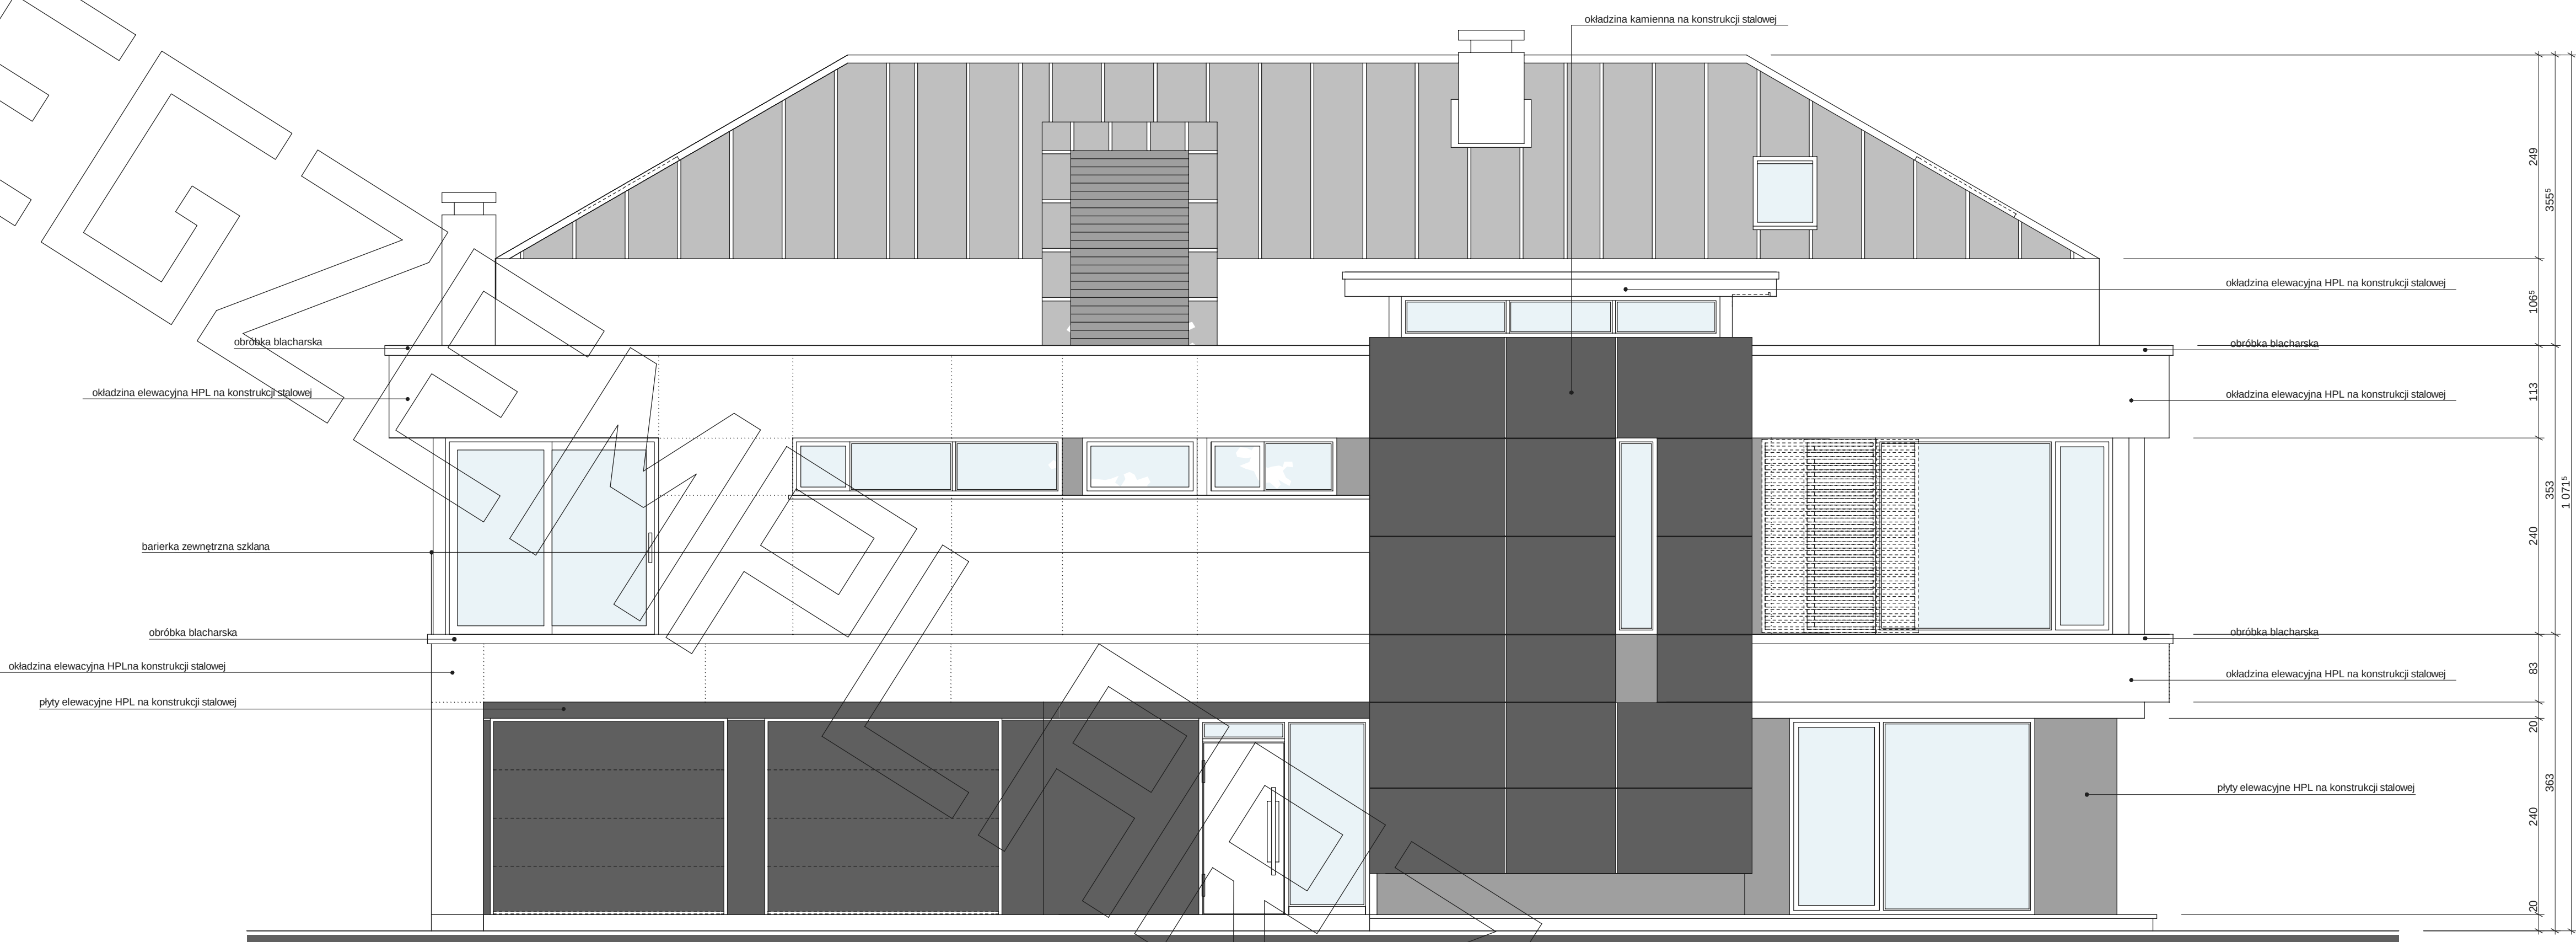

ELEWACJA FRONTOWA :



ELEWACJA BOCZNA :



ELEWACJA OGRODOWA / TYLNA :



ELEWACJA BOCZNA :