


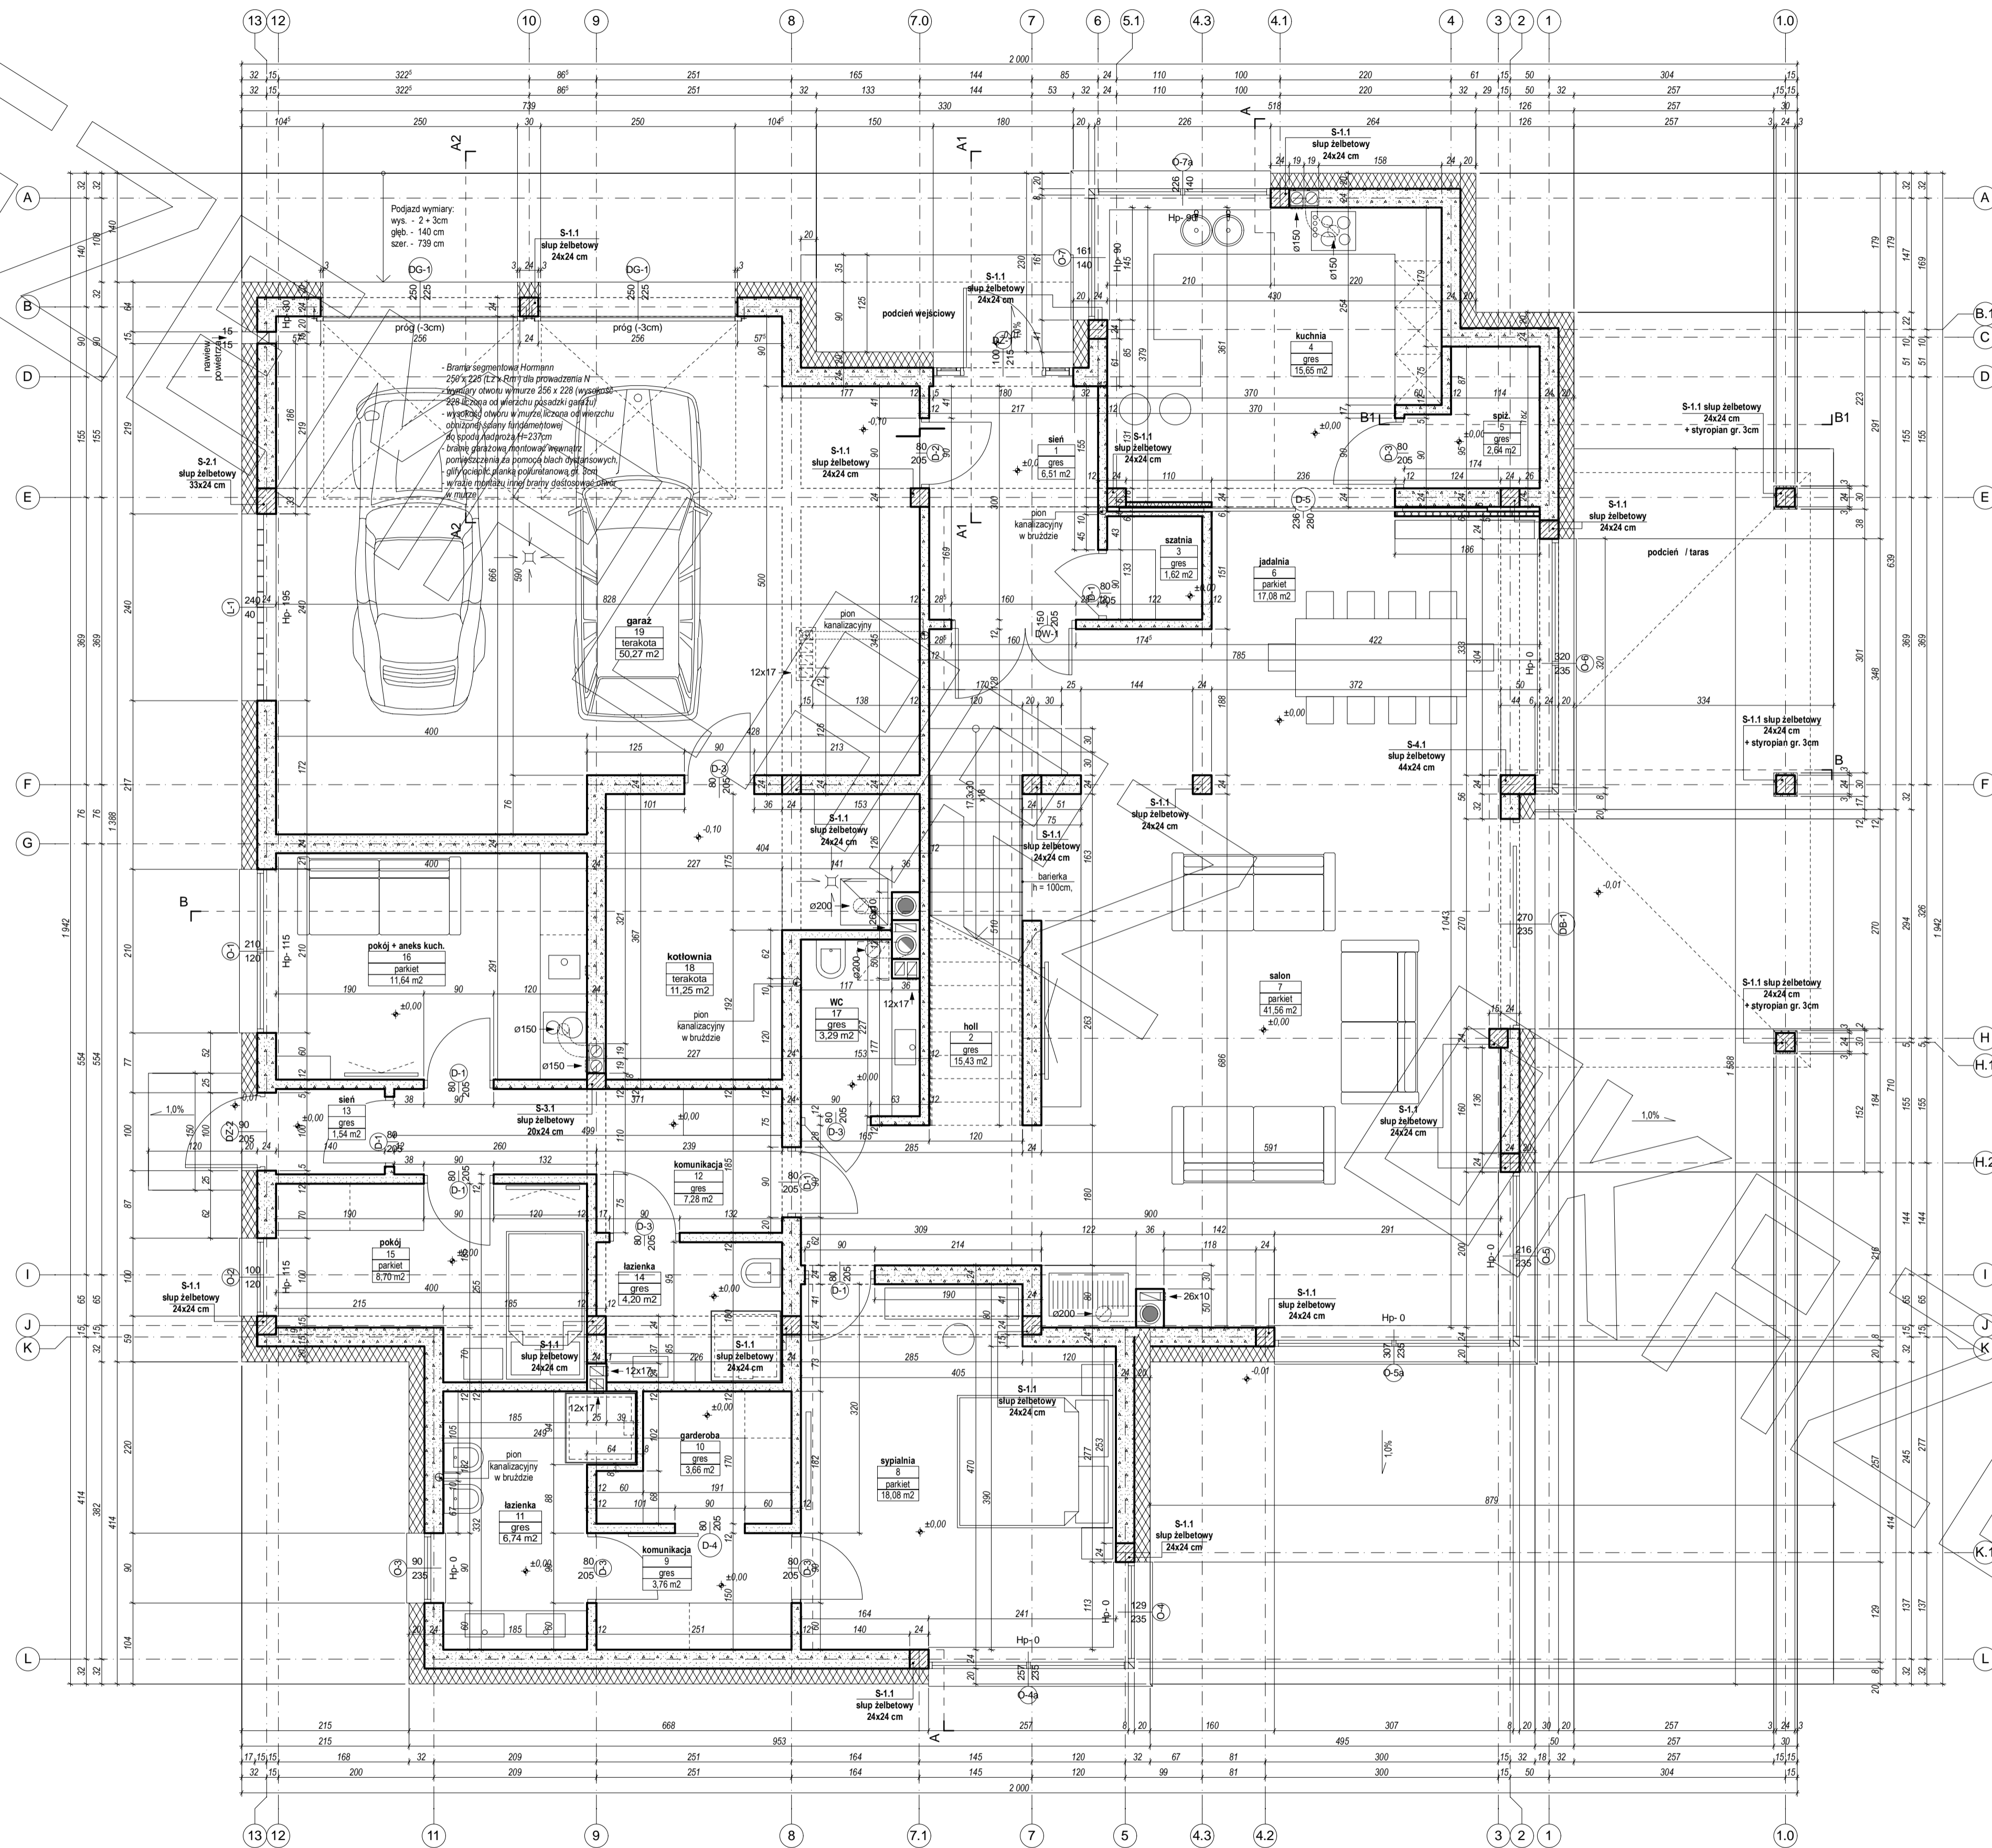
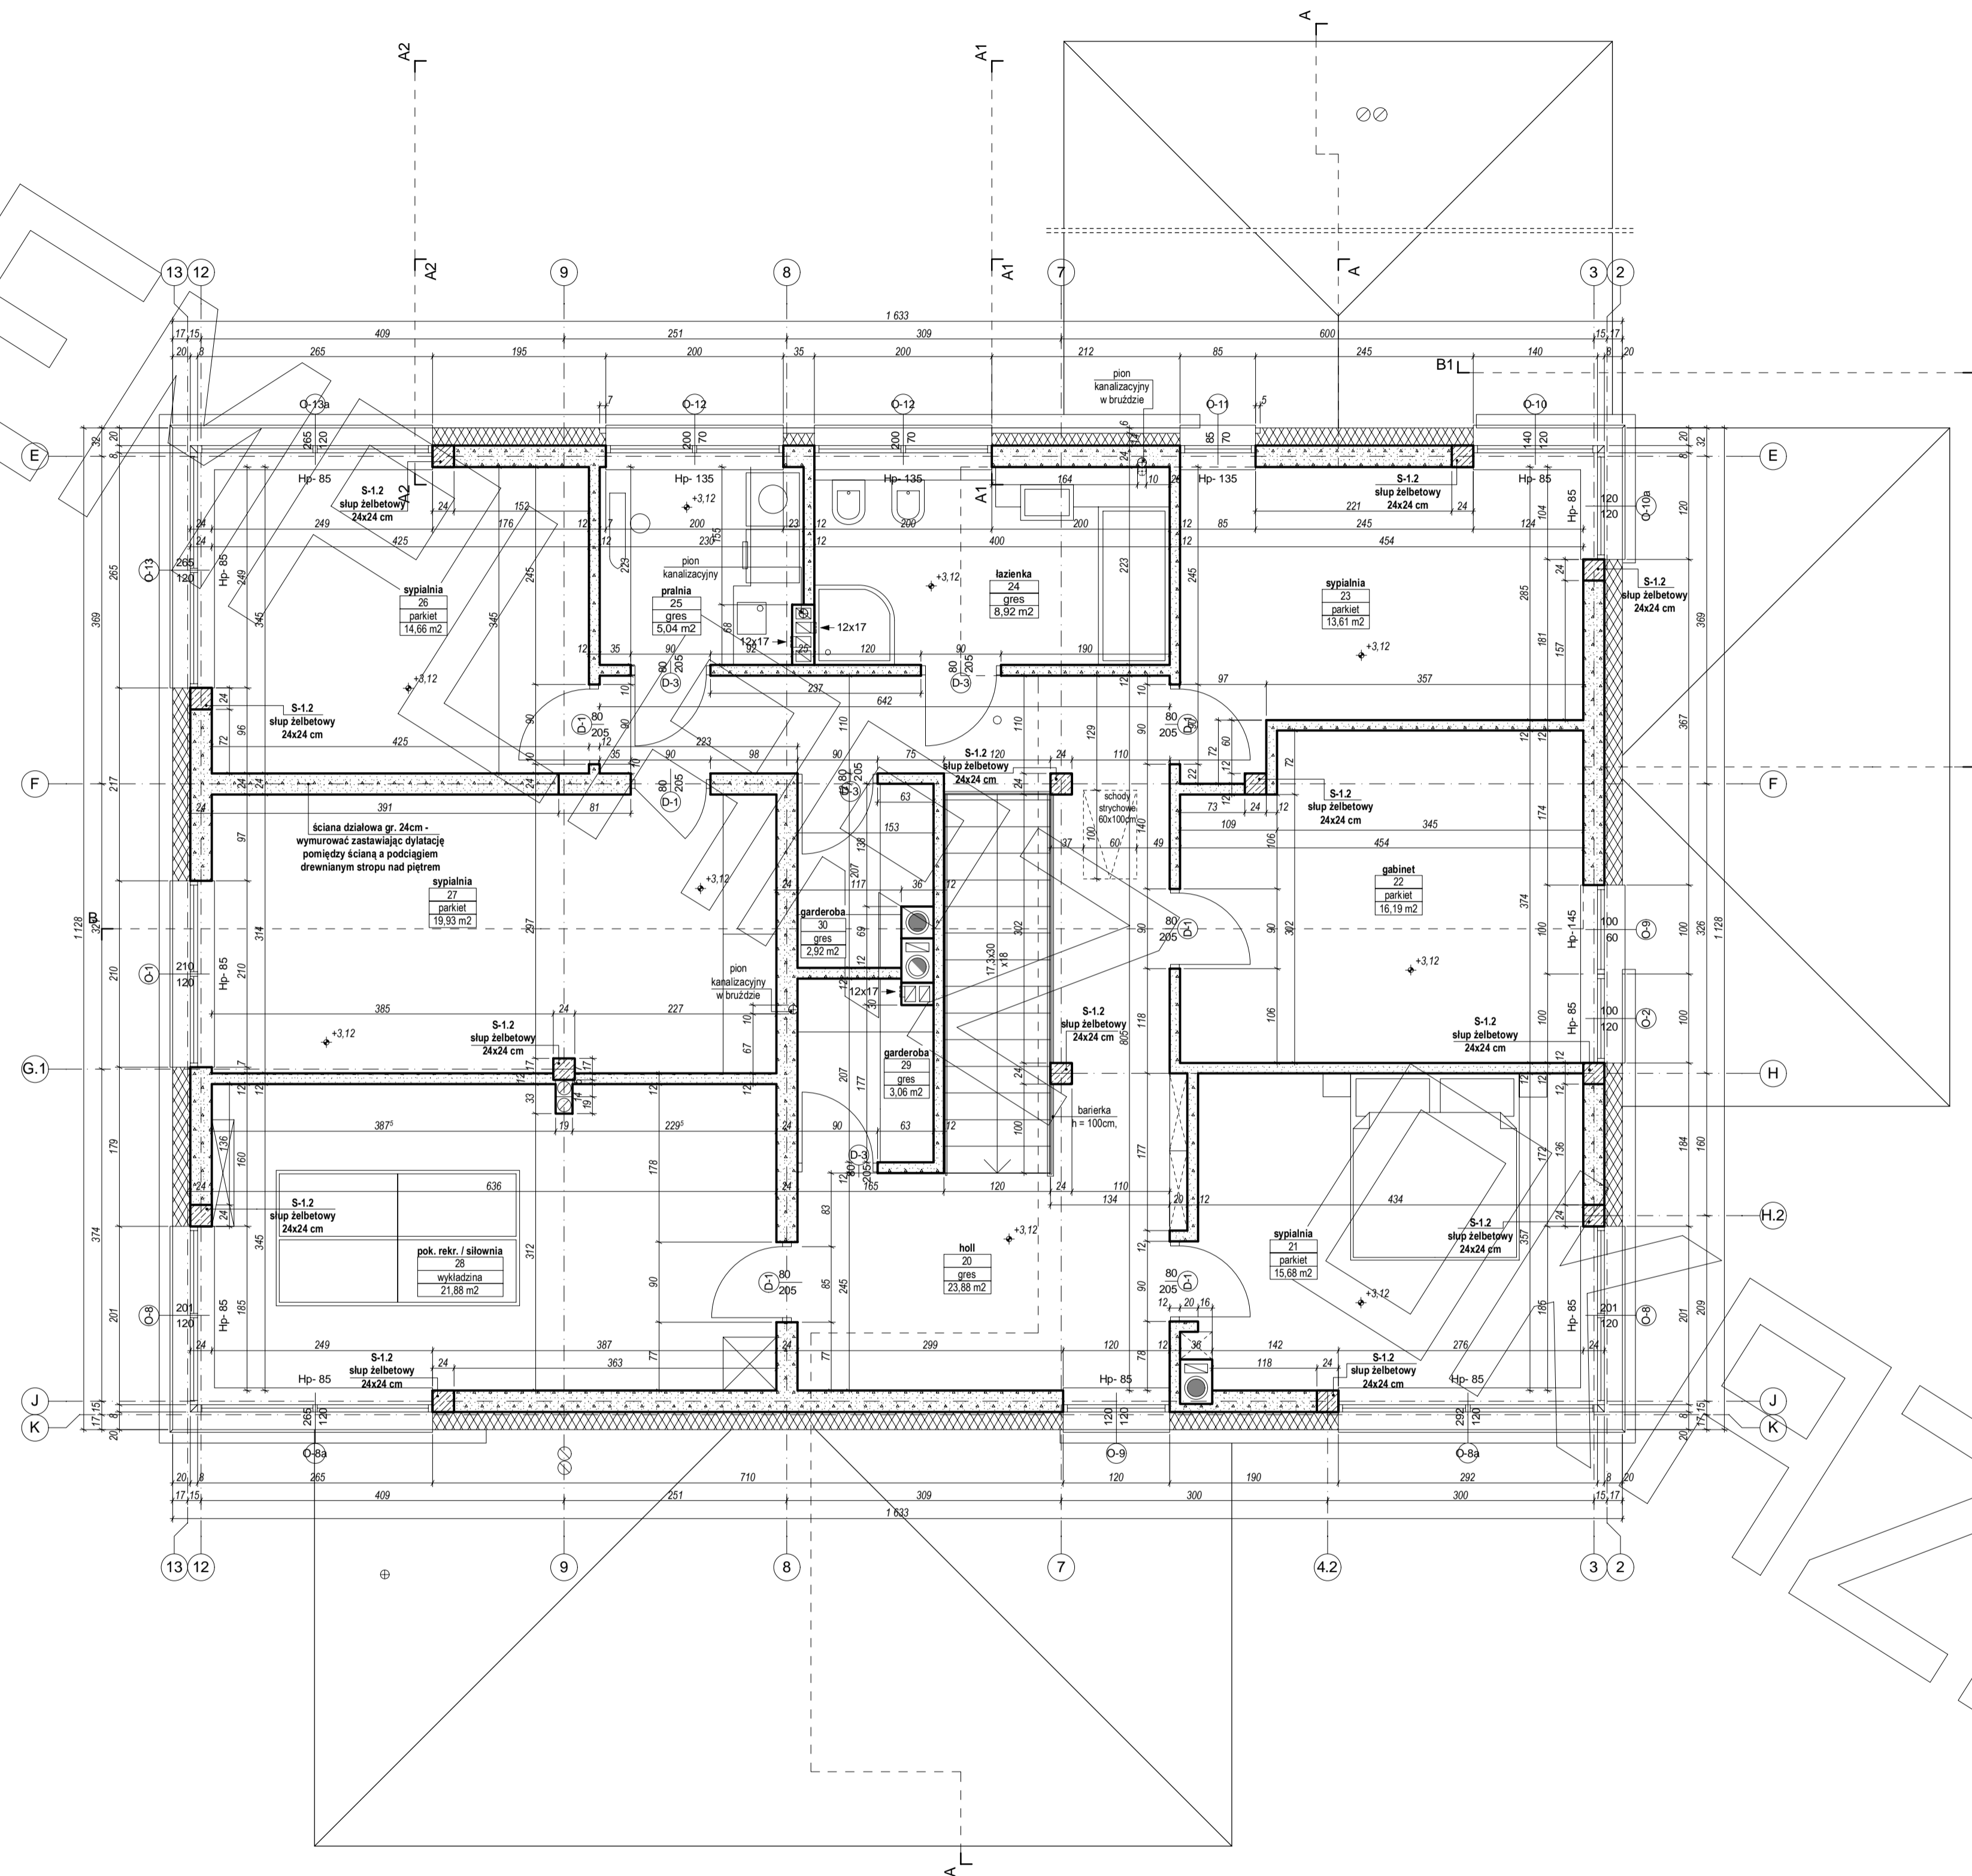



RZUT PARTERU

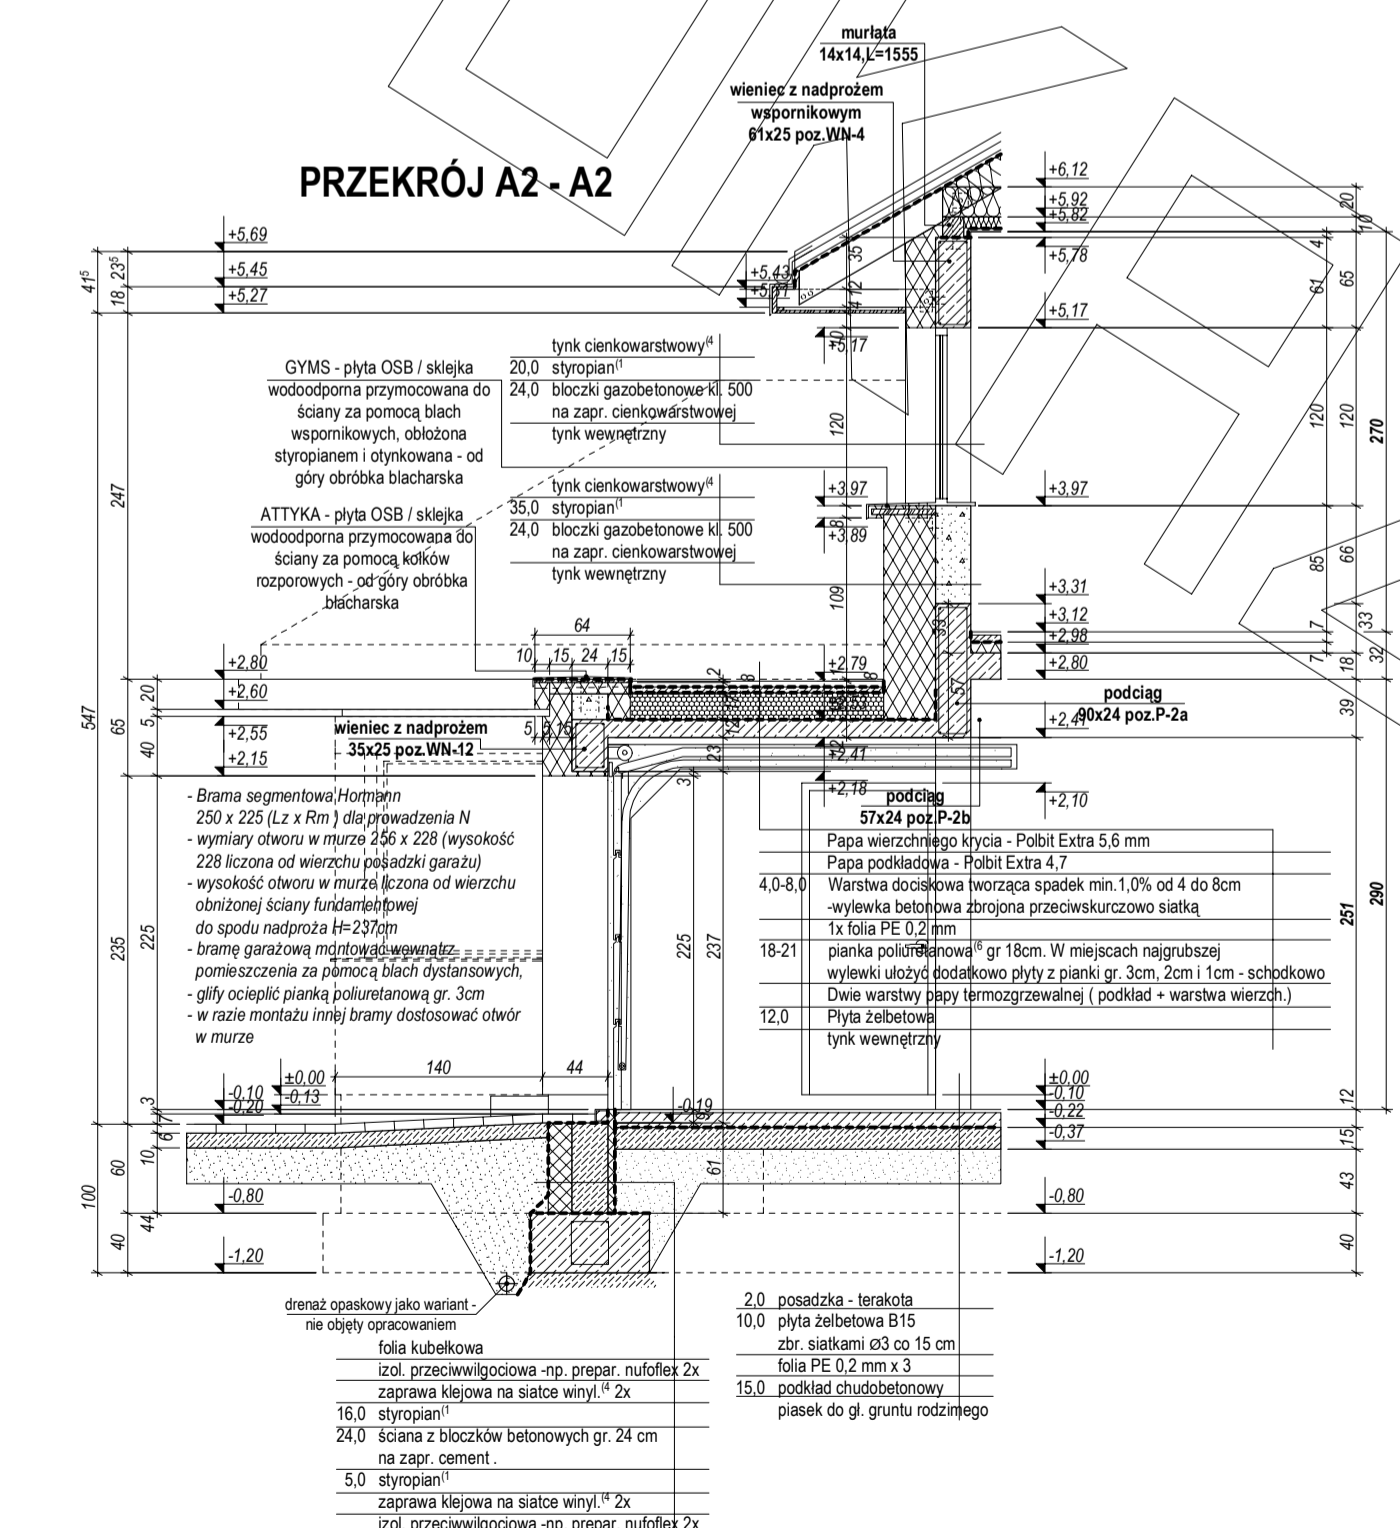


RZUT PIĘTRA

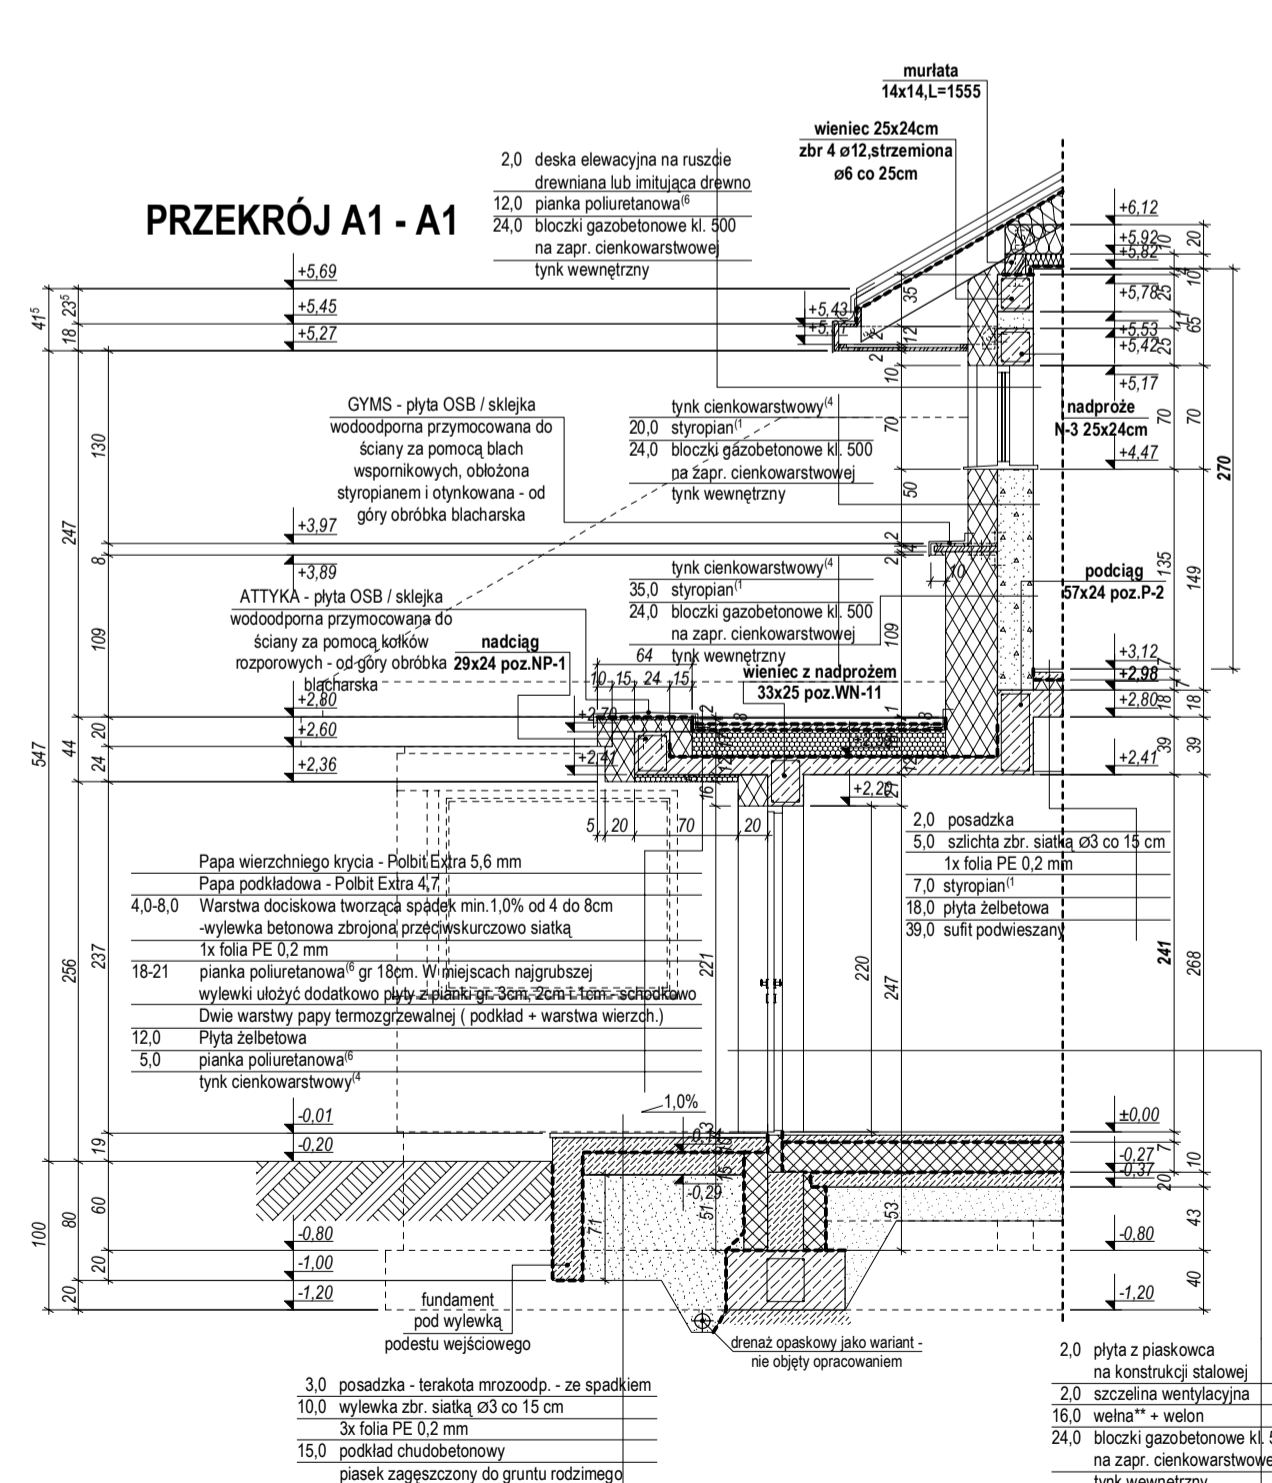

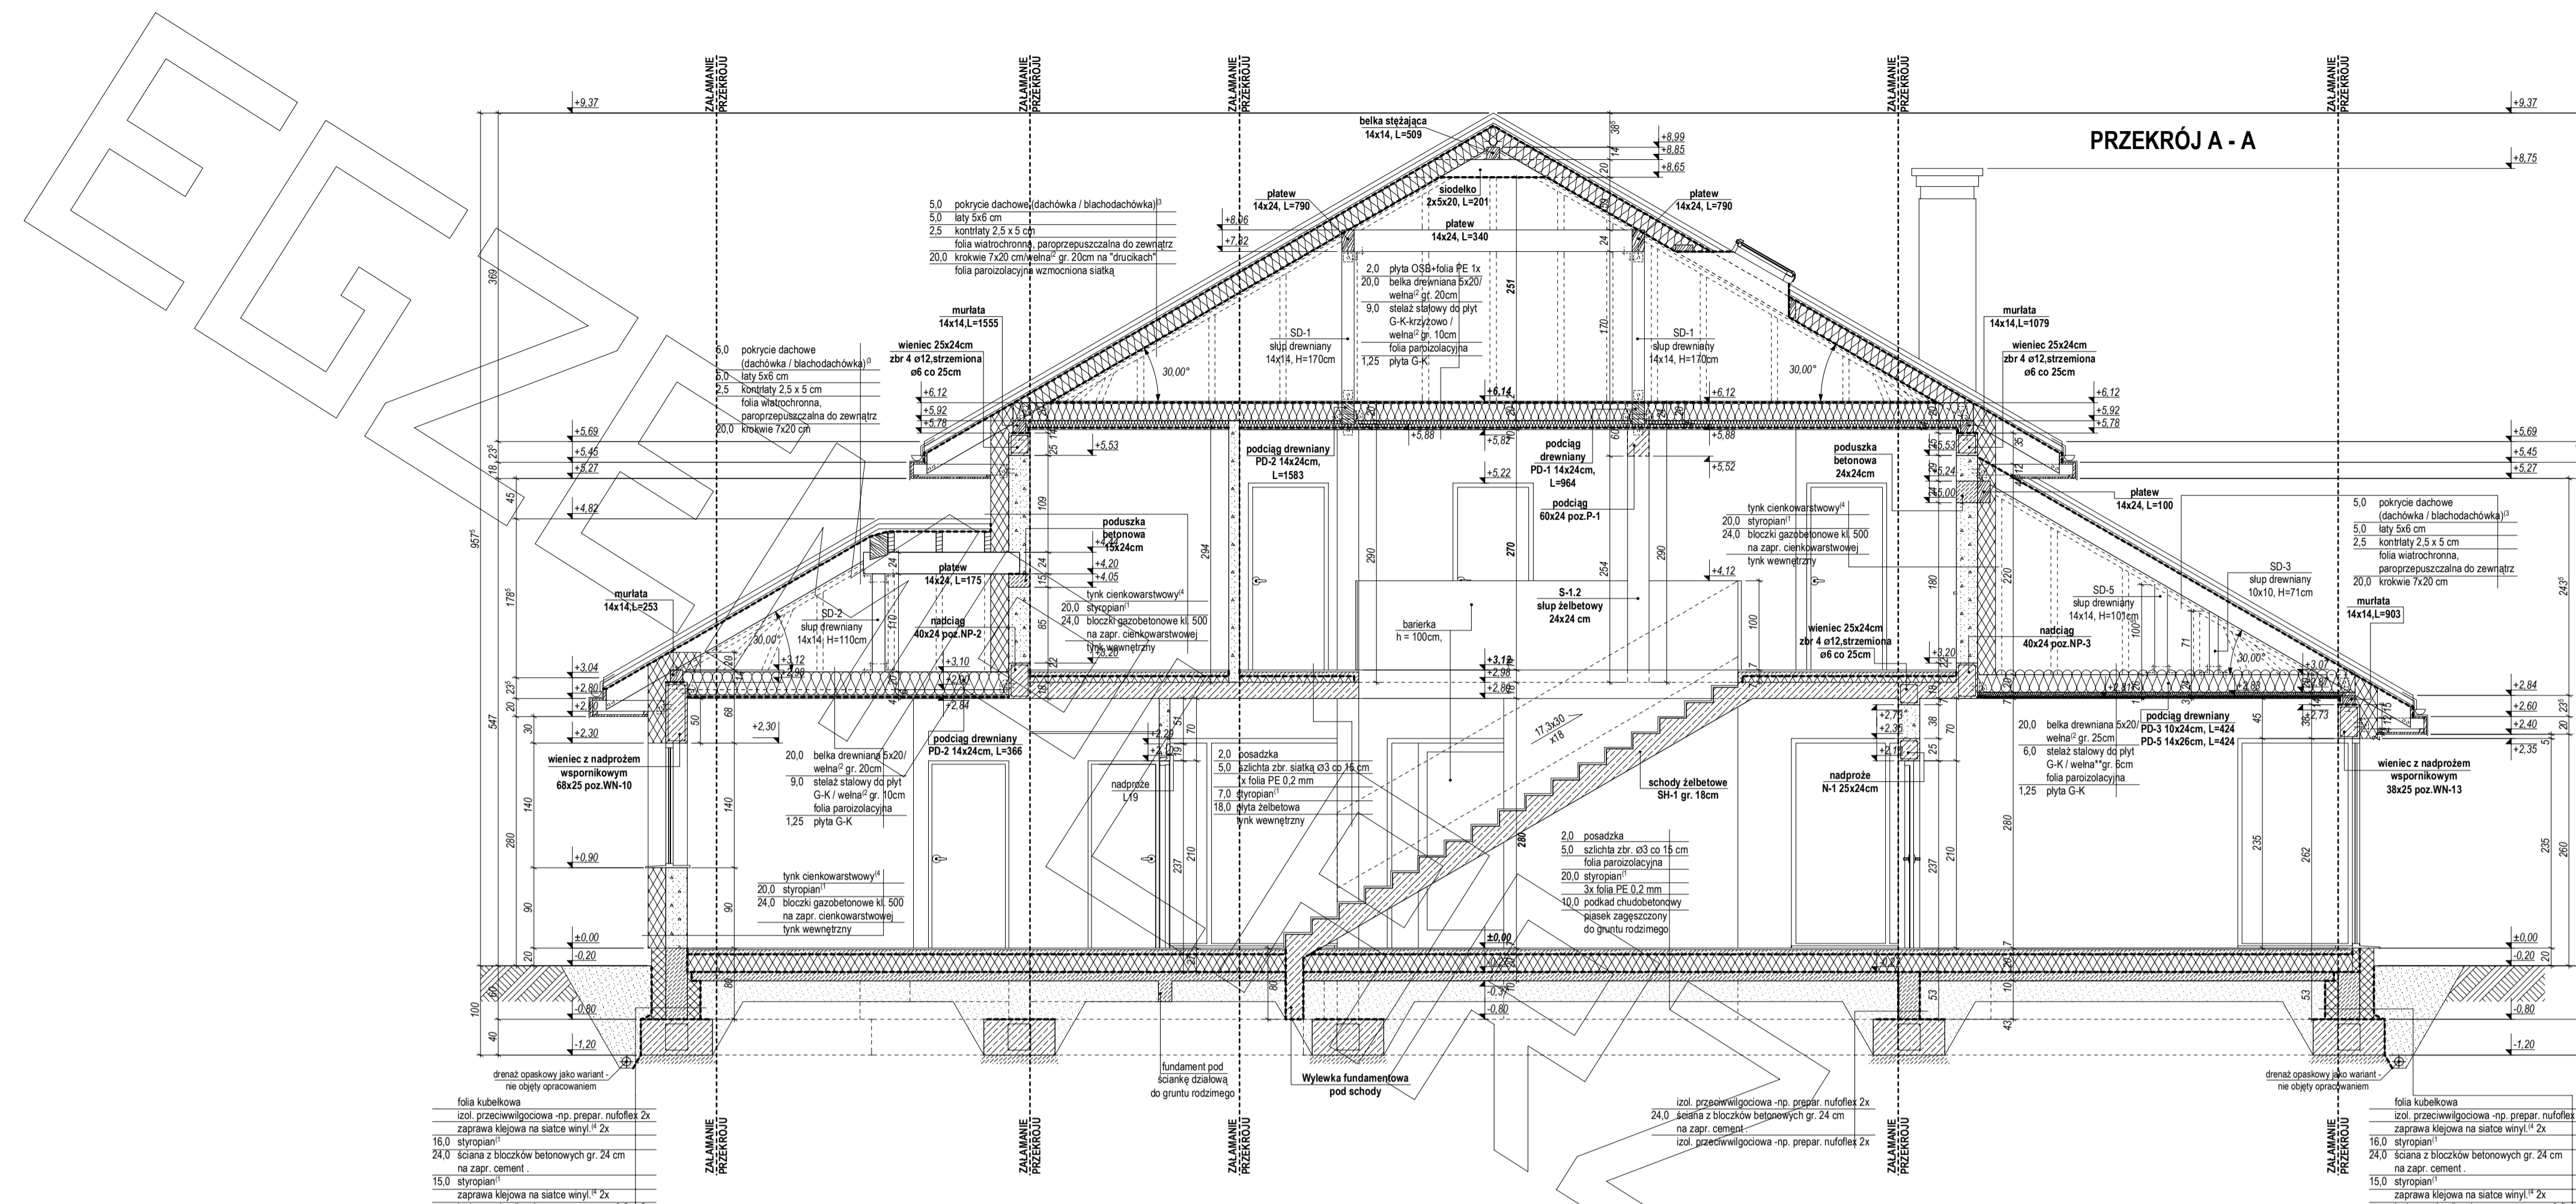


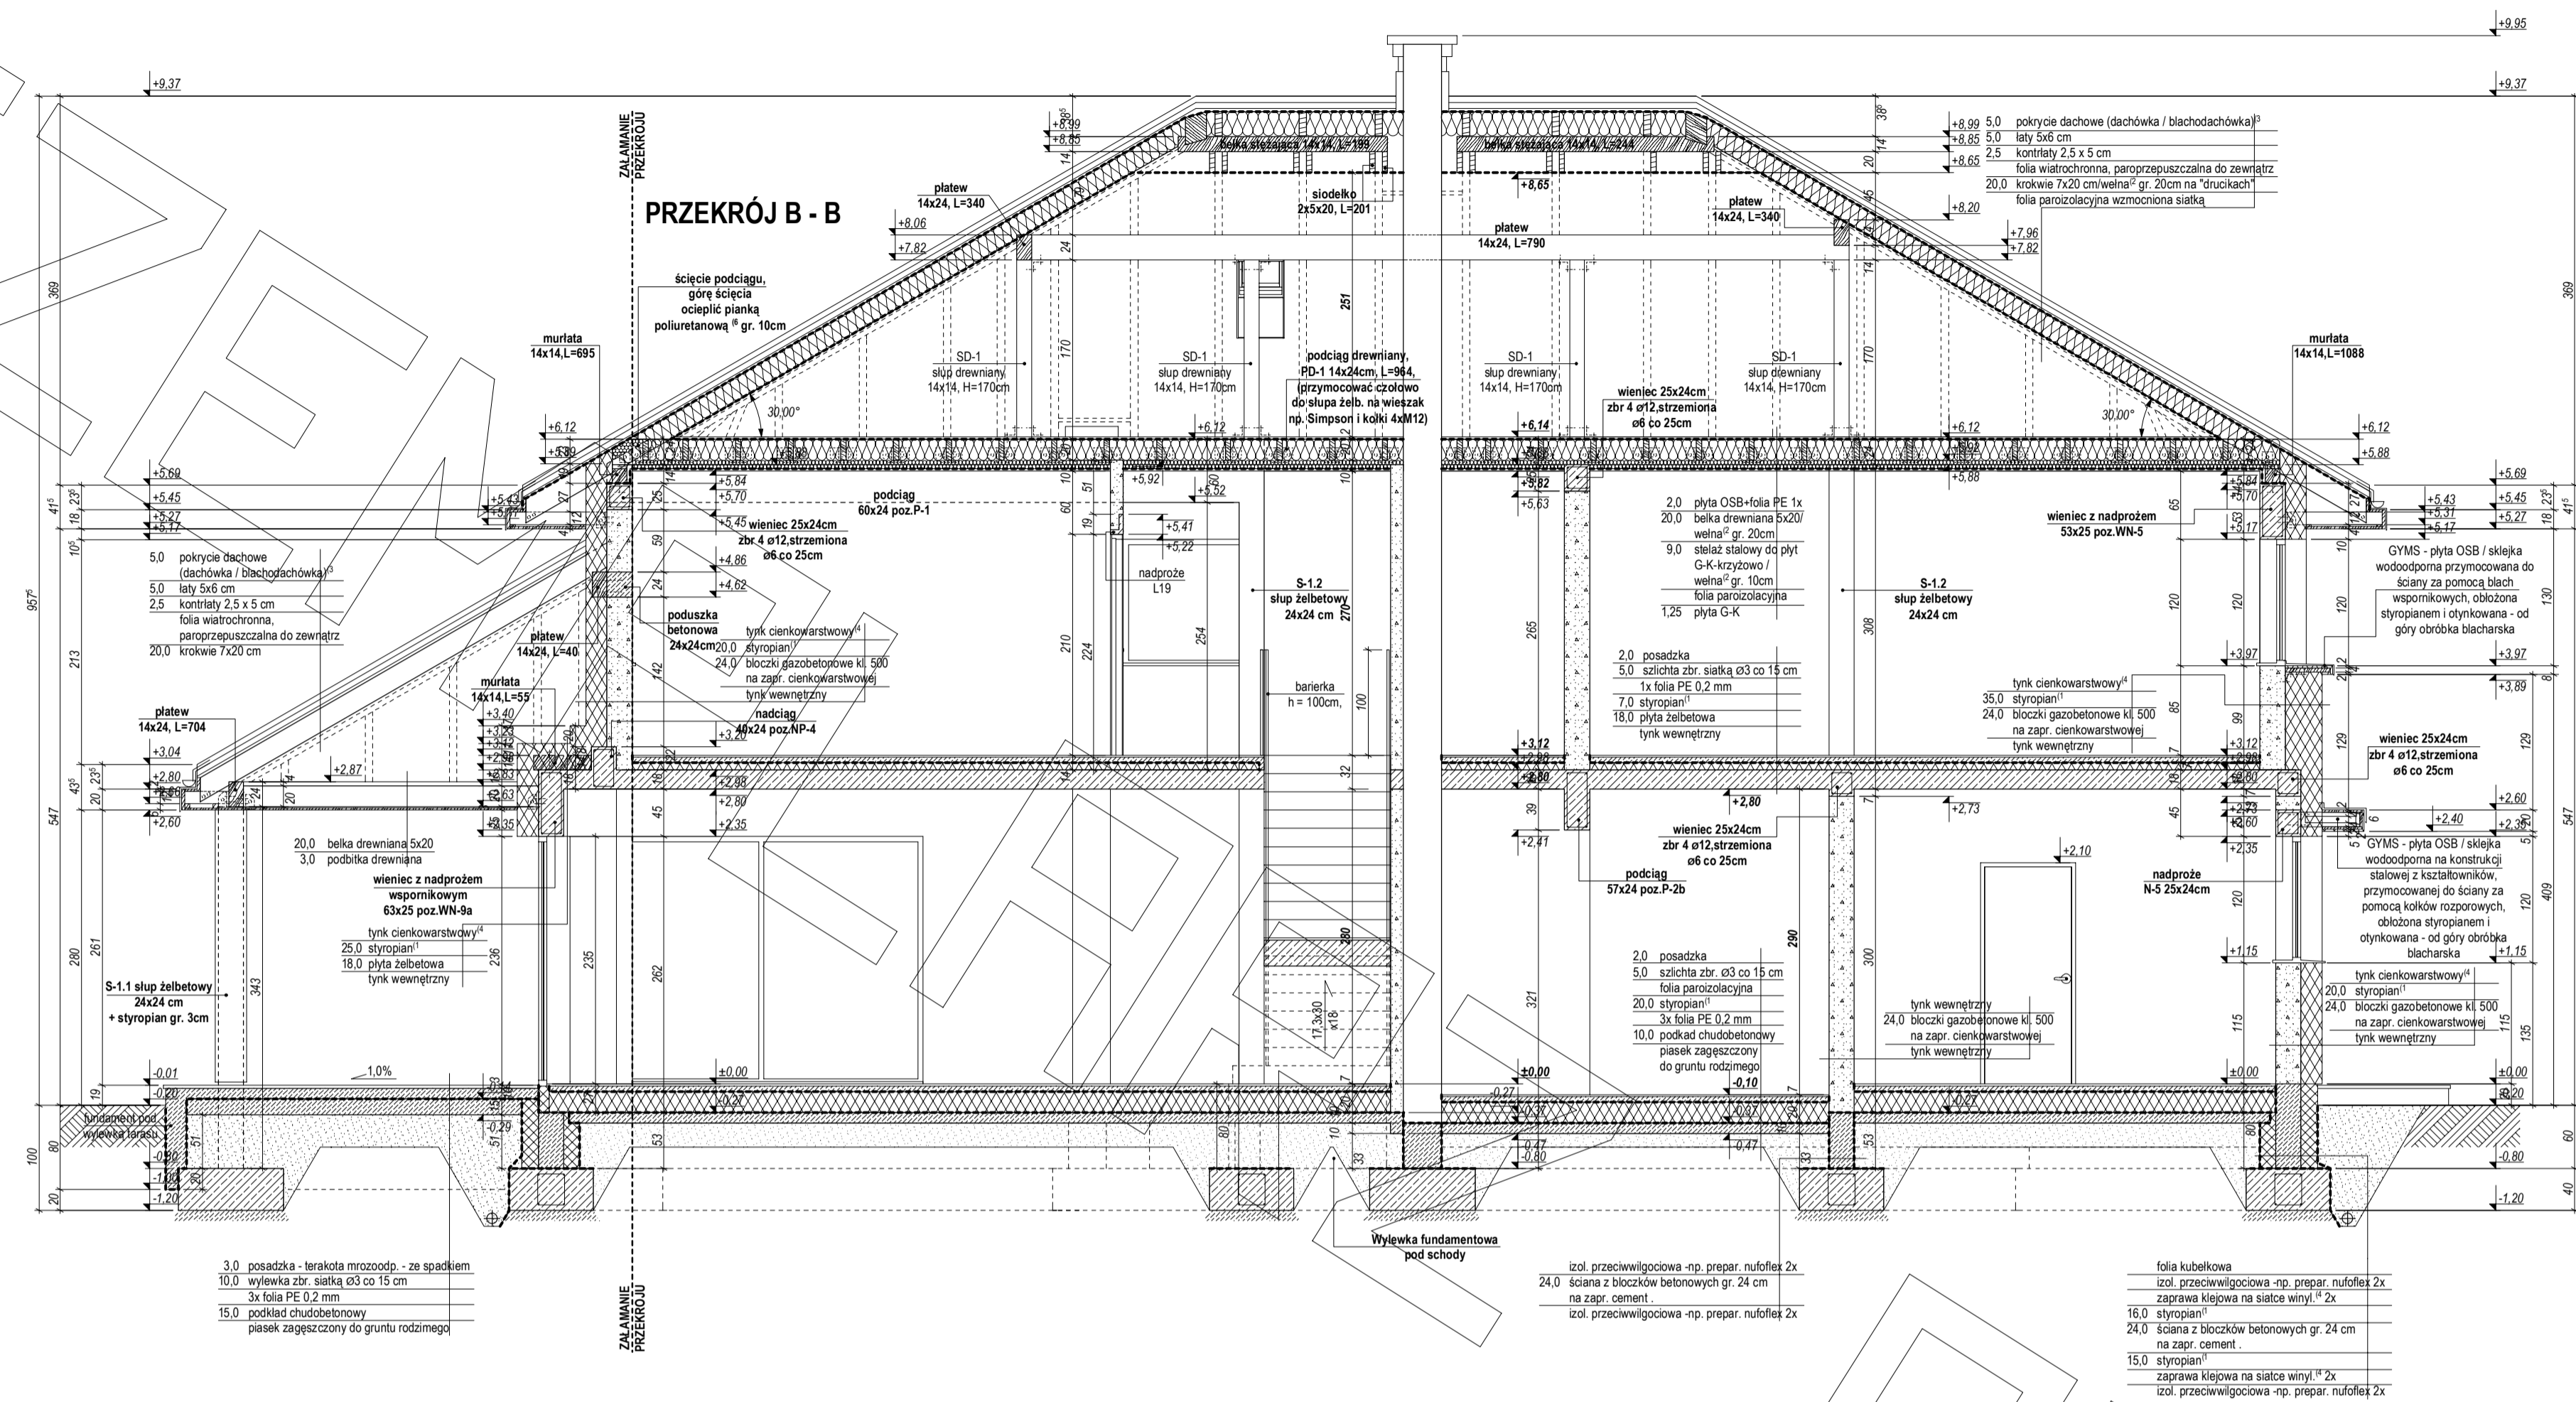

PRZEKRÓJ B1 - B1

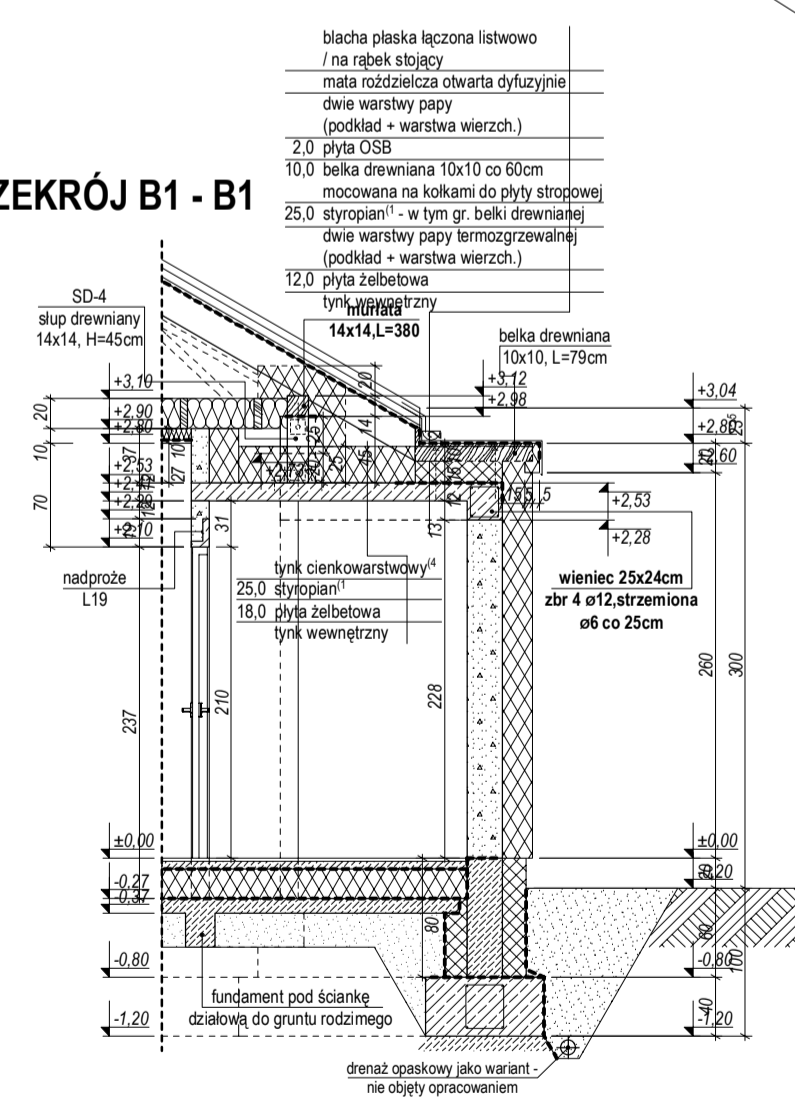

ELEWACJE

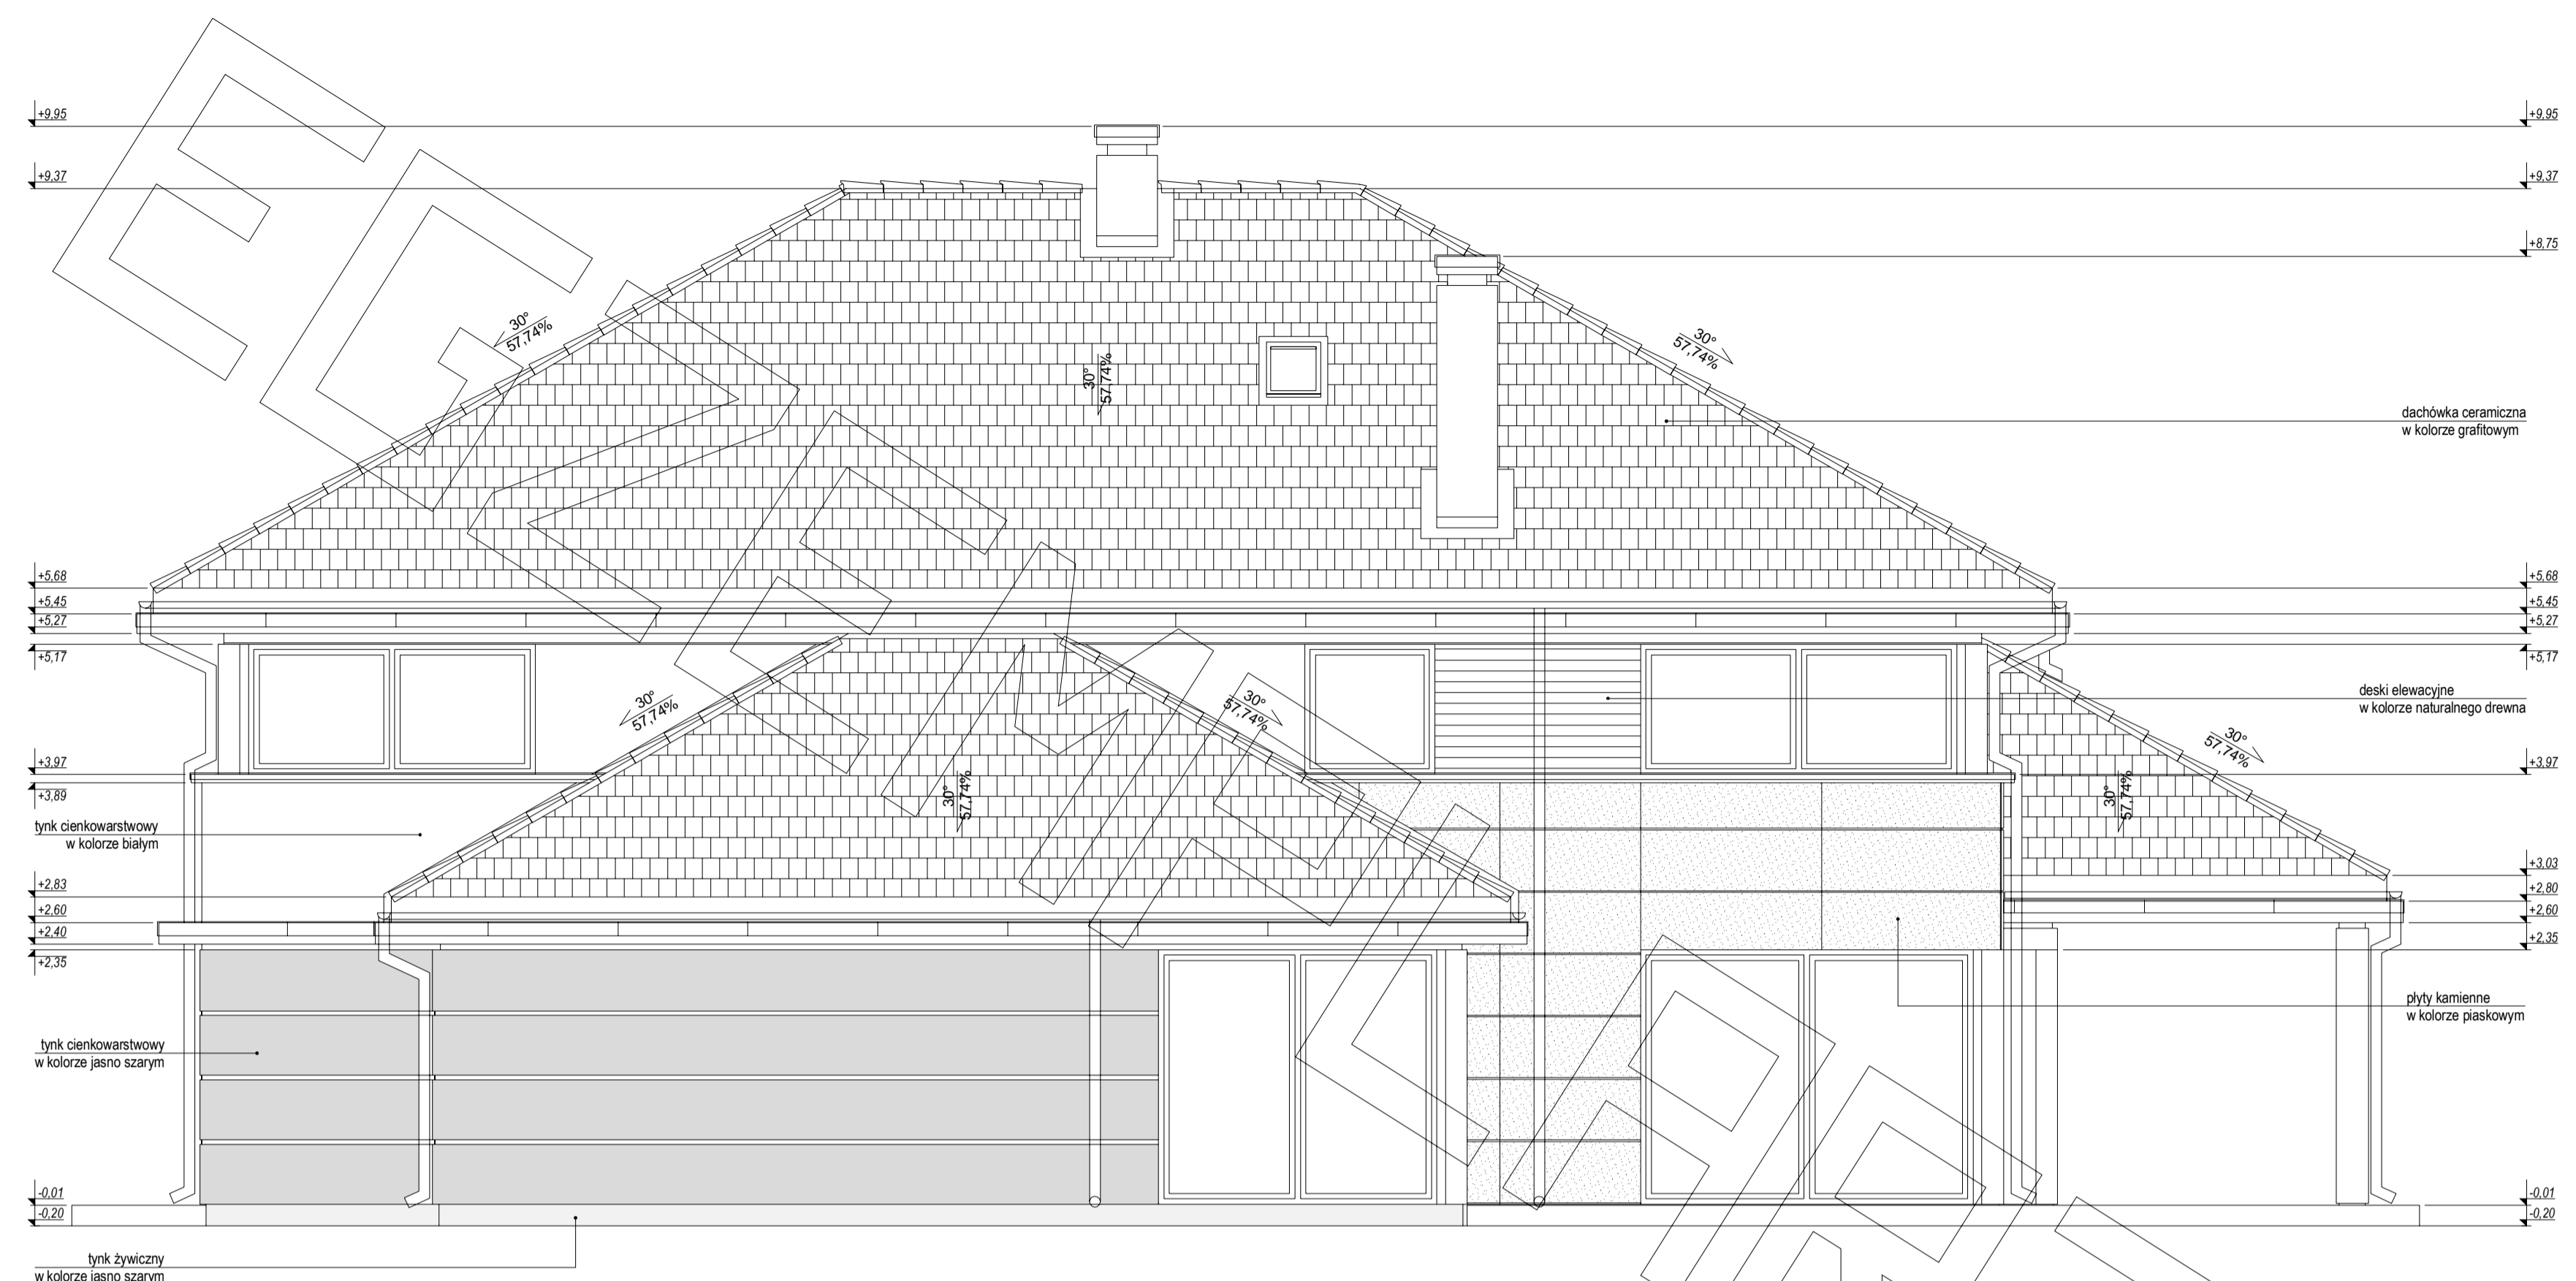

ELEWACJE

