



# RZUT PARTERU

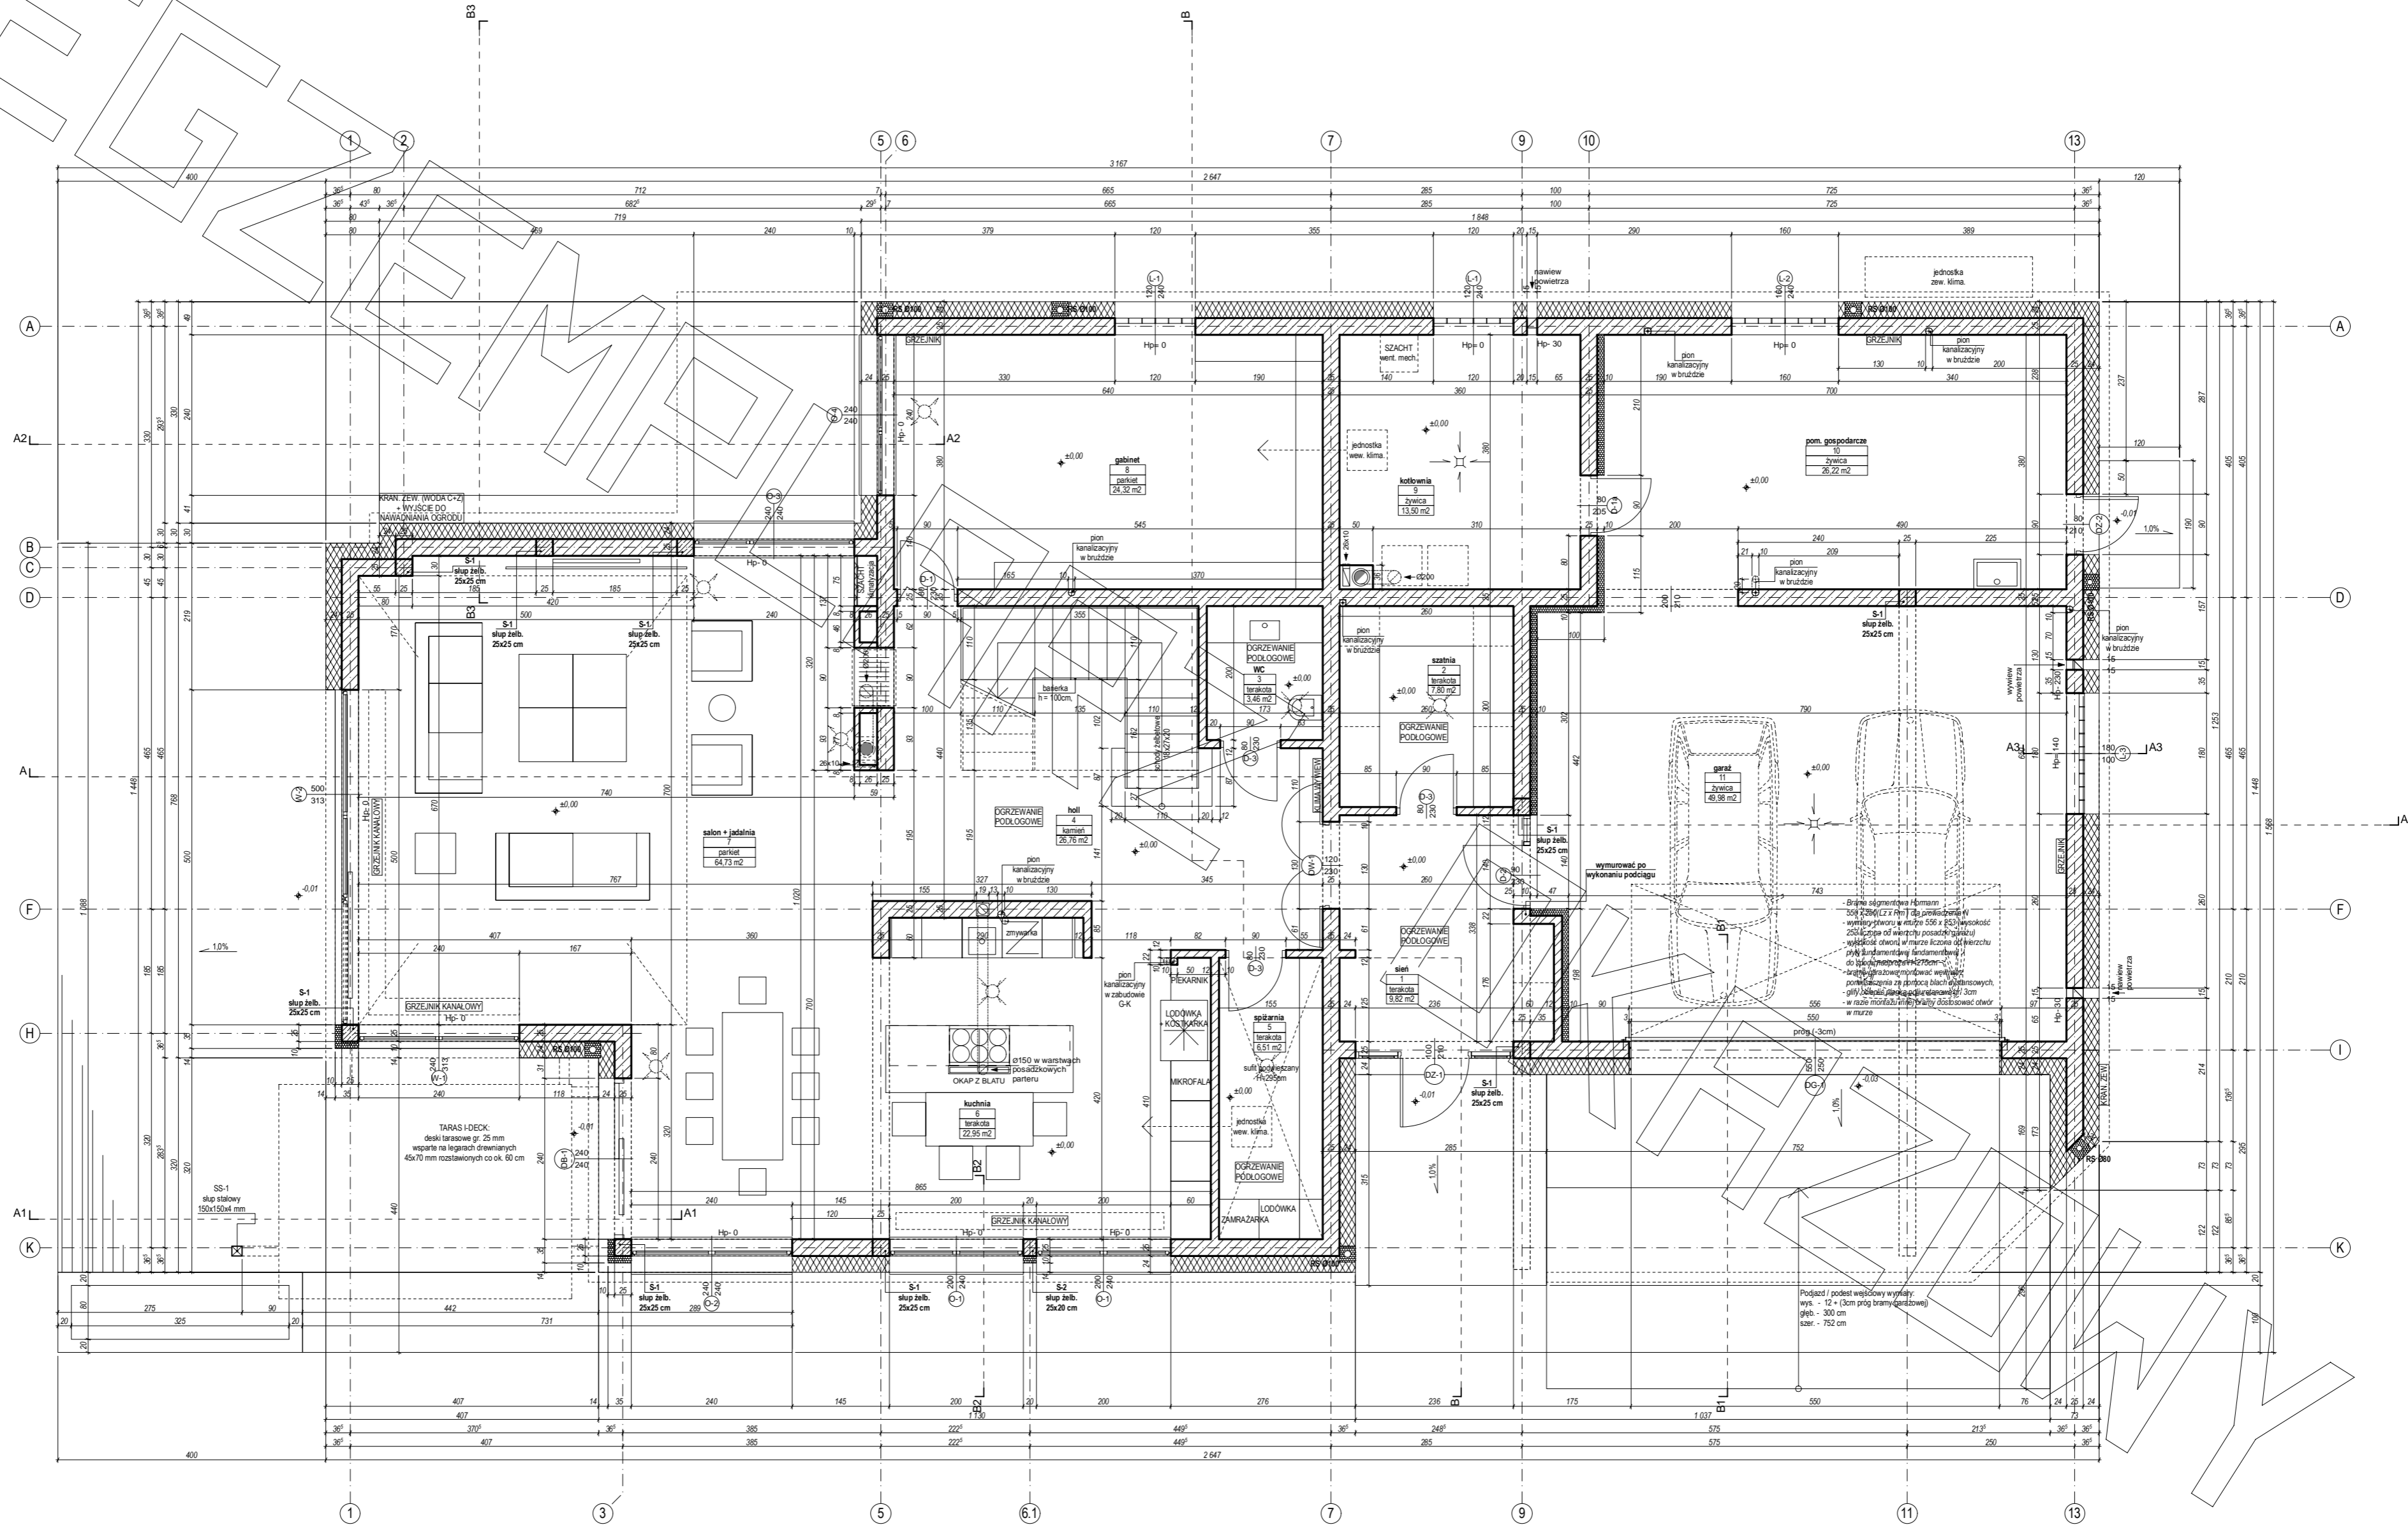

# RZUT PIĘTRA

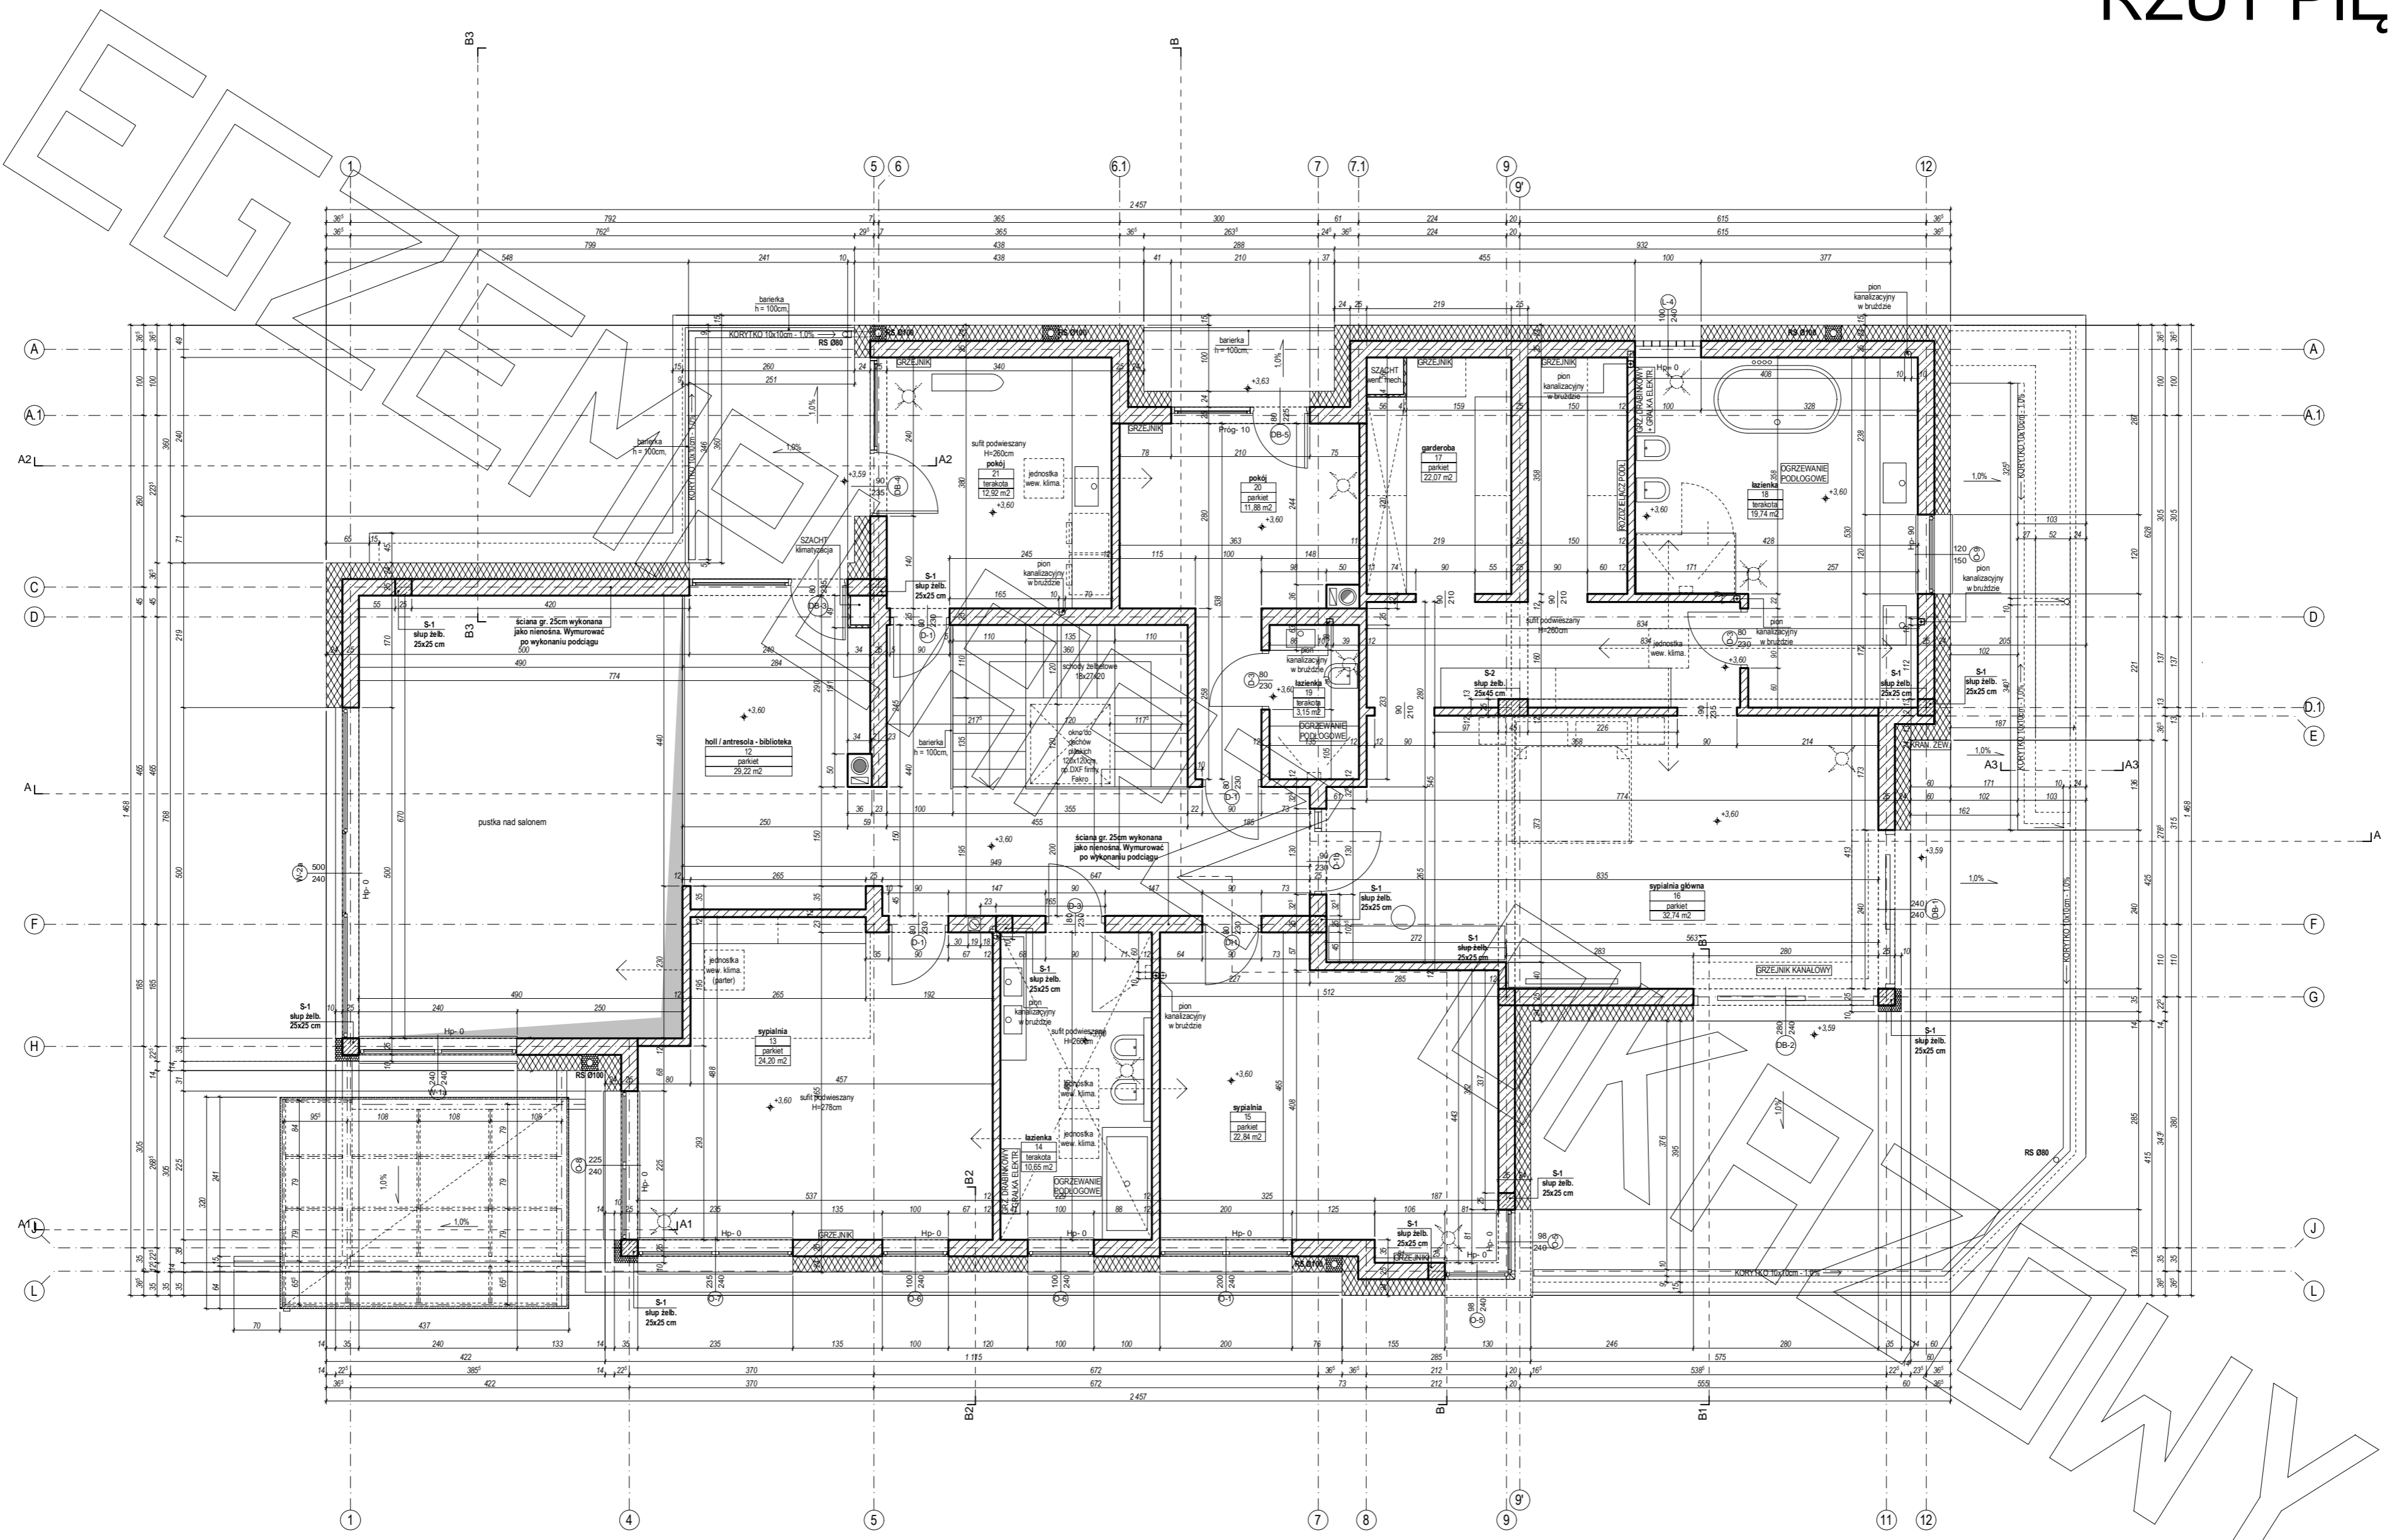




# ELEWACJE



elewacja frontowa:

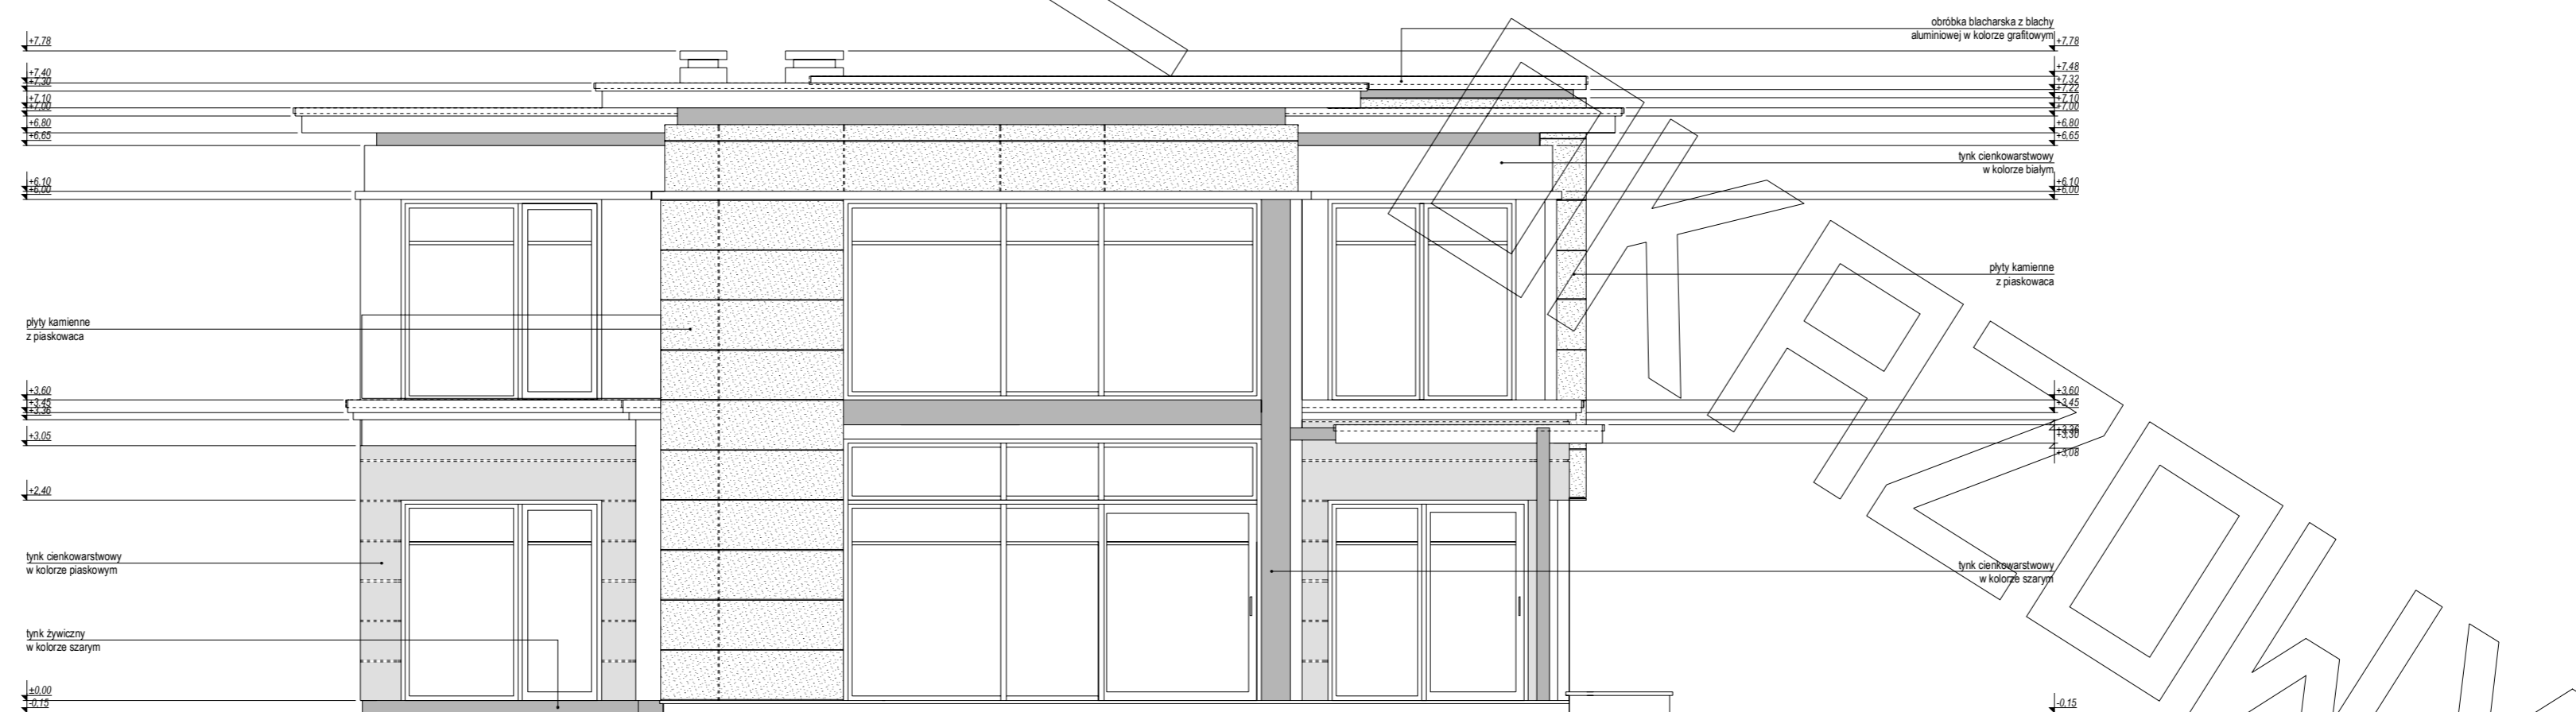

elewacja boczna:

