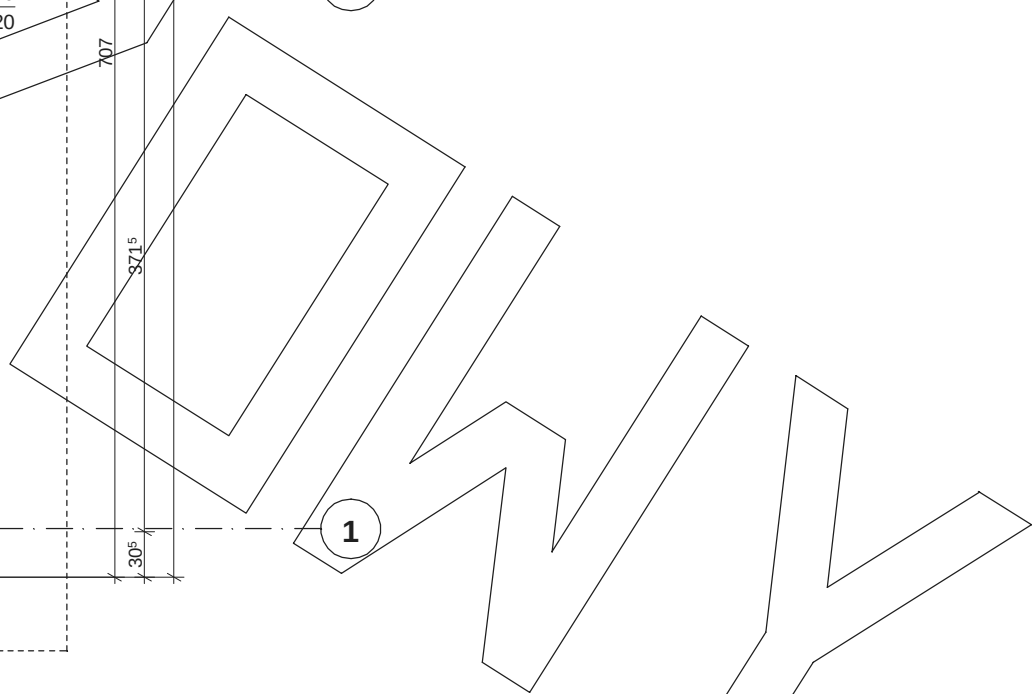


[illegible]

- wymiary otworu bramy garażowej 250x225cm
- bramę garażową montować wewnątrz pomieszczenia za pomocą kotew dystansowych
- głąb otworu bramy garażowej docieplić styropianem gr. 5cm
- w przypadku montażu innej bramy garażowej dostosować wielkość otworu i sposób montażu do wymogów producenta
- pozycje konstrukcyjne - patrz opracowanie konstrukcyjne
- Z.N. - zawór wentylacyjny nawiewny zamontowany w suficie pomieszczenia - patrz opracowanie instalacji
- Z.W. - zawór wentylacyjny wyciągowy zamontowany w suficie pomieszczenia - patrz opracowanie instalacji

RZUT PODDA

Architectural floor plan of a residential building, showing the basement level. The plan includes various rooms and their dimensions:

- Room 18:** sypialnia / pow. podłogi, A: 32,55 m²
- Room 17:** sypialnia / pow. podłogi, A: 30,12 m²
- Room 16:** sypialnia / pow. podłogi, A: 21,72 m²
- Room 15:** sypialnia / pow. podłogi, A: 30,77 m²
- Room 14:** sypialnia / pow. podłogi, A: 21,75 m²
- Room 13:** sypialnia / pow. podłogi, A: 2,93 m²
- Room 12:** sypialnia / pow. podłogi, A: 2,93 m²
The plan also shows a kitchen (kuchnia), living room (salon), dining room (jadalnia), and a bathroom (łazienka). The staircase (schody) is located in the center of the plan. The garage (garaż) is located on the right side of the plan. The plan is detailed with dimensions, room numbers, and area calculations. A large watermark 'ARCHITECT' is visible across the drawing.



Uwagi:

- przed złożeniem zamówienia bele stropowych wszystkie długości należy zweryfikować na budowie
- pozycje konstrukcyjne - patrz opracowanie konstrukcyjne
- drewniana konstr. ścian szkieletowych nie została uwzględniona w zestawieniu materiałowym

PRZEKRÓJ

Uwagi :
- przewody spalinowe odizolować od konstrukcji drewnianej
- 3 cm wełna min. + folia aluminiowa (p-poż)
- muryłaty mocować do wieńca na kotwy M12 co 100 cm
- wiązary mocowane do ścian za pomocą łączówek,
śruby M12 i kołki do betonu
- pozycje konstrukcyjne - patrz opracowanie konstrukcyjne
- konstr. podbitki okapowej mocować do ścian za pomocą
łączówek, śruby M12 i kołki do betonu

proponowane rodzaje styropianu w zależności od miejsca zastosowania:
1. balkon/podłoga (w tym na gruncie) - "Termo Organika dach - podłoga"
2. dach / stropodach - "Termo Organika dach - podłoga"
3. ściany zewnętrzne - "Termo Organika fasada"
4. fundamenty - "Termo Organika fundament"
dla budynków o podwyższonej energooszczędności:
1. balkon/podłoga (w tym na gruncie) - "Termo Organika Termorium dach - podłoga"
2. ściany zewnętrzne - "Termo Organika Termorium Plus fasada"
3. fundamenty - "Termo Organika Termorium fundament"
proponowana wełna mineralna/szklana w zależności od miejsca zastosowania:
1. Wełna Knauf Insulation w Ecosse Technology
2. dach skośny - Classic 032; Classic 035; Unifit 035; Unifit 039
3. strop drewniany - Classic 038; Classic 044
4. fasada wentylowana - TP 116; TP 435 B; TP 425 B; TPM 135
**** deska elewacyjna Cedral
***** w razie zmiany materiału np. na styropian lub wełnę mineralną grubość ocieplenia dostosować do obowiązujących przepisów

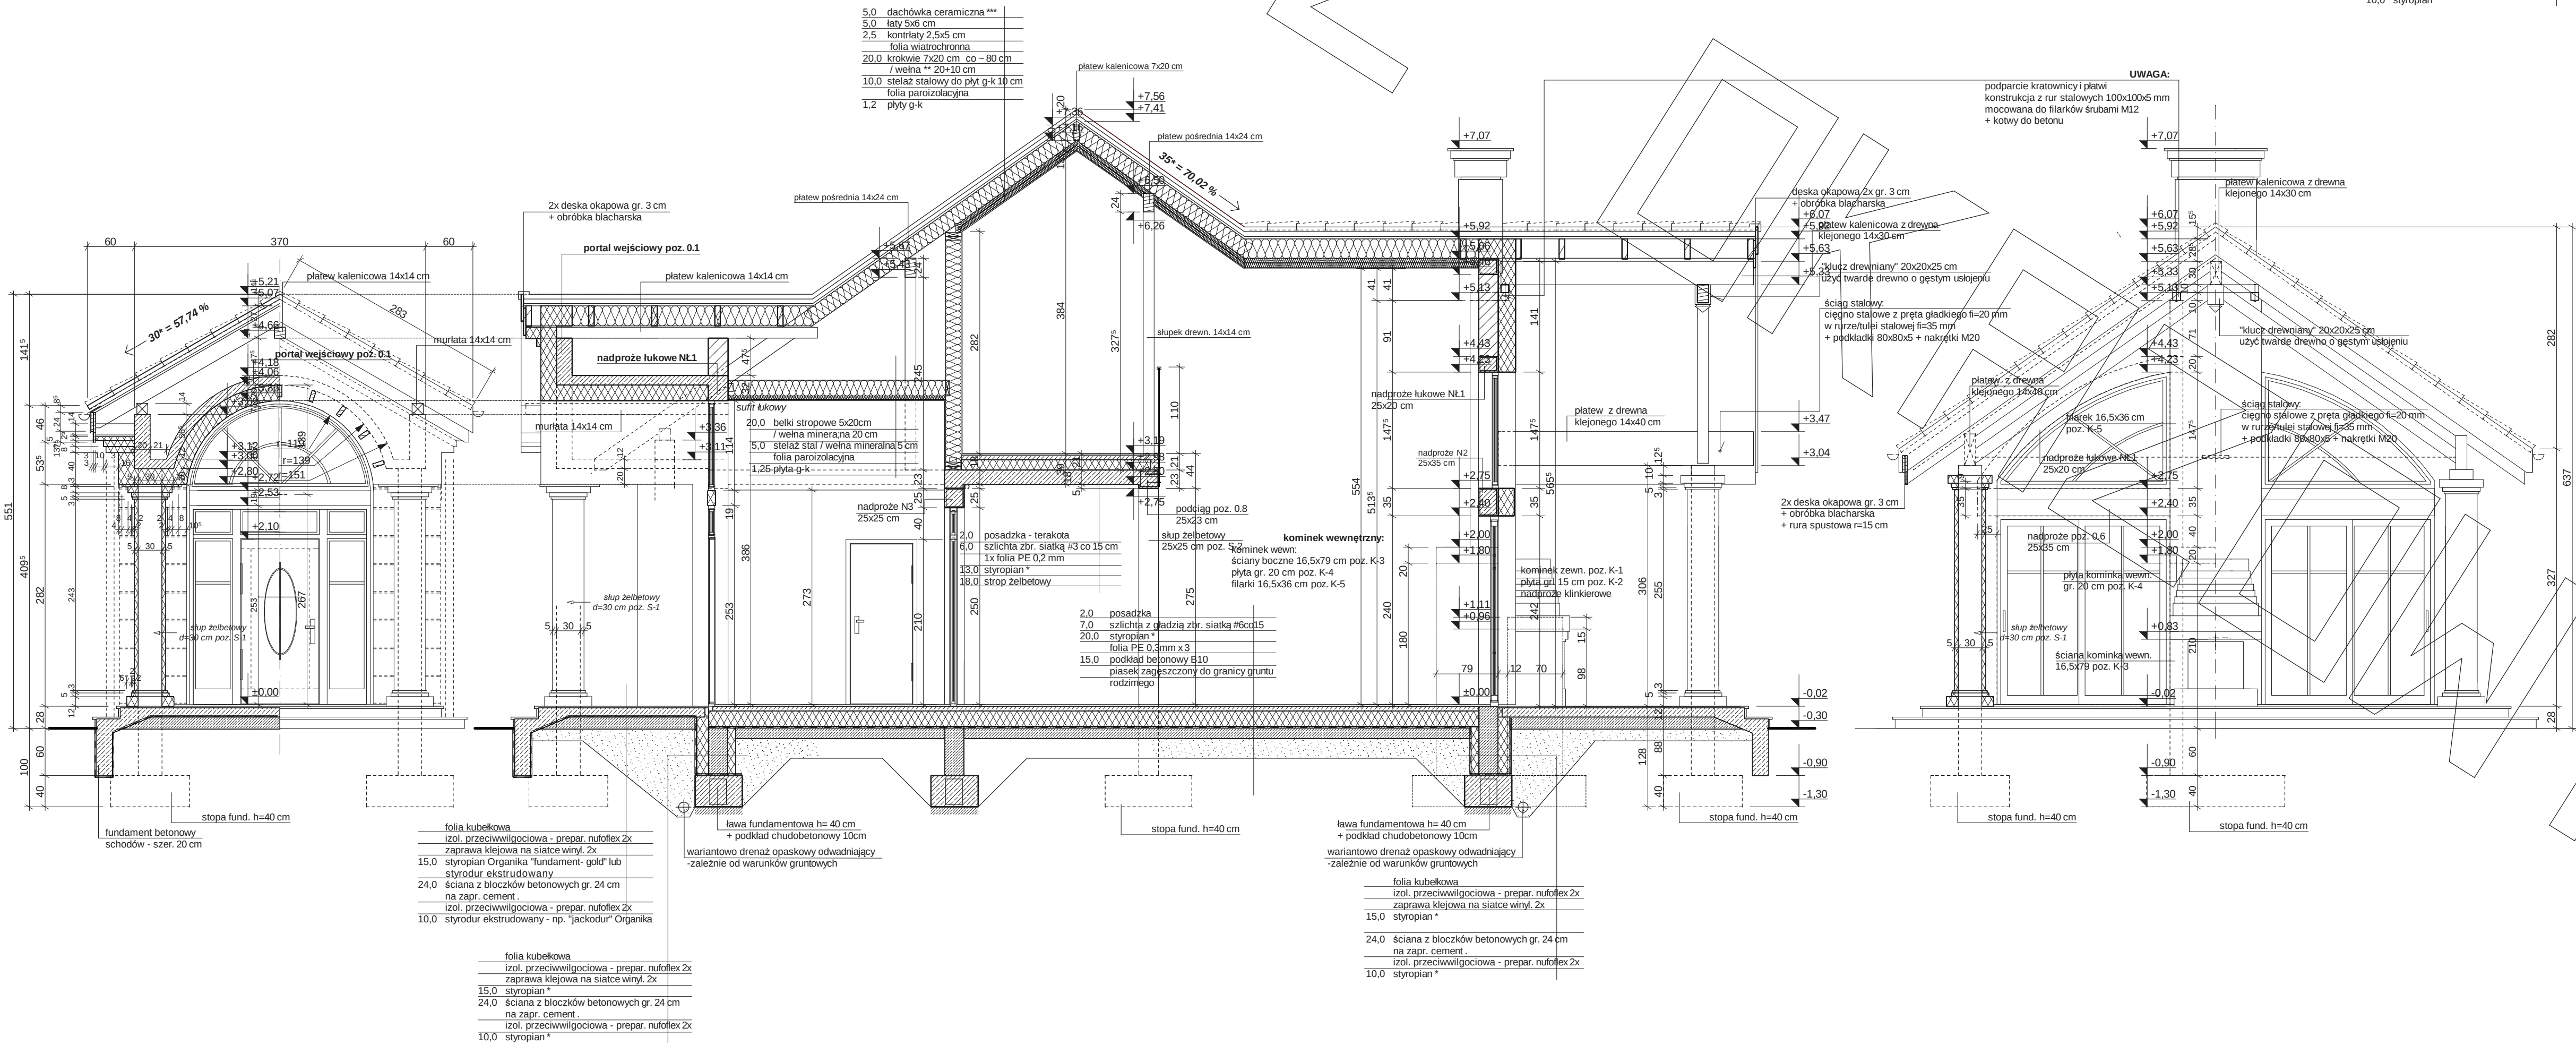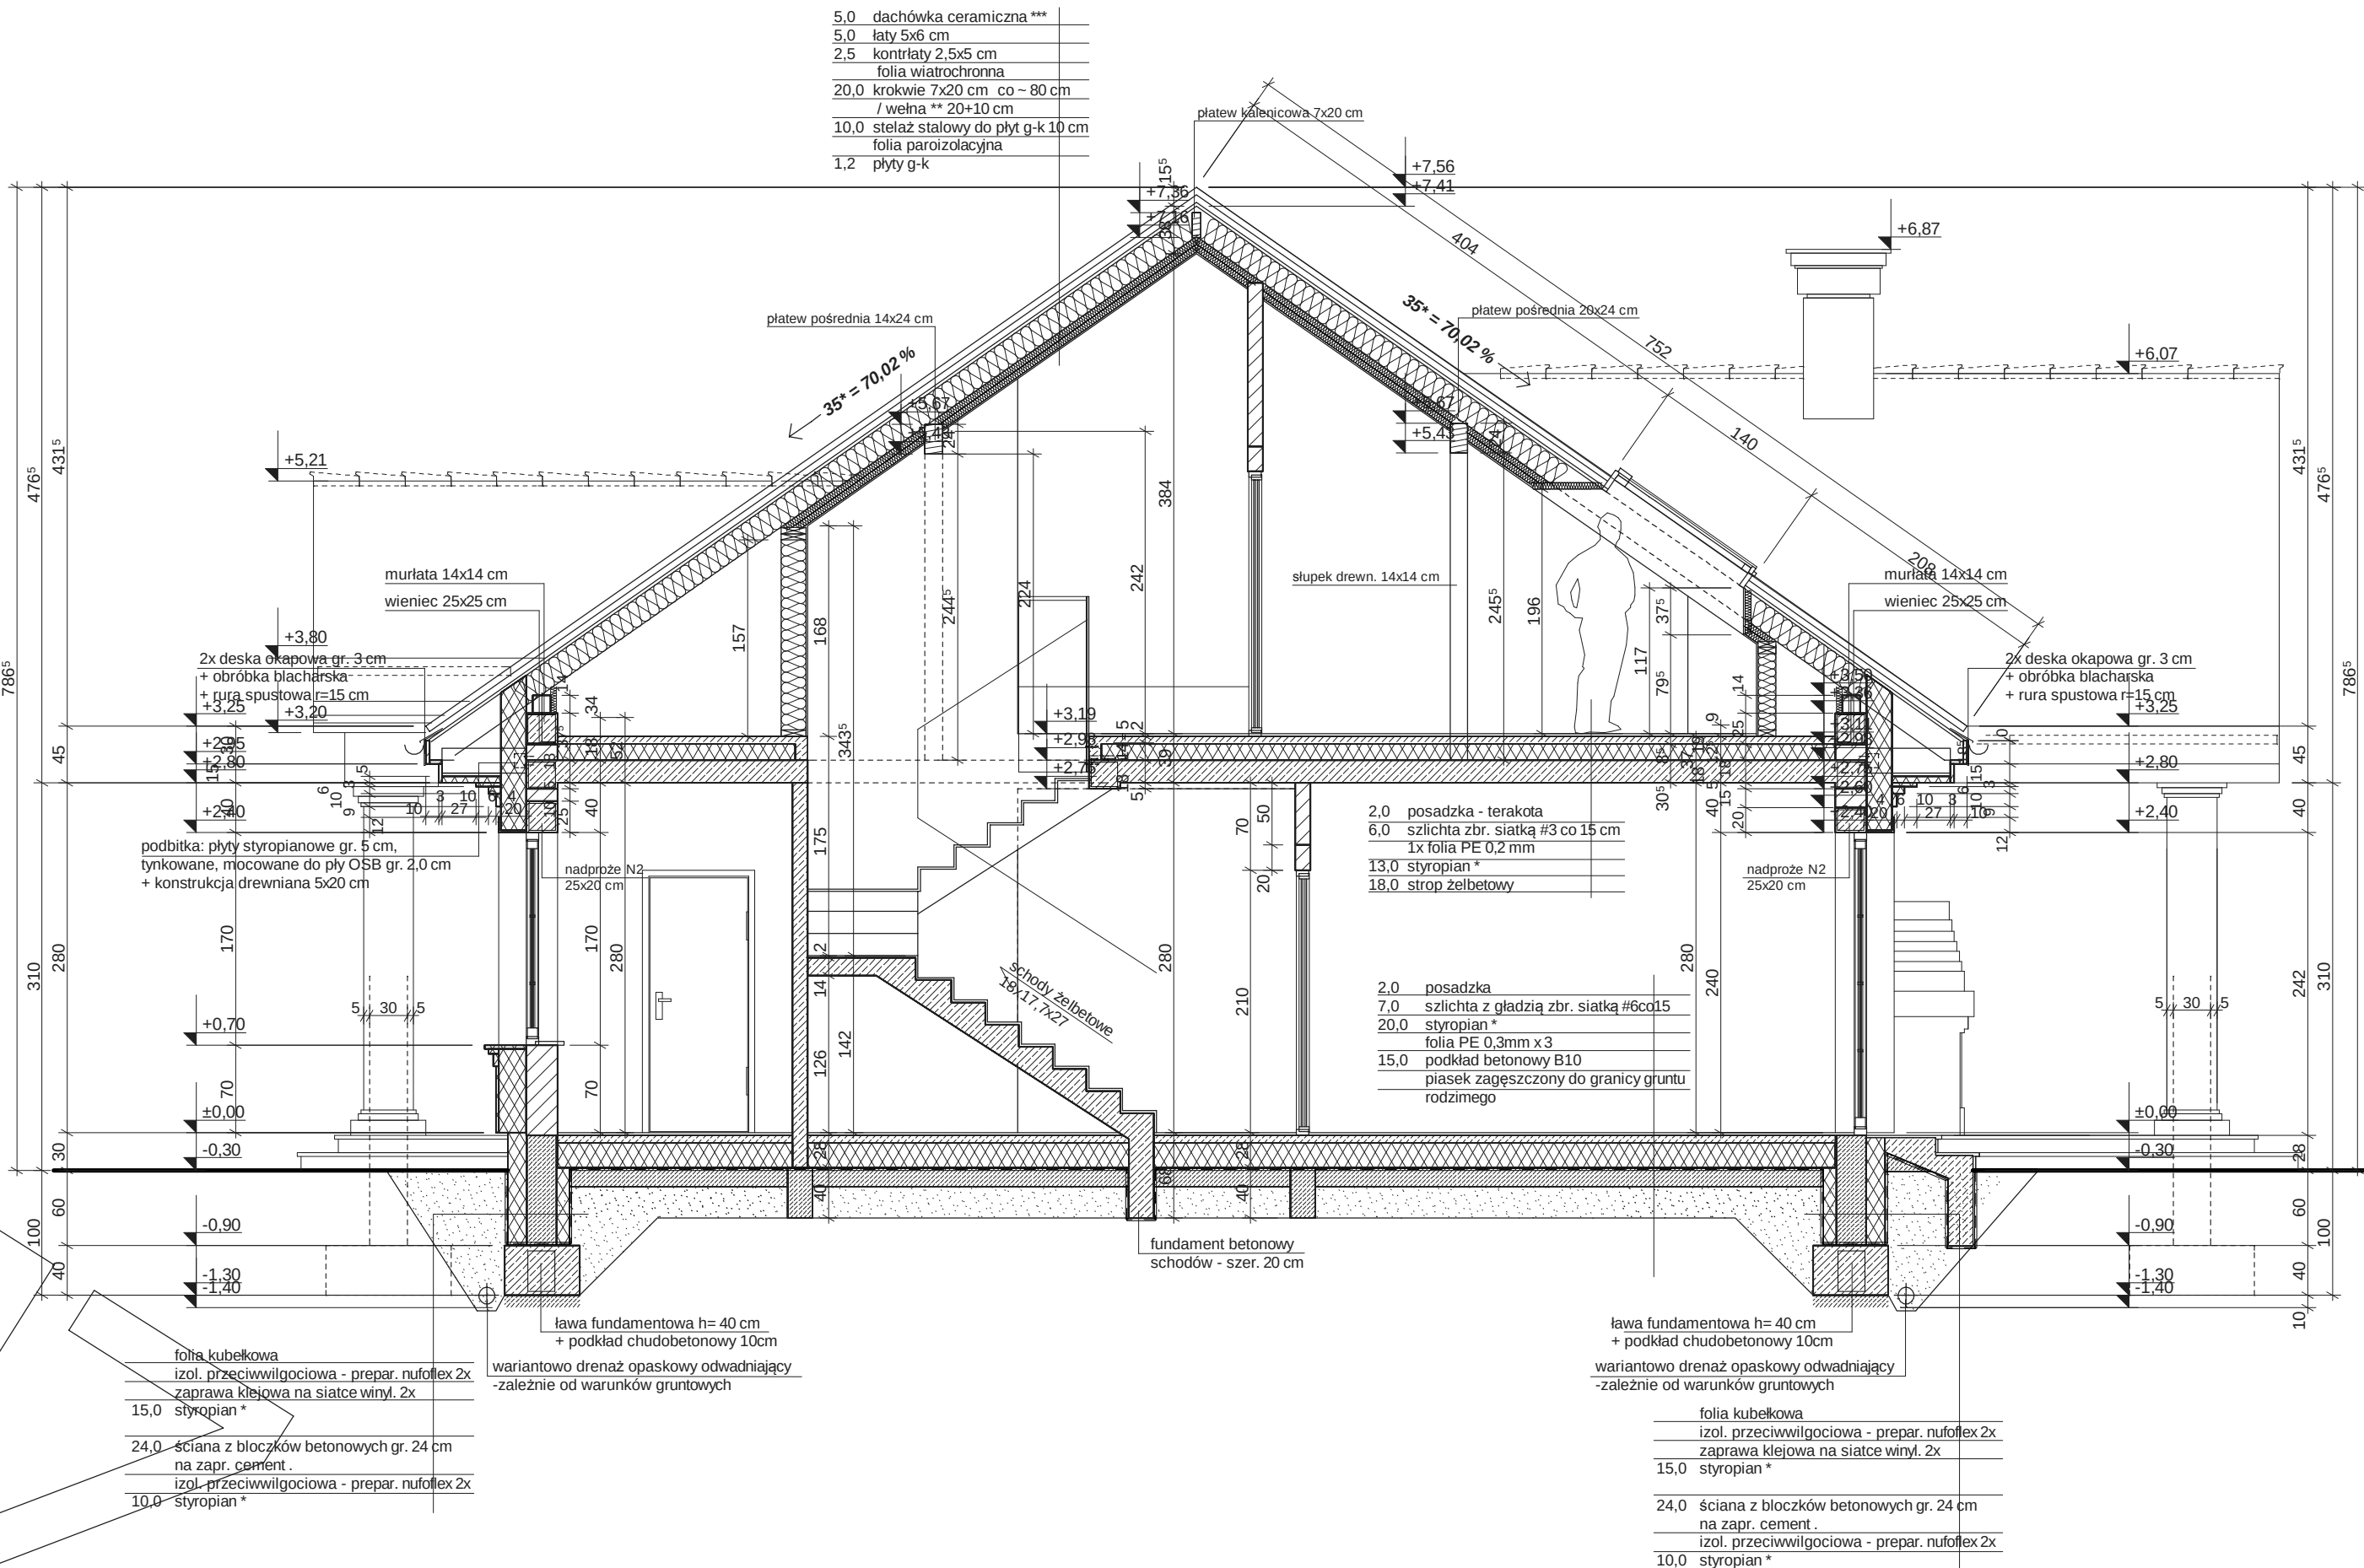




ELEWACJA FRONTOWA



ELEWACJA BOCZNA

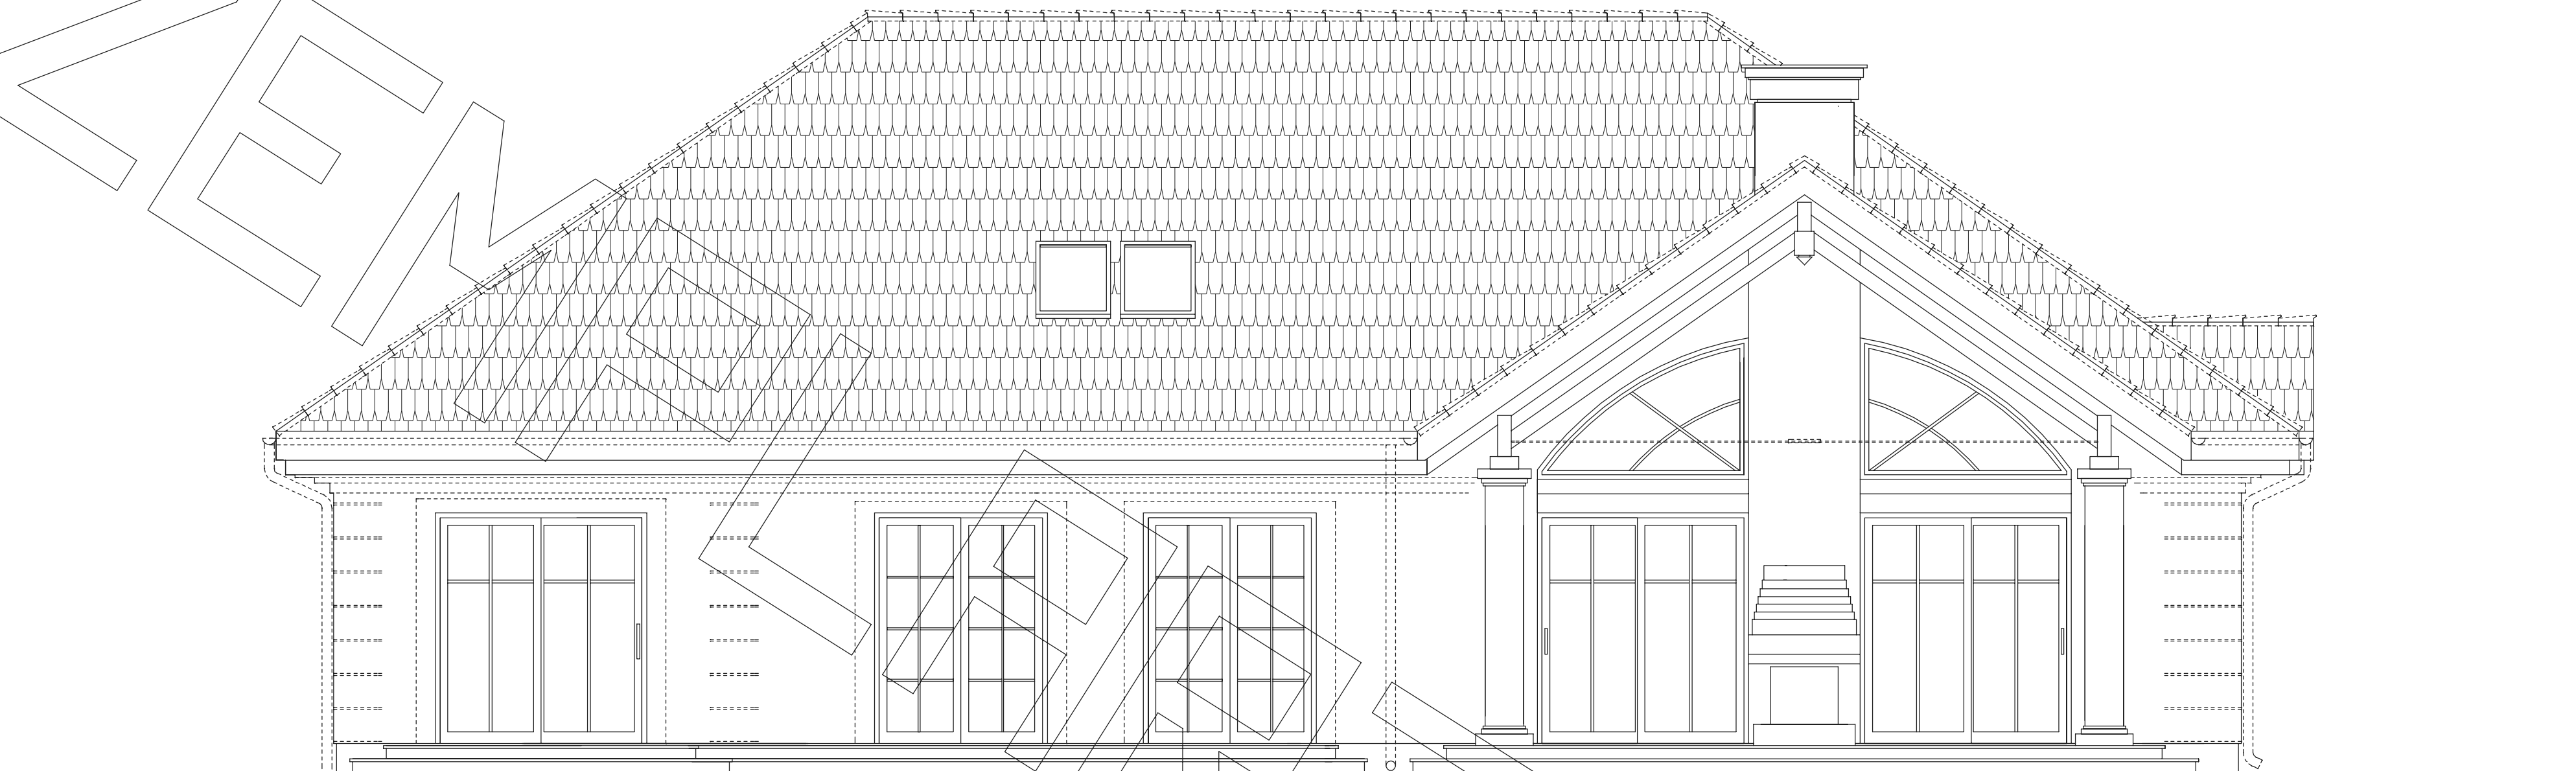

ELEWACJA TYLNA



ELEWACJA BOCZNA