




RZUT PARTERU

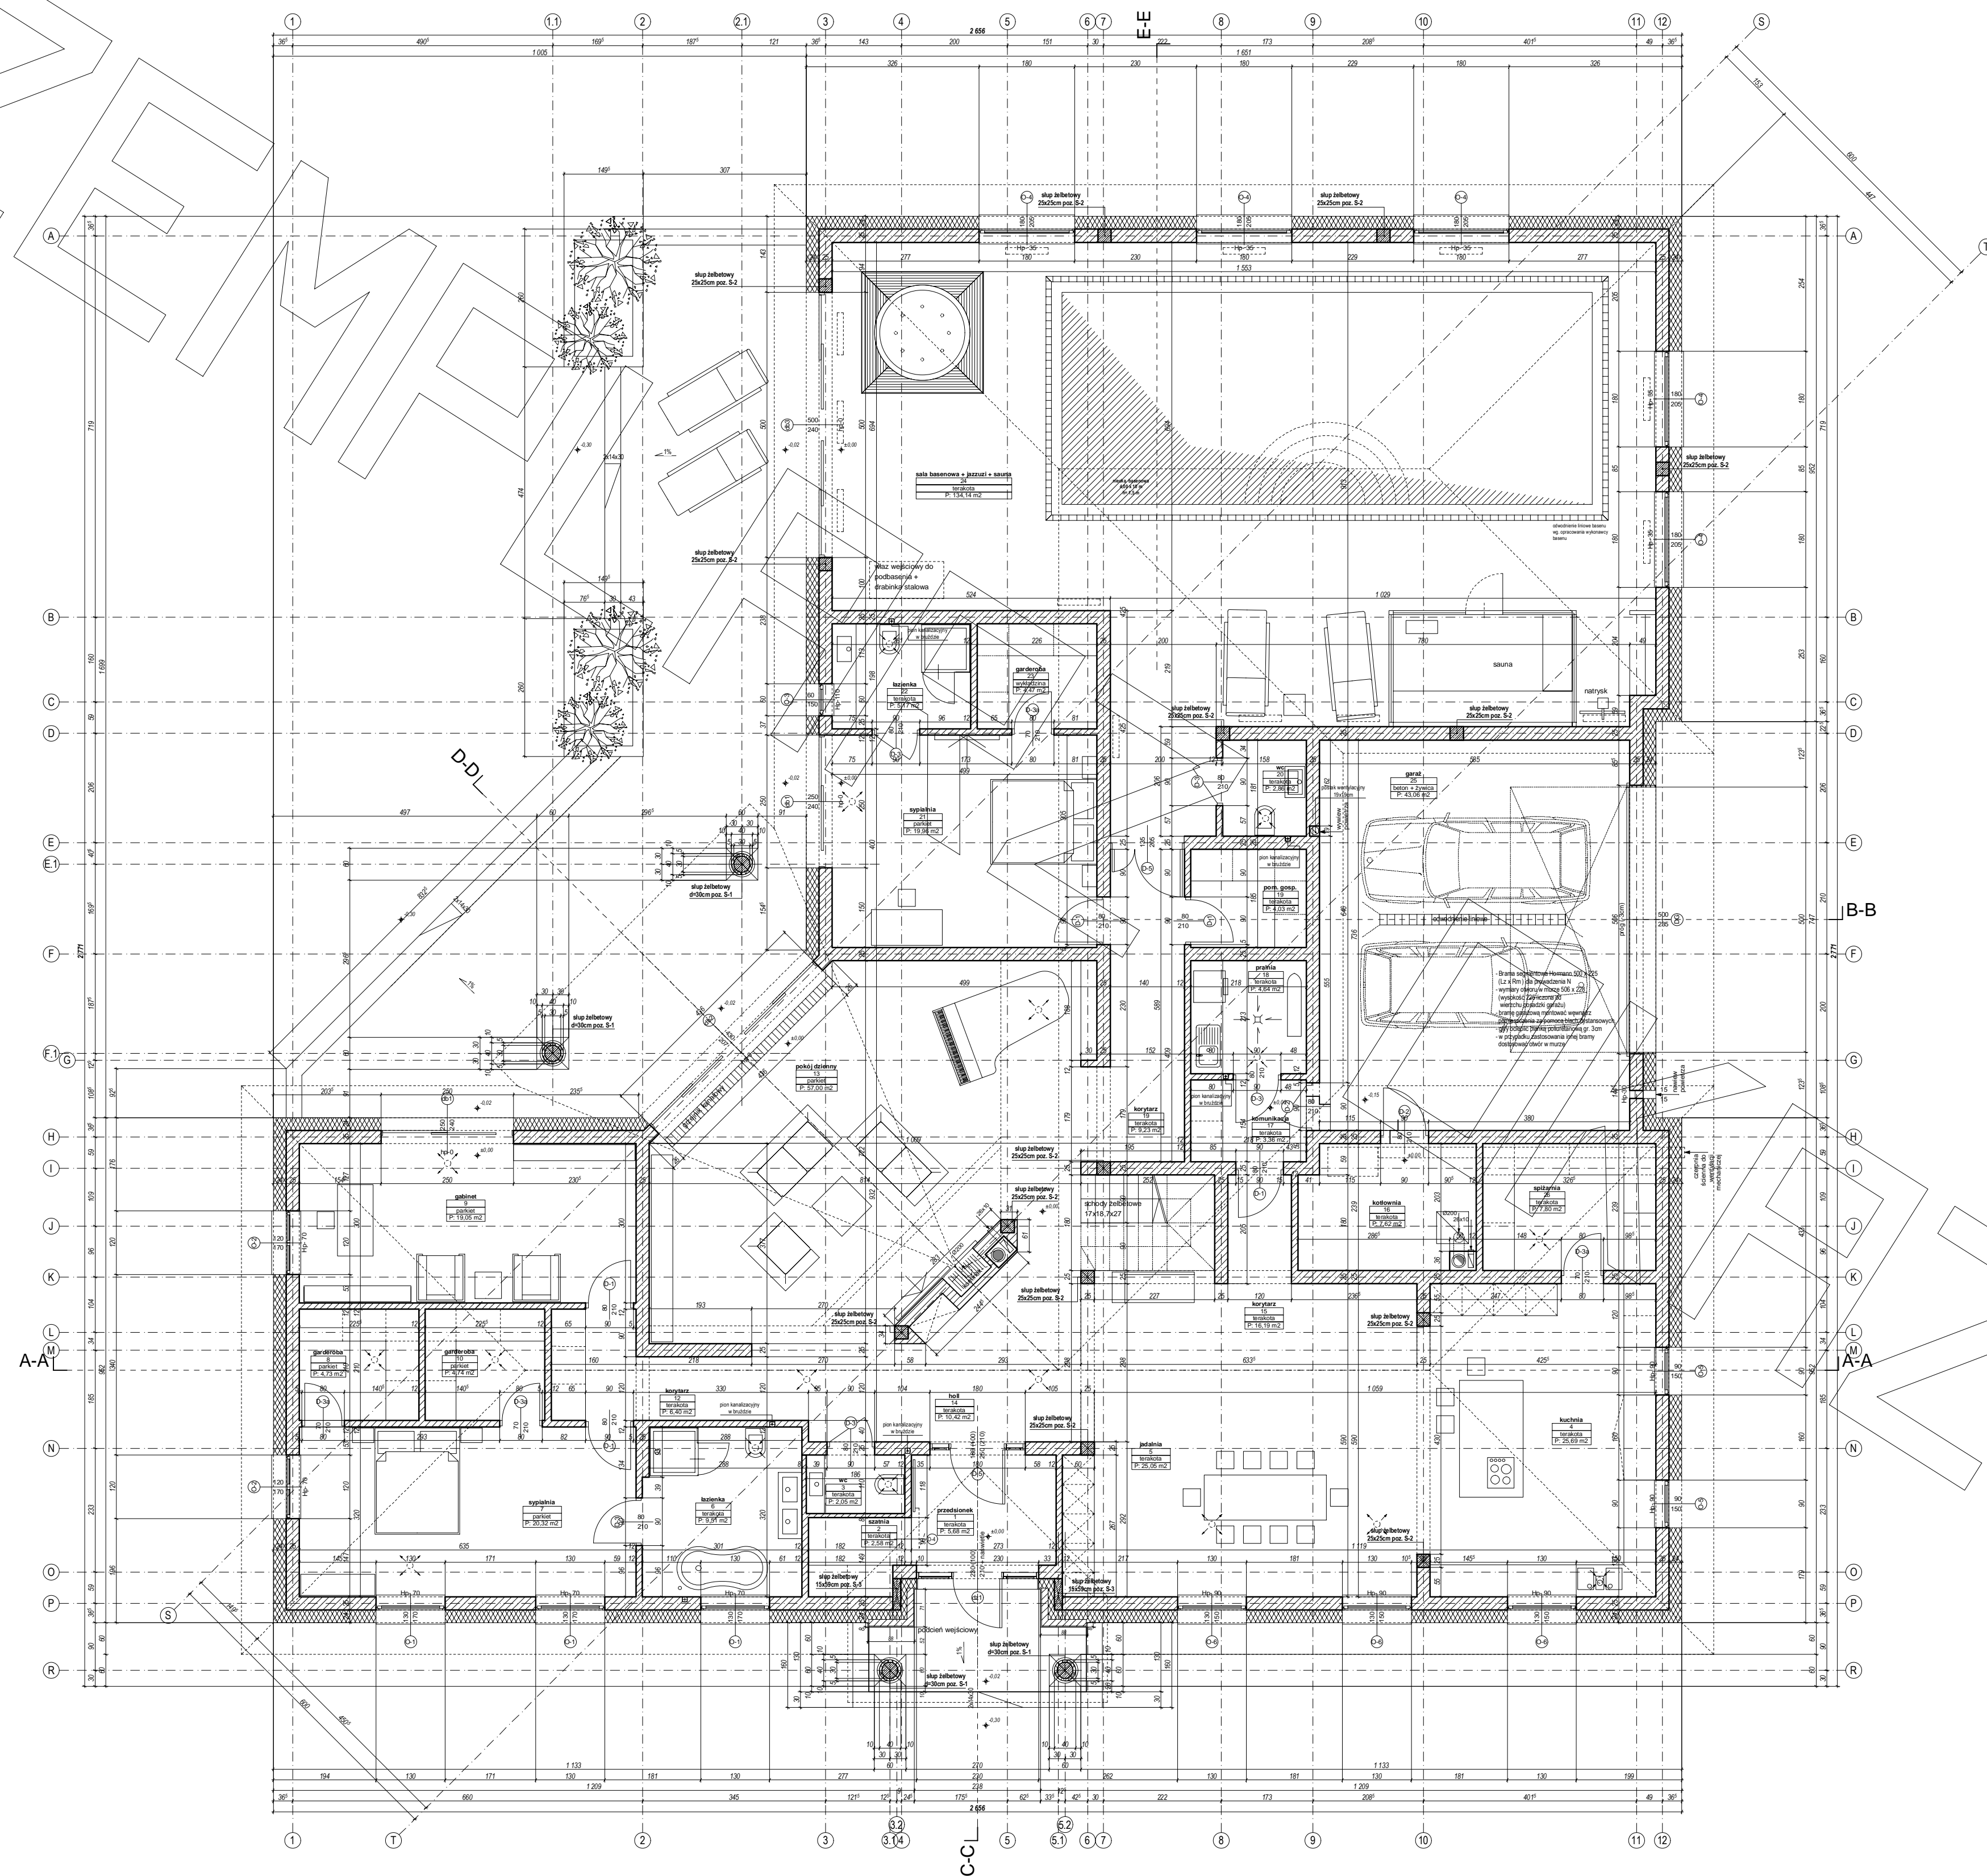


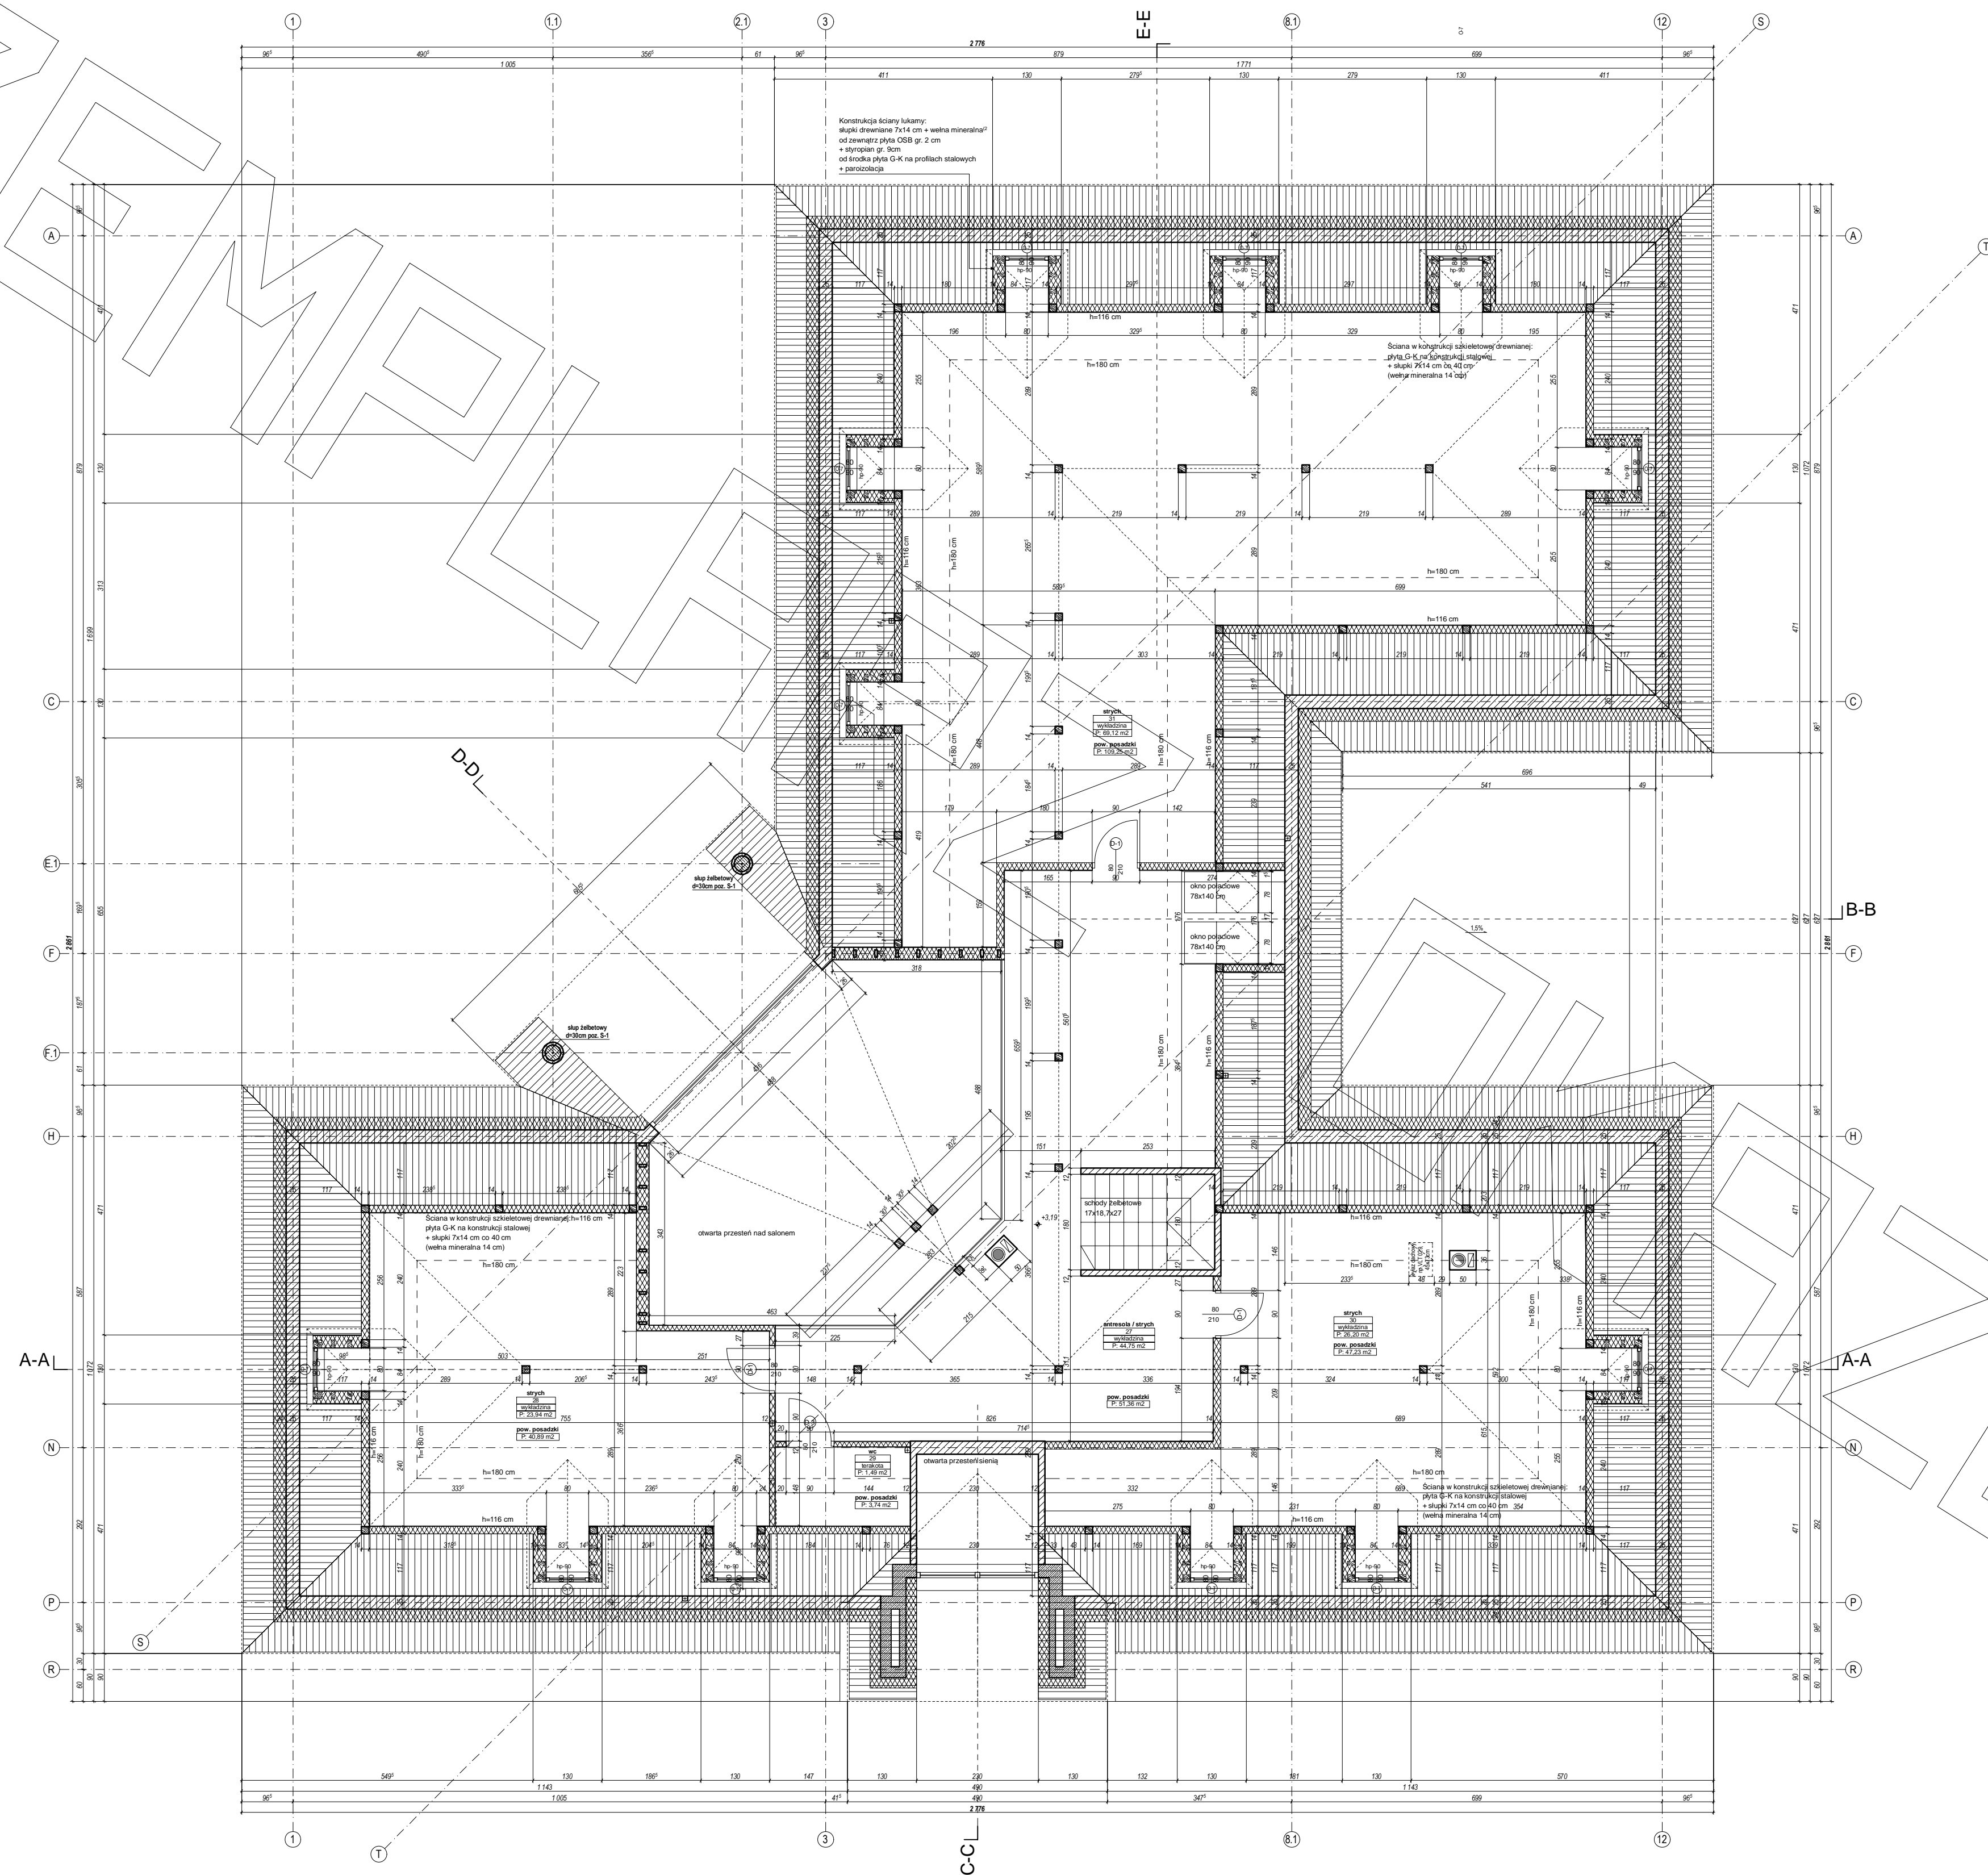

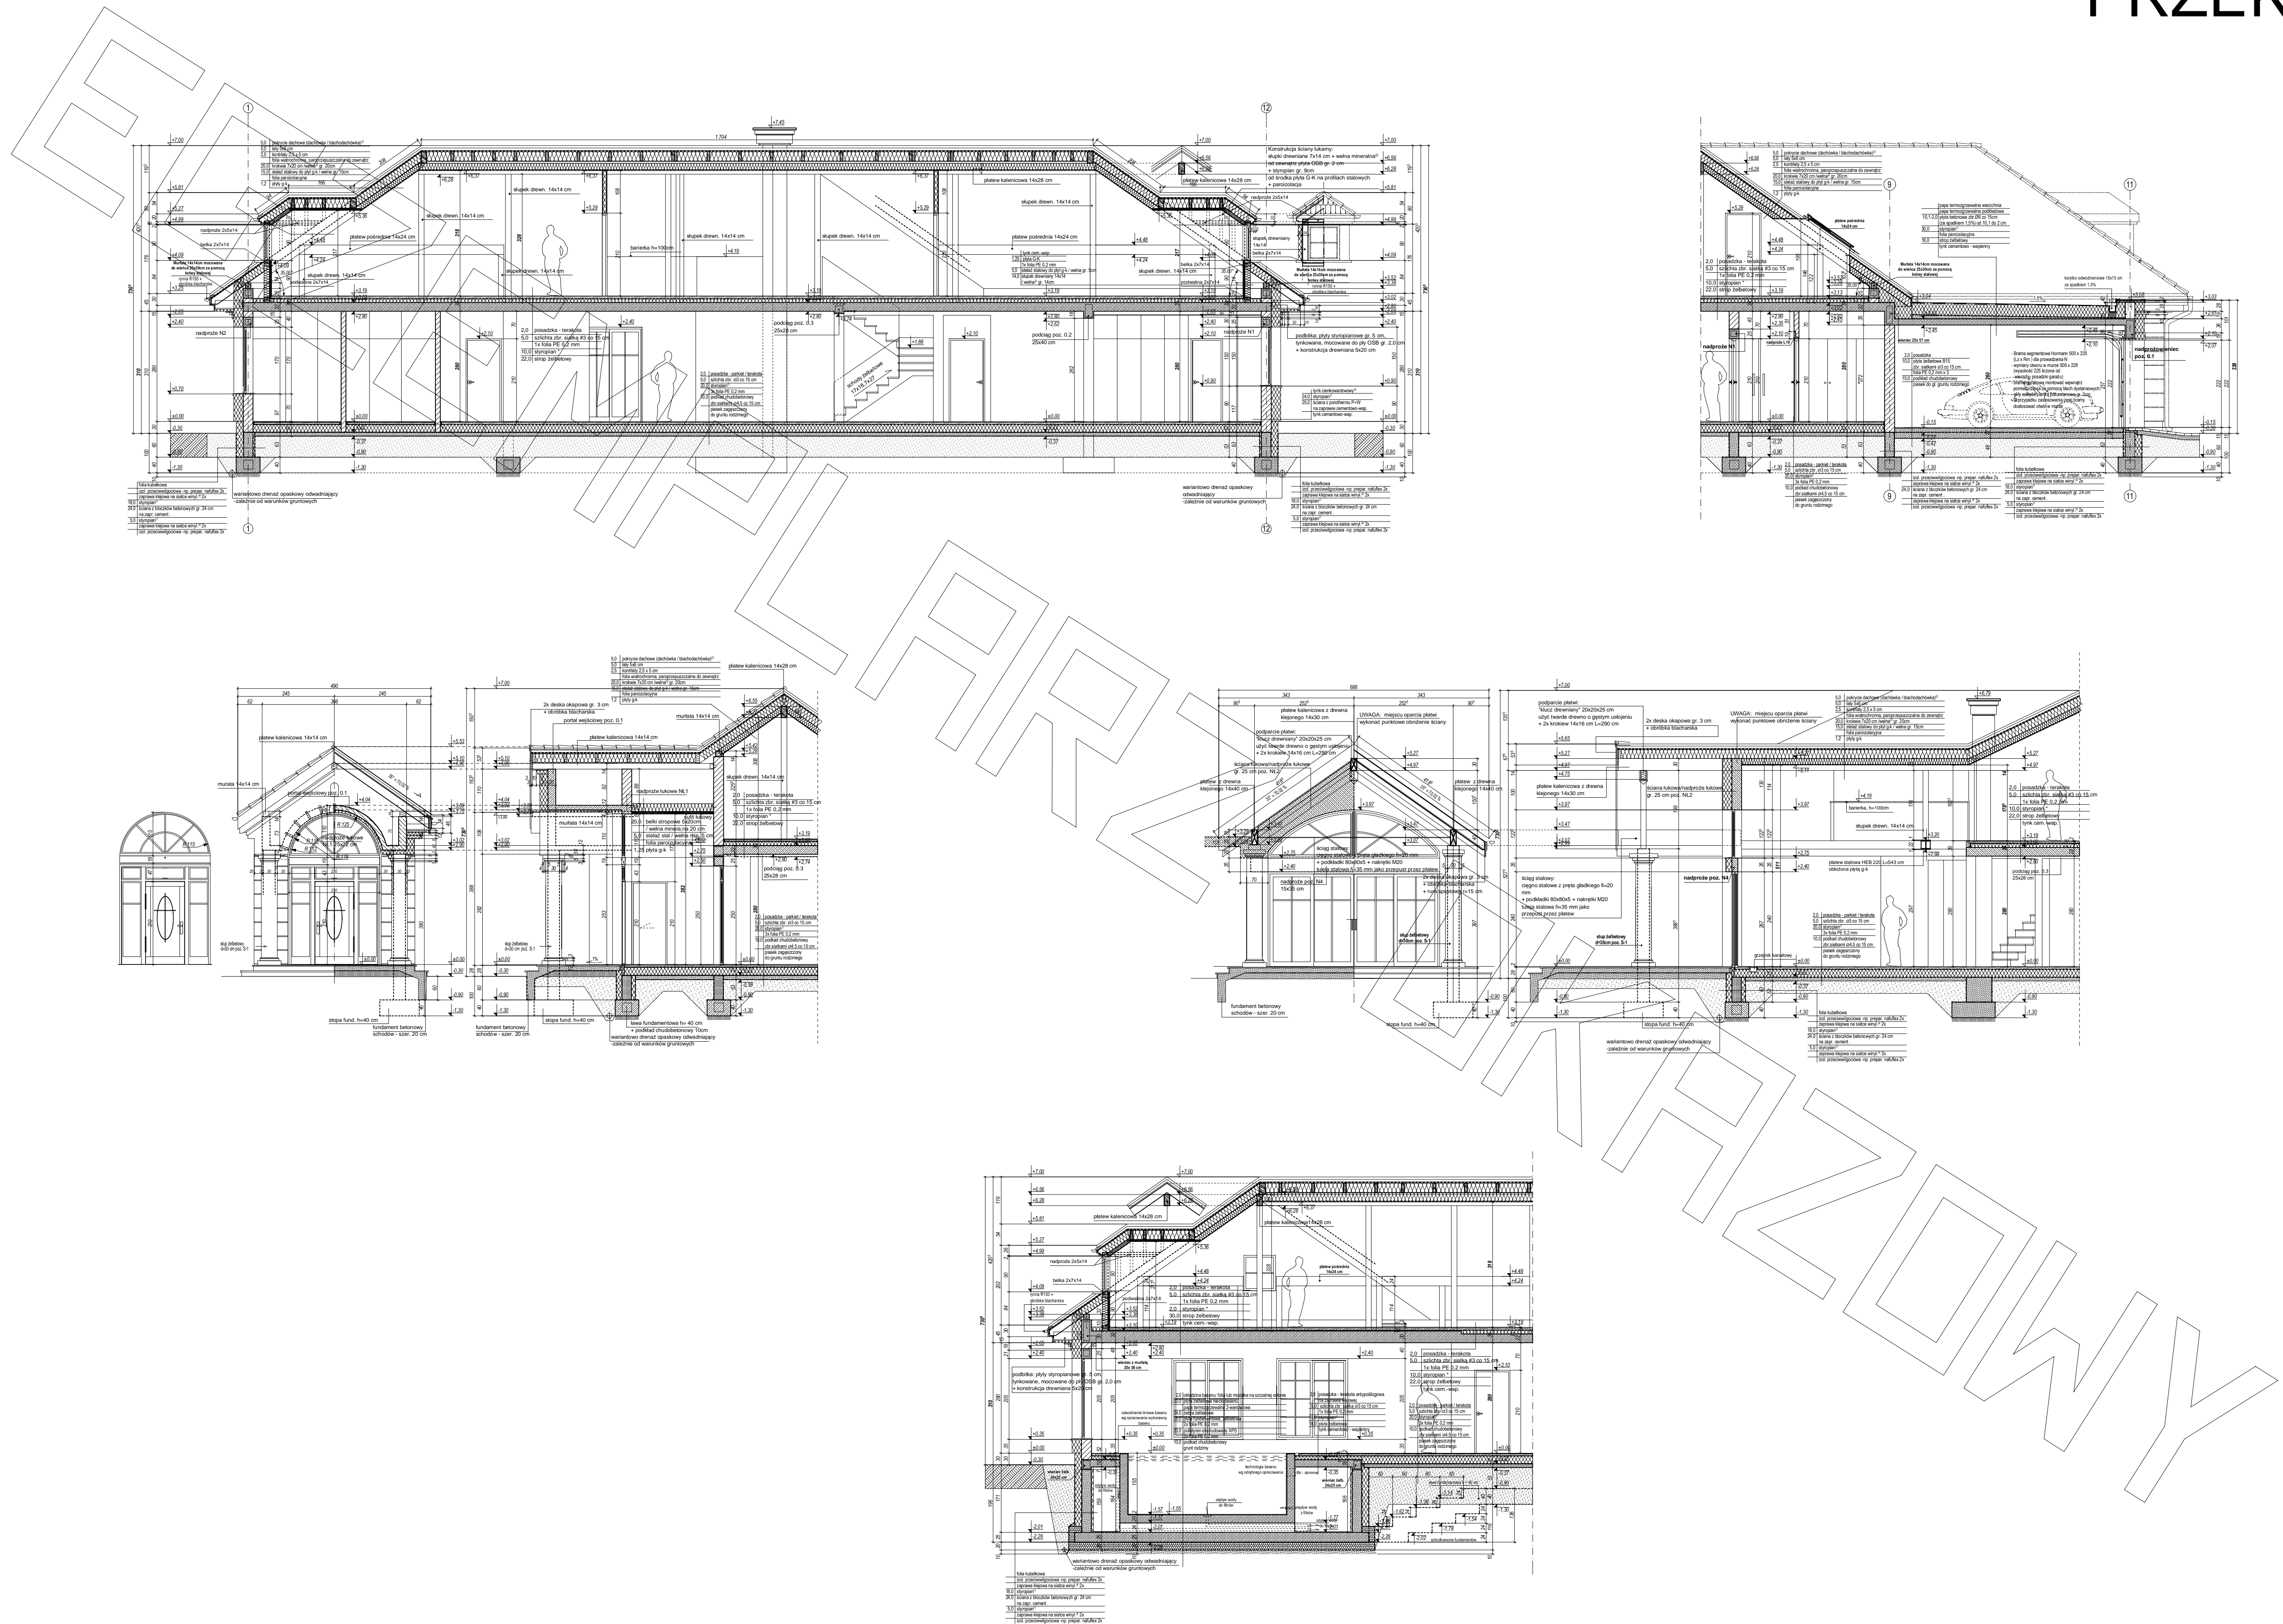




ELEWACJA FRONTOWA

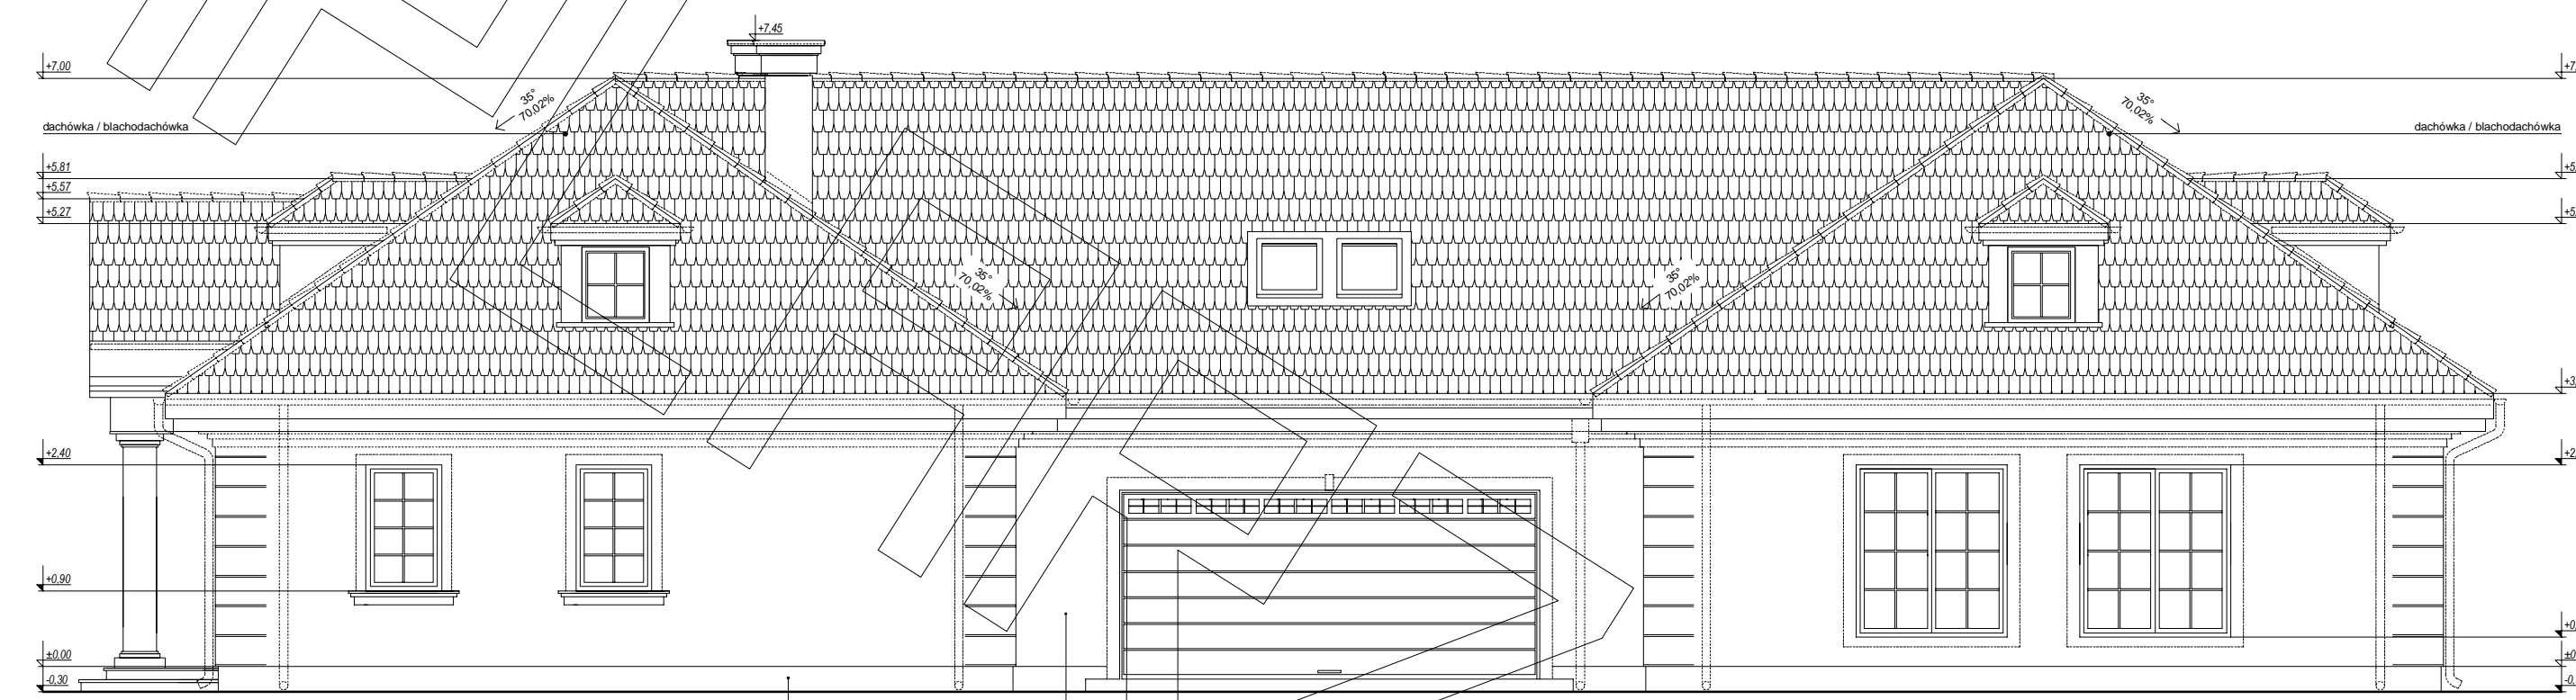

ELEWACJA BOCZNA

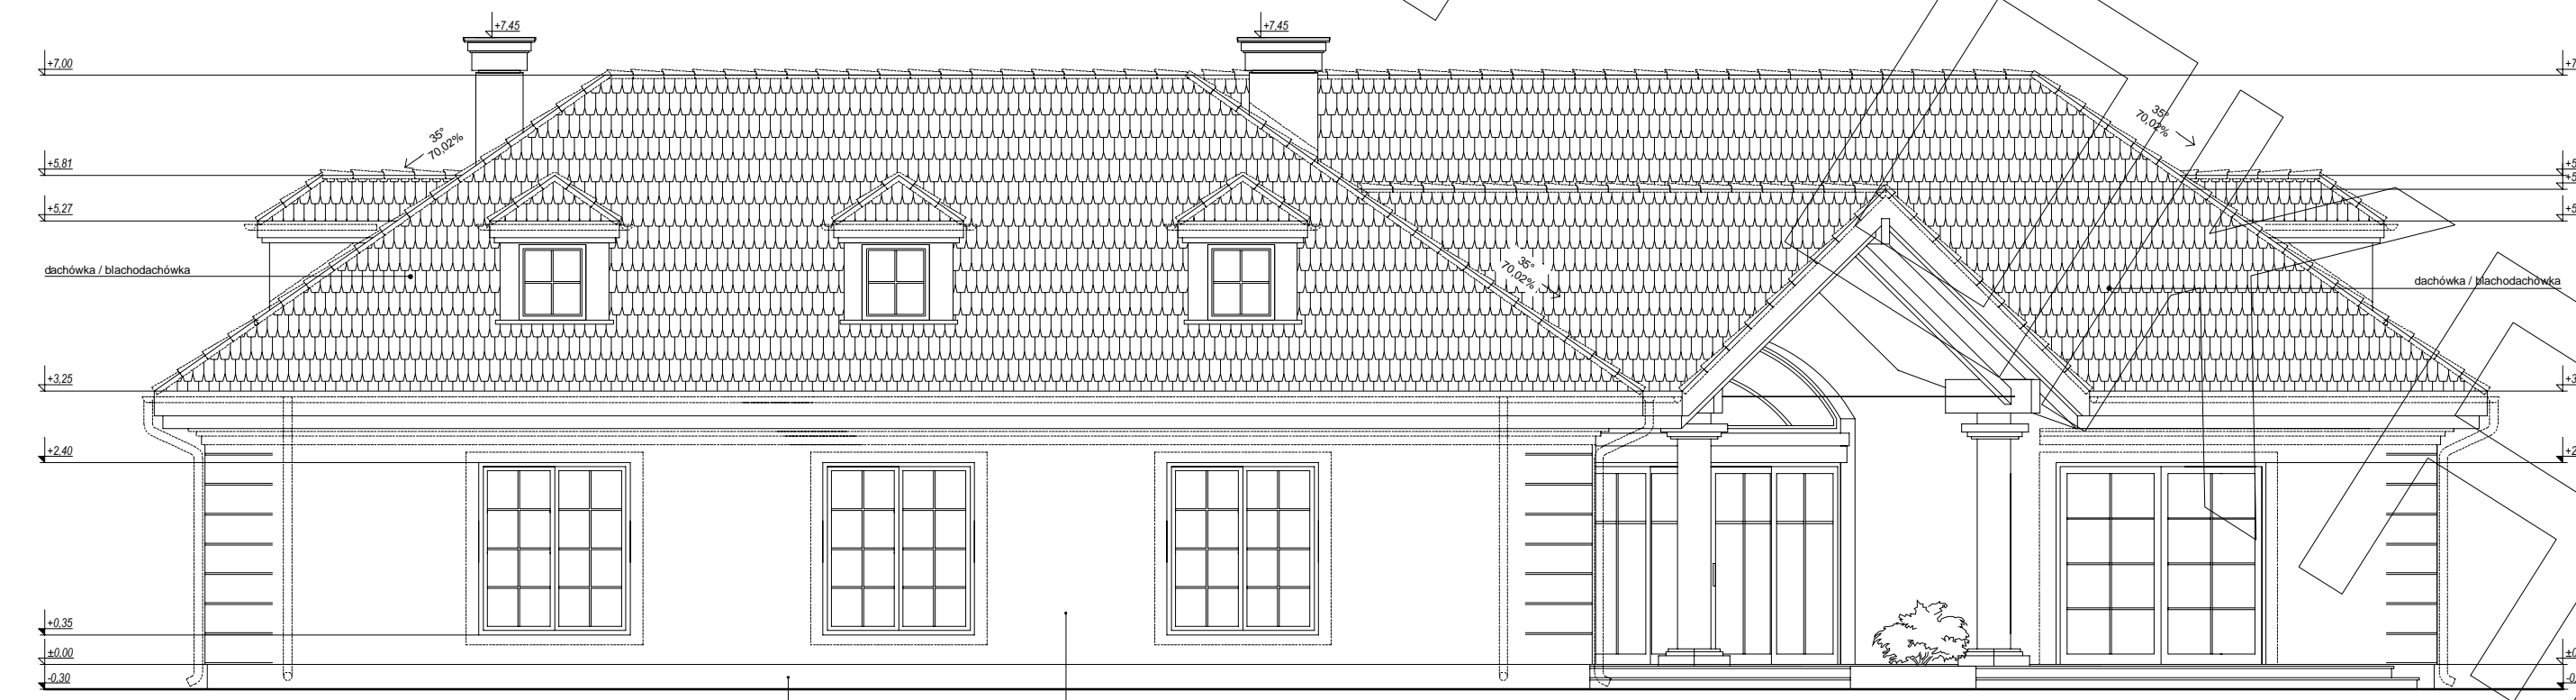

ELEWACJA BOCZNA



ELEWACJA OGRODOWA