




PRZEKRÓJ A-A

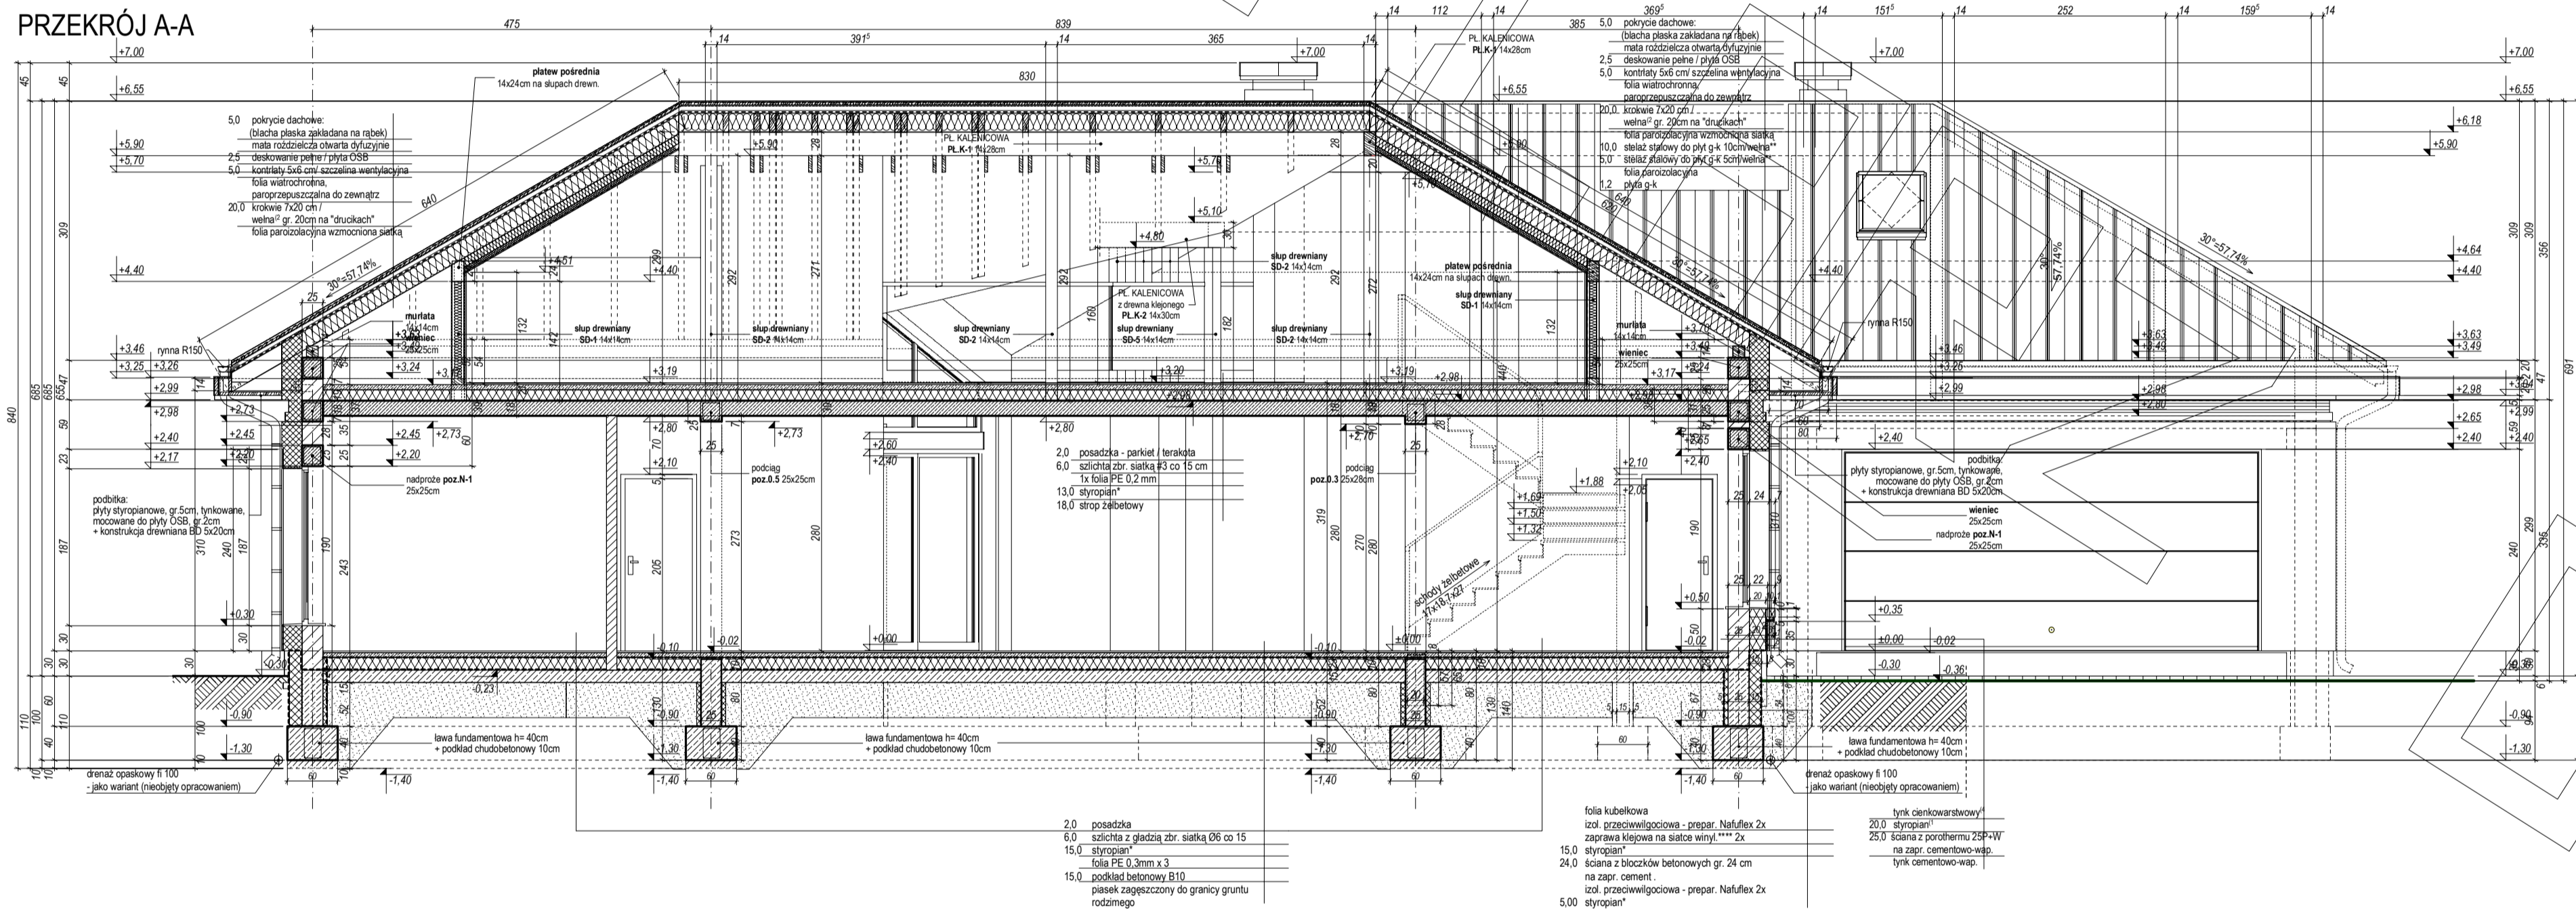

PRZEKRÓJ FF

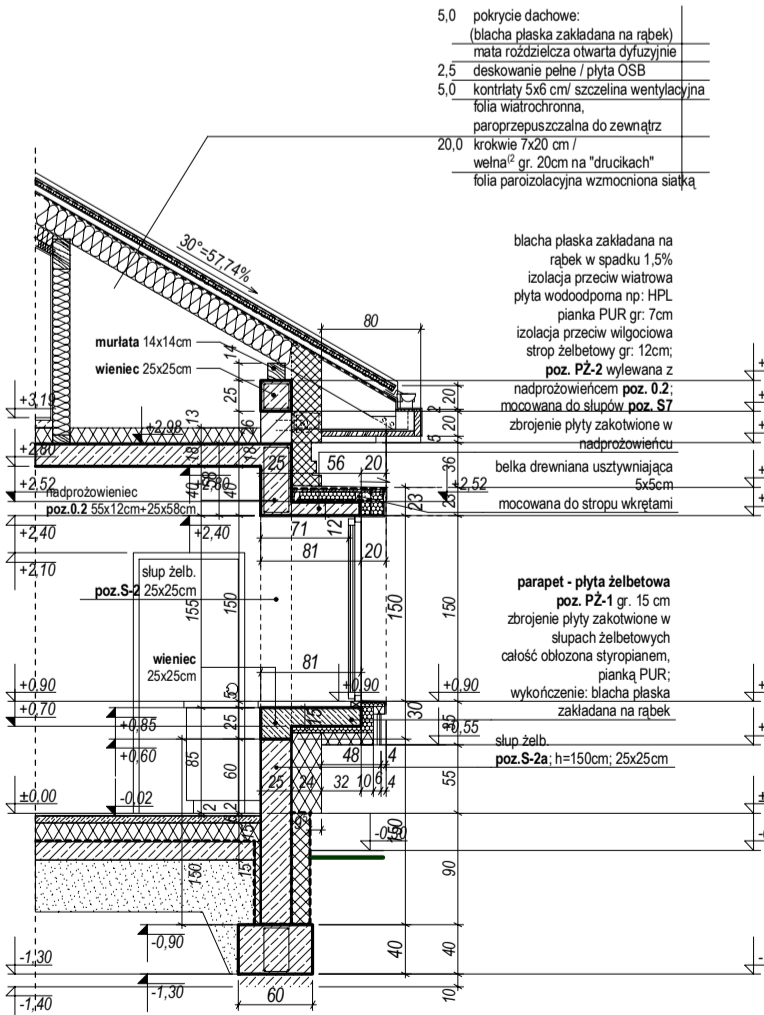

PRZEKRÓJ CC

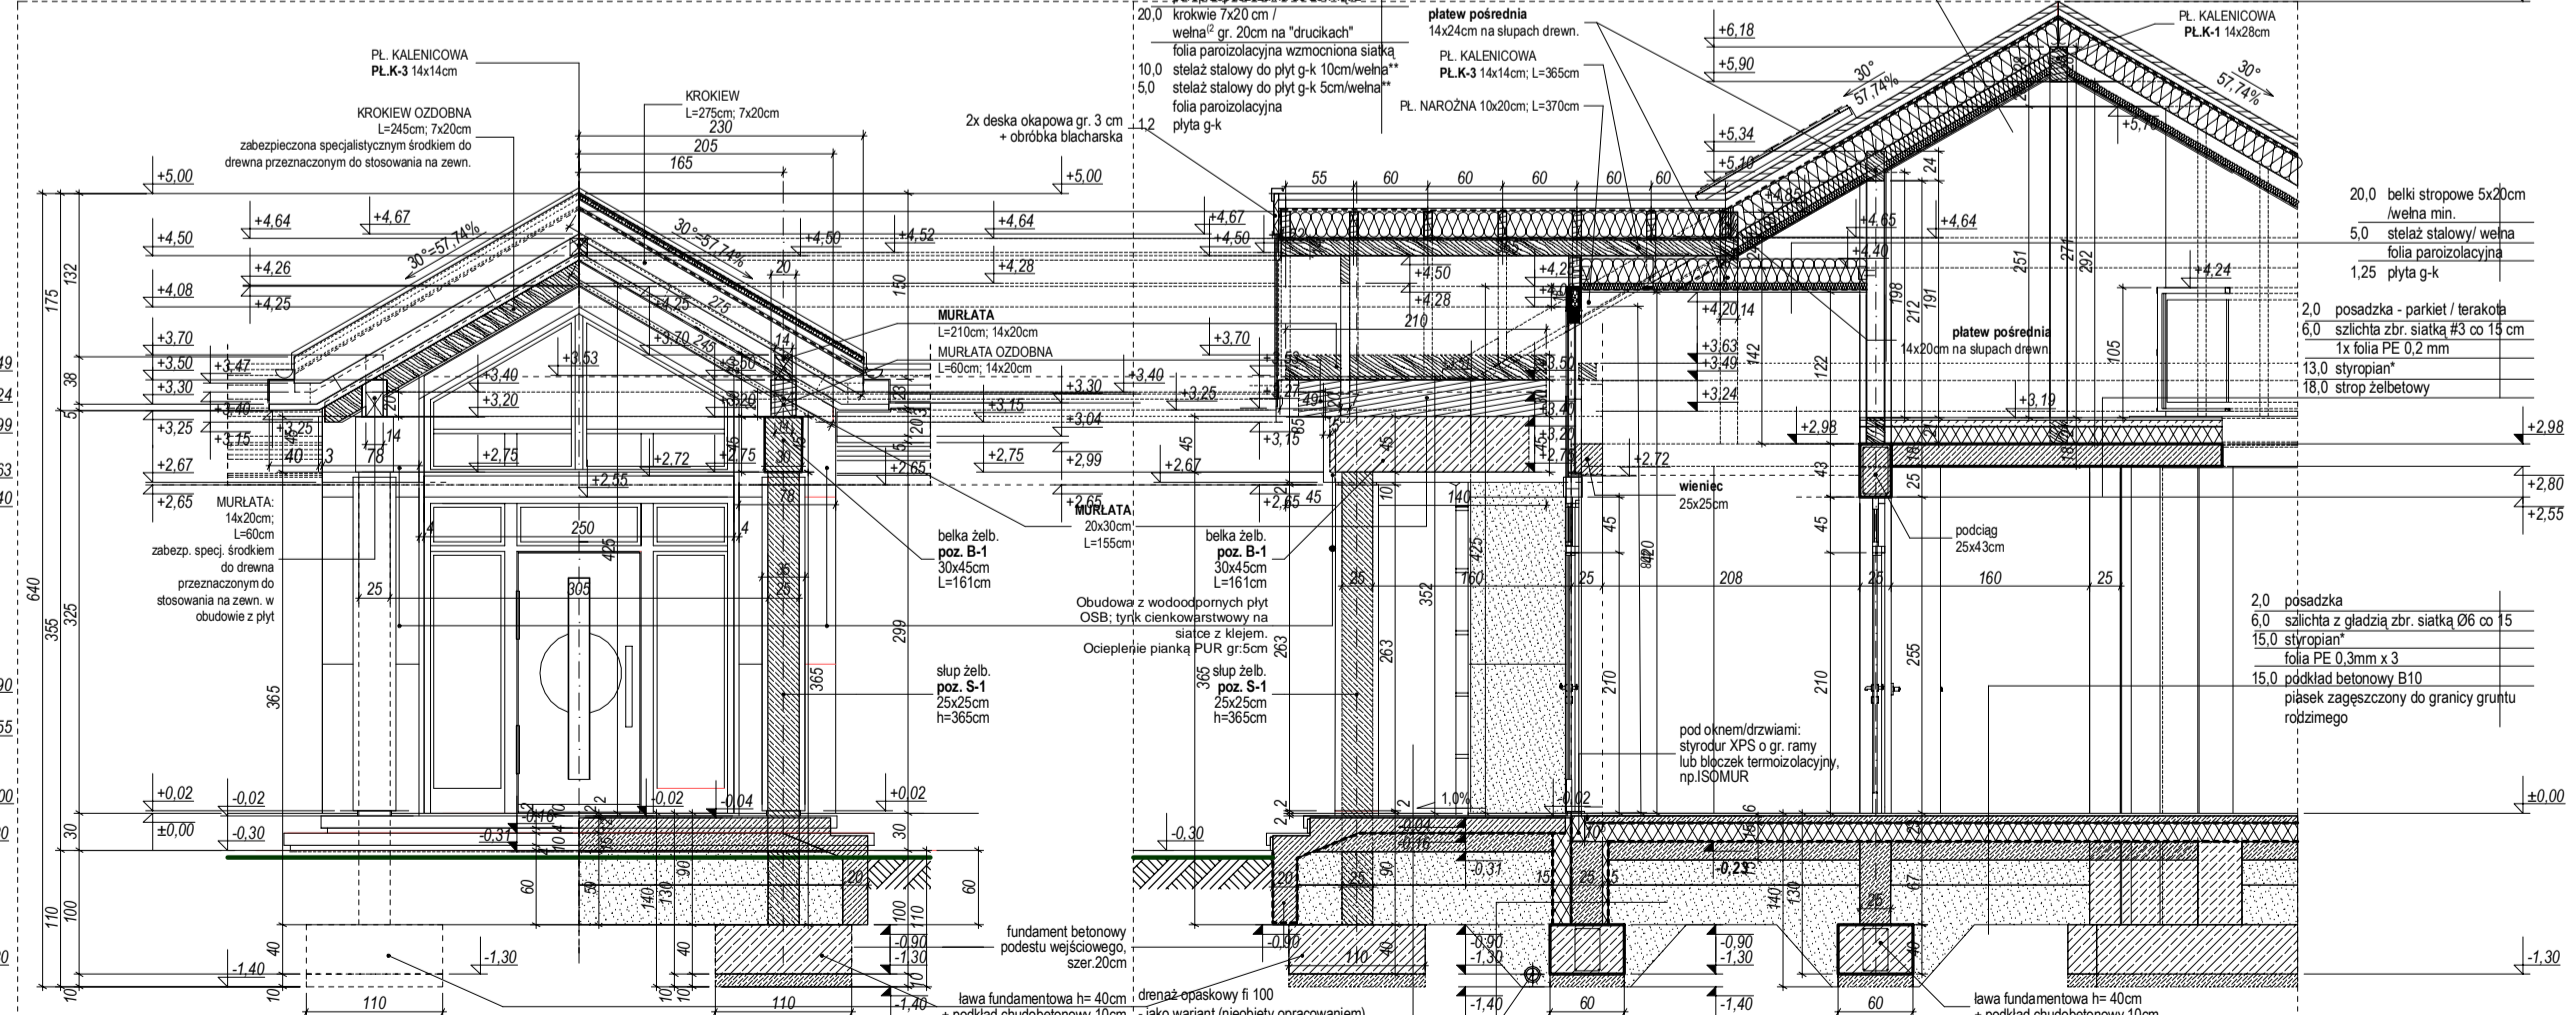



MG PROJEKT

