



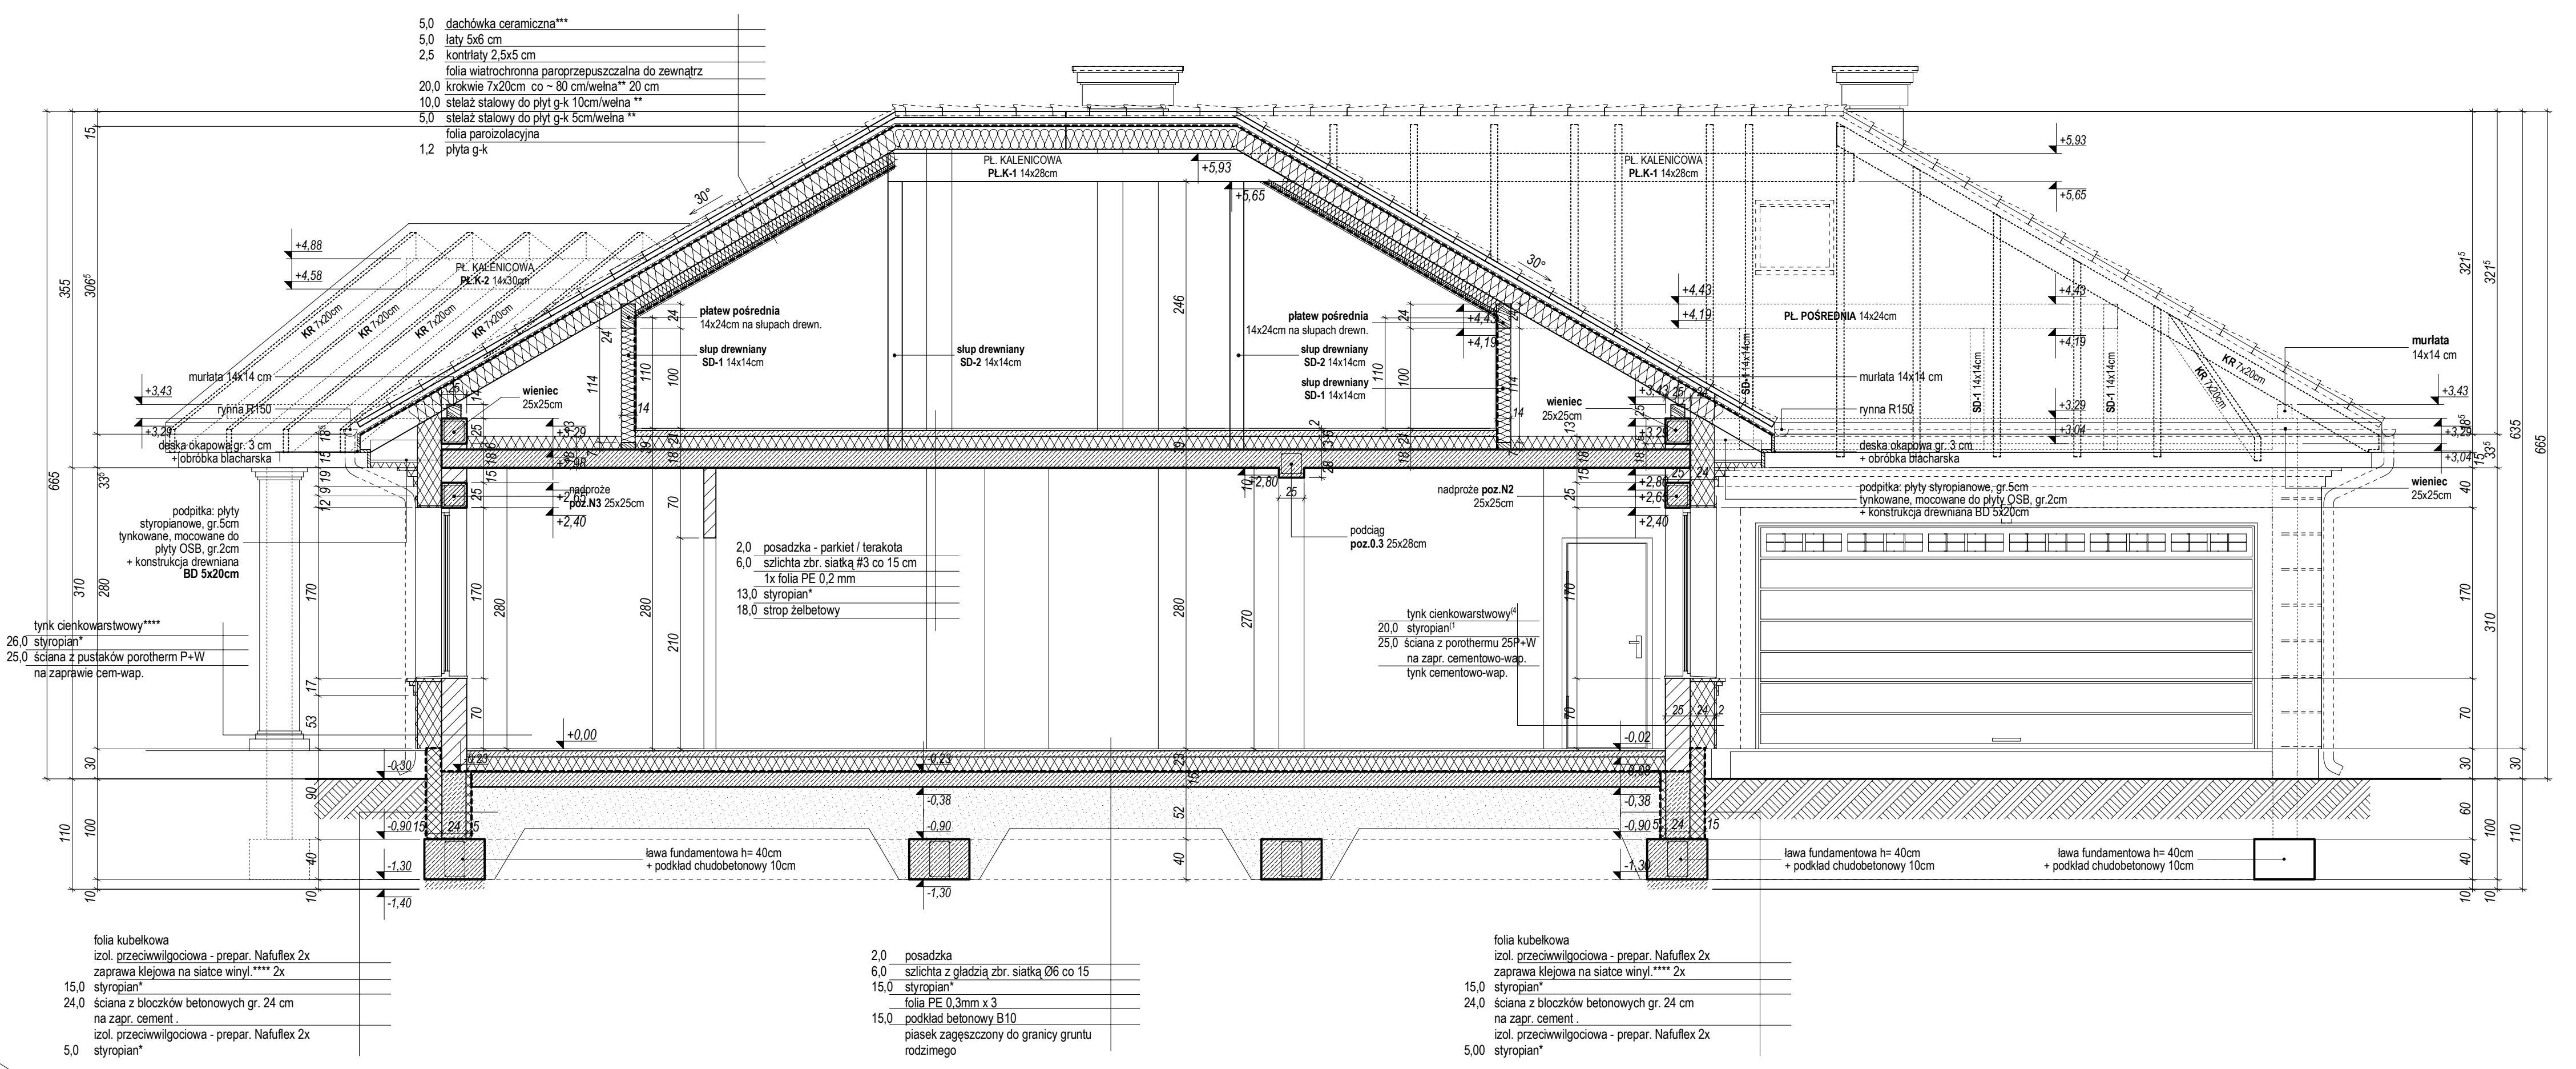


PRZEKRÓJ A-A

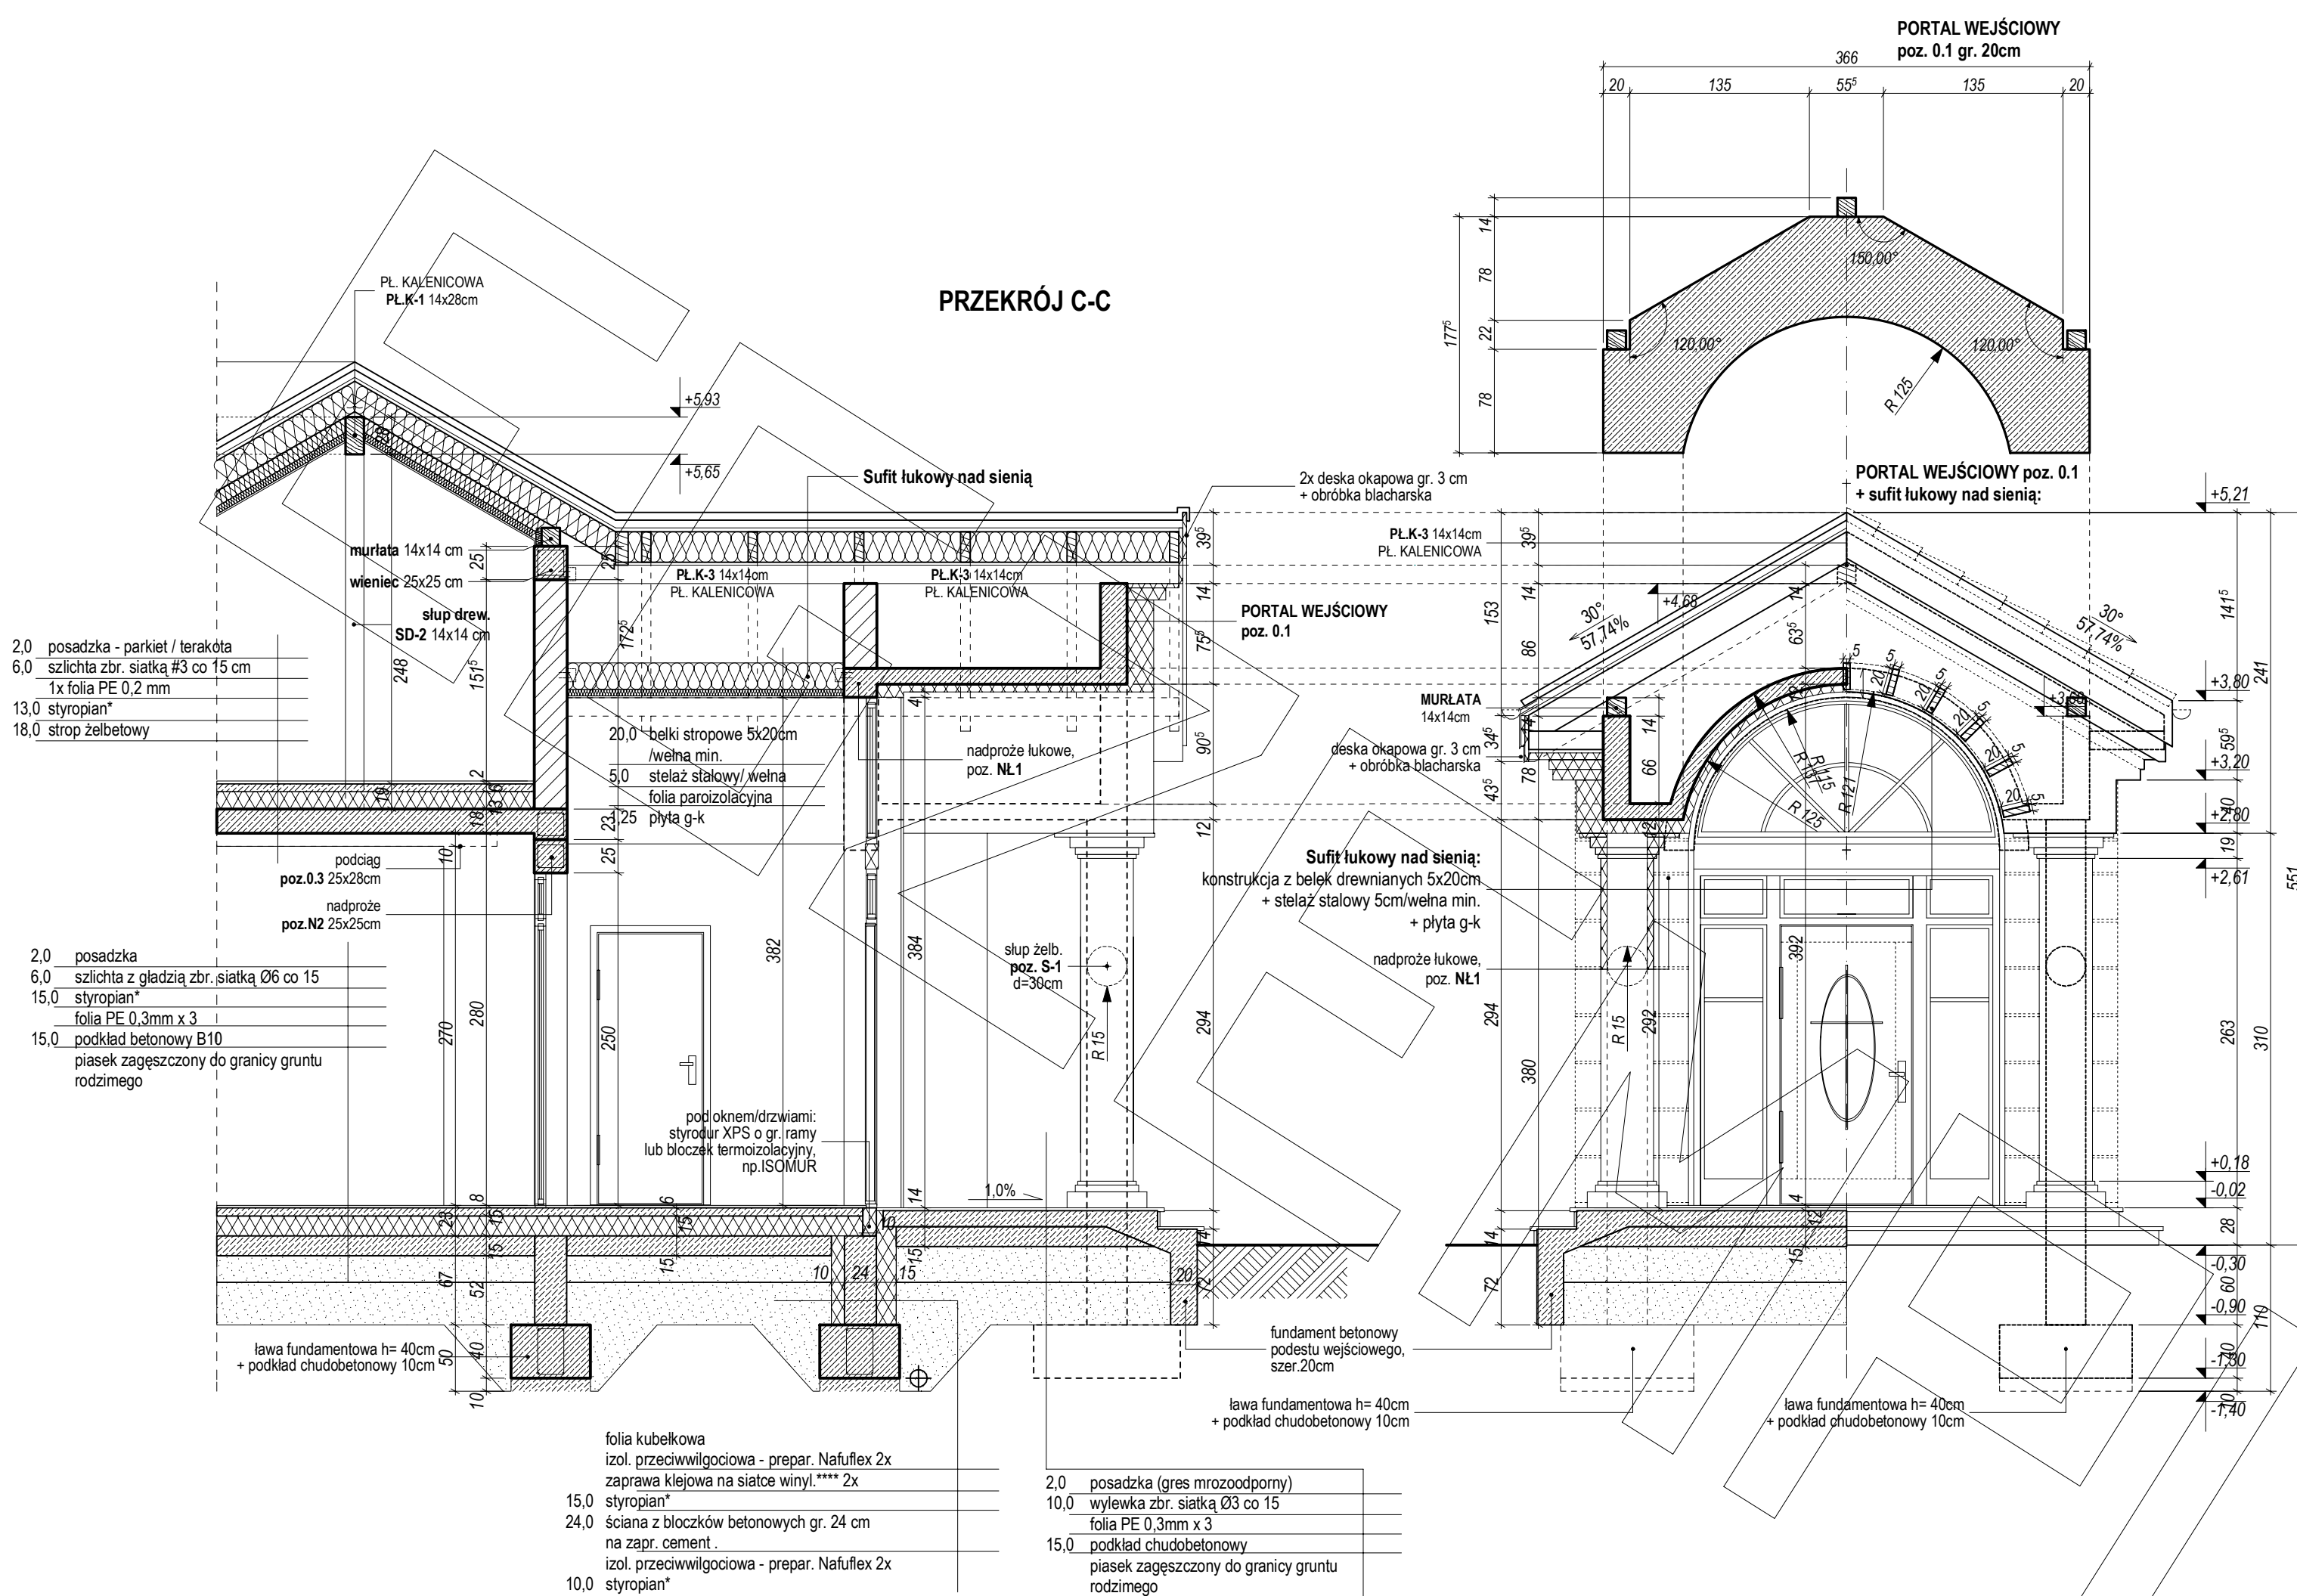


PRZEKRÓJ C-C




PRZEKRÓJ D-D

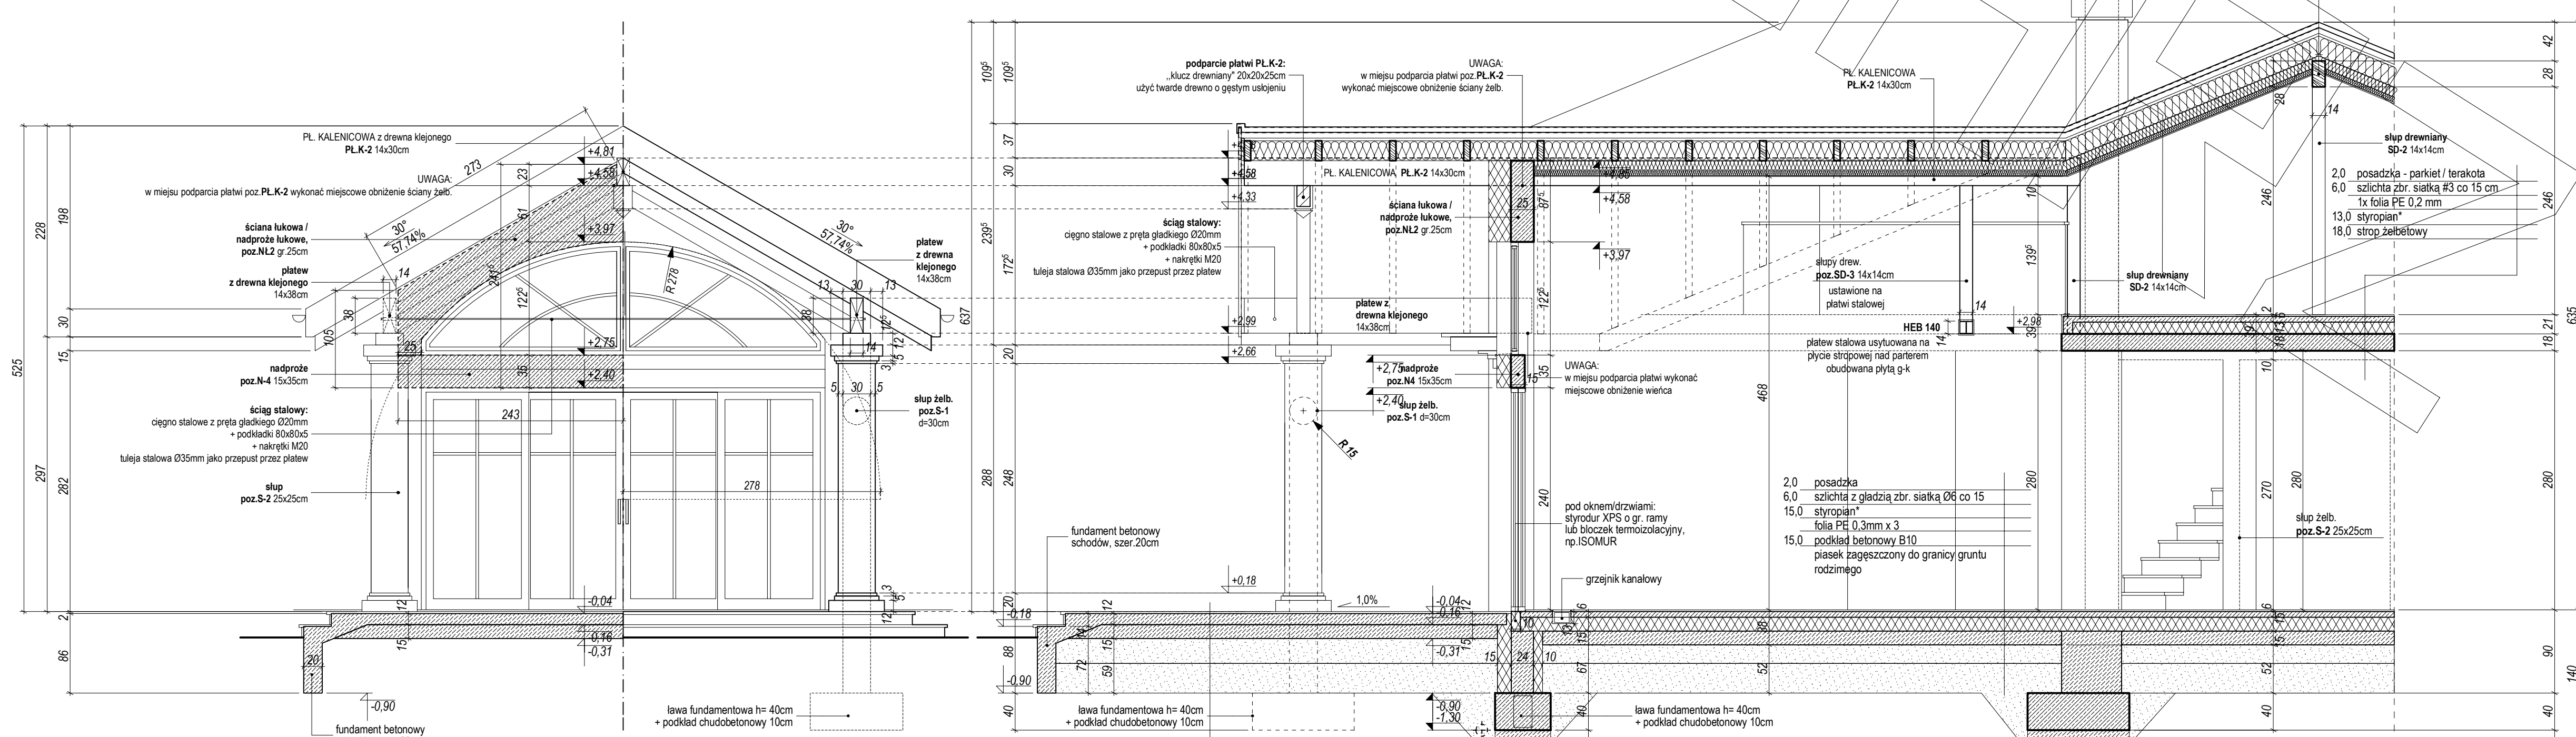


PRZEKRÓJ B-B

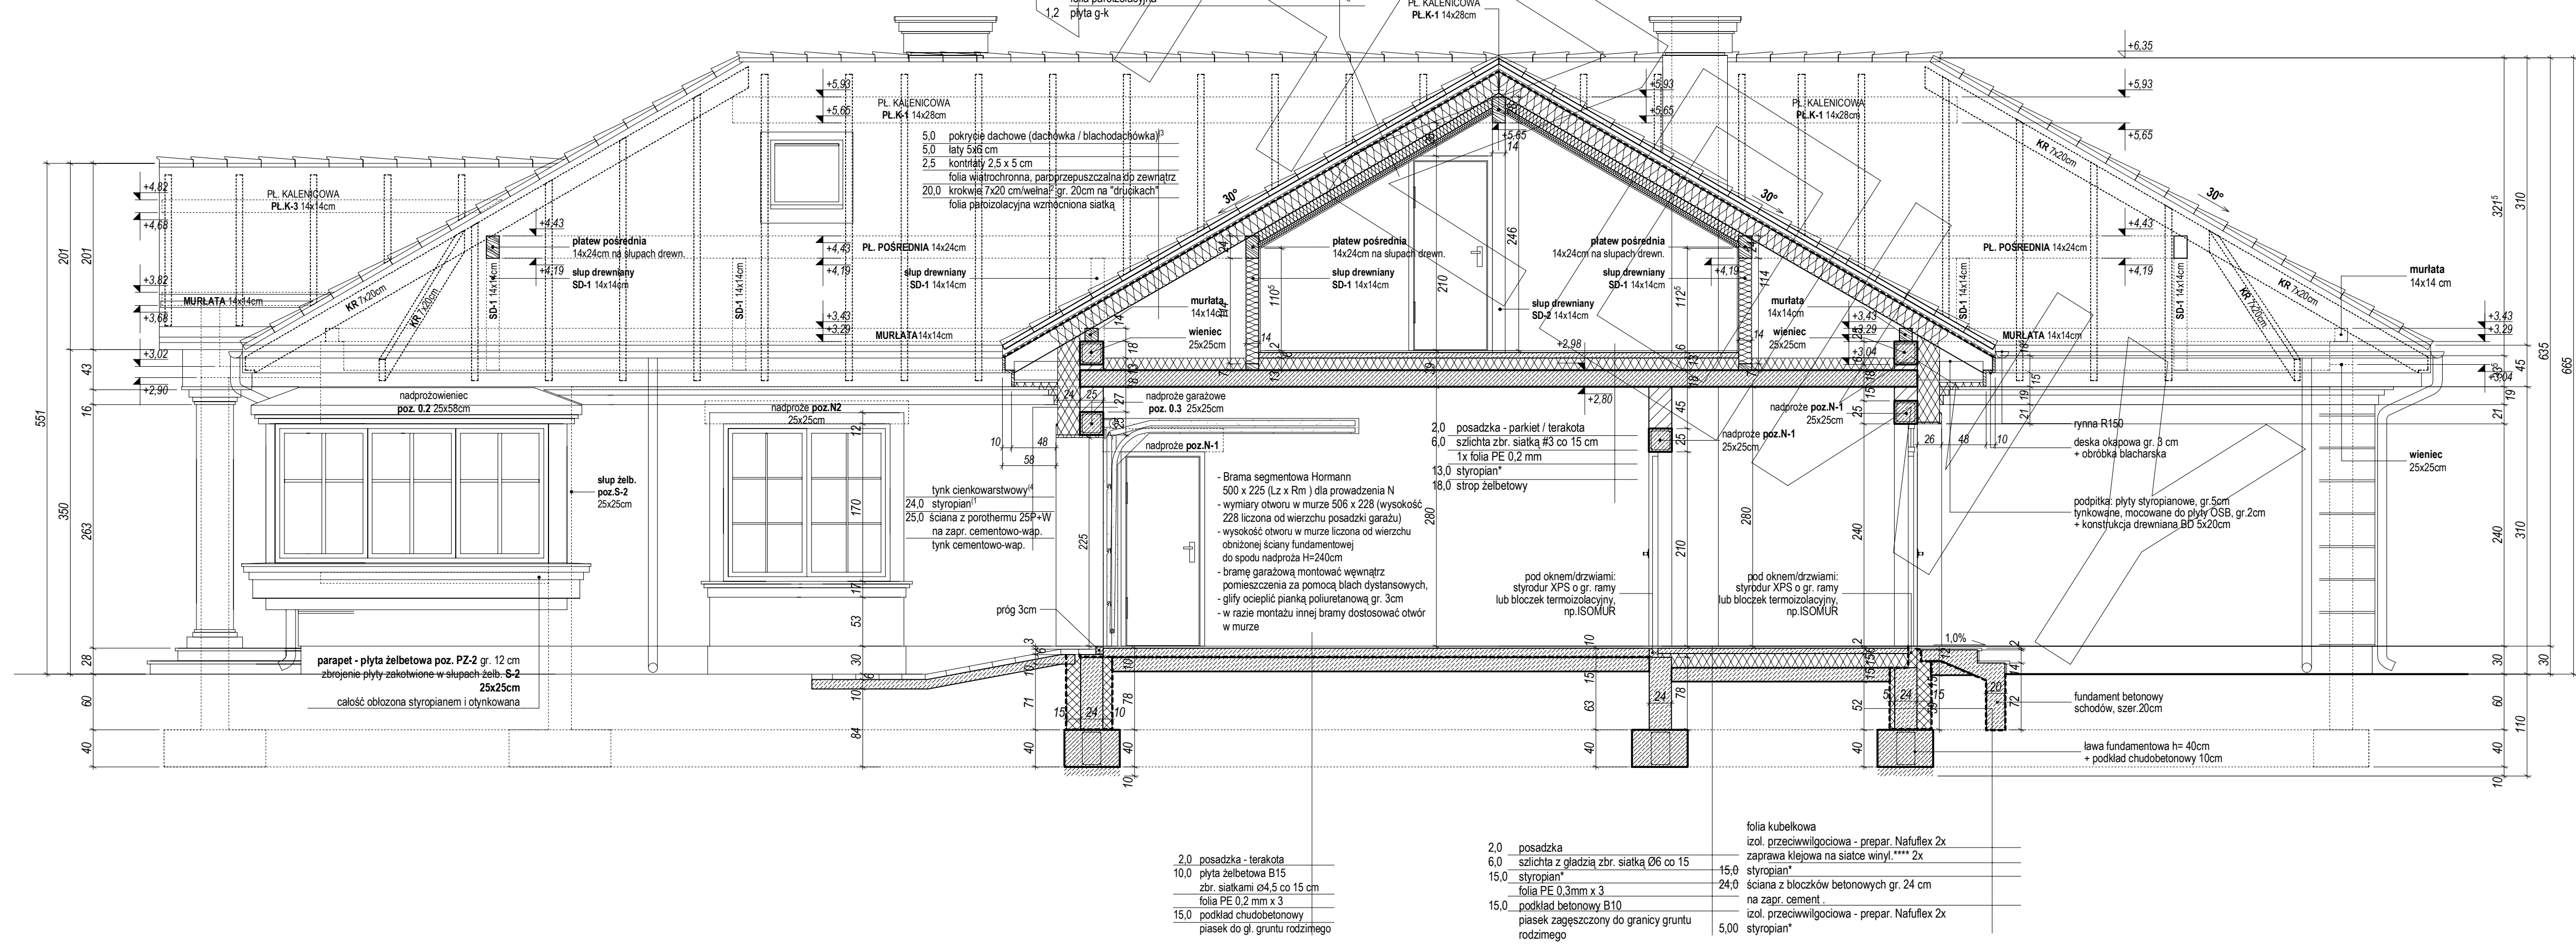




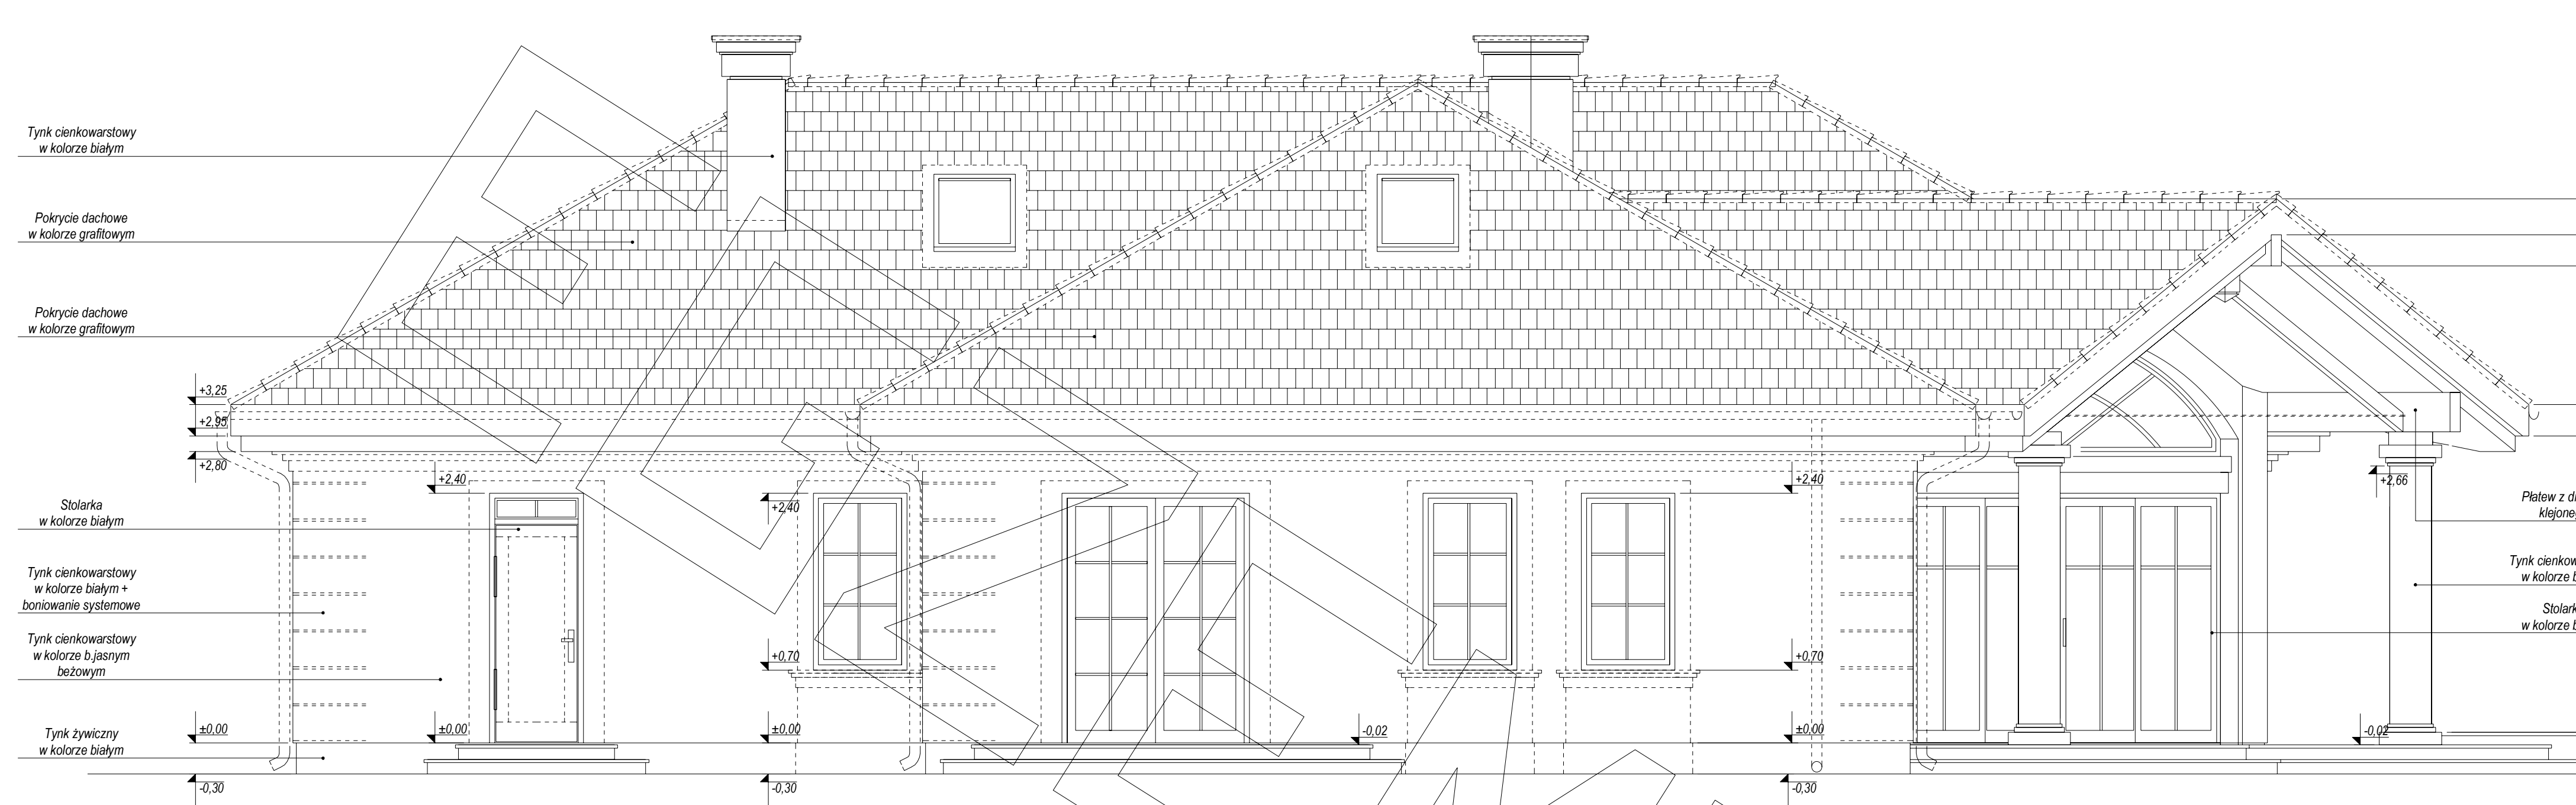


ELEWACJA TYLNA

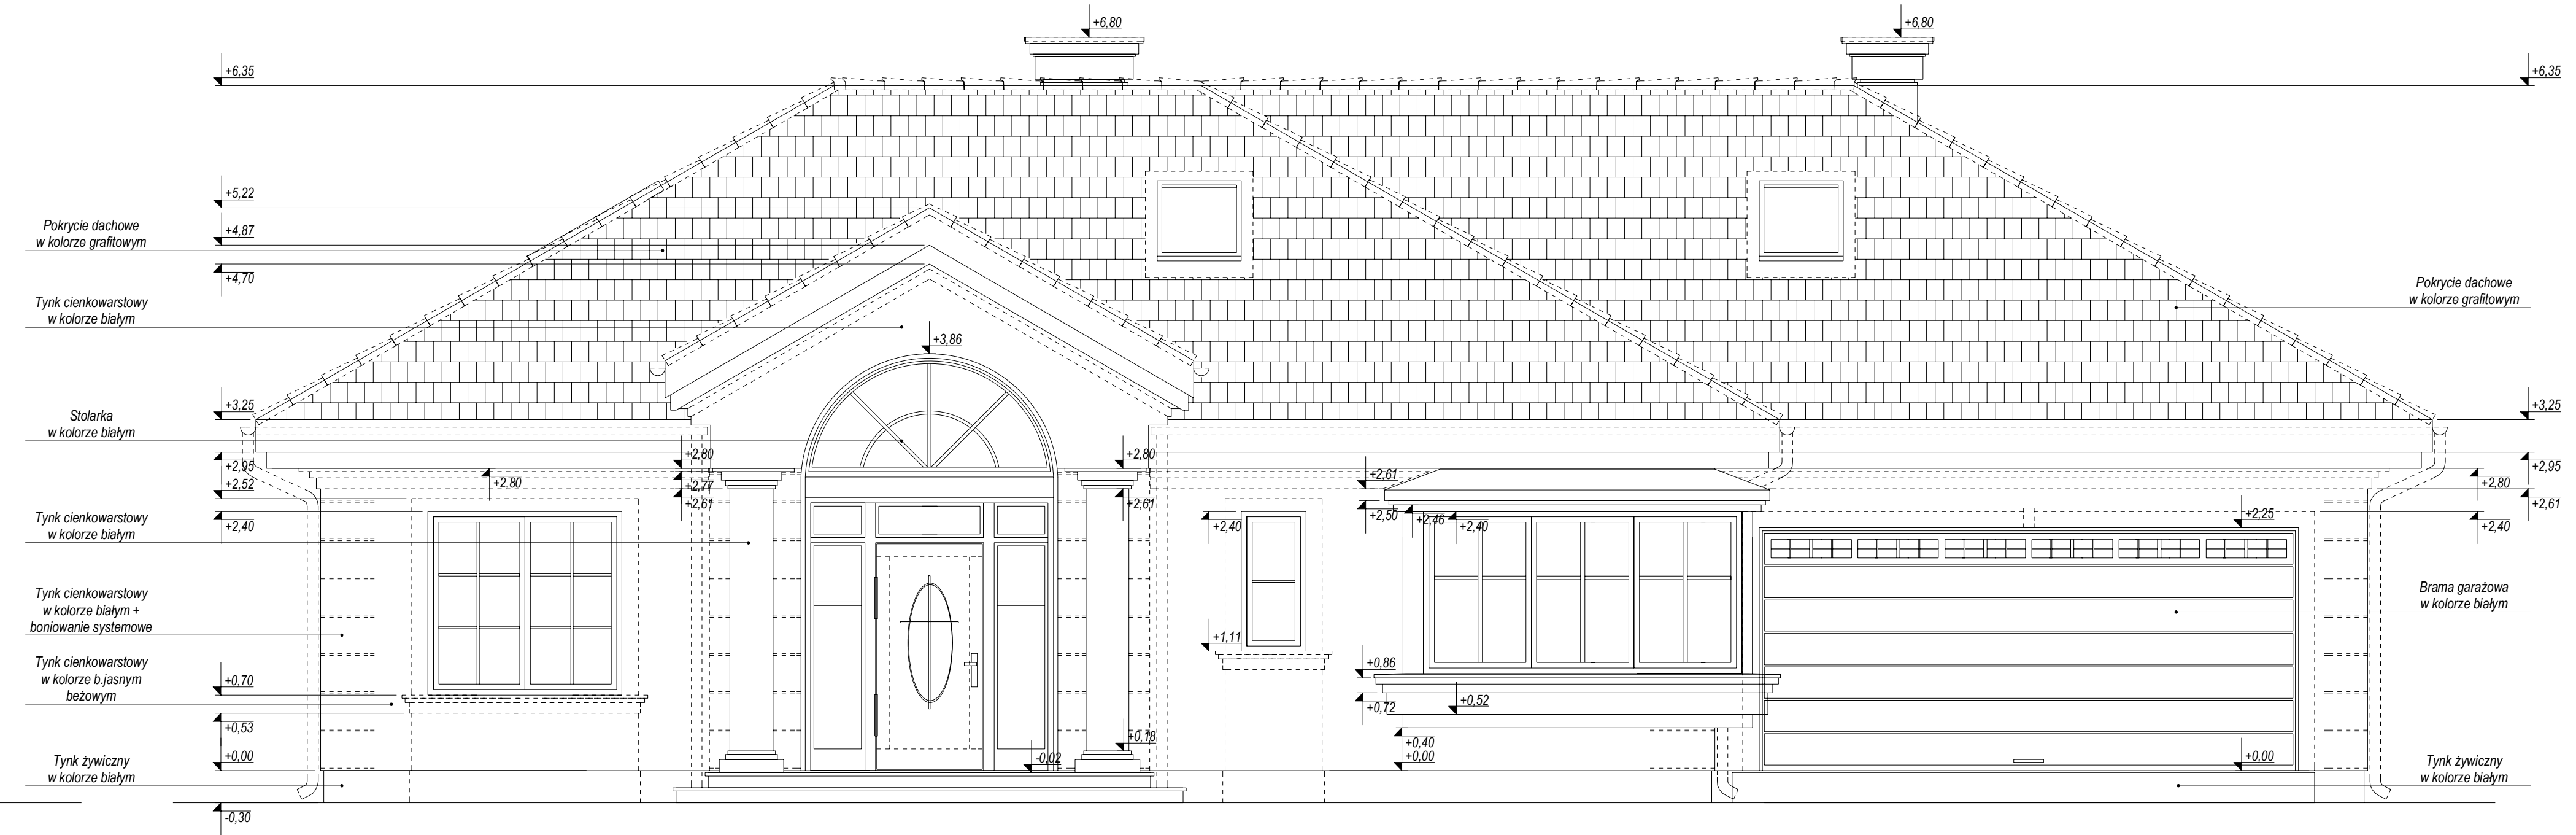

ELEWACJA FRONTOWA

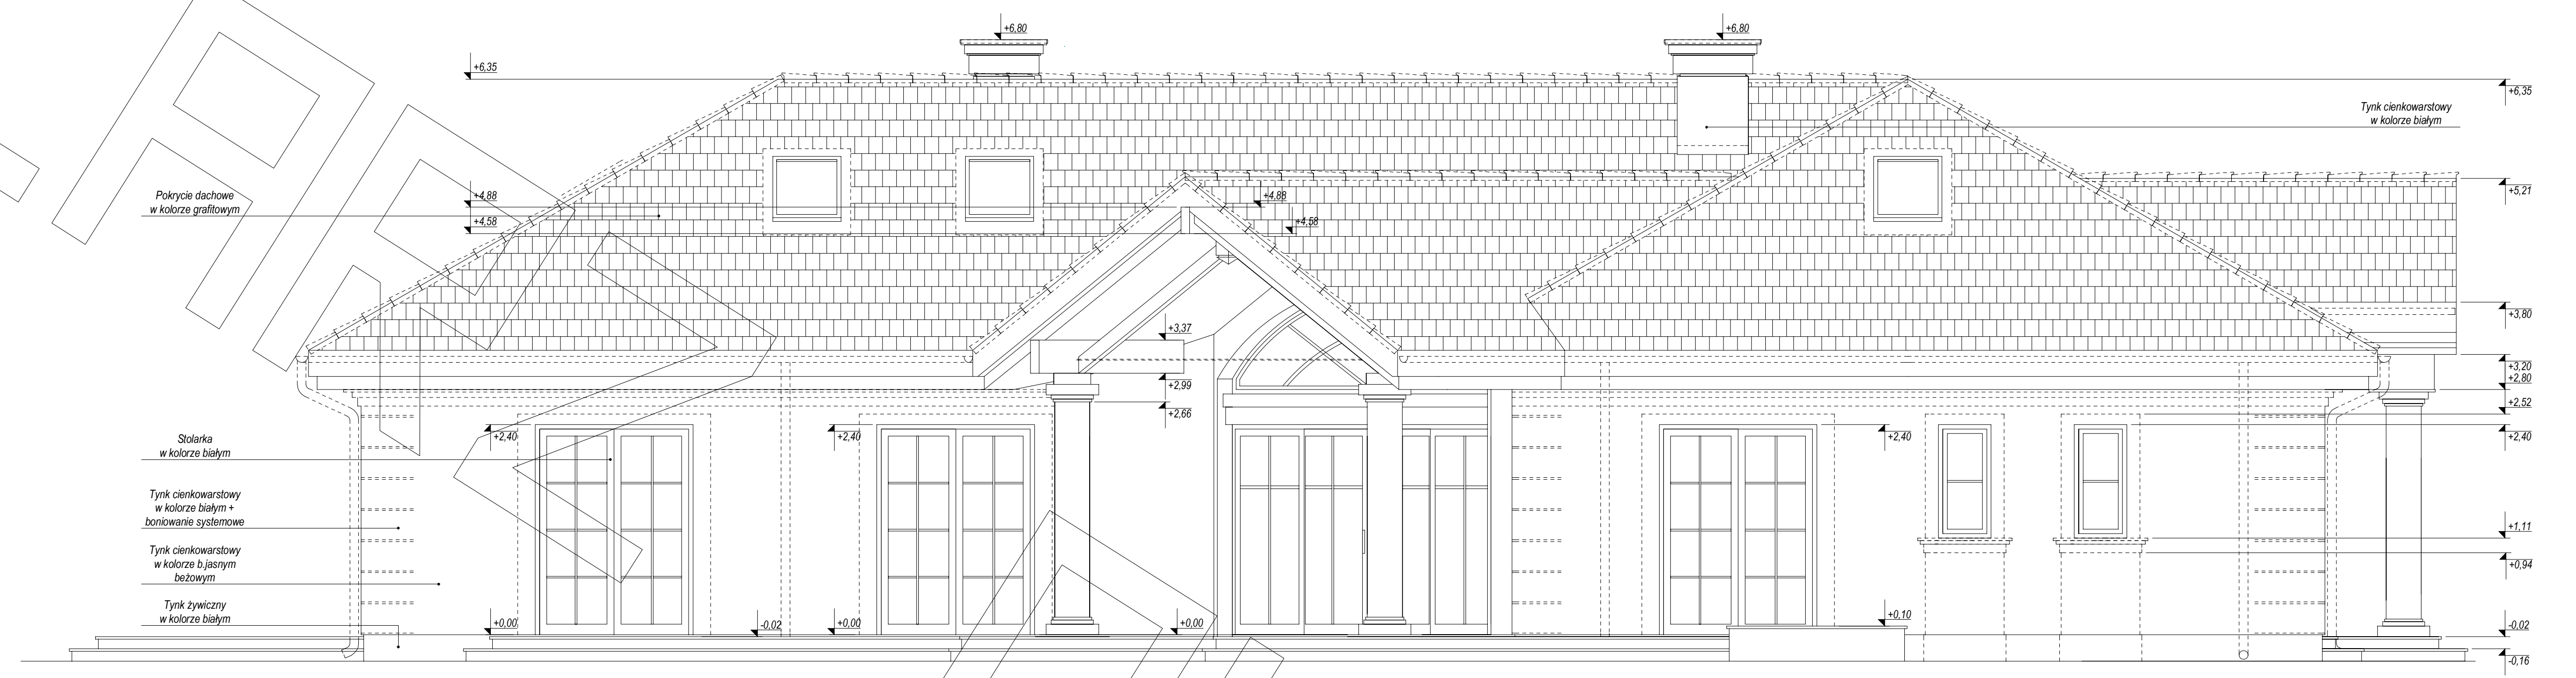

ELEWACJA BOCZNA

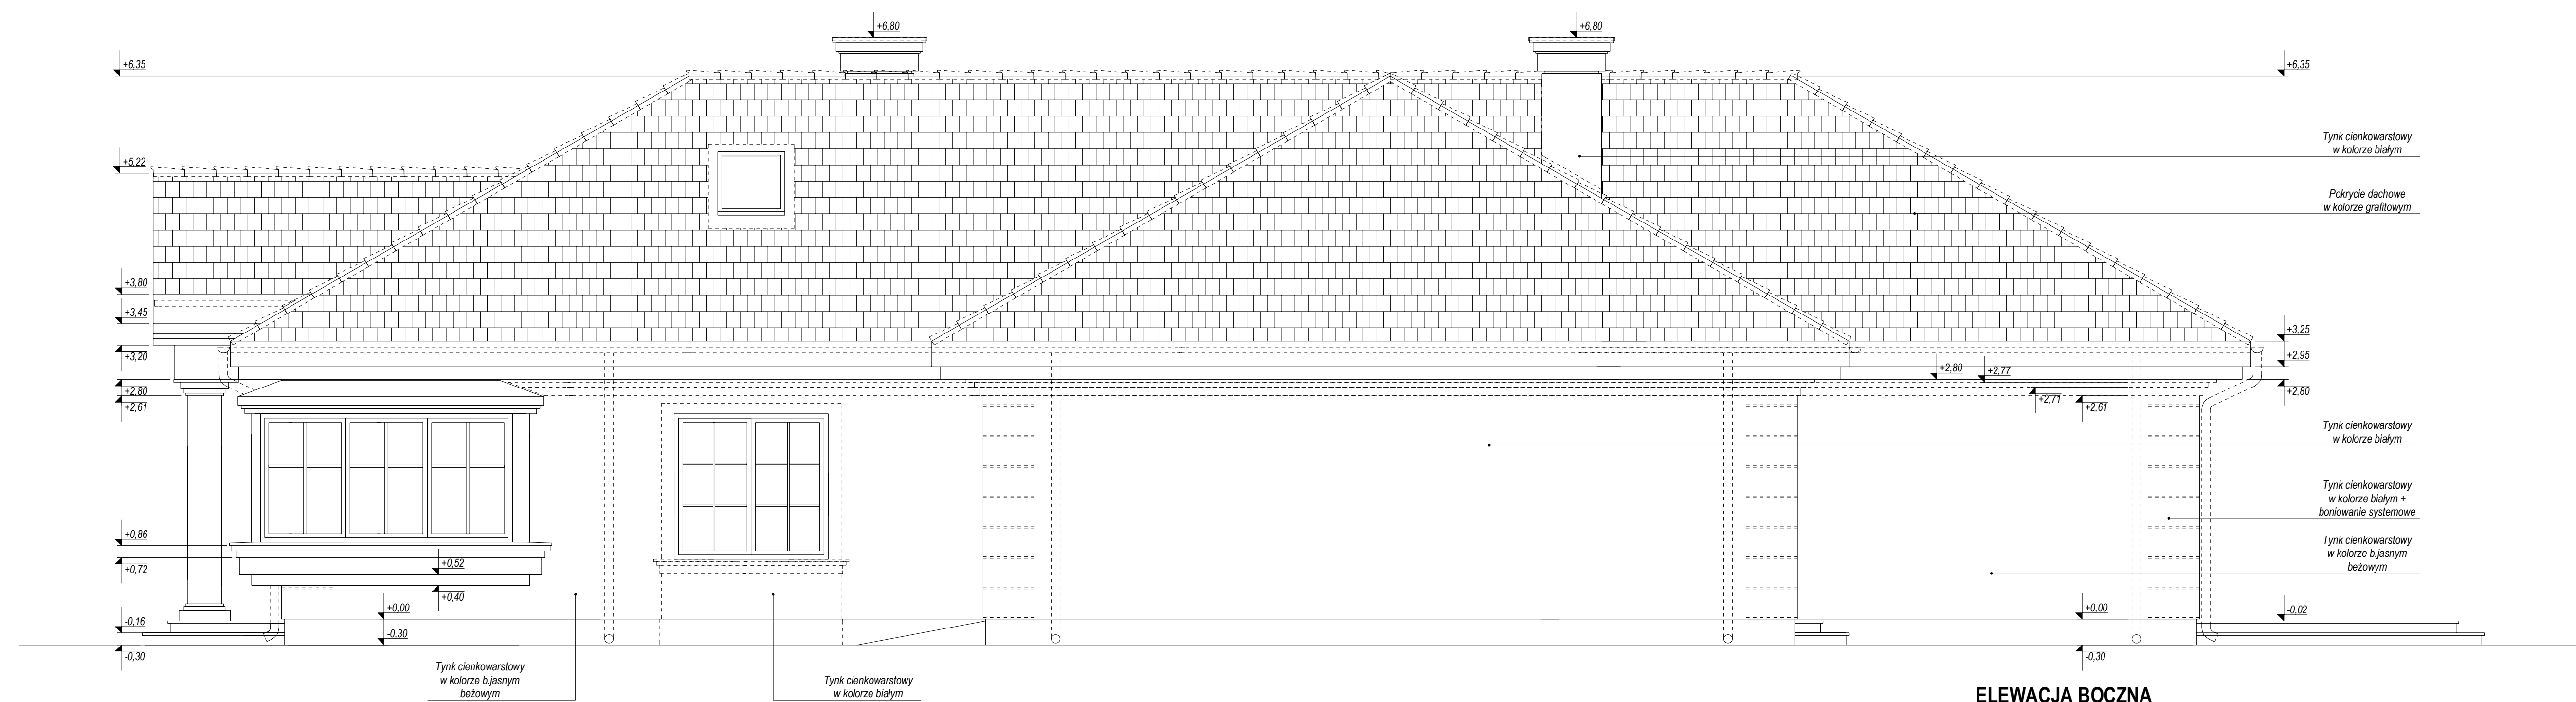

ELEWACJA BOCZNA