


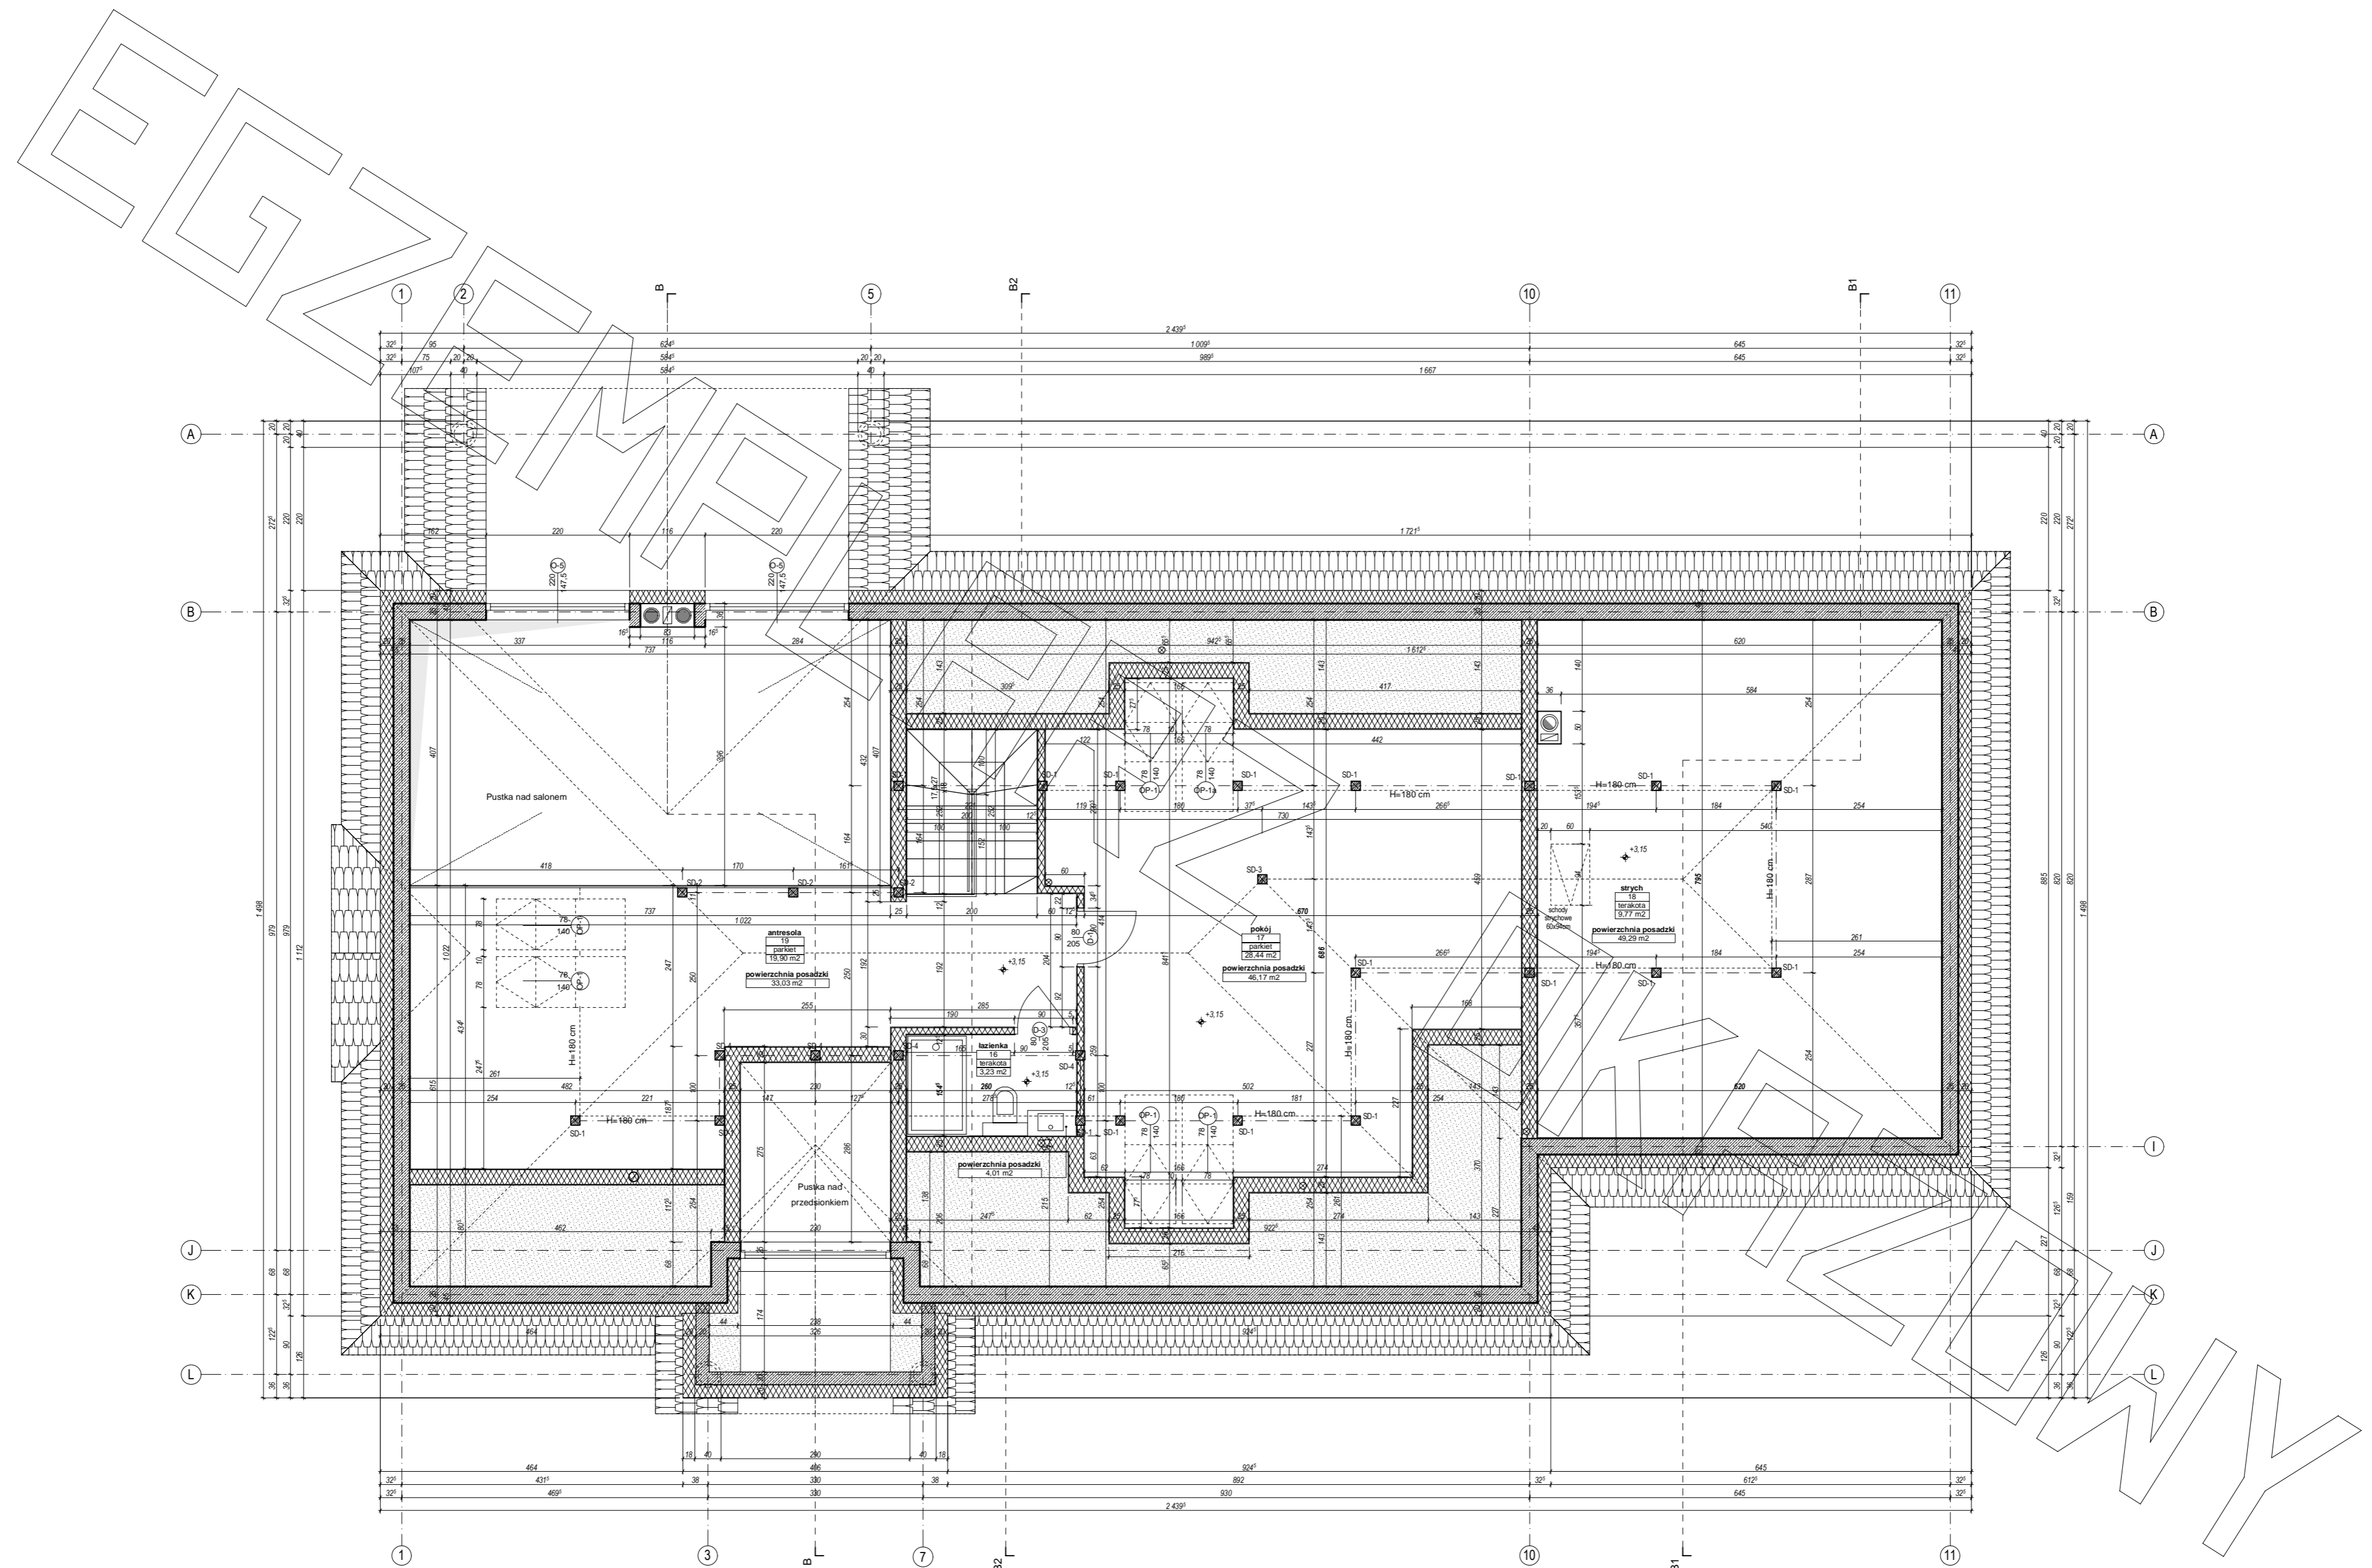
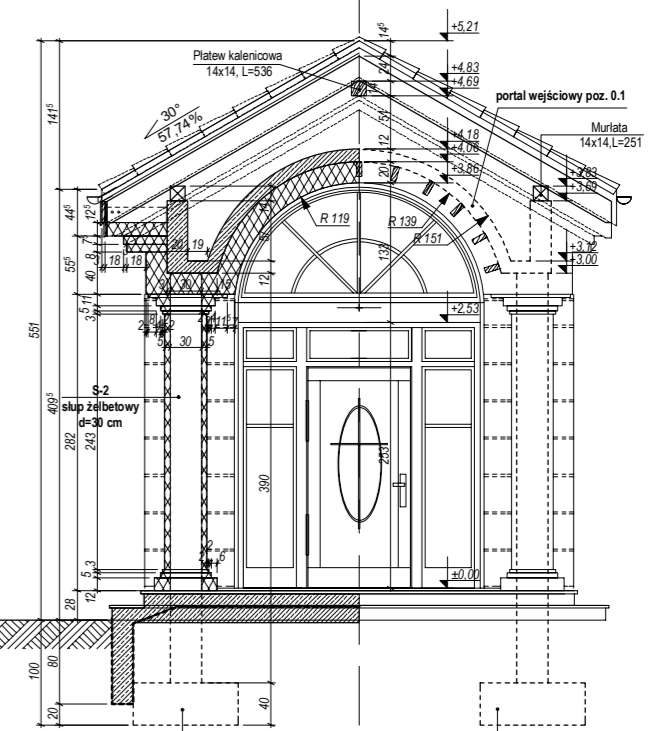
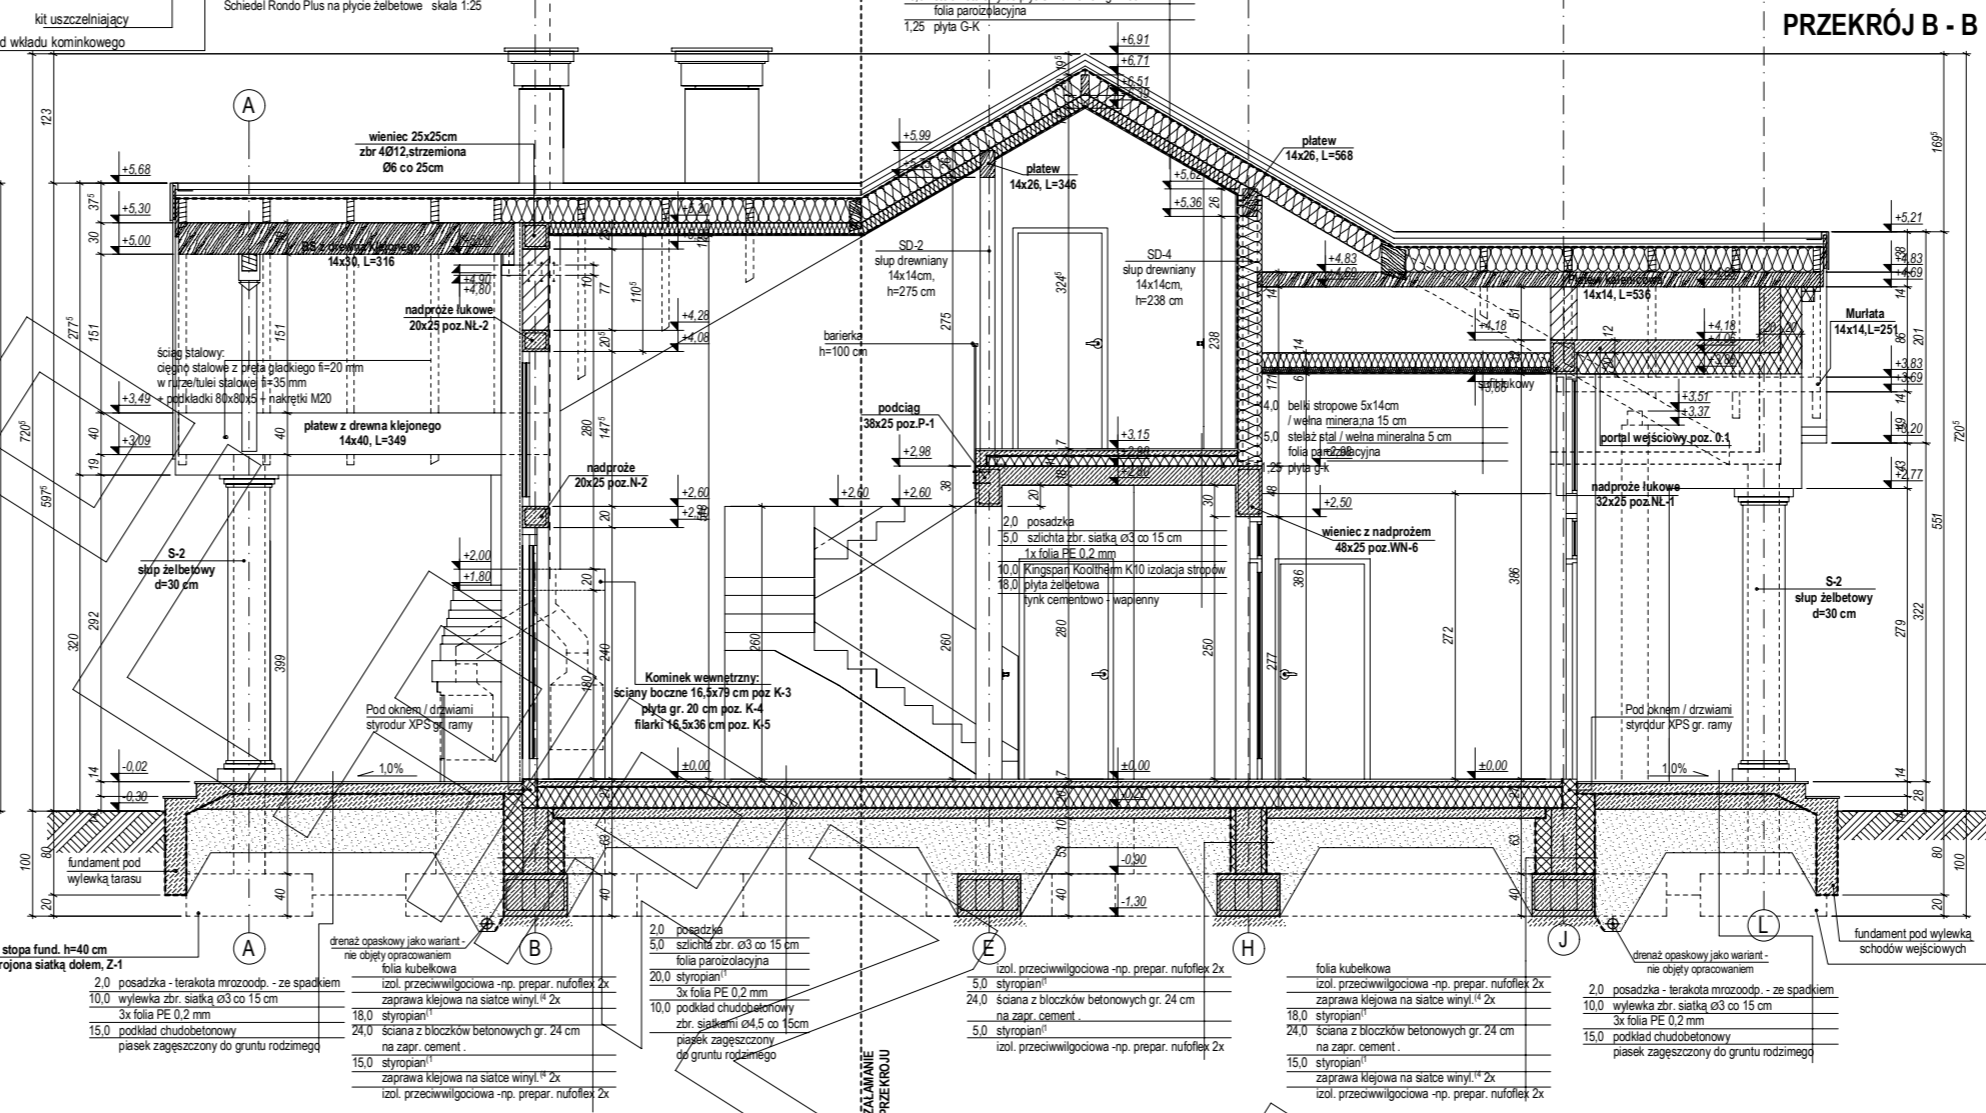
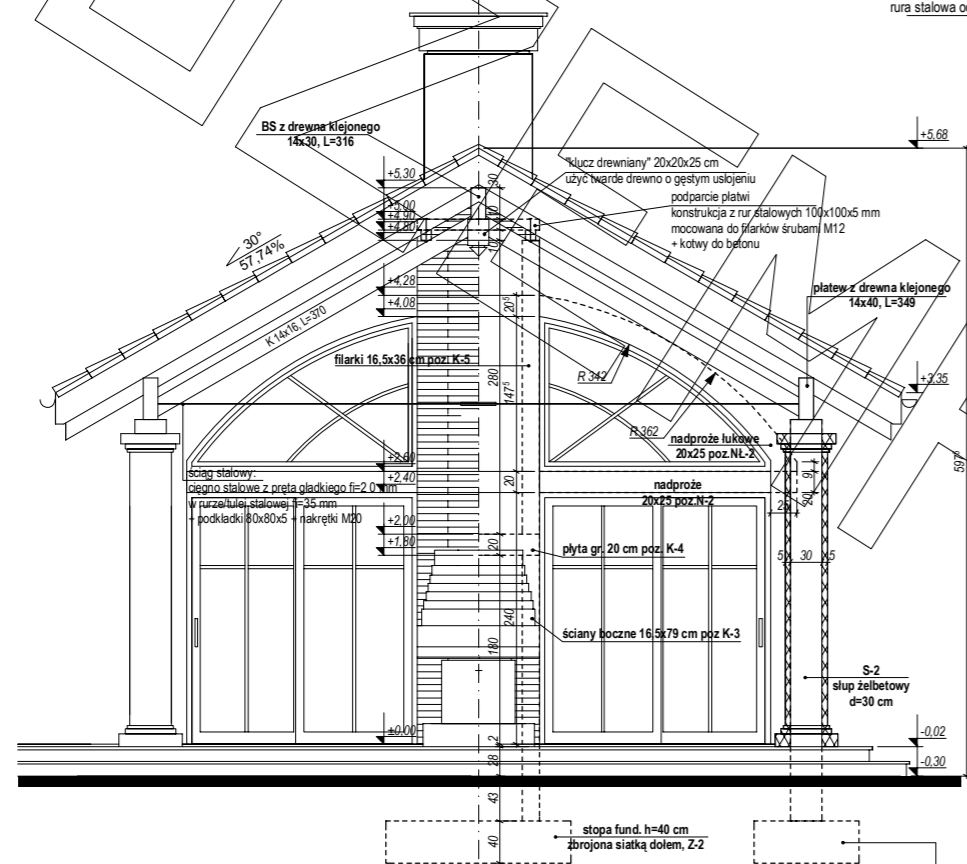



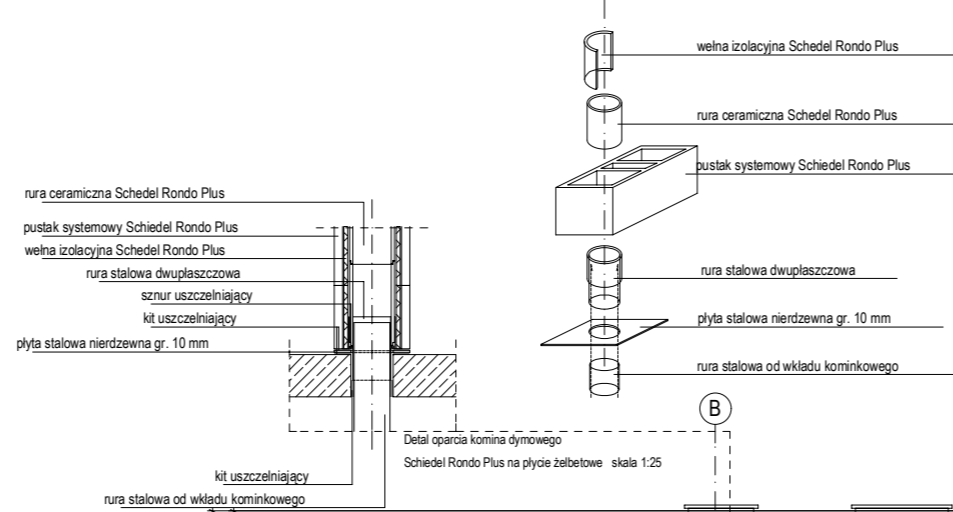


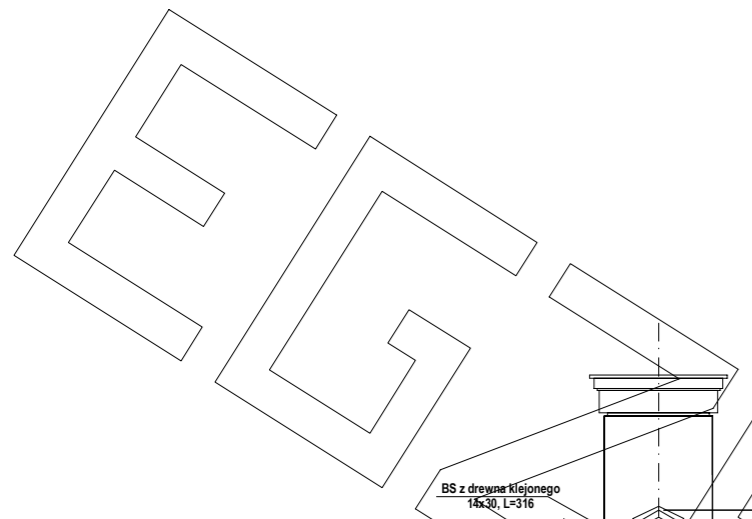


PRZEKRÓJ B2 - B2

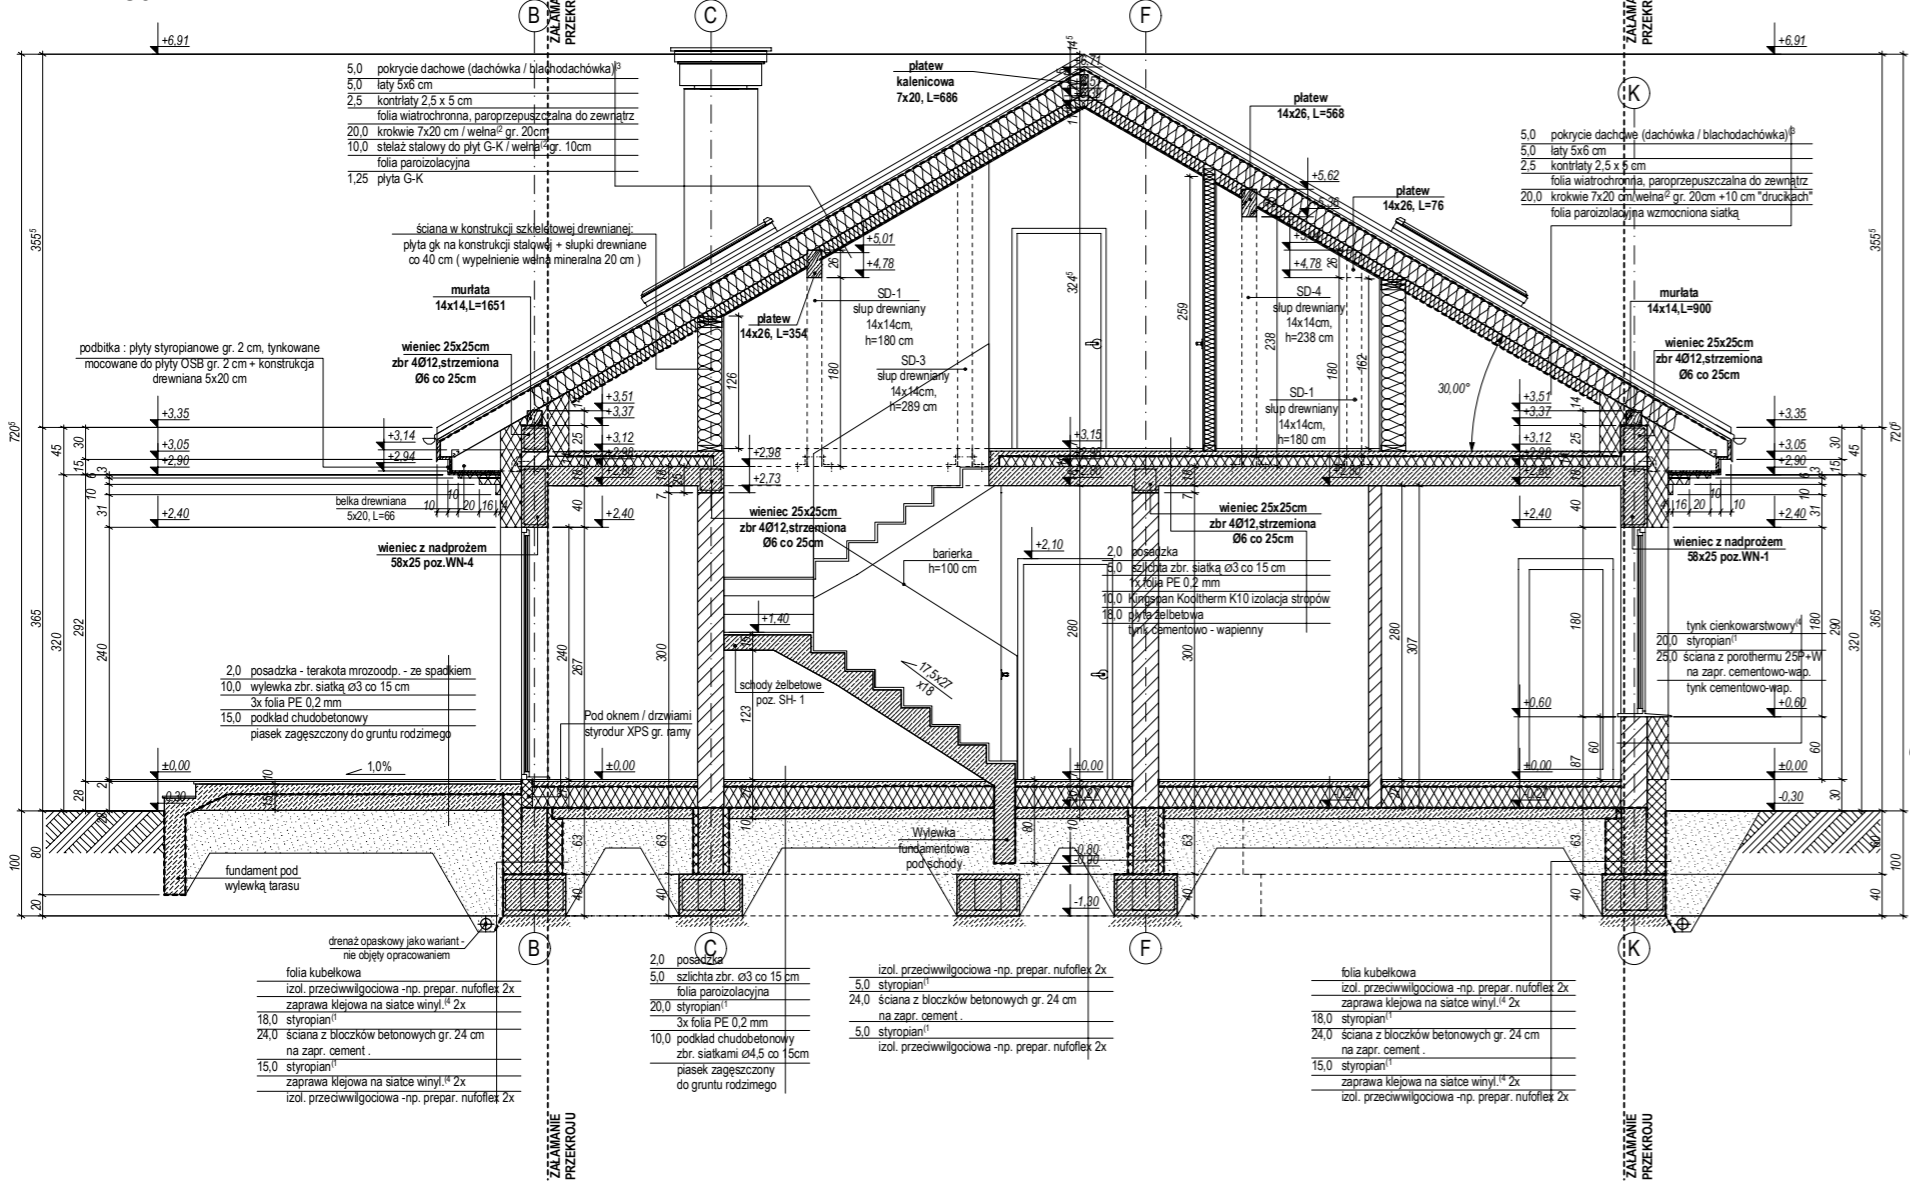


PRZEKRÓJ PRZEZ WYKUSZ KUCHENNY

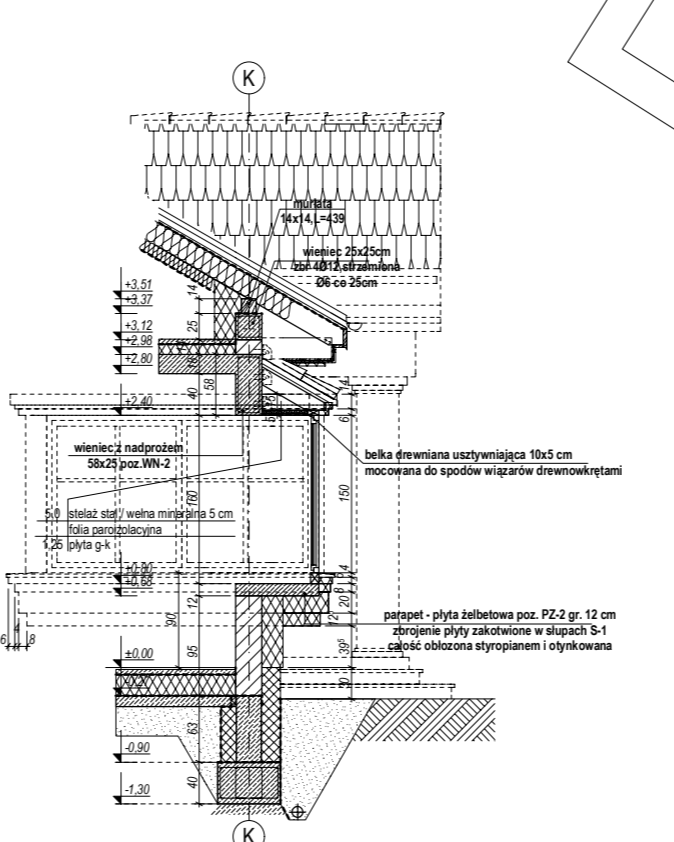


PRZEKRÓJ B1 - B1

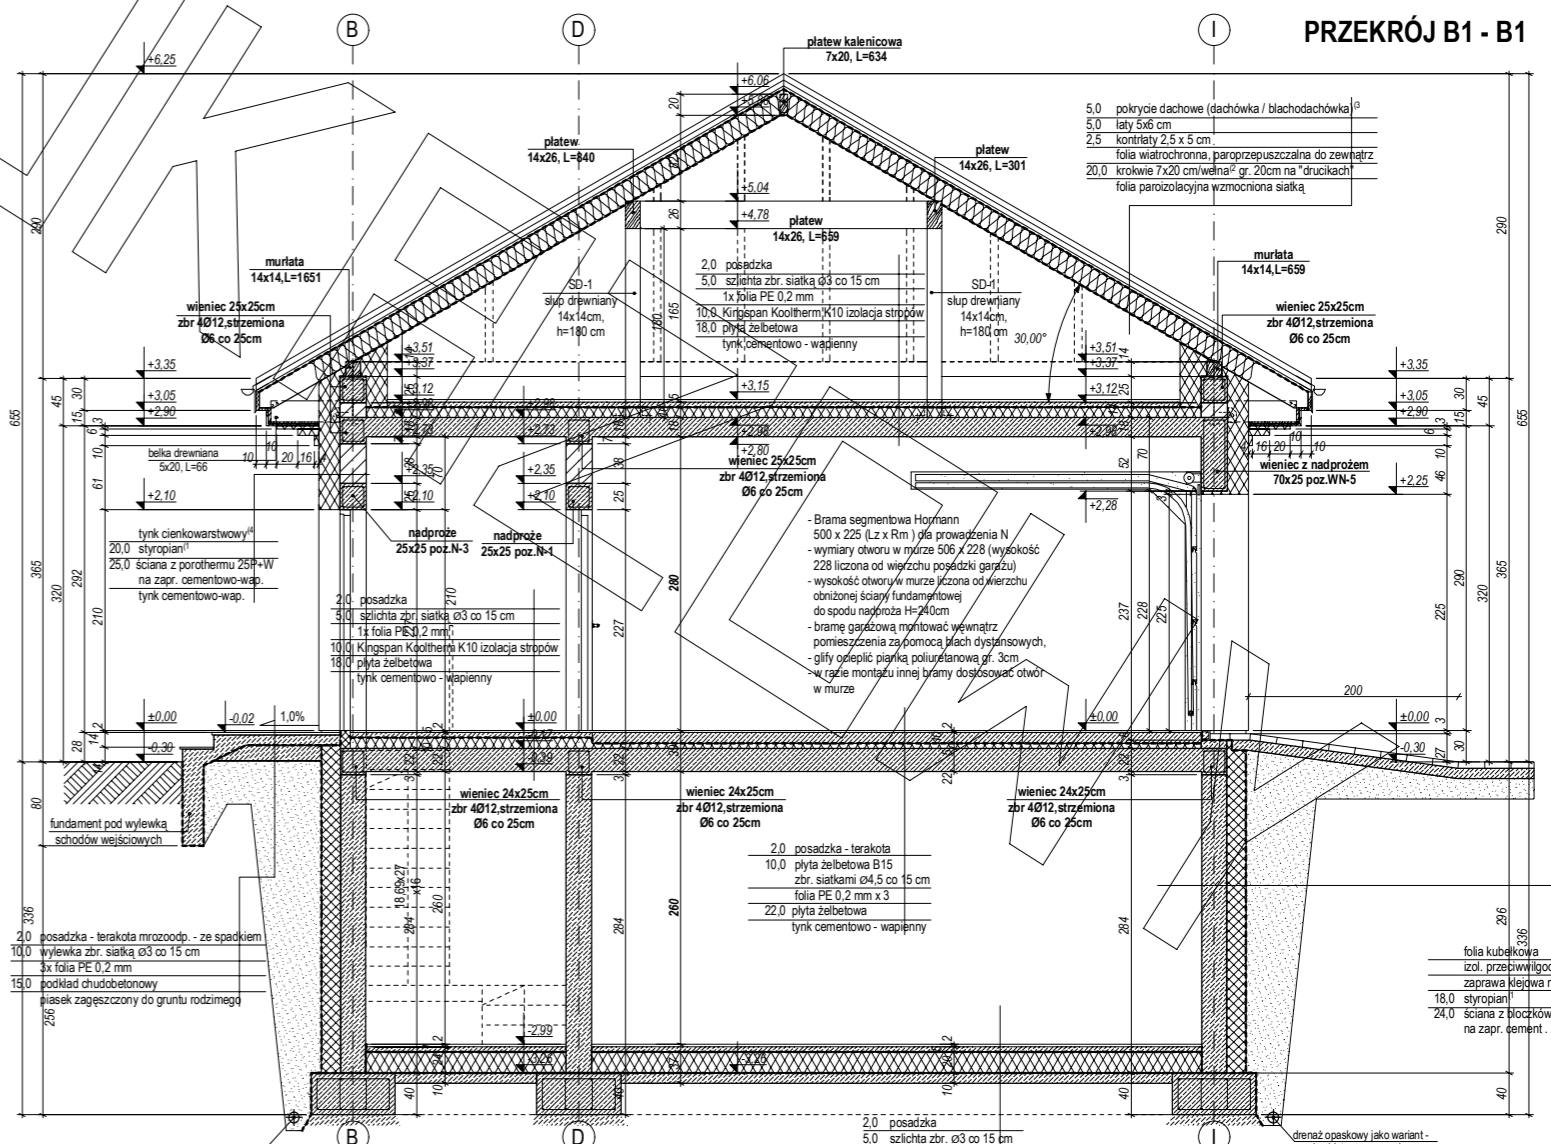

ELEWACJA

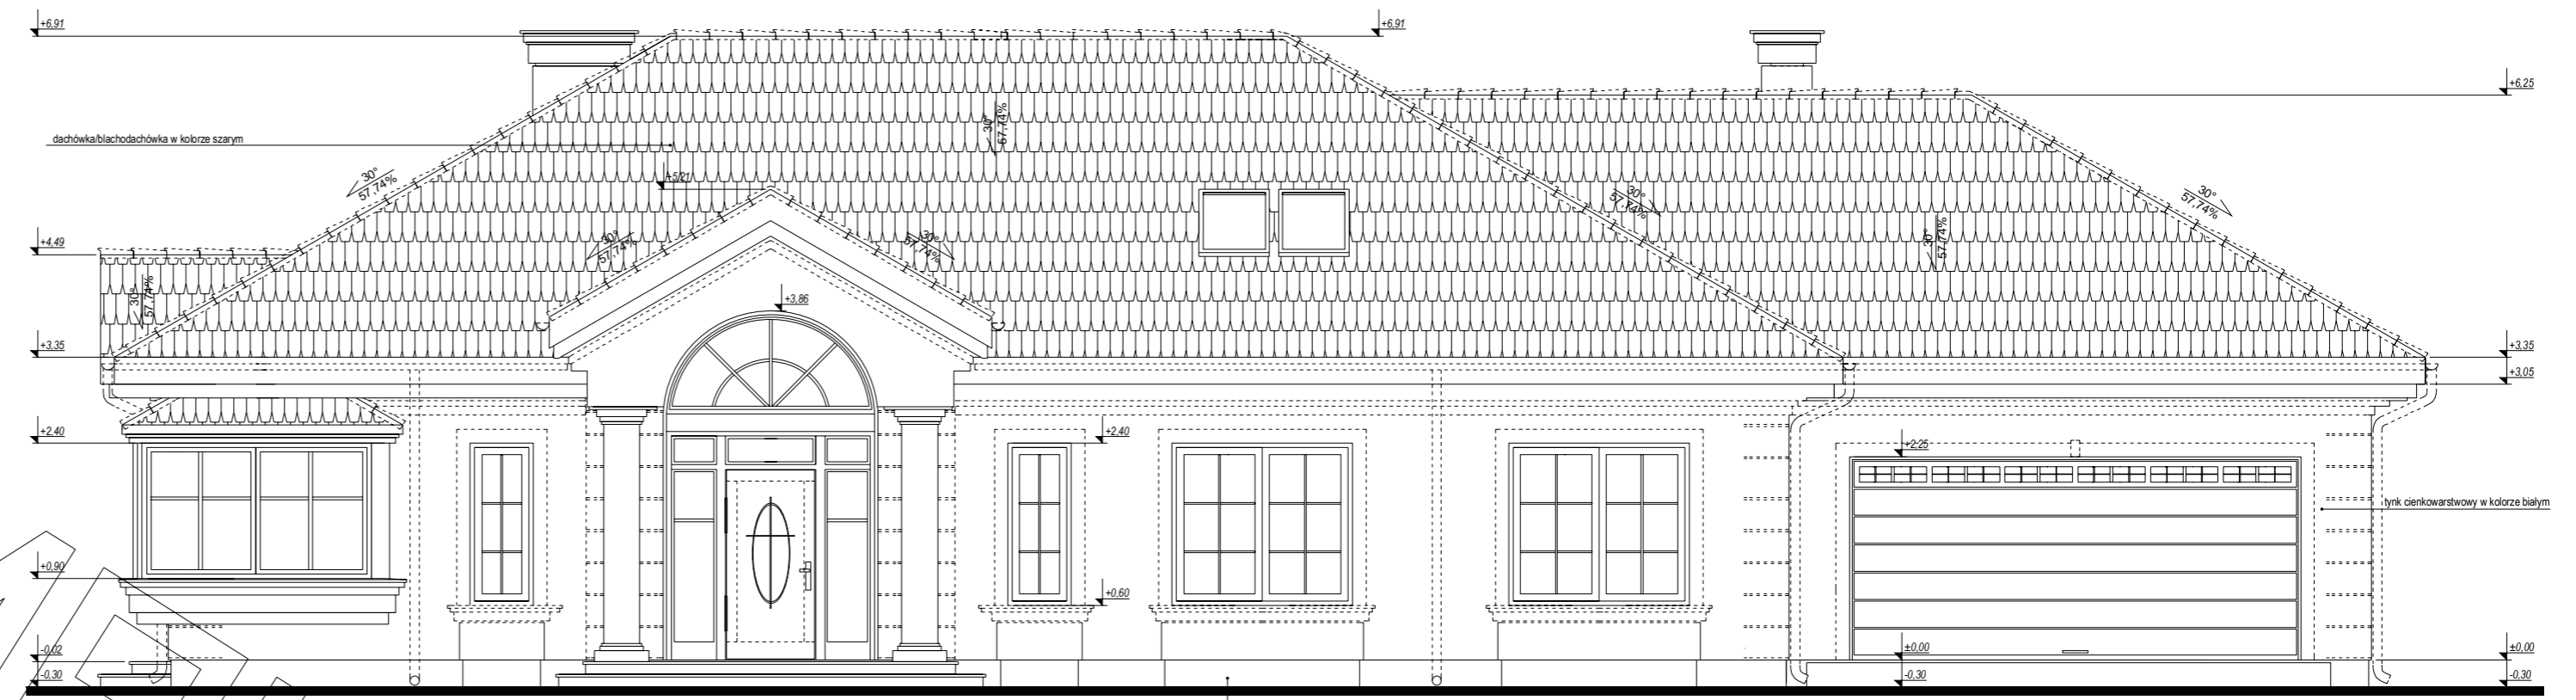


ELEWACJA FRONTOWA:

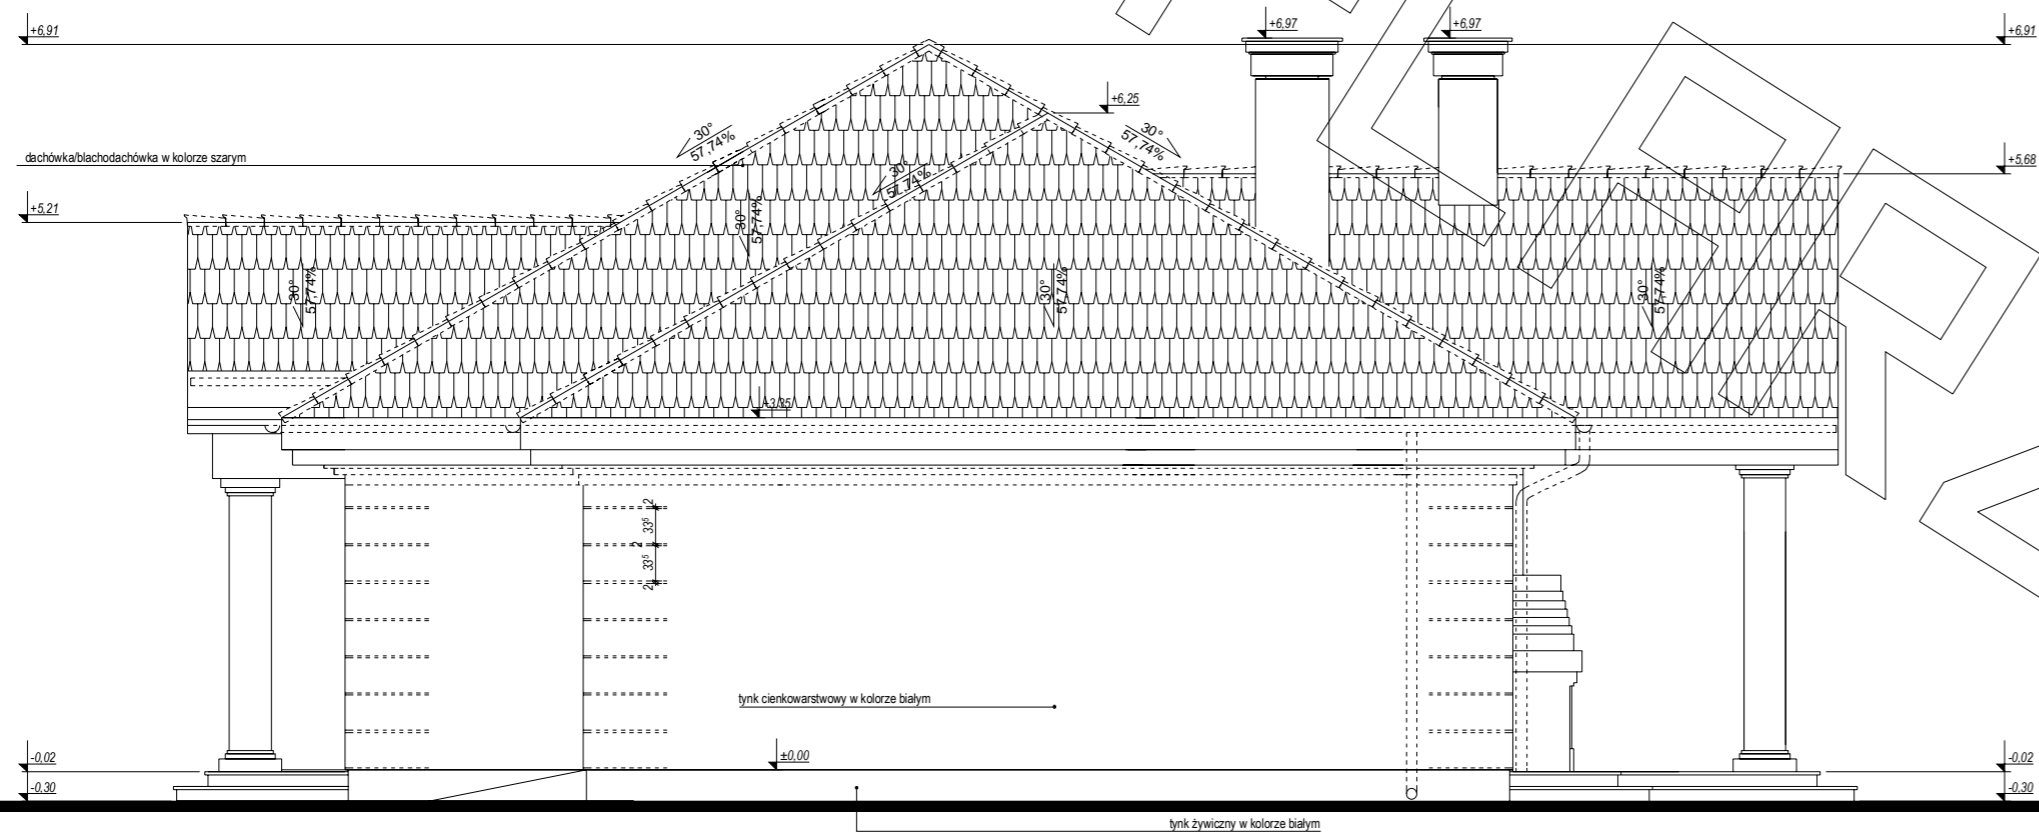

ELEWACJA BOCZNA:



ELEWACJA BOCZNA:

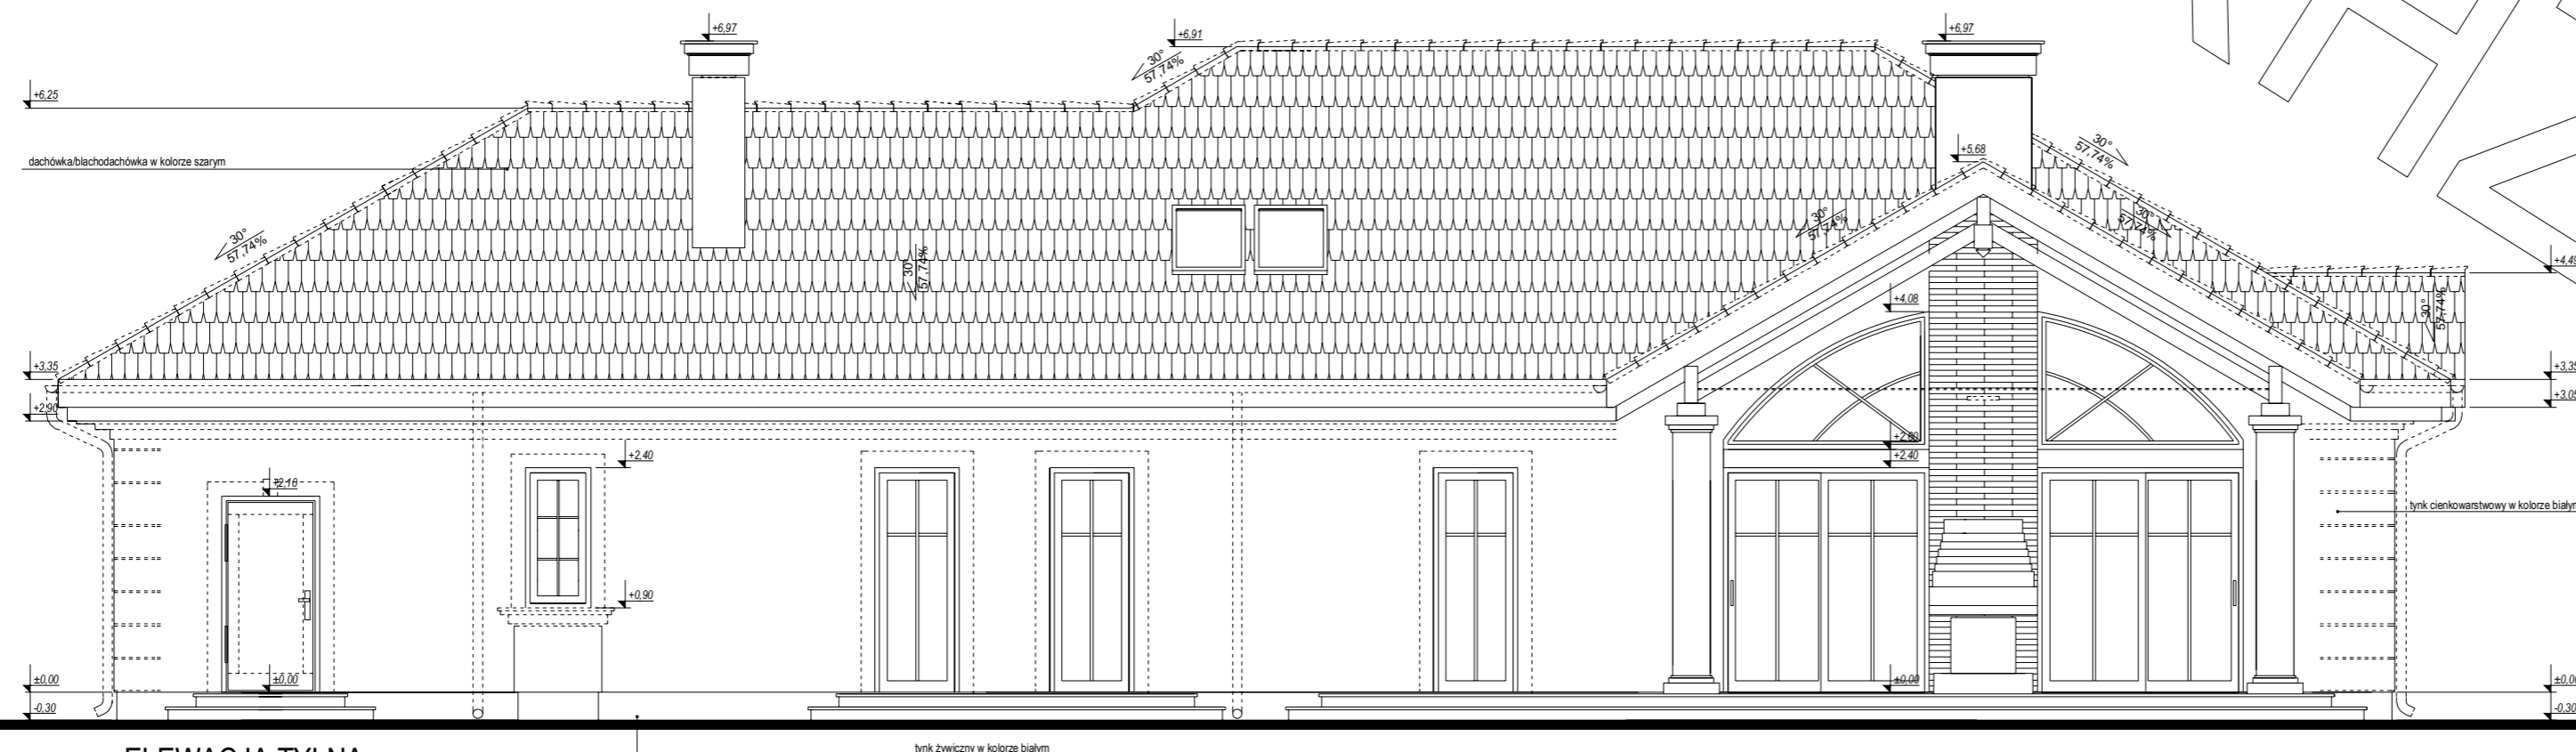

ELEWACJA TYLNA:

