




RZUT PARTERU

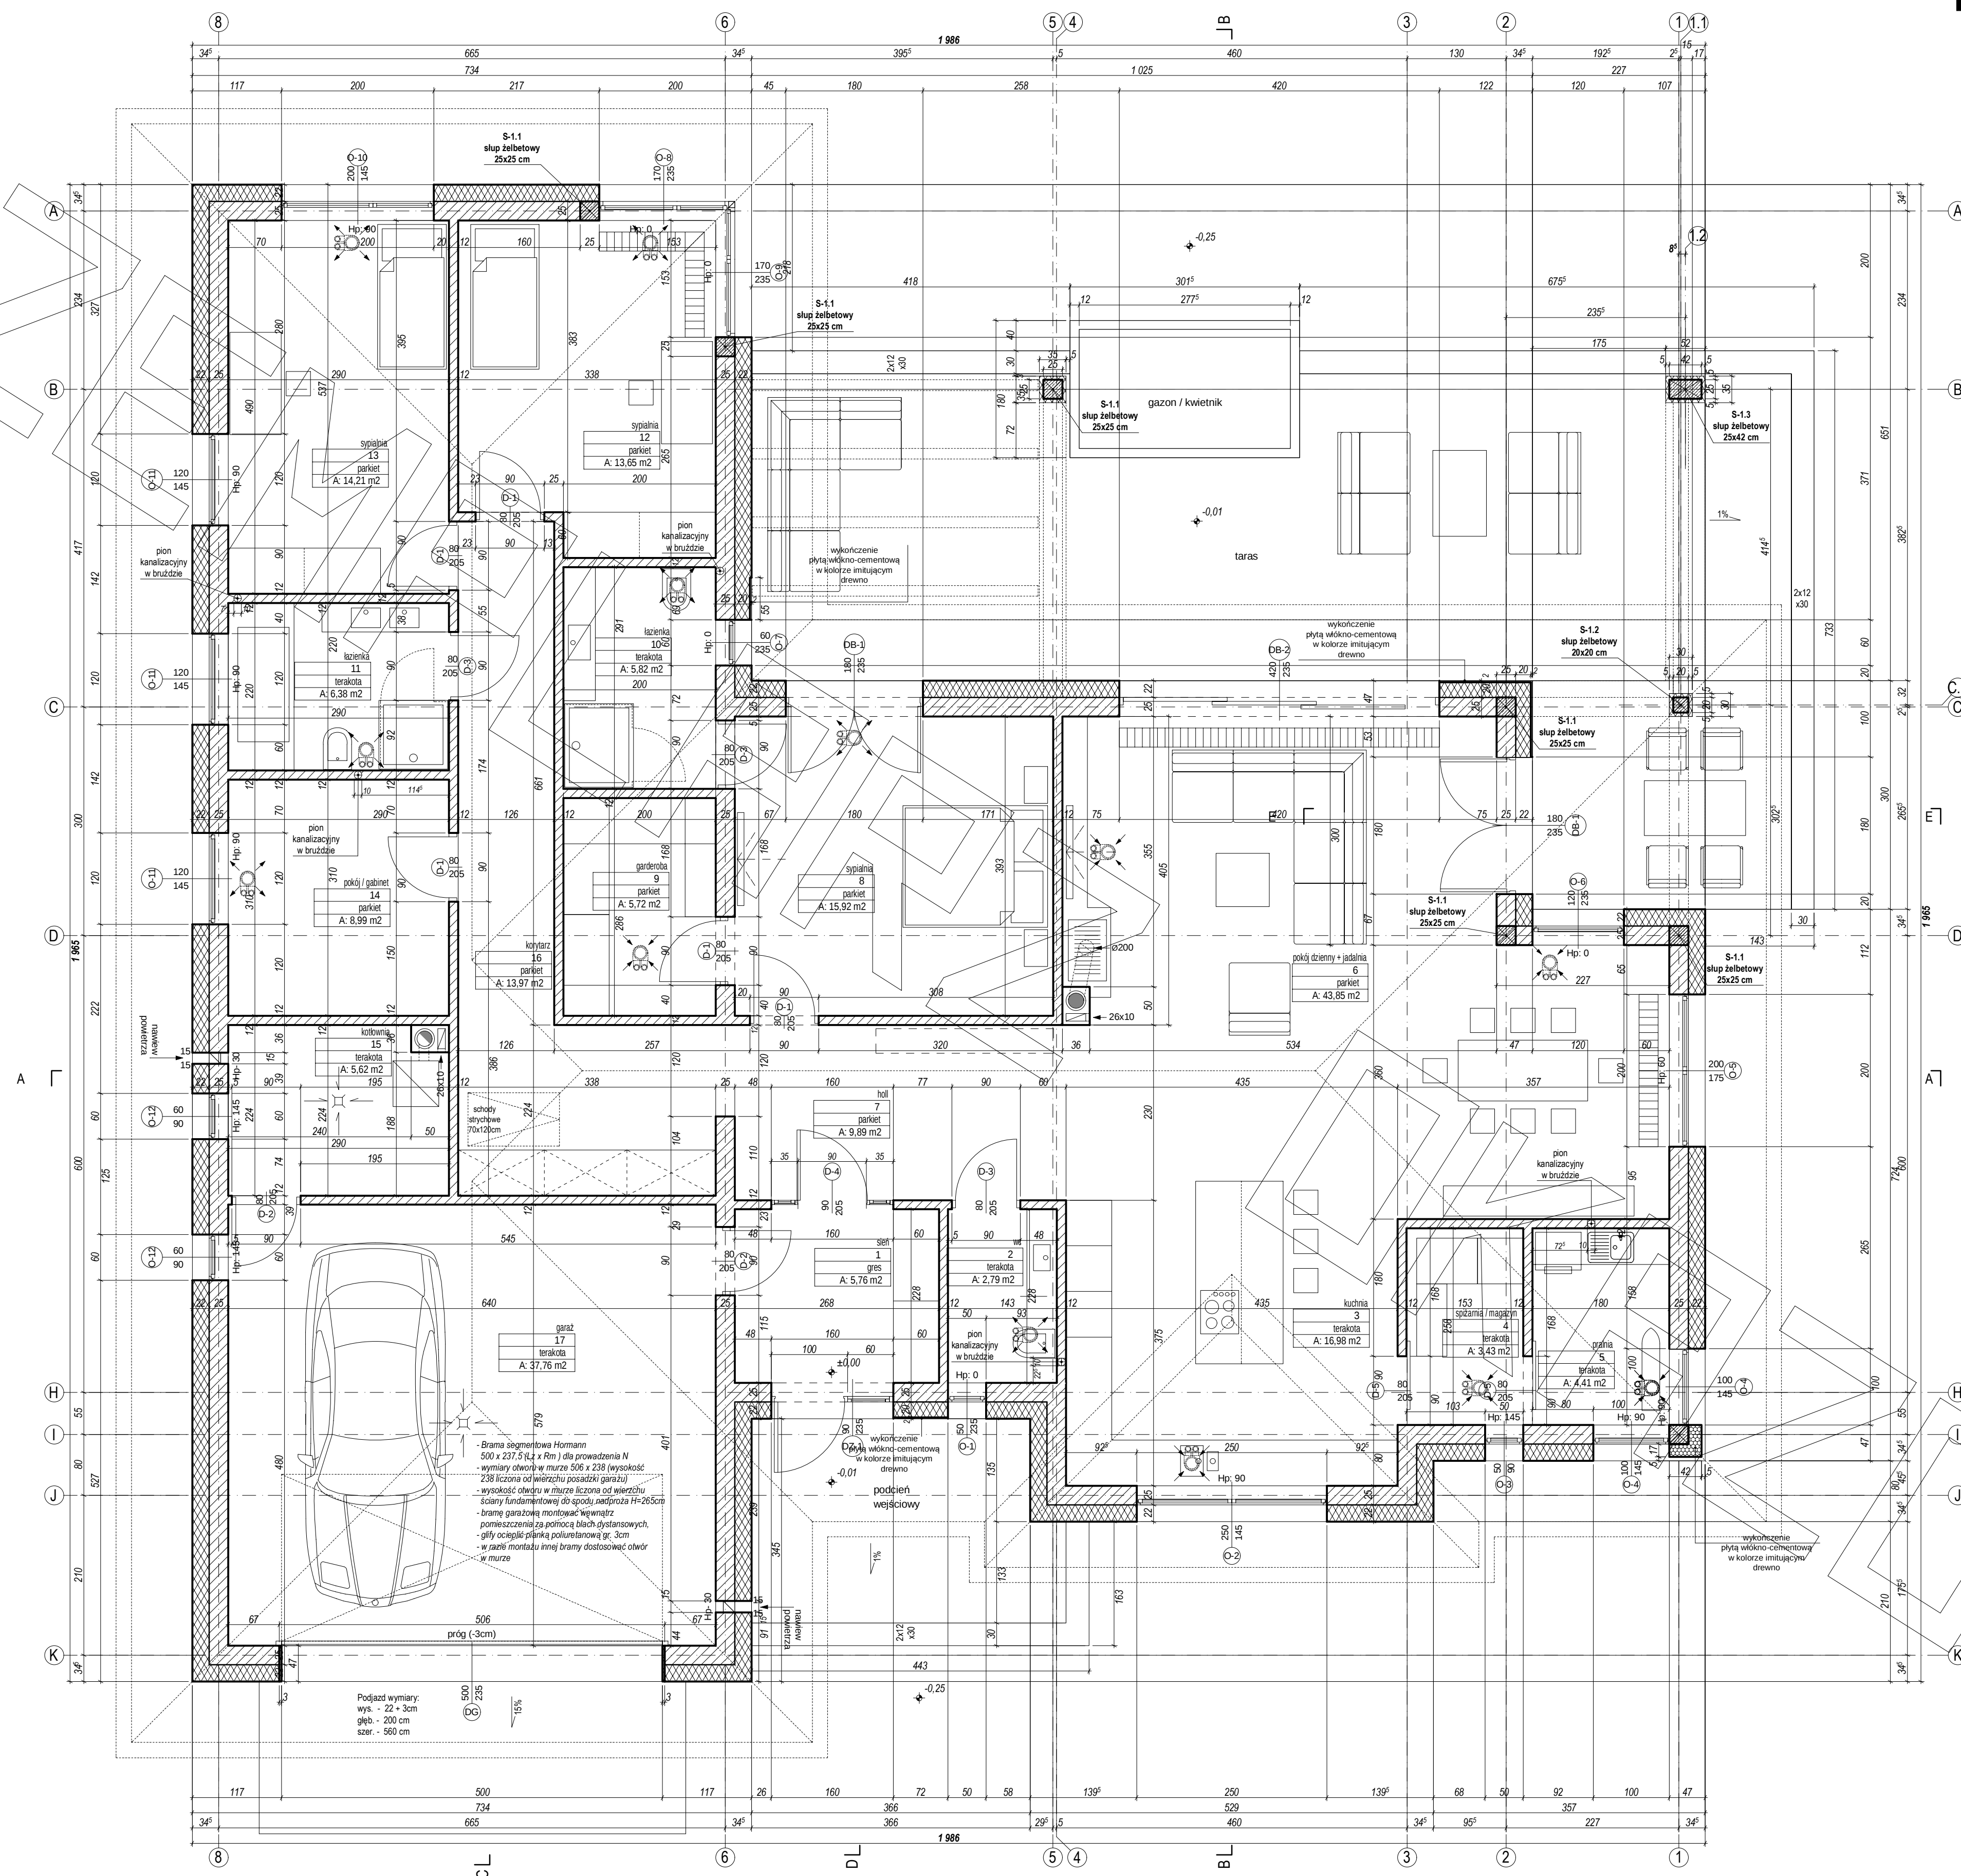


RZUT STRYCHU

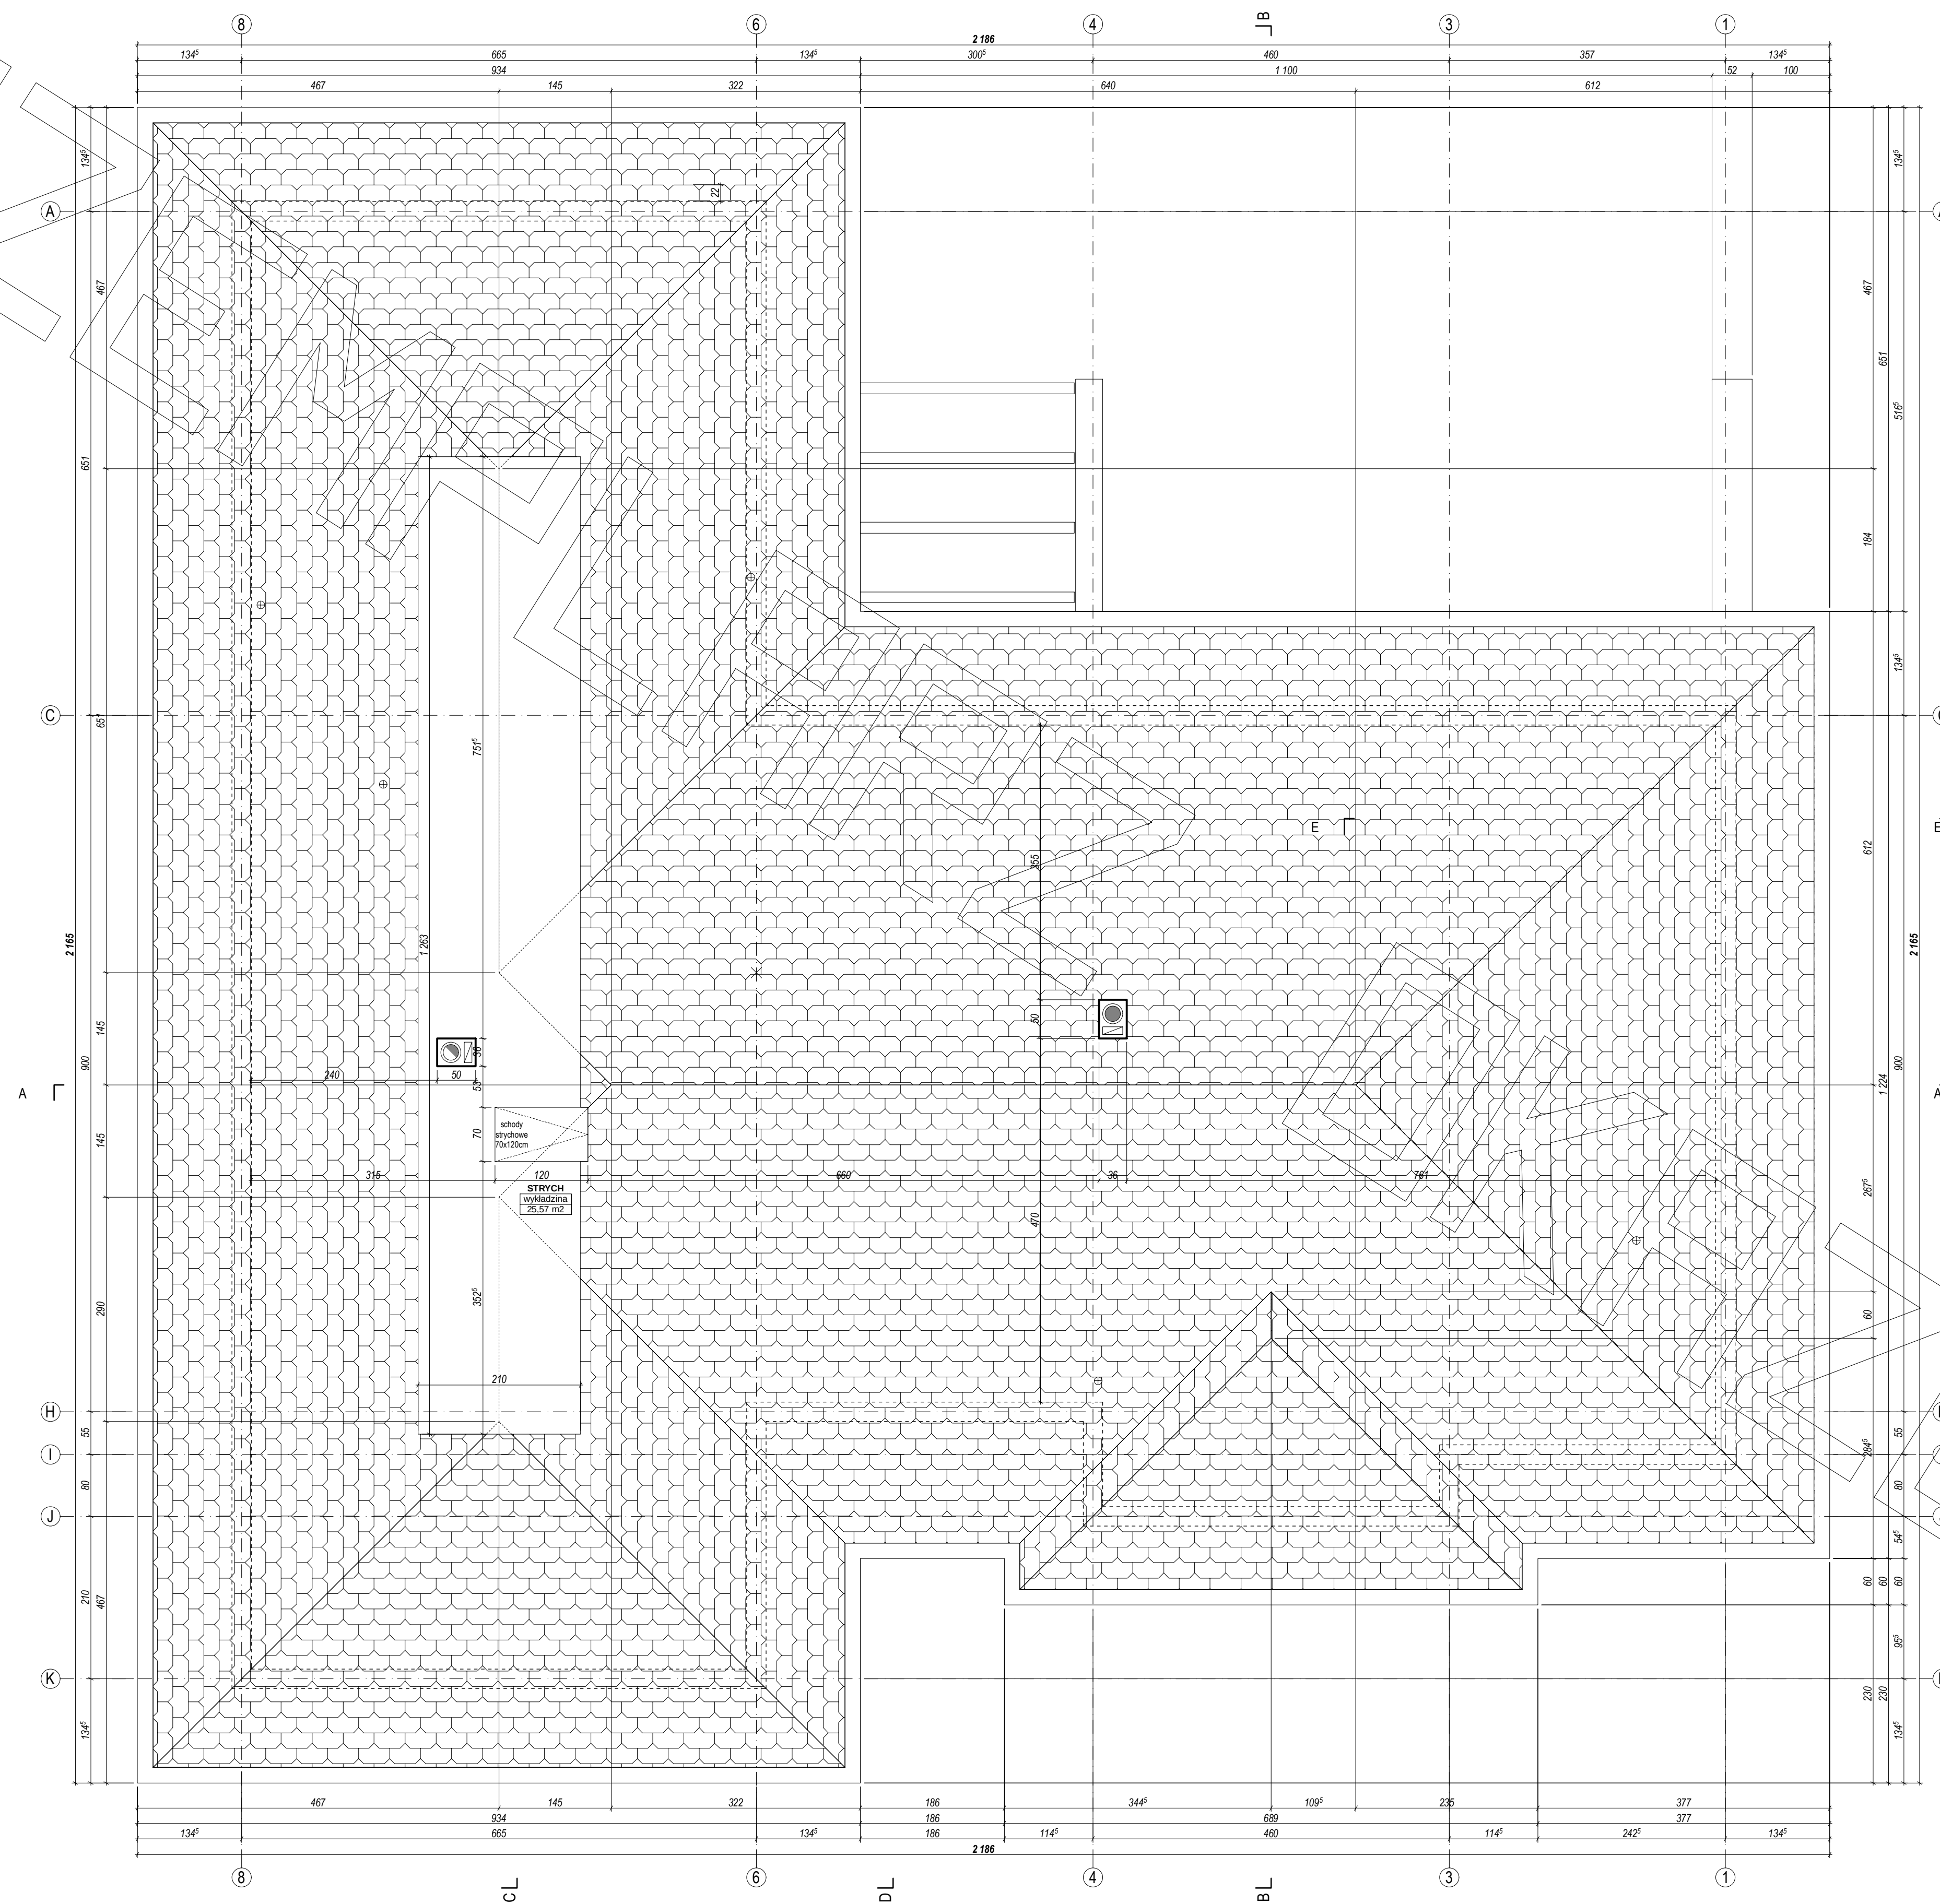



PRZEKRÓJ A - A

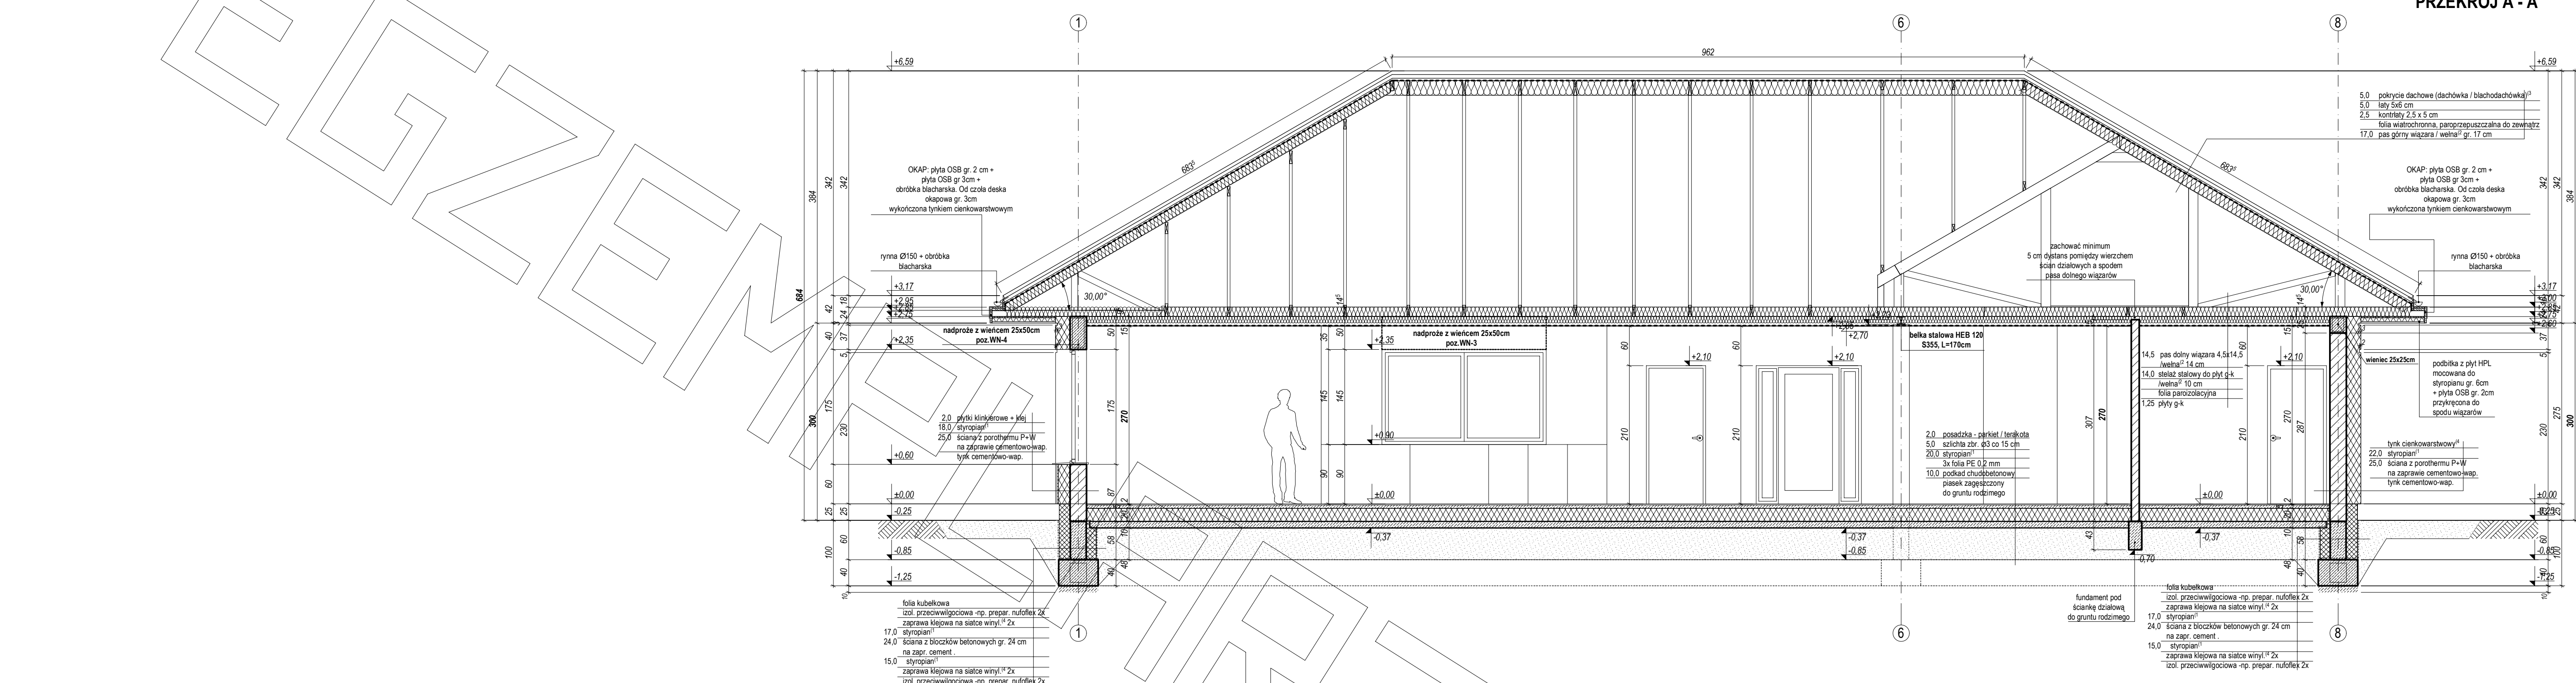

PRZEKRÓJ B - B

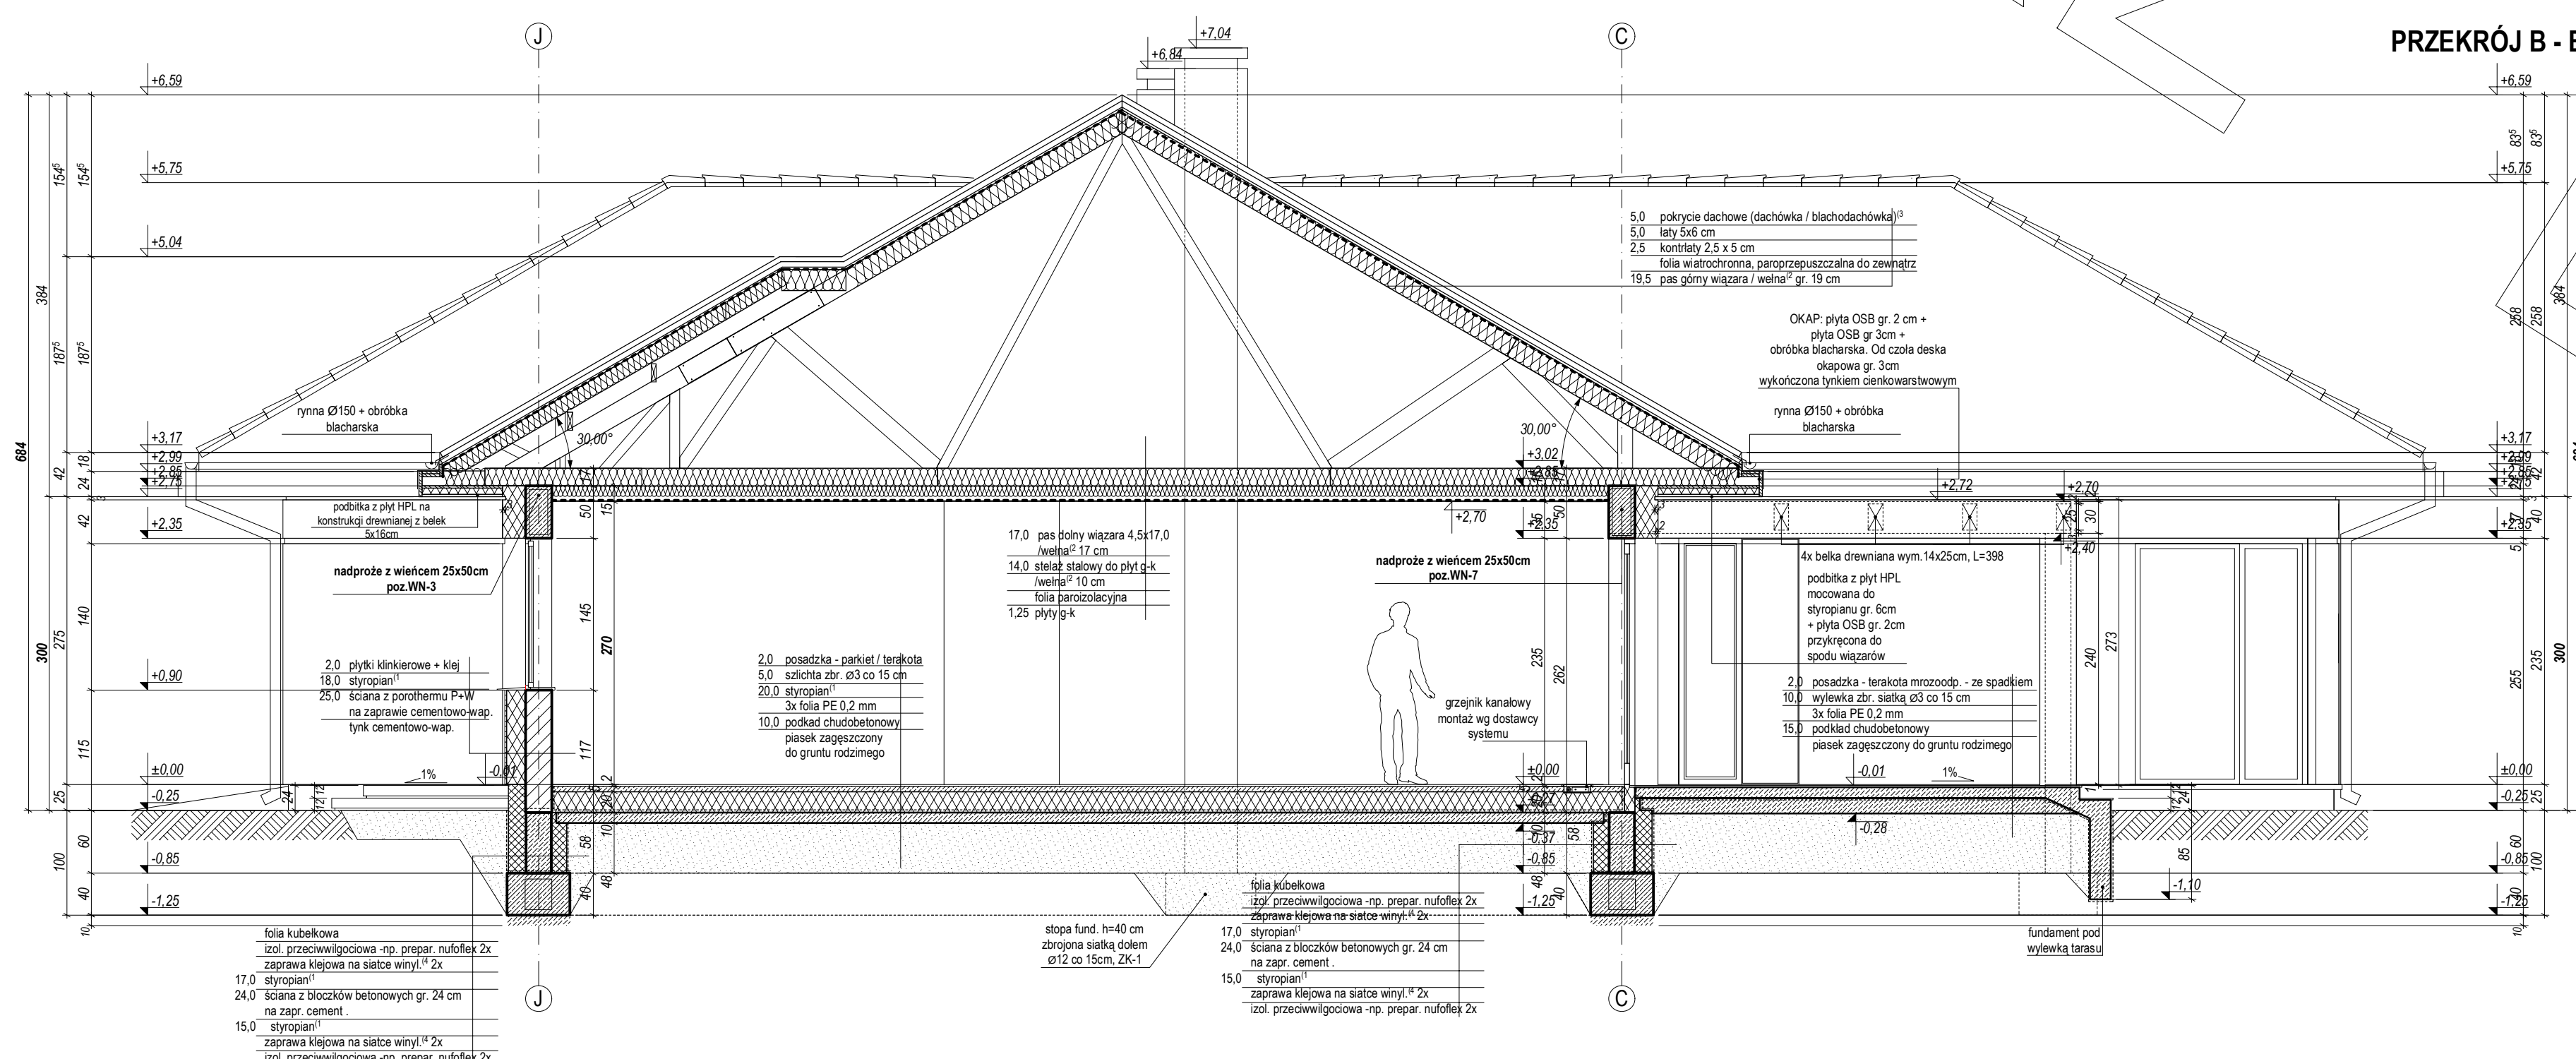

ELEWACJE

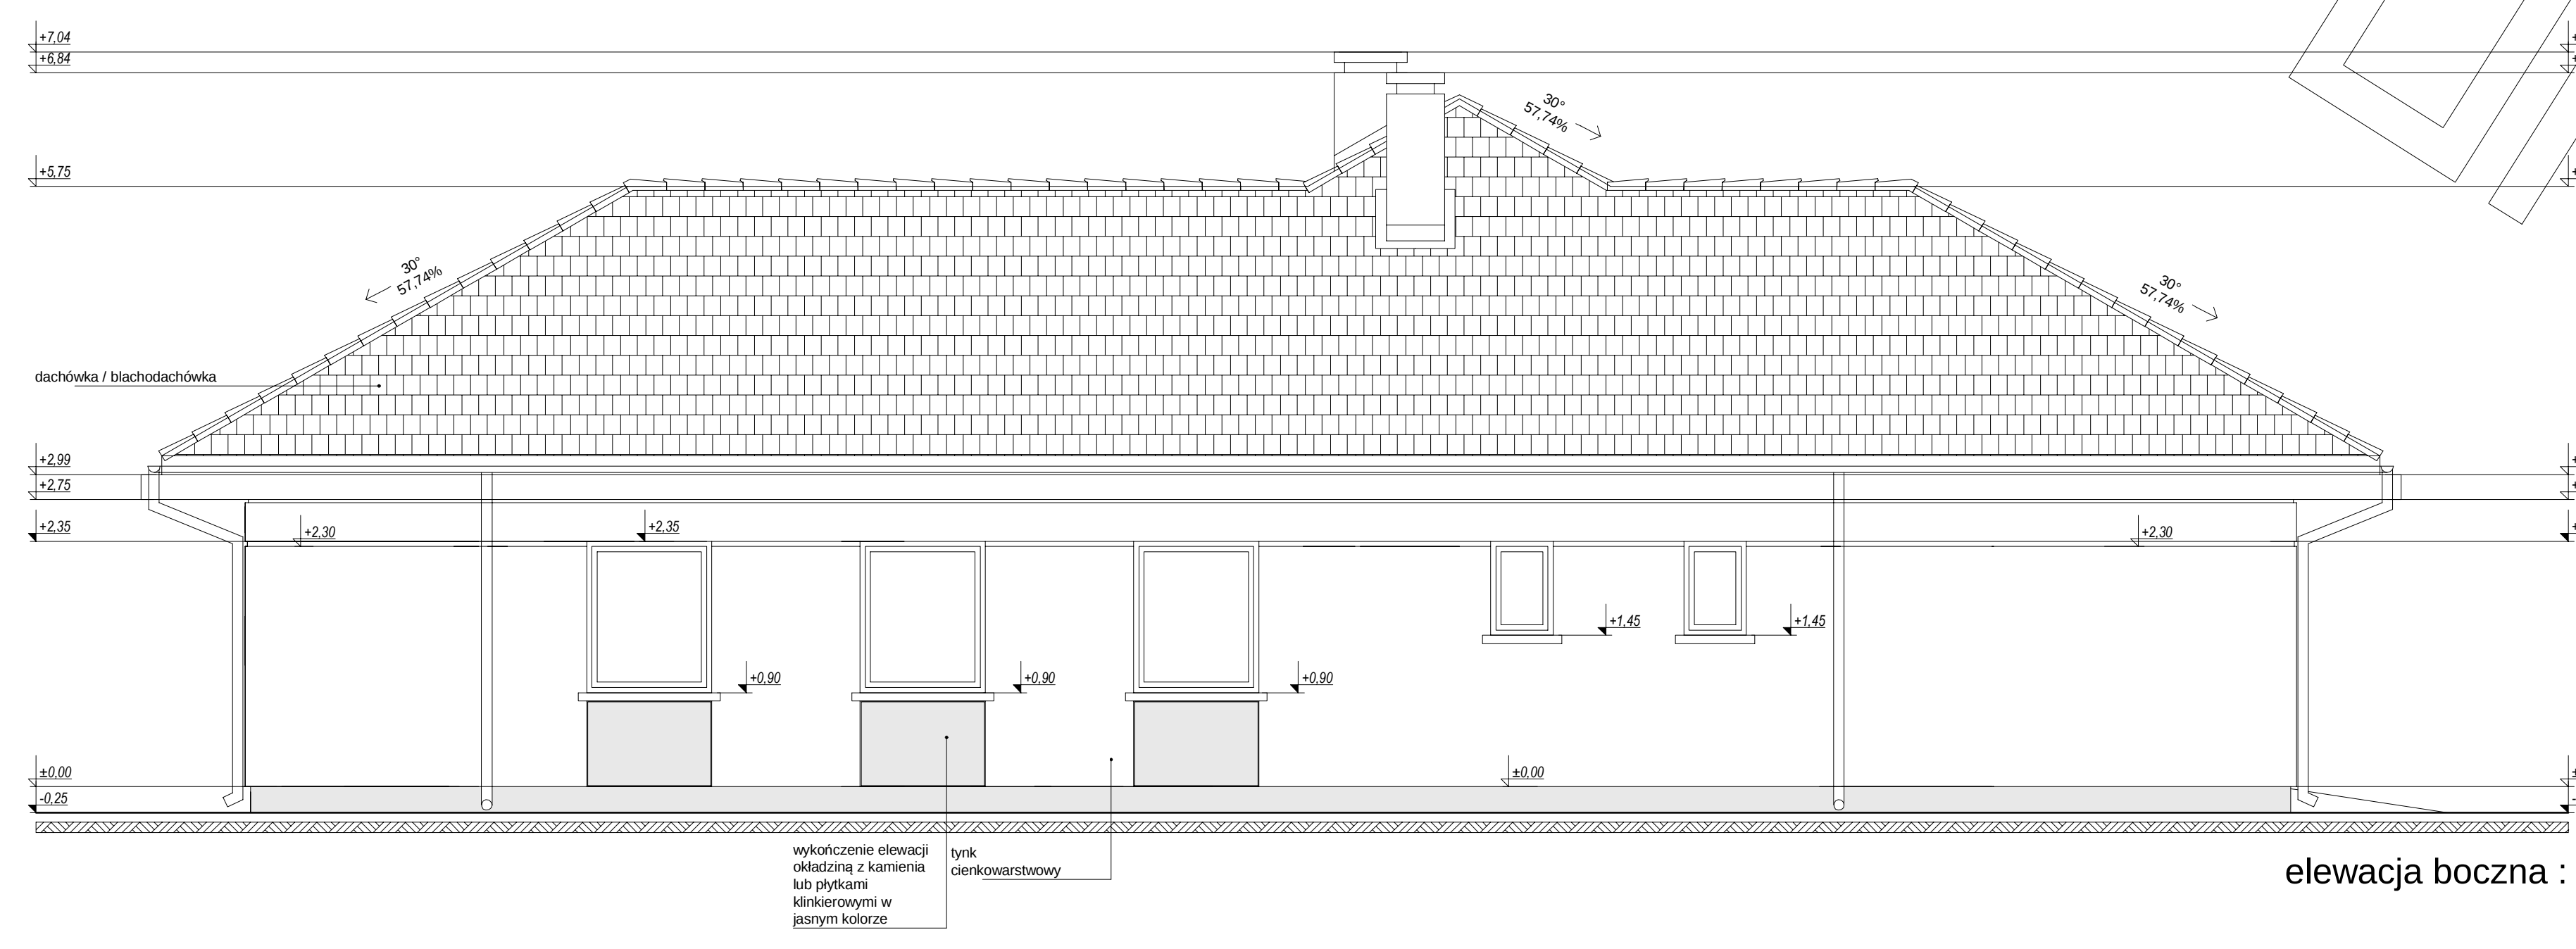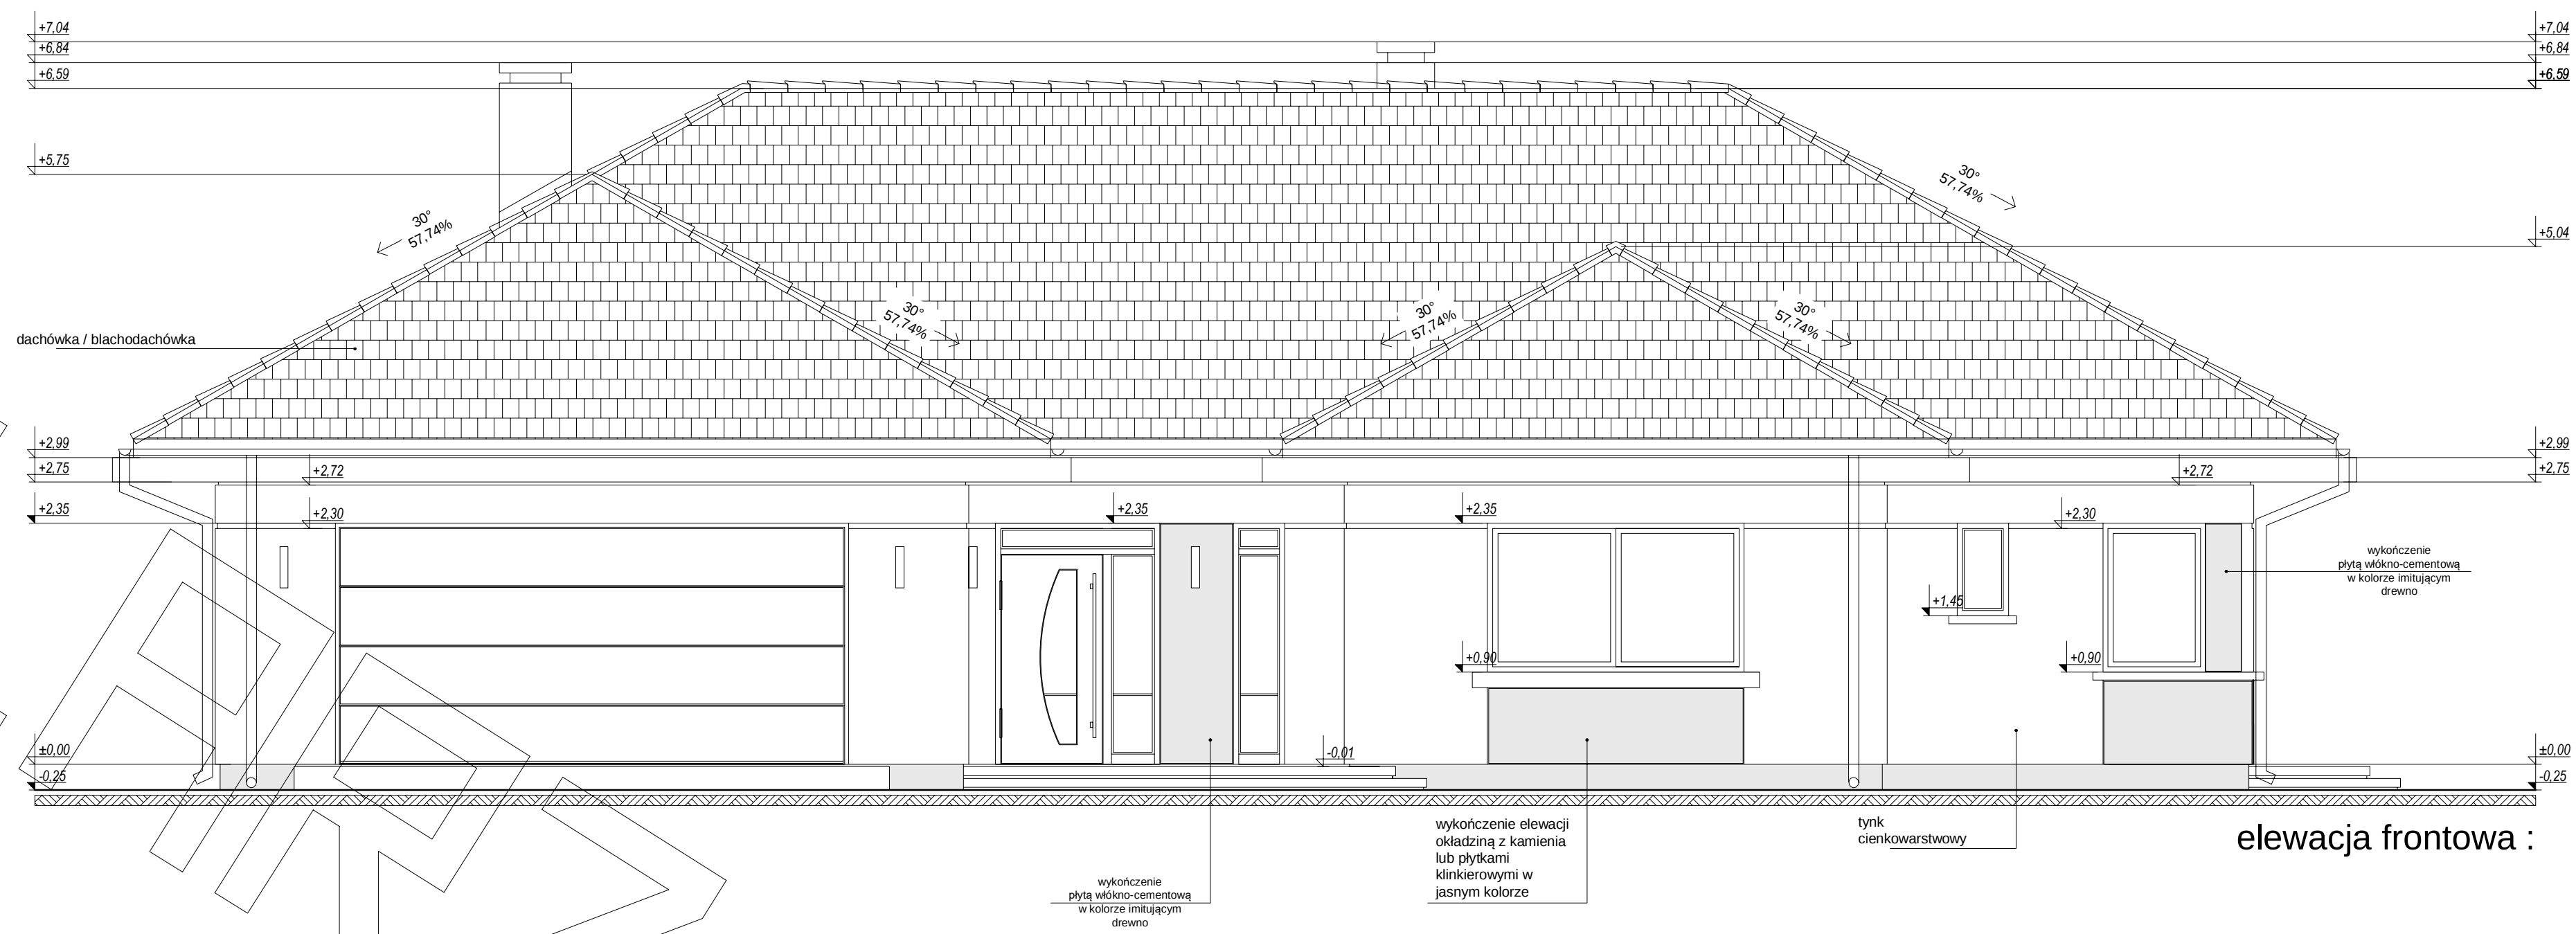

ELEWACJE

