


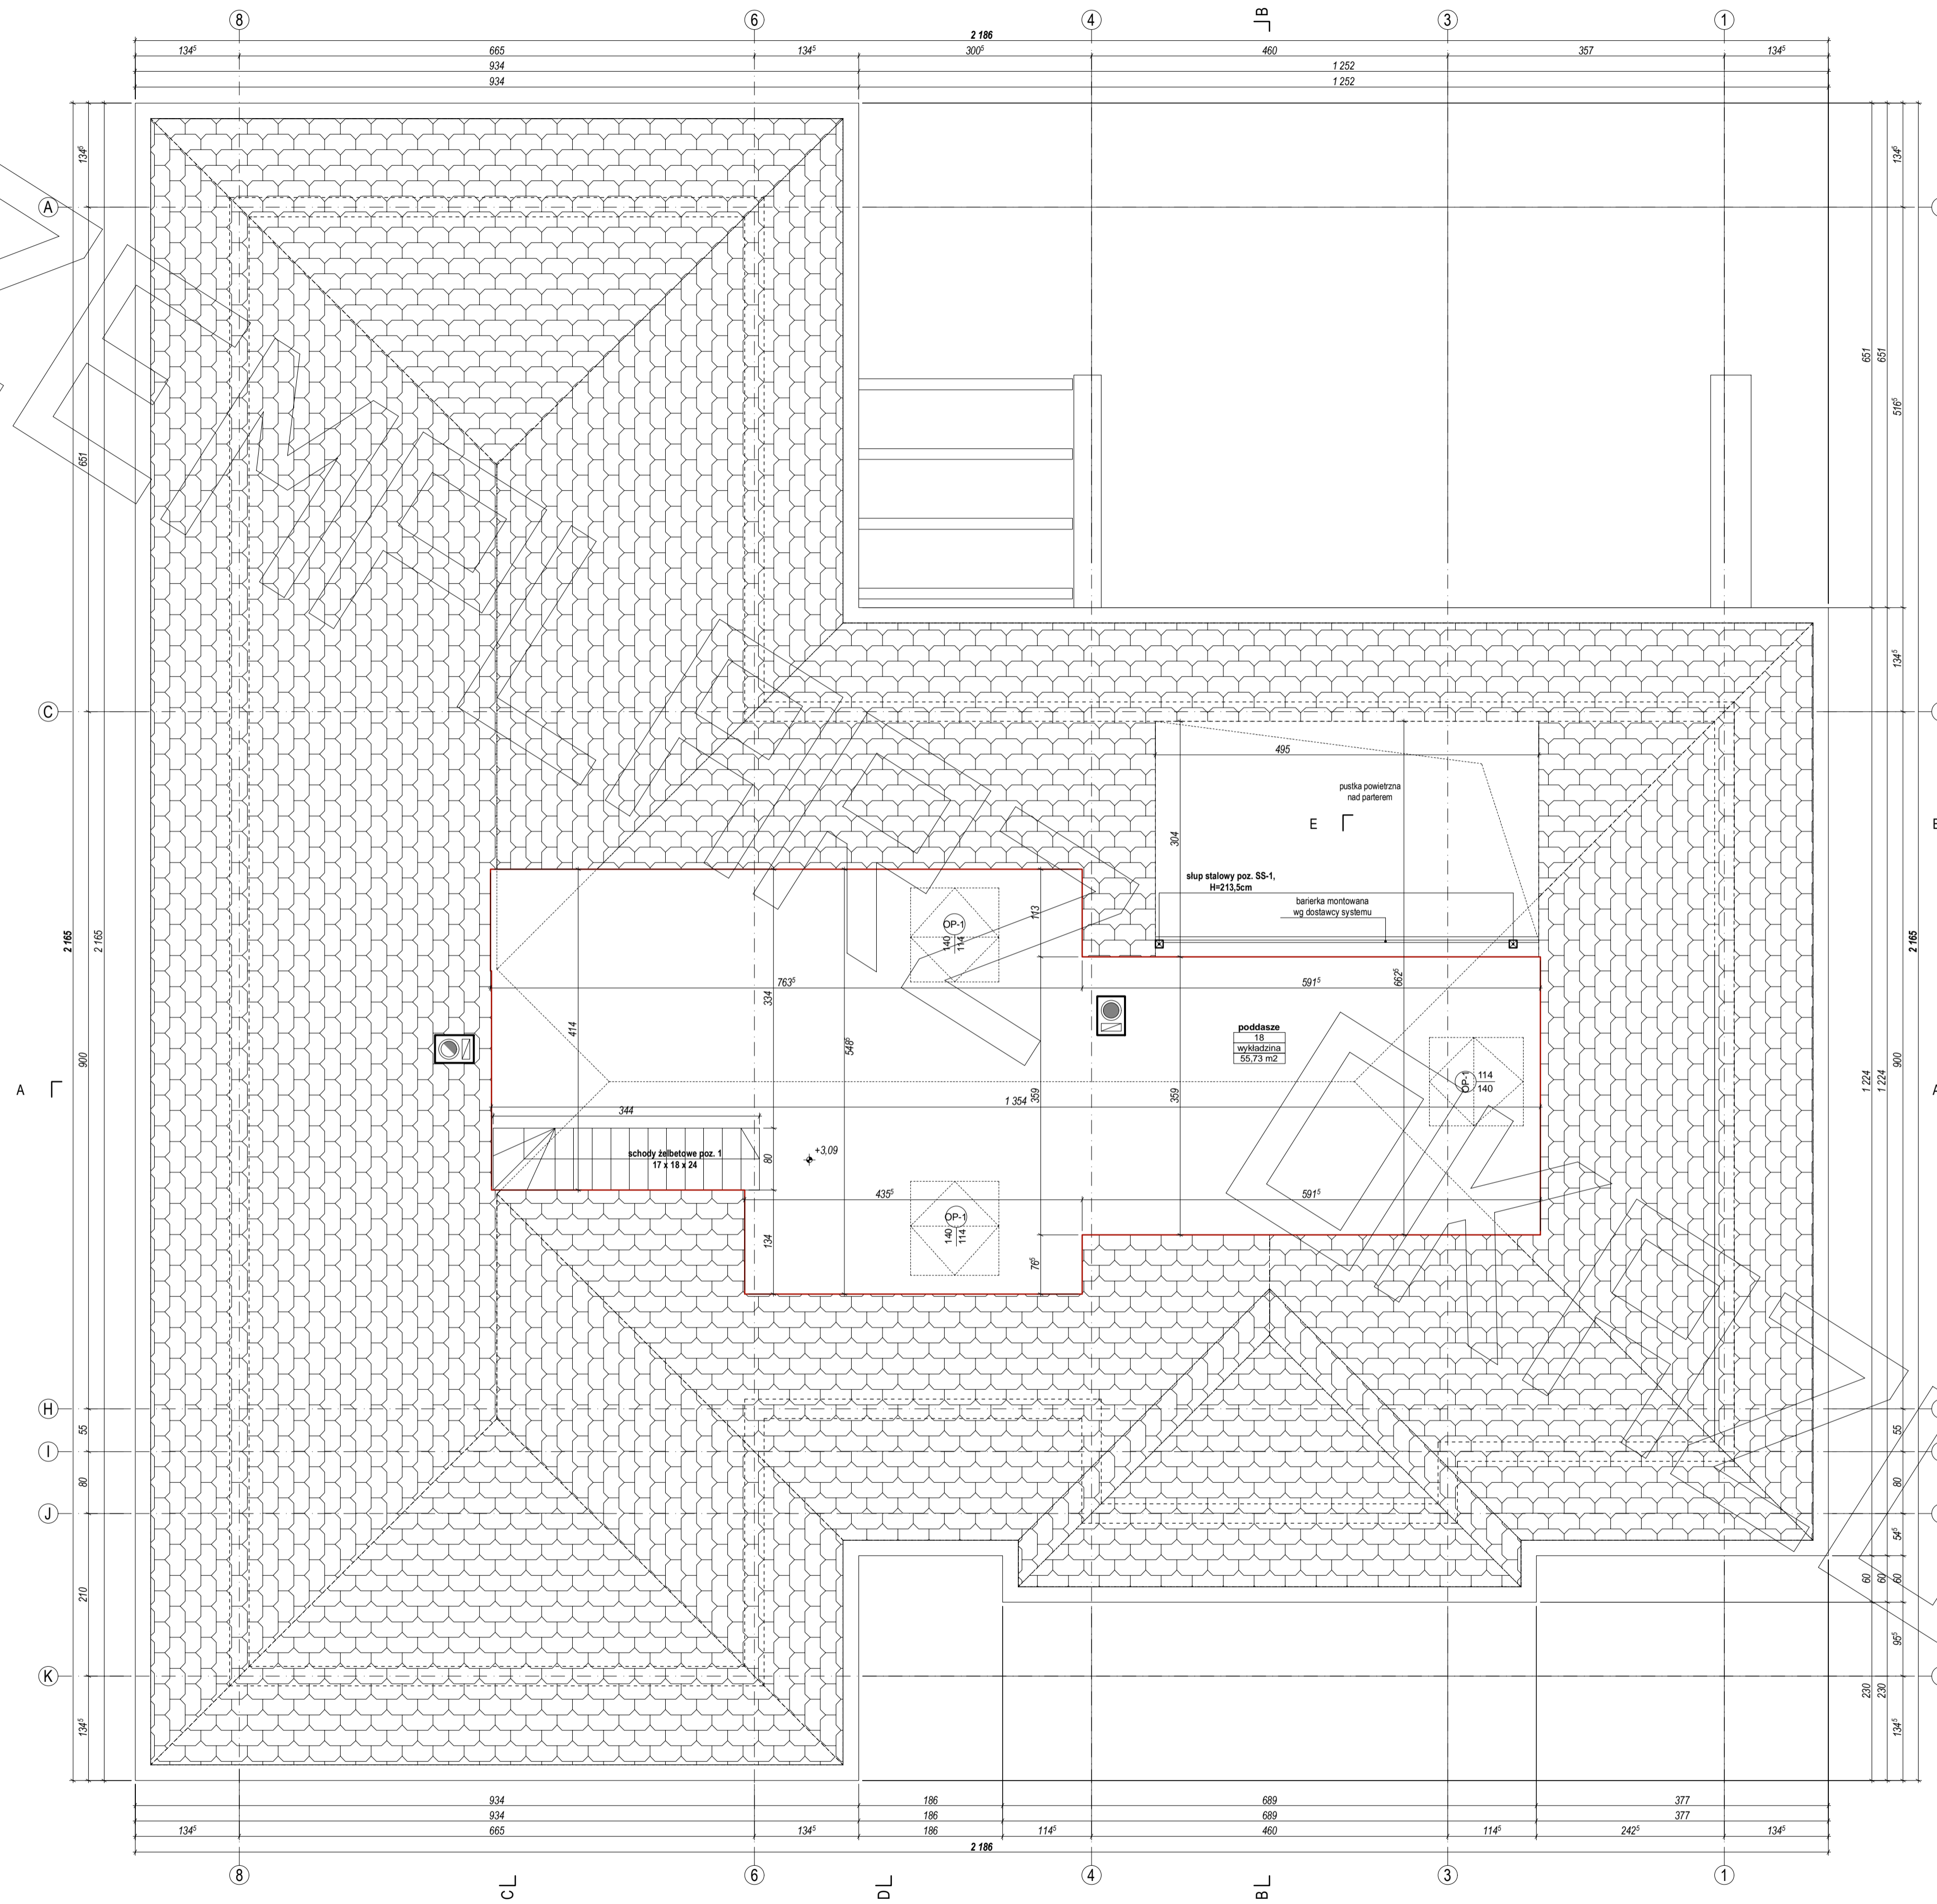

# RZUT STRYCHU




MG


MG



# ELEWACJE

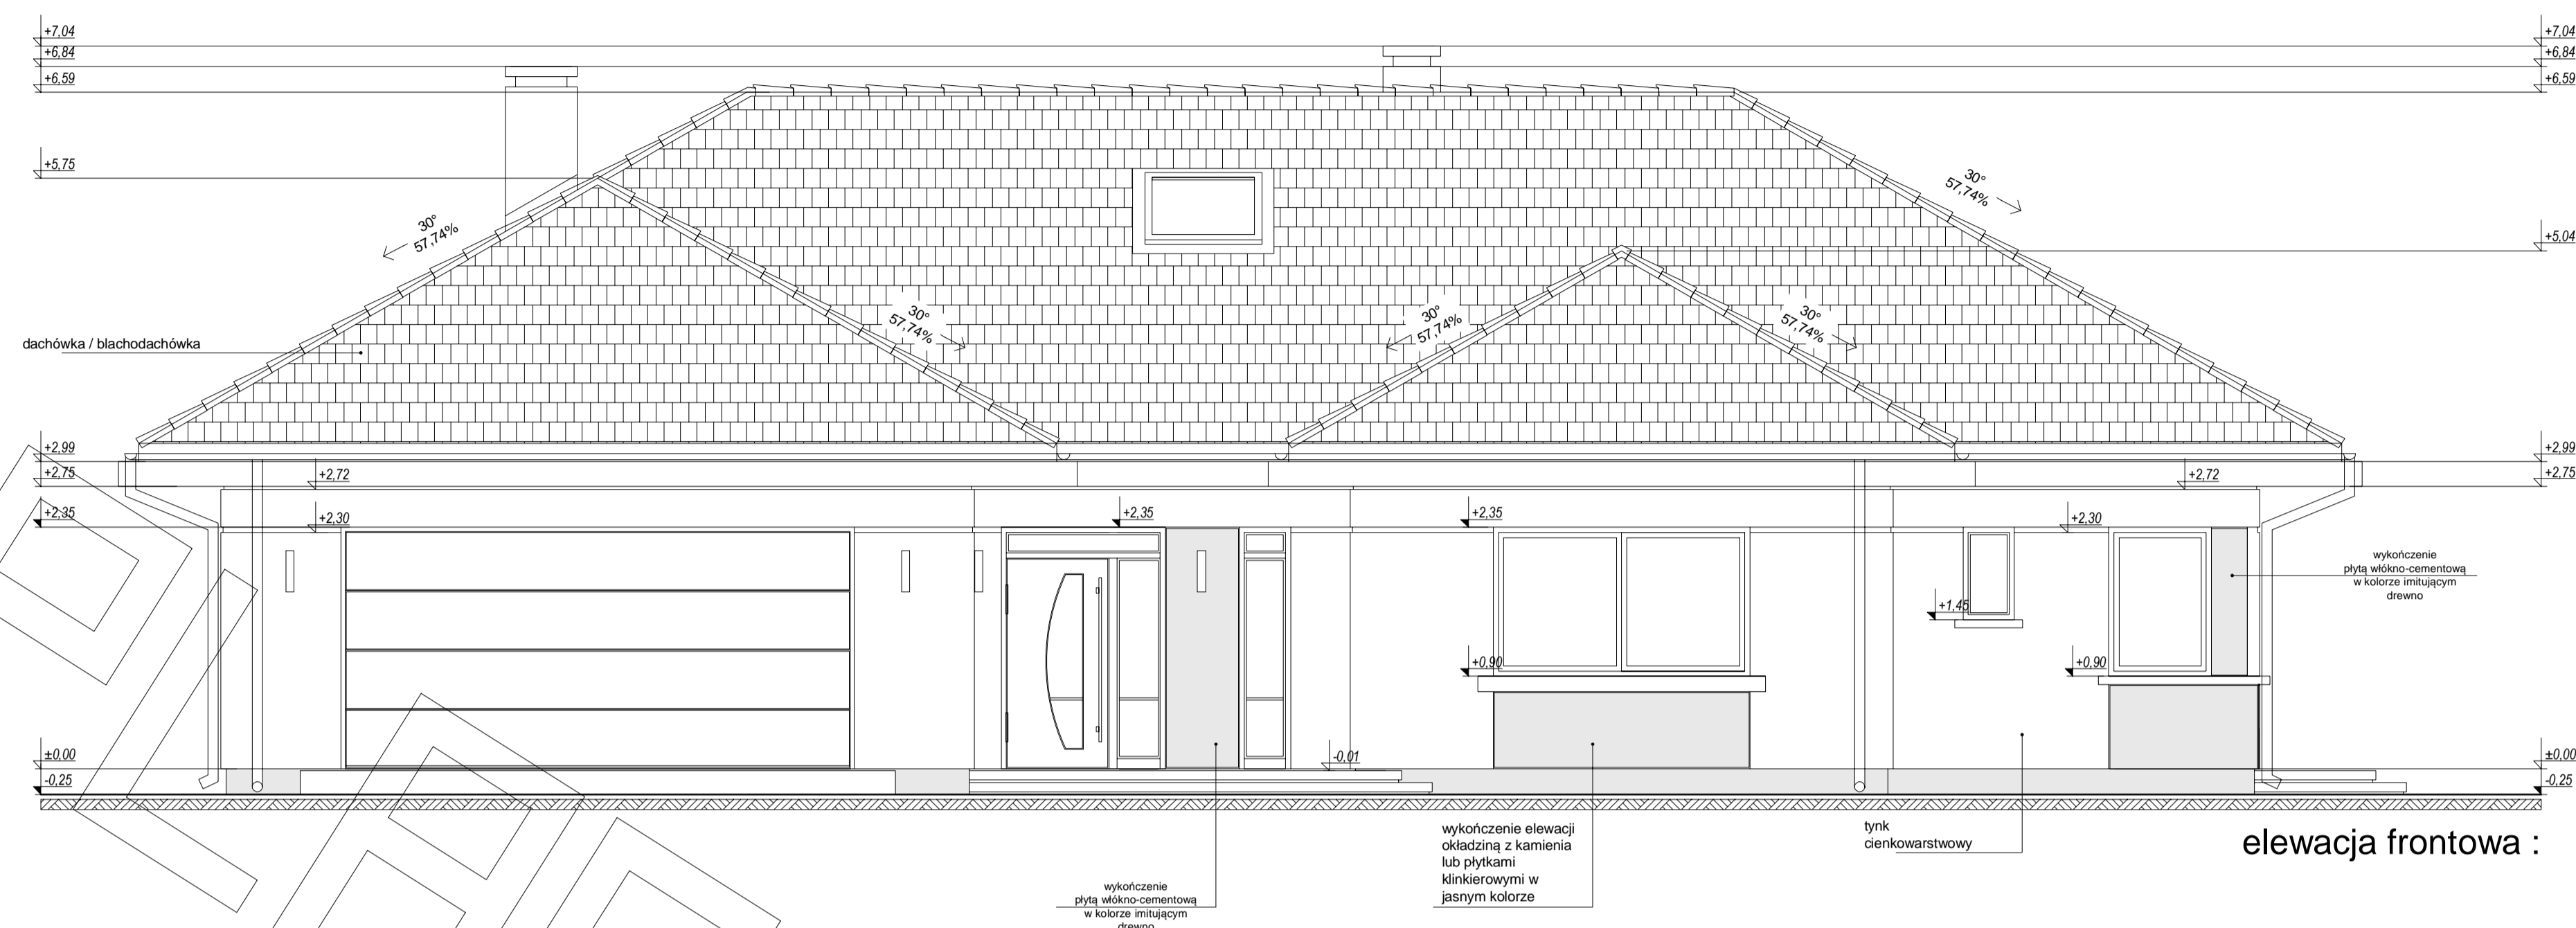

elewacja frontowa :

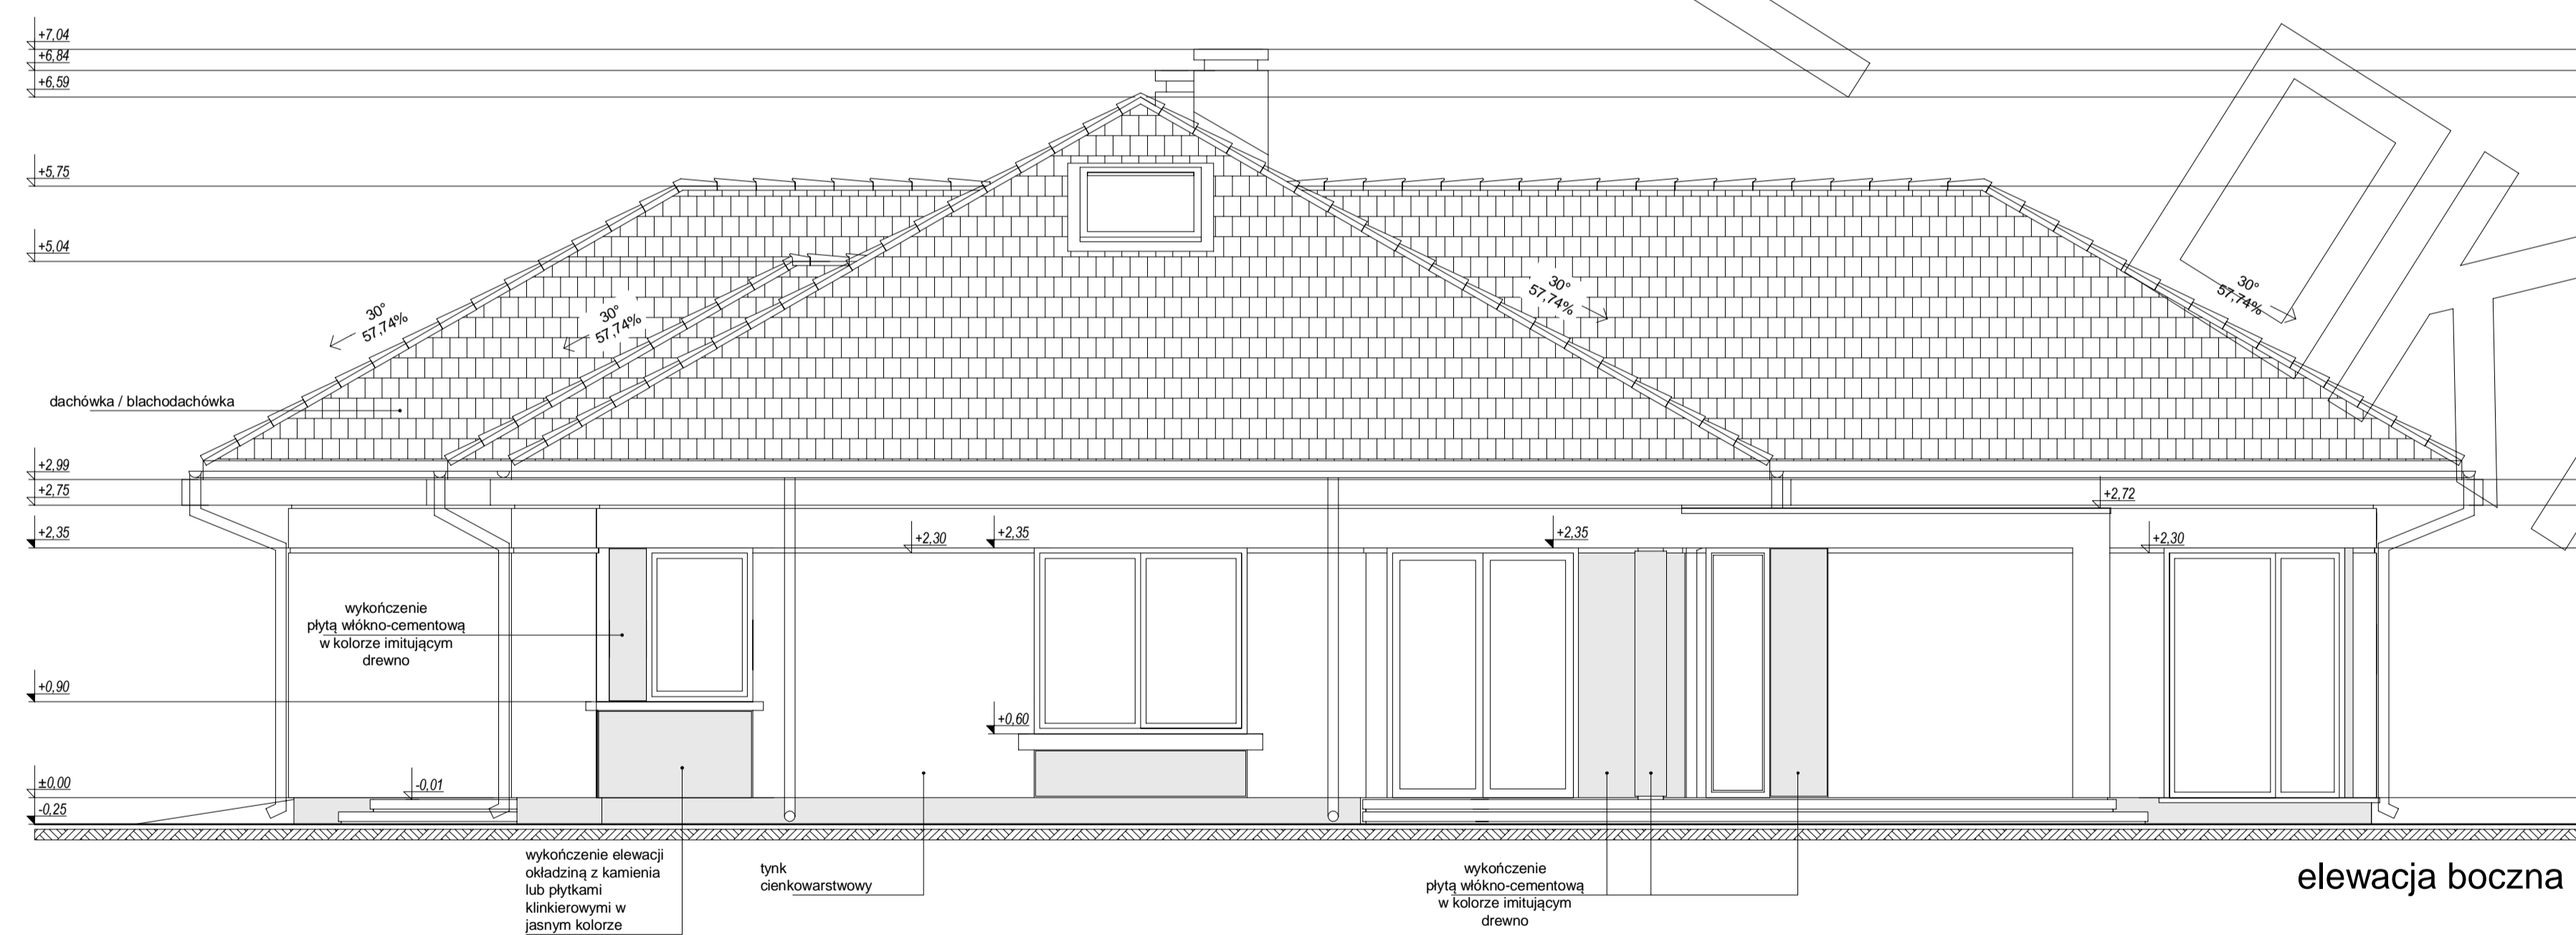

elewacja boczna :

# ELEWACJE

