




RZUT PARTERU

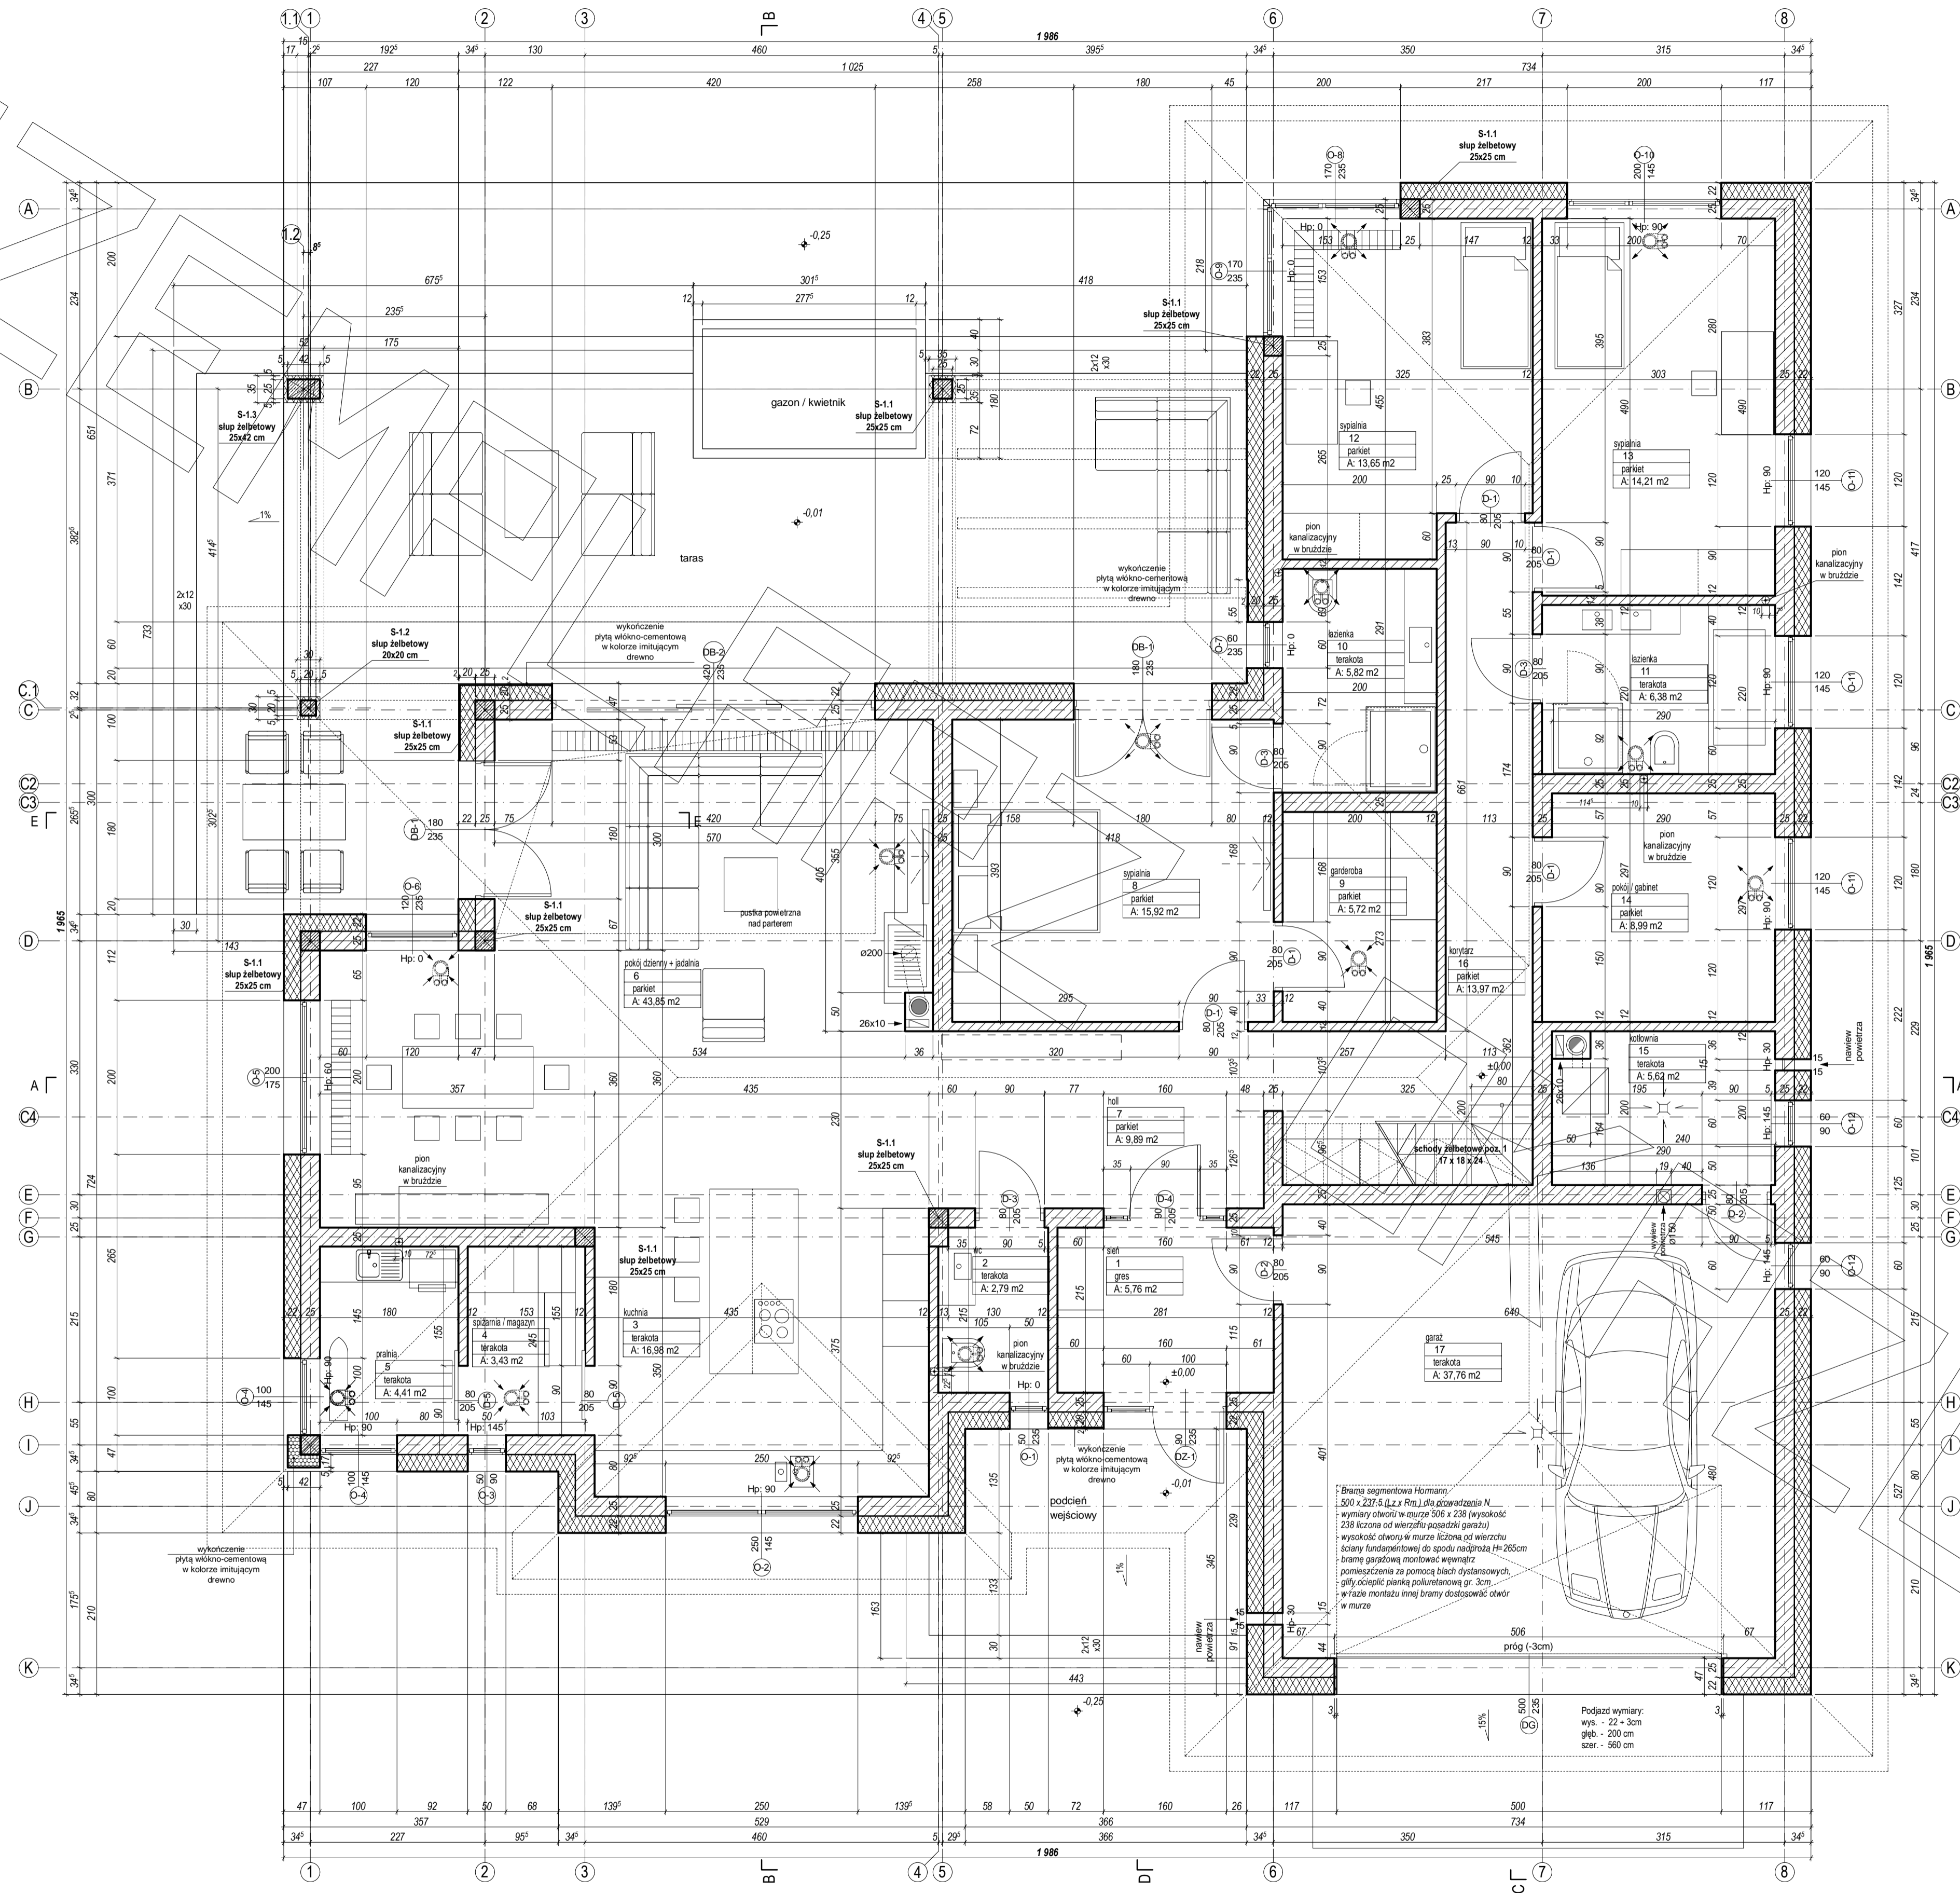


RZUT STRYCHU

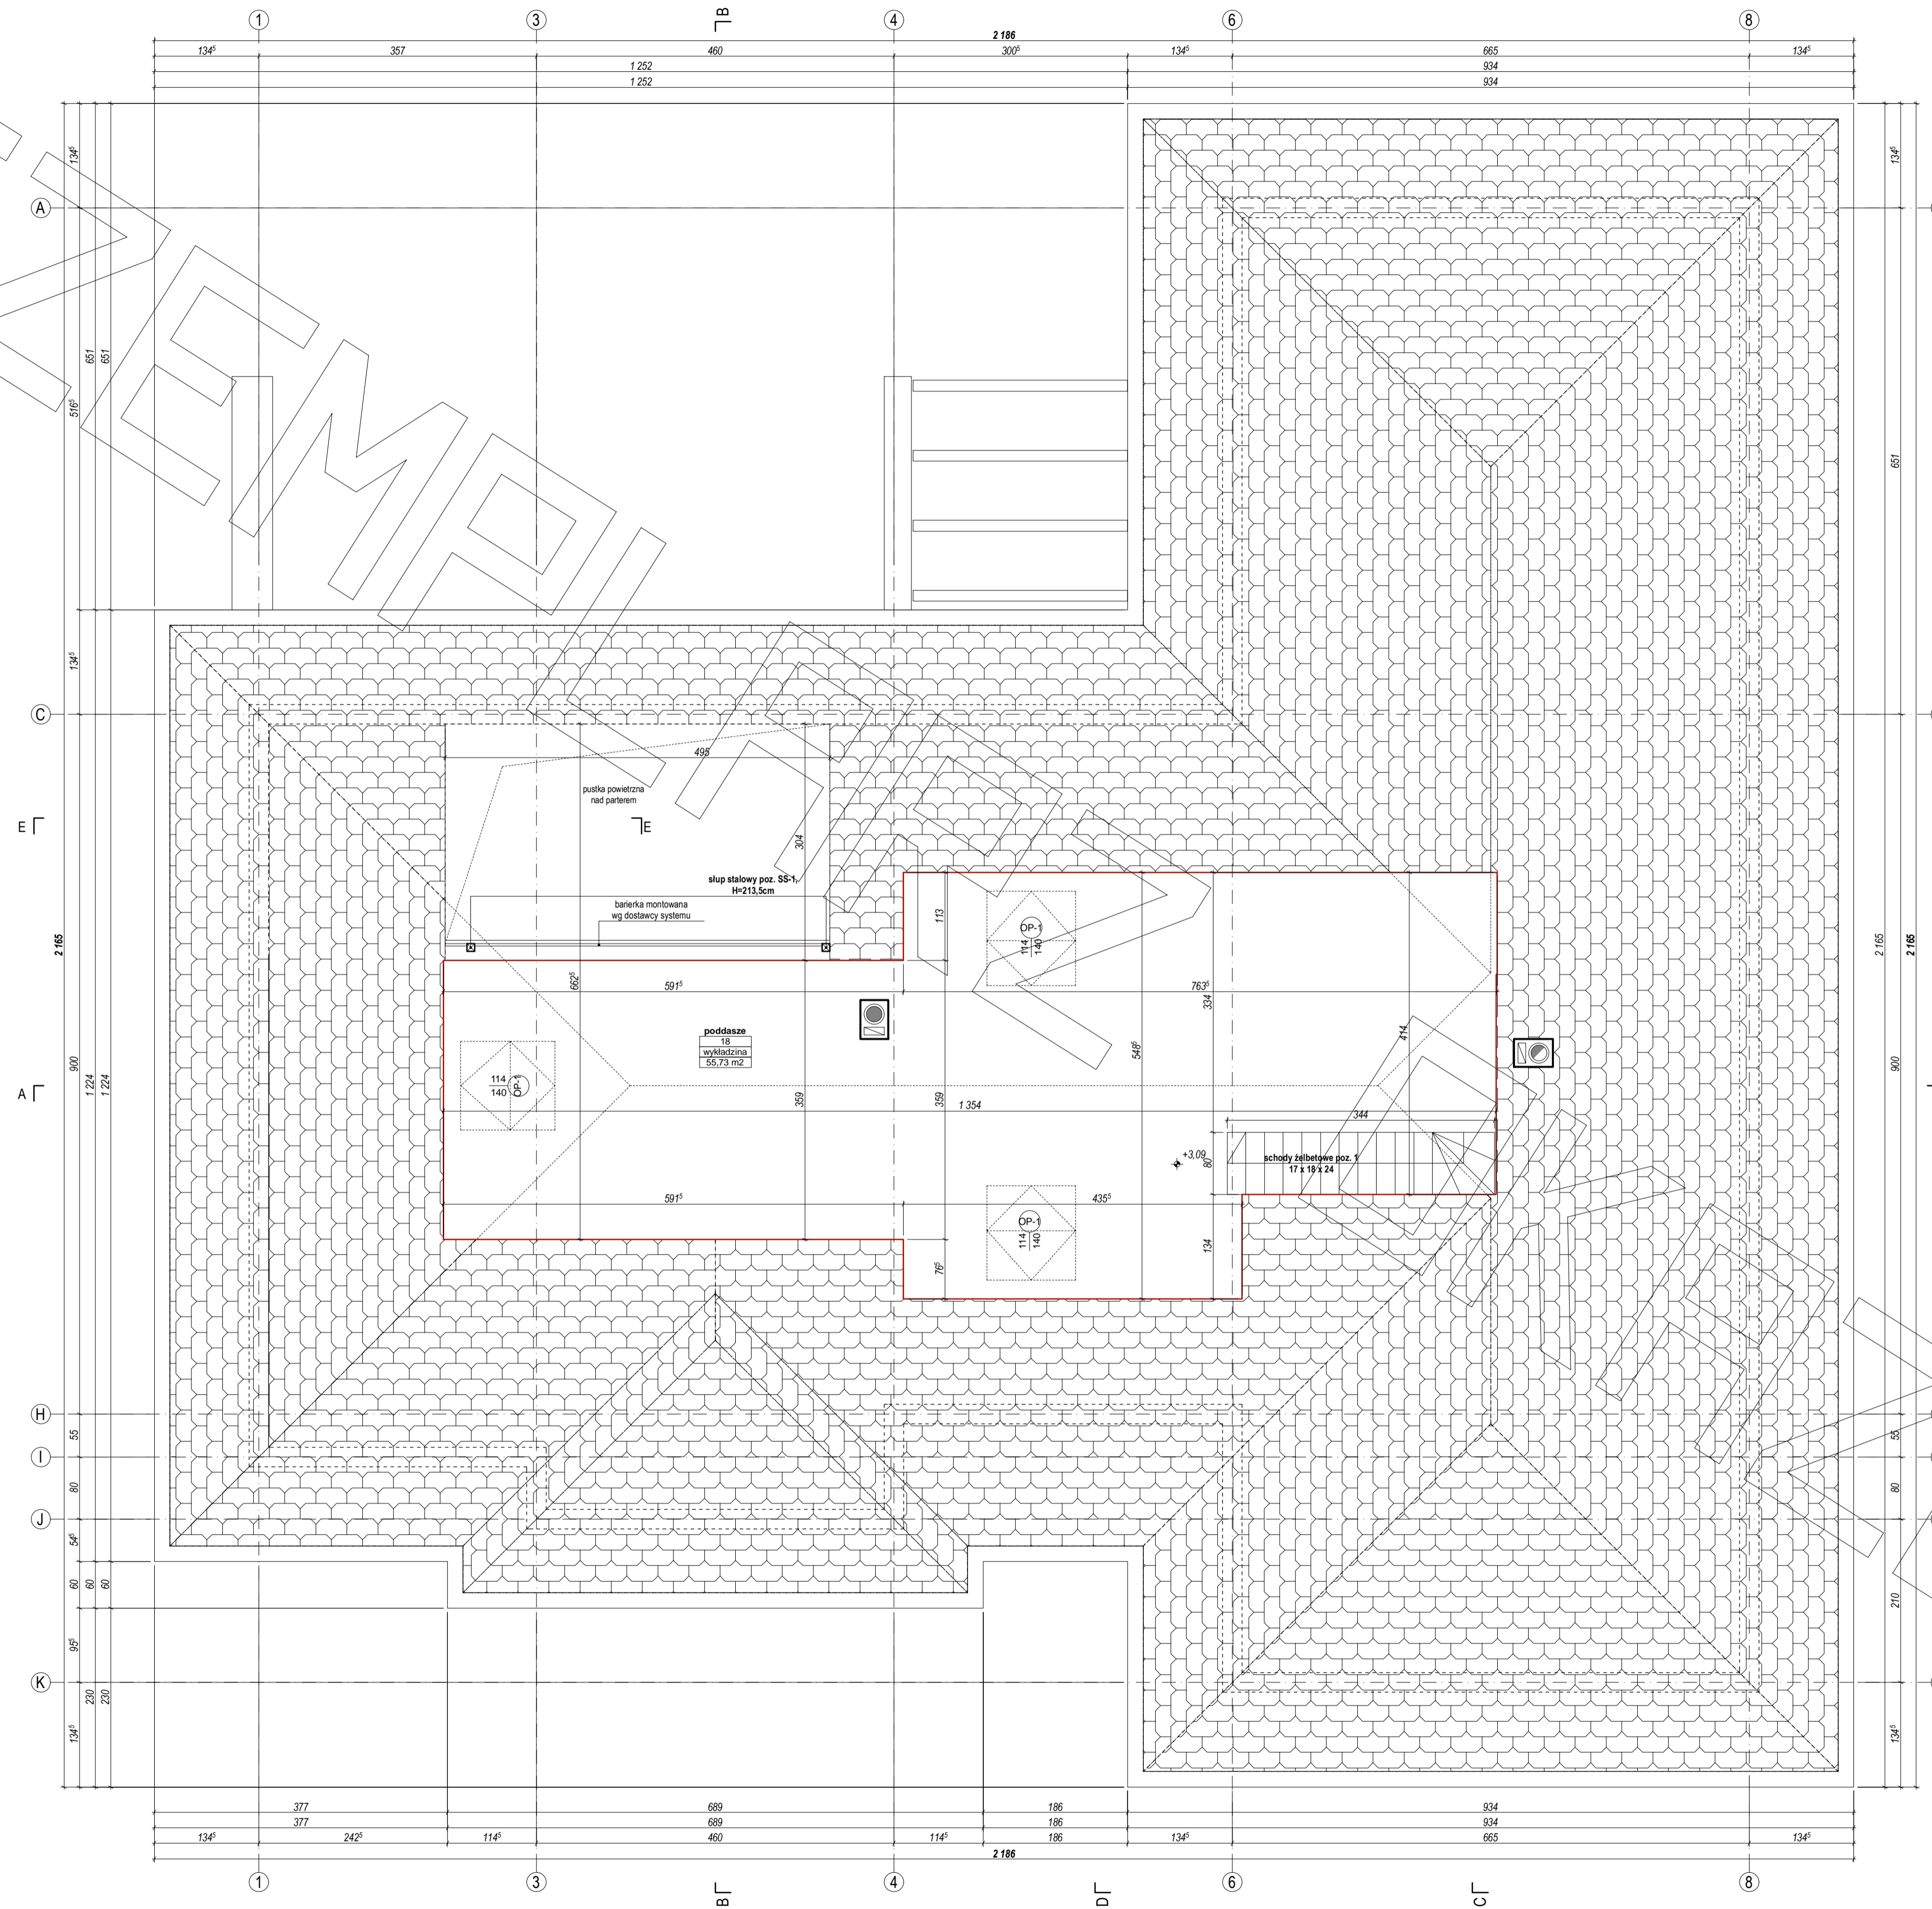


PRZEKRÓJ A - A

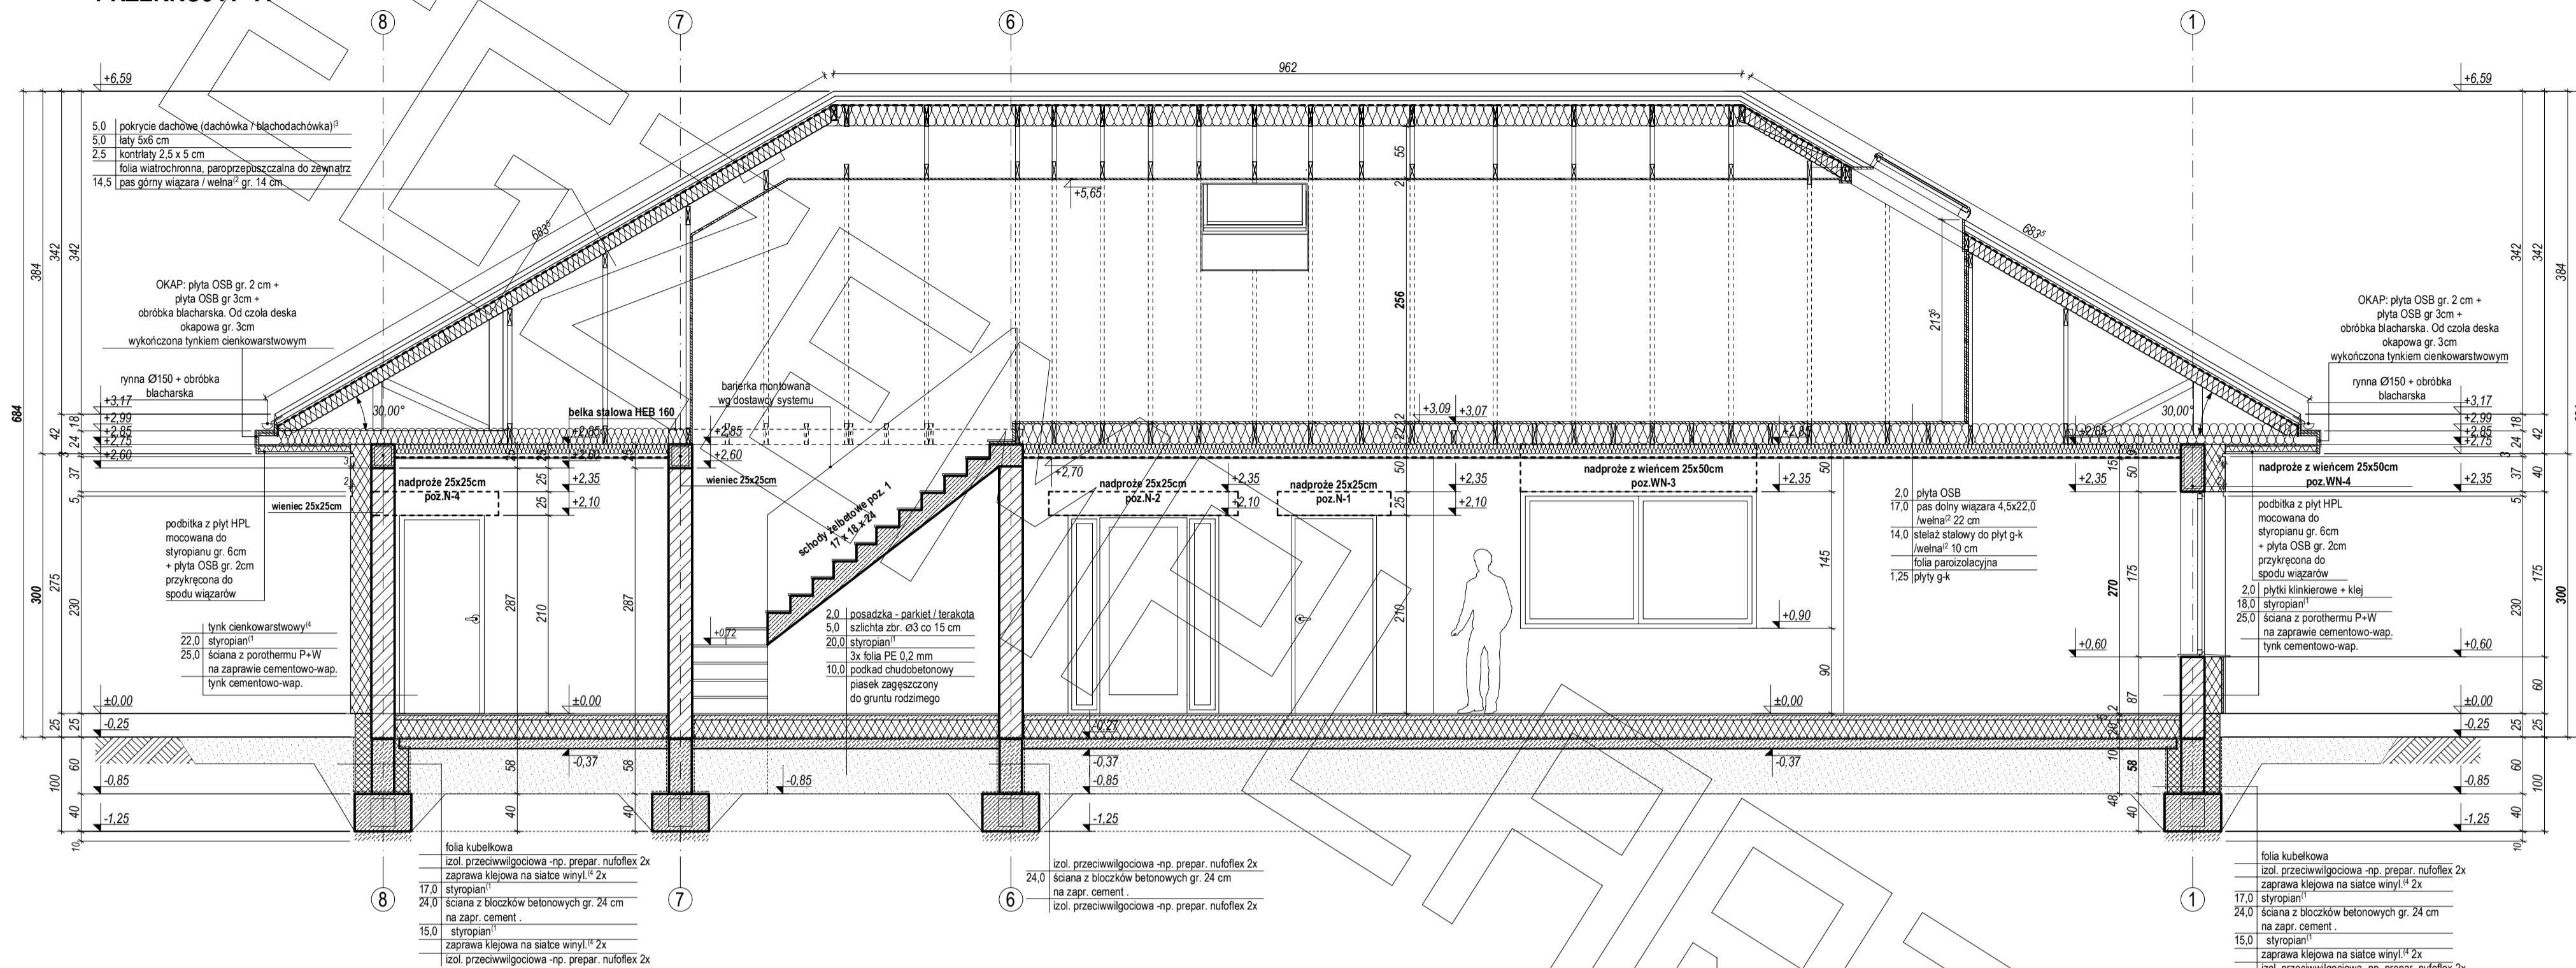

PRZEKRÓJ B - B

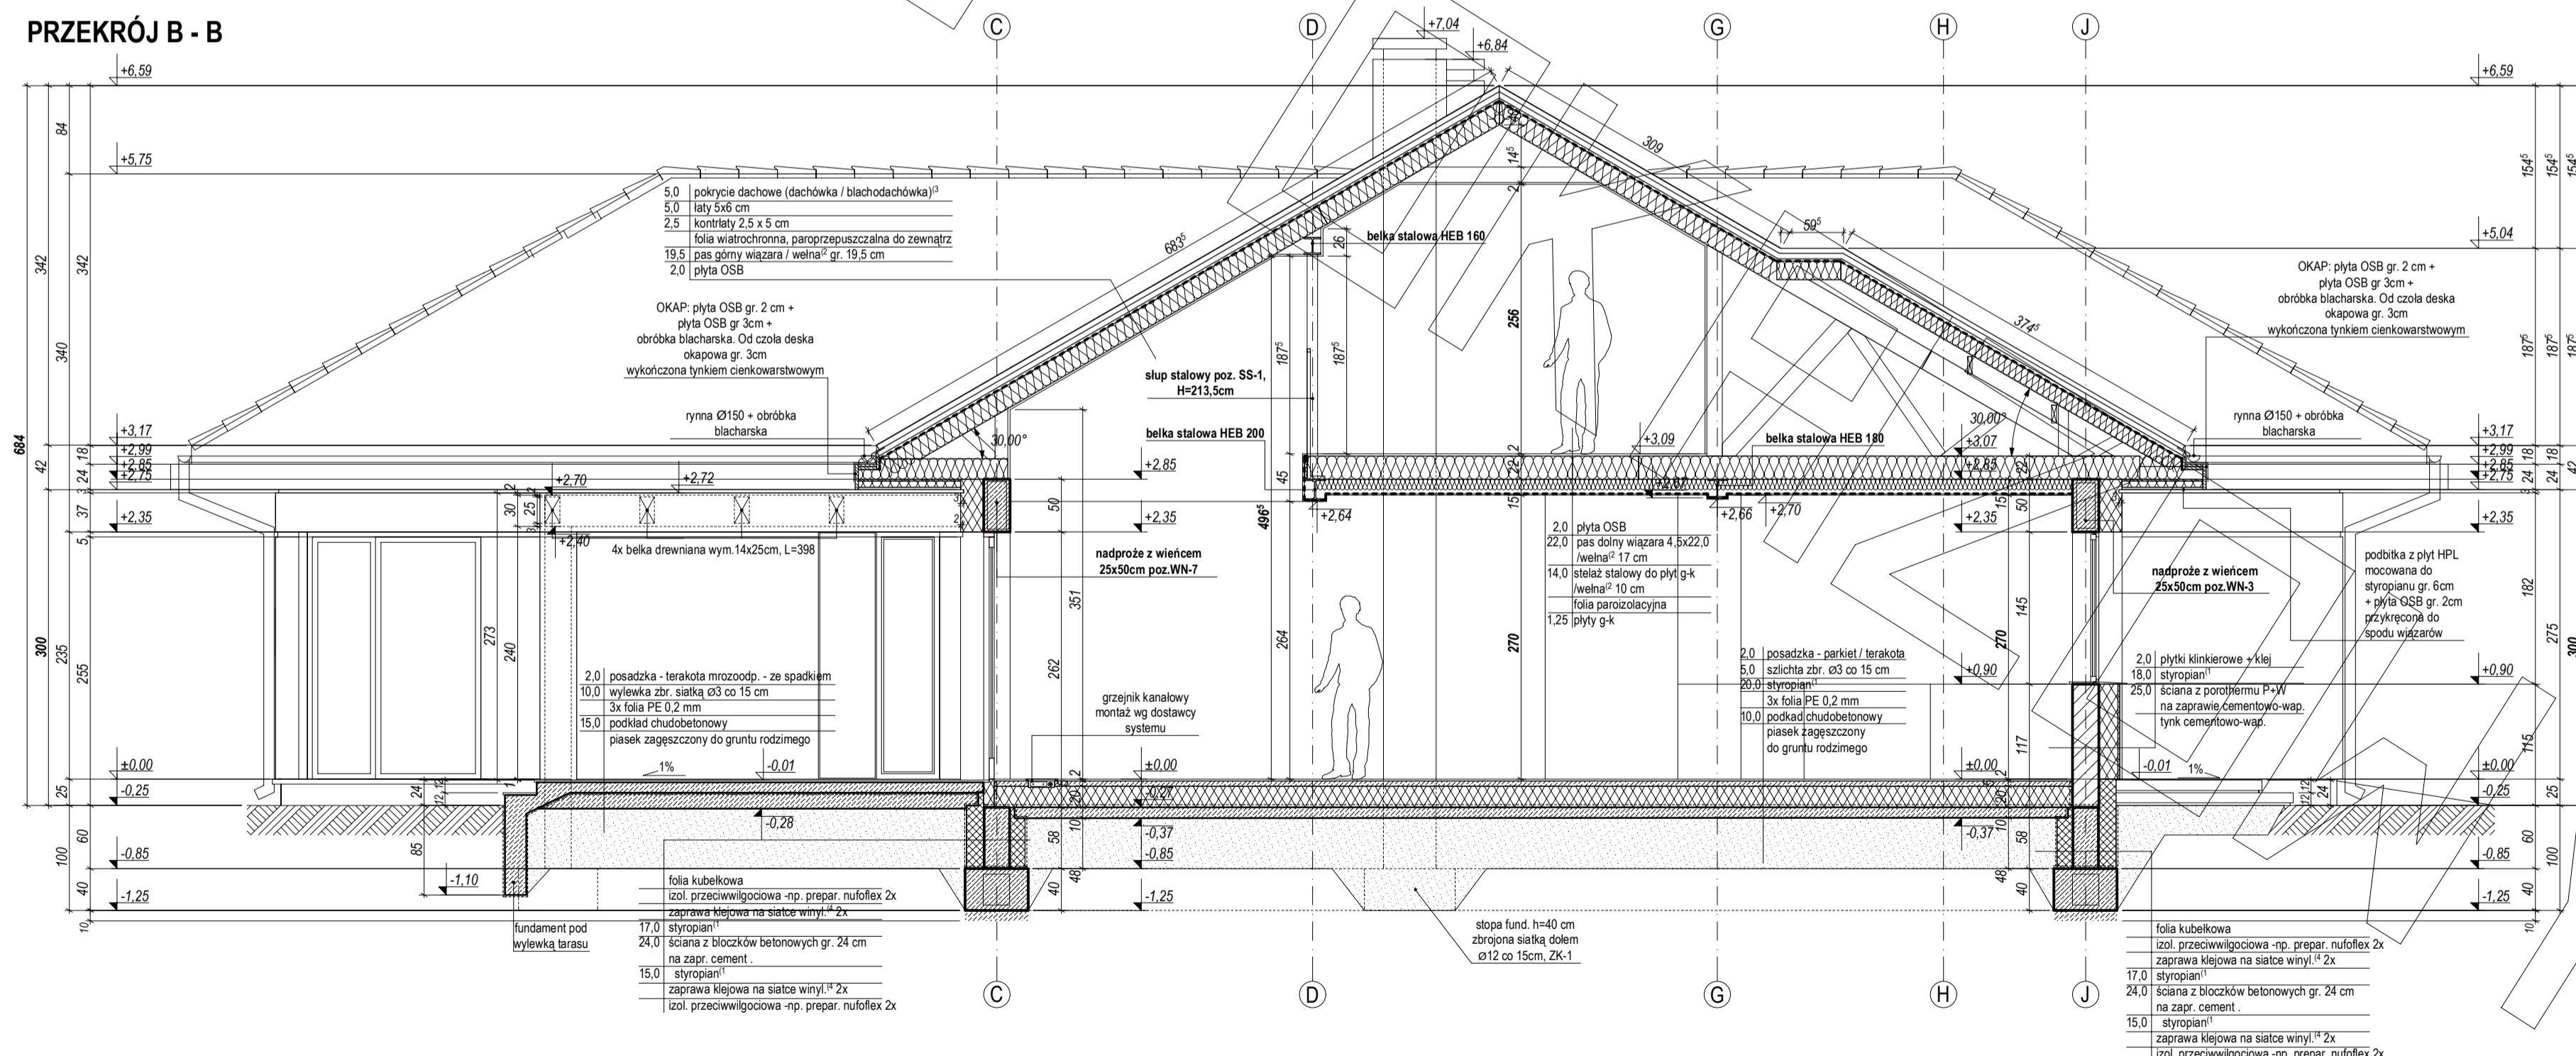

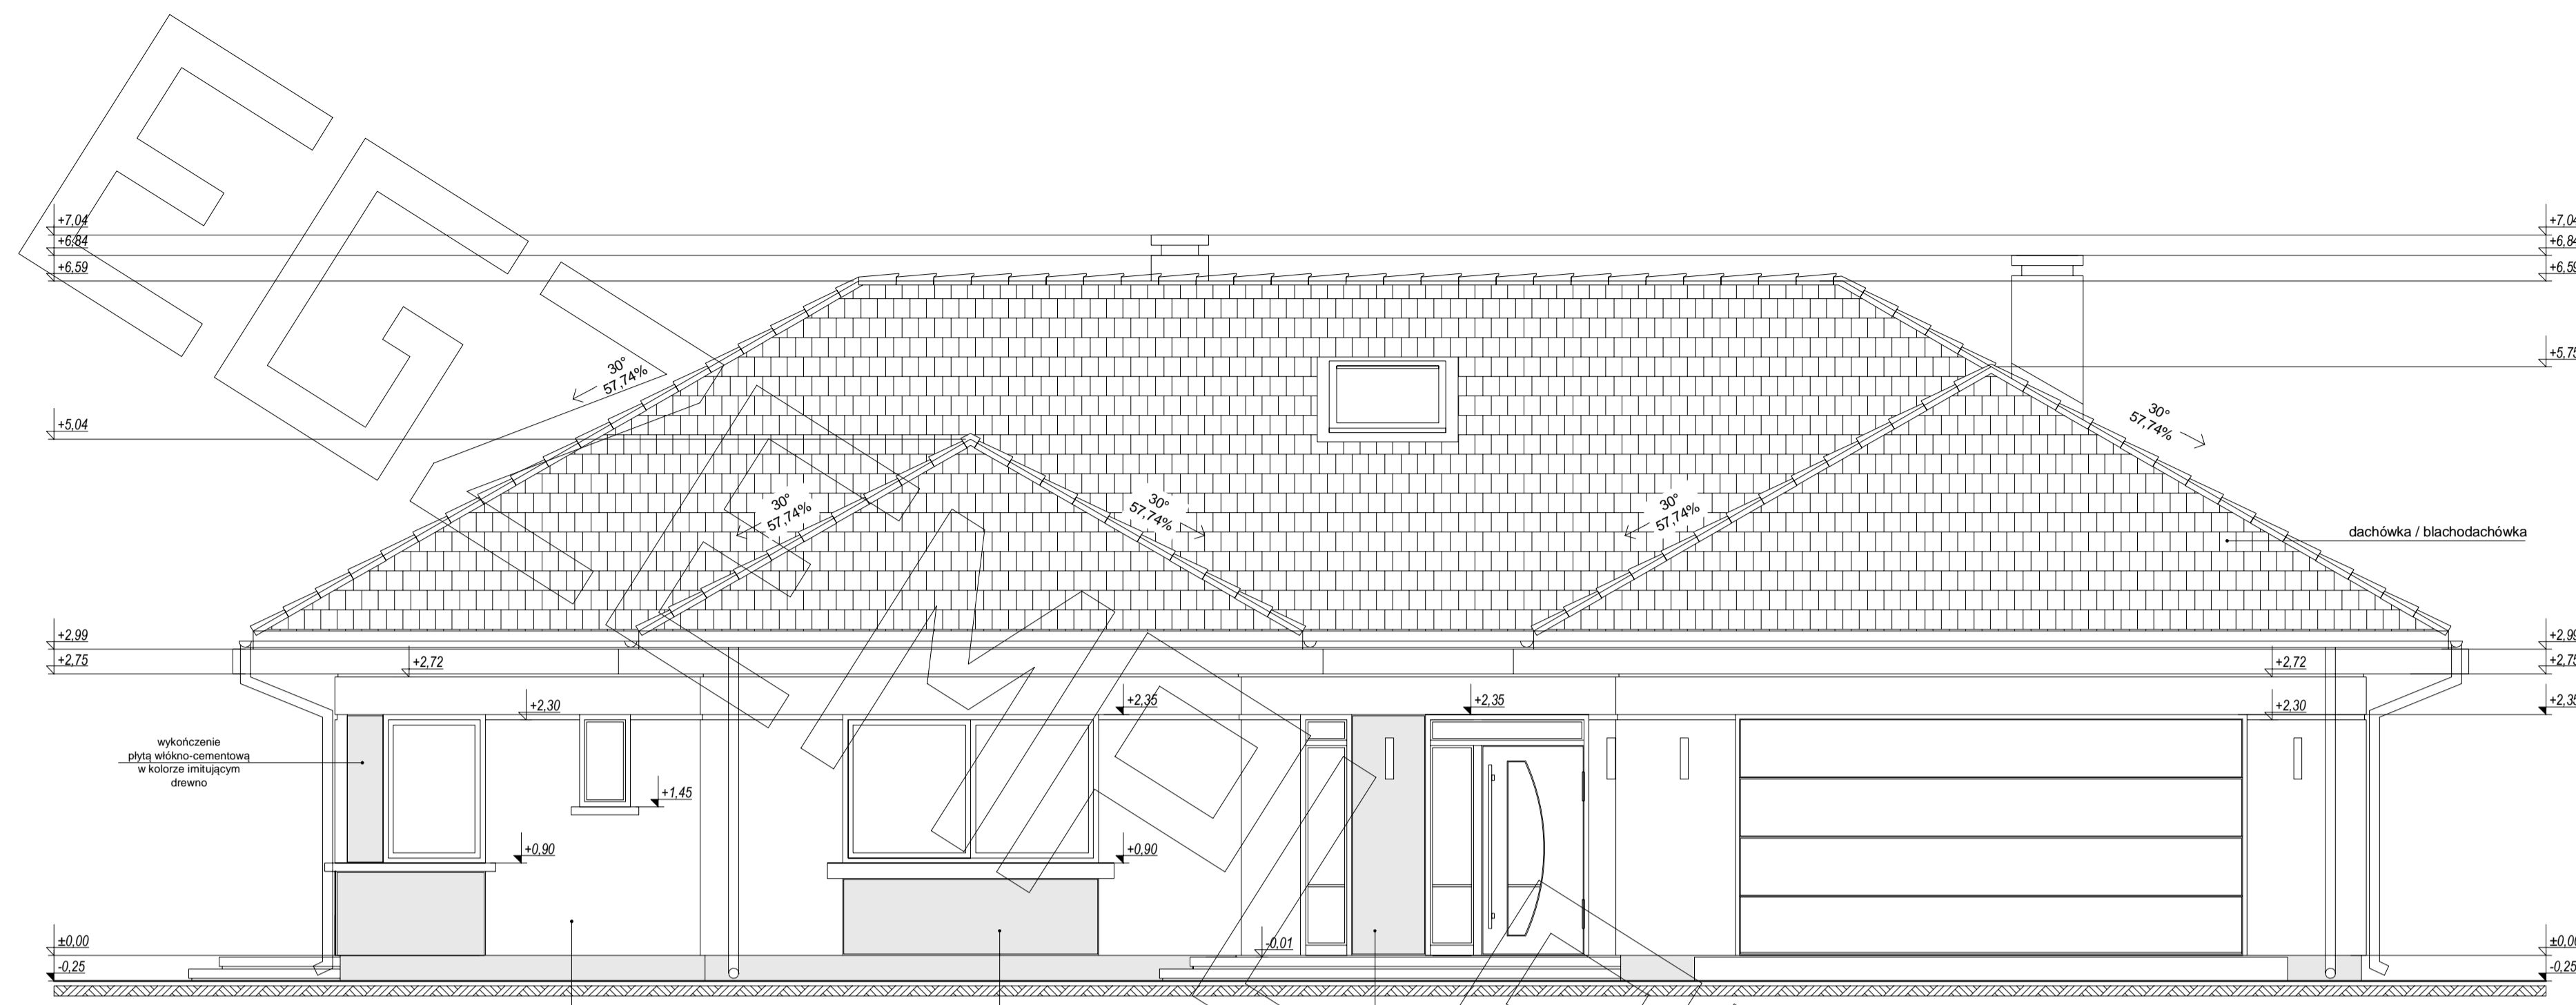


elewacja frontowa :

tynek cienkowarstwowy

wykończenie elewacji okładziną z kamienia lub płytkami klinkierowymi w jasnym kolorze

wykończenie płytą włókno-cementową w kolorze imitującym drewno

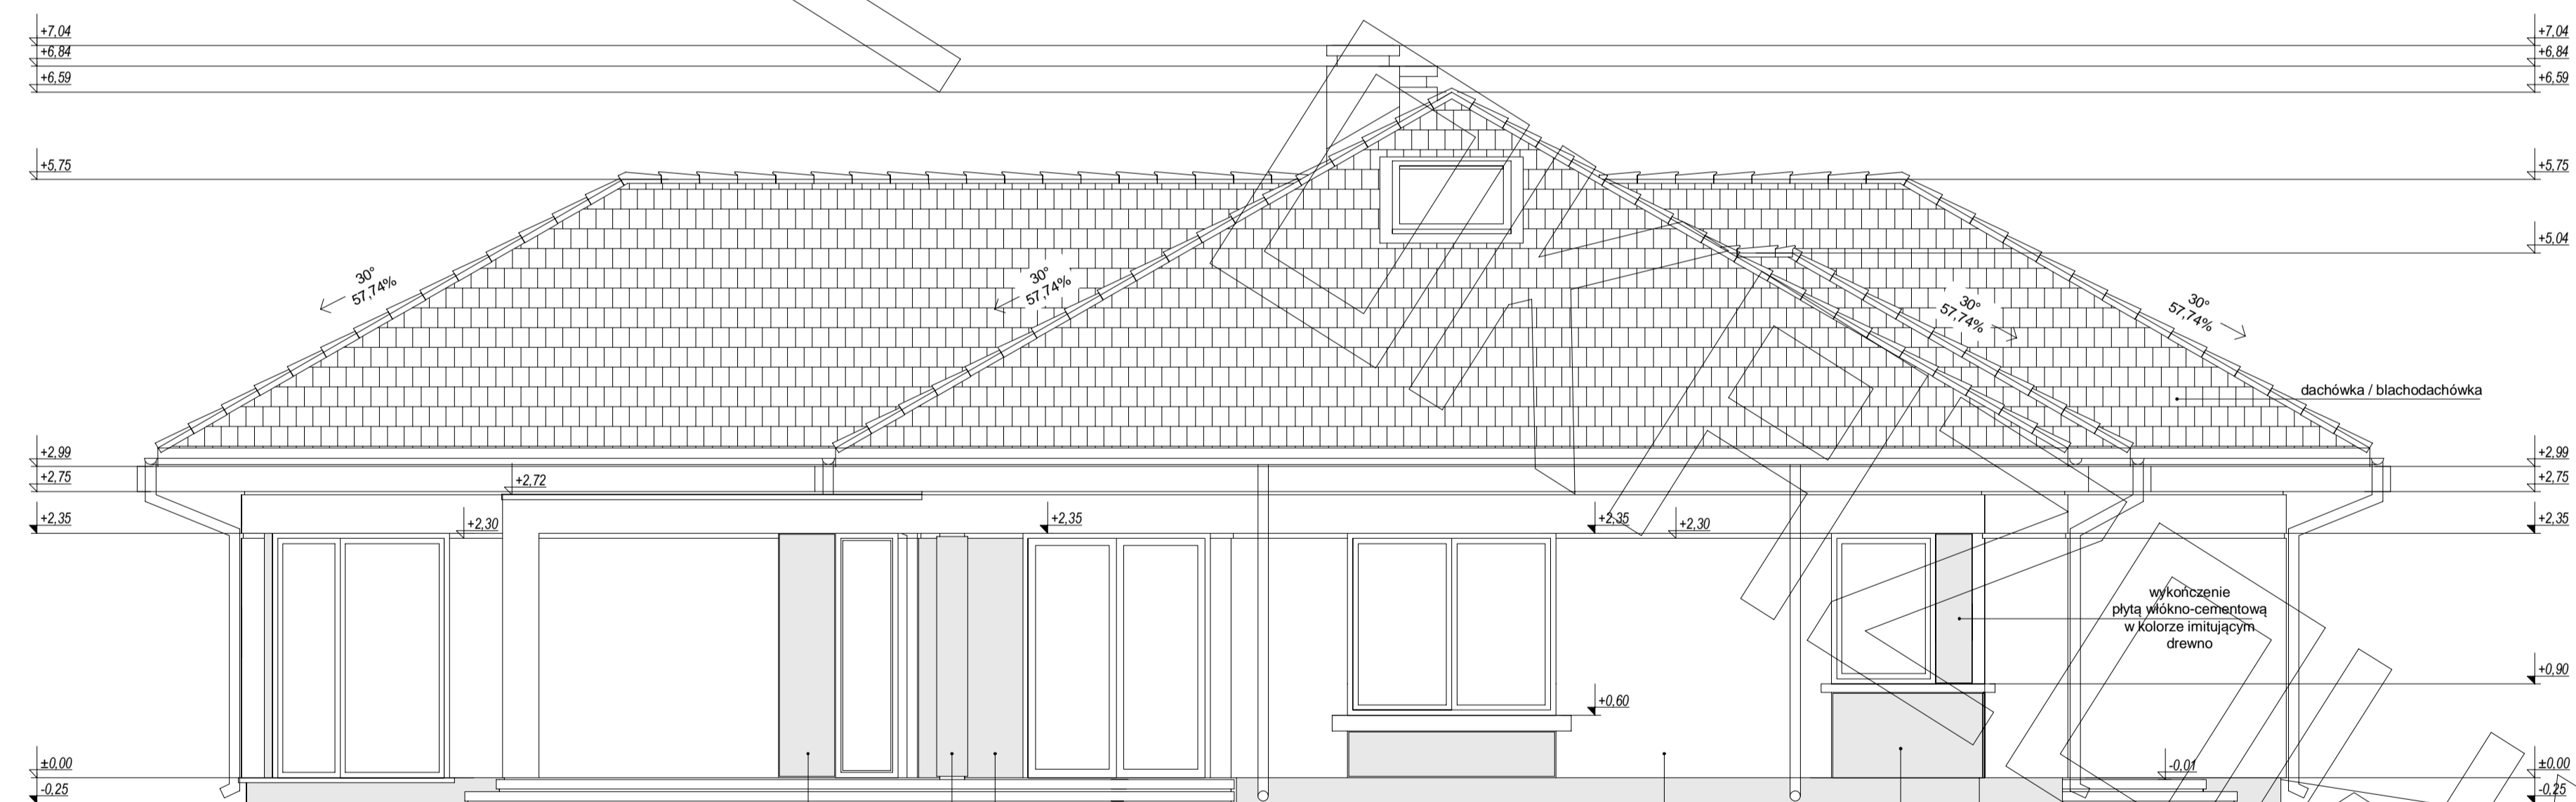


elewacja boczna :

wykończenie płytą włókno-cementową w kolorze imitującym drewno

tynek cienkowarstwowy

wykończenie elewacji okładziną z kamienia lub płytkami klinkierowymi w jasnym kolorze

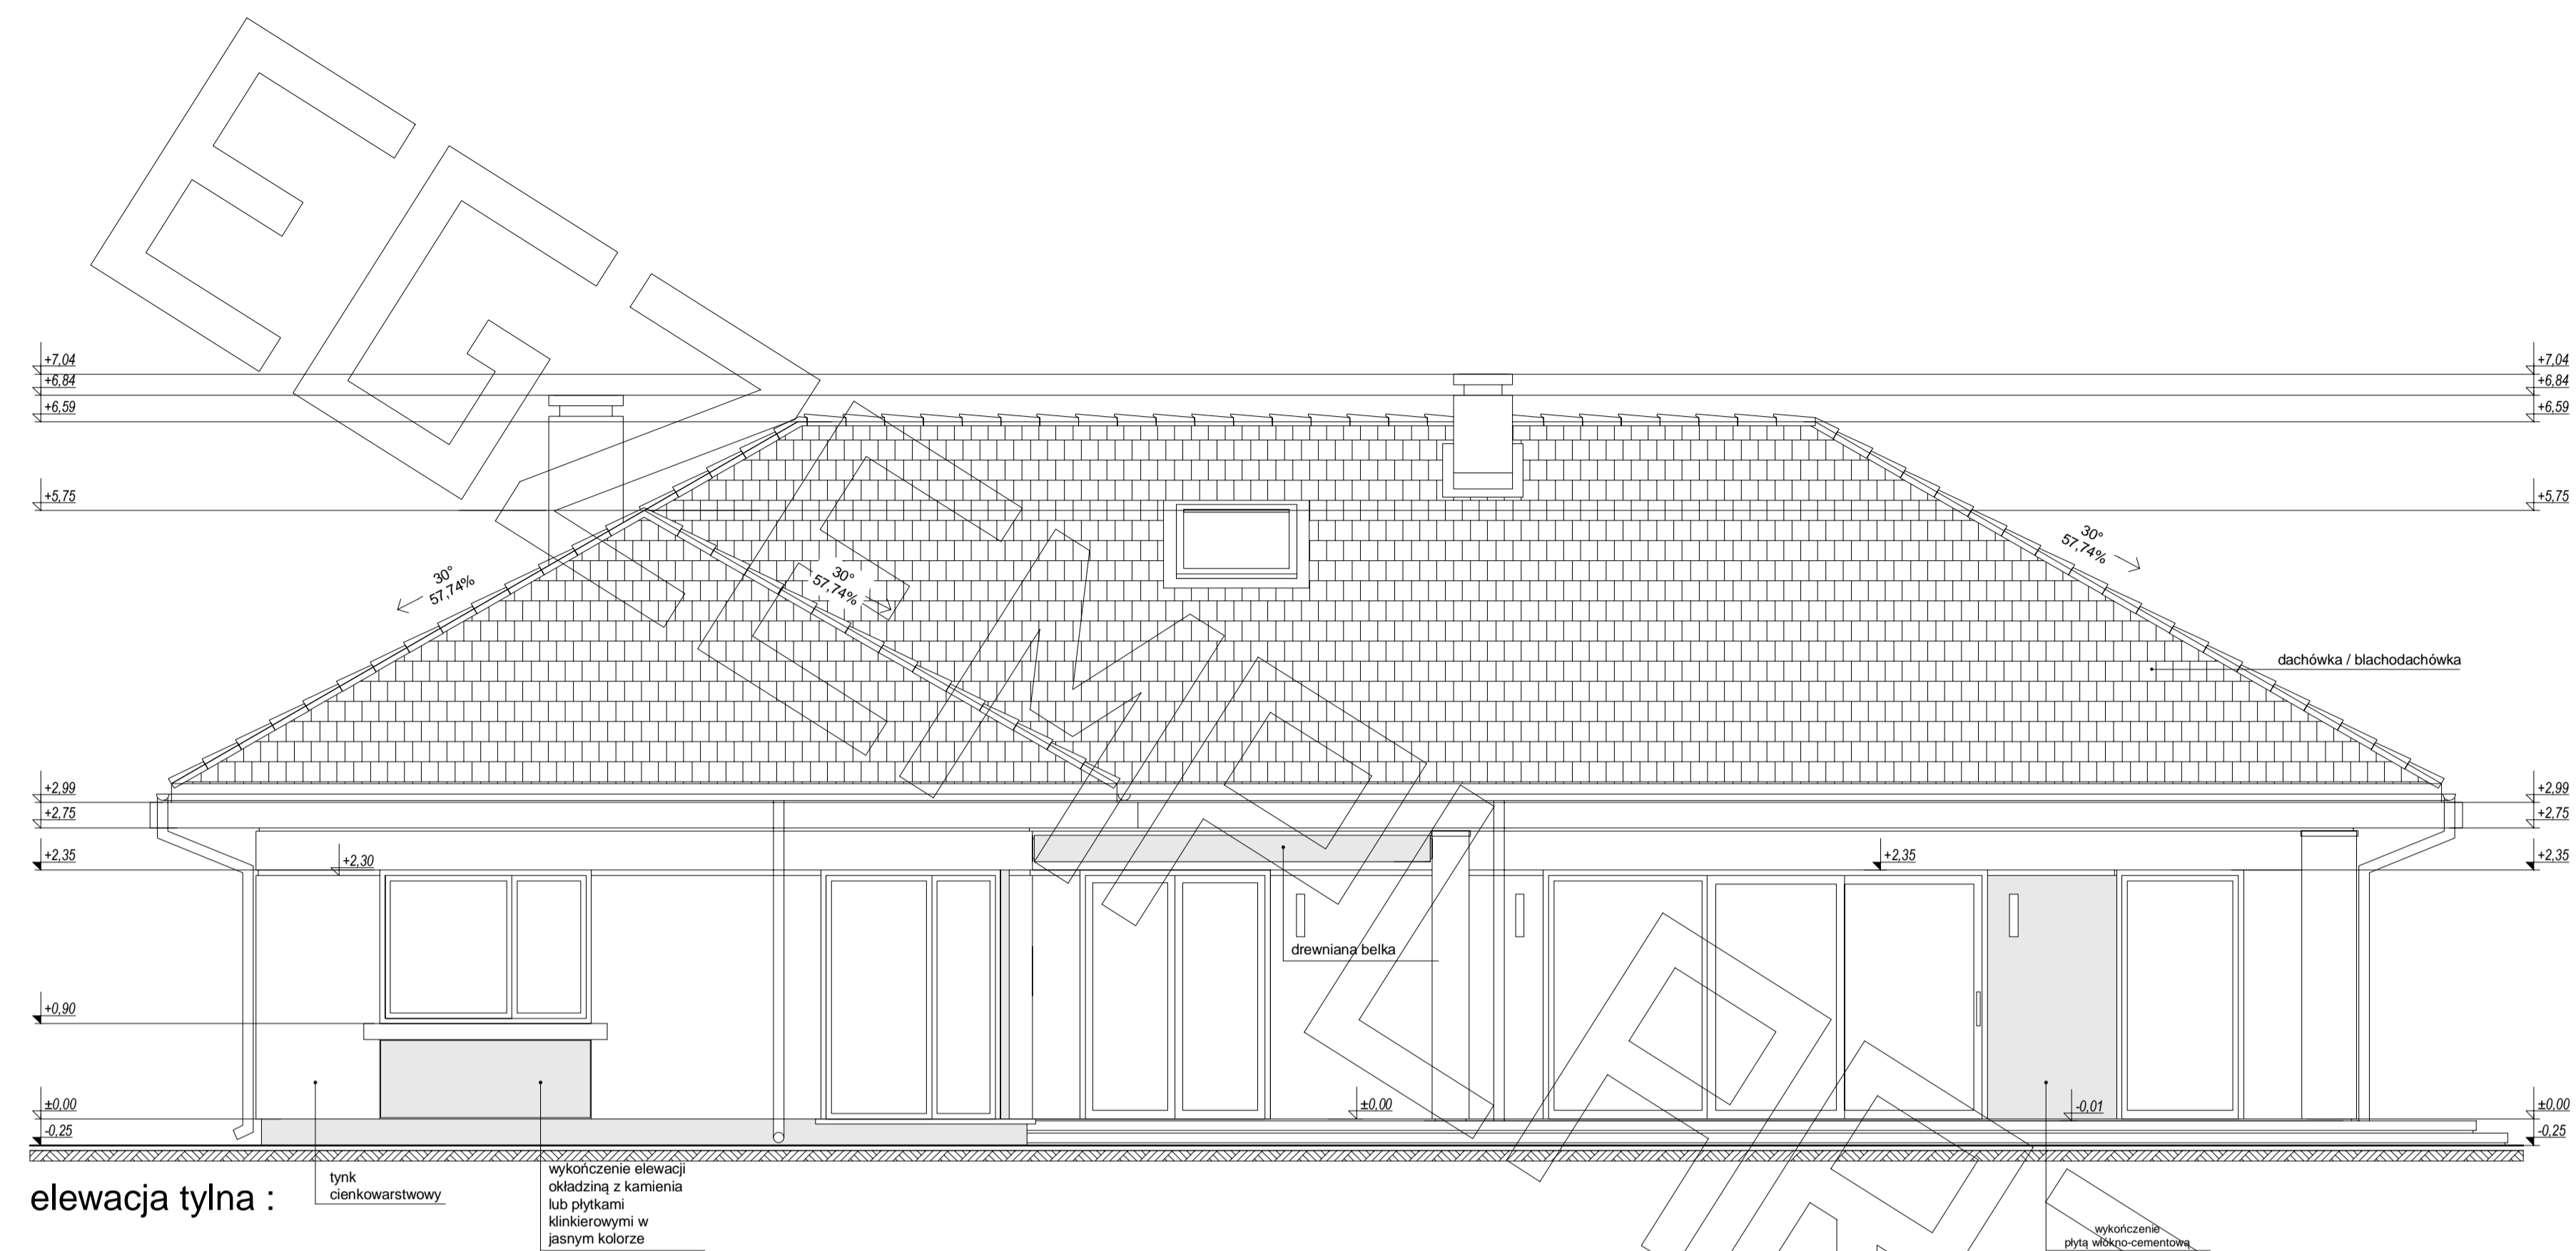


elewacja tylna :

tylnik cienkowarstwowy

wykończenie elewacji okładziną z kamienia lub płytkami kolorowymi w jasnym kolorze

wykończenie płyta włókno-cementowa w kolorze najbliższym drewnu

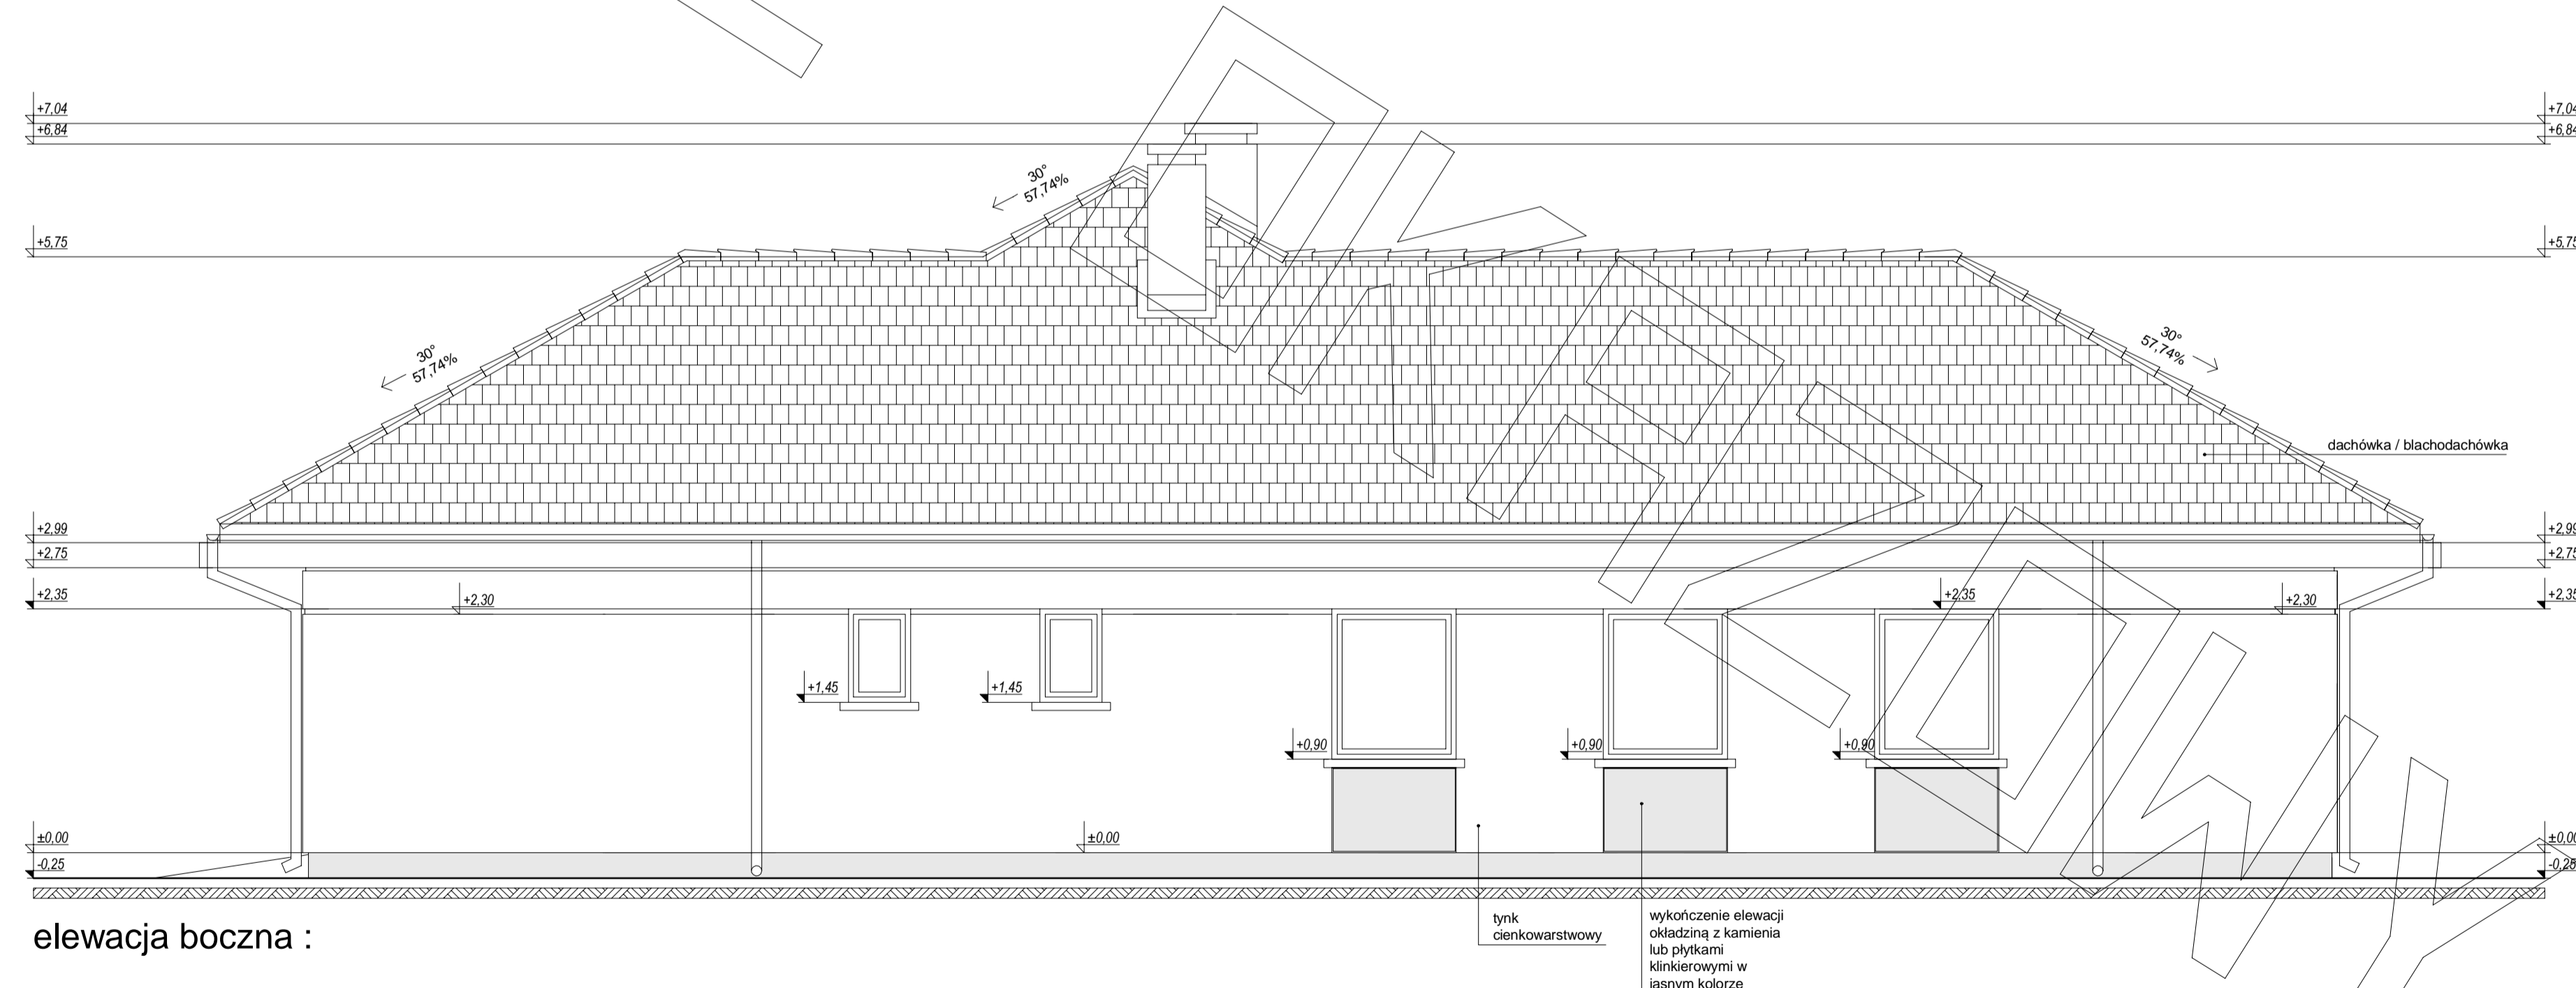

elewacja boczna :

tylnik cienkowarstwowy

wykończenie elewacji okładziną z kamienia lub płytkami kolorowymi w jasnym kolorze