




RZUT PARTERU

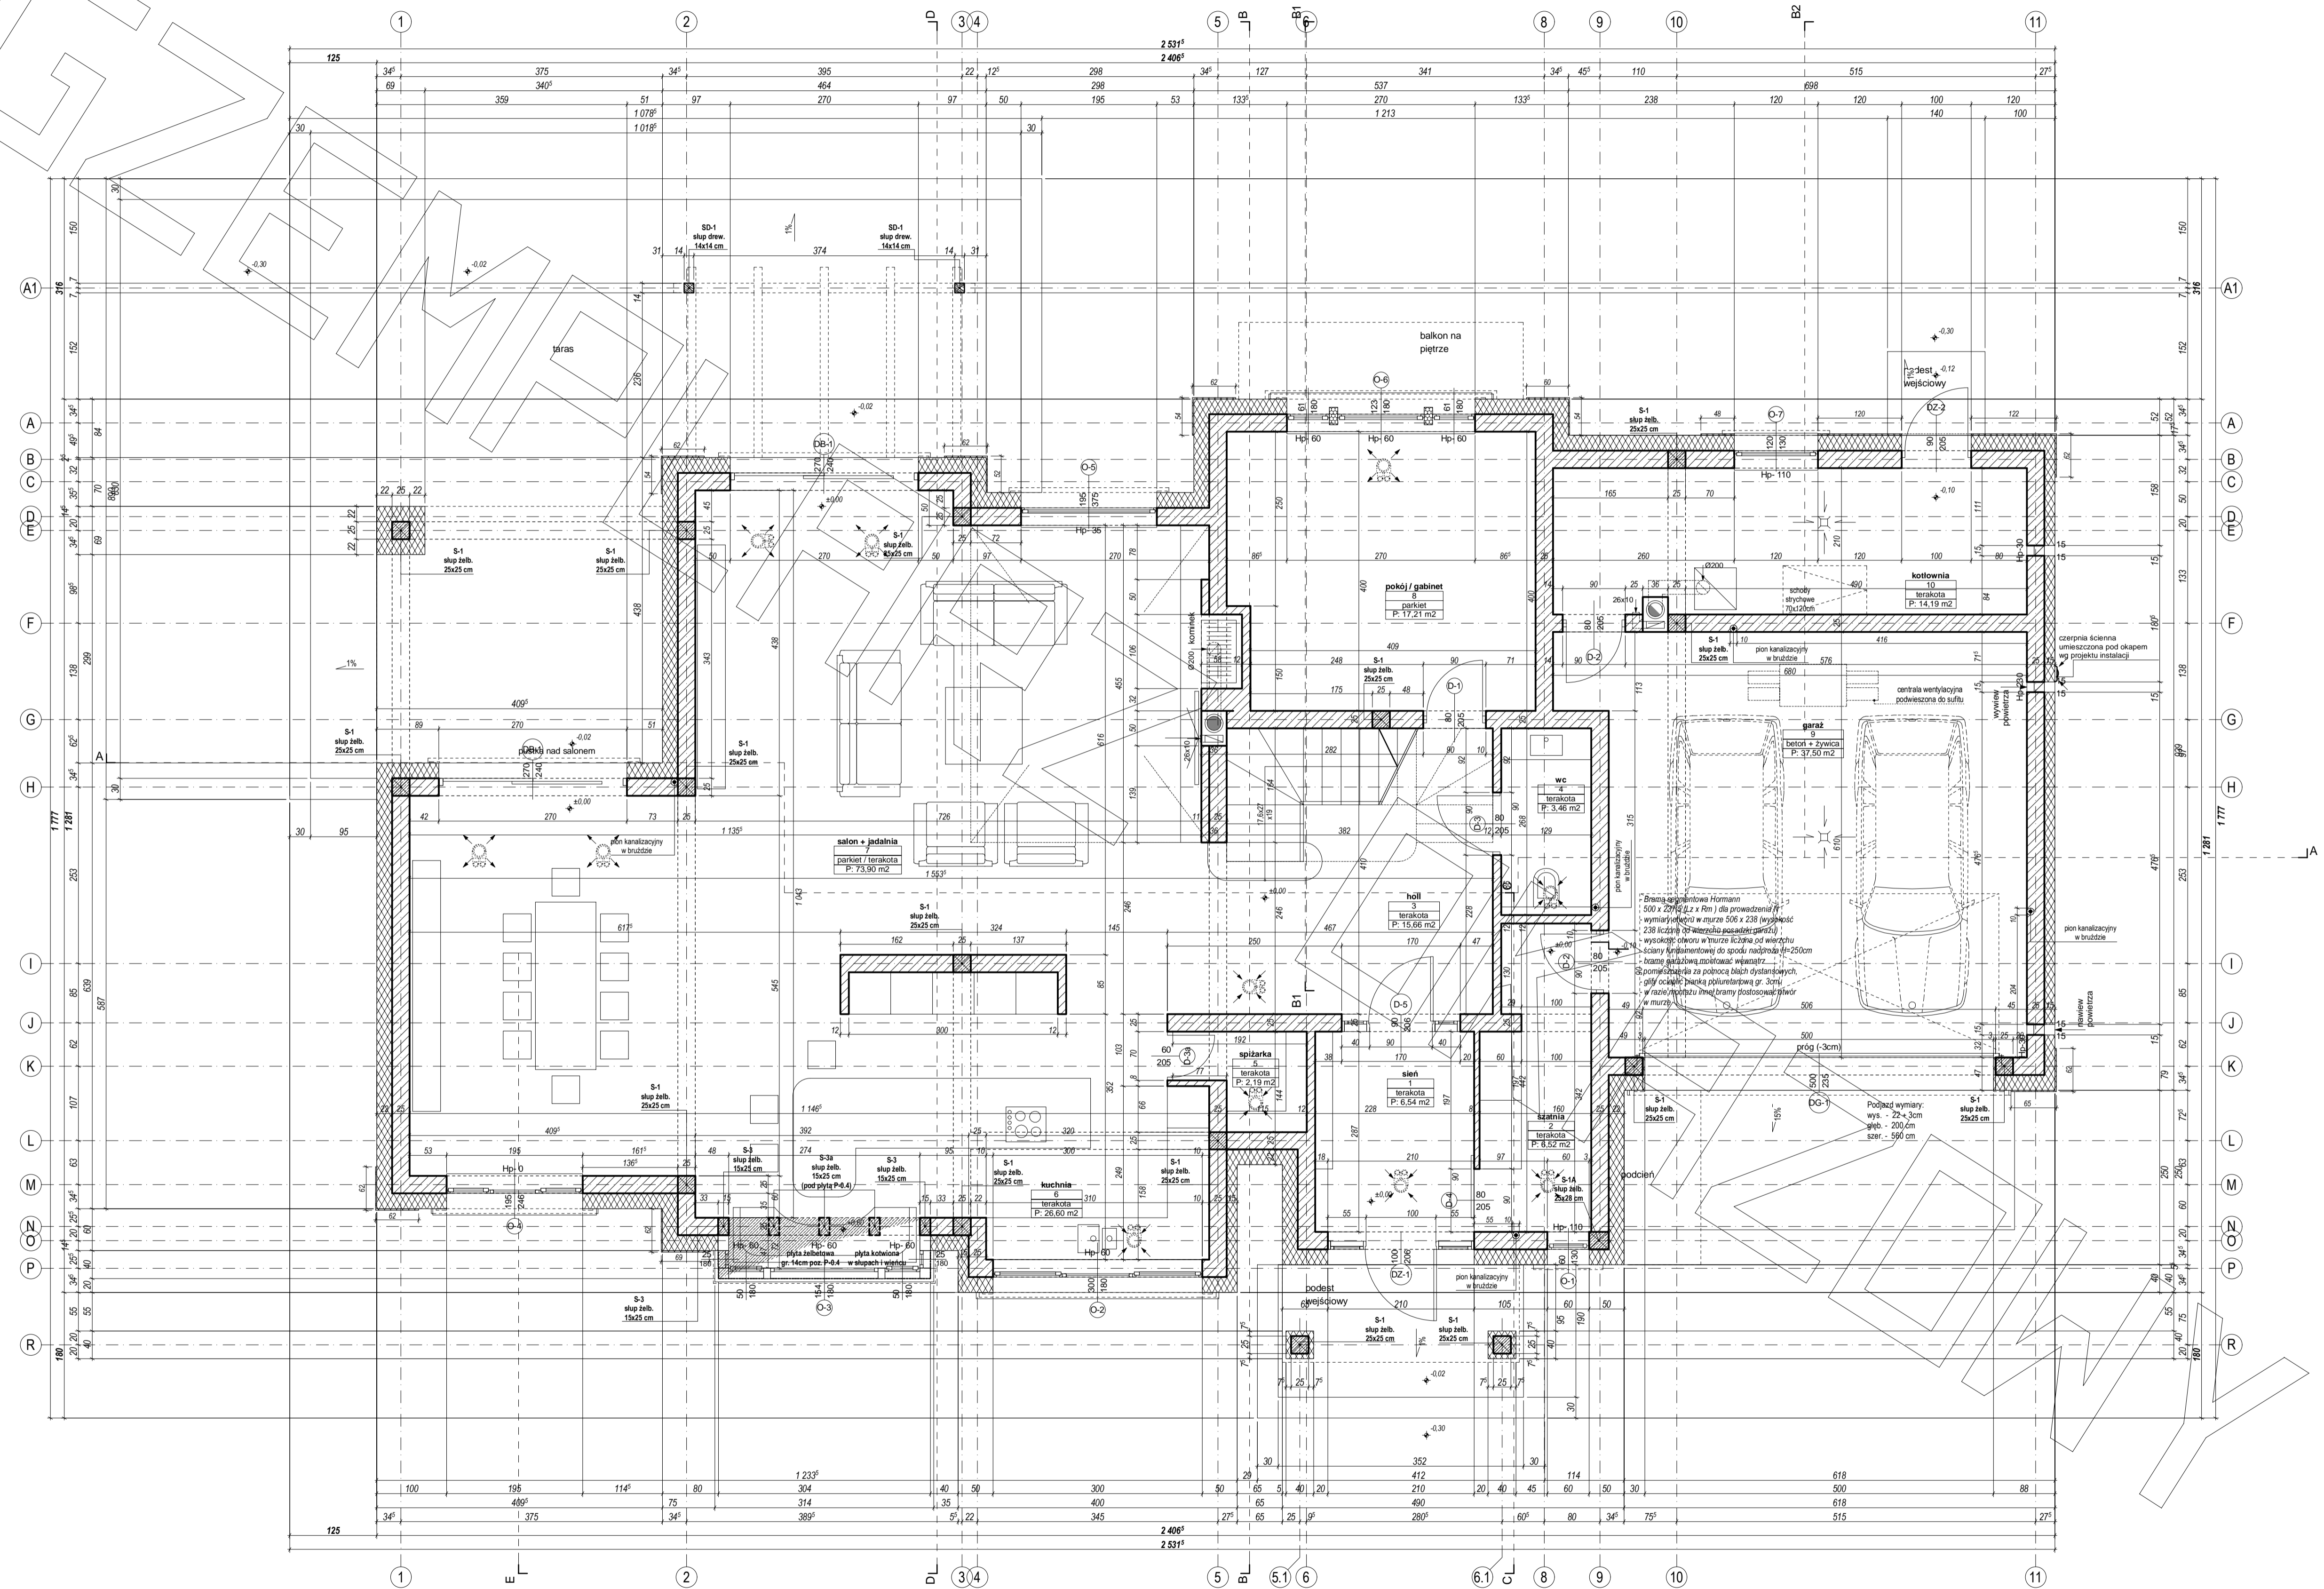

RZUT PODDASZA

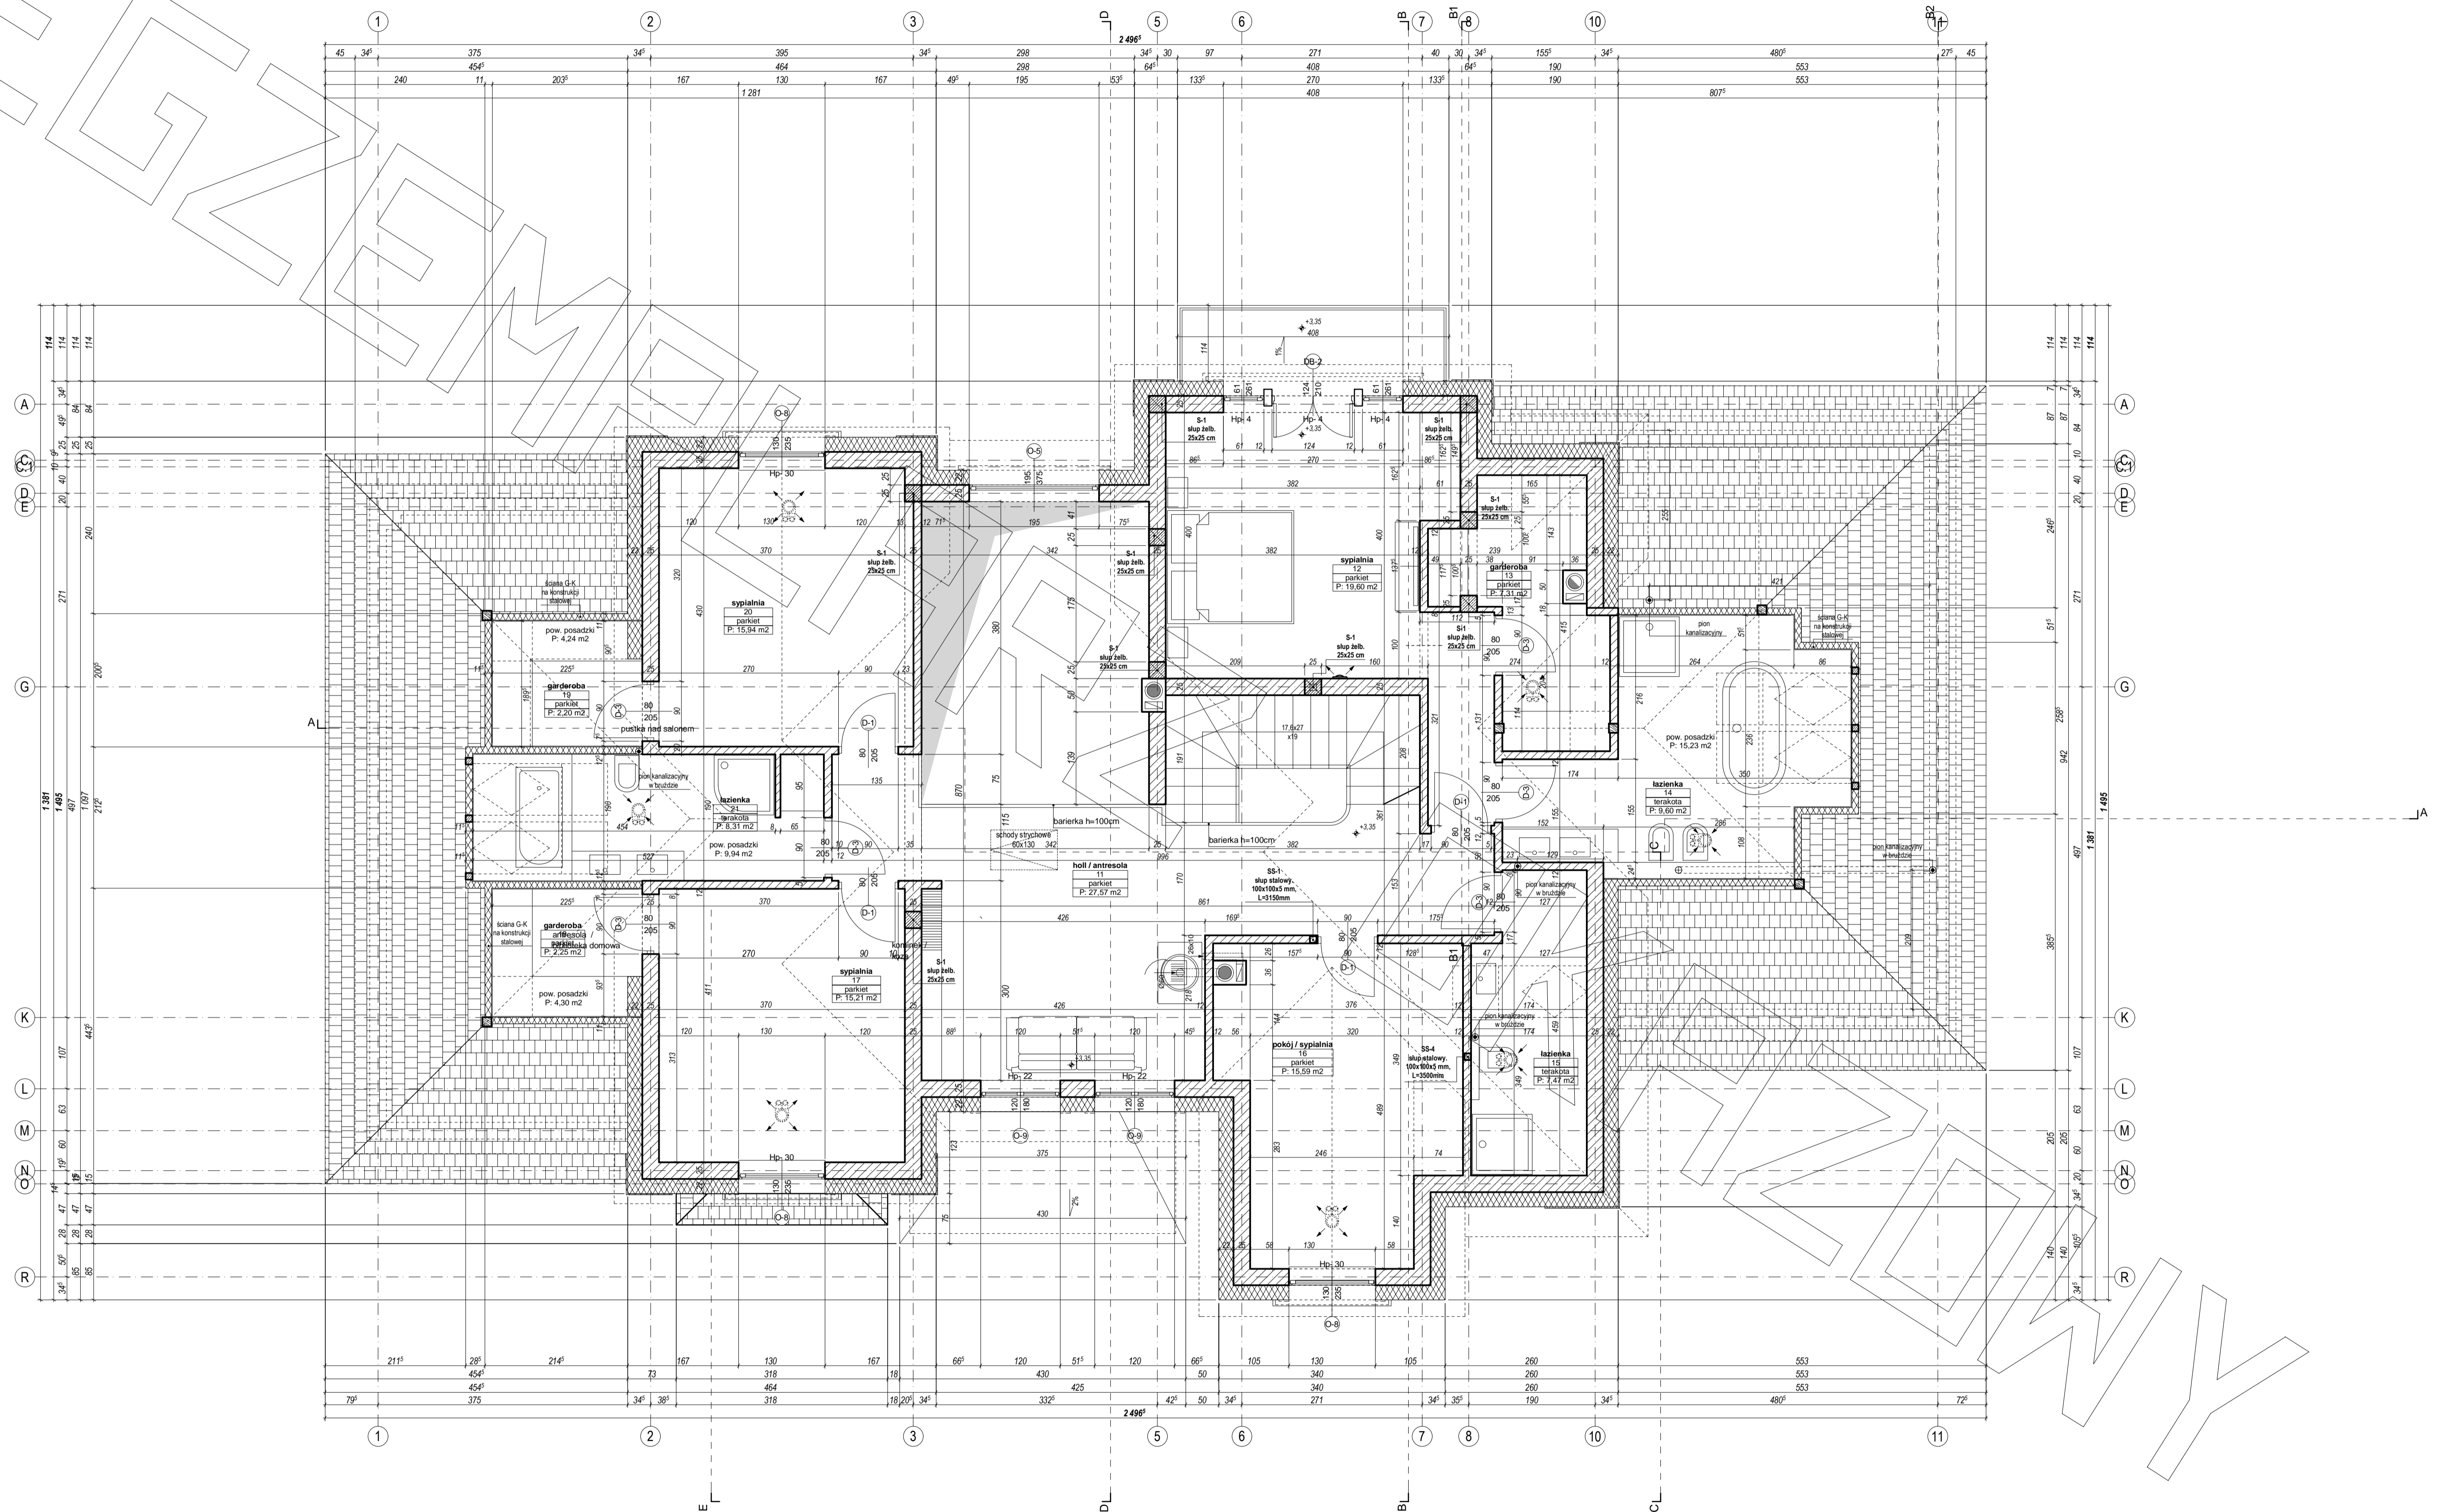

PRZEKRÓJ

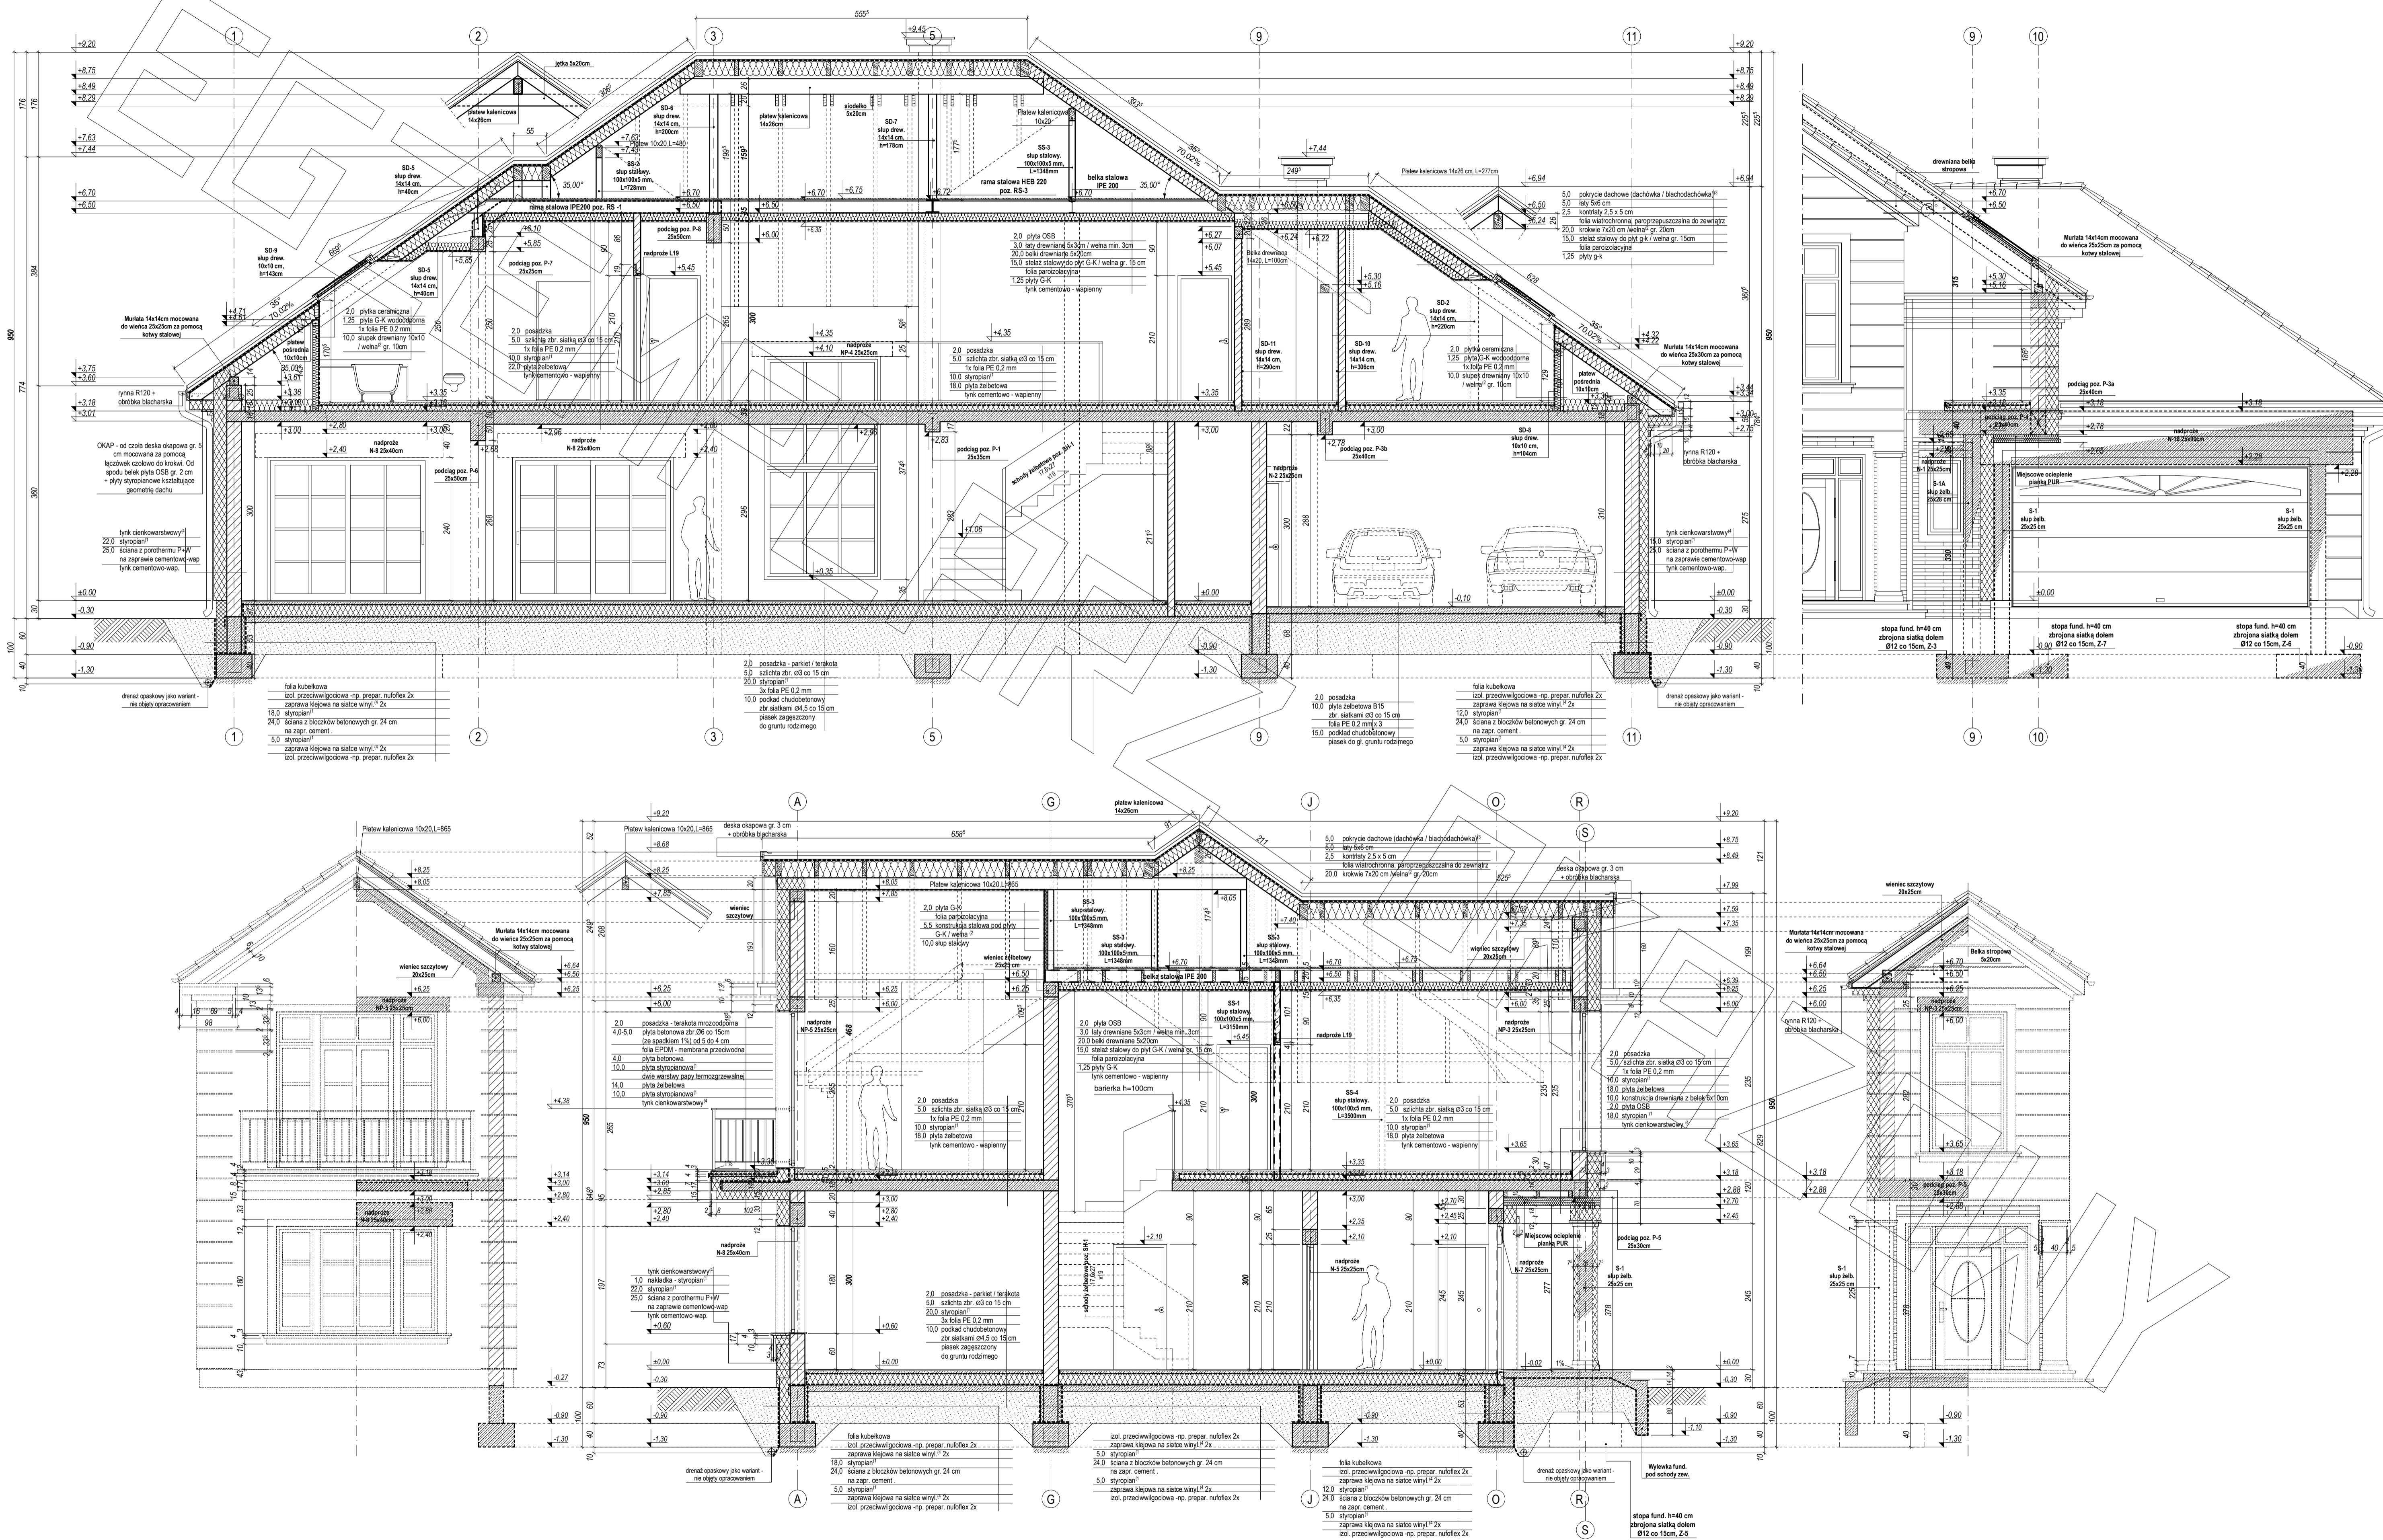

ELEWACJE



ELEWACJE

