




RZUT PARTERU

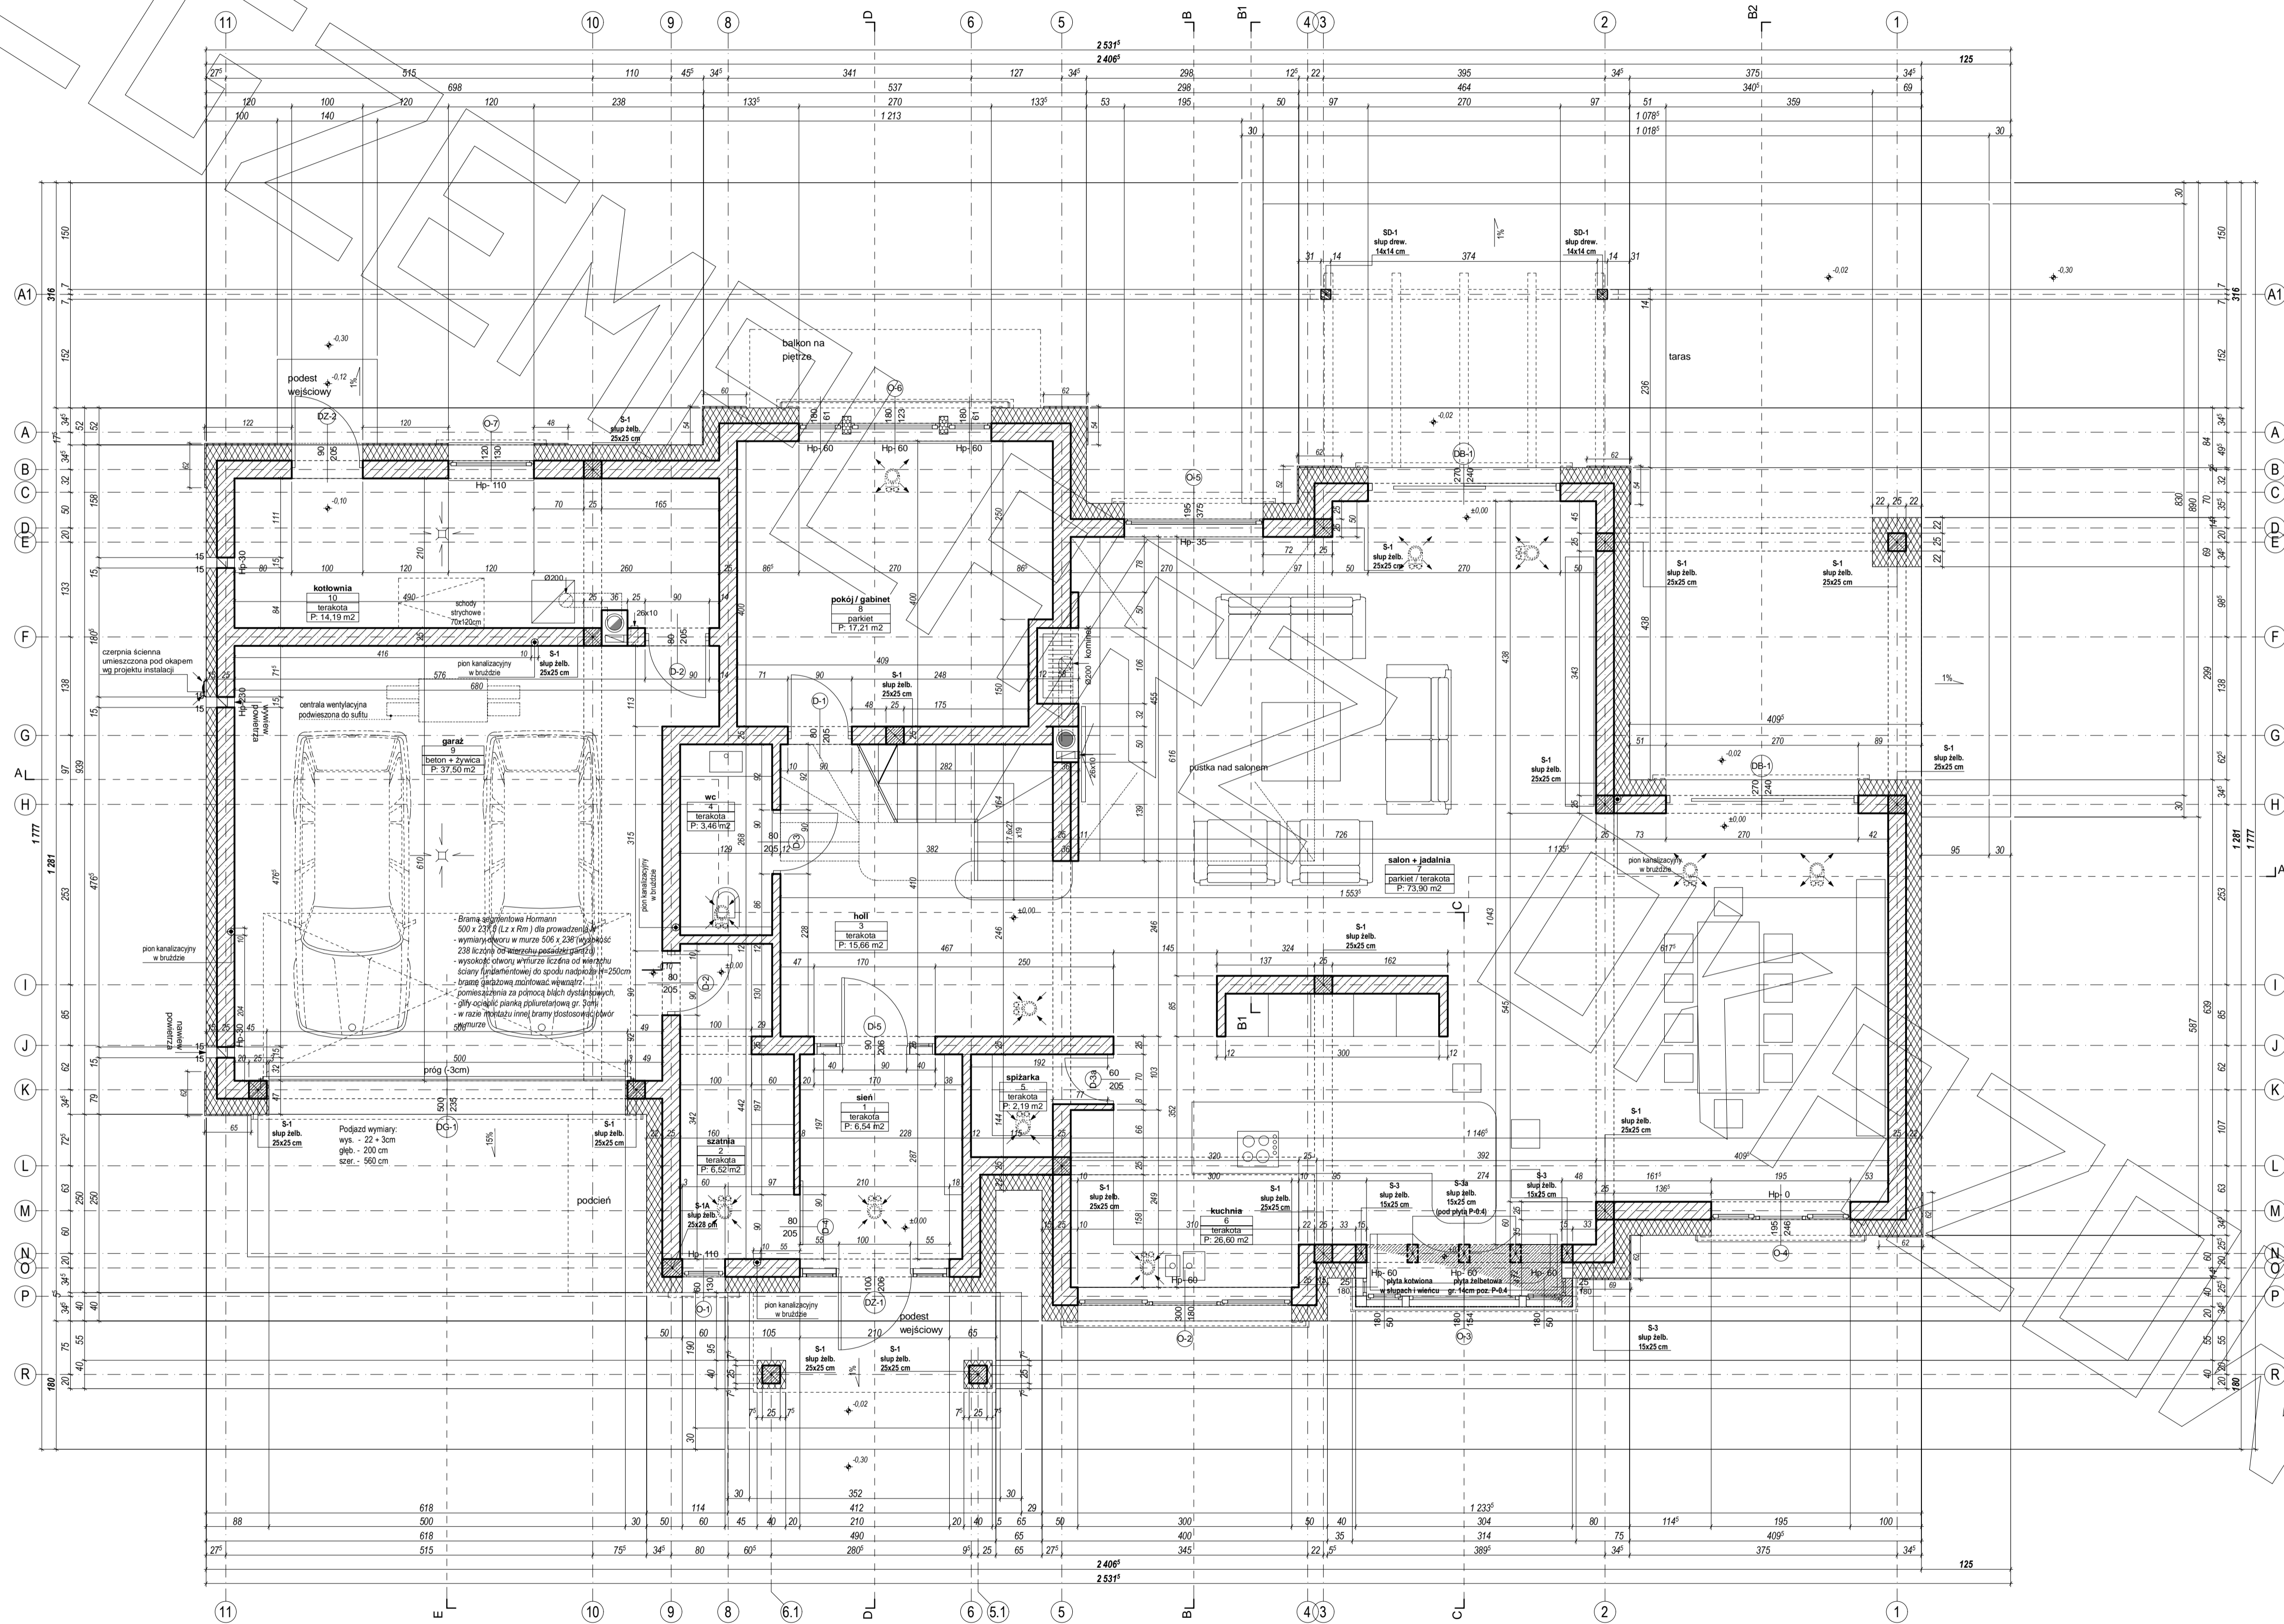

RZUT PODDASZA

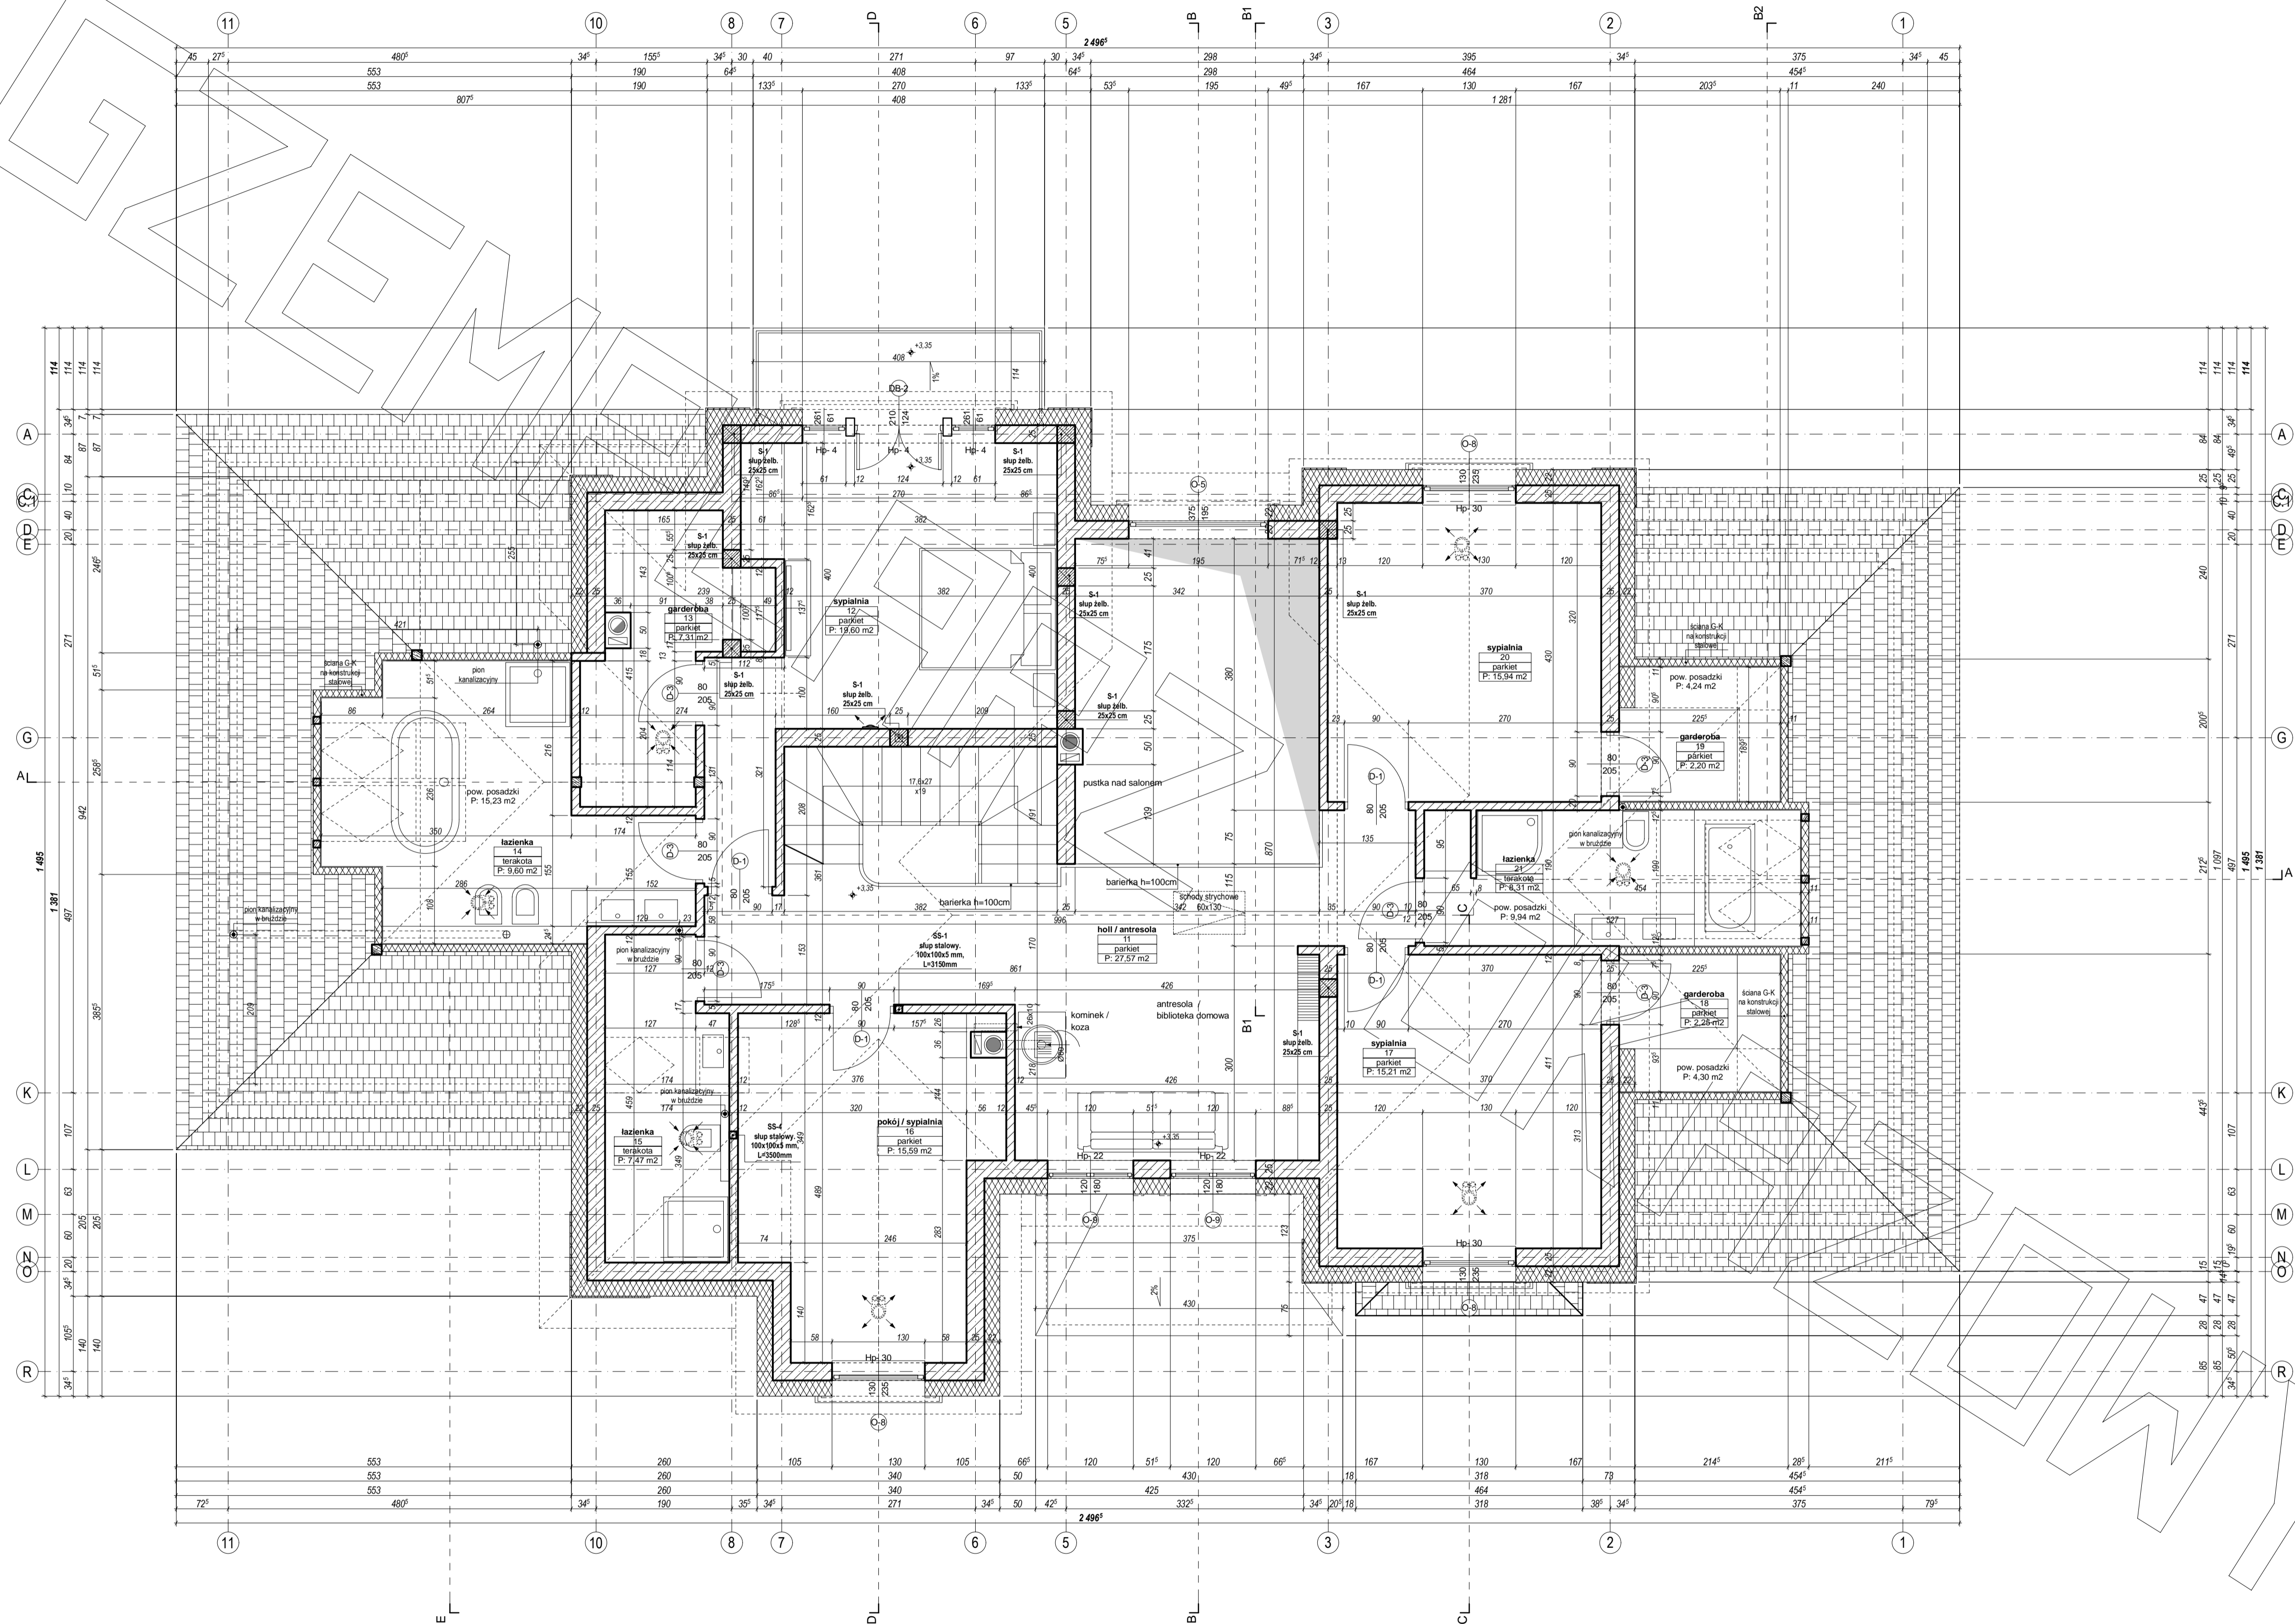

PRZEKRÓJ

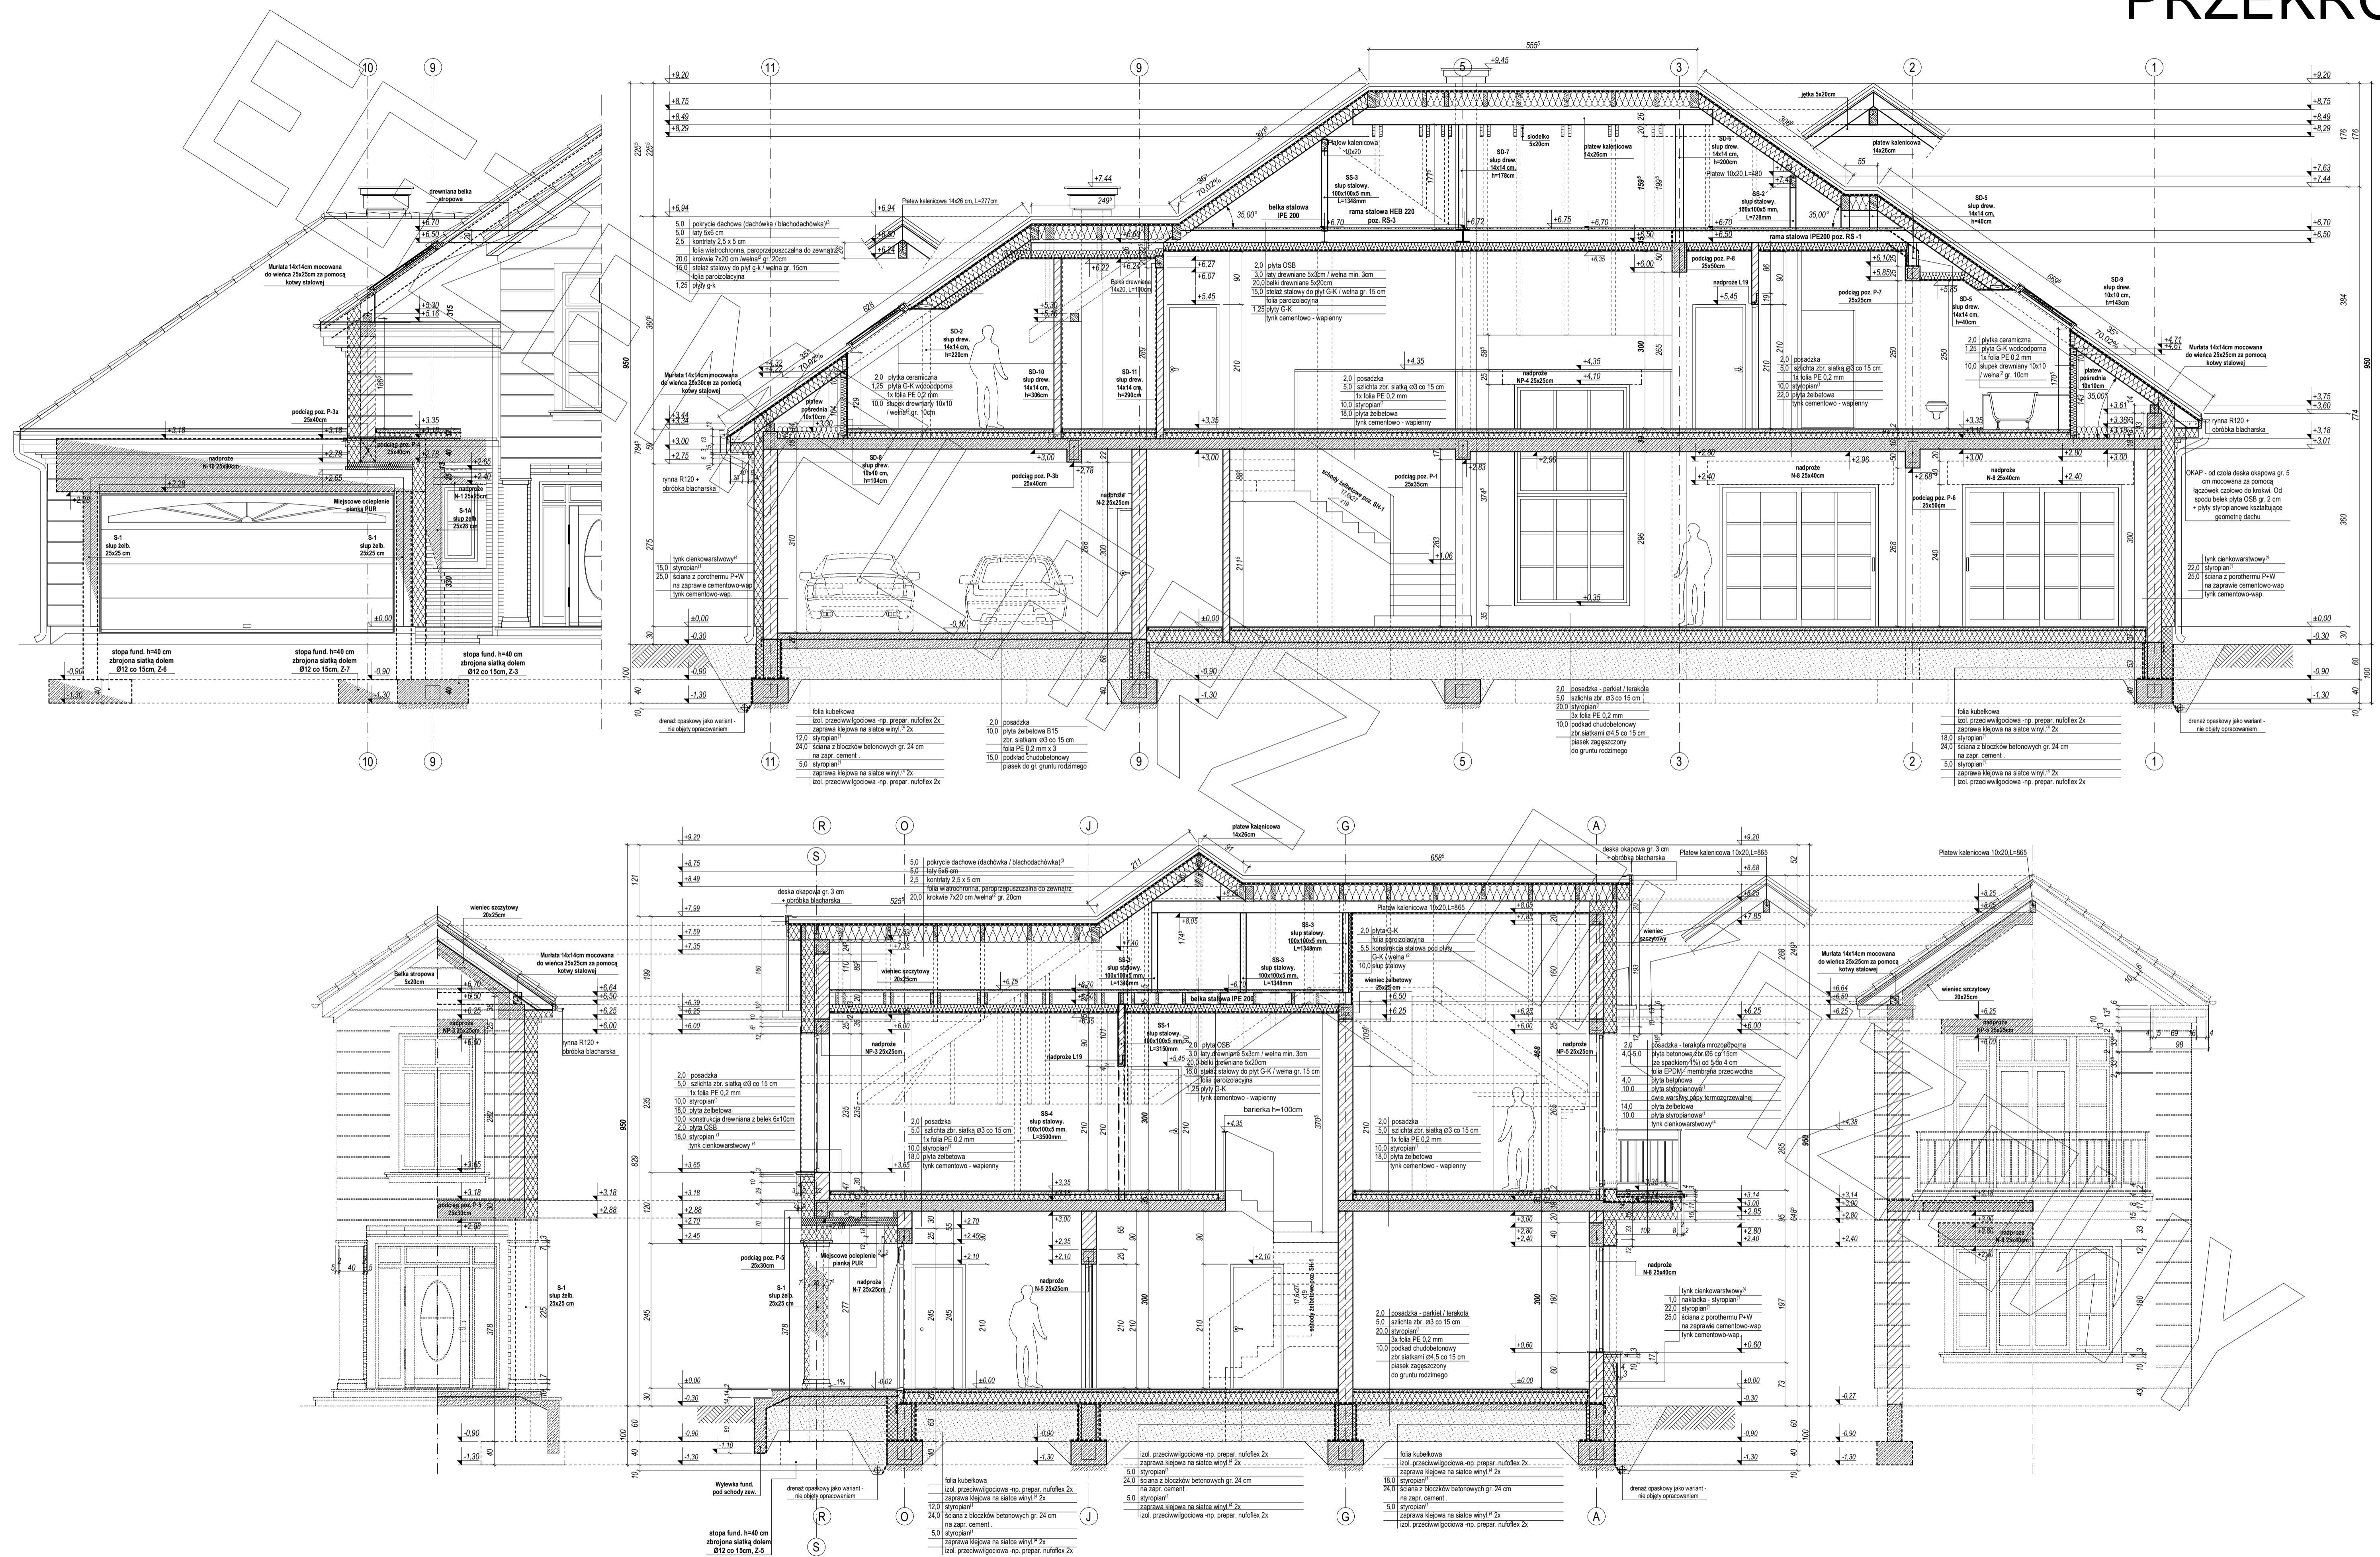


ELEWACJE




elewacja frontowa :



elewacja tylna :

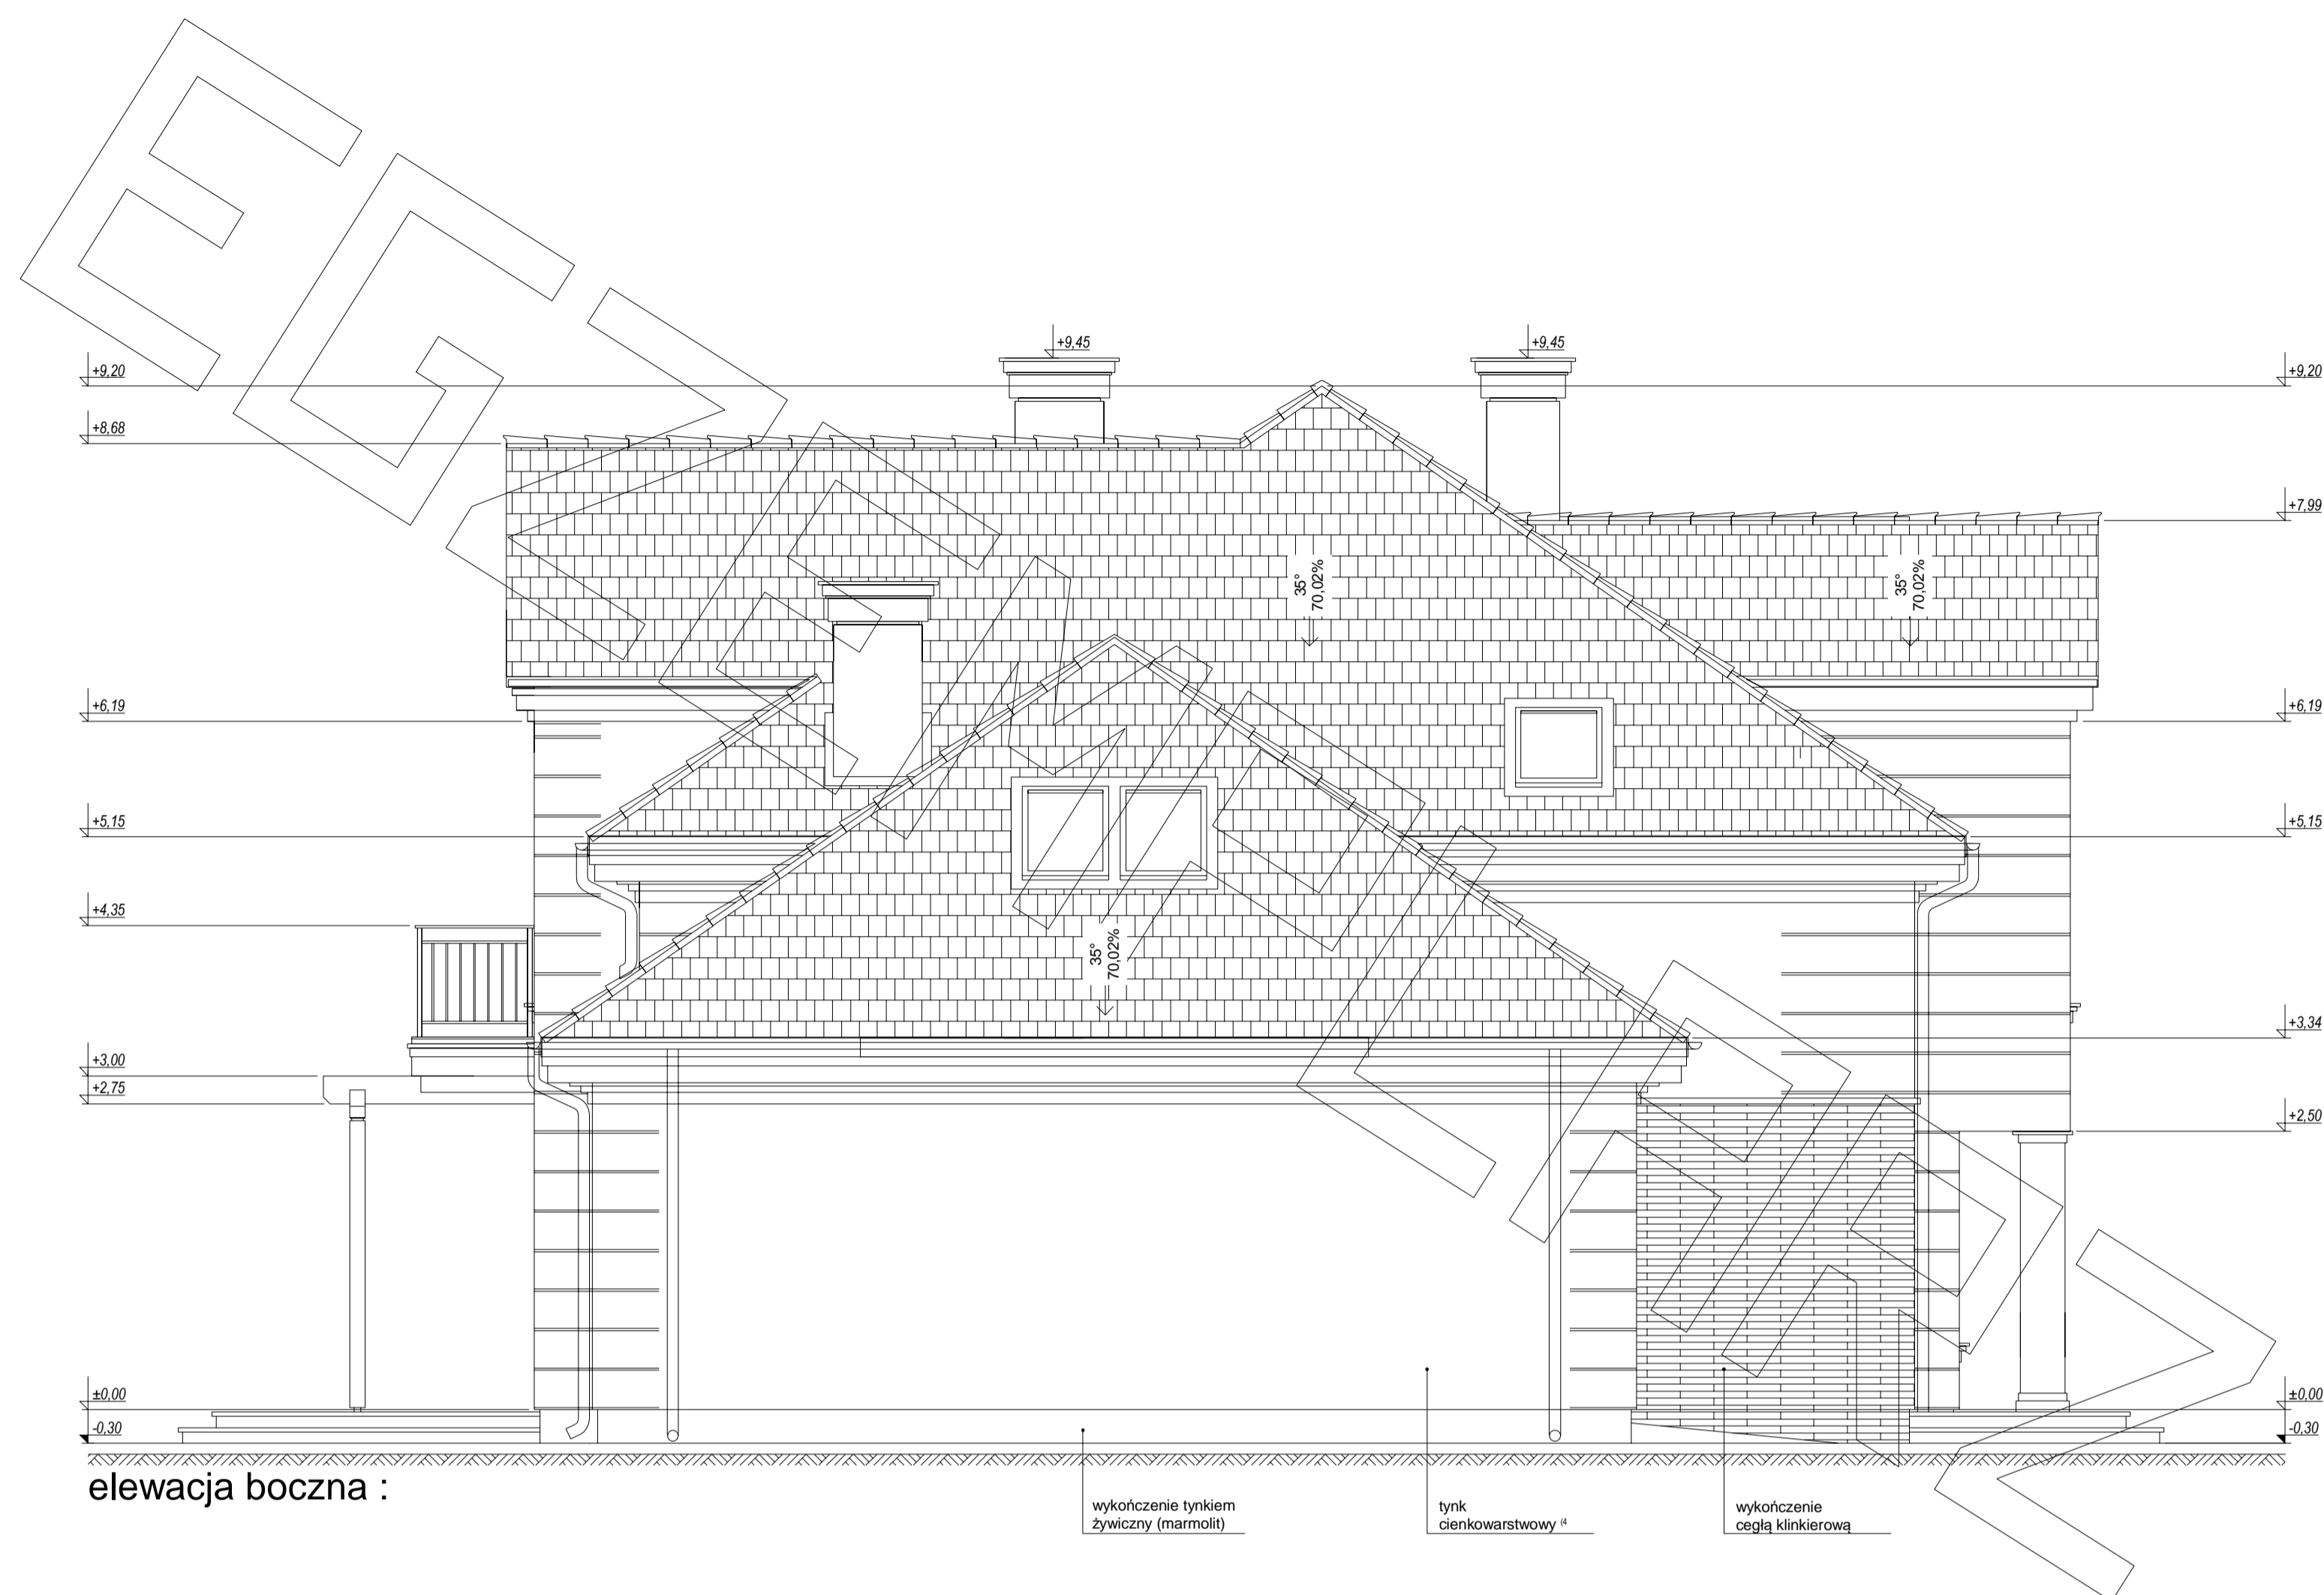

elewacja boczna :

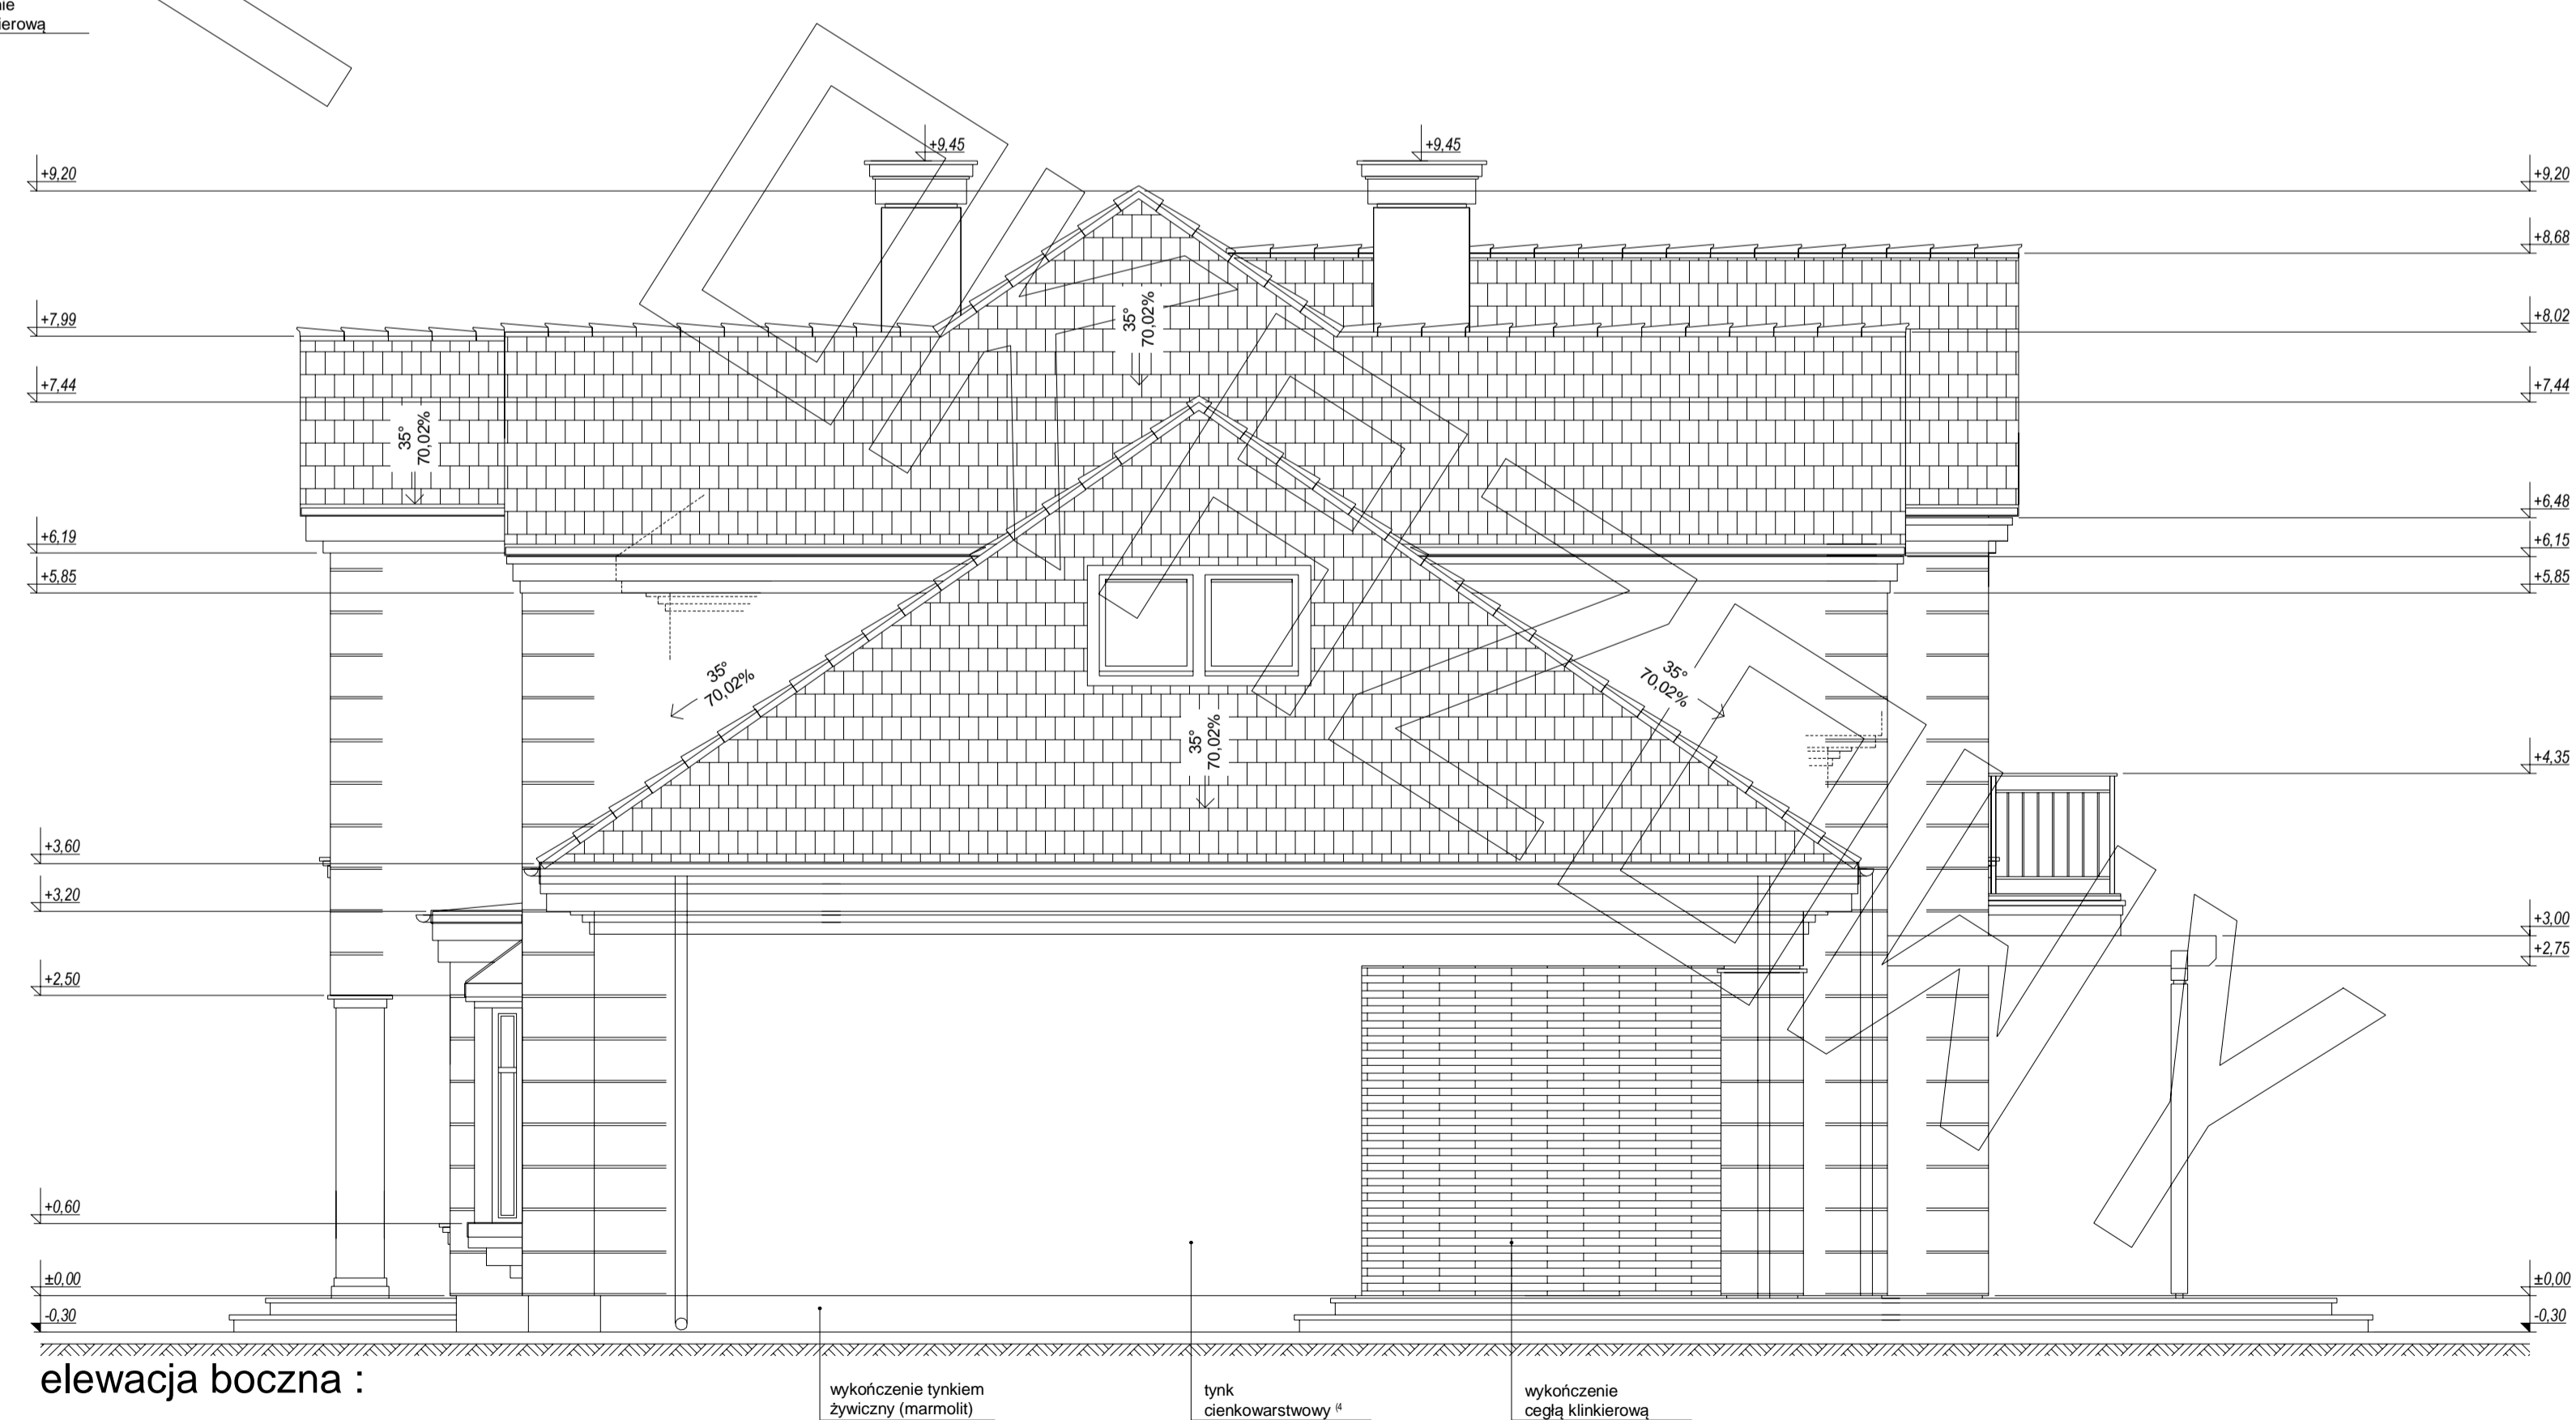

elewacja boczna :