



RZUT PARTERU

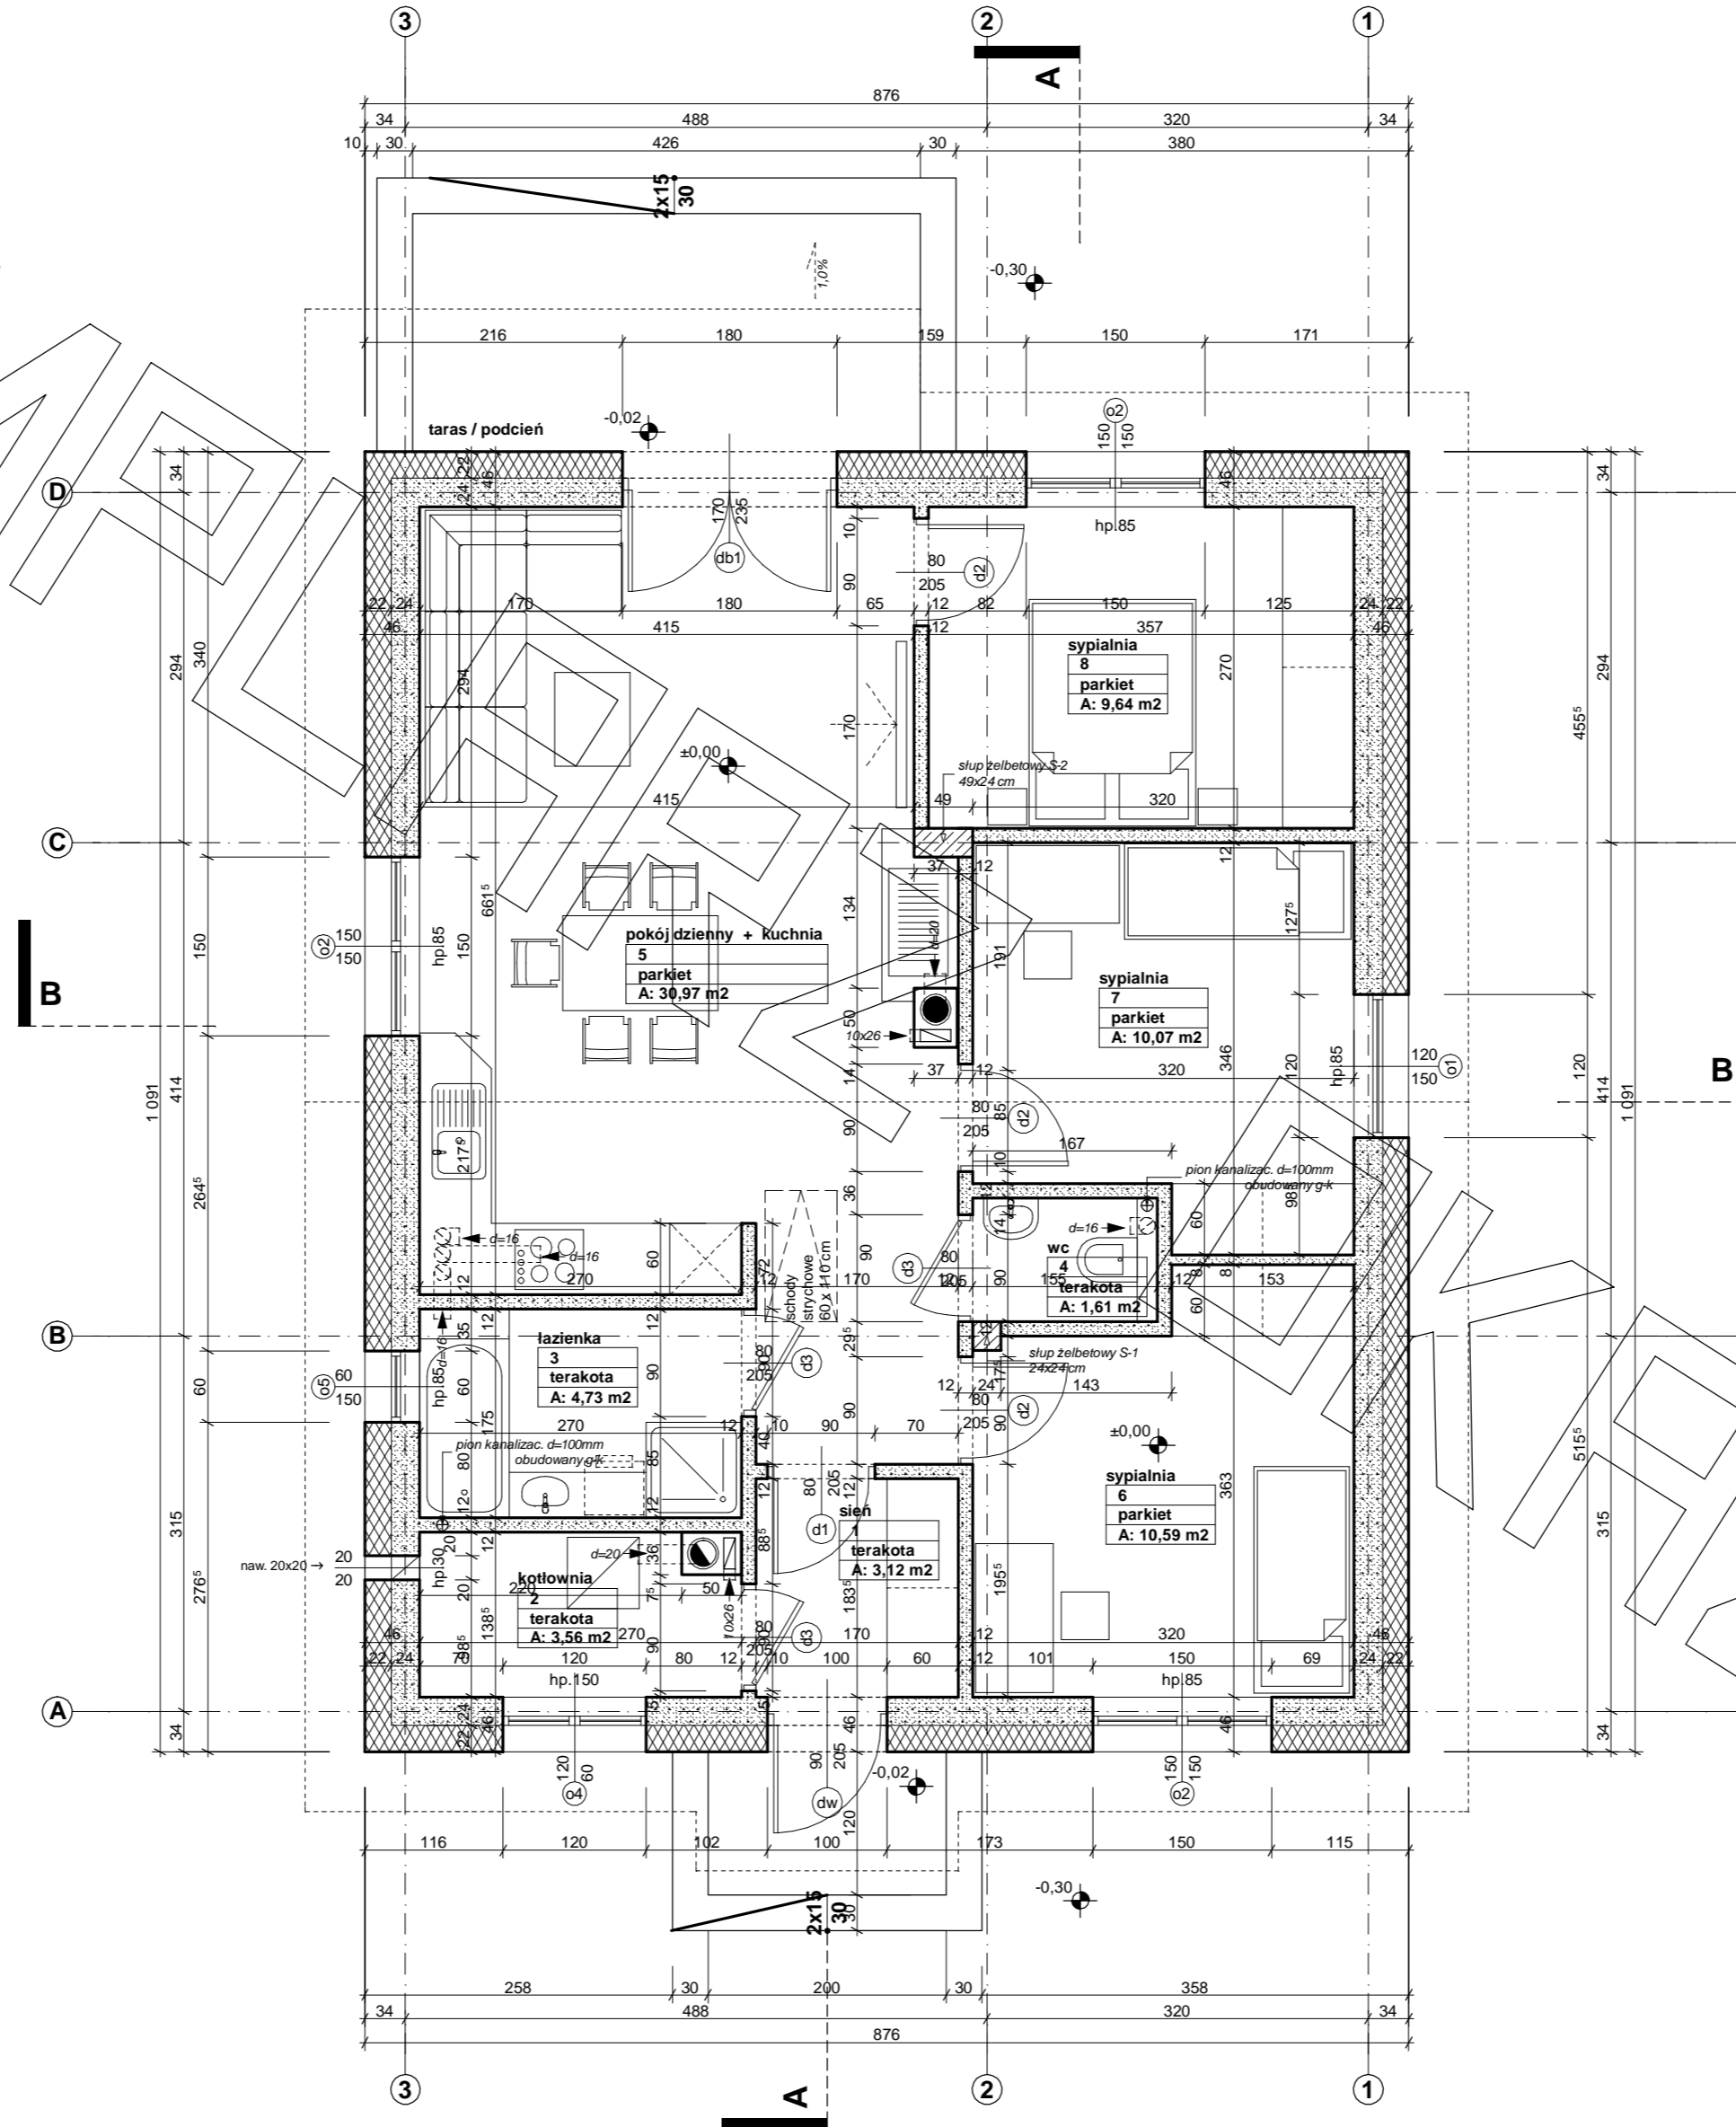

PRZEKRÓJ

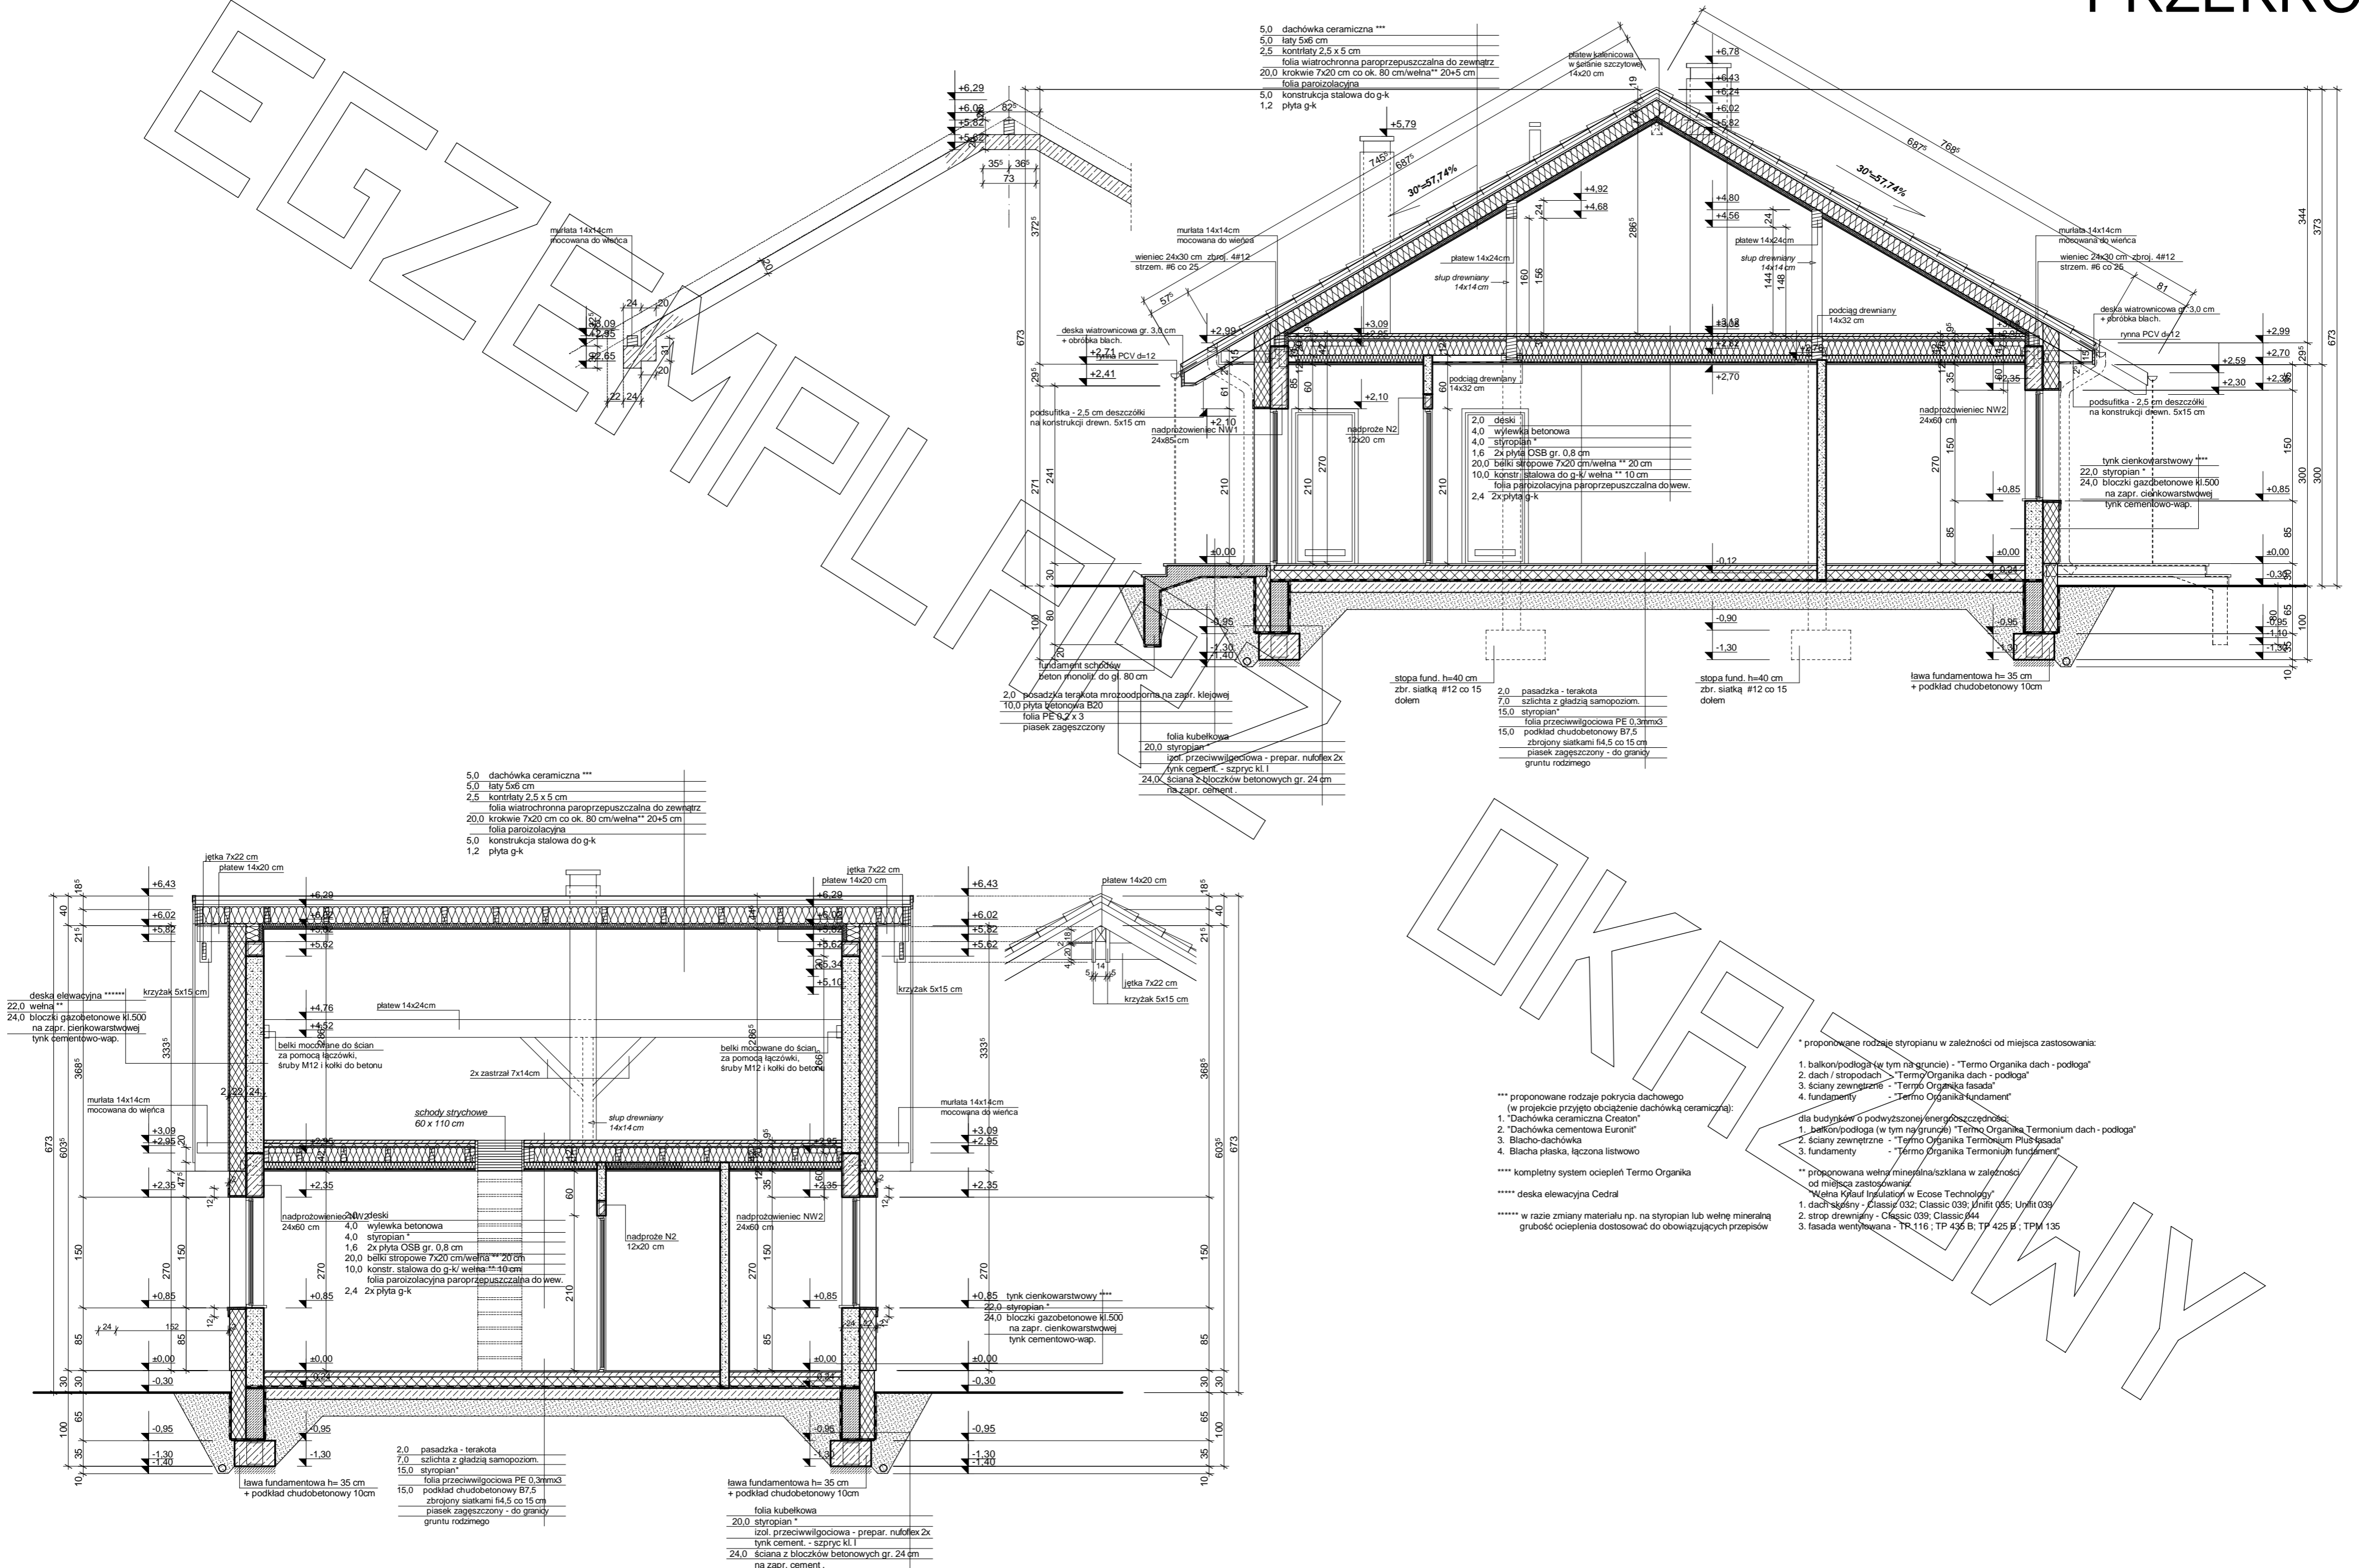

- * proponowane rodzaje styropianu w zależności od miejsca zastosowania:
1. balkon/podłoga (w tym na gruncie) - Termo Organika dach - podłoga
 2. dach / stropodach - Termo Organika dach - podłoga
 3. ściany zewnętrzne - Termo Organika fasada
 4. fundamenty - Termo Organika fundament
- dla budynków o podwyższonej energooszczędności:
1. balkon/podłoga (w tym na gruncie) - Termo Organika Termonium dach - podłoga
 2. dach / stropodach - Termo Organika Termonium Plus fasada
 3. ściany zewnętrzne - Termo Organika Termonium Plus fasada
 4. fundamenty - Termo Organika Termonium fundament
- ** proponowana wełna mineralna/szklana w zależności od miejsca zastosowania:
1. dach / stropodach - Classic 032; Classic 039; Drifit 055; Uplift 039
 2. strop drewniany - Classic 039; Classic 044
 3. fasada wentylowana - TP 116; TP 435 B; TP 425 B; TPM 135

- *** proponowane rodzaje pokrycia dachowego (w projekcie przyjęto obciążenie dachówką ceramiczną):
1. Dachówka ceramiczna Creator
 2. Dachówka cementowa Euronic
 3. Blacha dachówka
 4. Blacha płaska, łączona listwowo
- **** kompletny system ociepleń Termo Organika
- ***** deska elewacyjna Cedral
- ***** w razie zmiany materiału np. na styropian lub wełnę mineralną grubość ocieplenia dostosować do obowiązujących przepisów

