



# RZUT PARTERU

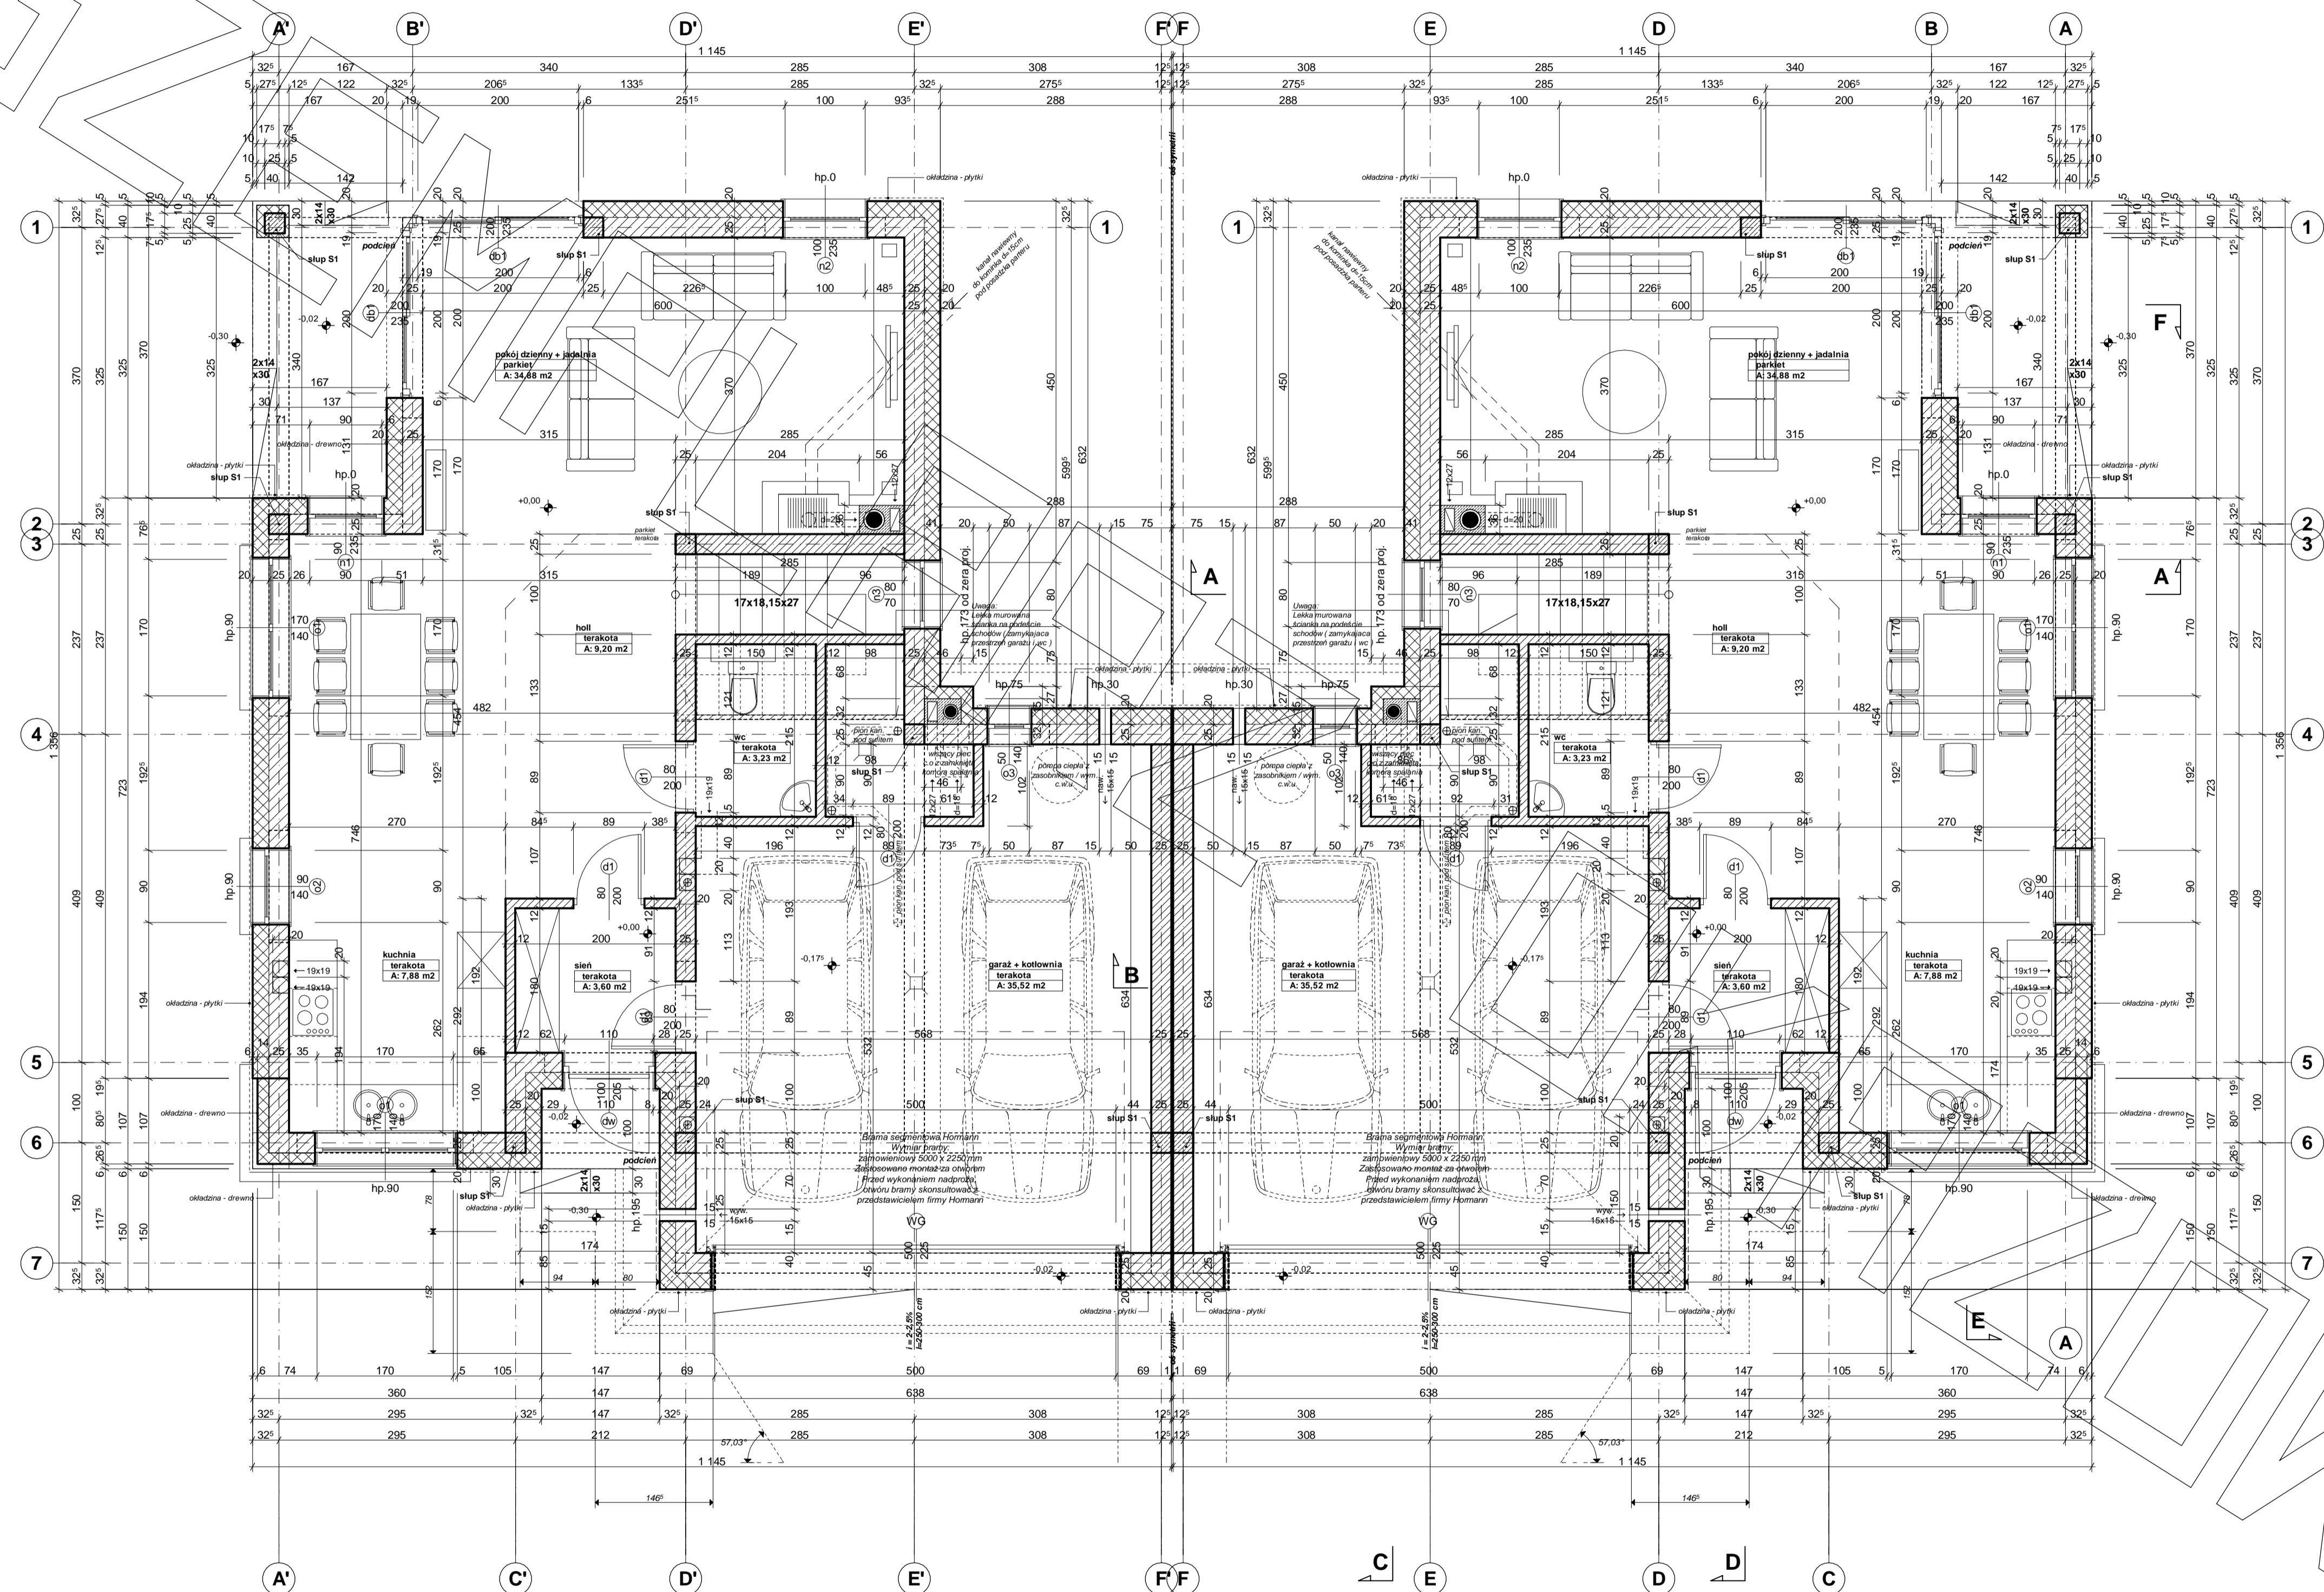




# RZUT PIĘTRA

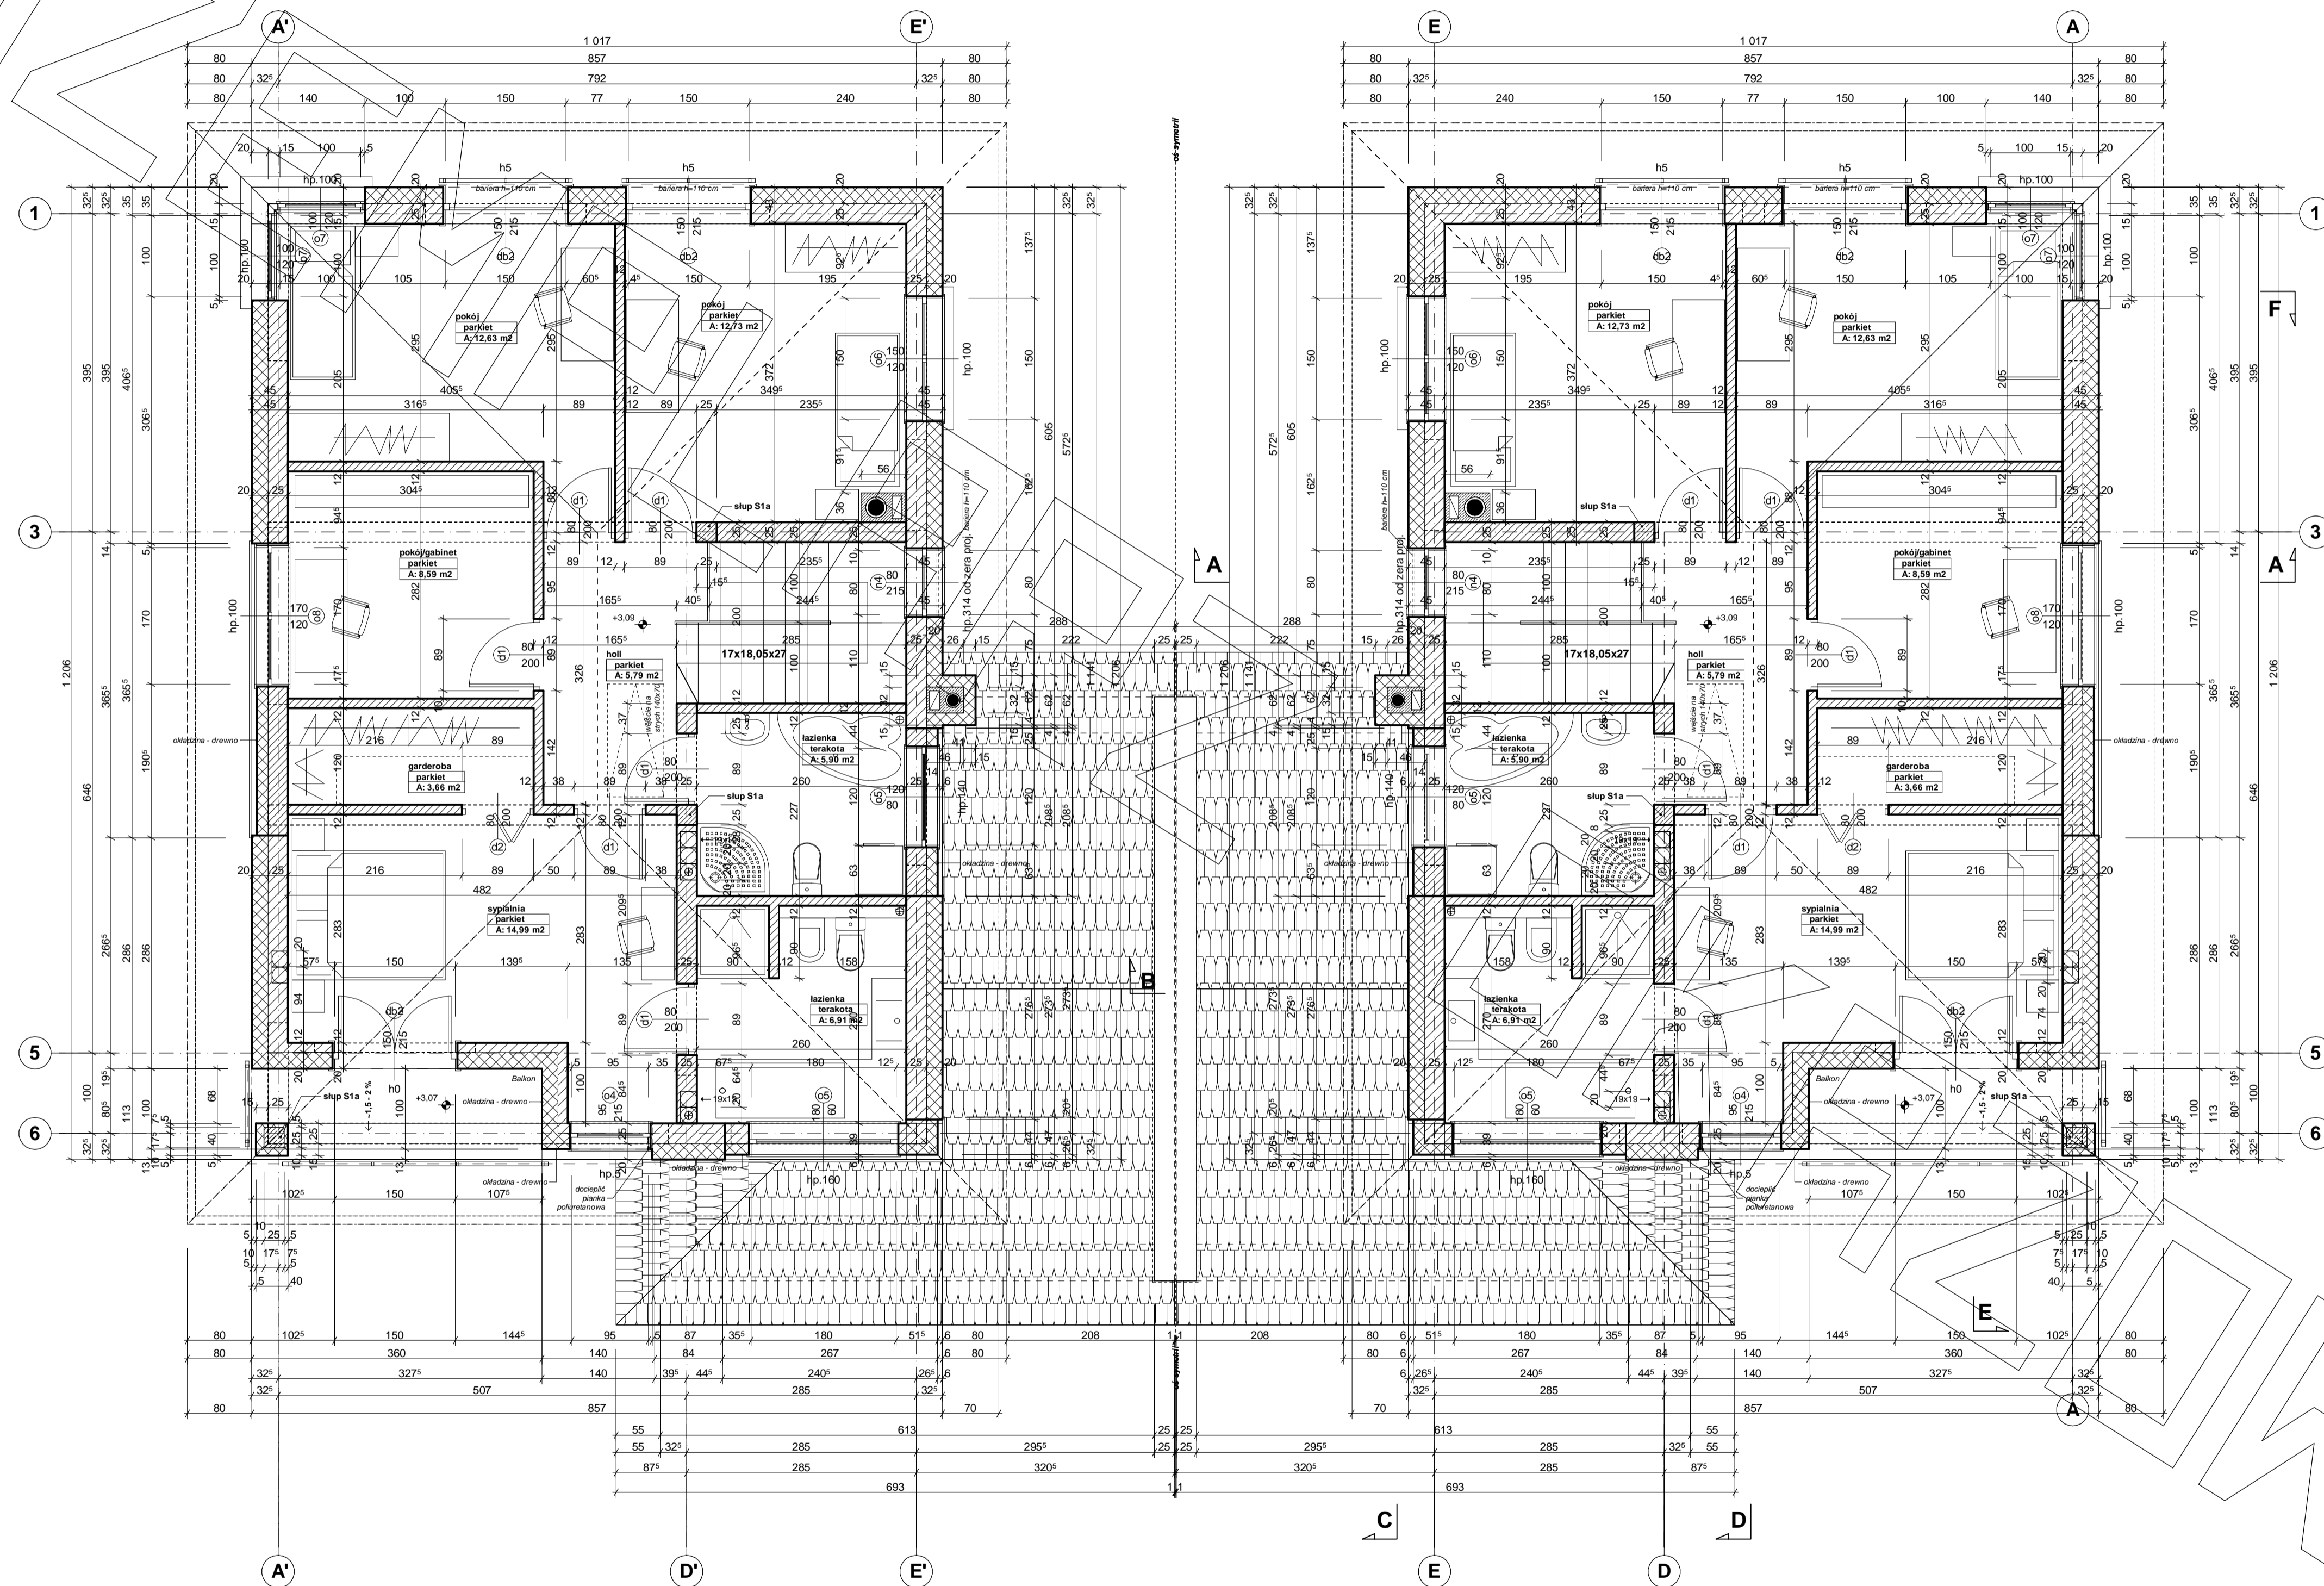





# PRZEKRÓJ

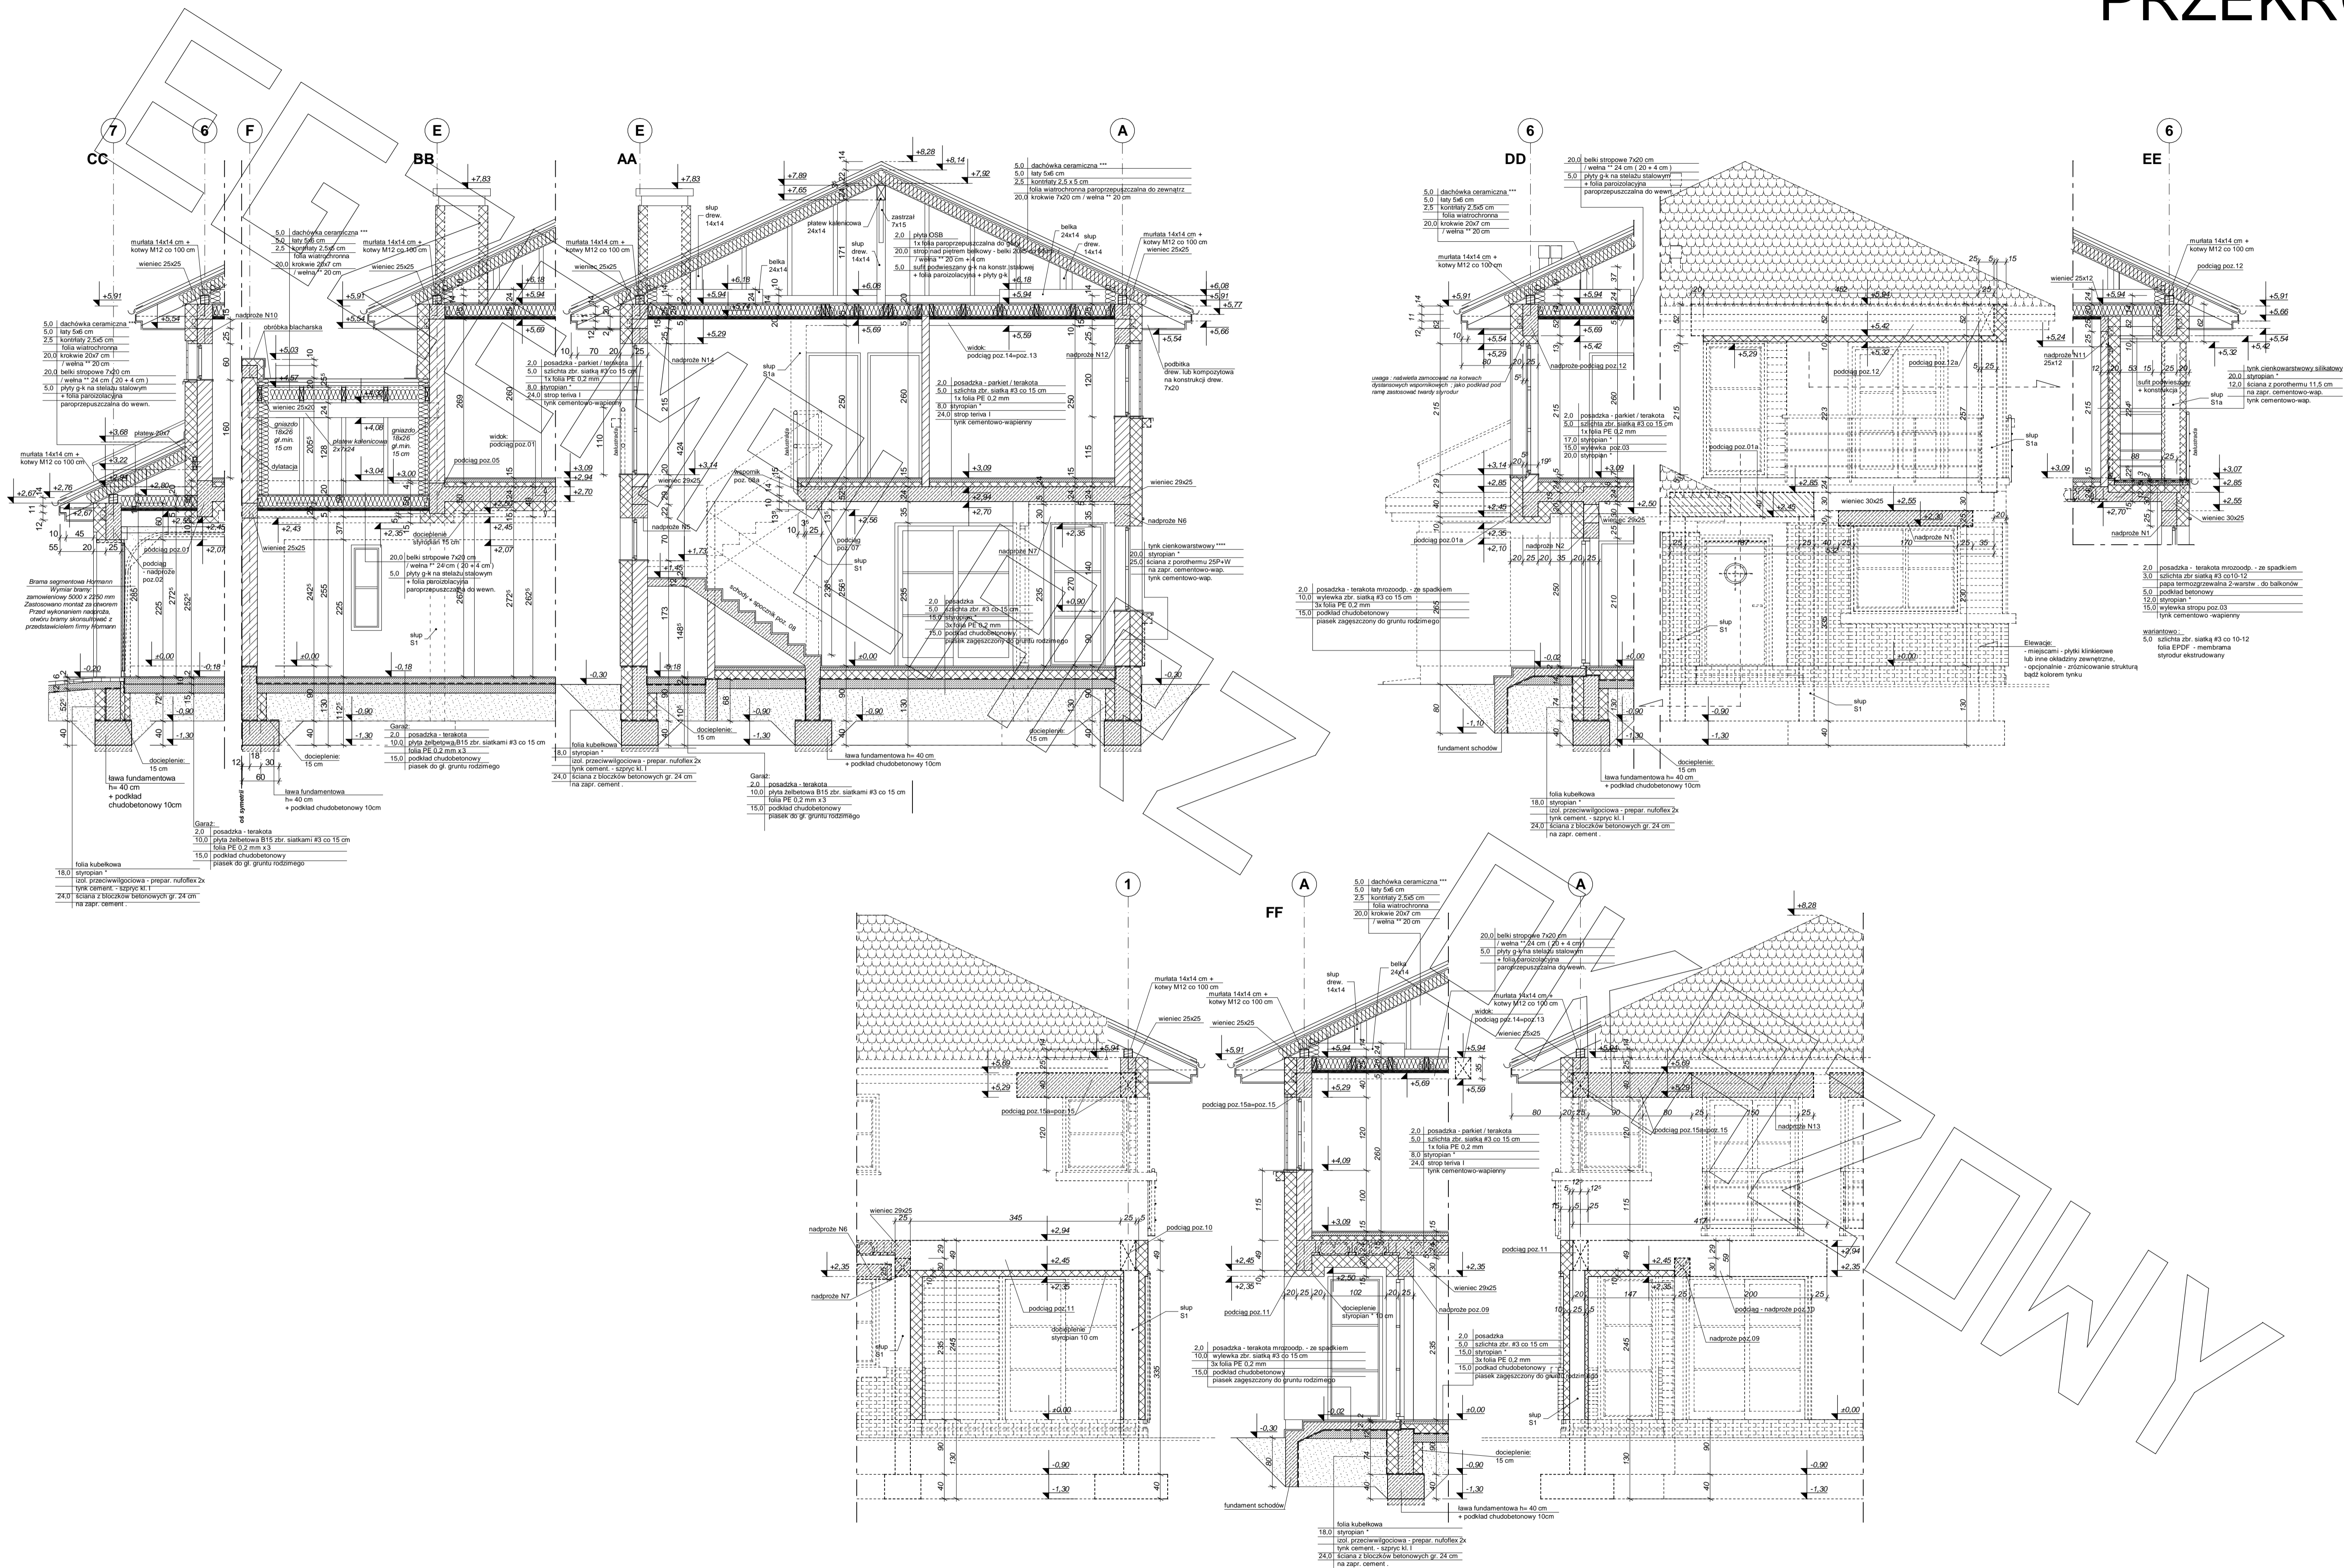



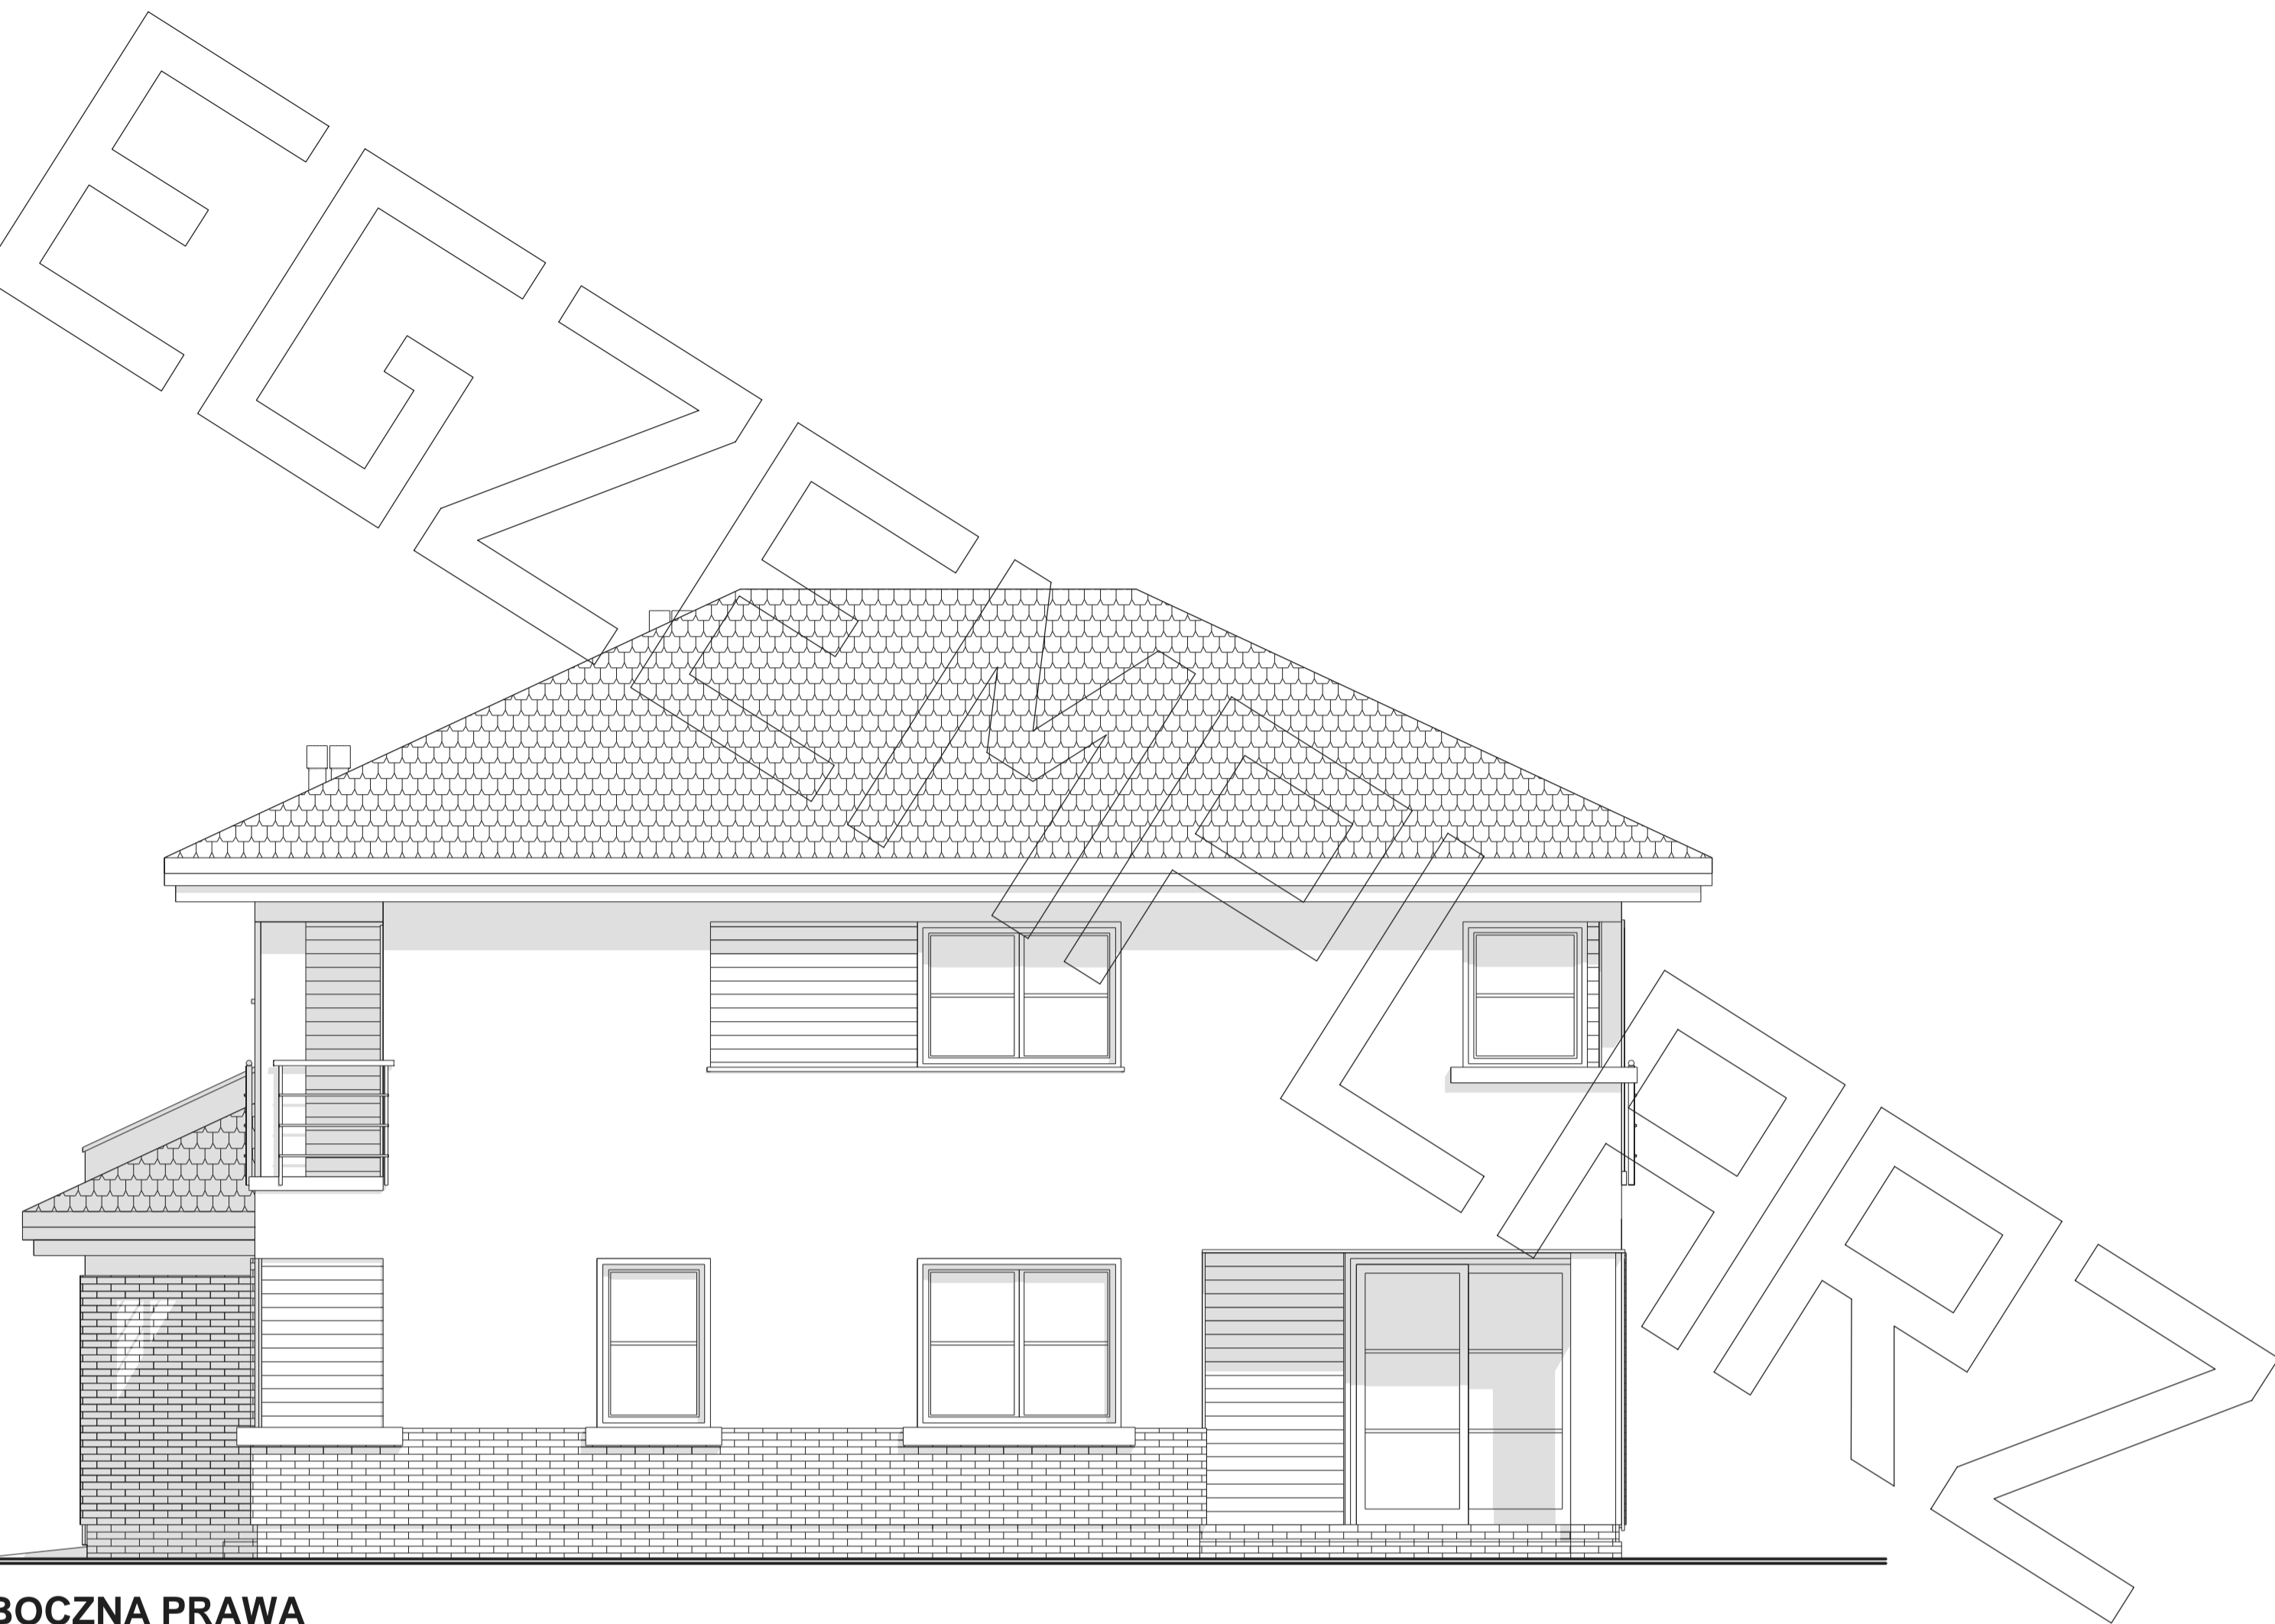


ELEWACJA BOCZNA PRAWA

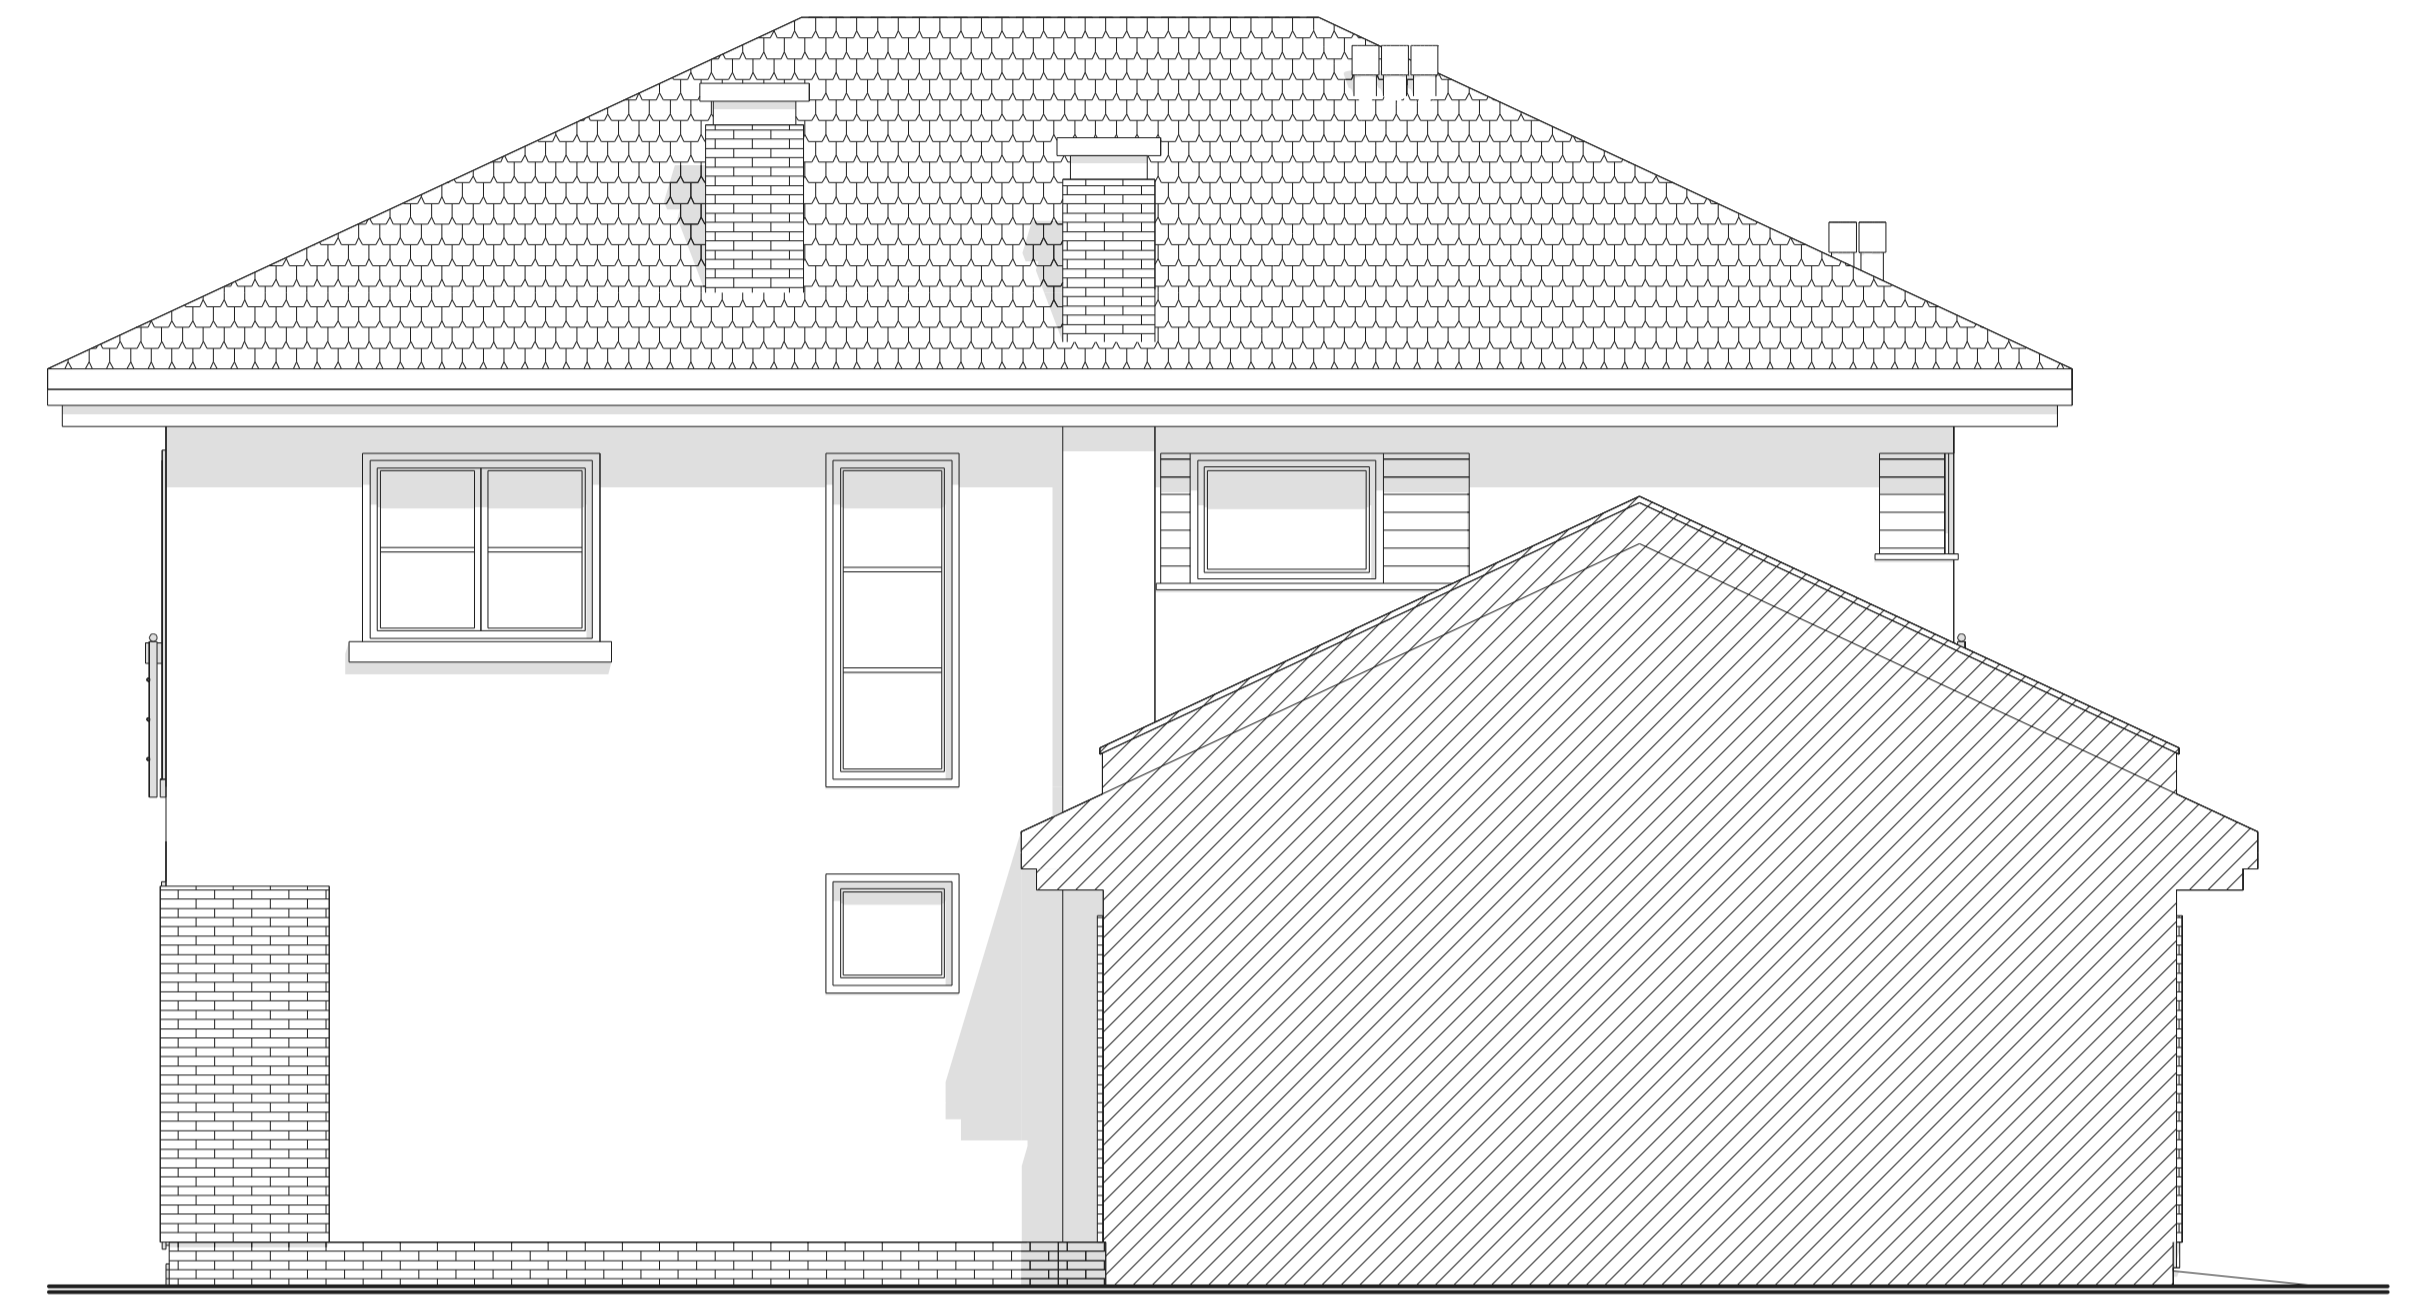


ELEWACJA WEWNĘTRZNA BOCZNA - prawa




ELEWACJA BOCZNA LEWA

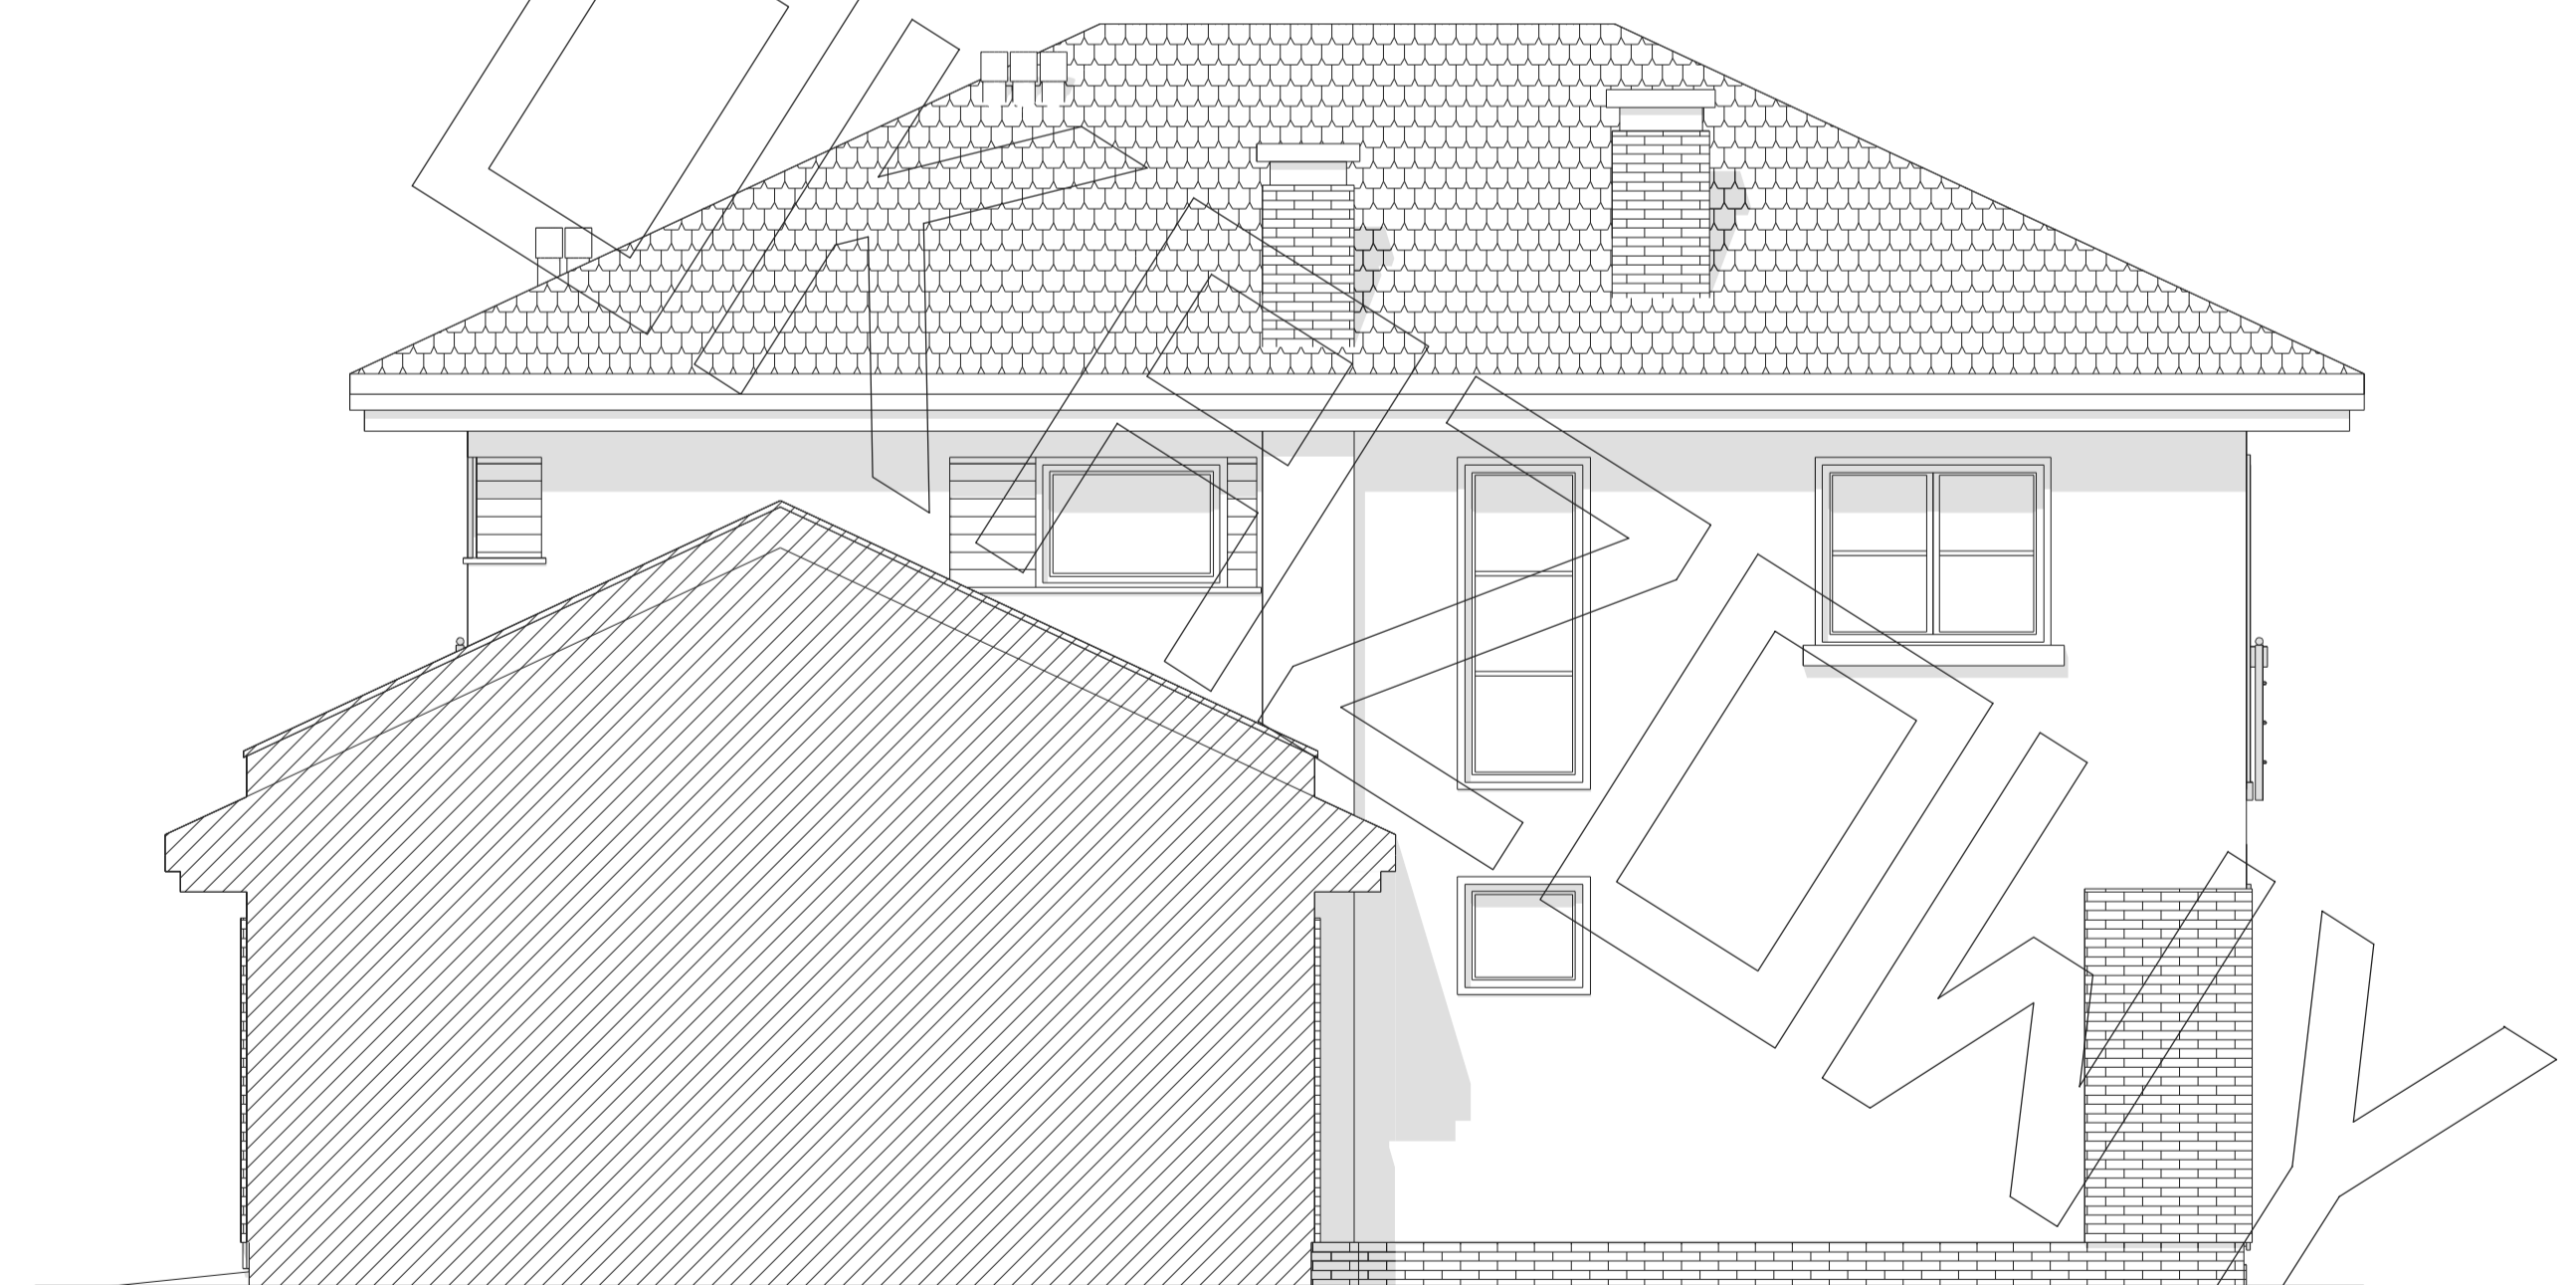

ELEWACJA WEWNĘTRZNA BOCZNA - lewa

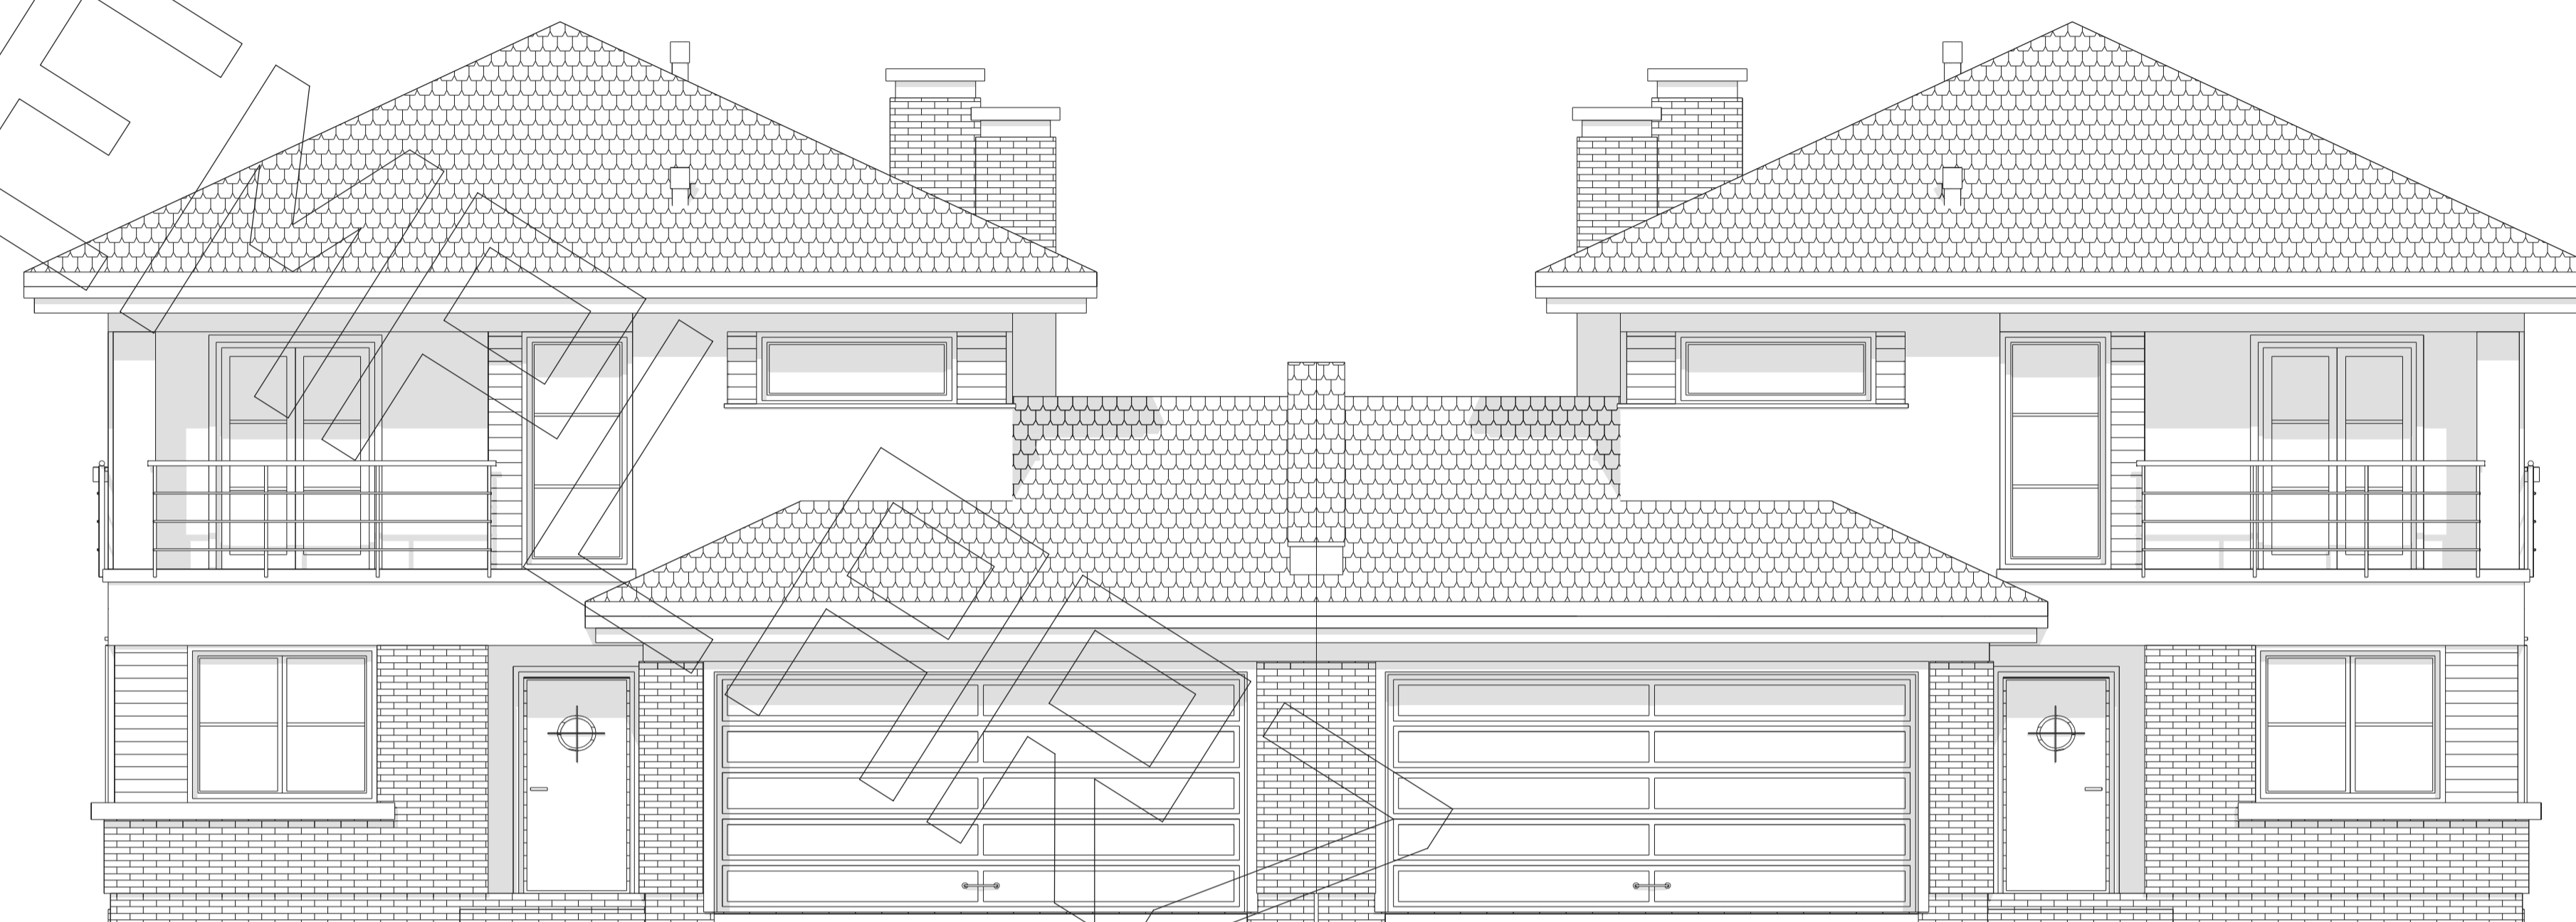

ELEWACJA FRONTOWA

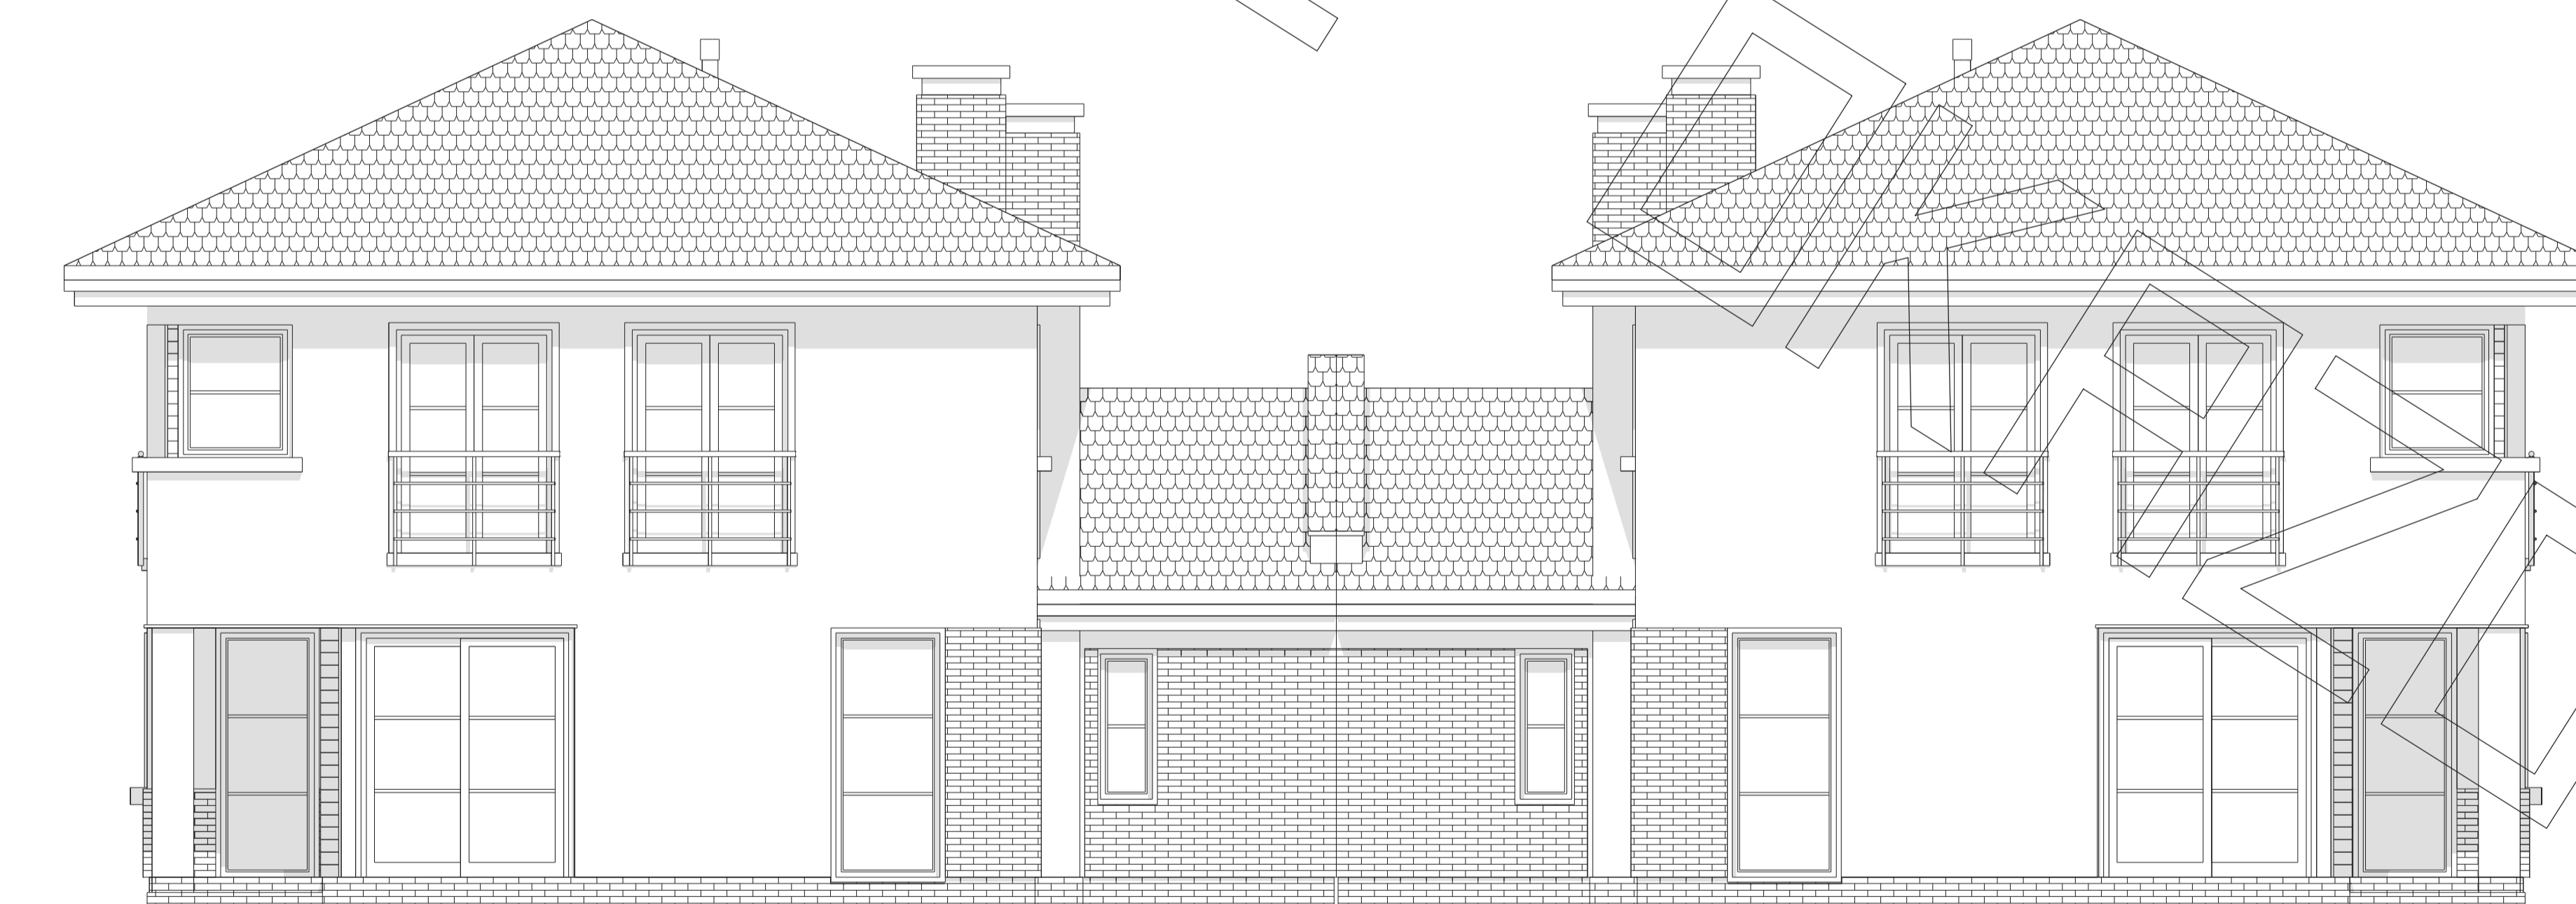

ELEWACJA TYLNA