

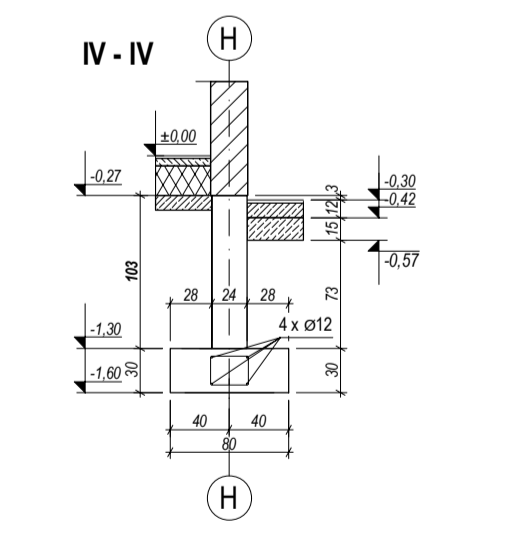
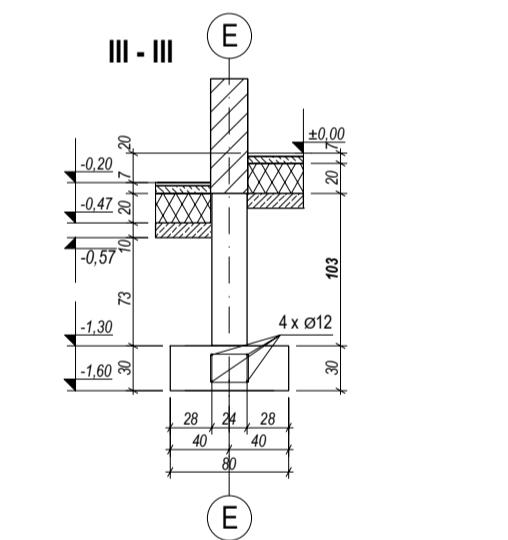
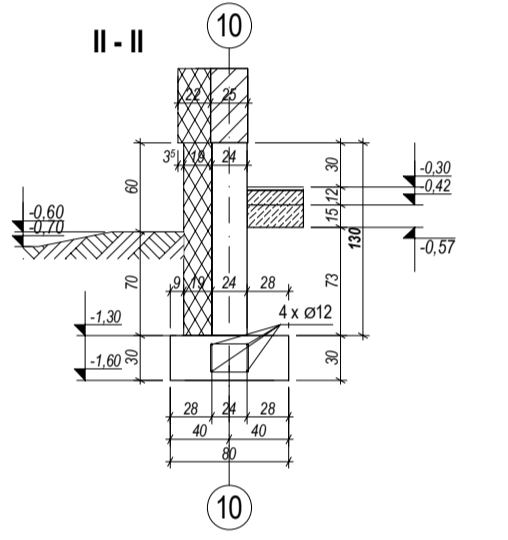
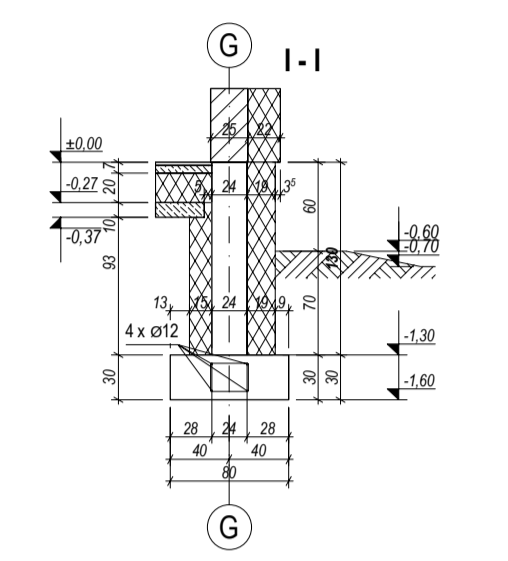



RZUT PIWNICY

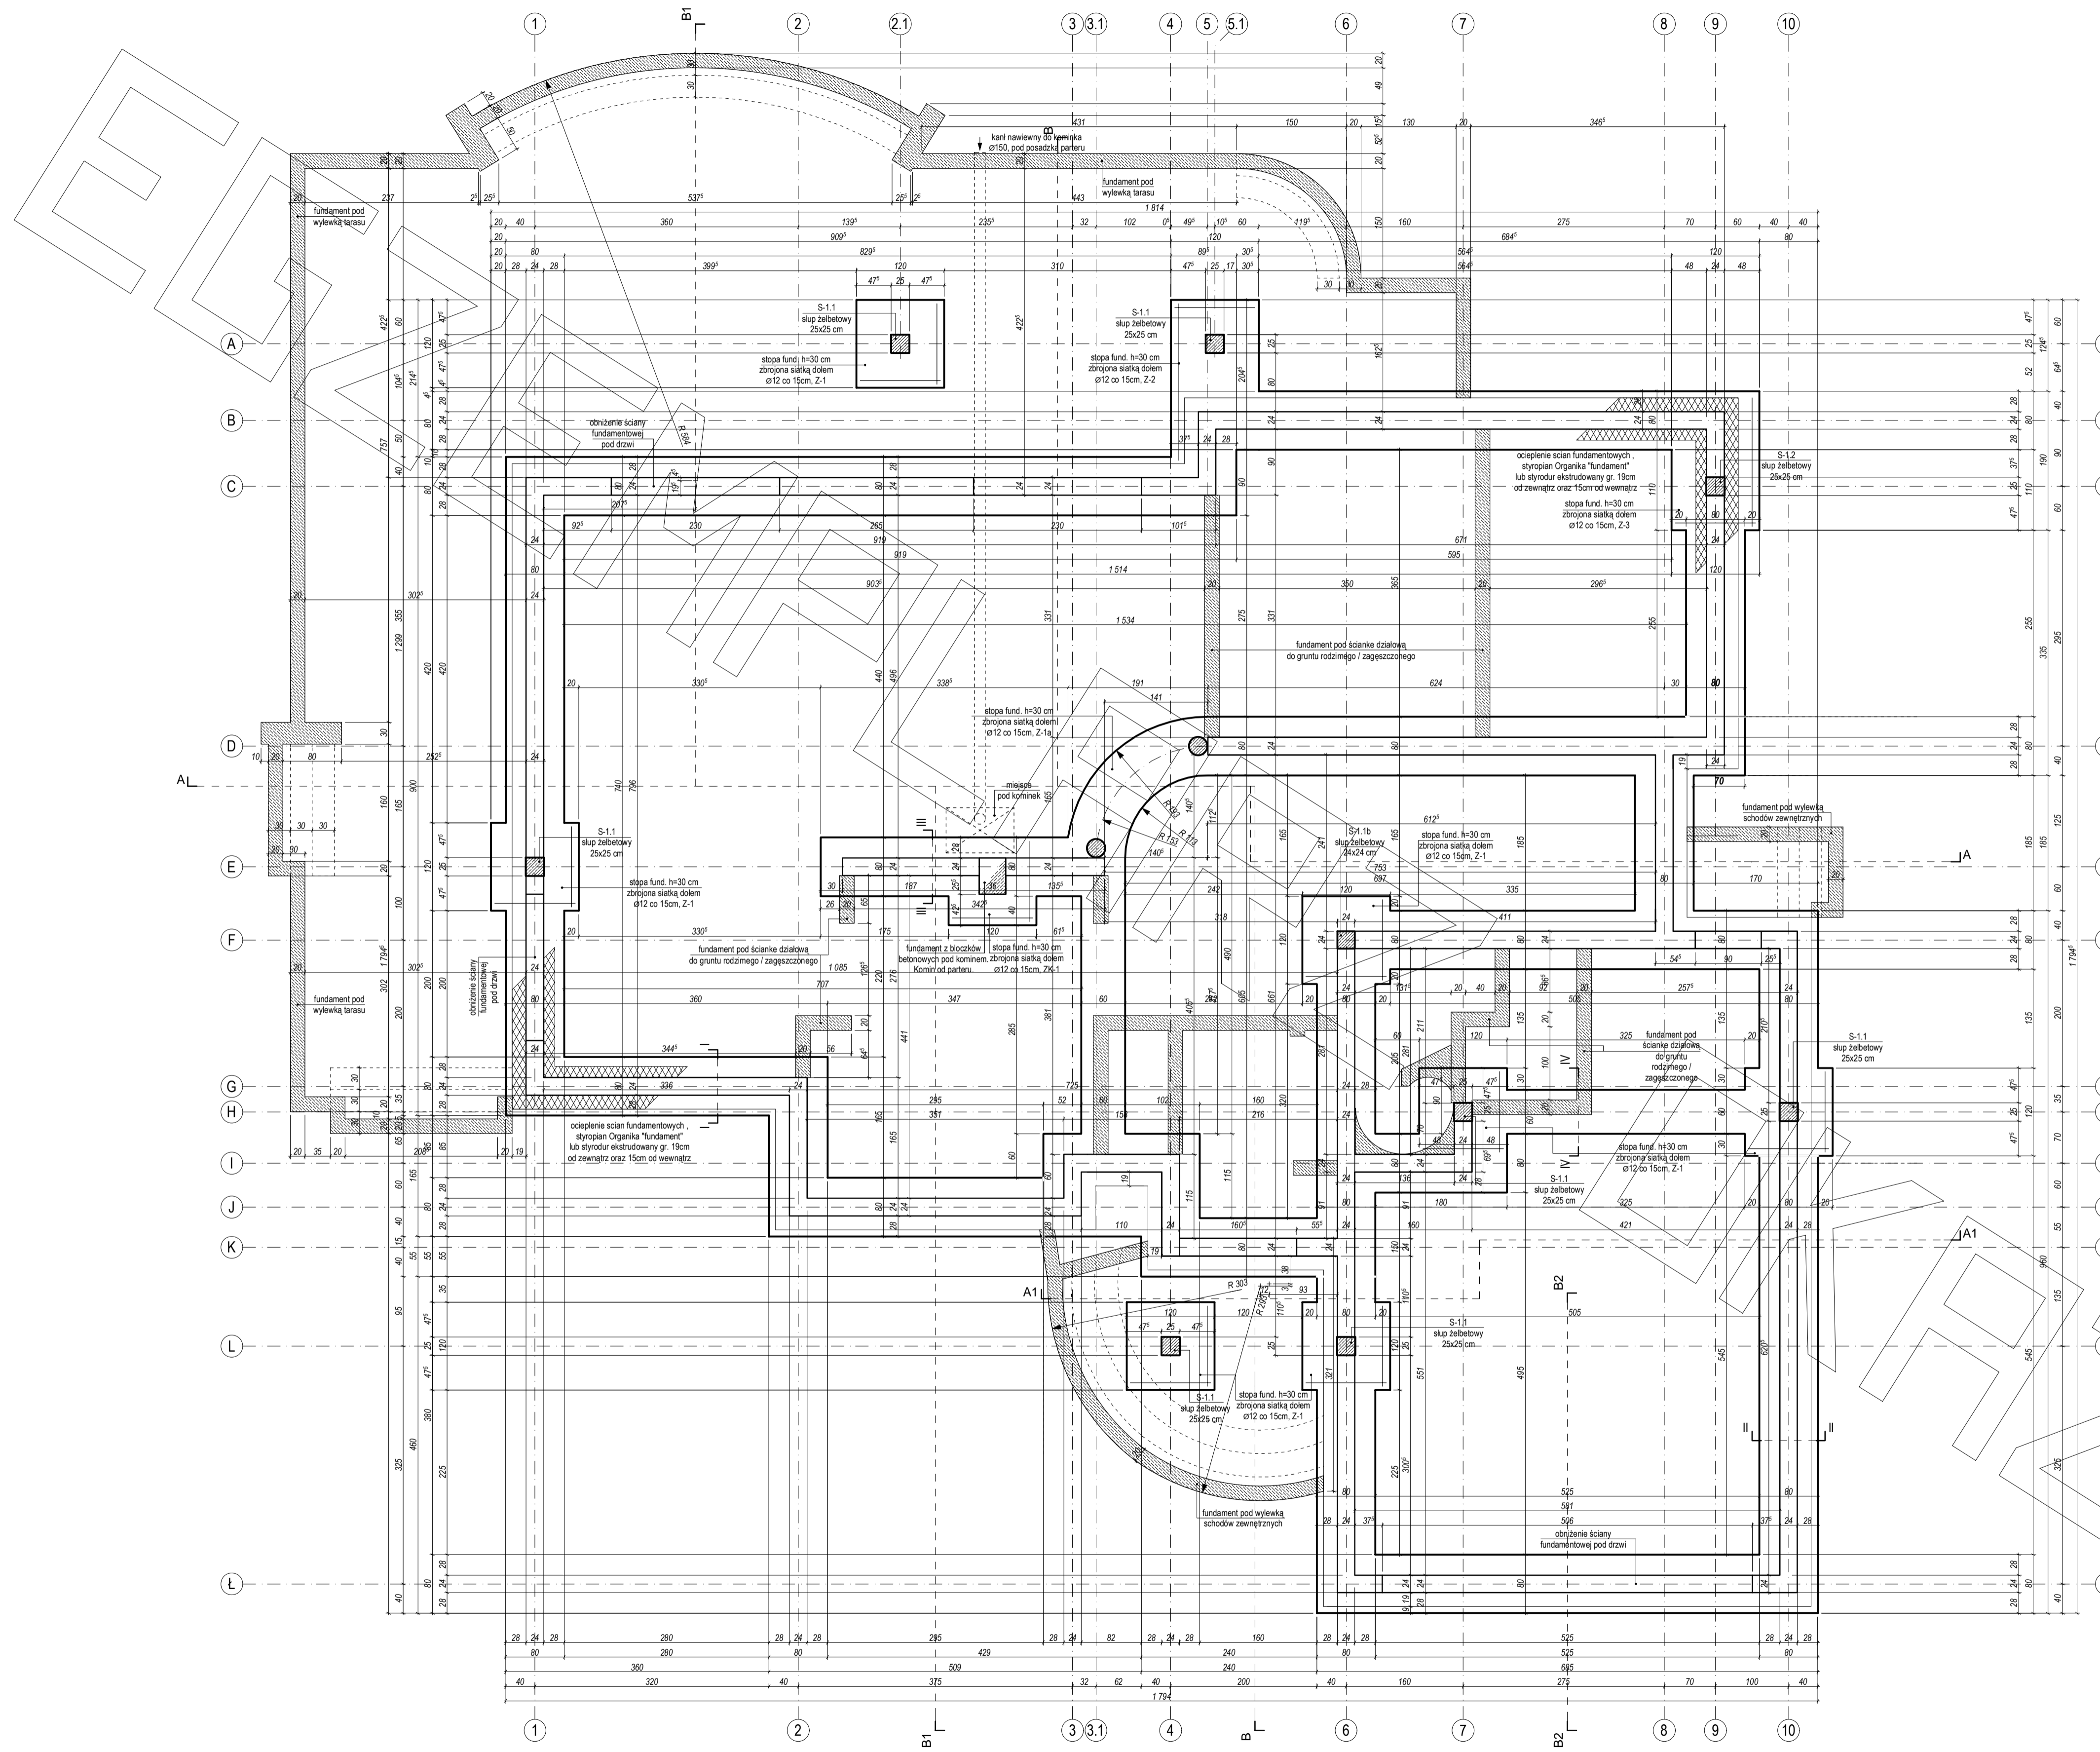




RZUT PARTERU

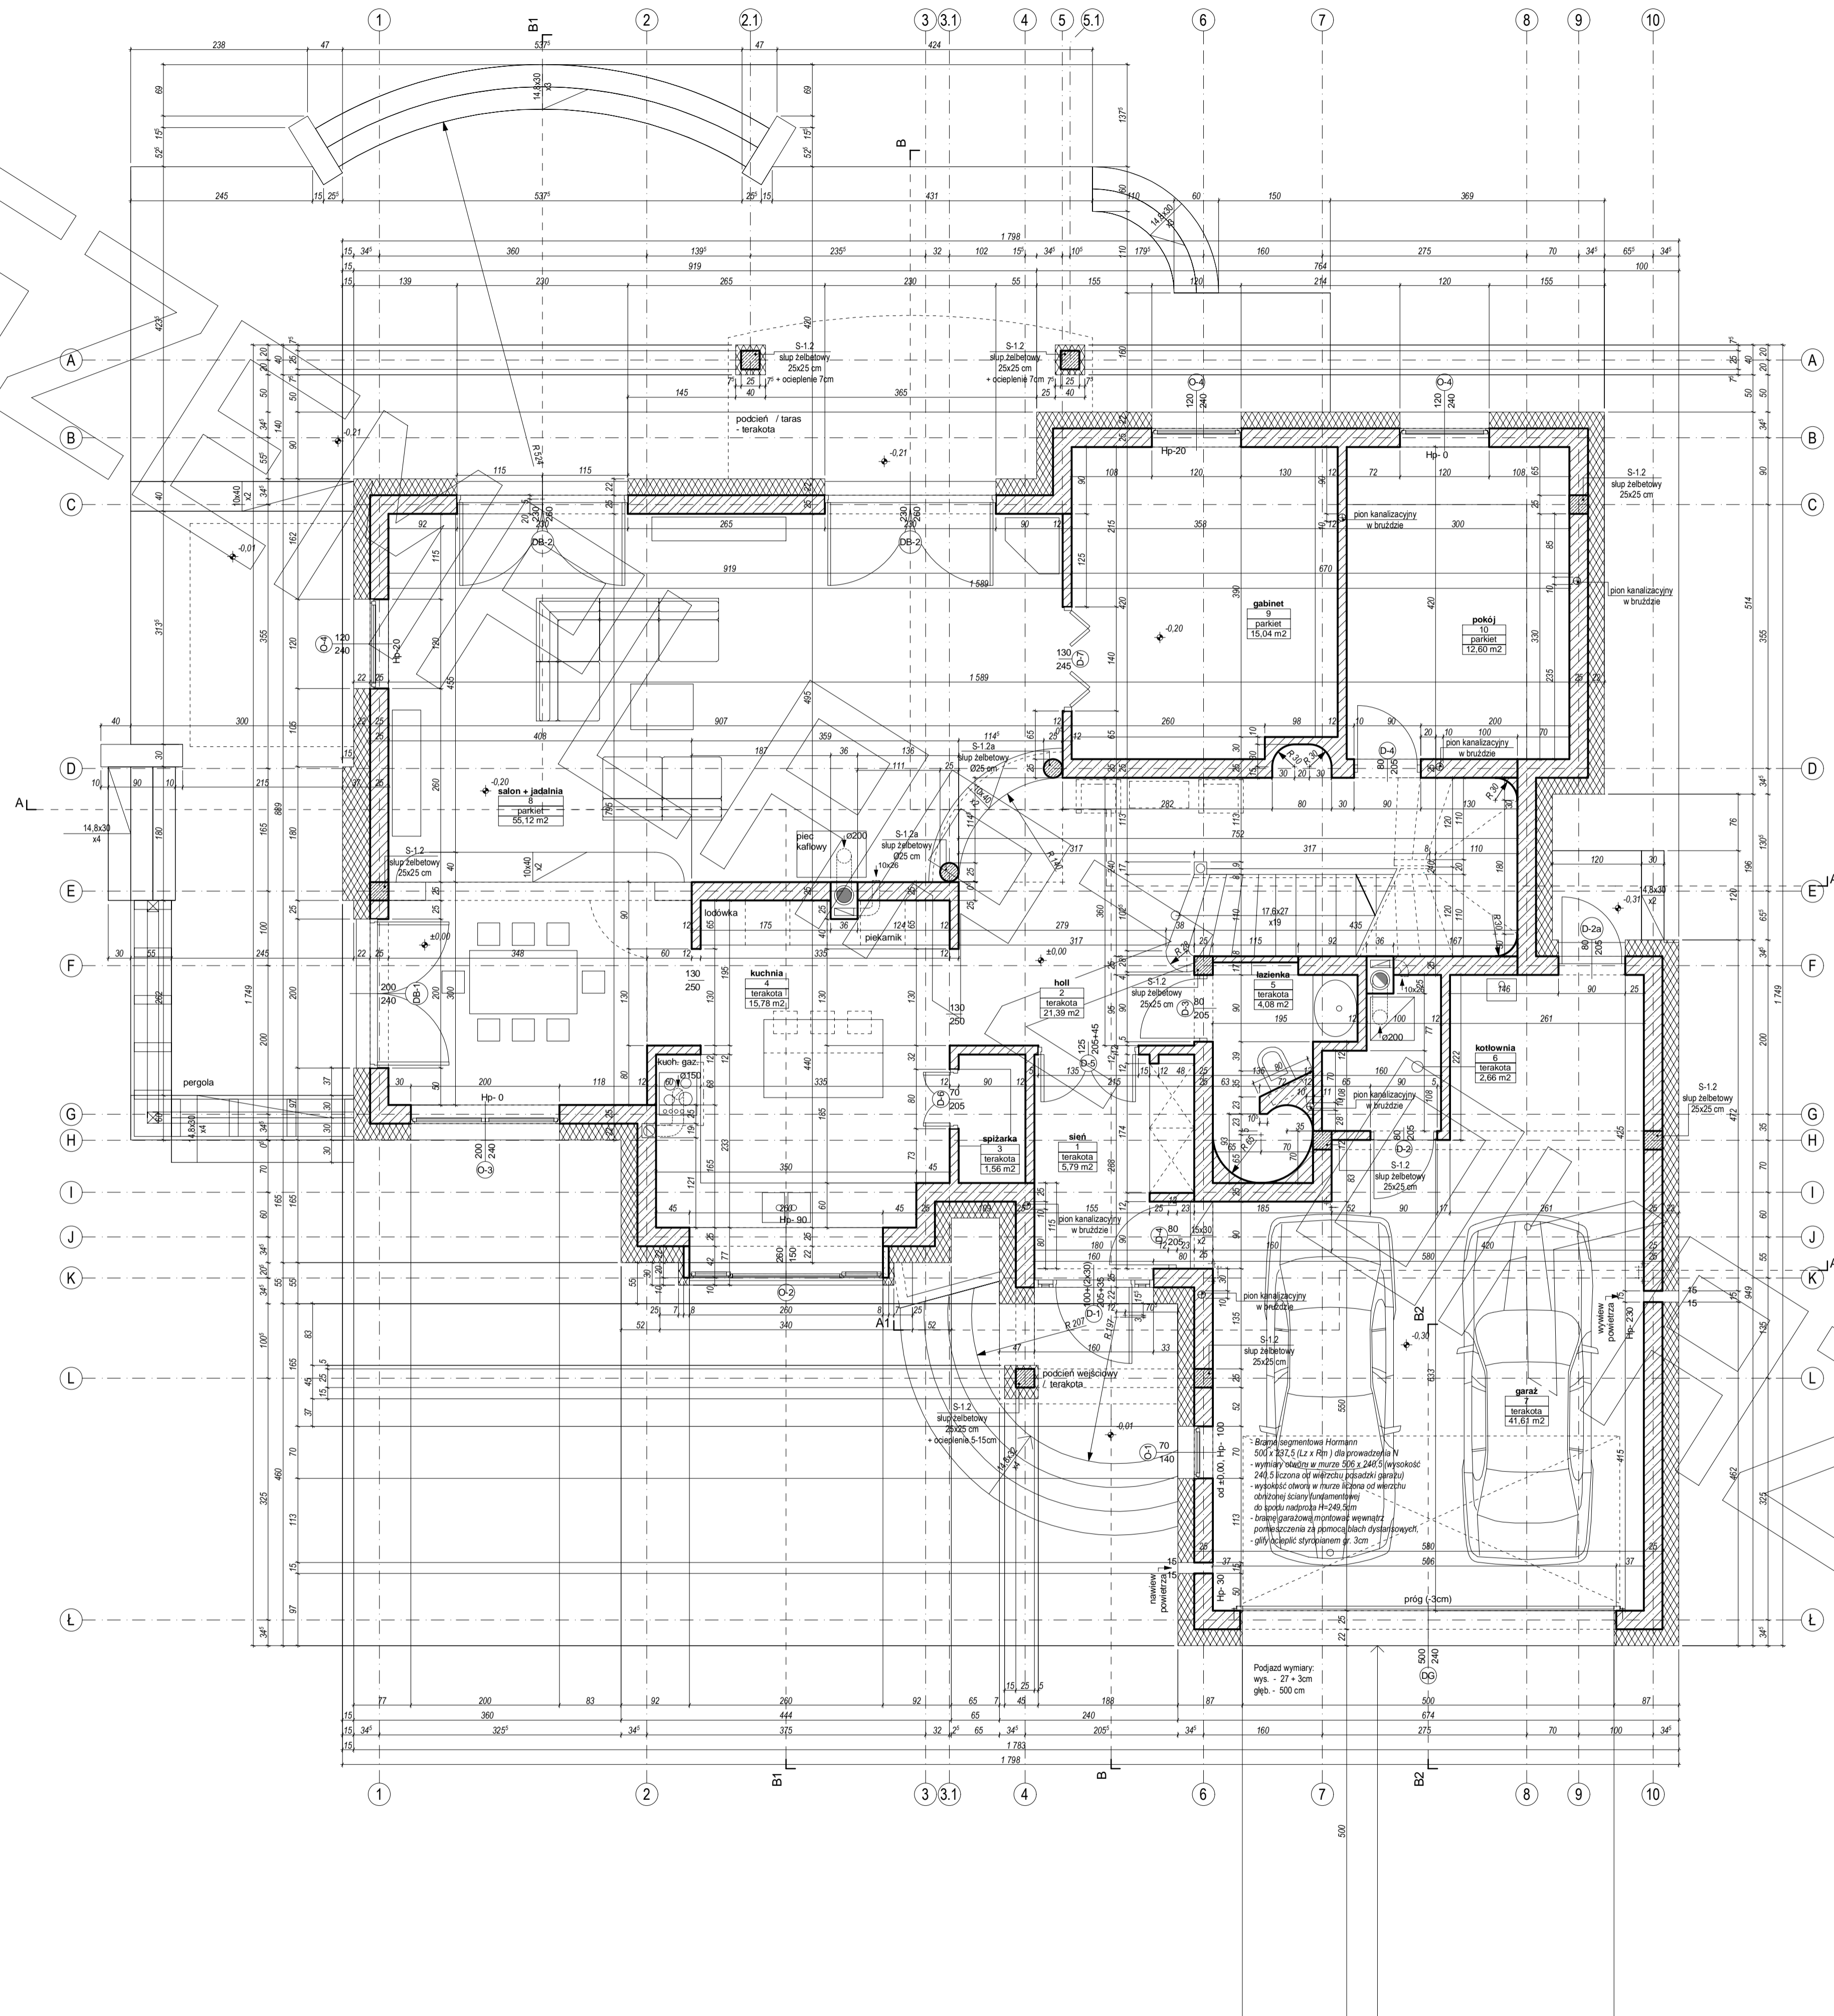

RZUT PIĘTRA

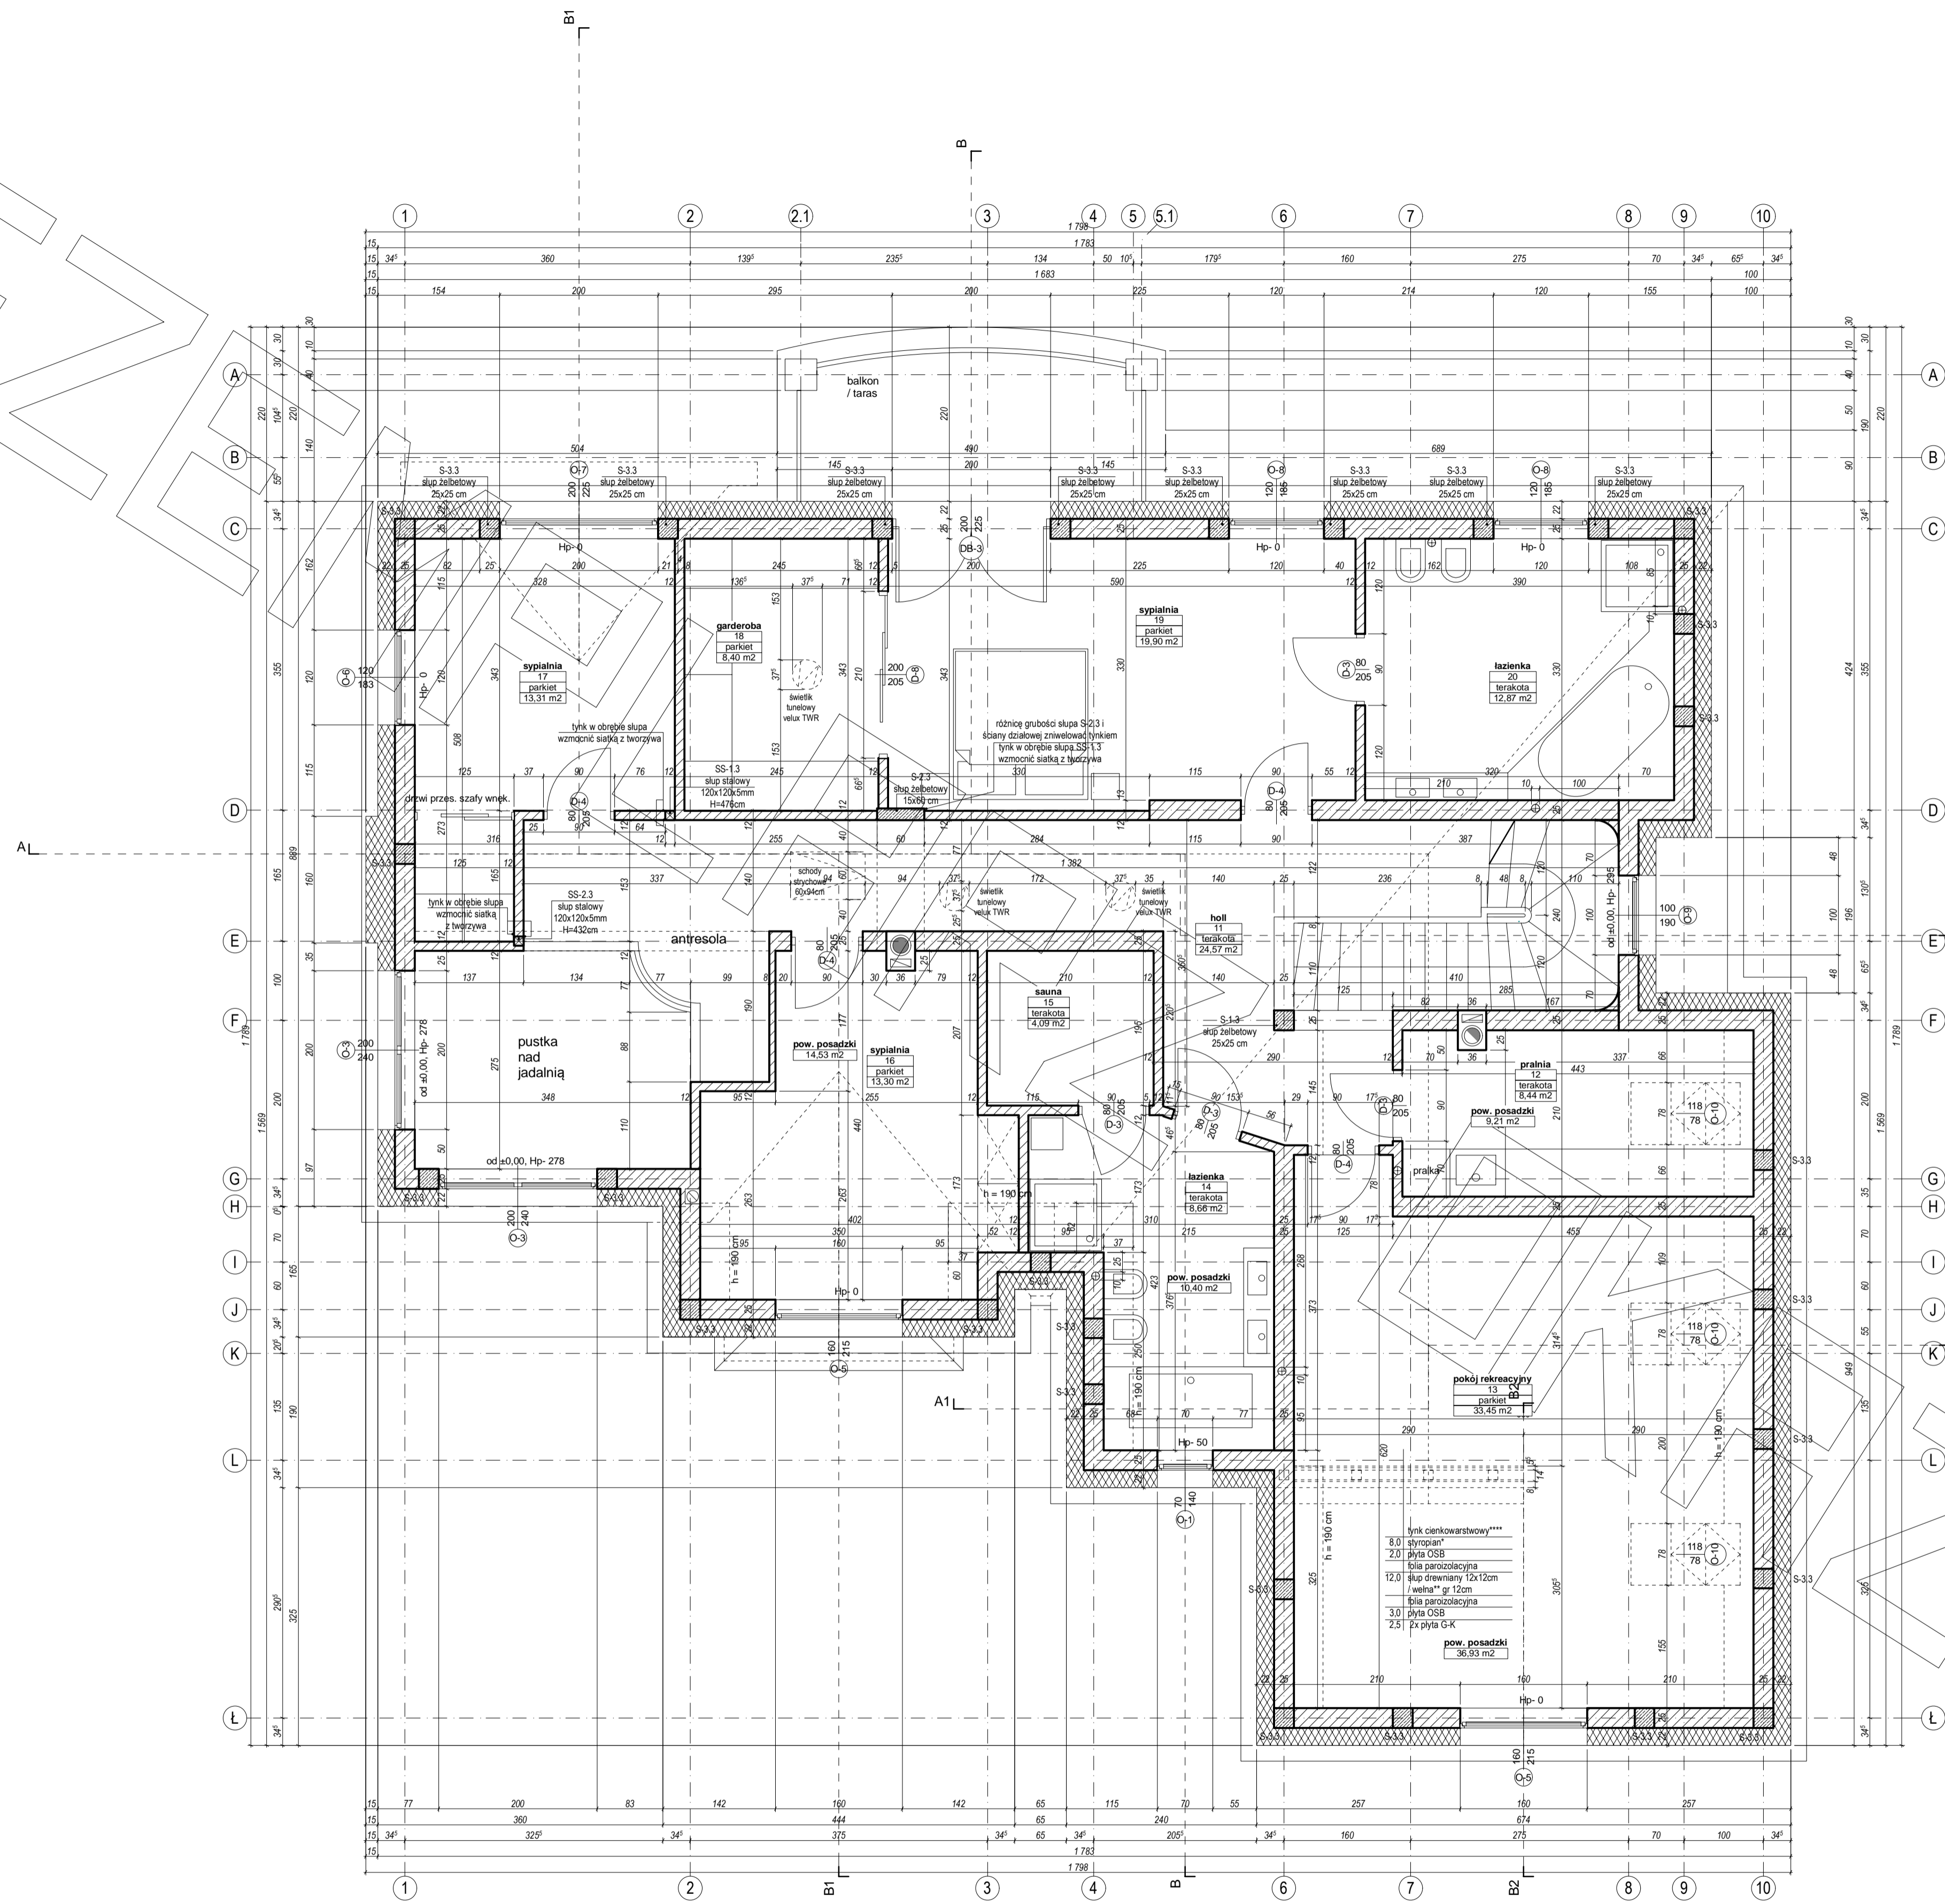


PRZEKRÓJ

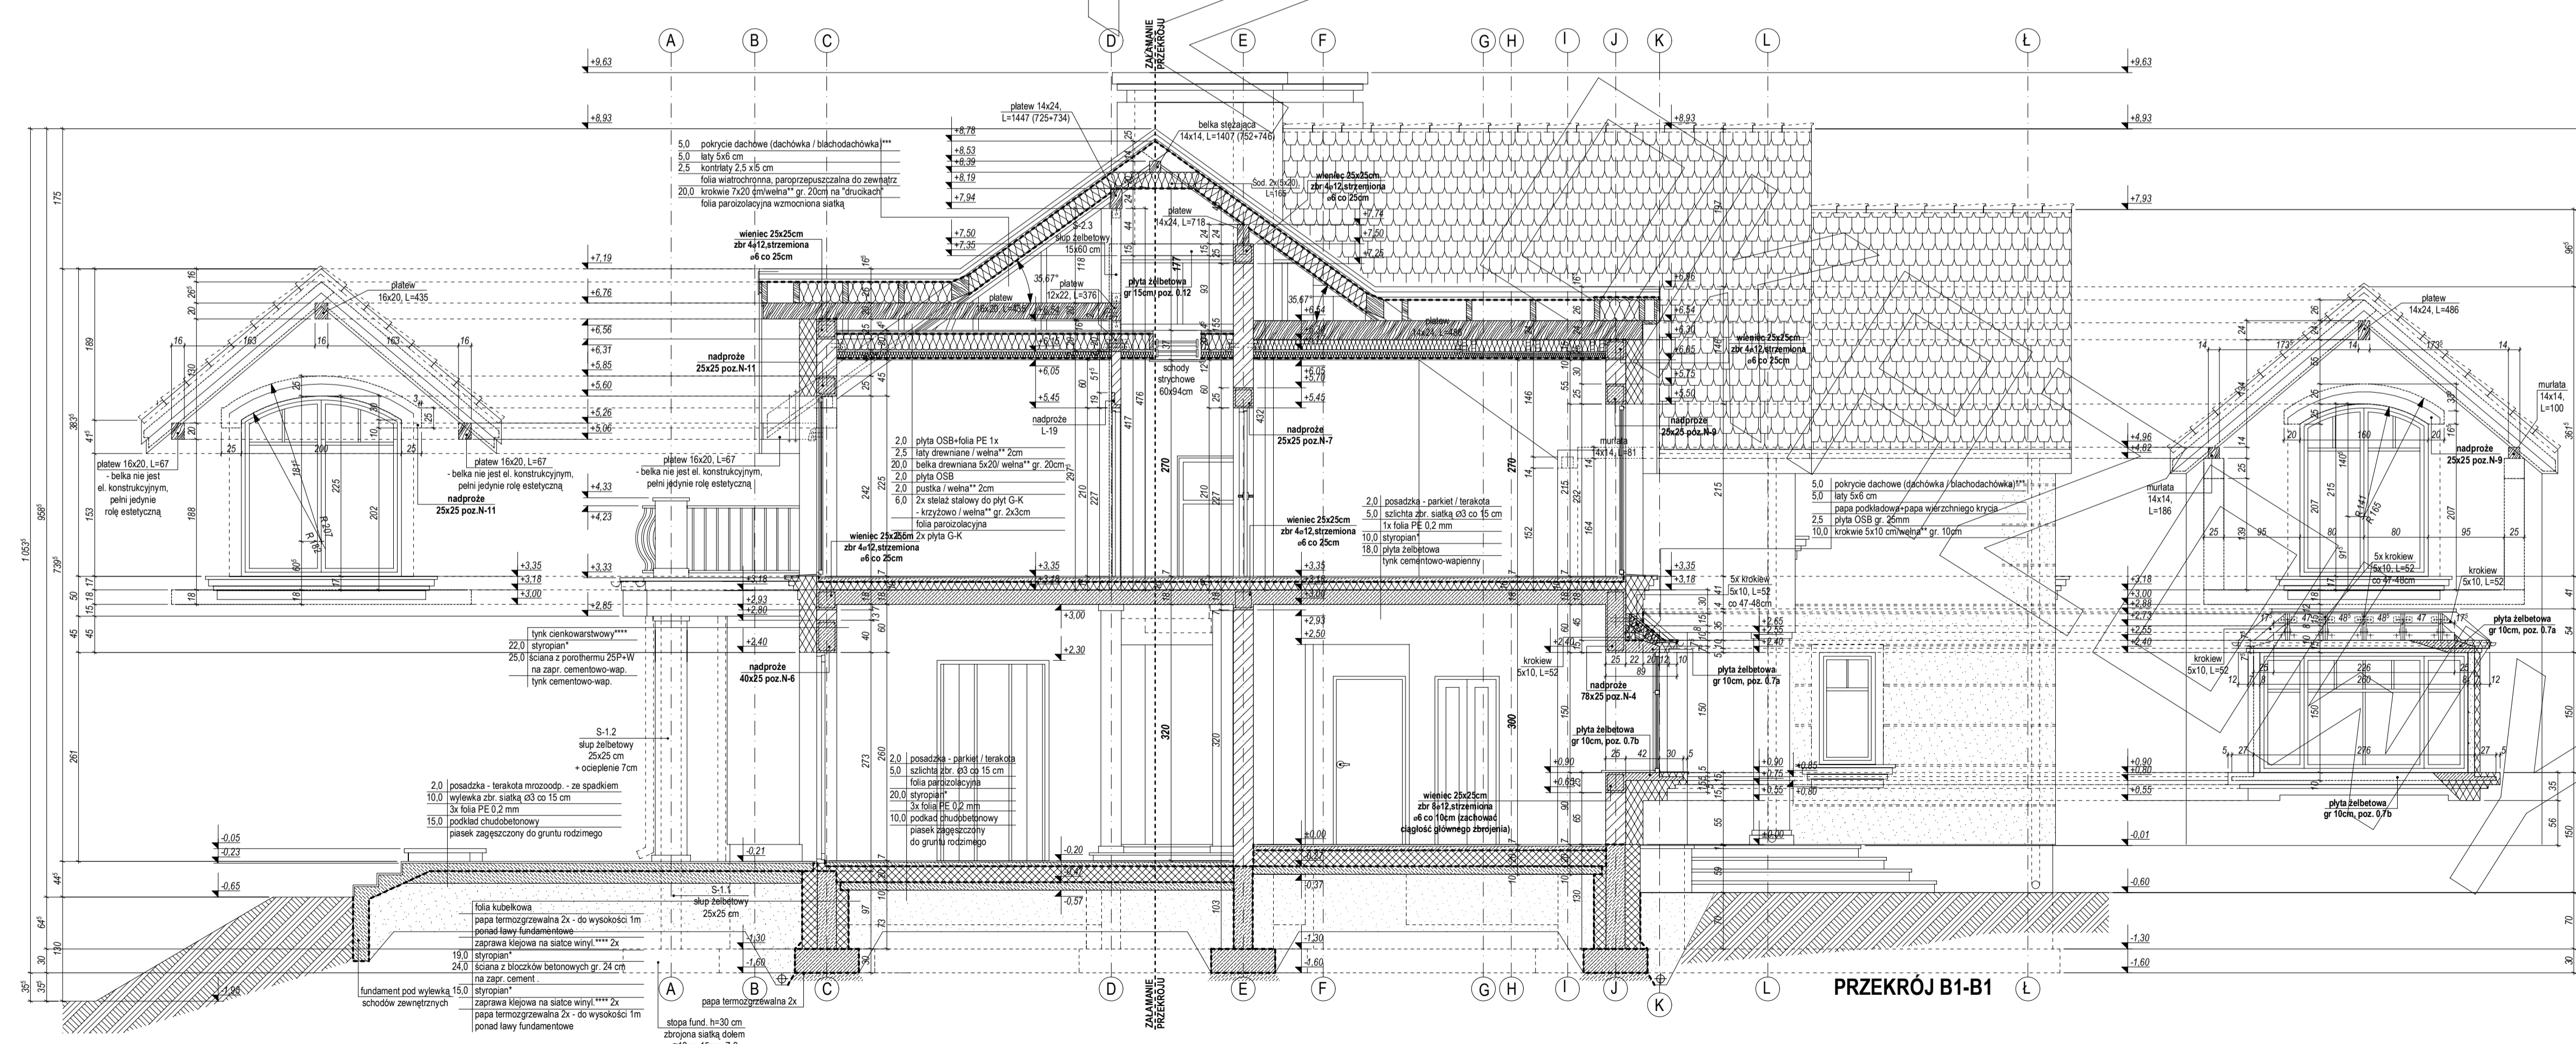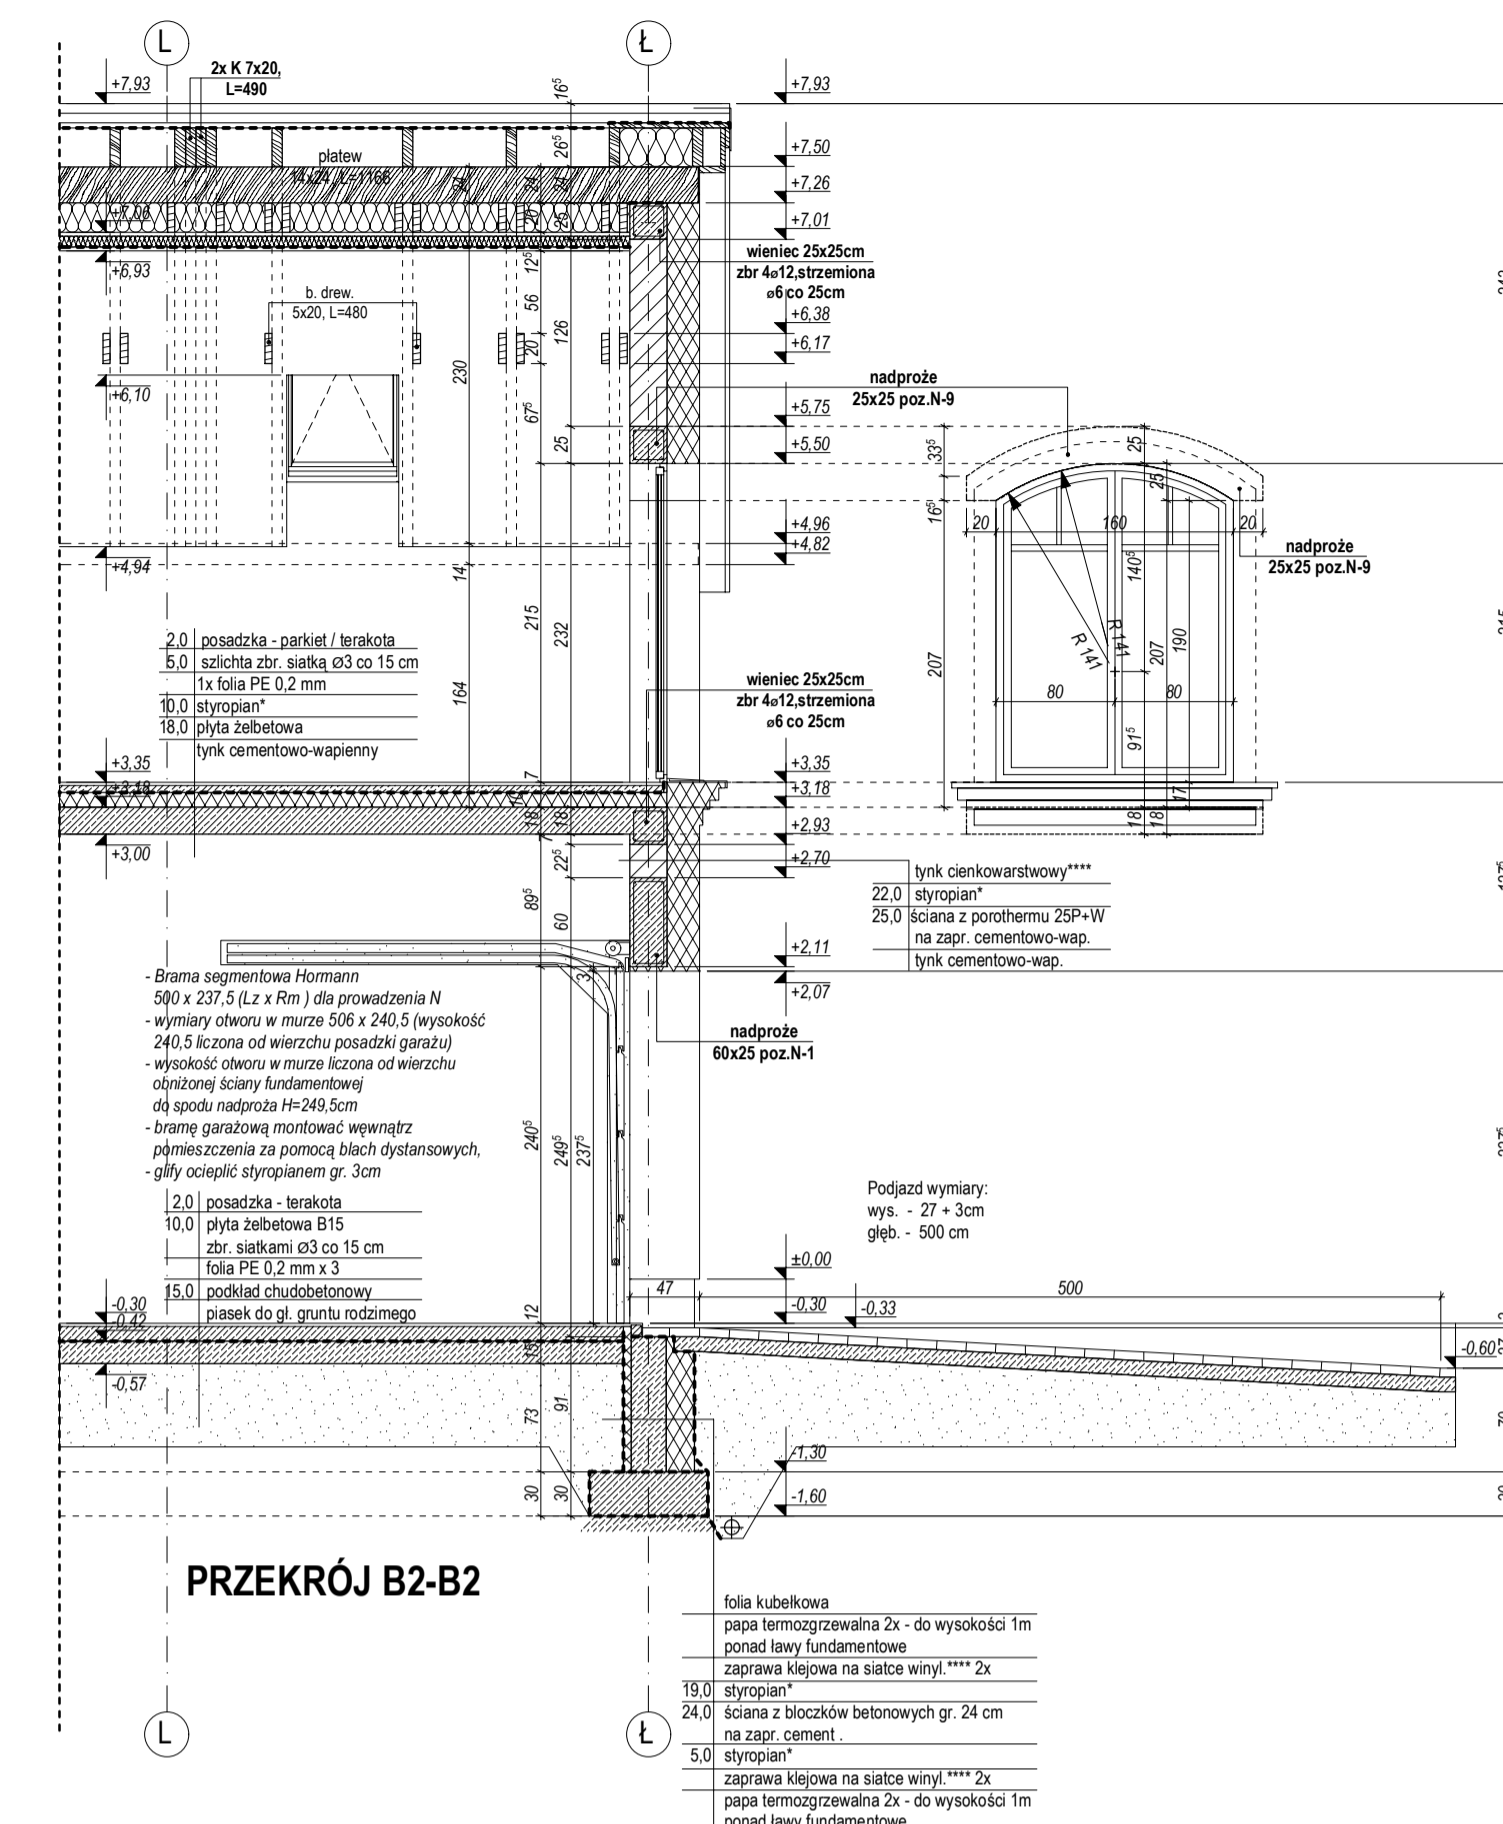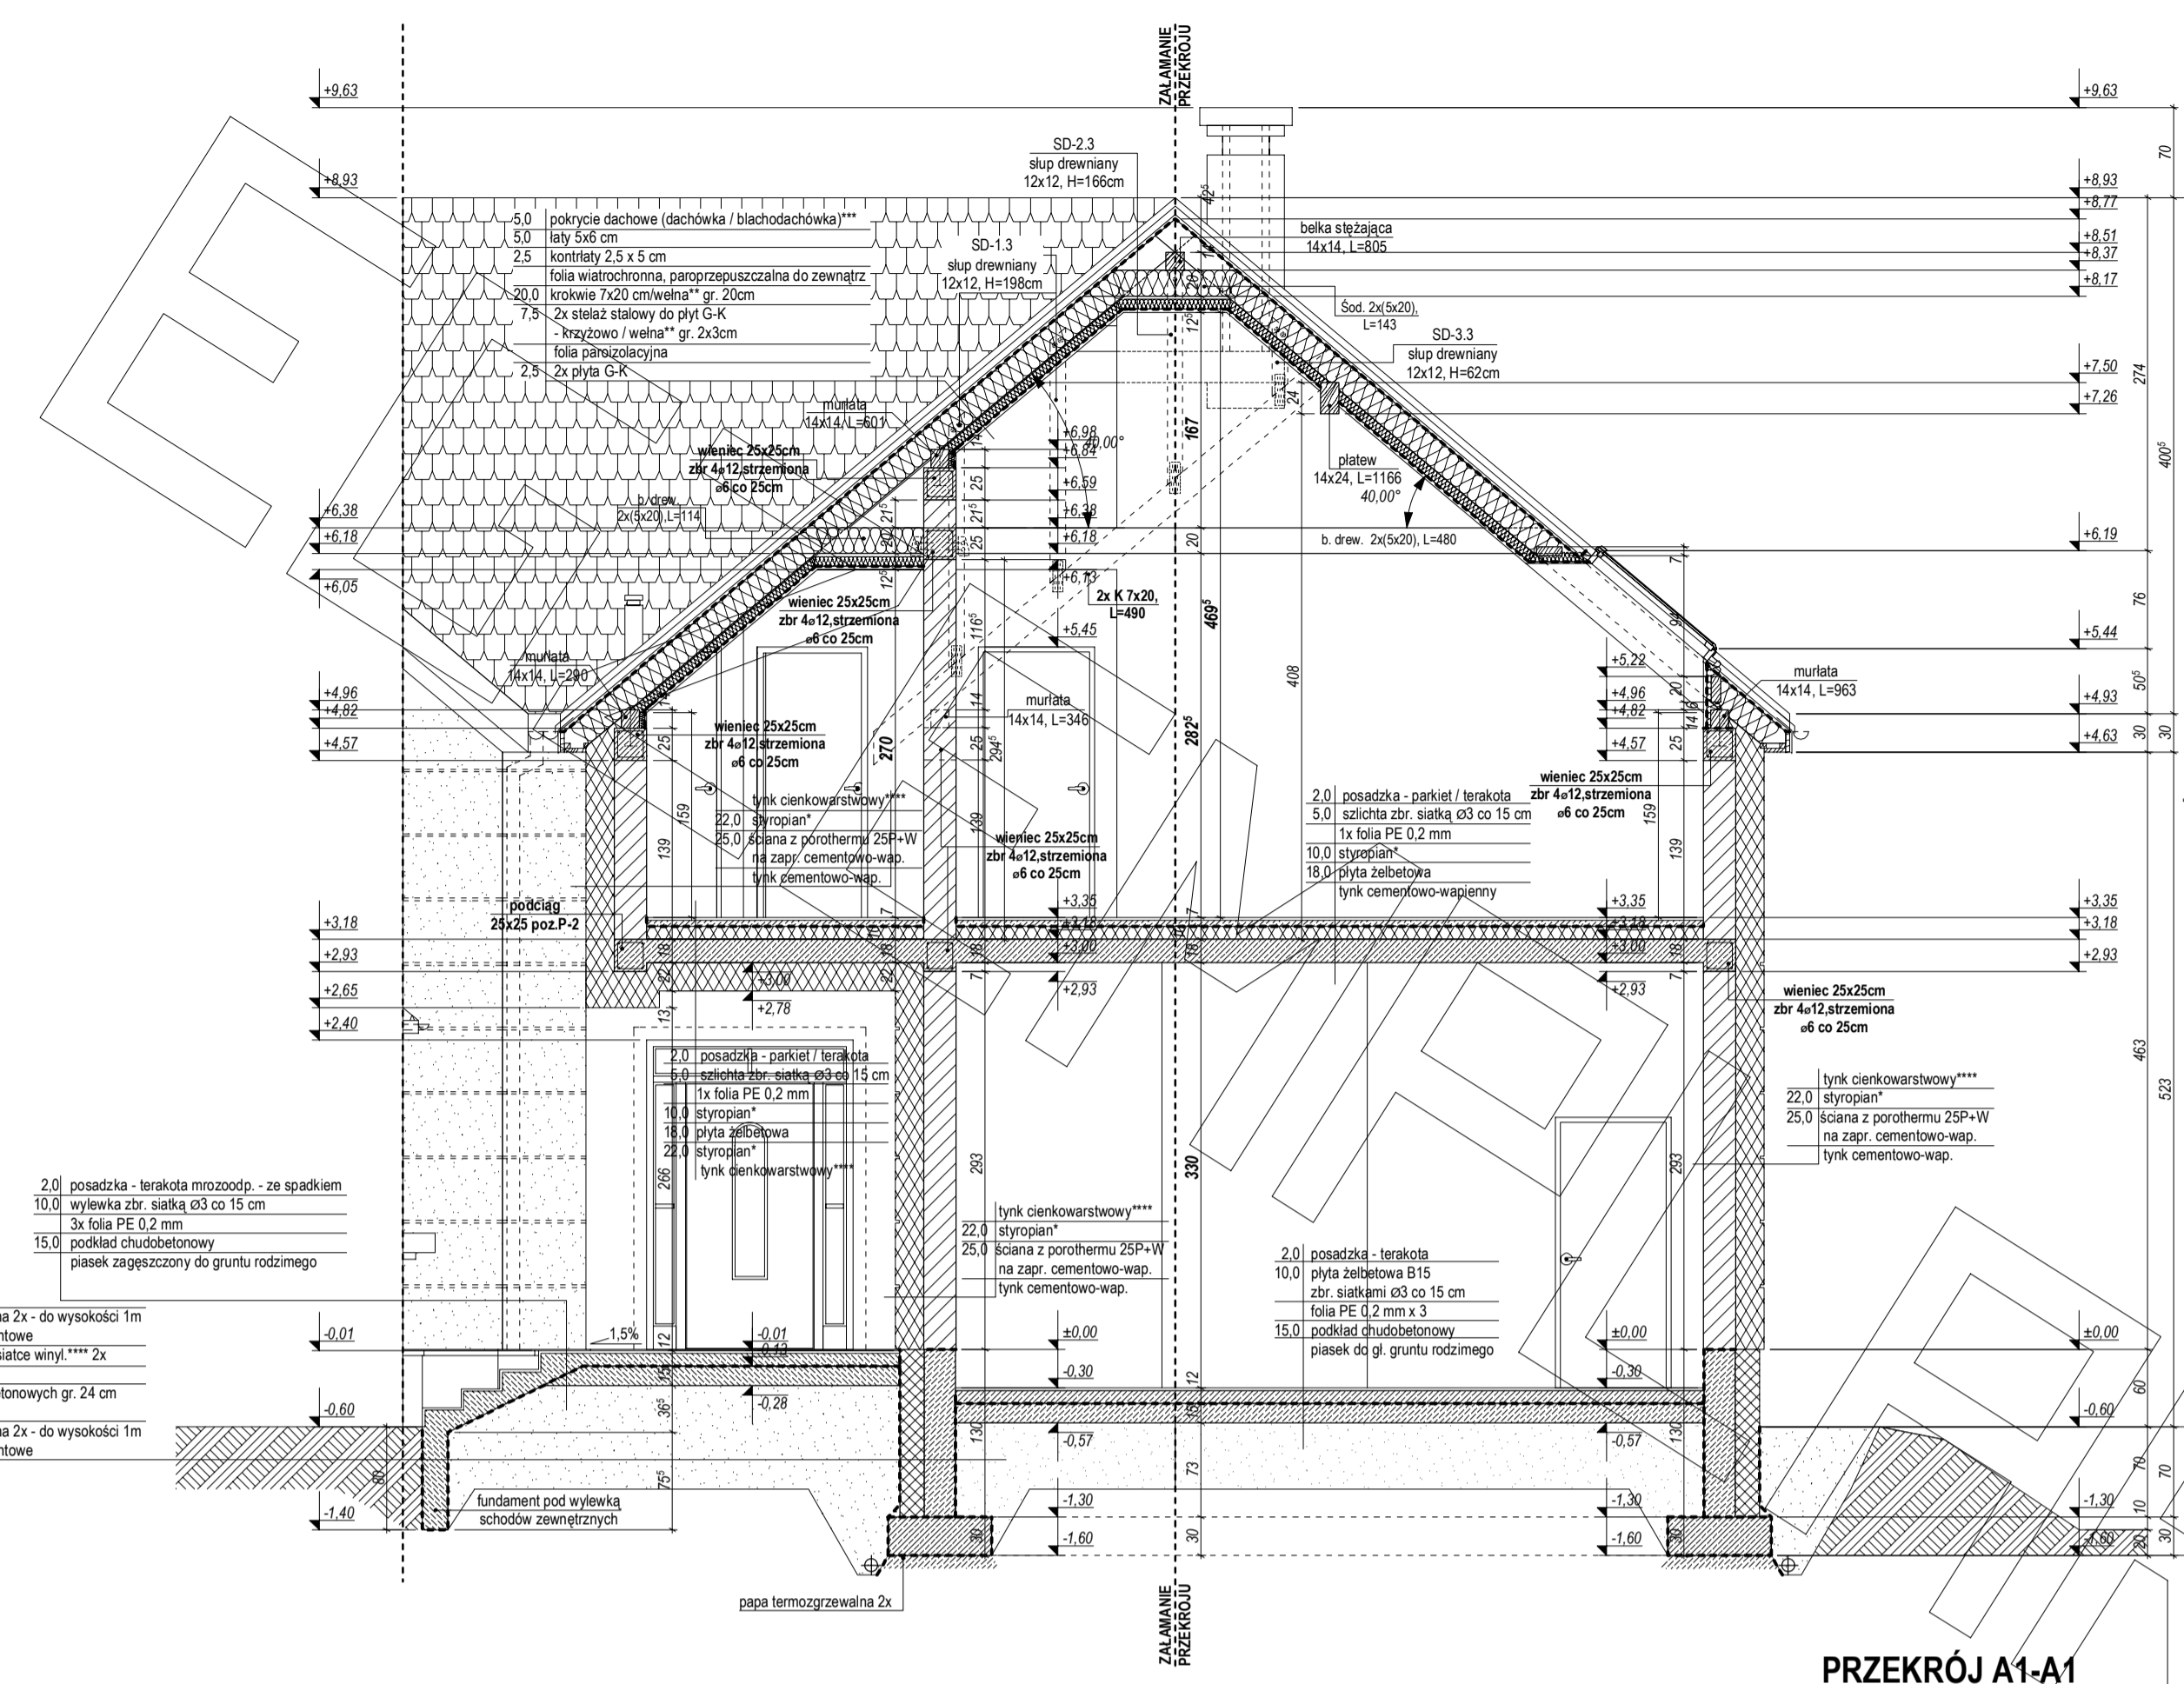



elevacja frontowa :

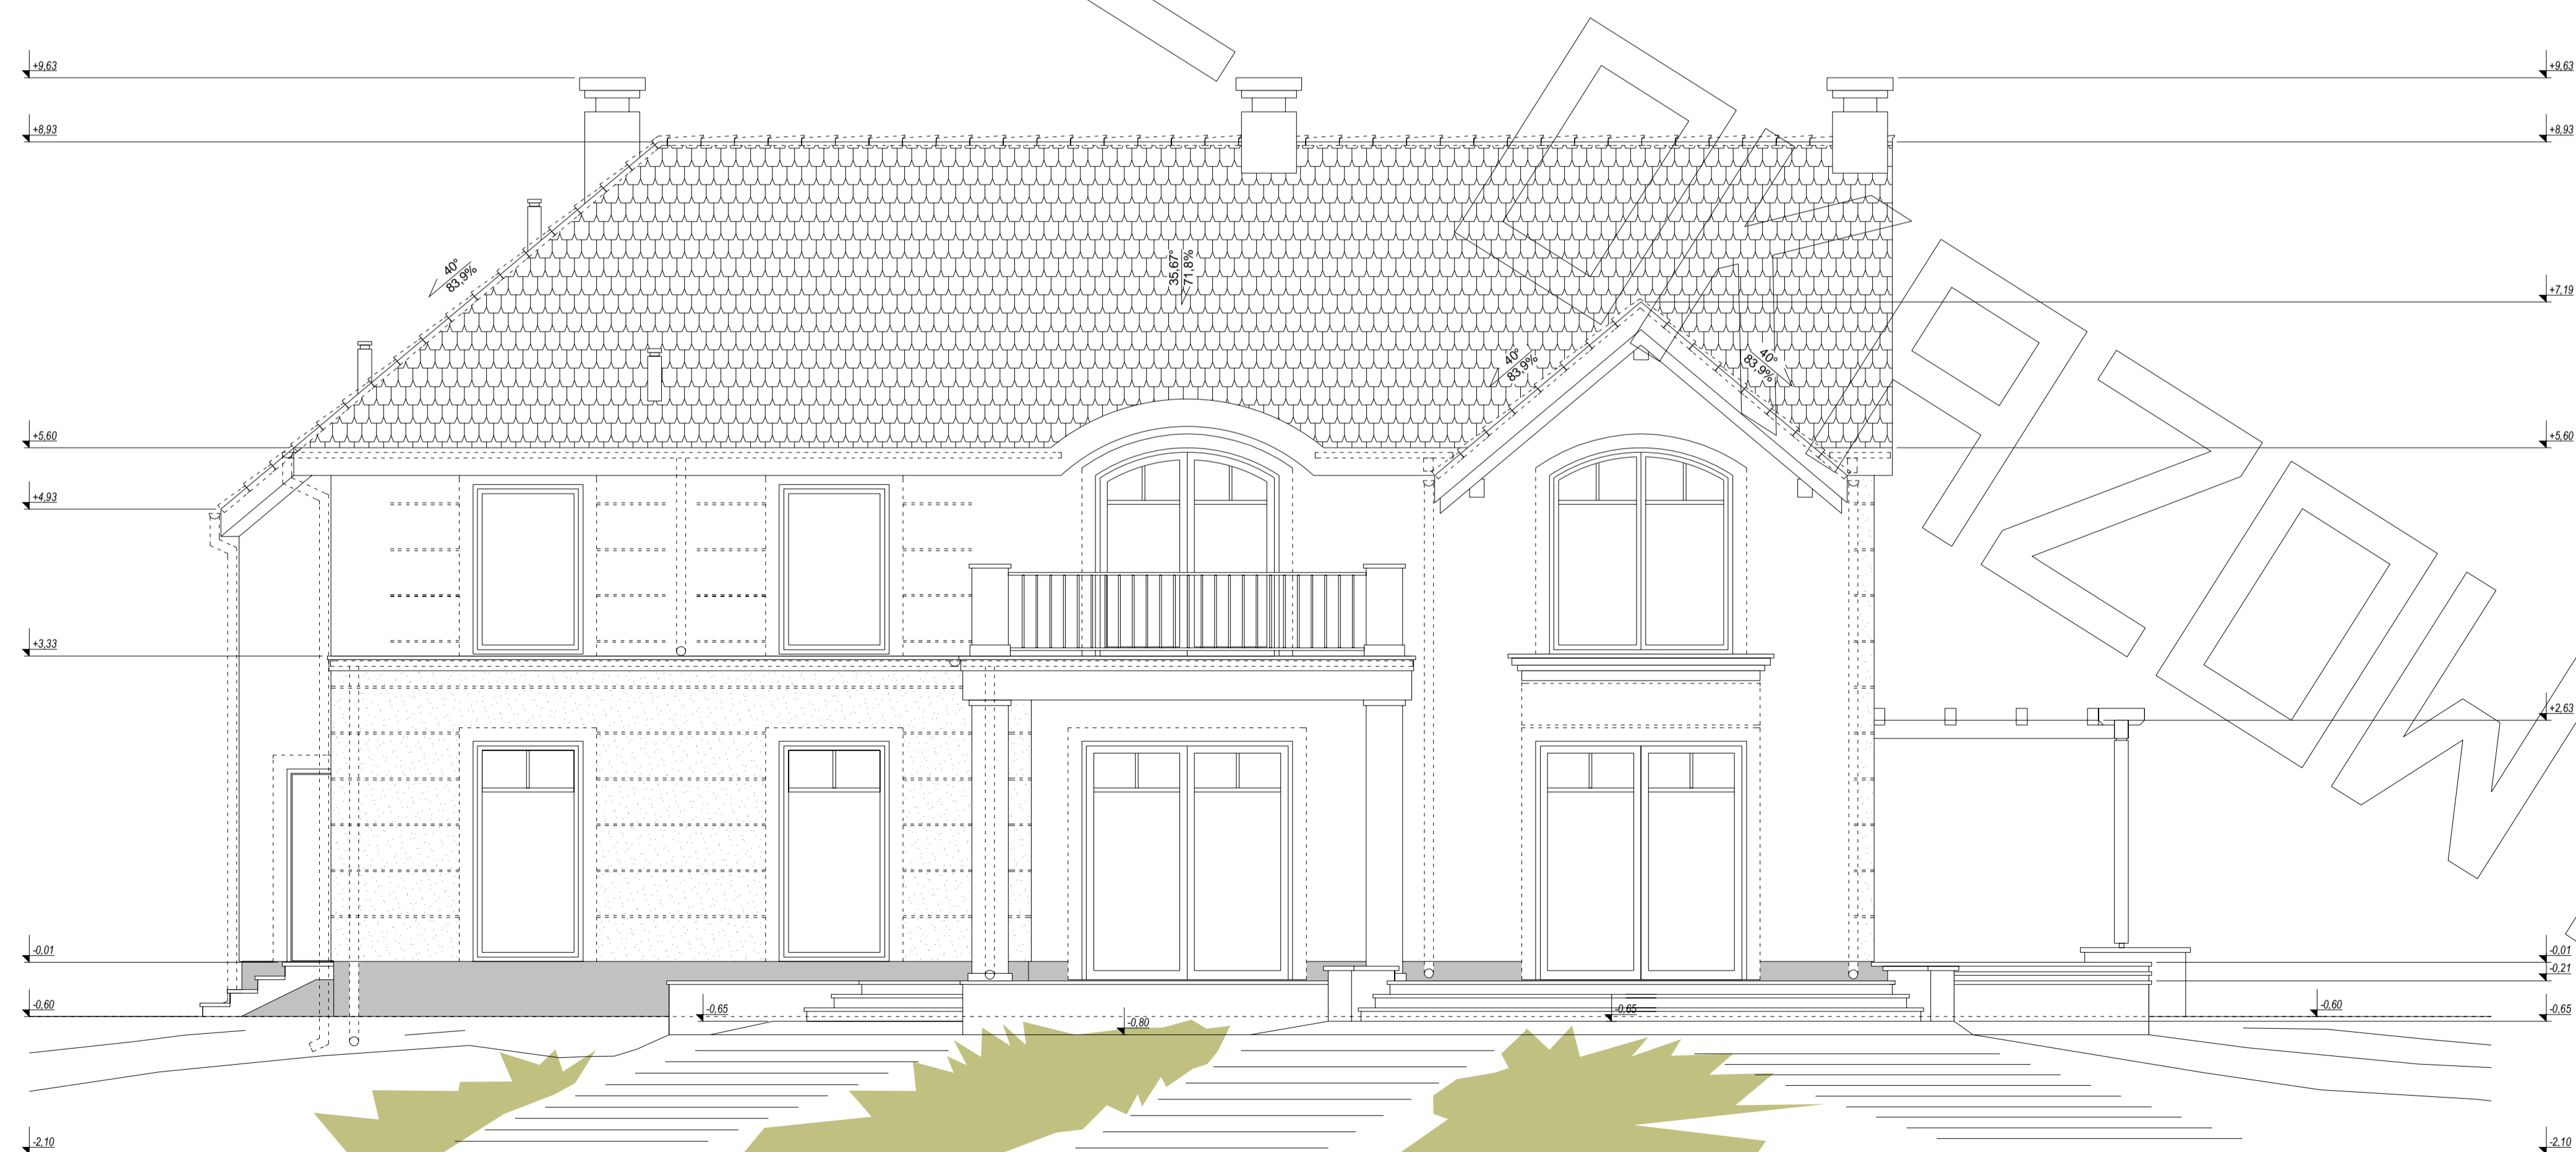

elevacja ogrodowa :

ELEWACJE

