




RZUT PARTERU

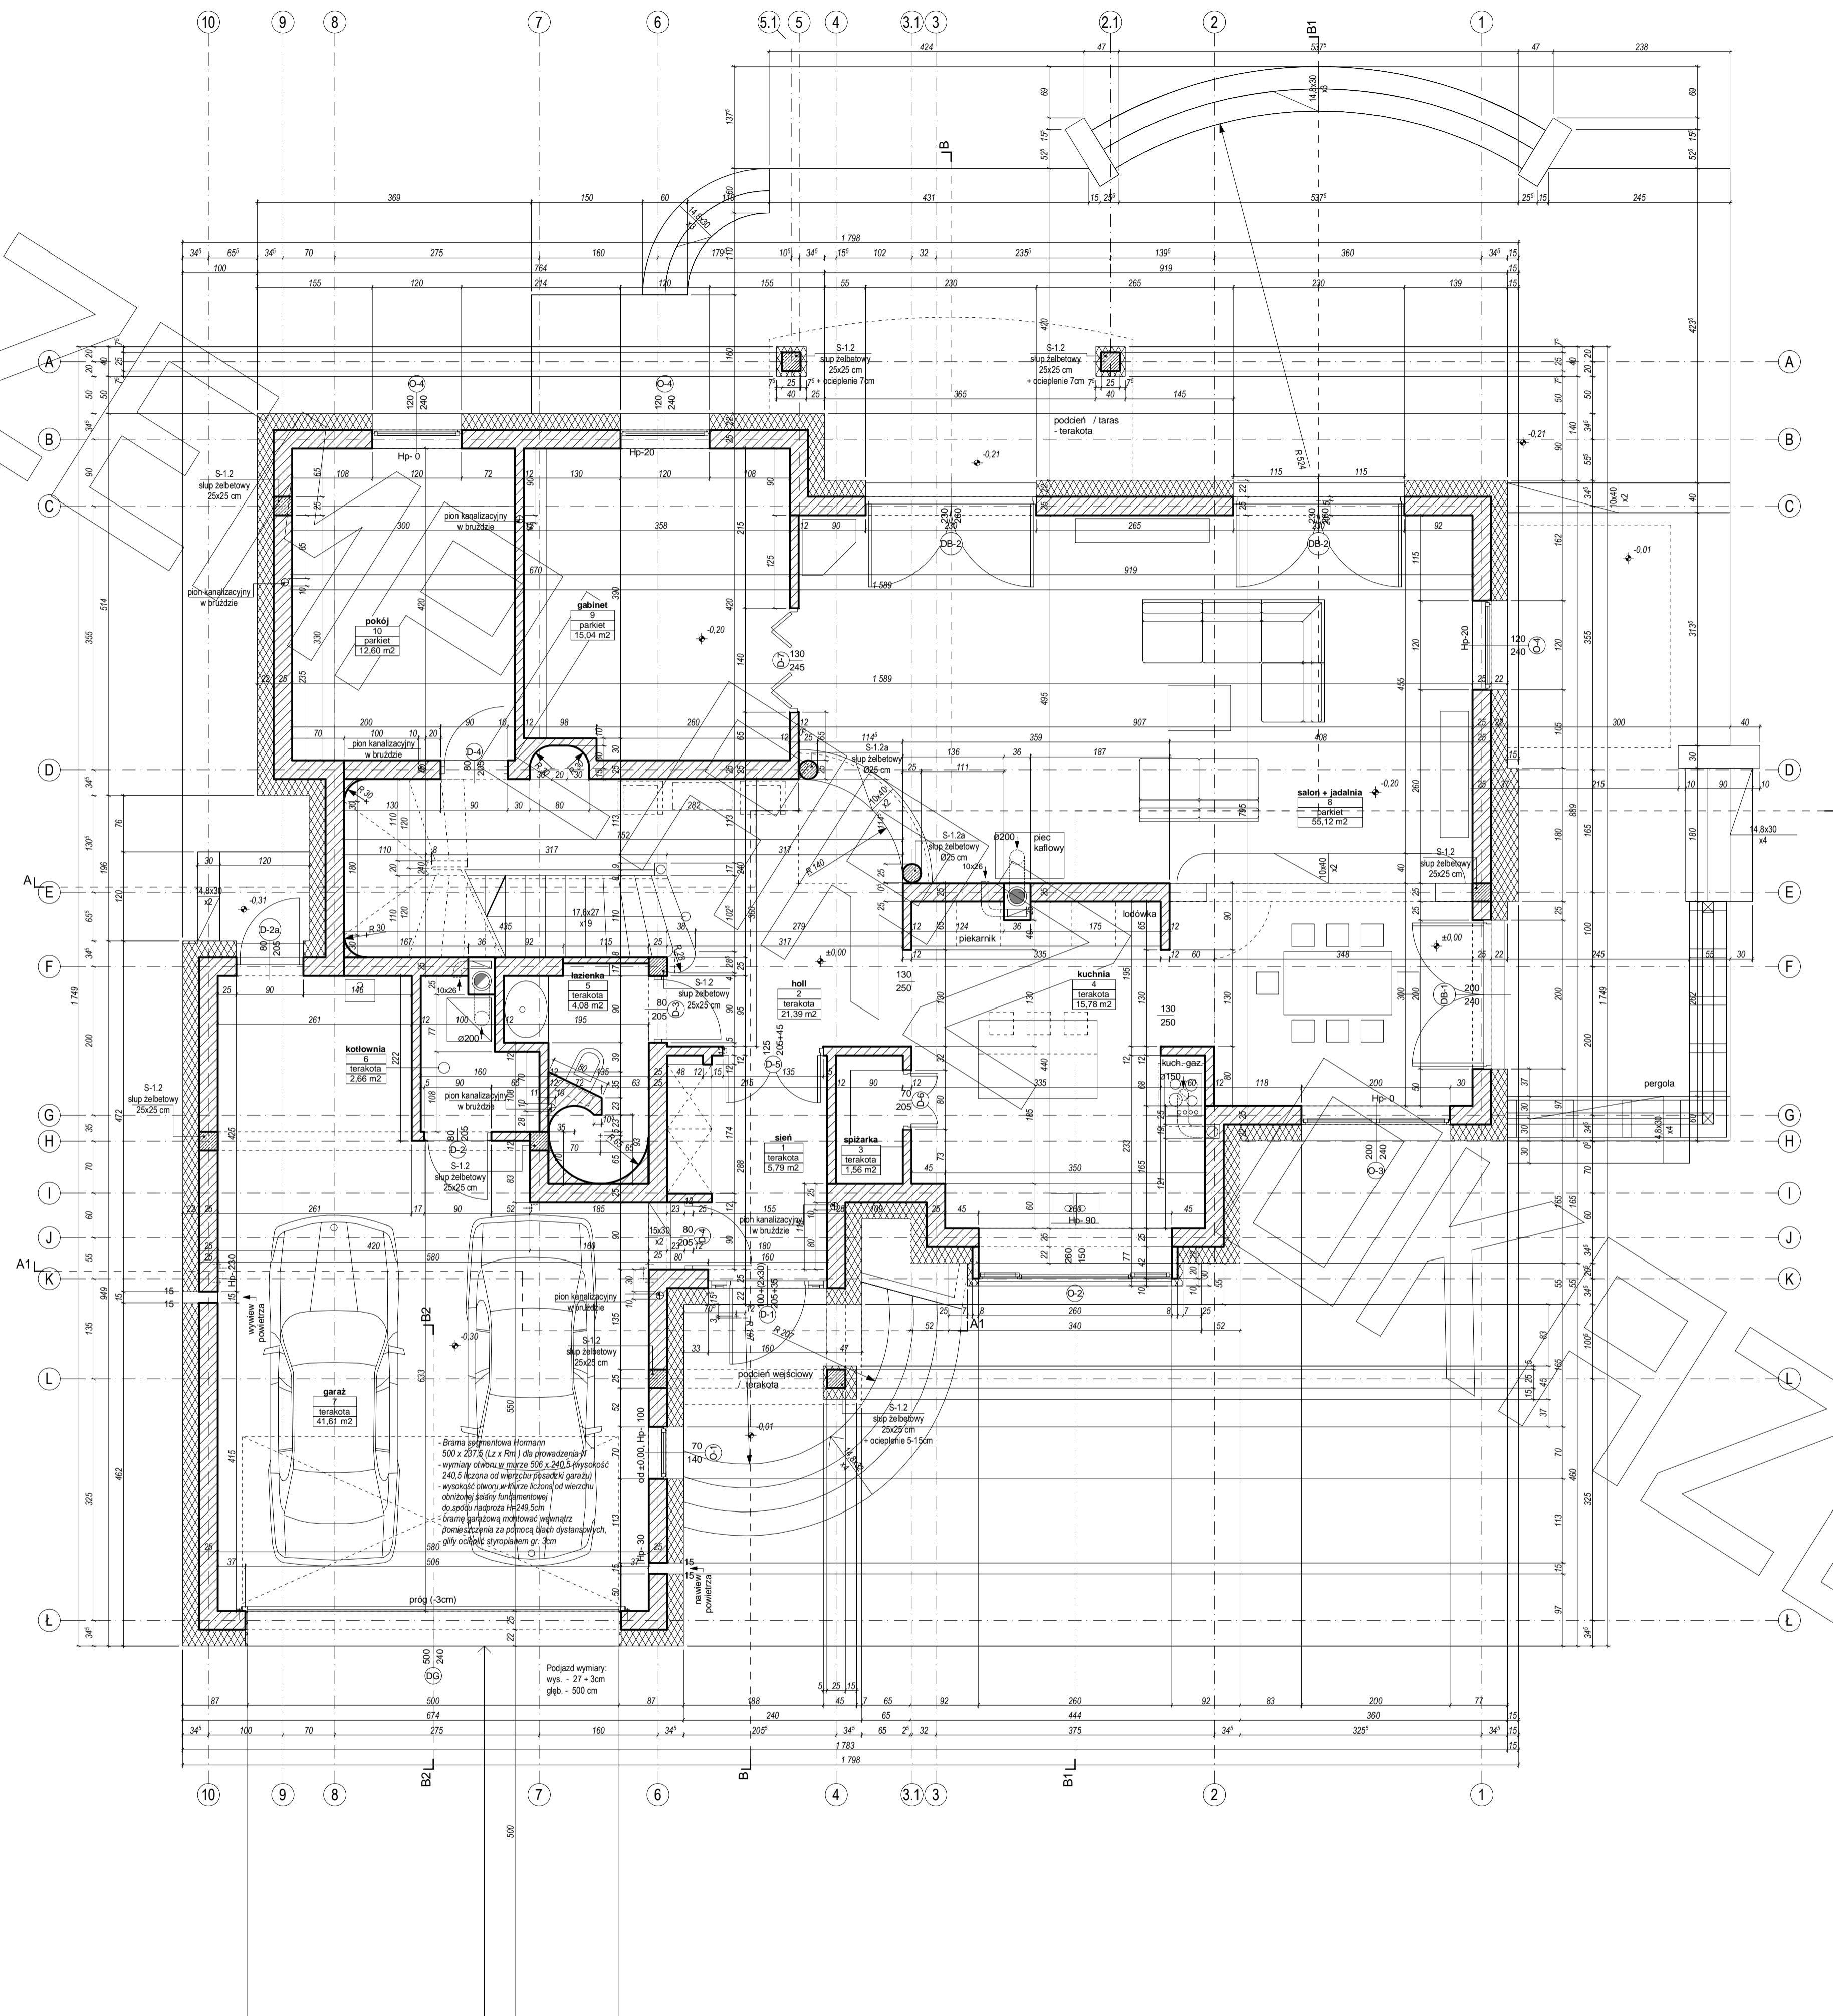


RZUT PIĘTRA

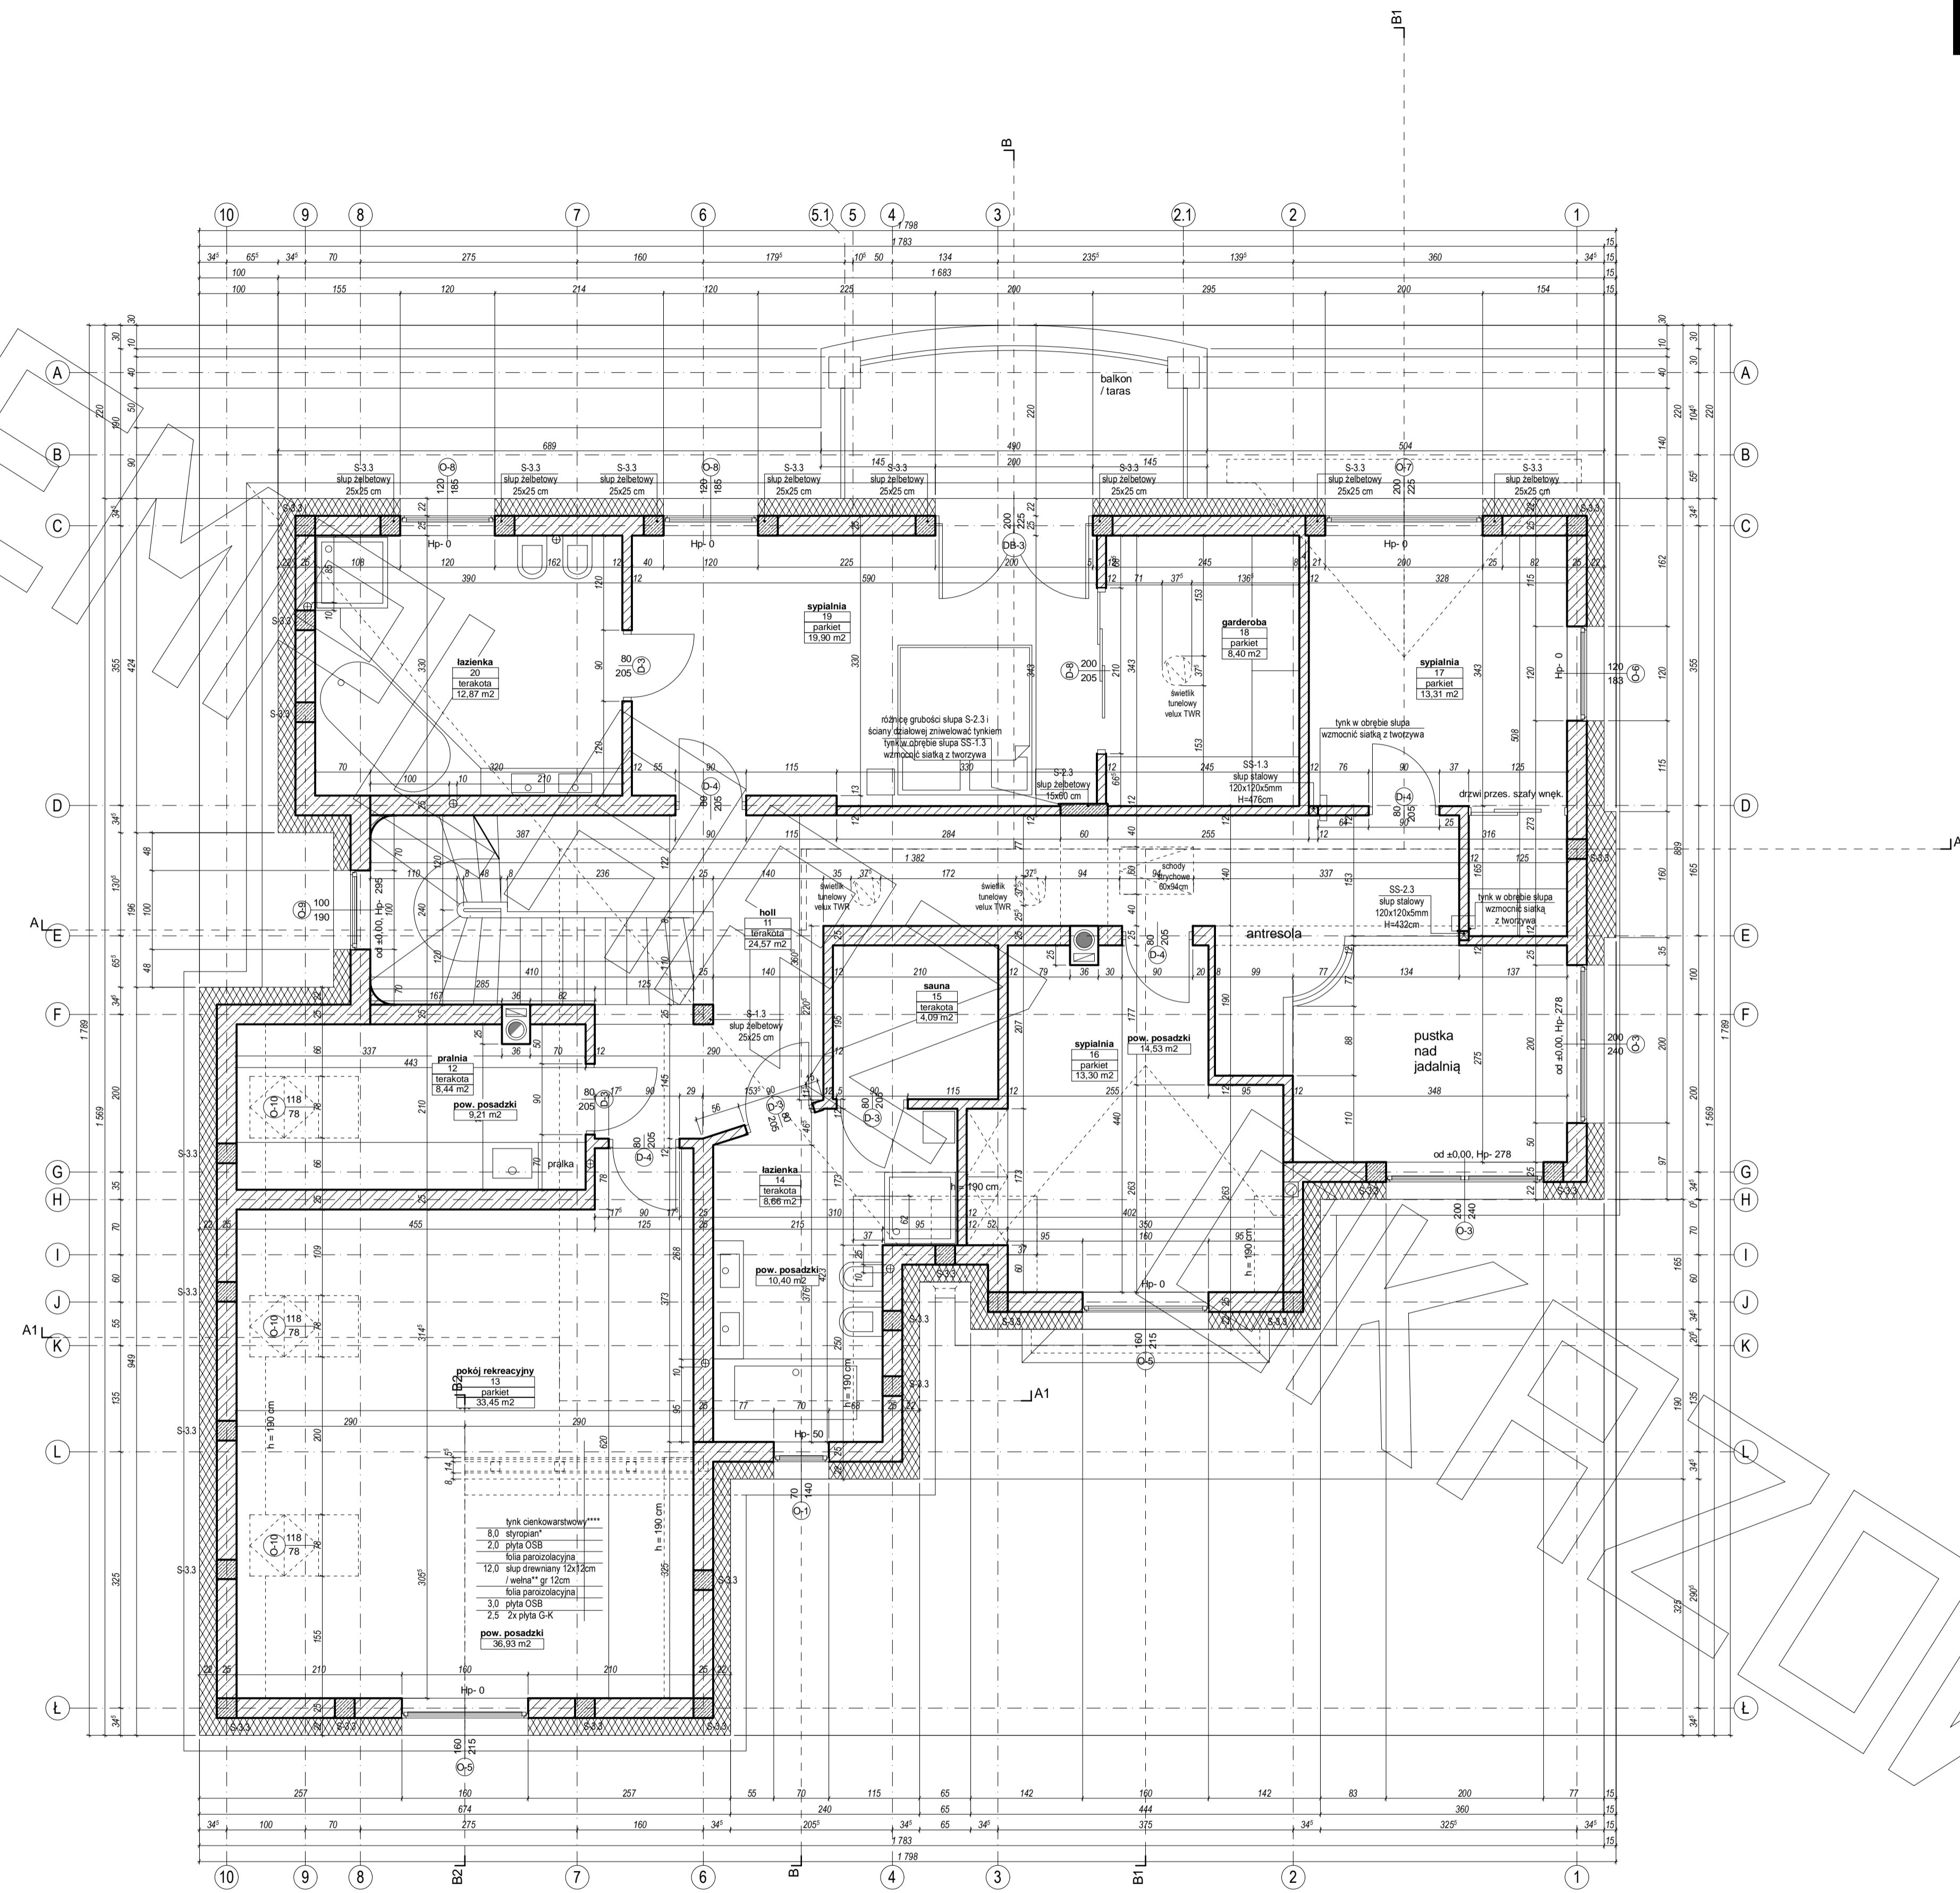

PRZEKRÓJ

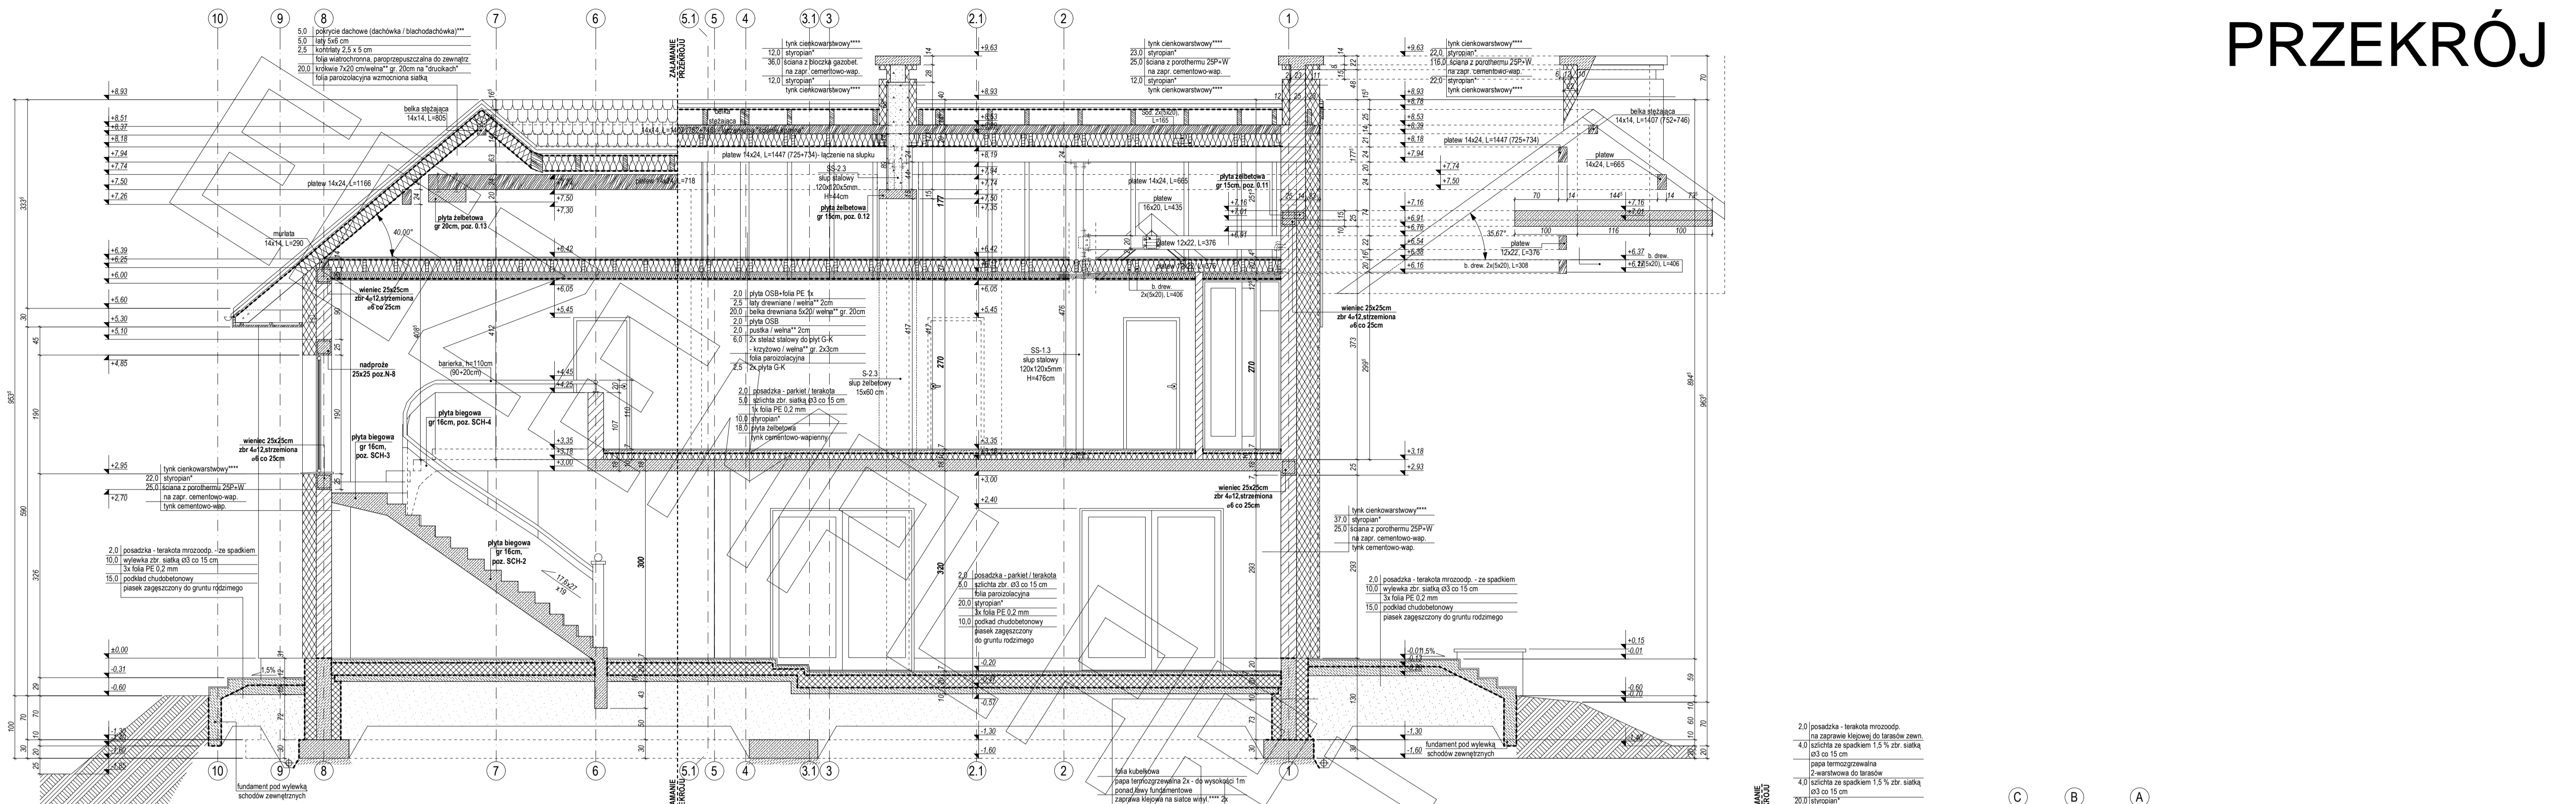


PRZEKRÓJ A-A

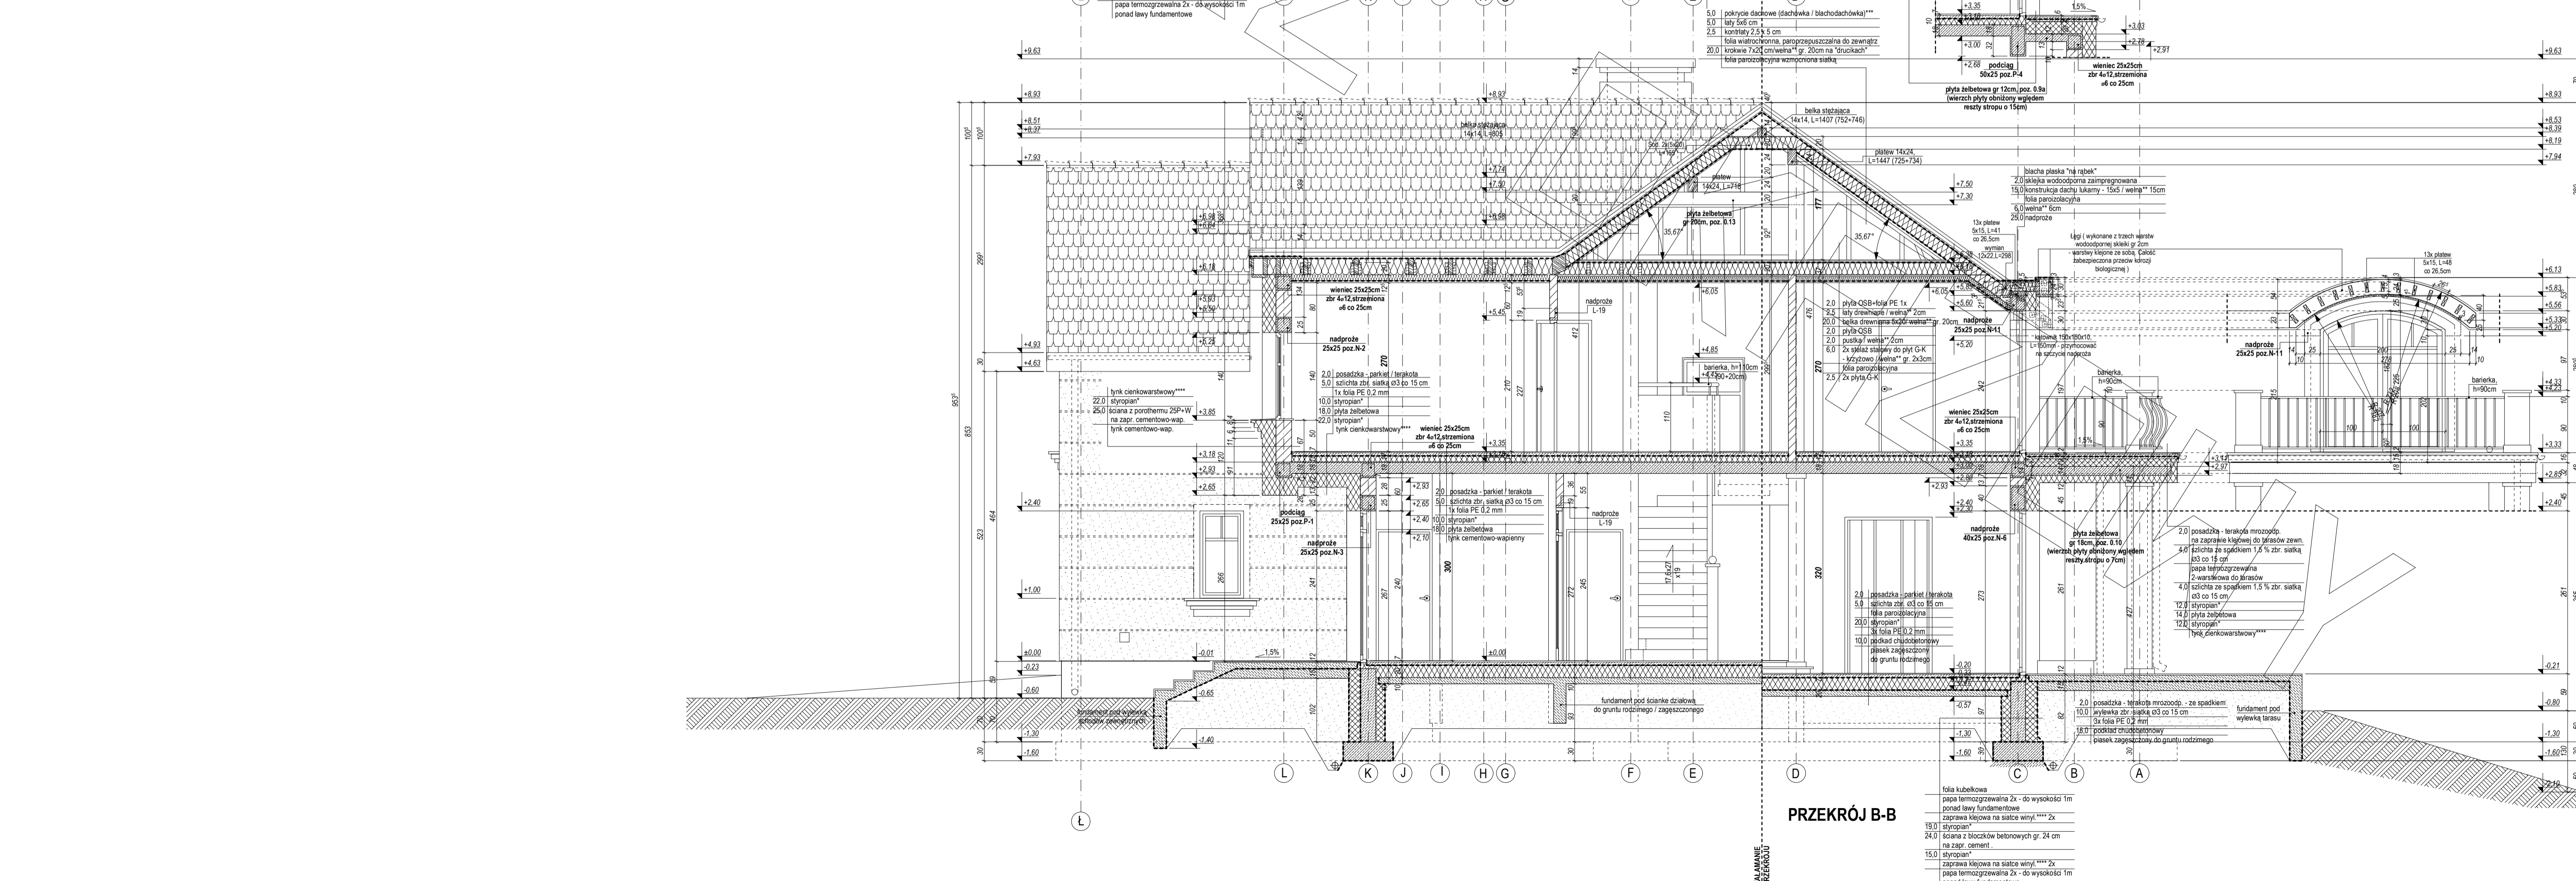


PRZEKRÓJ B-B


PRZEKRÓJ

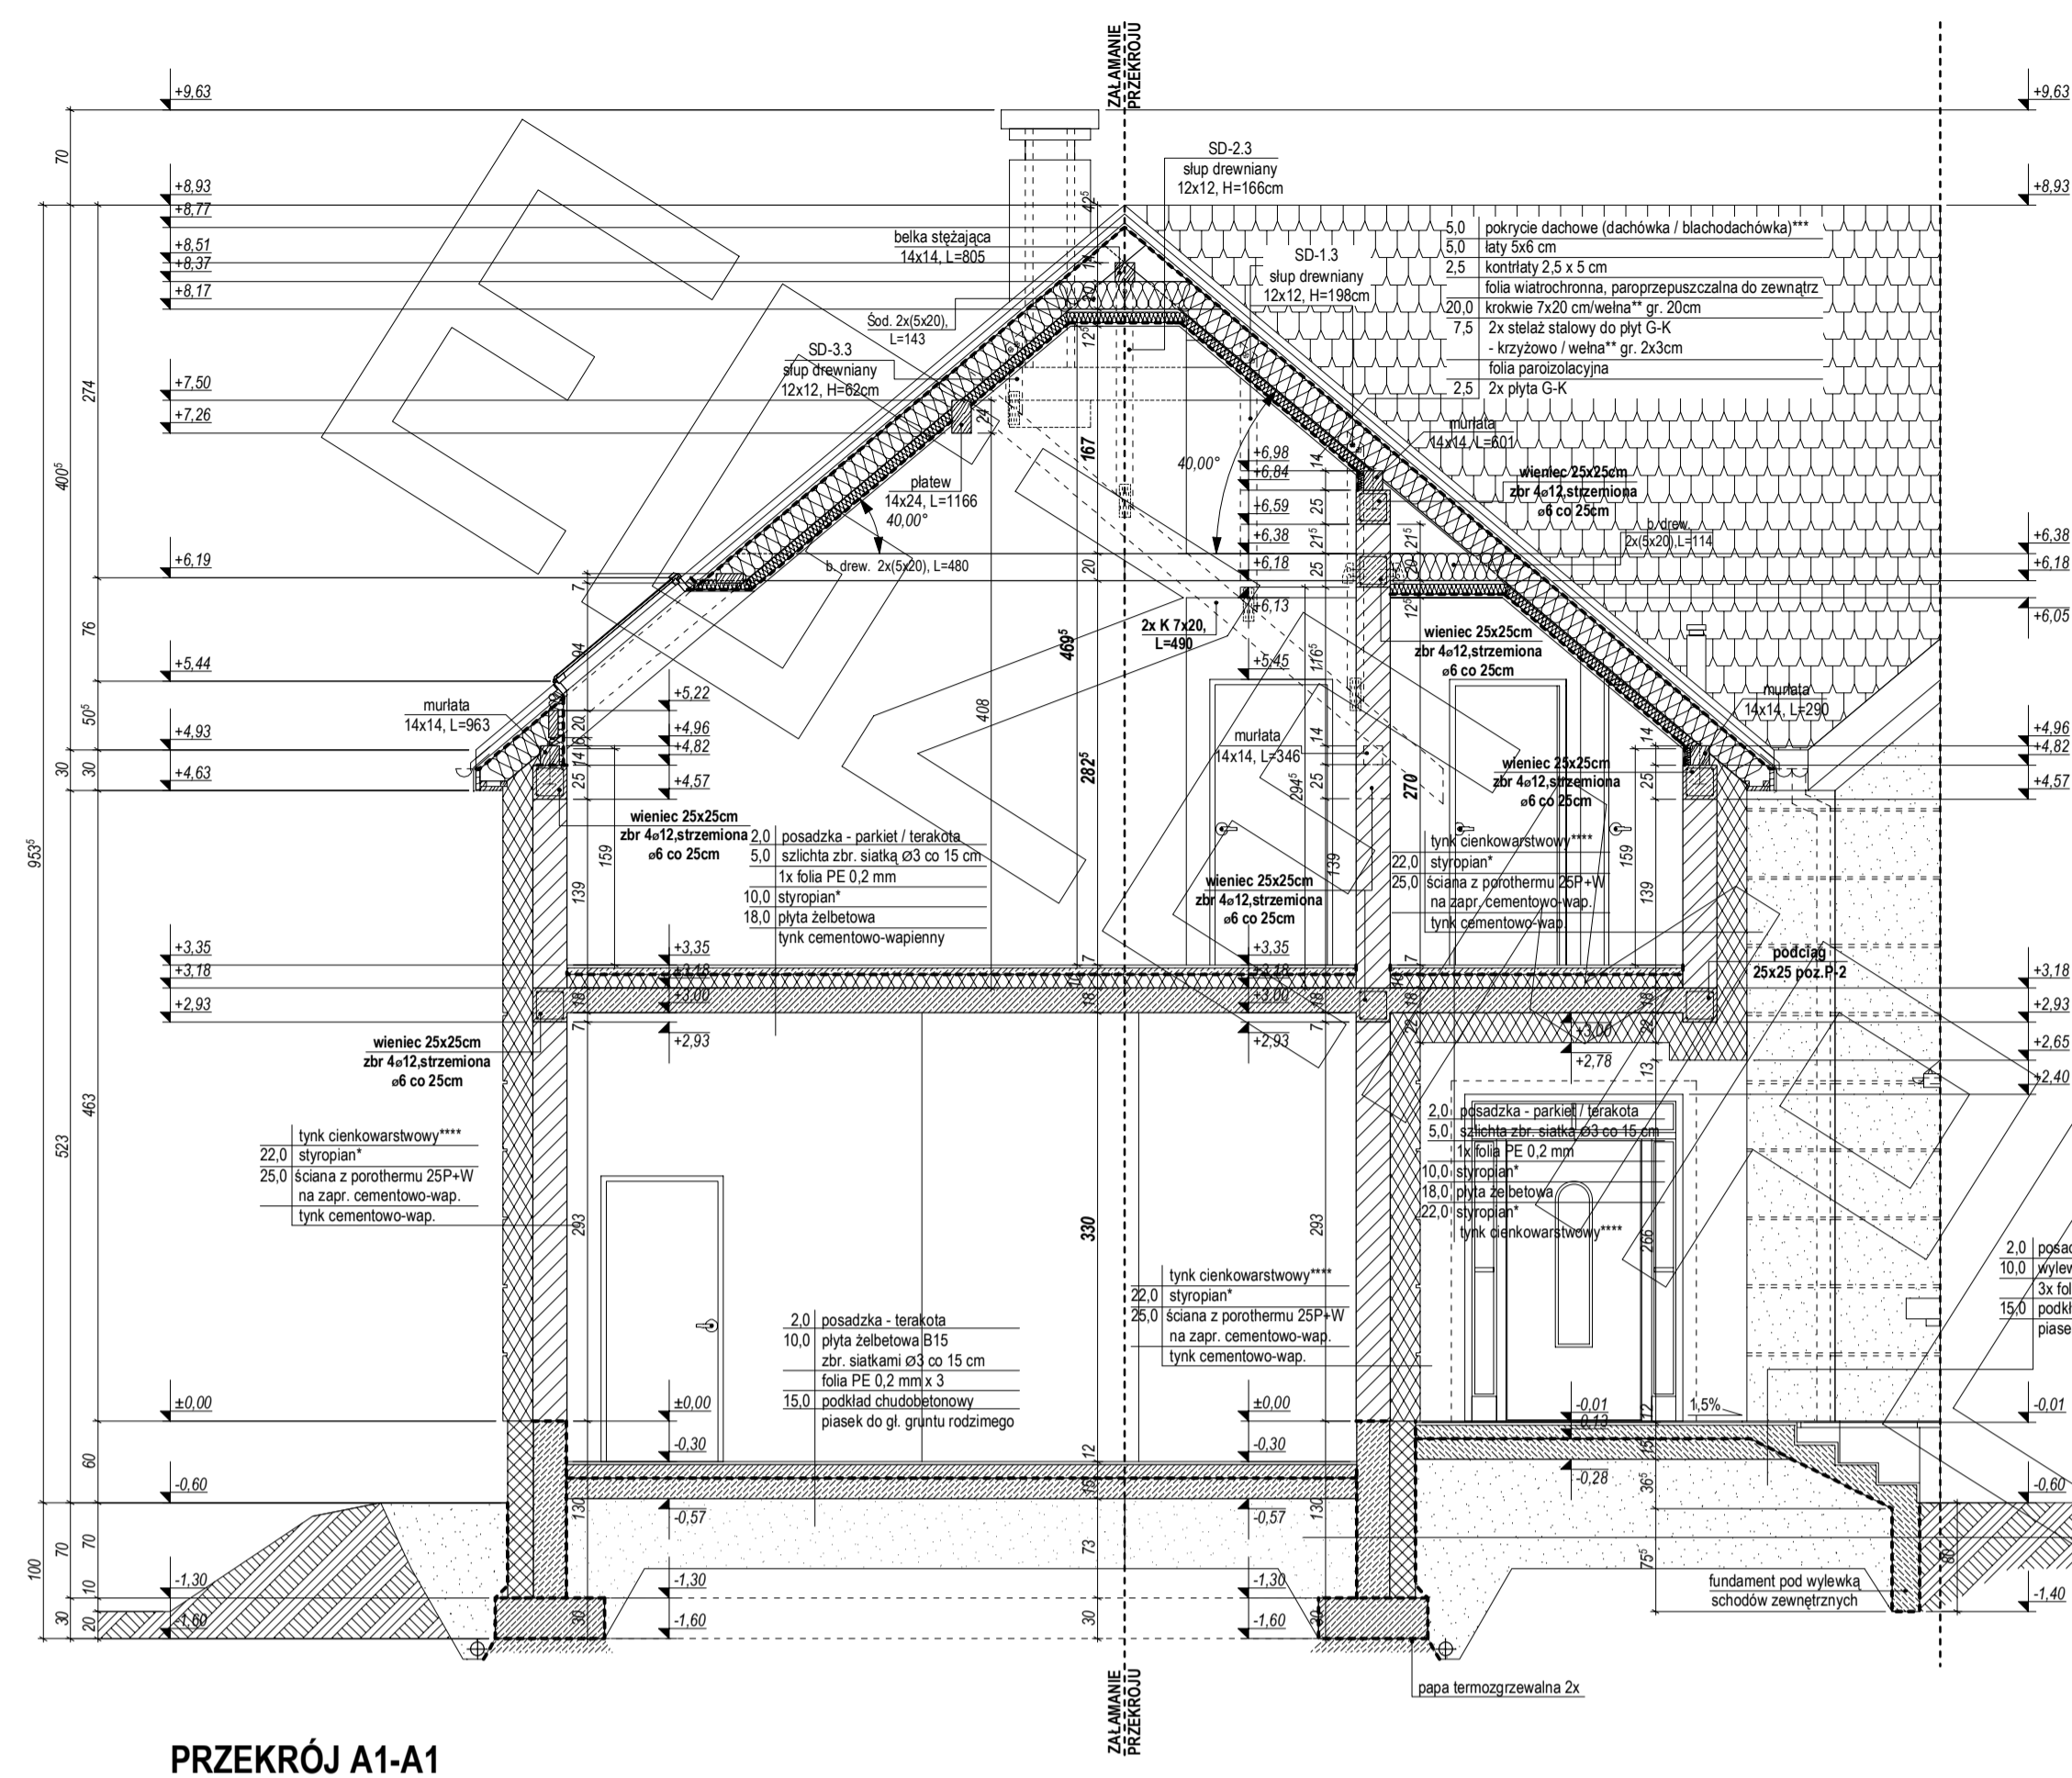

PRZEKRÓJ A1-A1

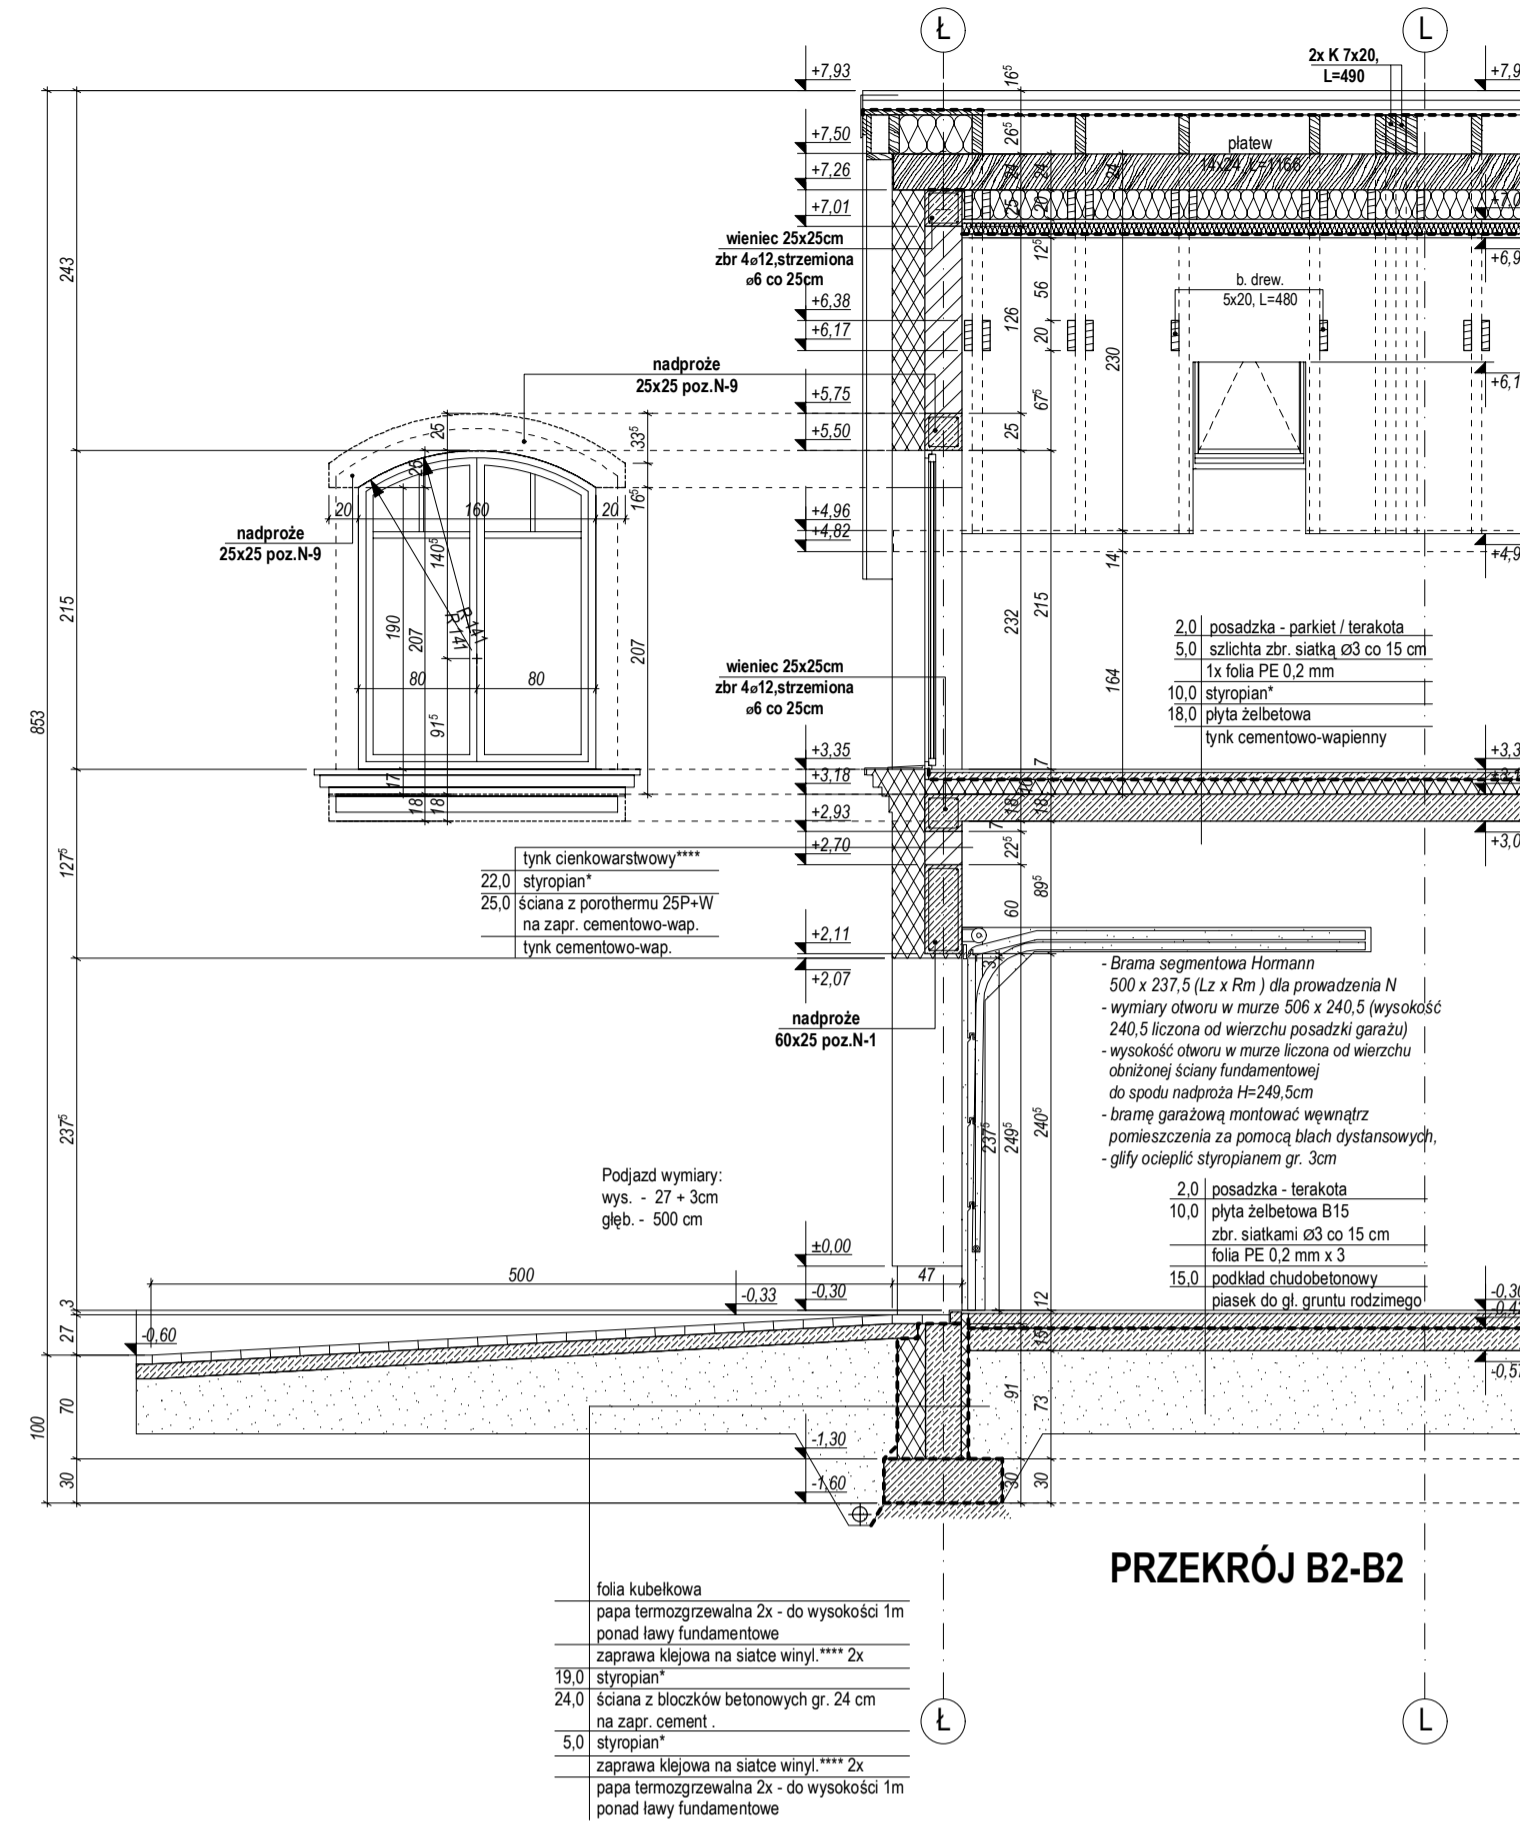


PRZEKRÓJ B2-B2

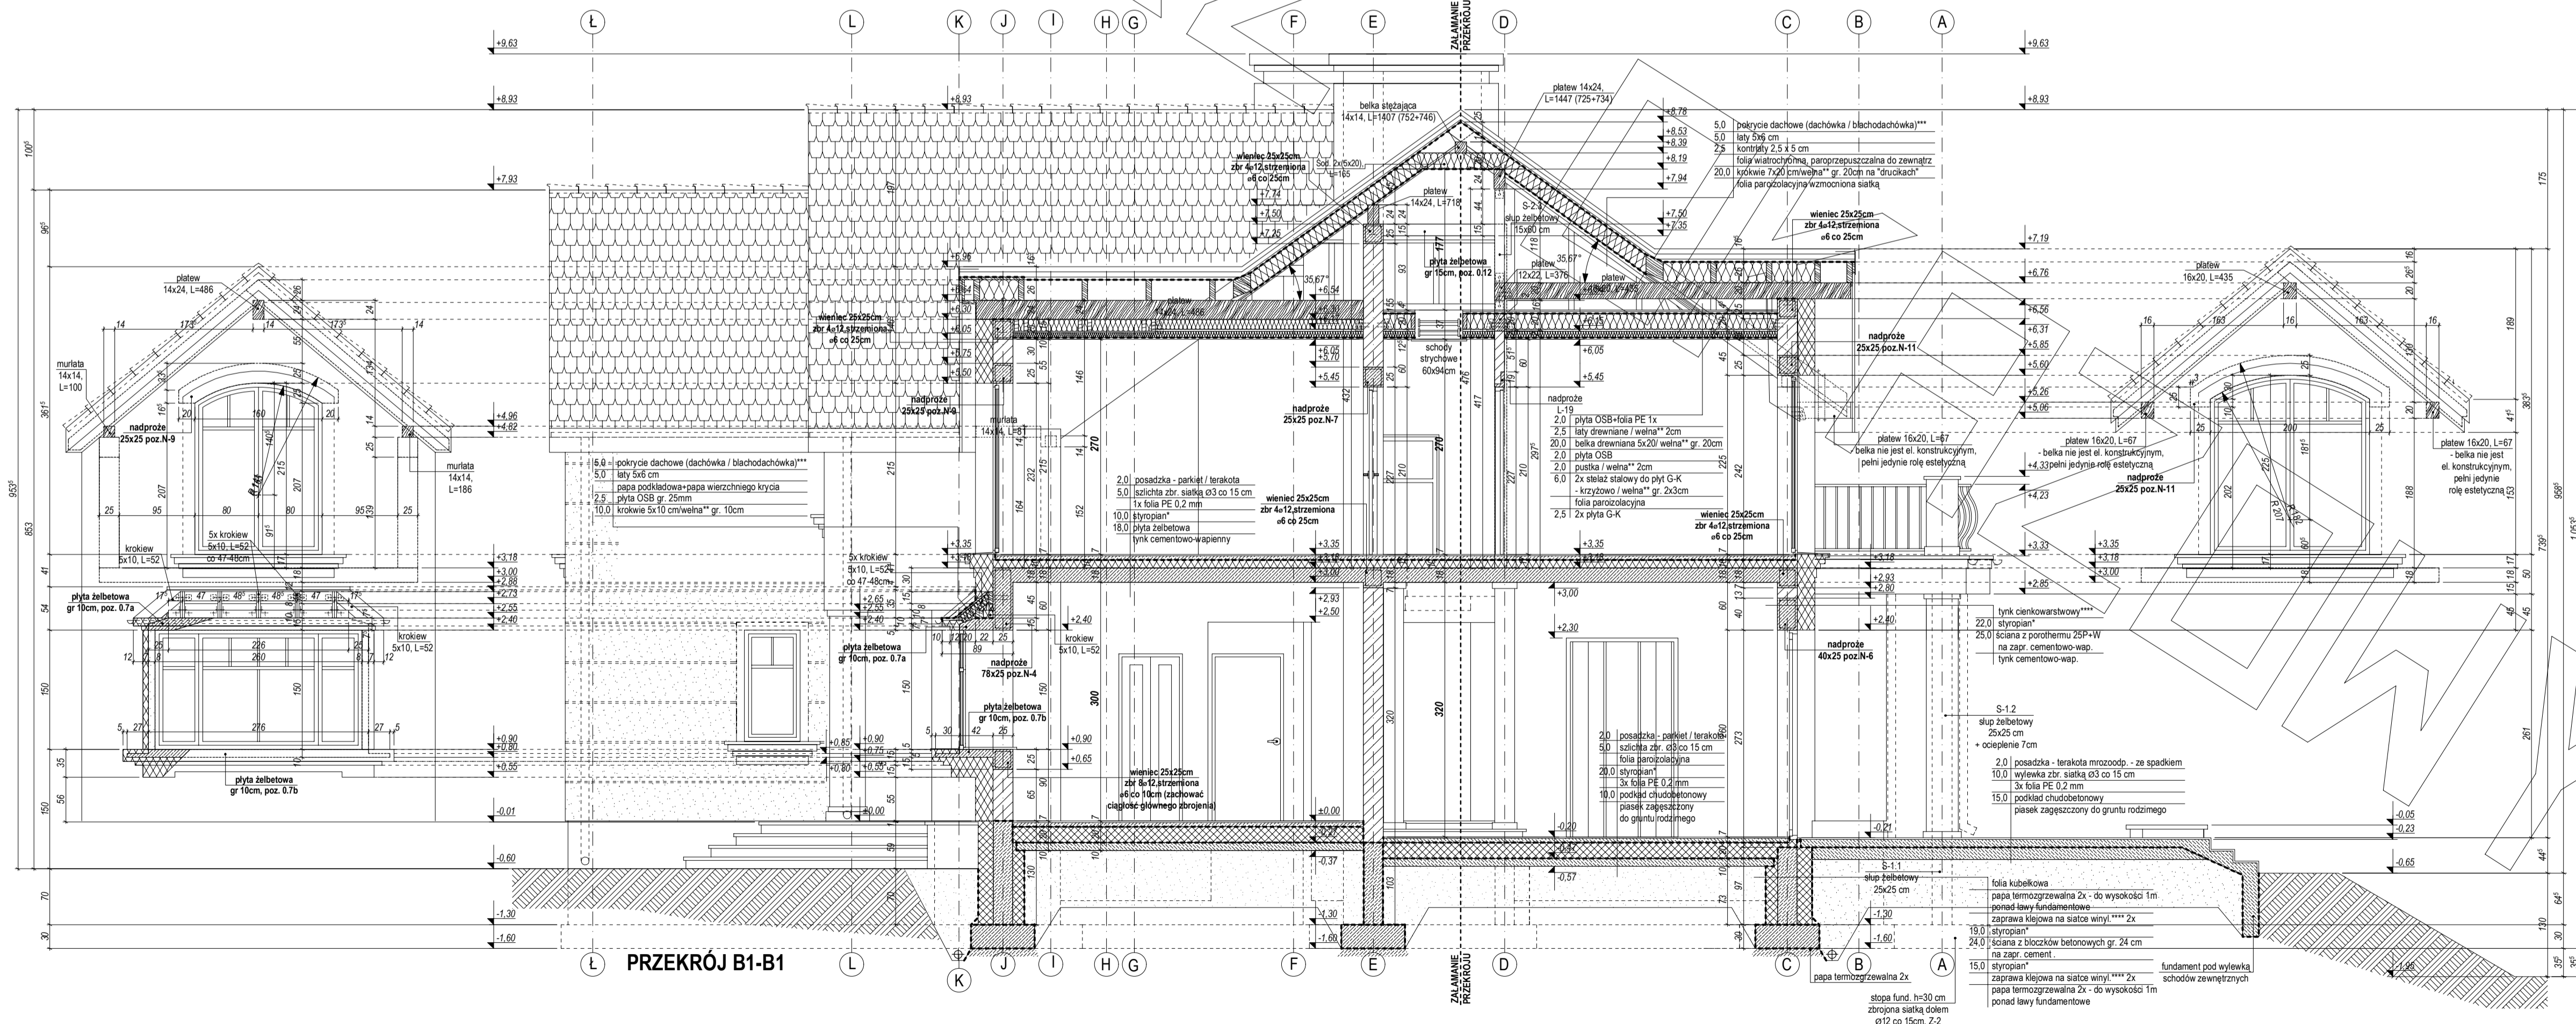

PRZEKRÓJ B1-B1




elewacja frontowa :

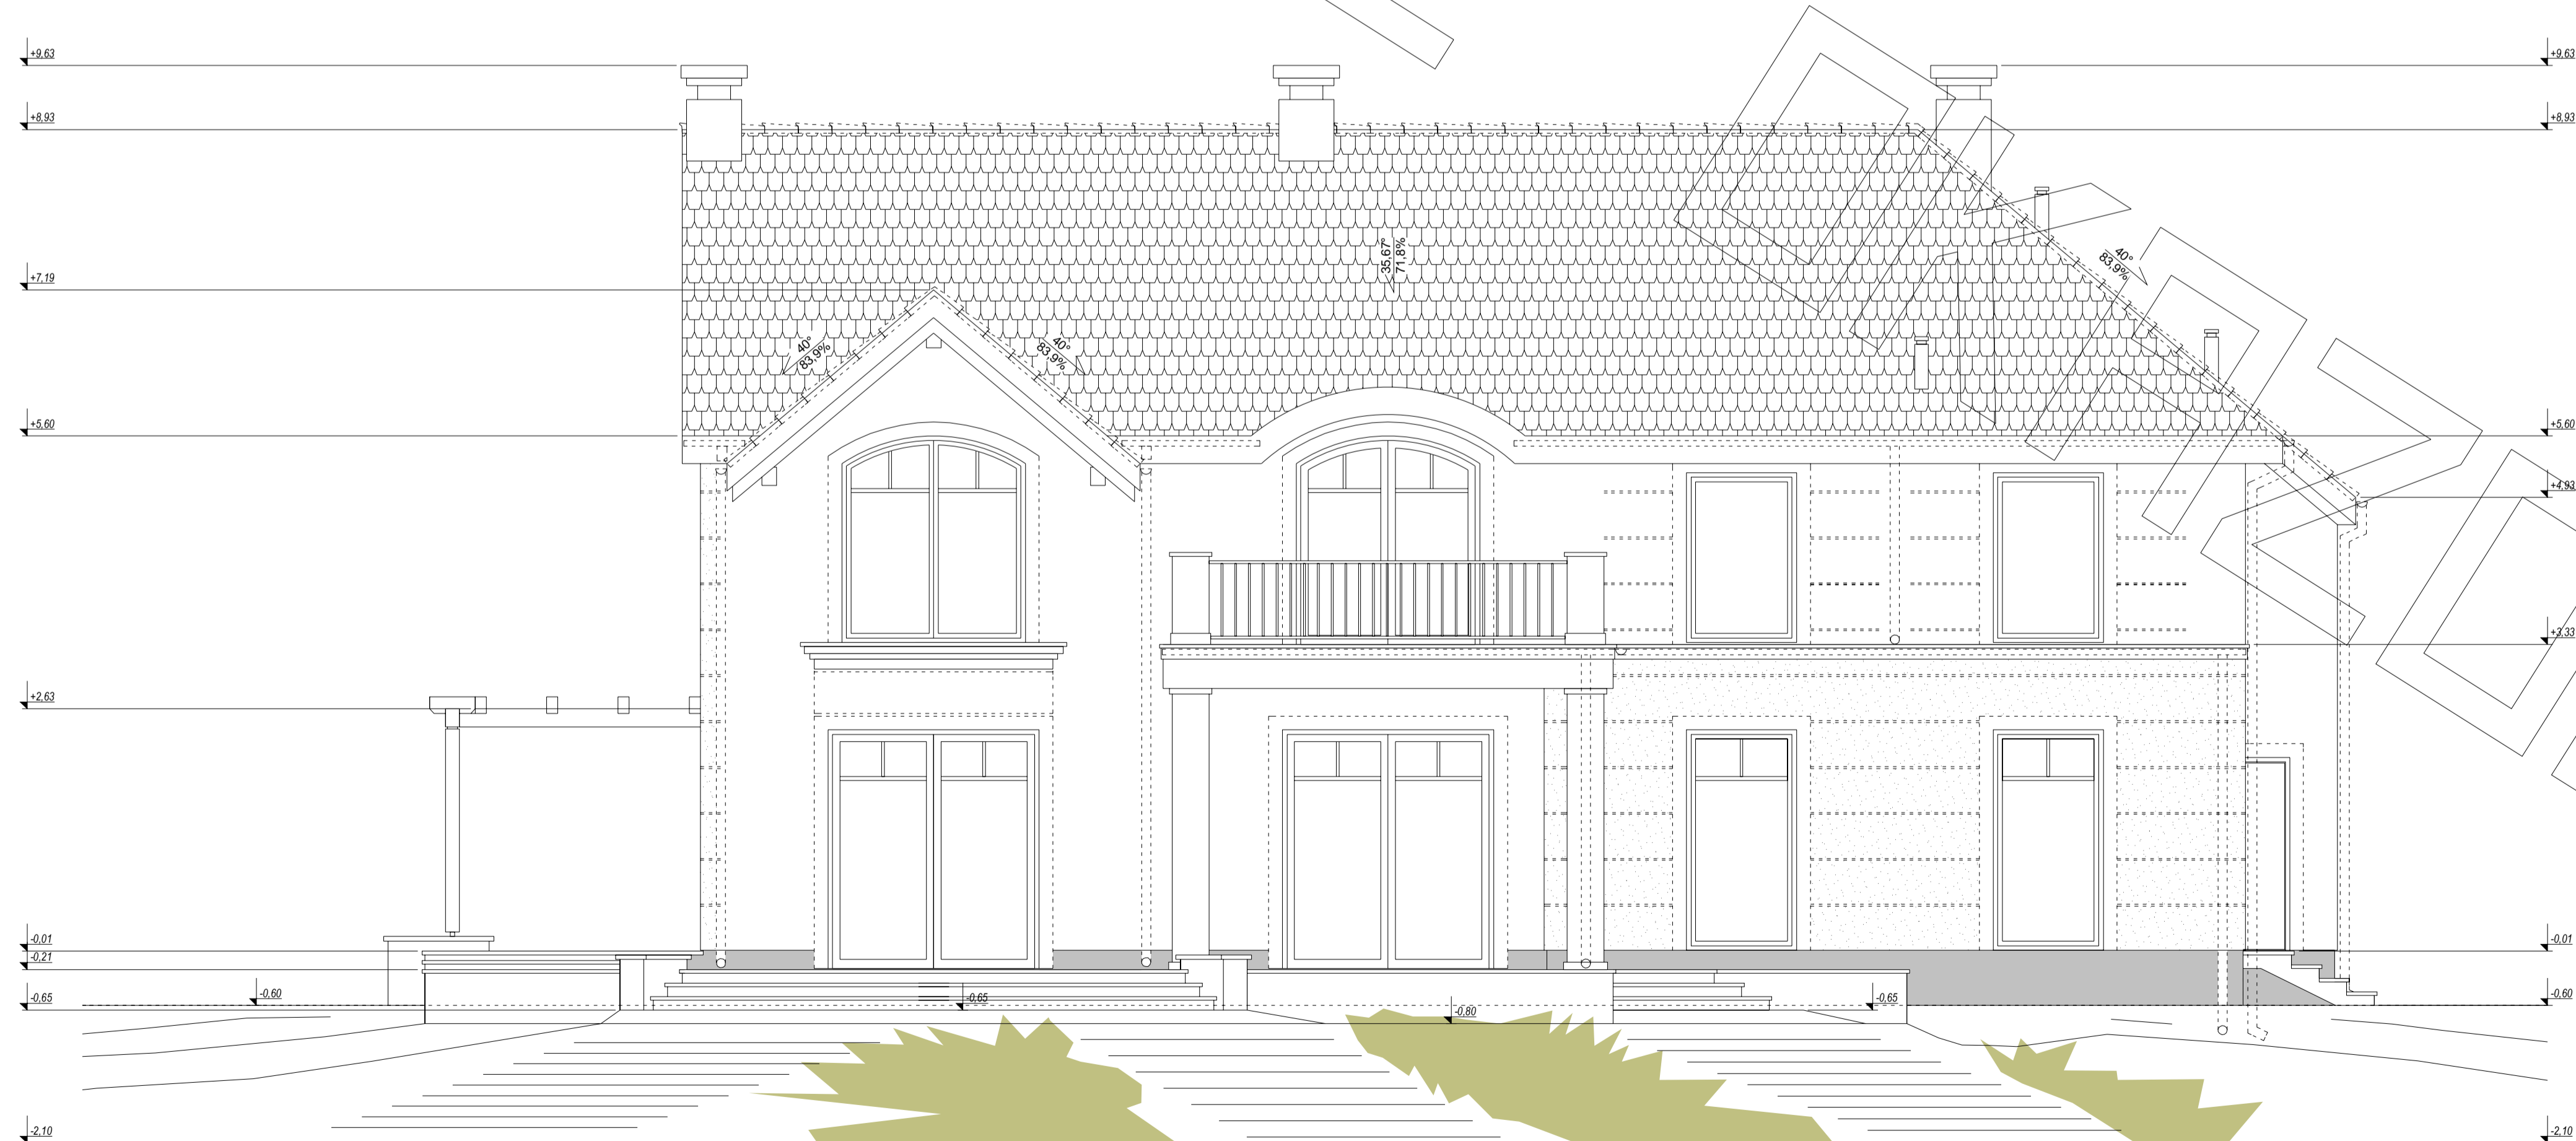


elewacja ogrodowa :

ELEWACJE

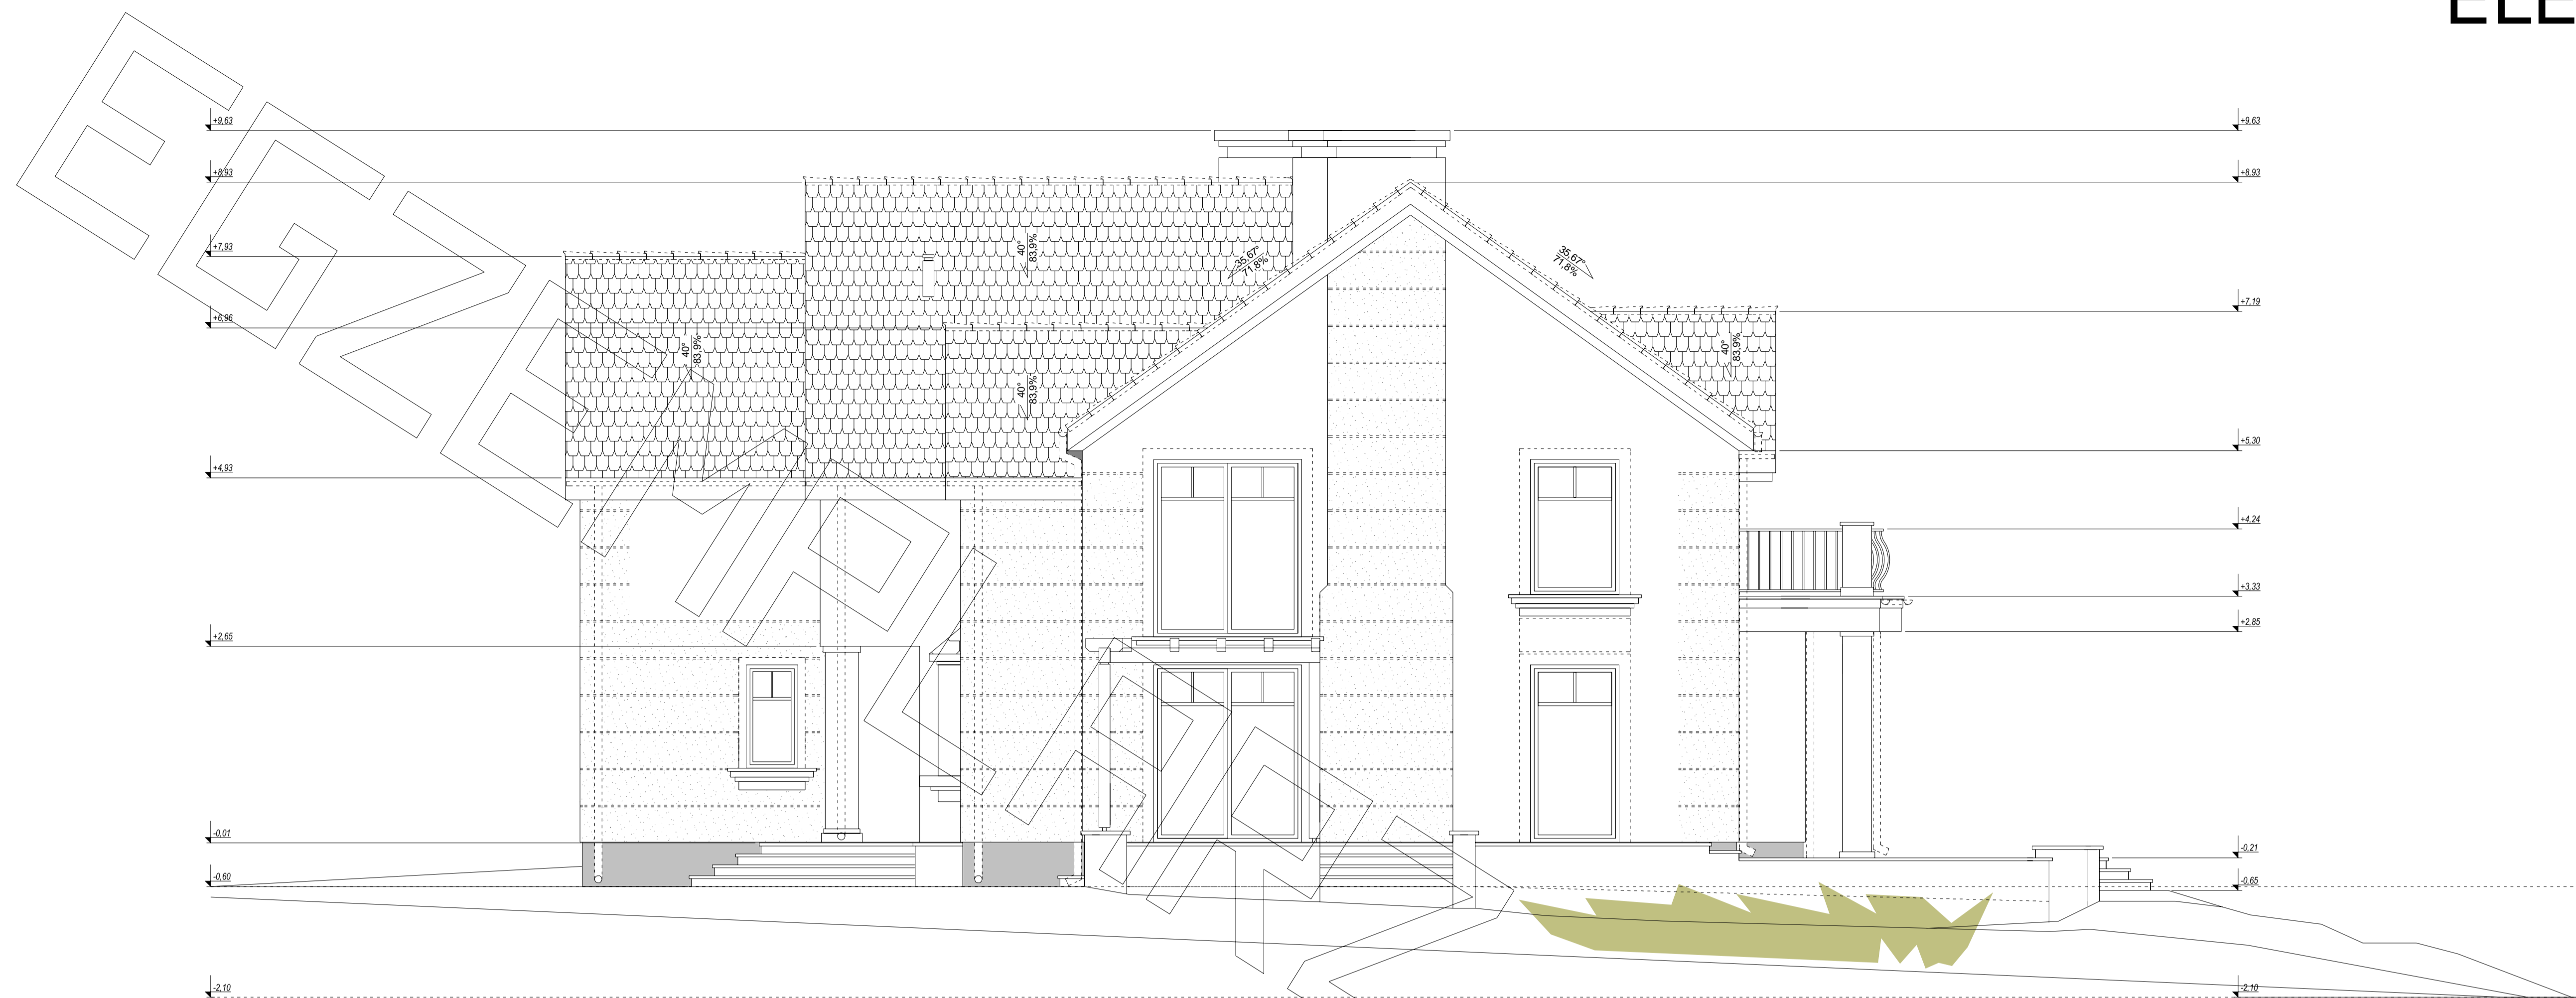

elewacja boczna :

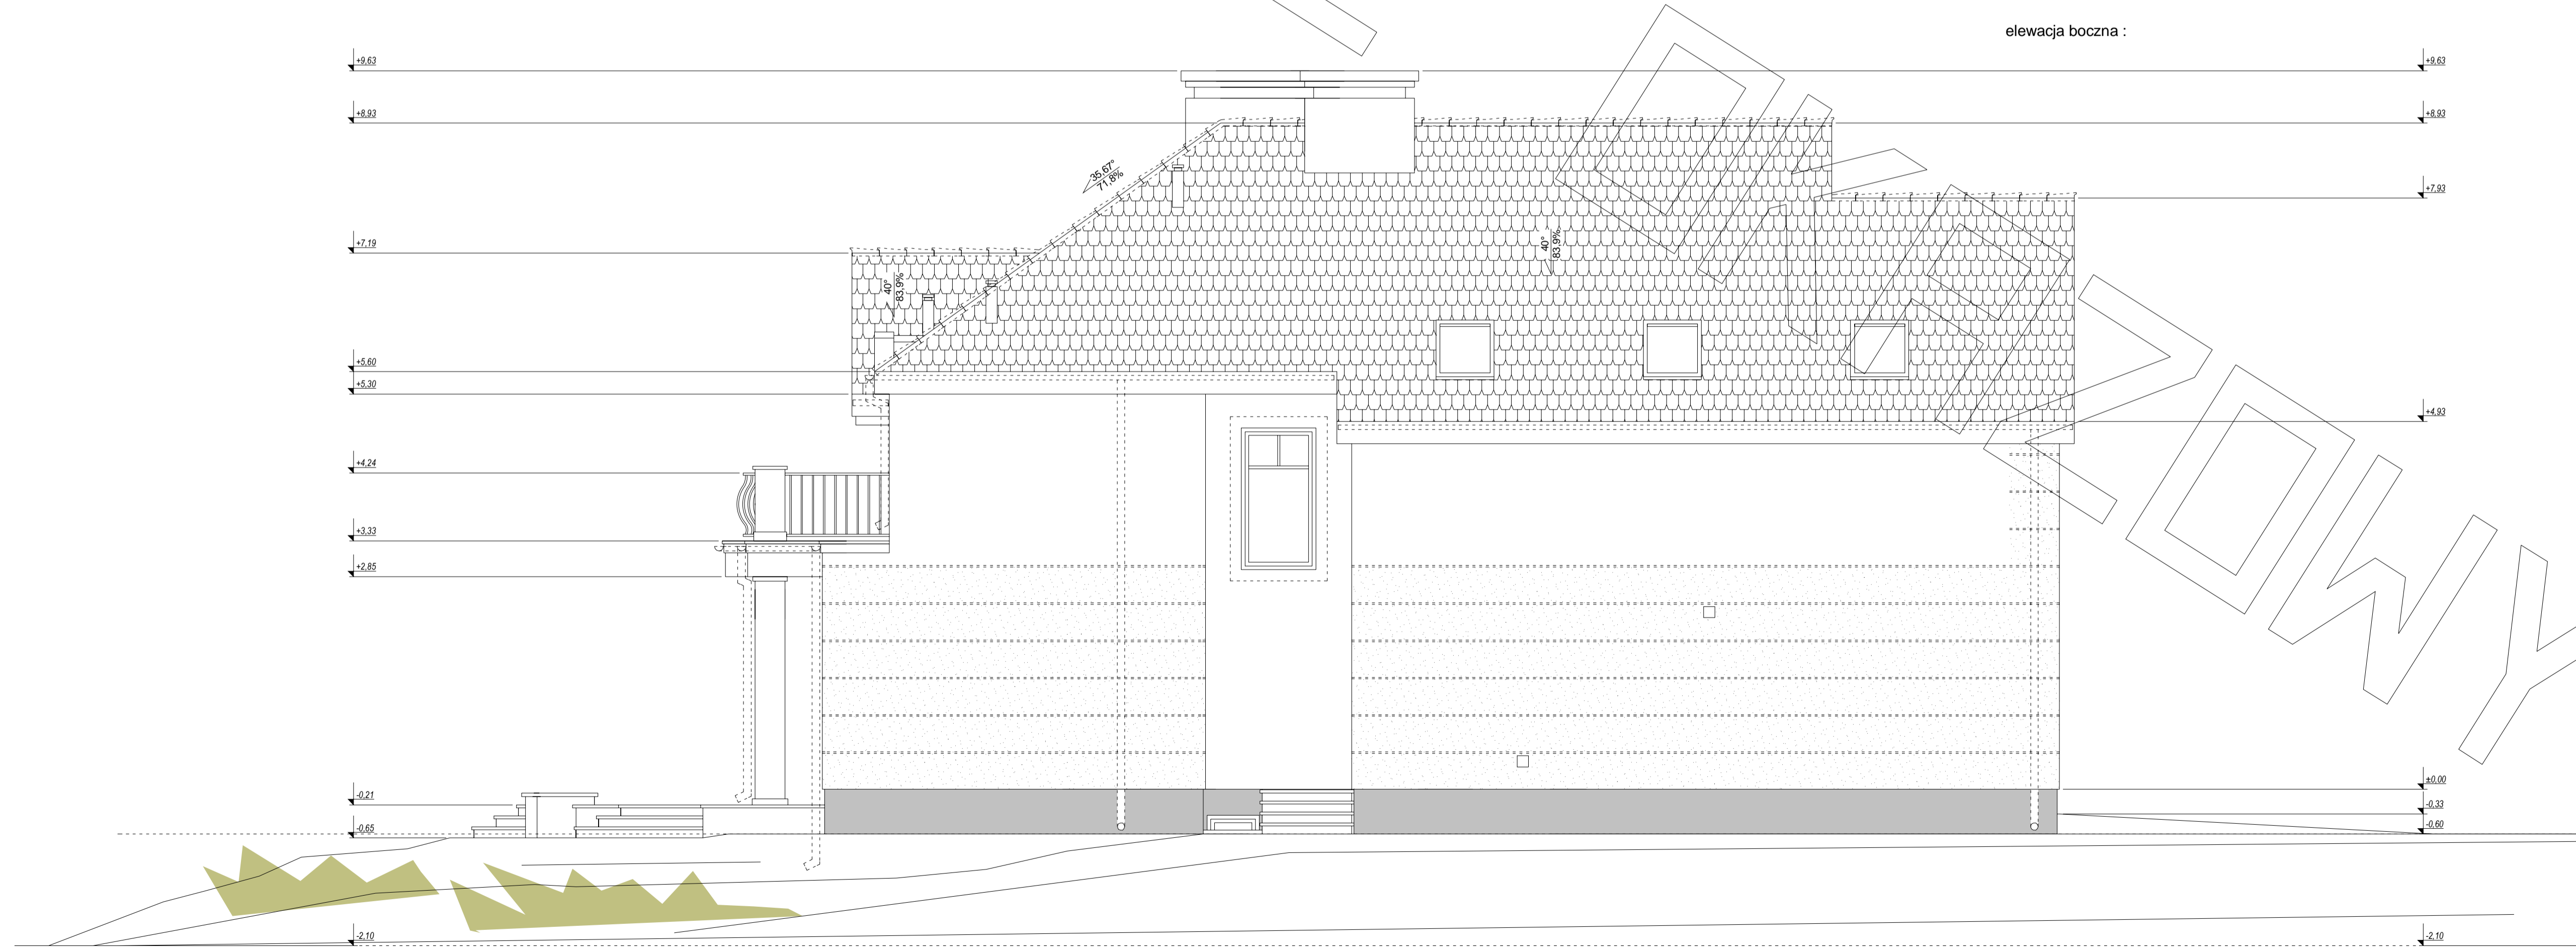

elewacja boczna :

RZUT PIWNICY

